
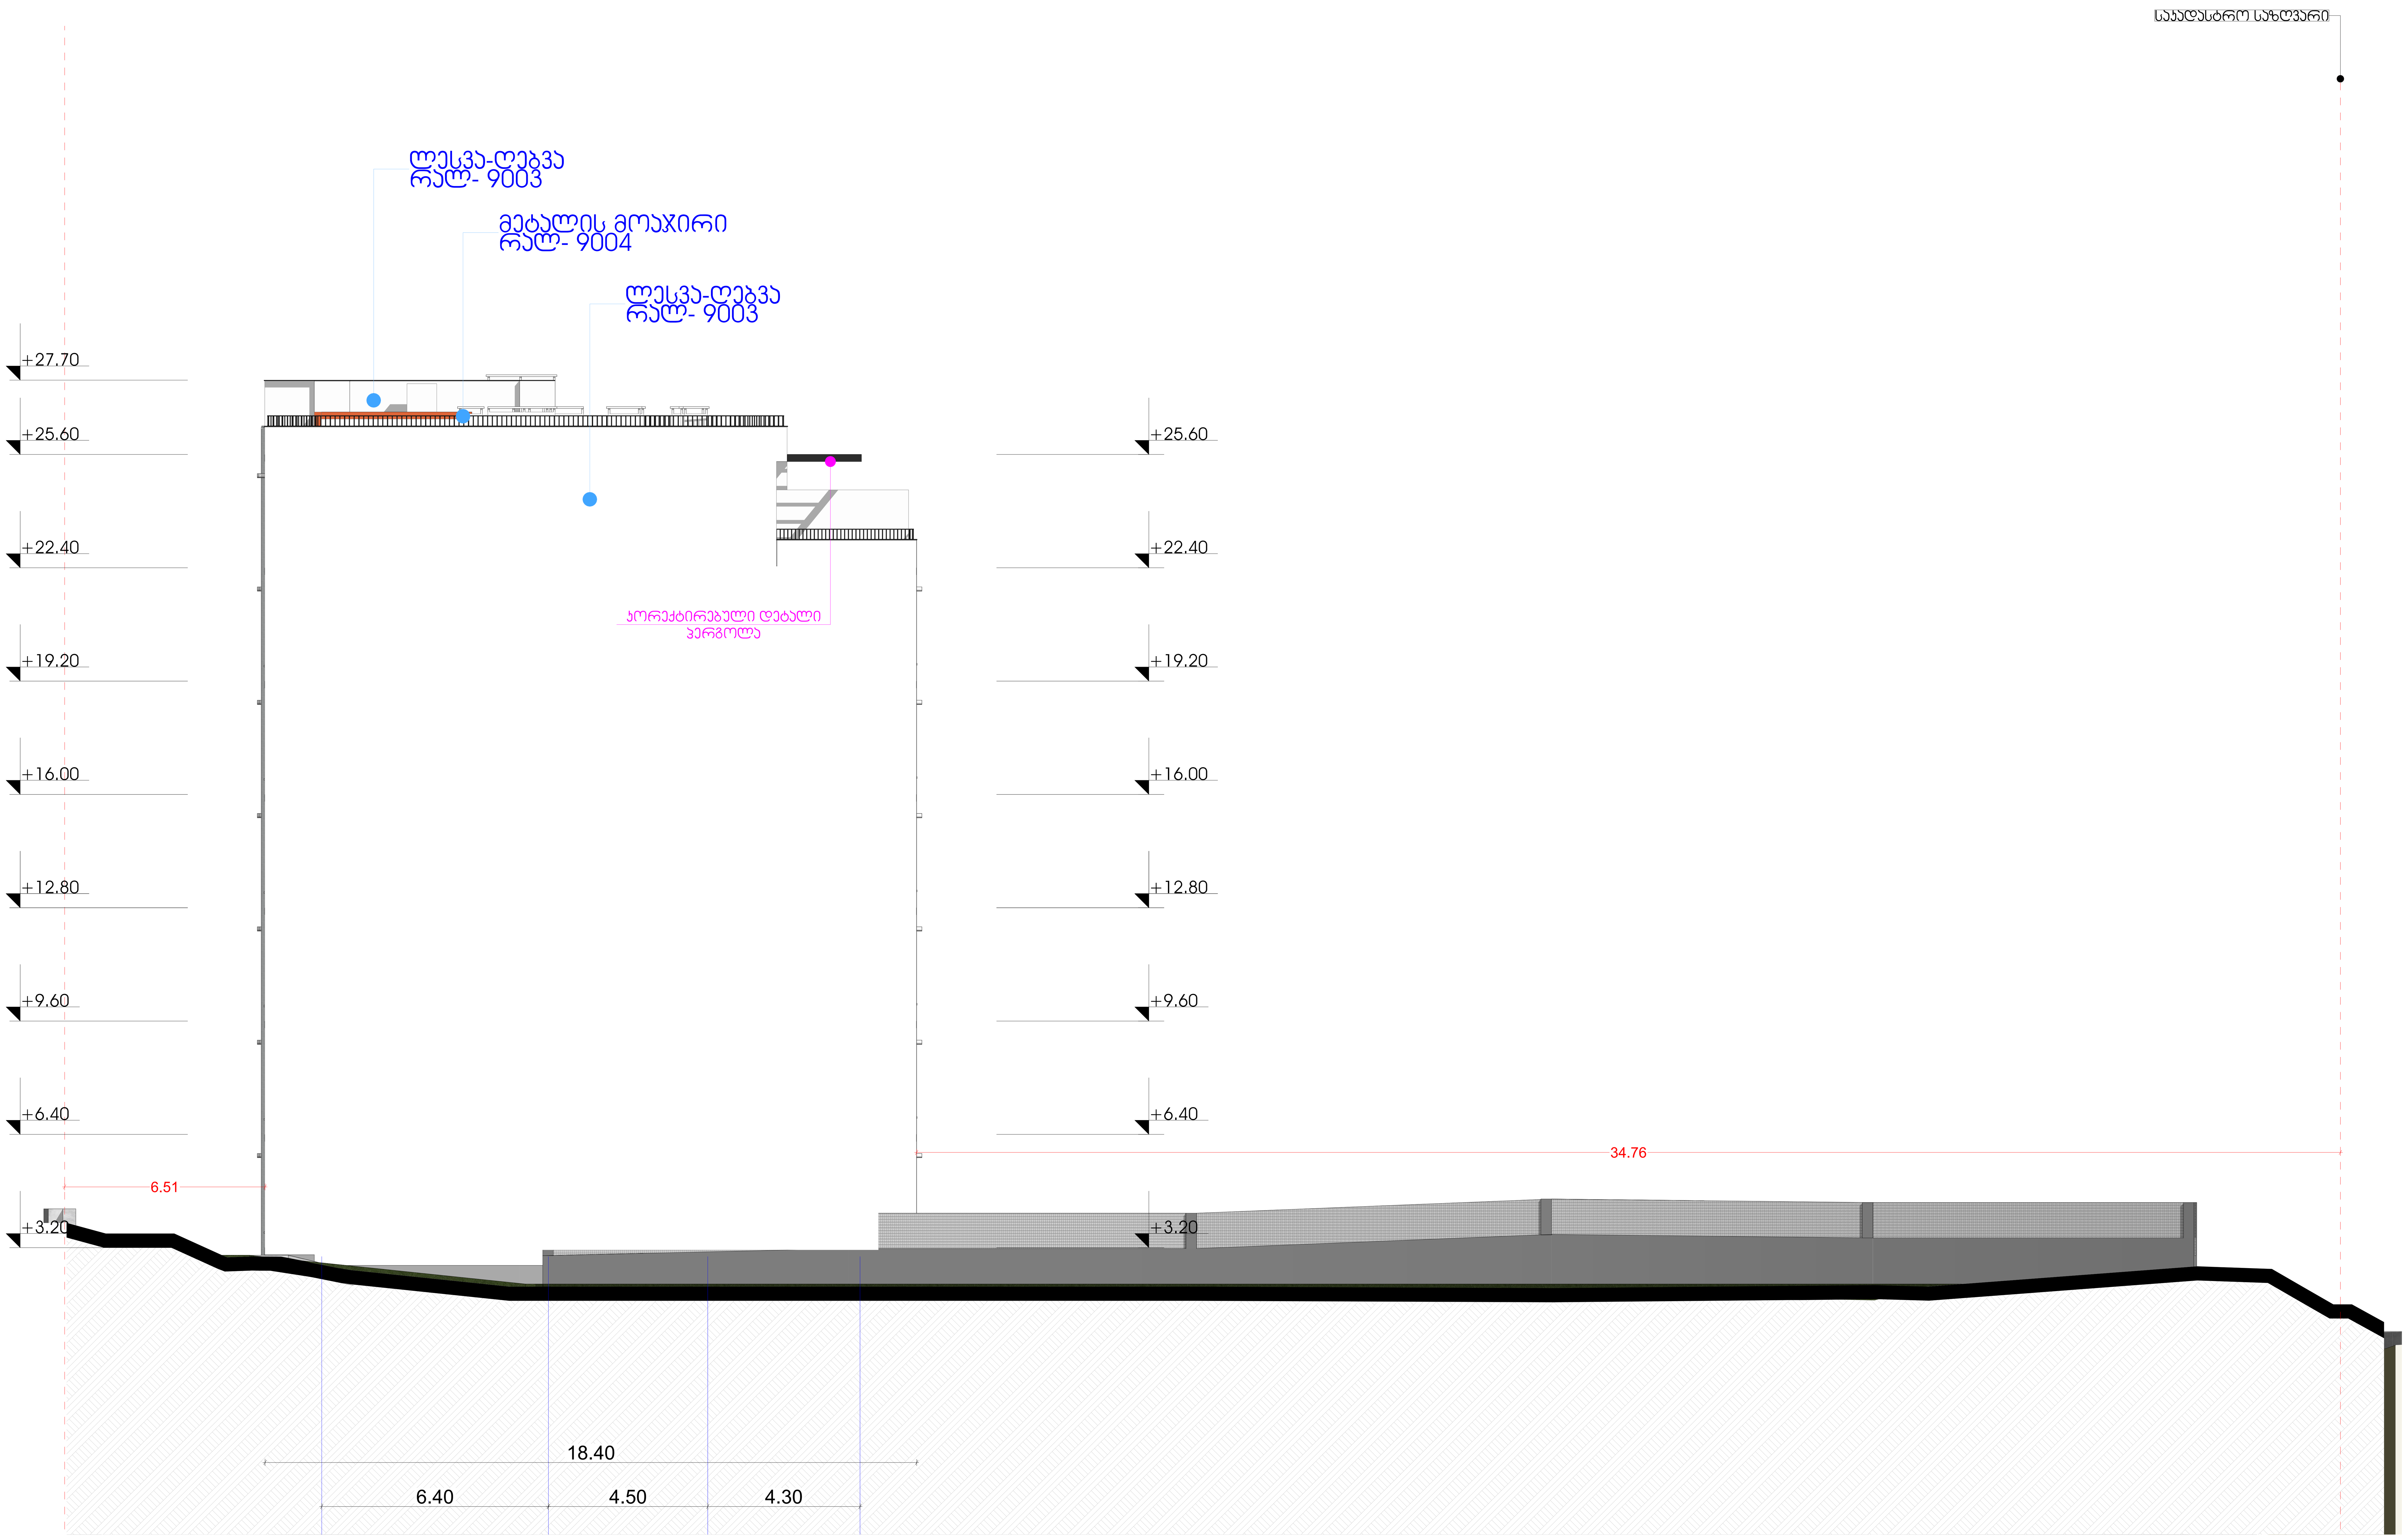

მრავალბინიანი საცხოვრებელი სახლი

ფორმატი	ფაილის სახელი
A 1	ფასადი დ-ა

პირობითი აღნიშვნები:

- ექსპლიკაციის ნუმერაცია
- არქიტექტურული ნიშნული
- კედლები
- კოლონები
- ღერძის ხაზი

ტექნიკური მაჩვენებლები

დამკვეთი:

მისამართი:

მისამართი: ქ.თბილისი, გზატკეცილი წყნეთი, №375
ს/კ: 01.14.06.007.020

დაკვეთა: მრავალბინიანი საცხოვრებელი სახლი

შემსრულებელი

შ.პ.ს. "გონი სტუდიო"

ქ. თბილისი ერისთავის №3

თანამდებობა	გვარი	ხელმოწერა	თარიღი
დირექტორი	გ. გოგრიჭიანი		
მთ.არქიტექ.	გ. გოგრიჭიანი		
თანაავტორი	მ.სომხიშვილი		
დაამუშავა	მ.სომხიშვილი		
შეამოწმა	გ. გოგრიჭიანი		

დაკვეთა:	
თარიღი:	22/07/2025
მასშტაბი:	1:200

სტადია	ფურცელი	ფურც. რაოდ.
მ.პ		

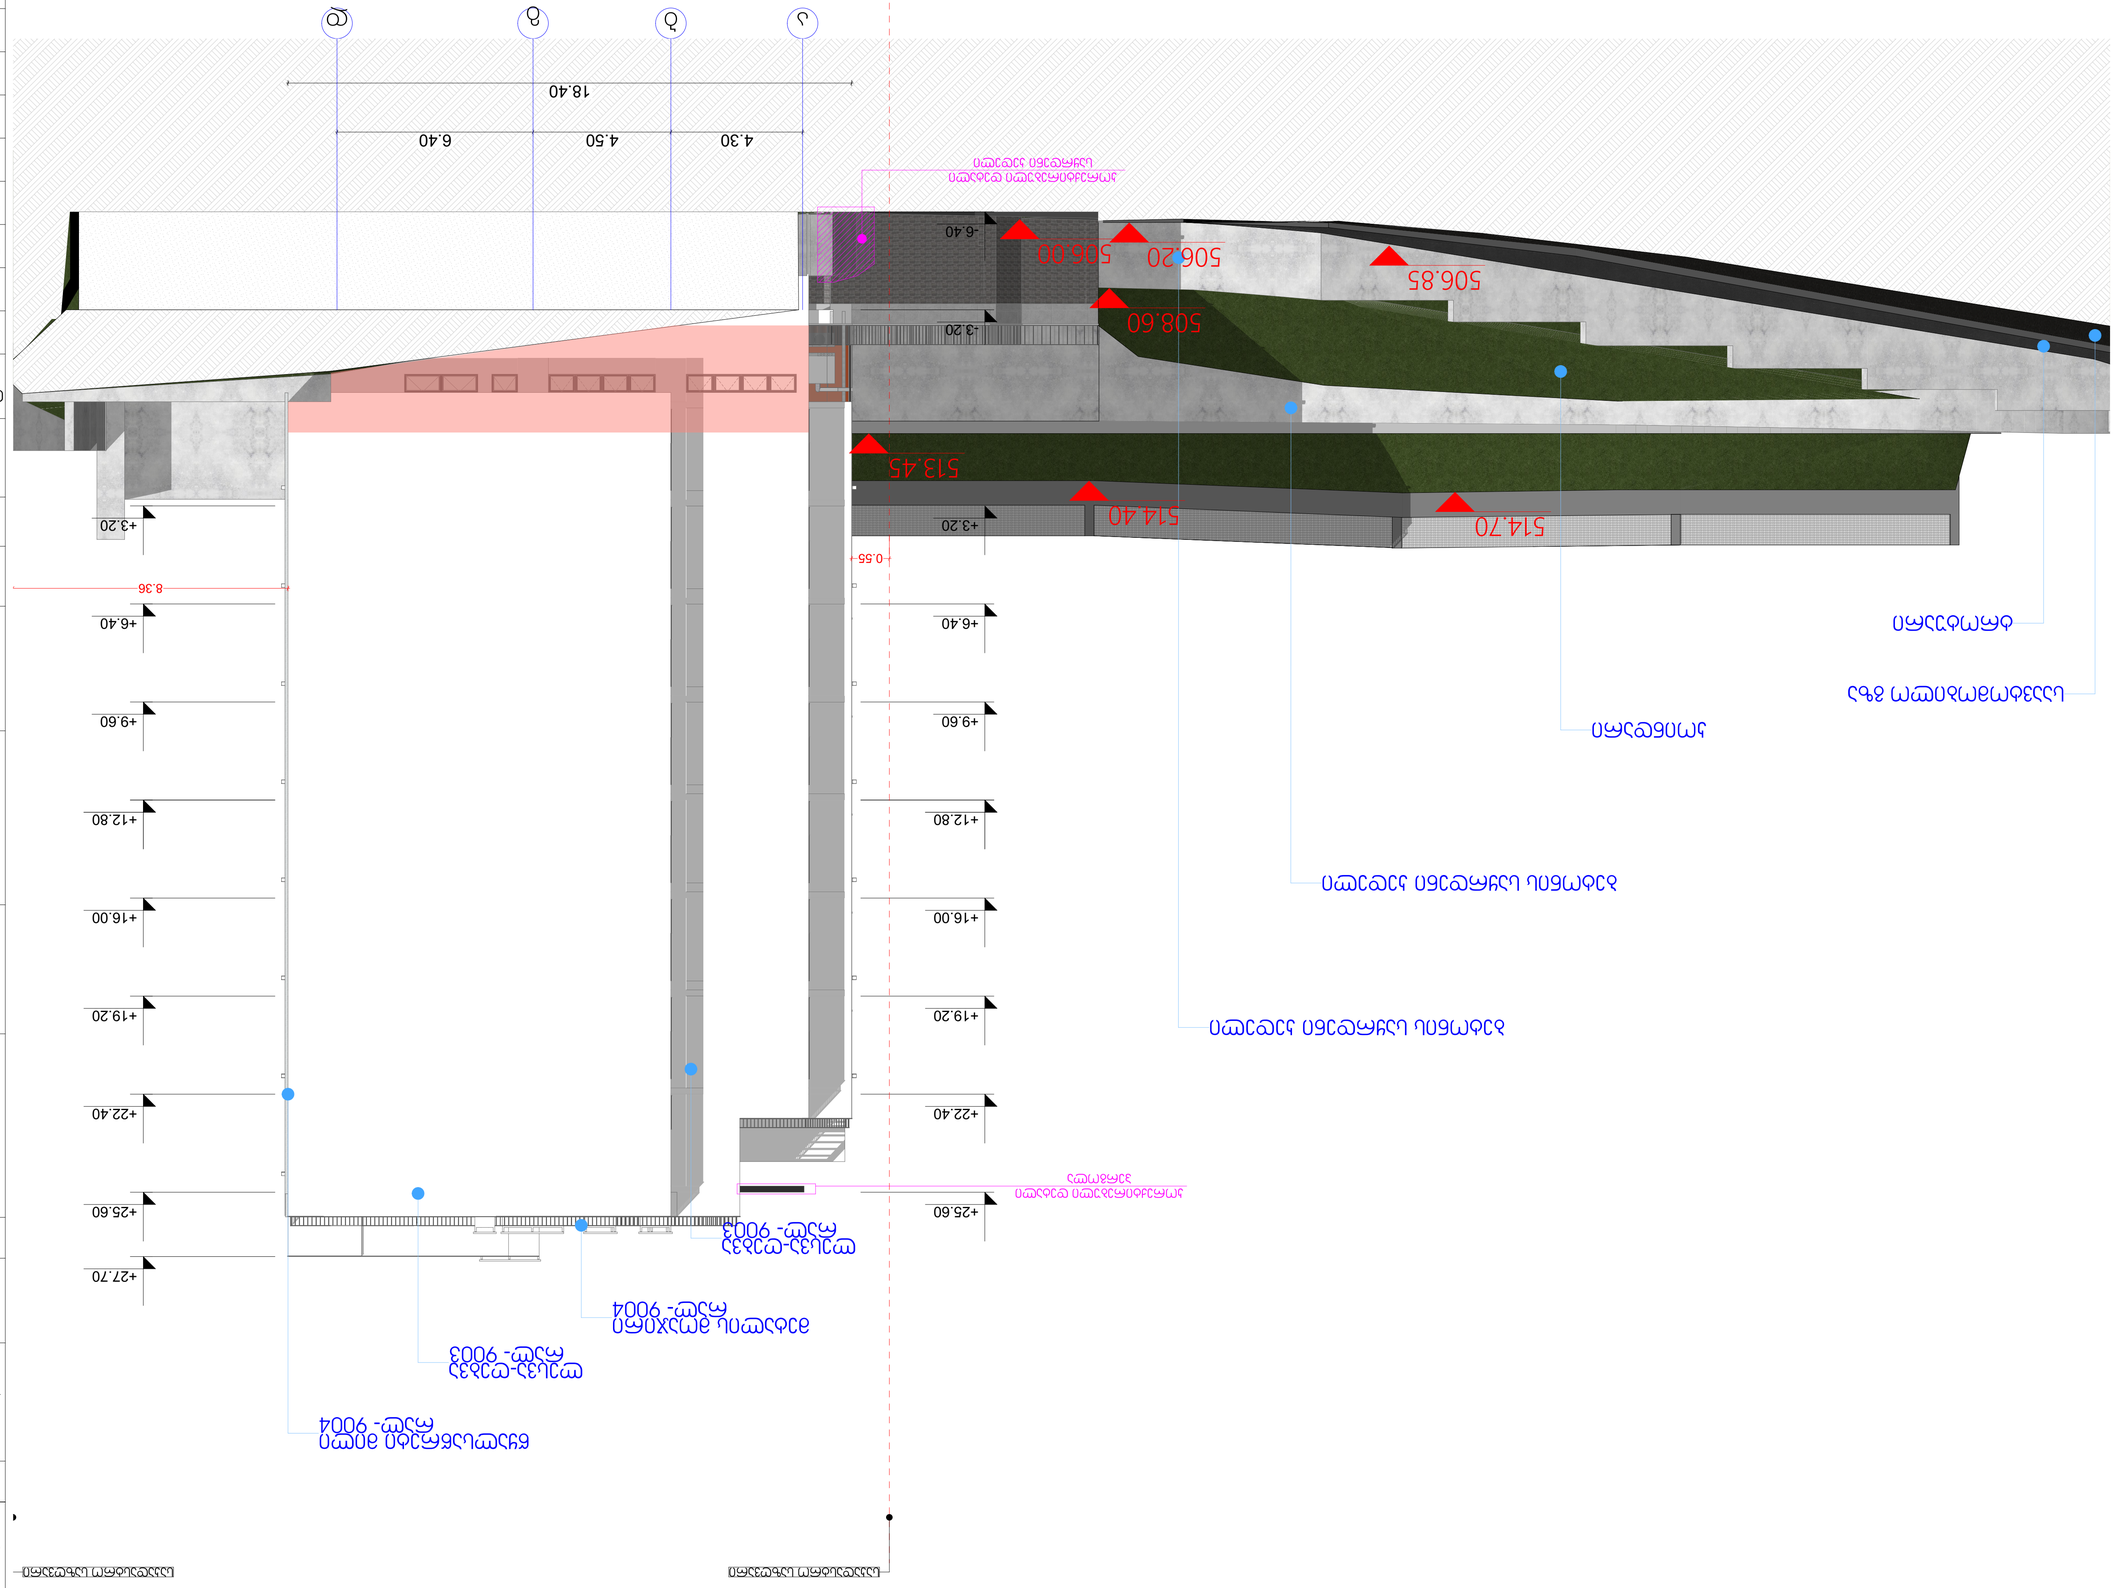
















დეტალი 1

დეკორატიული ჟალუზი

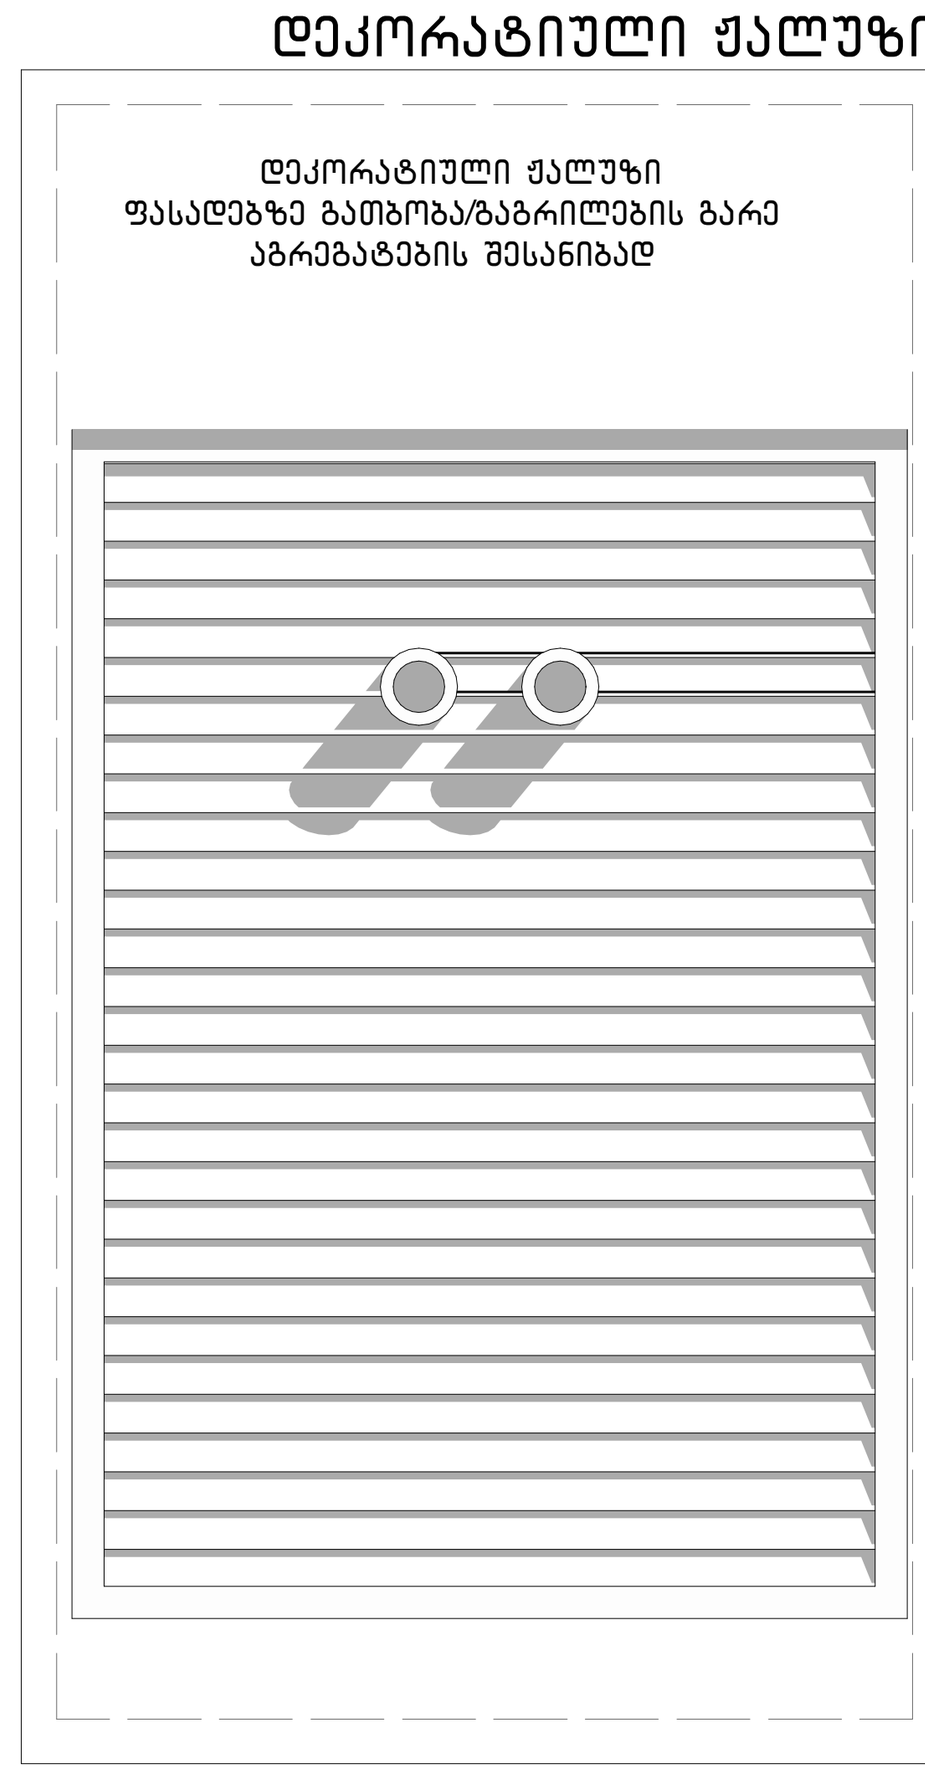

დეტალი 2

სახურავზე პარაპეტის მოწყობის კვანძი

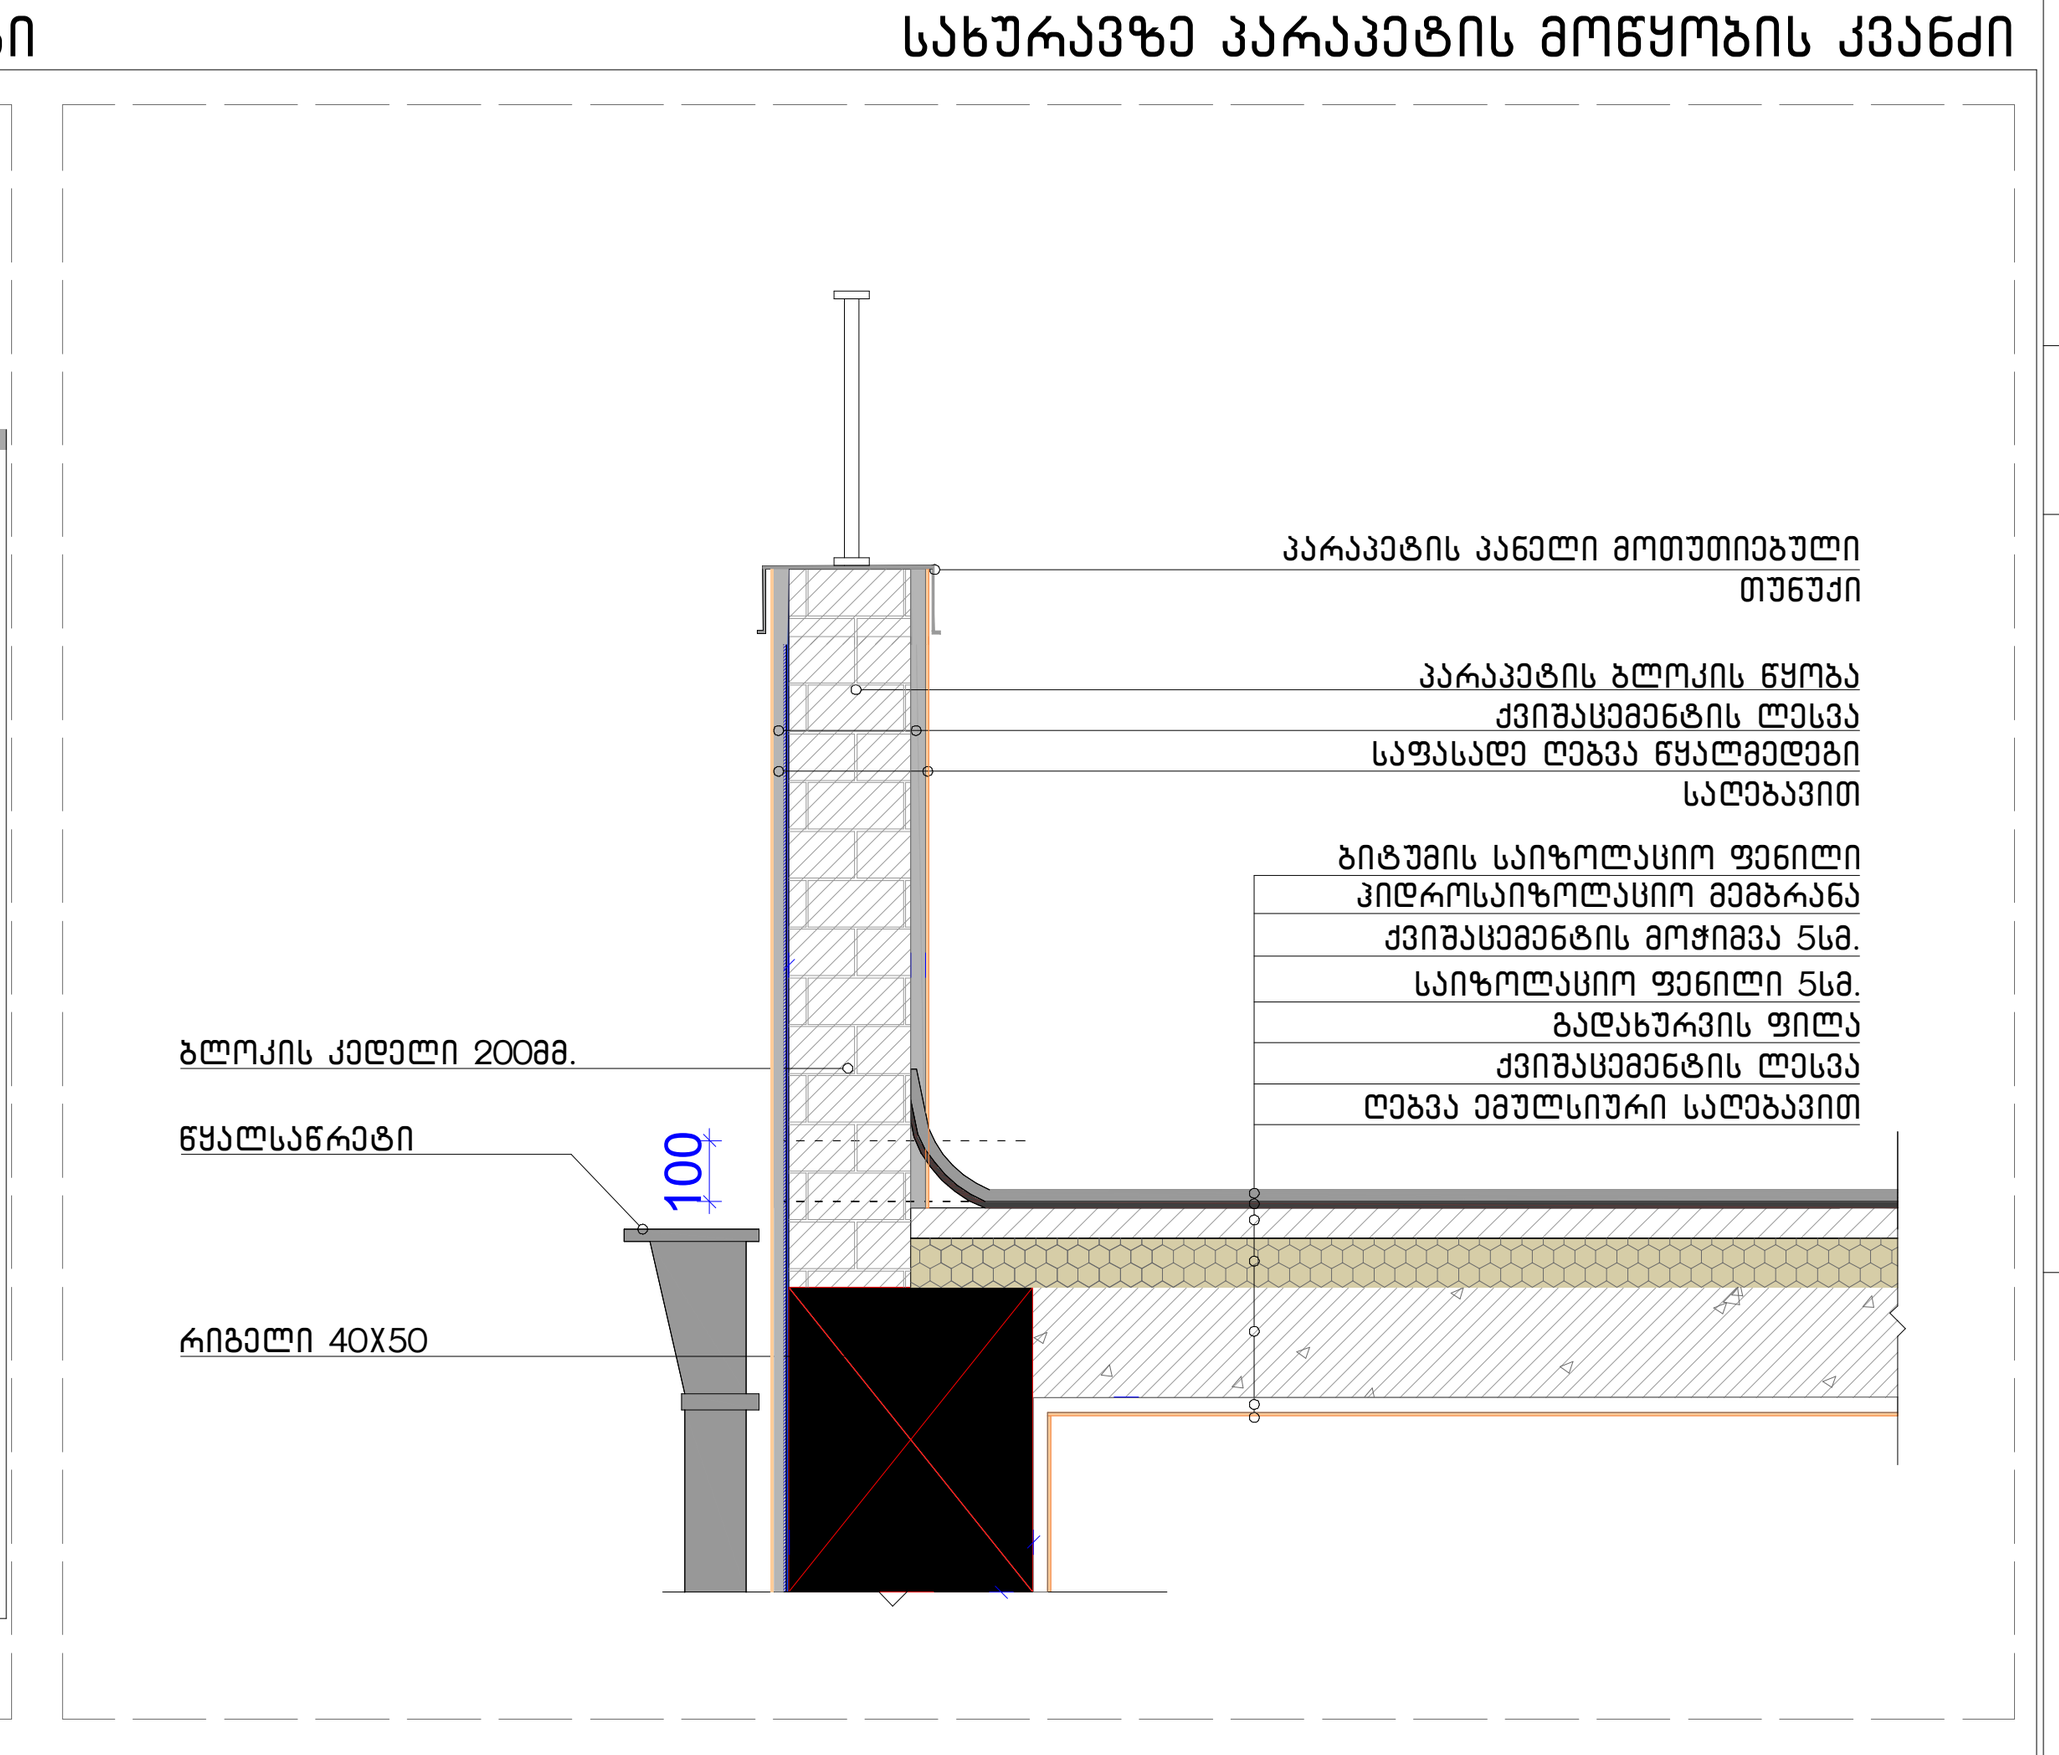

დეტალი 3

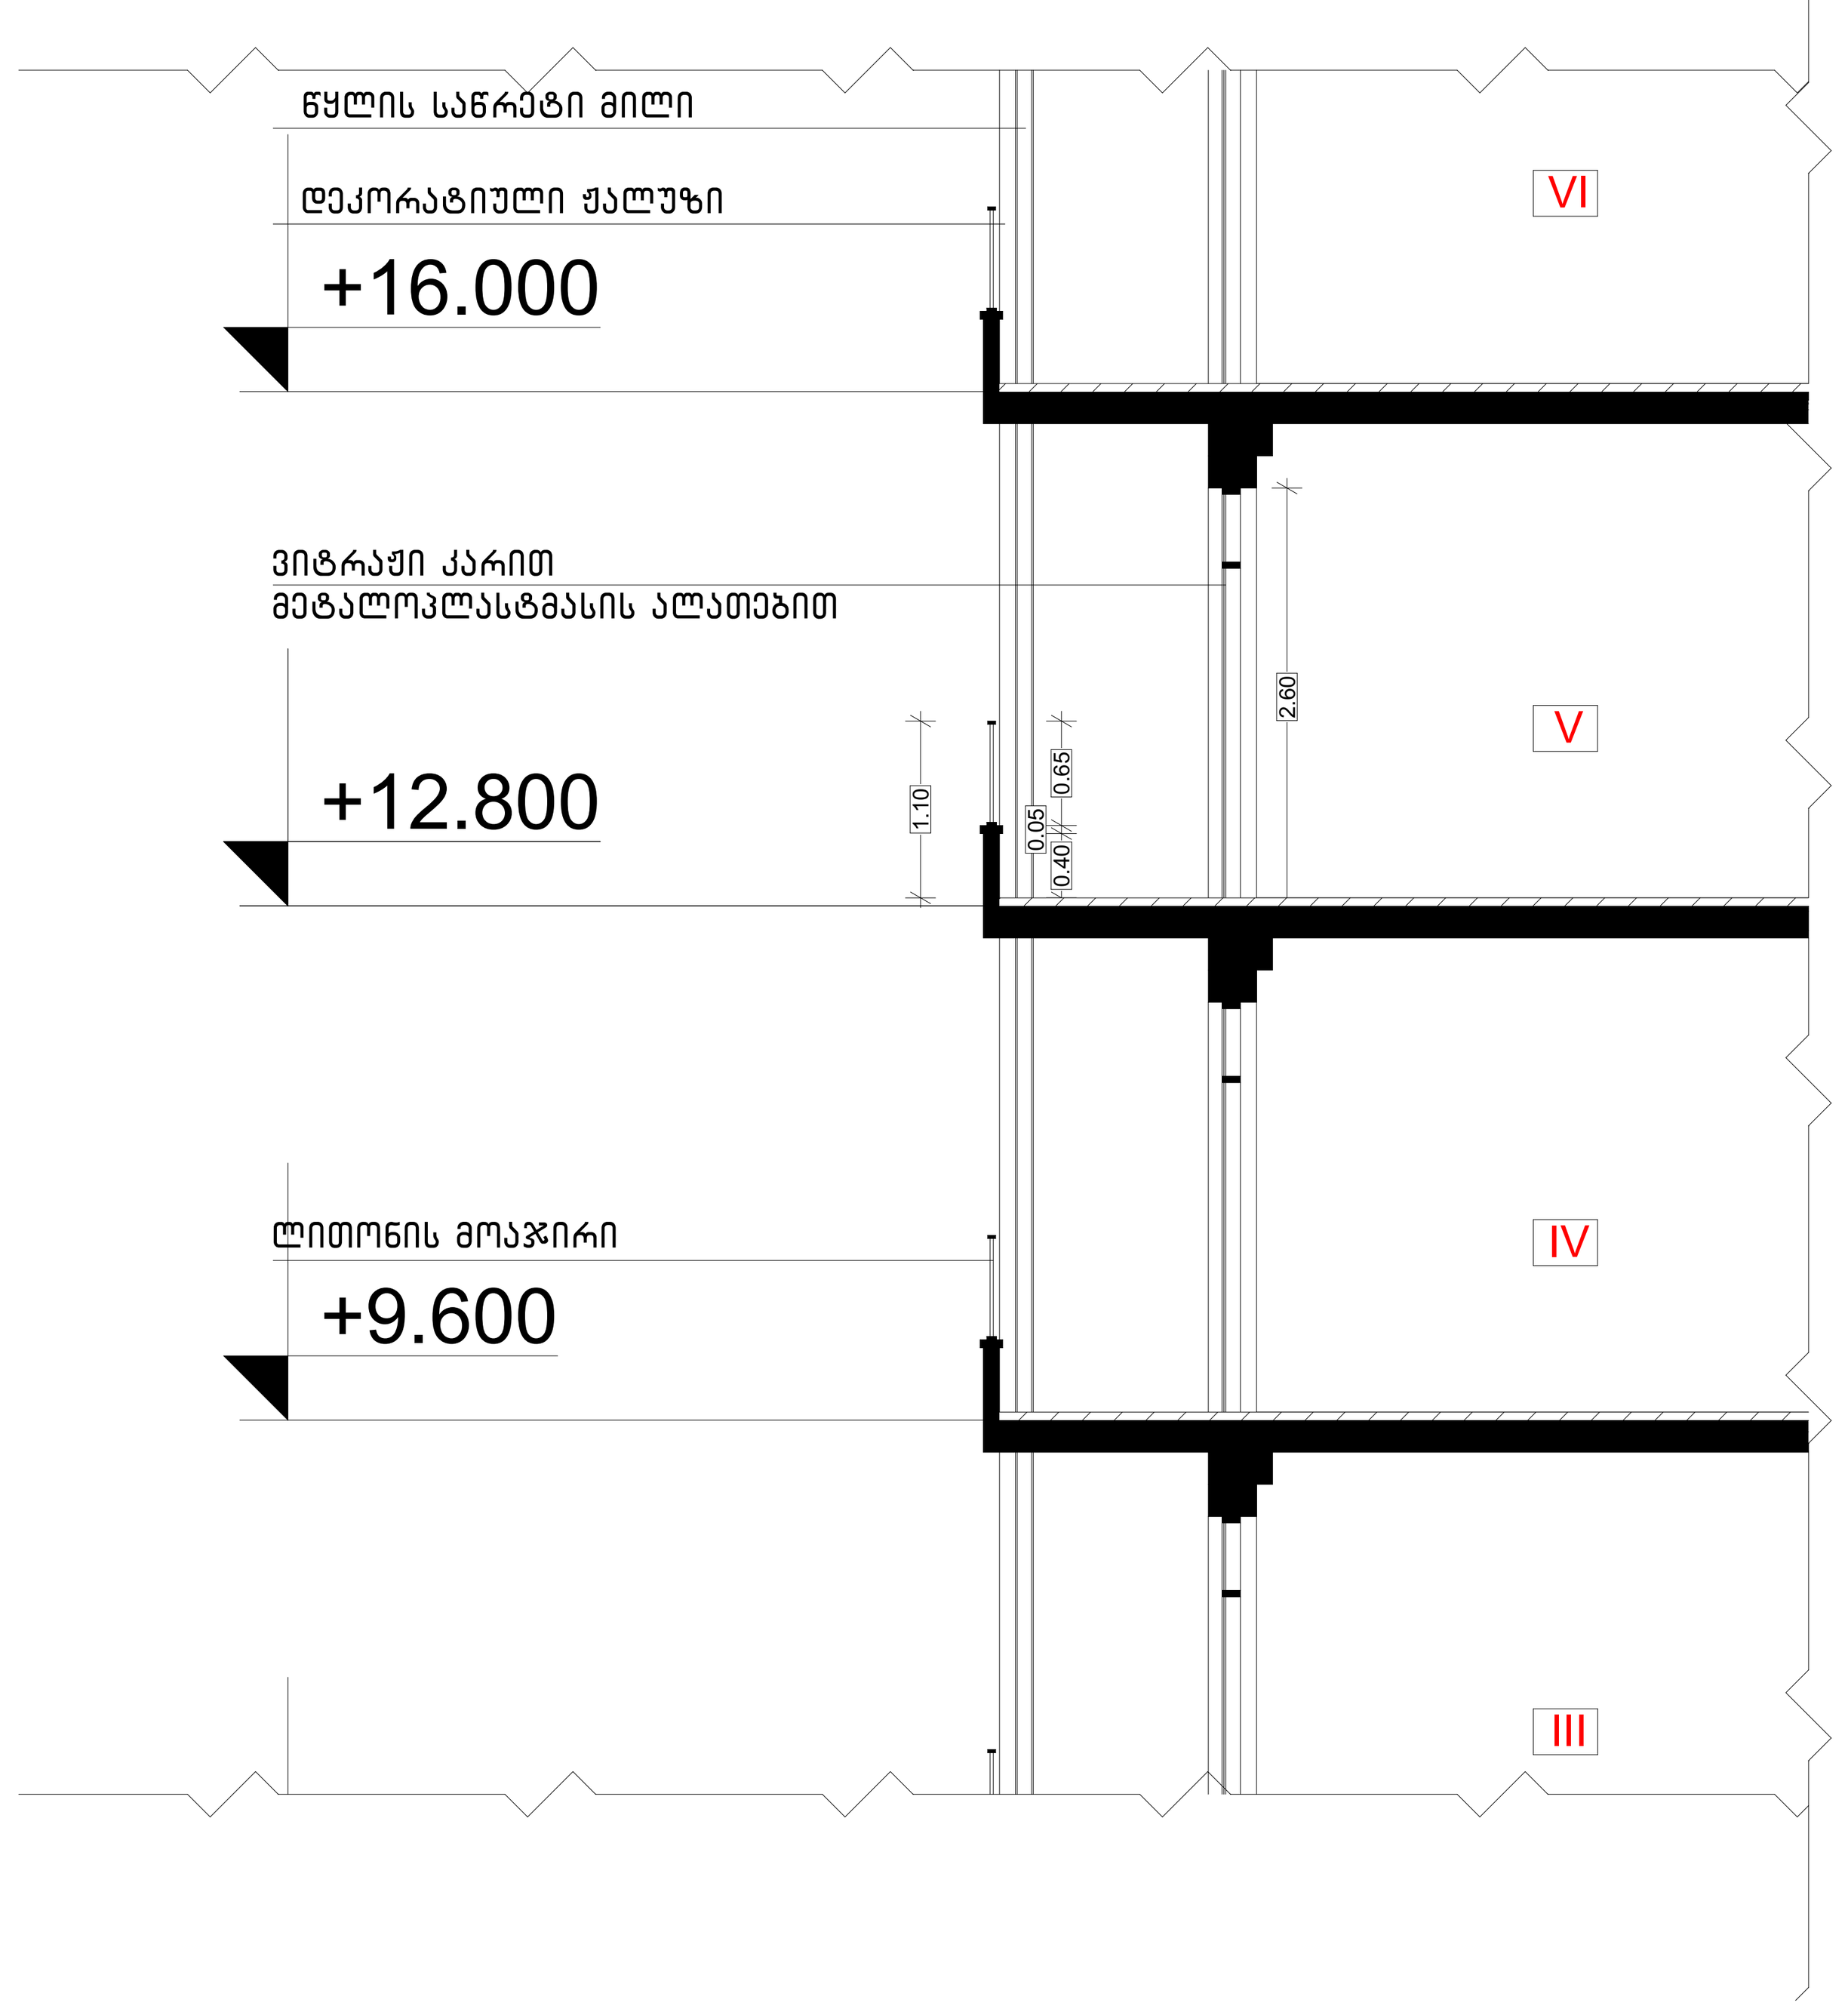

დეტალი 4

სართულშუა გადახურვის ფენილის მოწყობის კვანძი

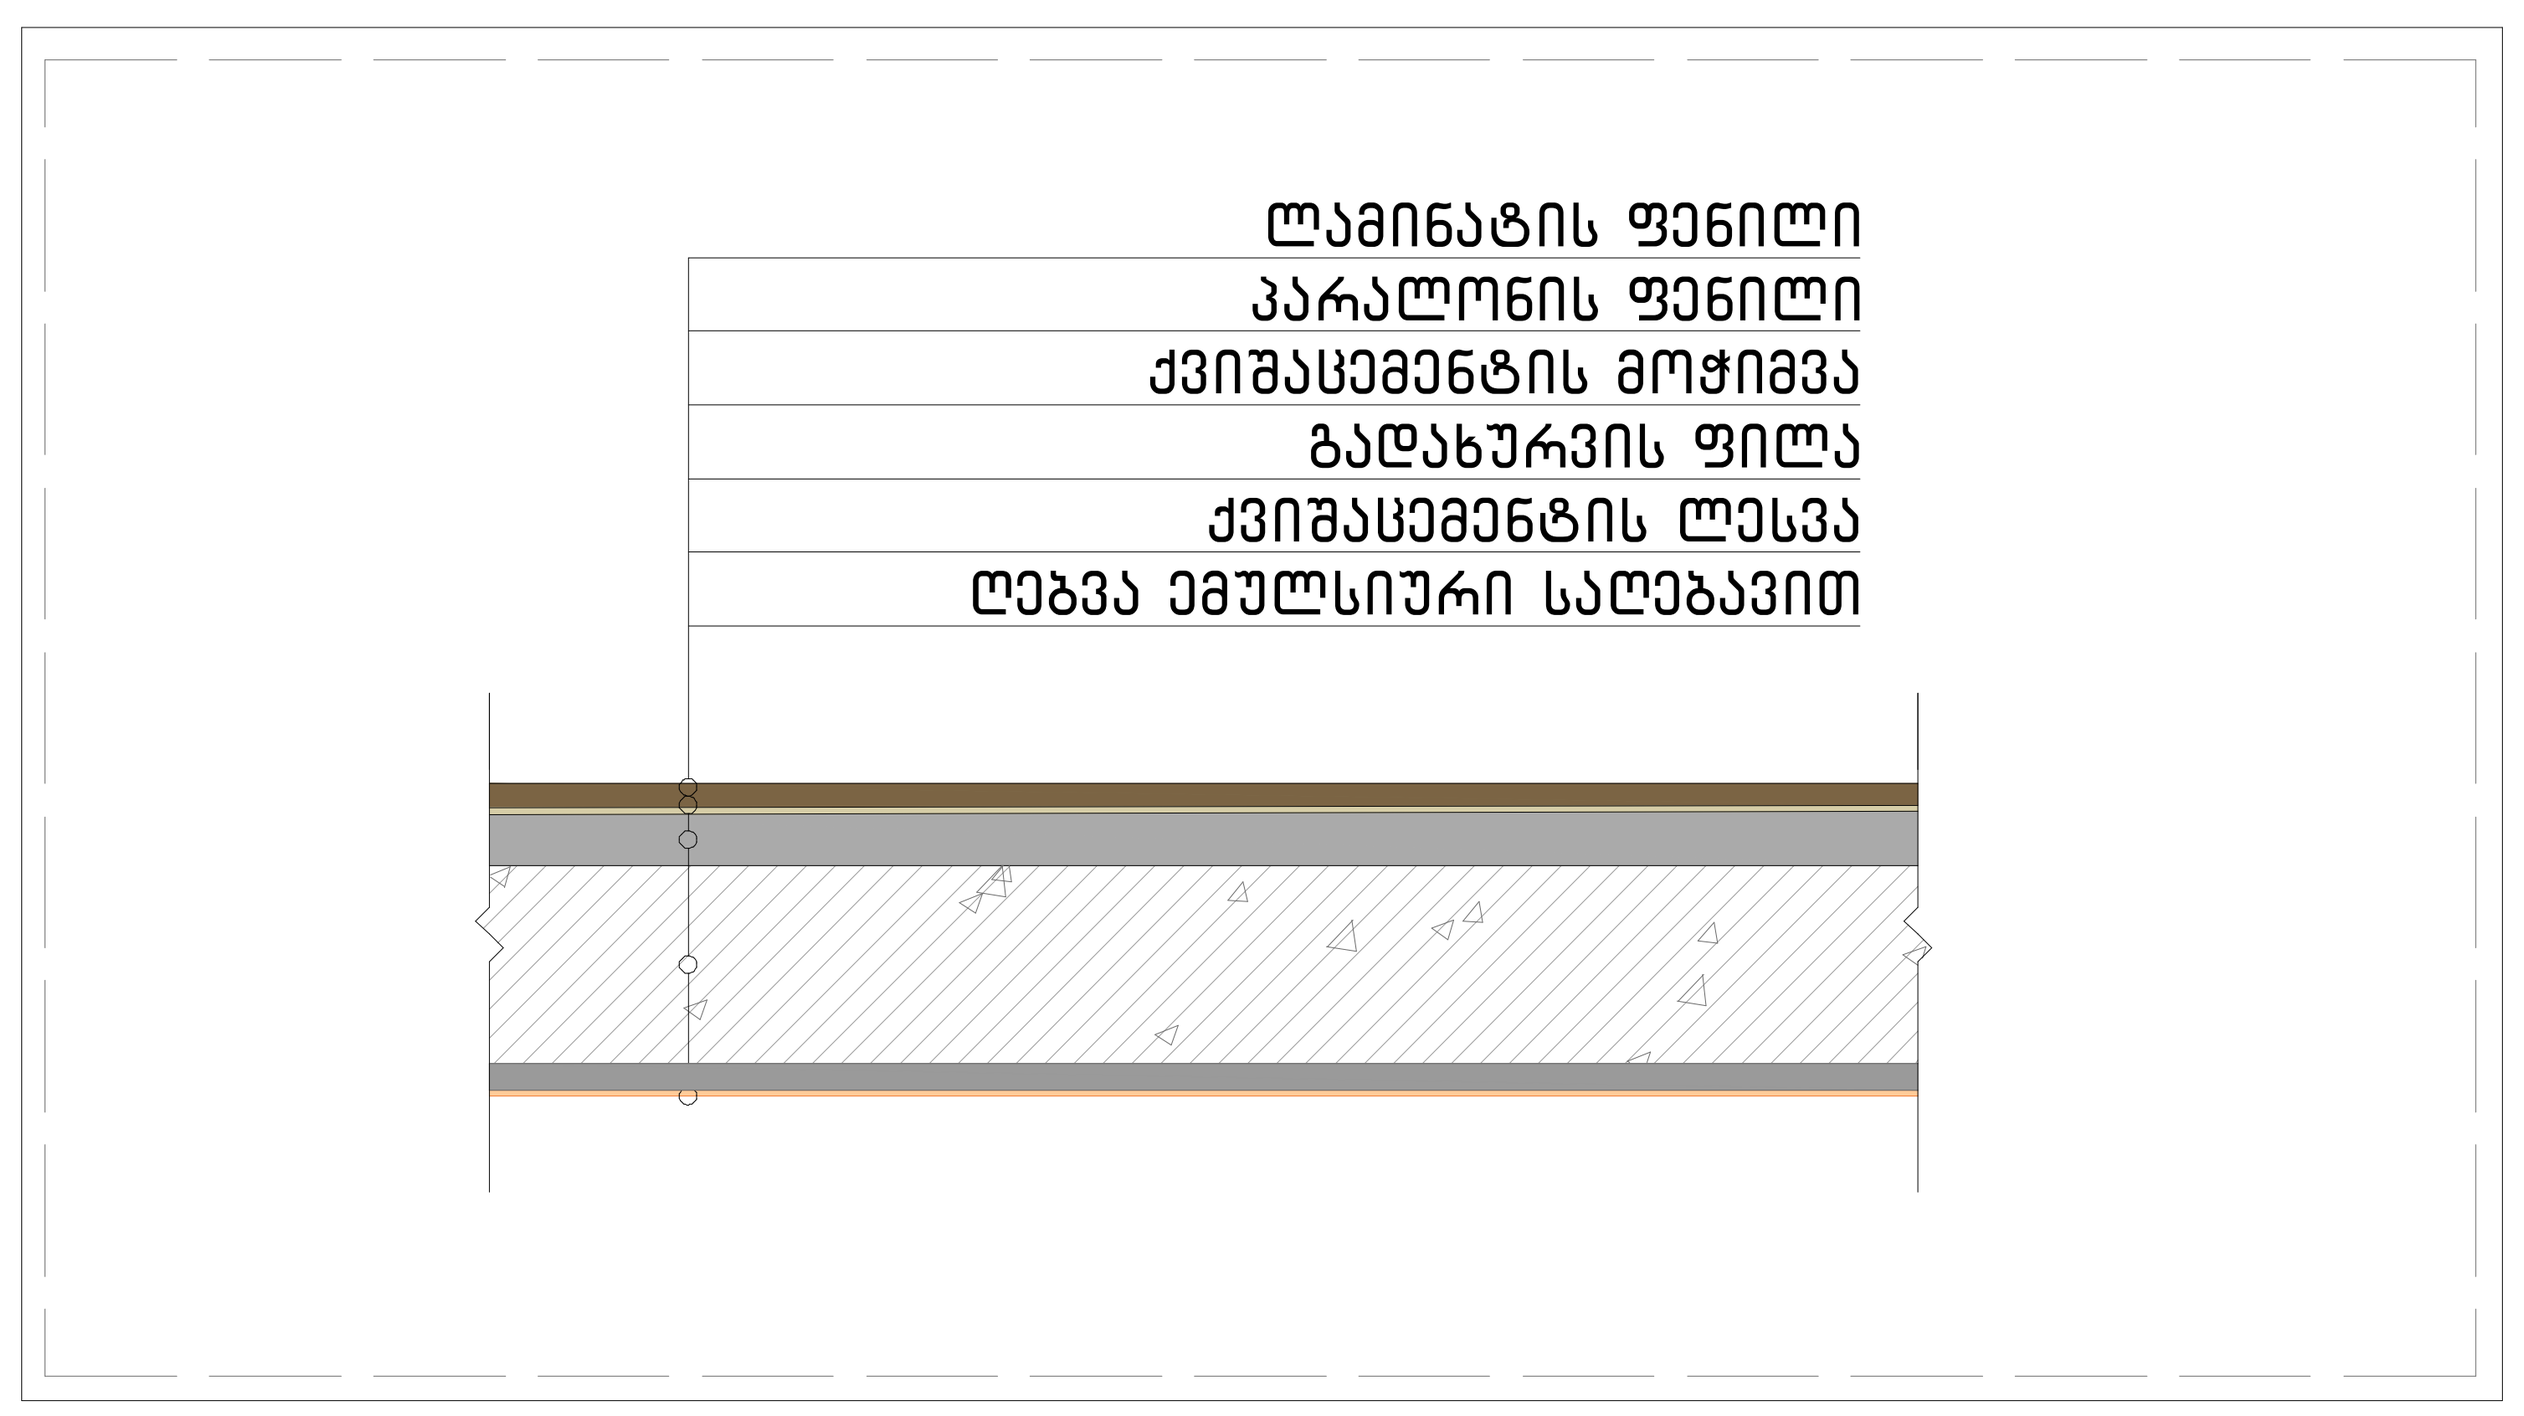

სახურავის ფენილის მოწყობის კვანძი

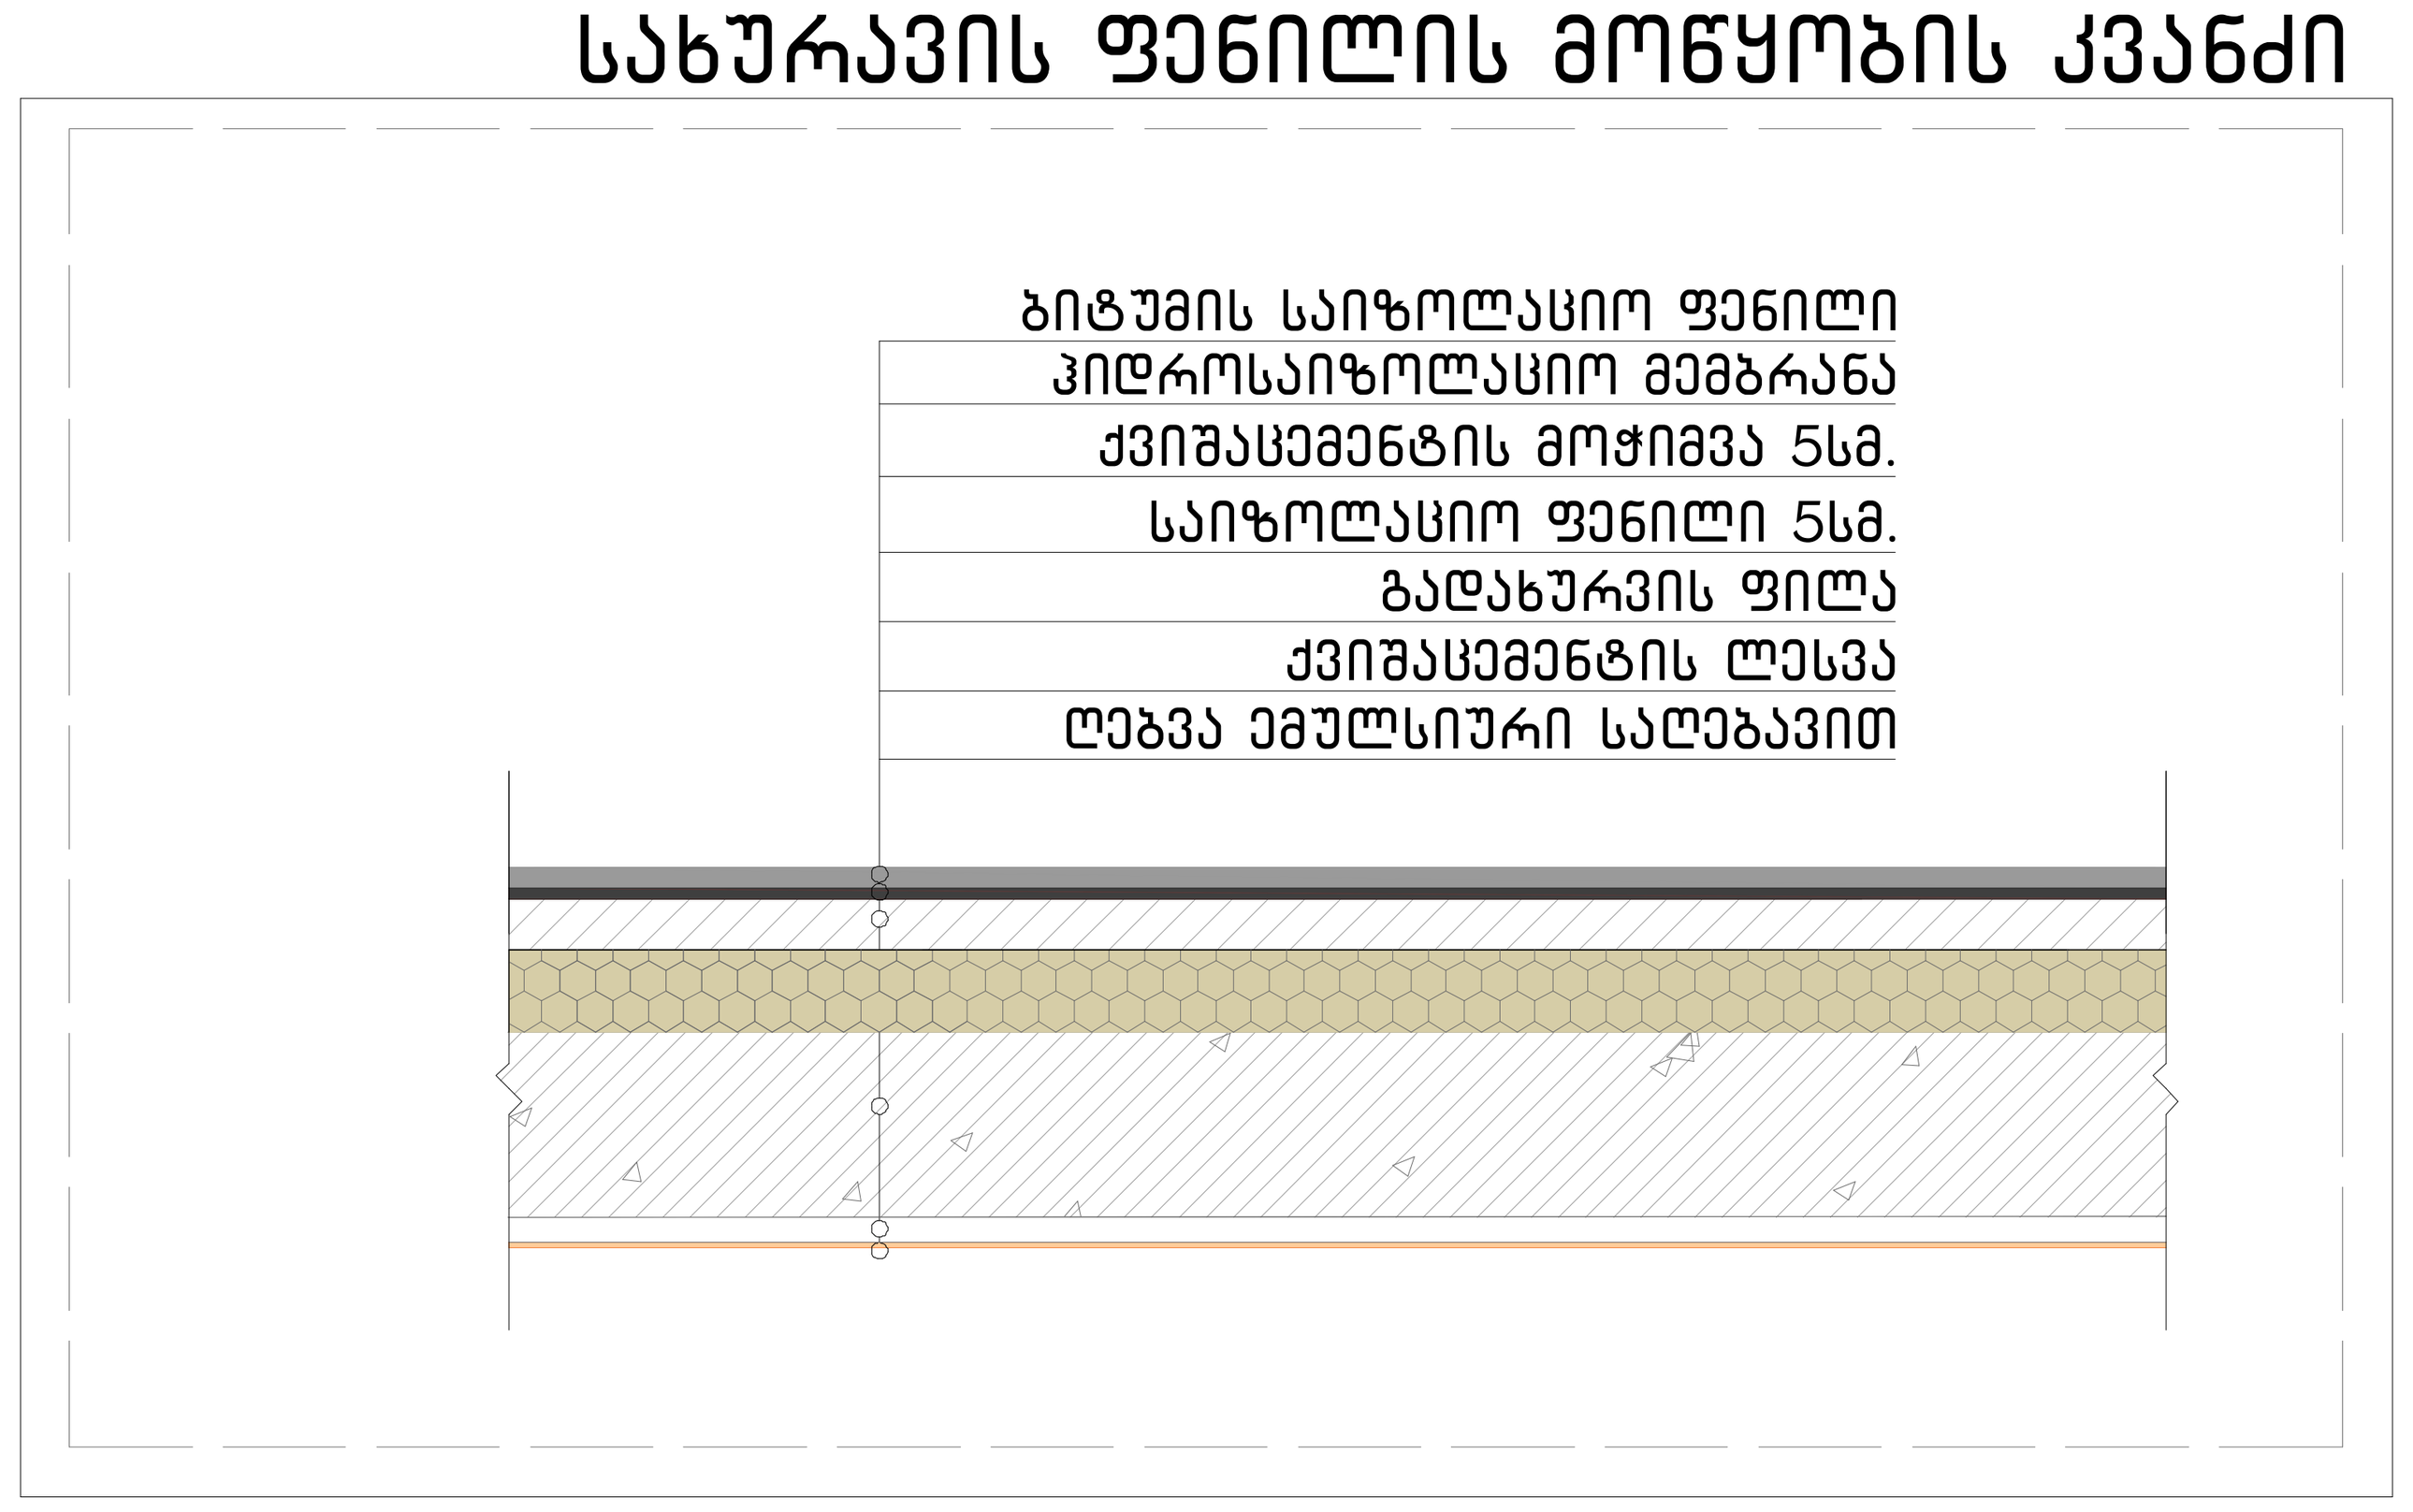

მრავალბინიანი საცხოვრებელი სახლი

ფორმატი	ფაილის სახელი
A 1	ფასადის დეტალები

პირობითი აღნიშვნები:

- n – ექსპლიკაციის ნუმერაცია
- არქიტექტურული ნიშნული
- კედლები
- კოლონები
- ღერძის ხაზი

ტექნიკური მაჩვენებლები

დამკვეთი:	შპს "ინვესტ დეველოპმენტი"

მისამართი:

მისამართი: ქ.თბილისი, გზატკეცილი
წყნეთი, №37ა

ს/კ: 01.14.06.007.020

დაკვეთა:	მრავალბინიანი საცხოვრებელი სახლი

შემსრულებელი

შ.პ.ს. "გონი სტუდიო"

ქ. თბილისი ერისთავის №3

თანამდებობა	გვარი	ხელმოწერა	თარიღი
დირექტორი	გ. გოგრიჭიანი		
მთ.არქიტექ.	გ. გოგრიჭიანი		
თანაავტორი	მ.სომხიშვილი		
დაამუშავა	მ.სომხიშვილი		
შეამოწმა	გ. გოგრიჭიანი		

დაკვეთა:	
თარიღი:	25/08/2024
მასშტაბი:	1:200

სტადია	ფურცელი	ფურც. რაოდ.
მ.პ		

საყრდენი კედლების მოწყობა

01.14.06.007.017

01.14.06.007.083

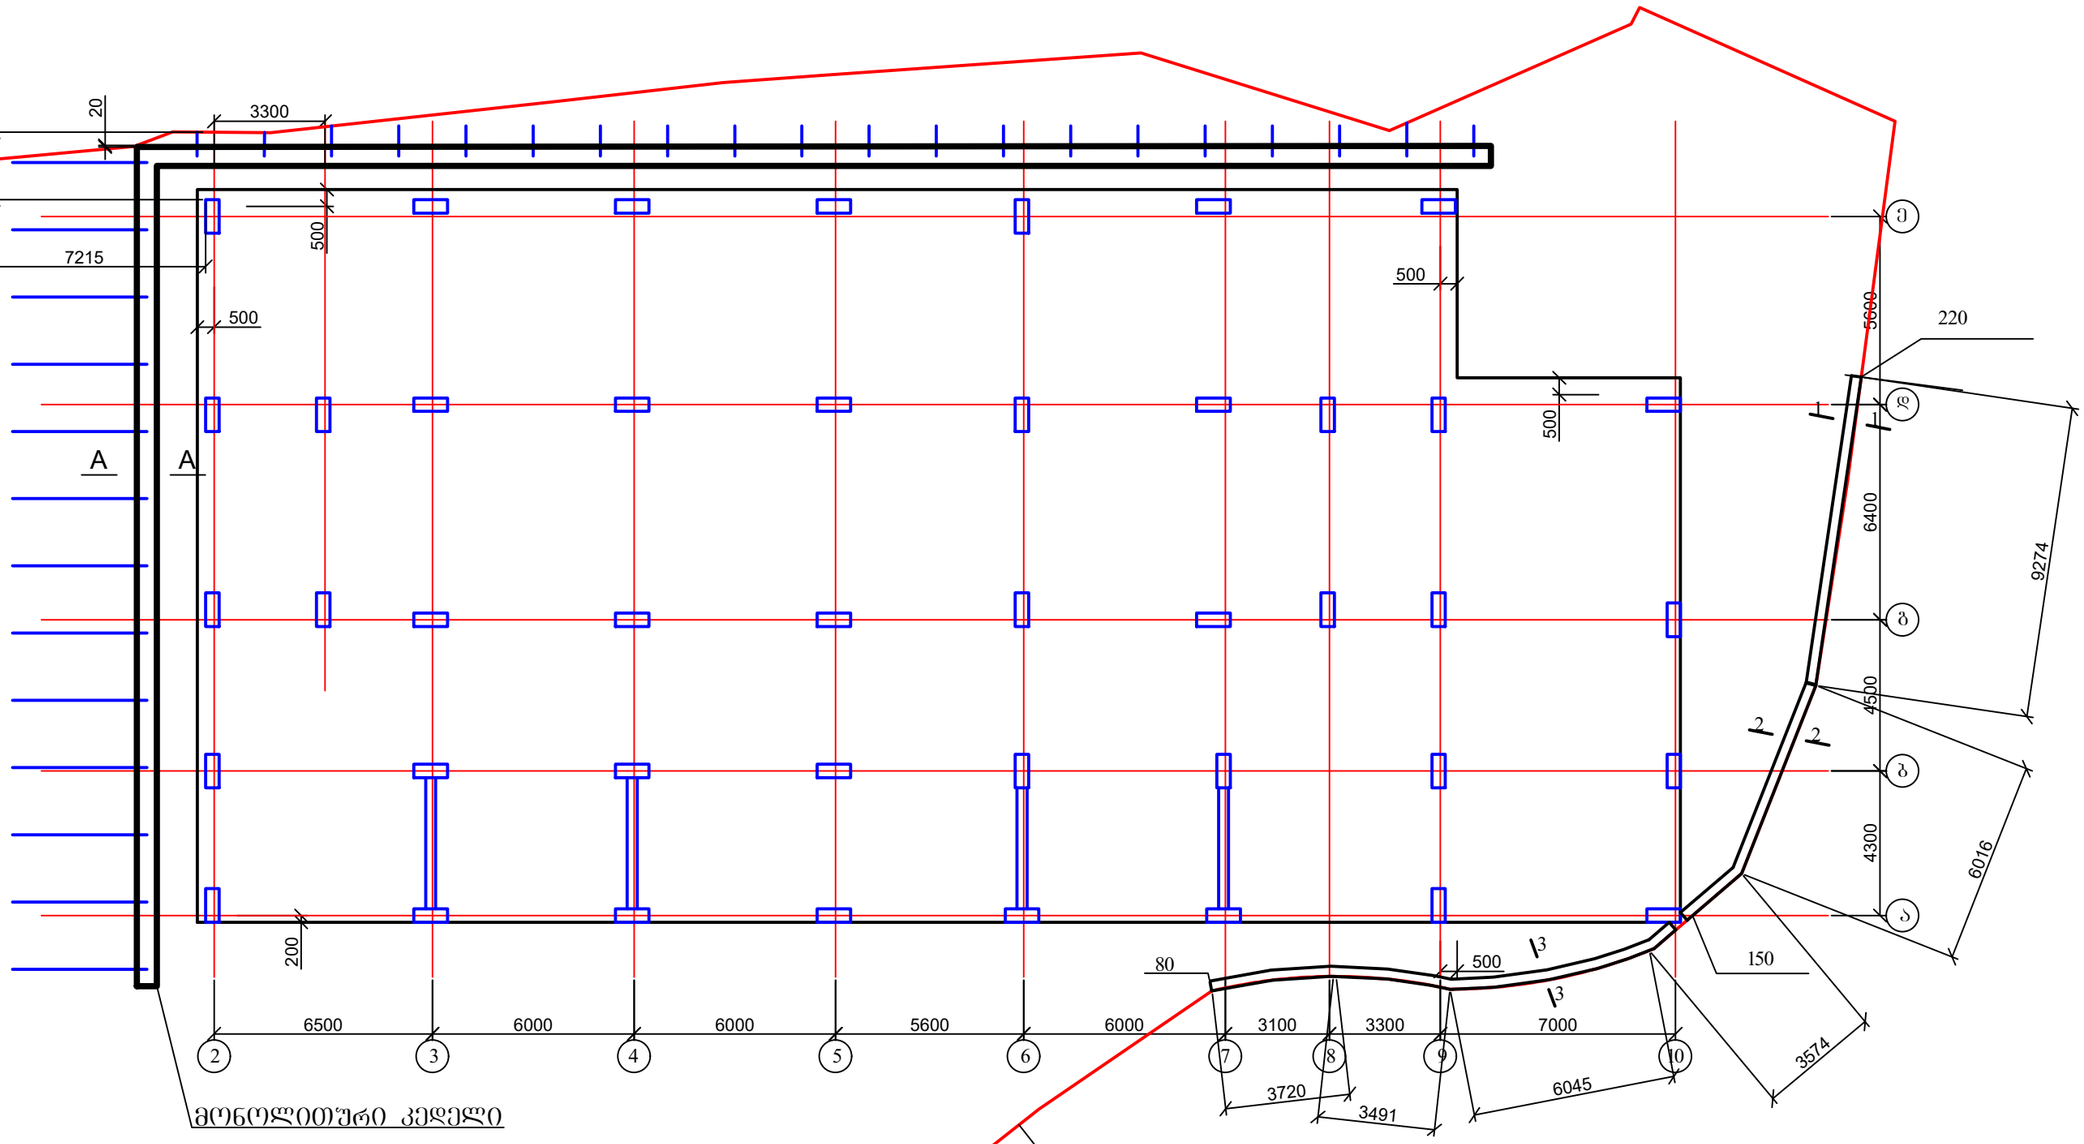

მონოლითური კედელი

საკადასტრო წითელი ხაზი

01.14.06.007.020

ქ. თბილისი, ბაგების დასახლება, წყნეთის გზატკეცილი №37ა. ს/კ: 01.14.06.007.020; მრავალბინიანი საცხოვრებელი სახლის პროექტი. კონსტრუქციული ნაწილი				სტადია	ფურც.	რაოდ
					კ-(100)	
პრ. მთ. არქიტ.	გ. გოგრიჭიანი					
ავტორი	მ. სომხიშვილი					
პრ. მთ. ინჟინ.	დ. მაისურაძე		საყრდენი კედლების მოწყობა	მასშტაბი		
შეასრულა	რ. სილაგაძე					
შეამოწმა	დ. მაისურაძე					

1 — 1

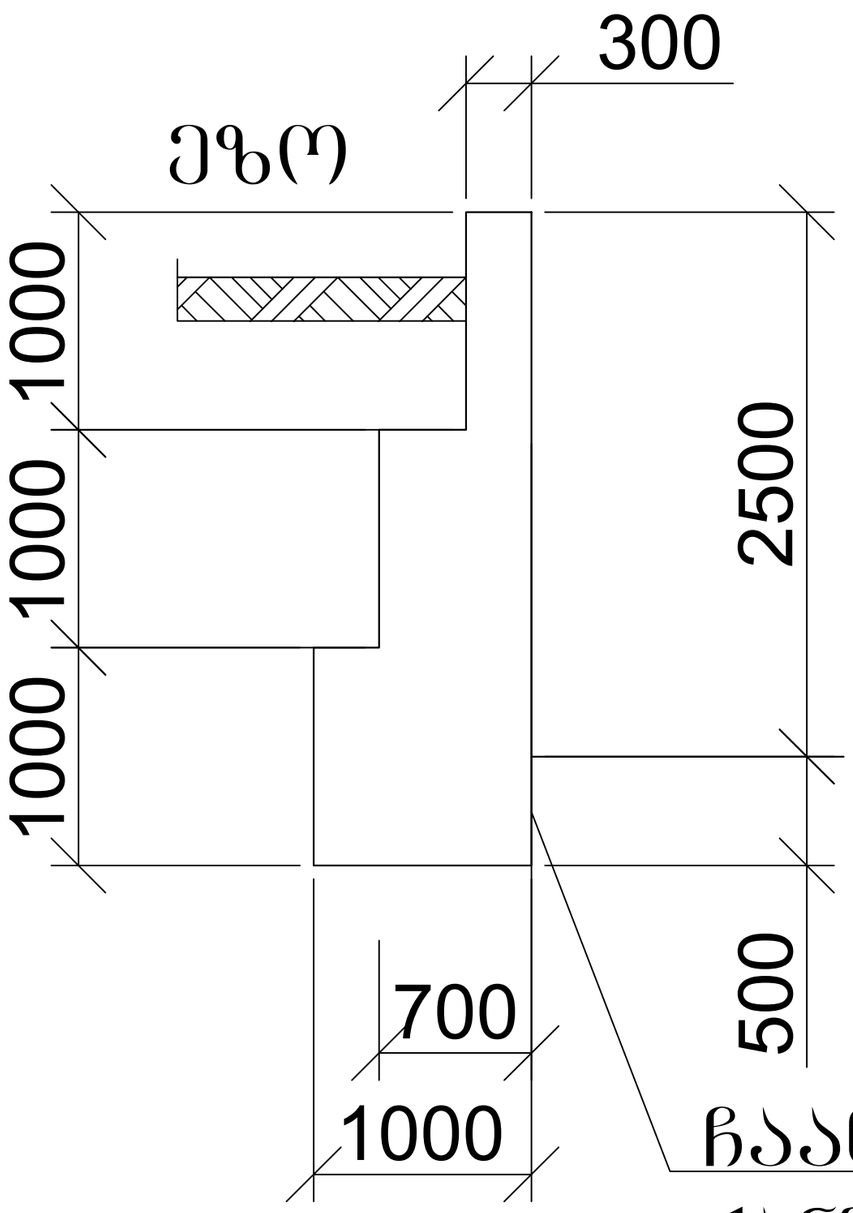

18.5მ³

ჩაანკერება ძირითად ქანში

ქ. თბილისი, ბაგების დასახლება, წყნეთის გზატკეცილი №37ა. ს/კ: 01.14.06.007.020; მრავალბინიანი საცხოვრებელი სახლის პროექტი. კონსტრუქციული ნაწილი				სტადია	ფურც.	რაოდ
					კ-(101)	
პრ. მთ. არქიტ.	გ. გოგრიჭიანი					
ავტორი	მ. სომხიშვილი					
პრ. მთ. ინჟინ.	დ. მაისურაძე		ჭრილი 1-1	მასშტაბი		
შეასრულა	რ. სილაგაძე					
შეამოწმა	დ. მაისურაძე					

2—2

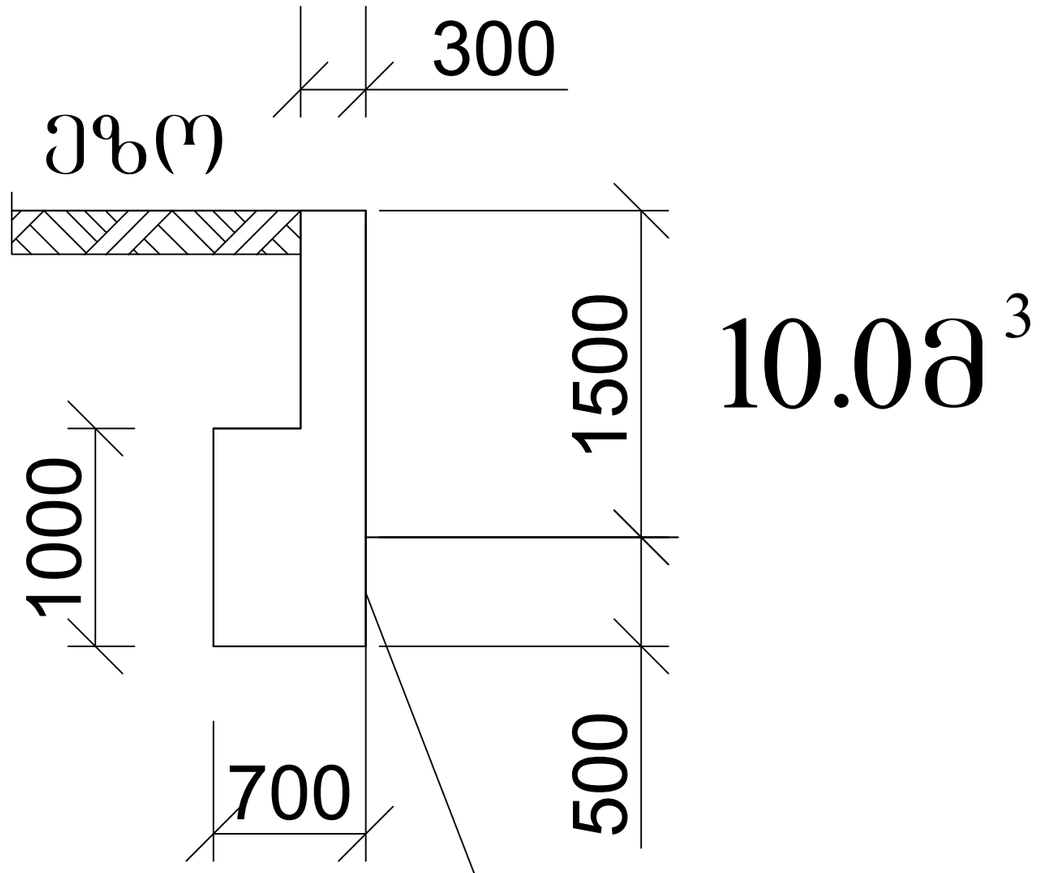

10.0მ^3

ჩაანკერება ძირითად ქანში

ქ. თბილისი, ბაგების დასახლება, წყნეთის გზატკეცილი №37ა. ს/კ: 01.14.06.007.020; მრავალბინიანი საცხოვრებელი სახლის პროექტი. კონსტრუქციული ნაწილი				სტადია	ფურც.	რაოდ
					კ-(102)	
პრ. მთ. არქიტ.	გ. გოგრიჭიანი					
ავტორი	მ. სომხიშვილი					
პრ. მთ. ინჟინ.	დ. მაისურაძე		ჭრილი 2-2	მასშტაბი		
შეასრულა	რ. სილაგაძე					
შეამოწმა	დ. მაისურაძე					

3 — 3

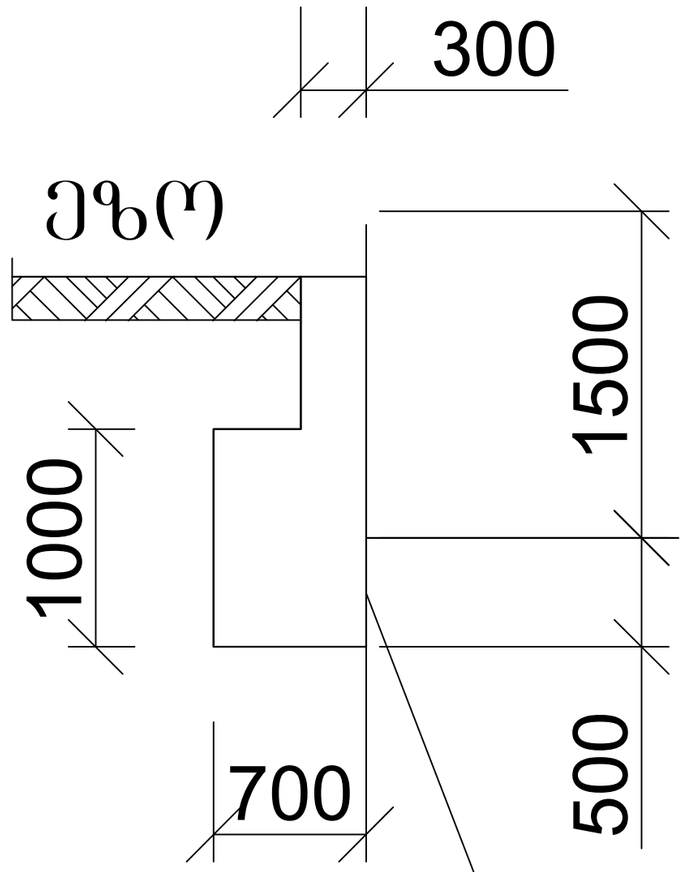

14.0მ³

ჩაანკერება ძირითად ქანში

ქ. თბილისი, ბაგების დასახლება, წყნეთის გზატკეცილი №37ა. ს/კ: 01.14.06.007.020; მრავალბინიანი საცხოვრებელი სახლის პროექტი. კონსტრუქციული ნაწილი				სტადია	ფურც.	რაოდ
					კ-(103)	
პრ. მთ. არქიტ.	გ. გოგრიჭიანი					
ავტორი	მ. სომხიშვილი					
პრ. მთ. ინჟინ.	დ. მაისურაძე		ჭრილი 3-3	მასშტაბი		
შეასრულა	რ. სილაგაძე					
შეამოწმა	დ. მაისურაძე					

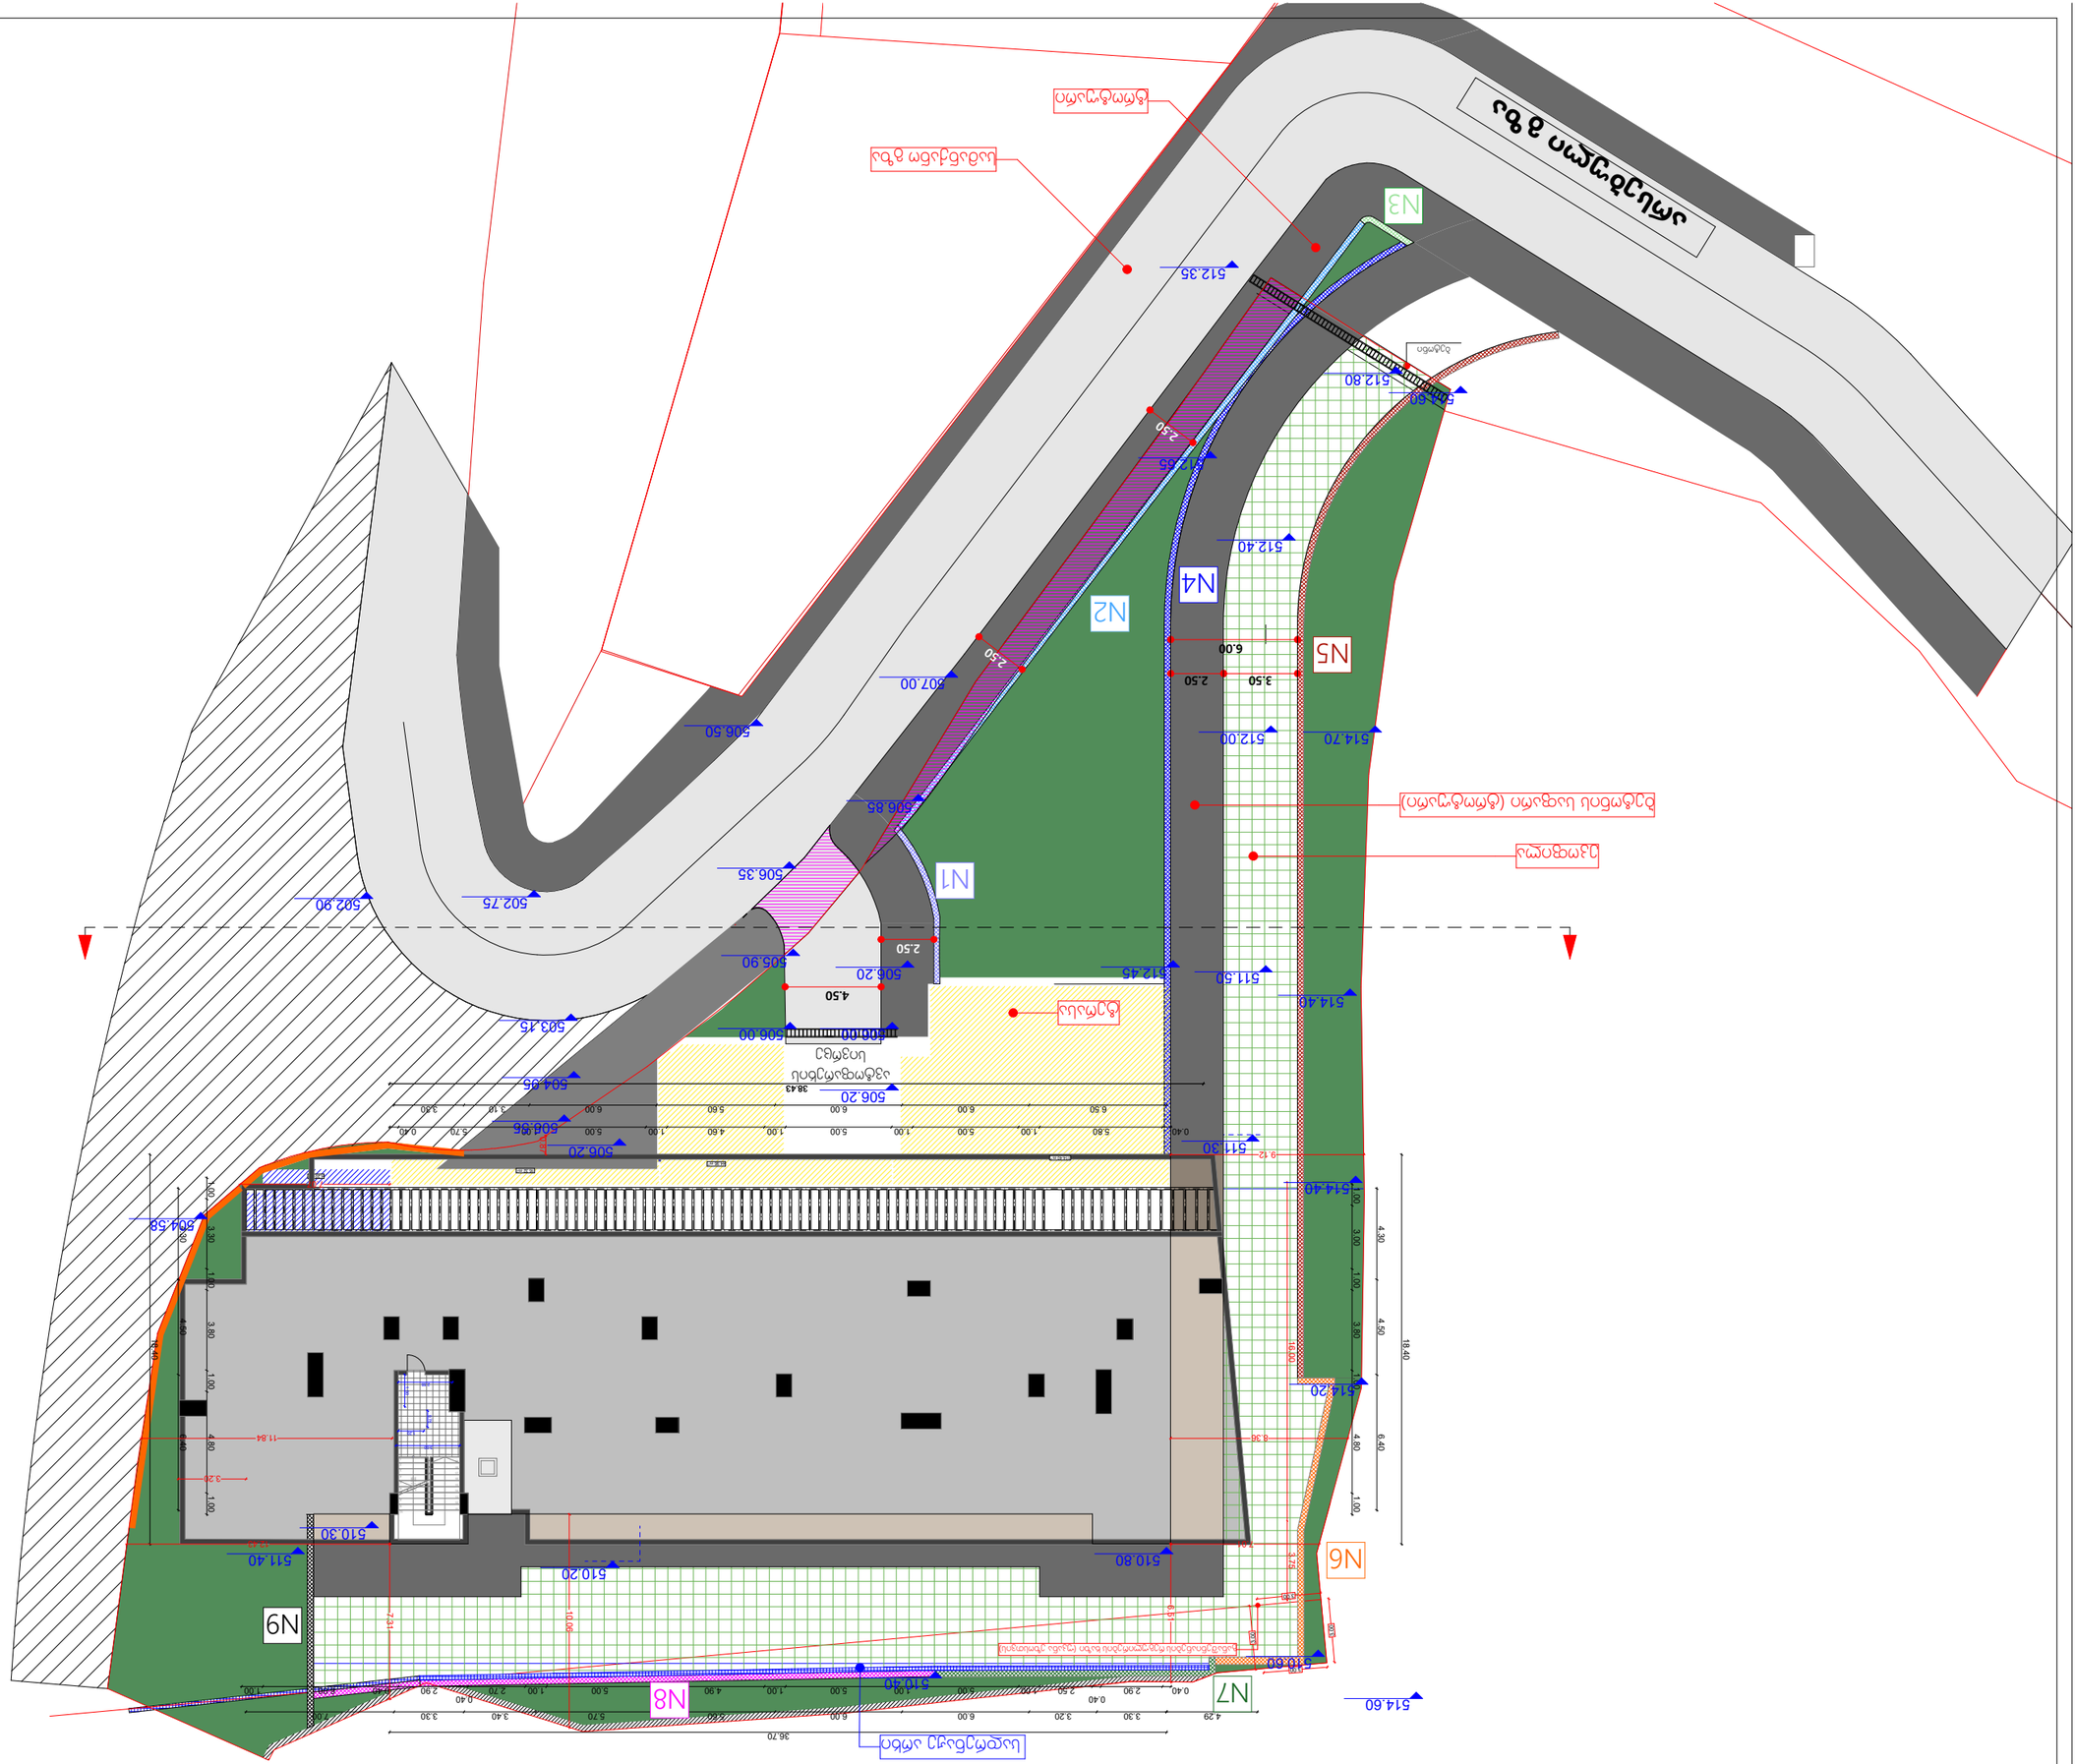
N1
N2
N3
N4
N5
N6
N7
N8
N9

საყრდენი კედლების განშლა

1

10.12 + 6.82 = 16.94 მ²

16.94 X 0.3 = **5.1 მ³**

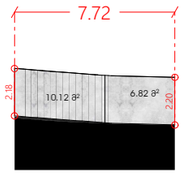

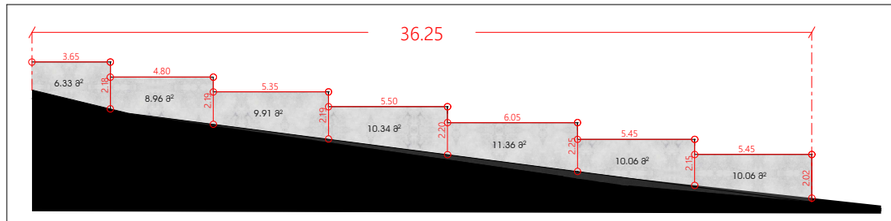

2

6.33 + 8.96 + 9.91 + 10.34 + 11.36 +
10.06 + 10.06 = 67.02 მ²

67.02 X 0.3 = **20.11 მ³**

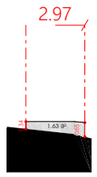

3

1.63 X 0.3 = **0.49 მ³**



4

28.83 + 23.11 + 25.7 = 77.64 მ²

77.64 X 0.3 = **23.29 მ³**

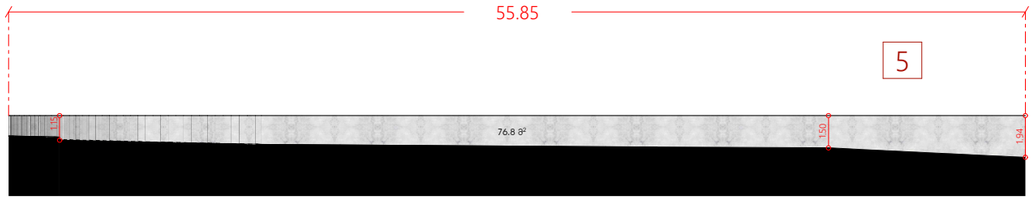

5

76.8 X 0.3 = **23.04 მ³**

სიგრძე - 1.47 +0.14 +6.90 +6.00 + 4.20+ 0.91 = 19.62

N6

24 მ³

N7

33.54 X 0.3 = **10.06 მ³**



8

63.6 X 0.3 = **19.08 მ³**

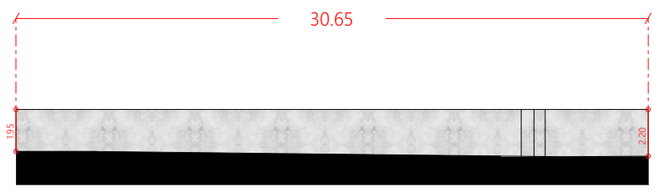

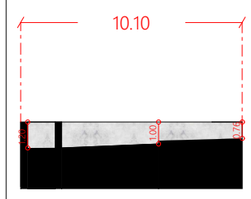

9

10.10 X 0.3 = **3.03 მ³**

5.1 + 20.11 + 0.49 + 23.29 +23.04 + 10.14 + 11.55 + 19.08 + 3.03 + 18.5 + 10 + 14 = **170.70 მ³**

კედლის კლასი 200 მ ³ მდე - III კლასი

მრავალბინიანი საცხოვრებელი სახლი

ფორმატი	ფაილის სახელი
A 1	საყრდენი კედლების განშლა

პირობითი აღნიშვნები:

Ⓑ – ვაკალიაციის ნებართვა

– არქიტექტურული ნიშნული

– კედლები

– კოლონები

– ღერძის ხაზი

ტექნიკური მაჩვენებლები

დამკვეთი:

მისამართი:

მისამართი: ქ.თბილისი, გზატკეცილი წყნეთი, №37ე

ს/კ: 01.14.06.007.020

დასვეთა:	მრავალბინიანი საცხოვრებელი სახლი

შემსრულებელი

შ.პ.ს. "გრონი სტუდიო"

ქ. თბილისი ერისთავის №3

თანამდებობა	გვარი	ხელმოწერა	თარიღი
დირექტორი	გ. გოგრიჭიანი		
მთ.არქიტექ.	გ. გოგრიჭიანი		
თანაავტორი	მ.სოფხიშვილი		
დაამუშავა	მ.სოფხიშვილი		
შეამოწმა	გ. გოგრიჭიანი		

დასვეთა:	
თარიღი:	22/07/2025
მასშტაბი:	1:200
სტადია	ფარცელი ფარც. რაოდ.
მ.პ	