
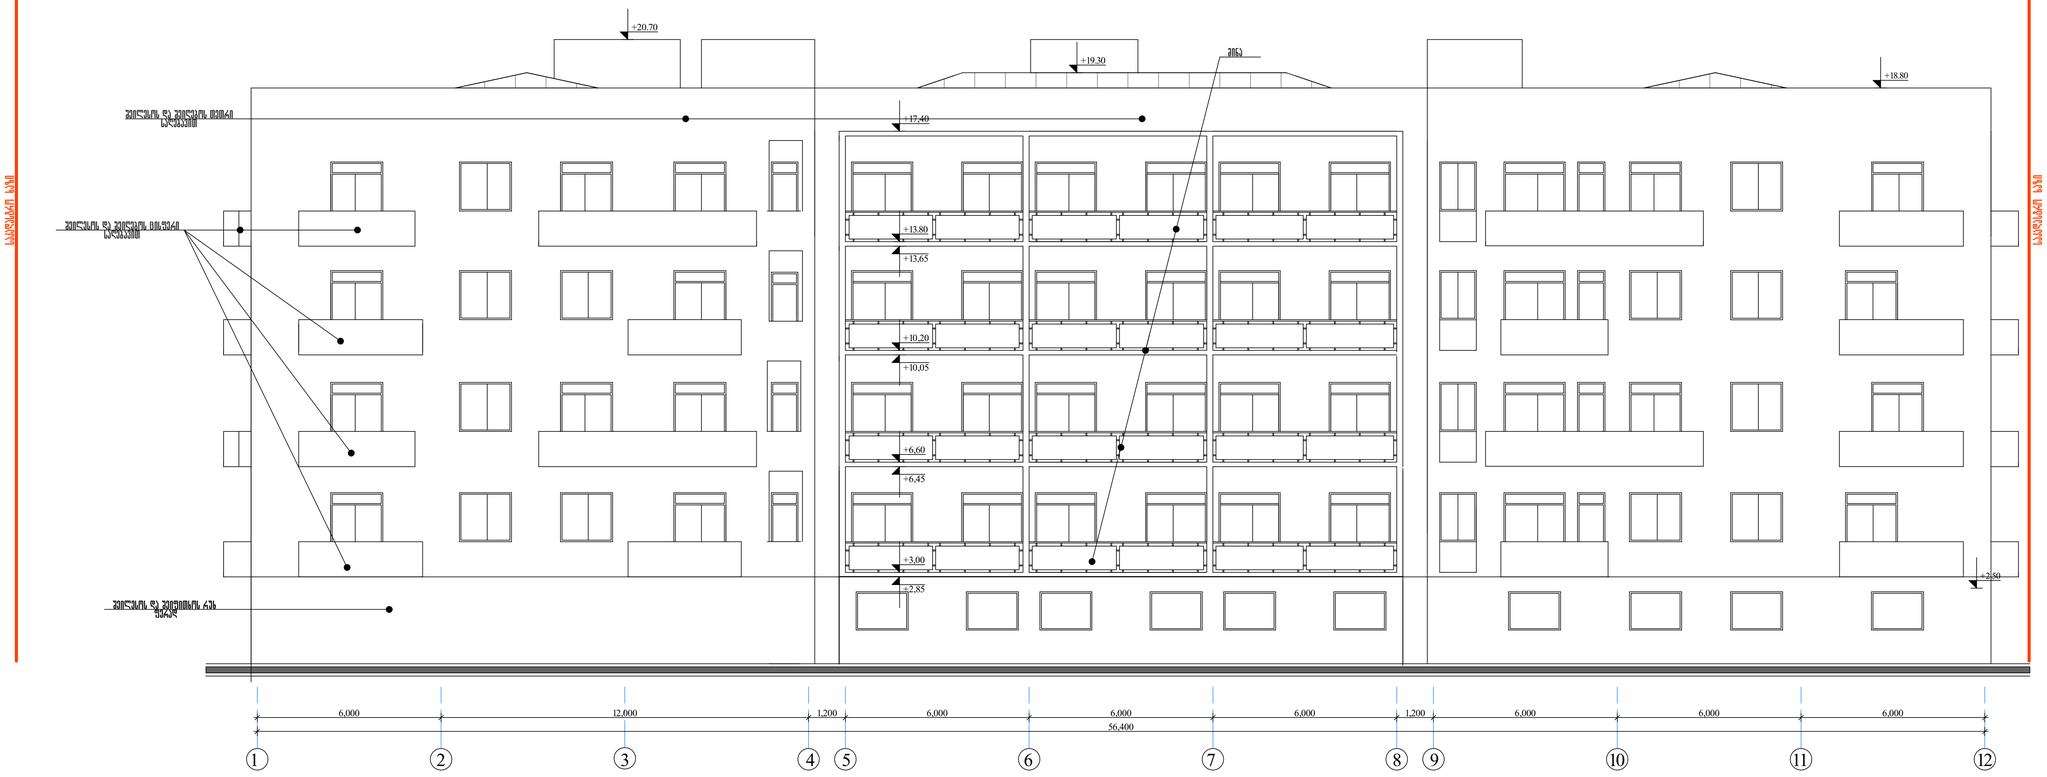


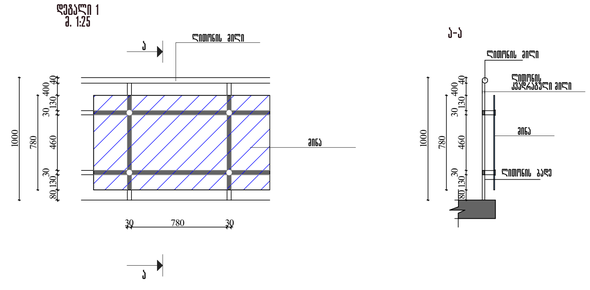

არქიტექტ. ვასილ ჩუბინიძე			მრავალბინიანი საცხოვრებელი კორპუსების ჯიხვის ქუჩაზე სამრეკვეთილაზე			
პროექტის ხელმძღვ.	ვასილ ჩუბინიძე					
პროექტის კონტრ.	ა.ლორთქიფანიძე					
			პროექტის ნაწილი	დამატება №		
				ეტაპები	ფურც.	ფურცლები
			არქიტ. ა)	ა	ა-27	1:100
შემოწმდა	მ.ლორთქ.					
შეადგინა	ნ. ლორთქ.		შპს "ჯიხვი"			









1
2
3
4
5
6
7
8
9
10
11
12
56,400
6,000
12,000
1,200
+18.80
+19.30
+20.70
-0.85
-0.15
















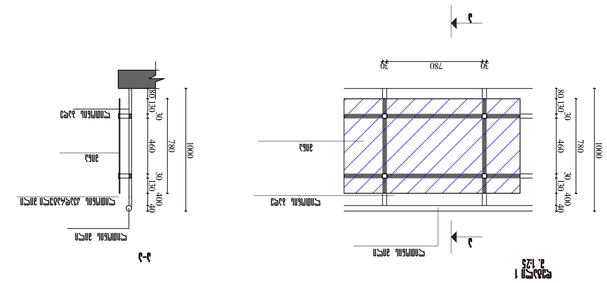







