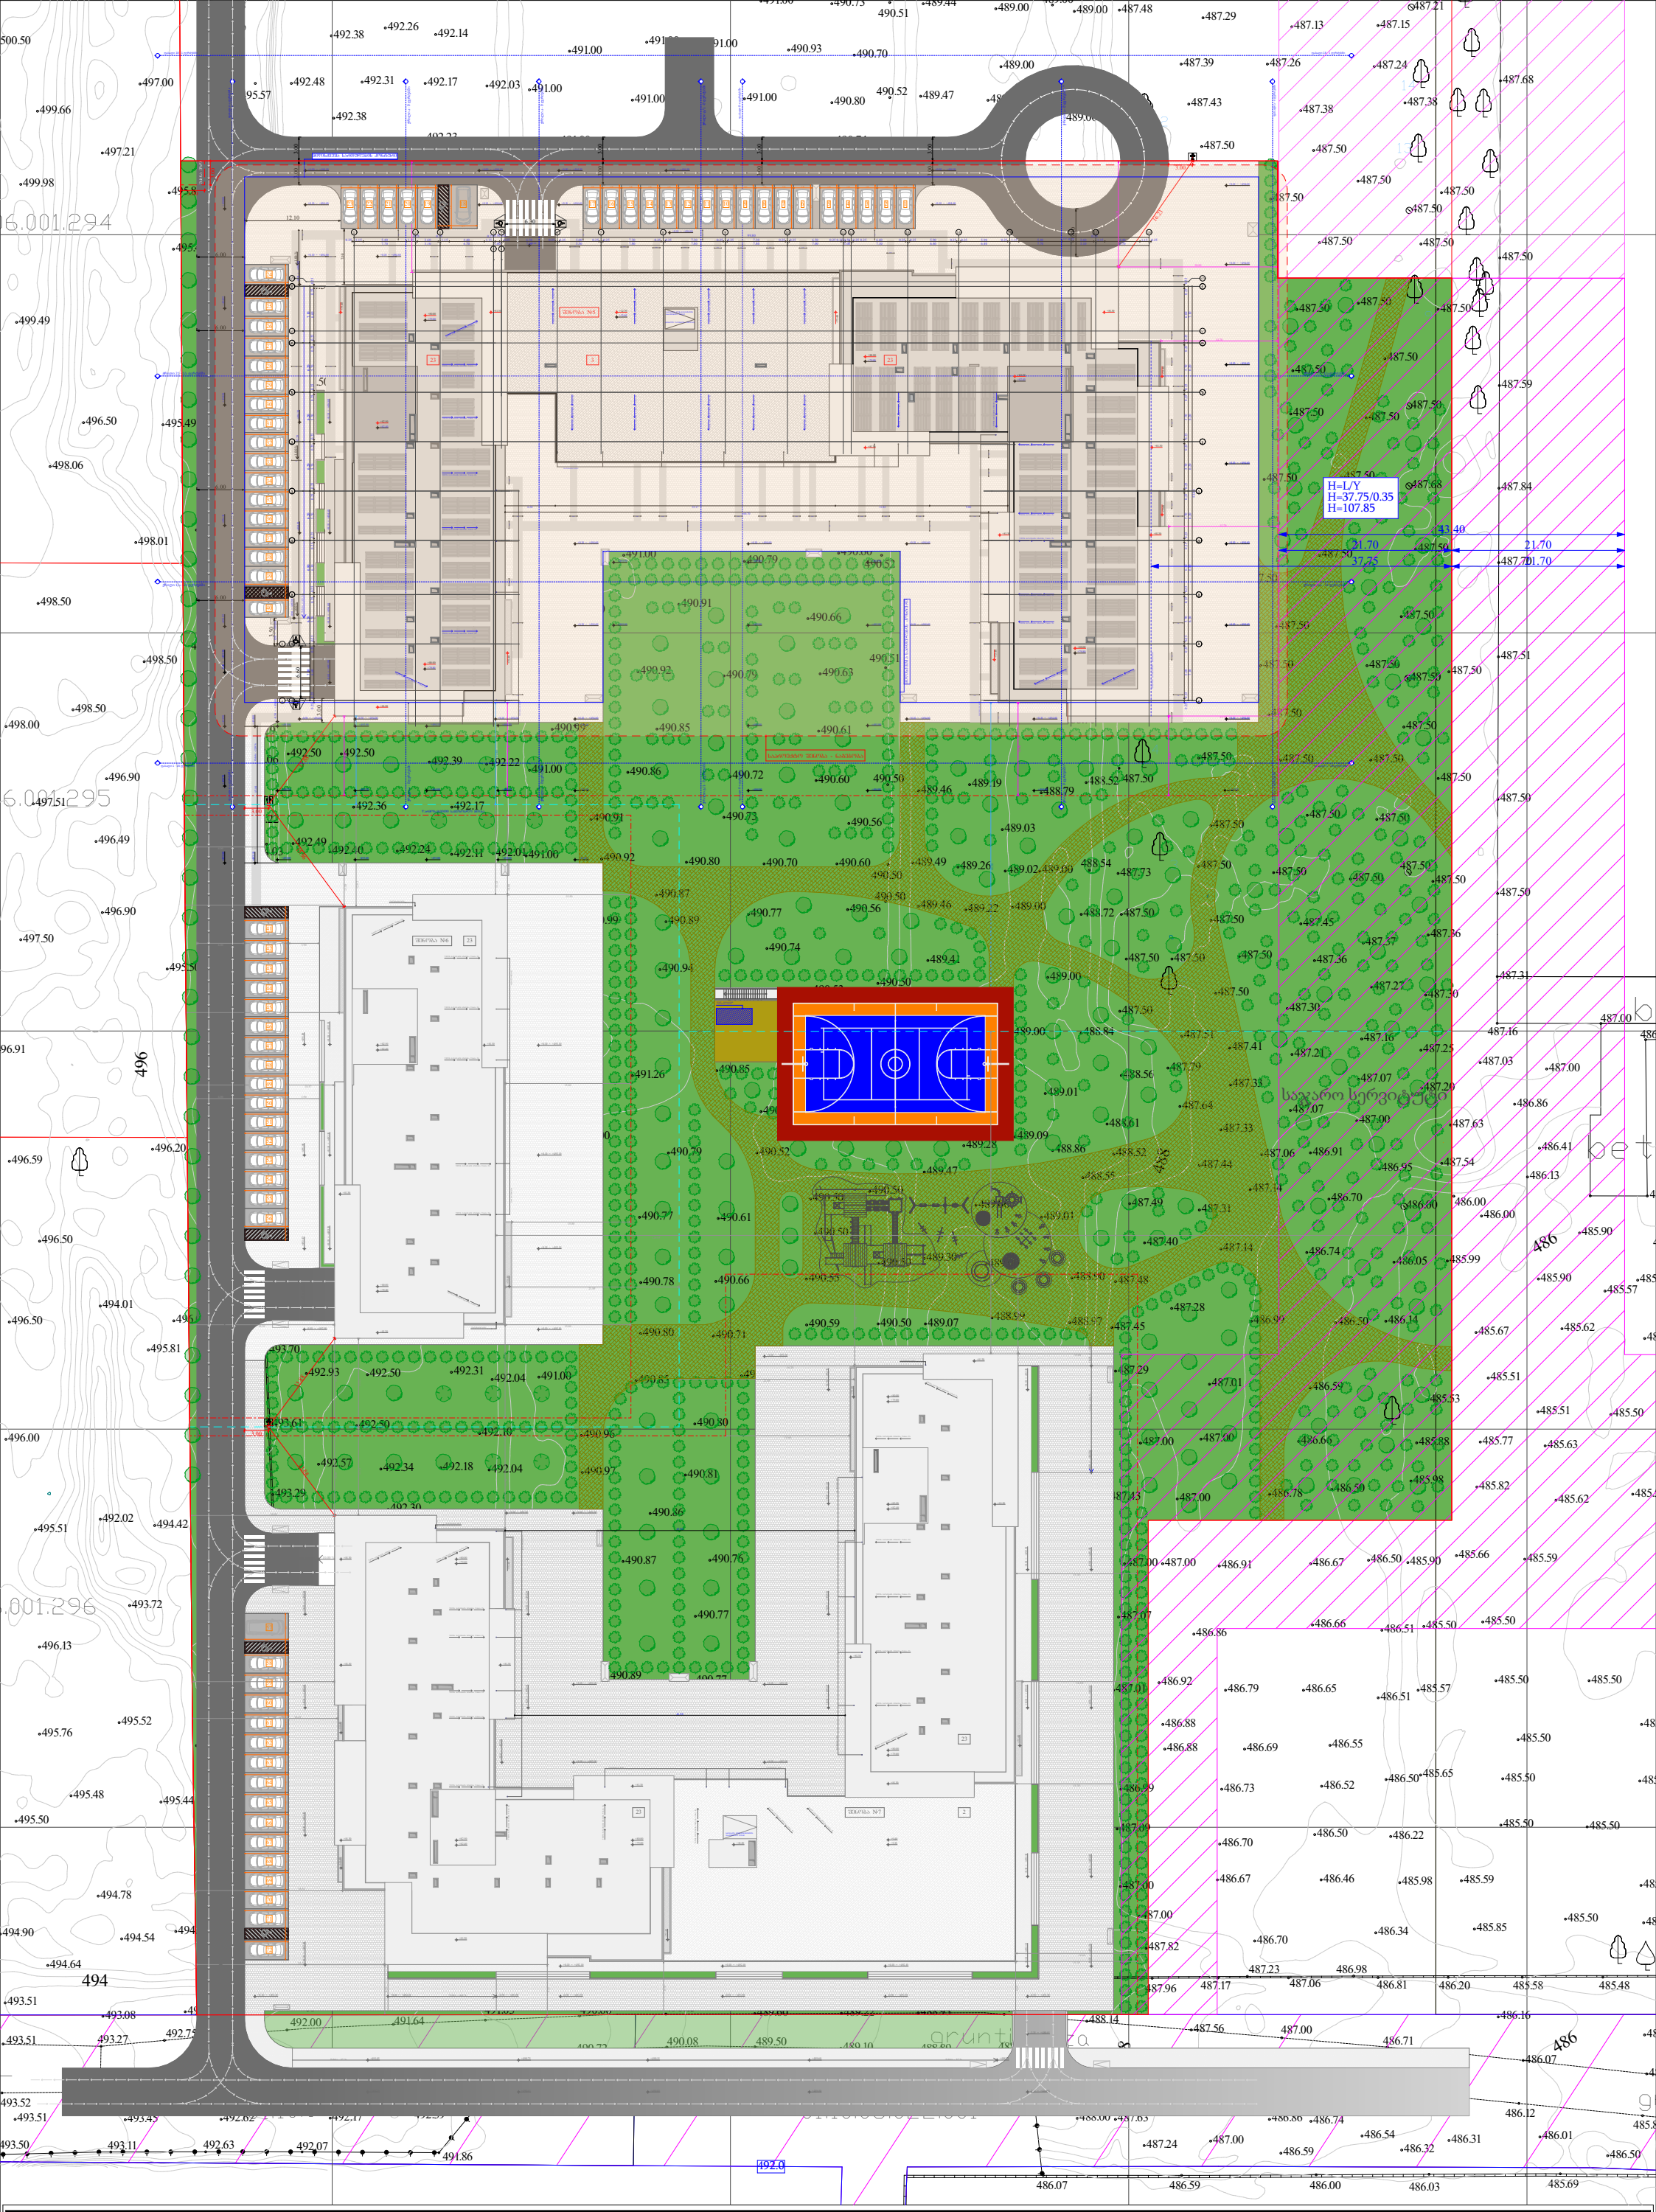



| | | | | | | | |
|---|---|---|---|---|---|---|---|
| ფუნქციური დანიშნულება | ობიექტის მისამართი | შემსრულებელი ორგანიზაცია | დირექტორი | | 2 სექტორის გენ გეგმა. | საჯარო სერვიტუტი | A- 3 |
| **მრავალბინიანი საცხოვრებელი სახლი** | **ს.კ. 01 10.06.022.009 შენობა #5** ქ.თბილისი, პეტრე იბერის ქუჩის შესახვევი N13 | **შპს სტუდიო ალფა სახლი** ს.კ. 404664573 | მ.პაპუკაშვილი | | | წარმოსახვითი სამეზობლო მიჯნა | მასშტაბი 1:700 |
| | | | არქიტექტორი | | | რეგულირების წითელი ხაზი | თარიღი 03/12/2025 |
| | | | მ.პაპუკაშვილი | | | | ფურცელი ა-77 |

"A" BLOCK

"B" BLOCK

+107.85

107.85

H=L/Y
H=37.75/0.35
H=107.85

43.40

21.70

21.70

37.75

21.70

საზღვაო ტერიტორია

| | | | | | |
|---|---|---|---|---|---|
| ფუნქციური დანიშნულება | ობიექტის მისამართი | შემსრულებელი ორგანიზაცია | დირექტორი | | სიმაღლის განსაზღვრის სქემა |
| **მრავალბინიანი საცხოვრებელი სახლი** | **ს.კ. 01 10.06.022.009 შენობა #5** ქ.თბილისი, პეტრე იბერის ქუჩის შესახვევი N13 | **შპს სტუდიო ალფა სახლი** ს.კ. 404664573 | მ.პაპუკაშვილი | | |
| | | | არქიტექტორი | | |
| | | | მ.პაპუკაშვილი | | |

საჯარო სერვიტუტი

| | |
|---|---|
| A- 3 | |
| მასშტაბი | 1:450 |
| თარიღი | 03/12/2025 |
| ფურცელი | ა-212 |