ფასადი "8-1„ ღერძებს შორის 1:200, 1:1

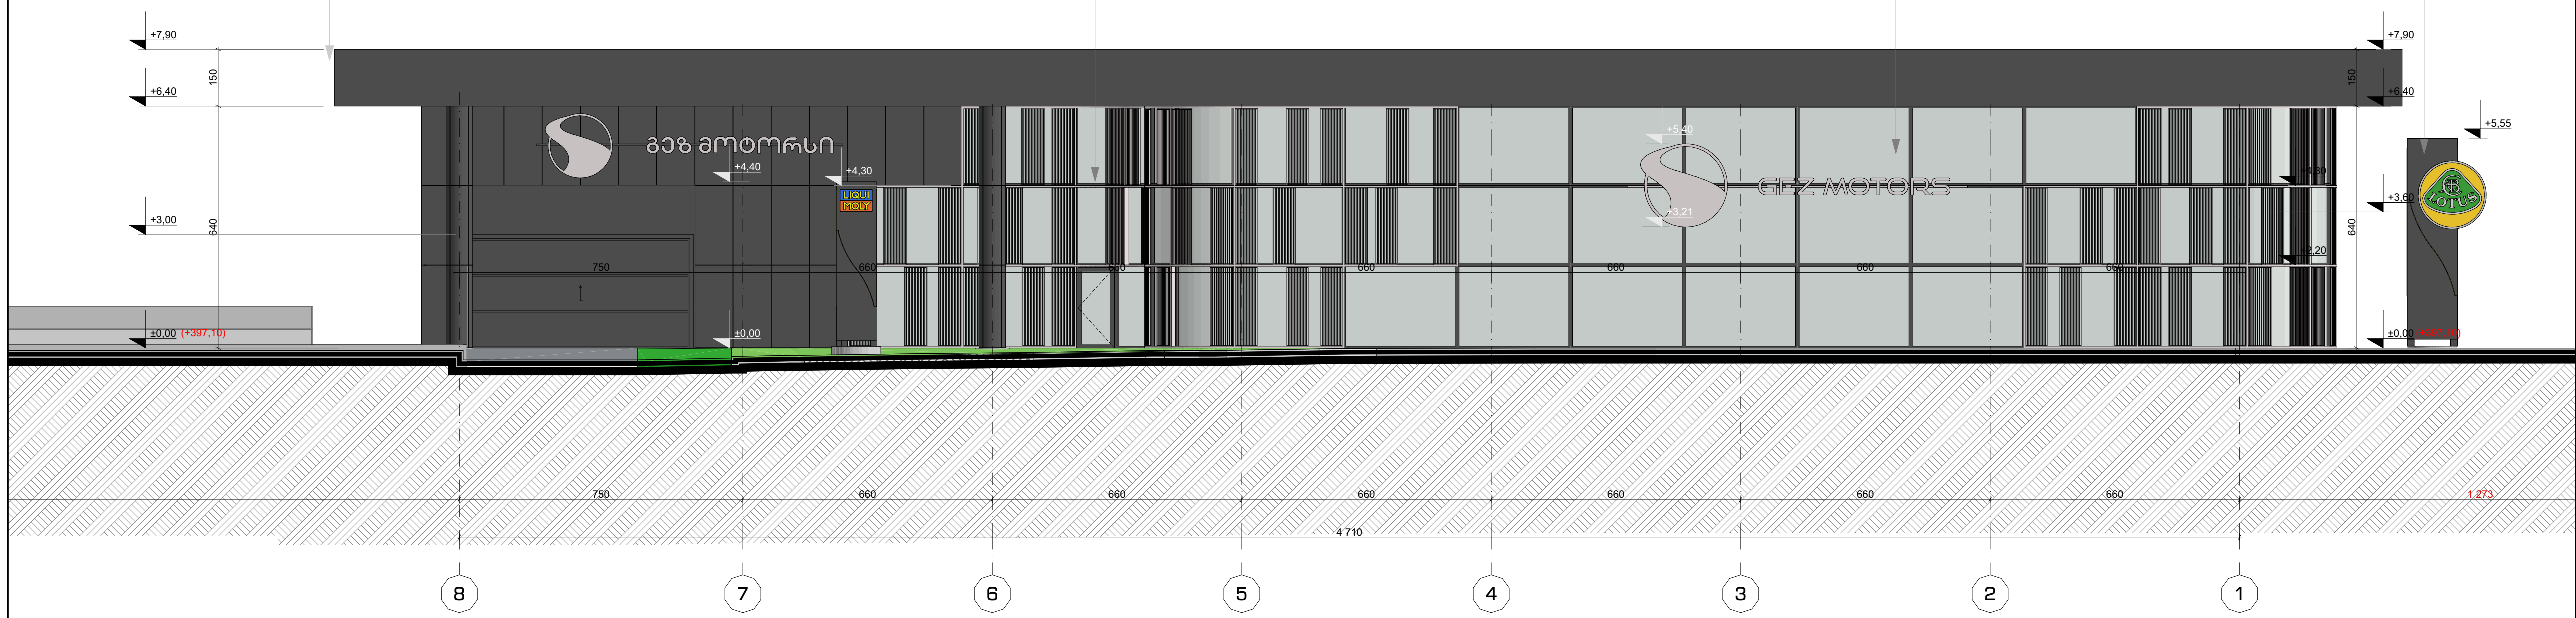

სენდვიჩ პანელი
RAL 9005

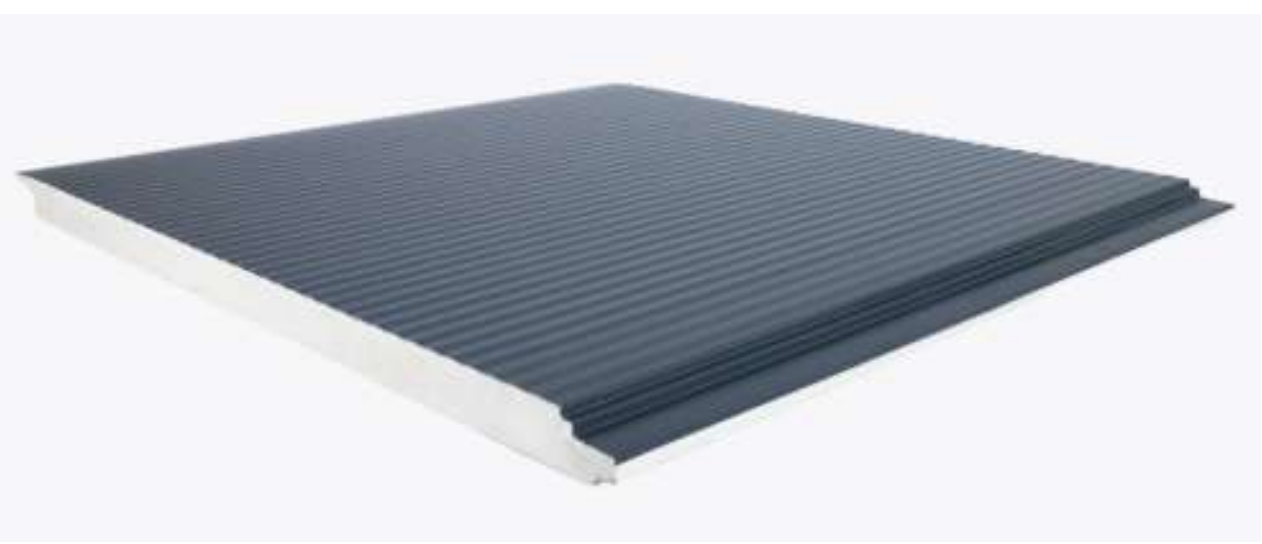

ალუმინის შეკიდული ჭერი
წითელი - RAL 3020



ალუმინის დარაბა
ვერცხლისფერი RAL 9006

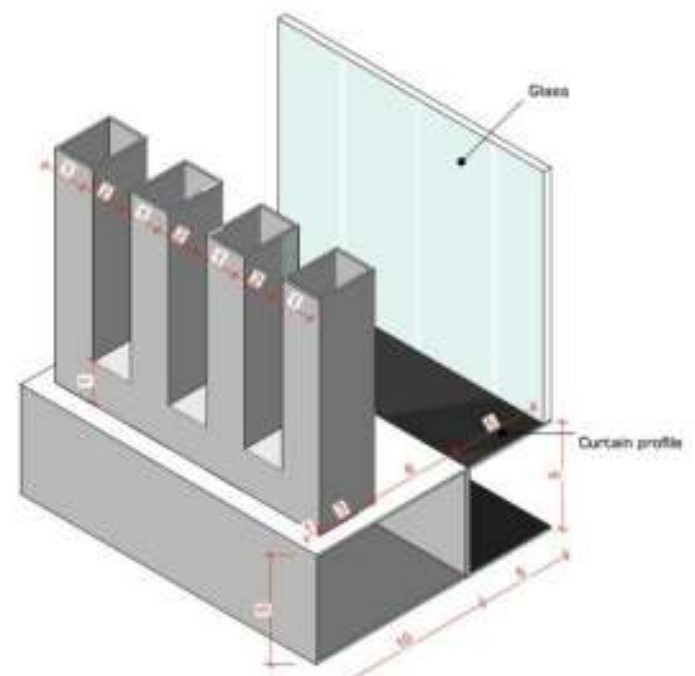



პირობითი აღნიშვნები:

შენიშვნები:

ზომები მოცემულია სანტიმეტრებში
ნიშნულები მოცემულია მეტრებში

±0.00=397.10

პროექტის დასახელება
Job Title

საგამოფენო დარბაზი
ავტომობილებისთვის
ე.წ. „აუტო ჰაუსი" (კორექტირება)

მისამართი:
Address

ქალაქი თბილისი, გიორგი საააკაძის I
გასასვლელი, #7

ს/კ 01.10.13.023.150

დამკვეთი:
client company:

შპს "პიტ-სტოპ"
ID ნომერი: 206114505

პოზიცია	სახელი/გვარი	ხელმოწერა
დირექტორი:	ლ. ხუხაშვილი	
მთ. არქიტექტორი:	თ. დათებაშვილი	
პრ. ავტორი:	თ. დათებაშვილი	
შეასრულა:	გ. გვანცელაძე	
შეამოწმა:		

საპროექტო ორგანიზაცია: შ.პ.ს. "თბილქალაქპროექტი"
Company name:

TBILQALAQPROEQTI
თბილქალაქპროექტი

წყნეთის გზატკეცილი #52
თბილისი
საქართველო

ნახაზის დასახელება:

ფასადი "8-1„ ღერძებს შორის

მასშტაბი: Drawing Scale	1:200, 1:1	ფურცლის ზომა
Date თარიღი:	2025	A_2
პროექტის სტატუსი Project Status	გვერდი Page	გვერდების რაოდენობა Pages
პროექტის შეთანხმება	11	29

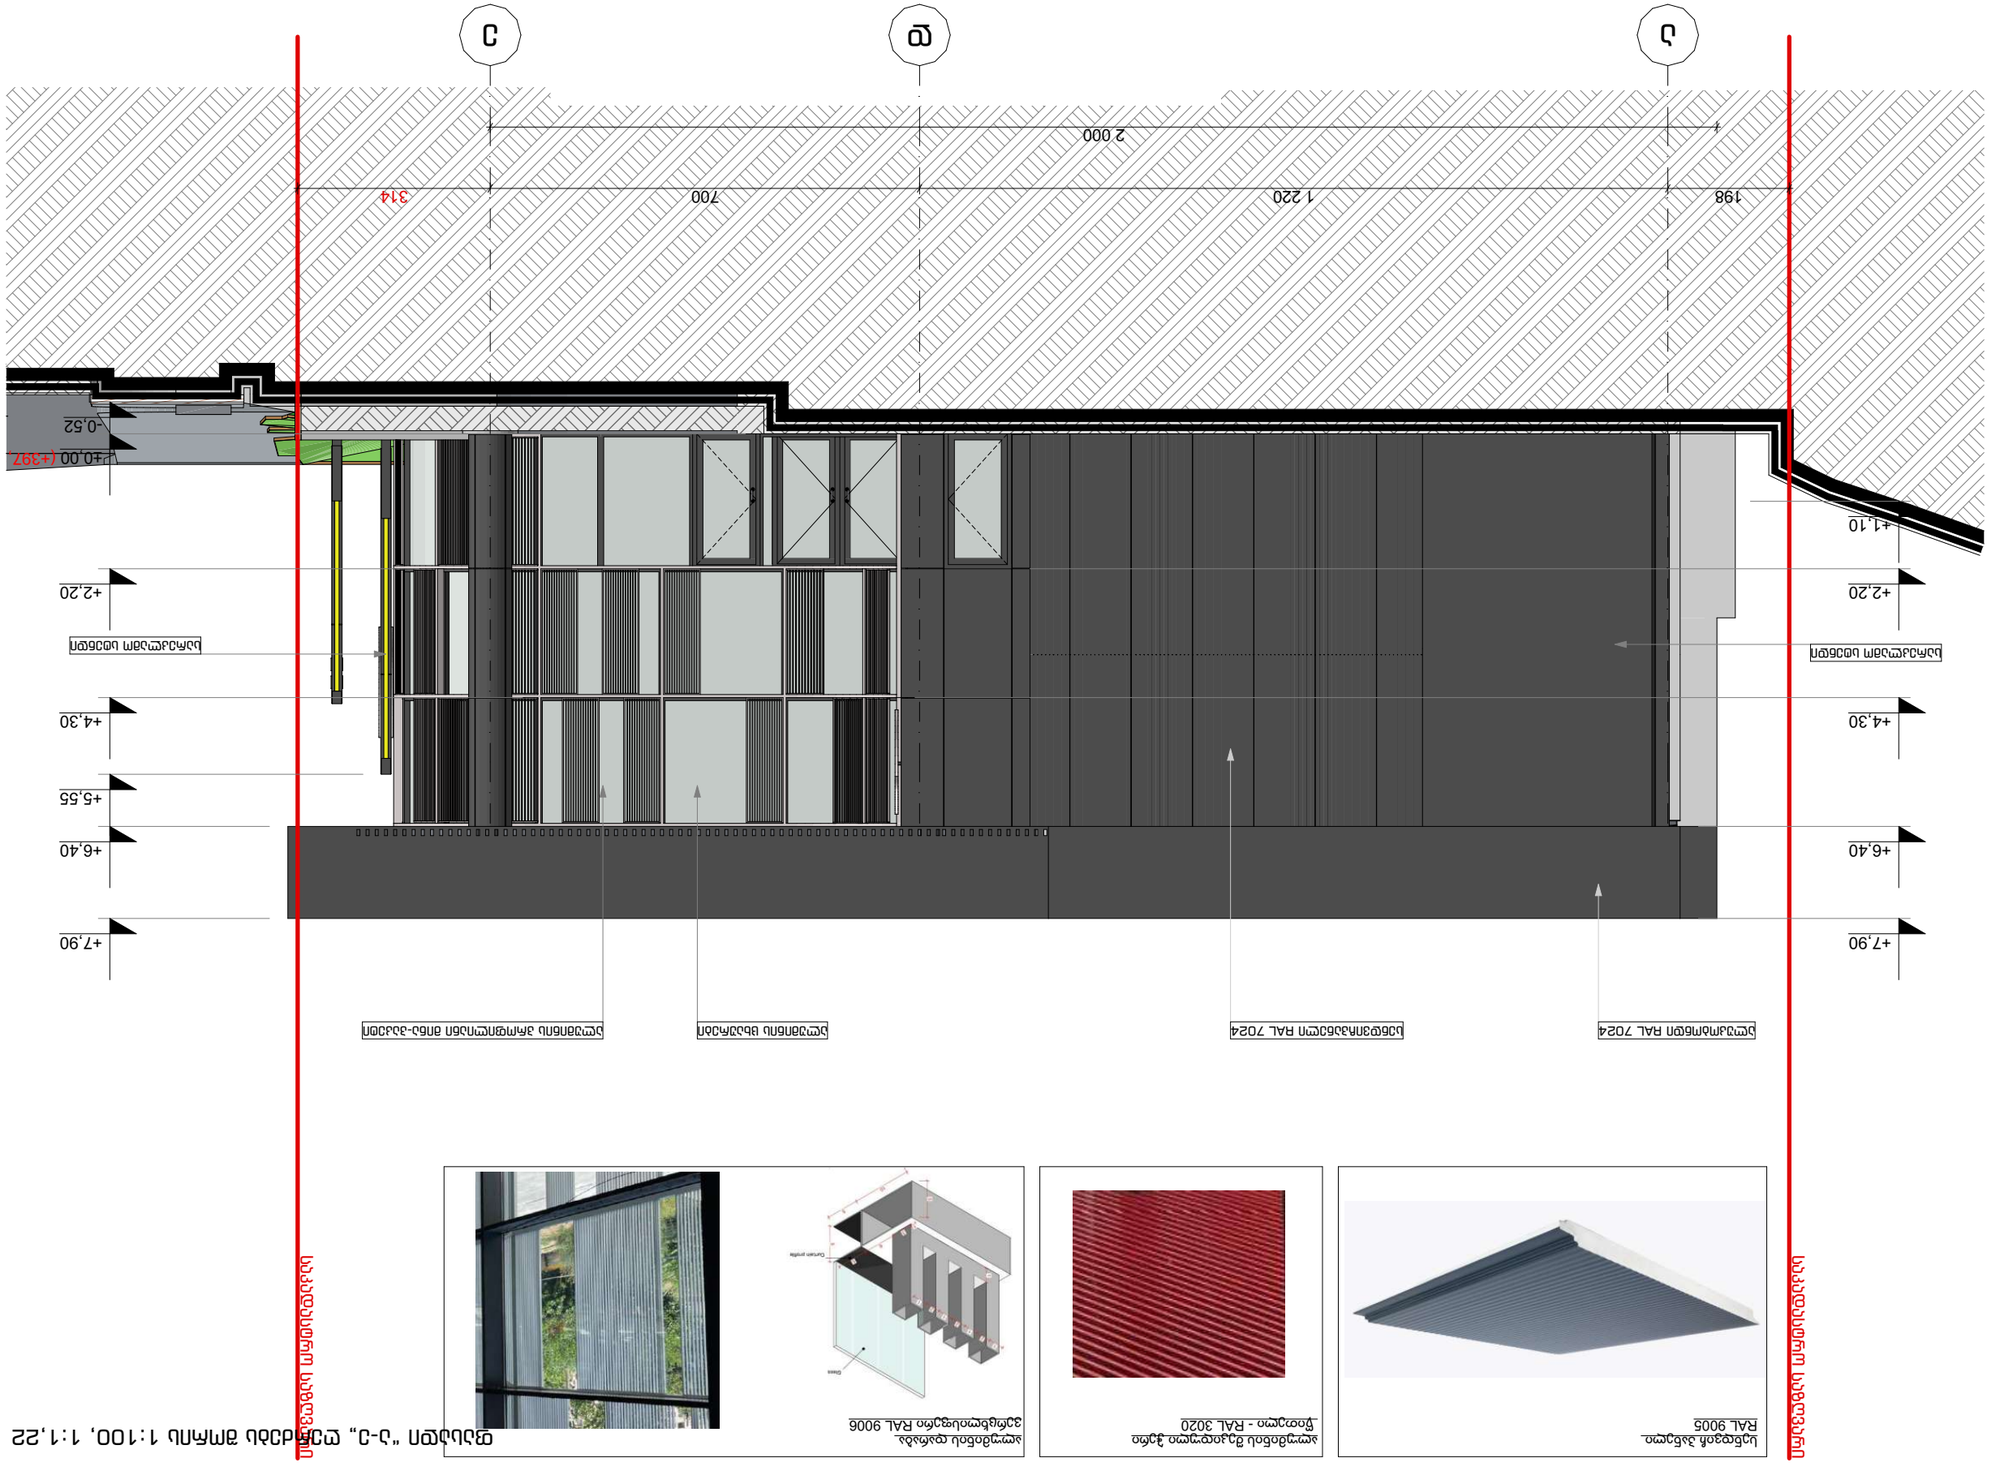














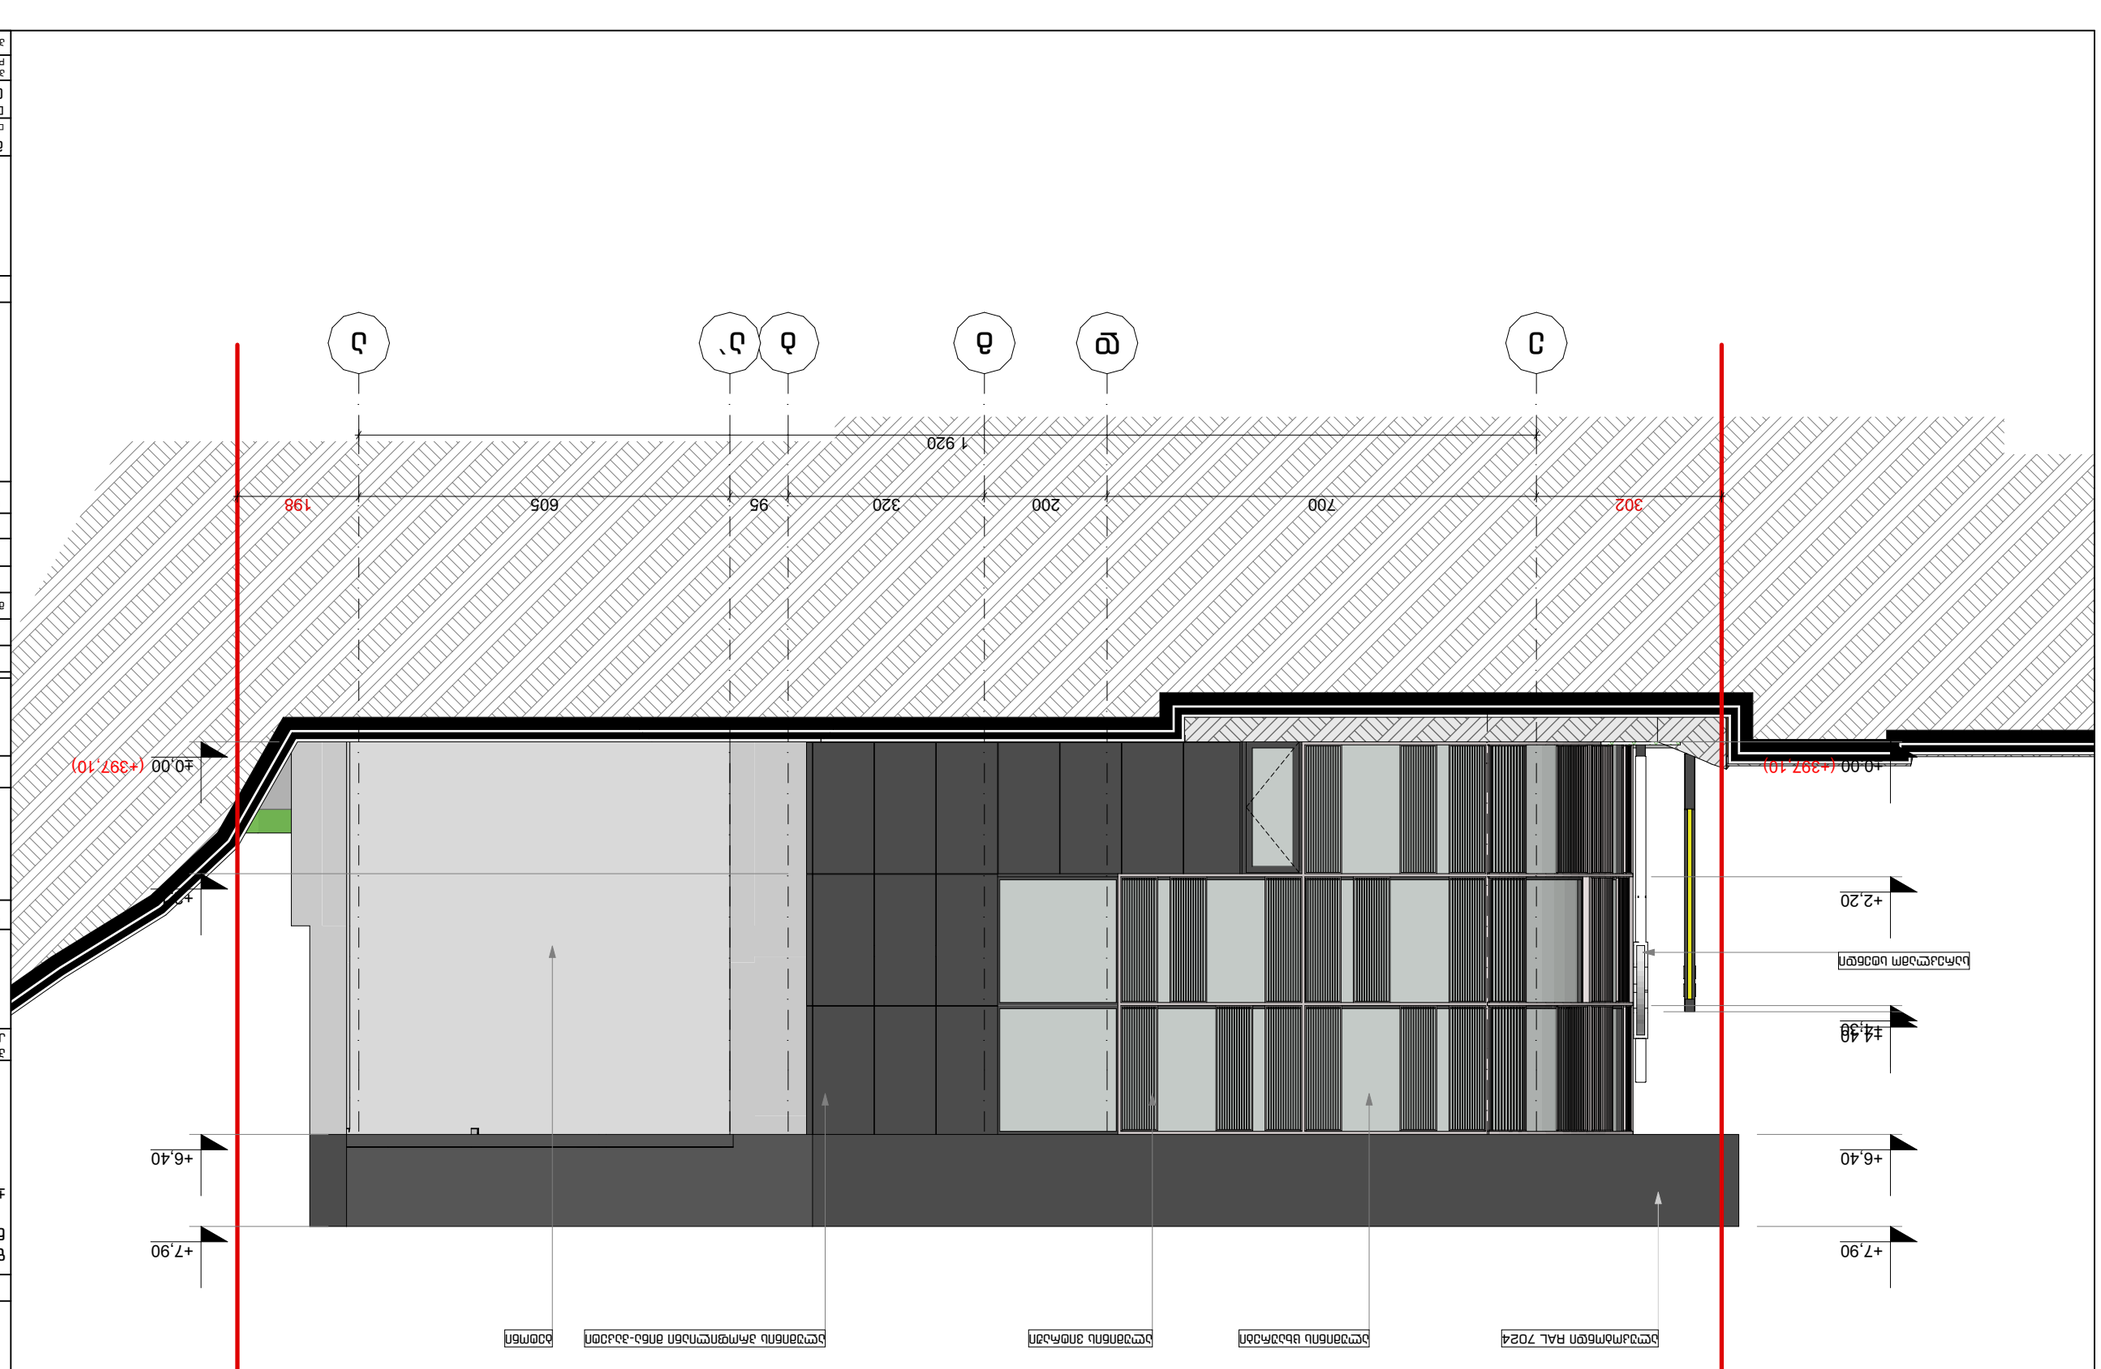






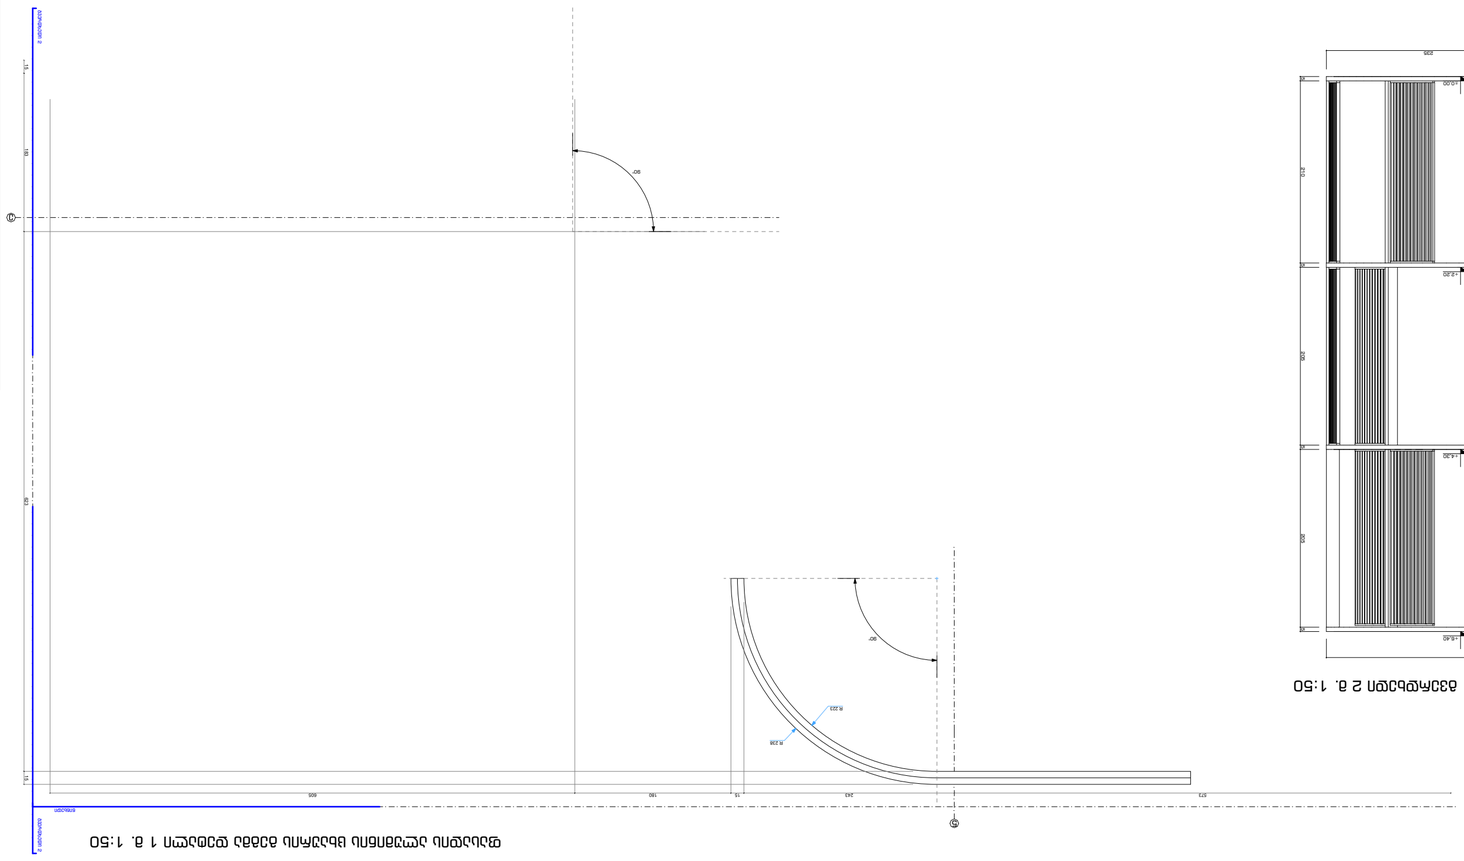
R 220
R 223
90°
90°
0.00=397.10
0.00=397.10
0.00=397.10


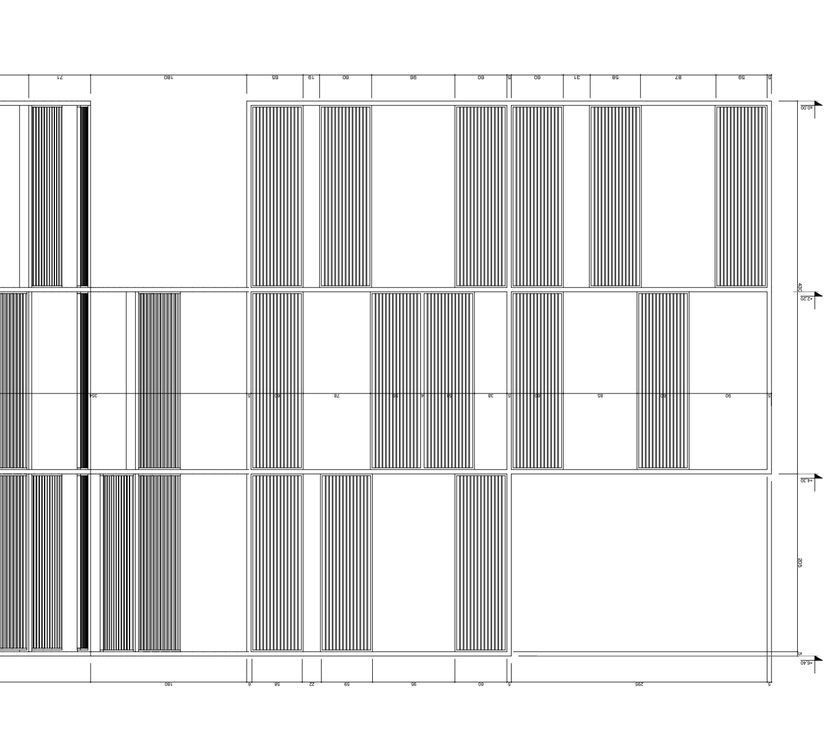


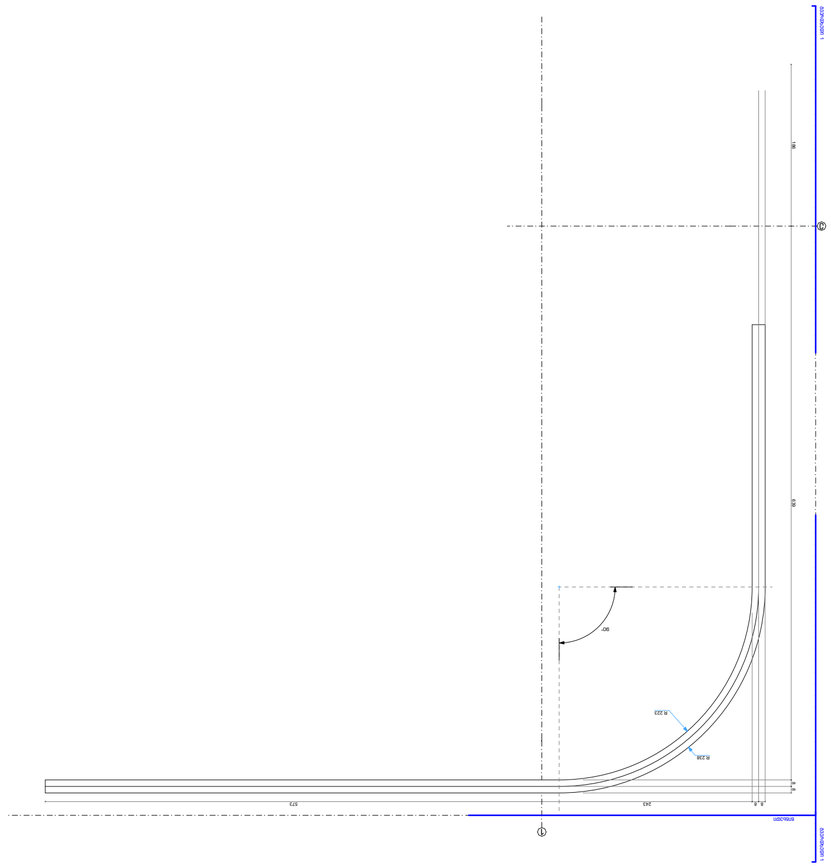


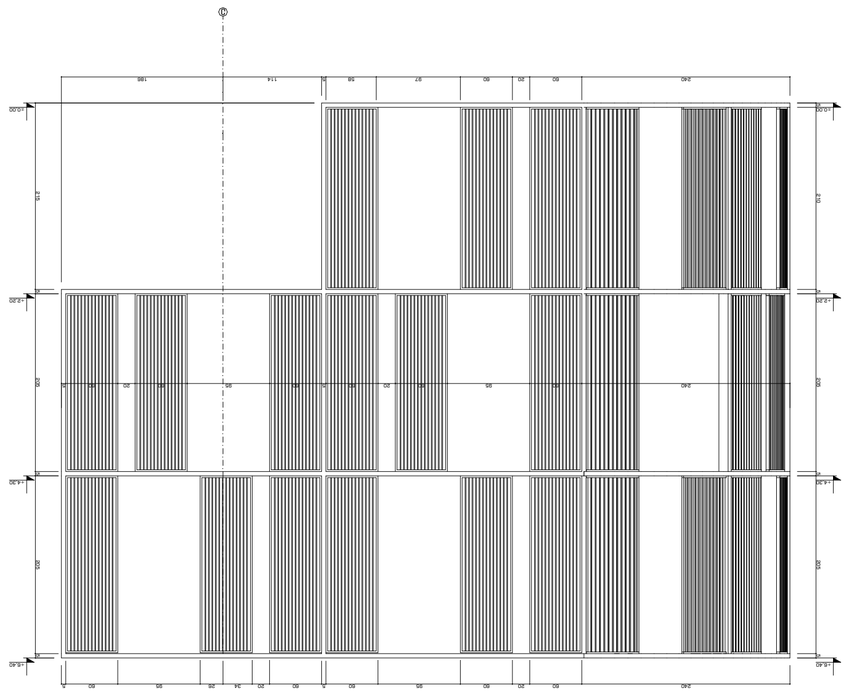
2.40
0.60
0.20
0.60
0.90
0.50
0.60
0.34
0.20
0.50
0.60
0.90
0.34