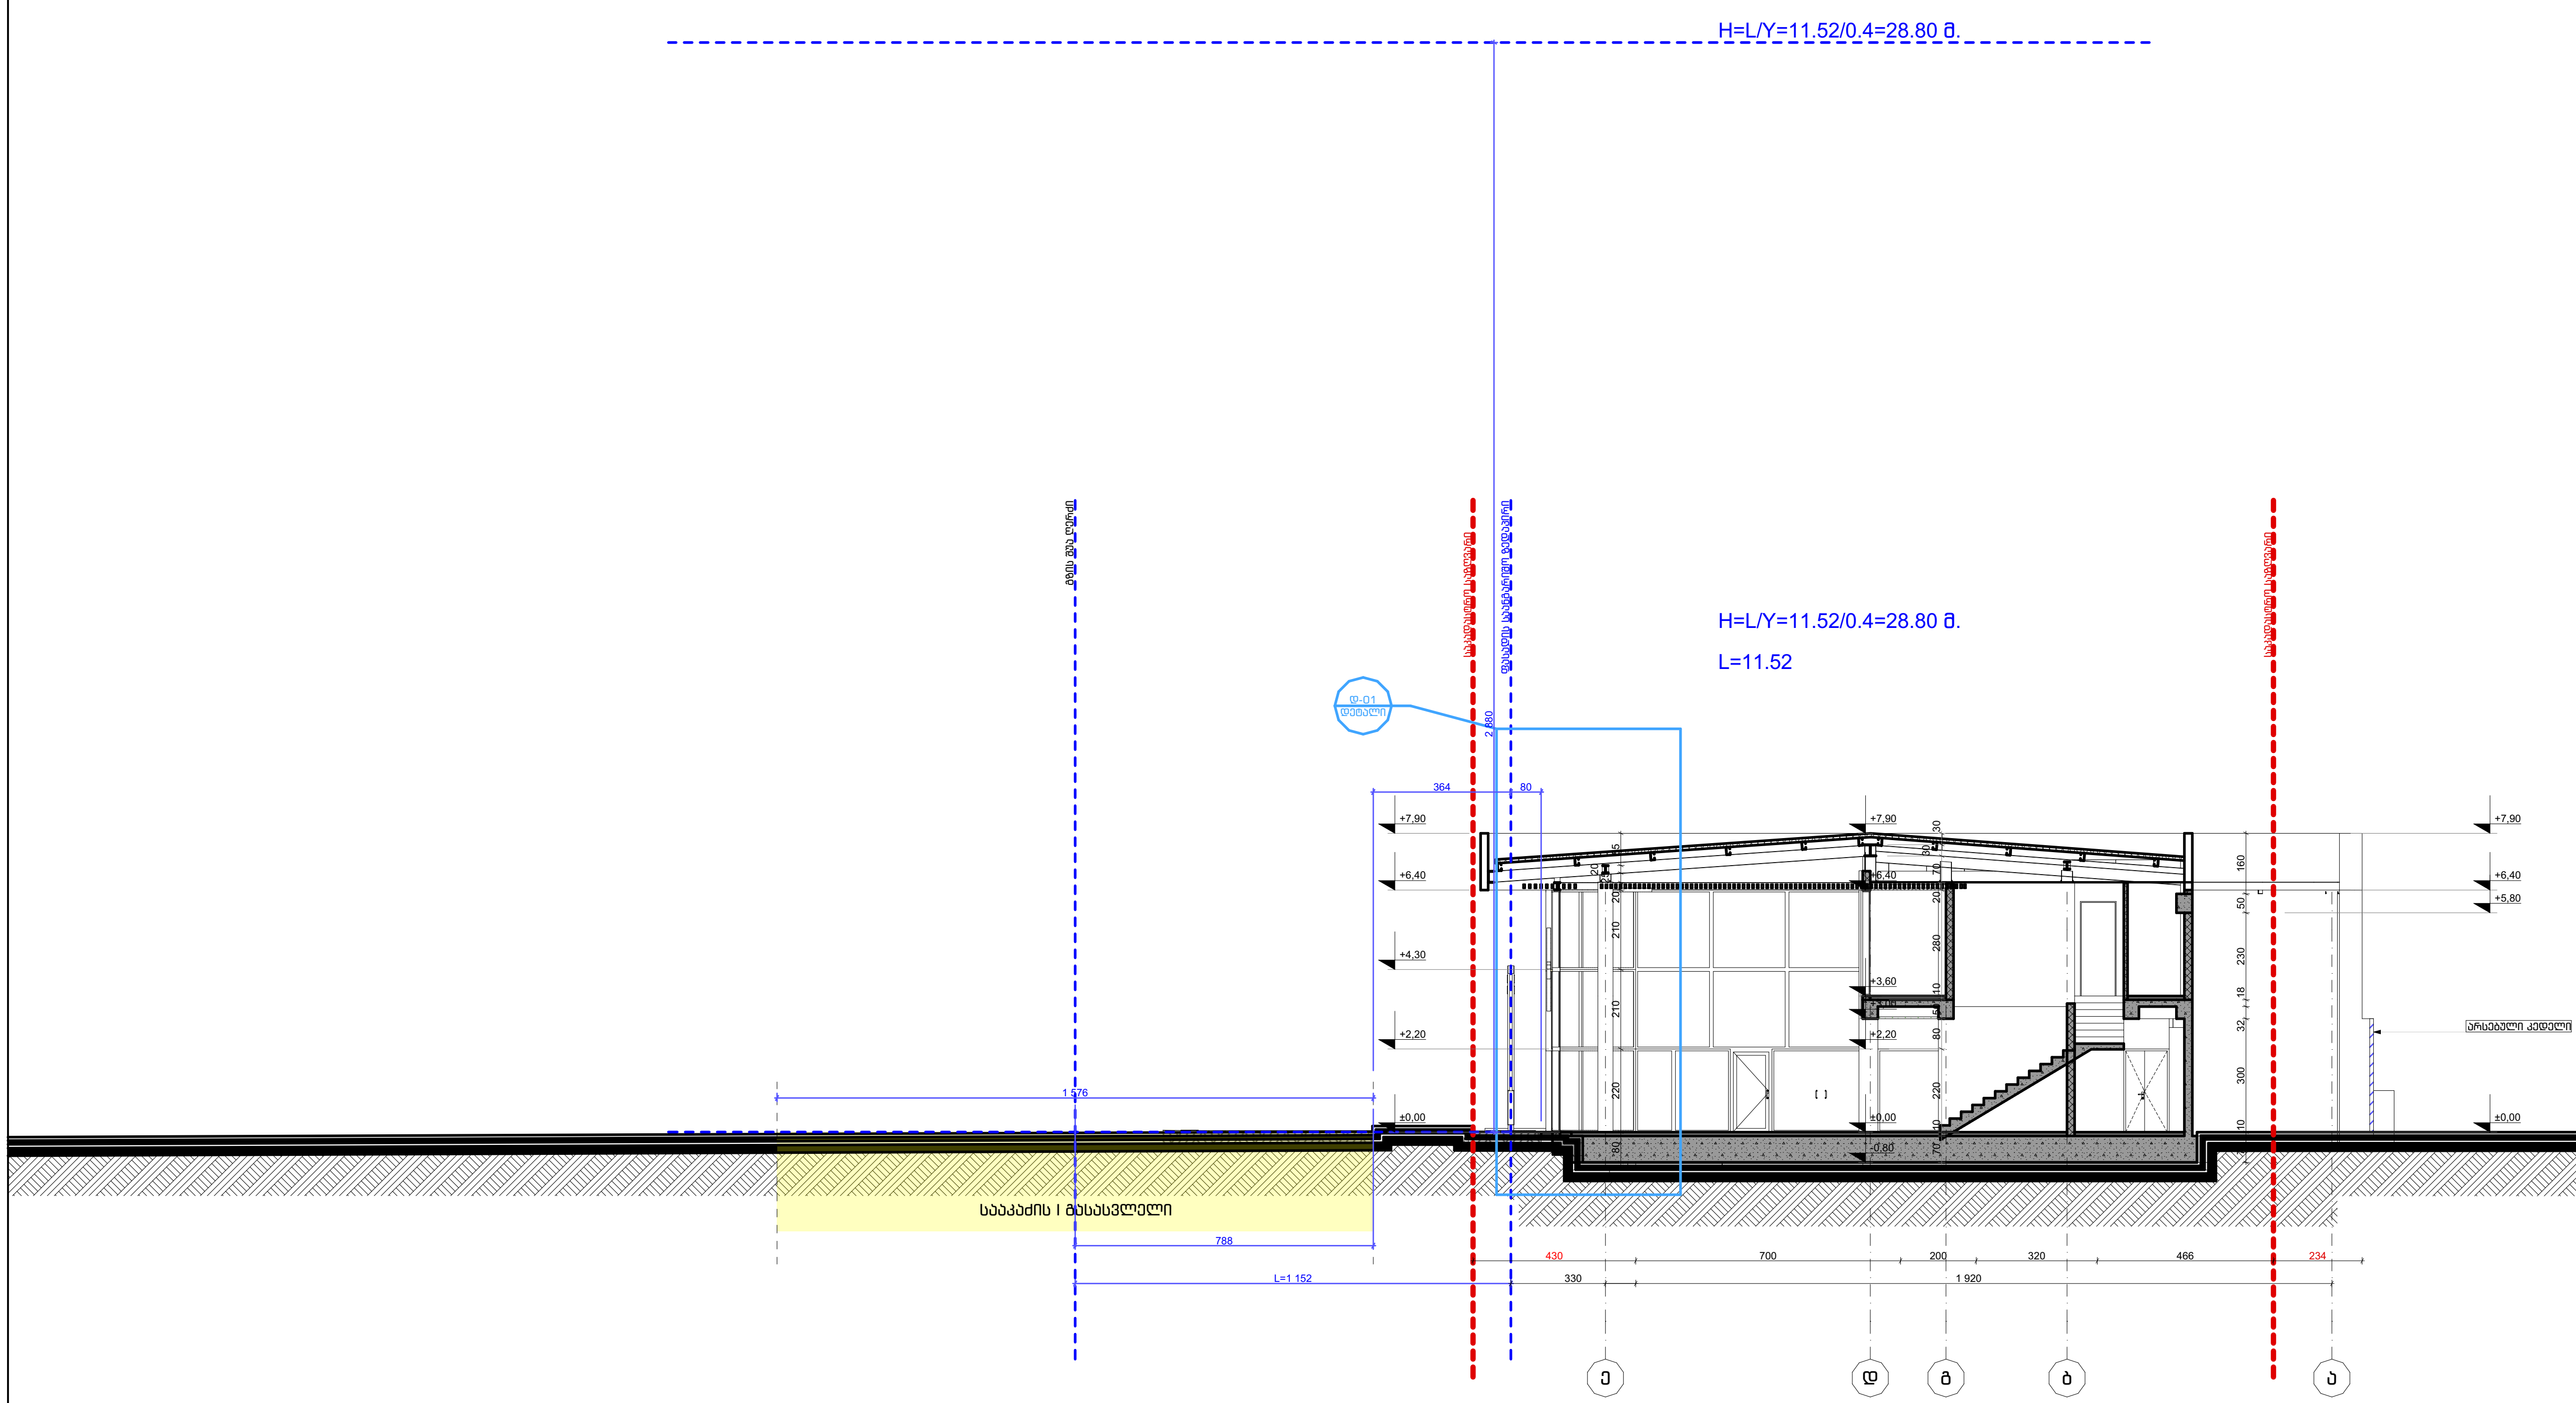


პირობითი აღნიშვნები:

შენიშვნები:

ზომები მოცემულია სანტიმეტრებში
ნიშნულები მოცემულია მეტრებში

±0.00=397.10

პროექტის დასახელება
Job Title

საგამოფენო დარბაზი
ავტომობილებისთვის
ე.წ. „აუტო ჰაუსი" (კორექტირება)

მისამართი:
Address

ქალაქი თბილისი, გიორგი საკაძის I
გასასვლელი, #7

ს/კ 01.10.13.023.150

დამკვეთი:
client company:

შპს "პიტ-სტოპ"
ID ნომერი: 206114505

პოზიცია	სახელი/გვარი	ხელმოწერა
დირექტორი:	ლ. ხუხაშვილი	
მთ. არქიტექტორი:	თ. დათებაშვილი	
პრ. ავტორი:	თ. დათებაშვილი	
შეასრულა:	გ. გვანცელაძე	
შეამოწმა:		

საპროექტო ორგანიზაცია: შ.პ.ს. "თბილქალაქპროექტი"
Company name:


TBILQALAQPROEQTI
თბილქალაქპროექტი

წყნეთის გზატკეცილი #52
თბილისი
საქართველო

ნახაზის დასახელება:

ჭრილი 2-2 სიმაღლის განსაზღვრის სქემა

მასშტაბი: Drawing Scale	1:200	ფურცლის ზომა
Date თარიღი:	2025	A_2
პროექტის სტატუსი Project Status	გვერდი Page	გვერდების რაოდენობა Pages
პროექტის შეთანხმება	9	29

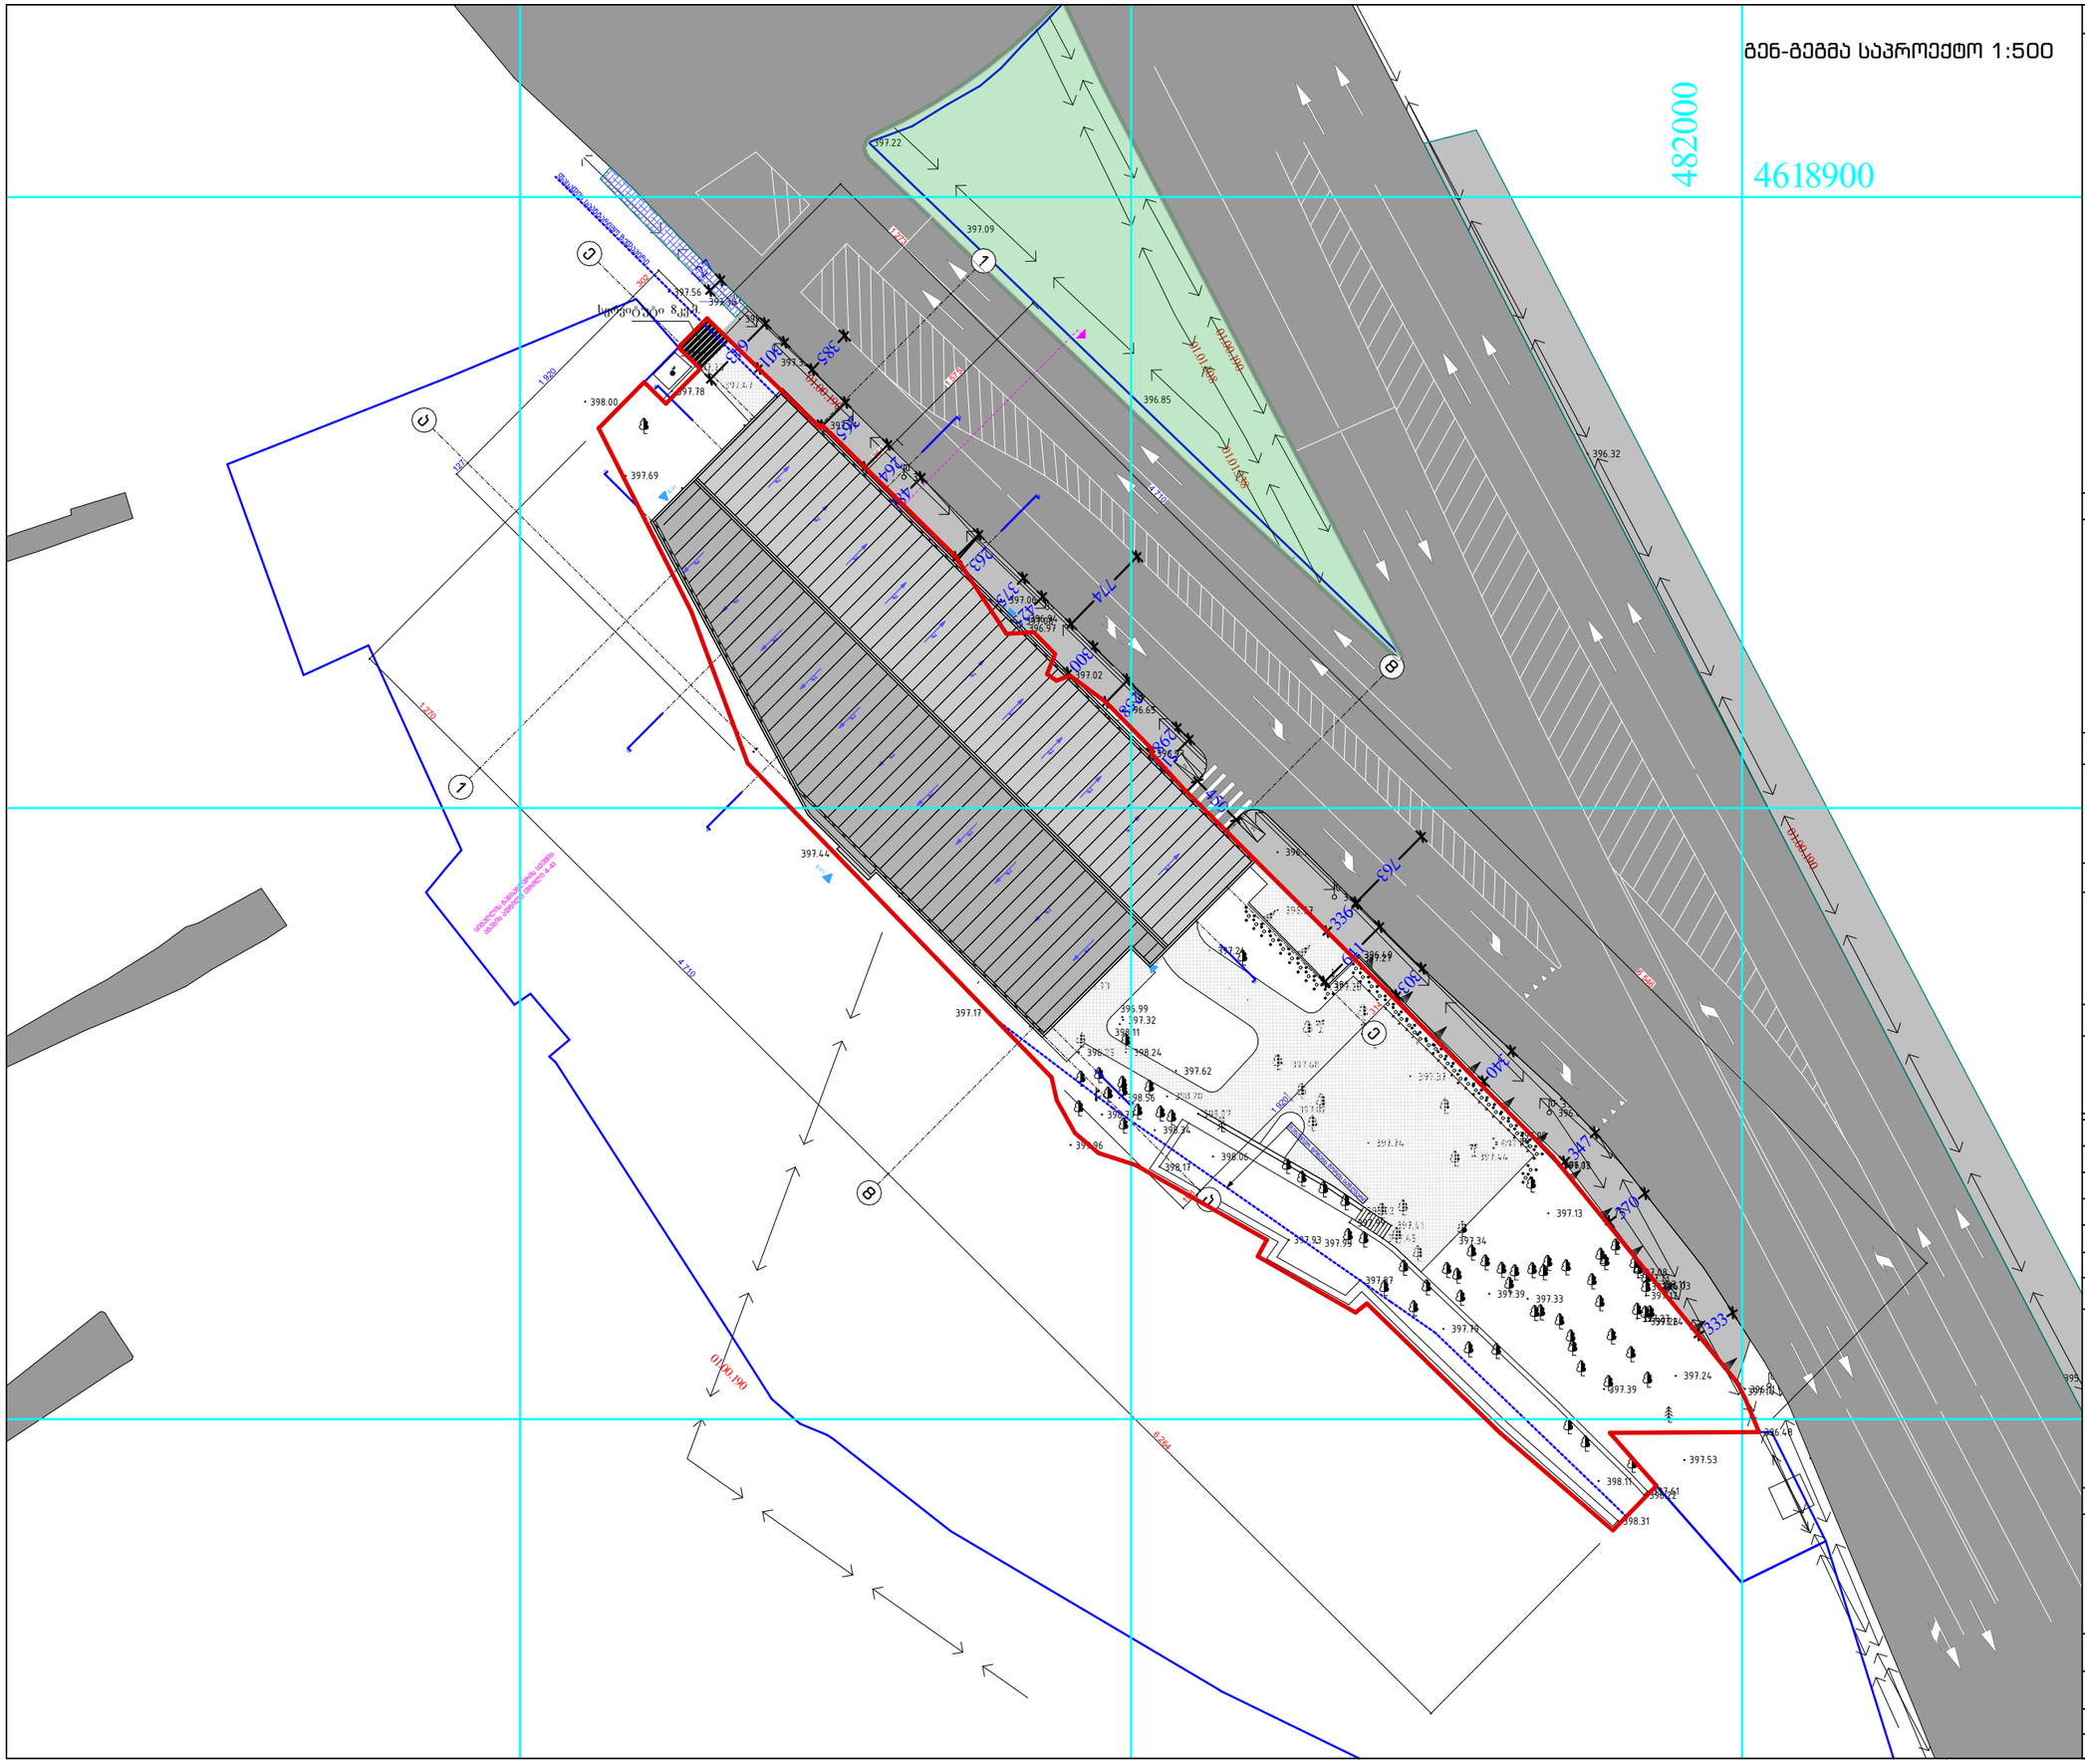
482000
4618900
397.22
397.09
396.85
396.32
397.69
397.78
398.00
397.44
397.17
397.02
396.65
396.99
397.32
398.11
398.24
397.62
398.56
398.70
398.34
398.06
397.96
397.93
397.39
397.13
397.34
397.33
397.24
397.53
398.31
396.48
397.61
397.84
397.70
397.44
397.07
396.97
396.95
396.99
397.27
397.68
397.37
397.74
397.41
397.03
397.84
397.33
397.39
397.07
397.11
397.72