
5000
6000
2310
3400
1800
2350
6000*5000*1800 mm
3400*2310*2350 mm
12/4/2025

საკადასტრო გეგმა

საჯარო რეესტრის ეროვნული სააგენტო

საკადასტრო კოდი:	**01.72.14.009.616**	ნაკვეთის დანიშნულება:	**არასასოფლო სამეურნეო**
განცხადების ნომერი:	**882025554686**	ფართობი:	**5000 კვ.მ (WGS 84 / UTM zone 38N)**
მომზადების თარიღი:	**20/05/2025**		

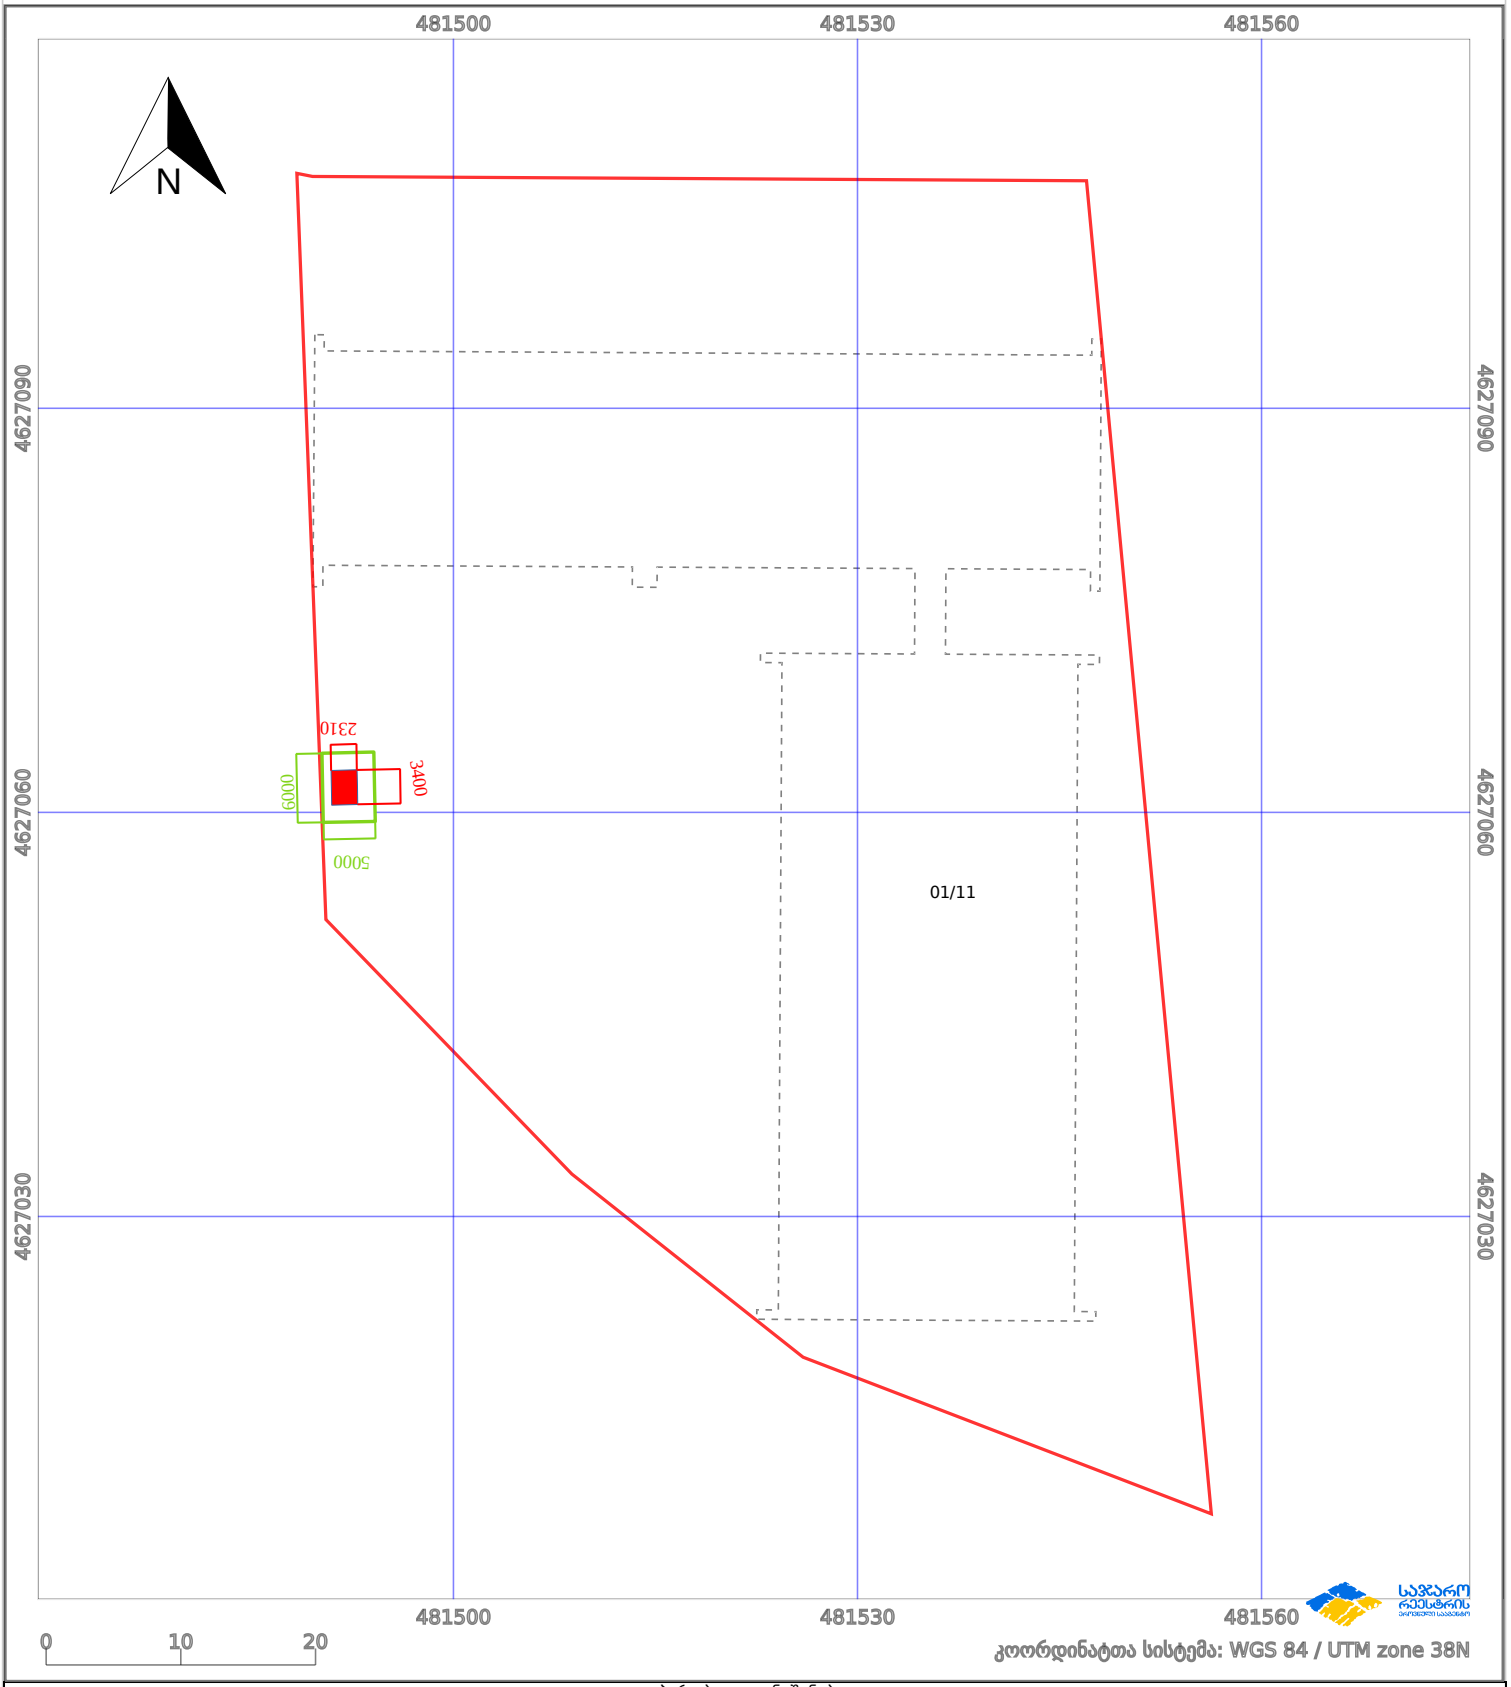

პირობითი აღნიშვნები:

ნაკვეთის საზღვარი		მშენებარე ნაგებობა	02/4	აშენებული ნაგებობა		მიწისქვეშა ნაგებობა
ხაზობრივი ნაგებობა		ტყის ფონდი		ვალდებულება		ქარსაფარი ზოლი