

ა
ბ
გ
15.800
4.800
11.000
4.124
0.622
+15.000
(ასფალტის ბეტონის საფარი)
(ასფალტის ბეტონის საფარი)
+10.800
+7.200
+3.600
+3.000
+0.000 = 493.15
3-1
3-2
3-3
3-4
3-5
3-6
3-7
3-8

G■L●V▲NI
გელოვანი

☎	+995 533 33 11 12
✉	info@gelovani.ge

მთ.არქიტექტორი	გელა გელოვანი
არქიტექტორი	
კონსტრუქტორი	ალეკო ბეროშვილი
41-ე სპეციალისტი	

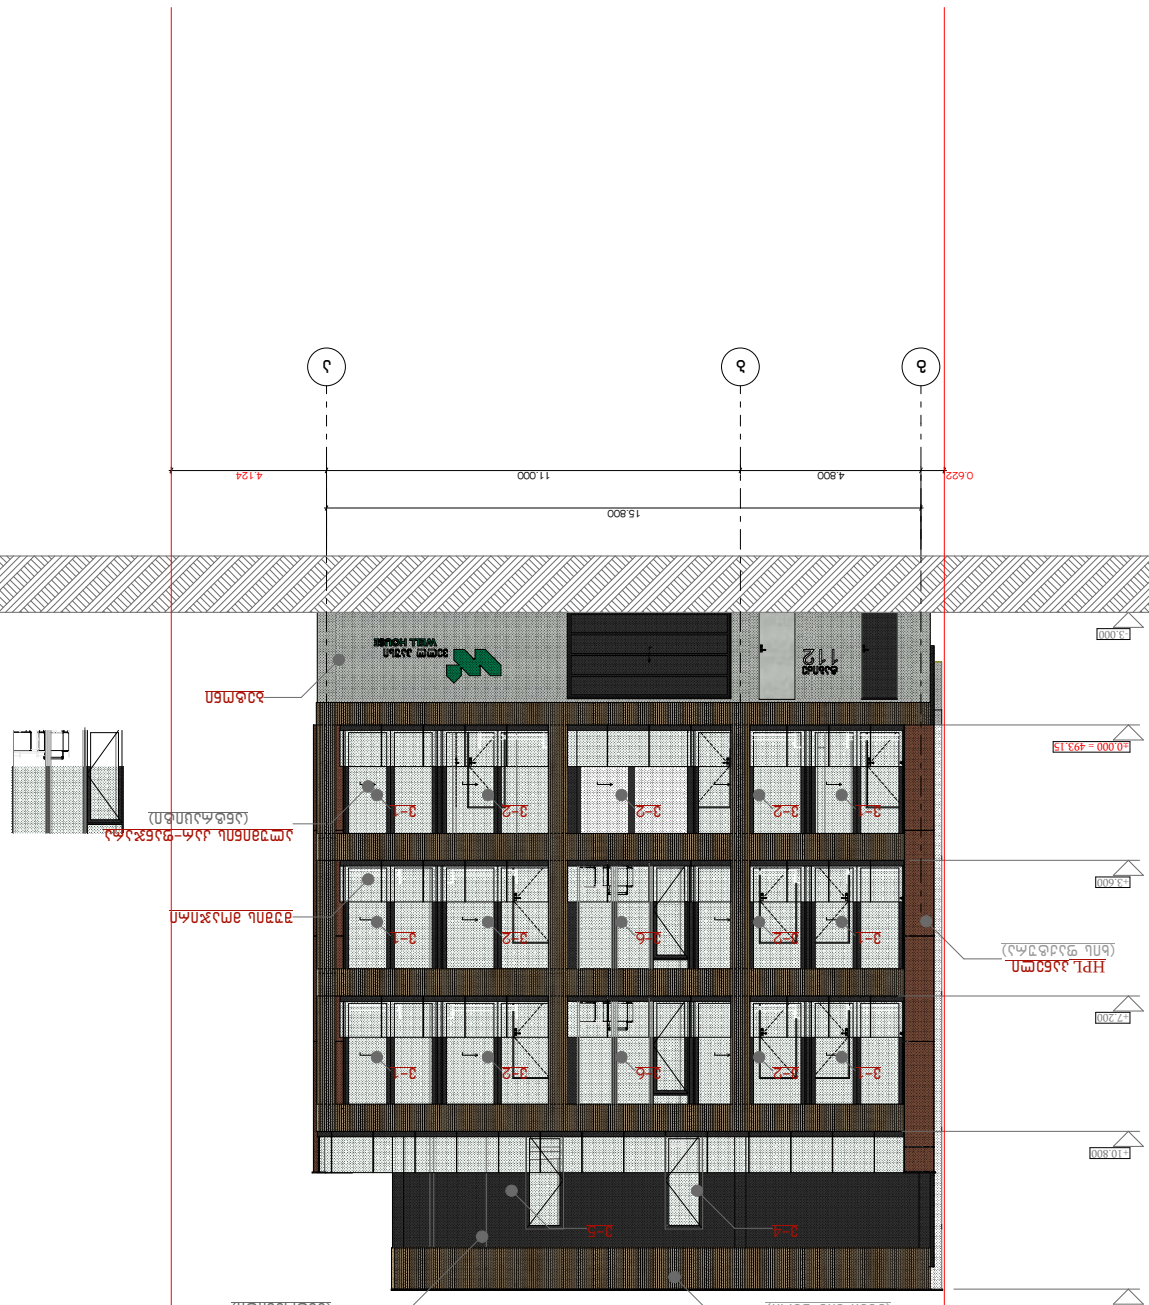

41.70742, 44.75406

ს.კ: 01.14.11.047.001

ქ. თბილისი,
ტიციან ტაბიძის ქუჩა N112

ნახაზი	ფასადი 4-1
მასშ.	1:200
ფორმატი	A3
თარიღი	
გვერდი	



GELOVANI
გელოვანი

+995 533 33 11 12	info@gelovani.ge

მთ.არქიტექტორი	გელა გელოვანი
არქიტექტორი	
კონსტრუქტორი	ალეკო ბეროშვილი
41-ე სპეციალისტი	




41.70742, 44.75406

ს.კ: 01.14.11.047.001

ქ. თბილისი,
ტიციან ტაბიძის ქუჩა N112

ნახაზი	ფასადი ა-დ
მასშ.	1:200
ფორმატი	A3
თარიღი	
გვერდი	



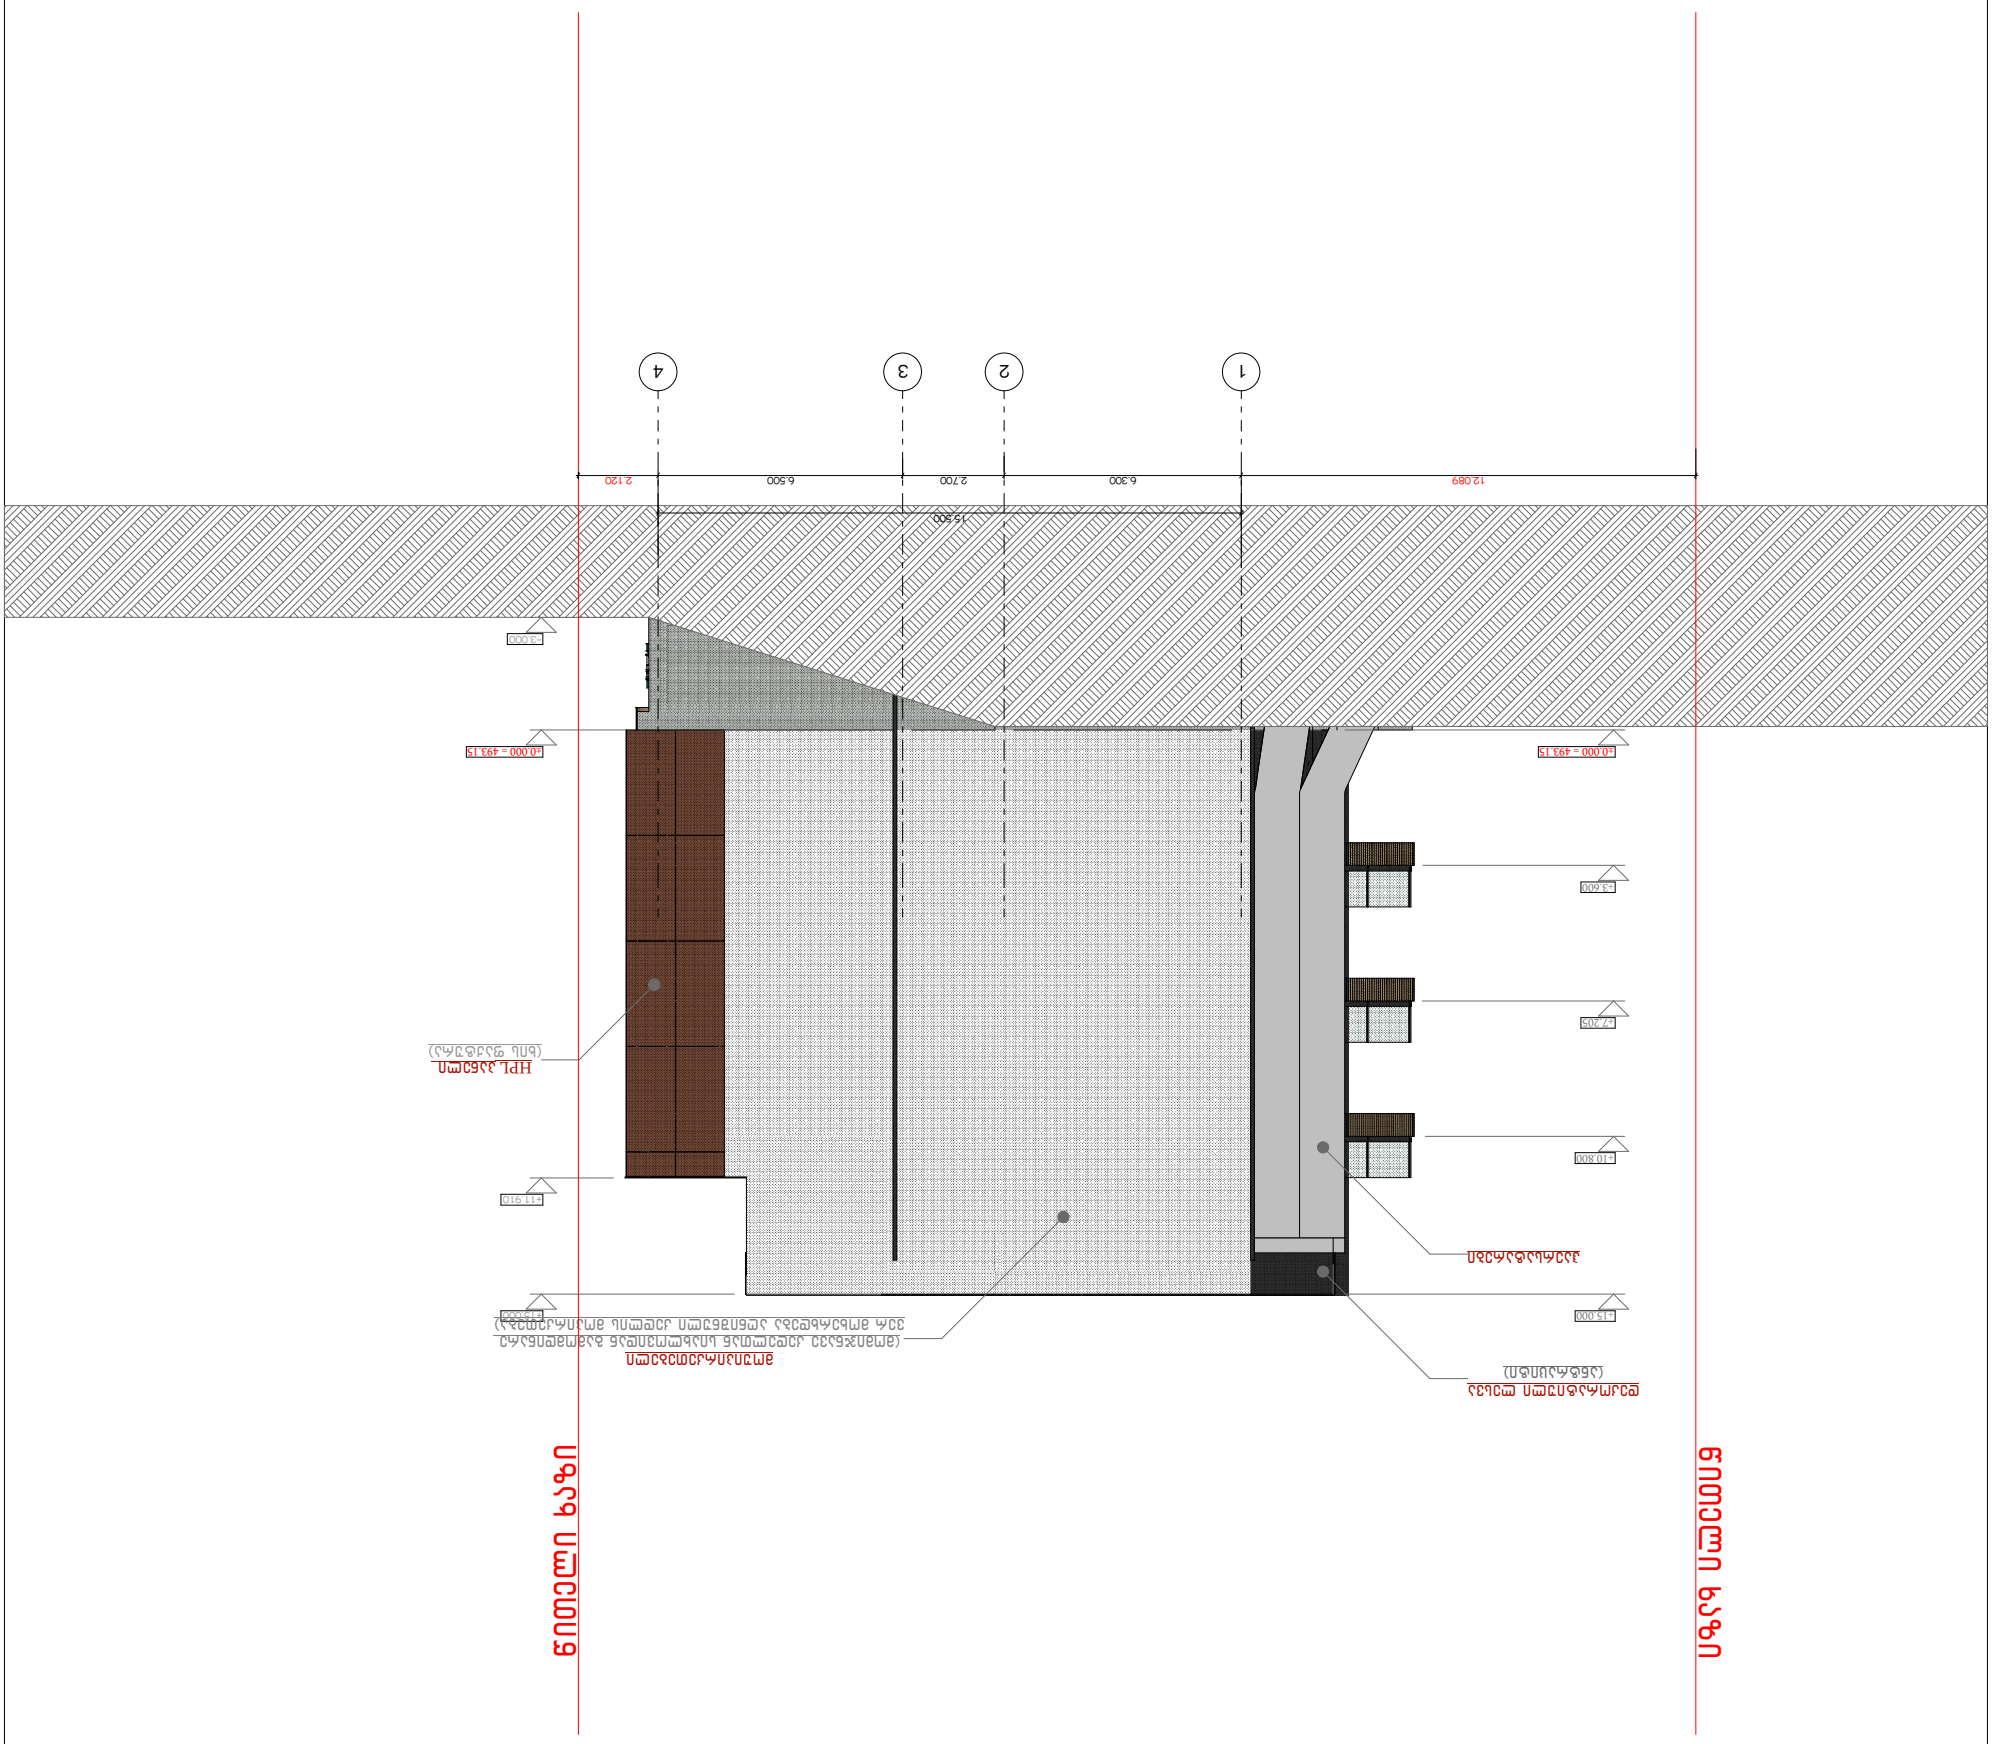

ფასადის ტიპი

ფასადის ტიპი

ნახაზის	ფასადები 1–4
მასშტაბი	1:200
ფორმატი	A3
თარიღი	
ავტორი	

ს/კ: 01.14.11.047.001

41.70742, 44.75406




პროექტის სახელწოდება	საცხოვრებელი კორპუსი
დამკვეთი	შპს „ელოვანი“
არქიტექტორი	
კონსტრუქციული ნაწილის მთავარი ინჟინერ-პროექტი	


+995 533 33 11 12	
info@gelovani.ge	

შპს „ელოვანი“

ჯამი = 217.0 კ3.ა

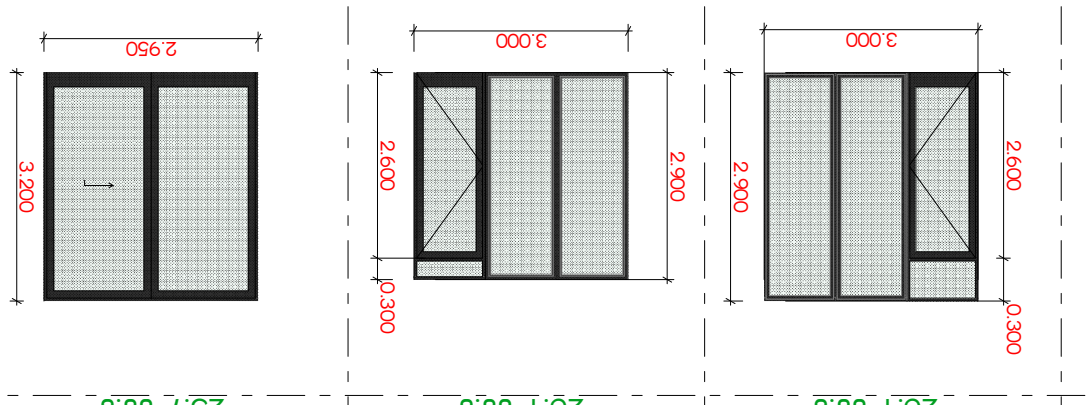

3-1	3-2	3-3	3-4	3-5	ს-1	ს-2
2.50X2.90	3.00X2.90	3.00X2.90	1.00X2.60	1.00X2.60	1.55X2.90	1.60X2.30
6	6	3	5	5	3	1
43.5 კ3.ა	43.5 კ3.ა	26.1 კ3.ა	13.0 კ3.ა	13.0 კ3.ა		

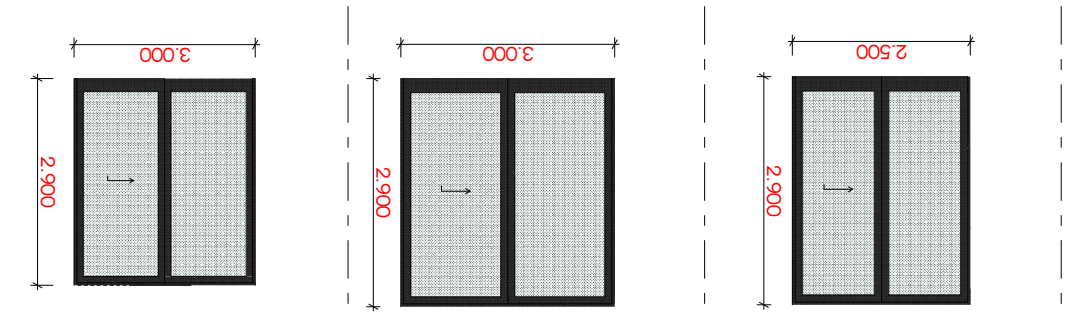

3-6	3-7	3-8
3.00X2.90	3.00X2.90	2.95X2.90
2	3	3
26.1 კ3.ა	26.1 კ3.ა	25.7 კ3.ა



41.70742, 44.75406

ს.კ: 01.14.11.047.001

ქ. თბილისი,

ნახაზის	კონცეპტუალური ილუსტრაციული მასალა-ფასადი
ზომა	A3
ფორმატი	
ნახაზის	

ავტორის უფლება დაცულია კანონით

პროექტის ავტორი	
პროექტის ხელმძღვანელი	
პროექტის ინჟინერი	
ავტორის ზედამხედველობა	

GELOVANI

ბ ე ლ ო ვ ა ნ ი

+995 533 33 11 12

info@gelovani.ge