
გენ-გეგმა მ. 1:500

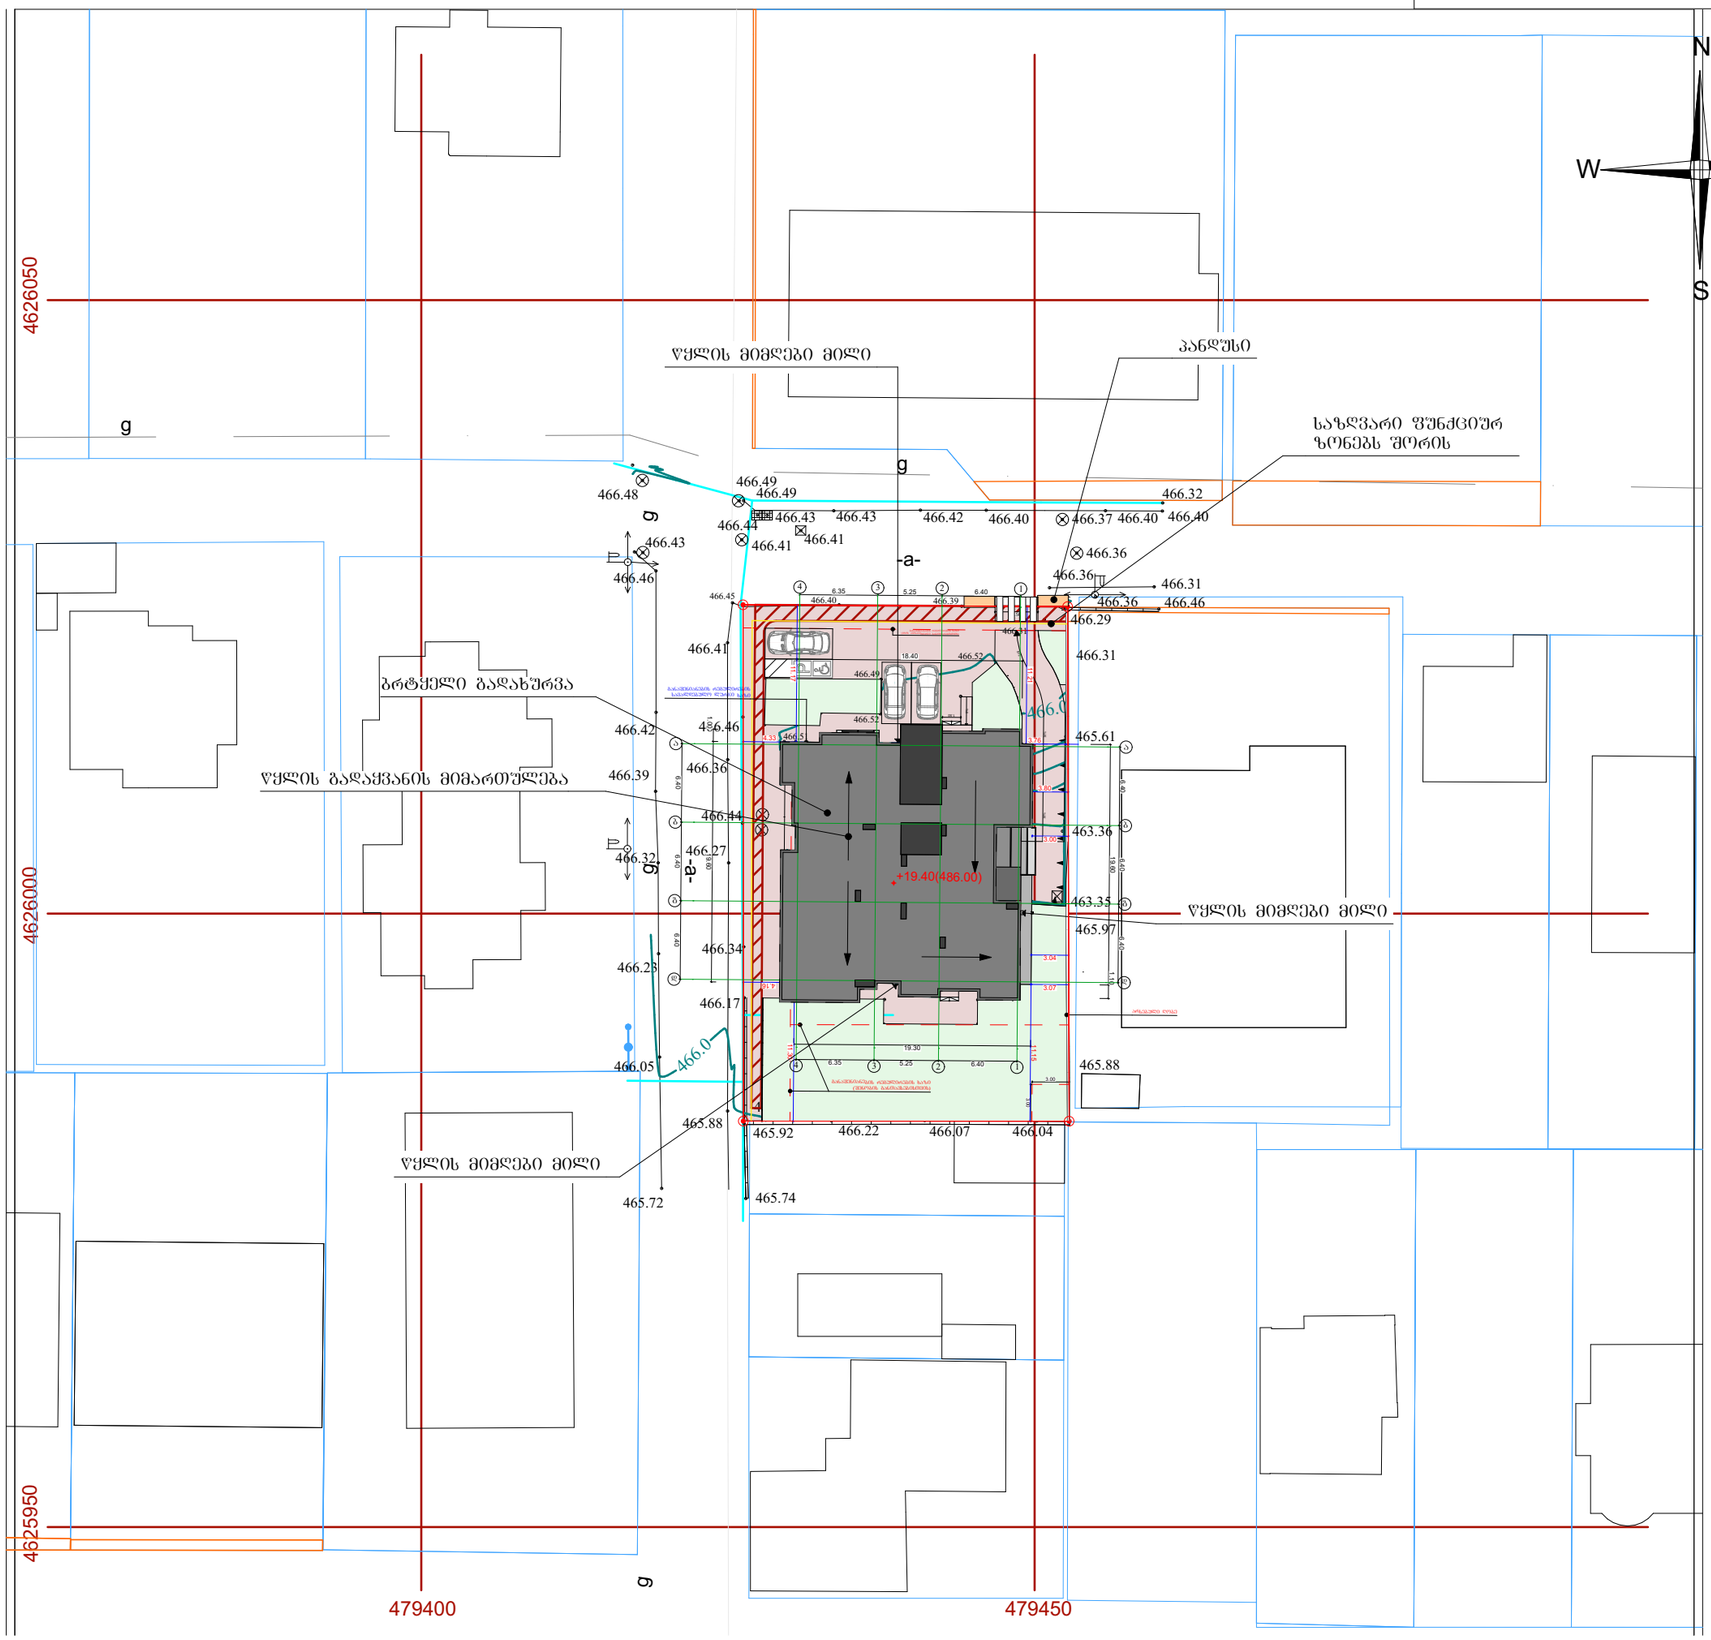

შენიშვნა: ±0.00 = 466.75 ნიშნულს

ფორმატი | A–3

პირობითი აღნიშვნები:

- საპროექტო შენობა
- გამწვანება
- მოპირკეთებული ეზო
- ტროტუარი
- საპროექტო ხეები
- არსებული ხილ კენკროვანი ნარგაობა
- 466.02 — არსებული ნიშნული
- 466.30 — საპროექტო ნიშნული

საპროექტო ორგანიზაცია:

ინდ. მეწარმე ბესიკ გაბათაშვილი

მესაკუთრე:

შ.პ.ს. „დეველოპმენტ ვიზიონი"

შენობის ფუნქცია:

მრავალბინიანი საცხოვრებელი სახლი

მისამართი:

ქ. თბილისი, სოფელი დიღომი, დავარის ქუჩა №66

საკადასტრო კოდი:

01.72.14.037.308

პროექტის ნაწილი:

არქიტექტურული

თანამდებობა	გვარი	ხელმოწერა
მთ. არქიტექტორი	ბ. გაბათაშვილი	
პრ. ავტორი	ბ. გაბათაშვილი	
შეასრულა	დ. გაბათაშვილი	


ფურცლის დასახელება :

გენ-გეგმა

თარიღი 2025 წ.	მასშ. 1:500
ფურცლების რაოდენობა	
ფურცლის ნომერი №	

ქალაქი თბილისი, სოფელი დიღომი, დავარის ქუჩა, №66
(01.72.14.0[illegible]) საკუთრებაში არსებული არასასოფლო-სამეურნეო
დანიშნულების მიწის ნაკვეთის და მისი მიმდებარე ტერიტორიის ტოპოგრაფიული

გეგმა

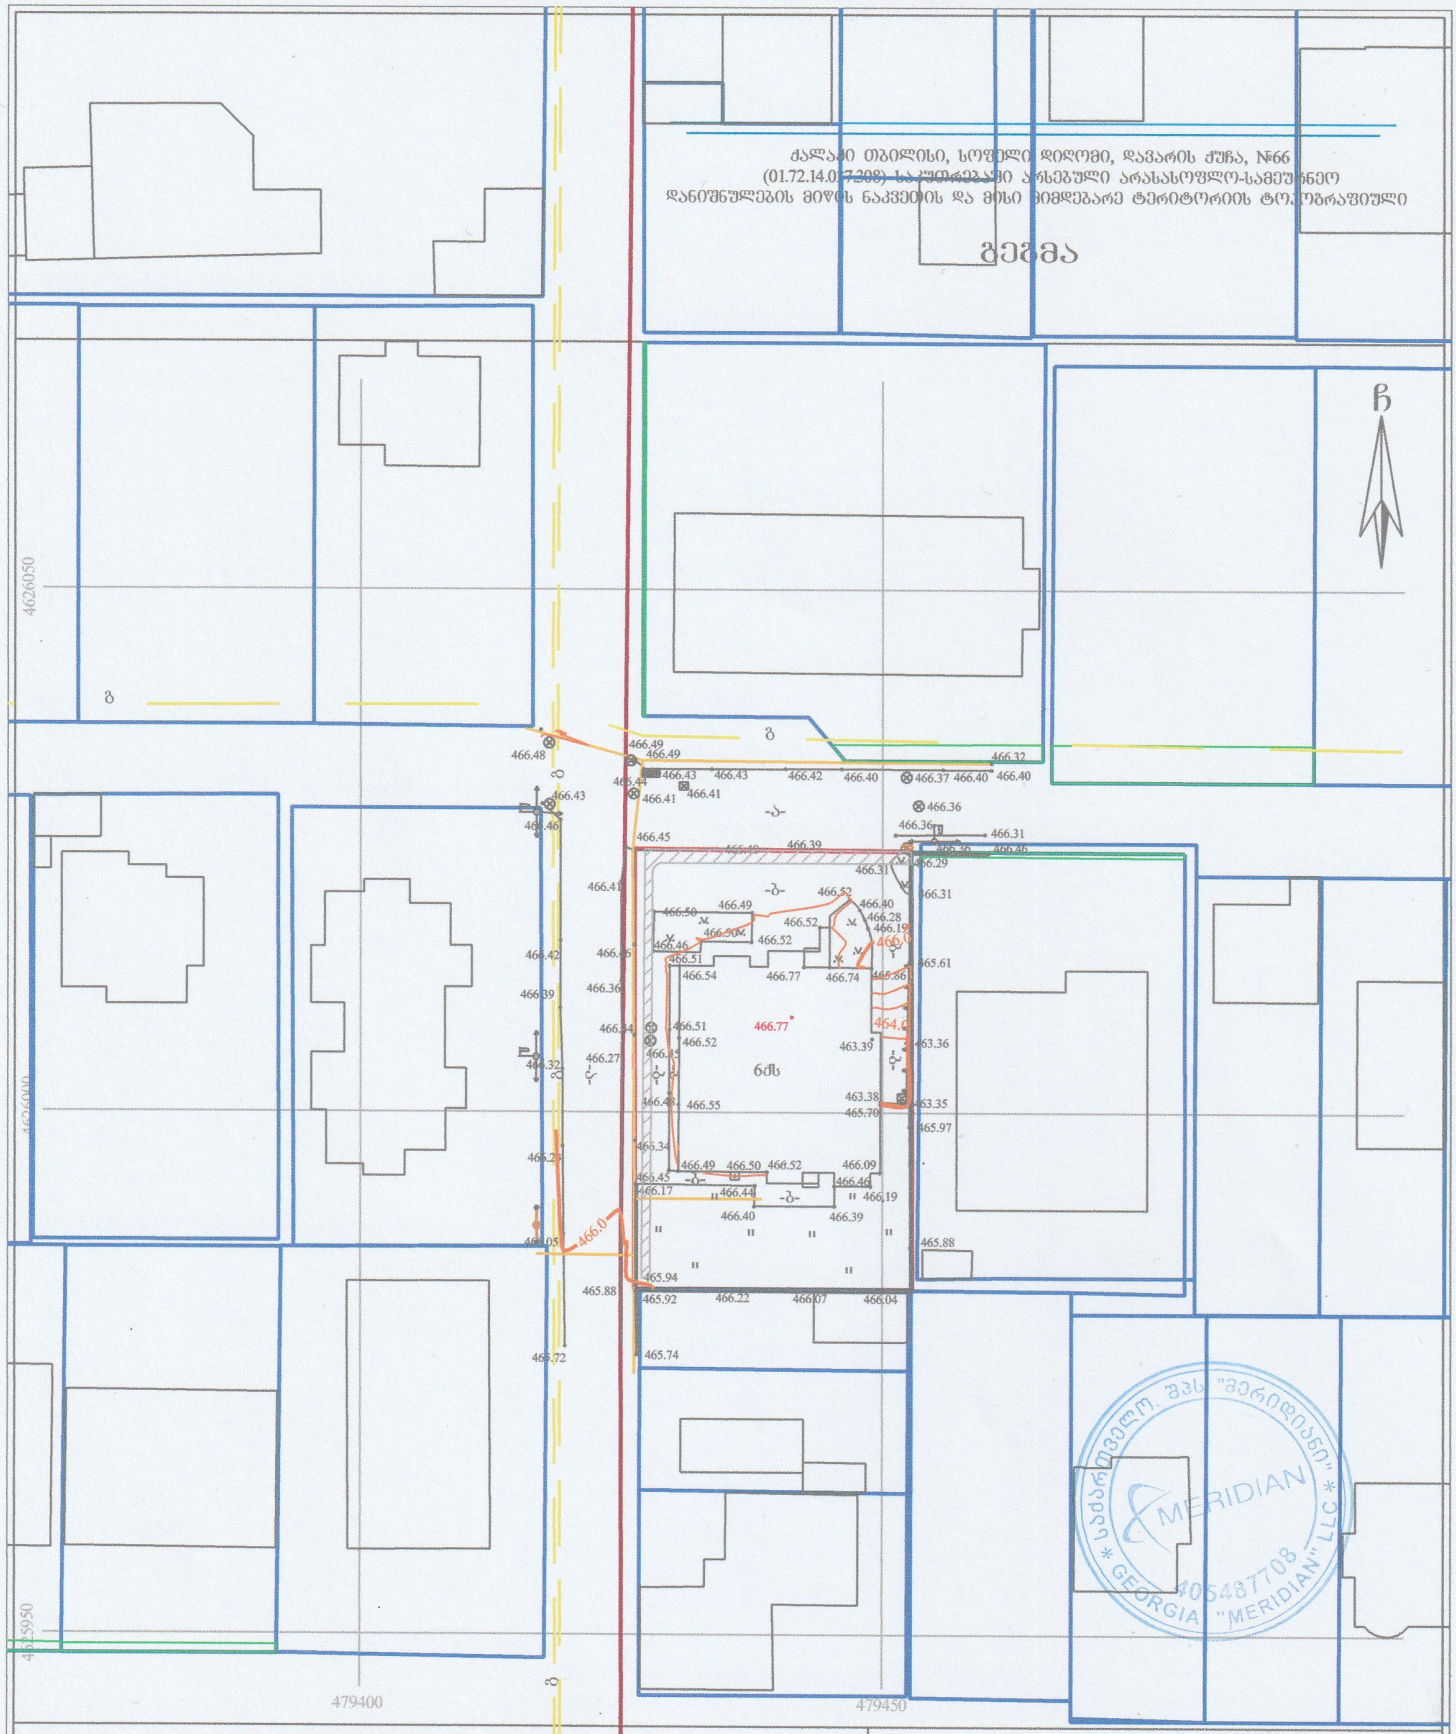

სს "საქართველოს მერიდიანი" * MERIDIAN * GEORGIA "MERIDIAN" LLC 405487708

პირობითი აღნიშვნები

WGS 1984-ის კოორდინატთა სისტემის UTM პროექცია

საც. შენობა	ხის ღობე	წყალგაყვანილობა	
არასაც. შენობა	ლობე	გაზი	
ზარდული	ძველი კედელი	კანალიზაცია	
მშენებარე შენობა	კედელი	სანიაღვრე	
სატრანსშორ. ჯიხური	ფლატე	კაპშირგაბმულობა	
ხეები	რკინიგზა	ელ. ძაბვები	
ბარე განაშენება	სამეთვალყურეო ჭები	გათბობა	
	ელ. გადამცემი ხაზი		

შენიშვნა: 1) [illegible]

2) მიწის სამუშაოების შესრულება შეათანხმოს კომუნიკაციის წარმოქმნადგენლებთან

შპს "მერიდიანი" ქ. თბილისი, ს. მგალობლიშვილის ქ. №18	
MERIDIAN LTD / MERIDIAN/ 18 mgaloblishvili street, Tbilisi, Georgia, tel: 574076370	
დირექტორი:	ნ. კობაიძე
პროექტი:	ა. კობაიძე
შესახაზი:	ბ. კობაიძე
მასშტაბი: 1:500	25/06/2025წ.