
არსებული გეგმა მ1:100

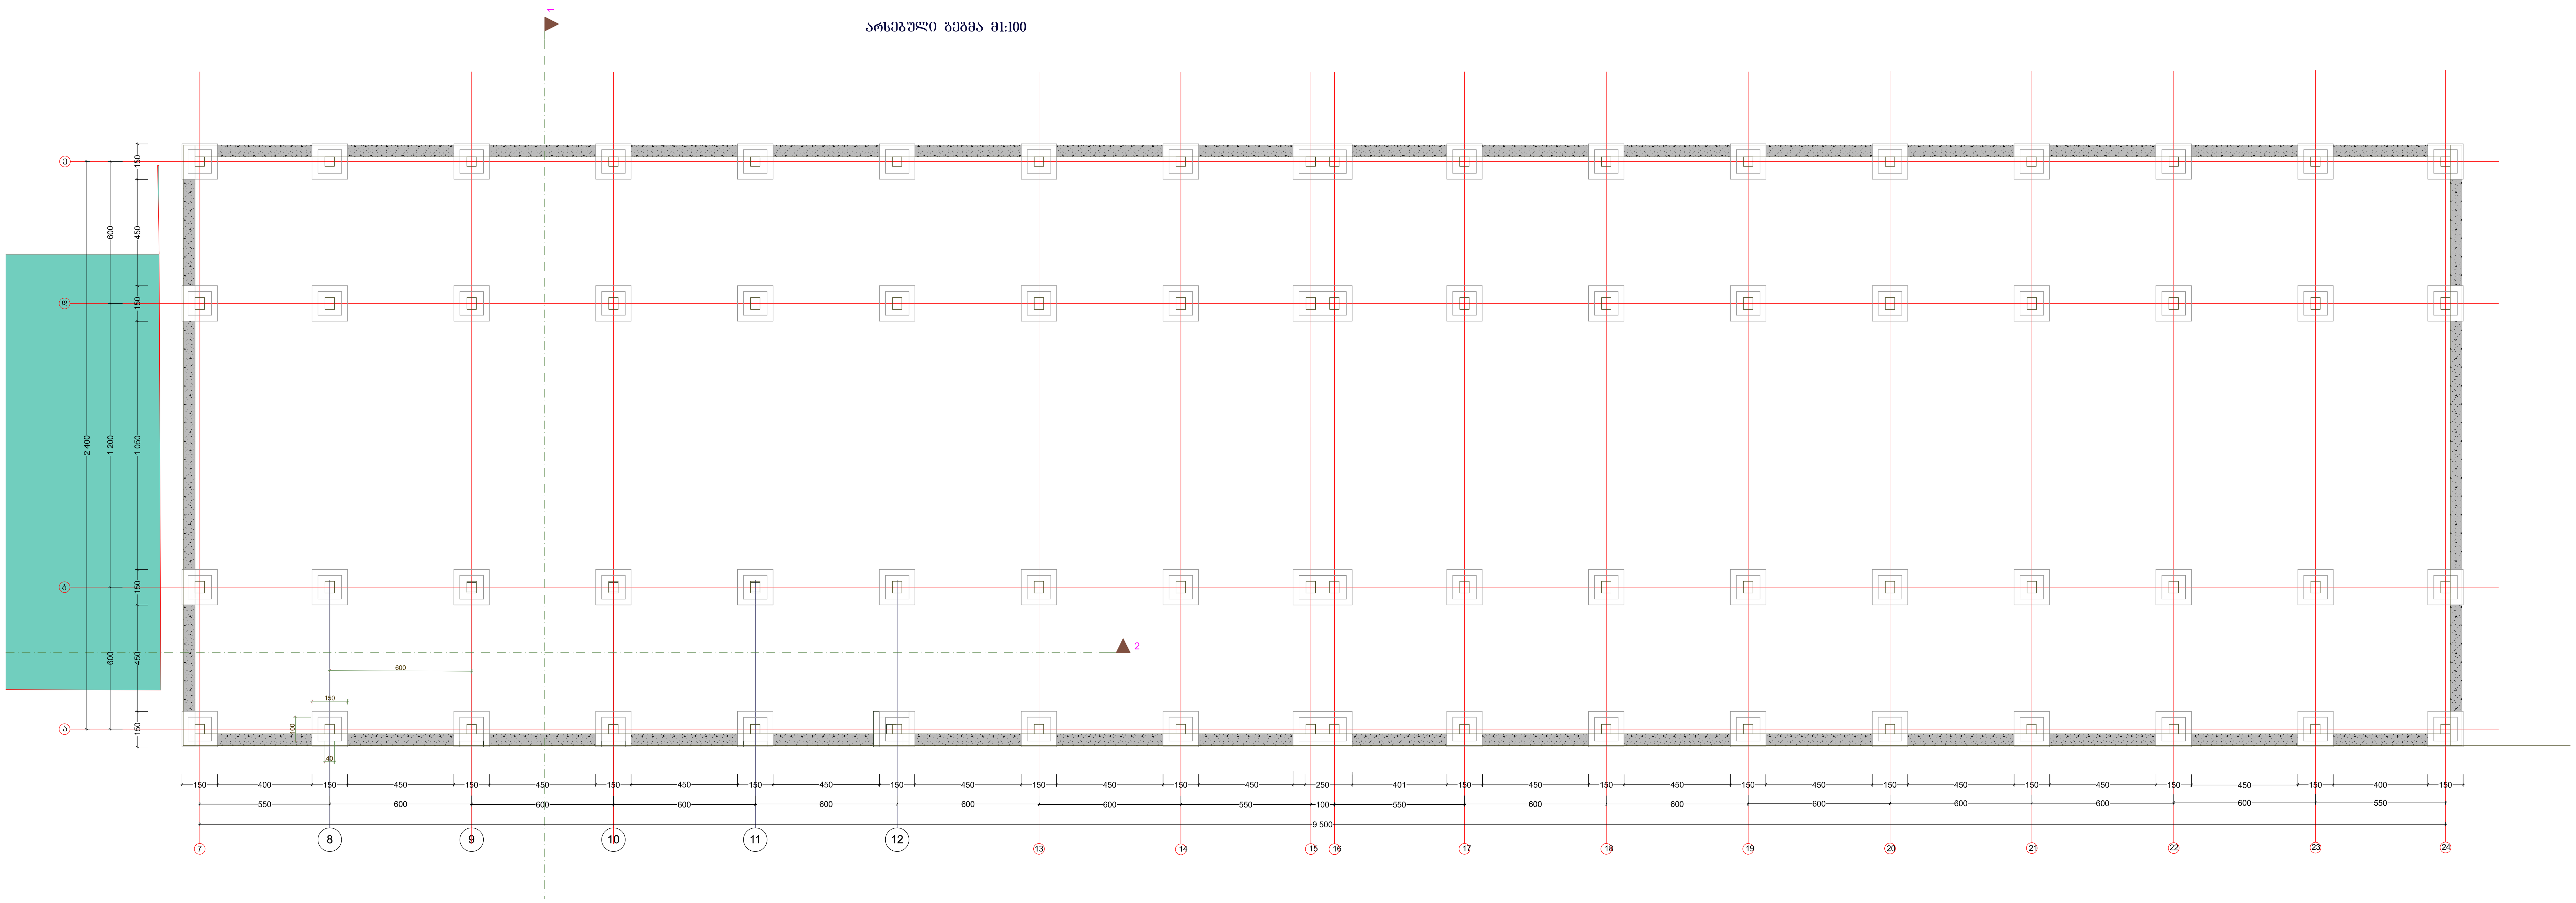

საპროექტო გეგმა მ 1:100

