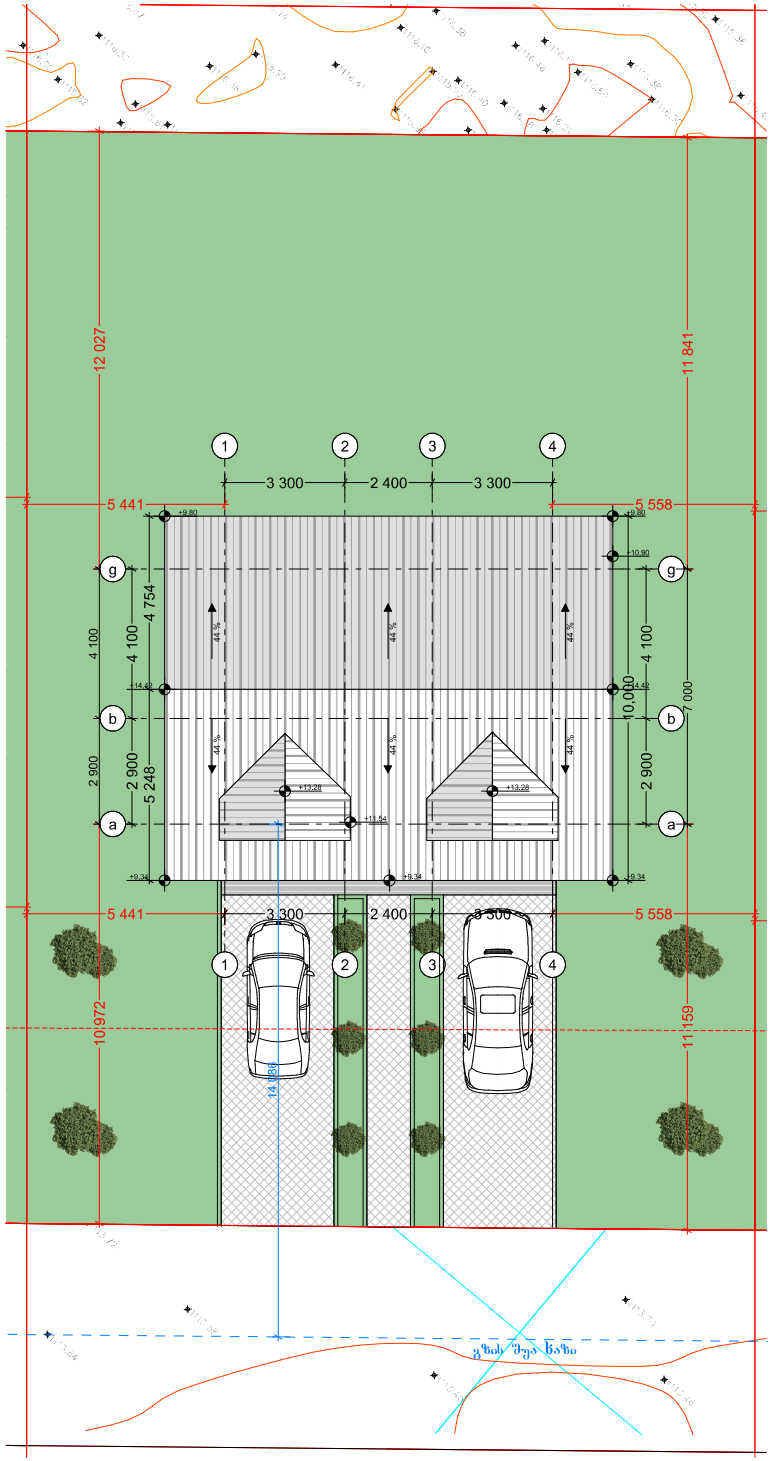


ფორმატი: A4

თბილისი

ტექნიკურ-ეკონომიკური მაჩვენებლები

ექსპლიკაცია

პირობითი აღნიშვნები

პროექტის დასახელება:

ქ.თბილისი, ბაბახმელა,
ინდივიდუალური ერთბინიანი საცხოვრებელი სახლი

YORKTOWERS
DEVELOPMENT

თანამდებობა	გვარი	ხელმოწერა
დირექტორი	ავრ გვგლ ახლეილითი ახლელგნი	
არქიტექტორი	გ. ჩოგოვაძე	

გეგმა

სტადია	მასშტაბი	თარიღი
არქიტექტურული ნაწილი	1 : 100	