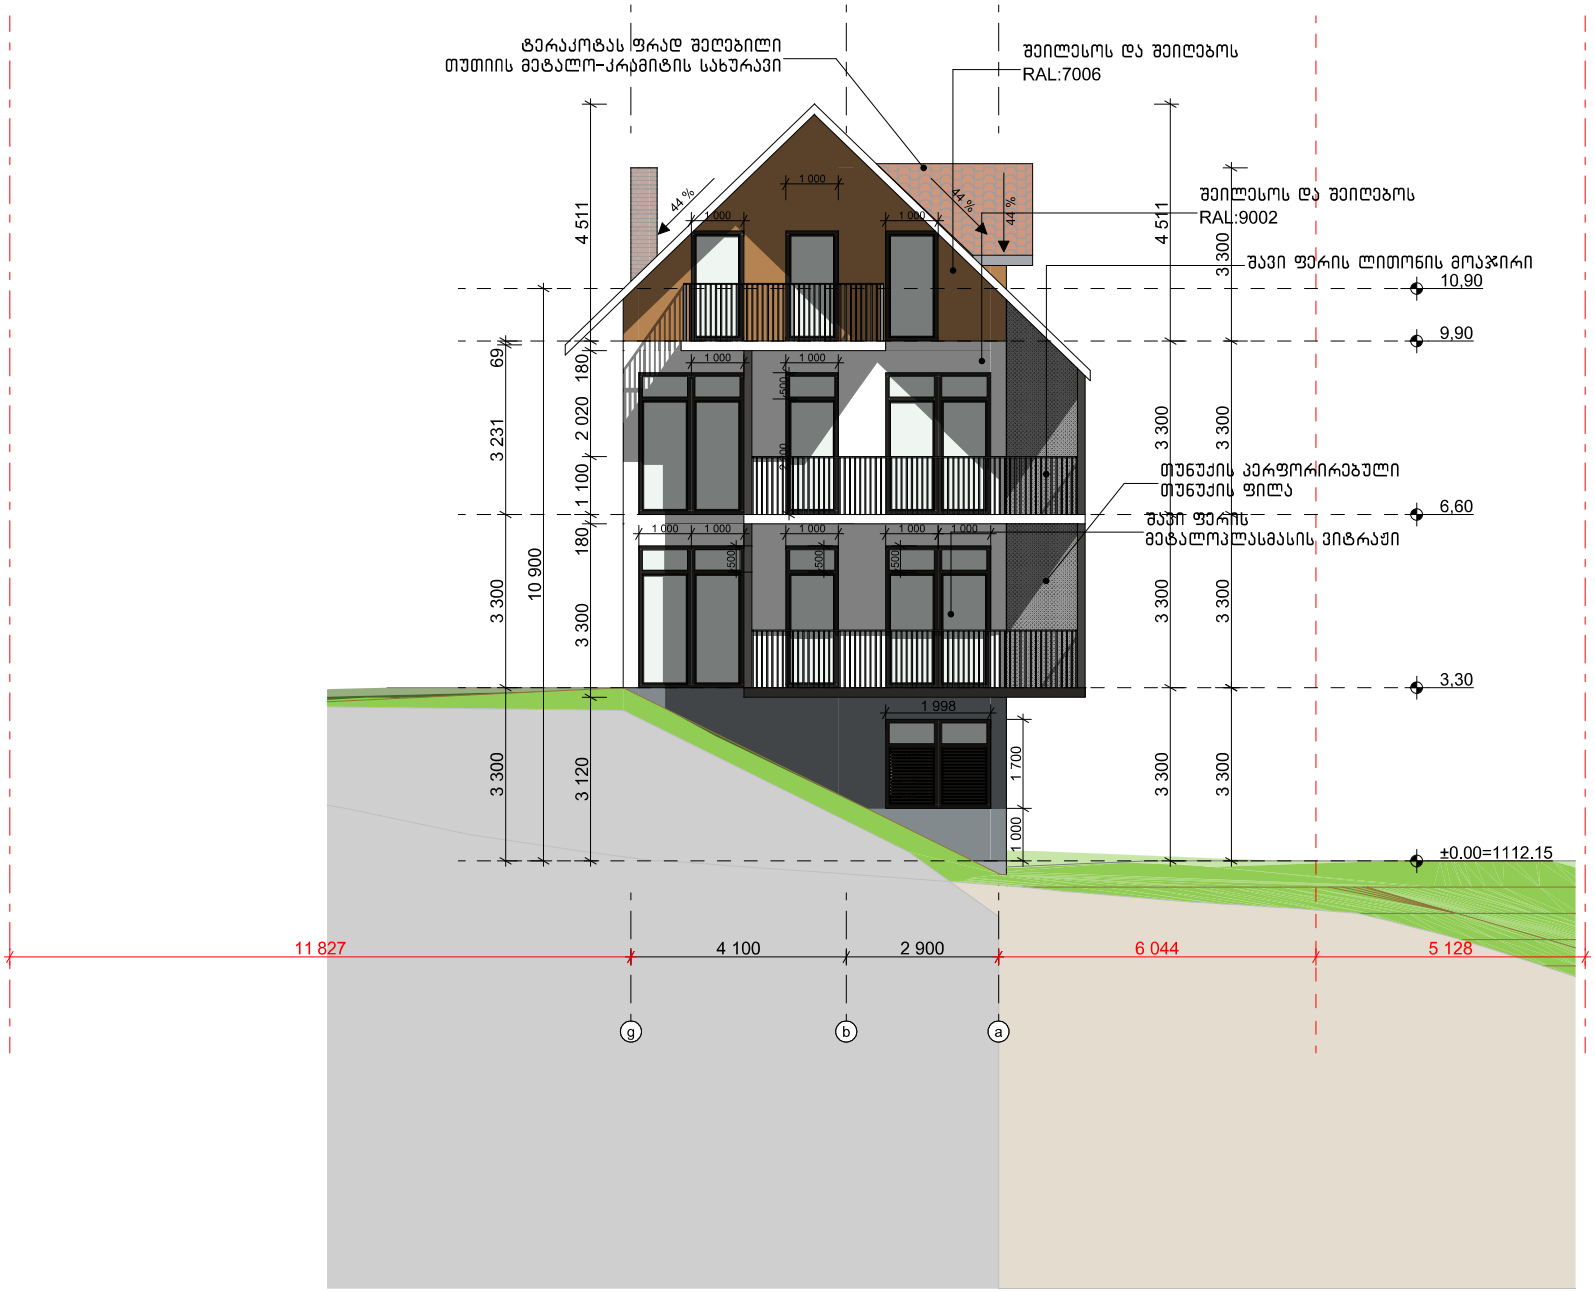


ფორმატი: A4 | თბილისი

ტექნიკურ-ეკონომიკური მაჩვენებლები

ექსპლიკაცია

პირობითი აღნიშვნები

პროექტის დასახელება:


ქ.თბილისი, ბაბახმელა, ინდივიდუალური ერთბინიანი საცხოვრებელი სახლი

YORKTOWERS DEVELOPMENT

თანამდებობა	გვარი	ხელმოწერა
დირექტორი	ავრ გაგულ ახალციხელი ახალქალაქი	
არქიტექტორი	გ. ჩოგოვაძე	

გეგმა

სტადია	მასშტაბი	თარიღი
არქიტექტურული ნაწილი	1 : 100	

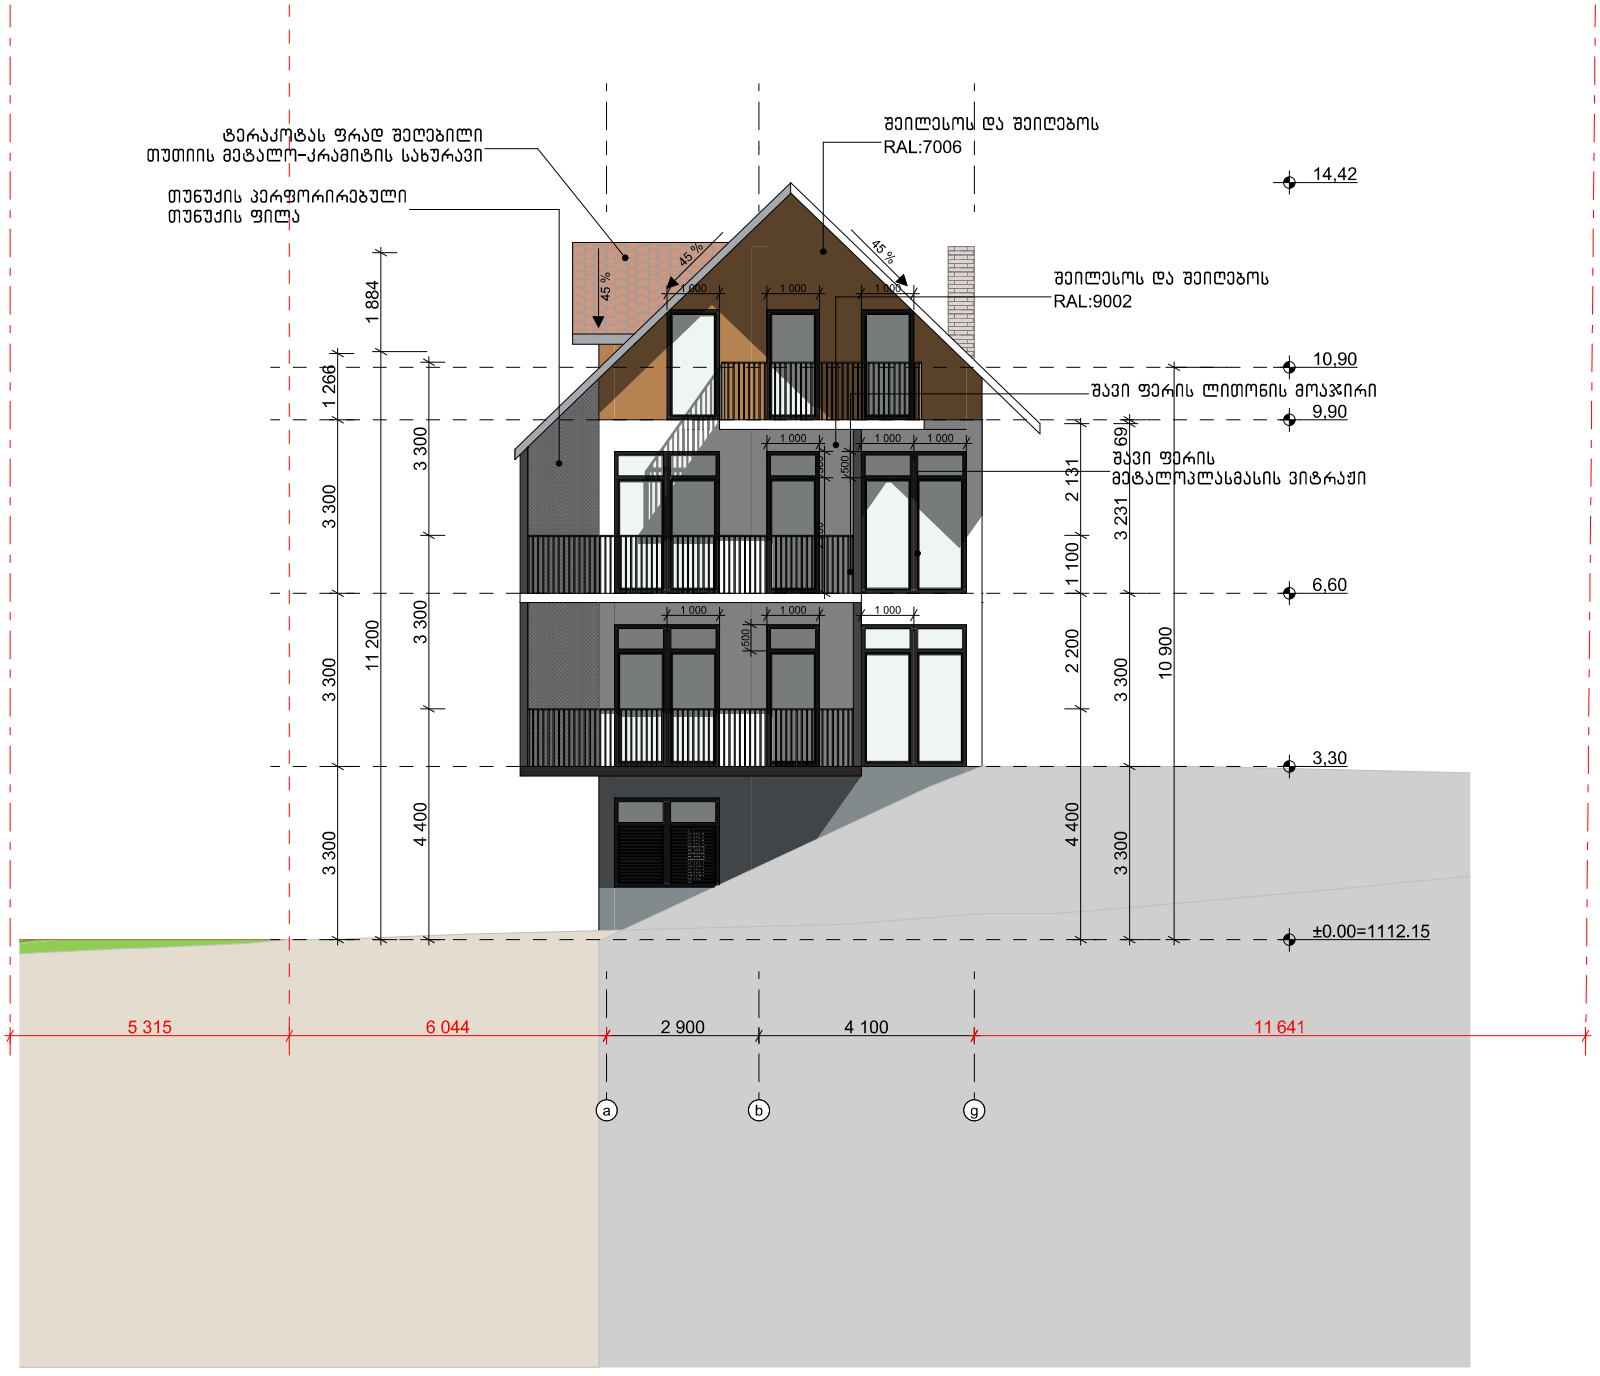

ფორმატი: A4 | თბილისი

ტექნიკურ-ეკონომიკური მაჩვენებლები

ექსპლიკაცია

პირობითი აღნიშვნები

პროექტის დასახელება:


ქ.თბილისი, ბაბახმელა,
ინდივიდუალური ერთბინიანი საცხოვრებელი სახლი

YORKTOWERS DEVELOPMENT

თანამდებობა	გვარი	ხელმოწერა
დირექტორი	ვგრ გგელ ახლელითი ახლელგნი	
არქიტექტორი	გ. ჩოგოვაძე	

გეგმა

სტადია	მასშტაბი	თარიღი
არქიტექტურული ნაწილი	1 : 100	

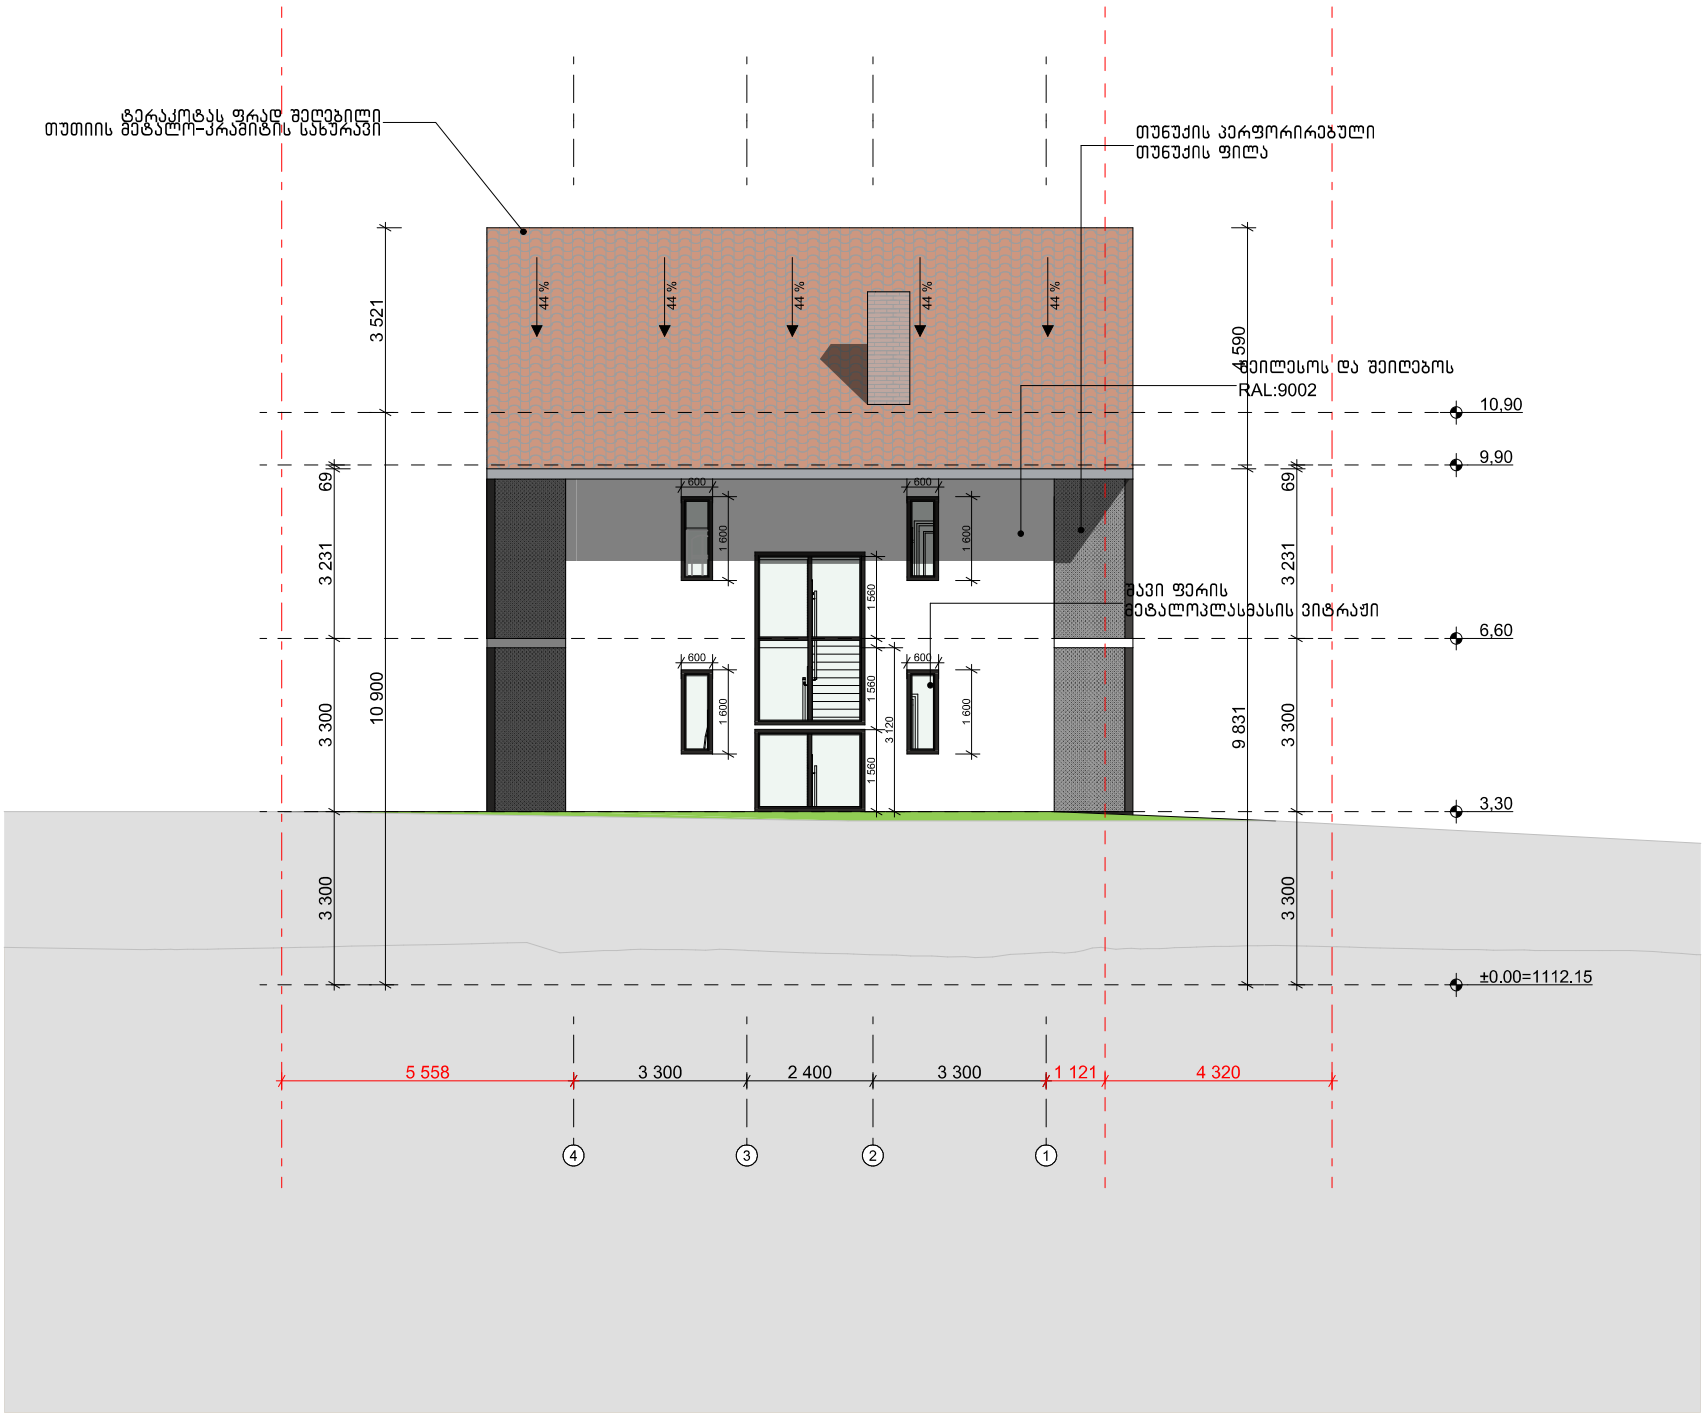

ფორმატი: A4

თბილისი

ტექნიკურ-ეკონომიკური მაჩვენებლები

ექსპლიკაცია

პირობითი აღნიშვნები

პროექტის დასახელება:

ქ.თბილისი, ბაბახმელა,
ინდივიდუალური ერთბინიანი საცხოვრებელი სახლი

YORKTOWERS
DEVELOPMENT

თანამდებობა	გვარი	ხელმოწერა
დირექტორი	ვერ გავლ ახლოსითი ახლოსნი	
არქიტექტორი	გ. ჩოგოვაძე	

გეგმა

სტადია	მასშტაბი	თარიღი
არქიტექტურული ნაწილი	1 : 100	



ფორმატი: A4 | თბილისი

ტექნიკურ-ეკონომიკური მაჩვენებლები

ექსპლიკაცია

პირობითი აღნიშვნები

პროექტის დასახელება:

ქ.თბილისი, ბაბახმელა,
ინდივიდუალური ერთბინიანი საცხოვრებელი სახლი

YORKTOWERS DEVELOPMENT

თანამდებობა	გვარი	ხელმოწერა
დირექტორი	ავრ გაგულ ახრელიანი ახრელიანი	
არქიტექტორი	გ. ჩოგოვაძე	

გეგმა

სტადია	მასშტაბი	თარიღი
არქიტექტურული ნაწილი	1 : 100	