გეგმა -3.00 ნიშნულზე

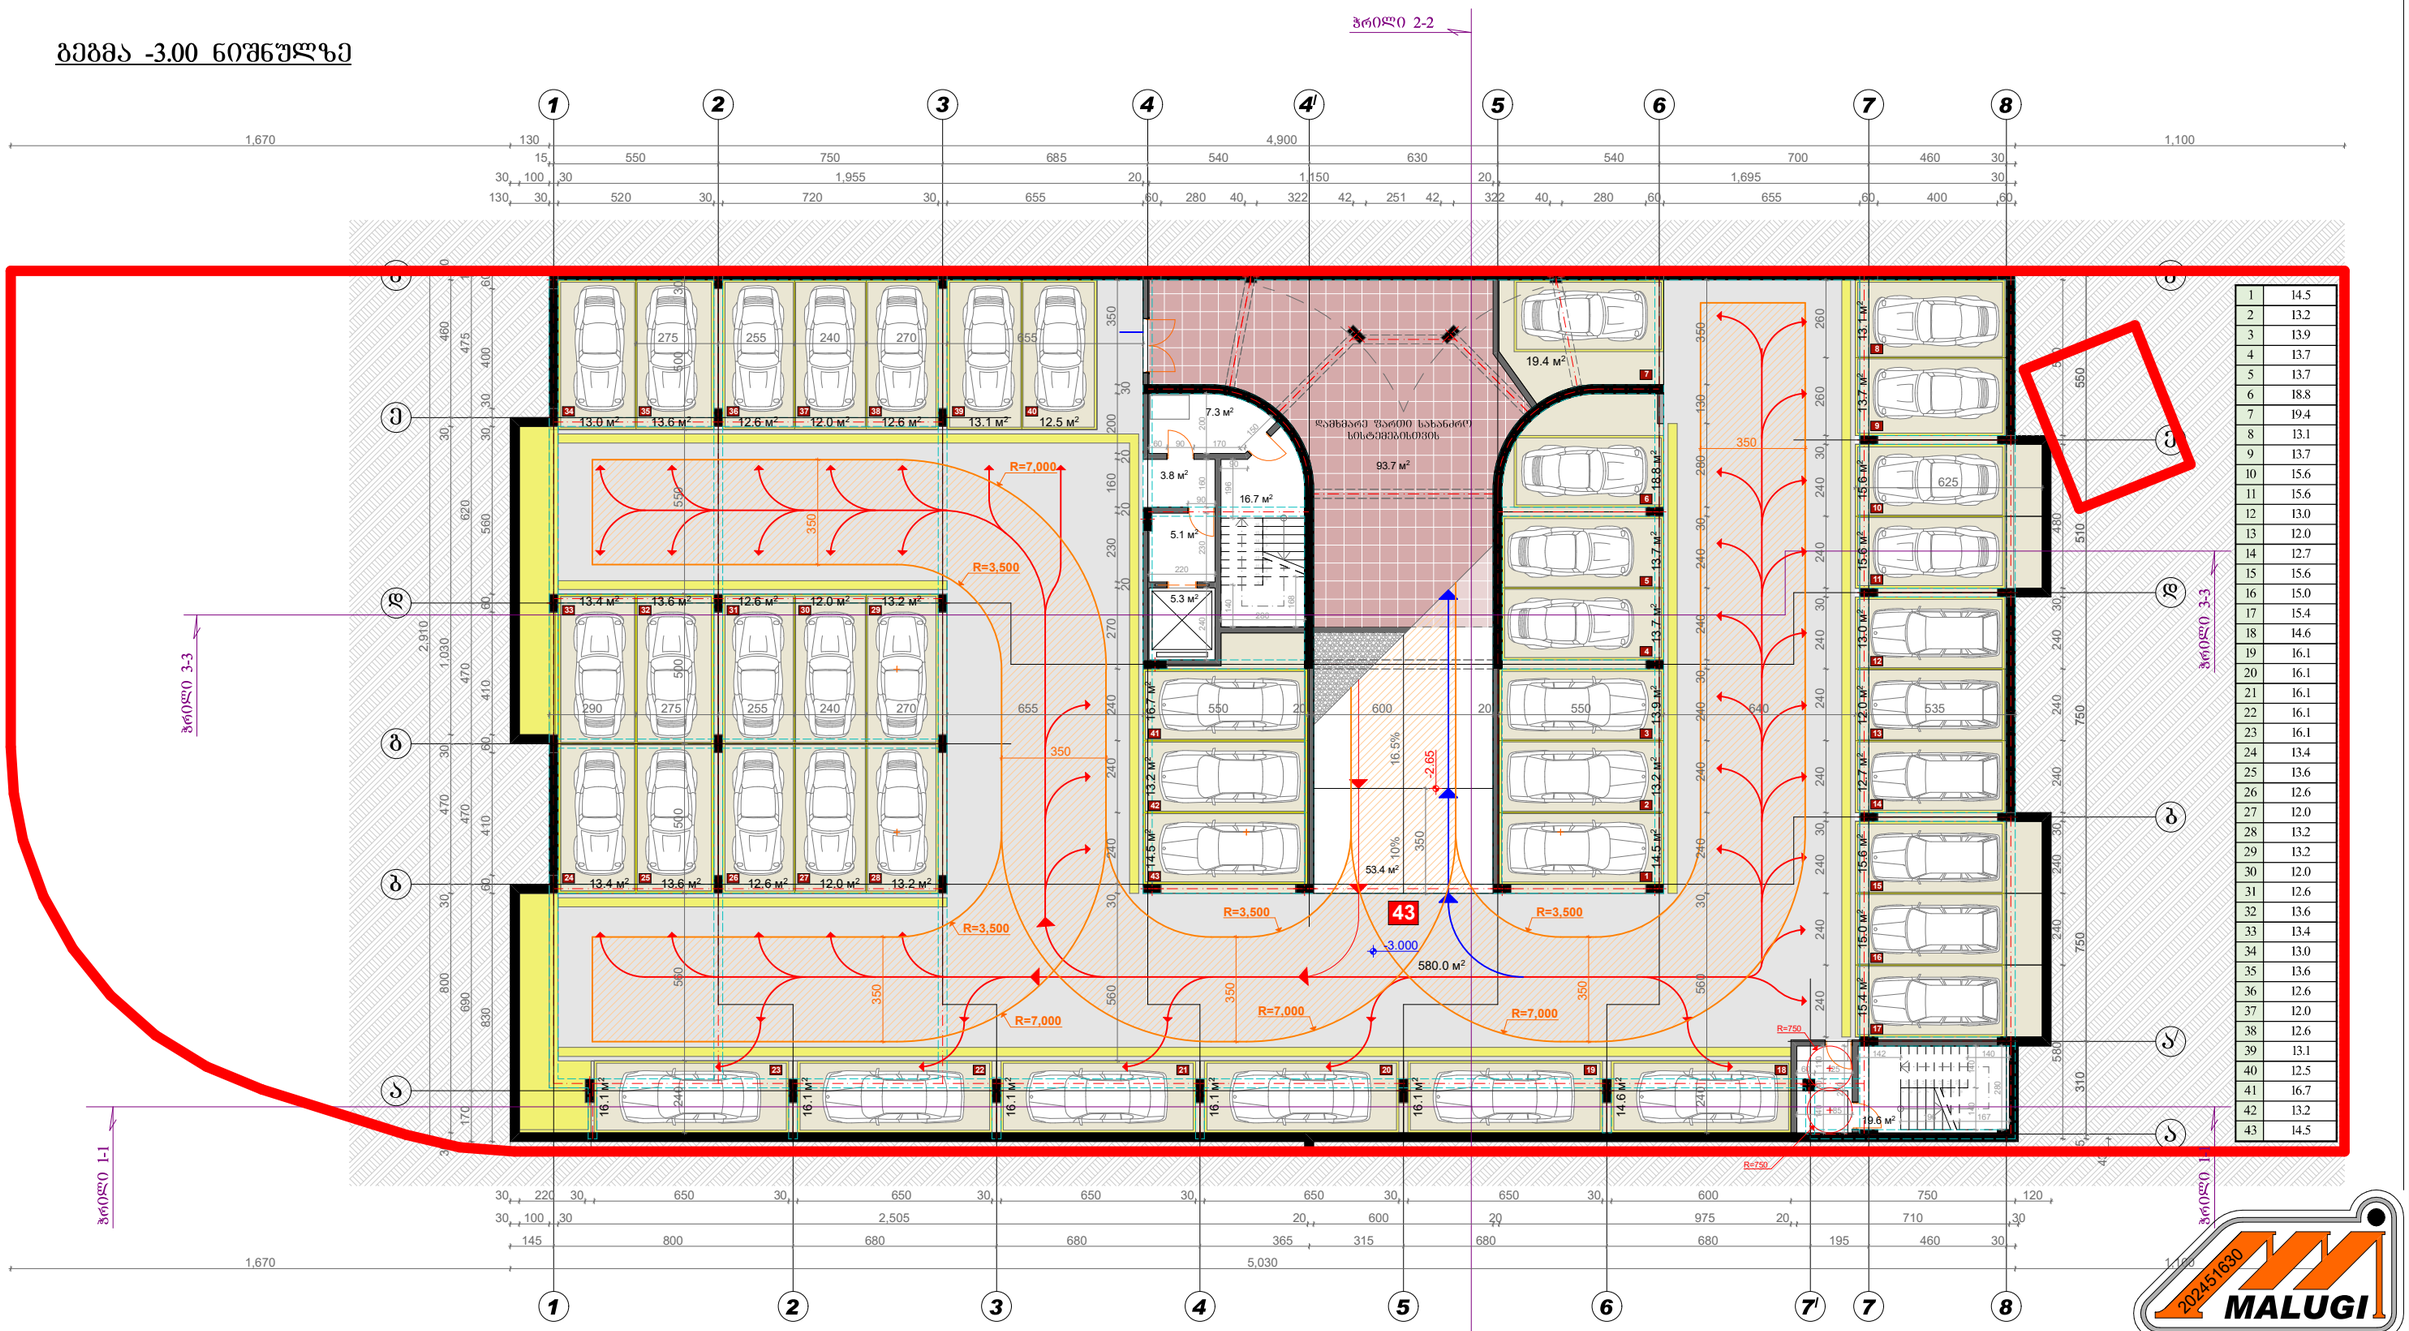

1	14.5
2	13.2
3	13.9
4	13.7
5	13.7
6	18.8
7	19.4
8	13.1
9	13.7
10	15.6
11	15.6
12	13.0
13	12.0
14	12.7
15	15.6
16	15.0
17	15.4
18	14.6
19	16.1
20	16.1
21	16.1
22	16.1
23	16.1
24	13.4
25	13.6
26	12.6
27	12.0
28	13.2
29	13.2
30	12.0
31	12.6
32	13.6
33	13.4
34	13.0
35	13.6
36	12.6
37	12.0
38	12.6
39	13.1
40	12.5
41	16.7
42	13.2
43	14.5

შენიშვნა: საპროექტო შენობის +0.00 ნიშნული შეესაბამება 377.30 აბსოლიტურ ნიშნულს

დამკვეთი	შ.პ.ს. „ახ ჯორჯია„
მრავალ ადგილიანი ავტოსადგომი	
საპროექტო ობიექტის მისამართი	
ქ. თბილისი, ისანი-სამგორის რ-ნი, ქაქუცა ჩოლოყაშვილისა და მდ. მტკვარს შორის, ნაკვ. № 01.17.14.003.517	

დირექტორი	გ. მეგრელიშვილი	
არ. ავტორი	გ. მეგრელიშვილი	
	მ. მეგრელიშვილი	
შესრულა	მ. მეგრელიშვილი	
კონსულტორი		

გეგმა -3.00 ნიშნულზე

ფორმატი	სტადია	ფურც.	თარიღი	მასშტაბი
A-3	მპ.	№ 3	05.12.25	1:100

$K_2 = 0.0\ m^2$ შ.პ.ს. "მალ'უგი"

თბილისი, ფოცხვერაშვილის ქუჩა №16
ტელ: +995 5 55 668 555

ЗАБОРОНЕНО: цьому знаком) заїзд +0.00 благоустрою 377.30 зальоустрою благоустрою +0.00 заїзд

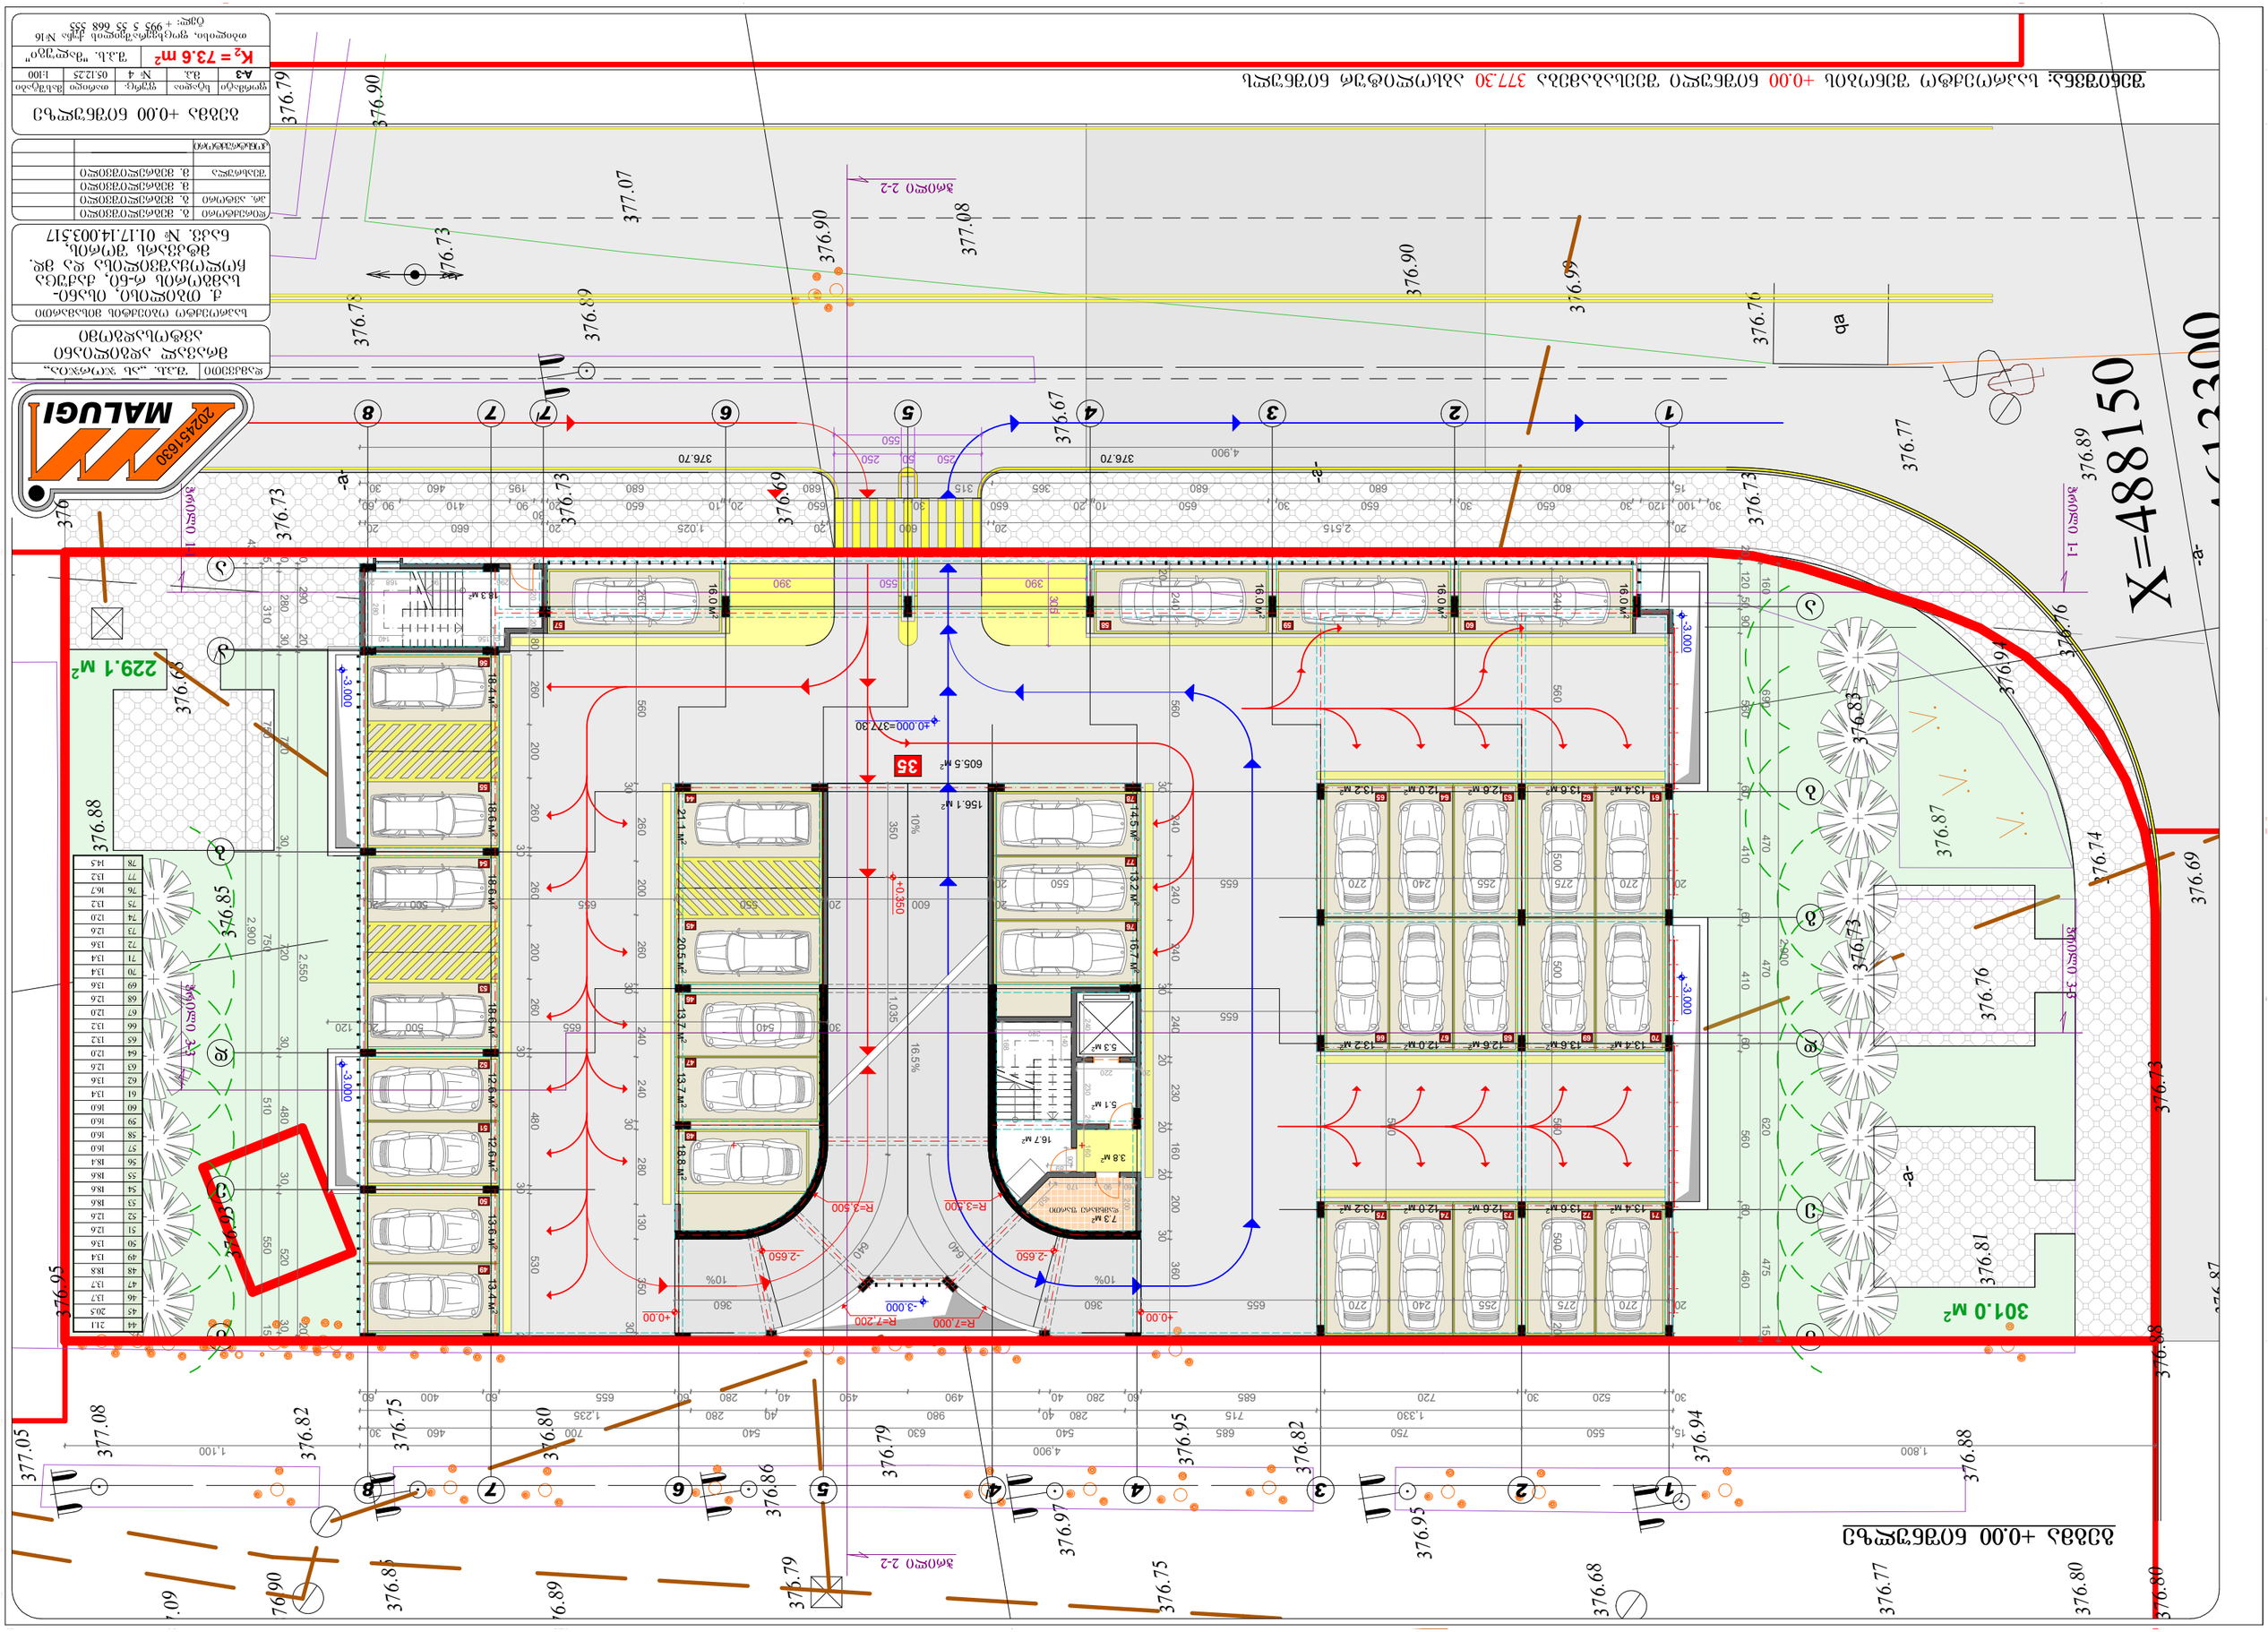

№				
78	14.5			
77	13.2			
76	16.7			
75	13.2			
74	12.0			
73	12.6			
72	13.6			
71	13.4			
70	13.4			
69	13.6			
68	12.6			
67	12.0			
66	13.2			
65	13.2			
64	12.0			
63	12.6			
62	13.6			
61	13.4			
60	16.0			
59	16.0			
58	16.0			
57	16.0			
56	18.4			
55	18.6			
54	18.6			
53	18.6			
52	12.6			
51	12.6			
50	13.6			
49	13.4			
48	18.8			
47	13.7			
46	13.7			
45	20.5			
44	21.1			

Кількість	83
Маса, кг	05.225
№ 4	
А3	

K_2 = 73.6 m² — За.Б. "Благоустрій" №16

Дата: + 995 5 55 668 555

Благоустрій майданчика для відпочинку мешканців будинку

Головний інженер проекту	Б. Васильєв
Нач. зведення	Б. Васильєв
Нач. відділу	В. Васильєв
Виконавець	В. Васильєв
Примітки:	

Б.Васильєв Васильєв@mail.ua

Б. Васильєв, Васильєв@mail.ua

Благоустрій майданчика для відпочинку мешканців будинку №16 по вул. Васильєва, 1 в районі вул. Васильєва, 1 та вул. Васильєва, 3 в м. Васильєво

Б. Васильєв, Васильєв@mail.ua

Б. Васильєв, Васильєв@mail.ua

Б. Васильєв, Васильєв@mail.ua

გეგმა +3.00 ნიშნულზე

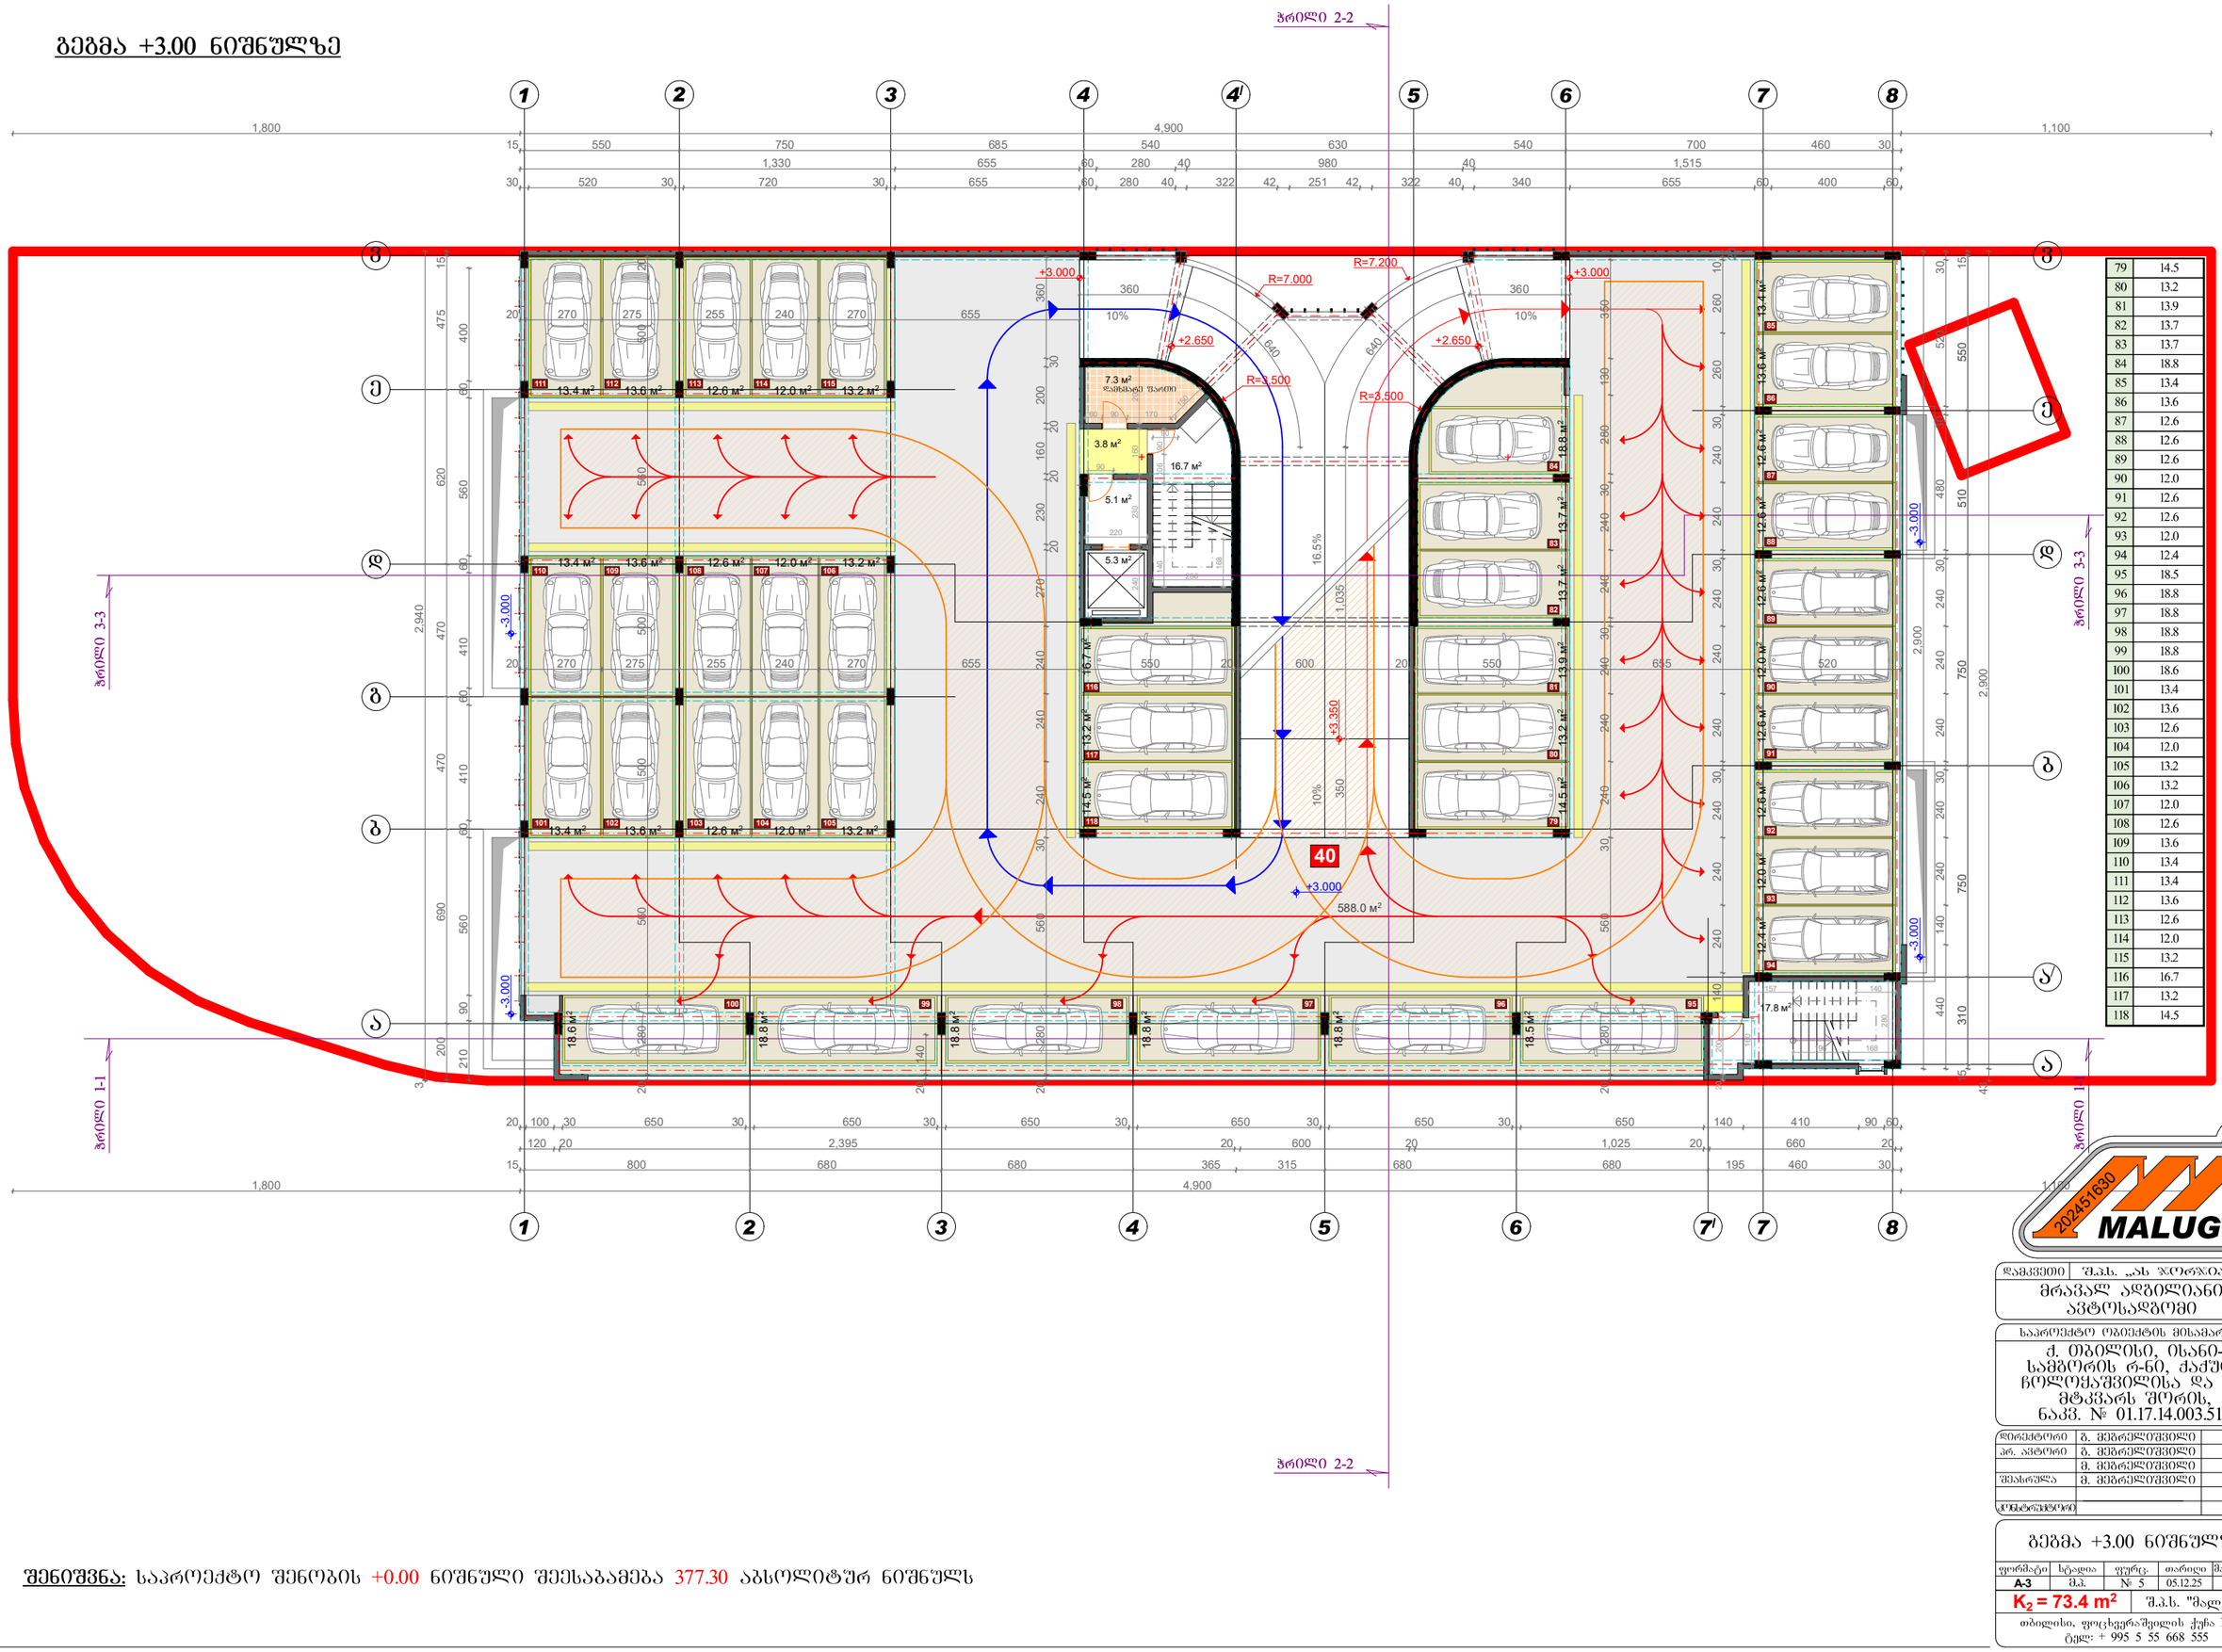

79	14.5
80	13.2
81	13.9
82	13.7
83	13.7
84	18.8
85	13.4
86	13.6
87	12.6
88	12.6
89	12.6
90	12.0
91	12.6
92	12.6
93	12.0
94	12.4
95	18.5
96	18.8
97	18.8
98	18.8
99	18.8
100	18.6
101	13.4
102	13.6
103	12.6
104	12.0
105	13.2
106	13.2
107	12.0
108	12.6
109	13.6
110	13.4
111	13.4
112	13.6
113	12.6
114	12.0
115	13.2
116	16.7
117	13.2
118	14.5

შენიშვნა: საპროექტო შენობის +0.00 ნიშნული შეესაბამება 377.30 აბსოლიტურ ნიშნულს

დამკვეთი	შ.პ.ს. „ას ჯორჯია“
	მრავალ ადგილიანი ავტოსადგომი
საპროექტო ობიექტის მისამართი	
	ქ. ობილისი, ისანი-სამგორის რ-ნი, ქაქუცა ჩოლოყაშვილისა და მდ. მტკვარს შორის, ნაკვ. № 01.17.14.003.517

დირექტორი	ზ. მეგრელიშვილი	
არ. ავტორი	ზ. მეგრელიშვილი	
	ვ. მეგრელიშვილი	
შესრულა	ვ. მეგრელიშვილი	
კონტროლორი		

გეგმა +3.00 ნიშნულზე

ფორმატი	სტადია	ფურც.	თარიღი	მასშტაბი
A-3	პ.პ.	№ 5	05.12.25	1:100

$K_2 = 73.4\ m^2$ შ.პ.ს. "მალ'უგი"

თბილისი, ფოცხვერაშვილის ქუჩა №16
ტელ: + 995 5 55 668 555

ბეჭმა +6.00 ნიშნულზე

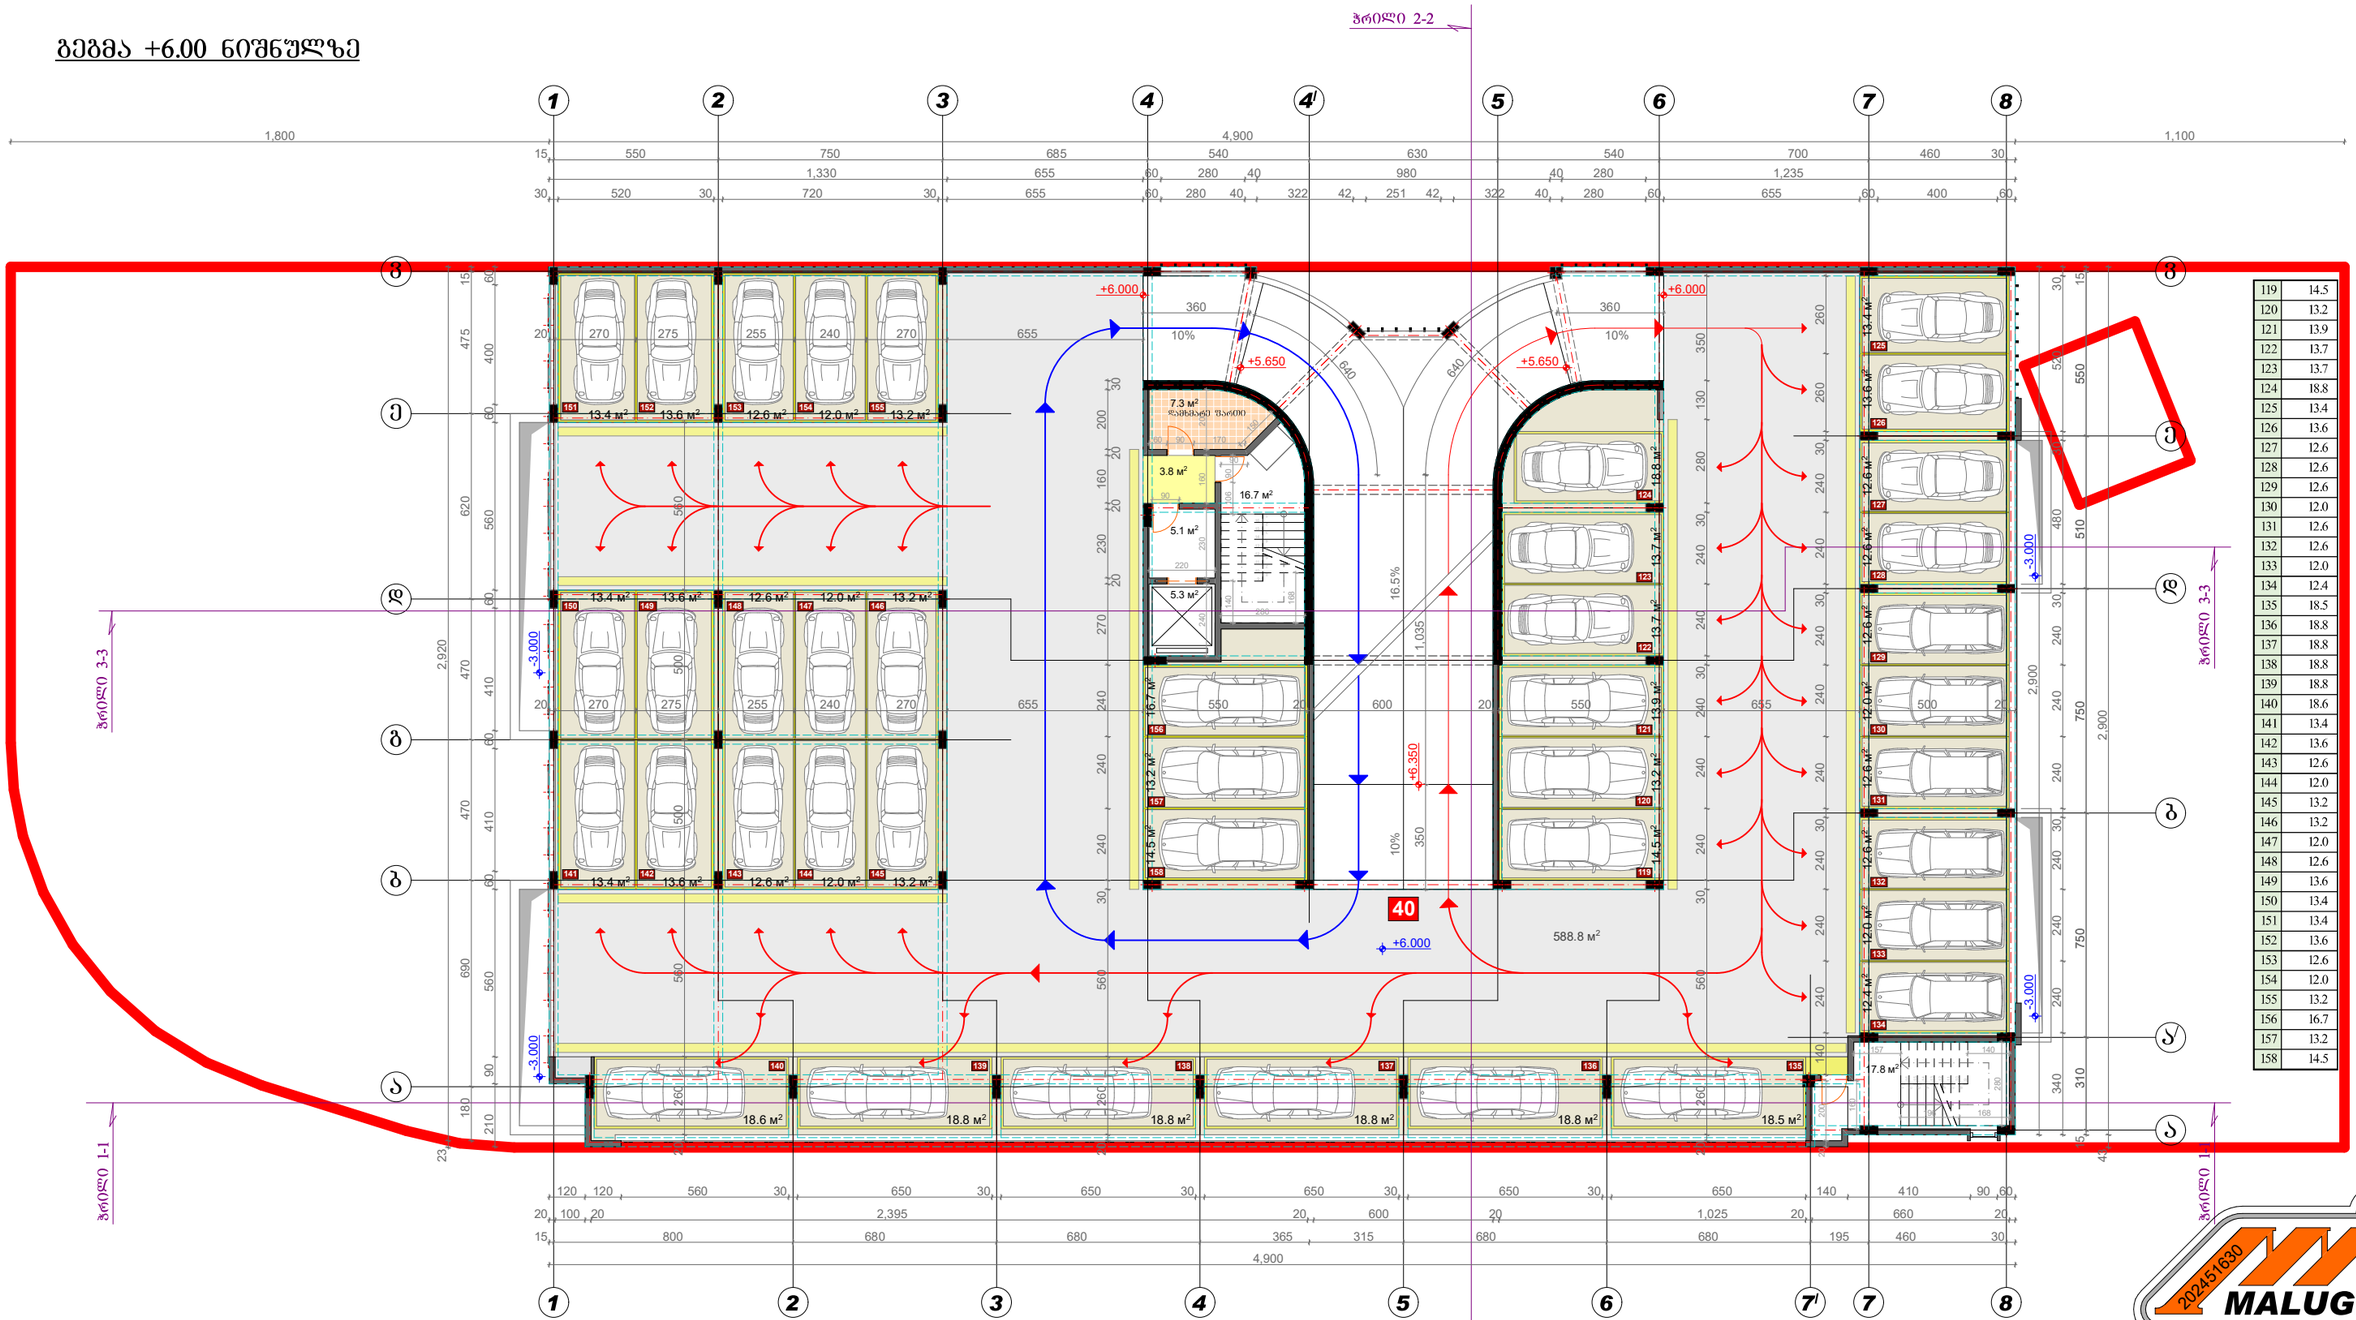

119	14.5
120	13.2
121	13.9
122	13.7
123	13.7
124	18.8
125	13.4
126	13.6
127	12.6
128	12.6
129	12.6
130	12.0
131	12.6
132	12.6
133	12.0
134	12.4
135	18.5
136	18.8
137	18.8
138	18.8
139	18.8
140	18.6
141	13.4
142	13.6
143	12.6
144	12.0
145	13.2
146	13.2
147	12.0
148	12.6
149	13.6
150	13.4
151	13.4
152	13.6
153	12.6
154	12.0
155	13.2
156	16.7
157	13.2
158	14.5

შენიშვნა: საპროექტო შენობის +0.00 ნიშნული შეესაბამება 377.30 აბსოლიტურ ნიშნულს

დამკვეთი	შ.პ.ს. „ას ჯორჯია„		
მრავალ ადგილიანი ავტოსადგომი			
საპროექტო ობიექტის მისამართი			
ქ. ობილისი, ისანი-სამგორის რ-ნი, ქაქუცა ჩოლოყაშვილისა და მდ. მტკვარს შორის, ნაკვ. № 01.17.14.003.517			
დირექტორი	გ. მეგრელიშვილი		
არ. ავტორი	გ. მეგრელიშვილი		
	ი. მეგრელიშვილი		
შესრულა	ი. მეგრელიშვილი		
კონსტრუქტორი			

ბეჭმა +6.00 ნიშნულზე

ფორმატი	სტადია	ფურც.	თარიღი	მასშტაბი
A-3	მპ.	№ 6	05.12.25	1:100

K_2 = 73.4 m² | შ.პ.ს. "მალშგი"

თბილისი, ფოცხვერაშვილის ქუჩა №16
ტელ: + 995 5 55 668 555

გეგმა +9.00 ნიშნულზე

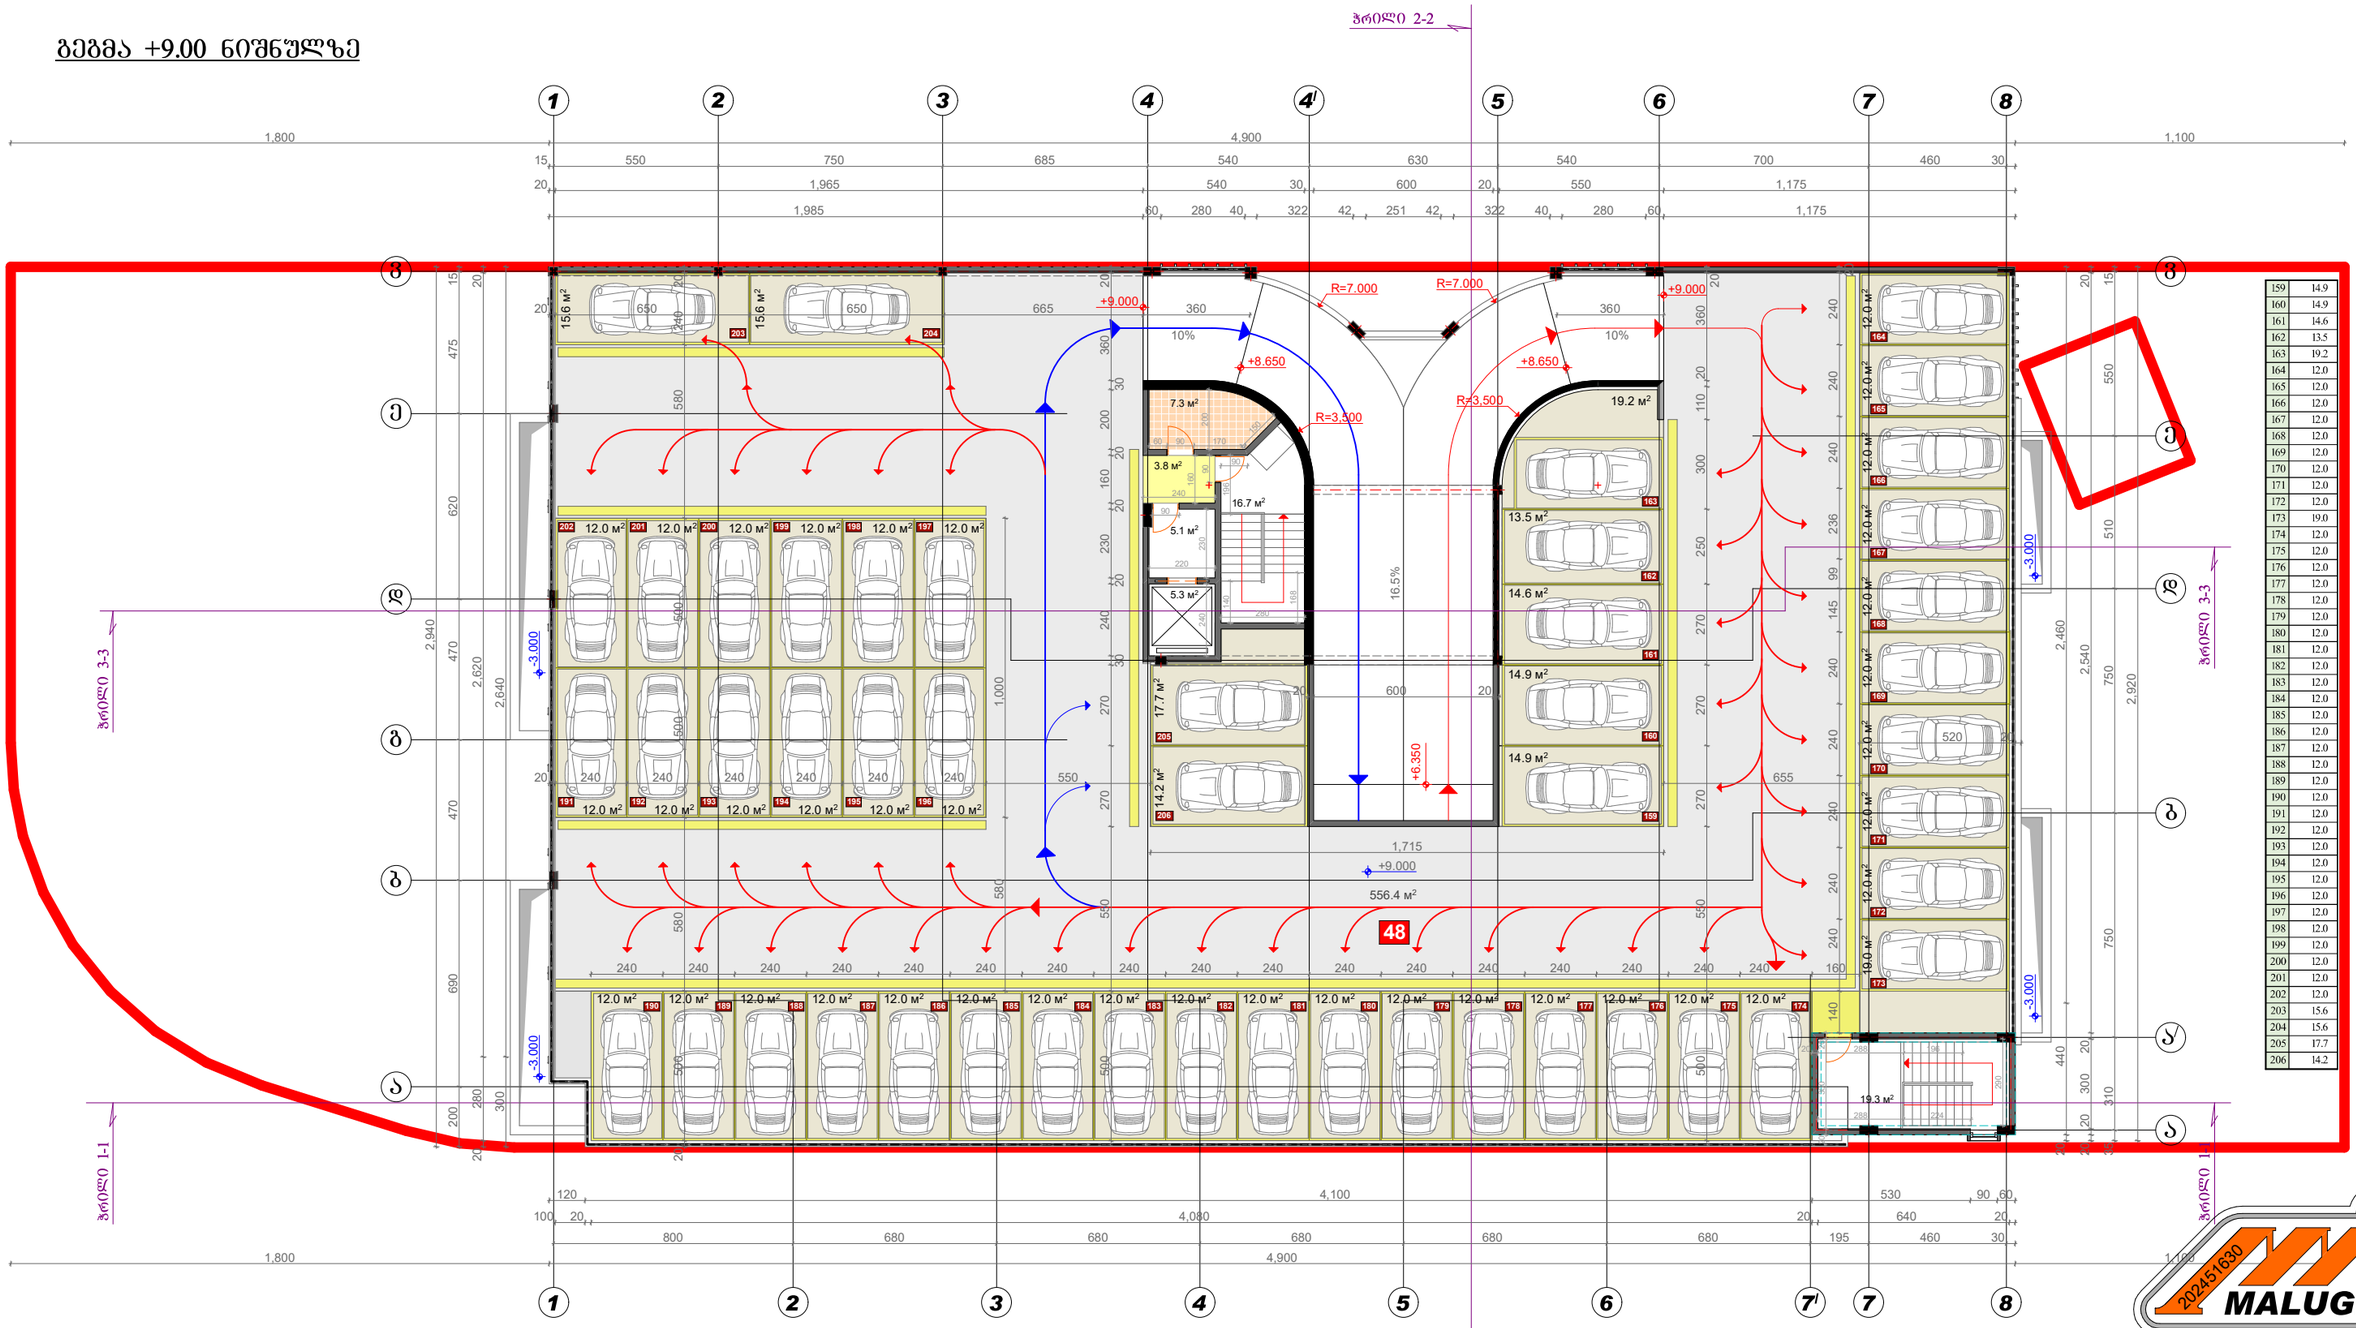

159	14.9
160	14.9
161	14.6
162	13.5
163	19.2
164	12.0
165	12.0
166	12.0
167	12.0
168	12.0
169	12.0
170	12.0
171	12.0
172	12.0
173	19.0
174	12.0
175	12.0
176	12.0
177	12.0
178	12.0
179	12.0
180	12.0
181	12.0
182	12.0
183	12.0
184	12.0
185	12.0
186	12.0
187	12.0
188	12.0
189	12.0
190	12.0
191	12.0
192	12.0
193	12.0
194	12.0
195	12.0
196	12.0
197	12.0
198	12.0
199	12.0
200	12.0
201	12.0
202	12.0
203	15.6
204	15.6
205	17.7
206	14.2

შენიშვნა: საპროექტო შენობის +0.00 ნიშნული შეესაბამება 377.30 აბსოლიტურ ნიშნულს

დამკვეთი	შ.პ.ს. „ას ჯორჯია„
	მრავალ ადგილიანი ავტოსადგომი
საპროექტო ობიექტის მისამართი	ქ. თბილისი, ისანი-სამგორის რ-ნი, ძაძუცა ჩოლოყაშვილისა და მდ. მტკვარს შორის, ნაკვ. № 01.17.14.003.517
დირექტორი	ბ. მეგრელიშვილი
პრ. ავტორი	ბ. მეგრელიშვილი
	მ. მეგრელიშვილი
შესრულა	მ. მეგრელიშვილი
კონსტრუქტორი	

გეგმა +9.00 ნიშნულზე

ფორმატი	სტადია	ფურც.	თარიღი	მასშტაბი
A-3	მ.პ.	№ 7	05.12.25	1:100

K_2 = 74.7 m²

შ.პ.ს. "მალუგი"

თბილისი, ფოცხვერაშვილის ქუჩა №16
ტელ: + 995 5 55 668 555

გადახურვის გეგმა

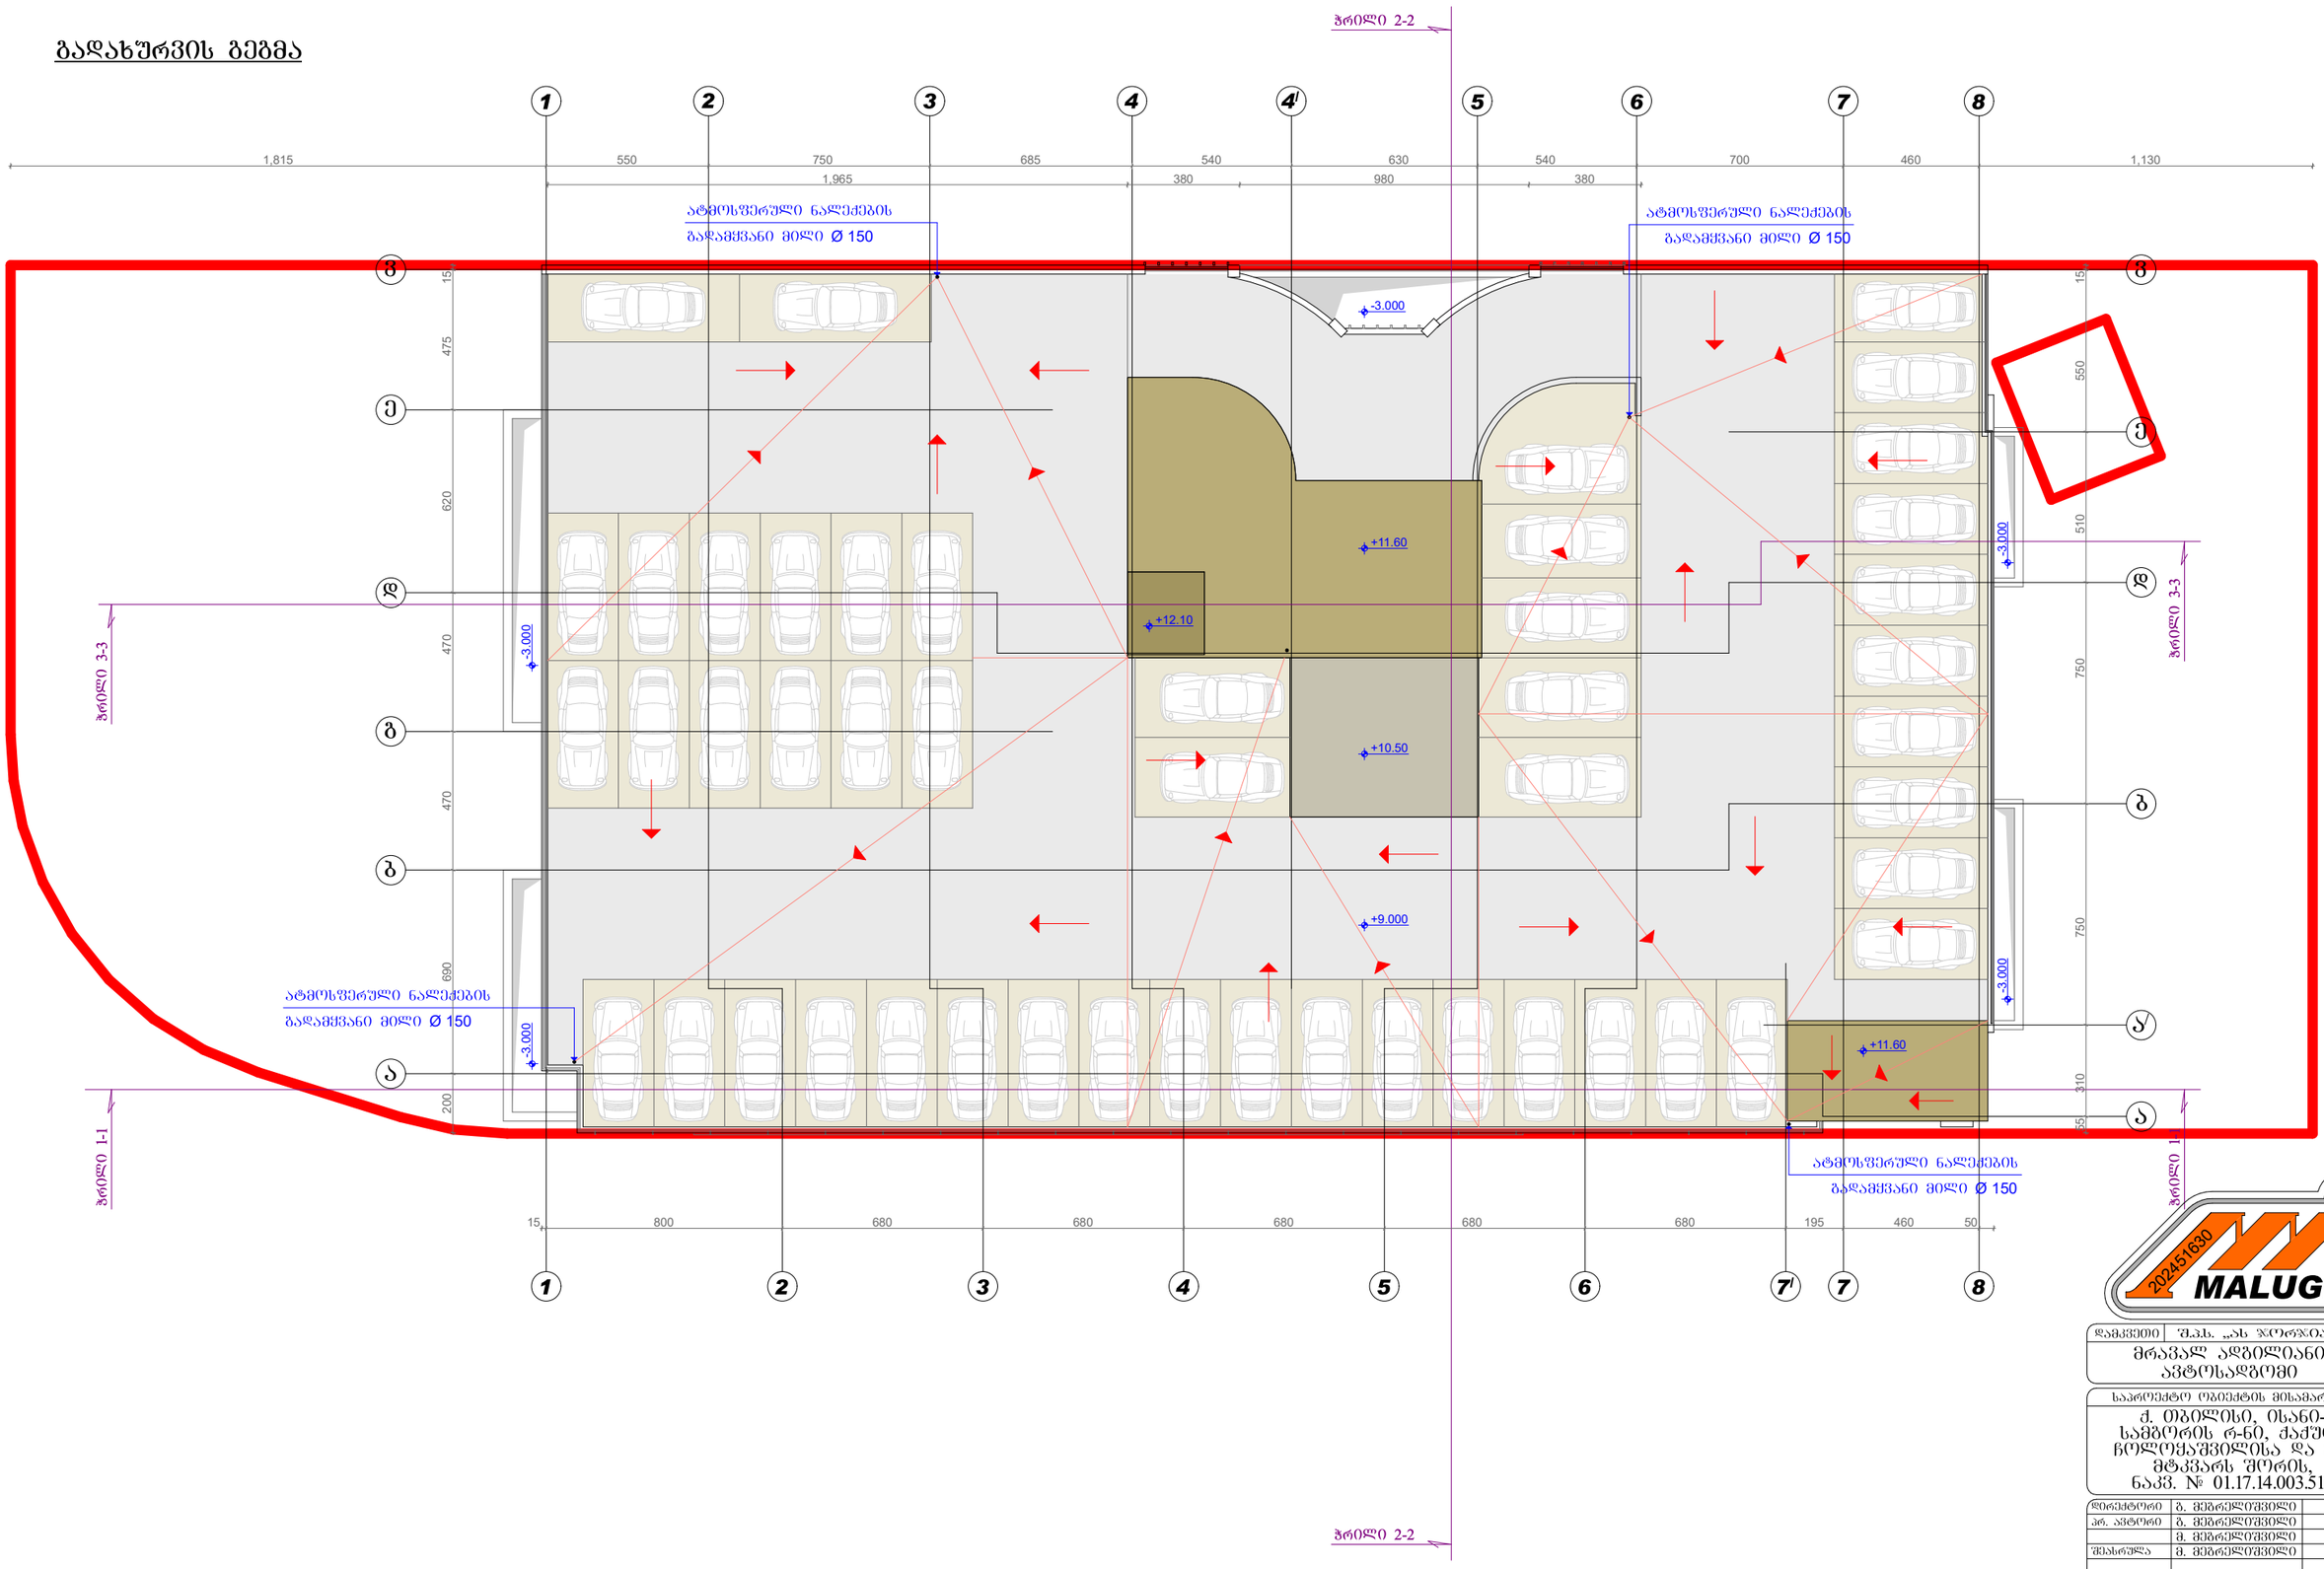

შენიშვნა: საპროექტო შენობის +0.00 ნიშნული შეესაბამება 377.30 აბსოლიტურ ნიშნულს

202451650 MALUGI

დამკვეთი	შ.პ.ს. „ას ჯორჯია„

მრავალ ადგილიანი ავტოსადგომი

საპროექტო ობიექტის მისამართი

ქ. ობილისი, ისანი-სამგორის რ-ნი, ქაქუცა ჩოლოყაშვილისა და მდ. მტკვარს შორის, ნაკვ. № 01.17.14.003.517

დირექტორი	გ. მეგრელიშვილი	
არ. ავტორი	გ. მეგრელიშვილი	
	მ. მეგრელიშვილი	
შესრულა	მ. მეგრელიშვილი	
კონტროლორი		

გადახურვის გეგმა

ფორმატი	სტადია	ფურც.	თარიღი	მასშტაბი
A-3	მპ.	№ 7	05.12.25	1:100

$K_2 = 74.7\ m^2$ შ.პ.ს. "მალუგი"

ობილისი, ფოცხვერაშვილის ქუჩა №16
ტელ: + 995 5 55 668 555

mravaladgiliani avtosadgomis proeqti

q.Tbilisi,isani-samgoris raioni, qaquca

Coloya Svilis quCisa mdinare mtkvars Soris

(s.k #01/17/14/003.517)

ხანZარსაწინააRმდეგო პროექტი

საქართველოს მთავრობის 2016 წლის 28 იანვარის №41
დადგენილებასთან ტექნიკური რეგლამენტის შენობა-ნაგებობის
უსაფრთხოების წესების დამტკიცების თაობაზე შესაბამისობის
ანალიზი

შენობა-ნაგებობის უსაფრთხოების წესებთან შესაბამისობის ანალიზი

გამოყენებული წესები - **„შენობა-ნაგებობის უსაფრთხოების წესები“**

ჩამოთვალეთ შენობის დაკავებულებები და აღწერეთ თითოეული გამოყენება
სასაწყობო ჯგუფის ქვეჯგუფი **სწ-2** (შემოზღუდულიავტოსადგომი გარაჟი, დამხმარე ფართი -3.00 ნიშნულზე და ღია ავტოსადგომი +/-0,00;+3,00;+6,00;+9,00 ნიშნულებზე)

კონსტრუქციის ტიპი:	
განსაზღვრეთ კონსტრუქციის არსებული შენობისთვის: მაგალითი: II-A, II-B, V-A, V-B	
განსაზღვრეთ კონსტრუქციის ტიპი ახალი შენობისთვის: მაგალითი: II-A, II-B, V-A, V-B	**I-A**
შერეული კონსტრუქციის შემთხვევაში მიუთითეთ ტიპები, რომელიც გამოყენებული იქნება, განსაზღვრეთ ტიპები და მათი მდებარეობა:	

სიმაღლის შეზღუდვები ცხრილი 503 -ის მიხედვით		
დაკავებულობები	**დასაშვები სართულიანობა**	**შემოთავაზებული სართულიანობა**
სასაწყობო ჯგუფის ქვეჯგუფი **სწ-2**	**შეუზღუდავი**	**5**
	დასაშვები სიმაღლე	**შემოთავაზებული სიმაღლე**
საერთო სიმაღლე =	**შეუზღუდავი**	**მიწის დონის სართულზე განთავსებულია ღია ავტოსადგომი**
მიწის ზემოთ სართულის რაოდენობა	**4 სართული**	

ფართობის შეზღუდვები ცხრილი 503 -ის მიხედვით		
დაკავებულობები	**დასაშვები ფართობი**	**შემოთავაზებული ფართობი**
სასაწყობო ჯგუფის ქვეჯგუფი **სწ-2**	**შეუზღუდავი**	**-3,00 ნიშნულზე 1360.0 მ2** **+/-0,00_+6,00 ნიშნულებზე 1365,0 მ2**

		+9,00 ნიშნულზე 1395.0 მ2
იატაკის საერთო ფართობი =	6850,0კვ.მ	
იატაკების რაოდენობა =	2	
შენობის საერთო ფართობი =	6900,0კვ.მ	

გარე კედლის ცეცხლმედეგობისა და ღიობისადმი მოთხოვნები

ცხრილების 602-ის და 705.8 -ის მიხედვით

გარე კედელი (ღერძებში)	ხანძარსაწინააღმდეგო მანძილი (მეტრი)	ცეცხლმედეგობის ხარისხი (საათი)	კედლის ღიობების ფართობი (კედლის %)

გარე კედელი (ღერძებში)	ხანძარსაწინააღმდეგო მანძილი (მეტრი)	ცეცხლმედეგობის ხარისხი (საათი)		კედლის ღიობების ფართობი (კედლის %)					
		მოთხოვნილი	გათვალისწინებული	დასაშვები			გათვალისწინებული		
				დაცული	დაუცველი საშხეფებით	დაუცველი	დაცული	დაუცველი საშხეფებით	დაუცველი
1-8	9 მეტრზე მეტი	0	0	შეუზღუდავი	შეუზღუდავი	შეუზღუდავი	-		არ იზღუდება
8-1	9 მეტრზე მეტი	0	0	შეუზღუდავი	შეუზღუდავი	შეუზღუდავი	-		არ იზღუდება
ა-ვ	9 მეტრზე მეტი	0	0	შეუზღუდავი	შეუზღუდავი	შეუზღუდავი	-		არ იზღუდება
ვ-ა	9 მეტრზე მეტი	0	0	შეუზღუდავი	შეუზღუდავი	შეუზღუდავი	-		არ იზღუდება

ხანძრისაგან დაცვის სისტემებისადმი მოთხოვნები							
დაკავებულობები/სივრცეები/გასასვლელი საშუალებები	ავტოსაშხეფი სისტემა	ალტერნატიული ავტომატური ცეცხლსაქრობი სისტემები	სახანძრო განგაშისა, კვამლაღმომჩენი და ცეცხლაღმომჩენი სისტემები	სახანძრო მილდგარების სისტემები	კვამლის საკონტროლო სისტემები	ხელის ცეცხლმაქრები	საავარიო განგაშის სისტემები
სასაწყობო ჯგუფი სწ-2	შემოზღუდული ავტოსადგომი გარაჟი კი	არა	კი (სახანძრო განგაშის ხელით სამართავი სისტემა); (დამკავებელთა შეტყობინების სისტემა); (მხედველობითი განგაშის სისტემა); (კვამლააღმომჩენები)	კი	კი კვამლის გაწოვის სისტემა	კი	არა
	ღია ავტოსადგომი ნაწილობრივ	არა	კი (სახანძრო განგაშის ხელით სამართავი სისტემა); (დამკავებელთა შეტყობინების სისტემა); (მხედველობითი განგაშის სისტემა); (კვამლააღმომჩენები)	კი	არა	კი	არა
კიბის უჯრედი	არა		კი (სახანძრო განგაშის ხელით სამართავი სისტემის კოლოფი, გასასვლელის გზაკარებთან)		კი (აღჭურვილია ჰაერის დაწნევის სიტემით		
დერეფანი							

სახანძრო-სამაშველო სამსახურის მიერ გამოსაყენებელი მისაერთებლები	კი
სახანძრო ტუმბოები და წყლის რეზერვუარი (განთავსებულია -3,00 ნიშნულზე)	კი

თითოეული სართულიდან გასასვლელი საშუალება									
სართულები	დაკავებულობა და დაკავებულობის დატვირთვის ჯამური მაჩვენებელი	მოთხოვნილი გასასვლელების/გასასვლელთან მისადგომის რაოდენობა	გათვალისწინებული გასასვლელების/გასასვლელთან მისადგომის რაოდენობა და ტიპი	გასასვლელი საშუალებების სიგანე(მეტრი)					
				გზა-კიბეები		დერაფანი,		გასასვლელის გზა-კარი	
				მოთხოვნილი	გათვალისწინებული	მოთხოვნილი	გათვალისწინებული	მოთხოვნილი	გათვალისწინებული
-3,00ნიშნული	სწ-2 (დ.დ-71)	2	2 შიგა გასასვლელის გზა-კიბე	1.40 (თითო)	1.40 (თითო)			0.82 (თითო გზა-კარი)	0,82 (თითო გზა-კარი)
+/-0,00 ნიშნული	სწ-2 (დ.დ-73)	2	ღია პარკინგი					0.82 (თითო გზა-კარი)	0,82 (თითო გზა-კარი)
+3,00_+6,00 ნიშნულებზე	სწ-2 (დ.დ-73)	2	2 შიგა გასასვლელის გზა-კიბე	1.40 (თითო)	1.40 (თითო)			0.82 (თითო გზა-კარი)	0,82 (თითო გზა-კარი)
+9,00 ნიშნული	სწ-2 (დ.დ-75)	2	2 შიგა გასასვლელის გზა-კიბე	1.40 (თითო)	1.40 (თითო)			0.82 (თითო გზა-კარი)	0,82 (თითო გზა-კარი)

დაკავებულობები/სივრცეები/გასასვლელი საშუალებები	ბუნებრივი განიავება	ხელოვნური განიავება
ღია ავტოსადგომი სწ-2	კი	
სასაწყობო ჯგუფი სწ-2 შემოზღუდული ავტოსადგომი		კი
კიბის უჯრედი		კი
ლიფტები		კი
დერეფანი		კი

წყალსადენი სისტემის ფიქსირებული მოწყობილობების რაოდენობა ცხრილი 1602.1-ის მიხედვით													
სართულები	დაკავებულობა და დაკავებულობის დატვირთვის ჯამური მაჩვენებელი	ფიქსირებული მოწყობილობები(ცალი)											
		უნიტაზი		ტუალეტის ხელსაბანები		აბაზანა/შხაპი		სასმელი წყლის ფანტანი		სამომსახურეო ნიჟარა		სამზარეულოს ნიჟარა	
		მოთხოვნილი	გათვალისწინებული	მოთხოვნილი	გათვალისწინებული	მოთხოვნილი	გათვალისწინებული	მოთხოვნილი	გათვალისწინებული	მოთხოვნილი	გათვალისწინებული	მოთხოვნილი	გათვალისწინებული
-3,00 ნიშნული	სწ-2 (დ.დ-71)	შენობა-ნაგებობის უსაფრთხოების წესების 1602.3 ქვეთავის მიხედვით საზოგადოებრივი ტუალეტები აუცილებელი არ არის ღია ან შემოზღუდულ ავტოსადგომ გარაჟებში. ტუალეტის მოწყობილობები საჭირო არ არის ავტოსადგომ გარაჟებში, რომელთაც ავტოსადგომის მეთვალყურეები არ ემსახურებიან.											
+/- 0.00++9,00 ნიშნულები	სწ-2 (დ.დ-75)	შენობა-ნაგებობის უსაფრთხოების წესების 1602.3 ქვეთავის მიხედვით საზოგადოებრივი ტუალეტები აუცილებელი არ არის ღია ან შემოზღუდულ ავტოსადგომ გარაჟებში. ტუალეტის მოწყობილობები საჭირო არ არის ავტოსადგომ გარაჟებში, რომელთაც ავტოსადგომის მეთვალყურეები არ ემსახურებიან.											

გენგეგმა

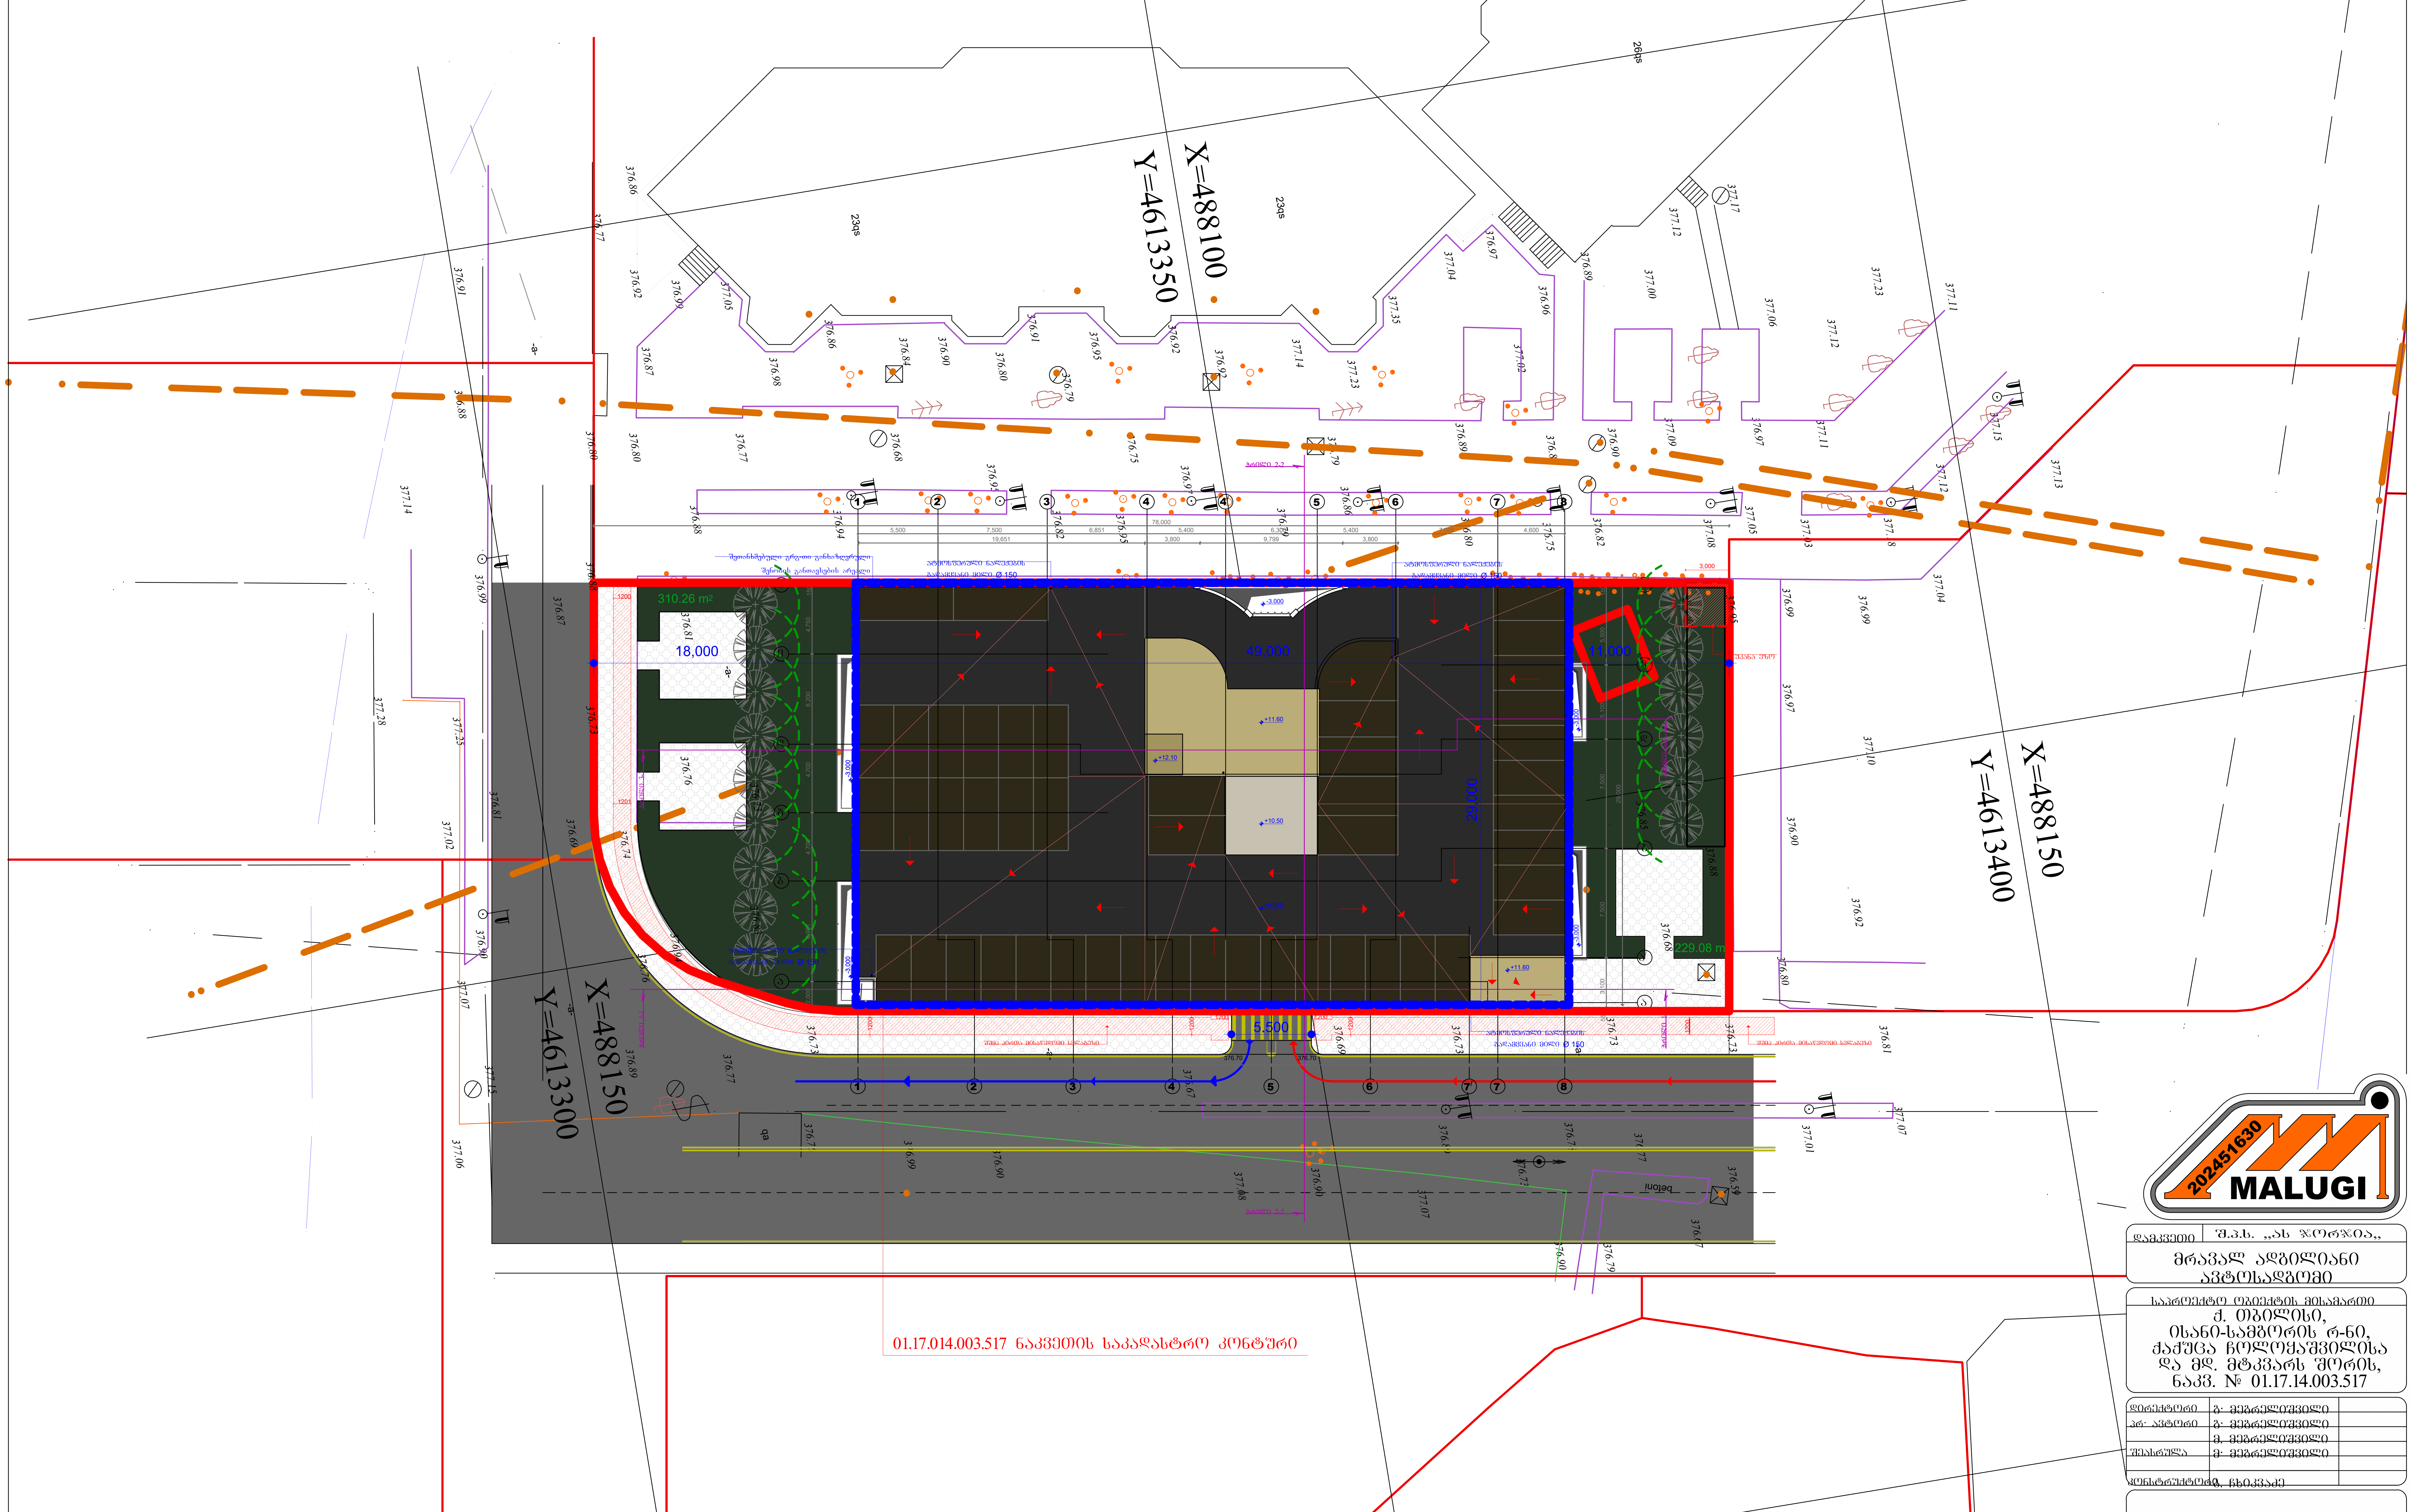

შენიშვნა: საპროექტო შენობის ±0.00 ნიშნული შეესაბამება 377.30 აბსოლიტურ ნიშნულს

დამკვეთი	შ.პ.ს. ,,ას ჯორჯია,,

მრავალ ადგილიანი ავტოსადგომი

საპროექტო ობიექტის მისამართი

ქ. თბილისი, ისანი-სამგორის რ-ნი, ქაქუცა ჩოლოყაშვილისა და მდ. მტკვარს შორის, ნაკვ. № 01.17.14.003.517

დირექტორი	გ. მეგრელიშვილი
პრ. ავტორი	გ. მეგრელიშვილი
	მ. მეგრელიშვილი
შემსრულა	მ. მეგრელიშვილი
კონსტრუქტორი	მ. ჩხიკვაძე

გენ - გეგმა

ფორმატი	სტადია	ფურც.	თარიღი	მასშტაბი
A-3	მ.პ.	№ 2	18.11.25	1:500

$K_2 = 74.7\ m^2$

შ.პ.ს. "მალუგი"

თბილისი ' ფოცხვერაშვილის ქუჩა №16
ტელ: + 995 5 55 668 555

გეგმა -3.00 ნიშნულზე

დახურული აუტოსადგომი	
--	1266.082

დამხმარე ფართი	
--	93.782

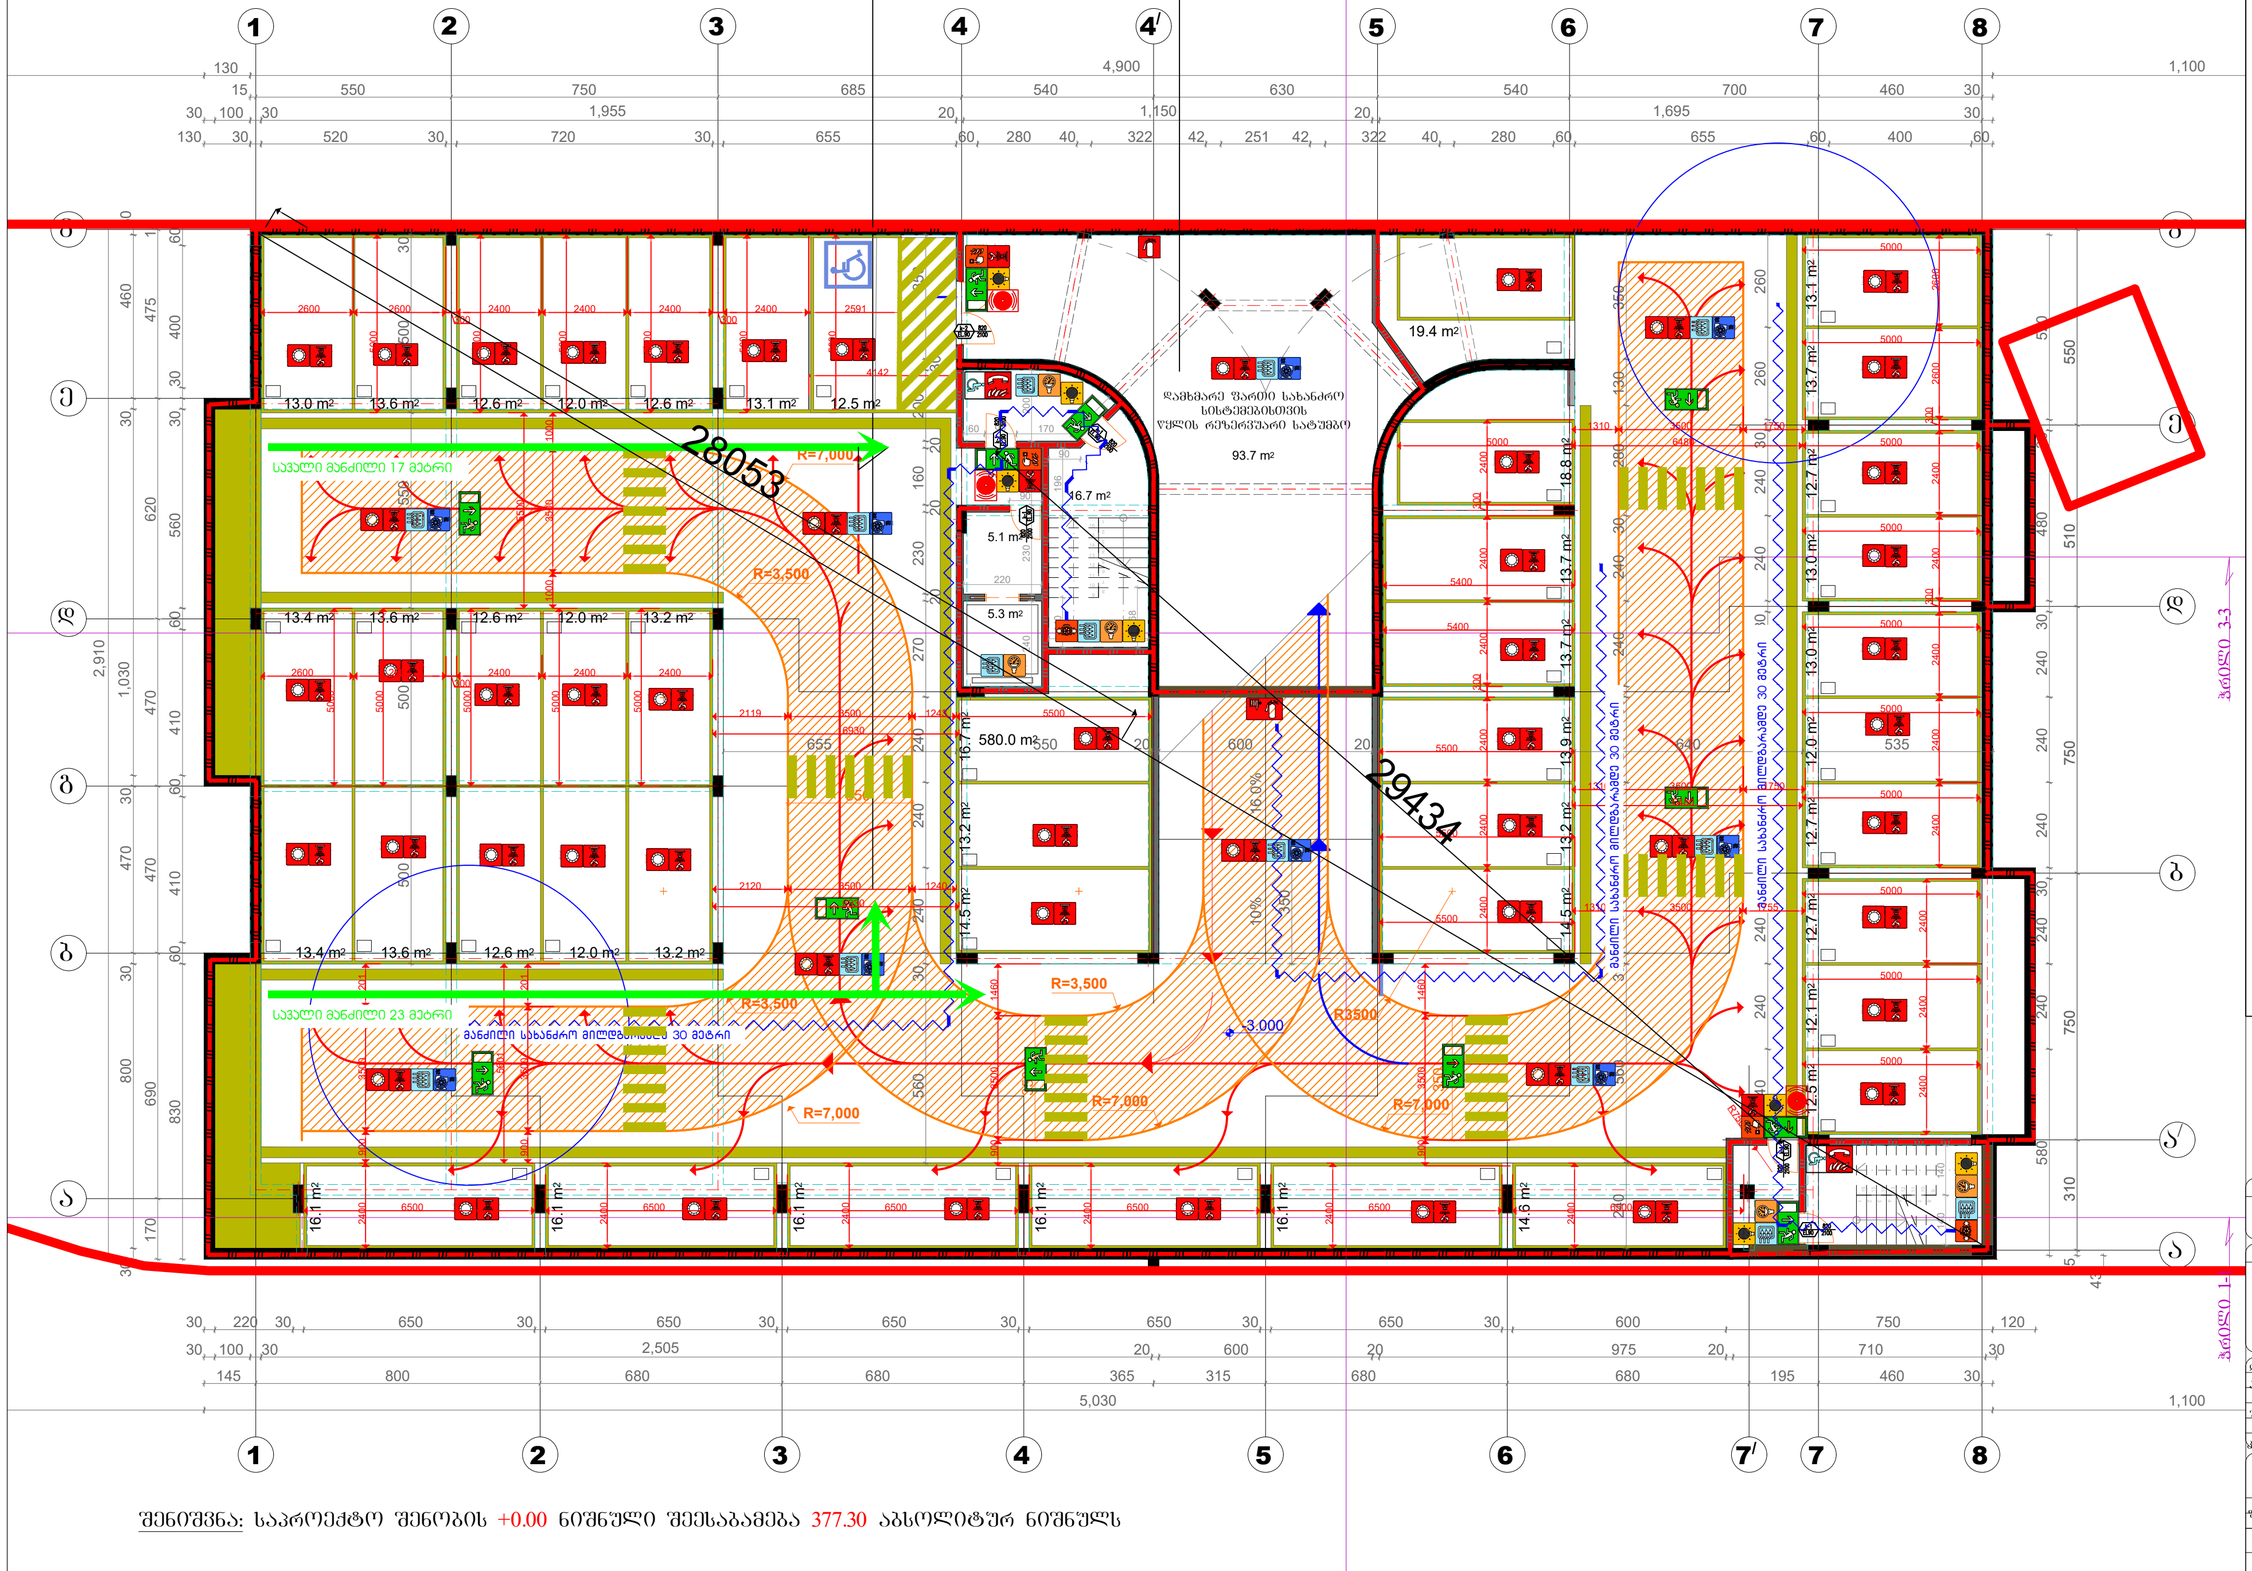

შენიშვნა: საპროექტო შენობის +0.00 ნიშნული შეესაბამება 377.30 აბსოლიტურ ნიშნულს

შენობის ელემენტები	ტიპი B
ძირითადი კონსტრუქციული ჩარჩო	2
	2 2
არამზიდი კედლები და ტიხრები გარე	ცხრილი 602
არამზიდი კედლები და ტიხრები შიგა	0
	2
	1

პირობითი ნიშნები:

- დასაშვები აღდგენილი განათებული ნიშანი
- 1 საათიანი ხანძარმედეგობის აღდგენილი ხაზი
- 2 საათიანი ხანძარმედეგობის აღდგენილი ხაზი

სიმბოლოს სახელწოდება

- ხელის სცხლმაკარი
- სახანძრო მილდამკარი
- ორმხრივი კავშირის სისტემა
- კვამლზე აეტომატური მორკაკირე მაუწყებელი
- კაკრის დაწვების სისტემა
- აეტოსამხეფი
- კვამლის განლების სისტემა
- სახანძრო განგაშის ღილაკი
- დამკაკებელთა შეტყობინების სისტემა(ტელეტაკრ შეტყობინების სისტემა)
- კაკრილი განათება
- სახანძრო მისაკრომეველი
- სახანძრო პიდრანტი
- ხანძრის მარტვის ოთახი
- სახანძრო ლიფტი
- სახანძრო მილდამის კარადა
- ვიზუალური და ხმოვანი განგაშის სისტემა
- მექანიკური განიკეთების სისტემა

შენიშვნა:

გეგმებზე მოცემული ხანძარსანინააღმდეგო დაცვის სისტემების მექანიკური მოწყობილობების, განათებულების ნიშნების და სხვა მენოგა-ნაგებობის შესაფრთხოების წესებით მოთხოვნილი სისტემების აღნიშვნების განლაგება და რაოდენობა პირობითია.
ხანძარსანინააღმდეგო დაცვის სისტემების, მექანიკური მოწყობილობების განათებულების და სხვა აუცილებელი სისტემების პროექტს უნდა დაუთანხმდეს და განხორციელდეს შესაბამისი სპეციალისტების მიერ მენოგა-ნაგებობის შესაფრთხოების წესებში მითითებული მოთხოვნების და სანორმატივების გათვალისწინებით.

გეგმებზე მოცემული დაკავებულობები, დაკავებულობის ჯგუფები და დაკავებულობის დატვირთვები, ასევე ფილტების და კარების სეხლმეტობების ხარისხების შესაბამის აღნიშვნები, განათებულობაზე საუბარი განძრთები, განათებულისაკენ საფალი სართიო ბილიკების სიგრძეები და სხვა წესებთან შესაბამისობისთვის აუცილებელი ბრაფიკული აღნიშვნები განხორციელება საქართველოს მთავრობის 2016 წლის 28 ივნისის №41 დადგენილების "ნენებიერი რეგლამენტის "მენობა ნაგებობის შესაფრთხოების წესებისა და ტექნიკური შეთა" მიხედვით და აღნიშნული დებეგნილების შეფერხეთ რეკომენდაციების გათვალისწინებით.

დღის განთიების შემთხვევაში სათადარიგო ელექტროსისტემა ავტომატურად განათდება განათებულ სივრცეებში.

202451630
MALUGI

დამკვეთი	შ.პ.ს. „ახ ჯორჯია„
	მრავალ ადგილიანი ავტოსადგომი
საპროექტო ობიექტის მისამართი	ქ. თბილისი, ისანი-სამგორის რ-ნი, ჭაჭუცა ჩოლოყაშვილისა და მდ. მტკვარს შორის, ნაკვ. № 01.17.14.003.517
დირექტორი	გ. მეგრელიშვილი
არ. ავტორი	გ. მეგრელიშვილი
	გ. მეგრელიშვილი
შესრულა	გ. მეგრელიშვილი
კონსტრუქტორი	ნ. ხიზანაძე

გეგმა -3.00 ნიშნულზე

ფორმატი	სკალა	ფურც	თარიღი	მასშტაბი
A-3	მკ:	№ 3	20.10.25	1:400

K_2= 0.0 m²

შ.პ.ს. "მალუგი"

თბილისი ' ფოცხვერაშვილის ქუჩა №16
ტელ: + 995 5 55 668 555

gegma +/-0.00 niSNulze

ღია ავტოსადგომი	
--	1365.082

	ტიპი
შენობის ელემენტები	B
ძირითადი კონსტრუქციული ჩარჩო	2
	2 2
არამზიდი კედლები და ტიხრები გარე	სხრილი 602
არამზიდი კედლები და ტიხრები შიგა	0
	2
	1

პირობითი ნიშნები:

- 82 / 235 — 90 60 / 31 — არის მაქსიმუმი სიგანე; სანარჩენებლად; არის მაქსიმუმი სიგანეზე
- გასასვლელი აღდგინებული განათებული ნიშანი
- 1 საათიანი ხანძარმედეგობის აღდგინებული ხაზი
- 2 საათიანი ხანძარმედეგობის აღდგინებული ხაზი

სიმბოლოს სახელწოდება

- ხელის ცეცხლმაქრი
- სახანძრო მილღობარი
- ორმხრივი კავშირის სისტემა
- კვამლზე ავტომატური მორეაგირე მაუხვიველი
- ავარიის დაწნევის სისტემა
- ავტომაბეჟი
- კვამლის განთვის სისტემა
- სახანძრო განგაშის ღილაკი
- დაცალკევებული მეხტყორციანების სისტემა(ტესტერის მეხტყორციანების სისტემა)
- ავარიული განათება
- სახანძრო მისარომელი
- სახანძრო პიდრანტი
- ხანძრის მართვის ოთახი
- სახანძრო ლიფტი
- სახანძრო მილღობარის კარადა
- ვიზუალური და ხმოვანი განგაშის სისტემა
- მეკანიკური განიავების სისტემა

შენიშვნა:

ბეტონზე მოსულები სანარანაინაღმდეგო დაცვის სისტემის,მეკანიკური ვენტილაციის ვენტილაციის, განათების სისტემების, ხანძარსაწინააღმდეგო ბადეების და სხვა სანარანაინაღმდეგო დაცვის სისტემის, მეკანიკური ვენტილაციის განათების ხანძარსაწინააღმდეგო ბადეების და სხვა ასეთი ტიპის სისტემების პროექტის შედგენა და განარანაინაღმდეგო მეხტყორციანების სისტემების მონტაჟი უნდა განხორციელდეს სპეციალიზებული ორგანიზაციის მიერ შენობა-ნაგებობის უსაფრთხოების წესებით გათვალისწინებული მოთხოვნების და სანორმატიული დოკუმენტების მიხედვით.

ბეტონზე მოსულები დაკავებულობის, დაკავებულობის ჯგუფები და დაკავებულობის ტიპების, ასევე ევაკუაციის და ხანძრის სტატისტიკის განსაზღვრის მიზნით ობიექტის ექსპლუატაციის დაწყებამდე, ბასაკმაისი ორგანიზაციის ბასაკუთრებაში ბასაკუთრებაში გადაცემის, ბასაკუთრებაში გადაცემამდე ობიექტის ექსპლუატაციის

გეგმა +3.00 და +6.00 ნიშნულებზე

ღია ავტოსადგომი	
--	1365.082

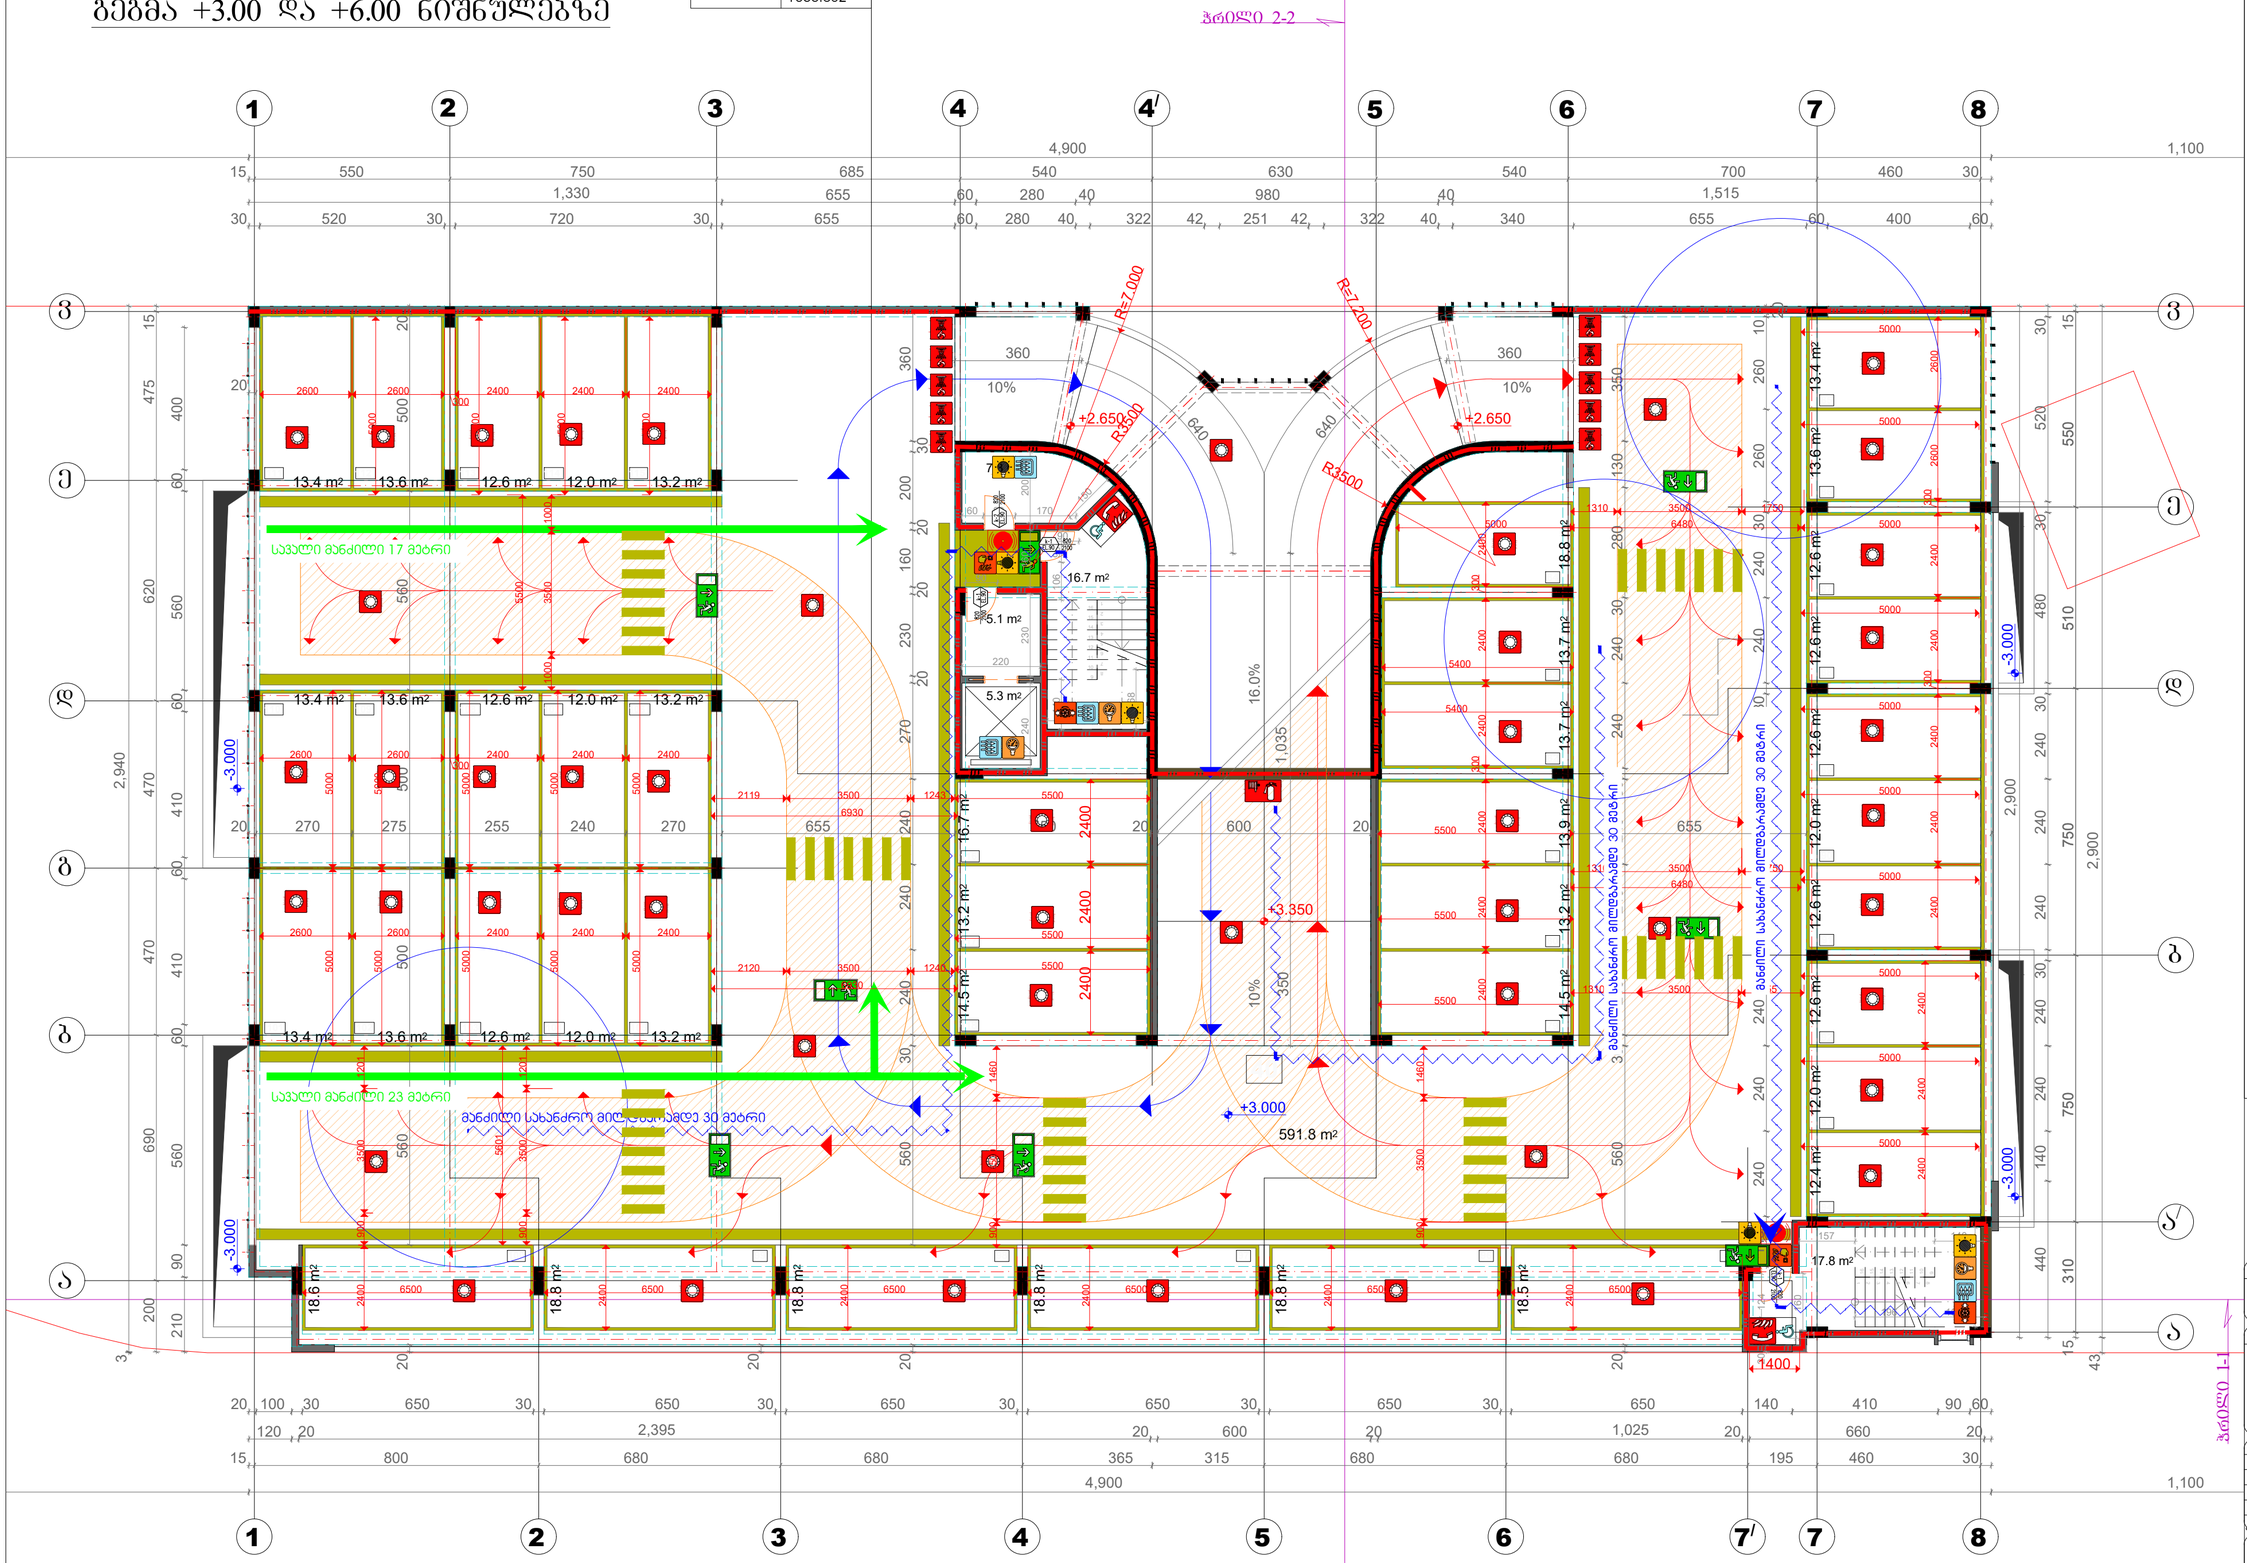

შენიშვნა: საპროექტო შენობის +0.00 ნიშნული შეესაბამება 377.30 აბსოლიტურ ნიშნულს

შენობის ელემენტები	ტიპი B
ძირითადი კონსტრუქციული ჩარჩო	2
	2 2
არამზიდი კედლები და ტიხრები გარე	სხრილი 602
არამზიდი კედლები და ტიხრები შიგა	0
	2
	1

პირობითი ნიშნები:

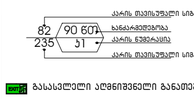

- ბაზასადები აღმნიშვნელი განათებული ნიშანი
- 1 საათიანი ხანძარმედეგობის აღმნიშვნელი ხაზი
- 2 საათიანი ხანძარმედეგობის აღმნიშვნელი ხაზი

სიმბოლოს სახელწოდება

- ხელის სახანძრო კარი
- სახანძრო მილსადენი
- ორმხრივი კავშირის სისტემა
- კვამლზე ავტომატური მორკალირე მაუხმაუველი
- კაკრის დაწნევის სისტემა
- ავტომაბაზეფი
- კვამლის განიავის სისტემა
- სახანძრო განგაშის ღილაკი
- დამაკავშირებელი მეხანძროწინამის სისტემა(ტელეფონური მეხანძროწინამის სისტემა)
- ავარიული განათება
- სახანძრო მისაერთებელი
- სახანძრო პიდრანტი
- ხანძრის მართვის ოთახი
- სახანძრო ლიფტი
- სახანძრო მილსადენის კარადა
- ვიზუალური და ხმოვანი განგაშის სისტემა
- მექანიკური განიავების სისტემა

შენიშვნა:

გეგმებზე მოცემული ხანძარსანინააღმდეგო დაცვის სისტემების,მექანიკური ვენტილაციის, ბაზასადების და სხვა მენოგა-ნაგებობის უსაფრთხოების წესებით მოთხოვნილი სისტემების აღნიშვნების ბალახებია და ჩარდებია პირობითია.

ხანძარსანინააღმდეგო დაცვის სისტემების, მექანიკური ვენტილაციის,ბაზასადების და სხვა მენოგა-ნაგებობის უსაფრთხოების წესებით მოთხოვნილი სისტემების აღნიშვნების ბალახებია და ჩარდებია პირობითია.

გეგმებზე მოცემული დაკავებულობები, დაკავებულობის ჯგუფები და დაკავებულობის დატვირთვები, ასევე ავლების და კარების ავსხლმდებობების ხარისხების მესაბამისი აღნიშვნები, ბაზასავლელამდე სავალი მანძილები, ბაზასავლელისაც სავალი სარიო ბილიკების სიგანეები და სხვა წესებთან მესაბამისობისთვის აუცილებელი ბრავილური აღნიშვნები განსაზღვრულია საკართველოს მთავრობის 2016 წლის 28 ივნისის №41 დადგენილებაში "ტექნიკურ რეგლამენტში - შენობა ნაგებობის უსაფრთხოების წესებთან დაბაბამების თაობაზე" მითითებით და აღნიშნული დადგენილების მეოდროინ რედაქციების გათვალისწინებით.

დენის გათიშვის შემთხვევაში სათადარიგო ელექტროსისტემა ავტომატურად გაანათებს ბაზასავლელ სივრცეებს.

დამკვეთი	შ.პ.ს. „ას ჯორჯია„
მრავალ ადგილიანი ავტოსადგომი	
საპროექტო ობიექტის მისამართი	ქ. თბილისი, ისანი-სამგორის რ-ნი, ჭაჭუცა ჩოლოყაშვილისა და მც. მტკვარს შორის, ნაკვ. № 01.17.14.003.517
დირექტორი	გ. გეგრელიშვილი
არ. ავტორი	გ. გეგრელიშვილი
	გ. გეგრელიშვილი
შესრულა	გ. გეგრელიშვილი
ხელმძღვანელი	ნ. ხიზანაძე

გეგმა +3.00;+6.00 ნიშნულებზე

ფორმატი	სკალა	ფურც	თარიღი	მასშტაბი
A-3	მპ	№ 3	20.10.25	1:100

K_2= 0.0 m²

შ.პ.ს. "მალუგი"

თბილისი ' ფოცხვერაშვილის ქუჩა №16
ტელ: + 995 5 55 668 555

გეგმა +9.00 ნიშნულზე

ღია ავტოსადგომი	
--	1395.082

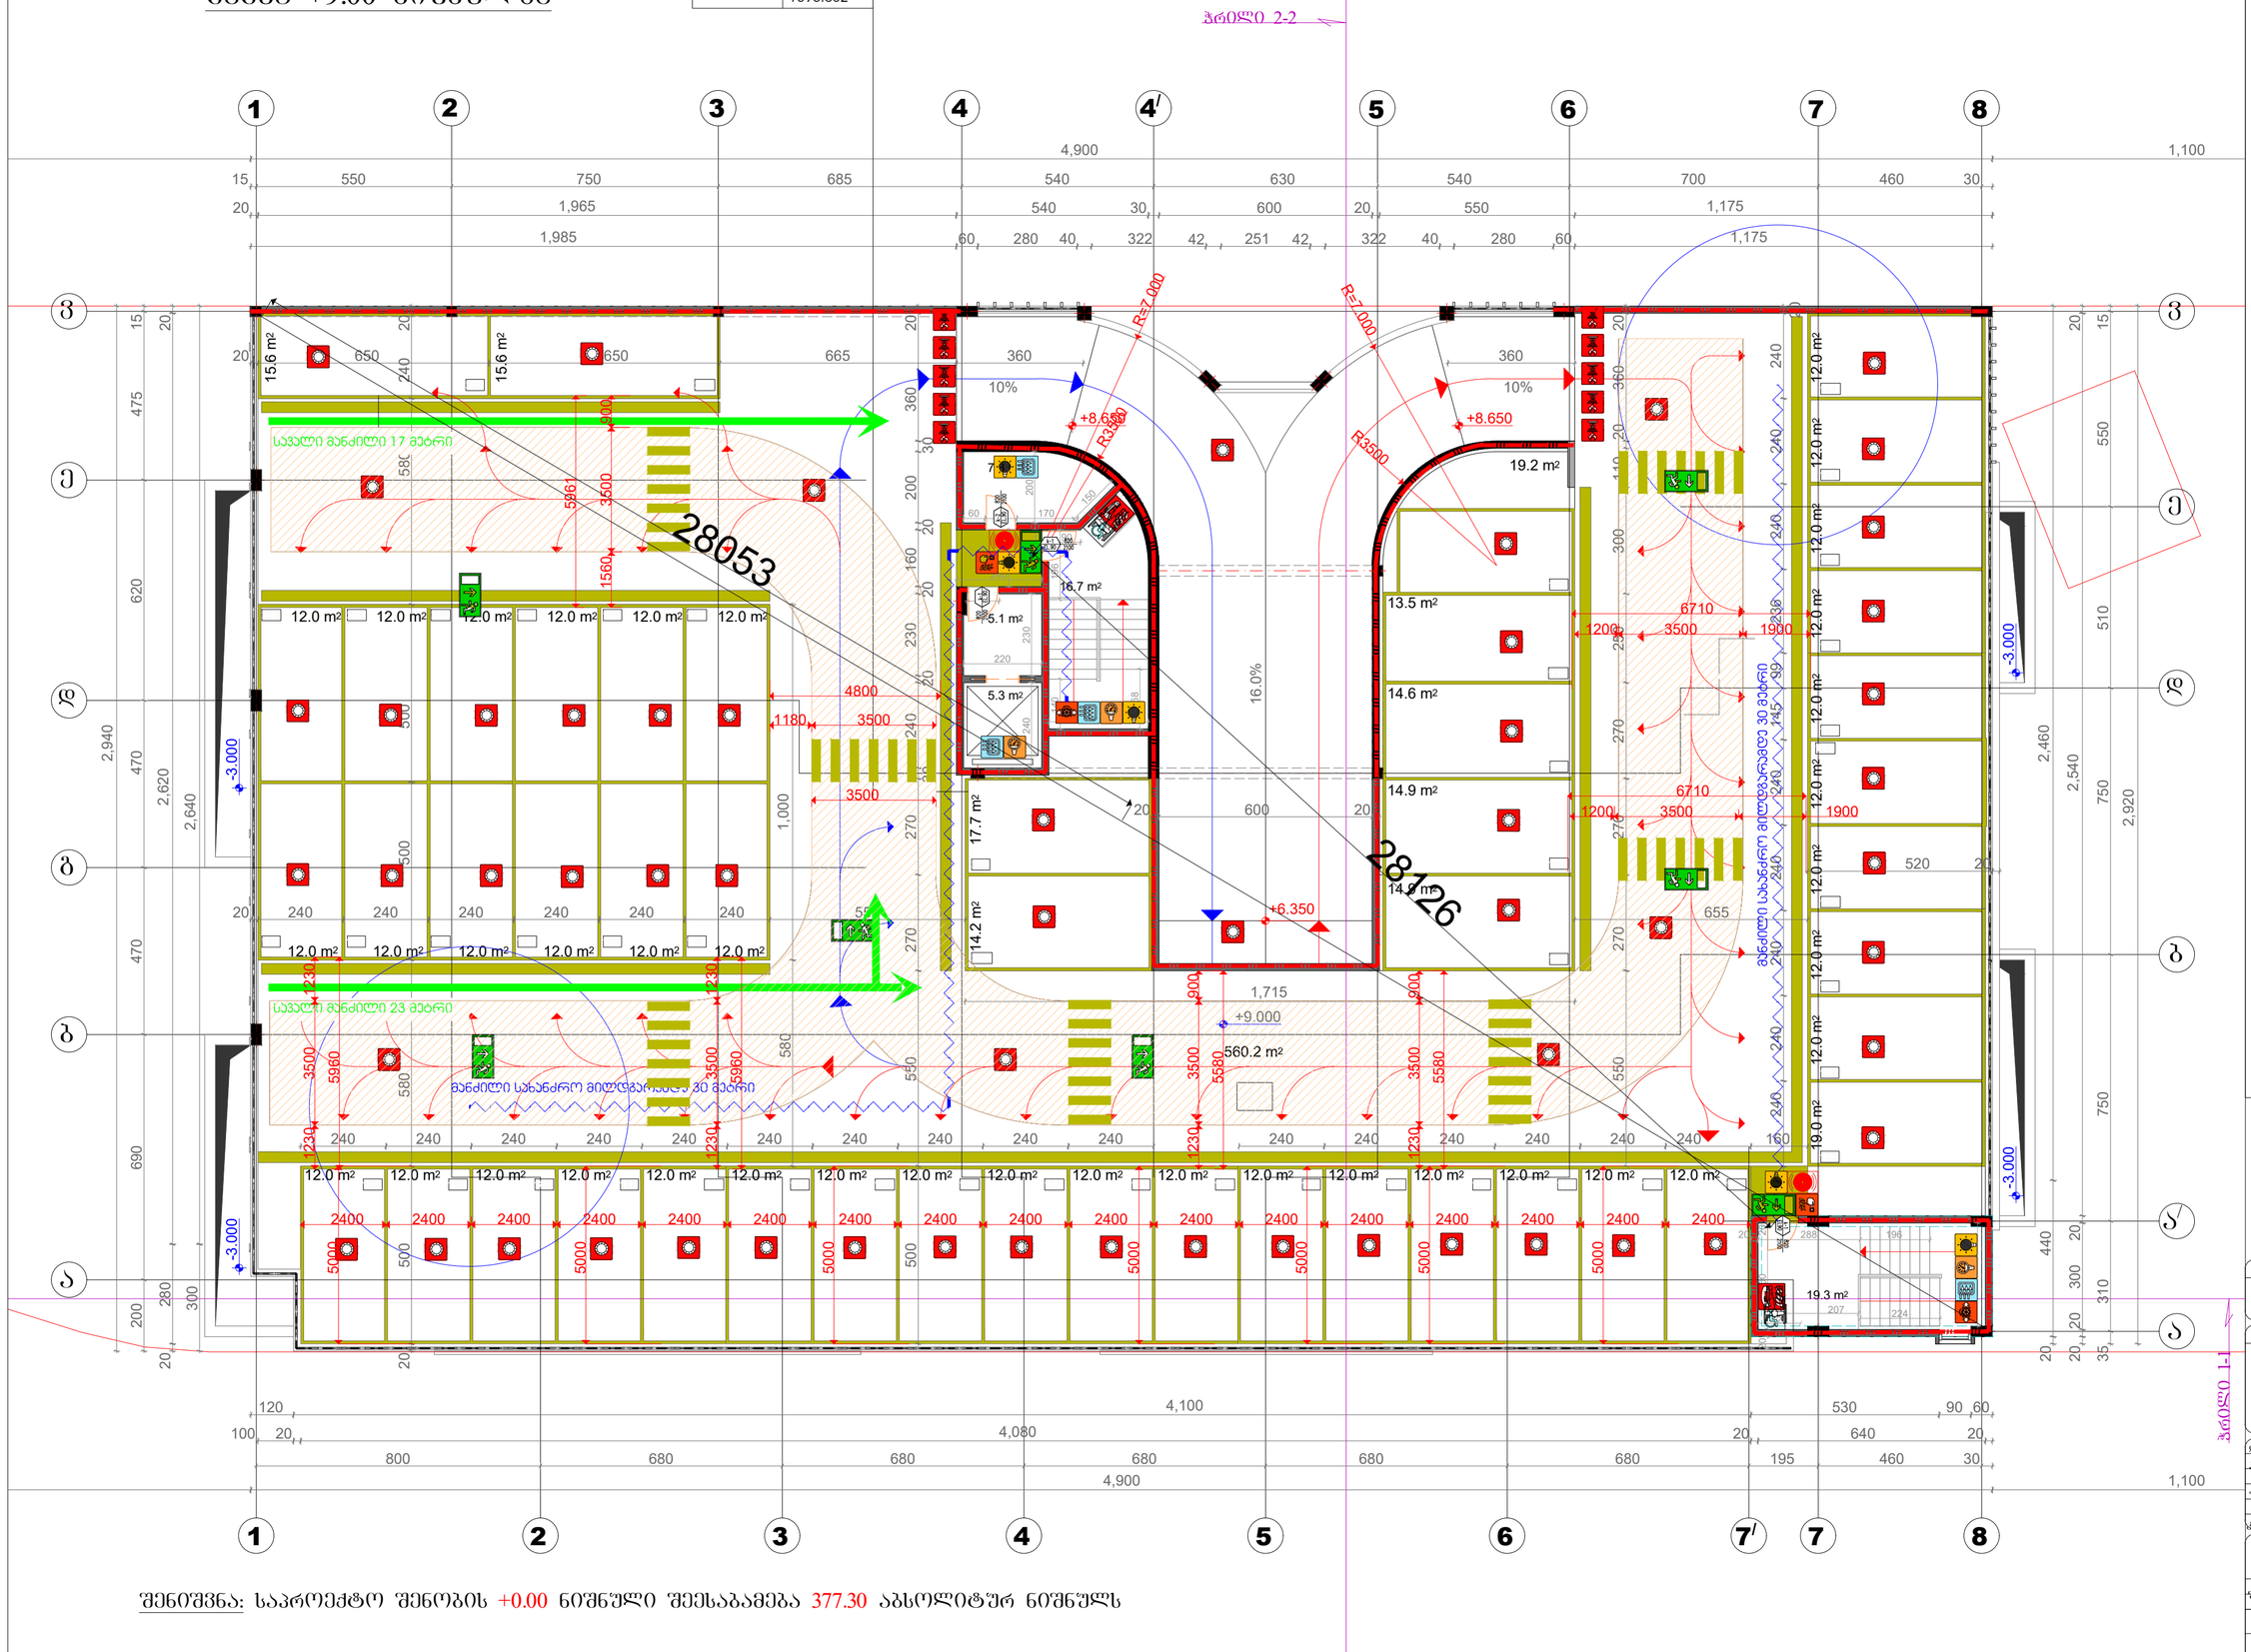

შენიშვნა: საპროექტო შენობის +0.00 ნიშნული შეესაბამება 377.30 აბსოლიტურ ნიშნულს

შენობის ელემენტები	ტიპი B
ძირითადი კონსტრუქციული ჩარჩო	2
	2 2
არამზიდი კედლები და ტიხრები გარე	ხსრ.ლილი 602
არამზიდი კედლები და ტიხრები შიგა	0
	2
	1

პირობითი ნიშნები:

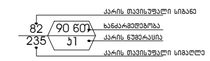

- ბაზასელელი აღმნიშვნელი განათებული ნიშანი
- 1 საათიანი ხანძარმედეგობის აღმნიშვნელი ხაზი
- 2 საათიანი ხანძარმედეგობის აღმნიშვნელი ხაზი

სიმბოლოს სახელწოდება

- ხელის ცეცხლმაქარი
- სახანძრო მილდგარი
- ორმხრივი კავშირის სისტემა
- კვამლზე ავტომატური მორეაგირე მაუწყებელი
- კაკარის დაწნევის სისტემა
- ავტომაგნეტი
- კვამლის გაწოვის სისტემა
- სახანძრო განგაშის ღილაკი
- დამაკავშირებელი მეხანძროსნების სისტემა(ტელეფონური მეხანძროსნების სისტემა)
- ავარიული განათება
- სახანძრო მისაერთებელი
- სახანძრო პიდრანტი
- ხანძრის მარეგის ოთახი
- სახანძრო ლიფტი
- სახანძრო მილდგარის კარადა
- ვიზუალური და ხმოვანი განგაშის სისტემა
- მეკანიკური განიავების სისტემა

შენიშვნა:

ბეგმებზე მოცემული ხანძარსანინააღმდეგო დაცვის სისტემების,მეკანიკური მოწყობილობების, ბაზასელელის ნიშნების და სხვა მენობა-ნაგებობის უსაფრთხოების წესებით მოთხოვნილი სისტემების აღნიშვნების ბალახებია და ჩაუღებია პირობითი.

ხანძარსანინააღმდეგო დაცვის სისტემების, მეკანიკური მოწყობილობების ბაზასელელის ნიშნების და სხვა აუცილებელი სისტემების პროექტი უნდა დამუშავდეს და ბანონდებულ იქნეს მეხანძროსნების სპეციალისტების მიერ. მენობა-ნაგებობის უსაფრთხოების წესებში მითითებული მოთხოვნების და ბანადგარების ბაგონების.

ბეგმებზე მოცემული დაკავებულობები, დაკავებულობის ბრეშები და დაკავებულობის ტაბებირთები, ასევე ცილინის და კარების ცეცხლმედეგობის ხარისხების მეხანძრო აღნიშვნები, ბაზასელელებზე სავალი მანილების, ბაზასელელისან სავალი სართო ბილიების სიბრძეების და სხვა წესებთან მეხანძროსნობისთვის აუცილებელი ბრაფიკული აღნიშვნები განსაზღვრულია საპარამეტრო მოპარების 2016 წლის 28 ივნისის №41 დადგენილების "ბენობა ნაგებობის უსაფრთხოების წესებთან დაბამებული თანხმობა" მიხედვით და აღნიშნული დადგენილების შედგომი რედაქციების ბათვალისწინებით.

დენის გათიშვის შემთხვევაში სათადარიგო ელექტროსისტემა ავტომატურად ბაინთებს ბაზასელელ სავუალებას.

202451630 MALUGI

დამკვეთი	შ.პ.ს. „ას ჯორჯია„
	მრავალ ადგილიანი ავტოსადგომი
საპროექტო ობიექტის მისამართი	ქ. თბილისი, ისანი-სამგორის რ-ნი, ჭაჭუა ჩოლოყაშვილისა და მდ. მტკვარს შორის, ნაკვ. № 01.17.14.003.517

დირექტორი	გ. გეგრელიშვილი	
არ. ავტორი	გ. გეგრელიშვილი	
	გ. გეგრელიშვილი	
შესრულა	გ. გეგრელიშვილი	
კონსტრუქტორი	ნ. ნოზაძე	

გეგმა +9.00 ნიშნულზე

ფორმატი	სკალა	ფურც.	თარიღი	მასშტაბი
A-3	მ.ჯ	№ 3	20.10.25	1:100

K_2= 0.0 m²

შ.პ.ს. "მაღლივი"

თბილისი ' ფოცხვერაშვილის ქუჩა №16
ტელ.: + 995 5 55 668 555

გეგმა -3.00 ნიშნულზე

დახურული ავტოსადგომი	
--	1266.082
სნ-2	18.6
დ.დ.68	

დამხმარე ფართი	
--	93.782
სნ-2	27.9
დ.დ.3	

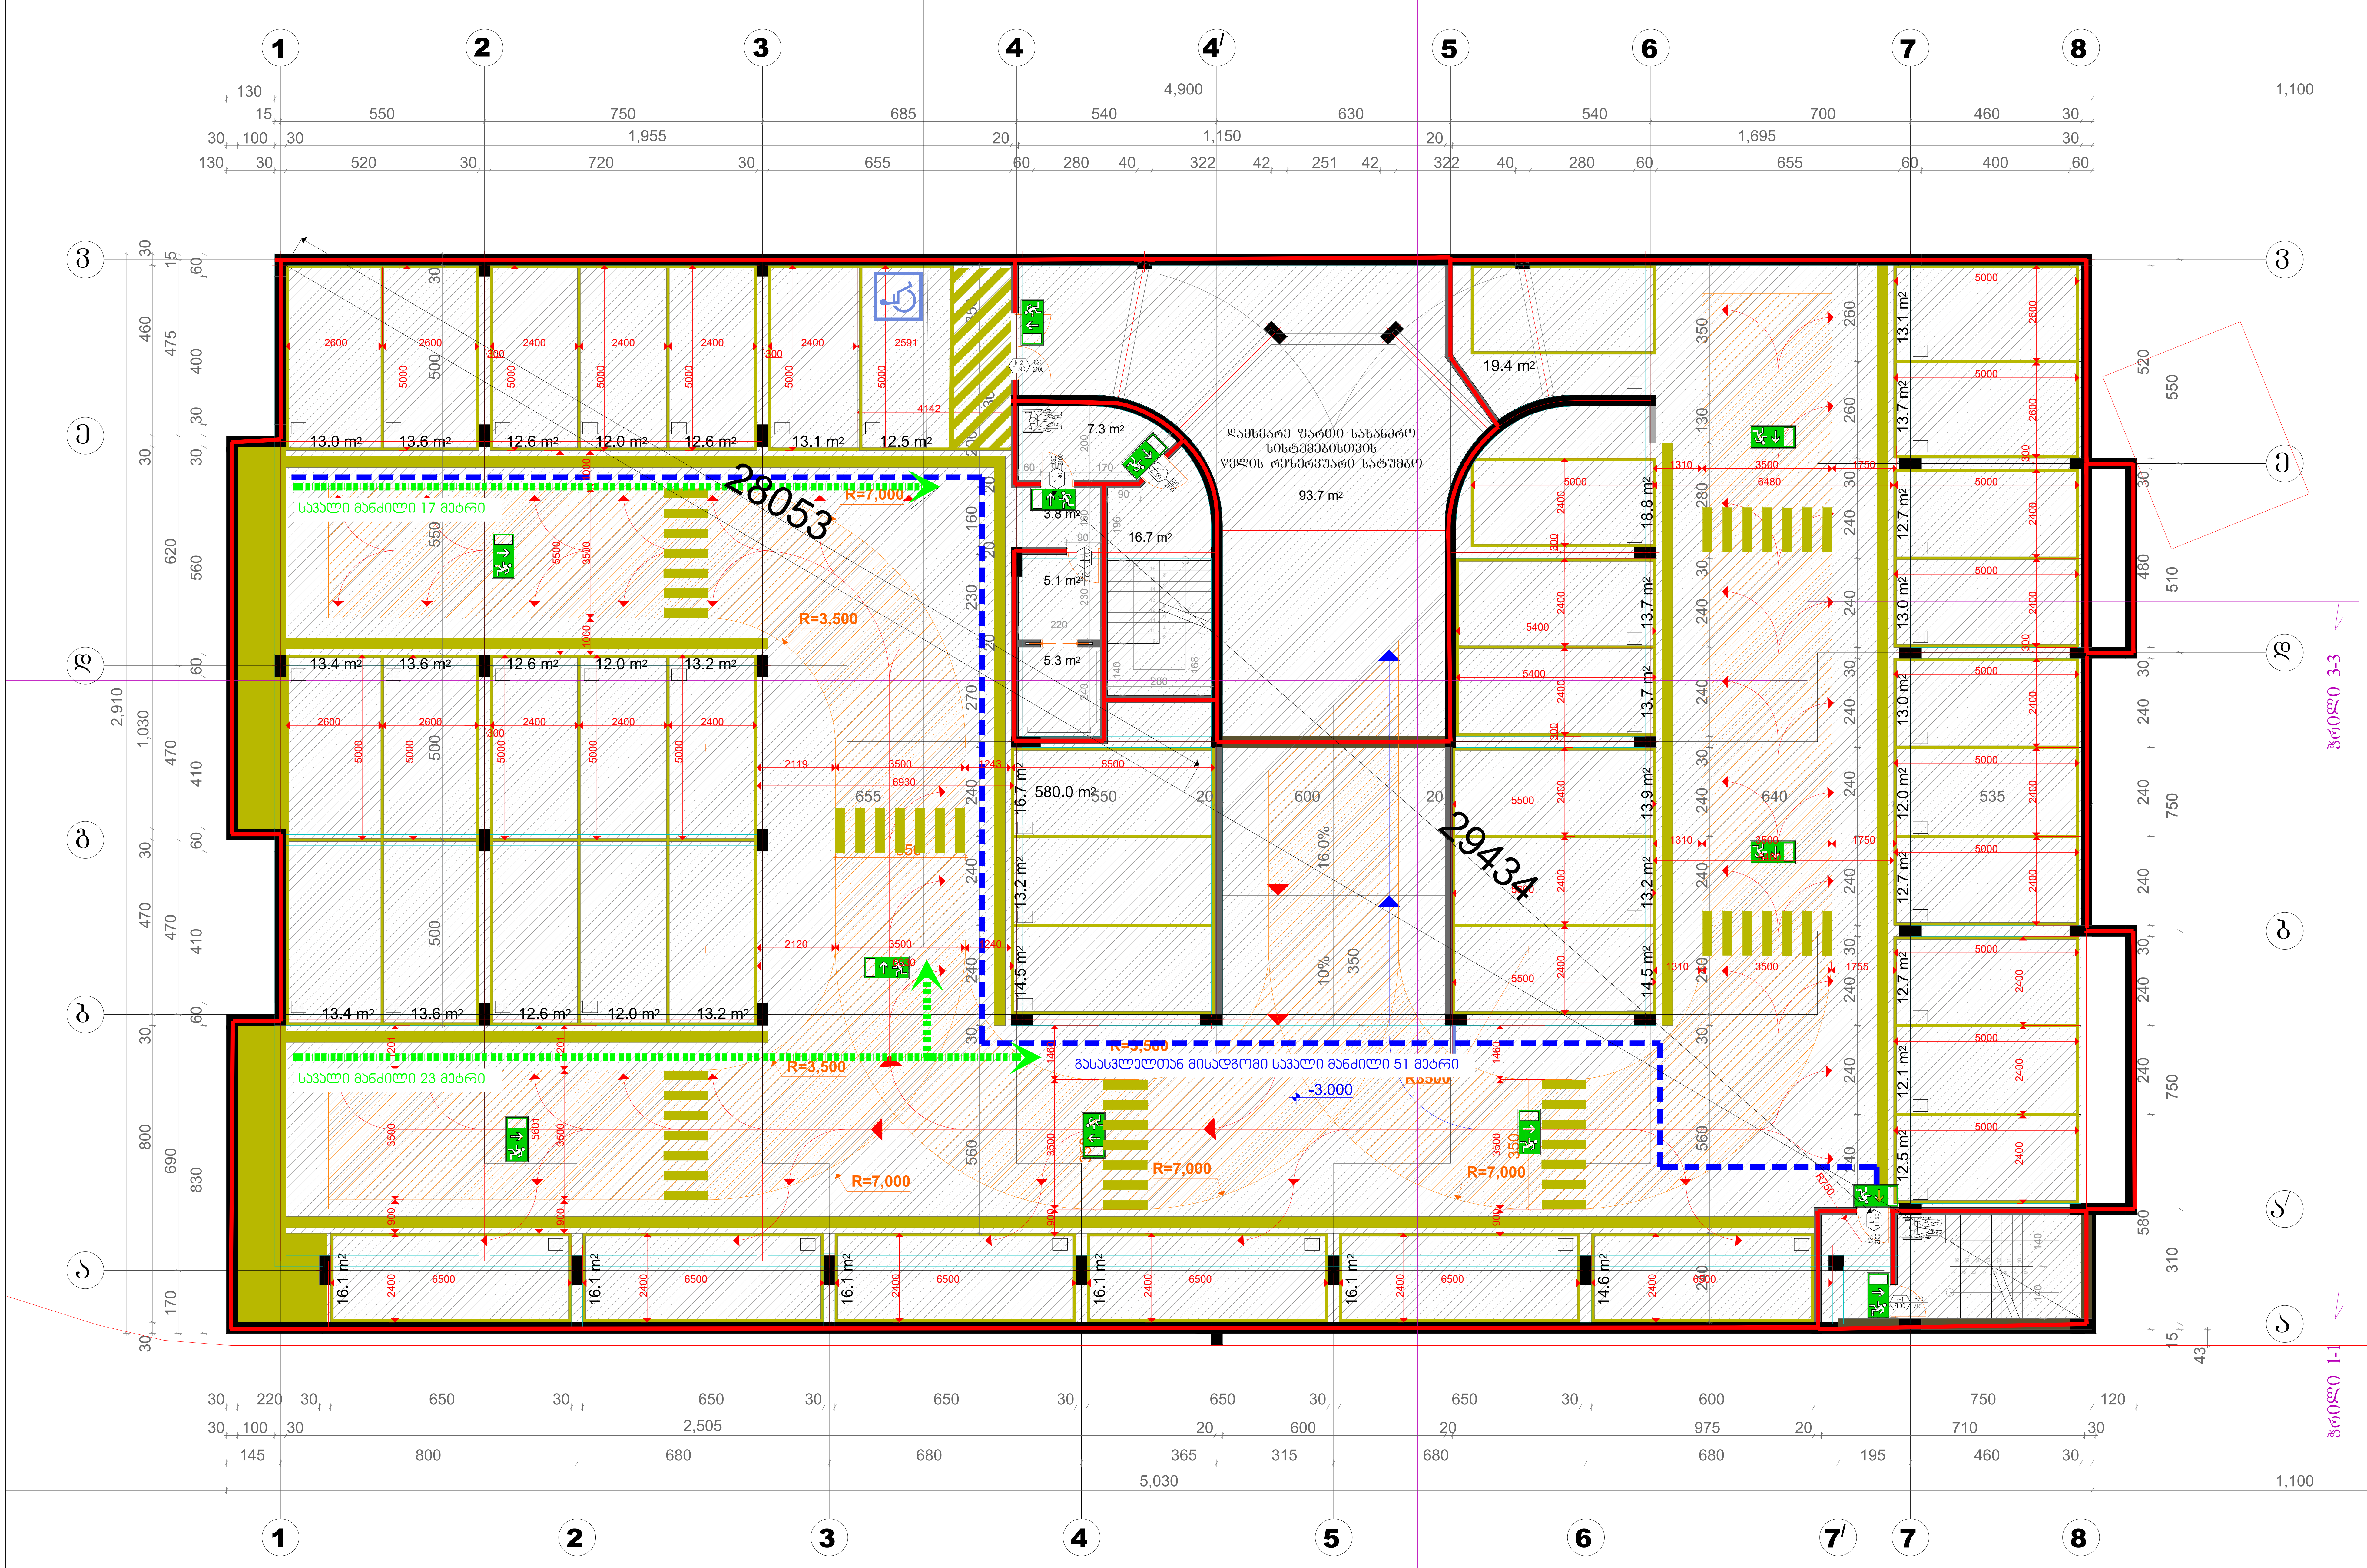

შენიშვნა: საპროექტო შენობის +0.00 ნიშნული შეესაბამება 377.30 აბსოლიტურ ნიშნულს

დაკავებულობის ჯგუფების აღნიშვნები

დაკავებულობის ჯგუფები	დაკავებულობის ჯგუფის აღნიშვნა	ფერის კოდი
თავშეყრის ჯგუფი (თვ)		RGB (34,139,34)
საქმიანი ჯგუფი (სქ)		RGB (79,12,187)
საგანმანათლებლო ჯგუფი – (სგ)		RGB (245,99,20)
სამრეწველო ჯგუფი (სმ)		RGB (160,32,240)
დიდი საფრთხის შემცველი ჯგუფი– (დსშ)		RGB (94,8,58)
დაწესებულებითი ჯგუფი (დწ)		RGB (0,0,255)
სავაჭრო ჯგუფი (სვ)		RGB (255,0,0)
საცხოვრებელი ჯგუფი (სც)		RGB (220,185,0)
სასაწყობო ჯგუფი (სწ)		RGB (136,135,134)
დამხმარე ჯგუფი (დს)		RGB (57,57,56)

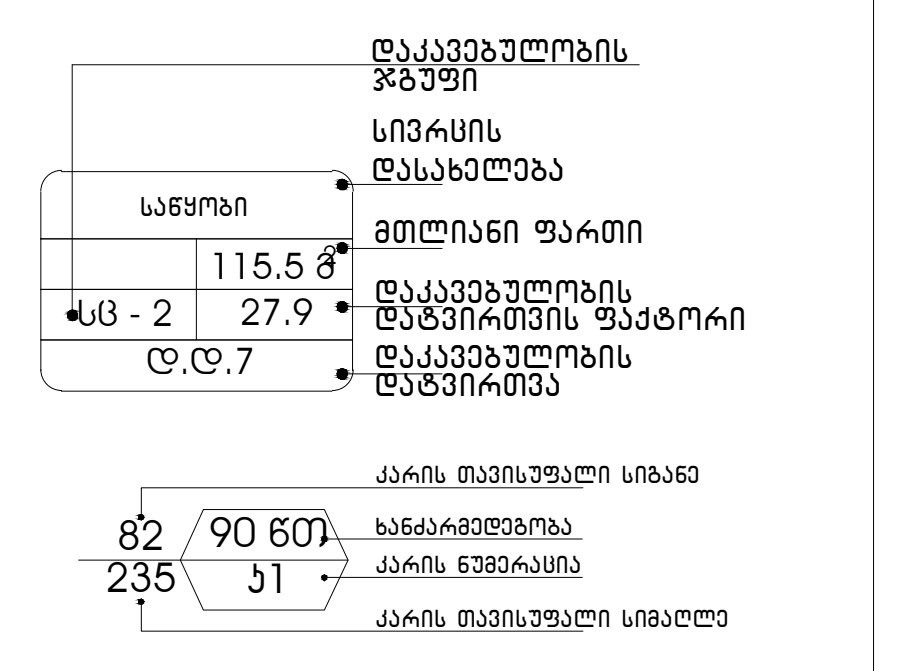

გასასვლელი აღმნიშვნელი განათებული ნიშანი

1 საათიანი ხანძარმედეგობის აღმნიშვნელი ხაზი

2 საათიანი ხანძარმედეგობის აღმნიშვნელი ხაზი

გასასვლელთან მისადგომი მაქსიმალური სავალი მანძილი

დამკვეთი	შ.პ.ს. ,,ას ჯორჯია,,
მრავალ ადგილიანი ავტოსადგომი	
საპროექტო ობიექტის მისამართი	ქ. თბილისი, ისანი-სამგორის რ-ნი, ქაქუცა ჩოლოყაშვილისა და მდ. მტკვარს შორის, ნაკვ. № 01.17.14.003.517
დირექტორი	გ. მეგრელიშვილი
პრ. ავტორი	გ. მეგრელიშვილი
	მ. მეგრელიშვილი
შეასრულა	მ. მეგრელიშვილი
კონსტრუქტორი	გ. ჩხიკვაძე

გეგმა -3.00 ნიშნულზე

ფორმატი	სტადია	ფურც.	თარიღი	მასშტაბი
A-3	მ.პ.	№ 3	20.10.25	1:100

$K_2 = 0.0\ m^2$

შ.პ.ს. "მალუგი"

თბილისი, ფოცხვერაშვილის ქუჩა №16
ტელ: + 995 5 55 668 555

გეგმა 0,00 ნიშნულზე

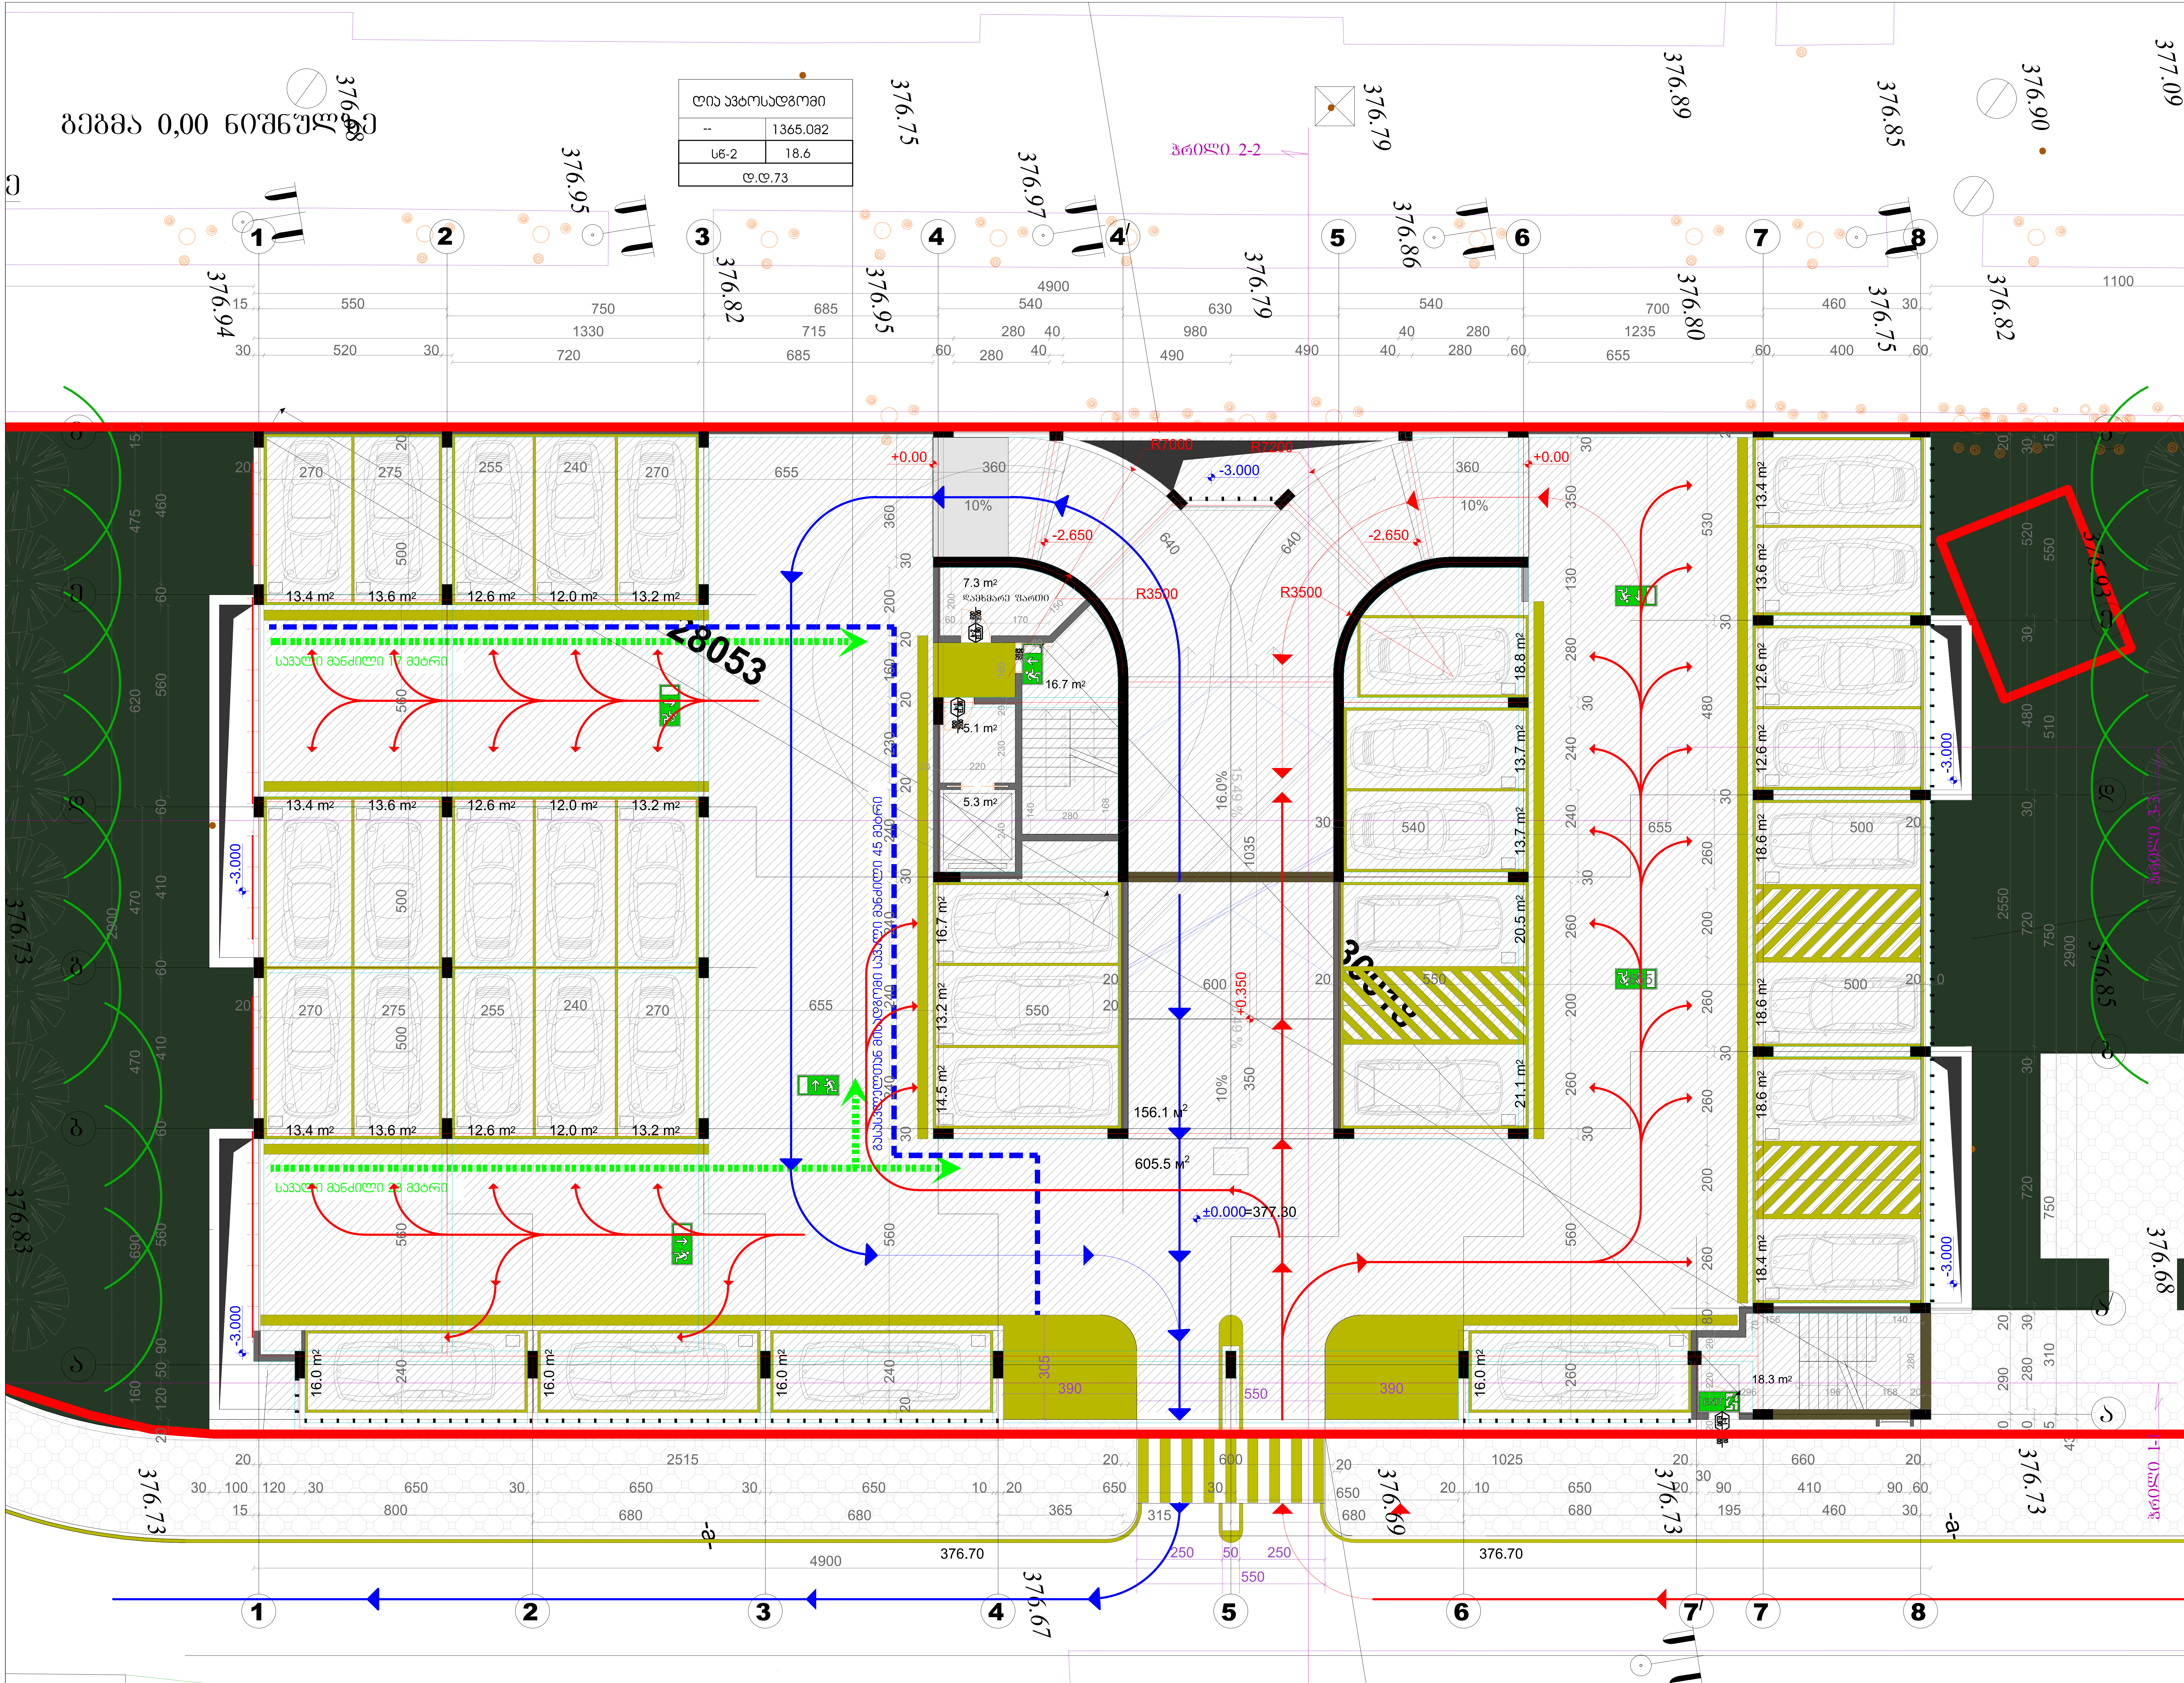

შენიშვნა: საპროექტო შენობის +0.00 ნიშნული შეესაბამება 377.30 აბსოლიტურ ნიშნულს

დაკავებულობის ჯგუფების აღნიშვნები

დაკავებულობის ჯგუფები	დაკავებულობის ჯგუფის აღნიშვნა	ფერის კოდი
თავშეყრის ჯგუფი (თვ)		RGB (34,139,34)
საქმიანი ჯგუფი (სქ)		RGB (79,12,187)
საგანმანათლებლო ჯგუფი – (სგ)		RGB (245,99,20)
სამრეწველო ჯგუფი (სმ)		RGB (160,32,240)
დიდი საფრთხის შემცველი ჯგუფი– (დსშ)		RGB (94,8,58)
დაწესებულებითი ჯგუფი (დწ)		RGB (0,0,255)
სავაჭრო ჯგუფი (სვ)		RGB (255,0,0)
საცხოვრებელი ჯგუფი (სც)		RGB (220,185,0)
სასაწყობო ჯგუფი (სწ)		RGB (136,135,134)
დამხმარე ჯგუფი (დს)		RGB (57,57,56)

საწყობი — 115.5 მ² — სც - 2 — 27.9 — დ.დ.7

დაკავებულობის ჯგუფი
სივრცის დასახელება
მთლიანი ფართი
დაკავებულობის დატვირთვის ფაქტორი
დაკავებულობის დატვირთვა

82 / 90 ნთ / 235 / კ1

კარის თავისუფალი სიგანე
ხანძარმედეგობა
კარის ნუმერაცია
კარის თავისუფალი სიმაღლე

გასასვლელი აღმნიშვნელი განათებული ნიშანი

1 საათიანი ხანძარმედეგობის აღმნიშვნელი ხაზი

2 საათიანი ხანძარმედეგობის აღმნიშვნელი ხაზი

გასასვლელთან მისამდომი მაქსიმალური სავალი მანძილი

MALUGI 202451630

დამკვეთი	შ.პ.ს. „ას ჯორჯია„

მრავალ ადგილიანი ავტოსადგომი

საპროექტო ობიექტის მისამართი

ქ. თბილისი, ისანი-სამგორის რ-ნი, ქაქუცა ჩოლოყაშვილისა და მდ. მტკვარს შორის, ნაკვ. № 01.17.14.003.517

დირექტორი	გ. მეგრელიშვილი
პრ. ავტორი	გ. მეგრელიშვილი
	მ. მეგრელიშვილი
შეასრულა	მ. მეგრელიშვილი
კონსტრუქტორი	გ. ჩხიკვაძე

გეგმა +/-0.00 ნიშნულზე

ფორმატი	სტადია	ფურც.	თარიღი	მასშტაბი
A-3	მ.პ.	№ 3	20.10.25	1:100

$K_2= 0.0\ m^2$

შ.პ.ს. "მალუგი "

თბილისი ' ფოცხვერაშვილის ქუჩა №16
ტელ: + 995 5 55 668 555

გეგმა +3.00 და +6.00 ნიშნულებზე

ღია ავტოსადგომი	
--	1365.082
სწ-2	18.6
ღ.ღ.73	

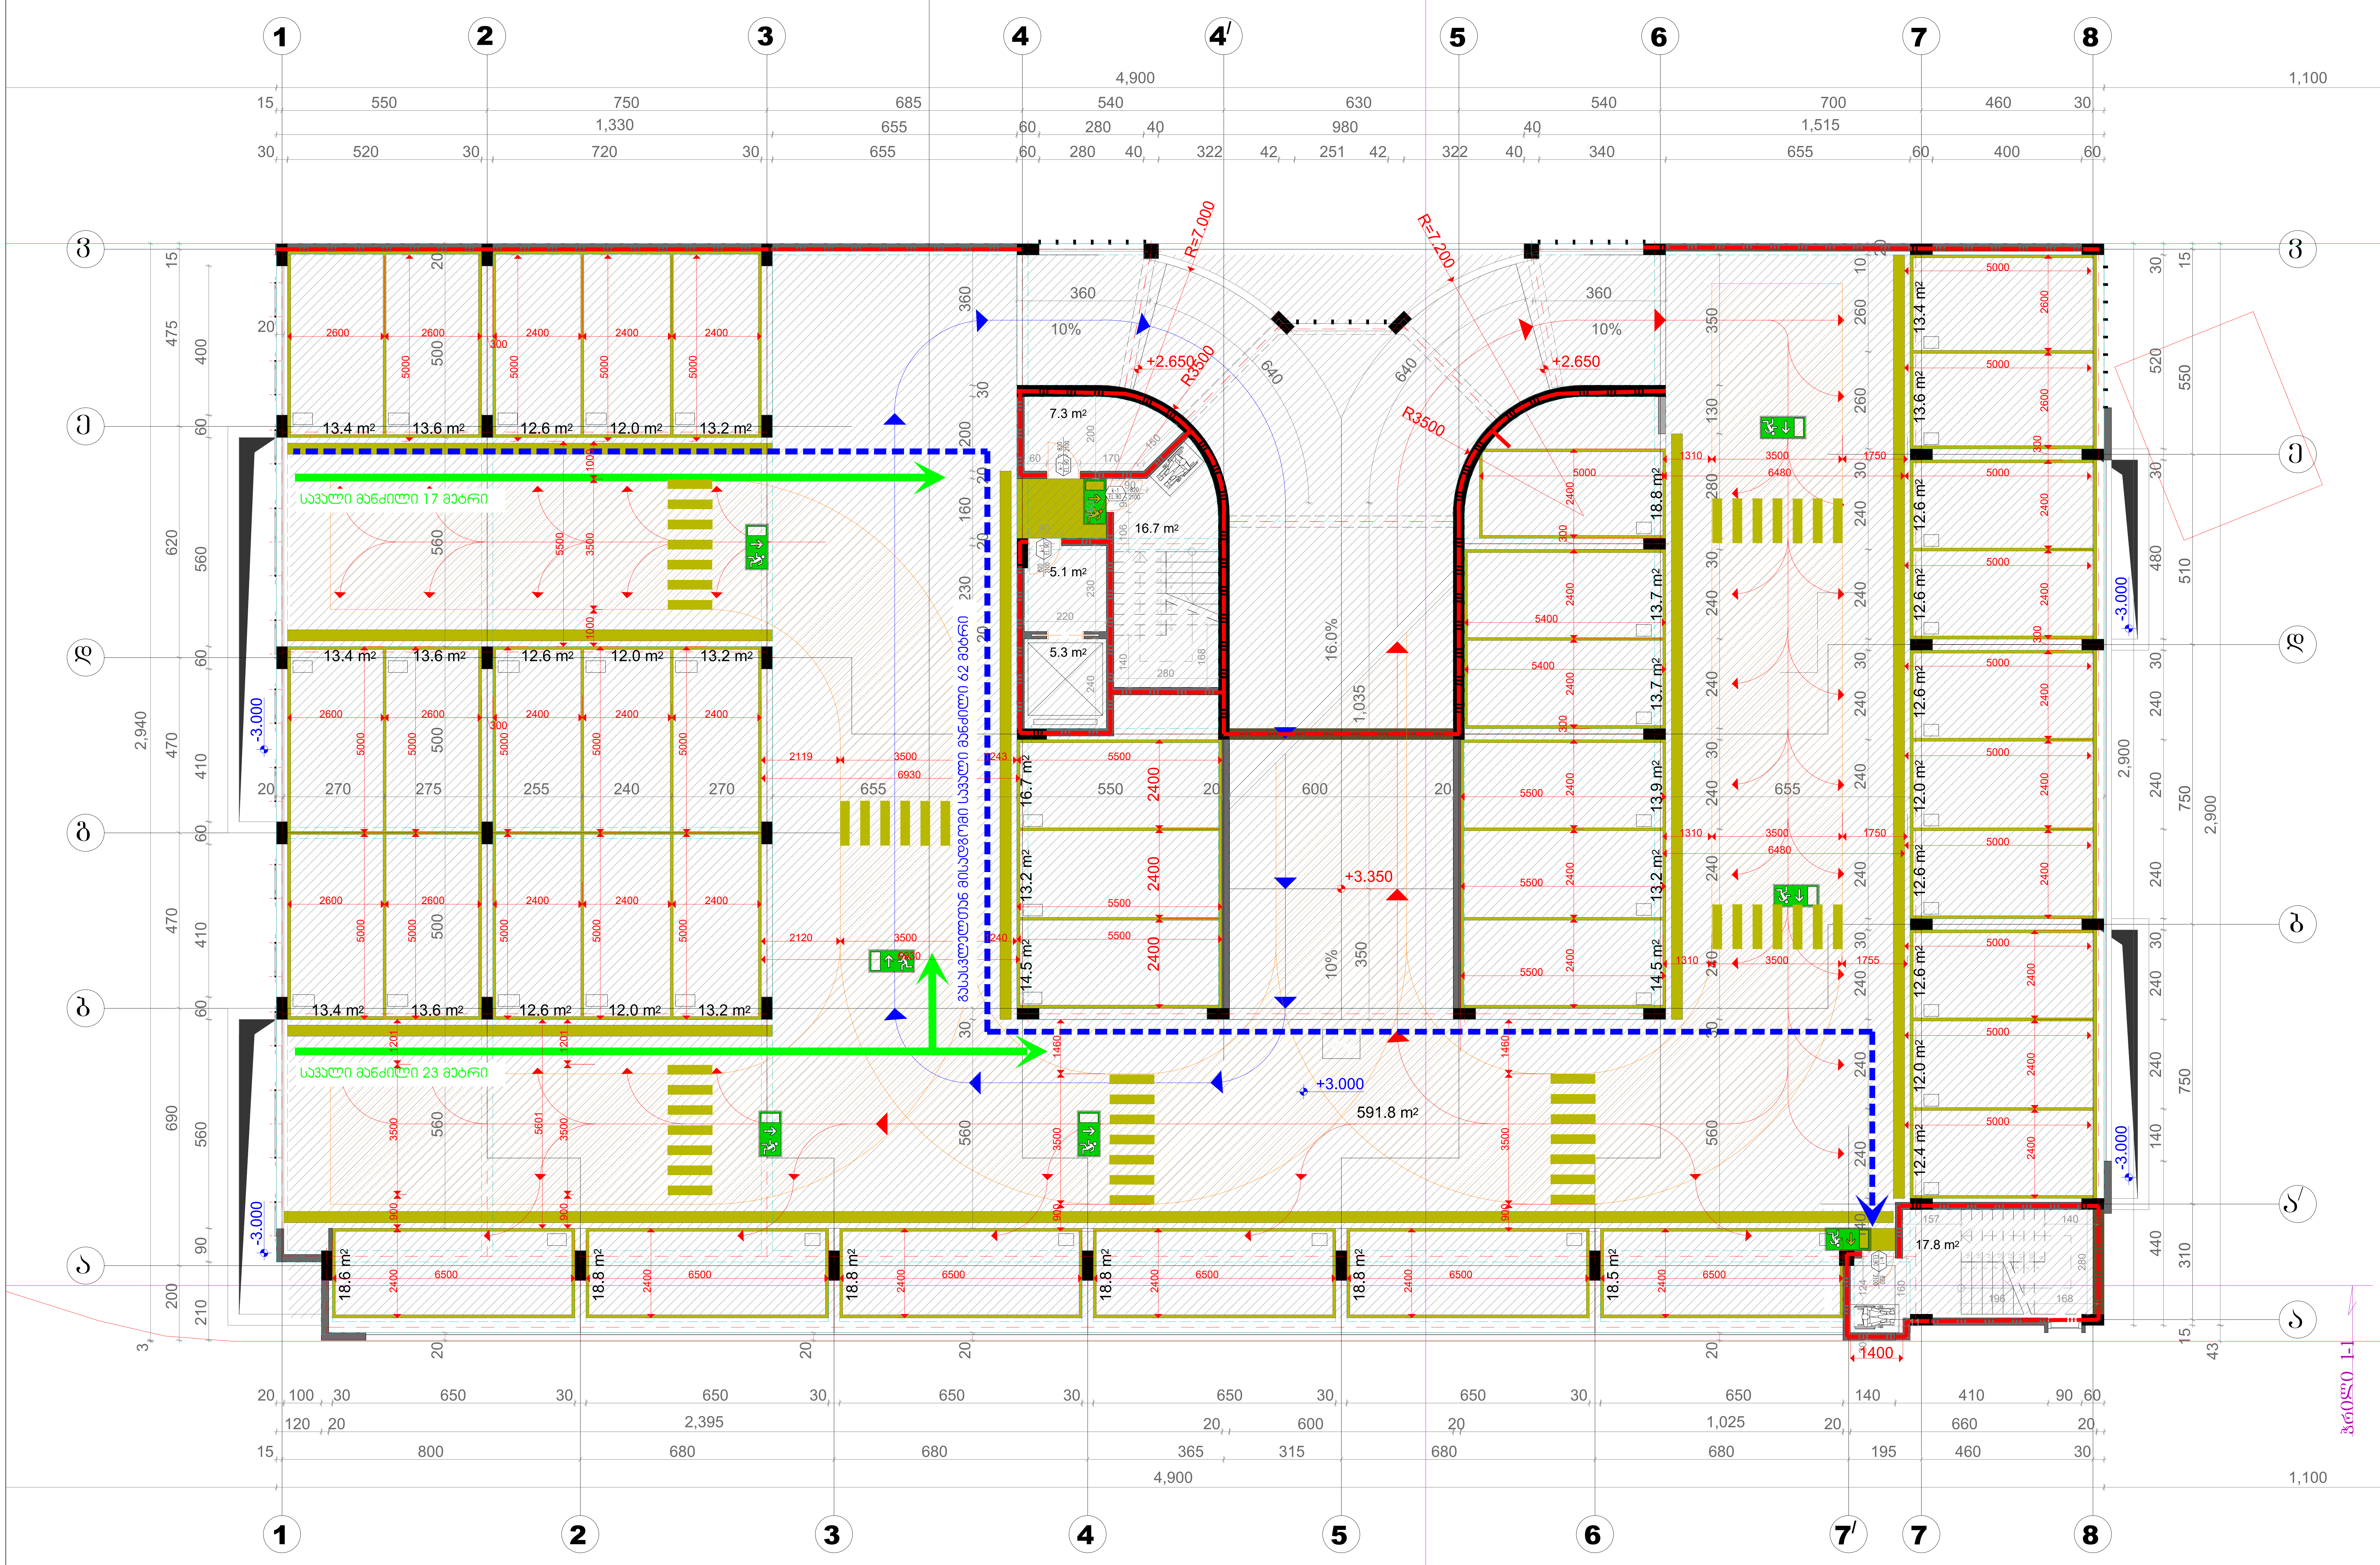

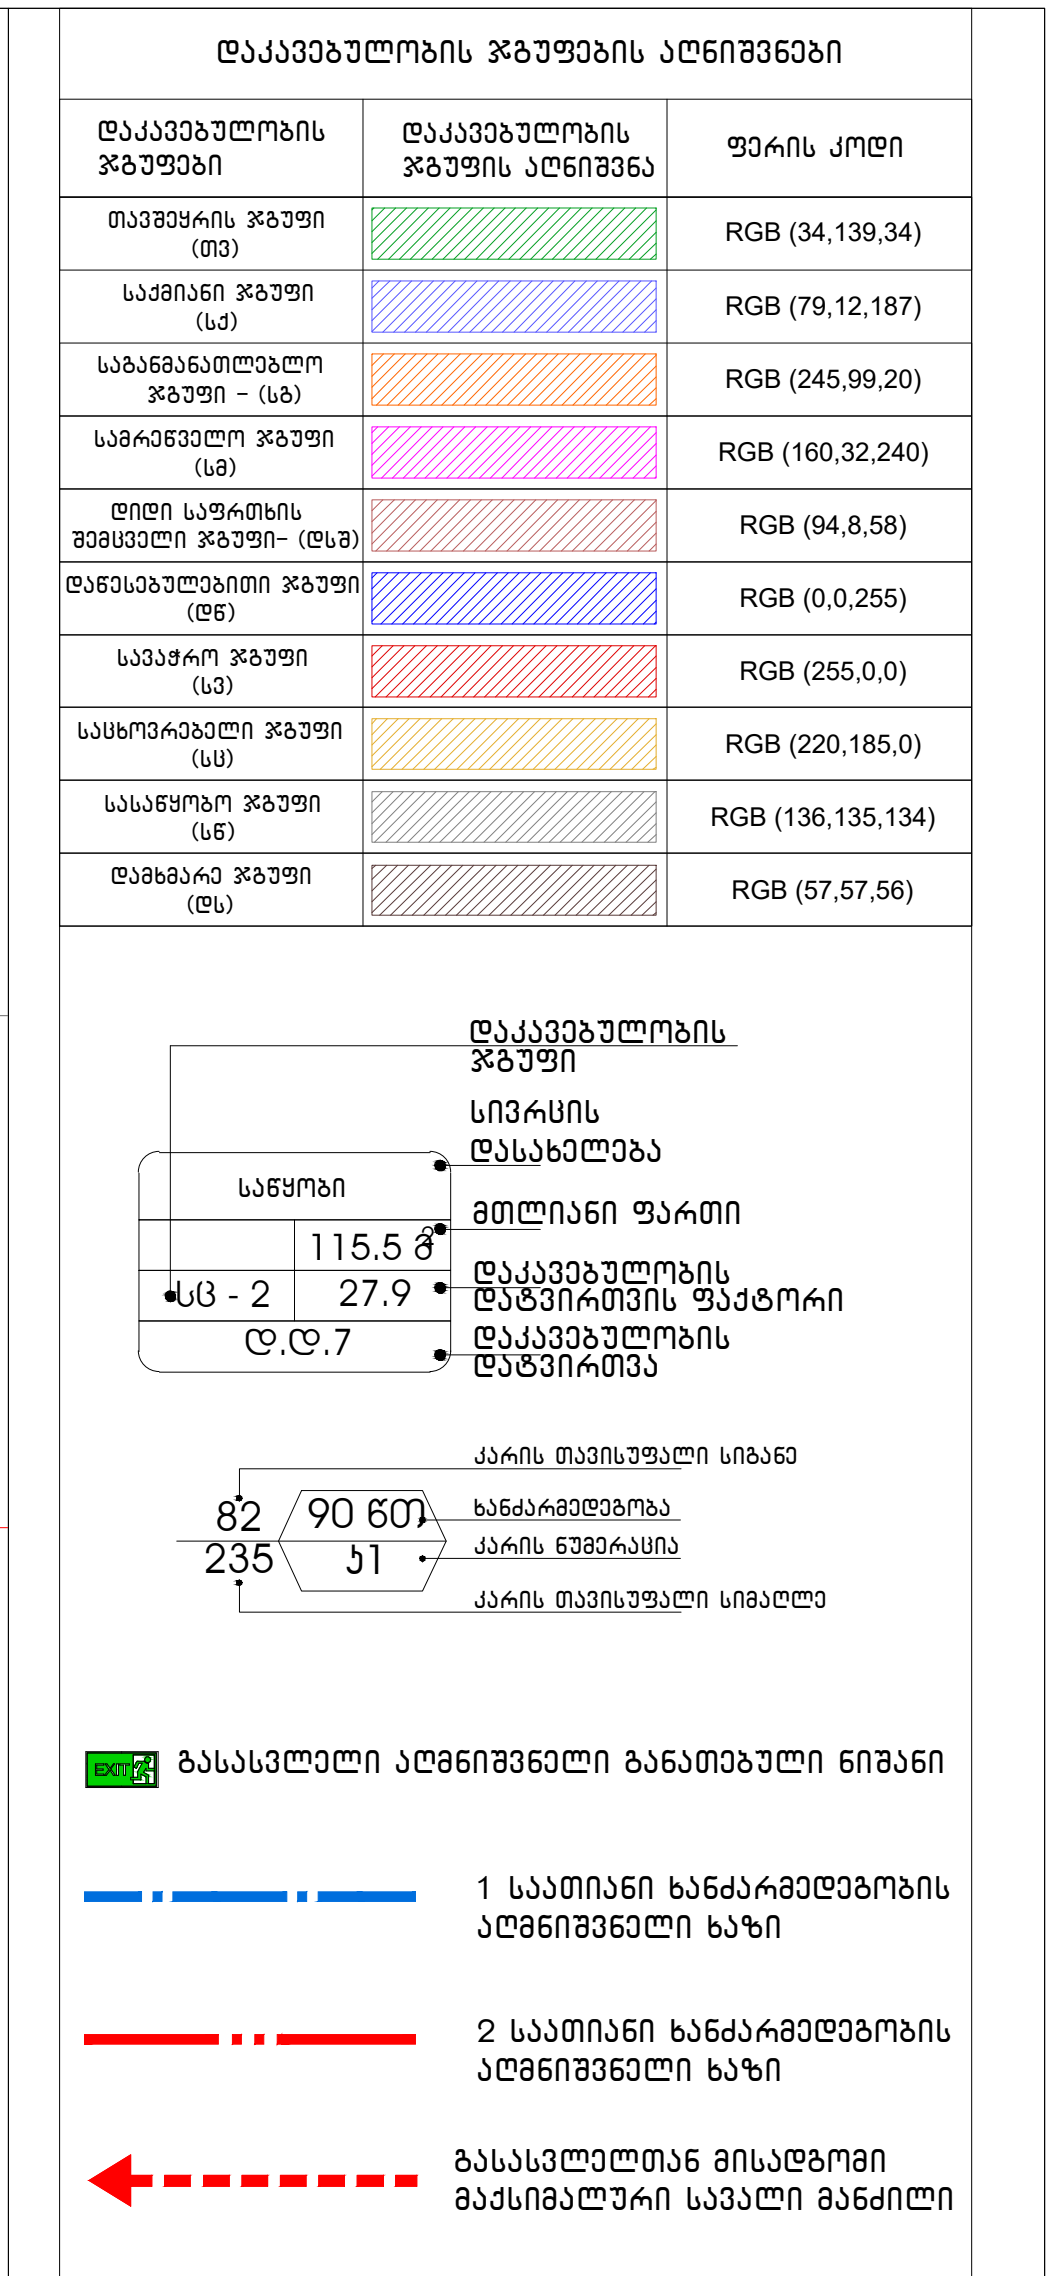

შენიშვნა: საპროექტო შენობის +0.00 ნიშნული შეესაბამება 377.30 აბსოლიტურ ნიშნულს

MALUGI 202451630

დამკვეთი	შ.პ.ს. „ას ჯორჯია"

მრავალ ადგილიანი ავტოსადგომი

საპროექტო ობიექტის მისამართი

ქ. თბილისი, ისანი-სამგორის რ-ნი, ქაქუცა ჩოლოყაშვილისა და მდ. მტკვარს შორის, საკ. № 01.17.14.003.517

დირექტორი	გ. მეგრელიშვილი
პრ. ავტორი	გ. მეგრელიშვილი
	მ. მეგრელიშვილი
შეასრულა	მ. მეგრელიშვილი
კონსტრუქტორი	ზ. ჩხიკვაძე

გეგმა +3.00;+6.00 ნიშნულებზე

ფორმატი	სტადია	ფურც.	თარიღი	მასშტაბი
A-3	მ.პ.	№ 3	20.10.25	1:100

K_2= 0.0 m²

შ.პ.ს. "მალუგი"

თბილისი, ფოცხვერაშვილის ქუჩა №16
ტელ: + 995 5 55 668 555

გეგმა +9.00 ნიშნულზე

ღია ავტოსადგომი	
--	1395.082
სნ-2	18.6
ღ.ღ.75	

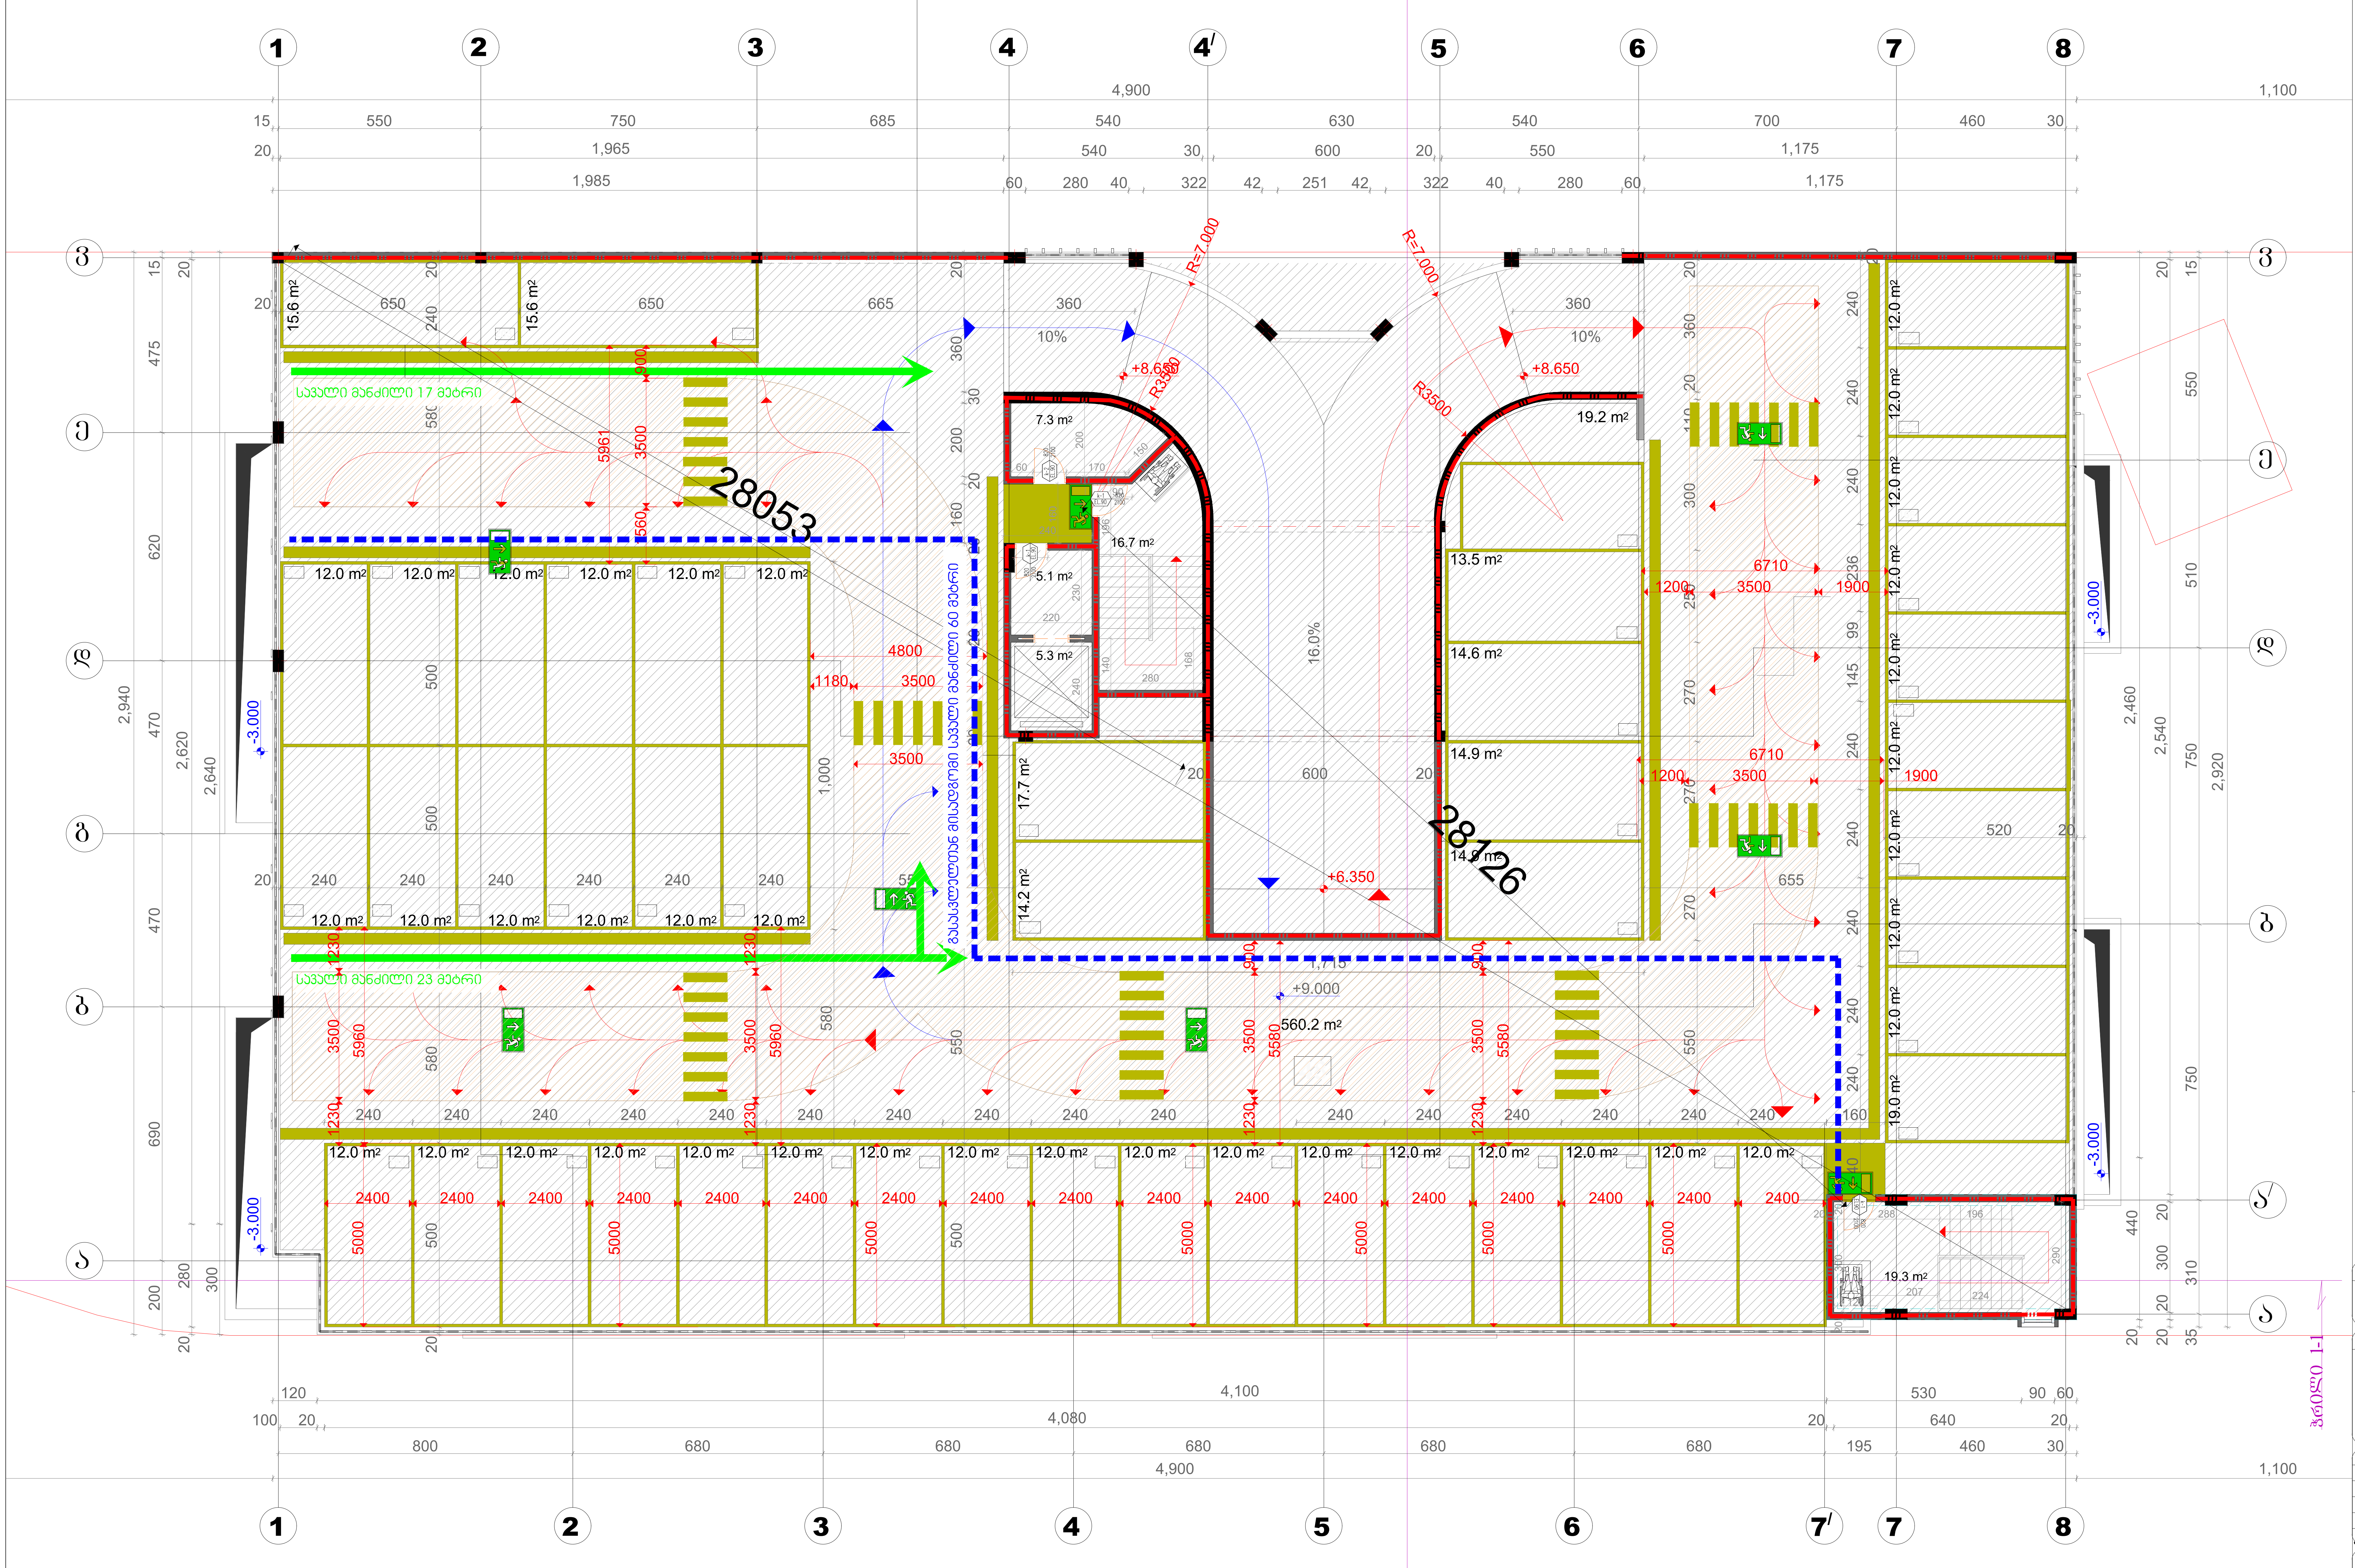

შენიშვნა: საპროექტო შენობის +0.00 ნიშნული შეესაბამება 377.30 აბსოლიტურ ნიშნულს

დაკავებულობის ჯგუფების აღნიშვნები

დაკავებულობის ჯგუფები	დაკავებულობის ჯგუფის აღნიშვნა	ფერის კოდი
თავშეყრის ჯგუფი (თვ)		RGB (34,139,34)
საქმიანი ჯგუფი (სქ)		RGB (79,12,187)
საგანმანათლებლო ჯგუფი - (სგ)		RGB (245,99,20)
სამრეწველო ჯგუფი (სმ)		RGB (160,32,240)
დიდი საფრთხის შემცველი ჯგუფი- (დსშ)		RGB (94,8,58)
დაწესებულებითი ჯგუფი (დწ)		RGB (0,0,255)
სავაჭრო ჯგუფი (სვ)		RGB (255,0,0)
საცხოვრებელი ჯგუფი (სც)		RGB (220,185,0)
სასაწყობო ჯგუფი (სწ)		RGB (136,135,134)
დამხმარე ჯგუფი (დს)		RGB (57,57,56)

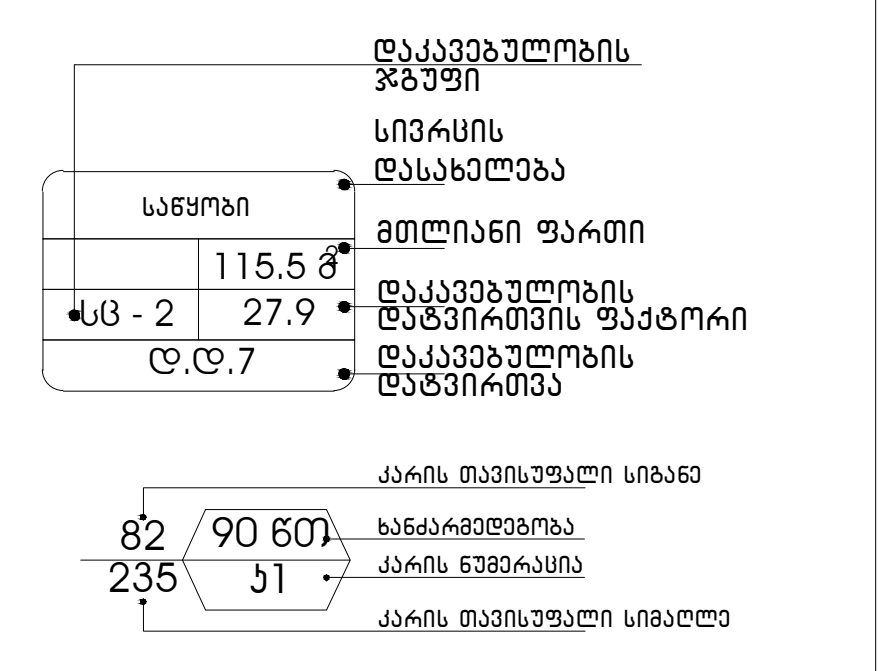

გასასვლელი აღმნიშვნელი განათებული ნიშანი

1 საათიანი ხანძარმედეგობის აღმნიშვნელი ხაზი

2 საათიანი ხანძარმედეგობის აღმნიშვნელი ხაზი

გასასვლელთან მისადგომი მაქსიმალური სავალი მანძილი

დამკვეთი	შ.პ.ს. „ას ჯორჯია"
მრავალ ადგილიანი ავტოსადგომი	
საპროექტო ობიექტის მისამართი	ქ. თბილისი, ისანი-სამგორის რ-ნი, ქაქუცა ჩოლოყაშვილისა და მდ. მტკვარს შორის, ნაკვ. № 01.17.14.003.517
დირექტორი	გ. მეგრელიშვილი
პრ. ავტორი	გ. მეგრელიშვილი
	მ. მეგრელიშვილი
შეასრულა	მ. მეგრელიშვილი
კონსტრუქტორი	გ. ჩხიკვაძე

გეგმა +9.00 ნიშნულზე

ფორმატი	სტადია	ფურც.	თარიღი	მასშტაბი
A-3	მ.პ.	№ 3	20.10.25	1:100

$K_2 = 0.0\ m^2$

შ.პ.ს. "მალუგი"

თბილისი, ფოცხვერაშვილის ქუჩა №16
ტელ: + 995 5 55 668 555

ჯგუფები	ჯგუფის აღნიშვნა	
მუავეკის ჯგუფი (მე)		RG
საათიანი ჯგუფი (სა)		RG
სპანგასანძლიანი ჯგუფი – (სპ)		RG
სპორანგული ჯგუფი (სპ)		RG
ტიტი სუსტიის ჯვაულის ჯგუფი- (ტს)		R
ტაბესებელებიანი ჯგუფი (ტბ)		R
სპასანარ ჯგუფი (სპ)		R
სახორაბელი ჯგუფი (სა)		RG
სასაფოთარ ჯგუფი (სწ)		RGB
ტაბიგაკა ჯგუფი (ტწ)		RG

1 საათიანი ხანძა
აღმნიშვნელი ხაზ

2 საათიანი ხანძა
აღმნიშვნელი ხაზ

ᲜᲘᲨᲜᲣᲚᲘ ᲨᲔᲔᲡᲐᲑᲐᲛᲔᲑᲐ 377.30 ᲐᲑᲡᲝᲚᲘᲢᲣᲠ ᲜᲘᲨᲜᲣᲚᲡ

ᲨᲔᲜᲘᲨᲕᲜᲐ: ᲡᲐᲞᲠᲝᲔᲥᲢᲝ ᲨᲔᲜᲝᲑᲘᲡ +0.00 ᲜᲘᲨᲜᲣᲚᲘ ᲨᲔᲔᲡᲐᲑᲐᲛᲔᲑᲐ 377.30 ᲐᲑᲡᲝᲚᲘᲢᲣᲠ ᲜᲘᲨᲜᲣᲚᲡ

202451630

MALU

დამკვეთი	შ.პ.ს. „ახ ჯ
	მრავალ ადგილია
	ავტოსადგომი
საპროექტო ობიექტის მისა	
	ქ. ობილისი,
	ისანი-სამგორის რ
	ქაქუცა ჩოლოყაშვ
	და მდ. მტკვარს შ
	ნაკვ. № 01.17.14.00
დირექტორი	გ. ყეგრელიშვილი
არქ. ავტორი	გ. ყეგრელიშვილი
	გ. ყეგრელიშვილი
შესრულა	გ. ყეგრელიშვილი
ჯონსტრუქტორი	ზ. ნიკაძე

ჭრილი

ფორმატი	სტადია	ფურც	თარიღ
A-3	მპ	№ 3	20.10.2

K_2= 0.0 m²

შ.პ.ს. "ე

თბილისი ' ფოცხვერაშვილის ქუჩ
ტელ: + 995 5 55 668 555

mravaladgiliani avtosadgomis proeqti q.Tbilisi,isani-samgoris raioni, qaquca Coloyasvilis quCisa mdinare mtkvars Soris

(s.k #01/17/14/003.517)

მისაწვდომობის პროექტი

საქართველოს მთავრობის 2016 წლის 28 იანვარის №41
დადგენილებასთან ტექნიკური რეგლამენტის შენობა-ნაგებობის
უსაფრთხოების წესების დამტკიცების თაობაზე შესაბამისობის
ანალიზი

გეგმა -3.00 ნიშნულზე

დახურული აუტოსადგომი	
--	1266.082

დამხმარე ფართი	
--	93.782

პროექტი 2-2

1 2 3 4 4/ 5 6 7 7/ 8

130 15 550 750 685 540 630 540 700 460 30 — 4,900 — 1,100
30 100 30 1,955 20 1,150 20 1,695 30
130 30 520 30 720 30 655 60 280 40 322 42 251 42 322 40 280 60 655 60 400 60

ბ ე ვ გ ბ ა

2,910 1,030 470 410 470 470 410 800 690 830 170

28053

29434

R=7,000 R=3,500 R=3,500 R=3,500 R=7,000 R=7,000 R=7,000 R=3,500

3.000

580.0 m²

დამხმარე ფარეხი სახანძრო სისტემებისთვის წყლის რეზერვუარი სატუმბო
93.7 m²

13.0 m² 13.6 m² 12.6 m² 12.0 m² 12.6 m² 13.1 m² 12.5 m²
13.4 m² 13.6 m² 12.6 m² 12.0 m² 13.2 m²
13.4 m² 13.6 m² 12.6 m² 12.0 m² 13.2 m²
16.1 m² 16.1 m² 16.1 m² 16.1 m² 16.1 m² 14.6 m²
7.3 m² 3.8 m² 16.7 m² 5.1 m² 5.3 m² 16.7 m² 13.2 m² 14.5 m²
19.4 m² 18.8 m² 13.7 m² 13.7 m² 13.9 m² 13.2 m² 14.5 m²
13.1 m² 13.7 m² 12.7 m² 13.0 m² 12.0 m² 12.7 m² 12.7 m² 12.1 m² 12.5 m²

220 30 650 30 650 30 650 30 650 30 650 30 600 750 120
100 30 2,505 20 600 20 975 20 710 30
145 800 680 680 365 315 680 680 195 460 30
5,030 — 1,100

1 2 3 4 5 6 7/ 7 8

შენიშვნა: საპროექტო შენობის +0.00 ნიშნული შეესაბამება 377.30 აბსოლიტურ ნიშნულს

შენიშვნები
მოსატანელი ავტომანქანების სიგრძეები

ვარიანტი 1 — 1700
ვარიანტი 2 — 1600
ვარიანტი 3 — 1900
ვარიანტი 4 — 1000

მათსაწყისი სვეტის კარგად გაბეტონებულობის - ჯვრისწერის ცარიელი წერტილიდან მოსაჭიმი ბალთა
მათსაწყისი სვეტის კარგად გაბეტონებულობის - ჯვრისწერის ცარიელი წერტილიდან მოსაჭიმი ბალთა
მათსაწყისი სვეტის კარგად გაბეტონებულობის - ჯვრისწერის ცარიელი წერტილიდან მოსაჭიმი ბალთა
მათსაწყისი სვეტის კარგად გაბეტონებულობის - ჯვრისწერის ცარიელი საბოლო მოსაჭიმი წერტილიდან მოსაჭიმი ბალთა
მათსაწყისი სვეტის კარგად გაბეტონებულობის - ჯვრისწერის ცარიელი წერტილიდან მოსაჭიმი ბალთა
მათსაწყისი სვეტის კარგად გაბეტონებულობის - ჯვრისწერის ცარიელი საბოლო მოსაჭიმი წერტილიდან მოსაჭიმი ბალთა
120 მმ. მე მოსაჭიმელია მოგზაური
მათსაწყისი სვეტის კარგად გაბეტონებულობის - ჯვრისწერის ცარიელი საბოლო მოსაჭიმი წერტილიდან მოსაჭიმი ბალთა
120 მმ. მე მოსაჭიმელია მოგზაური

მოსაჭიმელი სალტეები

შენიშვნები

1.ნაბეჭდის ზედაპირები მოთხოვნა ისე, რომ იქნება მბზინავი, მბარე და არასასარგებლო.

შენიშვნა
ნაბეჭდის ზედაპირები უნდა იყოს მბზინავი, მბარე, და არასასარგებლო და უნდა შეესაბამებოდეს 302-ჯვეთას.
ნაბეჭდის ზედაპირებზე ღონის ცვლილება უნდა შეესაბამებოდეს 303-ე ჯვეთას.
ავტომანქანად მოძრავი კარი უნდა შეესაბამებოდეს 404.3 ჯვეთის მოთხოვნებს.
საკონტროლო ღონისძიების ცვლილება ან მთვლელობის დროს განსაზღვრებული რაიმე სახის ცვლილება არსებული ან განვითარებული პროექტებიდან შეესაბამოს, ანალოგიურად გამოიწვევს წარმოდგენილი შეხედულების გაუქმებას, ასევე განის არაშესაბამისი პროექტის კორექციას და ახალი სამშენებლო ნებართვის მიღების აუცილებლობას.

1 საათიანი ხანძარმედეგობის აღმნიშვნელი ხაზი

2 საათიანი ხანძარმედეგობის აღმნიშვნელი ხაზი

202451630 MALUGI

დამკვეთი	შ.პ.ს. „ას ჯორჯია„
	მრავალ ადგილიანი ავტოსადგომი
საპროექტო ობიექტის მისამართი	ქ. თბილისი, ისანი-სამგორის რ-ნი, ჭაჭუცა ჩოლოყაშვილისა და მდ. მტკვარს შორის, ნაკვ. № 01.17.14.003.517
დირექტორი	გ. მეგრელიშვილი
არ. ავტორი	გ. მეგრელიშვილი
	გ. მეგრელიშვილი
შესრულა	გ. მეგრელიშვილი
ტექნიკური კონტროლი	გ. ნინოშვილი

გეგმა -3.00 ნიშნულზე

ფორმატი	სკალა	ფურც.	თარიღი	მასშტაბი
A-3	მპ	№ 3	20.10.25	1:100

K_2= 0.0 m²

შ.პ.ს. "მალუგი"
თბილისი ' ფოცხვერაშვილის ქუჩა №16
ტელ: + 995 5 55 668 555

gegma +/-0.00 niSnul ze

ღია ავტოსადგომი	
--	1365.082

პროფილი 2-2

ნიშნულები: 376.68, 376.95, 376.75, 376.97, 376.79, 376.89, 376.85, 376.90, 376.94, 376.82, 376.95, 376.79, 376.86, 376.80, 376.75, 376.82, 376.73, 376.83, 376.70, 376.69, 376.67

+0.00 | -3.000 | -2.650 | R7000 | R7200 | R3500 | +0.350 | ±0.000=377.30

7.3 m² დაზგარე ზარდი | 16.7 m² | 5.1 m² | 5.3 m² | 156.1 m² | 605.5 m²

13.4 m² | 13.6 m² | 12.6 m² | 12.0 m² | 13.2 m² | 16.0 m² | 18.8 m² | 13.7 m² | 20.5 m² | 21.1 m² | 14.5 m² | 18.4 m² | 18.3 m²

შენიშვნა: საპროექტო შენობის +0.00 ნიშნული შეესაბამება 377.30 აბსოლიტურ ნიშნულს

მენიშვნები

მოსატანელია

ვარიანტი 1 | ვარიანტი 2 | ვარიანტი 3 | ვარიანტი 4

მათსუნველი სისტემა აირის მიმღებარატურის - ინდივიდუალური კაბინის წინაშე მოსაწყობი - მაგრძელი ტიპი

მათსუნველი სისტემა აირის მიმღებარატურის - ინდივიდუალური კაბინის წინაშე მოსაწყობი - მოკლე ტიპი

მათსუნველი სისტემა აირის მიმღებარატურის - ინდივიდუალური კაბინის ზედაპირზე მოსაწყობი - მაგრძელი ტიპი

მათსუნველი სისტემა აირის მიმღებარატურის - ინდივიდუალური კაბინის ზედაპირზე მოსაწყობი - მაგრძელი ტიპი

მათსუნველი სისტემა აირის მიმღებარატურის - ინდივიდუალური კაბინის ზედაპირზე მოსაწყობი - მოკლე ტიპი

მათსუნველი სისტემა აირის მიმღებარატურის - ინდივიდუალური კაბინის ზედაპირზე მოსაწყობი - მოკლე ტიპი

მოსაწყობი სველი ზონა

მენიშვნები

1.ობიექტის ზემდგომი ორგანო მოქმედებს იმ ტერიტორიაზე, სადაც ობიექტის მშენებლობა ან ექსპლუატაცია ზეგავლენას ახდენს ატმოსფერული ჰაერის ხარისხზე, ხმაურის დონეზე, ნიადაგის ნაყოფიერებაზე, ზედაპირული და მიწისქვეშა წყლების ხარისხზე, ნიადაგის ზედაპირის ფორმირების პროცესებზე, ნიადაგის ეროზიაზე, ნიადაგის ფიზიკურ თვისებებზე, ნიადაგის ქიმიურ თვისებებზე, ნიადაგის ბიოლოგიურ თვისებებზე, ნიადაგის ნაყოფიერების ცვლილებაზე, ნიადაგის დაბინძურებაზე, ნიადაგის დეგრადაცია

ᲒᲔᲒᲛᲐ +3.00 ᲓᲐ +6.00 ᲜᲘᲨᲜᲣᲚᲔᲑᲖᲔ

ᲦᲘᲐ ᲐᲦᲛᲝᲡᲐᲕᲚᲔᲒᲘᲡᲘ	
--	1365.082

ᲞᲠᲝᲤᲘᲚᲘ 2-2

R=7.000 R=7.200 R3500 R3500 +2.650 +2.650 +3.350 +3.000 -3.000 -3.000 -3.000 -3.000 10% 10% 10% 16.0% 591.8 m² 1,035

ᲨᲔᲜᲘᲨᲕᲜᲐ: ᲡᲐᲞᲠᲝᲔᲥᲢᲝ ᲨᲔᲜᲝᲑᲘᲡ +0.00 ᲜᲘᲨᲜᲣᲚᲘ ᲨᲔᲔᲡᲐᲑᲐᲛᲔᲑᲐ 377.30 ᲐᲑᲡᲝᲚᲘᲢᲣᲠ ᲜᲘᲨᲜᲣᲚᲡ

ᲛᲔᲜᲘᲨᲕᲜᲔᲑᲘ
ᲛᲝᲡᲐᲖᲐᲠᲘᲒᲔᲑᲔᲚᲘ ᲡᲘᲜᲐᲠᲘᲡᲔᲑᲘ

ᲕᲐᲠᲘᲐᲜᲢᲘ 1 ᲕᲐᲠᲘᲐᲜᲢᲘ 2 ᲕᲐᲠᲘᲐᲜᲢᲘ 3 ᲕᲐᲠᲘᲐᲜᲢᲘ 4

ᲛᲐᲡᲘᲜᲯᲔᲠᲘᲡ ᲡᲐᲮᲣᲠᲖᲔ ᲐᲠᲛᲐᲢᲣᲠᲘ ᲙᲘᲒᲮᲘᲡ ᲛᲝᲬᲧᲝᲑᲘᲚᲝᲑᲘᲡ - ᲓᲔᲜᲘᲡᲣᲚᲘ ᲙᲐᲠᲘ ᲛᲘᲜᲘᲛᲣᲛ ᲛᲝᲜᲐᲙᲕᲔᲗᲘᲡ - ᲒᲐᲛᲐᲠᲗᲣᲚᲘ ᲡᲐᲮᲔᲓᲐᲕᲘ

გეგმა +9.00 ნიშნულზე

ღია ავტოსადგომი	
--	1395.082

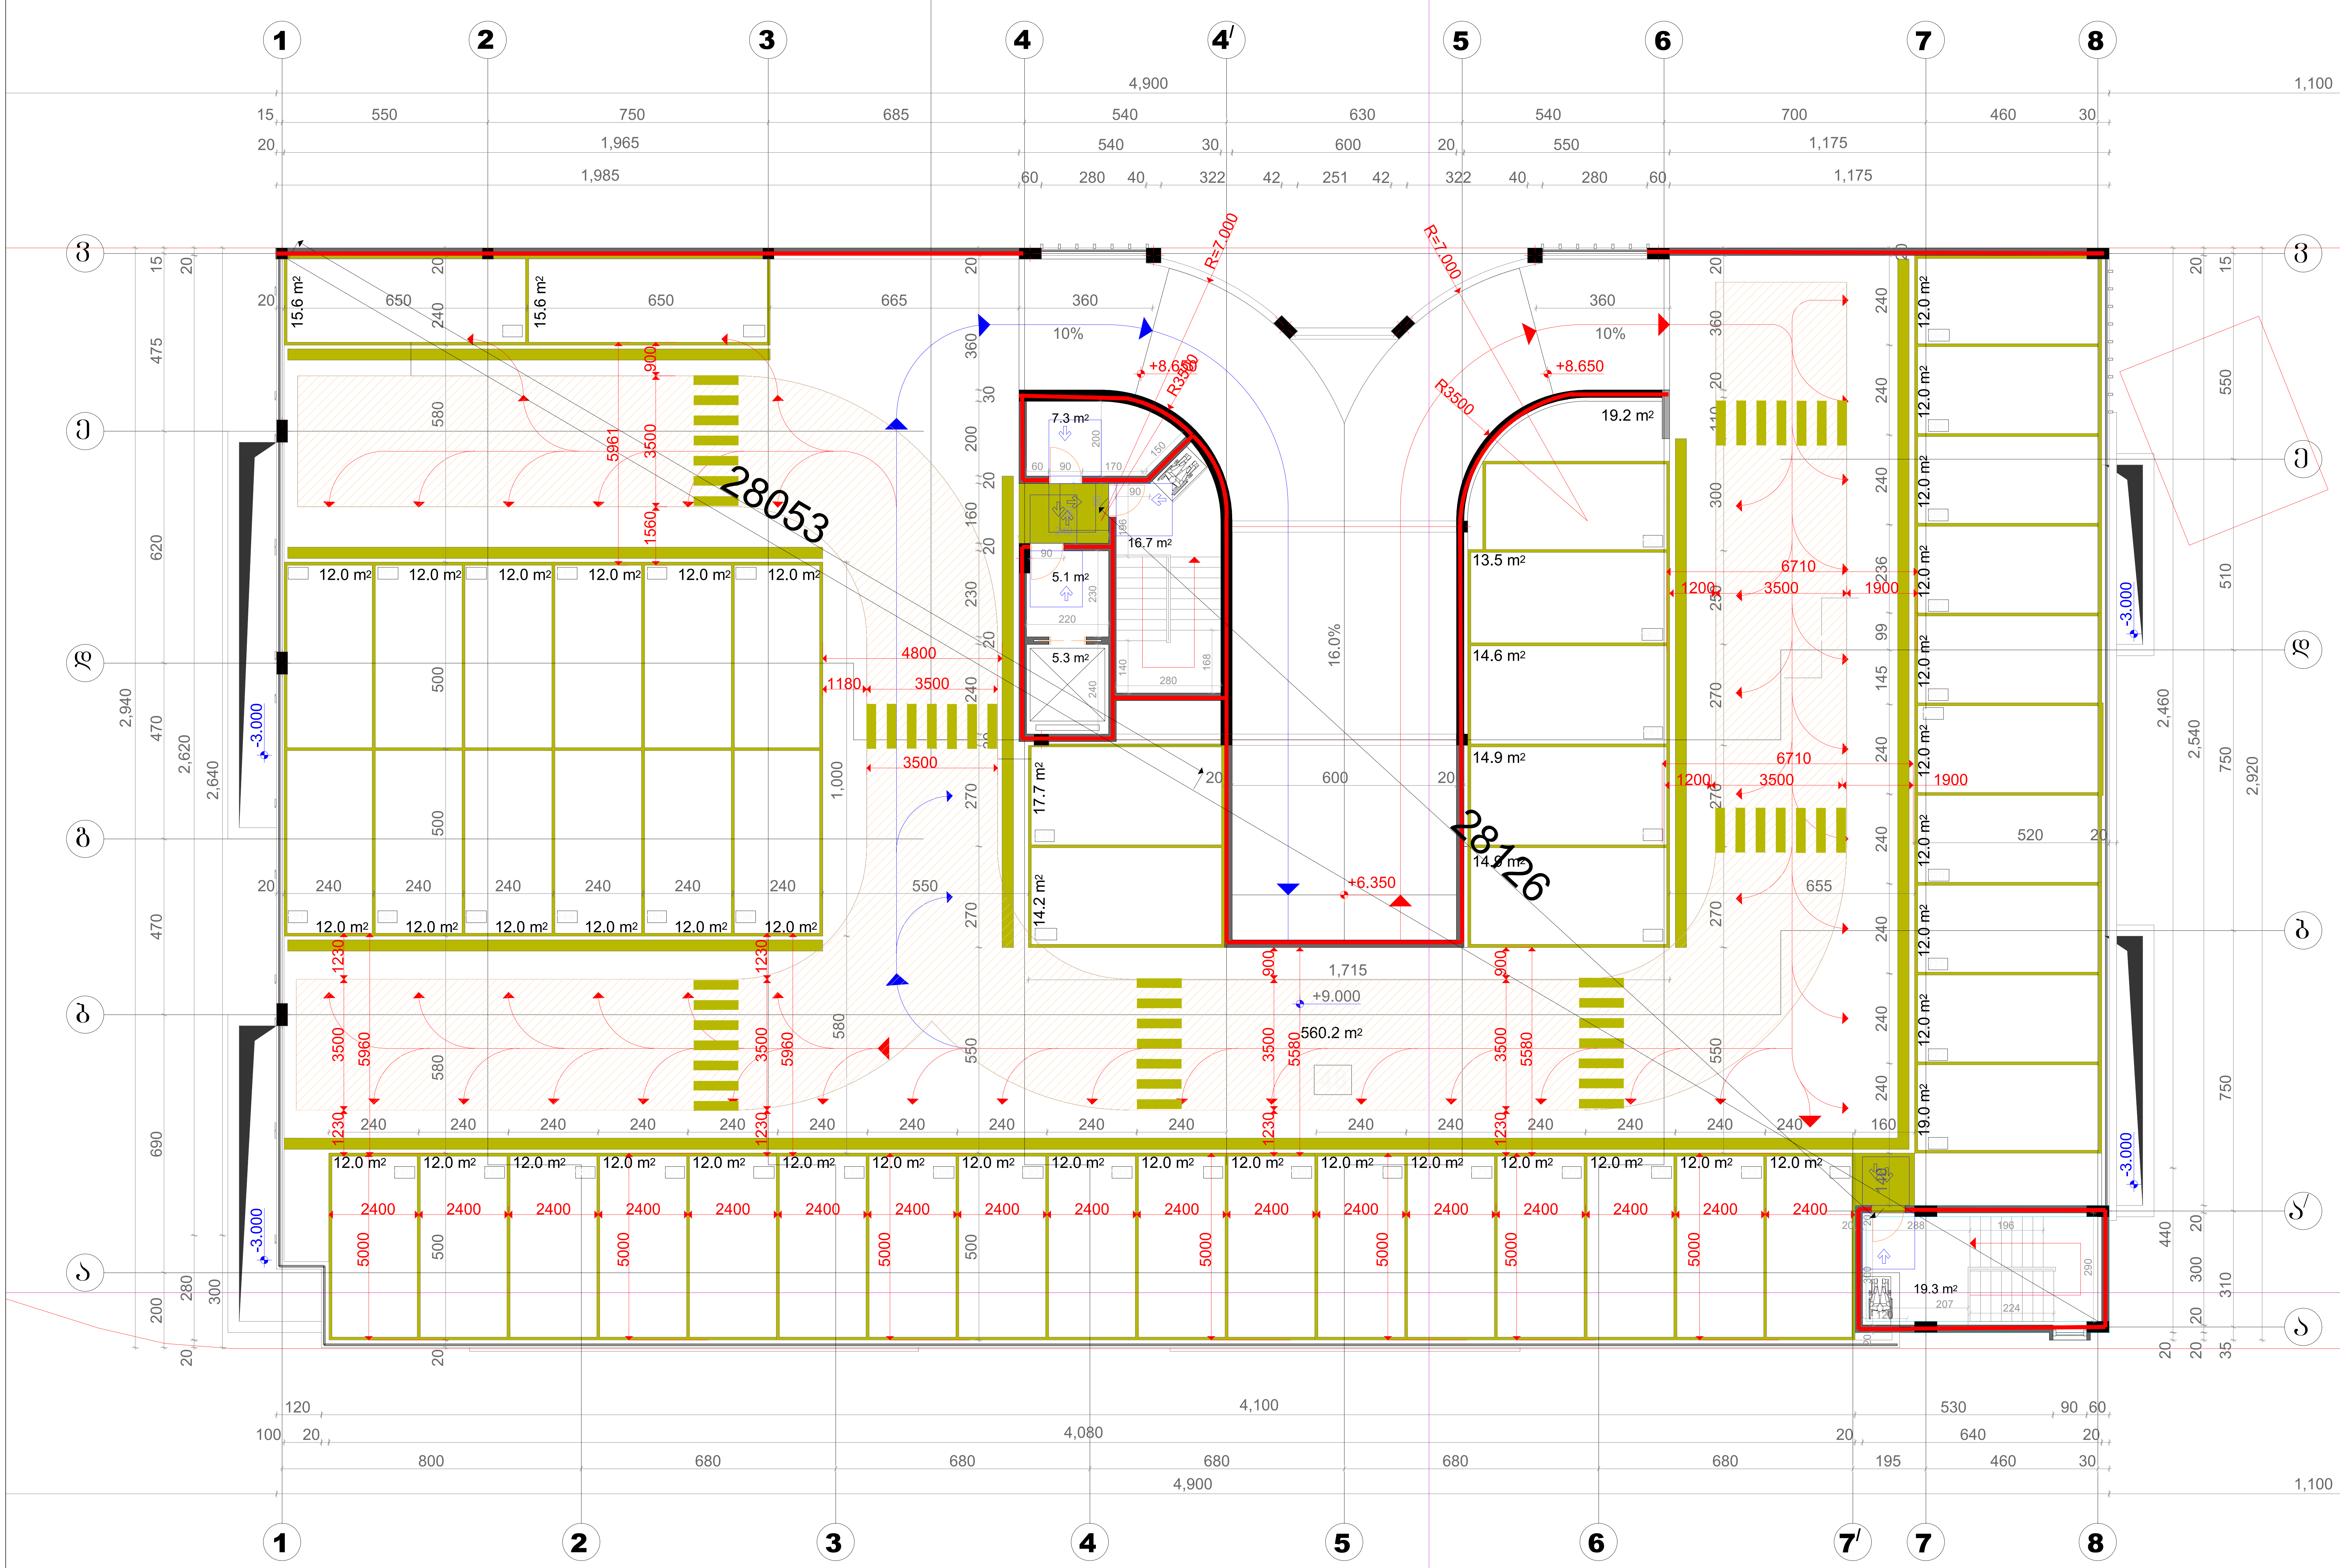

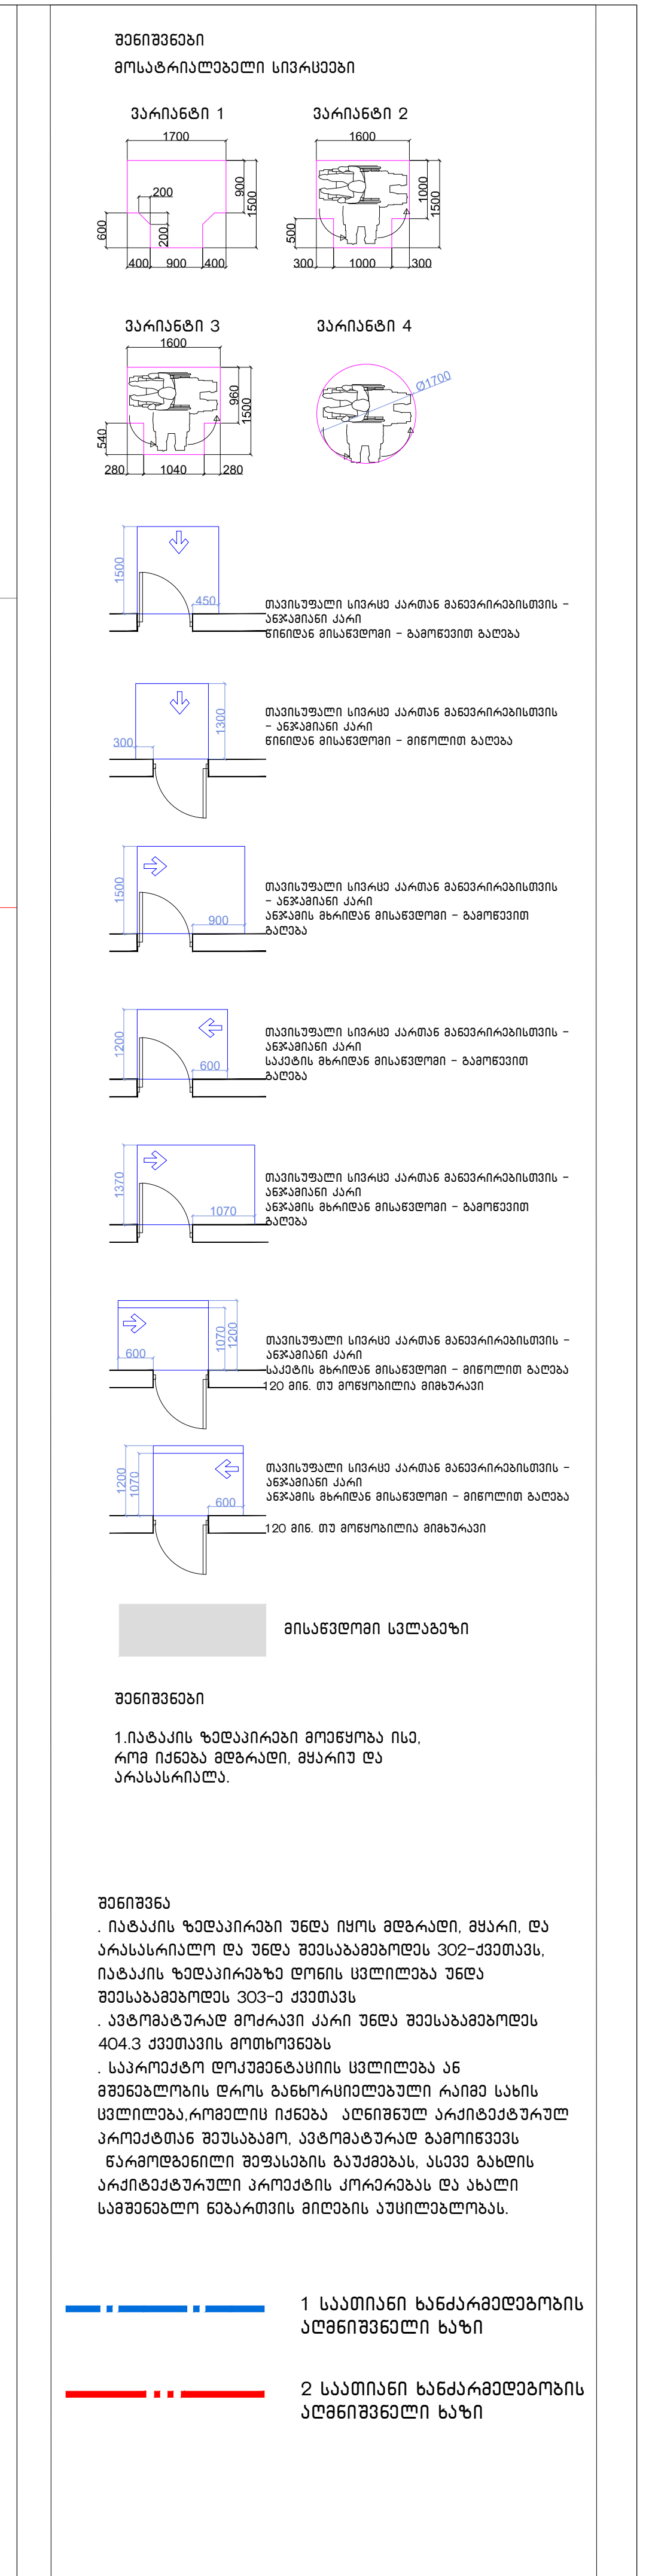

შენიშვნა: საპროექტო შენობის +0.00 ნიშნული შეესაბამება 377.30 აბსოლუტურ ნიშნულს

დამკვეთი	შ.პ.ს. ,,ას ჯორჯია,,

მრავალ ადგილიანი ავტოსადგომი

საპროექტო ობიექტის მისამართი
ქ. თბილისი, ისანი-სამგორის რ-ნი, ქაქუცა ჩოლოყაშვილისა და მდ. მტკვარს შორის, ნაკვ. № 01.17.14.003.517

დირექტორი	გ. მეგრელიშვილი
პრ. ავტორი	გ. მეგრელიშვილი
	მ. მეგრელიშვილი
შეასრულა	მ. მეგრელიშვილი
კონსტრუქტორი	გ. ჩხიკვაძე

გეგმა +9.00 ნიშნულზე

ფორმატი	სტადია	ფურც.	თარიღი	მასშტაბი
A-3	მ.პ.	№ 3	20.10.25	1:100

K_2= 0.0 m^2

შ.პ.ს. "მალუგი"

თბილისი, ფოცხვერაშვილის ქუჩა №16
ტელ: + 995 5 55 668 555

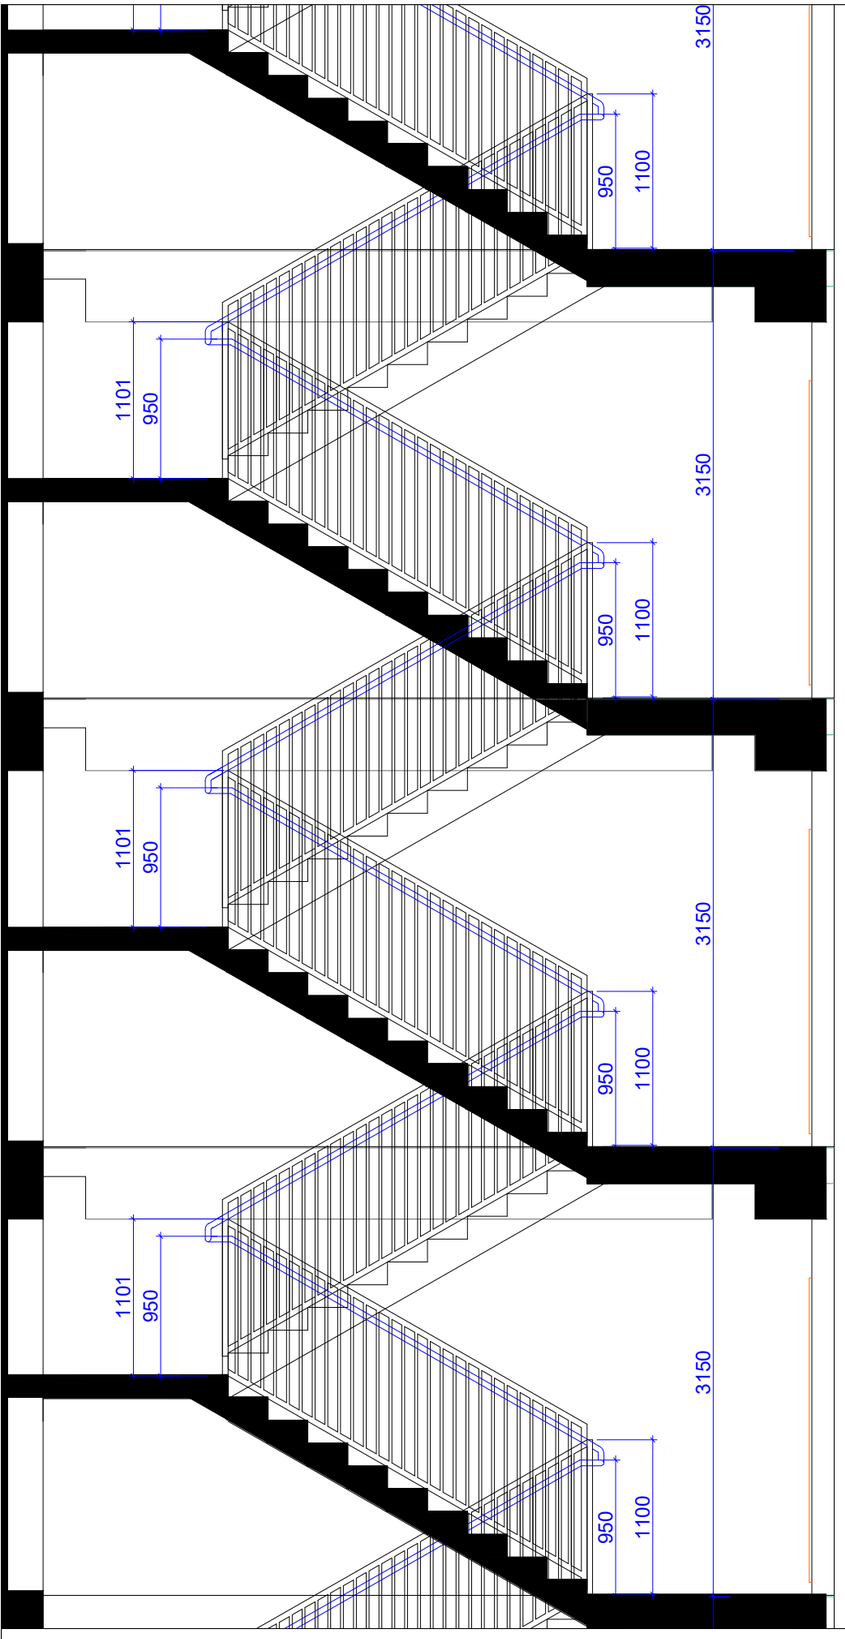

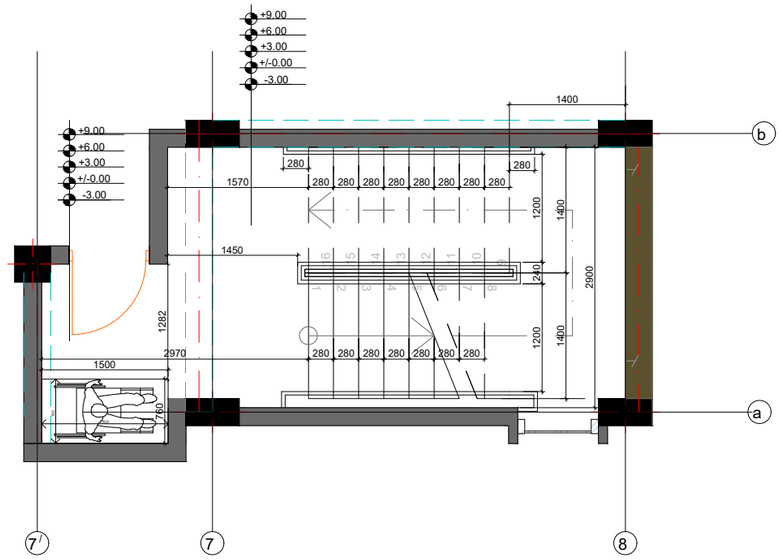

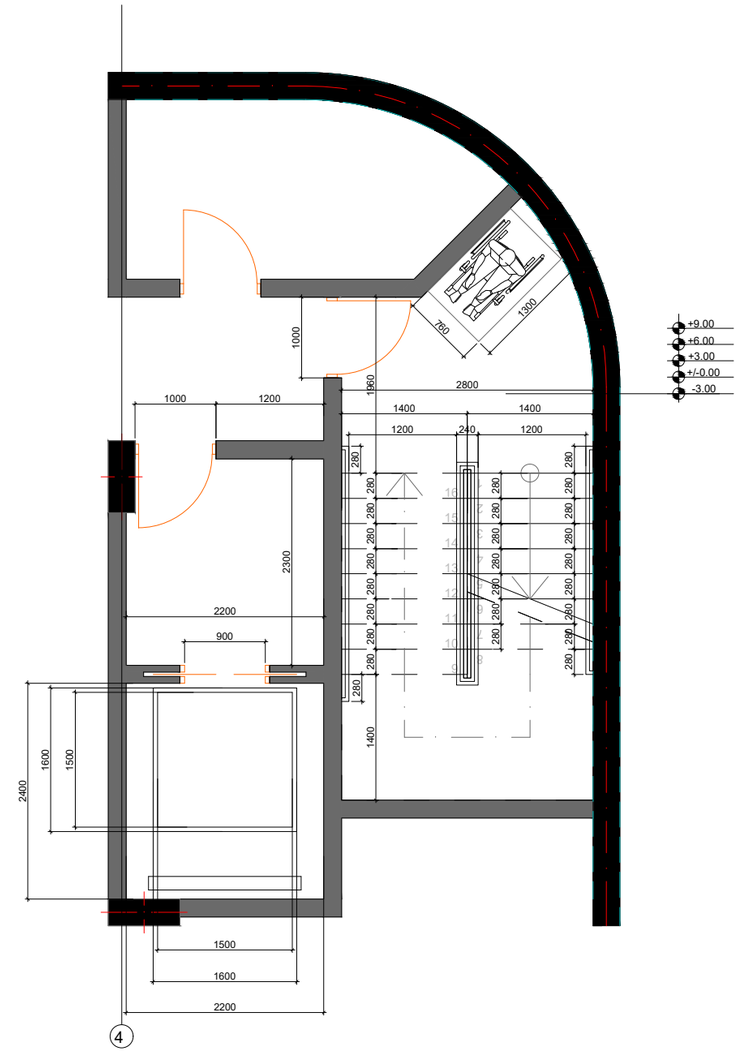

დამკვეთი	შ.პ.ს. „ას ჯორჯია„	საპროექტო ობიექტის მისამართი			
	მრავალ ადგილიანი ავტოსადგომი	ქ. ობილისი, ისანი-სამგორის რ-ნი, ქაქუცა ჩოლოყაშვილისა და მდ. მტკვარს შორის, ნაკვ. № 01.17.14.003.517	დირექტორი	გ. მეგრელიშვილი	
			არქ. ავტორი	გ. მეგრელიშვილი	
				გ. მეგრელიშვილი	
			შესრულა	გ. მეგრელიშვილი	
			კონსტრუქტორი	ნ. ჩხეიძე	

ჭრილი

ფორმატი	სტადია	ფურც.	თარიღი	მასშტაბი
A-3	მპ	№ 3	20.10.25	1:100

K_2= 0.0 m²

შ.პ.ს. "მაღლები"

თბილისი ' ფოცხვერაშვილის ქუჩა №16
ტელ.: + 995 5 55 668 555

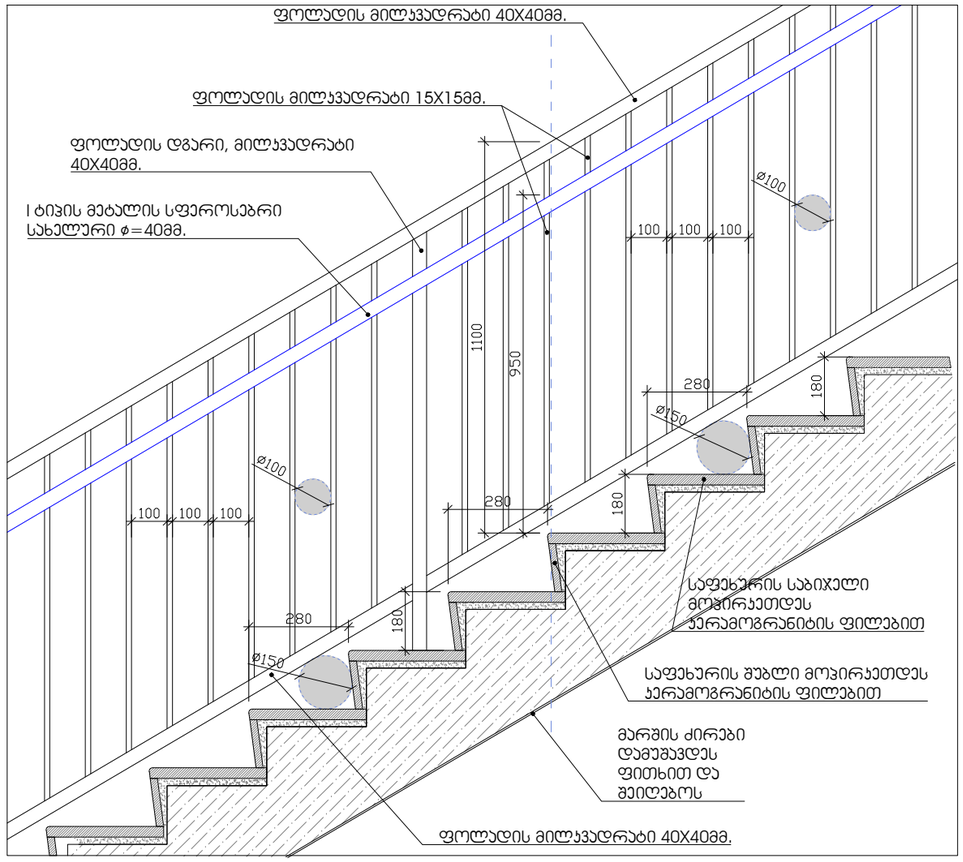

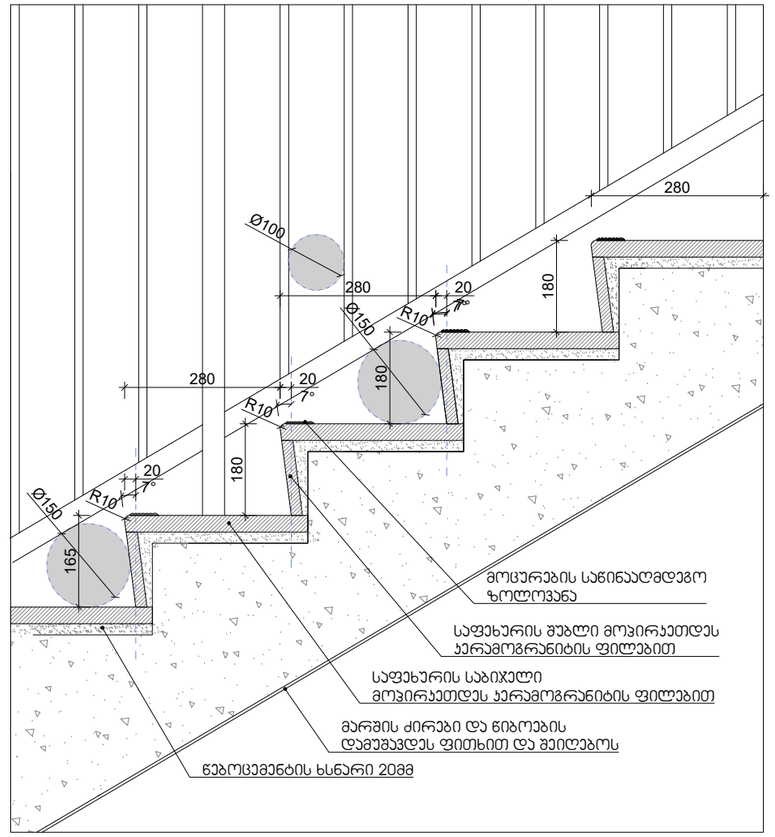

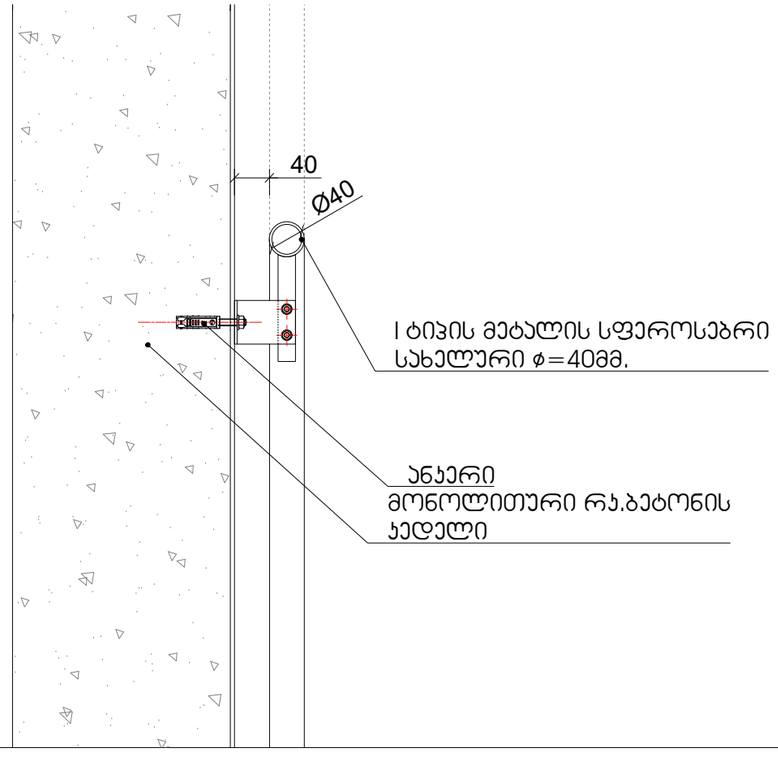

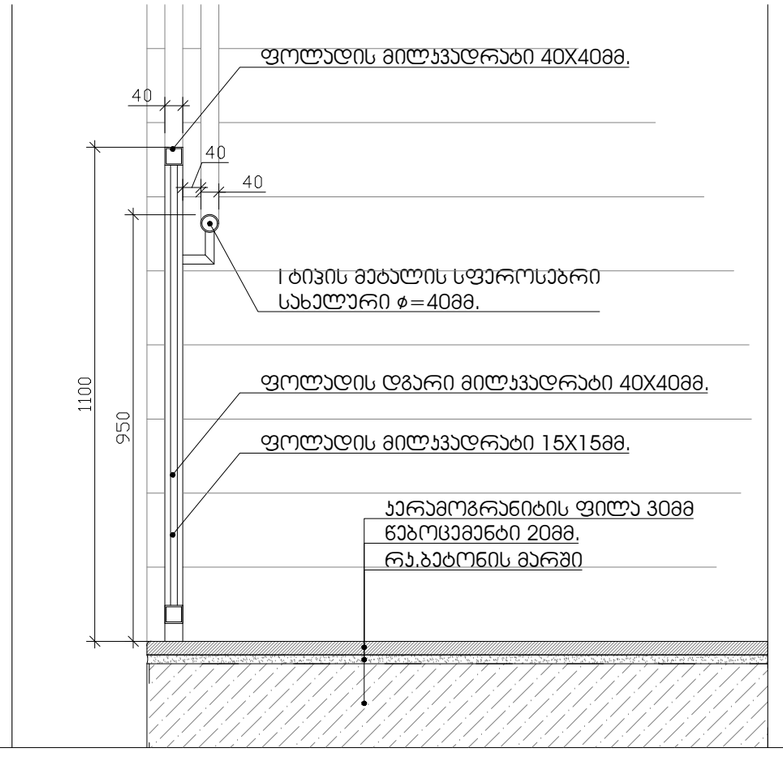

დაკვეთი: შ.პ.ს. „ას ჯორჯია„
მრავალ ადგილიანი ავტოსადგომი

საპროექტო ობიექტის მისამართი
ქ. ობილისი, ისანი-სამგორის რ-ნი, ქაქუცა ჩოლოყაშვილისა და მც. მტკვარს შორის, ნაკვ. № 01.17.14.003.517

დირექტორი: გ. მეგრელიშვილი
არ. ავტორი: გ. მეგრელიშვილი
გ. მეგრელიშვილი
შესრულა: გ. მეგრელიშვილი
ხელმძღვანელი: ნ. ჩხეიძე

ჩრილი

ფორმატი	სტადია	ფურც.	თარიღი	მასშტაბი
A-3	მპ	№ 3	20.10.25	1:100

K_2= 0.0 m²

შ.პ.ს "მაღლივი"
თბილისი ' ფოცხვერაშვილის ქუჩა №16
ტელ.: + 995 5 55 668 555

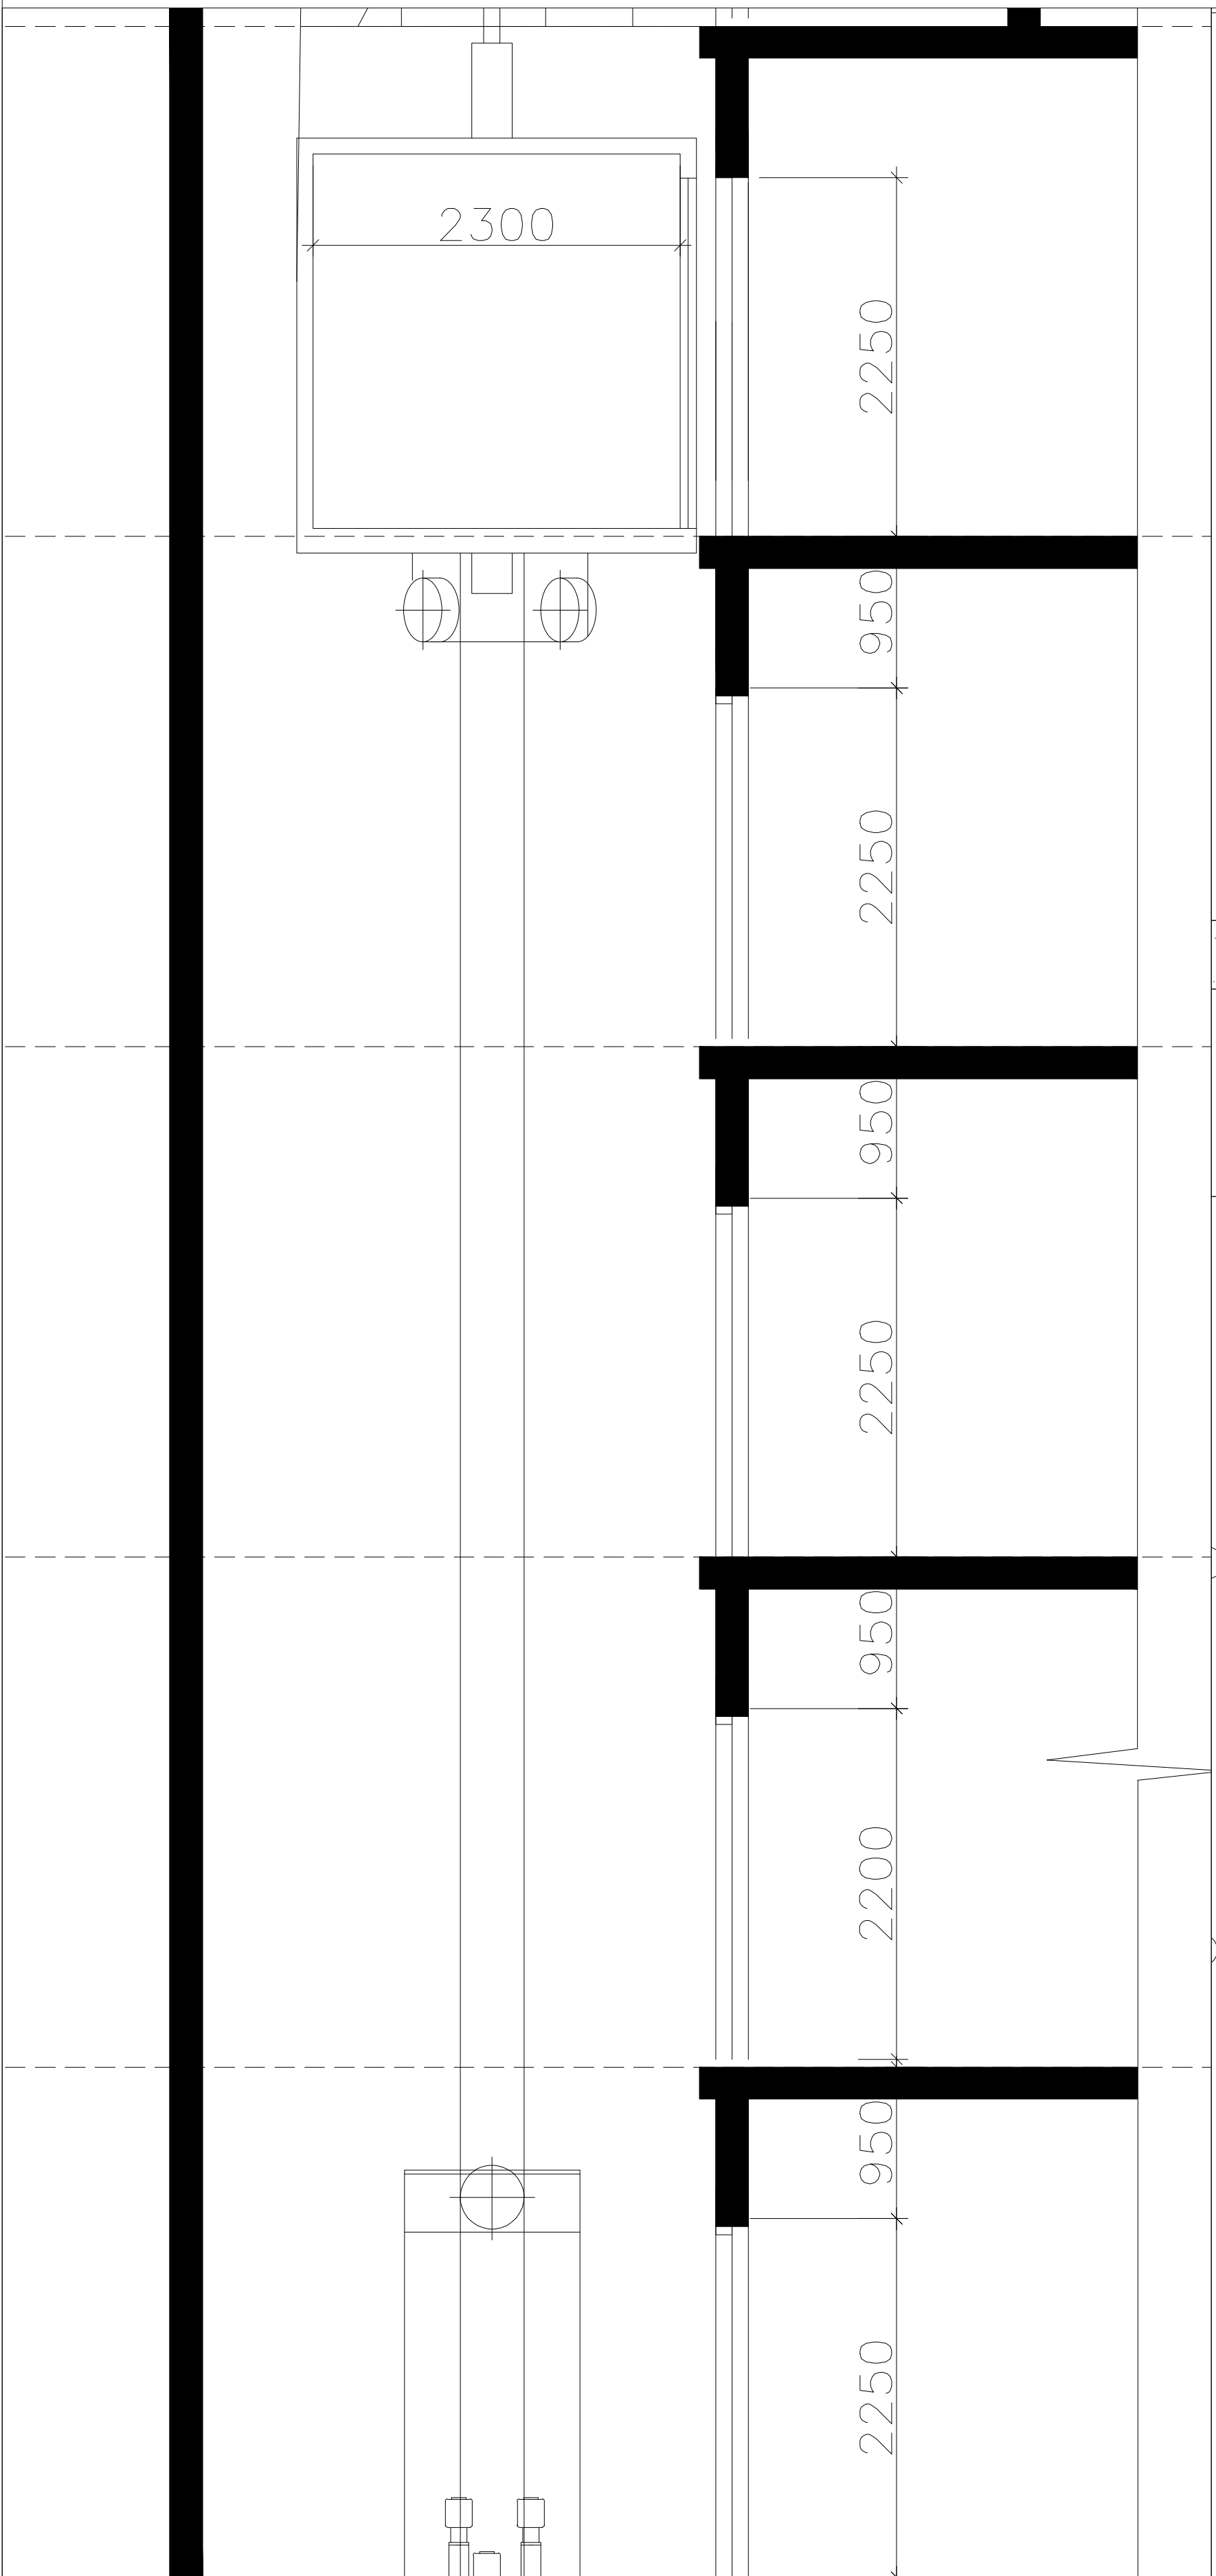

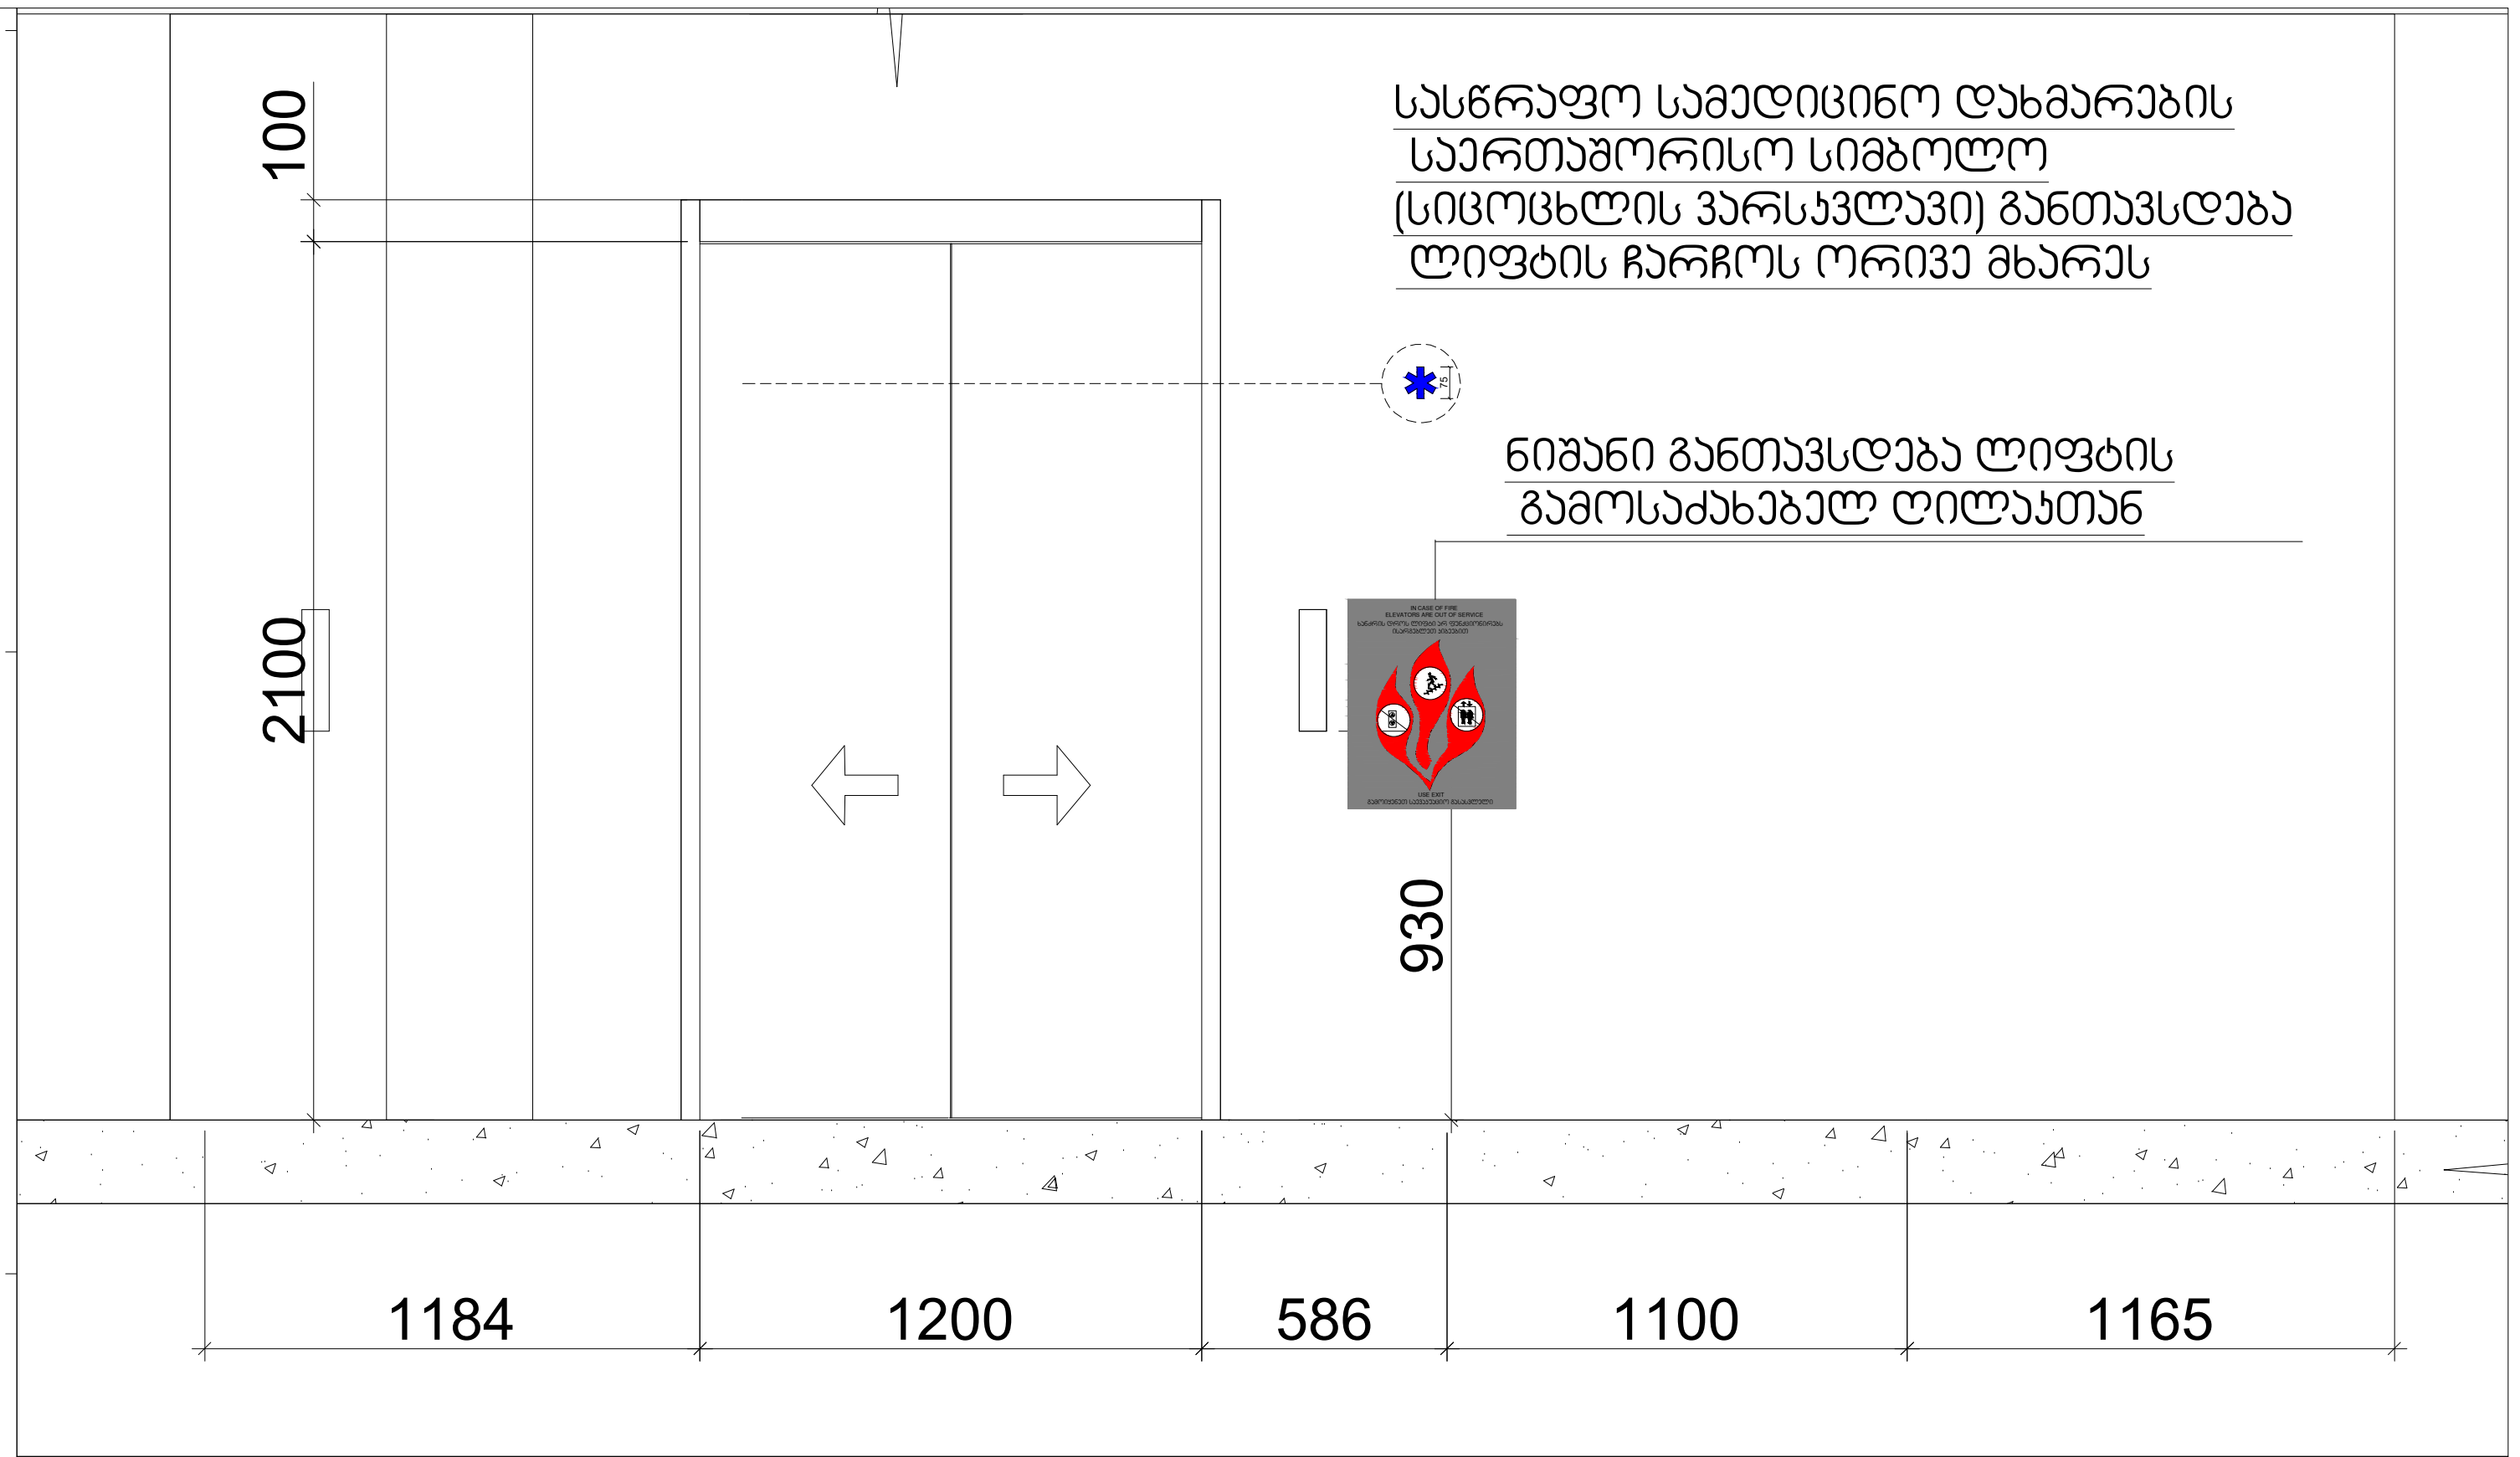

შენიშვნები:
შენობაში გამოყენებულია 408-ე ქვეთავის შესაბამისად შეზღუდული გამოყენების ლიფტი

- ლიფტი შესაბამისობაში იქნება ASME A 17.1/CSA B44 სტანდართან
- ლიფტის გამოსაძახებელი ღილაკები და კლავიშებიშესაბამისობაში იქნება 407.2.1. ქვეთავთან
- ფოიეს სიგნალები შესაბამისობაში იქნება 407.2.2 ქვეთავთან.
- ლიფტის შახტებთან განთავსებული ნიშნები შესაბამისობაში იქნება 407.2.3 ქვეთავთან.
- ლიფტის კაბინის ბალანსირება შესაბამისობაში იქნება 407.4.4-ე ქვეთავთან.
- ლიფტის კაბინის განათება შესაბამისობაში იქნება 407.4.5-ე ქვეთავთან
- ლიფტის კაბინის სამართავები შესაბამისობაში იქნება 407.4.6.-ე ქვეთავთან. მართვის პანელები
- განთავსდება გვერდითა კედლის ცენტრში.
- კაბინის სამართავების აღნიშვნები და მითითებები შესაბამისობაში იქნება 407.4.7.-ქვეთავთან
- კაბინაში მოეწყობა 407.4.10-ე ქვეთავის შესაბამისი საავარიო სიგნალიზაციის მექანიზმები

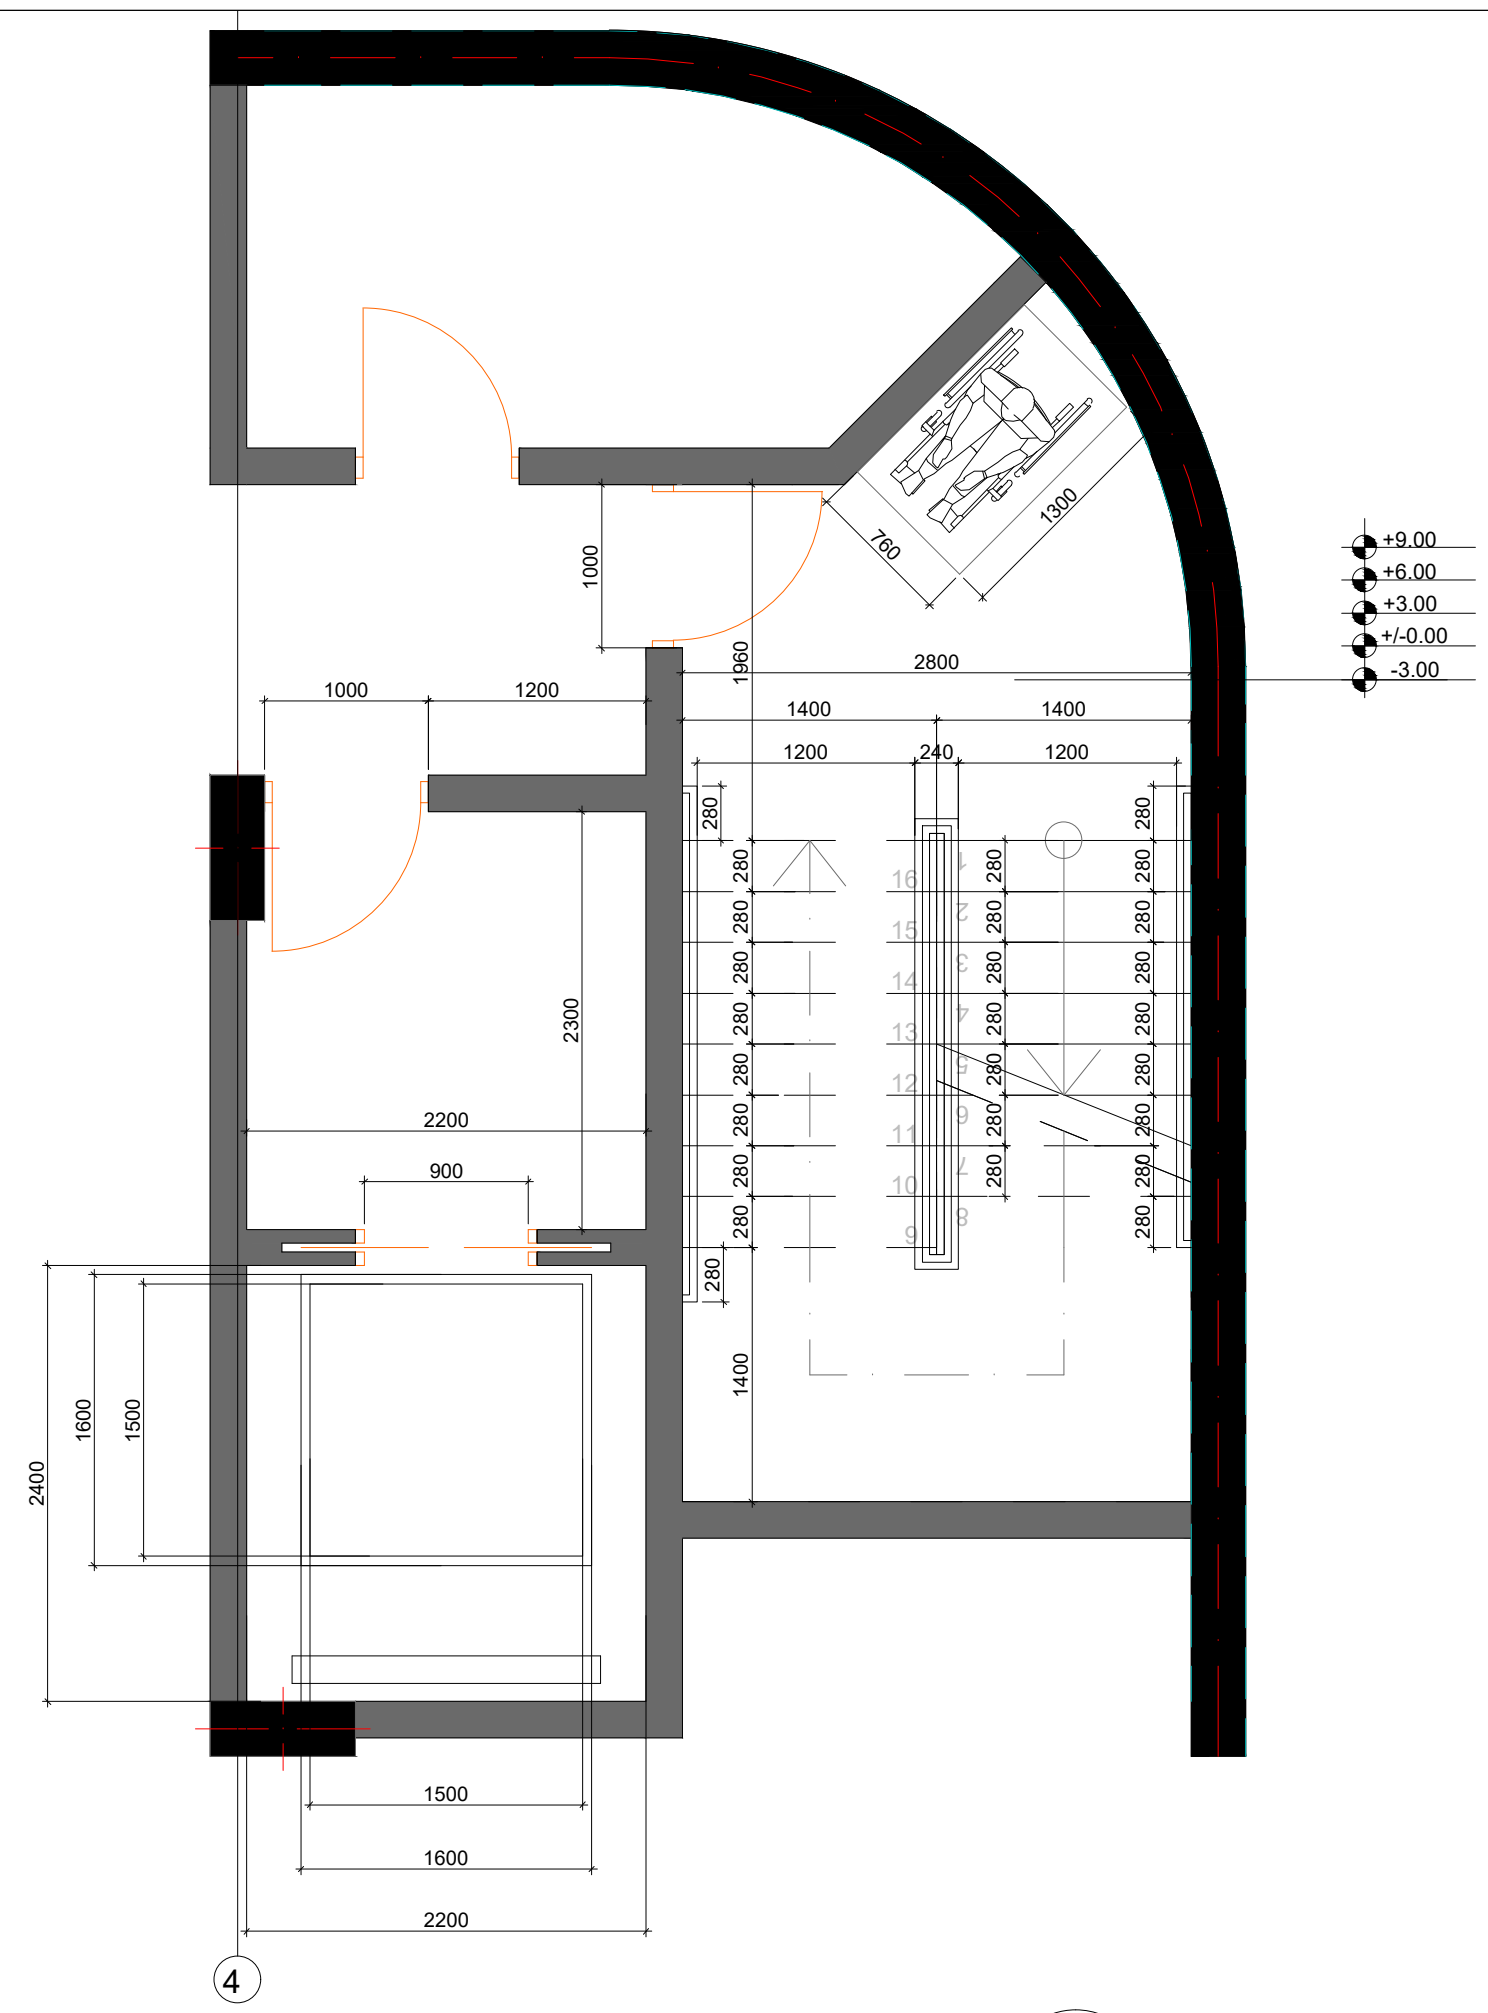

MALUGI
202451630

დამკვეთი	შ.პ.ს. ,,ას ჯორჯია,,
მრავალ ადგილიანი ავტოსადგომი	

საპროექტო ობიექტის მისამართი
ქ. თბილისი, ისანი-სამგორის რ-ნი, ქაქუცა ჩოლოყაშვილისა და მდ. მტკვარს შორის, ნაკვ. № 01.17.14.003.517

დირექტორი	გ. მეგრელიშვილი
არ. ავტორი	გ. მეგრელიშვილი
	გ. მეგრელიშვილი
შეასრულა	გ. მეგრელიშვილი
კონსტრუქტორი	გ. ხხიკვაძე

ფორმატი	სტადია	ფურც.	თარიღი	მასშტაბი
A-3	მ.პ.	№ 3	20.10.25	1:100

$K_2 = 0.0\ m^2$

შ.პ.ს. "მალუგი"
თბილისი ' ფოცხვერაშვილის ქუჩა №16
ტელ: + 995 5 55 668 555

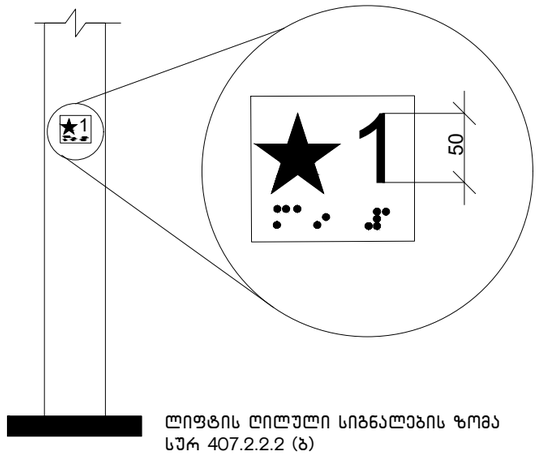

ლიფტის ღილული სიგნალების ზომა
სურ 407.2.2.2 (ბ)

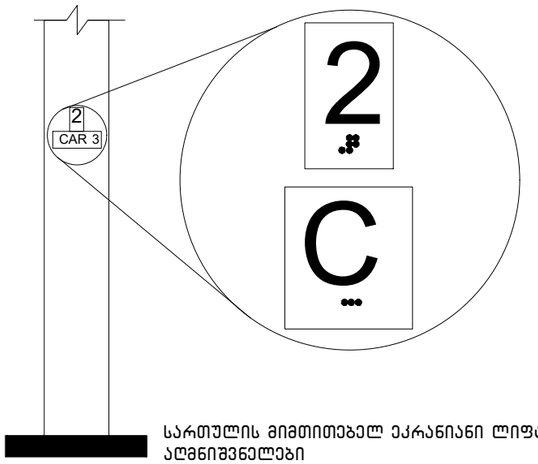

სართულის მიმთითებელ ეკრანიანი ლიფტების
აღმნიშვნელები
სურ. 407.2.3.2 (ა)

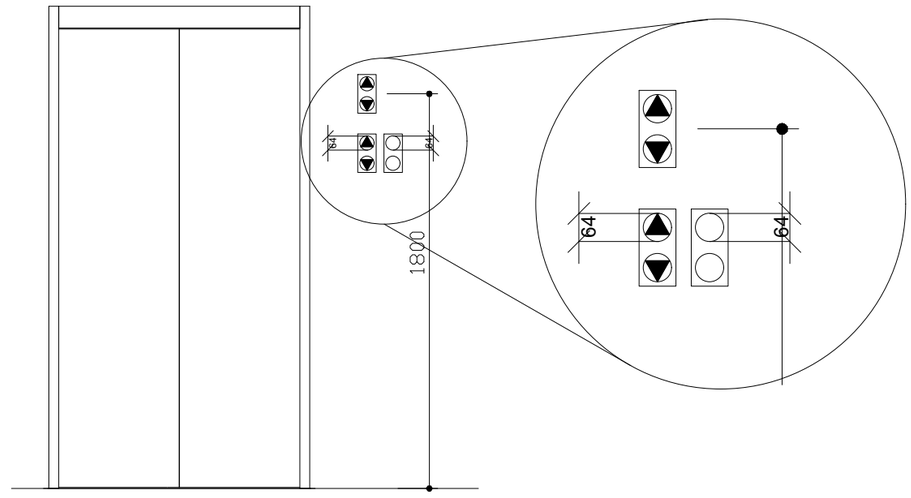

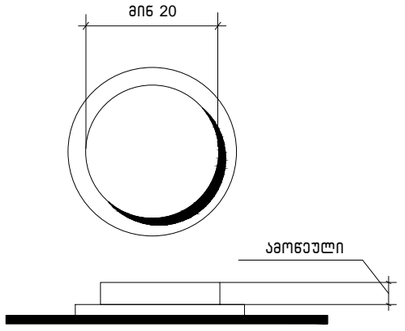

სურ.407.4.6.2
კაბინის სამართავი
ღილაკი

ცხრილი 407.4.7.1.3 - სამართავი ღილაკის ამოცნობა

სამართავი ღილაკის ტიპი	ამობურცული ნიშანი	ბრაილის შეტყობინება	თანაფარდობა (გახსნილი რკალები აღნიშნავს გამოუყენებელ წერტილებს ბრაილის თითოეულ უჯრაში)
3.0 მმ TYP. BETWEEN ELEMENTS 16.0 მმ 4.8 მმ DOOR OPEN		op“en”	2.0 მმ 2.0 მმ
REAR/SIDE DOOR OPEN		op“en”	
DOOR CLOSE		close	
REAR/SIDE DOOR CLOSE		close	
MAIN		ma“in”	
ALARM		al“ar”m	
PHONE		ph“one”	
EMERGENCY STOP (WHEN PROVIDED) X on face of octagon is not required to be tactile		“st”op	

MALUGI 202451630

დამკვეთი	შ.პ.ს. „ას ჯორჯია„
მრავალ ადგილიანი ავტოსადგომი	

საპროექტო ობიექტის მისამართი
ქ. თბილისი, ისანი-სამგორის რ-ნი, ქაქუცა ჩოლოყაშვილისა და მდ. მტკვარს შორის, ნაკვ. № 01.17.14.003.517

დირექტორი	გ. მეგრელიშვილი
არ. ავტორი	გ. მეგრელიშვილი
	მ. მეგრელიშვილი
შეასრულა	გ. მეგრელიშვილი
კონსტრუქტორი	ნ. ჩხიკვაძე

ჭრილი

ფორმატი	სტადია	ფურც.	თარიღი	მასშტაბი
A-3	მ.პ	№ 3	20.10.25	1:100

$K_2 = 0.0\ m^2$

შ.პ.ს. "მალუგი"
თბილისი, ფოცხვერაშვილის ქუჩა №16
ტელ: + 995 5 55 668 555

კარ-ფანჯრების დეტალიზაცია მ. 1:50

კარის ზედაპირი უნდა იყოს გლუვი მინიმუმ 250 მმ-ის სახელურები, ჩამოსაწევი სახელურები, საკეტები, რაზები და მისაწვდომი კარის სხვა სამართავები ისეთი ფორმის იქნება, რომ ადვილად შეიძლებოდეს ერთი ხელით მოჭიდება და ასამუშავებლად საჭირო არიქნება მაგრად მოჭიდება, წვალება ან მაჯის ტრიალი დახურული კარის კავეულის ნაწილები და გაღებისთვის განკუთვნილი ძალა შესაბამისობაში იქნება შემდეგთან:

1. წინიდან მისაწვდომობისას ან მოწოლით გაღებადი, არაუმეტეს 66.7ნიუტონი
2. ბრუნვითი მოძრაობით გასაღები, არაუმეტეს 315 ნიუტონი სმ.
3. კარის მომხურავები ისე მოეწყობა რომ 90 გრადუსით ღია მფგომარეობიდან 12 გრადუსით გაღებულ მდგომარეობამდე კარის მისახურად საჭირო დრო არაუმცირეს 5 წამი იქნება კარის ზამბარიანი ანჯამები ისე მოეწყობა, რომ 70 გრადუსით ღია მდგომარეობიდან დახურულ მდგომარეობამდე კარი არაუმცირეს 1.5 წამში გადავა.

ცეცხლმედეგი კარისგან განსხვავებული კარის მოწოლით ან გამოწევით გაღებისთვის საჭირო ძალა შესაბამისობაში იქნება შემდეგთან შენობაში განთავსებული ანჯამიანი კარი: არაუმეტეს 22.2 ნიუტონი

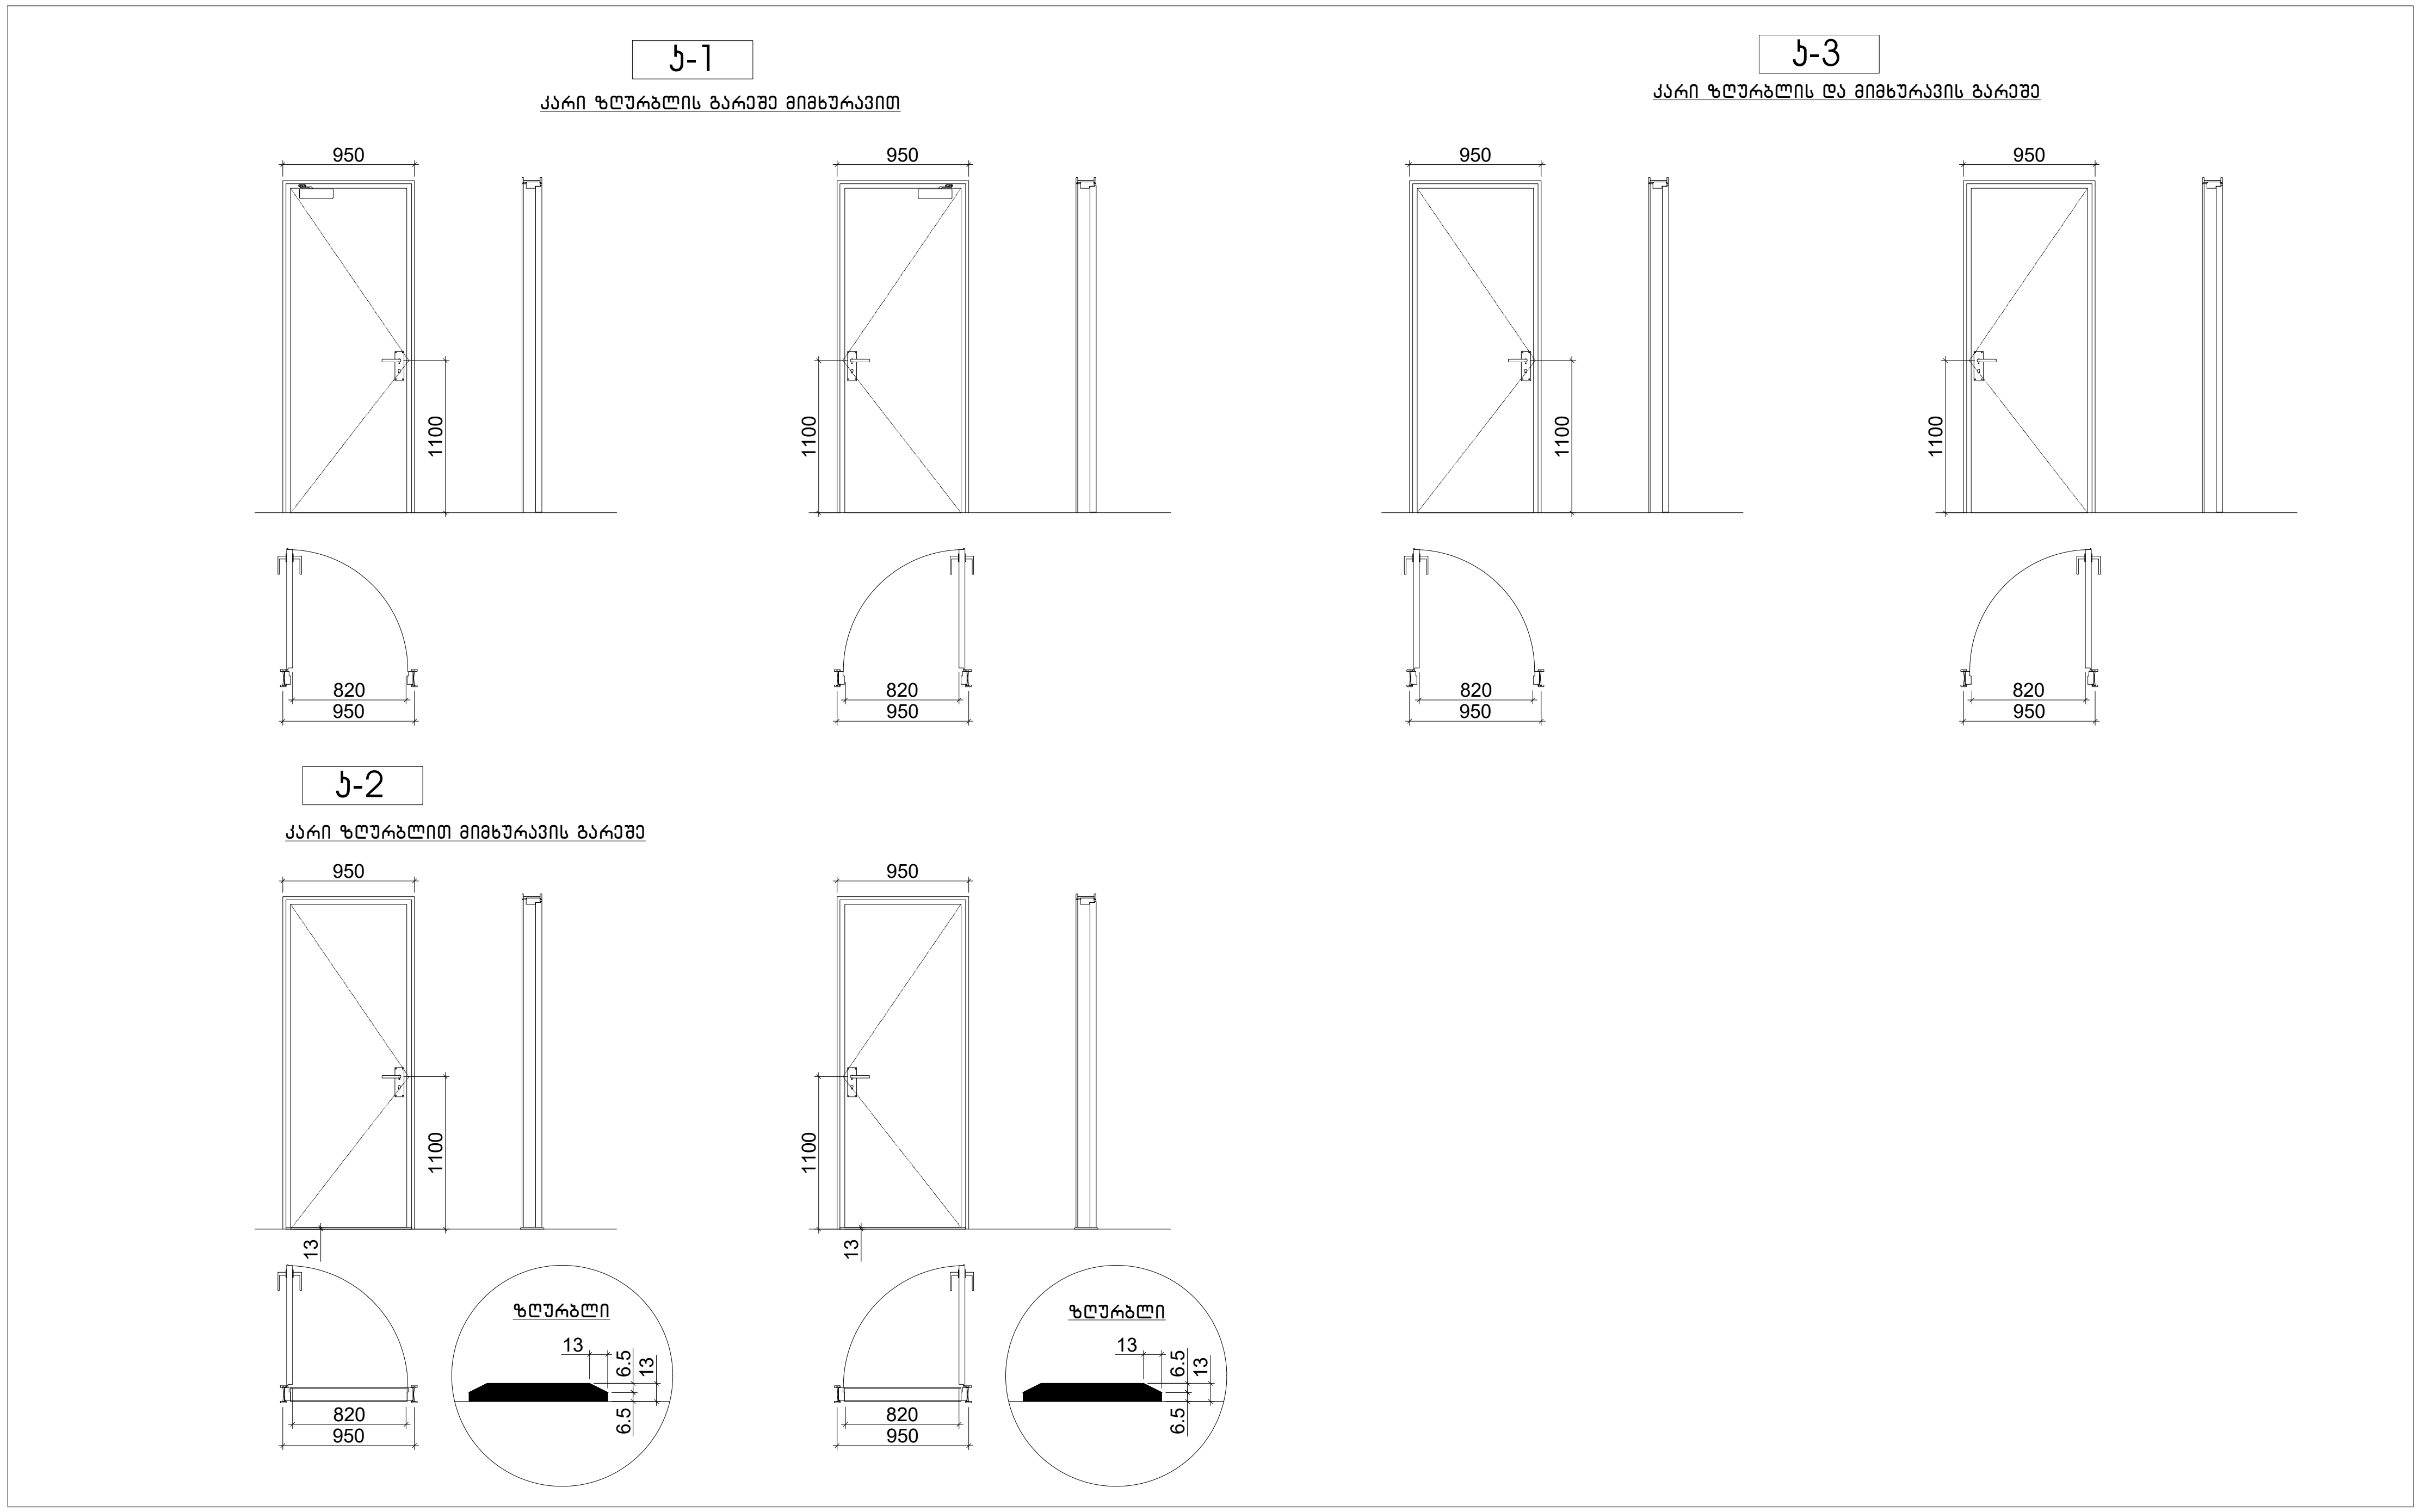

დამკვეთი	შ.პ.ს. ,,ას ჯორჯია,,
მრავალ ადგილიანი ავტოსადგომი	

საპროექტო ობიექტის მისამართი
ქ. თბილისი, ისანი-სამგორის რ-ნი, ქაქუცა ჩოლოყაშვილისა და მდ. მტკვარს შორის, ნაკვ. № 01.17.14.003.517

დირექტორი	გ. მეგრელიშვილი
პრ. ავტორი	გ. მეგრელიშვილი
	მ. მეგრელიშვილი
შეასრულა	გ. მეგრელიშვილი
კონსტრუქტორი	მ. ჩხიკვაძე

ჭრილი

ფორმატი	სტადია	ფურც.	თარიღი	მასშტაბი
A-3	მ.პ.	№ 3	20.10.25	1:100

$K_2 = 0.0\ m^2$

შ.პ.ს. "მალუგი "

თბილისი ' ფოცხვერაშვილის ქუჩა №16
ტელ : + 995 5 55 668 555

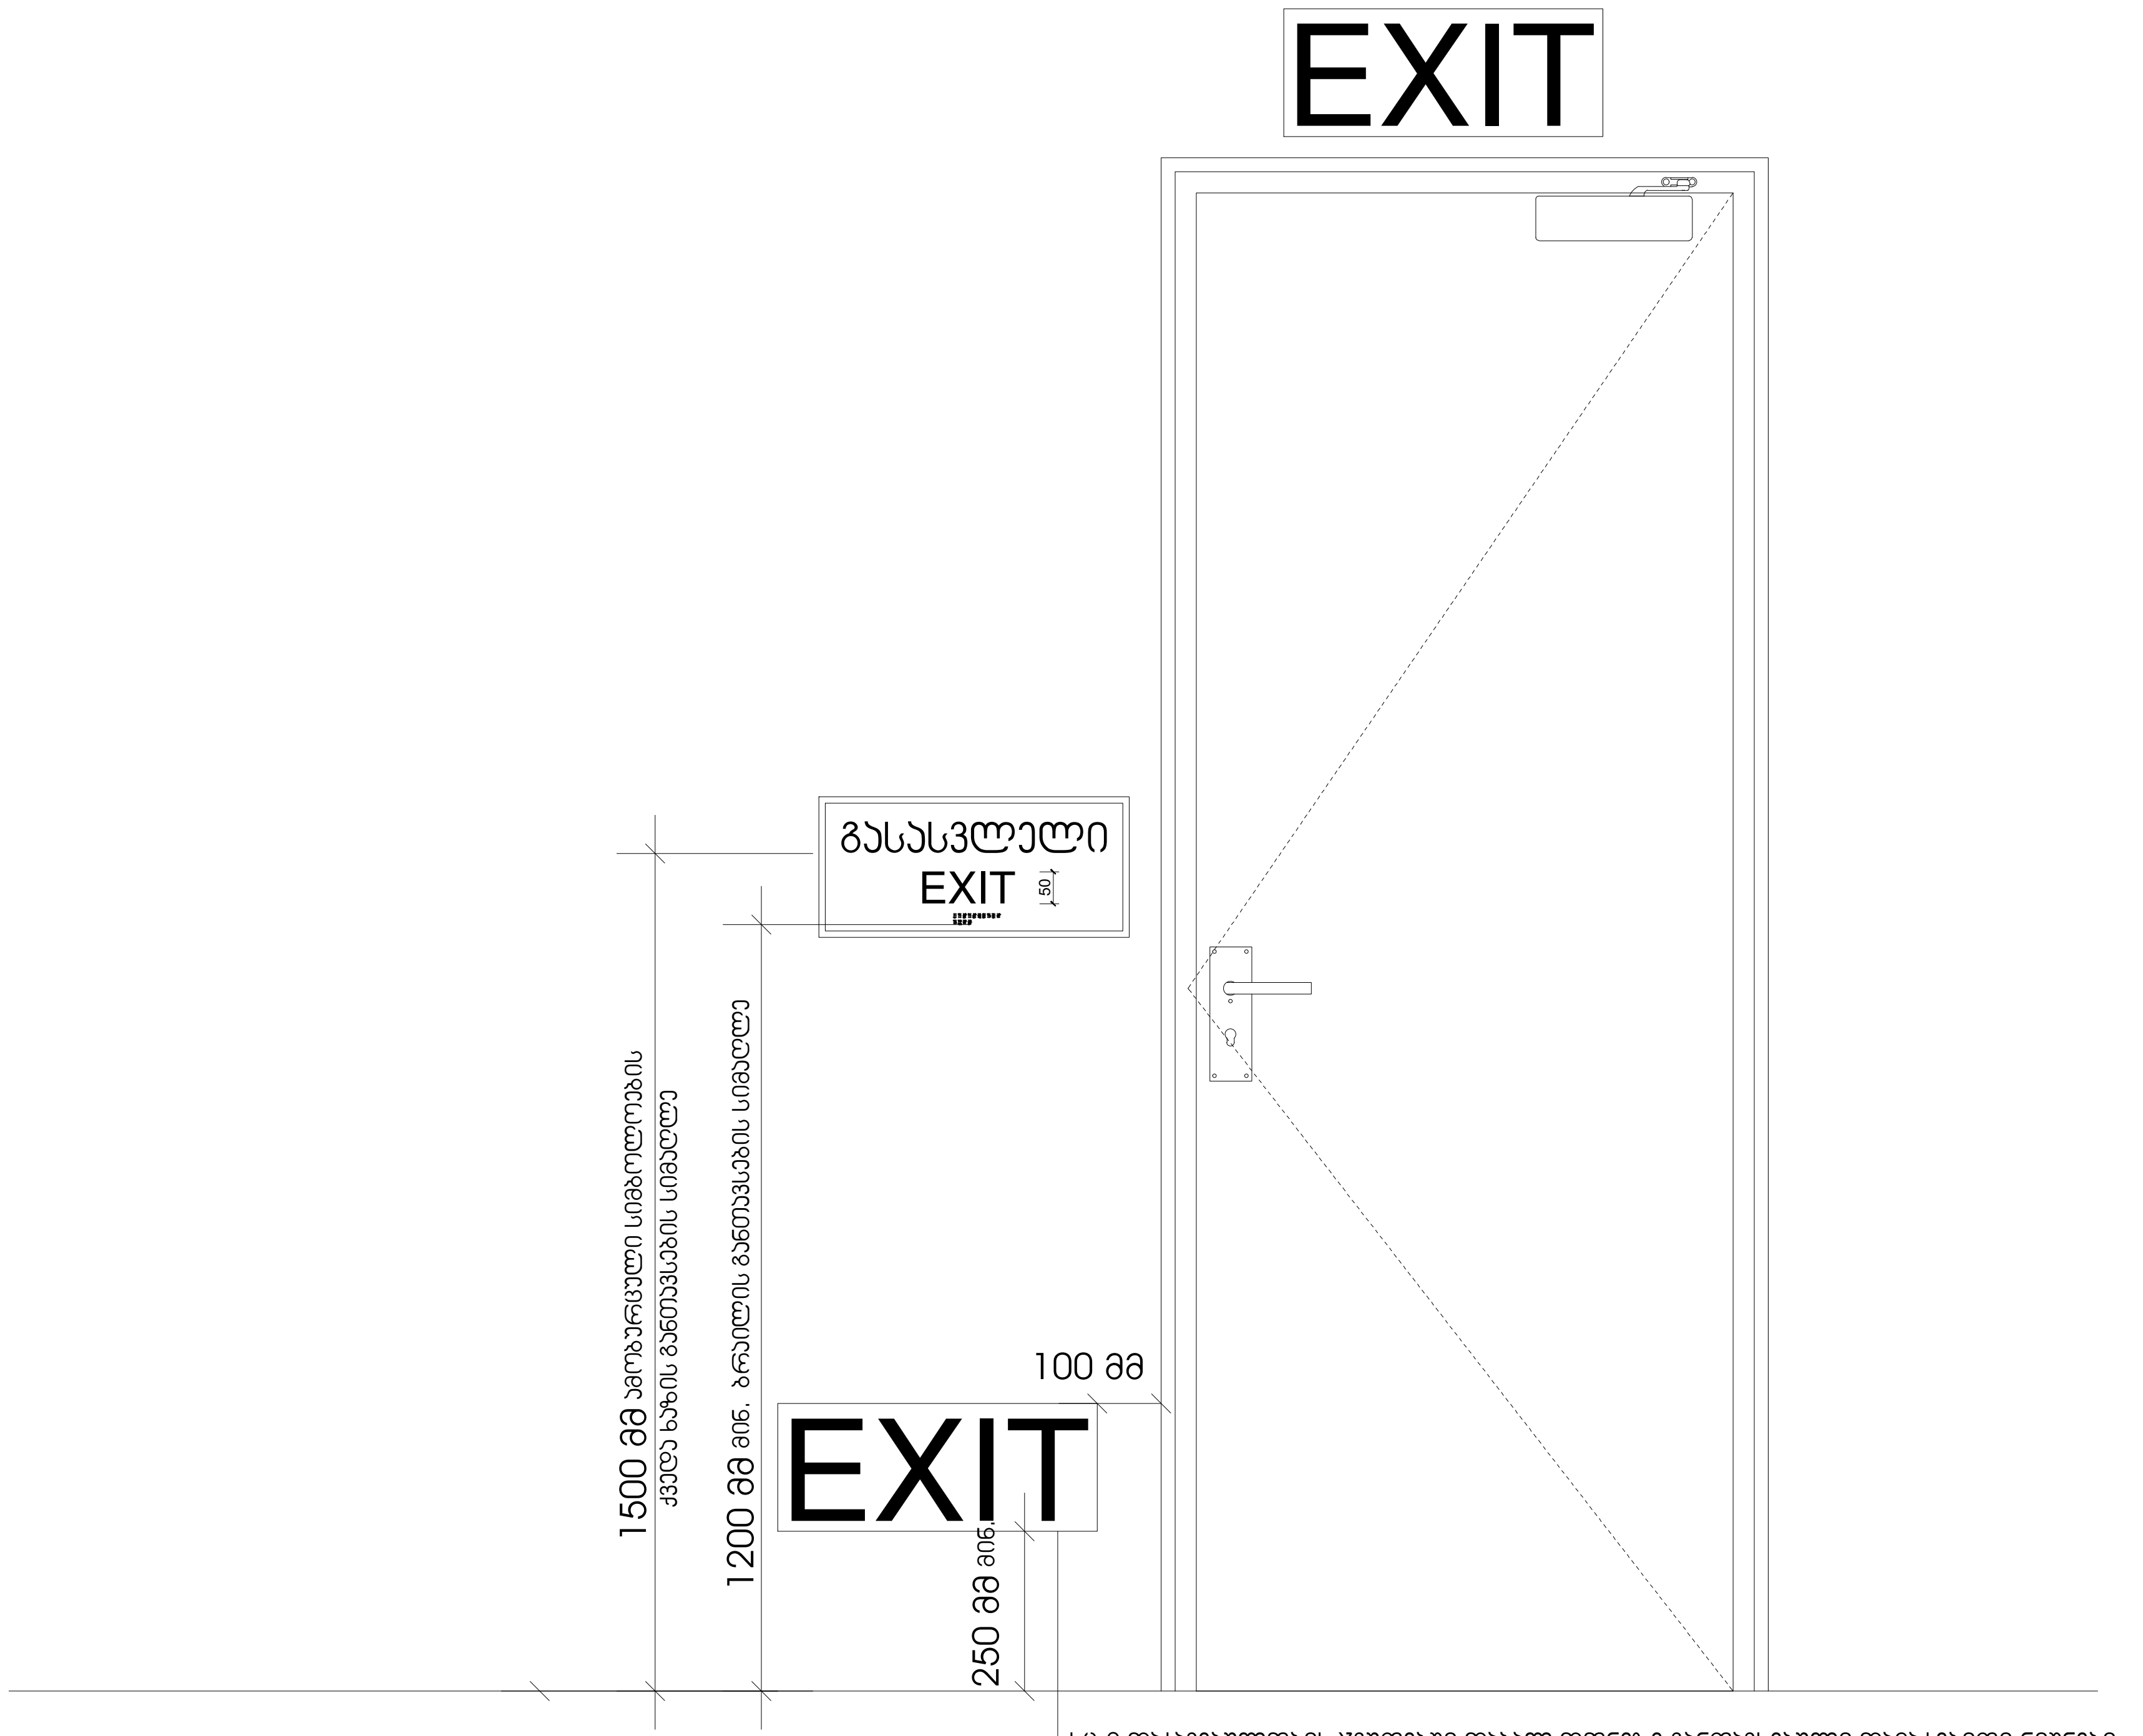

სც-2 დაკავებულობის ჯგუფებში დაბალ დონეზე განთავსებული დამატებითი ნიშნები ყველა ფართობზე უნდა განთავსდეს, რომელიც სც-1 ფართობებზე არსებულ სასტუმრო ოთახებს ემსახურება დაბალ დონეზე მდებარე ნიშანი უნდა განთავსდეს კარებზე ან კედელზე

202451630 MALUGI

დამკვეთი	შ.პ.ს. ,,ას ჯორჯია,,
მრავალ ადგილიანი ავტოსადგომი	

საპროექტო ობიექტის მისამართი

ქ. თბილისი,
ისანი-სამგორის რ-ნი,
ქაქუცა ჩოლოყაშვილისა
და მდ. მტკვარს შორის,
ნაკვ. № 01.17.14.003.517

დირექტორი	გ. მეგრელიშვილი
პრ. ავტორი	გ. მეგრელიშვილი
	მ. მეგრელიშვილი
შეასრულა	მ. მეგრელიშვილი
კონსტრუქტორი	გ. ჩხიკვაძე

ჭრილი

ფორმატი	სტადია	ფურც.	თარიღი	მასშტაბი
A-3	მ.პ.	№ 3	20.10.25	1:100

$K_2 = 0.0\ m^2$

შ.პ.ს. "მალუჯი "

თბილისი ' ფოცხვერაშვილის ქუჩა №16
ტელ : + 995 5 55 668 555

ნიშანი პიქტოგრამებით, ამობურცული ნიშნებით და ბრაილით
განთავსდება
მისაწვდომ ტუალეტებთან ჯარის მომიჯნავედ

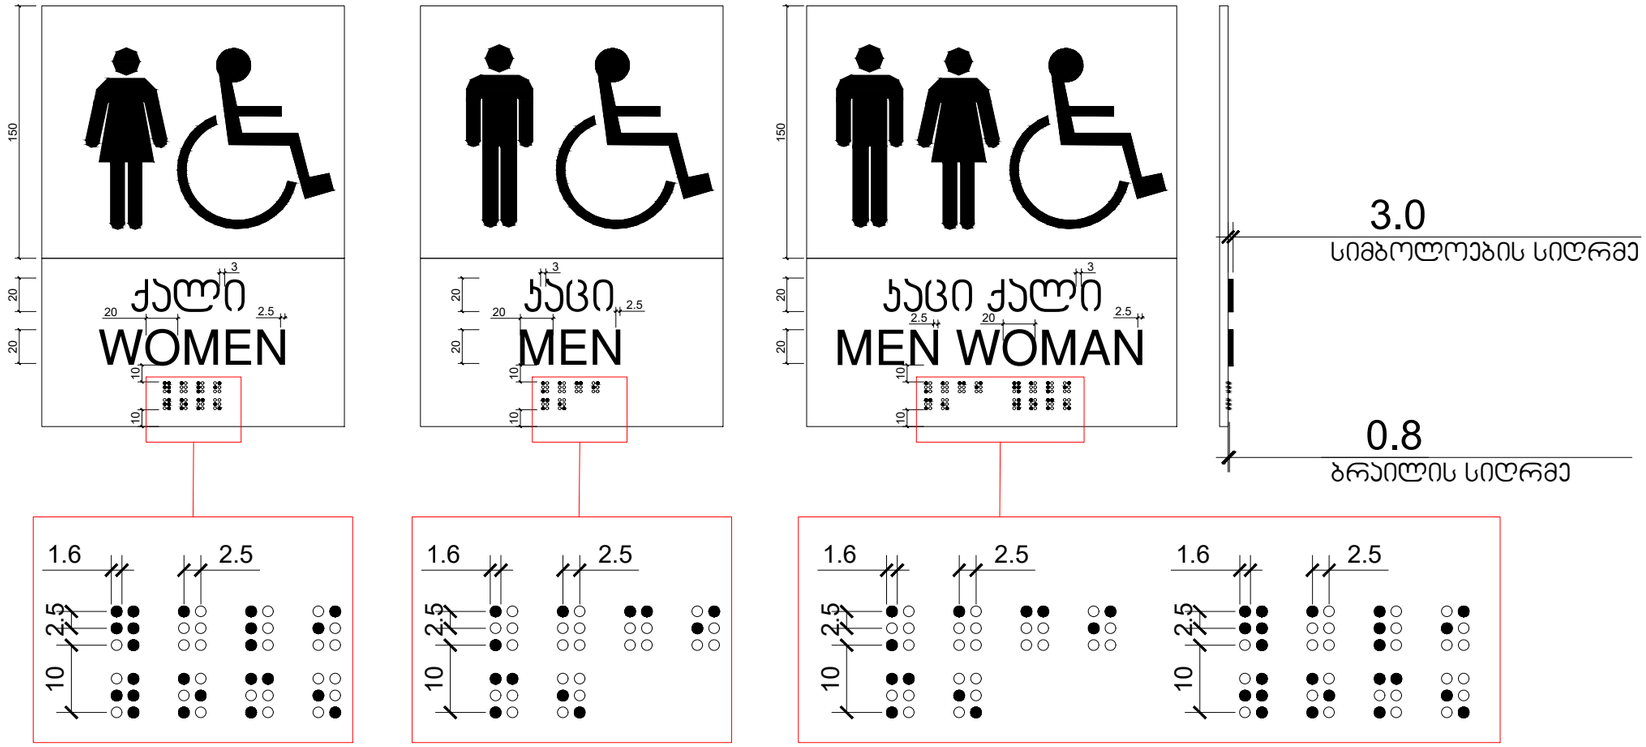

გზა-კიბის ამოსაცნობის ნიშანი,
გზა-კიბის საზღვრებში,
დერეფანში გამავალი კარის საკეტის მომიჯნავედ

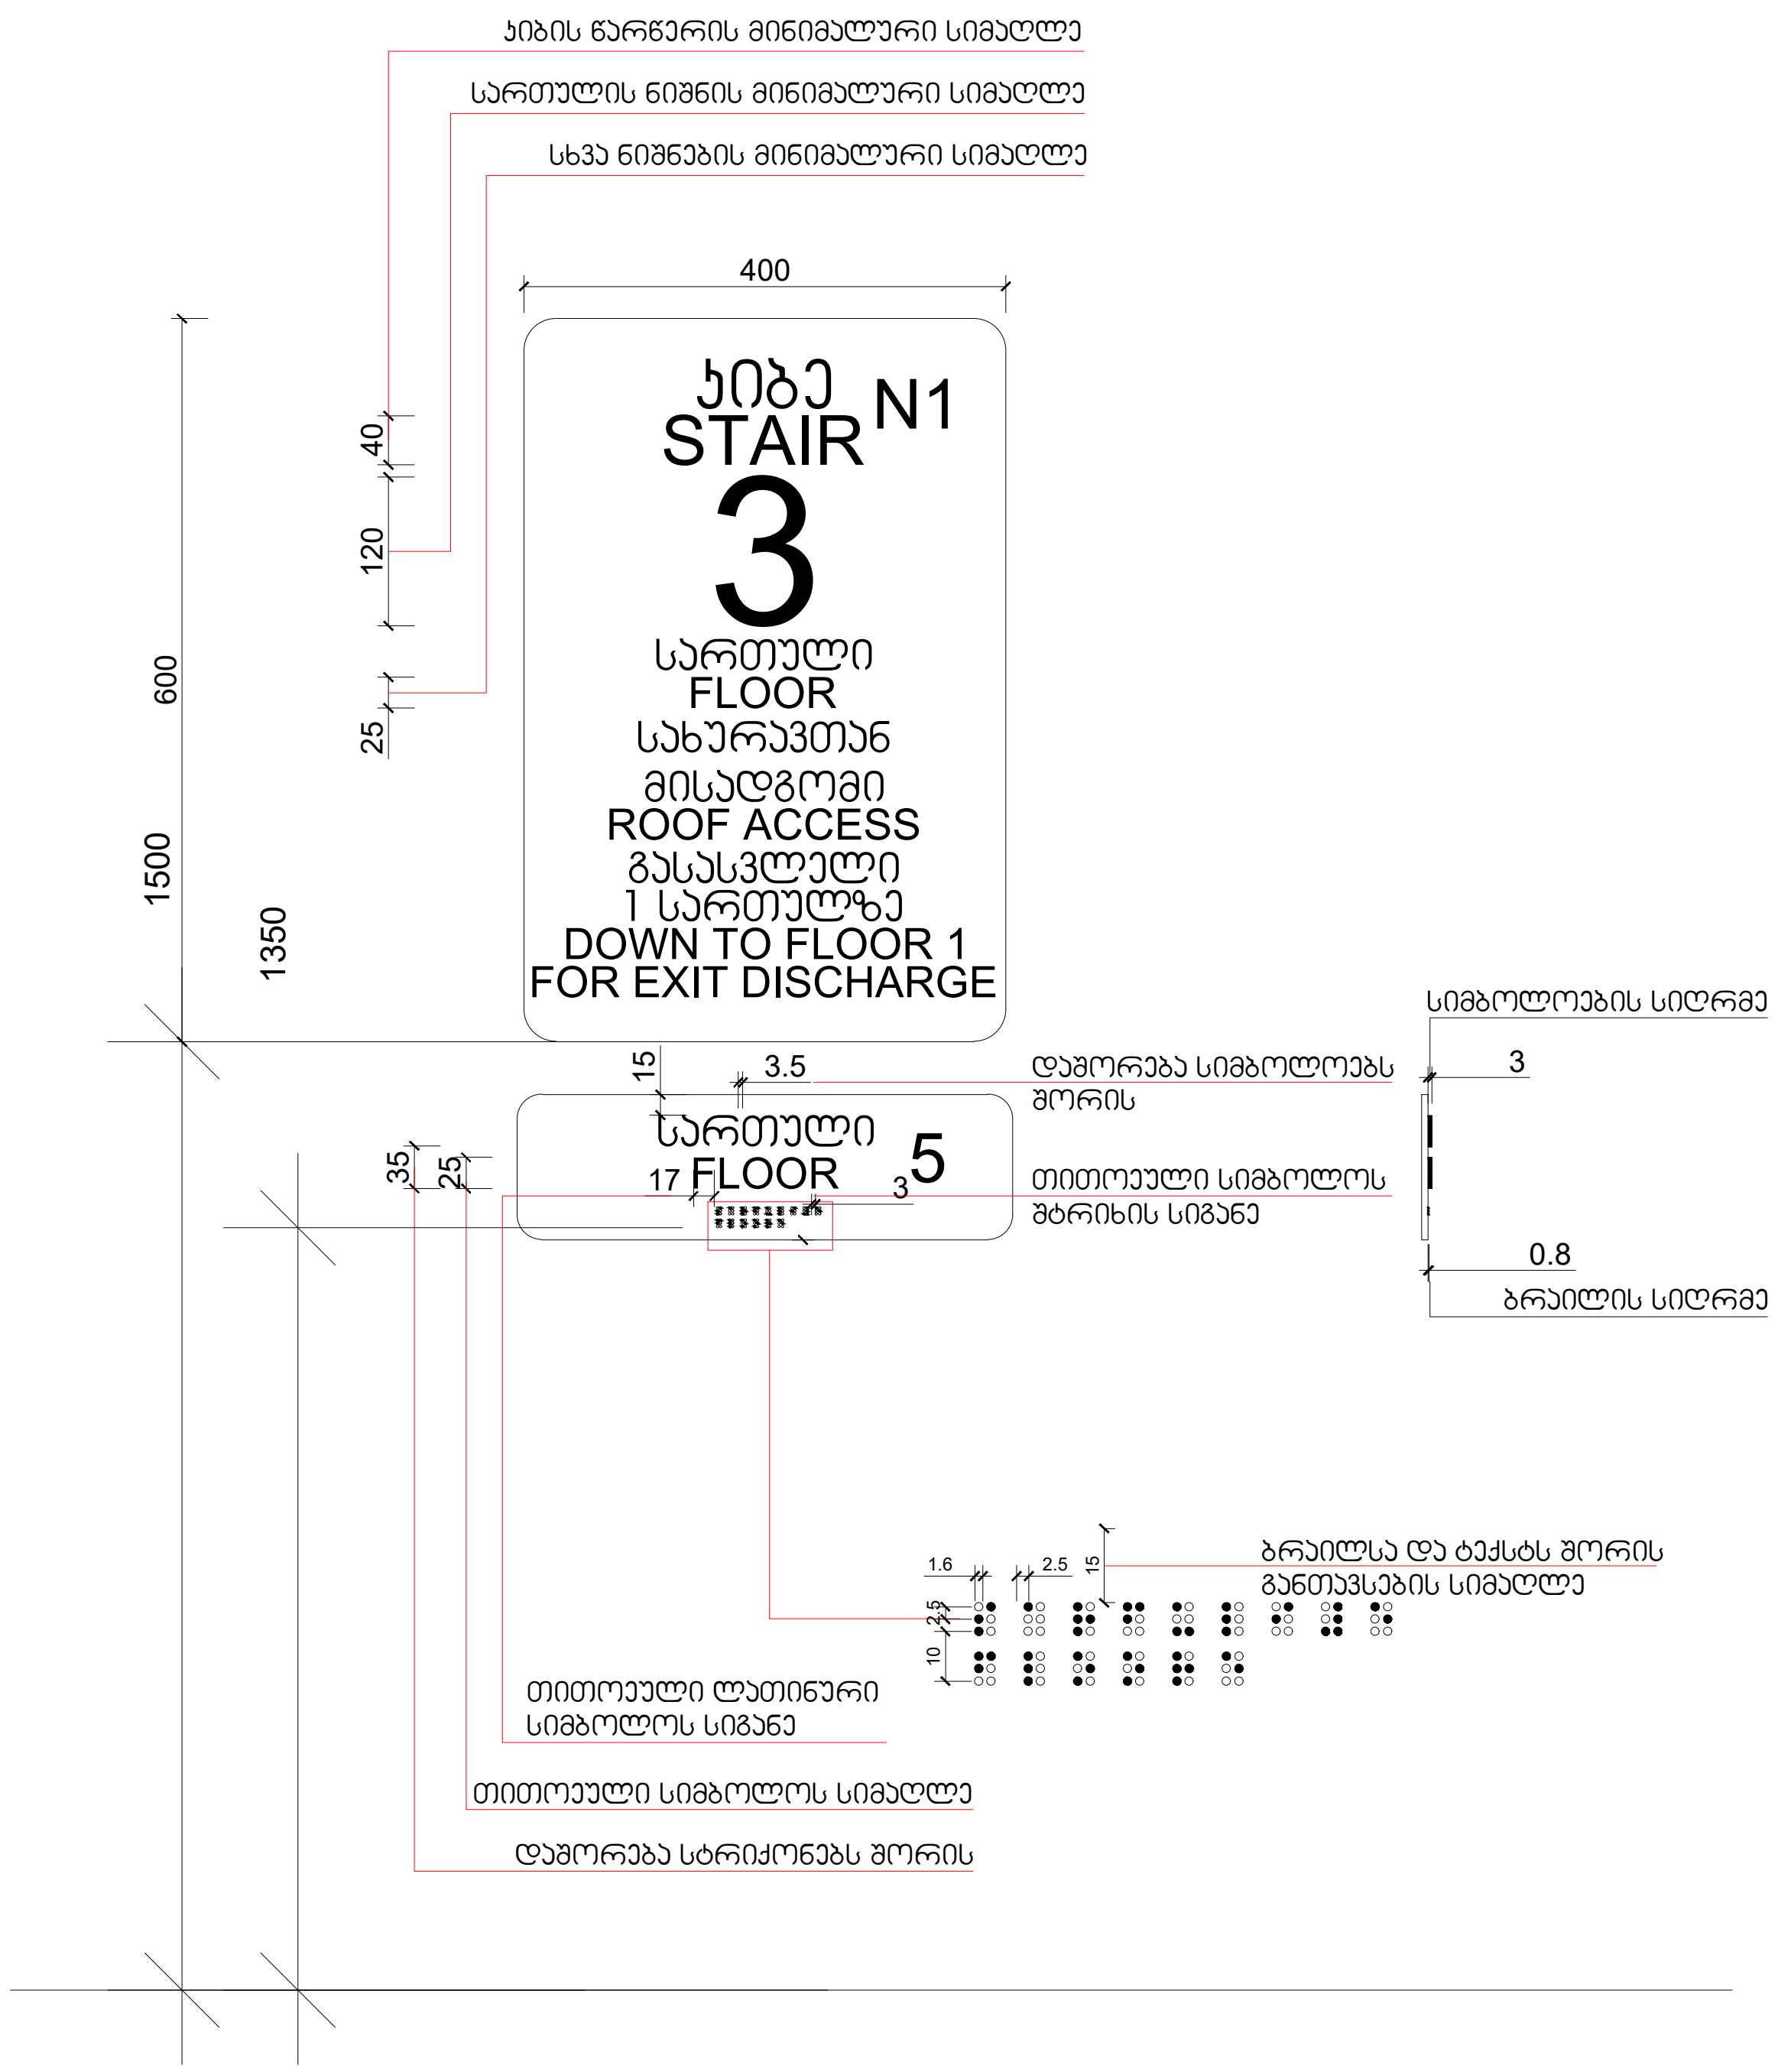

დამკვეთი	შ.პ.ს. „ას ჯორჯია„				
მრავალ ადგილიანი ავტოსადგომი					
საპროექტო ობიექტის მისამართი	ქ. თბილისი, ისანი-სამგორის რ-ნი, ქაქუცა ჩოლოყაშვილისა და მდ. მტკვარს შორის, ნაკვ. № 01.17.14.003.517				
დირექტორი	გ. მეგრელიშვილი				
არ. ავტორი	გ. მეგრელიშვილი				
	გ. მეგრელიშვილი				
შეასრულა	გ. მეგრელიშვილი				
კონსტრუქტორი	გ. ხნიკვაძე				
ჭრილი					
ფორმატი	სტადია	ფურც.	თარიღი	მასშტაბი	
A-3	მ.პ	№ 3	20.10.25	1:100	
K_2= 0.0 m²	შ.პ.ს. "მალუგი"				
თბილისი , ფოცხვერაშვილის ქუჩა №16 ტელ: + 995 5 55 668 555					

MALUGI 202451630

ნიშანი განთავსდება
გზა-ჯიბის საზღვრებში პარის მომიჯნავედ

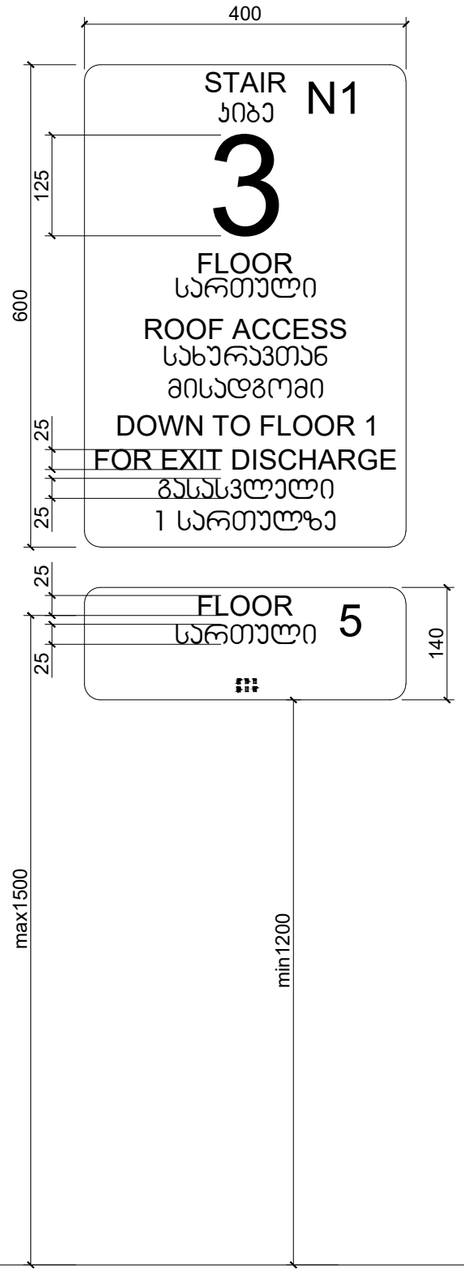

ნიშანი განთავსდება
გზა-ჯიბის საზღვრებში პარის მომიჯნავედ

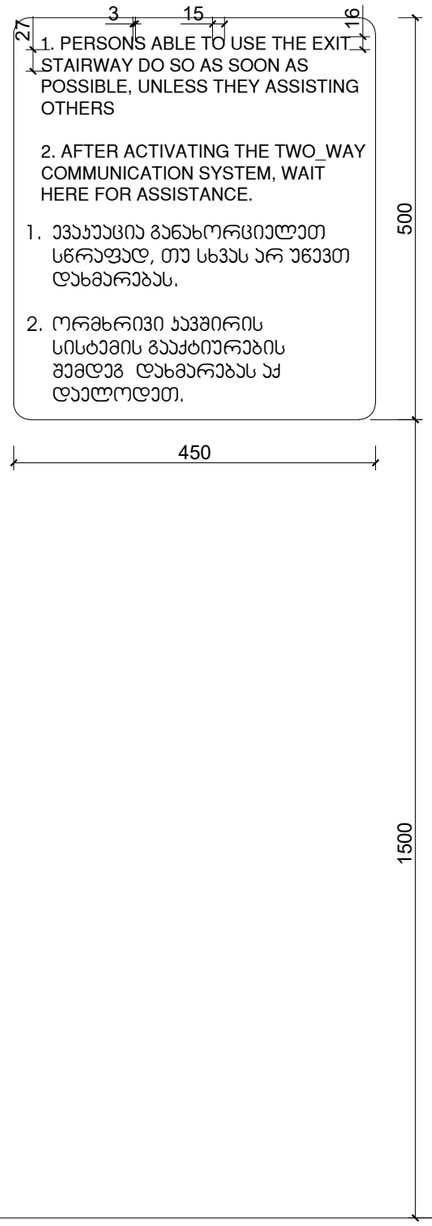

ნიშანი განთავსდება
გარე მისაწვდომ ავტოსადგომთან

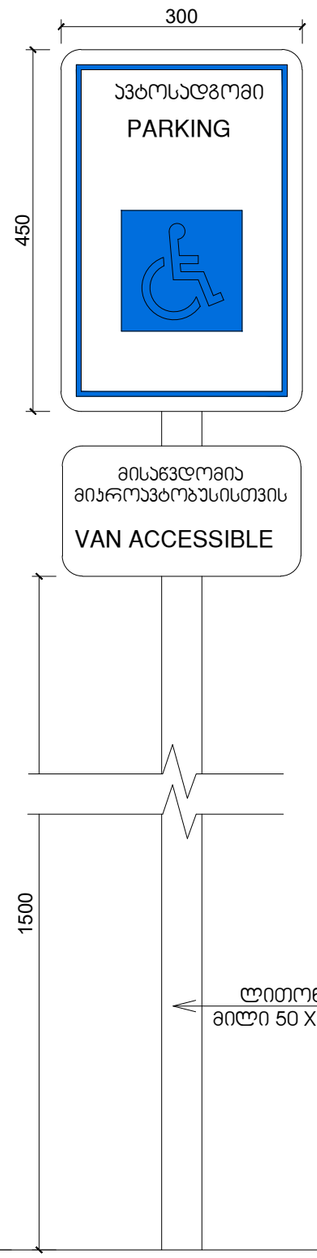

ნიშანი განთავსდება
შიგა მისაწვდომ ავტოსადგომთან

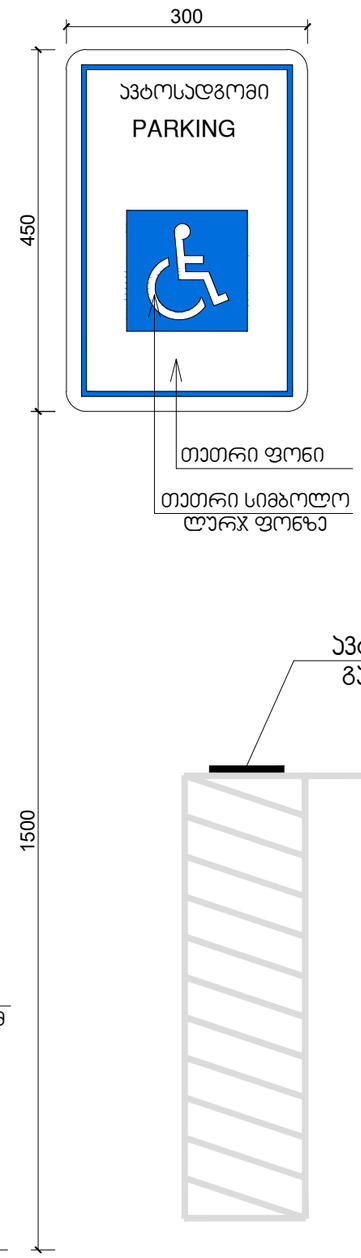

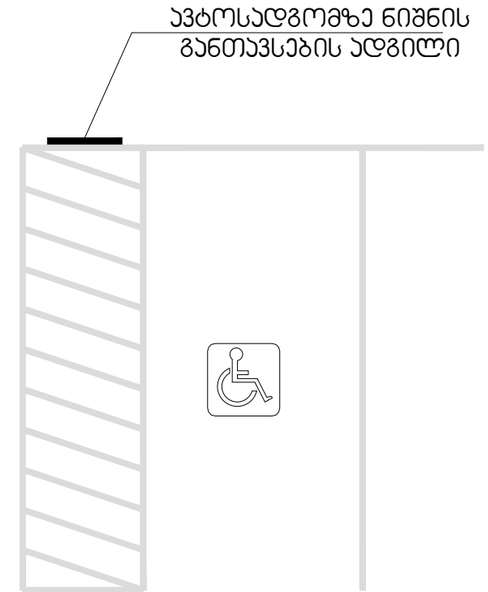

დამკვეთი	შ.პ.ს. ,,ას ჯორჯია,,	საპროექტო ობიექტის მისამართი	
მრავალ ადგილიანი ავტოსადგომი		ქ. ობილისი, ისანი-სამგორის რ-ნი, ქაქუცა ჩოლოყაშვილისა და მდ. მტკვარს შორის, ნაკვ. № 01.17.14.003.517	
დირექტორი	გ. ფეფელეიშვილი		
არქ. ავტორი	გ. ფეფელეიშვილი		
	გ. ფეფელეიშვილი		
შესრულება	გ. ფეფელეიშვილი		
ფონტის ზომა	სტადია	ფურც.	ფორმატი
A3	მპ	№ 3	20.10.25
K_2= 0.0 m^2			

ჭრილი

შ.პ.ს. "მალუგი"
თბილისი ' ფოცხვერაშვილის ქუჩა №16
ტელ: + 995 5 55 668 555

ნიშანი ამობურცული სიმბოლოებით და ბრაილით გზა-კიბის შესასვლელთან და გარეთ გამავალ ყველა კართან

გასასვლელის განათებული ნიშანი

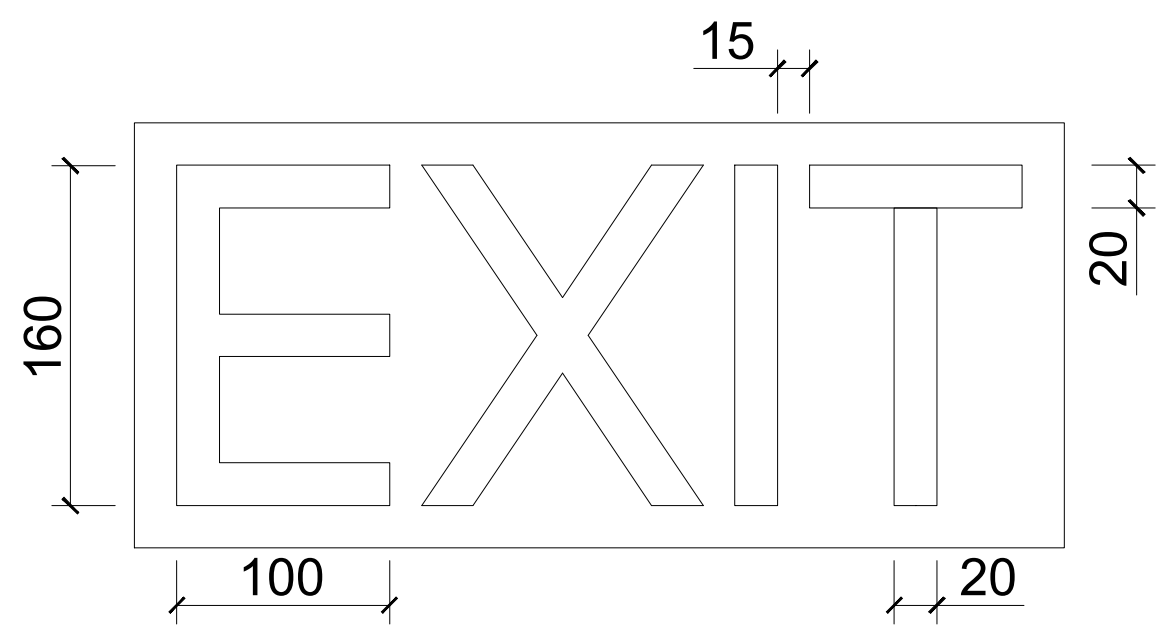

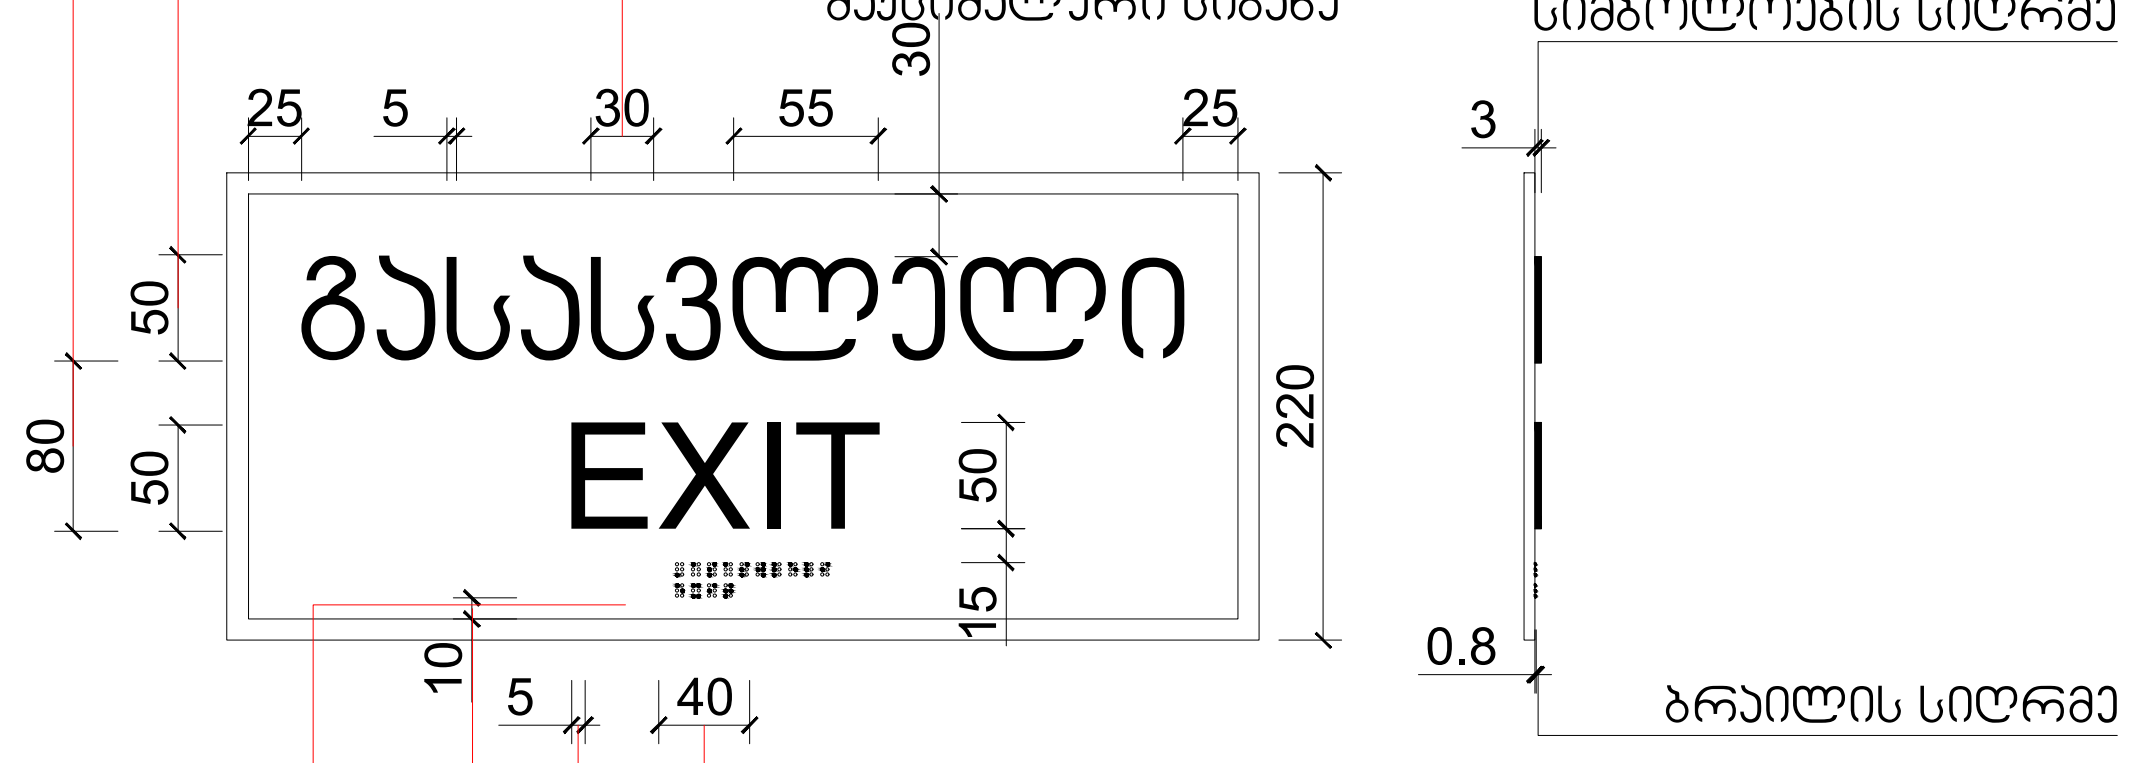

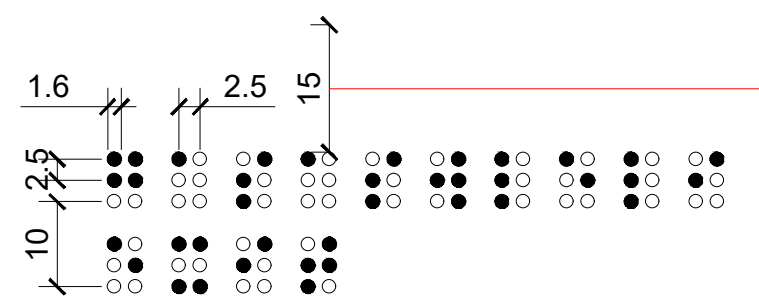

დამკვეთი	შ.პ.ს. ,,ას ჯორჯია,,
მრავალ ადგილიანი ავტოსადგომი	

საპროექტო ობიექტის მისამართი
ქ. თბილისი, ისანი-სამგორის რ-ნი, ქაჟუცა ჩოლოყაშვილისა და მდ. მტკვარს შორის, ნაკვ. № 01.17.14.003.517

დირექტორი	გ. მებრელიშვილი	
პრ. ავტორი	გ. მებრელიშვილი	
	გ. მებრელიშვილი	
შეასრულა	გ. მებრელიშვილი	
კონსტრუქტორი	გ. ჩხიკვაძე	

ჭრილი				
ფორმატი	სტადია	ფურც.	თარიღი	მასშტაბი
A-3	მ.პ.	№ 3	20.10.25	1:100
$K_2= 0.0\ m^2$		შ.პ.ს. "მალუგი "		

თბილისი ' ფოცხვერაშვილის ქუჩა №16
ტელ: + 995 5 55 668 555

შ.შ.მ.პ. ბინის ვიტრაჟის სახელურის სიმაღლე მ. 1:50

ფანჯრების გასაღებად დასახურად დასაკეტად ან ჩასაკეტად და მათ გასახსნელად და გასაღებად გამოყენებული მოწყობილი ძალა განისაზღვრება AAMA 513 -ის 106.2.13 ქვეთავის მიხედვით გაღებადი ფანჯრების გასაღებად ან დასახურად საჭირო მოწყობილი ძალა უნდა იყოს
არაუმეტეს 37,7 ნ. შეკუმშულად ან თარაზულად მოსრიალე ფანჯრისთვის
არაუმეტეს 22,2 ნ. ყველა სხვა ტიპის გაღებადი ფანჯრისთვის

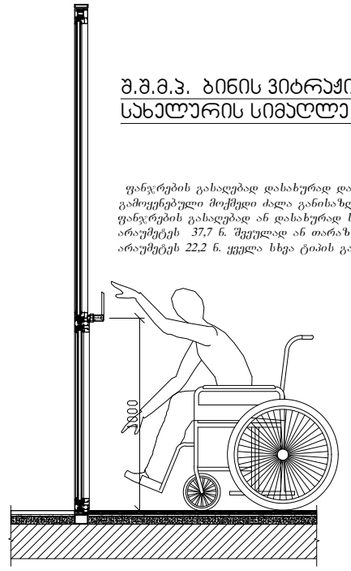

შ.შ.მ.პ. ბინის ფანჯრის სახელურის სიმაღლე მ. 1:50

ფანჯრების გასაღებად დასახურად დასაკეტად ან ჩასაკეტად და მათ გასახსნელად და გასაღებად გამოყენებული მოწყობილი ძალა განისაზღვრება AAMA 513 -ის 106.2.13 ქვეთავის მიხედვით გაღებადი ფანჯრების გასაღებად ან დასახურად საჭირო მოწყობილი ძალა უნდა იყოს
არაუმეტეს 37,7 ნ. შეკუმშულად ან თარაზულად მოსრიალე ფანჯრისთვის
არაუმეტეს 22,2 ნ. ყველა სხვა ტიპის გაღებადი ფანჯრისთვის

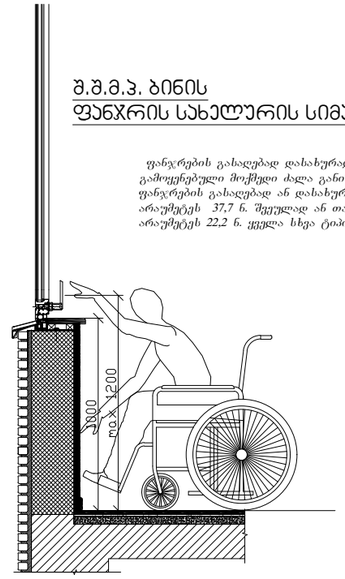

აბაზანის კაბინაზე მიწვდომა მ. 1:50

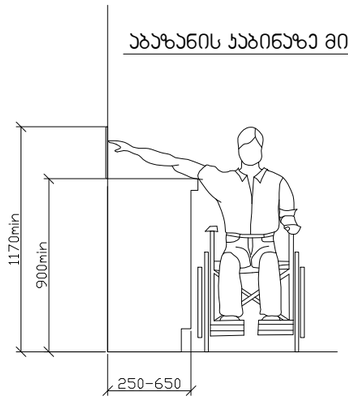

ზღურბლი მ. 1:5

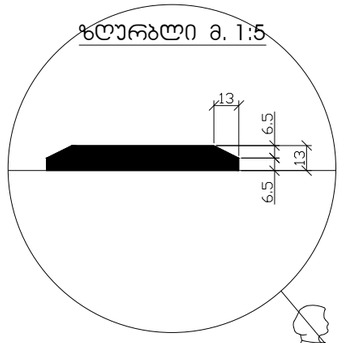

სადარბაზოში შეასვლელი კარის იატაკის შვეული შემაღლება (ზღურბლი)

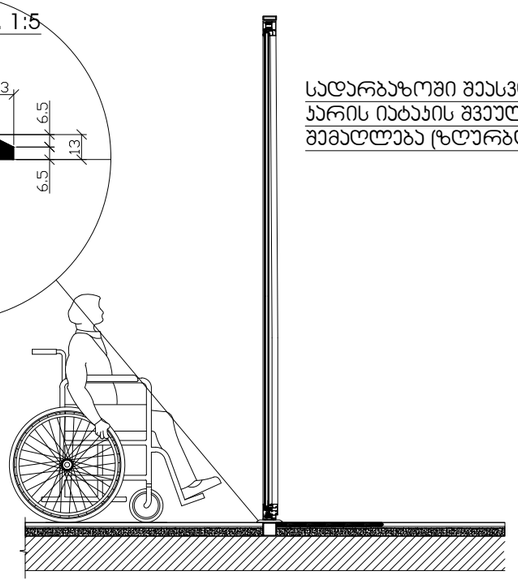

დამკვეთი	შ.პ.ს. ,,ახ ჯორჯია,,
	მრავალ ადგილიანი აპტოსადგომი

საპროექტო ტერიტორიის მისამართი
ქ. ობილისი, ისანი-სამგორის რ-ნი, ქაქუცა ჩოლოყაშვილისა და მდ. მტკვარს შორის, ნაკვ. № 01.17.14.003.517

დირექტორი	გ. ვეფხვაძე	
არქიტექტორი	გ. ვეფხვაძე	
	გ. ვეფხვაძე	
შესრულება	გ. ვეფხვაძე	
ინსტრუქტორი	ნ. ჩხეიძე	

ჩრილი

ფორმატი	სტადია	ფურც.	თარიღი	მასშტაბი
A-3	მპ	№ 3	20.10.25	1:100

K_2= 0.0 m²

შ.პ.ს. "მალუგი"

თბილისი ' ფოცხვერაშვილის ქუჩა №16
ტელ: + 995 5 55 668 555