გენ-გეგმა

X=488100
Y=4613350

X=488150
Y=4613400

X=488150
Y=4613300

8,000

310.26 მ²

229.08 მ²

ფასადის ხაზი

ფასადის ხაზი

შენი ნაკვეთი

01.17.014.003.517 ნაკვეთის საკადასტრო კონტური

ჭიშკის დერეფნის ხაზი

ზომები 2-2

ზომები 2-2

H = L:Y = 9:0.4 = 22.5

შენიშვნა: საპროექტო შენობის +0.00 ნიშნული შეესაბამება 377.30 აბსოლიტურ ნიშნულს

202451630
MALUGI

დამკვეთი	შ.პ.ს. „ას ჯორჯია„
	მრავალ ადგილიანი ავტოსადგომი
საპროექტო ობიექტის მისამართი	ქ. თბილისი, ისანი-სამგორის რ-ნი, ქაქუცა ჩოლოყაშვილისა და მდ. მტკვარს შორის, ნაკვ. № 01.17.14.003.517

დირექტორი	გ. მეგრელიშვილი	
არ. ავტორი	გ. მეგრელიშვილი	
	გ. მეგრელიშვილი	
შესრულა	გ. მეგრელიშვილი	
კონტროლიორი	ბ. ჩხეიძაძე	


სიმაღლის ხიბის განსაზღვრის გენ-გეგმა

ფორმატი	სტადია	ფურც.	თარიღი	მასშტაბი
A-3	მპ.	№ 17	05.12.25	1:500

$K_2 = 74.7\ m^2$ შ.პ.ს. "მალუგი"

თბილისი, ფოცხვერაშვილის ქუჩა №16
ტელ: + 995 5 55 668 555

სიმაღლის სხივის განსაზღვრის ჭრილი

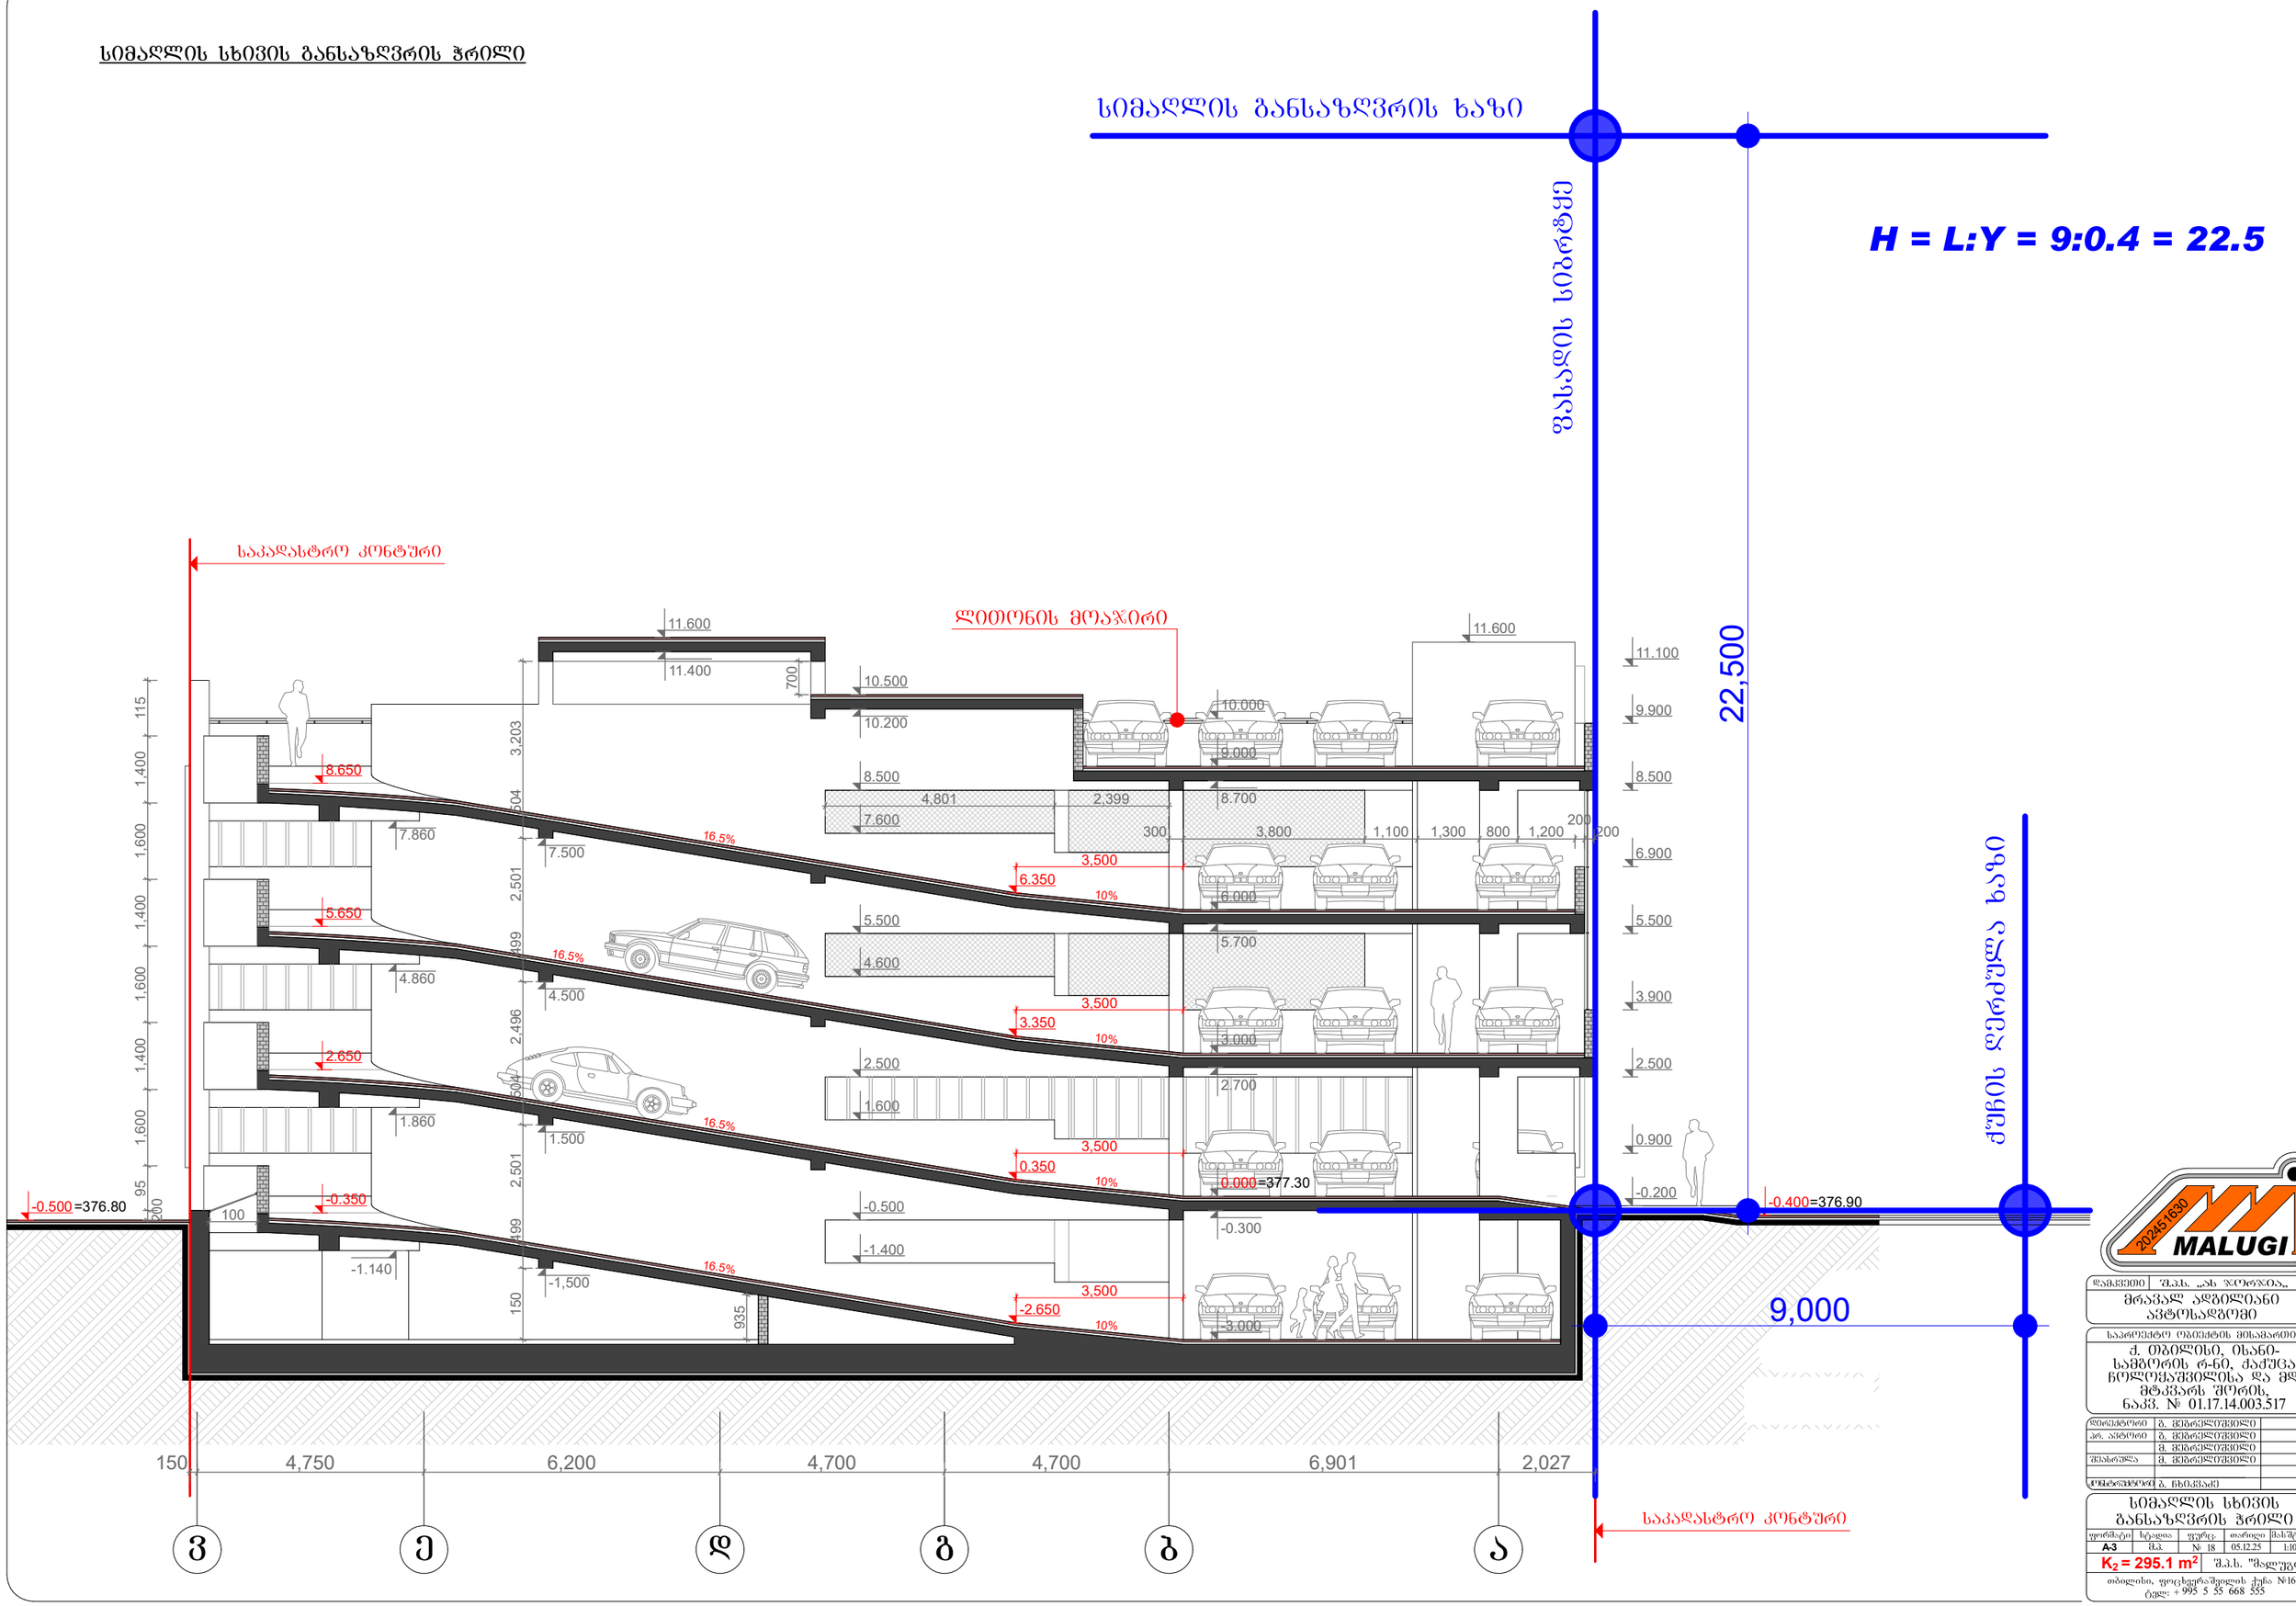

დამკვეთი	შ.პ.ს. „ას ჯორჯია„
	მრავალ ადგილიანი ავტოსადგომი


სიმაღლის სხივის განსაზღვრის ჭრილი

ფორმატი	სტადია	ფურც.	თარიღი	მასშტაბი
A-3	მ.პ.	№ 18	05.12.25	1:100

$K_2 = 295.1\ m^2$ შ.პ.ს. "მალუგი"

თბილისი, ფოცხვერაშვილის ქუჩა №16
ტელ: +995 5 55 668 555

ჭრილი „I-8„ ღერძებში

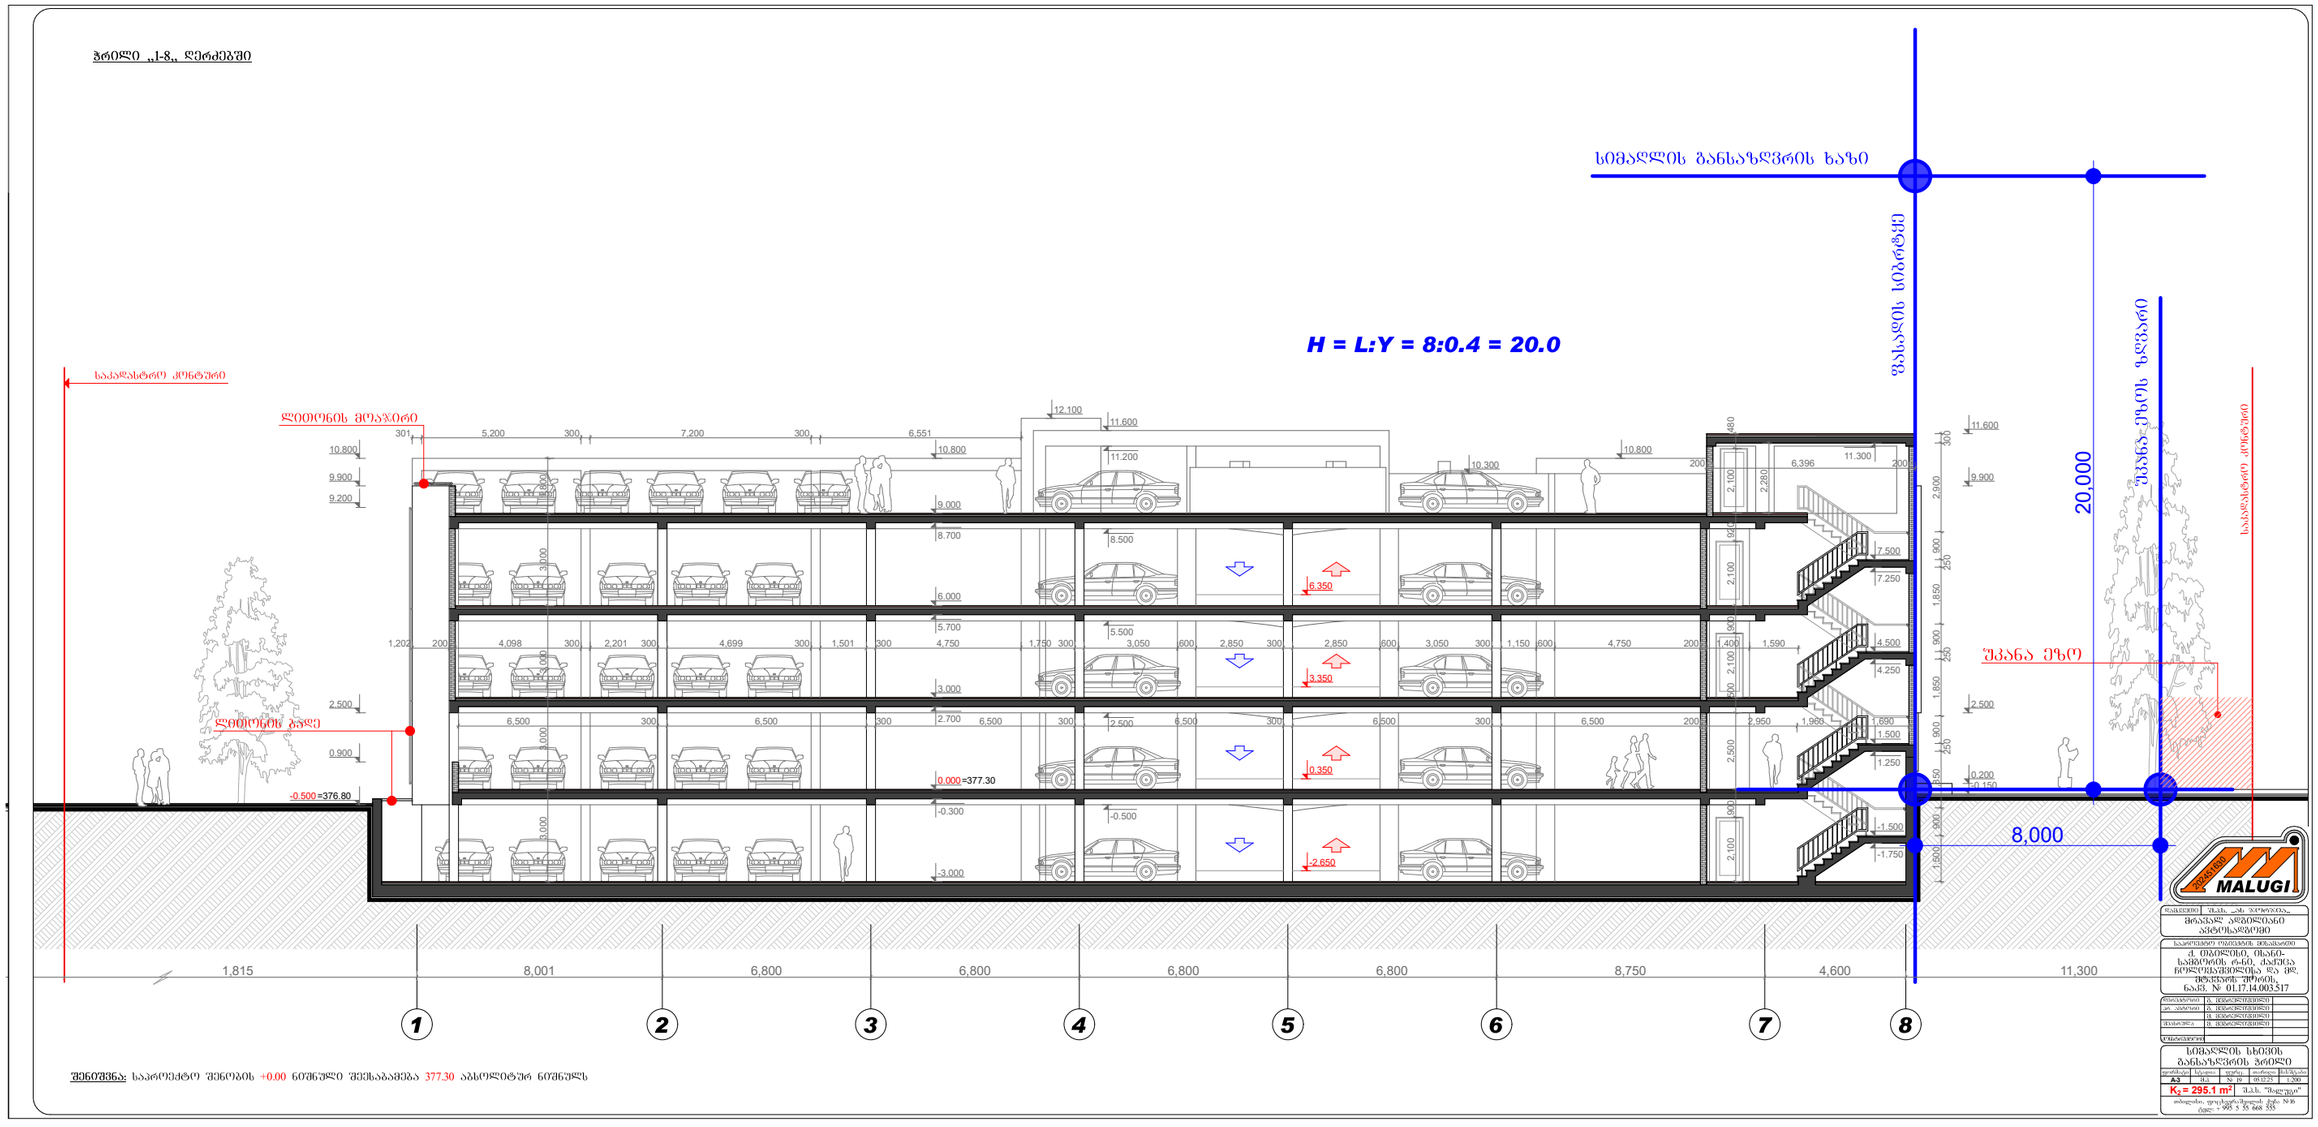

შენიშვნა: საპროექტო შენობის +0.00 ნიშნული შეესაბამება 377.30 აბსოლიტურ ნიშნულს

