

პროექტის სახელწოდება

მრავალბინიანი საცხოვრებელი სახლი ვარკეთილის III მასივი

სტადია	მიწის ნაკვეთის გამოყენების პირობების დადგენა
თარიღი	

ობიექტის მისამართი

ქ. თბილისი, ვარკეთილის III მასივი
ს/კ: 01.19.20.025.118

პირობითი აღნიშვნები

საცხოვრებელი	საზოგადოება	კომერციული	დამხმარე	ჯამური
		92.9	36.9	949.3

შენიშვნები

დამკვეთი

-

Z
X
Y
xyz.ge

მის: ქ.თბილისი, ს.ანდღულაძის ქ. №3
ტელ: (995 32) 237 30 50
ელ-ფოსტა: xyz.ge@yahoo.com

დირექტორი	შ. ლეკიაშვილი
პრ.მთავარი არქიტექტორი	გ.ცუცქირიძე
დაამუშავა	

ნახაზის დასახელება

გეგმა ნიშნული -2.90
სართული -1.

ფორმატი	მასშტაბი	ჯოდი	გვერდი
A3	1:200		1.1



პროექტის სახელწოდება

მრავალბინიანი საცხოვრებელი სახლი ვარკეთილის III მასივი

სტადია	მიწის ნაკვეთის გამოყენების პირობების დადგენა
თარიღი	

ობიექტის მისამართი

ქ. თბილისი, ვარკეთილის III მასივი
ს/კ: 01.19.20.025.118

პირობითი აღნიშვნები

საცხოვრებელი	საზოგადოება	კომერციული	დემბარე	ჯამური
		48.6	0.0	1001.6

შენიშვნები

დამკვეთი

-

მის: ქ.თბილისი, ს.ჯანდელაკის ქ. №3
ტელ: (995 32) 237 30 50
ელ-ფოსტა: xyz.ge@yahoo.com

დირექტორი	მ. ლეკიაშვილი
პრ.მთავარი არქიტექტორი	გ.ცუცქირიძე
დაამუშავა	

ნახაზის დასახელება

გეგმა ნიშნული +0.30
სართული 0.

ფორმატი	მასშტაბი	ჯოდი	გვერდი
A3	1:200		1.2



საცხოვრებელი	საზაფხულო	კიბე-საფარბაზო	დამხმარე	აგტოსადგომი
850.3	157.9	148.5	4.4	

ჰროექტის სახელწოდება

მრავალბინიანი საცხოვრებელი სახლი ვარკეთილის III მასივმი

სტადია	მიწის ნაკვეთის გამოყენების ჰირობების დადგენა
თარიღი	

ობიექტის მისამართი

ქ. თბილისი, ვარკეთილის III მასივი
ს/ს: 01.19.20.025.118

ჰირობითი აღნიშვნები

შენიშვნები

დამკვეთი

-

Z
X
Y
xyz.ge

მის: ქ.თბილისი, ს.ჯანდელაკის ქ. №3
ტელ: (995 32) 237 30 50
ელ-ფოსტა:
xyz.ge@yahoo.com

დირექტორი	შ. ლეკიაშვილი
ჰრ.მთავარი არქიტექტორი	გ.ცუცქირიძე
დაამუშავა	

ნახაზის დასახელება

გეგმა ნიშნული +3.30
სართული 1.

ფორმატი	მასშტაბი	კოდი	გვერდი
A3	1:200		1.3

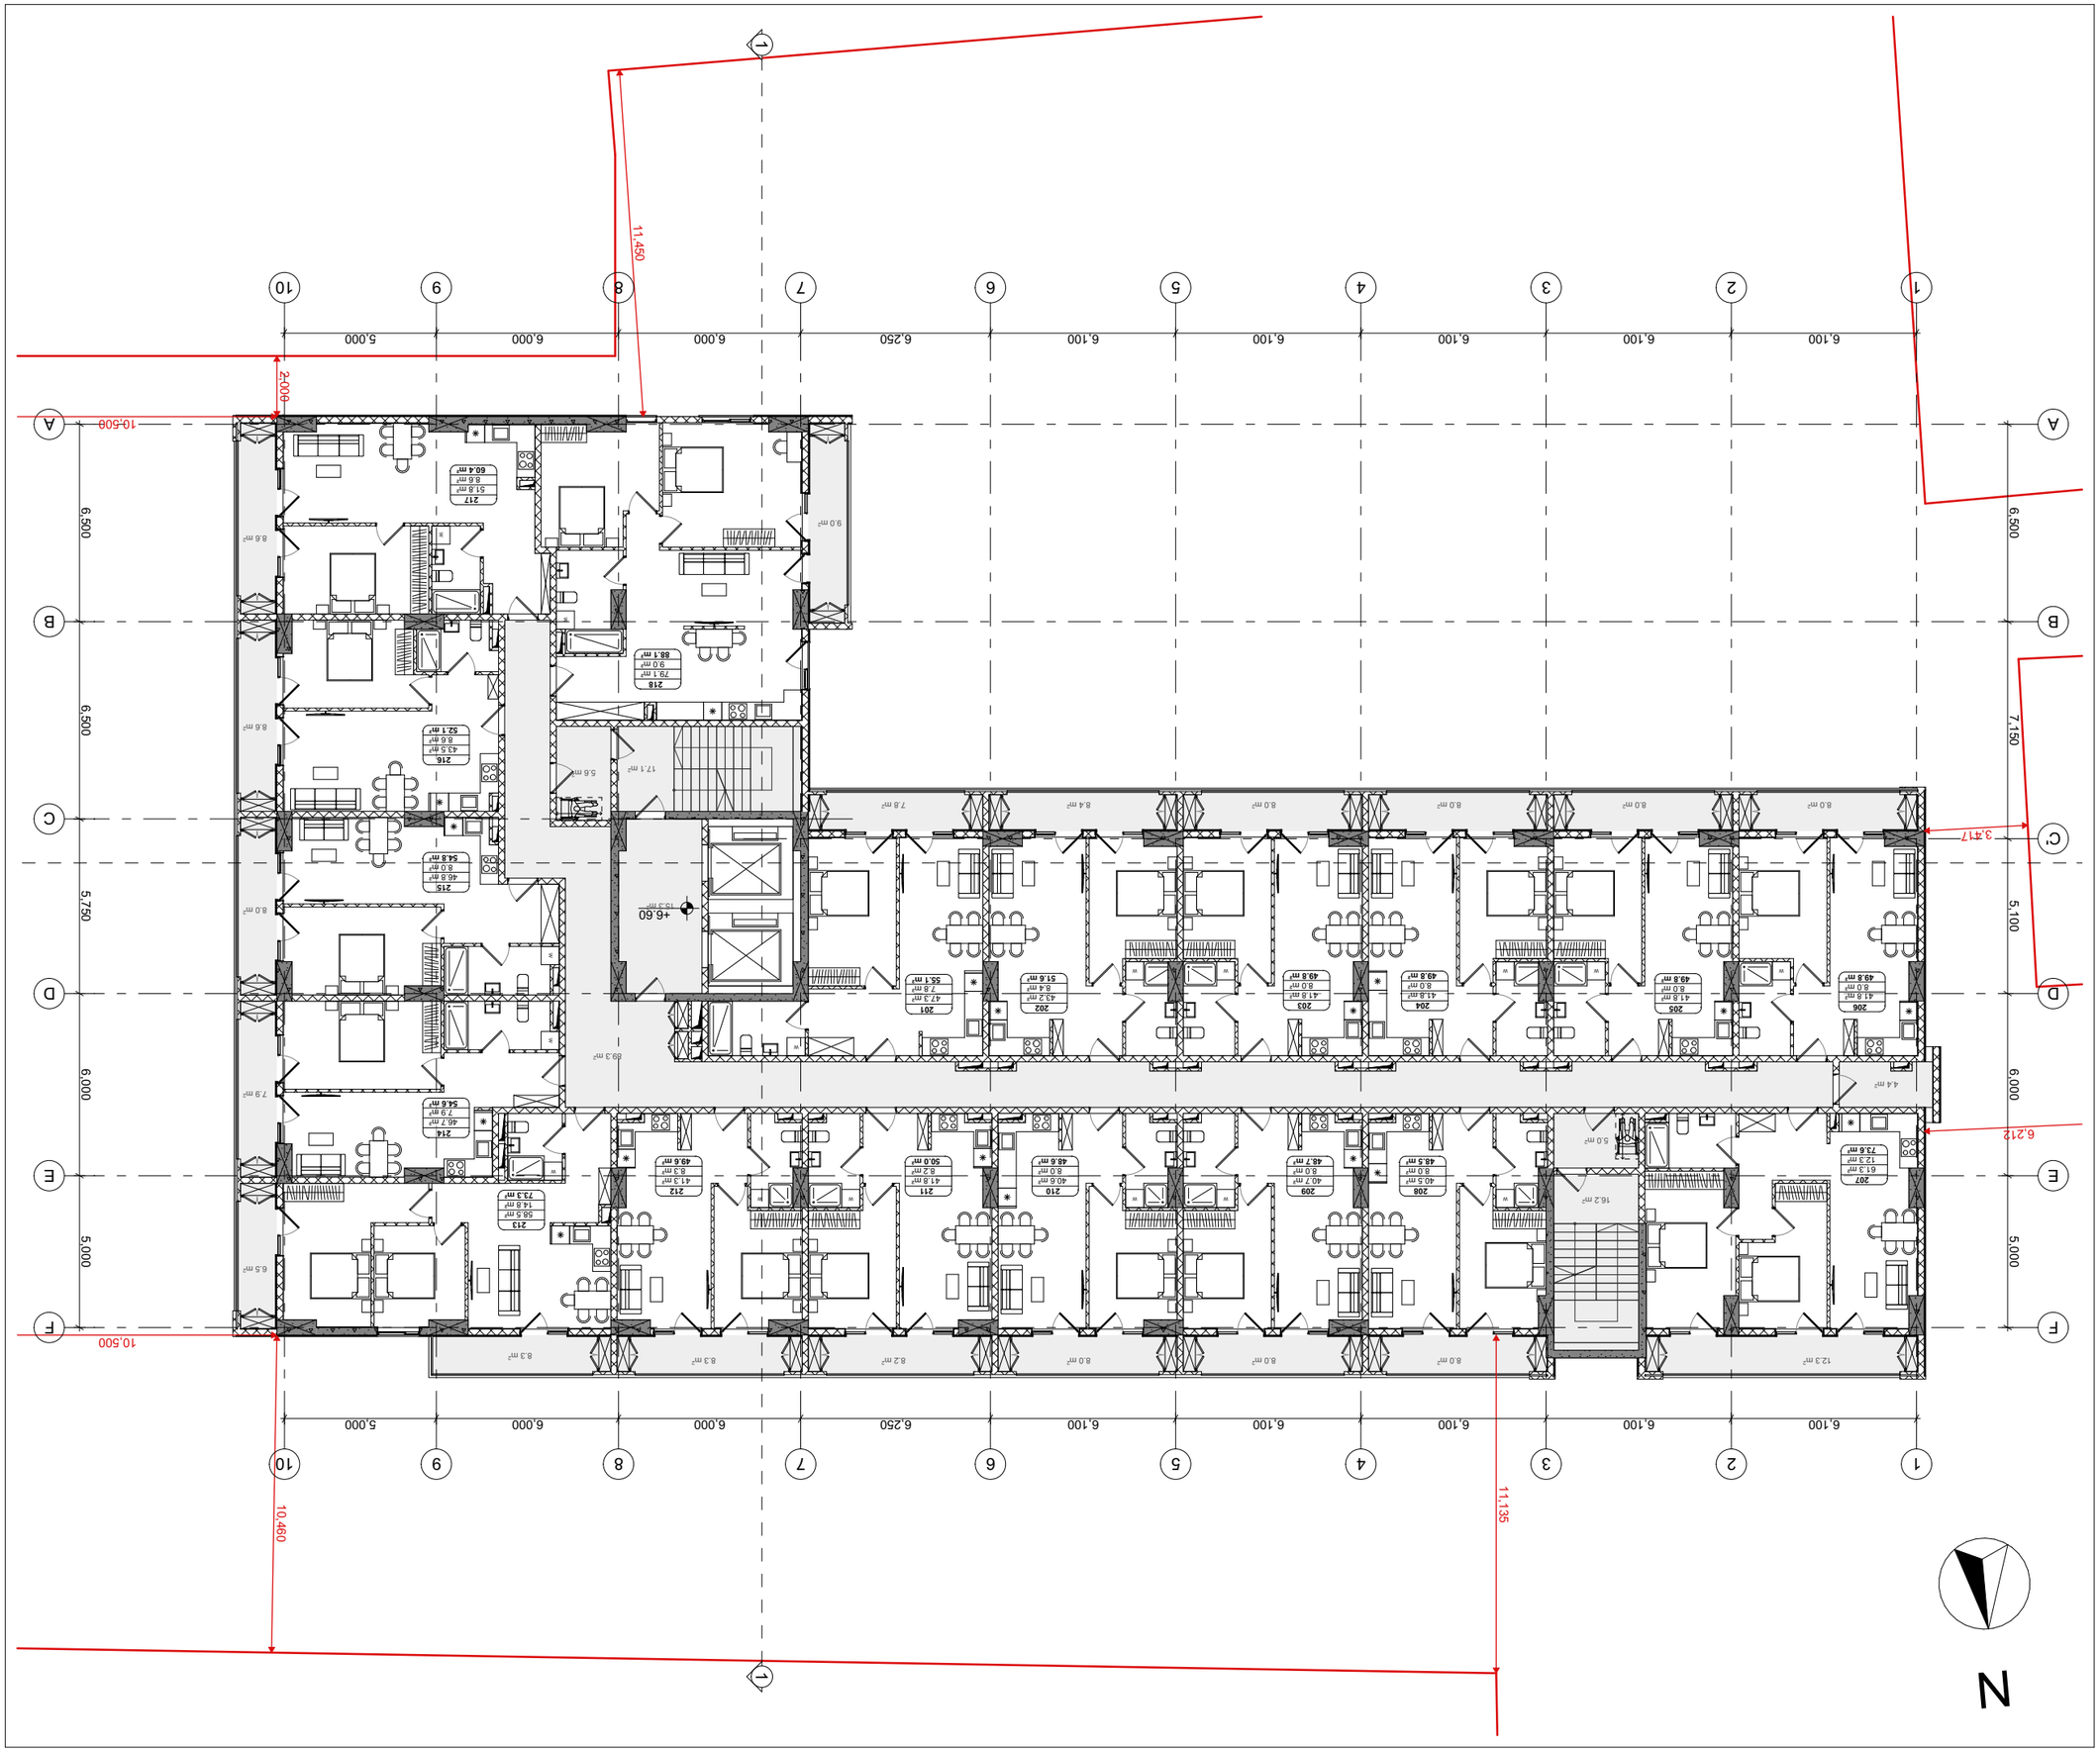


N

1 6,100 2 6,100 3 6,100 4 6,100 5 6,100 6 6,250 7 6,000 8 6,000 9 5,000 10

11,135 10,460 10,500

F E D C' C B A

5,000 6,000 5,100 7,150 6,500

6,212 3,417

12.3 m² 7.4 m² 9.0 m² 7.1 m² 9.4 m² 7.7 m² 8.3 m²

306 61.3 m² 12.3 m² 73.6 m²
307 33.0 m² 7.4 m² 40.4 m²
308 51.1 m² 9.0 m² 60.1 m²
309 34.2 m² 7.1 m² 41.3 m²
310 51.3 m² 9.4 m² 60.7 m²
311 34.2 m² 7.7 m² 41.9 m²
312 68.6 m² 15.4 m² 84.0 m²
313 36.4 m² 7.3 m² 43.7 m²
314 53.4 m² 8.6 m² 62.0 m²
315 35.0 m² 7.9 m² 42.9 m²
316 57.5 m² 8.7 m² 66.2 m²
317 75.3 m² 9.0 m² 84.3 m²

16.2 m² 5.0 m² 4.4 m² 89.0 m² 15.3 m² 17.1 m² 5.6 m² 9.0 m²

305 85.8 m² 16.6 m² 102.4 m²
304 40.6 m² 7.7 m² 48.3 m²
303 50.1 m² 8.5 m² 58.6 m²
302 30.7 m² 8.0 m² 38.7 m²
301 51.0 m² 7.8 m² 58.8 m²

16.6 m² 7.7 m² 8.5 m² 8.0 m² 7.8 m²

+9.90

7.1 m² 7.3 m² 8.6 m² 7.9 m² 8.7 m²

2,000 11,450

პროექტის სახელწოდება

მრავალბინიანი საცხოვრებელი სახლი ვარაზთილის III მასივი

სტადია	მიწის ნაკვეთის გამოყენების პირობების დადგენა
თარიღი	

ობიექტის მისამართი

ქ. თბილისი, ვარაზთილის III მასივი
ს/ს: 01.19.20.025.118

პირობითი აღნიშვნები

საცხოვრებელი	საზოგადოება	კიბე-სადგარები	დგარები	მეტრიკები
849.5	158.4	148.2	4.4	

შენიშვნები

დამკვეთი

-

X Y Z xyz.ge

მის: ქ.თბილისი, ს.ანდღულაძის ქ. №3
ტელ: (995 32) 237 30 50
ელ-ფოსტა: xyz.ge@yahoo.com

დირექტორი	შ. ლეკიაშვილი
პრ.მთავარი არქიტექტორი	გ.ცუცქირიძე
დაამუშავა	

ნახაზის დასახელება

გეგმა ნიშნული +9.90
სართული 3.

ფორმატი	მასშტაბი	პოდი	გვერდი
A3	1:200		1.5



პროექტის სახელწოდება	მრავალბინიანი საცხოვრებელი სახლი ვარკეთილის III მასივი
სტადია	მიწის ნაკვეთის გამოყენების პირობების დადგენა
თარიღი	

ობიექტის მისამართი
ქ. თბილისი, ვარკეთილის III მასივი
ს/ს: 01.19.20.025.118

პირობითი აღნიშვნები

საცხოვრებელი	საზაფხულო	კიბე-სადარბაზო	დამხმარე	ავტოსადგომი
849.2	158.4	148.6	4.4	

შენიშვნები

დამკვეთი
-

Z
X
Y
xyz.ge
მის: ქ.თბილისი, ს.ჯანდელაკის ქ. №3
ტელ: (995 32) 237 30 50
ელ-ფოსტა:
xyz.ge@yahoo.com

დირექტორი	შ. ლეკიაშვილი
პრ.მთავარი არქიტექტორი	გ.ცუცქირიძე
დაამუშავა	

ნახაზის დასახელება
გეგმა ნიშნული +13.20
სართული 4.

ფორმატი	მასშტაბი	ჯოდი	გვერდი
A3	1:200		1.6



პროექტის სახელწოდება	მრავალბინიანი საცხოვრებელი სახლი ვარკეთილის III მასივი
სტადია	მიწის ნაკვეთის გამოყენების პირობების დადგენა
თარიღი	

ობიექტის მისამართი
ქ. თბილისი, ვარკეთილის III მასივი
ს/ს: 01.19.20.025.118

პირობითი აღნიშვნები

საცხოვრებელი	საზაფხულო	კიბე-სადარბაზო	დამხმარე	ავტოსადგომი
851.2	158.4	148.8	4.4	

შენიშვნები

დამკვეთი
-

Z
X
Y
xyz.ge
მის: ქ.თბილისი, ს.ჯანდელაკის ქ. №3
ტელ: (995 32) 237 30 50
ელ-ფოსტა:
xyz.ge@yahoo.com

დირექტორი	შ. ლეკიაშვილი
პრ.მთავარი არქიტექტორი	გ.ცუცქირიძე
დაამუშავა	

ნახაზის დასახელება
გეგმა ნიშნული +16.50
სართული 5.

ფორმატი	მასშტაბი	ჯოდი	გვერდი
A3	1:200		1.7



პროექტის სახელწოდება

მრავალბინიანი საცხოვრებელი სახლი ვარკეთილის III მასივი

სტადია	მიწის ნაკვეთის გამოყენების პირობების დადგენა
თარიღი	

ობიექტის მისამართი

ქ. თბილისი, ვარკეთილის III მასივი
ს/კ: 01.19.20.025.118

პირობითი აღნიშვნები

853.5	158.4	148.7	4.4	

შენიშვნები

დამკვეთი

-

მის: ქ.თბილისი, ს.ანდღულაძის ქ. №3
ტელ: (995 32) 237 30 50
ელ.ფოსტა: xyz.ge@yahoo.com

დირექტორი	შ. ლეჟიაშვილი
პრ.მთავარი არქიტექტორი	გ.ცუცქირიძე
დაამუშავა	

ნახაზის დასახელება

გეგმა ნიშნული +19.80
სართული 6.

ფორმატი	მასშტაბი	კოდი	გვერდი
A3	1:200		1.8



პროექტის სახელწოდება

მრავალბინიანი საცხოვრებელი სახლი ვარკეთილის III მასივი

სტადია	მიწის ნაკვეთის გამოყენების პირობების დადგენა
თარიღი	

ობიექტის მისამართი

ქ. თბილისი, ვარკეთილის III მასივი
ს/კ: 01.19.20.025.118

პირობითი აღნიშვნები

საცხოვრებელი	საზიარო	კომერციული	დამხმარე	ტერასები
853.7	158.4	148.5	4.4	

შენიშვნები

დამკვეთი

-

მის: ქ.თბილისი, ს.ანდღულაძის ქ. №3
ტელ: (995 32) 237 30 50
ელ.ფოსტა: xyz.ge@yahoo.com

დირექტორი	შ. ლეჟიაშვილი
პრ.მთავარი არქიტექტორი	გ.ცუცქირიძე
დაამუშავა	

ნახაზის დასახელება

გეგმა ნიშნული +23.10
სართული 7.

ფორმატი	მასშტაბი	კოდი	გვერდი
A3	1:200		1.9

N

1 2 3 4 5 6 7 8 9 10

6,100 6,100 6,100 6,100 6,100 6,250 6,000 6,000 5,000

11,135 10,460 10,500

F E D C' C B A

5,000 6,000 5,100 7,150 6,500

6,212 3,417

12.3 m² 7.4 m² 9.0 m² 7.1 m² 9.4 m² 7.7 m² 8.3 m²

806 61.6 m² 12.3 m² 73.9 m²
16.2 m²
5.0 m²
807 33.5 m² 7.4 m² 40.9 m²
808 51.5 m² 9.0 m² 60.5 m²
809 34.0 m² 7.1 m² 41.1 m²
810 51.2 m² 9.4 m² 60.6 m²
811 34.5 m² 7.7 m² 42.2 m²
812 74.4 m² 15.4 m² 89.8 m²
813 68.6 m² 14.7 m² 83.3 m²
4.4 m²
805 72.7 m² 15.7 m² 88.4 m²
804 52.1 m² 8.6 m² 60.7 m²
803 51.2 m² 8.5 m² 59.7 m²
802 31.2 m² 8.0 m² 39.2 m²
801 51.3 m² 7.8 m² 59.1 m²
89.2 m²
+26.40
15.4 m²
17.1 m²
5.6 m²
814 52.5 m² 9.1 m² 61.6 m²
816 75.0 m² 9.0 m² 84.0 m²
815 58.1 m² 8.7 m² 66.8 m²
7.1 m²
7.3 m²
7.4 m²
9.1 m²
8.7 m²
9.0 m²
15.7 m² 8.6 m² 8.5 m² 8.0 m² 7.8 m²

2,000 11,450

პროექტის სახელწოდება

მრავალბინიანი საცხოვრებელი სახლი ვარკეთილის III მასივი

სტადია	მიწის ნაკვეთის გამოყენების პირობების დადგენა
თარიღი	

ობიექტის მისამართი

ქ. თბილისი, ვარკეთილის III მასივი
ს/კ: 01.19.20.025.118

პირობითი აღნიშვნები

საცხოვრებელი	საზოგადოება	კომერციული	დამხმარე	პუნქტი
853.4	158.4	148.5	4.4	

შენიშვნები

დამკვეთი

-

Z X Y xyz.ge

მის: ქ.თბილისი, ს.ანდღულაძის ქ. №3
ტელ: (995 32) 237 30 50
ელ-ფოსტა: xyz.ge@yahoo.com

დირექტორი	შ. ლეკიაშვილი
პრ.მთავარი არქიტექტორი	გ.ცუცქირიძე
დაამუშავა	

ნახაზის დასახელება

გეგმა ნიშნული +26.40
სართული 8.

ფორმატი	მასშტაბი	კოდი	გვერდი
A3	1:200		1.10

N

1 2 3 4 5 6 7 8 9 10

6,100 6,100 6,100 6,100 6,100 6,250 6,000 6,000 5,000

11,135 10,460 10,500

A B C C' D E F

5,000 6,000 5,100 7,150 6,500

6,212 3,417

12.3 m² 7.4 m² 9.0 m² 7.1 m² 9.4 m² 7.7 m² 8.3 m²

16.2 m² 5.0 m² 4.4 m² 89.4 m²

906 61.6 m² 12.3 m² 73.9 m²

907 33.5 m² 7.4 m² 40.9 m²

908 51.3 m² 9.0 m² 60.3 m²

909 34.2 m² 7.1 m² 41.3 m²

910 51.2 m² 9.4 m² 60.6 m²

911 34.5 m² 7.7 m² 42.2 m²

912 74.8 m² 15.4 m² 90.2 m²

913 66.7 m² 14.7 m² 81.4 m²

905 73.8 m² 15.7 m² 89.5 m²

904 51.8 m² 8.6 m² 60.4 m²

903 50.9 m² 8.5 m² 59.4 m²

902 31.0 m² 8.0 m² 39.0 m²

901 51.2 m² 7.8 m² 59.0 m²

+29.70

15.4 m² 17.1 m² 5.6 m²

914 54.0 m² 9.1 m² 63.1 m²

916 75.2 m² 9.0 m² 84.2 m²

915 57.7 m² 8.7 m² 66.4 m²

7.1 m² 7.3 m² 7.4 m² 9.1 m² 8.7 m² 9.0 m²

15.7 m² 8.6 m² 8.5 m² 8.0 m² 7.8 m²

10,500 2,000 11,450

პროექტის სახელწოდება

მრავალბინიანი საცხოვრებელი სახლი ვარკეთილის III მასივი

სტადია	მიწის ნაკვეთის გამოყენების პირობების დადგენა
თარიღი	

ობიექტის მისამართი

ქ. თბილისი, ვარკეთილის III მასივი
ს/კ: 01.19.20.025.118

პირობითი აღნიშვნები

საცხოვრებელი	საზოგადო	კომერციული	დამხმარე	პუნქტი
853.4	158.4	148.7	4.4	

შენიშვნები

დამკვეთი

-

Z X Y xyz.ge

მის: ქ.თბილისი, ს.ანდღულაძის ქ. №3
ტელ: (995 32) 237 30 50
ელ-ფოსტა: xyz.ge@yahoo.com

დირექტორი	შ. ლეკიაშვილი
პრ.მთავარი არქიტექტორი	გ.ცუცქირიძე
დაამუშავა	

ნახაზის დასახელება

გეგმა ნიშნული +29.70
სართული 9.

ფორმატი	მასშტაბი	ჯოდი	გვერდი
A3	1:200		1.11



პროექტის სახელწოდება

მრავალბინიანი საცხოვრებელი სახლი ვარკეთილის III მასივი

სტადია	მიწის ნაკვეთის გამოყენების პირობების დადგენა
თარიღი	

ობიექტის მისამართი

ქ. თბილისი, ვარკეთილის III მასივი
ს/კ: 01.19.20.025.118

პირობითი აღნიშვნები

საცხოვრებელი	საზოგადოება	კომერციული	დამხმარე	პუბლიკაციები
853.4	158.4	148.7	4.4	

შენიშვნები

დამკვეთი

-

მის: ქ.თბილისი, ს.ანდღულაძის ქ. №3
ტელ: (995 32) 237 30 50
ელ-ფოსტა: xyz.ge@yahoo.com

დირექტორი	შ. ლეკიაშვილი
არქიტექტორი	გ.ცუცქირიძე
დამგეგმავი	

ნახაზის დასახელება

გეგმა ნიშნული +33.00
სართული 10.

ფორმატი	მასშტაბი	კოდი	გვერდი
A3	1:200		1.12

N

1 2 3 4 5 6 7 8 9 10

6,100 6,100 6,100 6,100 6,100 6,250 6,000 6,000 5,000

11,135 10,460 10,500

F E D C' B A

5,000 6,000 5,100 7,150 6,500

6,212 3,417

12.3 m² 7.4 m² 9.0 m² 7.1 m² 9.4 m² 7.7 m² 8.3 m²

1106 62.0 m² 12.3 m² **74.3 m²**
16.2 m² 5.0 m²
1107 33.6 m² 7.4 m² **41.0 m²**
1108 51.5 m² 9.0 m² **60.5 m²**
1109 34.4 m² 7.1 m² **41.5 m²**
1110 51.4 m² 9.4 m² **60.8 m²**
1111 34.6 m² 7.7 m² **42.3 m²**
1112 75.1 m² 15.4 m² **90.5 m²**
1113 65.5 m² 14.7 m² **80.2 m²**
4.4 m² 88.8 m² 7.1 m² 7.3 m² 7.4 m²
1105 73.0 m² 15.7 m² **88.7 m²**
1104 51.8 m² 8.6 m² **60.4 m²**
1103 51.2 m² 8.5 m² **59.7 m²**
1102 32.1 m² 8.0 m² **40.1 m²**
1101 51.2 m² 7.8 m² **59.0 m²**
+36.30
15.4 m² 17.1 m² 5.6 m²
1114 55.9 m² 9.1 m² **65.0 m²**
1116 75.6 m² 9.0 m² **84.6 m²**
9.1 m² 8.7 m² 9.0 m²
1115 57.9 m² 8.7 m² **66.6 m²**
15.7 m² 8.6 m² 8.5 m² 8.0 m² 7.8 m²

10,500 2,000 11,450

საცხოვრებელი	საზოგადო	კიბე-სალტარები	დამხმარე	პუბლისგები
856.8	158.4	148.1	4.4	

პროექტის სახელწოდება

მრავალბინიანი საცხოვრებელი სახლი ვარკეთილის III მასივი

სტადია	მიწის ნაკვეთის გამოყენების პირობების დადგენა
თარიღი	

ობიექტის მისამართი

ქ. თბილისი, ვარკეთილის III მასივი
ს/კ: 01.19.20.025.118

პირობითი აღნიშვნები

შენიშვნები

დამკვეთი

-

Z X Y xyz.ge

მის: ქ.თბილისი, ს.ანდღულაძის ქ. №3
ტელ: (995 32) 237 30 50
ელ-ფოსტა: xyz.ge@yahoo.com

დირექტორი	შ. ლეკიაშვილი
პრ.მთავარი არქიტექტორი	გ.ცუცქირიძე
დაამუშავა	

ნახაზის დასახელება

გეგმა ნიშნული +36.30
სართული 11.

ფორმატი	მასშტაბი	ჯოდი	გვერდი
A3	1:200		1.13

N

1 6,100 2 6,100 3 6,100 4 6,100 5 6,100 6 6,250 7 6,000 8 6,000 9 5,000 10

11,135 10,460 10,500

F E D C' C B A

5,000 6,000 5,100 7,150 6,500

6,212 3,417

12.3 m² 7.4 m² 9.0 m² 7.1 m² 9.4 m² 7.7 m² 8.3 m²

1206 62.0 m² 12.3 m² 74.3 m²
16.2 m² 5.0 m²
1207 33.6 m² 7.4 m² 41.0 m²
1208 51.5 m² 9.0 m² 60.5 m²
1209 34.4 m² 7.1 m² 41.5 m²
1210 51.4 m² 9.4 m² 60.8 m²
1211 34.6 m² 7.7 m² 42.3 m²
1212 75.1 m² 15.4 m² 90.5 m²
4.4 m²
1205 73.3 m² 15.7 m² 89.0 m²
1204 51.5 m² 8.6 m² 60.1 m²
1203 50.7 m² 8.5 m² 59.2 m²
1202 32.6 m² 8.0 m² 40.6 m²
1201 51.1 m² 7.8 m² 58.9 m²
93.5 m²
1213 58.0 m² 14.7 m² 72.7 m²
+39.60
15.5 m²
15.7 m² 8.6 m² 8.5 m² 8.0 m² 7.8 m²
17.1 m² 5.6 m²
1214 58.1 m² 9.1 m² 67.2 m²
7.1 m² 7.3 m² 7.4 m² 9.1 m² 8.7 m²
1216 76.3 m² 9.0 m² 85.3 m²
9.0 m²
1215 57.9 m² 8.7 m² 66.6 m²

10,500 2,000 11,450

საცხოვრებელი	საზოგადოება	კიბე-სალტარები	დერეფანი	აქტიანდგომები
852.1	158.4	152.9	4.4	

პროექტის სახელწოდება

მრავალბინიანი საცხოვრებელი სახლი ვარკეთილის III მასივში

სტადია	მიწის ნაკვეთის გამოყენების პირობების დადგენა
თარიღი	

ობიექტის მისამართი

ქ. თბილისი, ვარკეთილის III მასივი
ს/კ: 01.19.20.025.118

პირობითი აღნიშვნები

შენიშვნები

დამკვეთი

-

Z X Y xyz.ge

მის: ქ.თბილისი, ს.ანდღულაძის ქ. №3
ტელ: (995 32) 237 30 50
ელ-ფოსტა: xyz.ge@yahoo.com

დირექტორი	შ. ლეკიაშვილი
პრ.მთავარი არქიტექტორი	გ.ცუცქირიძე
დაამუშავა	

ნახაზის დასახელება

გეგმა ნიშნული +39.60
სართული 12.

ფორმატი	მასშტაბი	პოდი	გვერდი
A3	1:200		1.14

N

1 2 3 4 5 6 7 8 9 10

6,100 6,100 6,100 6,100 6,100 6,250 6,000 6,000 5,000

11,135 10,460 10,500

F E D C' C B A

5,000 6,000 5,100 7,150 6,500

6,212 3,417

12.3 m² 7.4 m² 9.0 m² 7.1 m² 9.4 m² 7.7 m² 8.3 m²

1306 62.0 m² 12.3 m² **74.3 m²**
16.2 m² 5.0 m²
1307 33.6 m² 7.4 m² **41.0 m²**
1308 51.6 m² 9.0 m² **60.6 m²**
1309 33.8 m² 7.1 m² **40.9 m²**
1310 51.4 m² 9.4 m² **60.8 m²**
1311 35.0 m² 7.7 m² **42.7 m²**
1312 79.6 m² 15.4 m² **95.0 m²**
4.4 m²
1305 73.3 m² 15.7 m² **89.0 m²**
1304 51.1 m² 8.6 m² **59.7 m²**
1303 50.7 m² 8.5 m² **59.2 m²**
1302 33.0 m² 8.0 m² **41.0 m²**
1301 51.1 m² 7.8 m² **58.9 m²**
89.2 m²
1313 57.8 m² 14.7 m² **72.5 m²**
+42.90
15.5 m²
15.7 m² 8.6 m² 8.5 m² 8.0 m² 7.8 m²
17.1 m² 5.6 m²
1314 57.4 m² 9.1 m² **66.5 m²**
1316 76.5 m² 9.0 m² **85.5 m²**
9.0 m²
1315 57.9 m² 8.7 m² **66.6 m²**
7.1 m² 7.3 m² 7.4 m² 9.1 m² 8.7 m²

10,500 2,000 11,450

6,100 6,100 6,100 6,100 6,100 6,250 6,000 6,000 5,000

1 2 3 4 5 6 7 8 9 10

საცხოვრებელი	საზოგადო	კიბე-სალტარები	დერეფანი	ბუნებადგომი
855.8	158.4	148.6	4.4	

პროექტის სახელწოდება

მრავალბინიანი საცხოვრებელი სახლი ვარკეთილის III მასივი

სტადია	მიწის ნაკვეთის გამოყენების პირობების დადგენა
თარიღი	

ობიექტის მისამართი

ქ. თბილისი, ვარკეთილის III მასივი
ს/კ: 01.19.20.025.118

პირობითი აღნიშვნები

შენიშვნები

დამკვეთი

-

Z X Y xyz.ge

მის: ქ.თბილისი, ს.ანდღულაძის ქ. №3
ტელ: (995 32) 237 30 50
ელ-ფოსტა: xyz.ge@yahoo.com

დირექტორი	შ. ლეკიაშვილი
პრ.მთავარი არქიტექტორი	გ.ცუცქირიძე
დაამუშავა	

ნახაზის დასახელება

გეგმა ნიშნული +42.90
სართული 13.

ფორმატი	მასშტაბი	ჯოდი	გვერდი
A3	1:200		1.15

N

1 2 3 4 5 6 7 8 9 10

6,100 6,100 6,100 6,100 6,100 6,250 6,000 6,000 5,000

11,135 10,460 10,500

A B C C' D E F

5,000 6,000 5,100 7,150 6,500 6,212 3,417 5,750 6,500 6,500

+46.20

2,000 11,450

პროექტის სახელწოდება

მრავალბინიანი საცხოვრებელი სახლი ვარკეთილის III მასივში

სტადია	მიწის ნაკვეთის გამოყენების პირობების დადგენა
თარიღი	

ობიექტის მისამართი

ქ. თბილისი, ვარკეთილის III მასივი
ს/კ: 01.19.20.025.118

პირობითი აღნიშვნები

საცხოვრებელი	საზოგადოება	კომერციული	დამხმარე	ტექნიკური
860.0	158.3	146.7	4.4	

შენიშვნები

დამკვეთი

-

Z X Y xyz.ge

მის: ქ.თბილისი, ს.ანდღულაძის ქ. №3
ტელ: (995 32) 237 30 50
ელ-ფოსტა: xyz.ge@yahoo.com

დირექტორი	შ. ლეკიაშვილი
პრ.მთავარი არქიტექტორი	გ.ცუცქირიძე
დაამუშავა	

ნახაზის დასახელება

გეგმა ნიშნული +46.20
სართული 14.

ფორმატი	მასშტაბი	ჯოდი	გვერდი
A3	1:200		1.16



პროექტის სახელწოდება

მრავალბინიანი საცხოვრებელი სახლი ვარკეთილის III მასივში

სტადია	მიწის ნაკვეთის გამოყენების პირობების დადგენა
თარიღი	

ობიექტის მისამართი

ქ. თბილისი, ვარკეთილის III მასივი
ს/კ: 01.19.20.025.118

პირობითი აღნიშვნები

საცხოვრებელი	საზოგადოება	კომერციული	დამხმარე	ტექნიკური
865.9	159.3	146.8	4.4	

შენიშვნები

დამკვეთი

-

Z
X
Y
xyz.ge

მის: ქ.თბილისი, ს.ანდღულაძის ქ. №3
ტელ: (995 32) 237 30 50
ელ-ფოსტა: xyz.ge@yahoo.com

დირექტორი	შ. ლეკიაშვილი
პრ.მთავარი არქიტექტორი	გ.ცუცქირიძე
დამგეგმავი	

ნახაზის დასახელება

გეგმა ნიშნული +49.50
სართული 15.

ფორმატი	მასშტაბი	კოდი	გვერდი
A3	1:200		1.17



საცხოვრებელი	საზაფხულო	კიბე-საფარბაზო	დამხმარე	ავტოსადგომი
855.4	157.9	148.7	4.4	

პროექტის სახელწოდება

მრავალბინიანი საცხოვრებელი სახლი ვარკეთილის III მასივში

სტადია	მიწის ნაკვეთის გამოყენების პირობების დადგენა
თარიღი	

ობიექტის მისამართი

ქ. თბილისი, ვარკეთილის III მასივი
ს/ს: 01.19.20.025.118

პირობითი აღნიშვნები

შენიშვნები

დამკვეთი

-

Z
X
Y
xyz.ge

მის: ქ.თბილისი, ს.ჯანდელაკის ქ. №3
ტელ: (995 32) 237 30 50
ელ-ფოსტა:
xyz.ge@yahoo.com

დირექტორი	შ. ლეკიაშვილი
ჯრ.მთავარი არქიტექტორი	გ.ცუცქირიძე
დაამუშავა	

ნახაზის დასახელება

გეგმა ნიშნული +52.80
სართული 16.

ფორმატი	მასშტაბი	კოდი	გვერდი
A3	1:200		1.18

N

1 2 3 4 5 6 7 8 9 10

6,100 6,100 6,100 6,100 6,100 6,250 6,000 6,000 5,000

11,135 10,460 10,500

F E D C B A C'

5,000 6,000 5,100 7,150 6,500

6,212 3,417

12.3 m² 8.0 m² 8.0 m² 8.0 m² 8.2 m² 8.3 m² 8.3 m²

16.2 m² 5.0 m² 4.4 m² 89.3 m² 6.5 m² 7.9 m² 8.0 m² 8.6 m² 8.6 m² 8.6 m²

1707 62.0 m² 12.3 m² **74.3 m²**
1708 40.7 m² 8.0 m² **48.7 m²**
1709 41.0 m² 8.0 m² **49.0 m²**
1710 40.9 m² 8.0 m² **48.9 m²**
1711 42.0 m² 8.2 m² **50.2 m²**
1712 41.8 m² 8.3 m² **50.1 m²**
1713 58.7 m² 14.8 m² **73.5 m²**
1714 46.9 m² 7.9 m² **54.8 m²**
1715 47.3 m² 8.0 m² **55.3 m²**
1716 43.8 m² 8.6 m² **52.4 m²**
1717 52.0 m² 8.6 m² **60.6 m²**
1718 79.6 m² 9.0 m² **88.6 m²**
1701 47.3 m² 7.8 m² **55.1 m²**
1702 43.7 m² 8.4 m² **52.1 m²**
1703 42.0 m² 8.0 m² **50.0 m²**
1704 42.0 m² 8.0 m² **50.0 m²**
1705 42.0 m² 8.0 m² **50.0 m²**
1706 42.0 m² 8.0 m² **50.0 m²**

+56.10

15.7 m² 17.1 m² 5.6 m² 9.0 m²

8.0 m² 8.0 m² 8.0 m² 8.0 m² 8.4 m² 7.8 m²

2,000 11,450

პროექტის სახელწოდება

მრავალბინიანი საცხოვრებელი სახლი ვარკეთილის III მასივში

სტადია	მიწის ნაკვეთის გამოყენების პირობების დადგენა
თარიღი	

ობიექტის მისამართი

ქ. თბილისი, ვარკეთილის III მასივი
ს/კ: 01.19.20.025.118

პირობითი აღნიშვნები

საცხოვრებელი	საზოგადოება	კომერციული	დამხმარე	ტექნიკური
855.4	157.9	148.7	4.4	

შენიშვნები

დამკვეთი

-

Z X Y xyz.ge

მის: ქ.თბილისი, ს.ანდღულაძის ქ. №3
ტელ: (995 32) 237 30 50
ელ.ფოსტა: xyz.ge@yahoo.com

დირექტორი	შ. ლეკიაშვილი
პრ.მთავარი არქიტექტორი	გ.ცუცქირიძე
დაამუშავა	

ნახაზის დასახელება

გეგმა ნიშნული +56.10
სართული 17.

ფორმატი	მასშტაბი	ჯოდი	გვერდი
A3	1:200		1.19

N

1 2 3 4 5 6 7 8 9 10

6,100 6,100 6,100 6,100 6,100 6,250 6,000 6,000 5,000

11,135 10,460 10,500

F E D C B A C'

5,000 6,000 5,100 7,150 6,500

6,212 3,417

12.3 m² 8.0 m² 8.0 m² 8.0 m² 8.2 m² 8.3 m² 8.3 m²

1807 62.3 m² 12.3 m² **74.6 m²**
16.2 m² 5.0 m²
1808 40.8 m² 8.0 m² **48.8 m²**
1809 41.1 m² 8.0 m² **49.1 m²**
1810 41.0 m² 8.0 m² **49.0 m²**
1811 42.1 m² 8.2 m² **50.3 m²**
1812 42.1 m² 8.3 m² **50.4 m²**
1813 58.8 m² 14.8 m² **73.6 m²**
6.5 m²
1814 47.1 m² 7.9 m² **55.0 m²**
7.9 m²

4.4 m² 89.3 m²

1806 42.1 m² 8.0 m² **50.1 m²**
1805 42.1 m² 8.0 m² **50.1 m²**
1804 42.1 m² 8.0 m² **50.1 m²**
1803 42.1 m² 8.0 m² **50.1 m²**
1802 43.9 m² 8.4 m² **52.3 m²**
1801 47.3 m² 7.8 m² **55.1 m²**

+59.40
15.6 m²
1815 47.5 m² 8.0 m² **55.5 m²**
8.0 m²

8.0 m² 8.0 m² 8.0 m² 8.0 m² 8.4 m² 7.8 m²

17.1 m² 5.6 m²
1816 43.9 m² 8.6 m² **52.5 m²**
8.6 m²

1818 79.9 m² 9.0 m² **88.9 m²**
9.0 m²
1817 52.1 m² 8.6 m² **60.7 m²**
8.6 m²

10,500 2,000 11,450

6,100 6,100 6,100 6,100 6,100 6,250 6,000 6,000 5,000

1 2 3 4 5 6 7 8 9 10

პროექტის სახელწოდება

მრავალბინიანი საცხოვრებელი სახლი ვარკეთილის III მასივში

სტადია	მიწის ნაკვეთის გამოყენების პირობების დადგენა
თარიღი	

ობიექტის მისამართი

ქ. თბილისი, ვარკეთილის III მასივი
ს/კ: 01.19.20.025.118

პირობითი აღნიშვნები

საცხოვრებელი	საზოგადოება	კომერციული	დამხმარე	ტექნიკური
858.3	157.9	148.8	4.4	

შენიშვნები

დამკვეთი

-

Z X Y xyz.ge

მის: ქ.თბილისი, ს.ანდღულაძის ქ. №3
ტელ: (995 32) 237 30 50
ელ.ფოსტა: xyz.ge@yahoo.com

დირექტორი	შ. ლეკიაშვილი
პრ.მთავარი არქიტექტორი	გ.ცუცქირიძე
დაამუშავა	

ნახაზის დასახელება

გეგმა ნიშნული +59.40
სართული 18.

ფორმატი	მასშტაბი	ჯოდი	გვერდი
A3	1:200		1.20



პროექტის სახელწოდება

მრავალბინიანი საცხოვრებელი სახლი ვარკეთილის III მასივი

სტადია	მიწის ნაკვეთის გამოყენების პირობების დადგენა
თარიღი	

ობიექტის მისამართი

ქ. თბილისი, ვარკეთილის III მასივი
ს/კ: 01.19.20.025.118

პირობითი აღნიშვნები

საცხოვრებელი	საზოგადოება	კომერციული	დამხმარე	ტექნიკური
858.3	157.9	148.8	4.4	

შენიშვნები

დამკვეთი

-

Z
X
Y
xyz.ge

მის: ქ.თბილისი, ს.პანდელაკის ქ. №3
ტელ: (995 32) 237 30 50
ელ.ფოსტა: xyz.ge@yahoo.com

დირექტორი	შ. ლეკიაშვილი
პრ.მთავარი არქიტექტორი	გ.ცუცქირიძე
დაამუშავა	

ნახაზის დასახელება

გეგმა ნიშნული +62.70
სართული 19.

ფორმატი	მასშტაბი	ჯოდი	გვერდი
A3	1:200		1.21



ჯროეკტის სახელწოდება				
მრავალბინიანი საცხოვრებელი სახლი ვარკეთილის III მასივში				
სტადია	მიწის ნაკვეთის გამოყენების ჯიროობების დადგენა			
თარიღი				
ობიეკტის მისამართი				
ქ. თბილისი, ვარკეთილის III მასივი ს/ს: 01.19.20.025.118				
ჯირობითი ალნიშვნები				
858.3	157.9	148.8	4.4	
შენიშვნები				
დამკვეთი				
-				
Z X Y xyz.ge	მის: ქ.თბილისი, ს.ჯანდელაკის ქ. №3 ტელ: (995 32) 237 30 50 ელ-ფოსტა: xyz.ge@yahoo.com			
დირექტორი	შ. ლეკიაშვილი			
ჯრ.მთავარი არქიტექტორი	გ.ცუცქირიძე			
დაამუშავა				
ნახაზის დასახელება				
გეგმა	ნიშნული +66.00 სართული 20.			
ფორმატი	მასშტაბი	ჯოდი	გვერდი	
A3	1:200		1.22	



პროექტის სახელწოდება

მრავალბინიანი საცხოვრებელი სახლი ვარკეთილის III მასივი

სტადია	მიწის ნაკვეთის გამოყენების პირობების დადგენა
თარიღი	

ობიექტის მისამართი

ქ. თბილისი, ვარკეთილის III მასივი
ს/კ: 01.19.20.025.118

პირობითი აღნიშვნები

საცხოვრებელი	საზოგადოება	კომერციული	დამხმარე	ტექნიკური
858.3	157.9	148.8	4.4	

შენიშვნები

დამკვეთი

-

Z
X
Y
xyz.ge

მის: ქ.თბილისი, ს.ანდღულაძის ქ. №3
ტელ: (995 32) 237 30 50
ელ.ფოსტა: xyz.ge@yahoo.com

დირექტორი	შ. ლეკიაშვილი
პრ.მთავარი არქიტექტორი	გ.ცუცქირიძე
დაამუშავა	

ნახაზის დასახელება

გეგმა ნიშნული +69.30
სართული 21.

ფორმატი	მასშტაბი	ჯოდი	გვერდი
A3	1:200		1.23

N

1 2 3 4 5 6 7 8 9 10

6,100 6,100 6,100 6,100 6,100 6,250 6,000 6,000 5,000

11,135 10,460 10,500

F E D C B A C'

5,000 6,000 5,100 7,150 6,500

6,212 3,417

+72.60

2207 62.3 m² 12.3 m² 74.6 m²
2208 40.8 m² 8.0 m² 48.8 m²
2209 41.1 m² 8.0 m² 49.1 m²
2210 41.0 m² 8.0 m² 49.0 m²
2211 42.1 m² 8.2 m² 50.3 m²
2212 42.1 m² 8.3 m² 50.4 m²
2213 58.8 m² 14.8 m² 73.6 m²
2214 47.1 m² 7.9 m² 55.0 m²
2215 47.5 m² 8.0 m² 55.5 m²
2216 43.9 m² 8.6 m² 52.5 m²
2217 52.1 m² 8.6 m² 60.7 m²
2218 79.9 m² 9.0 m² 88.9 m²
2201 47.3 m² 7.8 m² 55.1 m²
2202 43.9 m² 8.4 m² 52.3 m²
2203 42.1 m² 8.0 m² 50.1 m²
2204 42.1 m² 8.0 m² 50.1 m²
2205 42.1 m² 8.0 m² 50.1 m²
2206 42.1 m² 8.0 m² 50.1 m²

2,000 11,450

პროექტის სახელწოდება

მრავალბინიანი საცხოვრებელი სახლი ვარკეთილის III მასივში

სტადია	მიწის ნაკვეთის გამოყენების პირობების დადგენა
თარიღი	

ობიექტის მისამართი

ქ. თბილისი, ვარკეთილის III მასივი
ს/კ: 01.19.20.025.118

პირობითი აღნიშვნები

საცხოვრებელი	საზოგადოება	კომერციული	დამხმარე	ტექნიკური
858.3	157.9	148.8	4.4	

შენიშვნები

დამკვეთი

-

Z X Y xyz.ge

მის: ქ.თბილისი, ს.ანდღულაძის ქ. №3
ტელ: (995 32) 237 30 50
ელ.ფოსტა: xyz.ge@yahoo.com

დირექტორი	შ. ლეკიაშვილი
პრ.მთავარი არქიტექტორი	გ.ცუცქირიძე
დაამუშავა	

ნახაზის დასახელება

გეგმა ნიშნული +72.60
სართული 22.

ფორმატი	მასშტაბი	ჯოდი	გვერდი
A3	1:200		1.24

N

1 2 3 4 5 6 7 8 9 10

6,100 6,100 6,100 6,100 6,100 6,250 6,000 6,000 5,000

11,135 10,460 10,500

A B C C' D E F

5,000 6,000 5,100 7,150 6,500 5,750

6,212 3,417

+75.90

2306 42.1 m² 8.0 m² 50.1 m²
2305 42.1 m² 8.0 m² 50.1 m²
2304 42.1 m² 8.0 m² 50.1 m²
2303 42.1 m² 8.0 m² 50.1 m²
2302 43.9 m² 8.4 m² 52.3 m²
2301 47.3 m² 7.8 m² 55.1 m²
2307 62.3 m² 12.3 m² 74.6 m²
2308 40.8 m² 8.0 m² 48.8 m²
2309 41.1 m² 8.0 m² 49.1 m²
2310 41.0 m² 8.0 m² 49.0 m²
2311 42.1 m² 8.2 m² 50.3 m²
2312 42.1 m² 8.3 m² 50.4 m²
2313 58.8 m² 14.8 m² 73.6 m²
2314 47.1 m² 7.9 m² 55.0 m²
2315 47.5 m² 8.0 m² 55.5 m²
2316 43.9 m² 8.6 m² 52.5 m²
2317 52.1 m² 8.6 m² 60.7 m²
2318 79.9 m² 9.0 m² 88.9 m²

12.3 m² 8.0 m² 8.0 m² 8.0 m² 8.2 m² 8.3 m² 8.3 m²
16.2 m² 5.0 m² 4.4 m² 89.3 m² 6.5 m² 7.9 m² 8.0 m² 8.6 m² 8.6 m² 8.6 m²
8.0 m² 8.0 m² 8.0 m² 8.0 m² 8.4 m² 7.8 m²
15.6 m² 17.1 m² 5.6 m² 9.0 m²

10,500 2,000 11,450

6,100 6,100 6,100 6,100 6,100 6,250 6,000 6,000 5,000

1 2 3 4 5 6 7 8 9 10

პროექტის სახელწოდება

მრავალბინიანი საცხოვრებელი სახლი ვარკეთილის III მასივში

სტადია	მიწის ნაკვეთის გამოყენების პირობების დადგენა
თარიღი	

ობიექტის მისამართი

ქ. თბილისი, ვარკეთილის III მასივი
ს/კ: 01.19.20.025.118

პირობითი აღნიშვნები

საცხოვრებელი	საზოგადოება	კომერციული	დამხმარე	ტექნიკური
858.3	157.9	148.8	4.4	

შენიშვნები

დამკვეთი

-

Z X Y xyz.ge

მის: ქ.თბილისი, ს.ანდღულაძის ქ. №3
ტელ: (995 32) 237 30 50
ელ.ფოსტა: xyz.ge@yahoo.com

დირექტორი	შ. ლეკიაშვილი
პრ.მთავარი არქიტექტორი	გ.ცუცქირიძე
დაამუშავა	

ნახაზის დასახელება

გეგმა ნიშნული +75.90
სართული 23.

ფორმატი	მასშტაბი	ჯოდი	გვერდი
A3	1:200		1.25



პროექტის სახელწოდება

მრავალბინიანი საცხოვრებელი სახლი ვარკეთილის III მასივში

სტადია	მიწის ნაკვეთის გამოყენების პირობების დადგენა
თარიღი	

ობიექტის მისამართი

ქ. თბილისი, ვარკეთილის III მასივი
ს/კ: 01.19.20.025.118

პირობითი აღნიშვნები

საცხოვრებელი	საზოგადოება	კომერციული	დამხმარე	ტექნიკური
861.1	157.9	148.9	4.4	

შენიშვნები

დამკვეთი

-

მის: ქ.თბილისი, ს.ანდღულაძის ქ. №3
ტელ: (995 32) 237 30 50
ელ-ფოსტა: xyz.ge@yahoo.com

დირექტორი	შ. ლეკიაშვილი
პრ.მთავარი არქიტექტორი	გ.ცუცქირიძე
დამგეგმავი	

ნახაზის დასახელება

გეგმა ნიშნული +79.20
სართული 24.

ფორმატი	მასშტაბი	კოდი	გვერდი
A3	1:200		1.26

N

1 2 3 4 5 6 7 8 9 10

6,100 6,100 6,100 6,100 6,100 6,250 6,000 6,000 5,000

11,135 10,460 10,500

F E D C' C B A

5,000 6,000 5,100 7,150 6,500

6,212 3,417

12.3 m² 8.0 m² 8.0 m² 8.0 m² 8.2 m² 8.3 m² 8.3 m²

2507 62.6 m² 12.3 m² 74.9 m²
2508 40.9 m² 8.0 m² 48.9 m²
2509 41.2 m² 8.0 m² 49.2 m²
2510 41.1 m² 8.0 m² 49.1 m²
2511 42.3 m² 8.2 m² 50.5 m²
2512 42.3 m² 8.3 m² 50.6 m²
2513 58.9 m² 14.8 m² 73.7 m²
2514 47.2 m² 7.9 m² 55.1 m²
2515 47.8 m² 8.0 m² 55.8 m²
2516 44.0 m² 8.6 m² 52.6 m²
2517 52.3 m² 8.6 m² 60.9 m²
2518 80.2 m² 9.0 m² 89.2 m²

16.2 m² 5.0 m² 4.4 m² 89.3 m² 6.5 m² 7.9 m² 8.0 m² 8.6 m² 8.6 m² 9.0 m²

2506 42.2 m² 8.0 m² 50.2 m²
2505 42.2 m² 8.0 m² 50.2 m²
2504 42.2 m² 8.0 m² 50.2 m²
2503 42.2 m² 8.0 m² 50.2 m²
2502 44.2 m² 8.4 m² 52.6 m²
2501 47.3 m² 7.8 m² 55.1 m²

8.0 m² 8.0 m² 8.0 m² 8.0 m² 8.4 m² 7.8 m²

+82.50 15.7 m² 17.1 m² 5.6 m²

10,500 2,009 11,450

6,100 6,100 6,100 6,100 6,100 6,250 6,000 6,000 5,000

1 2 3 4 5 6 7 8 9 10

პროექტის სახელწოდება

მრავალბინიანი საცხოვრებელი სახლი ვარკეთილის III მასივში

სტადია	მიწის ნაკვეთის გამოყენების პირობების დადგენა
თარიღი	

ობიექტის მისამართი

ქ. თბილისი, ვარკეთილის III მასივი
ს/კ: 01.19.20.025.118

პირობითი აღნიშვნები

საცხოვრებელი	საზოგადოება	კომერციული	დამხმარე	ტექნიკური
861.1	157.9	148.9	4.4	

შენიშვნები

დამკვეთი

-

Z X Y xyz.ge

მის: ქ.თბილისი, ს.ანდღულაძის ქ. №3
ტელ: (995 32) 237 30 50
ელ-ფოსტა: xyz.ge@yahoo.com

დირექტორი	შ. ლეკიაშვილი
პრ.მთავარი არქიტექტორი	გ.ცუცქირიძე
დაამუშავა	

ნახაზის დასახელება

გეგმა ნიშნული +82.50
სართული 25.

ფორმატი	მასშტაბი	კოდი	გვერდი
A3	1:200		1.27



პროექტის სახელწოდება

მრავალბინიანი საცხოვრებელი სახლი ვარკეთილის III მასივში

სტადია	მიწის ნაკვეთის გამოყენების პირობების დადგენა
თარიღი	

ობიექტის მისამართი

ქ. თბილისი, ვარკეთილის III მასივი
ს/კ: 01.19.20.025.118

პირობითი აღნიშვნები

საცხოვრებელი	საზოგადო	კიბე-სალტარები	დერეფანი	ტერასები
861.1	157.9	148.9	4.4	

შენიშვნები

დამკვეთი

-

მის: ქ.თბილისი, ს.ანდღულაძის ქ. №3
ტელ: (995 32) 237 30 50
ელ-ფოსტა: xyz.ge@yahoo.com

დირექტორი	შ. ლეკიაშვილი
პრ.მთავარი არქიტექტორი	გ.ცუცქირიძე
დაამუშავა	

ნახაზის დასახელება

გეგმა ნიშნული +85.80
სართული 26.

ფორმატი	მასშტაბი	კოდი	გვერდი
A3	1:200		1.28



პროექტის სახელწოდება

მრავალბინიანი საცხოვრებელი სახლი ვარკეთილის III მასივში

სტადია	მიწის ნაკვეთის გამოყენების პირობების დადგენა
თარიღი	

ობიექტის მისამართი

ქ. თბილისი, ვარკეთილის III მასივი
ს/კ: 01.19.20.025.118

პირობითი აღნიშვნები

861.1	157.9	148.9	4.4	

შენიშვნები

დამკვეთი

-

მის: ქ.თბილისი, ს.ანანდელიანის ქ. №3
ტელ: (995 32) 237 30 50
ელ-ფოსტა: xyz.ge@yahoo.com

დირექტორი	შ. ლეკიაშვილი
არქიტექტორი	გ.ცუცქირიძე
დამეშვა	

ნახაზის დასახელება

გეგმა ნიშნული +89.10
სართული 27.

ფორმატი	მასშტაბი	კოდი	გვერდი
A3	1:200		1.29

N

1 2 3 4 5 6 7 8 9 10

6,100 6,100 6,100 6,100 6,100 6,250 6,000 6,000 5,000

11,135 10,460 10,500

F E D C B A C'

5,000 6,000 5,100 7,150 6,500

6,212 3,417

12.3 m² 8.0 m² 8.0 m² 8.0 m² 8.2 m² 8.3 m² 8.3 m²

16.2 m² 5.0 m² 4.4 m² 89.3 m² 6.5 m² 7.9 m² 8.0 m² 5.750 8.6 m² 8.6 m² 8.6 m²

2807 62.6 m² 12.3 m² **74.9 m²**
2808 40.9 m² 8.0 m² **48.9 m²**
2809 41.2 m² 8.0 m² **49.2 m²**
2810 41.1 m² 8.0 m² **49.1 m²**
2811 42.3 m² 8.2 m² **50.5 m²**
2812 42.3 m² 8.3 m² **50.6 m²**
2813 58.9 m² 14.8 m² **73.7 m²**
2814 47.2 m² 7.9 m² **55.1 m²**
2806 42.2 m² 8.0 m² **50.2 m²**
2805 42.2 m² 8.0 m² **50.2 m²**
2804 42.2 m² 8.0 m² **50.2 m²**
2803 42.2 m² 8.0 m² **50.2 m²**
2802 44.2 m² 8.4 m² **52.6 m²**
2801 47.3 m² 7.8 m² **55.1 m²**
2815 47.8 m² 8.0 m² **55.8 m²**
2816 44.0 m² 8.6 m² **52.6 m²**
2818 80.2 m² 9.0 m² **89.2 m²**
2817 52.3 m² 8.6 m² **60.9 m²**

+92.40 15.7 m² 17.1 m² 5.6 m² 9.0 m²

8.0 m² 8.0 m² 8.0 m² 8.0 m² 8.4 m² 7.8 m²

2,009 11,450

6,100 6,100 6,100 6,100 6,100 6,250 6,000 6,000 5,000

1 2 3 4 5 6 7 8 9 10

პროექტის სახელწოდება

მრავალბინიანი საცხოვრებელი სახლი ვარკეთილის III მასივში

სტადია	მიწის ნაკვეთის გამოყენების პირობების დადგენა
თარიღი	

ობიექტის მისამართი

ქ. თბილისი, ვარკეთილის III მასივი
ს/კ: 01.19.20.025.118

პირობითი აღნიშვნები

საცხოვრებელი	საზოგადო	კიბე-სადარბაზო	დერეფანი	აქტისადგომი
861.1	157.9	148.9	4.4	

შენიშვნები

დამკვეთი

-

მის: ქ.თბილისი, ს.ანდღულაძის ქ. №3
ტელ: (995 32) 237 30 50
ელ-ფოსტა: xyz.ge@yahoo.com

დირექტორი	შ. ლეკიაშვილი
პრ.მთავარი არქიტექტორი	გ.ცუცქირიძე
დაამუშავა	

ნახაზის დასახელება

გეგმა ნიშნული +92.40
სართული 28.

ფორმატი	მასშტაბი	კოდი	გვერდი
A3	1:200		1.30

N

1 2 3 4 5 6 7 8 9 10

6,100 6,100 6,100 6,100 6,100 6,250 6,000 6,000 5,000

11,135 10,460 10,500

A B C C' D E F

5,000 6,000 5,100 7,150 6,500

6,212 3,417

12.3 m² 8.0 m² 8.0 m² 8.0 m² 8.2 m² 8.3 m² 8.3 m²

2907 62.6 m² 12.3 m² 74.9 m²
2908 40.9 m² 8.0 m² 48.9 m²
2909 41.2 m² 8.0 m² 49.2 m²
2910 41.1 m² 8.0 m² 49.1 m²
2911 42.3 m² 8.2 m² 50.5 m²
2912 42.3 m² 8.3 m² 50.6 m²
2913 58.9 m² 14.8 m² 73.7 m²
2914 47.2 m² 7.9 m² 55.1 m²
2915 47.8 m² 8.0 m² 55.8 m²
2916 44.0 m² 8.6 m² 52.6 m²
2917 52.3 m² 8.6 m² 60.9 m²
2918 80.2 m² 9.0 m² 89.2 m²

16.2 m² 5.0 m² 4.4 m² 89.3 m² 6.5 m² 7.9 m² 8.0 m² 8.6 m² 8.6 m² 9.0 m²

2906 42.2 m² 8.0 m² 50.2 m²
2905 42.2 m² 8.0 m² 50.2 m²
2904 42.2 m² 8.0 m² 50.2 m²
2903 42.2 m² 8.0 m² 50.2 m²
2902 44.2 m² 8.4 m² 52.6 m²
2901 47.3 m² 7.8 m² 55.1 m²

8.0 m² 8.0 m² 8.0 m² 8.0 m² 8.4 m² 7.8 m²

+95.70

15.7 m² 17.1 m² 5.6 m²

2,009 11,450

პროექტის სახელწოდება

მრავალბინიანი საცხოვრებელი სახლი ვარკეთილის III მასივში

სტადია	მიწის ნაკვეთის გამოყენების პირობების დადგენა
თარიღი	

ობიექტის მისამართი

ქ. თბილისი, ვარკეთილის III მასივი
ს/კ: 01.19.20.025.118

პირობითი აღნიშვნები

861.1	157.9	148.9	4.4	

შენიშვნები

დამკვეთი

-

მის: ქ.თბილისი, ს.ჯანდელაკის ქ. №3
ტელ: (995 32) 237 30 50
ელ-ფოსტა: xyz.ge@yahoo.com

დირექტორი	შ. ლეკიაშვილი
არქიტექტორი	გ.ცუცქირიძე
დამპროექტებელი	

ნახაზის დასახელება

გეგმა ნიშნული +95.70
სართული 29.

ფორმატი	მასშტაბი	კოდი	გვერდი
A3	1:200		1.31

N

1 2 3 4 5 6 7 8 9 10

6,100 6,100 6,100 6,100 6,100 6,250 6,000 6,000 5,000

11,135 10,460 10,500

A B C C' D E F

5,000 6,000 5,100 7,150 6,500

6,212 3,417

12.3 m² 8.0 m² 8.0 m² 8.0 m² 8.2 m² 8.3 m² 8.3 m²

16.2 m² 5.0 m² 4.4 m²

3007 62.6 m² 12.3 m² **74.9 m²**
3008 40.9 m² 8.0 m² **48.9 m²**
3009 41.2 m² 8.0 m² **49.2 m²**
3010 41.1 m² 8.0 m² **49.1 m²**
3011 42.3 m² 8.2 m² **50.5 m²**
3012 42.3 m² 8.3 m² **50.6 m²**
3013 58.9 m² 14.8 m² **73.7 m²**
3014 47.2 m² 7.9 m² **55.1 m²**

3006 42.2 m² 8.0 m² **50.2 m²**
3005 42.2 m² 8.0 m² **50.2 m²**
3004 42.2 m² 8.0 m² **50.2 m²**
3003 42.2 m² 8.0 m² **50.2 m²**
3002 44.2 m² 8.4 m² **52.6 m²**
3001 47.3 m² 7.8 m² **55.1 m²**

89.3 m² +99.00 15.7 m² 6.5 m² 7.9 m² 8.0 m²

3015 47.8 m² 8.0 m² **55.8 m²**
3016 44.0 m² 8.6 m² **52.6 m²**

8.0 m² 8.0 m² 8.0 m² 8.0 m² 8.4 m² 7.8 m² 17.1 m² 5.6 m² 8.6 m² 8.6 m²

3018 80.2 m² 9.0 m² **89.2 m²**
3017 52.3 m² 8.6 m² **60.9 m²**

9.0 m²

10,500 2,000 11,450

პროექტის სახელწოდება

მრავალბინიანი საცხოვრებელი სახლი ვარკეთილის III მასივი

სტადია	მიწის ნაკვეთის გამოყენების პირობების დადგენა
თარიღი	

ობიექტის მისამართი

ქ. თბილისი, ვარკეთილის III მასივი
ს/კ: 01.19.20.025.118

პირობითი აღნიშვნები

საცხოვრებელი	საზოგადოება	კომერციული	დამხმარე	ტექნიკური
861.1	157.9	148.9	4.4	

შენიშვნები

დამკვეთი

-

Z X Y xyz.ge

მის: ქ.თბილისი, ს.ანდღულაძის ქ. №3
ტელ: (995 32) 237 30 50
ელ-ფოსტა: xyz.ge@yahoo.com

დირექტორი	შ. ლეკიაშვილი
პრ.მთავარი არქიტექტორი	გ.ცუცქირიძე
დაამუშავა	

ნახაზის დასახელება

გეგმა ნიშნული +99.00
სართული 30.

ფორმატი	მასშტაბი	კოდი	გვერდი
A3	1:200		1.32

N

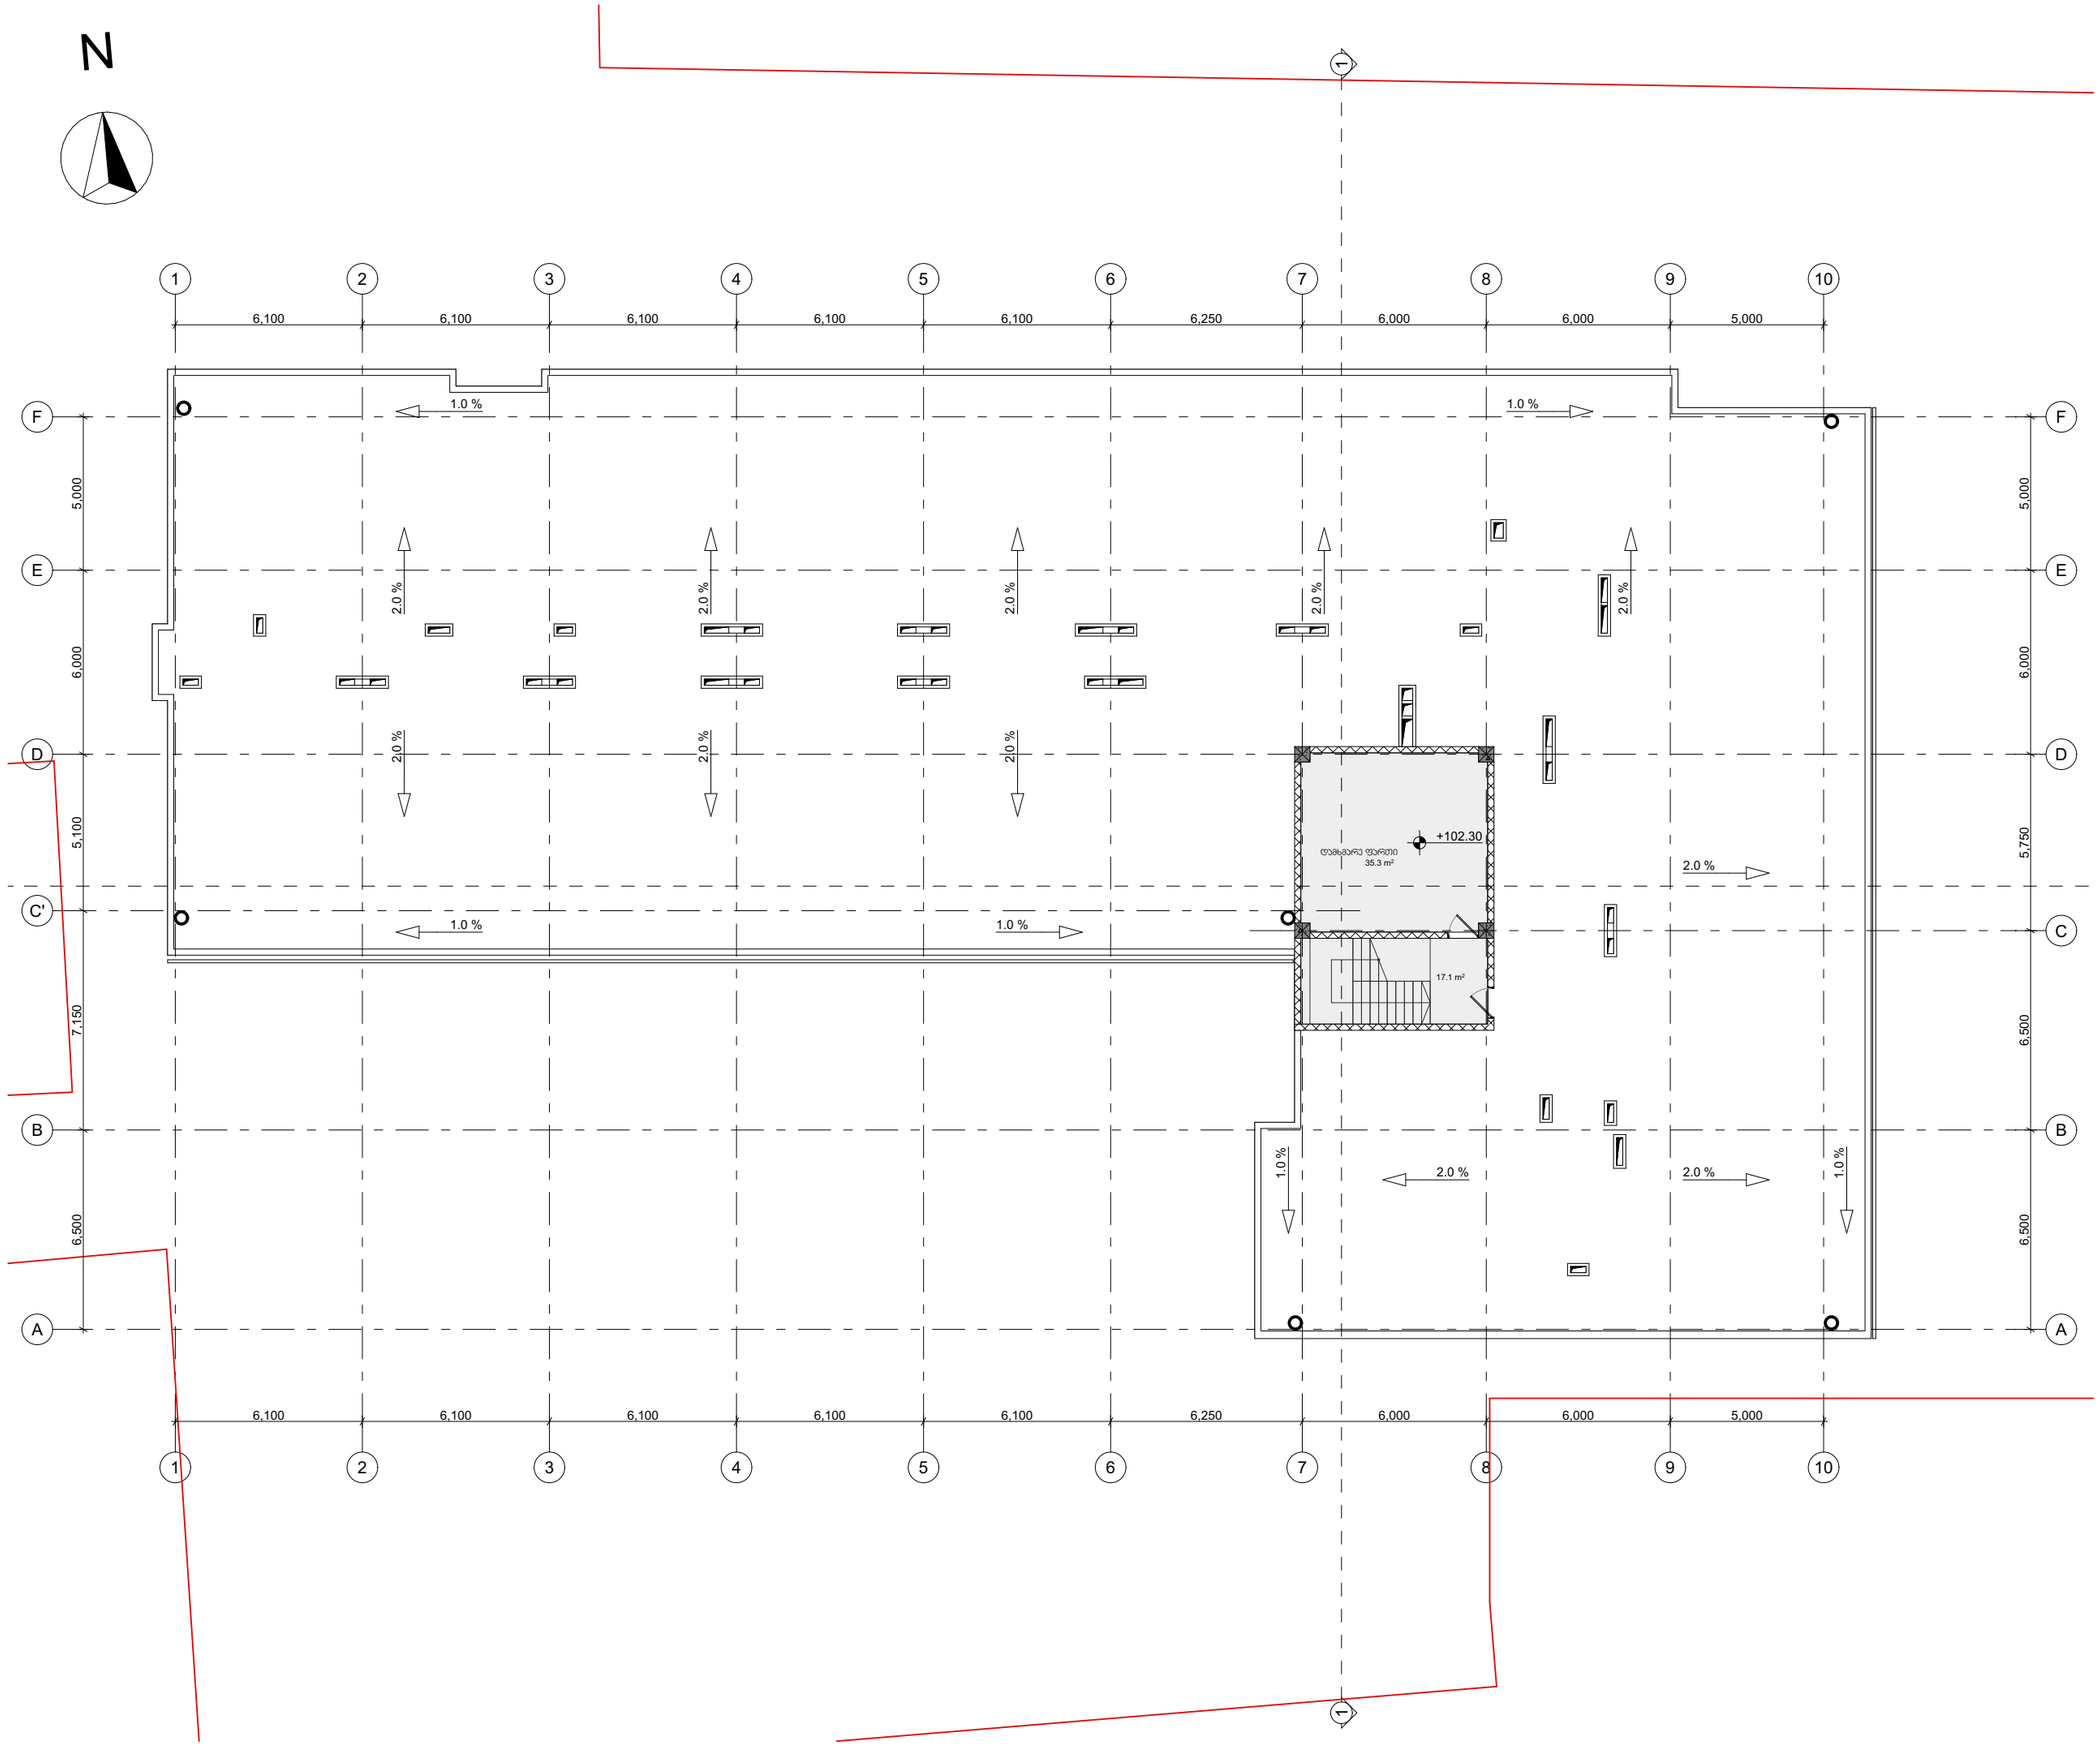

პროექტის სახელწოდება

მრავალბინიანი საცხოვრებელი სახლი ვარკეთილის III მასივში

სტადია	მიწის ნაკვეთის გამოყენების პირობების დადგენა
თარიღი	

ობიექტის მისამართი

ქ. თბილისი, ვარკეთილის III მასივი
ს/კ: 01.19.20.025.118

პირობითი აღნიშვნები

საცხოვრებელი	საზოგადოება	კომერციული	დამხმარე	პუბლიკაცია
		17.1	35.3	

შენიშვნები

დამკვეთი

-

მის: ქ.თბილისი, ს.ანდღულაძის ქ. №3
ტელ: (995 32) 237 30 50
ელ-ფოსტა: xyz.ge@yahoo.com

დირექტორი	შ. ლეკიაშვილი
პრ.მთავარი არქიტექტორი	გ.ცუცქირიძე
დაამუშავა	

ნახაზის დასახელება

გეგმა ნიშნული +102.30
სართული 31.

ფორმატი	მასშტაბი	კოდი	გვერდი
A3	1:200		1.33