
მიწის ნაკვეთის ტოპოგრაფიული აზომვითი ნახაზი

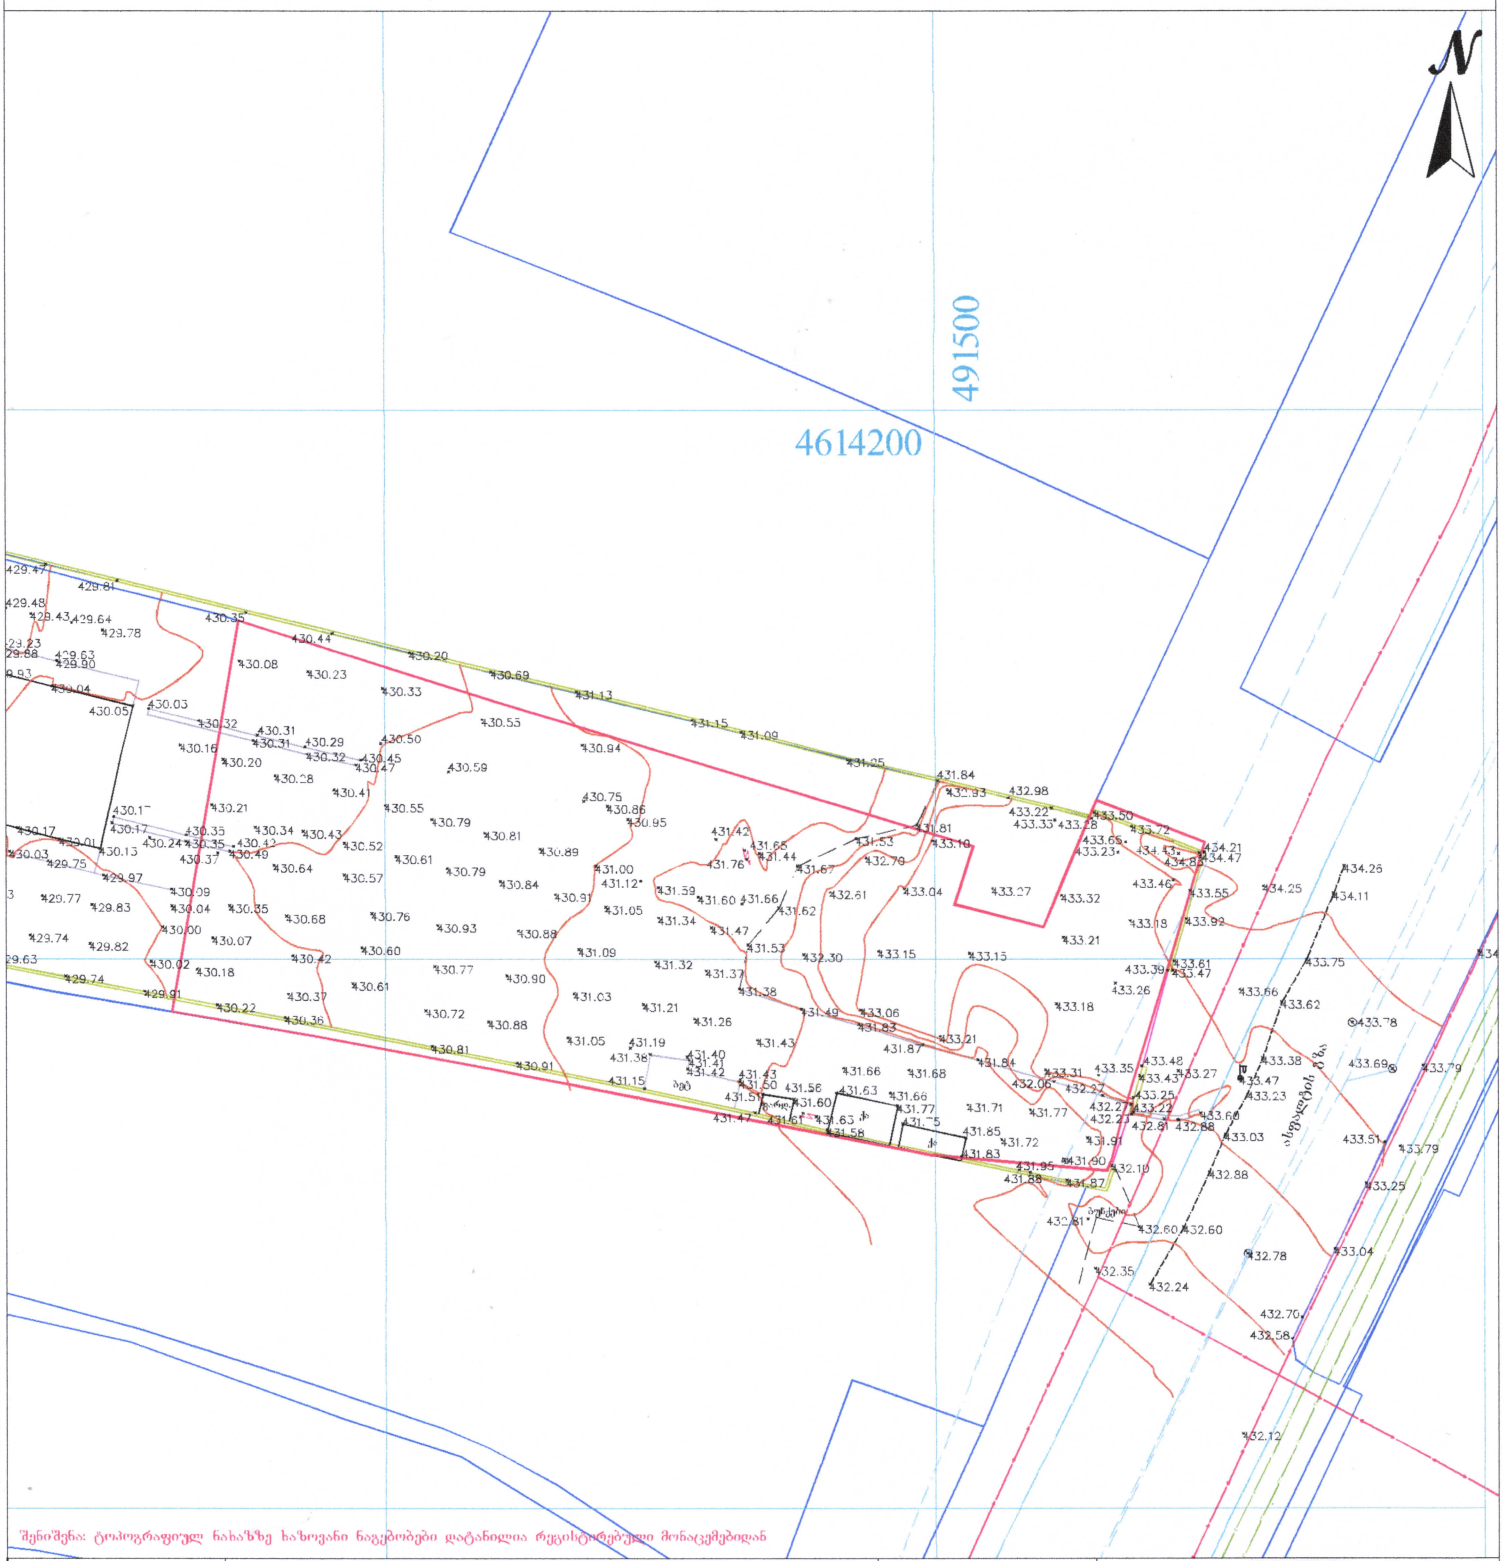

შენიშვნა: ტოპოგრაფიულ ნახაზზე ხაზოვანი ნაგებობები დატანილია რეგისტრირებული მონაცემებიდან

პირობითი აღნიშვნები	შენიშვნა: მიწის სამუშაოები შეათანხმეთ შესაბამის კომუნიკაციის წარმომადგენლებთან	პროექცია UTM 38N საკოორდინატო სისტემა WGS 84	შპს „ორიონი" Ltd"orioni"
მიწისქვეშა კომუნიკაციები	ნაკვეთის საზღვარი · შენობა · არკა · ფარდული · კიბე · ფოთლოვანი ხე · წიწვოვანი ხე · ხეხილის ხე · პალმა · ბუჩქი · გაზონი · სამშენებლო ჭები · ძეგლი · შადრევანი · ორანჟი · წყარო ან ჭა · ბენზინგასამართი სადგური · მაღალი ძაბვის გადამცემი · ცოცხალი ღობე · ხეების რიგი · ტრანსფორმატორი · რადიო ან ტელე ანძა · ლამპიონები · ელექტრო ბოძი · რკინიგზა · იზოპიფსი · მთავარი იზოპიფსი	ღობე · ბორდიური · ბეტონი · კედელი · საყრდენი კედელი · ბალიკი · გზის კონტური · ფლატე · წყლის კონტური	მისამართი: ქალაქი თბილისი, ვერიცის ქუჩა №6, ს/კ 01.19.21.002.577
ქანალიზაცია · დენის კაბელი · გაზის მილი · წყლის მილი · კავშირგაბმულობა			მასშტაბი 1:500 · 12.10.2024