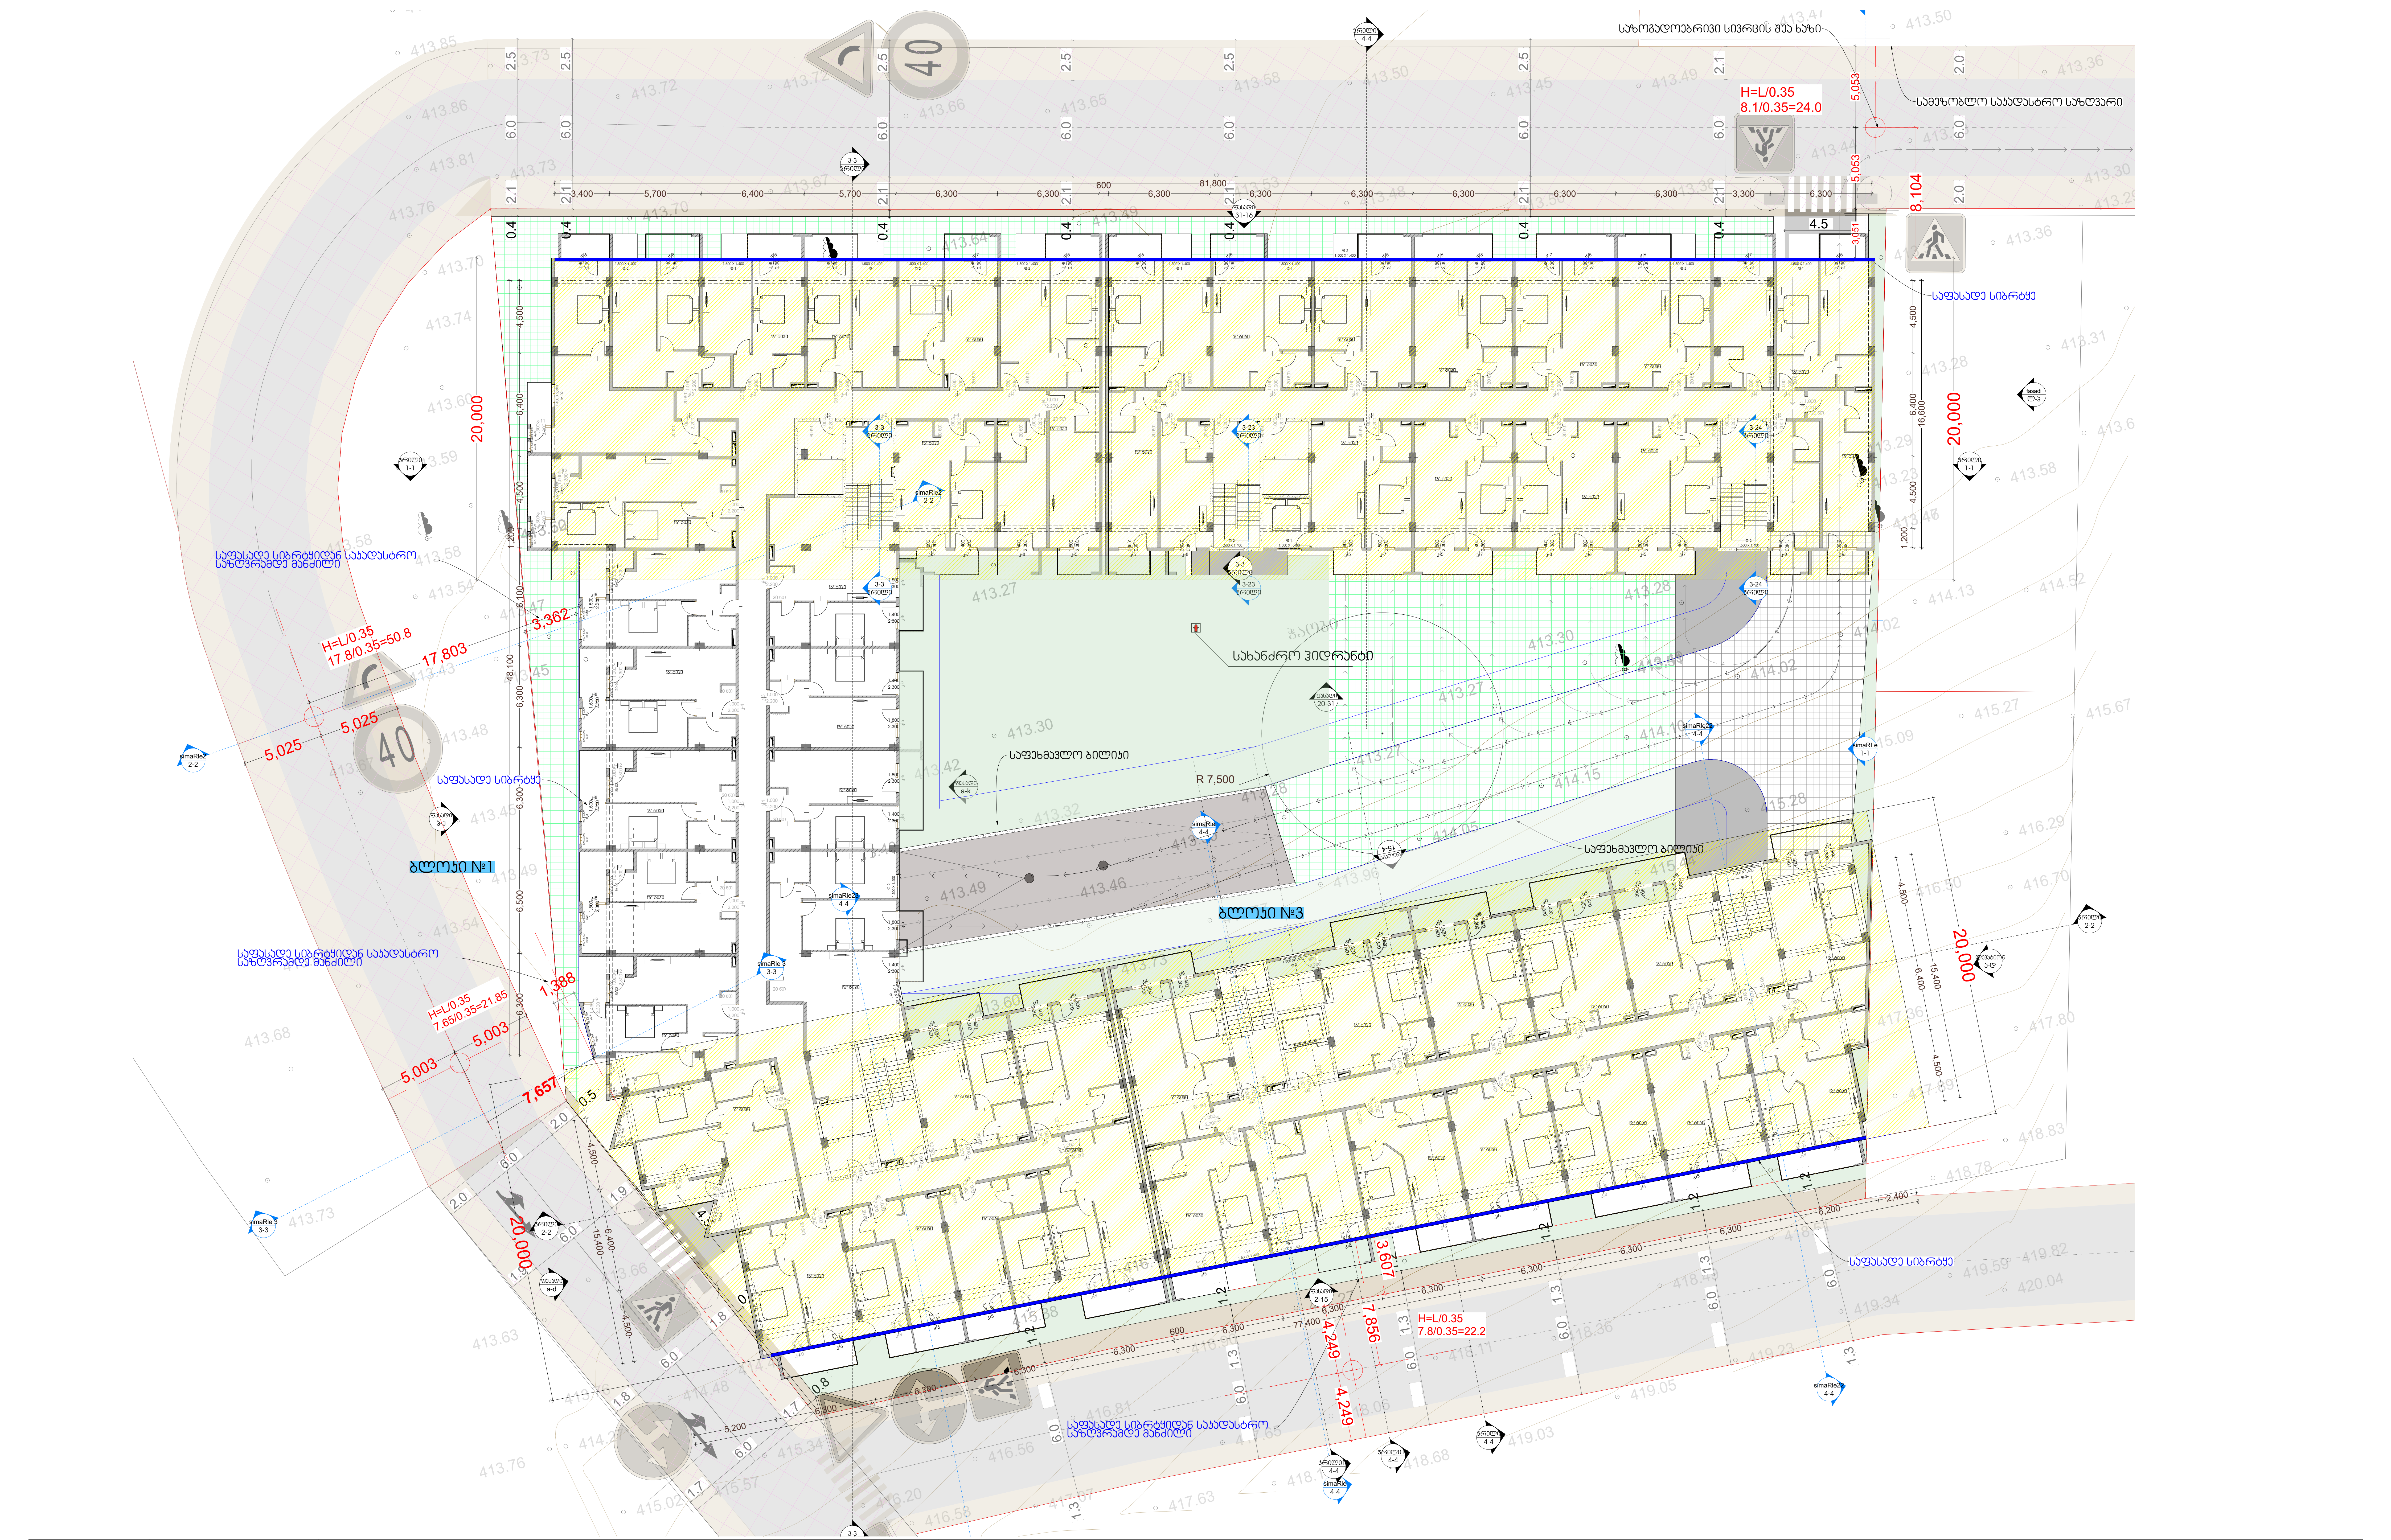

NCD
New City Development

პირობითი აღნიშვნები:

- საკადასტრო საზღვარი
- საპროექტო ნაგებობის საკადასტრო საზღვარი
- გამწვანებული ქვაფენილი
- გამწვანებული ტერიტორია
- სერვიტუტი
- ჭრილის აღნიშვნა
- სიმაღლის განსაზღვრის ჭრილის აღნიშვნა
- ფასადის აღნიშვნა

პირობითი აღნიშვნები:

თანამდებობა	გვარი	ხელმოწერა	მისამართი	ნახაზის დასახელება	მასშტაბი		ფორმატი
დირექტორი	ა.ზერეკიძე		ქ.თბილისი, დიღმის სასწავლო მეურნეობა	სიმაღლის განსაზღვრის სქემა- გეგმა	თარიღი	2023	A2
არქიტექტორი	დ.პაპიძე						გვერდი
არქიტექტორი	ი.ზამბახიძე		ს/კ 01.72.14.234.013				06
შემსრ.არქიტექტორი							

ბლოკი 2

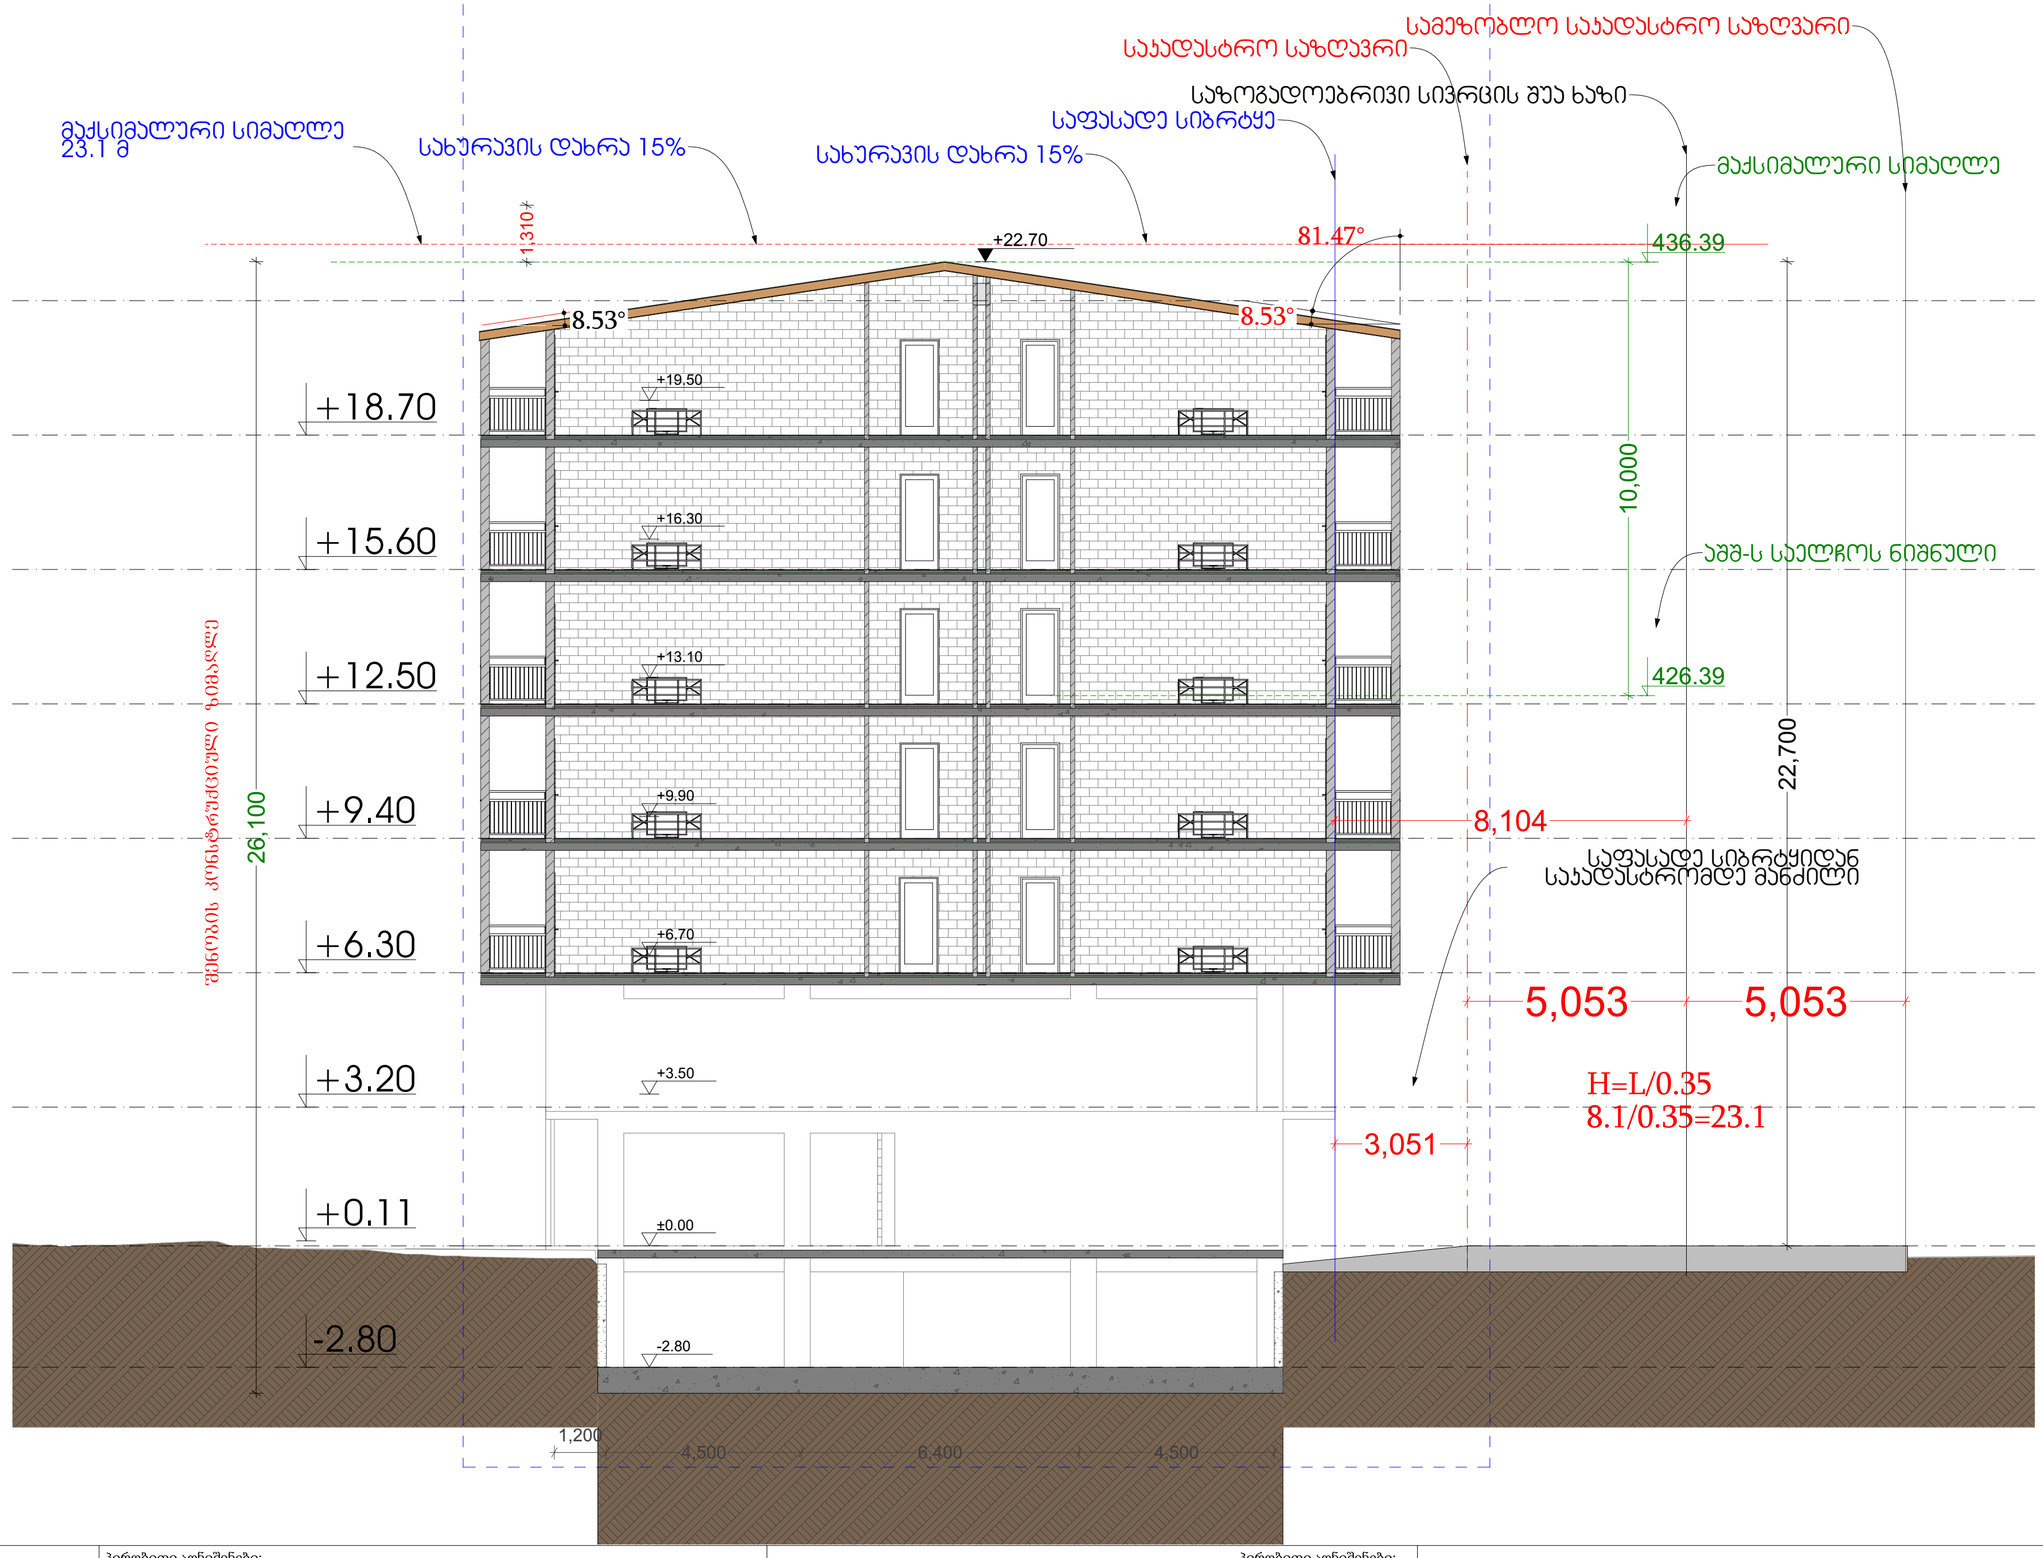

New City Development

პირობითი აღნიშვნები:

პირობითი აღნიშვნები:

თანამდებობა	გვარი	ხელმოწერა	მისამართი	ნახაზის დასახელება	მასშტაბი		ფორმატი
დირექტორი	ა.ზერაკიძე		ქ.თბილისი, დიღმის სასწავლო მასივი	სიმაღლის სქემა ჭრილი 1	თარიღი	2023	A2
არქიტექტორი	დ.პაპიძე						გვერდი
არქიტექტორი	ი.ზამბახიძე		ს/კ 01.72.14.234.013				56
მეშრ.არქიტექტორი							

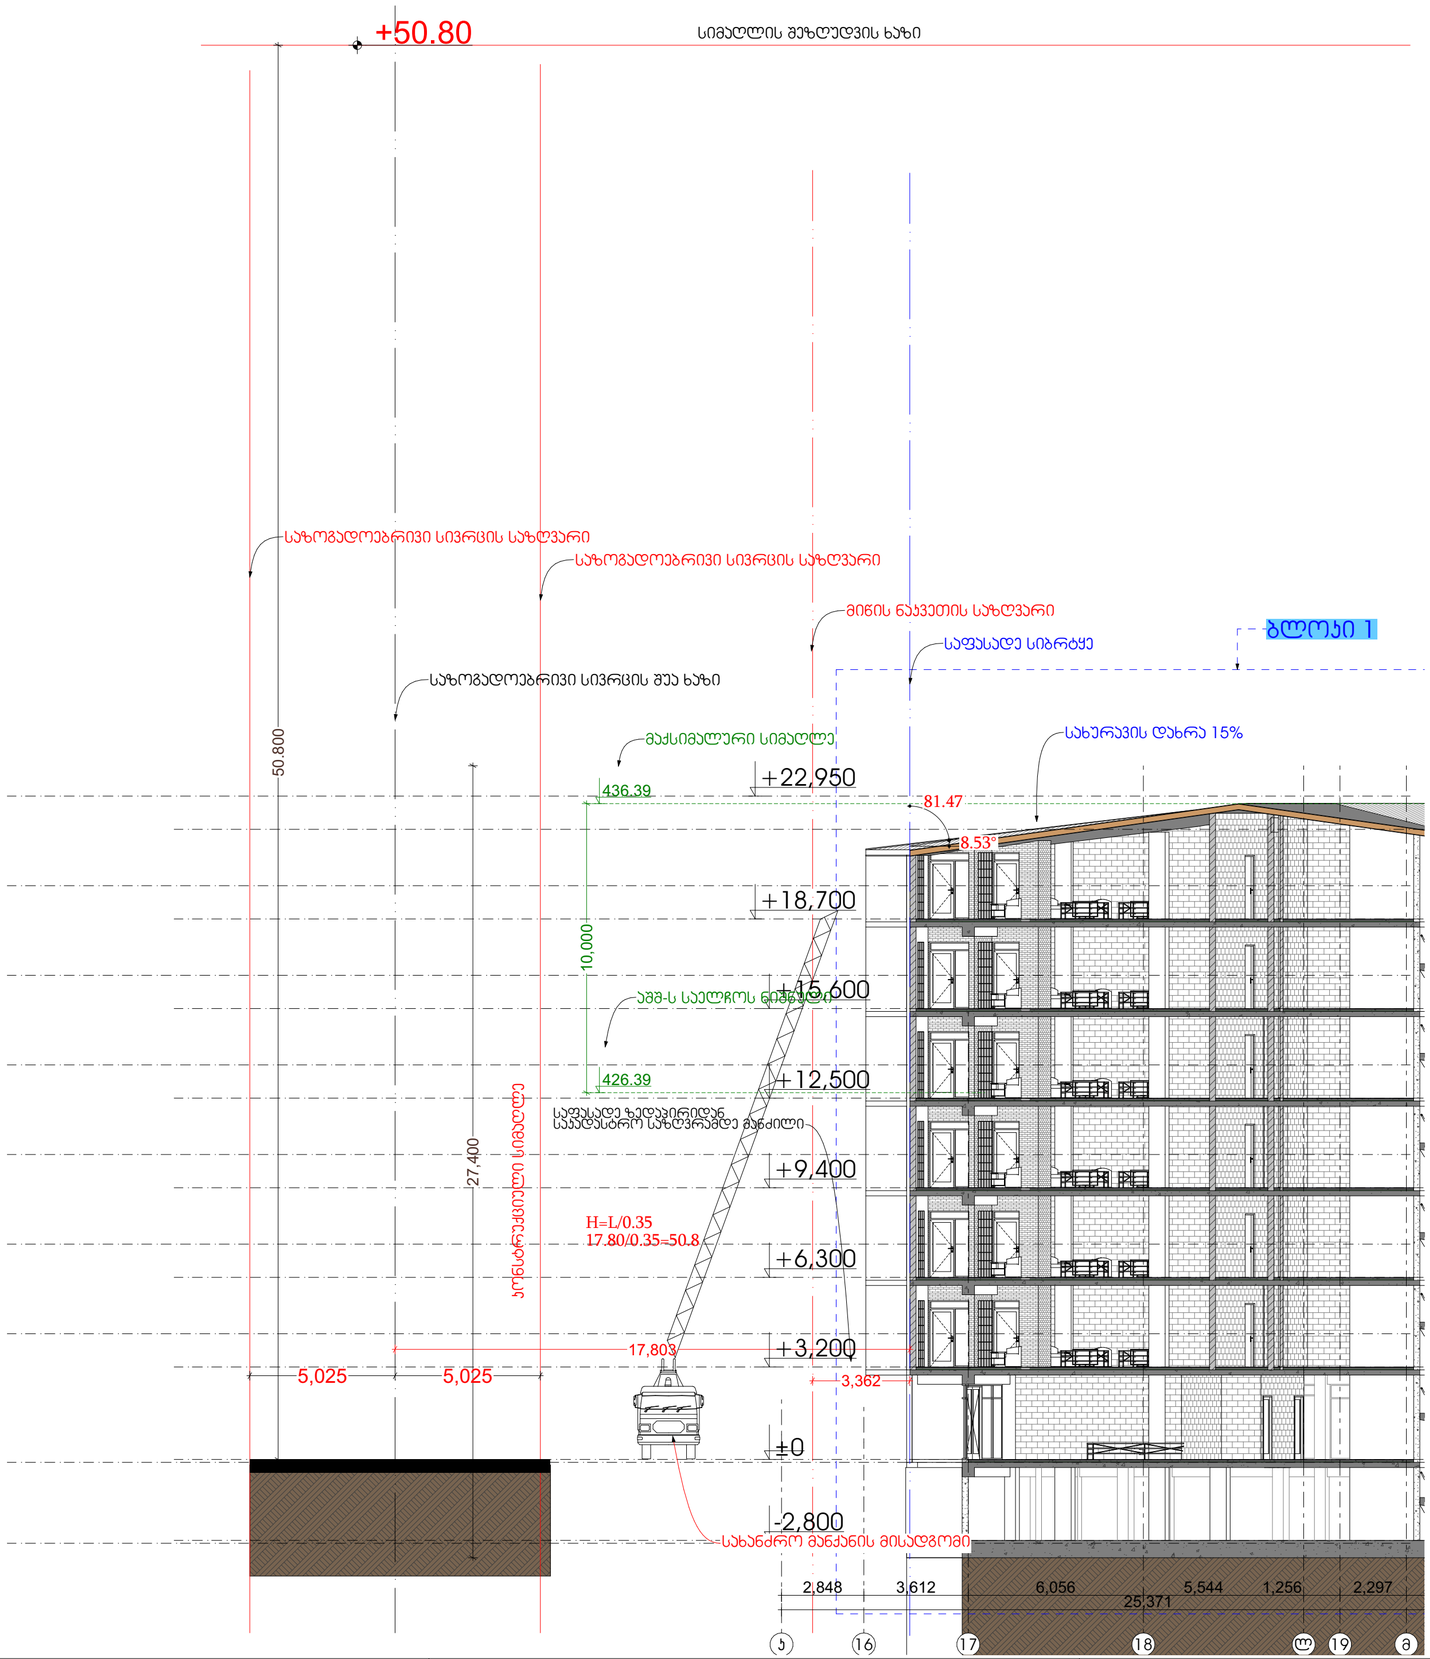

New City Development	პირობითი აღნიშვნები:	პირობითი აღნიშვნები:			ნახაზის დასახელება	მასშტაბი	ფორმატი
			თანამდებობა	გვარი	ხელმოწერა	მისამართი			
			დირექტორი	ა.ზერეკიძე		ქობილისი, დიღმის სასწავლო მეურნეობა	სიმაღლის სქემა ჭრილი 2	თარიღი 2023	A2
			არქიტექტორი	დ.პაპაიძე					გვერდი
			არქიტექტორი	ი.ზამბახიძე		ს/კ 01.72.14.234.013			57
			მშრ.არქიტექტორი						

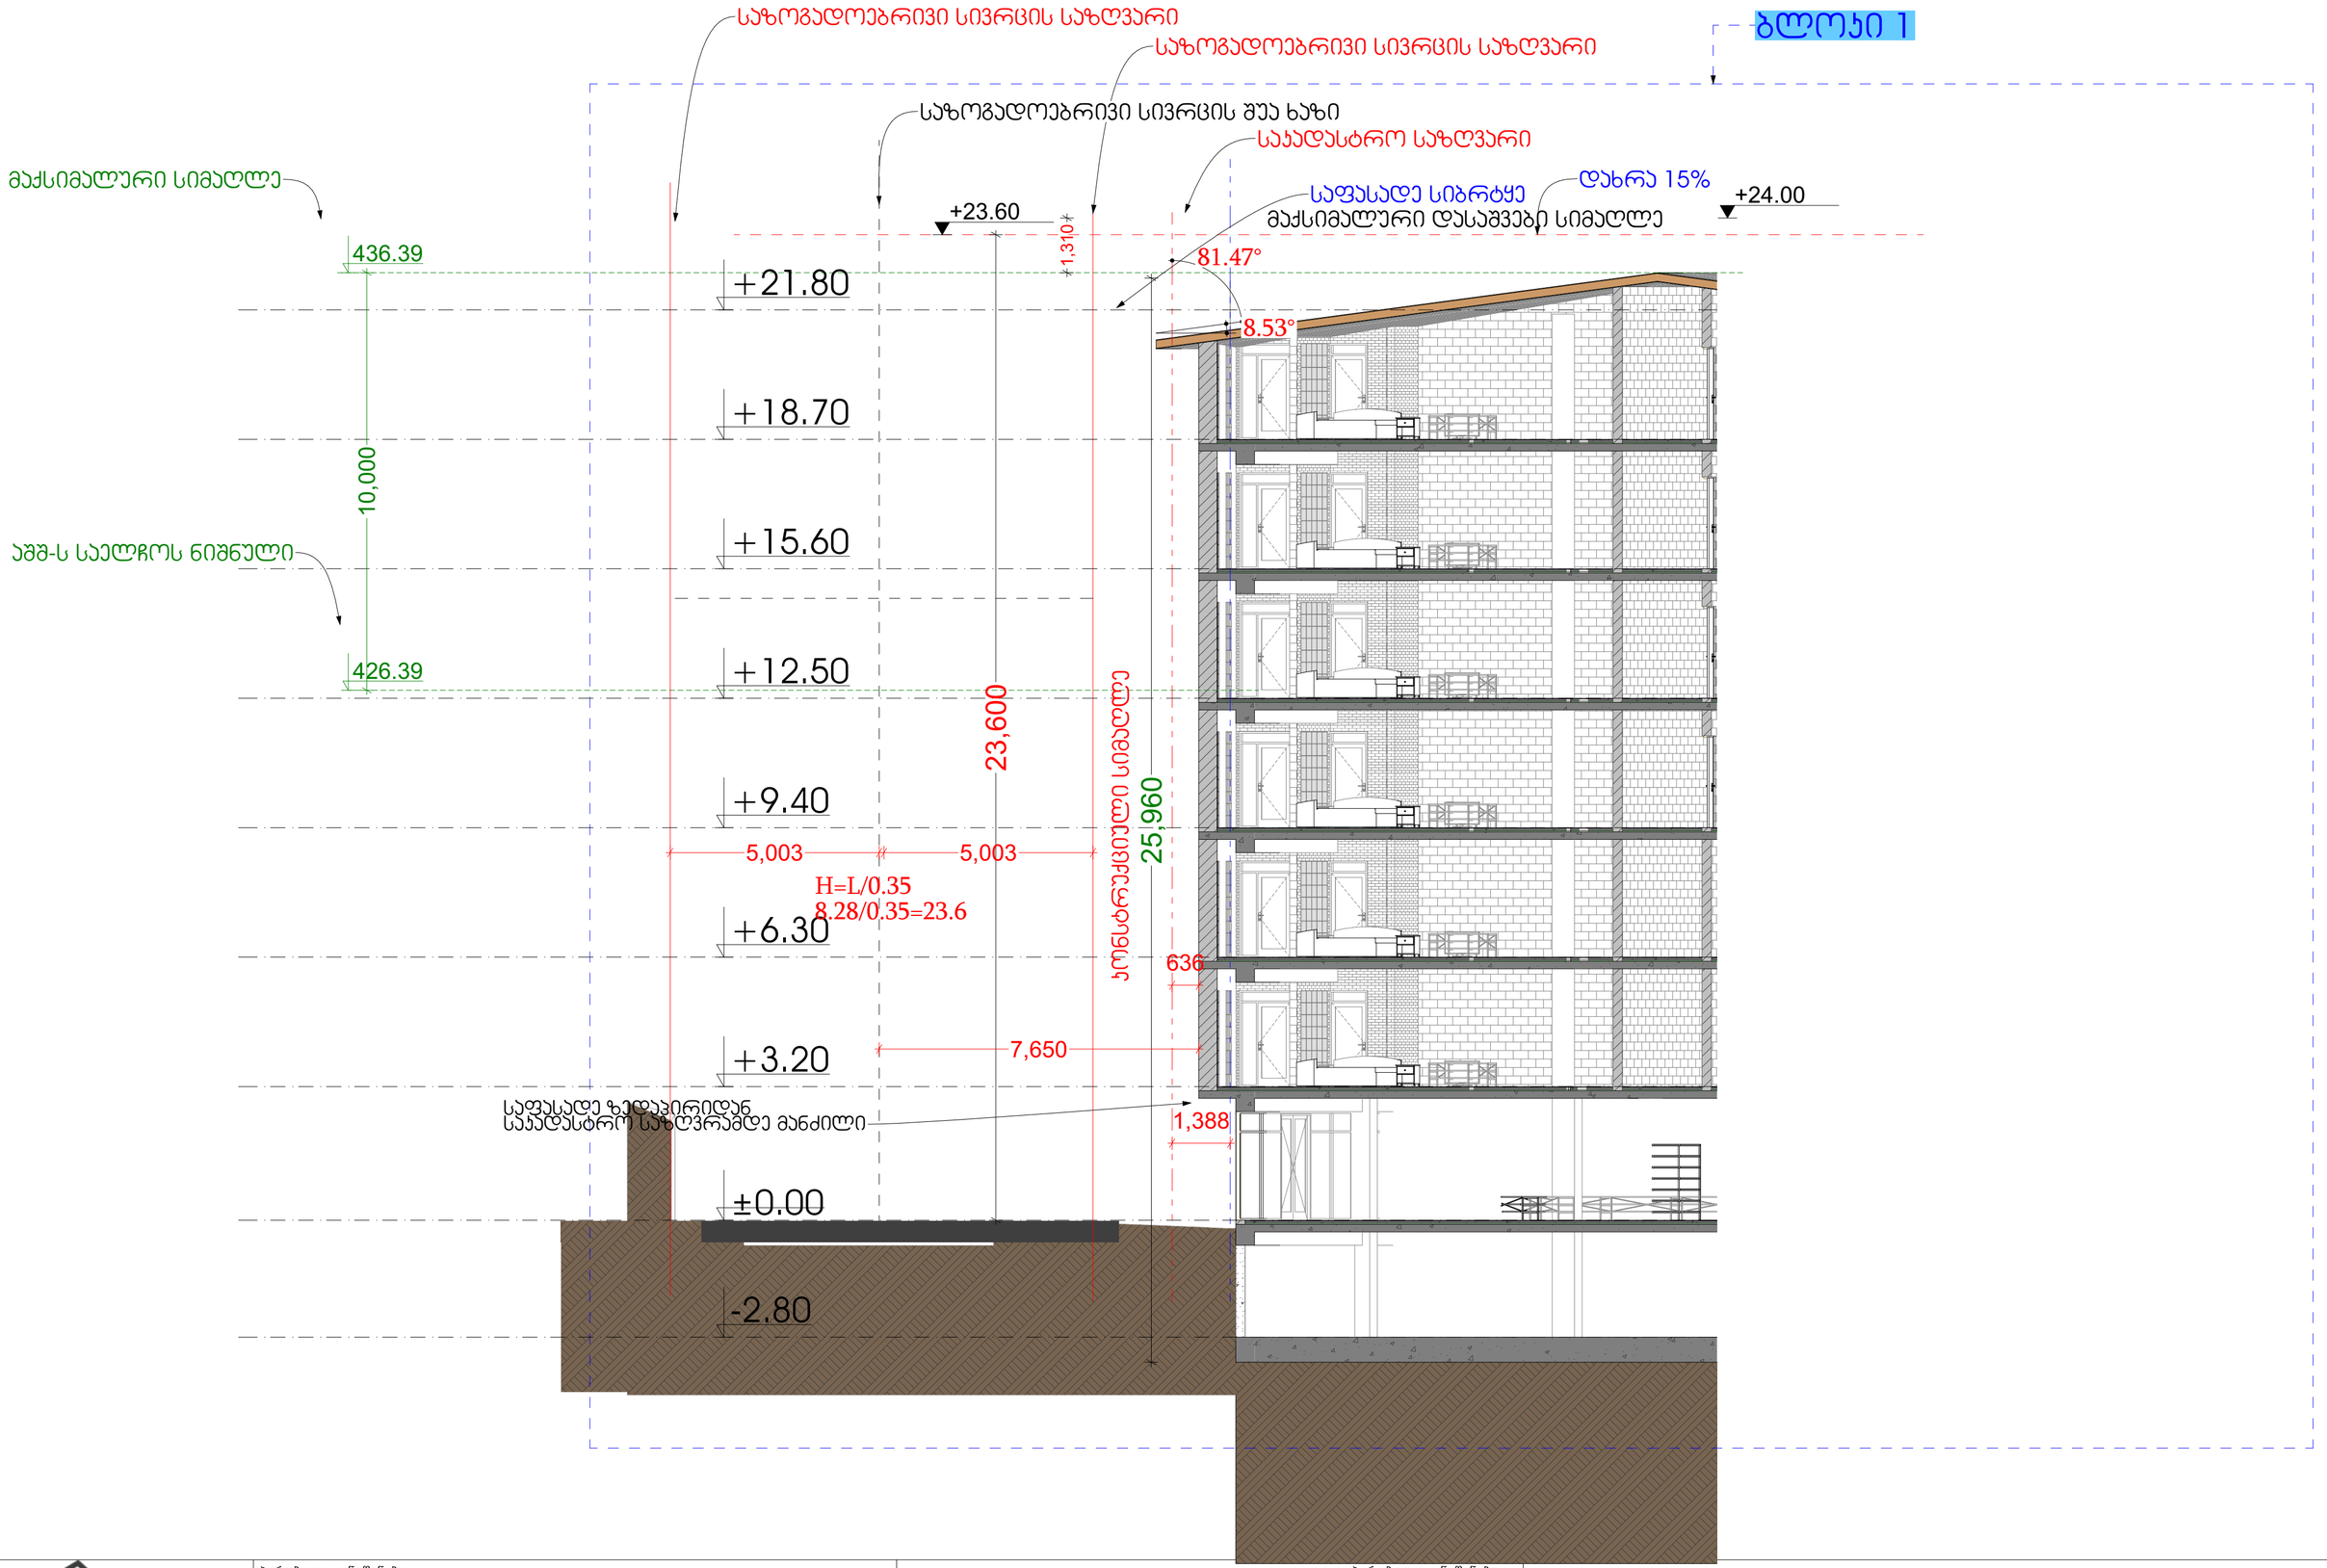

პირობითი აღნიშვნები:

პირობითი აღნიშვნები:

New City Development

თანამდებობა	გვარი	ხელმოწერა	მისამართი	ნახაზის დასახელება	მასშტაბი	ფორმატი
დირექტორი	ა.ზერეკიძე		ქობულეთი, დიღმის სასწავლო მეურნეობა	სიმაღლის სქემა ჭრილი 3		A2
არქიტექტორი	დ.პაპიძე		ს/კ 01.72.14.234.013		თარიღი 2023	გვერდი 58
არქიტექტორი	ი.ზამბახიძე					
შეშრ.არქიტექტორი						

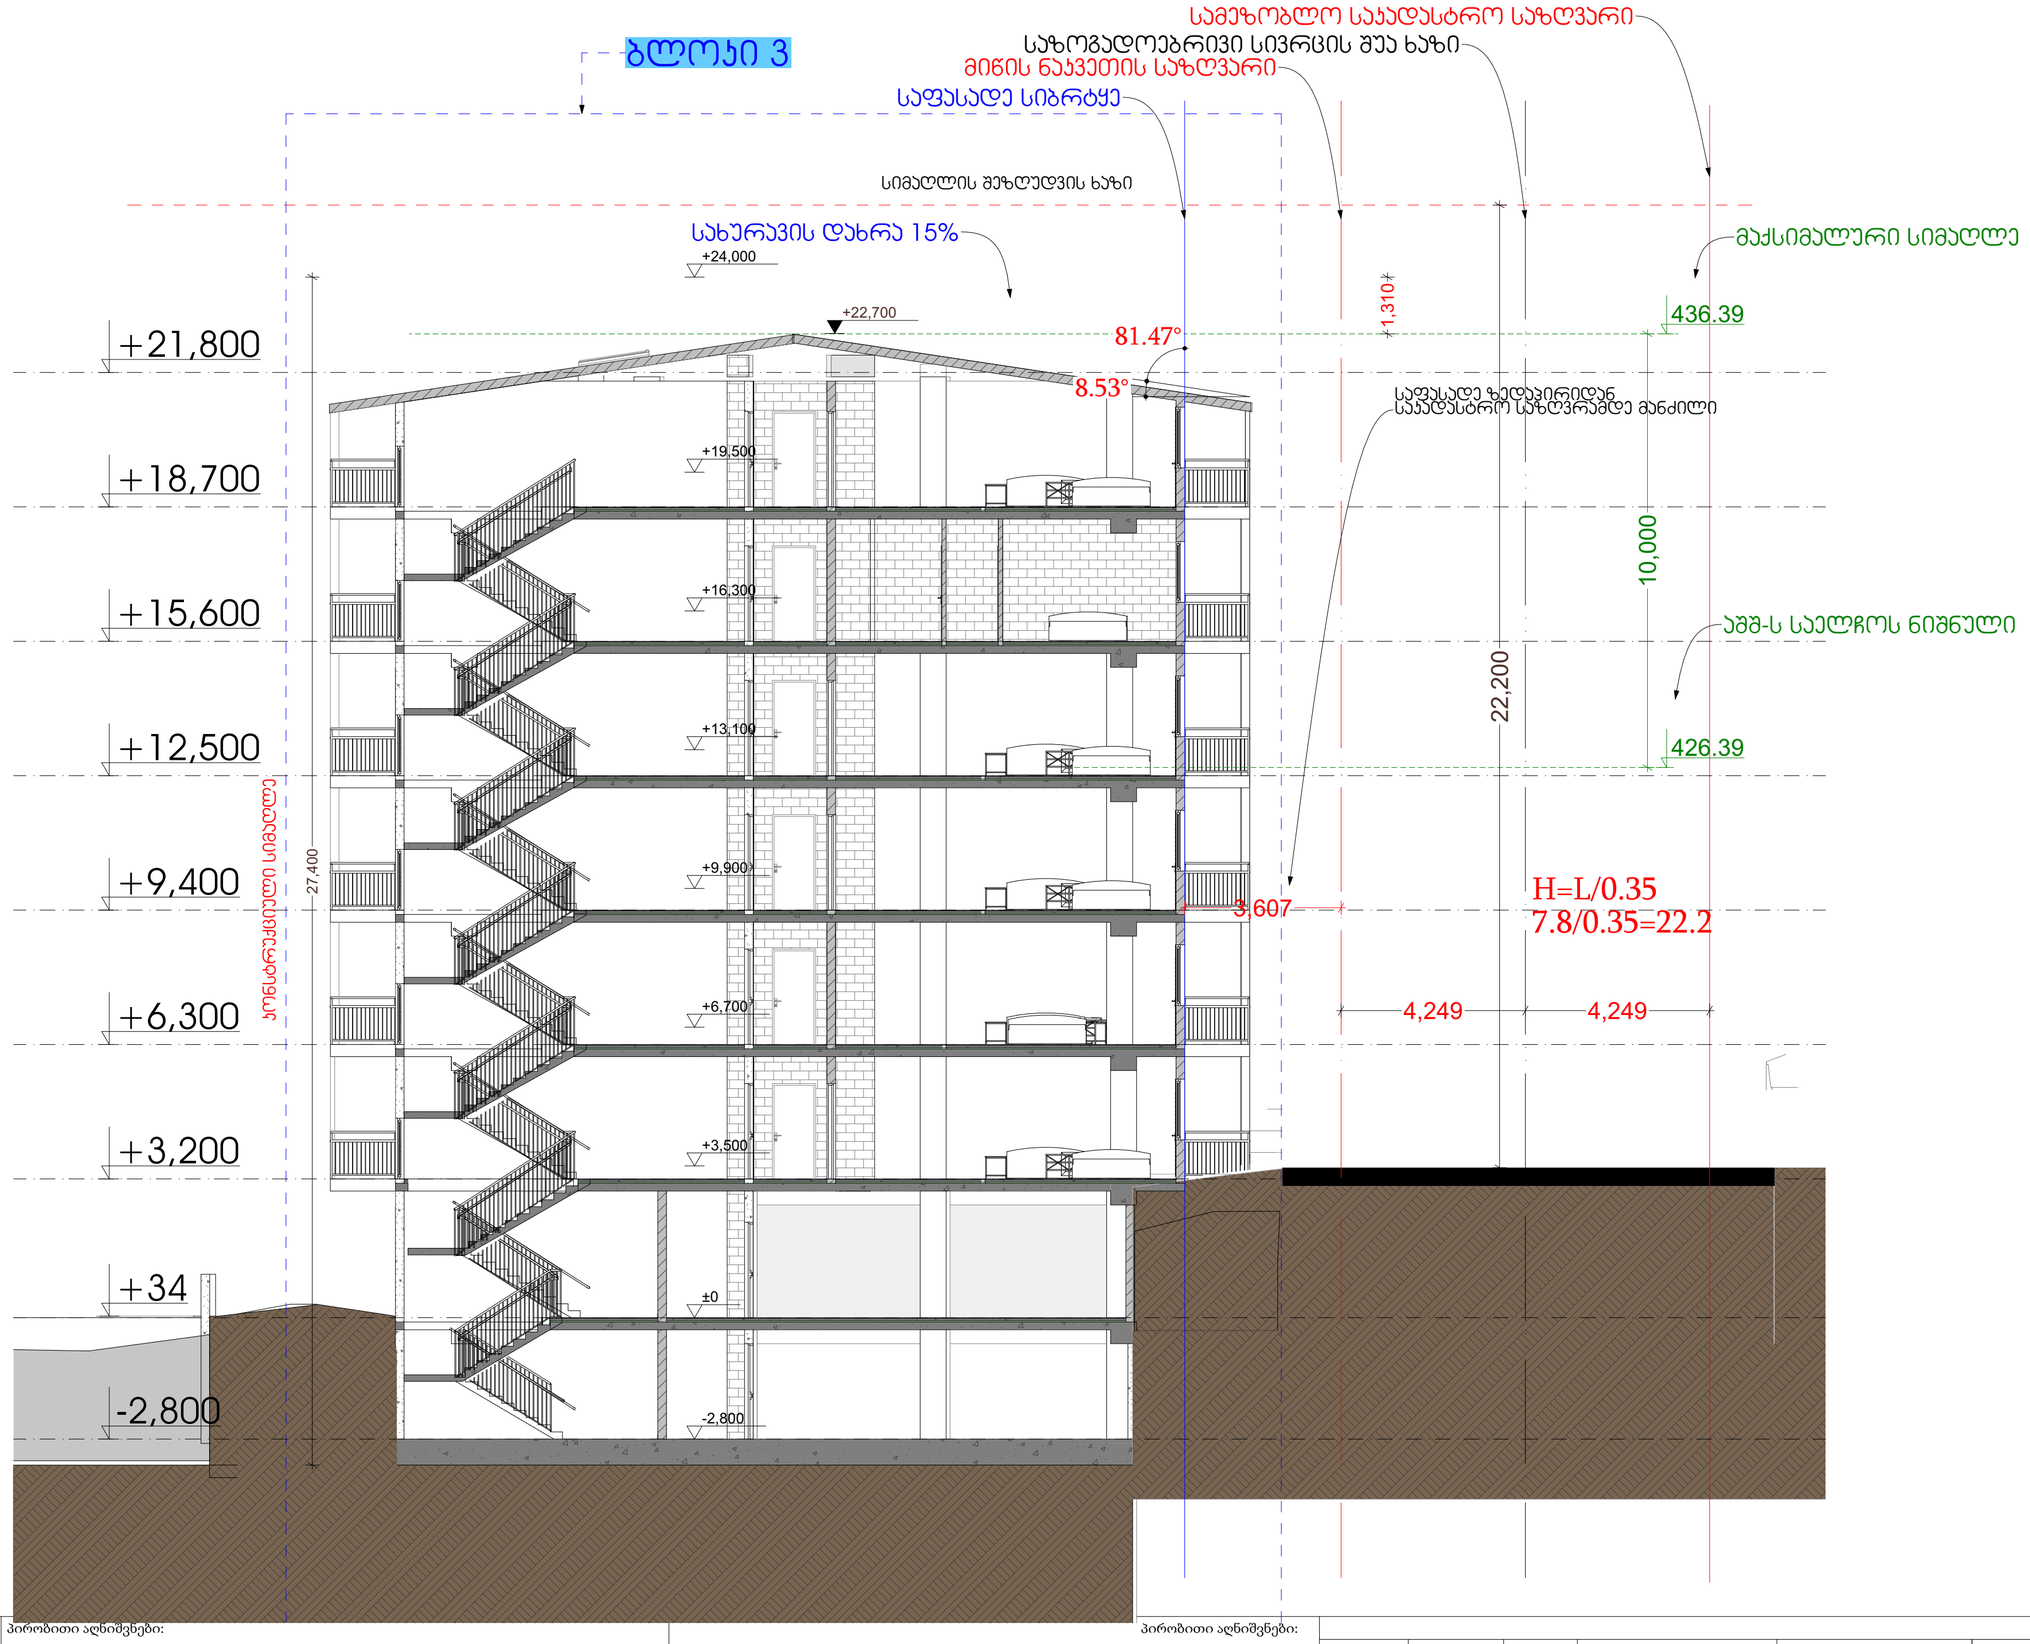

პირობითი აღნიშვნები:

პირობითი აღნიშვნები:

თანამდებობა	გვარი	ხელმოწერა	მისამართი	ნახაზის დასახელება	მასშტაბი / ფორმატი
დირექტორი	ა.ზერკვიძე		ქ.თბილისი, დიღმის სანწყლო მეურნეობა	სიმაღლის სქემა ჭრილი 4	თარიღი 2023 / A2
არქიტექტორი	დ.პაპიძე				გვერდი 59
არქიტექტორი	ი.ზამბახიძე		ს/კ 01.72.14.234.013		
მეშრ.არქიტექტორი					

New City Development