
ჭრილი „I-I„ ღერძებში

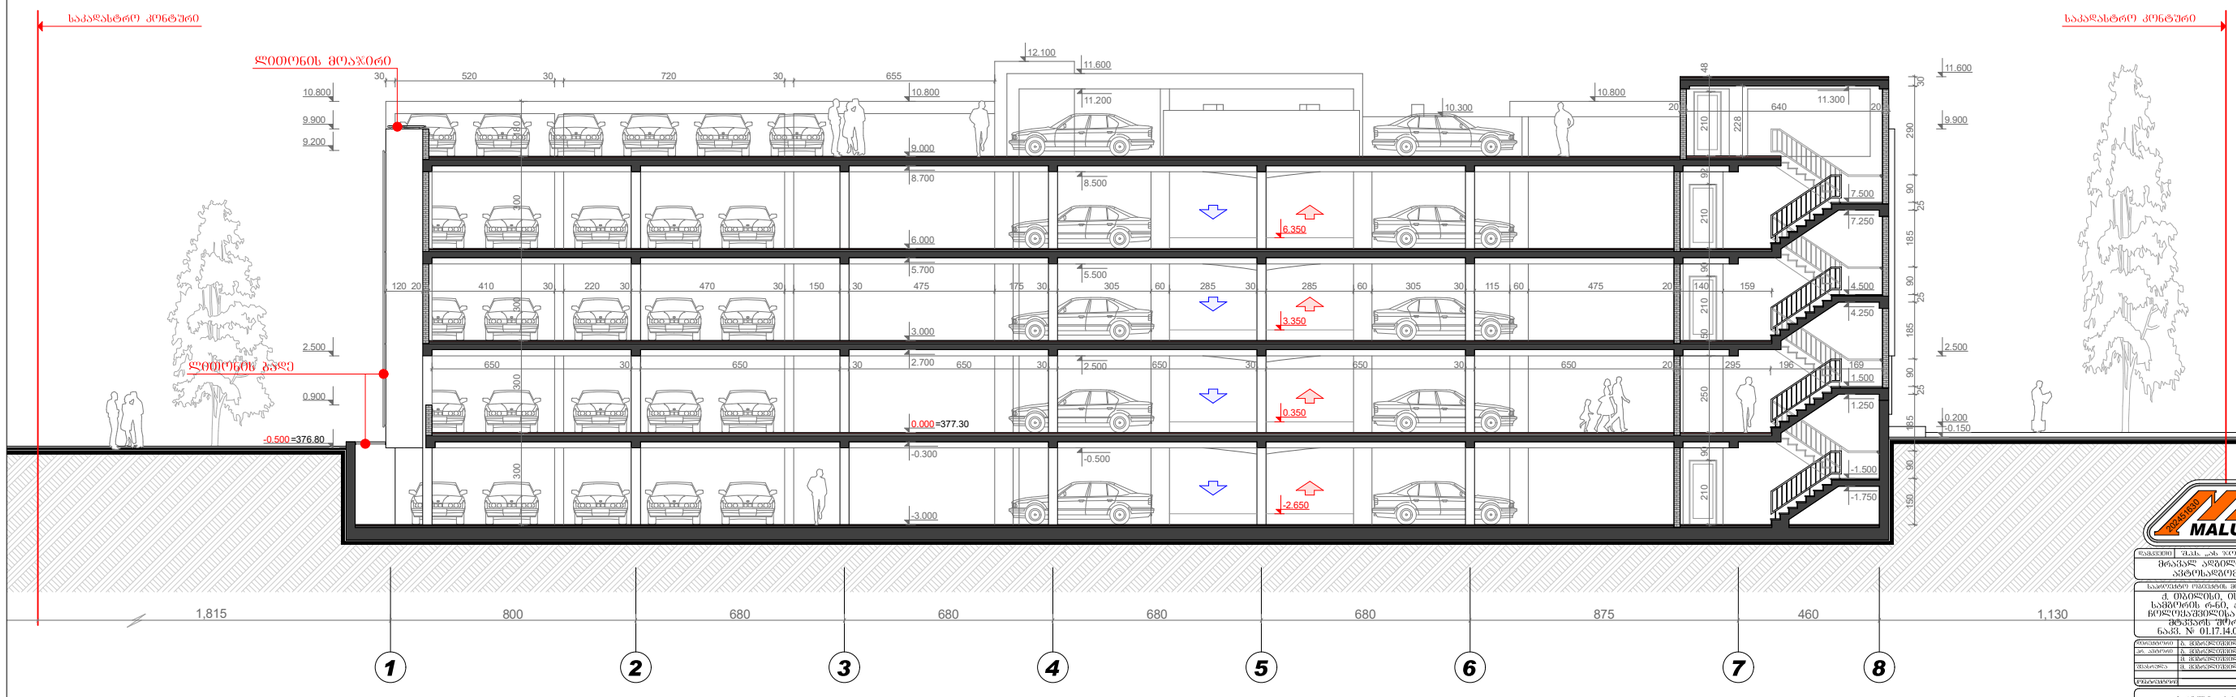

შენიშვნა: სააროჟიტო შენობის +0.00 ნიშნული შეესაბამება 377.30 აბსოლუტურ ნიშნულს


MALUGI
შპს „მალუგი„
საპროექტო ტერიტორიის მისამართი:

ჭრილი „I-I„

ფორმატი	A3
სტადია	პ
ფურც.	№ 16
თარიღი	05.12.25
მასშტაბი	1:200

K_3 = 295.1 m²

ჭრილი „ვ-ა„ ღერძებში

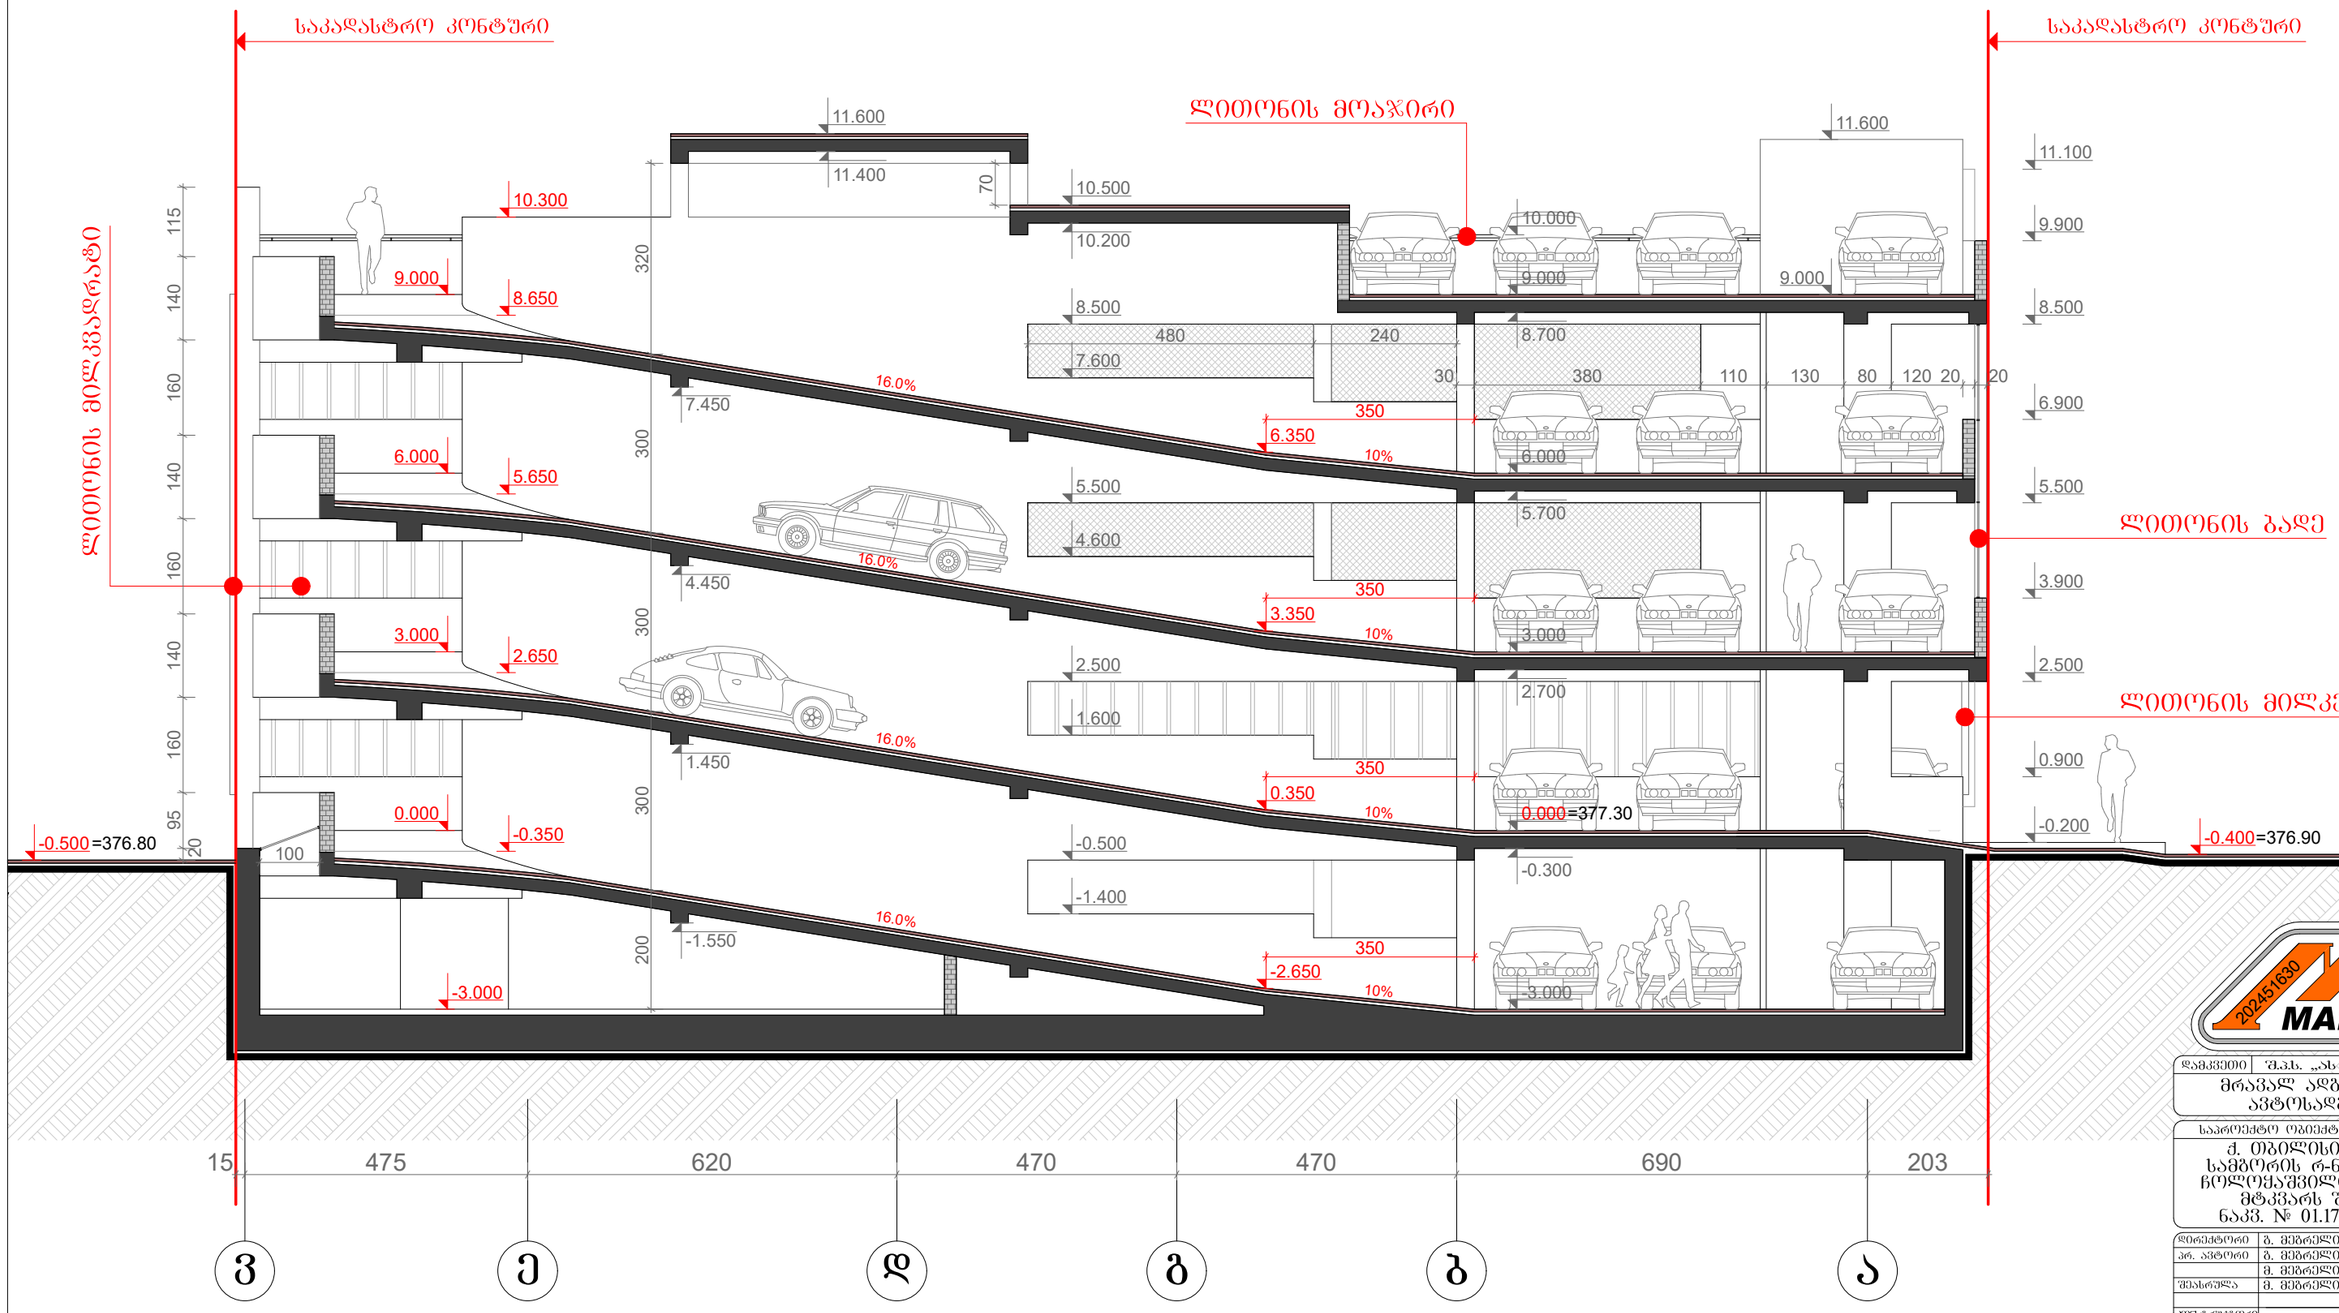

შენიშვნა: საპროექტო შენობის +0.00 ნიშნული შეესაბამება 377.30 აბსოლიტურ ნიშნულს

დამკვეთი	შ.პ.ს. „ას ჯორჯია„
მრავალ ადგილიანი ავტოსადგომი	
საპროექტო ობიექტის მისამართი	
ქ. თბილისი, ისანი-სამგორის რ-ნი, ქაშუეთა ჩოლოყაშვილისა და მდ. მტკვარს შორის, ნაკვ. № 01.17.14.003.517	
დირექტორი	გ. მეგრელიშვილი
არ. ავტორი	გ. მეგრელიშვილი
	გ. მეგრელიშვილი
შესრულა	გ. მეგრელიშვილი
კონტროლი	

ჭრილი „2-2„

ფორმატი	სტადია	ფურც.	თარიღი	მასშტაბი
A-3	შ.პ.	№ 17	05.12.25	1:100

$K_2 = 295.1\ m^2$ შ.პ.ს. "მალუგი"

თბილისი, ფოცხვერაშვილის ქუჩა №16
ტელ: +995 5 55 668 555