დაგეგმარების საფუძვლები და მიზნები:

პროექტი შედგენილია ქ. თბილისის მუნიციპალიტეტის სსიპ - ქ. თბილისის მუნიციპალიტეტის არქიტექტურის სამსახურის 2019 წლის 01 ოქტომბრის #4693775 ბრძანების საფუძველზე.

მიწის ნაკვეთის მდებარეობა და აღწერა:

საპროექტო ტერიტორია მდებარეობს ქ. თბილისში, სექტორი - საბურთალო, იმედაშვილის ქ. #5; გაგარინის ქ. #10; გაგარინის II შესახვევი, #6ა; იმედაშვილის ქ. #7; იმედაშვილის ქ. #3; მიწის ნაკვეთზე საკადასტრო კოდით #01.10.12.021.012.

მიწის ნაკვეთის სამშენებლოდ გამოყენების პირობების თანახმად, საპროექტო მიწის ნაკვეთს საზოგადოებრივი საზღვრები დაუდგინდა არსებული გზების მხრიდან.

პროექტის აღწერა:

წარმოდგენილი არქიტექტურული პროექტით გათვალისწინებულია მიწის საკონტროლო დონიდან 42,0 მ. სიმაღლის, 14 სართულიანი (11 მიწის დონის ზედა და 3 მიწის დონის ქვედა სართულით) მრავალფუნქციური შენობის მშენებლობა.

შენობის ფუნქციური დანიშნულებები სართულებზე გადანაწილებულია შემდეგი სახით:

- მიწის დონის ქვედა III სართული (-5.80 ნიშნულზე) - შემოზღუდული ავტოსადგომი და დამხმარე/ტექნიკური ფართი.
- მიწის დონის ქვედა II სართული (-3.00 ნიშნულზე) - შემოზღუდული ავტოსადგომი და დამხმარე/ტექნიკური ფართი.
- მიწის დონის ქვედა I სართული (+0.10 ნიშნულზე) – სავაჭრო ფართები და სადარბაზოების ჰოლი.
- მიწის დონის ზედა I - II სართულები (+3.60 - +6.80 ნიშნულებზე) - საოფისე ფართები.
- მიწის დონის ზედა III - XI სართულები (+10.00 - +35.60 ნიშნულებზე) - საცხოვრებელი ბინები.

საპროექტო შენობა მისაწვდომია შშმ პირთათვის, თუმცა შენობაში არ არის გათვალისწინებული “ა“ და „ბ“ ტიპის ერთეულები, რაც წესების თანახმად დასაშვებია. მისაწვდომი სვლა-გეზი მოიცავს შენობის ყველა სართულს. სართულებზე გადაადგილება ხორციელდება მისაწვდომი ლიფტის საშუალებით.

შენობის ფასადები მოპირკეთდება საფასადე კერამიკული ფილებით, ნაწილობრივ კი კომპოზიტური ვენტილირებადი საფასადე სისტემით. ასევე ფასადები ნაწილობრივ შეილესება და შეიღებება. კარ-ფანჯარა წარმოადგენს მინაპაკეტს ალუმინის მოჩარჩოებით, აივნების მოაჯირი შედგება მეტალის მილდგარებისგან.

<u>შენობის საპროექტო ნაწილში მოეწყობა შემდეგი ხანძრისგან დაცვის სისტემები:</u>

1. ავტოსაშხეფი სისტემა მოეწყობა მთელ შენობაში, გარდა სც-2 ჯგუფების დაკავებულობებისა;
2. სახანძრო მილდგარების სისტემა - ყველა სართულზე, შიგა გასასვლელის კიბეების შესასვლელთან დერეფნის საზღვრებში;
3. ხელის ცეცხლმაქრები - მთელ შენობაში;
4. სახანძრო განგაშისა და კვამლაღმომჩენი სისტემები, კერძოდ:

- კვამლის ავტომატური აღმომჩენი სისტემა.
- კვამლზე მორეაგირე ერთ და მრავალბლოკიანი მაუწყებლები.
- არხის კვამლაღმომჩენები.
- სახანძრო განგაშის ხელით სამართავი სისტემა.
- საგანგებო ხმოვანი განგაშის საკომუნიკაციო სისტემის რუპორები.
- მხედველობითი განგაშის სისტემა.

5. კვამლის საკონტროლო სისტემა - დერეფნებში, შემოზღუდულ ავტოსადგომში, ლიფტის შახტებში და შიგა გასასვლელის გზა-კიბეებზე.
6. სახანძრო-სამაშველო სამსახურის მიერ გამოსაყენებელი მისაერთებელი.
7. ჰიდრანტი.

<u>დაგეგმარებისთვის გამოყენებული კანონმდებლობის აღწერა:</u>

საპროექტო შენობის დაგეგმარებისთვის გამოყენებულია საქართველოს მთავრობის #41 დადგენილება - ტექნიკური რეგლამენტი „შენობა-ნაგებობების უსაფრთხოების წესები“. საქართველოს მთავრობის 2009 წლის 24 მარტის 57 დადგენილება და ქალაქ თბილისის მუნიციპალიტეტის საკრებულოს 2016 წლის 24 მაისის #14-39 დადგენილება.

შენობა-ნაგებობის უსაფრთხოების წესებთან შესაბამისობის ანალიზი

გამოყენებული წესები - **„შენობა-ნაგებობის უსაფრთხოების წესები“**

ჩამოთვალეთ შენობის დაკავებულებები და აღწერეთ თითოეული გამოყენება
საცხოვრებელი ჯგუფი სც-2 (საცხოვრებელი ბინები +13.20 - +35.60 ნიშნულებზე);
საქმიანი ჯგუფი სქ (საოფისე ფართები +3.60 - +10.00 ნიშნულებზე);
სავაჭრო ჯგუფი სვ (სავაჭრო ფართები +0.10 ნიშნულზე);
საშუალო საფრთხის შემცველი სასაწყობო ჯგუფი სწ-1 (დამხმარე-სასაწყობე სივრცეები -3.00 და -5.80 ნიშნულებზე);
მცირე საფრთხის შემცველი სასაწყობო ჯგუფი სწ-2 (შემოზღუდული ავტოსადგომები -3.00 და -5.80 ნიშნულებზე);
საშუალო საფრთხის შემცველი საქარხნო-სამრეწველო ჯგუფი სმ-1 (სახანძრო ტუმბოს ოთახი -3.00 ნიშნულზე);

კონსტრუქციის ტიპი:	
განსაზღვრეთ კონსტრუქციის ტიპი ახალი შენობისთვის: მაგალითი: II-A, II-B, V-A, V-B	**I-A**

სიმაღლის შეზღუდვები ცხრილი 503 -ის მიხედვით		
დაკავებულობები	**დასაშვები სართულიანობა**	**შემოთავაზებული სართულიანობა**
საცხოვრებელი ჯგუფი სც-2;	შეუზღუდავი	**9** *(მიწის დონის ზედა IV-XI სართულებზე)*
საქმიანი ჯგუფი სქ;	შეუზღუდავი	**3** *(მიწის დონის ზედა I-III სართულებზე)*
სავაჭრო ჯგუფი სვ;	შეუზღუდავი	**1** *(მიწის დონის ქვედა სართულზე)*
საშუალო საფრთხის შემცველი სასაწყობო ჯგუფი სწ-1;	შეუზღუდავი	**2** *(მიწის დონის ქვედა სართულებზე)*
მცირე საფრთხის შემცველი სასაწყობო ჯგუფი სწ-2;	შეუზღუდავი	**2** *(მიწის დონის ქვედა სართულებზე)*
საშუალო საფრთხის შემცველი საქარხნო-სამრეწველო ჯგუფი სმ-1 ;	შეუზღუდავი	**1** *(მიწის დონის ქვედა სართულზე)*
	დასაშვები სიმაღლე	**შემოთავაზებული სიმაღლე**
შენობის სიმაღლე =	შეუზღუდავი	40.87 მ.
მიწის დონის ზემოთ სართულ(ებ)ის რაოდენობა =	შეუზღუდავი	9

ფართობის შეზღუდვები ცხრილი 503 -ის მიხედვით		
დაკავებულობები	**დასაშვები ფართობი (სართულზე)**	**შემოთავაზებული ფართობი (სართულზე)**
საცხოვრებელი ჯგუფი სც-2;	შეუზღუდავი	**865.5 კვ.მ** *(მიწის დონის ზედა IV სართულზე);* **865.5 კვ.მ** *(მიწის დონის ზედა V სართულზე);* **865.5 კვ.მ** *(მიწის დონის ზედა VI სართულზე);* **865.5 კვ.მ** *(მიწის დონის ზედა VII სართულზე);* **865.5 კვ.მ** *(მიწის დონის ზედა VIII სართულზე);* **865.5 კვ.მ** *(მიწის დონის ზედა IX სართულზე);* **865.5 კვ.მ** *(მიწის დონის ზედა X სართულზე);* **508.5 კვ.მ** *(მიწის დონის ზედა XI სართულზე);*
საქმიანი ჯგუფი სქ;	შეუზღუდავი	**722.9 კვ.მ** *(მიწის დონის ზედა I სართულზე);* **865.5კვ.მ** *(მიწის დონის ზედა II სართულზე);* **865.5კვ.მ** *(მიწის დონის ზედა III სართულზე);*
სავაჭრო ჯგუფი სვ;	შეუზღუდავი	**491.6კვ.მ** *(მიწის დონის ქვედა სართულზე);*
საშუალო საფრთხის შემცველი სასაწყობო ჯგუფი სწ-1;	შეუზღუდავი	**4.0 კვ.მ** *(მიწის დონის ქვედა სართულზე);* **4.0 კვ.მ**

		(მიწის დონის ქვედა სართულზე);
მცირე საფრთხის შემცველი სასაწყობო ჯგუფი სწ-2;	შეუზღუდავი	**861.8კვ.მ** *(მიწის დონის ქვედა სართულზე);* **862.2კვ.მ** *(მიწის დონის ქვედა სართულზე);*
საშუალო საფრთხის შემცველი საქარხნო-სამრეწველო ჯგუფი სმ-1 ;	შეუზღუდავი	**15.2 კვ.მ** *(მიწის დონის ქვედა სართულზე);*

გარე არამზიდი კედლის ცეცხლმედეგობის მოთხოვნები ცხრილი 602-ის მიხედვით			
გარე კედელი	**ხანძარსაწინააღმდეგო მანძილი** (მეტრი)	**ცეცხლმედეგობის ხარისხი** (საათი)	
		მოთხოვნილი	**გათვალისწინებული**
1 – 8 ღერძებში	9 <	0 სთ.	1 სთ. (იხილეთ შენიშვნა #1)
8 - 5 ღერძებში	0.1 – 0.4	1 სთ.	1 სთ.
5 - 1 ღერძებში	9 <	0 სთ.	1 სთ. (იხილეთ შენიშვნა #1)
A - F ღერძებში	5.8	1 სთ. (იხილეთ შენიშვნა #1)	1 სთ. (იხილეთ შენიშვნა #1)
F - D ღერძებში	9 <	0 სთ.	1 სთ. (იხილეთ შენიშვნა #1)
D - A ღერძებში	0.04 – 0.2	2 სთ. (+0.10 ნიშნულზე) 1 სთ. (+0.10 ნიშნულს ზემოთ)	2 სთ. (+0.10 ნიშნულზე) 1 სთ. (+0.10 ნიშნულს ზემოთ)

შენიშვნა #1: ისეთ გარე კედლებს, რომელთა ხანძარსაწინააღმდეგო მანძილი 9,0 მეტრი ან მეტია, 602-ე ცხრილის შესაბამისად, ცეცხლმედეგობის ხარისხი არ მოეთხოვება, თუმცა 705.8.5 პუნქტის თანახმად, სავალდებულოა ღიობების შვეული გამიჯვნისადმი მოთხოვნების უზრუნველყოფა, შესაბამისად ზემოთმოცემულ ცხრილში განსაზღვრულ გარე კედლების ცეცხლმედეგობის ხარისხი უნდა გაუტოლდეს მინიმუმ 1 საათს.

გარე კედლის ღიობებისადმი მოთხოვნები ცხრილი 705.8 -ის მიხედვით			
გარე კედელი	**ხანძარსაწინააღმ**	**კედლის ღიობების ფართობი (კედლის %)**	
		დასაშვები	**გათვალისწინებული**

	დეგო მანძილი (მეტრი)	დაცული	დაუცველი საშხეფებით	დაუცველი	დაცული	დაუცველი საშხეფებით	დაუცველი
1 – 8 ღერძებში	9 <	აუცილებელი არ არის	აუცილებელი არ არის	შეუზღუდავია			არ იზღუდება
8 - 5 ღერძებში	0.1 – 0.4	დაუშვებელია	დაუშვებელია	დაუშვებელია			0 %
5 - 1 ღერძებში	9 <	აუცილებელი არ არის	აუცილებელი არ არის	შეუზღუდავია			არ იზღუდება
A - F ღერძებში	5.5	75%	75%	25%	38 % (+3.60 - ნიშნულზე) ; 44 % (+6.80 - +32.40 ნიშნულებზე); **(ფასადზე მოწყობილია მხოლოდ დაცული ღიობები)**		
A - F ღერძებში	8.2	შეუზღუდავია	შეუზღუდავია	70%			26% (+35.60 ნიშნულზე) **(ფასადზე მოწყობილი არ არის დაცული ღიობები)**
F - D ღერძებში	9 <	აუცილებელი არ არის	აუცილებელი არ არის	შეუზღუდავია			არ იზღუდება
D - A ღერძებში	0.04 – 0.2	დაუშვებელია	დაუშვებელია	დაუშვებელია			0 %

ხანძრისაგან დაცვის სისტემებისადმი მოთხოვნები							
დაკავებულობები/სივრცეები/გასასვლელი საშუალებები	ავტოსაშხეფი სისტემა	ალტერნატიული ავტომატური ცეცხლსაქრობი სისტემები	სახანძრო განგაშისა, კვამლაღმომჩენი და ცეცხლაღმ	სახანძრო მილდგარების სისტემები	კვამლის საკონტროლო სისტემები	ხელის ცეცხლმაქრები	საავარიო განგაშის სისტემები

			ომჩენი სისტემები				
სავაჭრო ჯგუფი სვ	**კი**		**კი** (სახანძრო განგაშის ხელით სამართავი სისტემის კოლოფები, რომლებიც ააქტიურებს სახანძრო განგაშის სისტემას); (საგანგებო ხმოვანი განგაშის საკომუნიკაციო სისტემის რუპორები); (კვამლაღმომჩენები); (მხედველობითი განგაშის მოწყობილობები);			**კი**	
საქმიანი ჯგუფი სქ	**კი**		**კი** (სახანძრო განგაშის ხელით სამართავი სისტემის			**კი**	

			კლოფები, რომლებიც ააქტიურებს სახანძრო განგაშის სისტემას); (საგანგებო ხმოვანი განგაშის საკომუნიკაციო სისტემის რუპორები); (კვამლაღმომჩენები); (მხედველობითი განგაშის მოწყობილობები);				
საცხოვრებელი ჯგუფი სც-2;			**კი** (სახანძრო განგაშის ხელით სამართავი სისტემის კლოფები, რომლებიც ააქტიურებს სახანძრო განგაშის სისტემას);				

			(კვამლზე მორეაგირე მაუწყებლის ერთი და მრავალბლოკიანი მოწყობილობები - საძინებლებში);				
საშუალო საფრთხის შე„მცველი სასაწყობო ჯგუფი სწ-1;	**კი**		**კი** (კვამლაღმომჩენები);			**კი**	
მცირე საფრთხის შემცველი სასაწყობო ჯგუფი სწ-2;	**კი**		**კი** (სახანძრო განგაშის ხელით სამართავი სისტემის კოლოფები, რომლებიც ააქტიურებს სახანძრო განგაშის სისტემას); (კვამლაღმომჩენები); (საგანგებო ხმოვანი განგაშის საკომუნიკაციო სისტემის		**კი** (შემოზღუდული ავტოსადგომი მექანიკური განიავებით);	**კი**	

			რუპორები); (მხედველობითი განგაშის მოწყობილობები - ავტოსად გომებზე);				
საშუალო საფრთხის შემცველი სამრეწველო ჯგუფი სმ-1;			**კი** (კვამლაღმომჩენები);			**კი**	
კიბის უჯრედები			**კი** (საგანგებო ხმოვანი განგაშის საკომუნიკაციო სისტემის რუპორები); (კვამლის ავტომატური აღმომჩენები, კიბის ტამბურების შესასვლელებთან);	**კი** (გზა-კიბეების შესასვლელებთან);	**კი** (კიბის უჯრედები და ტამბურები მექანიკური განიავების სისტემით);		
ლიფტები			**კი** (კვამლაღმომჩენები - ლიფტის ფოიეებში); (საგანგებო ხმოვანი		**კი** (ლიფტების ფოიეები მექანიკური განიავების სისტემით);		

			განგაშის საკომუნიკაციო სისტემის რუპორები - ლიფტებთან); (მხედველობითი განგაშის მოწყობილობები);				
დერეფანი			**კი** (საგანგებო ხმოვანი განგაშის საკომუნიკაციო სისტემის რუპორები); (კვამლის ავტომატური აღმომჩენები, კიბის ტამბურების შესასვლელებთან); (მხედველობითი განგაშის მოწყობილობები)	**კი** (გზა-კიბეების შესასვლელებთან);	**კი** (კვამლსაწინააღმდეგო ვენტილაცია);		
ჰაერის კონდიცირების სისტემები			**კი** (არხის კვამლაღმომჩენები);				

სახანძრო-სამაშველო სამსახურის მიერ გამოსაყენებელი მისაერთებლები	კი
სახანძრო ტუმბოები და წყლის რეზერვუარი (განთვსებულია-3.00 ნიშნულზე)	კი
გენერატორი, მეორადი ელექტრო და ენერგო დატვირთვებისთვის (განთავსებულია -3.00 ნიშნულზე)	კი

განიავებისადმი მოთხოვნები		
დაკავებულობები/სივრცეები/გასასვლელი საშუალებები	ბუნებრივი განიავება	ხელოვნური განიავება
საცხოვრებელი ჯგუფი სც-2;	კი	
საქმიანი ჯგუფი სქ;	კი	
სავაჭრო ჯგუფი სვ;	კი (#1 და #2 ფართი);	კი (#3 ფართი);
საშუალო საფრთხის შემცველი სასაწყობო ჯგუფი სწ-1;		კი
მცირე საფრთხის შემცველი სასაწყობო ჯგუფი სწ-2;		კი
საშუალო საფრთხის შემცველი საქარხნო-სამრეწველო ჯგუფი სმ-1 ;		კი
შიგა გასასველის გზა-კიბეები		კი
ლიფტები		კი
დერეფნები	კი (+3.60 - +35.60 ნიშნულებზე);	კი (+0.10 ნიშნულზე);
ტუალეტები და სააბაზანო ოთახები		კი

თითოეული სართულიდან გასასვლელი საშუალება									
სართულები	დაკავებულობა და დაკავებულობის დატვირთვის ჯამური მაჩვენებელი	მოთხოვნილი გასასვლელების/გასასვლელთან მისადგომის რაოდენობა	გათვალისწინებული გასასვლელების/ გასასვლელთან მისადგომის რაოდენობა და ტიპი	გასასვლელი საშუალებების სიგანე(მეტრი)					
				გზა-კიბეები		დერაფანი,		გასასვლელის გზა-კარი	
				მოთხოვნილი	გათვალისწინებული	მოთხოვნილი	გათვალისწინებული	მოთხოვნილი	გათვალისწინებული
მიწის დონის ქვედა სართული	ჯგუფი სწ-1 (დ.დ. 1);	2	2 (გზა-კიბე);	1.10მ.	1.35მ.	-	-	0.82მ.	0.89 მ.

-5.80 ნიშნულზე	ჯგუფი სწ-2 (დ.დ. 47);								
მიწის დონის ქვედა სართული -3.00 ნიშნულზე	ჯგუფი სწ-1 (დ.დ. 1); ჯგუფი სწ-2 (დ.დ. 47); ჯგუფი სმ-1 (დ.დ. 1);	2	2 (გზა-კიბე);	1.10მ.	1.35მ.	-	-	0.82მ.	0.89 მ.
მიწის დონის ქვედა სართული +0.10 ნიშნულზე	ჯგუფი სვ (დ.დ. 33); #1 ფართი	1	1 (გზა-კარი);	-	-	-	-	0.82მ.	2.48 მ.
	ჯგუფი სვ (დ.დ. 83); #2 ფართი	2	2 (გზა-კარი);	-	-	-	-	0.82მ.	1.0 მ. სულ მცირე
	ჯგუფი სვ (დ.დ. 63); #3 ფართი	2	2 (გზა-კარი);	-	-	-	-	0.82მ.	0.89 მ. სულ მცირე
I სართული +3.60 ნიშნულზე	ჯგუფი სქ (დ.დ. 78);	2	2 (გზა-კიბე);	1.10მ.	1.35მ.	1.20მ.	1.60მ. სულ მცირე	0.82მ.	0.89 მ.
II სართული +6.80 ნიშნულზე	ჯგუფი სქ (დ.დ. 93);	2	2 (გზა-კიბე);	1.10მ.	1.35მ.	1.20მ.	1.60მ. სულ მცირე	0.82მ.	0.89 მ.
III სართული +10.00 ნიშნულზე	ჯგუფი სქ (დ.დ. 93);	2	2 (გზა-კიბე);	1.10მ.	1.35მ.	1.20მ.	1.60მ. სულ მცირე	0.82მ.	0.89 მ.
IV სართული +13.20 ნიშნულზე	ჯგუფი სც-2 (დ.დ. 47);	2	2 (გზა-კიბე);	1.10მ.	1.35მ.	1.20მ.	1.60მ. სულ მცირე	0.82მ.	0.89 მ.
V სართული	ჯგუფი სც-2 (დ.დ. 47);	2	2 (გზა-კიბე);	1.10მ.	1.35მ.	1.20მ.	1.60მ. სულ მცირე	0.82მ.	0.89 მ.

+16.40 ნიშნულზე									
VI სართული +19.60 ნიშნულზე	**ჯგუფი სც-2** (დ.დ. 47);	**2**	**2** (გზა-კიბე);	1.10მ.	1.35მ.	1.20მ.	1.60მ. სულ მცირე	0.82მ.	0.89 მ.
VII სართული +22.80 ნიშნულზე	**ჯგუფი სც-2** (დ.დ. 47);	**2**	**2** (გზა-კიბე);	1.10მ.	1.35მ.	1.20მ.	1.60მ. სულ მცირე	0.82მ.	0.89 მ.
VIII სართული +26.00 ნიშნულზე	**ჯგუფი სც-2** (დ.დ. 47);	**2**	**2** (გზა-კიბე);	1.10მ.	1.35მ.	1.20მ.	1.60მ. სულ მცირე	0.82მ.	0.89 მ.
IX სართული +29.20ნიშნულზე	**ჯგუფი სც-2** (დ.დ. 47);	**2**	**2** (გზა-კიბე);	1.10მ.	1.35მ.	1.20მ.	1.60მ. სულ მცირე	0.82მ.	0.89 მ.
X სართული +29.20ნიშნულზე	**ჯგუფი სც-2** (დ.დ. 47);	**2**	**2** (გზა-კიბე);	1.10მ.	1.35მ.	1.20მ.	1.60მ. სულ მცირე	0.82მ.	0.89 მ.
XI სართული +29.20ნიშნულზე	**ჯგუფი სც-2** (დ.დ. 28);	**2**	**2** (გზა-კიბე);	1.10მ.	1.35მ.	1.20მ.	1.20მ. სულ მცირე	0.82მ.	0.89 მ.

წყალსადენი სისტემის ფიქსირებული მოწყობილობების რაოდენობა

ცხრილი 1602.1-ის მიხედვით

სართულები	დაკავებულობა და დაკავებულობის დატვირთვის ჯამური მაჩვენებელი	ფიქსირებული მოწყობილობები(ცალი)									
		უნიტაზი		ტუალეტის ხელსაბანები		აბაზანა/შხაპი		სასმელი წყლის ფანტანი		სამომსახურეო ნიჟარა		სამზარეულოს ნიჟარა	
		მოთხოვნილი	გათვალისწინებული	მოთხოვნილი	გათვალისწინებული	მოთხოვნილი	გათვალისწინებული	მოთხოვნილი	გათვალისწინებული	მოთხოვნილი	გათვალისწინებული	მოთხოვნილი	გათვალისწინებული
მიწის დონის ქვედა სართული -5.80 ნიშნულზე	**ჯგუფი სწ-1** **ჯგუფი სწ-2**	*სწ-1 ჯგუფად დაკლასიფიცირებული სასაწყობე სივრცეს არ ემსახურება ცალკე ტუალეტი, ვინაიდან აღნიშნული წარმოადგენს ძირითადი ფუნქციის დამხმარე დაუკავებელ სივრცეს.*									

		ვინაიდან ავტოსადგომს არ ეხმახურებიან მეთვალყურეები, აღნიშნულისთვის არ არის გათვალისწინებული ცალკე წყალსადენი სისტემები, თანახმად 1602.3 ქვეთავის გამონაკლისისა.											
მიწის დონის ქვედა სართული -3.00 ნიშნულზე	ჯგუფი სწ-1 ჯგუფი სწ-2 ჯგუფი სმ-1	*სწ-1 და სმ-1 ჯგუფებად დაკლასიფიცირებული სასაწყობე და ტექნიკურ სივრცეს არ ემსახურება ცალკე ტუალეტი, ვინაიდან აღნიშნული წარმოადგენს ძირითადი ფუნქციის დამხმარე დაუკავებელ სივრცეს.* *ვინაიდან ავტოსადგომს არ ეხმახურებიან მეთვალყურეები, აღნიშნულისთვის არ არის გათვალისწინებული ცალკე წყალსადენი სისტემები, თანახმად 1602.3 ქვეთავის გამონაკლისისა.*											
მიწის დონის ქვედა სართული +0.10 ნიშნულზე	ჯგუფი სვ (დ.დ. 33); #1 ფართი	1	2	1	2	-	-	1	2	1	1	-	-
	ჯგუფი სვ (დ.დ. 83); #2 ფართი	2	2	2	2	-	-	1	2	1	1	-	-
	ჯგუფი სვ (დ.დ. 63); #3 ფართი	2	2	2	2	-	-	1	2	1	1	-	-
I სართული +3.60 ნიშნულზე	ჯგუფი სქ თითოეული ცალკეული ფართისთვის	1	1	1	1	-	-	1	2	1	1	-	-
II სართული +6.80 ნიშნულზე	ჯგუფი სქ თითოეული ცალკეული ფართისთვის	1	1	1	1	-	-	1	2	1	1	-	-
III სართული +10.00 ნიშნულზე	ჯგუფი სქ თითოეული ცალკეული ფართისთვის	1	1	1	1	-	-	1	2	1	1	-	-

წყალსადენი სისტემის ფიქსირებული მოწყობილობების რაოდენობა-საცხოვრებელი ჯგუფი სც-2 ქვეჯგუფი ცხრილი 1602.1-ის მიხედვით											
სართულები	საცხოვრებელი ერთეულები	ფიქსირებული მოწყობილობები									
		უნიტაზი (ერთ საცხოვრებელ ერთეულზე)		ტუალეტის ხელსაბანები (ერთ საცხოვრებელ ერთეულზე)		აბაზანა/შხაპი (ერთ საცხოვრებელ ერთეულზე)		სამზარეულოს ნიჟარა (ერთ საცხოვრებელ ერთეულზე)		ავტომატური სარეცხი მანქანის მისაერთებელი	
		მოთხოვნილი	გათვალისწინებული	მოთხოვნილი	გათვალისწინებული	მოთხოვნილი	გათვალისწინებული	მოთხოვნილი	გათვალისწინებული	მოთხოვნილი	გათვალისწინებული
IV სართული	ბინა №2; №3; №4; №8; №9, №10; №1	1	1	1	1	1	1	1	1	1 (20 საცხ. ერთეულზე)	1 (თითო საცხ. ერთეულზე)
	ბინა №5; №6;	1	2	1	2	1	1	1	1	1 (20 საცხ. ერთეულზე)	1 (თითო საცხ. ერთეულზე)
	ბინა №1; №7;	1	2	1	2	1	2	1	1	1 (20 საცხ. ერთეულზე)	1 (თითო საცხ. ერთეულზე)
V სართული	ბინა №12; №13; №14; №19 №20, №21; №22	1	1	1	1	1	1	1	1	1 (20 საცხ. ერთეულზე)	1 (თითო საცხ. ერთეულზე)
	ბინა №16; №17;	1	2	1	2	1	1	1	1	1 (20 საცხ. ერთეულზე)	1 (თითო საცხ. ერთეულზე)
	ბინა №12; №18;	1	2	1	2	1	2	1	1	1 (20 საცხ. ერთეულზე)	1 (თითო საცხ. ერთეულზე)
VI სართული	ბინა №24; №25; №26; №30; №31, №32; №33	1	1	1	1	1	1	1	1	1 (20 საცხ. ერთეულზე)	1 (თითო საცხ. ერთეულზე)
	ბინა №27; №28;	1	2	1	2	1	1	1	1	1 (20 საცხ. ერთეულზე)	1 (თითო საცხ. ერთეულზე)

	ბინა №23; №29;	1	2	1	2	1	2	1	1	1 (20 საცხ. ერთეულზე)	1 (თითო საცხ. ერთეულზე)
VII სართული	ბინა №35; №36; №37; №41; №42, №43; №44	1	1	1	1	1	1	1	1	1 (20 საცხ. ერთეულზე)	1 (თითო საცხ. ერთეულზე)
	ბინა №38; №39;	1	2	1	2	1	1	1	1	1 (20 საცხ. ერთეულზე)	1 (თითო საცხ. ერთეულზე)
	ბინა №34; №40;	1	2	1	2	1	2	1	1	1 (20 საცხ. ერთეულზე)	1 (თითო საცხ. ერთეულზე)
VIII სართული	ბინა №46; №47; №48; №52; №53, №54; №55	1	1	1	1	1	1	1	1	1 (20 საცხ. ერთეულზე)	1 (თითო საცხ. ერთეულზე)
	ბინა №49; №50;	1	2	1	2	1	1	1	1	1 (20 საცხ. ერთეულზე)	1 (თითო საცხ. ერთეულზე)
	ბინა №45; 51;	1	2	1	2	1	2	1	1	1 (20 საცხ. ერთეულზე)	1 (თითო საცხ. ერთეულზე)
IX სართული	ბინა №57; №58; №59; №63; №64, №65; №66;	1	1	1	1	1	1	1	1	1 (20 საცხ. ერთეულზე)	1 (თითო საცხ. ერთეულზე)
	ბინა №60; №61;	1	2	1	2	1	1	1	1	1 (20 საცხ. ერთეულზე)	1 (თითო საცხ. ერთეულზე)
	ბინა №56; №62;	1	2	1	2	1	2	1	1	1 (20 საცხ. ერთეულზე)	1 (თითო საცხ. ერთეულზე)
X სართული	ბინა №68; №69; №70; №74; №75, №76; №77	1	1	1	1	1	1	1	1	1 (20 საცხ. ერთეულზე)	1 (თითო საცხ. ერთეულზე)
	ბინა №71; №72;	1	2	1	2	1	1	1	1	1 (20 საცხ. ერთეულზე)	1 (თითო საცხ. ერთეულზე)

	ბინა №67; №73;	1	2	1	2	1	2	1	1	1 (20 საცხ. ერთეულზე)	1 (თითო საცხ. ერთეულზე)
XI სართული	ბინა №78; №80; №81;	1	1	1	1	1	1	1	1	1 (20 საცხ. ერთეულზე)	1 (თითო საცხ. ერთეულზე)
	ბინა №79;	1	2	1	2	1	2	1	1	1 (20 საცხ. ერთეულზე)	1 (თითო საცხ. ერთეულზე)







































































































































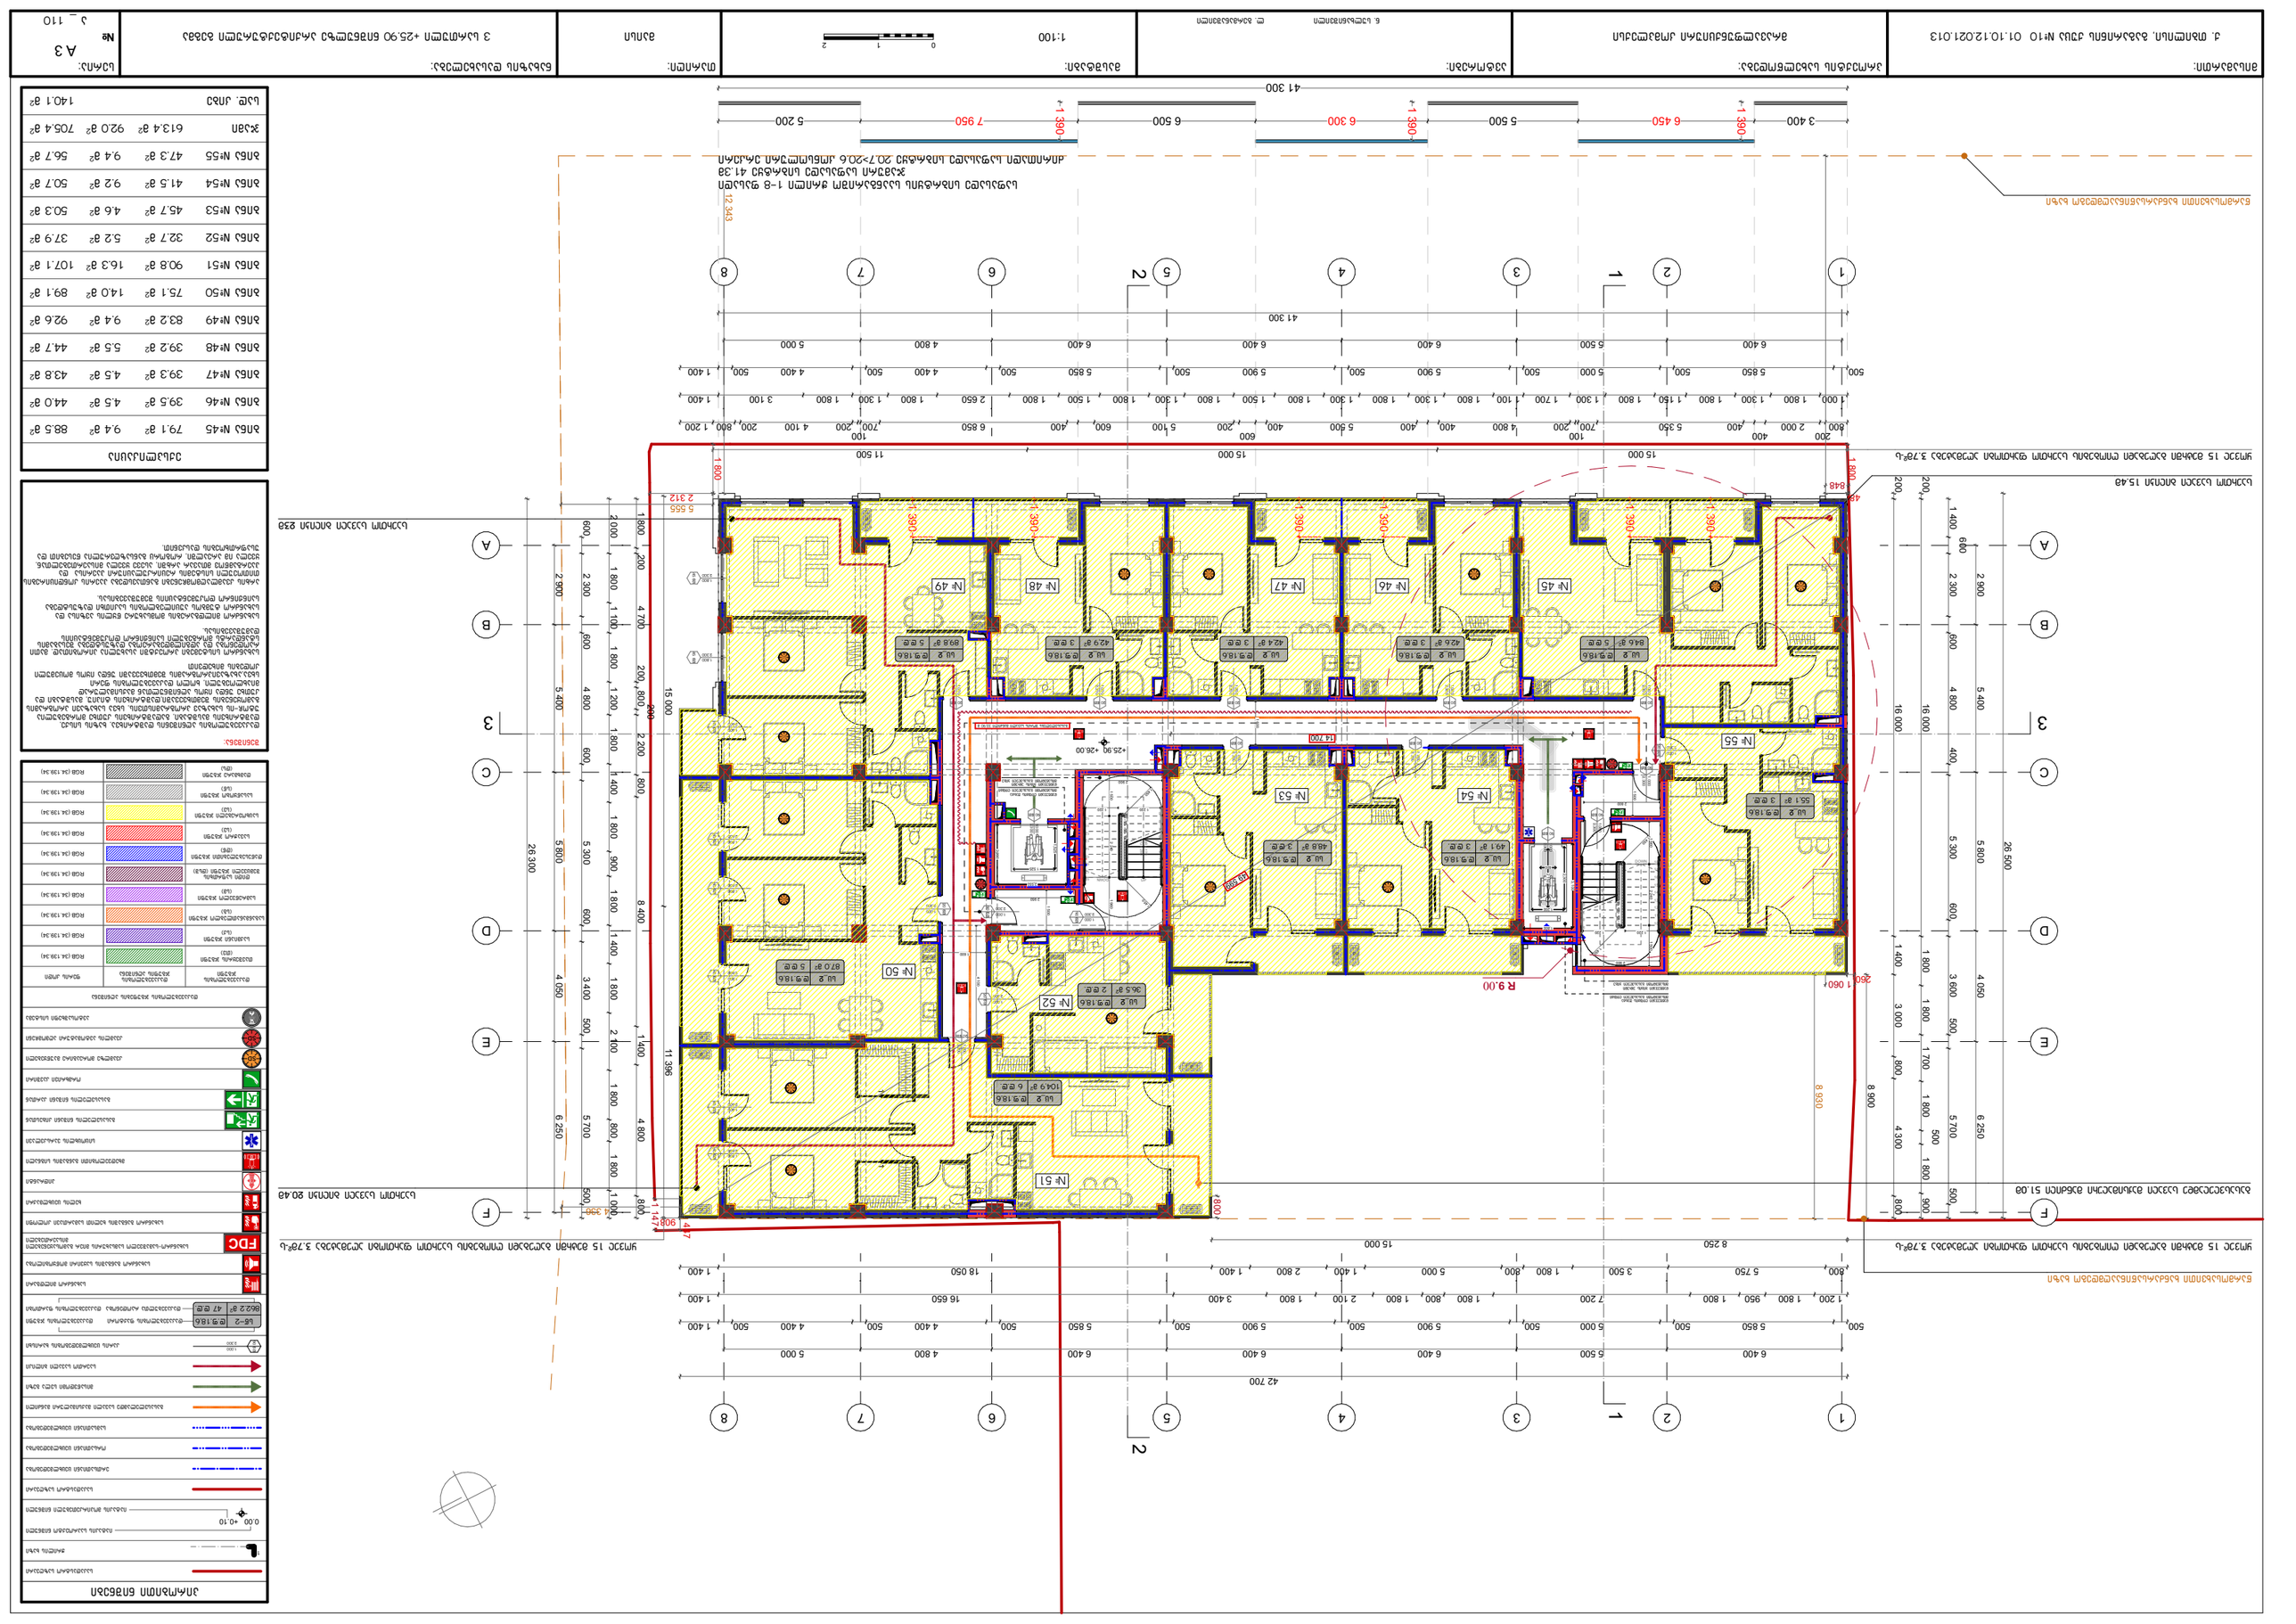

















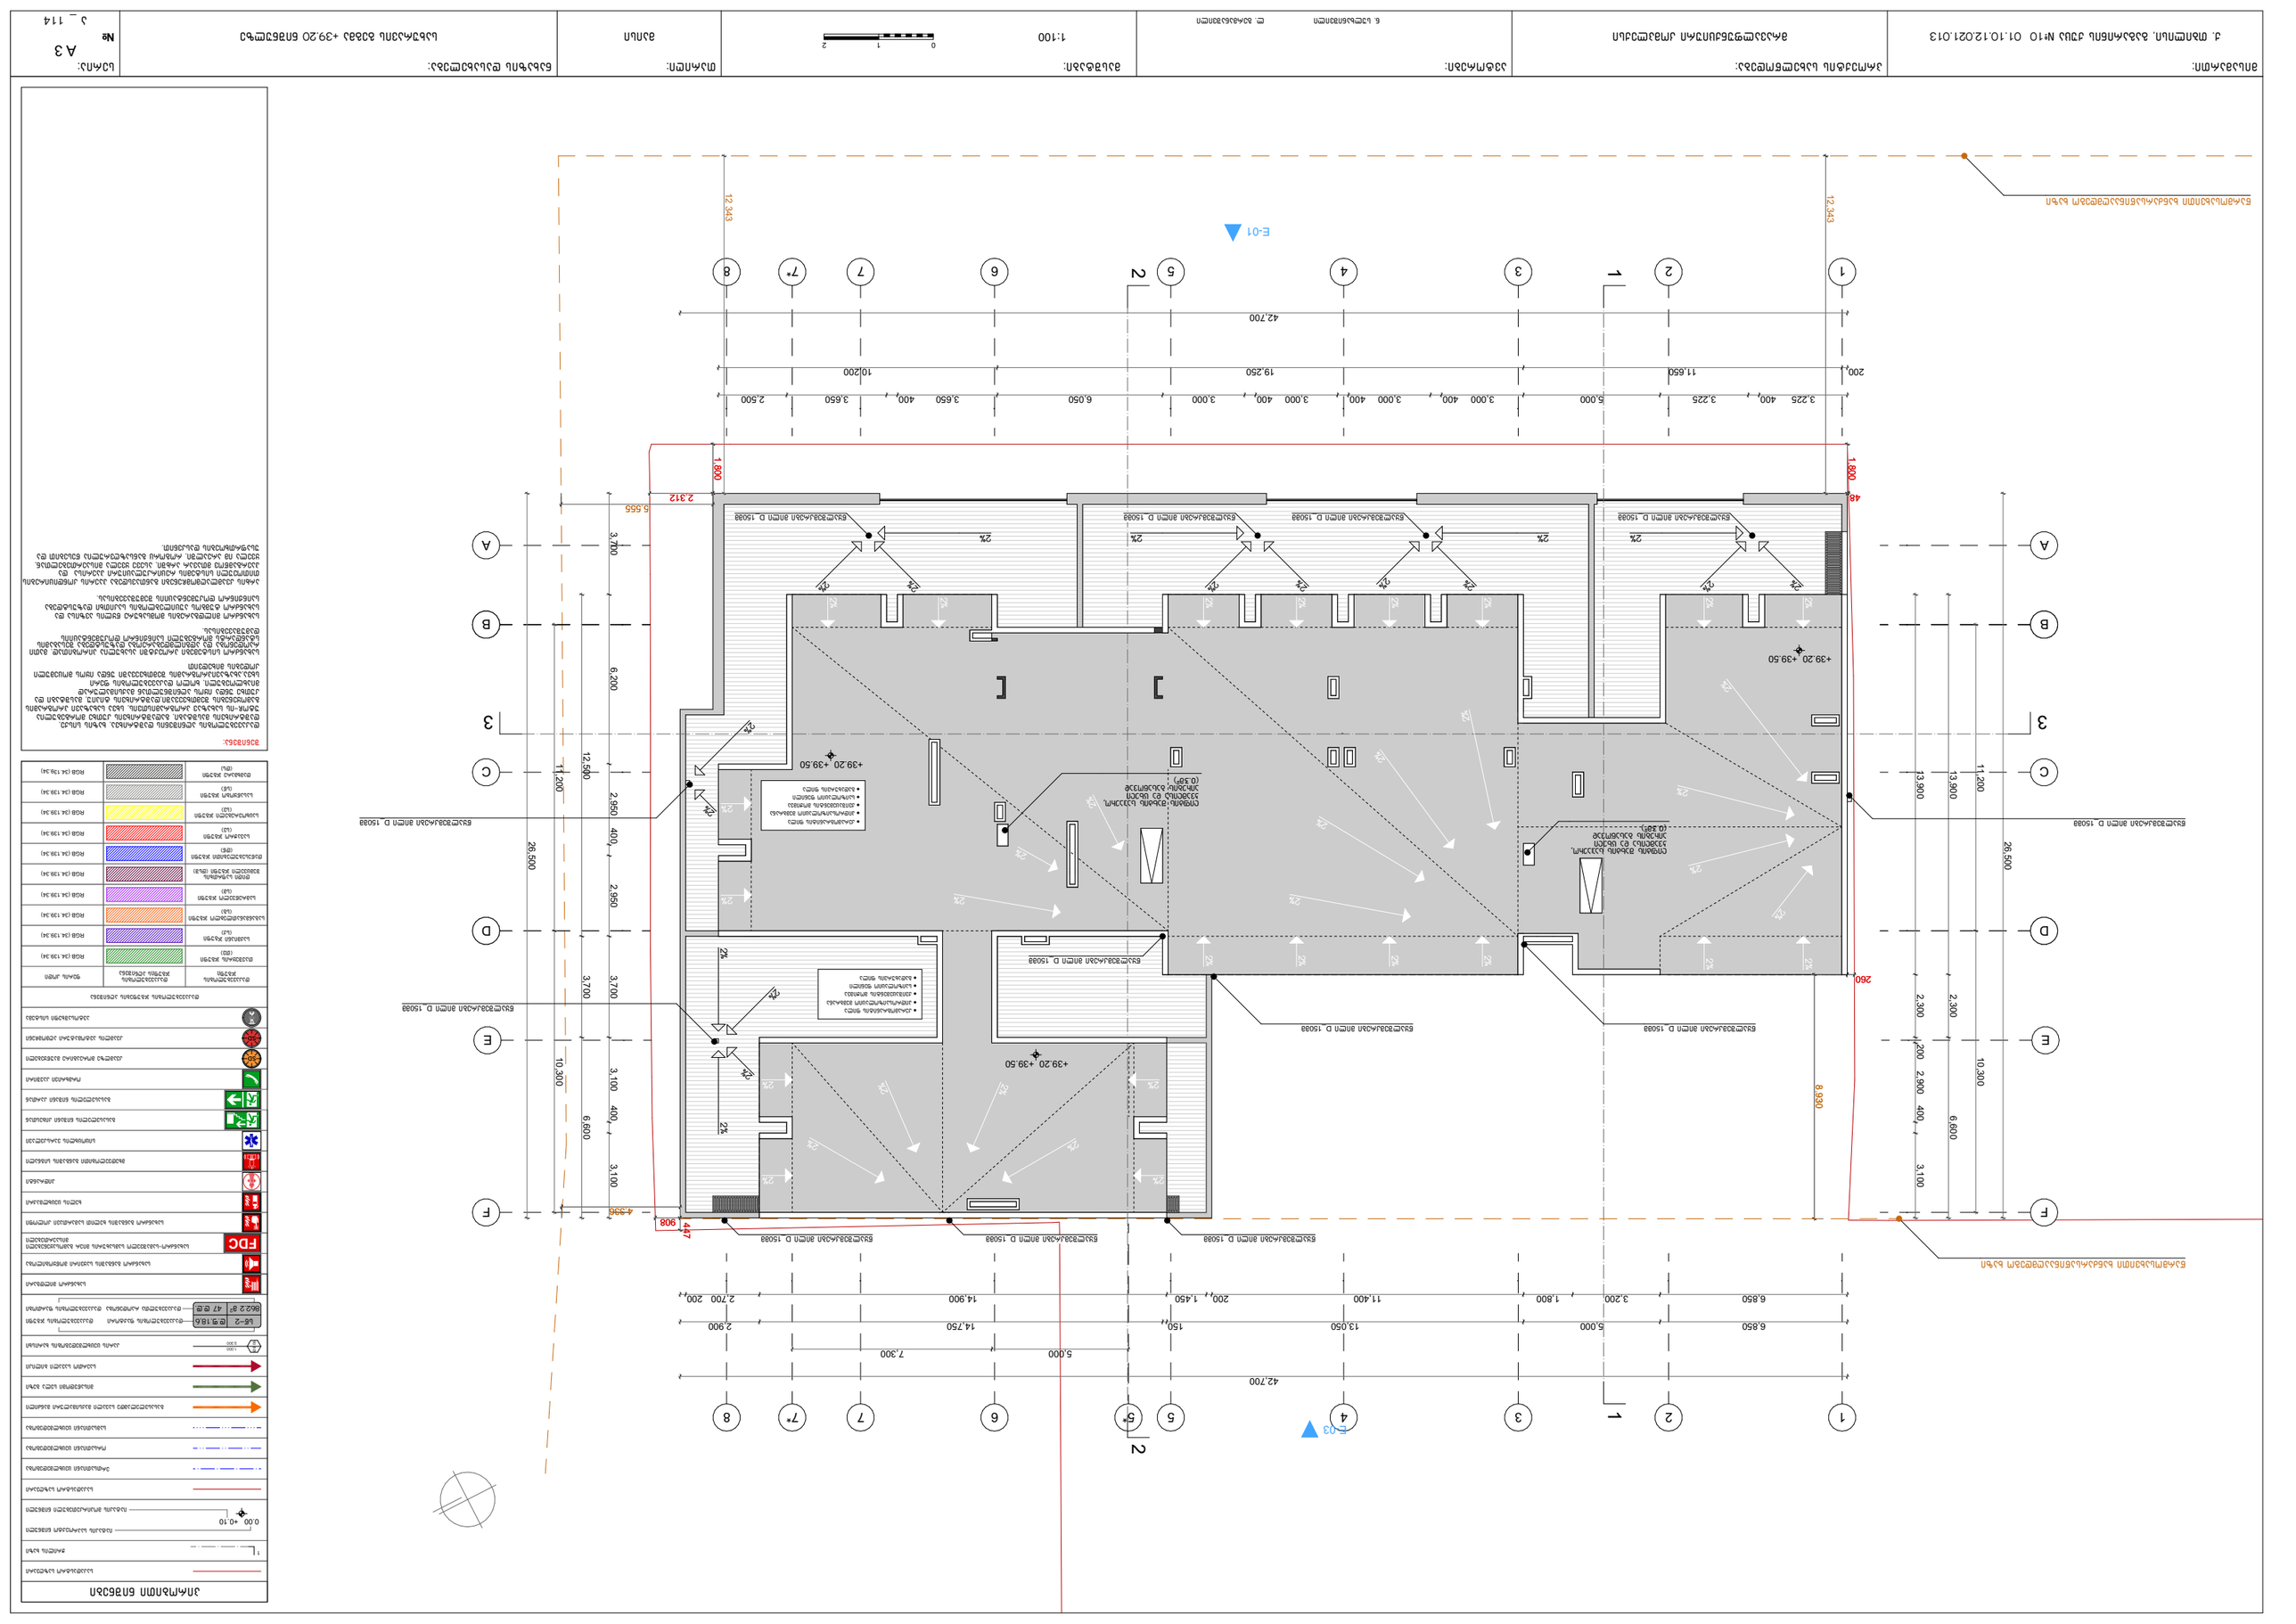
