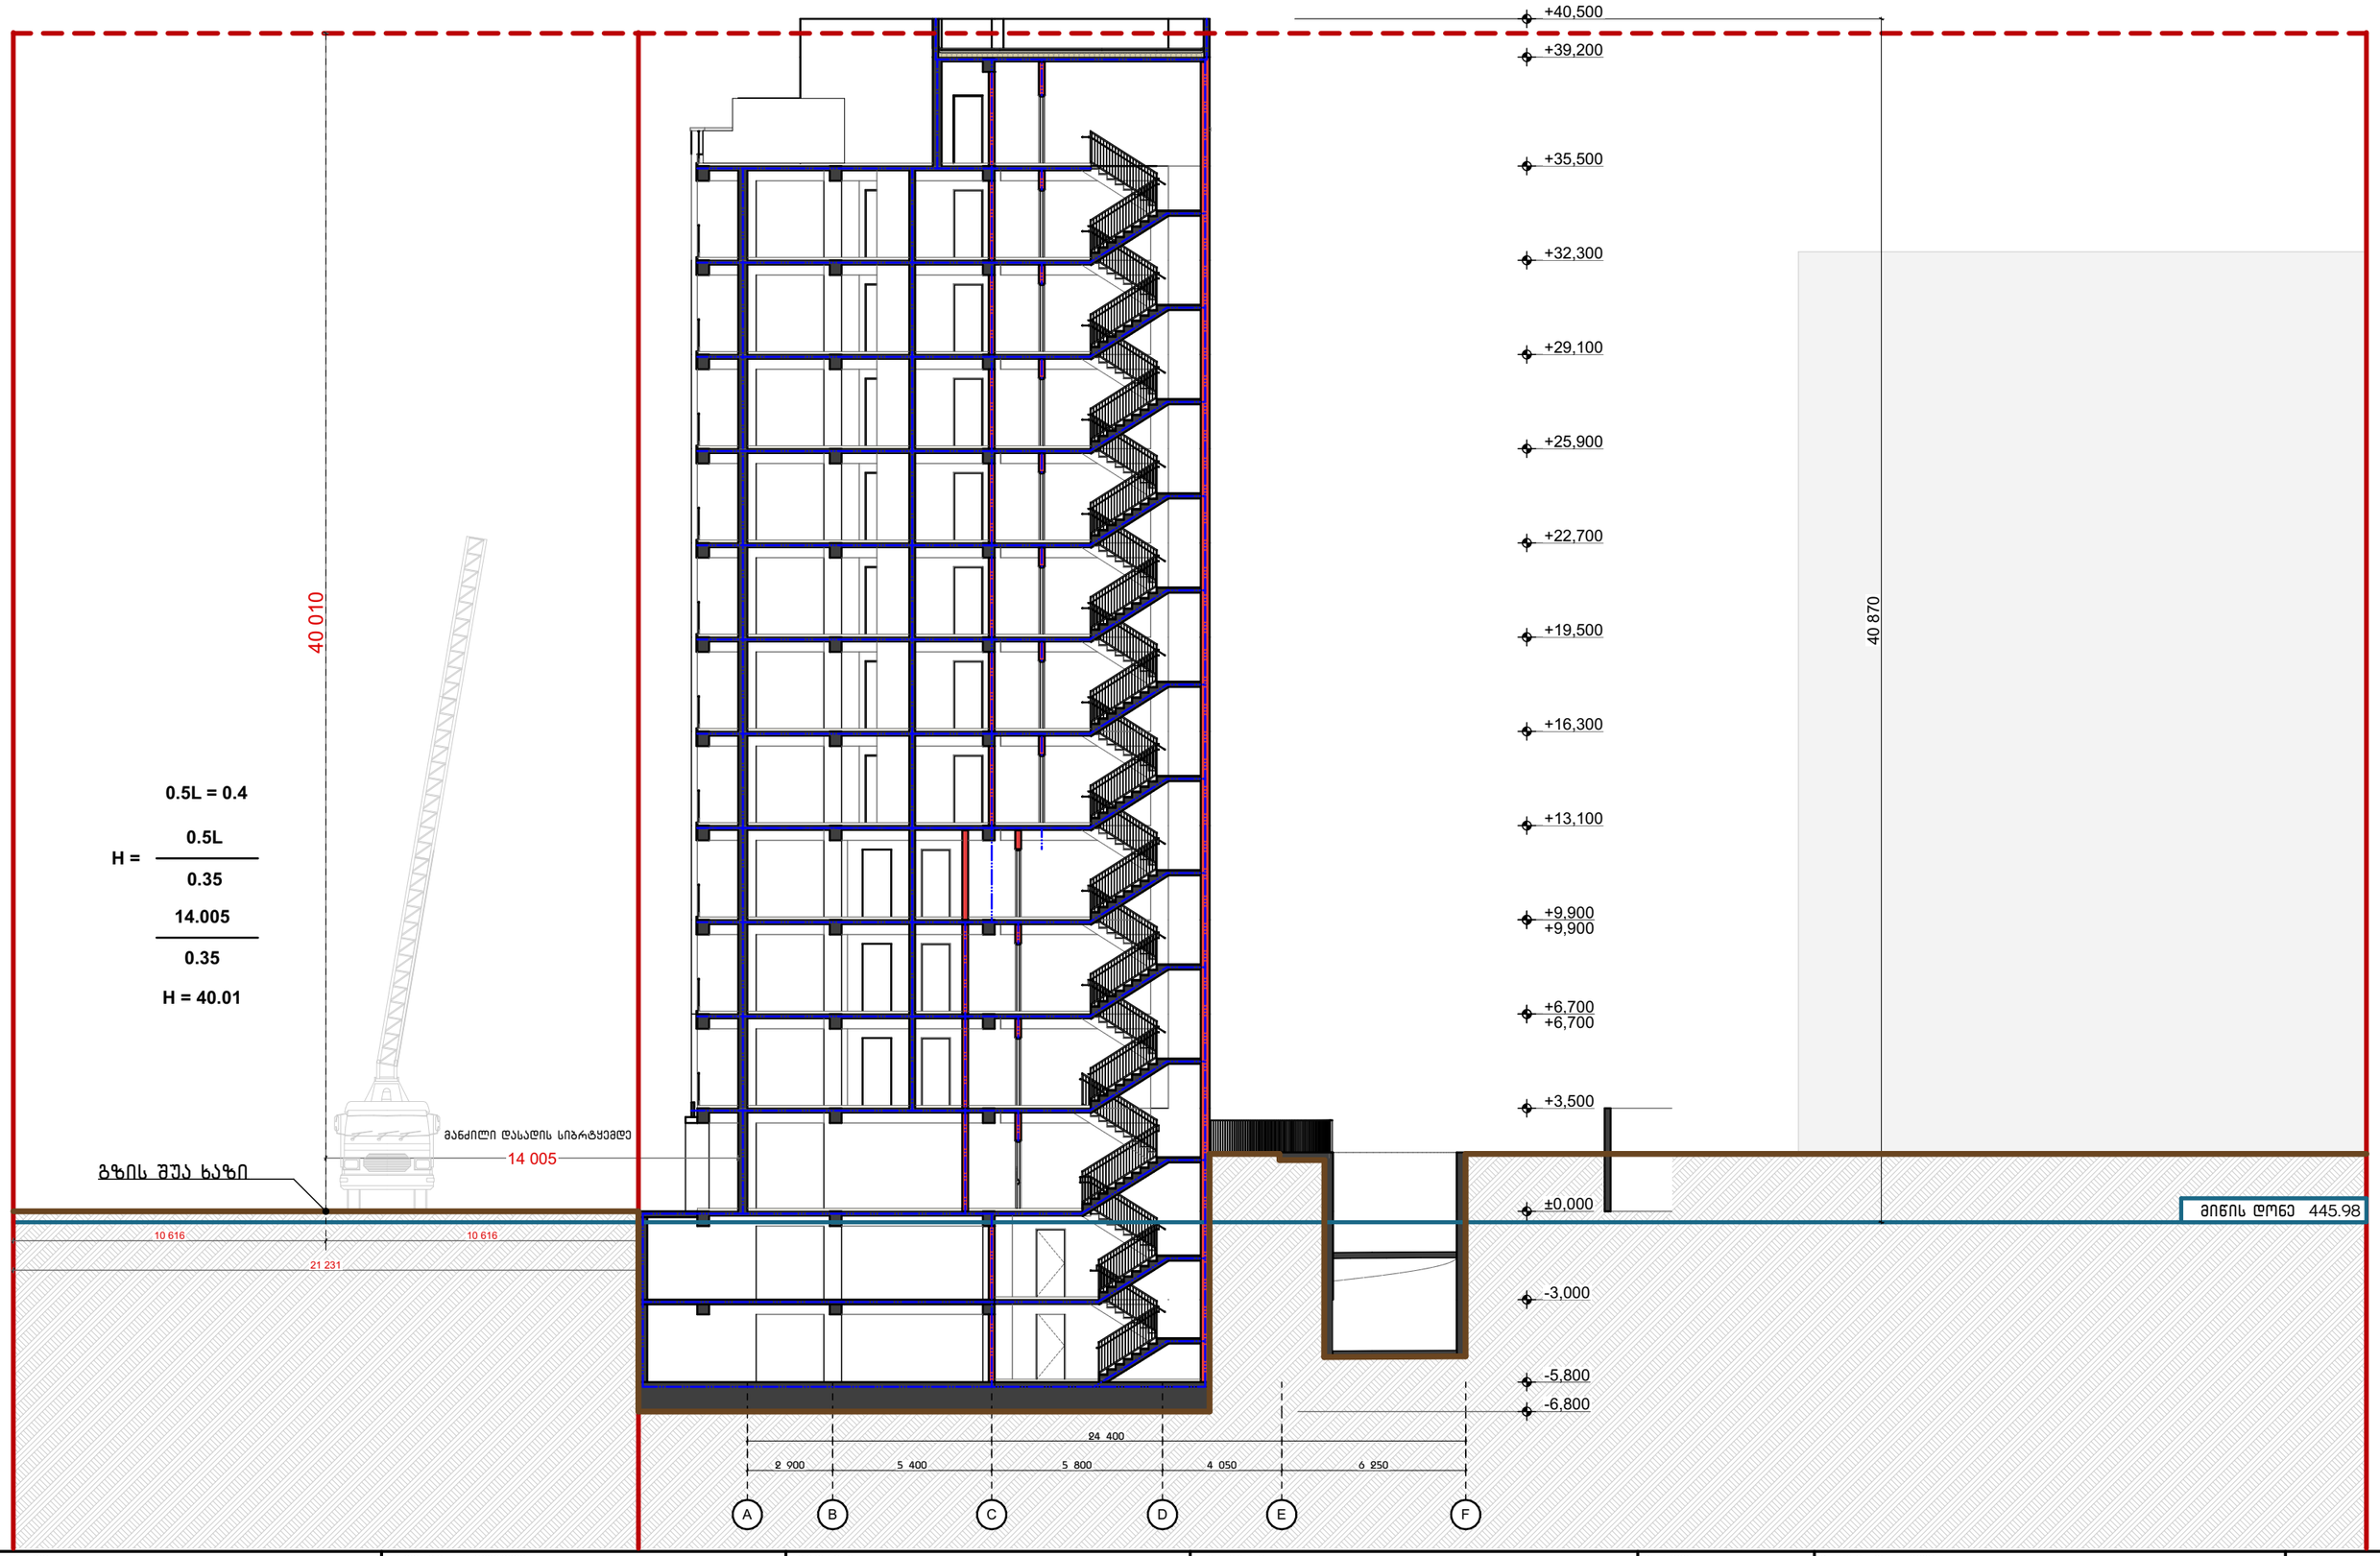

მისამართი: ქ. თბილისი, გაგარინის ქუსა №10 01.10.12.021.013	პროექტის სახელწოდება: მრავალფუნქციური კომპლექსი	ავტორები: ნ. სულხანიშვილი ლ. გერმანაშვილი	მასშტაბი: 1:100	თარიღი: მაისი	ნახაზის დასახელება: ჭრილი 1-1 არქიტექტურული გეგმა	სერია: A 3 № ა _ 100

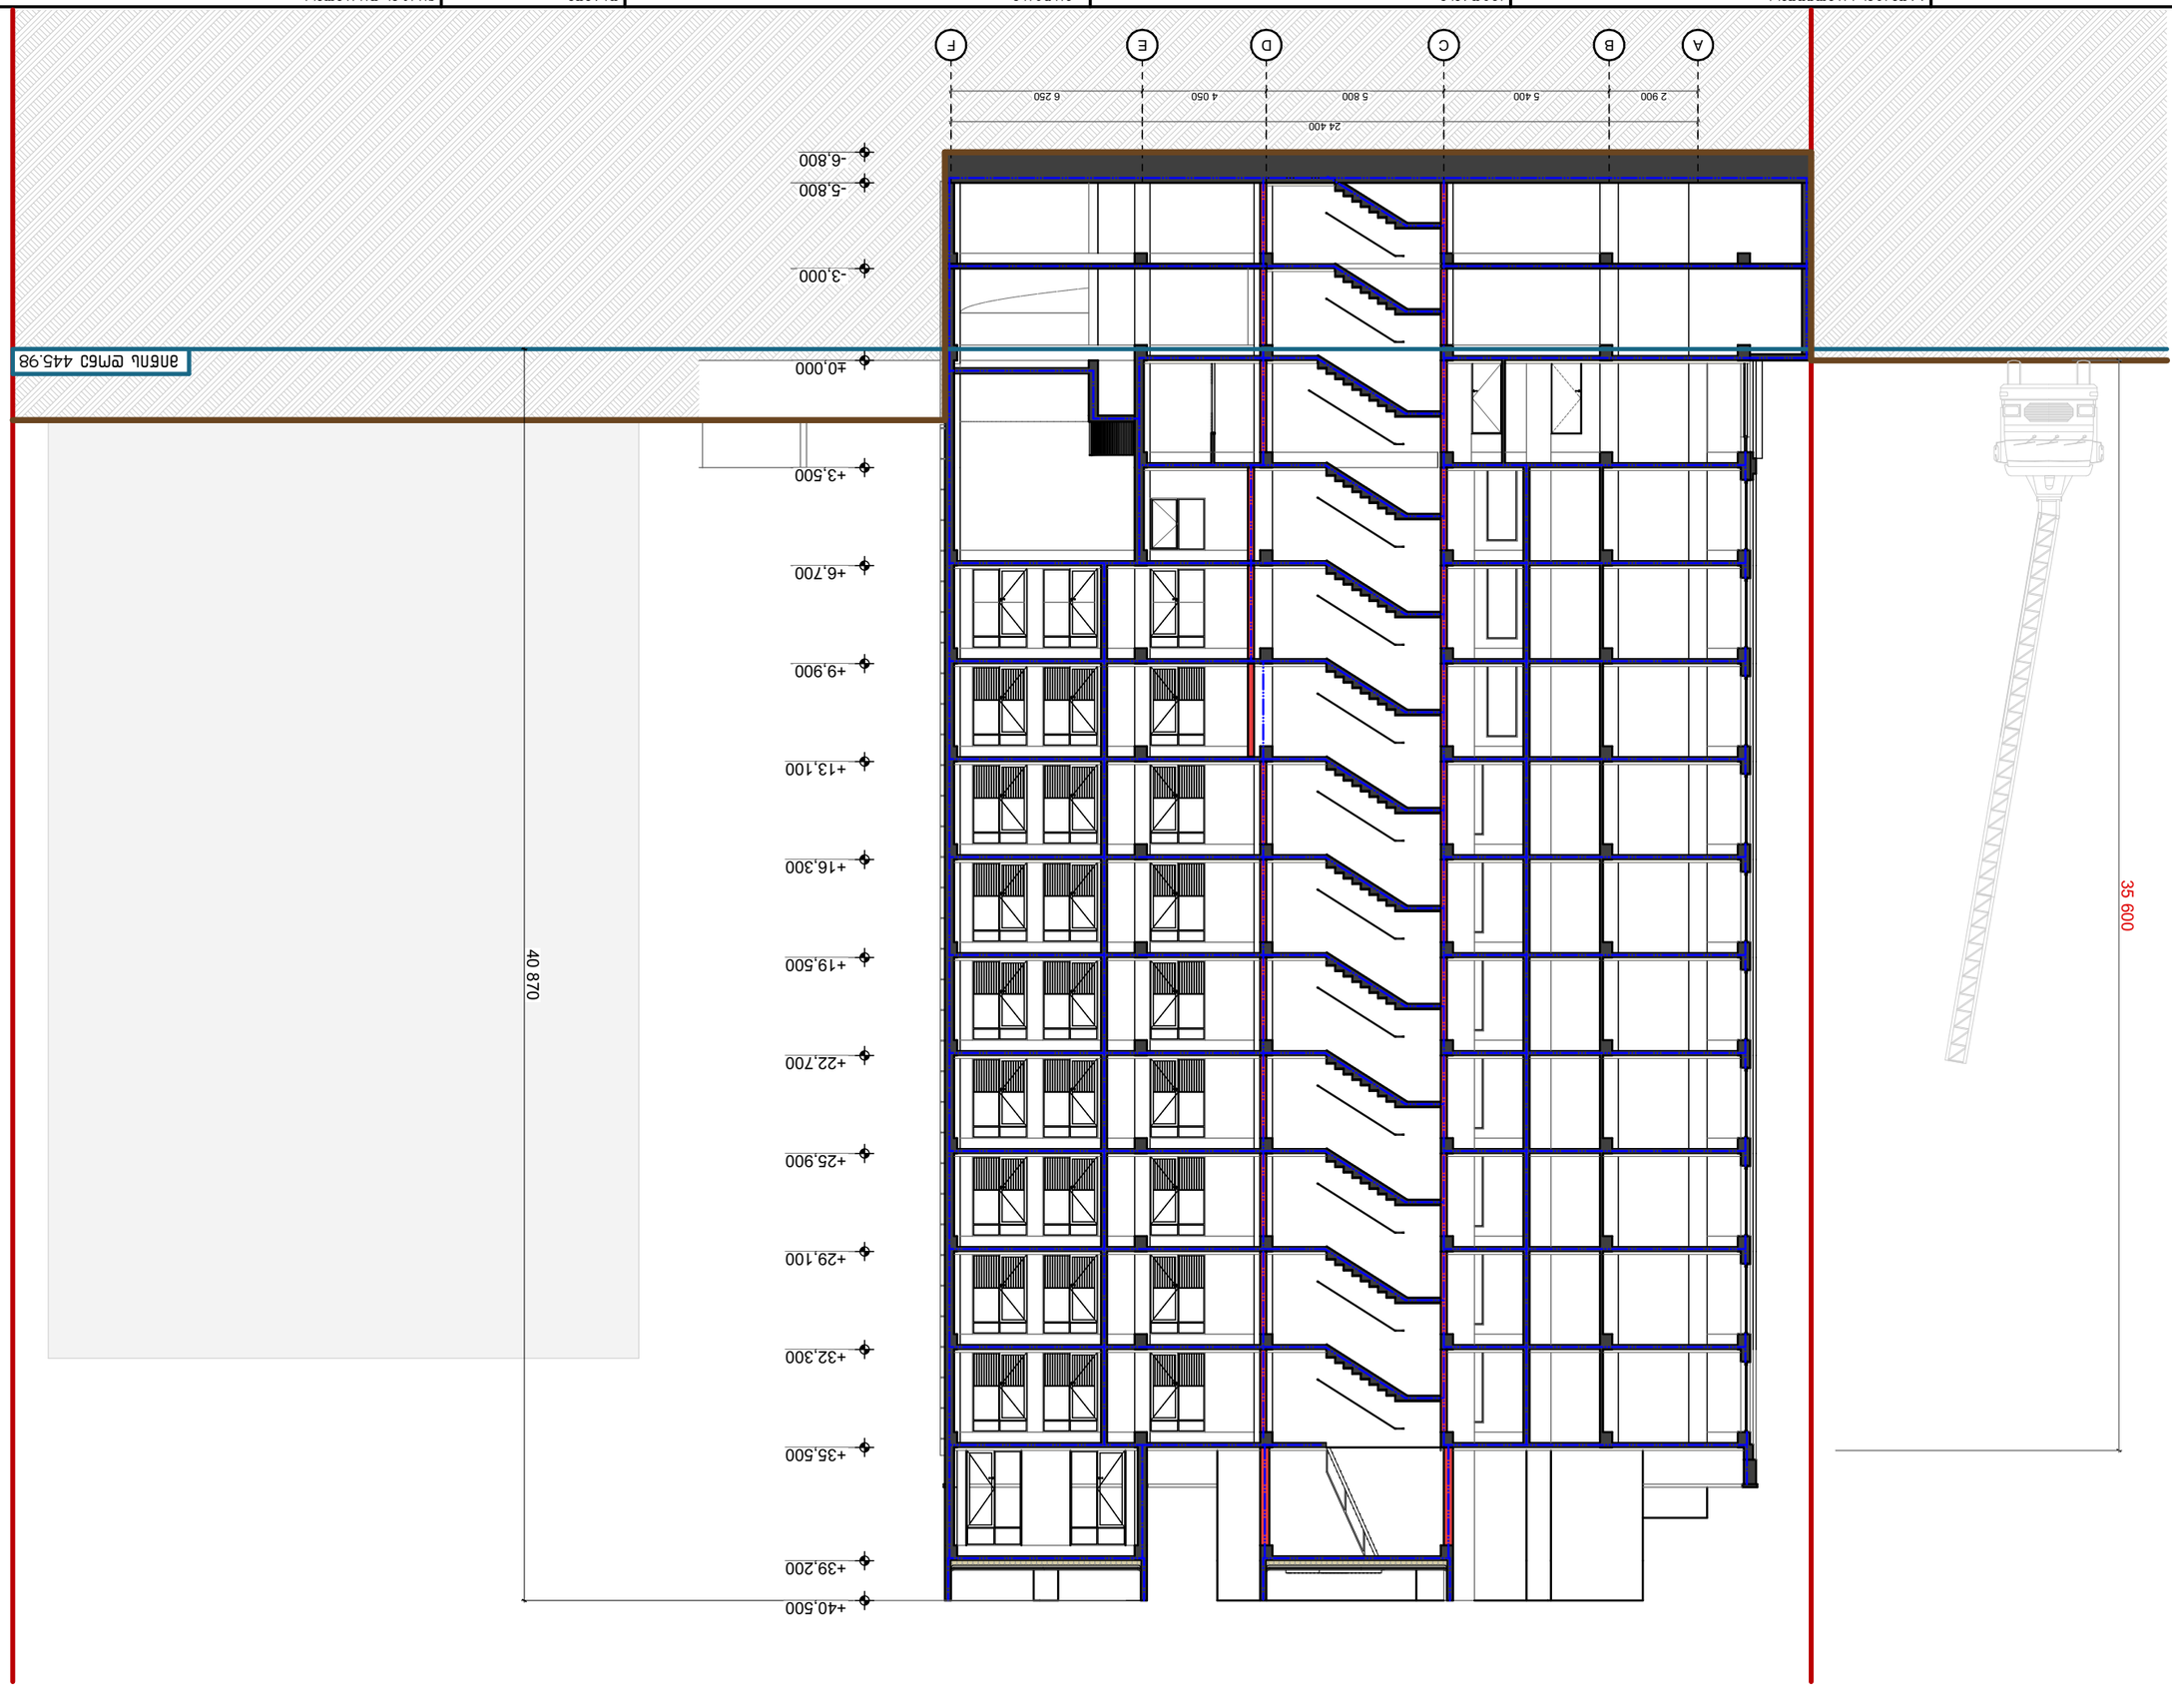





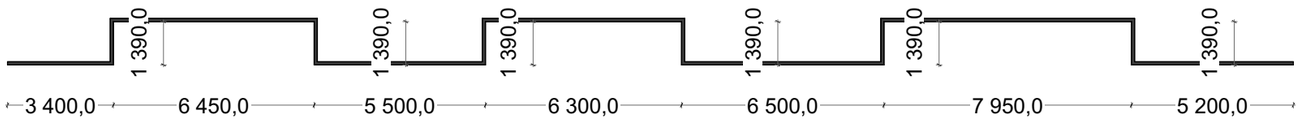

ფასადის საანგარიშო ზედაპირის ანგარიში

20.78მ > 20.68მ

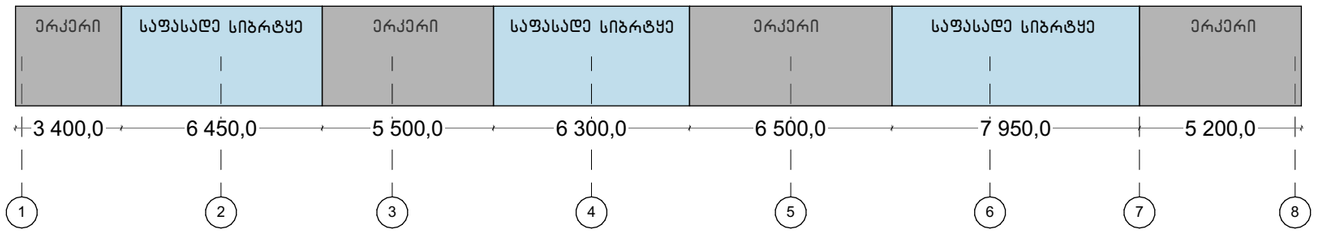

ფასადის ჯამური სიგრძე

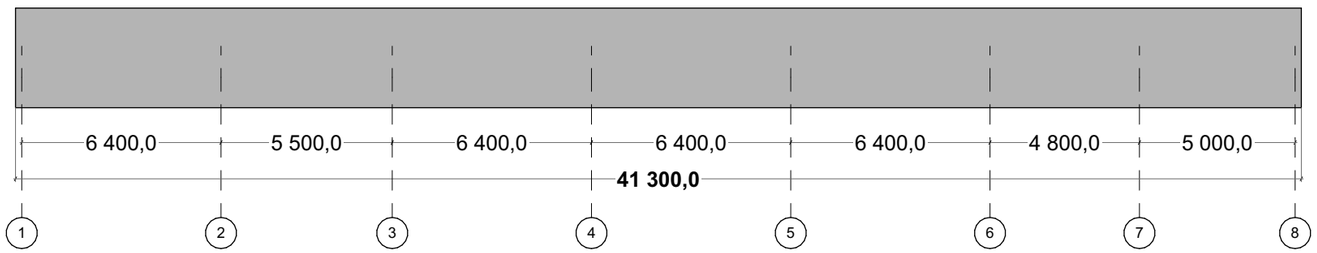

ჭრილი 1-1

