
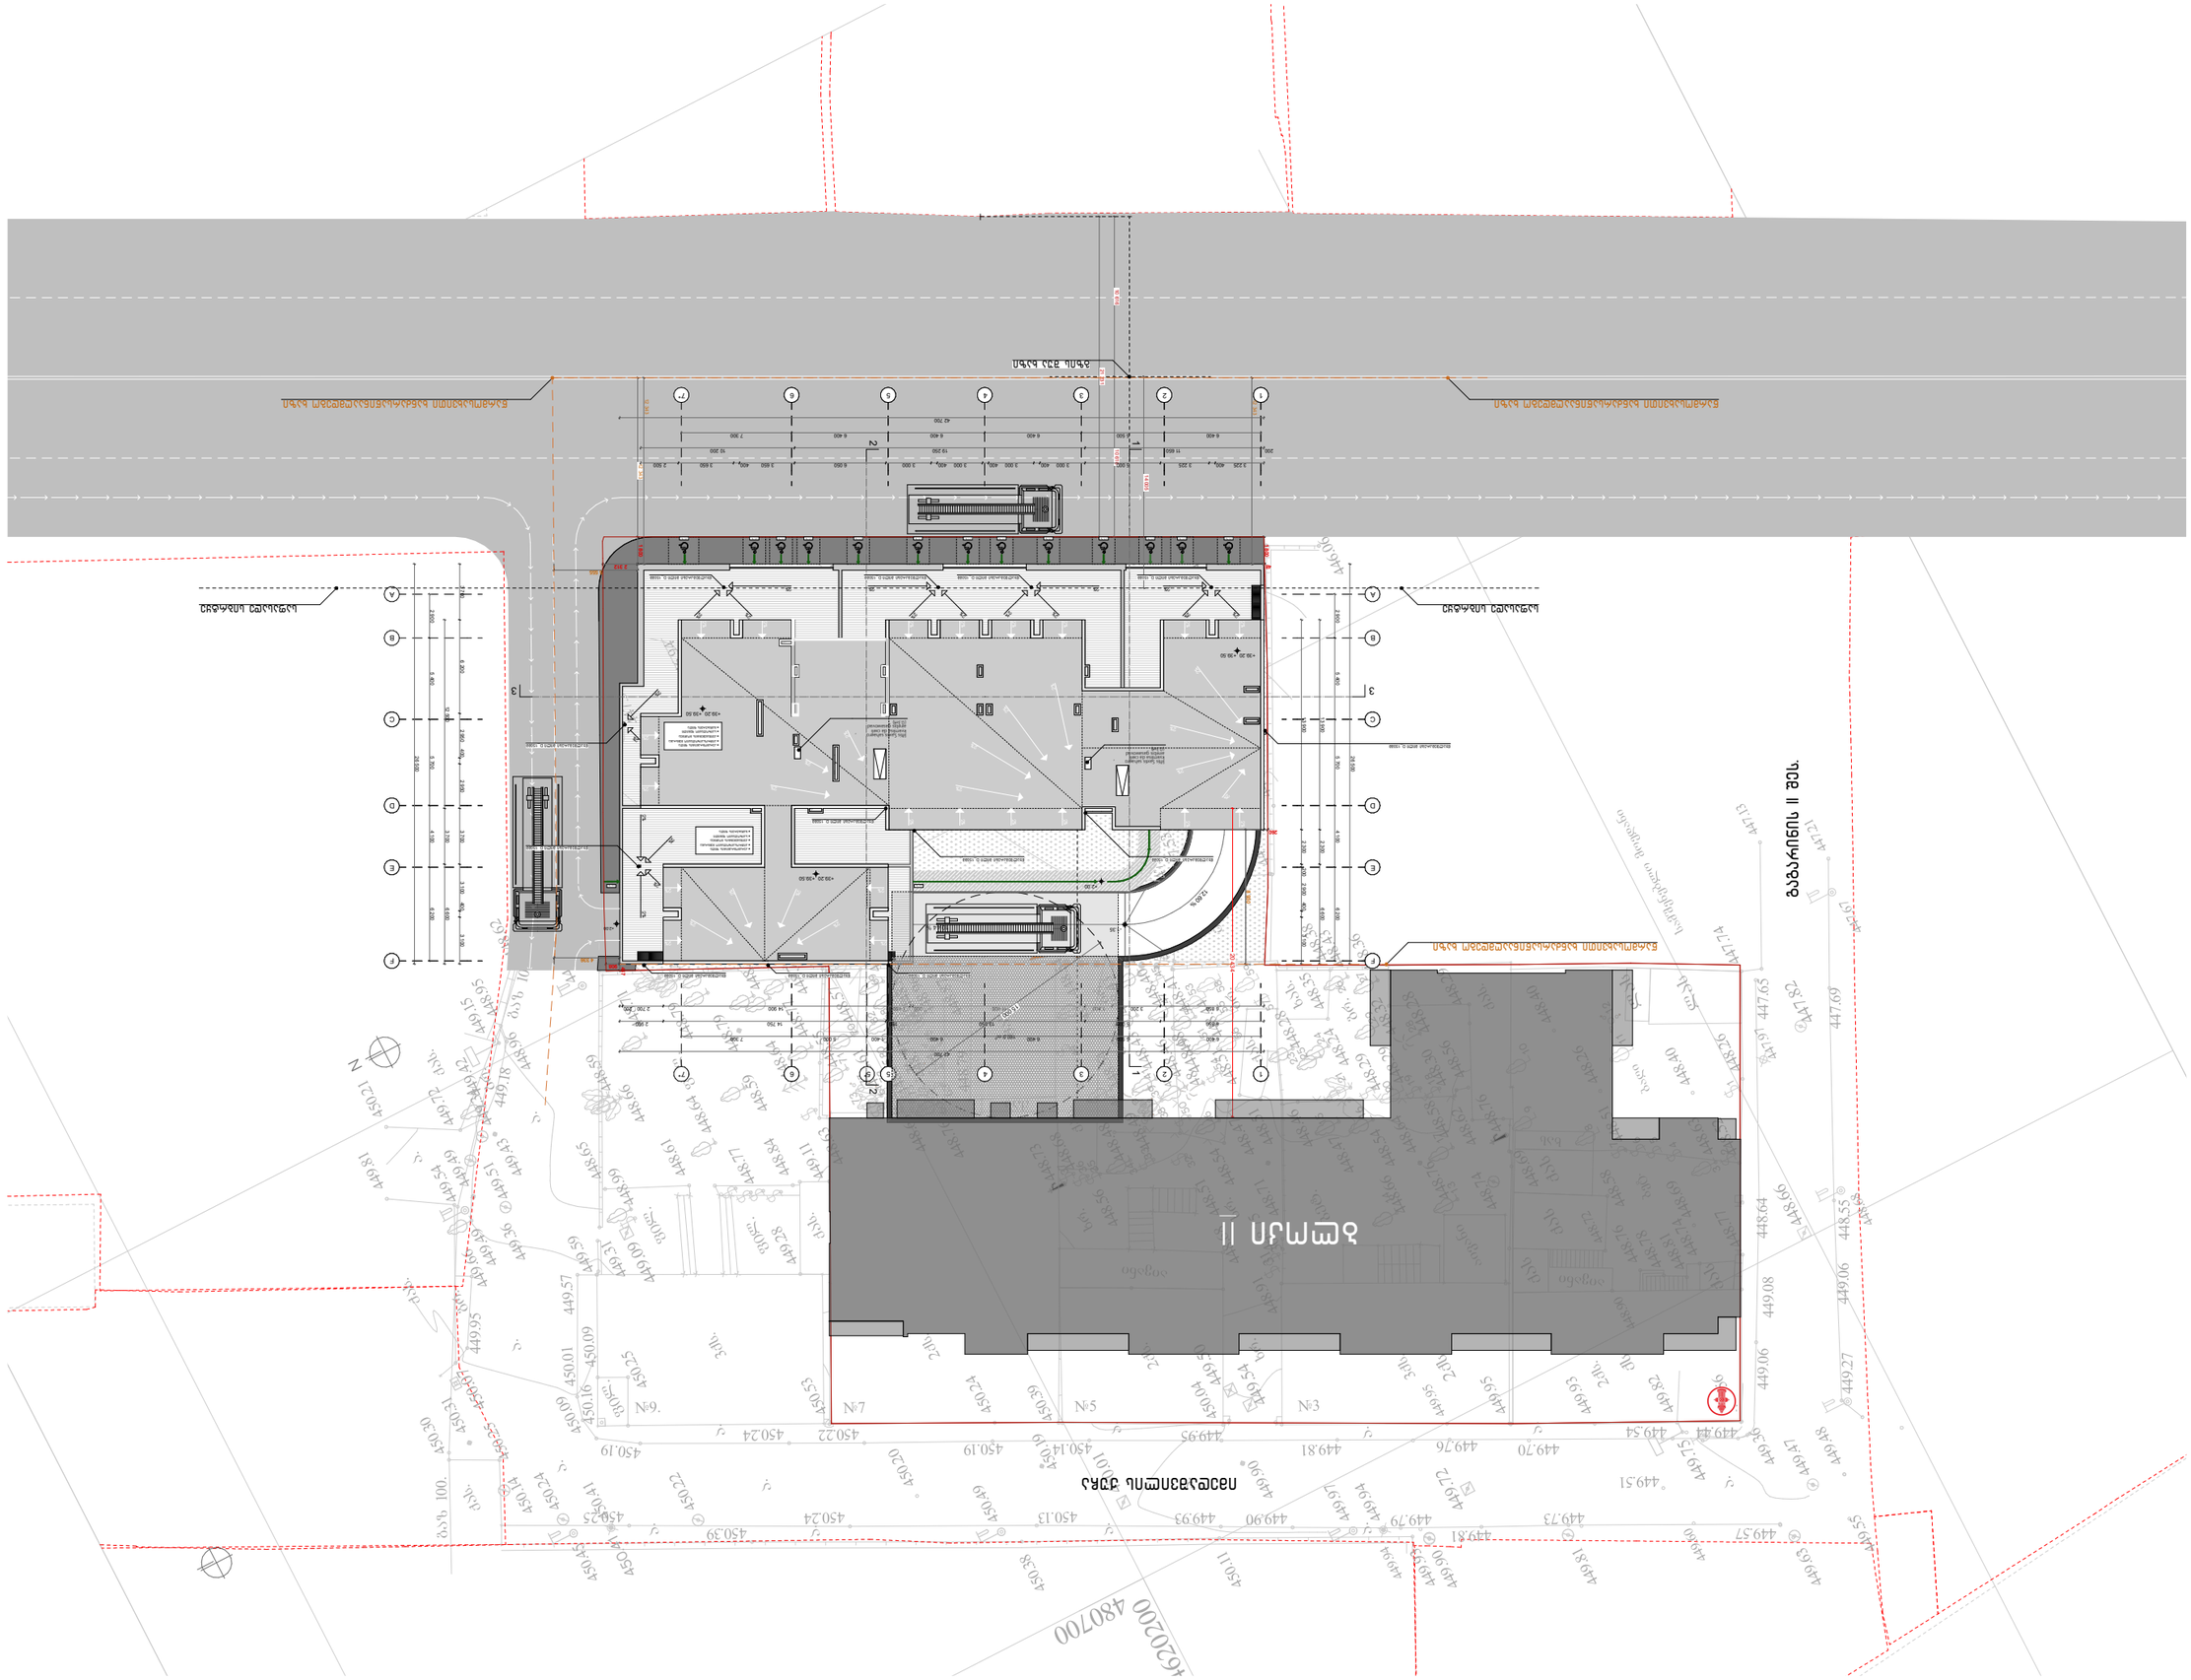
ჯამი II
ბაბაურიშვილი II შესასვლელი
ქუჩა ალექსანდრე ყაზბეგის

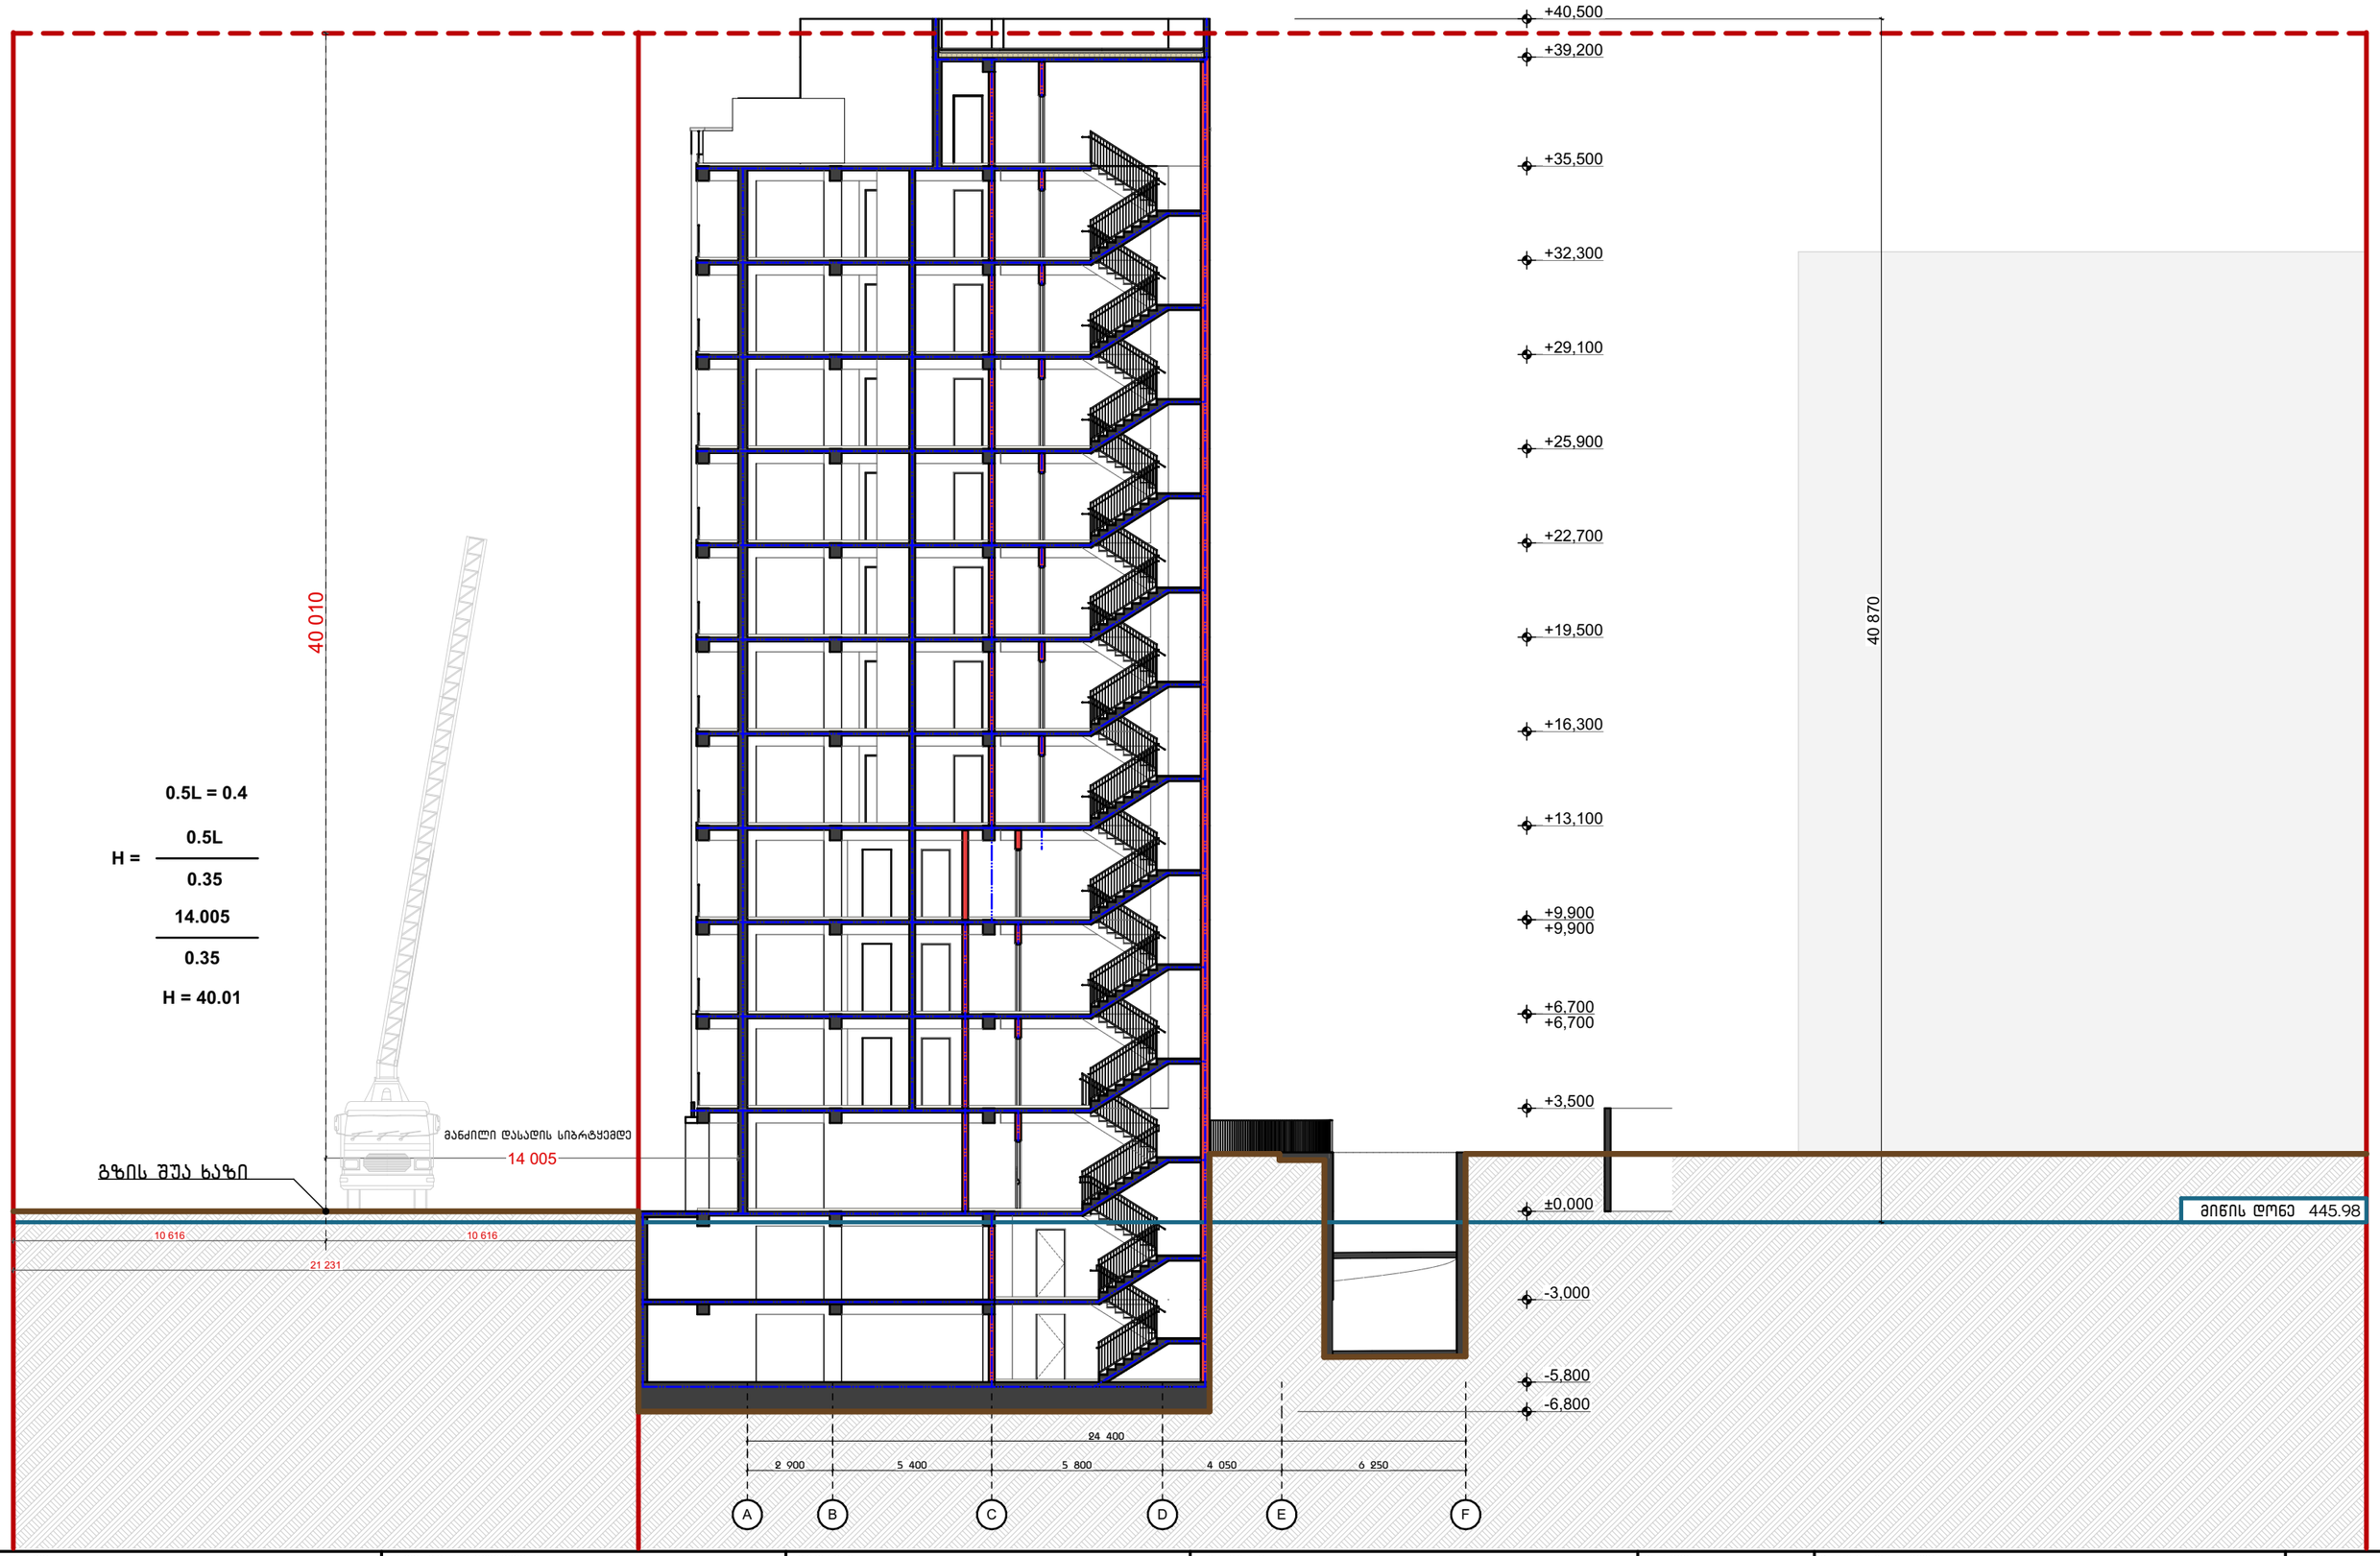

მისამართი: ქ. თბილისი, გაგარინის ქუსა №10 01.10.12.021.013	პროექტის სახელწოდება: მრავალფუნქციური კომპლექსი	ავტორები: ნ. სულხანიშვილი ლ. გერმანაშვილი	მასშტაბი: 1:100	თარიღი: მაისი	ნახაზის დასახელება: ჭრილი 1-1 არქიტექტურული გეგმა	სერია: A 3 № ა _ 100

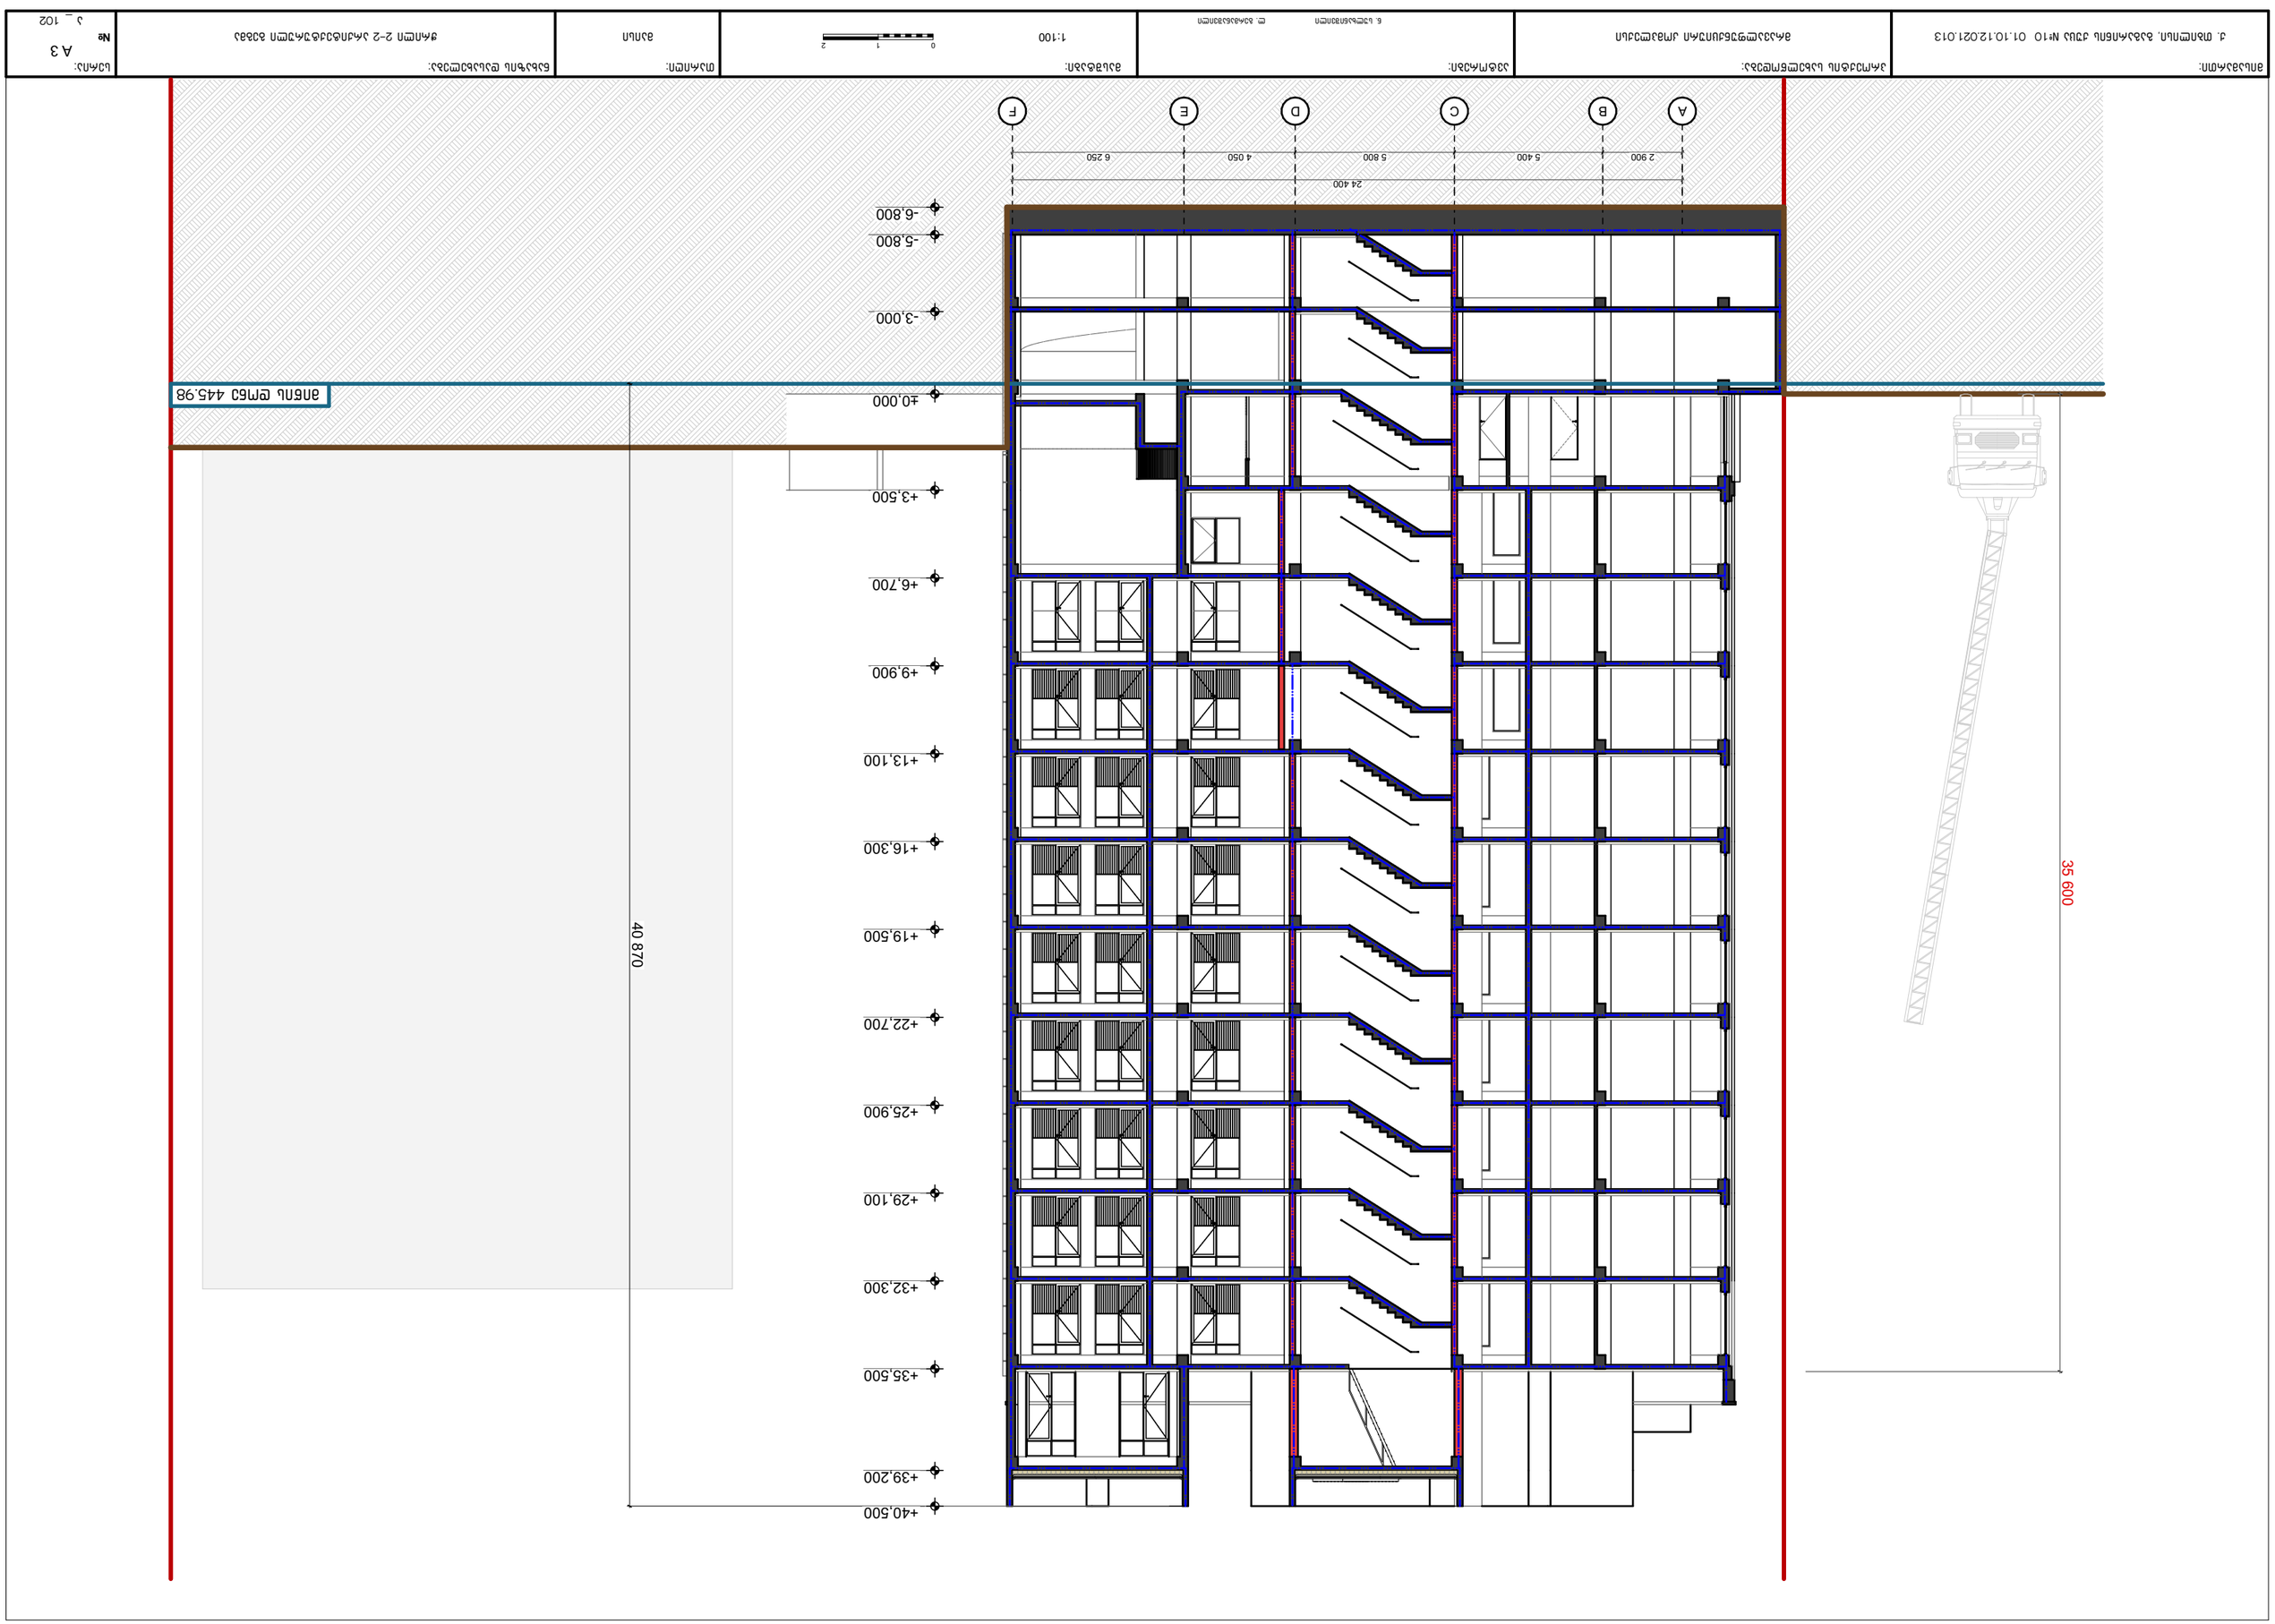

A
B
C
D
E
F
2 900
5 400
5 800
4 050
6 250
24 400
-6,800
-5,800
-3,000
±0,000
+3,500
+6,700
+9,900
+13,100
+16,300
+19,500
+22,700
+25,900
+29,100
+32,300
+35,500
+39,200
+40,500
40 870
35 600




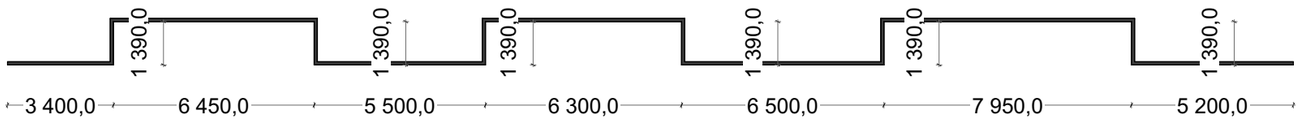

ფასადის საანგარიშო ზედაპირის ანგარიში

20.78მ > 20.68მ

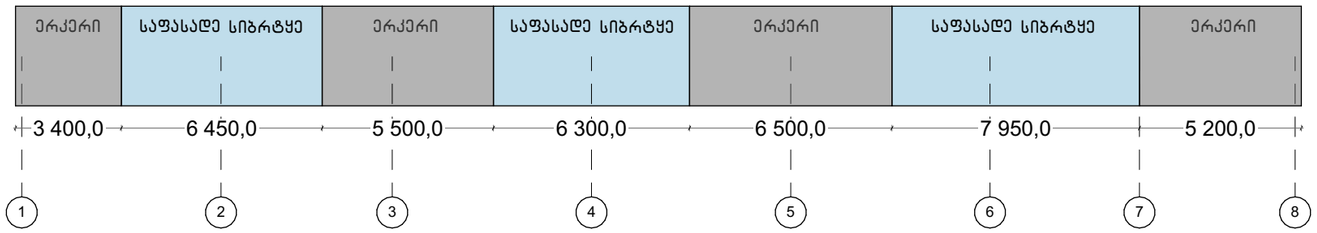

ფასადის ჯამური სიგრძე

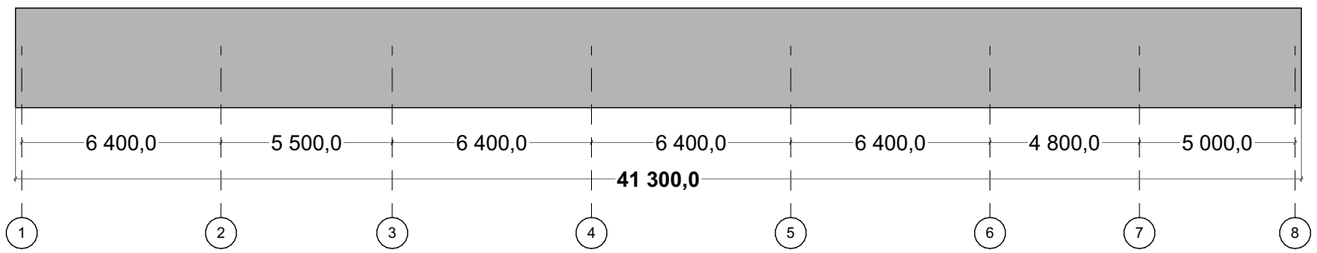

ჭრილი 1-1

