

შპს "კირკიტაძე და კომპანია"

LTD "KIRKITADZE & COMPANY"

ქალაქი თბილისი, დ. გურამიშვილის გამზირი №4ბ (ს/კ №01.12.08.037.119)
შპს "საბა & ლუკა"-ს (200000756) საკუთრებაში არსებულ მიწის ნაკვეთზე
და მის მიმდებარე ტერიტორიაზე, შენობების და ნაგებობების დემონტაჟის შემდგომი

სიტუაციური ნახაზი

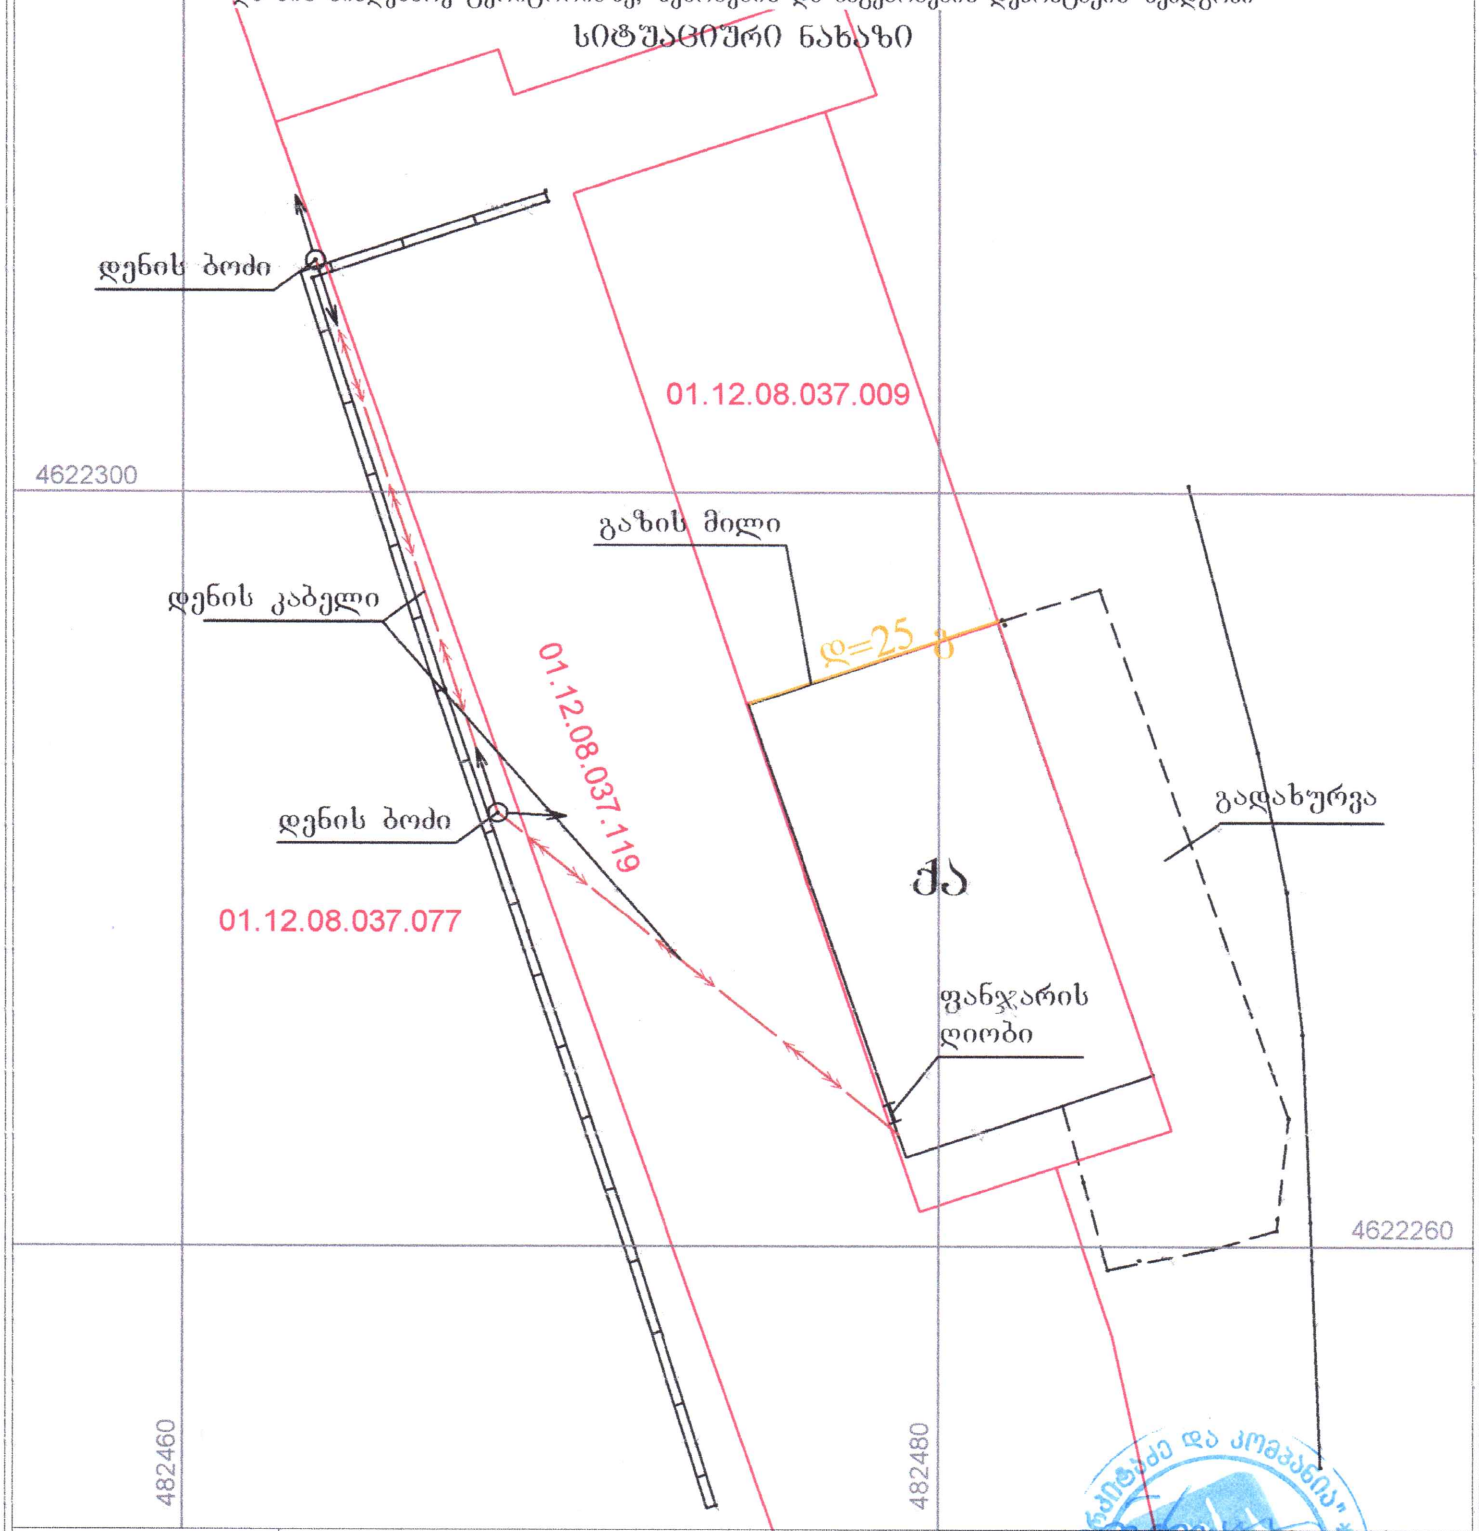

კოორდინატთა სისტემა
WGS_1984_UTM_Zone_38N
Projection: Transverse_Mercator
False_Easting: 500000,000000
False_Northing: 0,000000
Central_Meridian: 45,000000
Scale_Factor: 0,999600
Latitude_Of_Origin: 0,000000
Linear Unit: Meter

შპს "კირკიტაძე და კომპანია"
საქართველო, თბილისი, პეკინის ქ №27 ტელ: +995 32 374649 ფაქს: +995 99 562276
LTD "KIRKITADZE & COMPANY"
N:27, pekini str, Tbilisi, Georgia, tel: +995 32 374649 fax: +995 32 372300
www. kirkitadze.ge kirkitadze@mail.ru

დირექტორი:		რ. კირკიტაძე
შემსრულებელი:		გ. ხარაბაძე
დამკვეთი:		შპს "საბა & ლუკა"
მაშტაბი: 1:200		03.12.2025წ.