
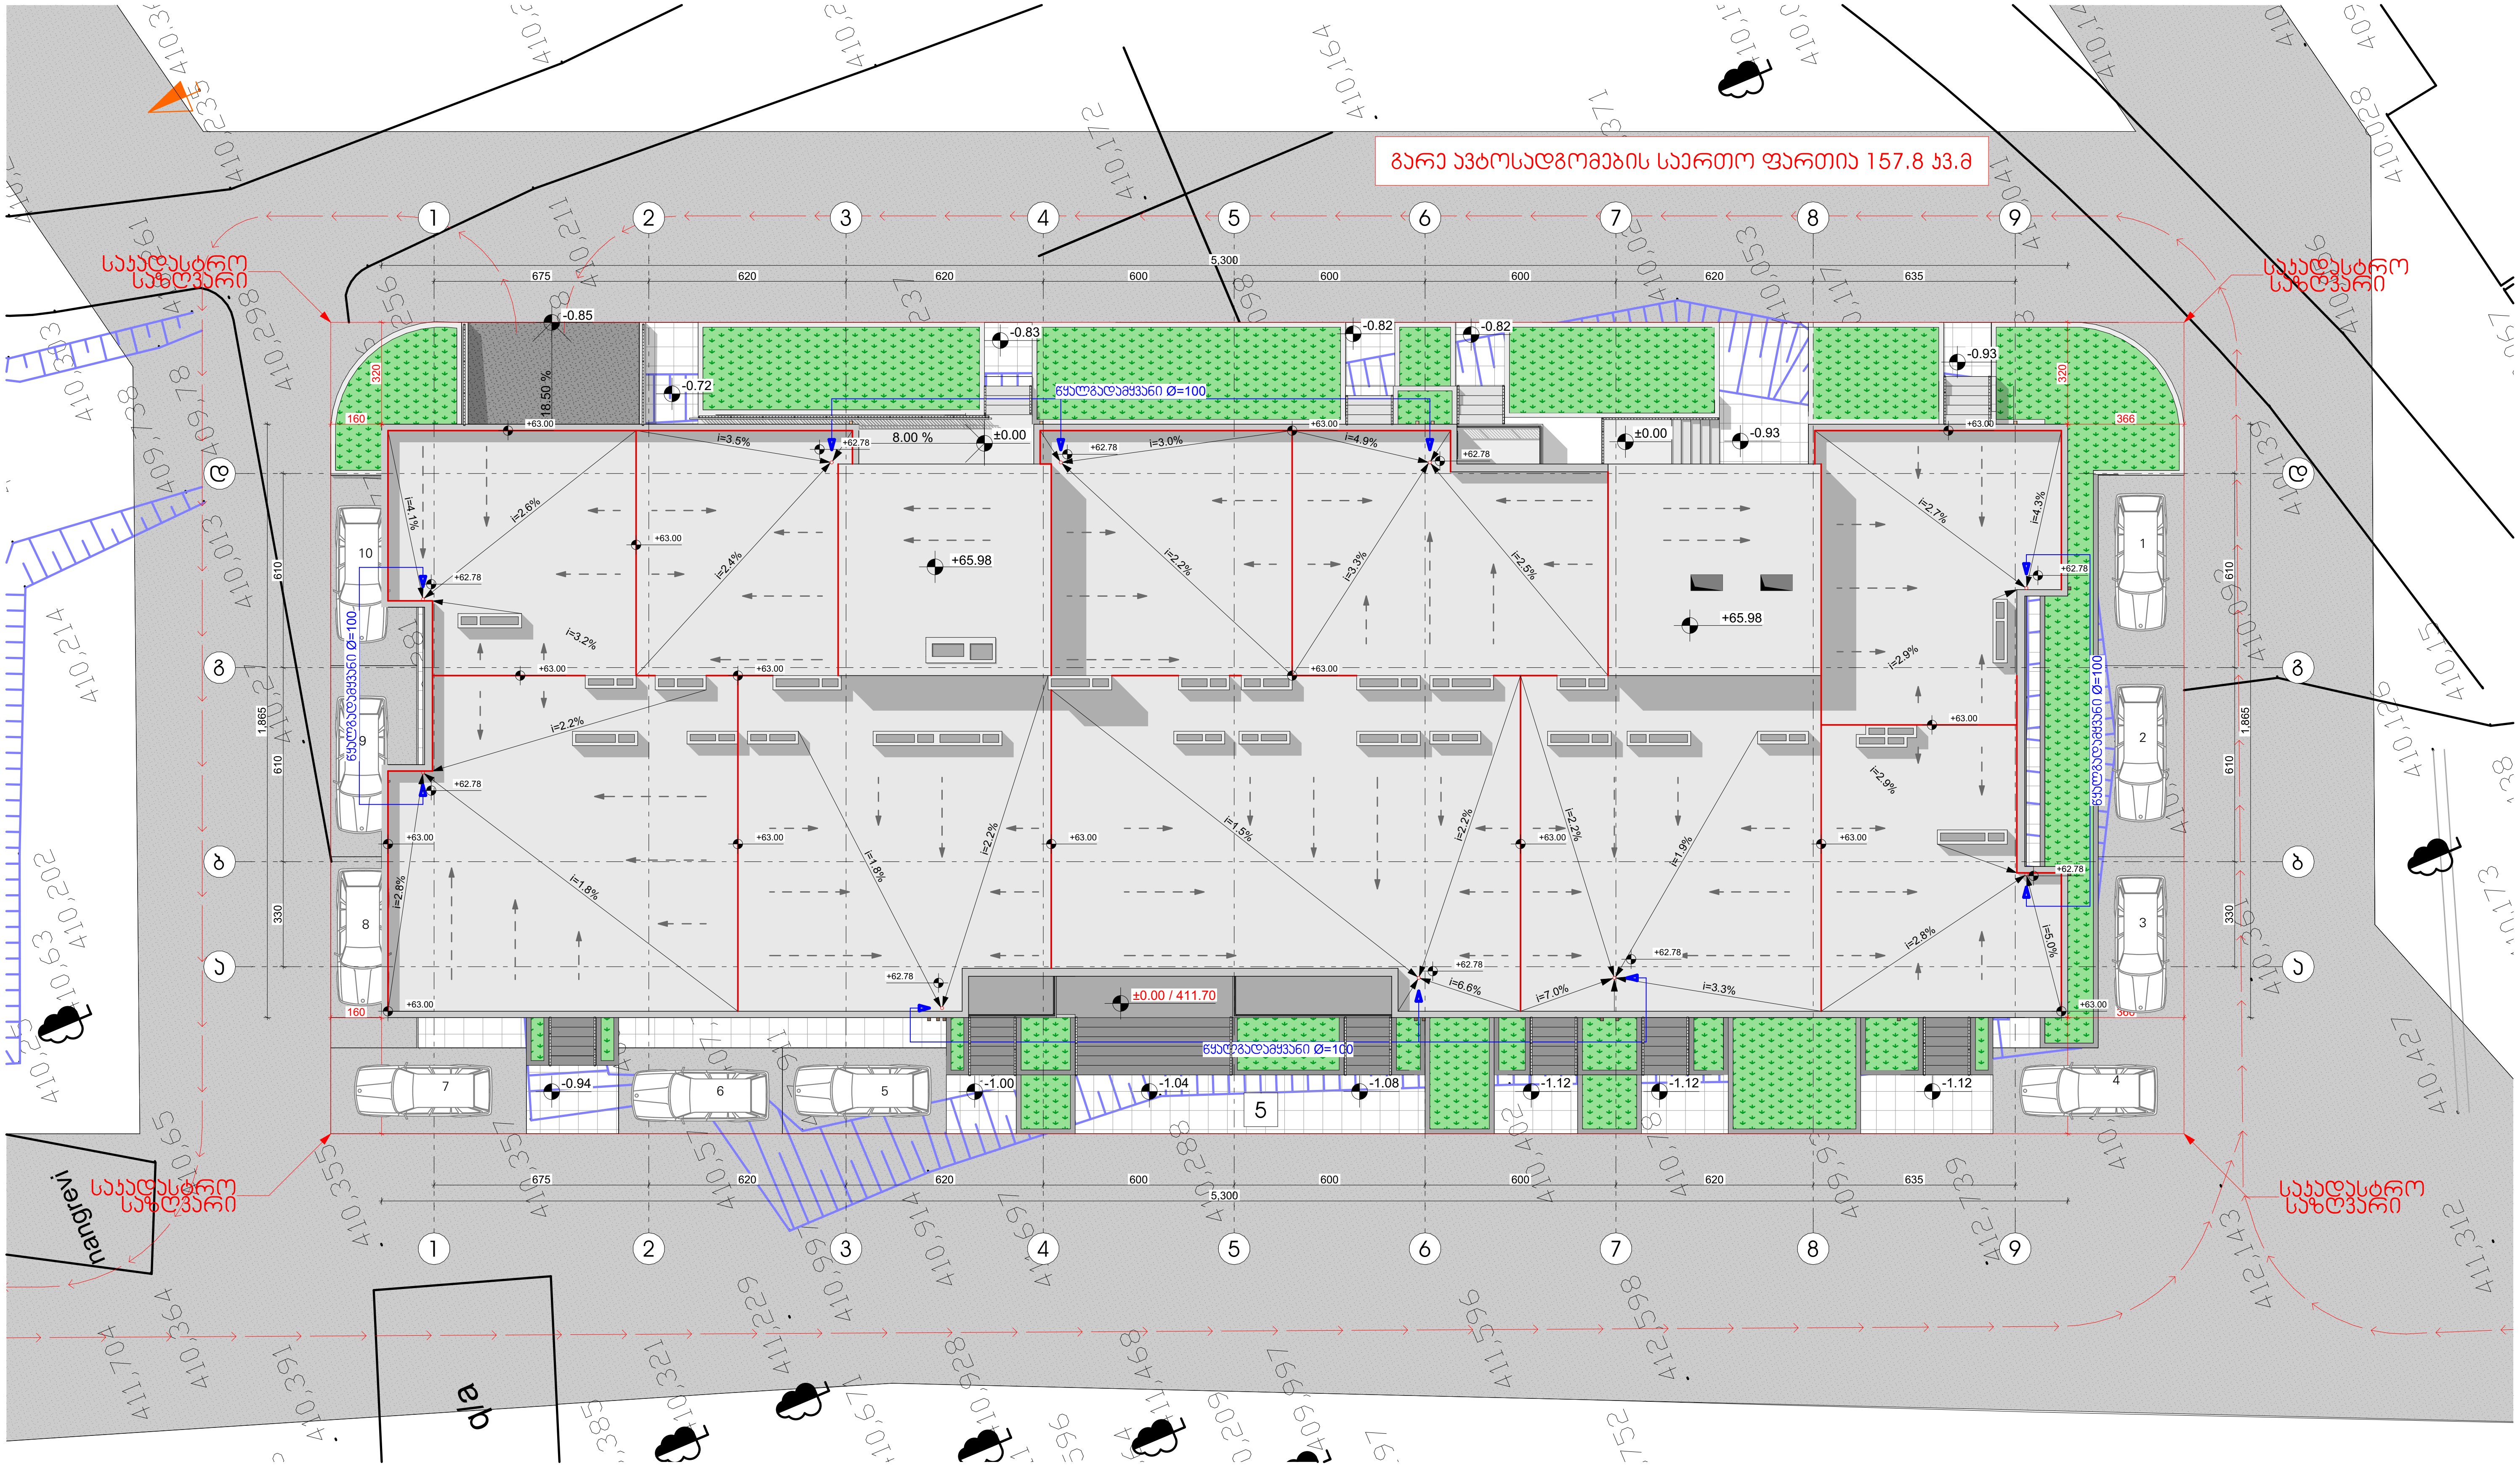


დამკვეთი:	შპს "ოპტიმა"
მისამართი:	გ. კარტოზიას ქ. №10, თბილისი
პირველადი პროექტის ავტორი:	ზურაბი კამლაძე / ,,არქ არეა"
კორექტირებული პროექტის ავტორები:	მარიამ ჟულუხაძე სალომე შოშიაშვილი

ქ. თბილისი, ა. მირცხულავას ქ. №9-11 სექტორი 3. ბლოკი 5.

ს/კ - 01.13.04.017.409

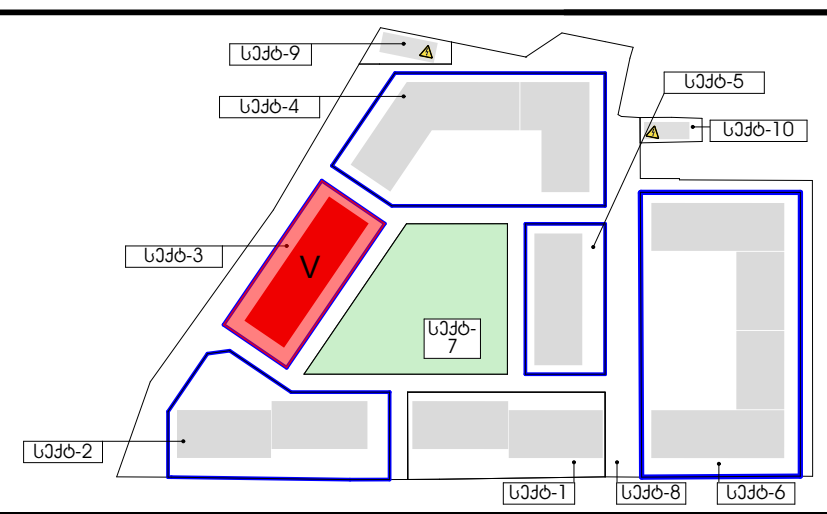

ექსპლიკაცია:

- ბუნებრივი აირის კარადა
- ელექტროენერგიის კარადა
- სახანძრო ფარი
- წყალმომარაგების კარადა
- დამატებული კედლები
- არსებული კედლები
- შშმ -პირთა დამხმარე ამწე ბაქანი

პროექტი:	ნახაზის დასახელება:		
მრავალბინიანი საცხოვრებელი სახლი	გენ-გეგმა	ფორმატი:	A3
		მასშტაბი	1:200
		თარიღი	29.07.2024
		ფურცელი	