










	ტექნიკური ზედამხედველობა		

ქ. თბილისი, ს. გიორგიწმინდელის ქ. №9-11 ს/კ 01.13.04.017.409			















ნახაზის:	ექსპლიკაცია
ზომა:	A3
მასშტაბი:	1:100
თარიღი:	02.09.2024
ფურცელი:	

ექსპლიკაცია

- ბინათმშენებლობის პროექტის ტერიტორია
- ტექნიკური ზედამხედველობის ობიექტი
- ტექნიკური ზედამხედველობის ობიექტის ტერიტორია
- ტროტუარი
- ასფალტი
- ბეტონის ბორდიური ქვა 200x300 მმ

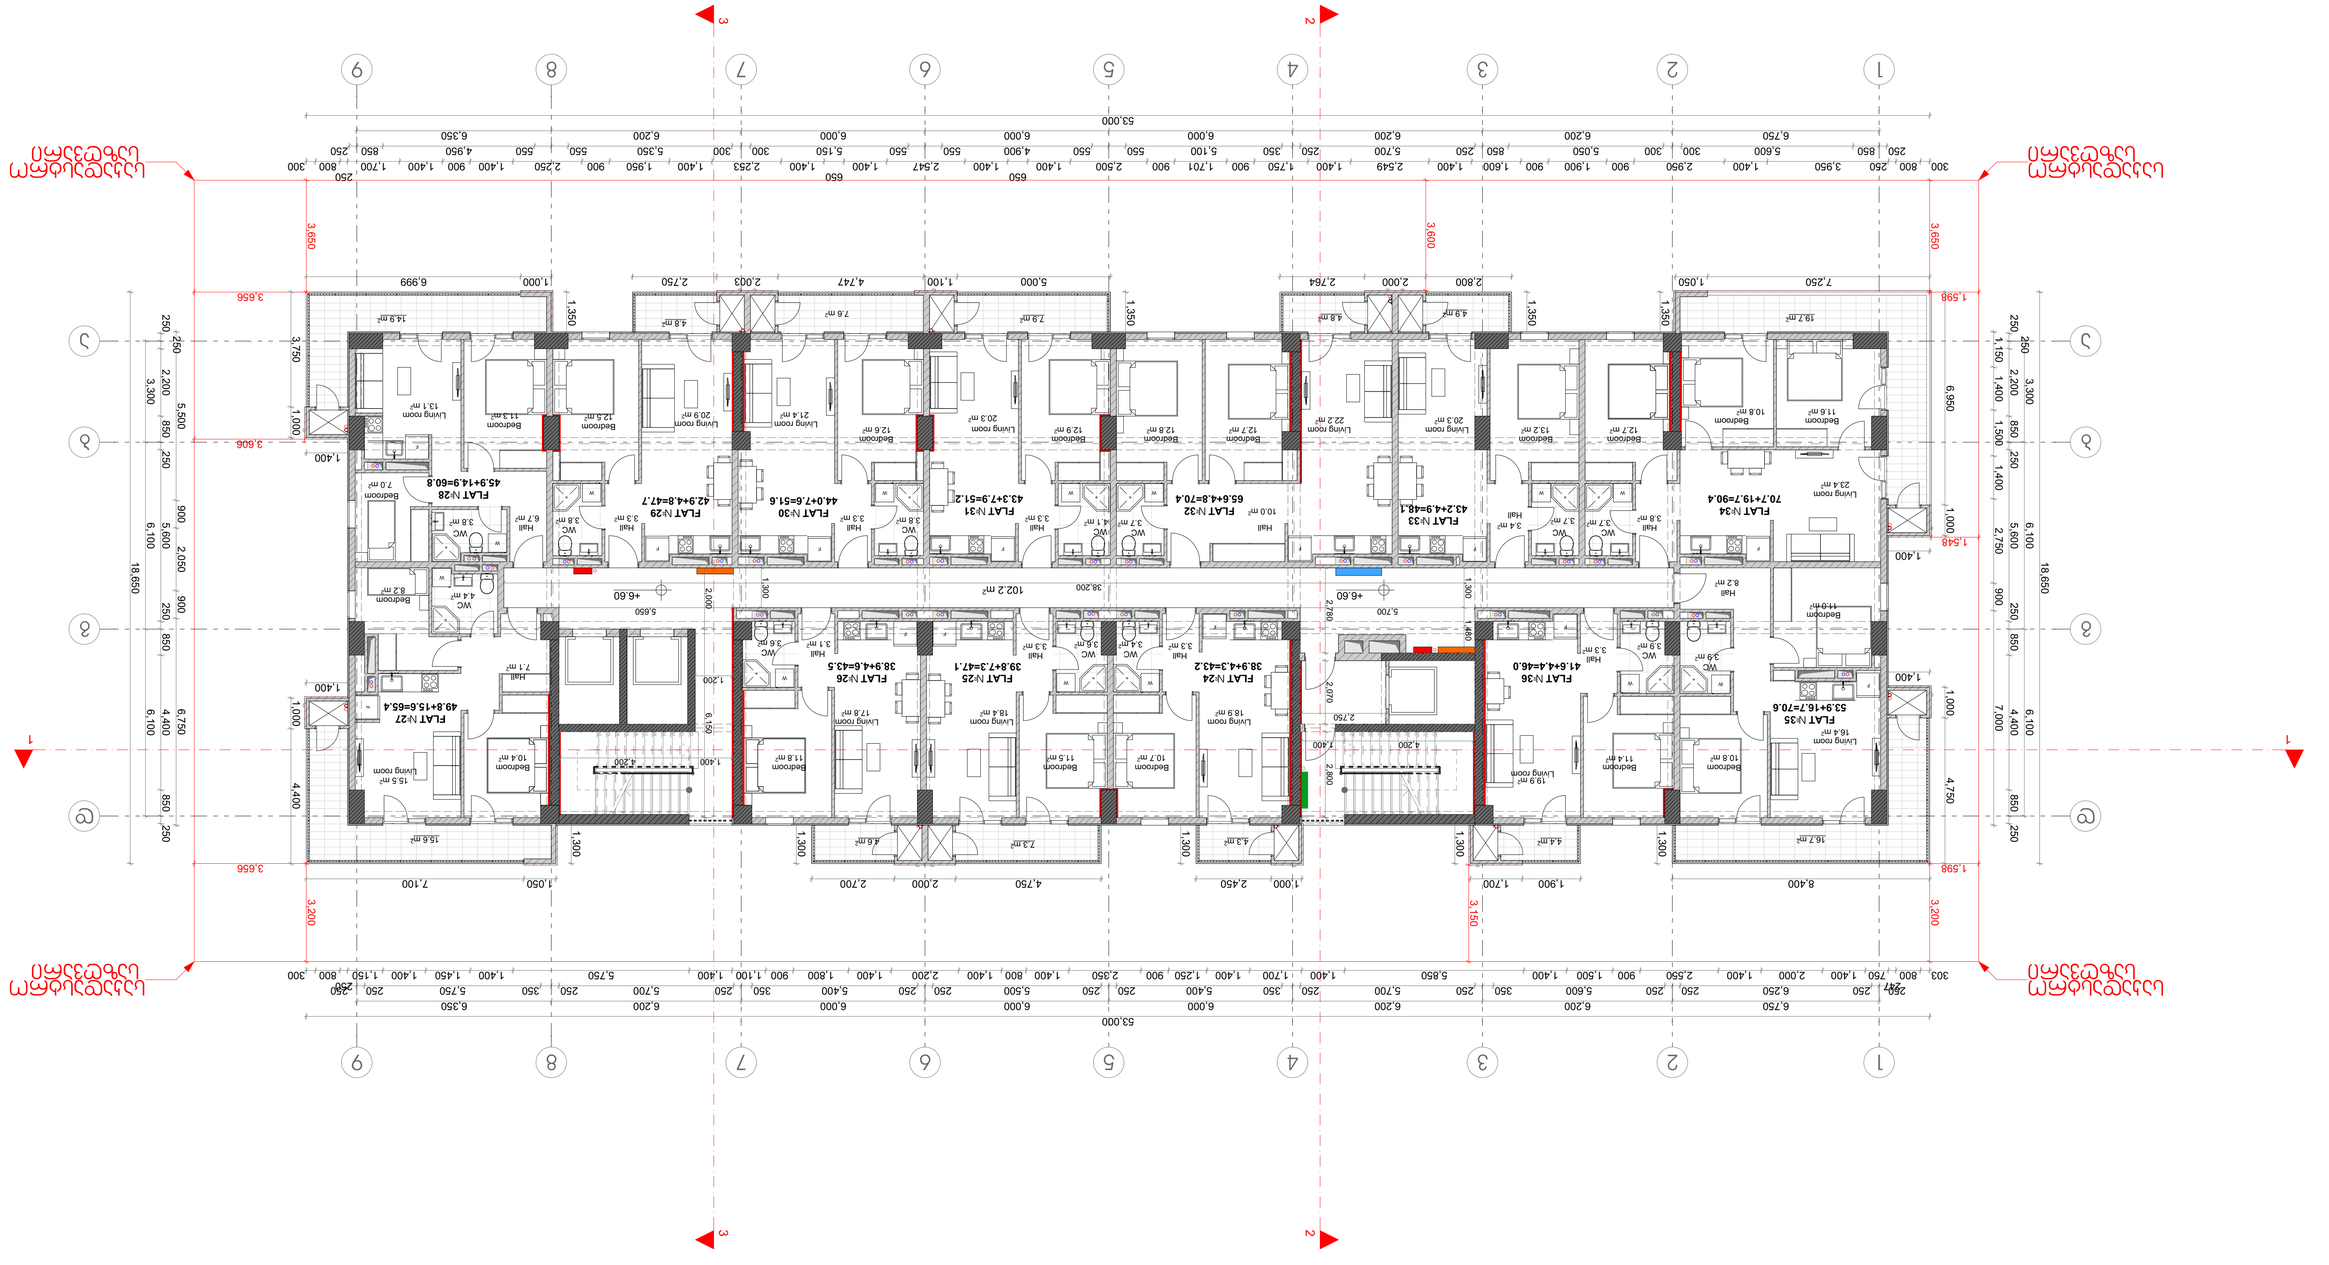

ნახაზის ნებისმიერი ელემენტი +6.60

გეგმა ნიშნულზე +9.90



დამკვეთი:	შპს "ოპტიმა"	
მისამართი:	გ. ყარტოზიას ქ. №10, თბილისი	
პირველადი პროექტის ავტორი:	ზურაბი ყამლაძე / ,,არქ არეა"	
კორექტირებული პროექტის ავტორები:	მარიამ ჯულუხაძე სალომე შომიაშვილი	

ქ. თბილისი, ა. მირცხულავას ქ. №9-11 სქატორი 3. ბლოკი 5.

ს/ნ - 01.13.04.017.409

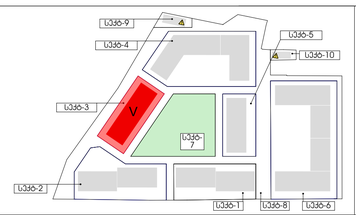

ექსპლიკაცია:

- ბუნებრივი პირის ყარადა
- ელექტროენერგიის ყარადა
- სახანძრო ფარი
- წყალმომარაგების ყარადა
- - დამატებული კედლები
- - არსებული კედლები
- შშმ -პირთა დამხმარე ამწე ბაქანი

პროექტი:	ნახაზის დასახელება:	ფორმატი:	A3
მრავალბინიანი საცხოვრებელი სახლი		მასშტაბი	1:100
		თარიღი	02.09.2024
		ფურცელი	








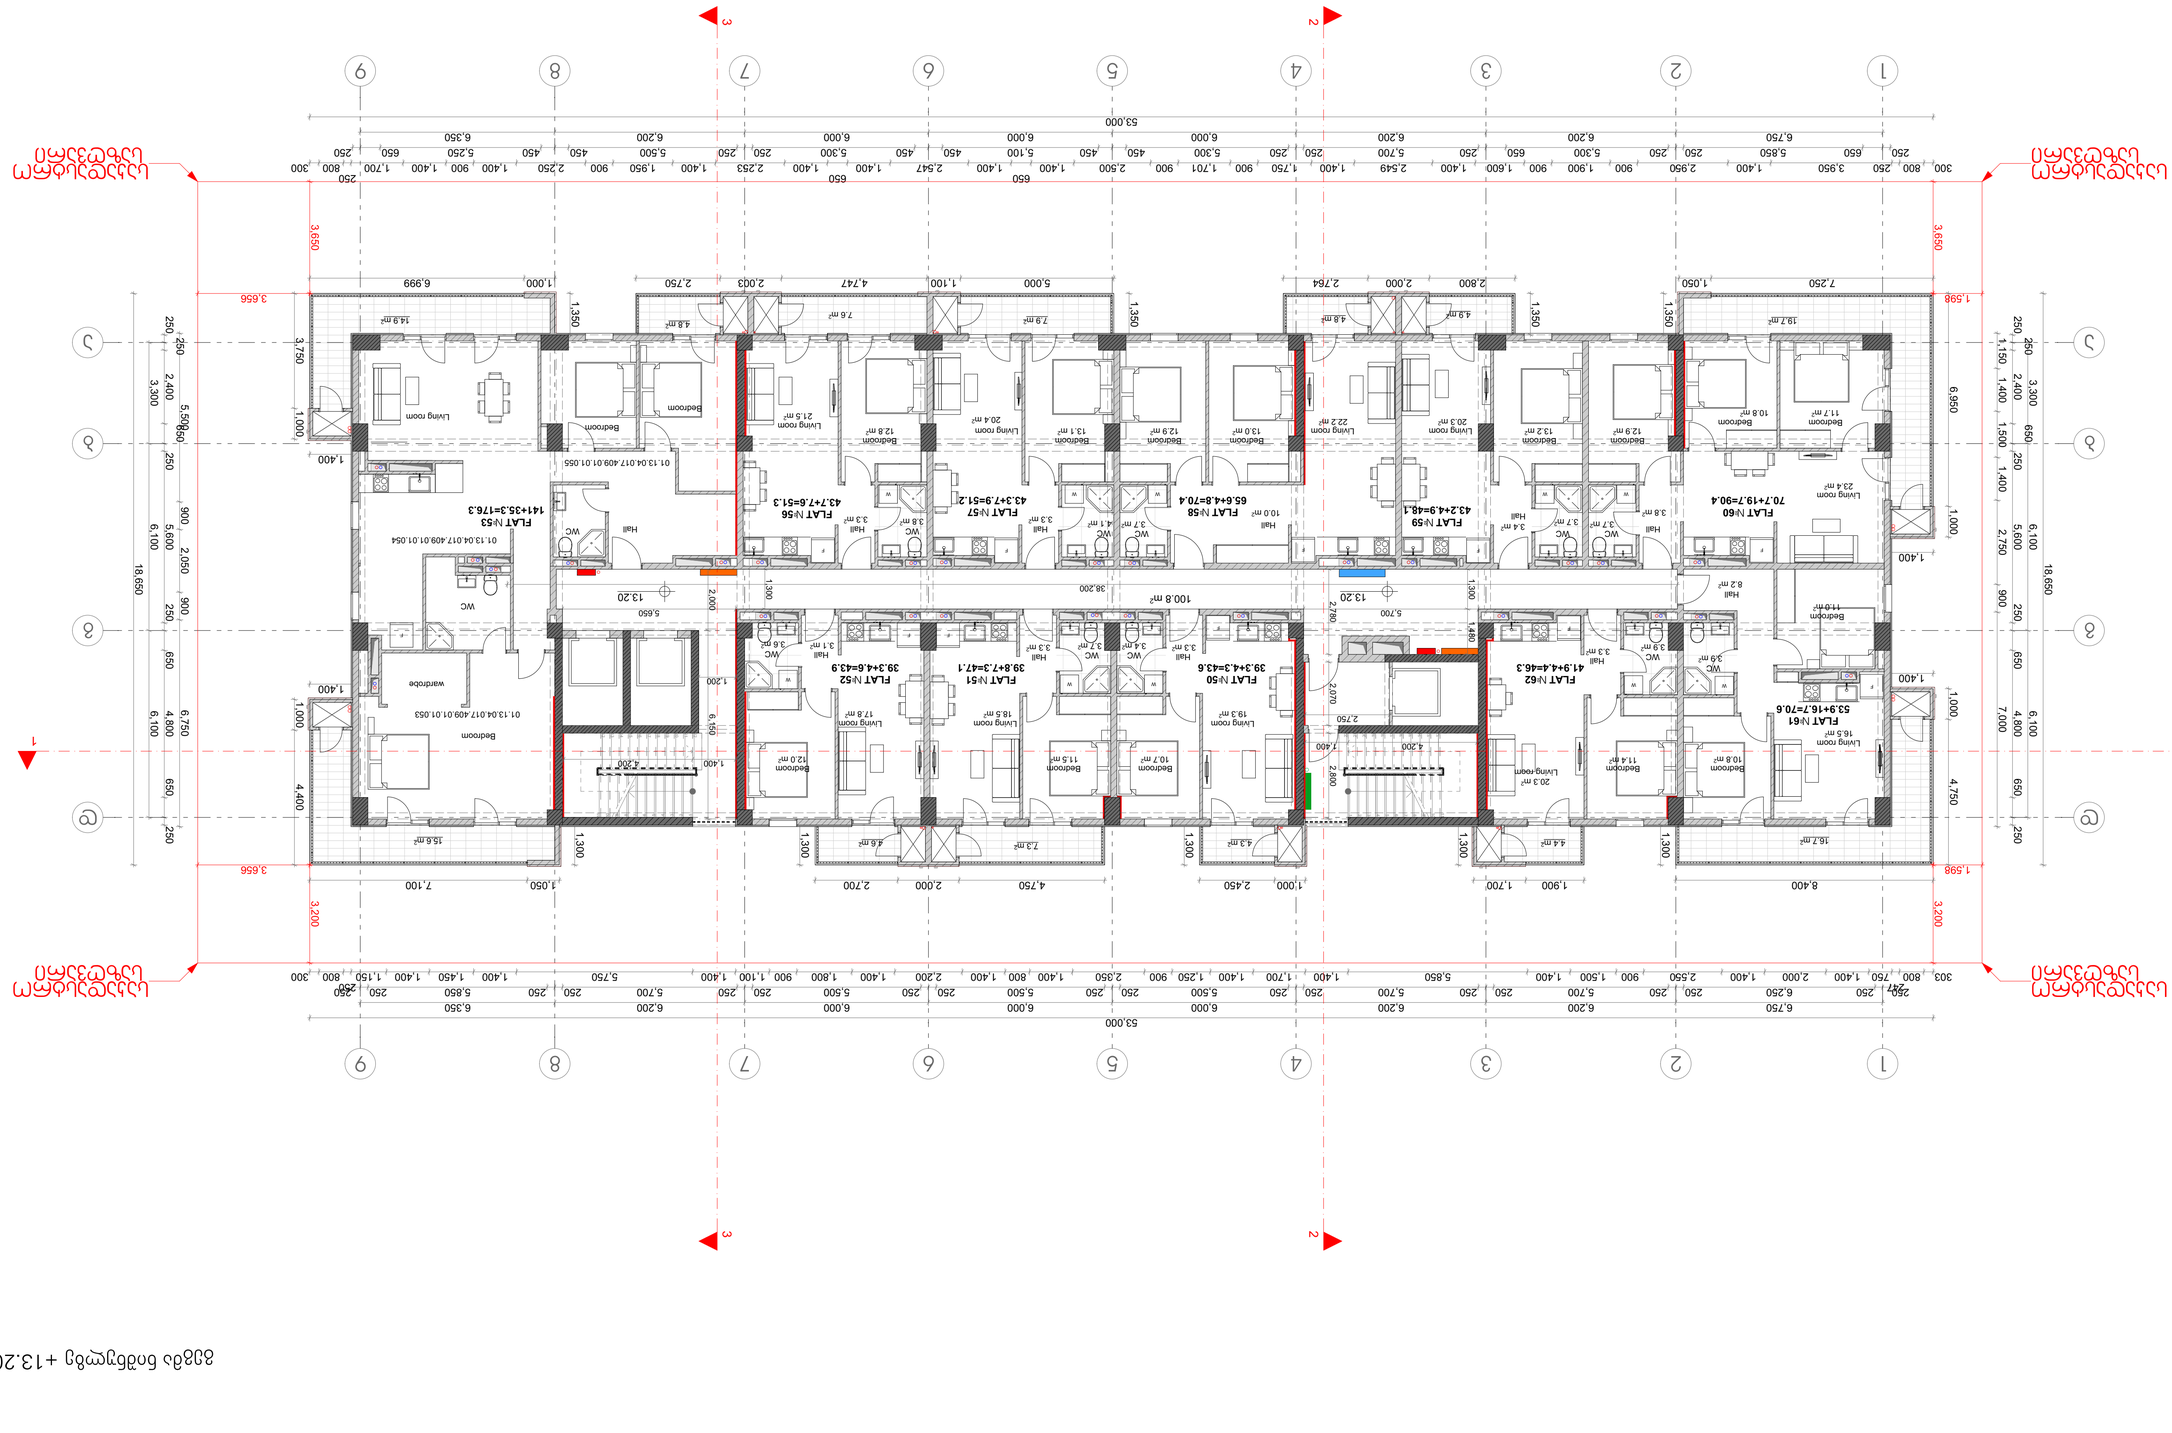






საძირკვლის ქვედა ნიშნული +16.50

გეგმა ნიშნულზე +19.80



დამკვეთი:	შპს "ოპტიმა"	
მისამართი:	გ. კარტოზიას ქ. №10, თბილისი	
პირველადი პროექტის ავტორი:	ზურაბი კამლაძე / ,,არქ არეა"	
კორექტირებული პროექტის ავტორები:	მარიამ ჯულუხაძე	
	სალომე შოშიაშვილი	

ქ. თბილისი. ა. მირცხულავას ქ. №9-11 სექტორი 3. ბლოკი 5.

ს/კ - 01.13.04.017.409

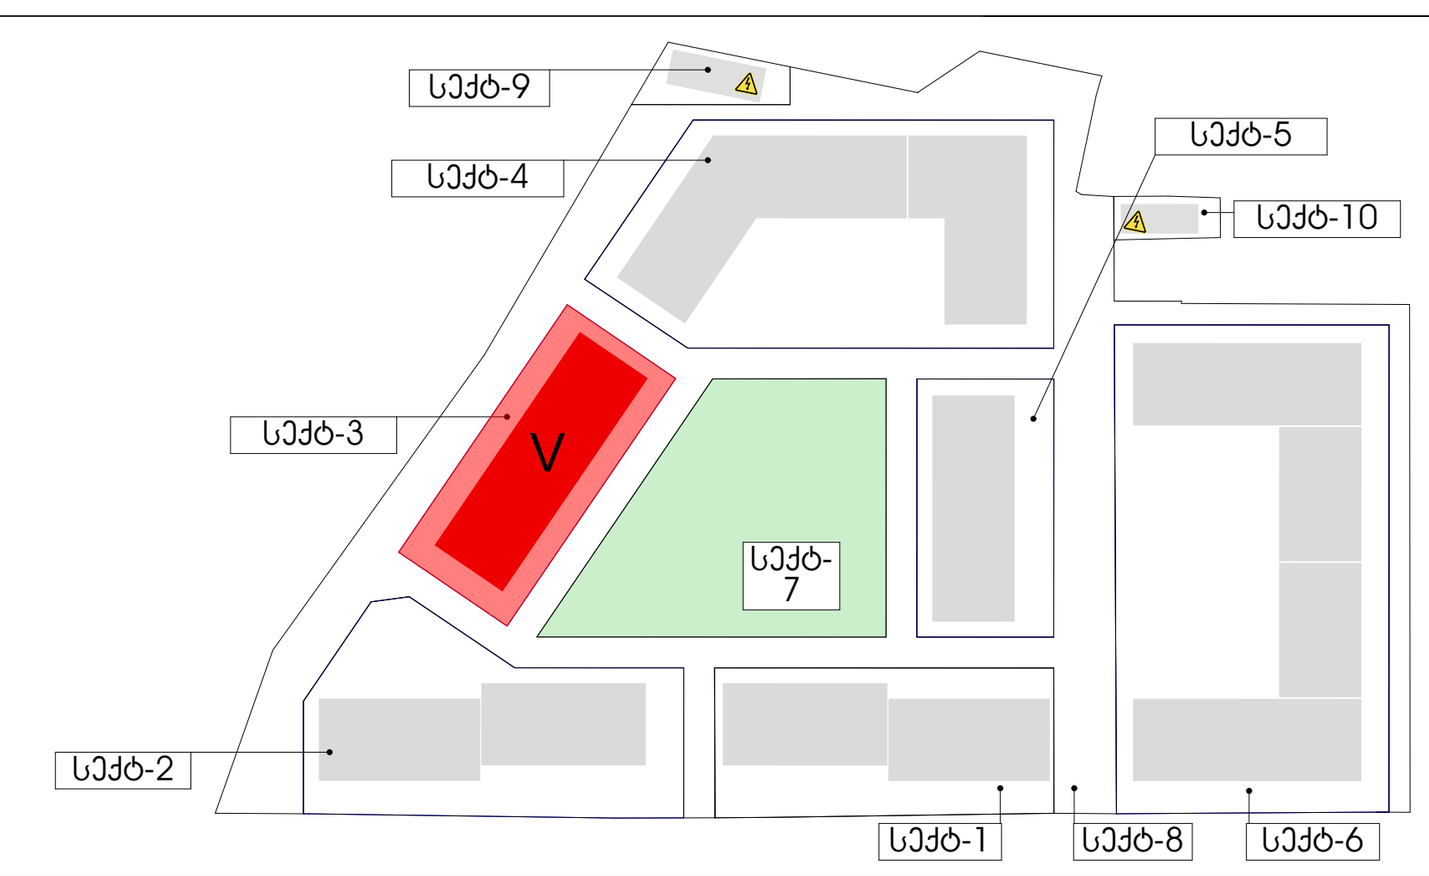

ექსპლიკაცია:

- ბუნებრივი აირის კარადა
- ელექტროენერგიის კარადა
- სახანძრო ფარი
- წყალმომარაგების კარადა
- დამატებული კედლები
- არსებული კედლები
- შშმ -პირთა დამხმარე ამწე ბაქანი

პროექტი:	მრავალბინიანი საცხოვრებელი სახლი
ნახაზის დასახელება:	
ფორმატი:	A3
მასშტაბი	1:100
თარიღი	02.09.2024
ფურცელი	





ბინების ფართობი	1
ბინების ფართობი	2
ნახაზის ნაწილი +26.40 ნიშნულზე

FLAT №106
45.9+13.9=59.8
FLAT №107
43.2+4.8=48.0
FLAT №108
43.7+7.6=51.3
FLAT №109
43.3+7.9=51.2
FLAT №110
65.6+4.8=70.4
FLAT №111
43.2+4.9=48.1
FLAT №112
70.7+20.1=90.8
FLAT №105
50.1+15.9=66.0
FLAT №104
39.3+4.6=43.9
FLAT №103
39.8+7.3=47.1
FLAT №102
39.3+4.3=43.6
FLAT №114
41.9+4.4=46.3
FLAT №113
53.9+16.3=70.2
102.6 m²
38.200
+26.40
5.650
5.700
2.000
1.300
2.780
2.070
1.480
1.200
4.200
2.800
1.400
6.150
3.200
3.656
1.598
3.650
1.350
1.000
1.400
4.400
4.750
6.950
3.750
1.000
6.100
6.750
4.800
6.100
18.650
250
650
900
2,050
2,400
3,300
5,850
5,600
2,750
7,000
1,150
1,400
1,500
1,400
2,400
3,300
650
250
6,100
4,800
7,000
6,100
650
250
900
250
2,400
5,600
6,100
18,650
53.000
6.000
6.200
6.750
5.850
5.700
5.500
5.600
5.750
6.350
6.300
6.250
6.200
6.000
5.300
5.500
5.600
5.700
5.850
6.200
6.750
6.250
5.700
5.850
5.500



ზომა:	A3		
მასშტაბი:	1:100		
თარიღი	02.09.2024		
ფურცელი			


























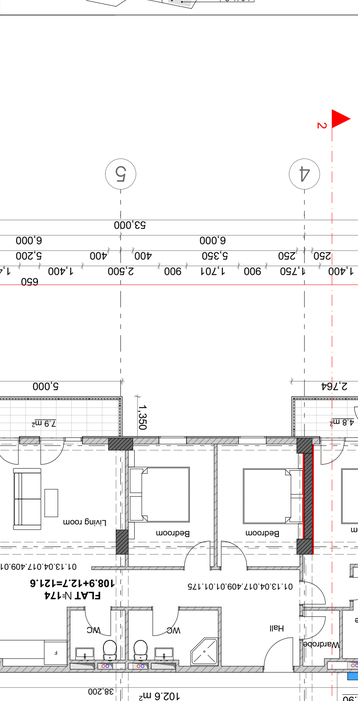



გეგმა ნიშნულზე +46.20



m²	დამკვეთი:	შპს "ოპტიმა"	ქ. თბილისი. ა. მირცხულავას ქ. №9-11 სექტორი 3. ბლოკი 5.	ექსპლიკაცია:	პროექტი:	ნახაზის დასახელება:	ფორმატი: A3
	მისამართი:	გ. პარტოზიას ქ. №10, თბილისი	ს/კ - 01.13.04.017.409	ბუნებრივი აირის პარალელი ელექტროენერგიის პარალელი სახანძრო ფარი წყალმომარაგების პარალელი - დამატებული ქედლები - არსებული ქედლები შშმ -პირთა დამხამრე ამნე ბაქანი	მრავალბინიანი საცხოვრებელი სახლი		მასშტაბი 1:100
	პირველადი პროექტის ავტორი:	ზურაბი ჯამლაძე / ,,არქ არეა"					თარიღი 02.09.2024
	პროექტირებული პროექტის ავტორები:	მარიამ ჯულუხაძე სალომე შოშიაშვილი					ფურცელი




გეგმა ნიშნულზე +52.80



m²	დამკვეთი:	შპს "ოპტიმა"	ქ. თბილისი. ა. მირცხულავას ქ. №9-11 სექტორი 3. ბლოკი 5.	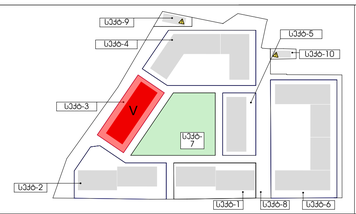	ექსპლიკაცია:	პროექტი:	ნახაზის დასახელება:	ფორმატი:	A3
	მისამართი:	ზ. პარტოზიას ქ. №10, თბილისი			ბუნებრივი აირის პარადა ელექტროენერგიის პარადა სახანძრო ფარი წყალმომარაგების პარადა - დამატებული ჯედლები - არსებული ჯედლები შშმ -პირთა დამხამრე ამნე ბაქანი	მრავალბინიანი საცხოვრებელი სახლი		მასშტაბი	1:100
	პირველადი პროექტის ავტორი:	ზურაბი ჯამლაძე / ,,არქ არეა"						თარიღი	02.09.2024
	პროექტირებული პროექტის ავტორები:	მარიამ ჯულუხაძე სალომე შოშიაშვილი						ფურცელი	

გეგმა ნიშნულზე +56.10



დამკვეთი:	შპს "ოპტიმა"
მისამართი:	გ. კარტოზიას ქ. №10, თბილისი
პირველადი პროექტის ავტორი:	ზურაბი კამლაძე / ,,არქ არეა"
კორექტირებული პროექტის ავტორები:	მარიამ ჯულუხაძე
	სალომე შოშიაშვილი

ქ. თბილისი, ა. მირცხულავას ქ. №9-11 სექტორი 3. ბლოკი 5.

ს/კ - 01.13.04.017.409

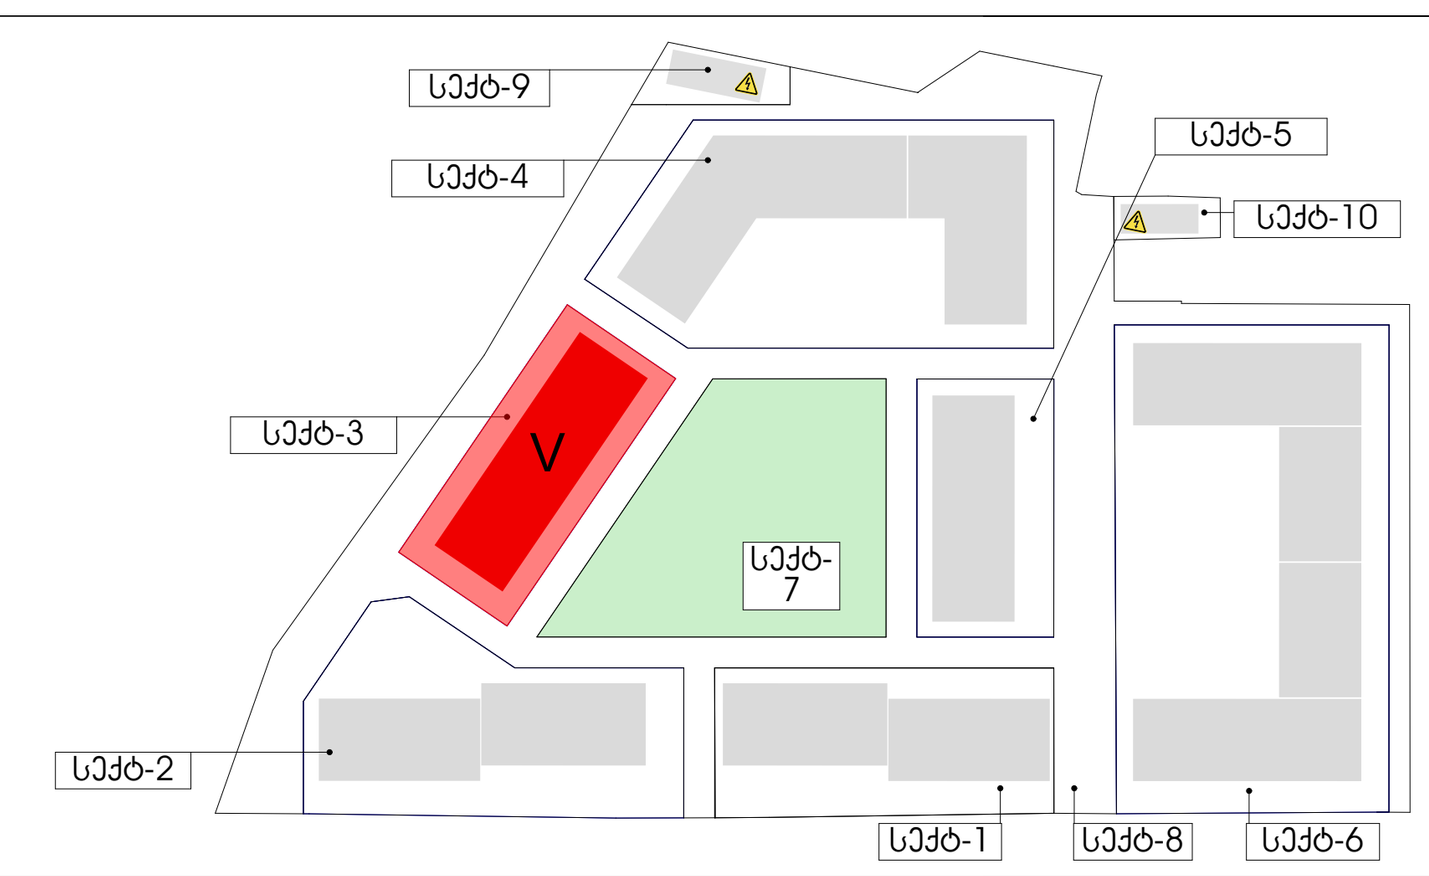

ექსპლიკაცია:

- ბუნებრივი აირის კარადა
- ელექტროენერგიის კარადა
- სახანძრო ფარი
- წყალმომარაგების კარადა
- - დამატებული კედლები
- - არსებული კედლები
- შშმ -პირთა დამხმარე ამწე ბაქანი

პროექტი:	მრავალბინიანი საცხოვრებელი სახლი
ნახაზის დასახელება:	
ფორმატი:	A3
მასშტაბი	1:100
თარიღი	02.09.2024
ფურცელი	





ნახაზის ლეგენდა:	
ბინა №238	81.6+17.0=98.6
ბინა №237	88.1+8.2=96.3
ბინა №235	125.9+38.1=164
ბინა №234	50.1+15.6=65.7
ბინა №233	39.9+4.6=44.5
ბინა №232	79.5+4.3+7.3=91.1
ბინა №240	41.9+4.4=46.3
ბინა №239	103.6+36.8=140.4
- ნაგებობის ფრაგმენტის საზღვარი	
- ნაგებობის ფრაგმენტის ფარგლებში მოქცეული ფართობი	
- ნაგებობის ფრაგმენტის ფარგლებში მოქცეული ფართობი	
- ნაგებობის ფრაგმენტის ფარგლებში მოქცეული ფართობი	
888 -ამონაწერი ნაგებობის ფრაგმენტის ფარგლებში	

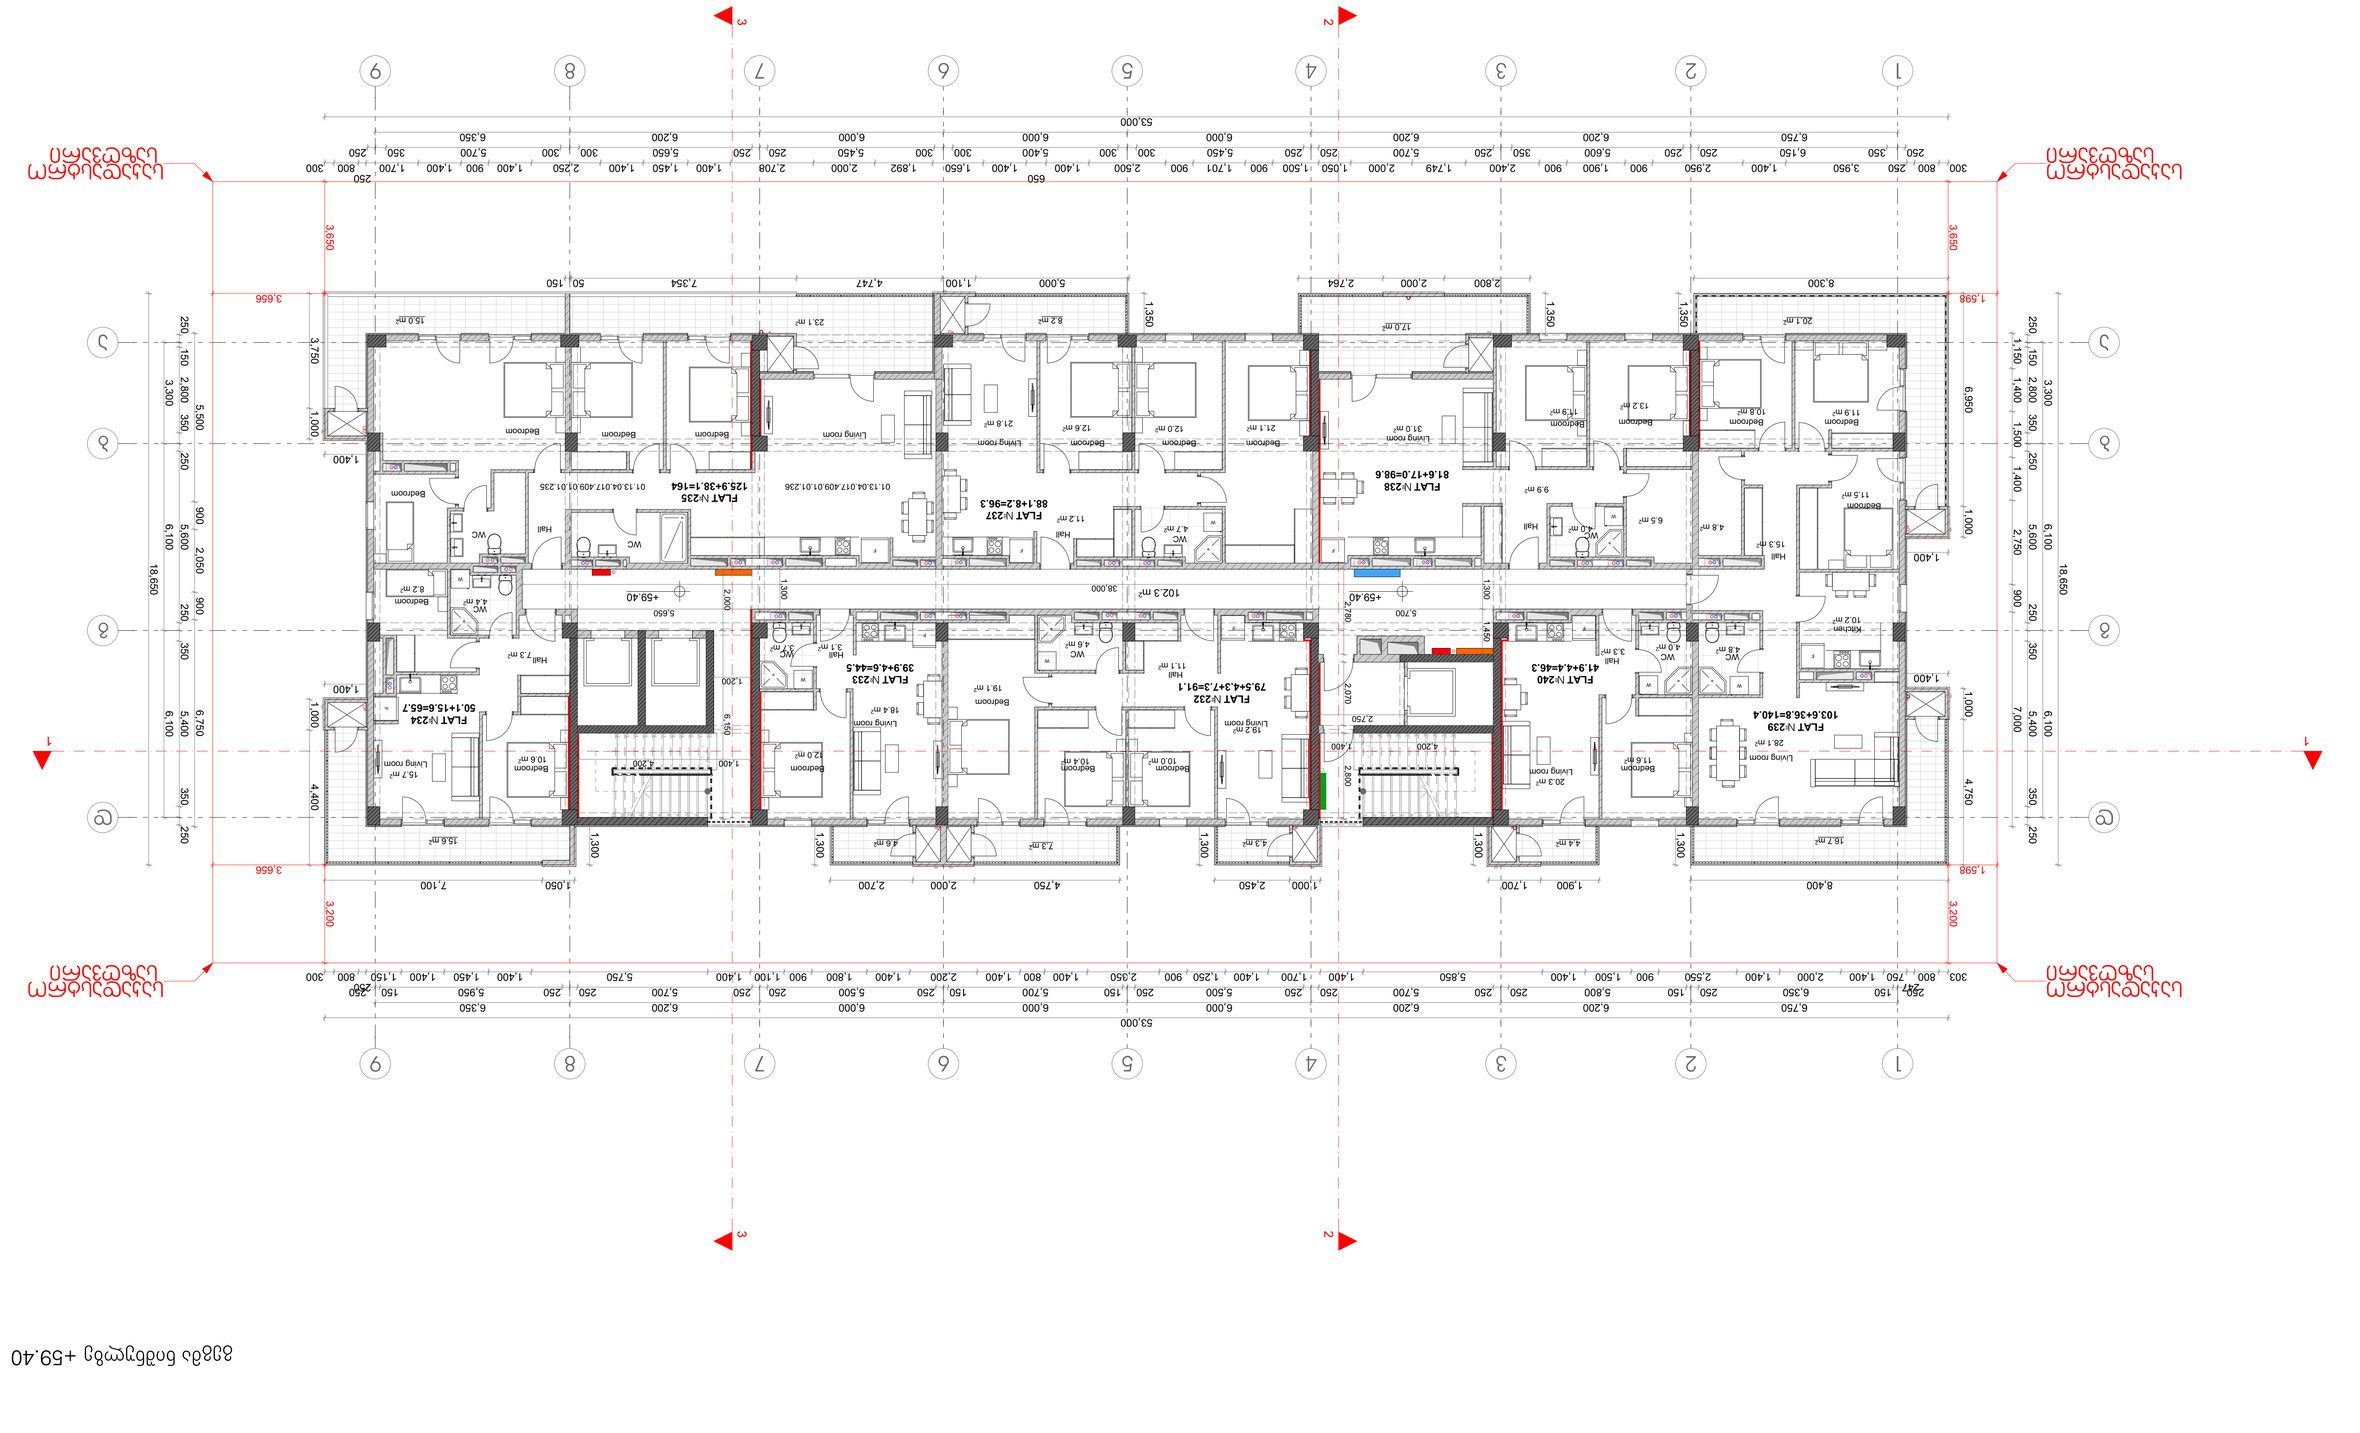

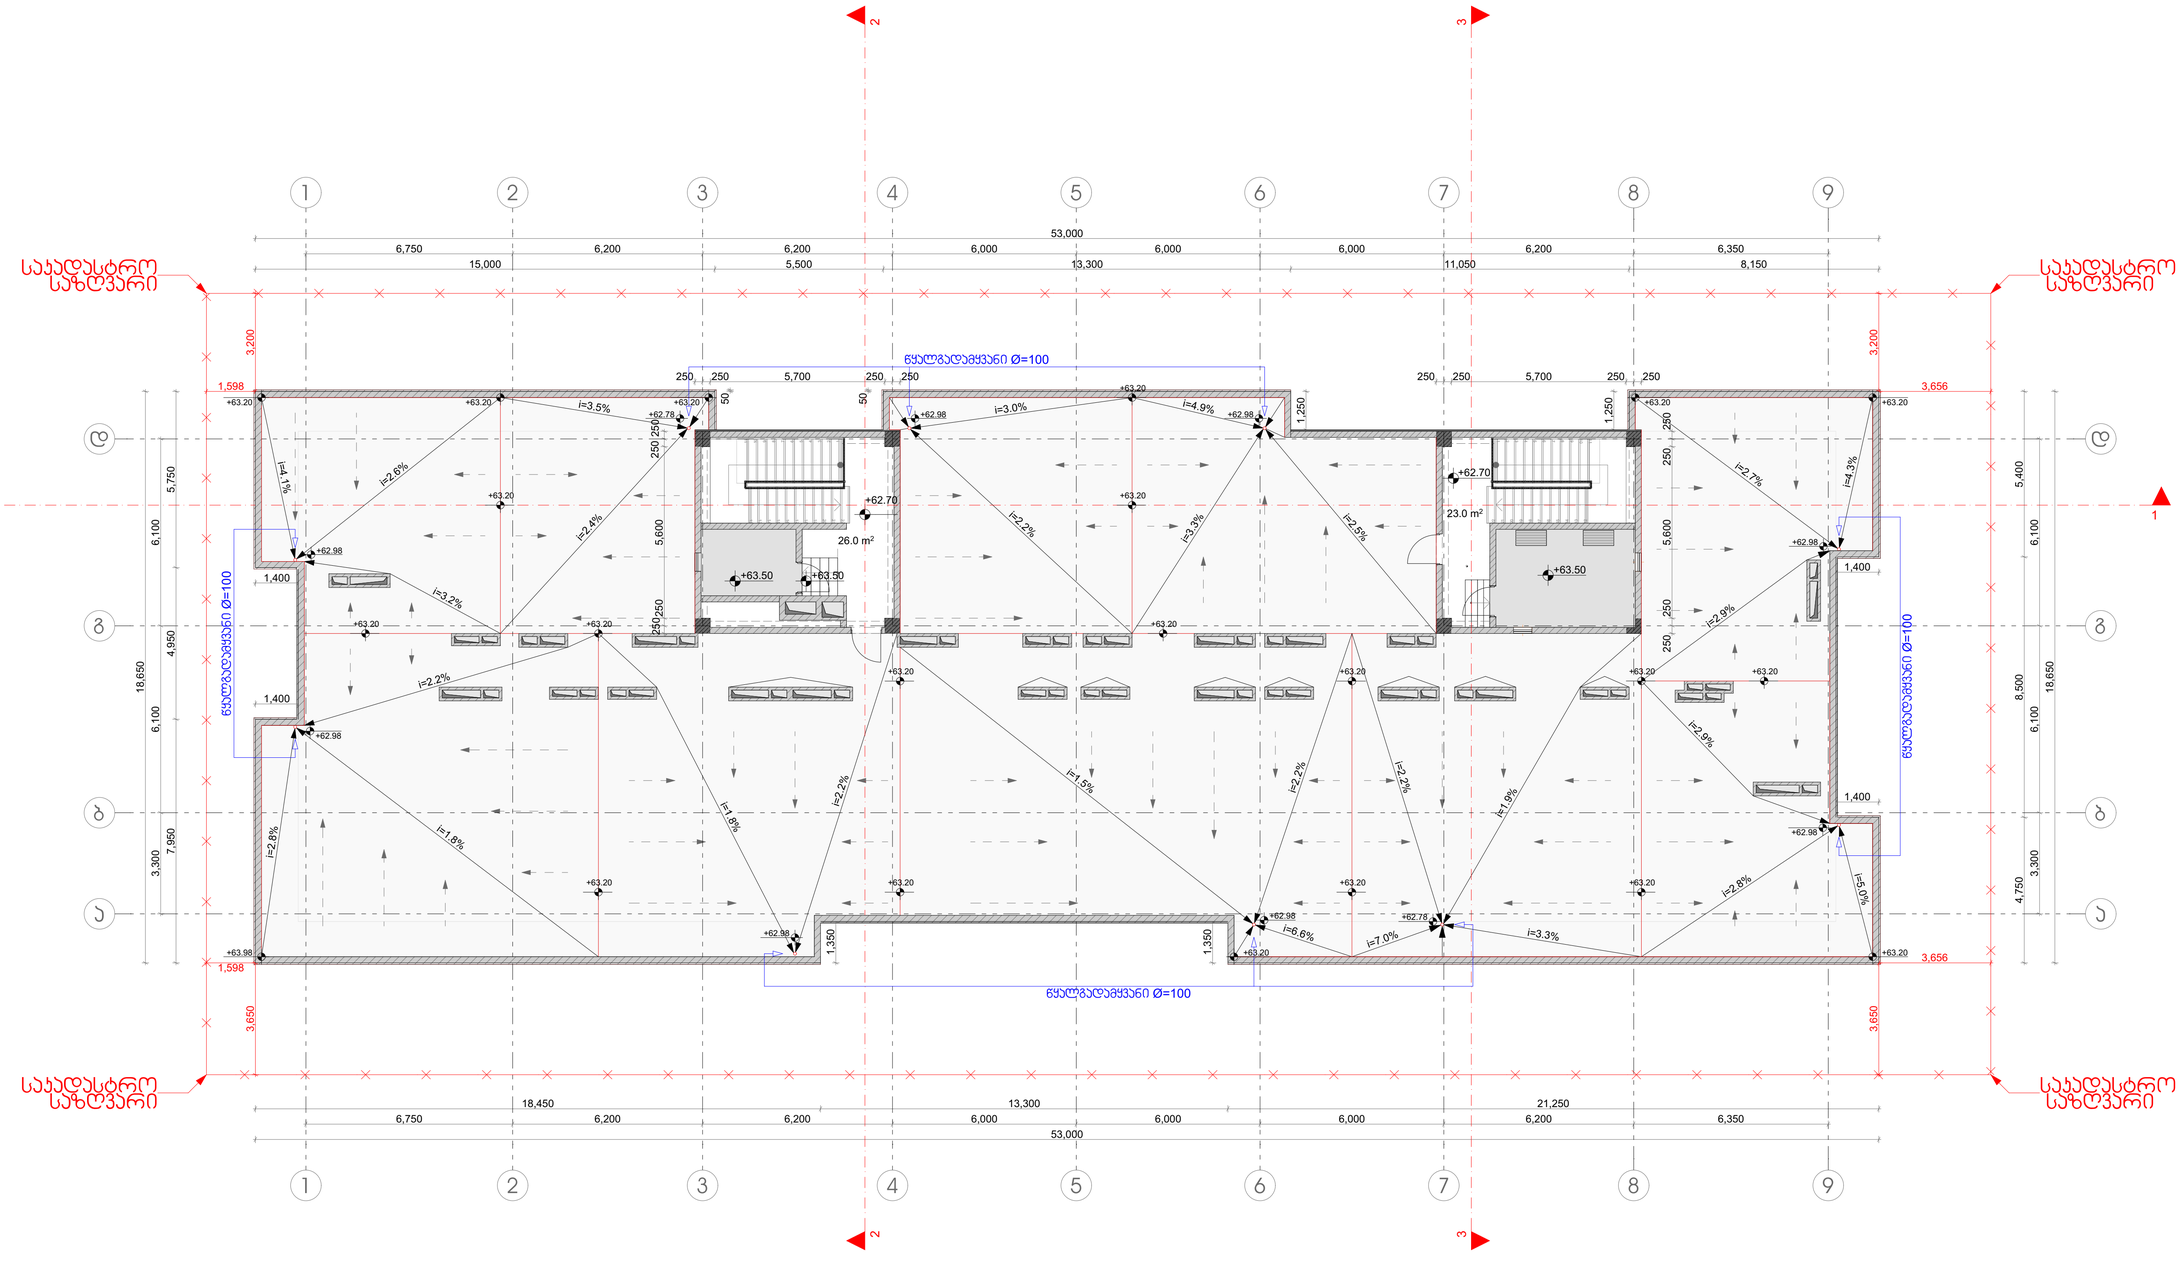

m²	დამკვეთი:	შპს "ოპტიმა"	
	მისამართი:	გ. ჯარტოზიას ქ. №10, თბილისი	
	პირველადი პროექტის ავტორი:	ზურაბი ჯამლაძე / ,,არქ არეა"	
	პროექტირებული პროექტის ავტორები:	მარიამ ჯულუხაძე სალომე შომიშვილი	

ქ. თბილისი. ა. მირცხულავას ქ. №9-11 სექტორი 3. ბლოკი 5.

ს/ს - 01.13.04.017.409

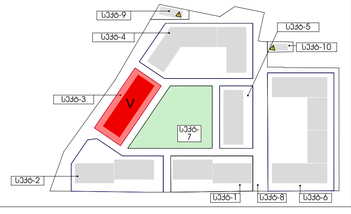

ექსპლიკაცია:

- ბუნებრივი პირის კარადა
- ელექტროენერგიის კარადა
- სახანძრო ფარი
- წყალმომარაგების კარადა
- დამატებული კედლები
- არსებული კედლები

შშმ -პირთა დამხამრე პანდუსი

პროექტი:	ნახაზის დასახელება:	ფორმატი: A3
მრავალბინიანი საცხოვრებელი სახლი		მასშტაბი 1:100
		თარიღი 02.09.2024
		ფერცელი

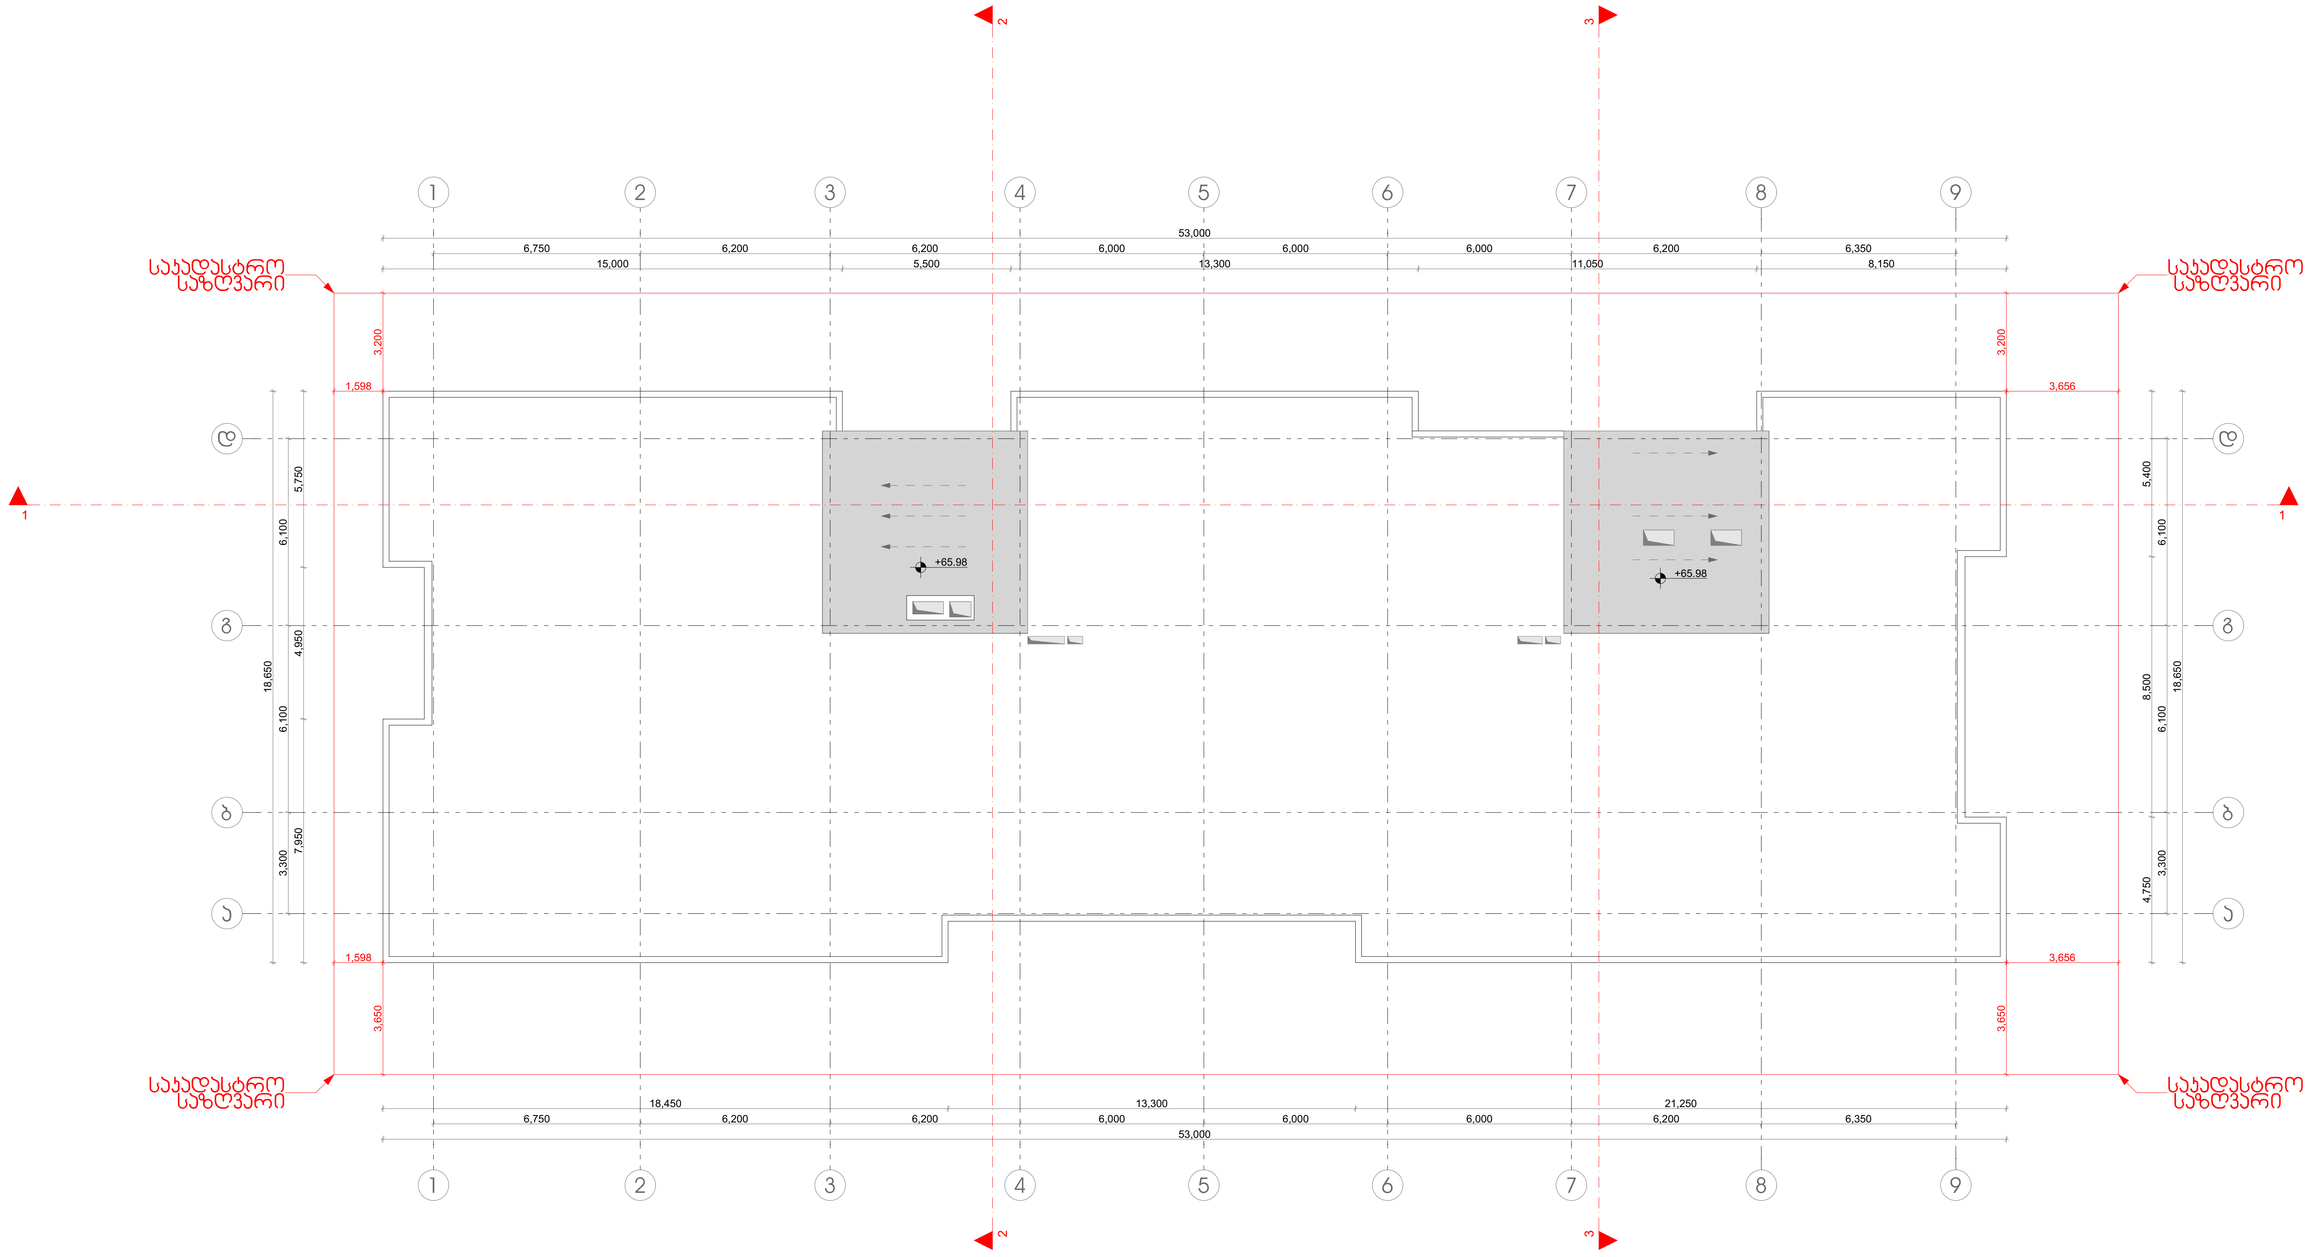

დამკვეთი:	შპს "ოპტიმა"	
მისამართი:	გ. ჯარტოზიას ქ. №10, თბილისი	
პირველადი პროექტის ავტორი:	ზურაბი ჯამლაძე / ,,არქ არეა"	
პორექტირებული პროექტის ავტორები:	მარიამ ჭულუხაძე სალომე შომიაშვილი	

ქ. თბილისი. ა. მირცხულავას ქ. №9-11 სექტორი 3. ბლოკი 5.

ს/ნ - 01.13.04.017.409

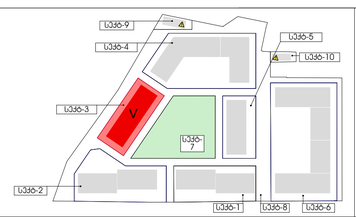

ექსპლიკაცია:

- ბუნებრივი პირის ქარადა
- ელექტროენერგიის ქარადა
- სახანძრო ფარი
- წყალმომარაგების ქარადა
- - დამატებული ქედლები
- - არსებული ქედლები
- შშმ -პირთა დამხამრე ამნე ბაქანი

პროექტი:	მრავალბინიანი საცხოვრებელი სახლი
ნახაზის დასახელება:	
ფორმატი:	A3
მასშტაბი	1:100
თარიღი	02.09.2024
ფერცელი	