
ჭრილი 2-2

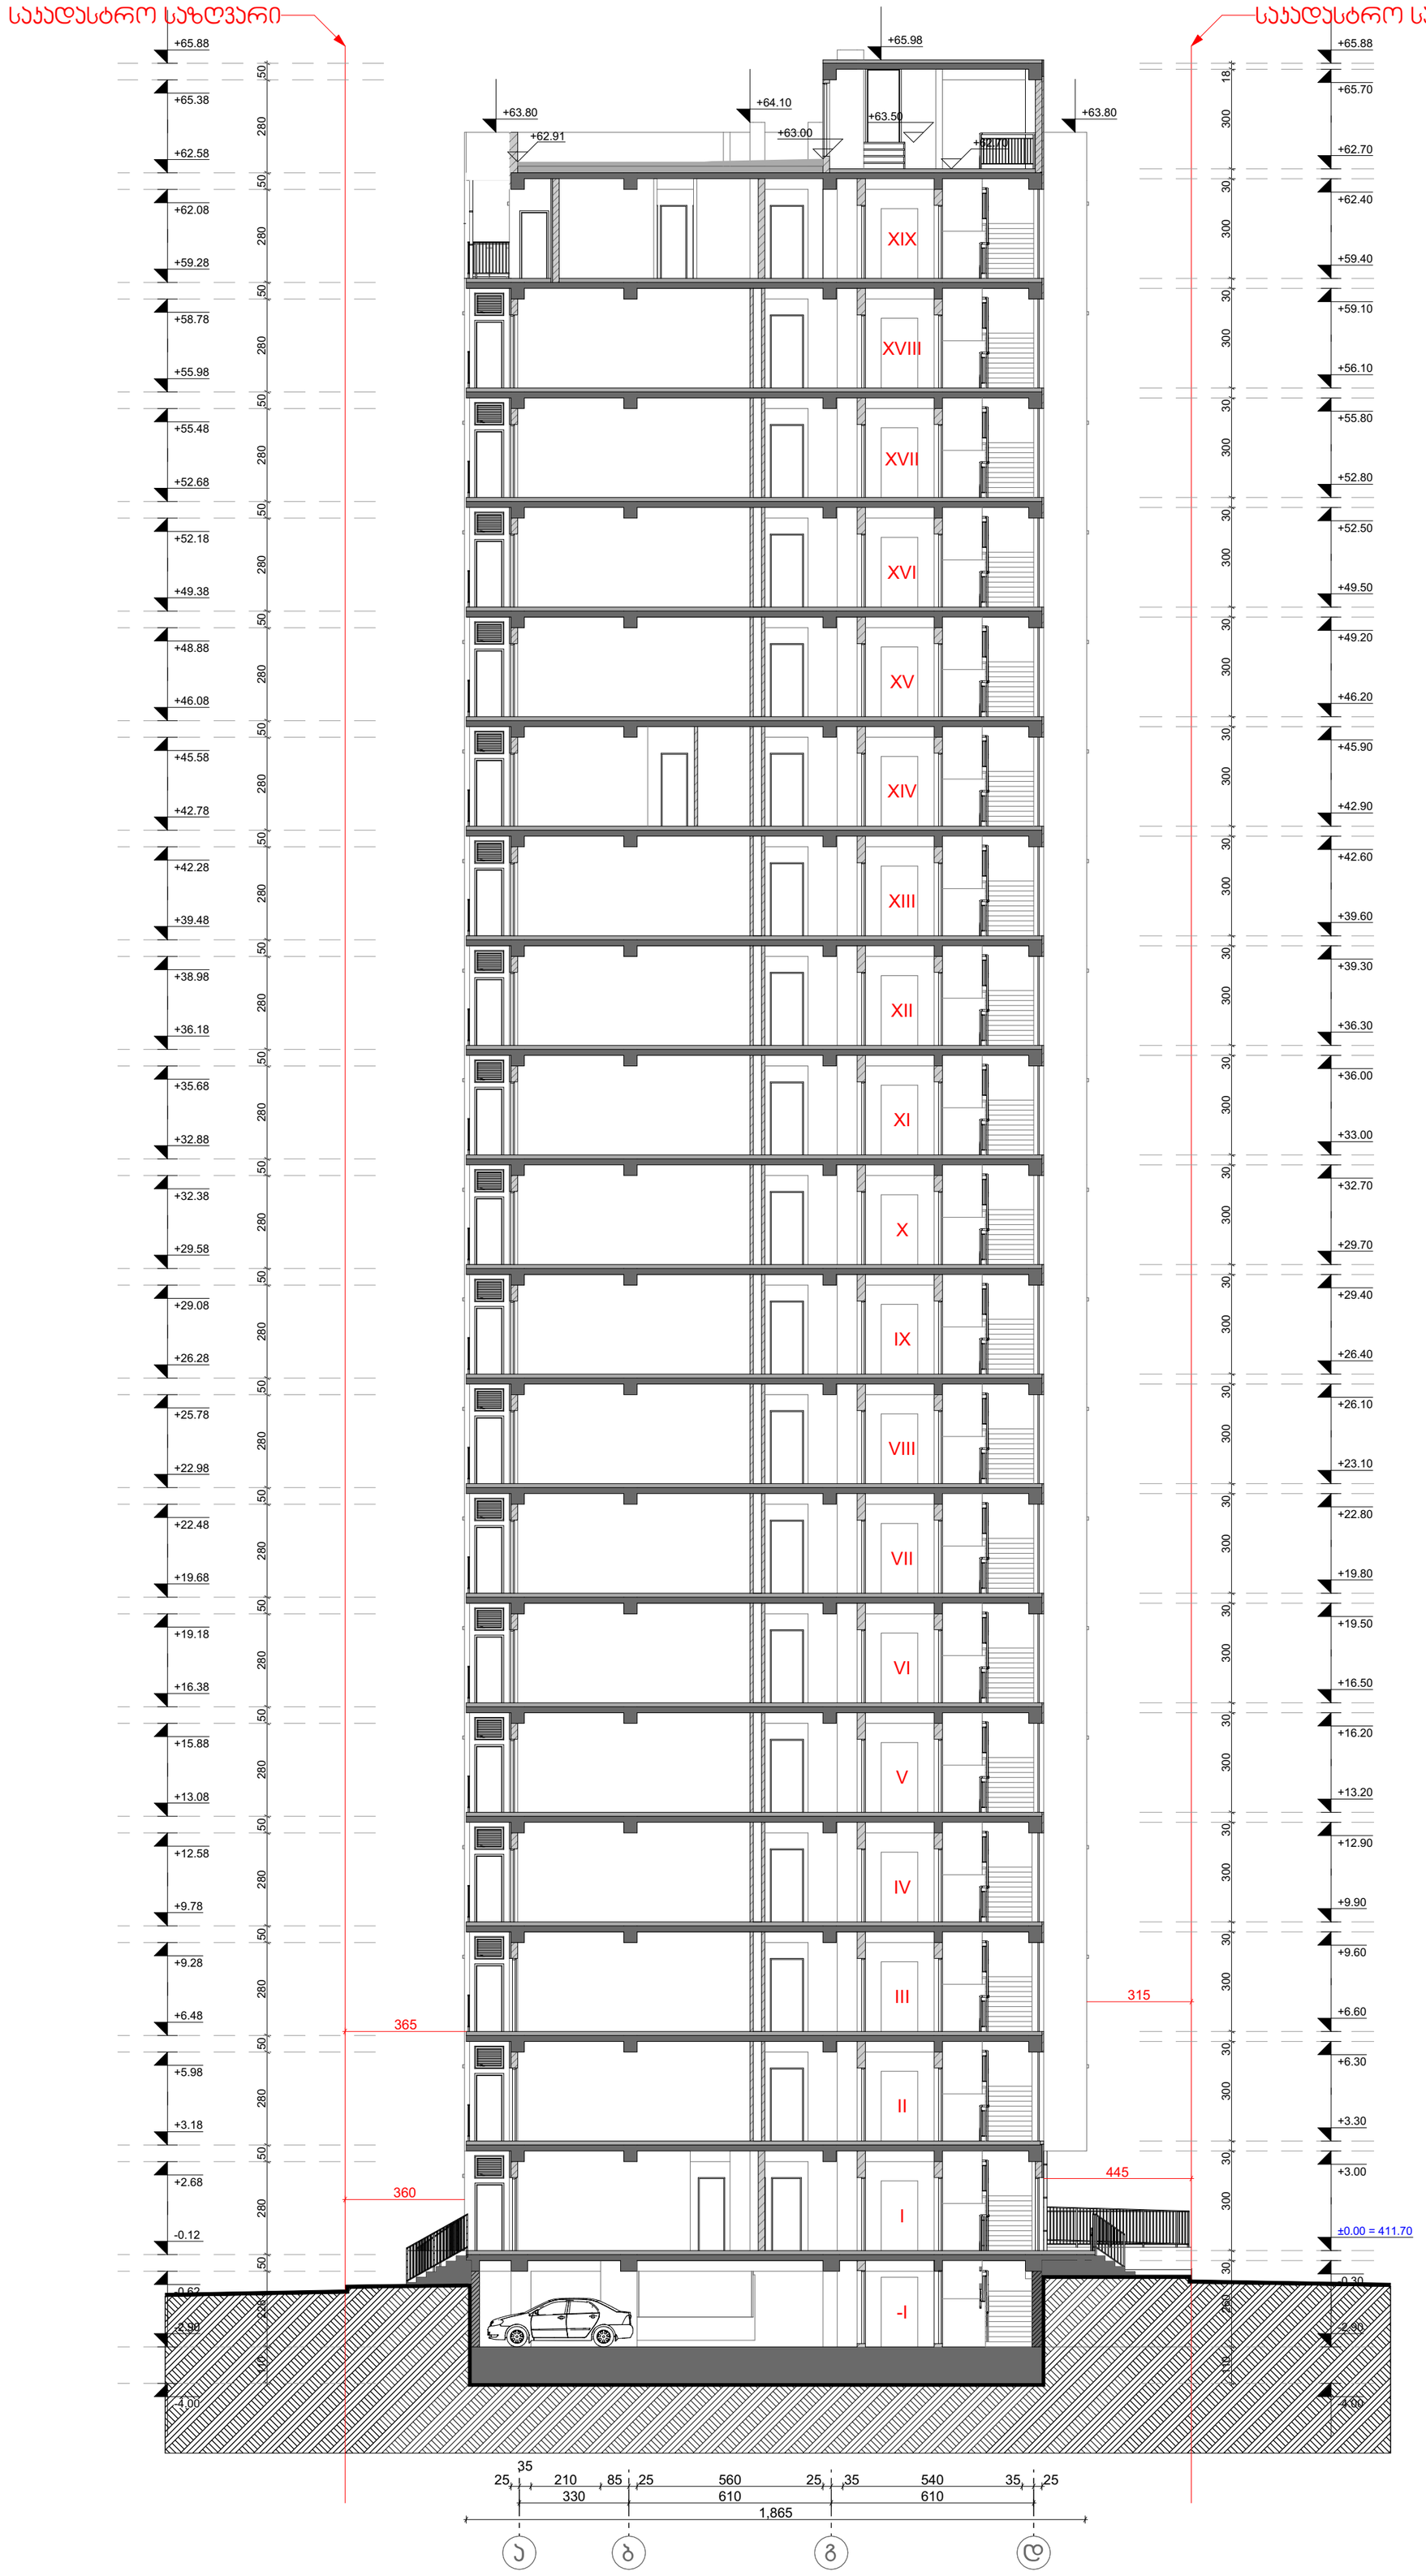

დამკვეთი:	შპს "ოპტიმა"	ექსპლიკაცია:	პროექტი: / ნახაზის დასახელება:
მისამართი:	გ. ჯარტოზიას ქ. №10, თბილისი	ბუნებრივი აირის ჯარადა	მრავალბინიანი საცხოვრებელი სახლი / ჭრილი
პირველადი პროექტის ავტორი:	ზურაბი ჯამლაძე / ,,არქ არეა"	ელექტროენერგიის ჯარადა	
პორექტირებული პროექტის ავტორები:	მარიამ ჯულუხაძე	სახანძრო ფარი	
	სალომე შომბიაშვილი	წყალმომარაგების ჯარადა	

- დამატებული ჯედლები
- არსებული ჯედლები
- შშმ -პირთა დამხამრე ამწე ბაქანი

ქ. თბილისი. ა. მირცხულავას ქ. №9-11 სექტორი 3. ბლოკი 5.

ს/ს - 01.13.04.017.409

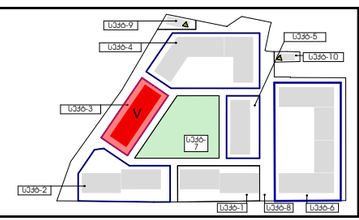

ფორმატი:	A3
მასშტაბი	1:150
თარიღი	29.07.2024
ფერცელი	


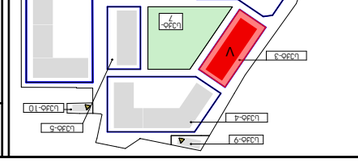


