


ფასადი ა-დ ღერძებში

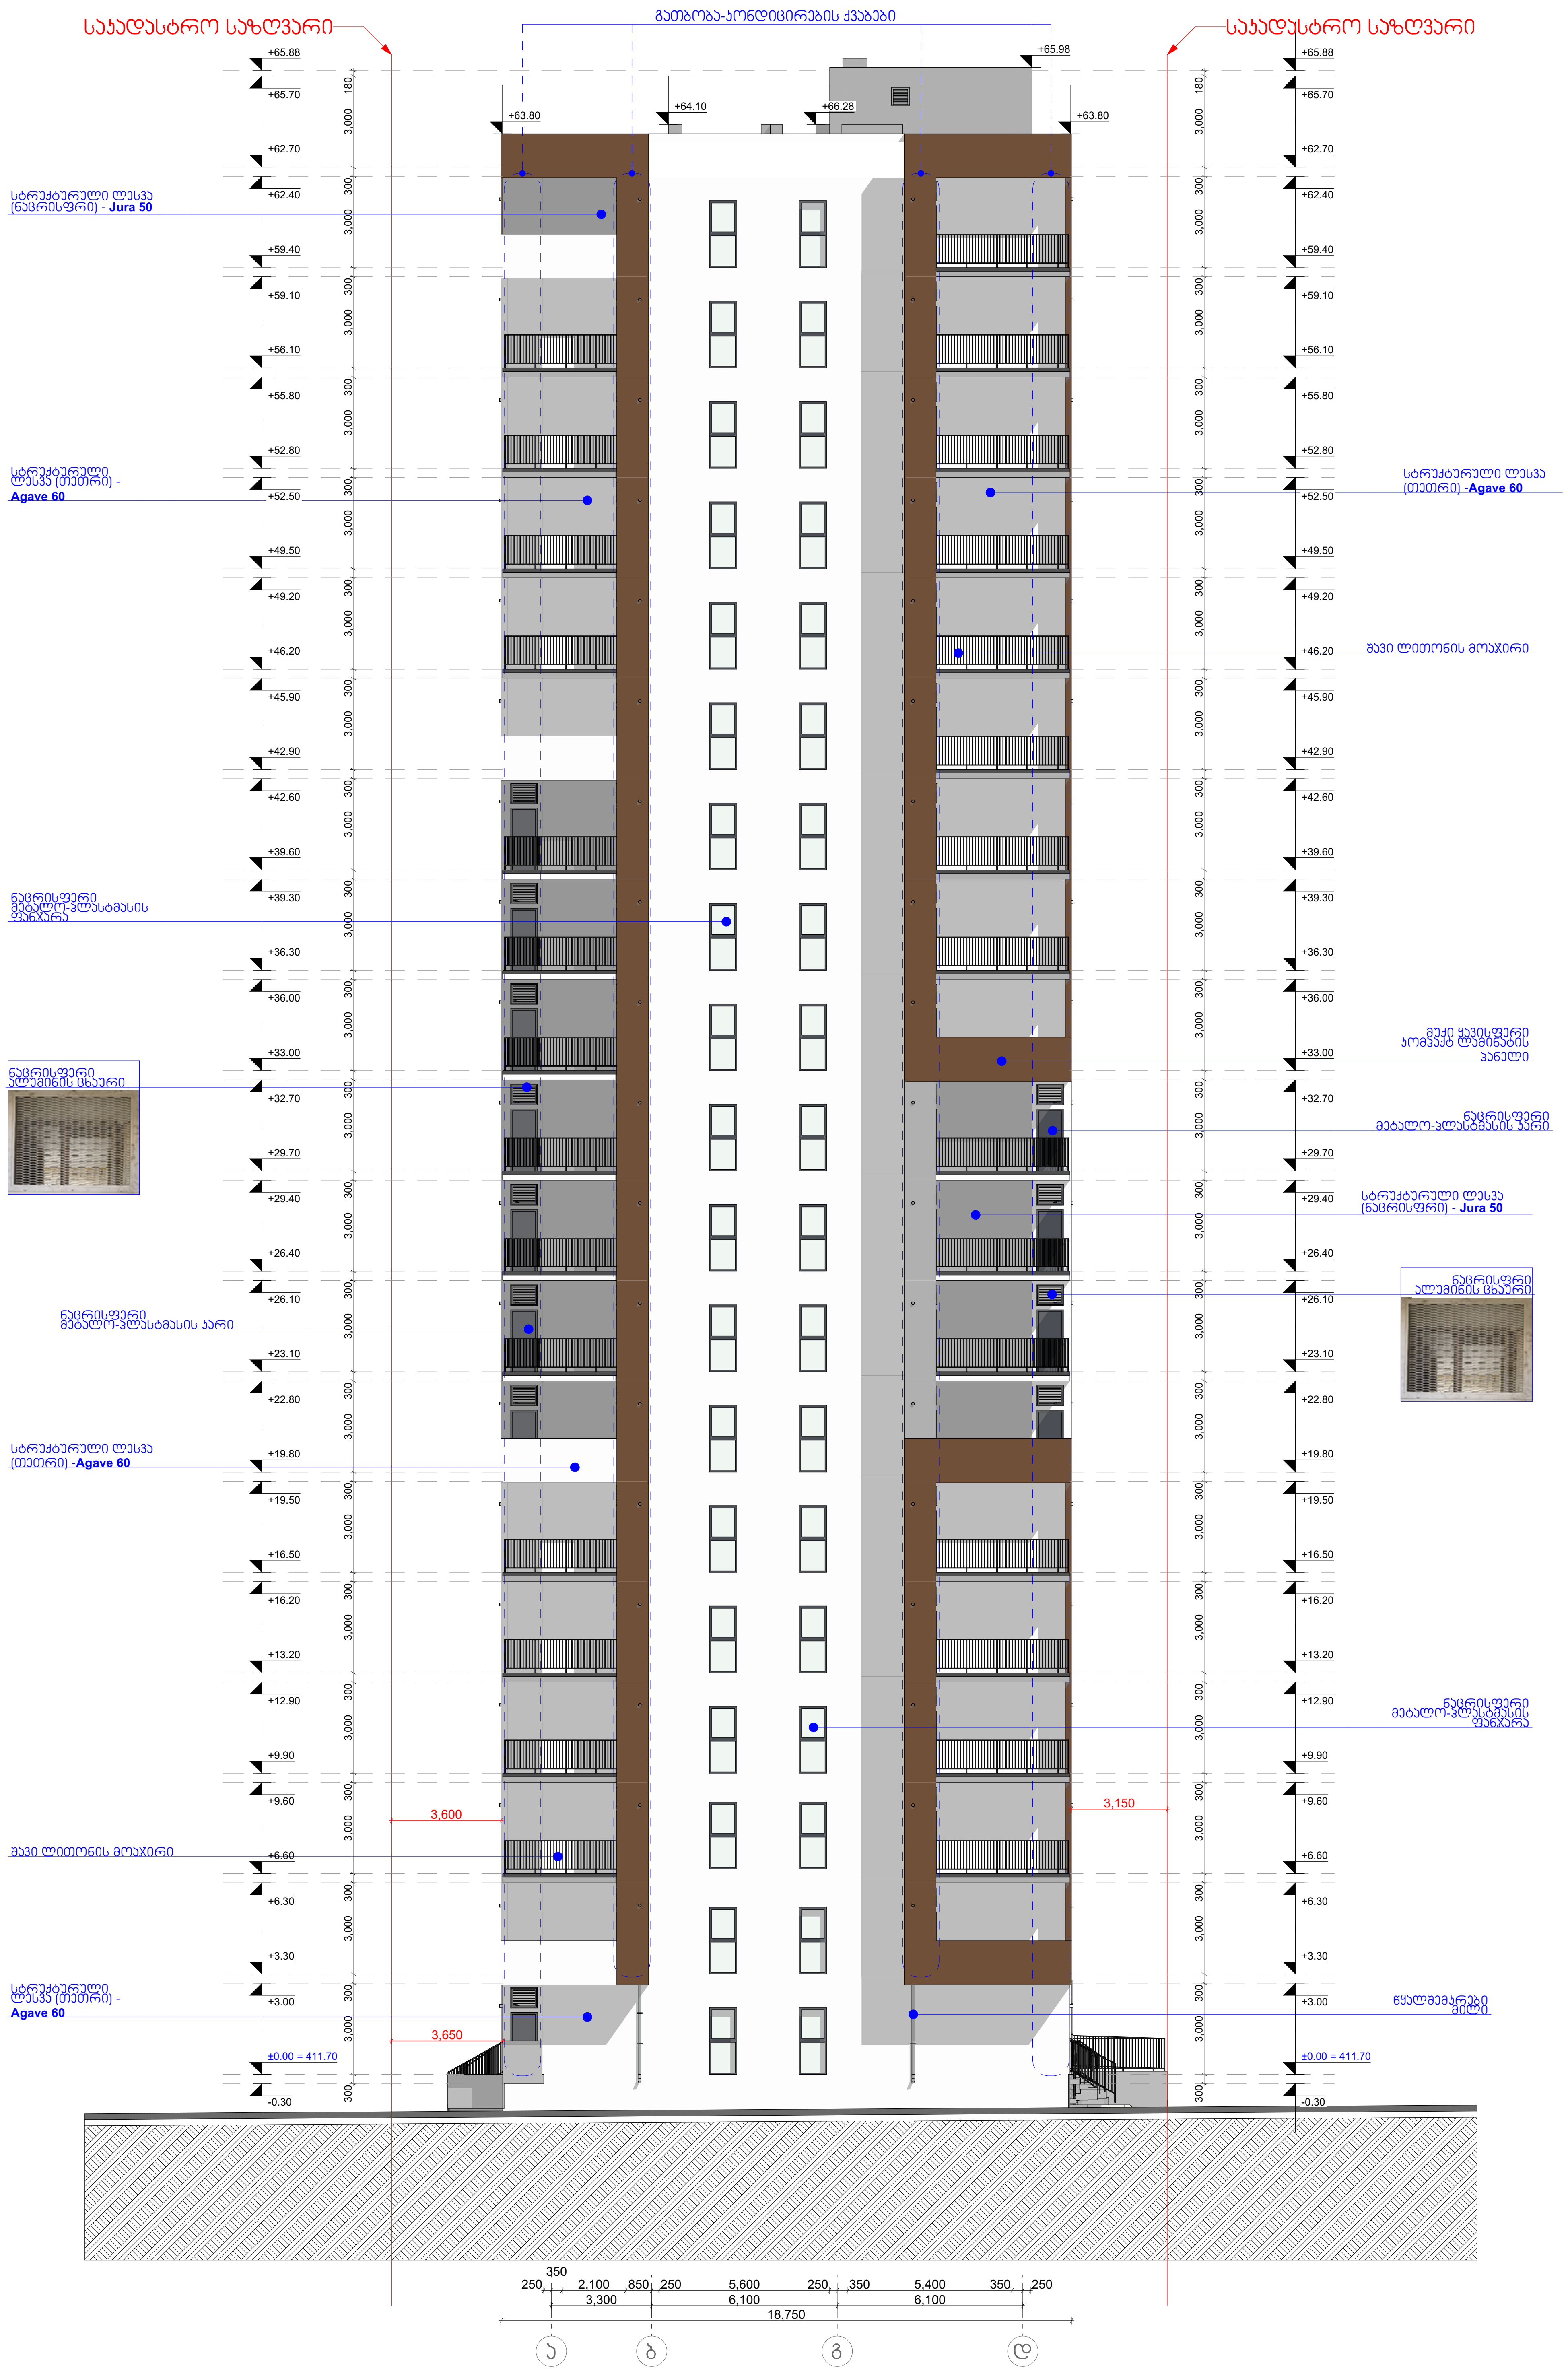

m²	დამკვეთი:	შპს "ოპტიმა"	ქ. თბილისი. ა. მირცხულავას ქ. №9-11 სექტორი 3. ბლოკი 5.	ექსპლიკაცია:	პროექტი:	ნახაზის დასახელება:	ფორმატი: A3
	მისამართი:	გ. კარტოზიას ქ. №10, თბილისი	ს/კ - 01.13.04.017.409	ბუნებრივი აირის კარადა; ელექტროენერგიის კარადა; სახანძრო ფარი; წყალმომარაგების კარადა	მრავალბინიანი საცხოვრებელი სახლი	ფასადი	მასშტაბი 1:150
	პირველადი პროექტის ავტორი:	ზურაბი კამლაძე / ,,არქ არეა"		- დამატებული კედლები; - არსებული კედლები			თარიღი 21.08.2024
	კორექტირებული პროექტის ავტორები:	მარიამ ჭულუხაძე; სალომე შოშიაშვილი		შშმ -პირთა დამხმარე ამწე ბაქანი			ფურცელი

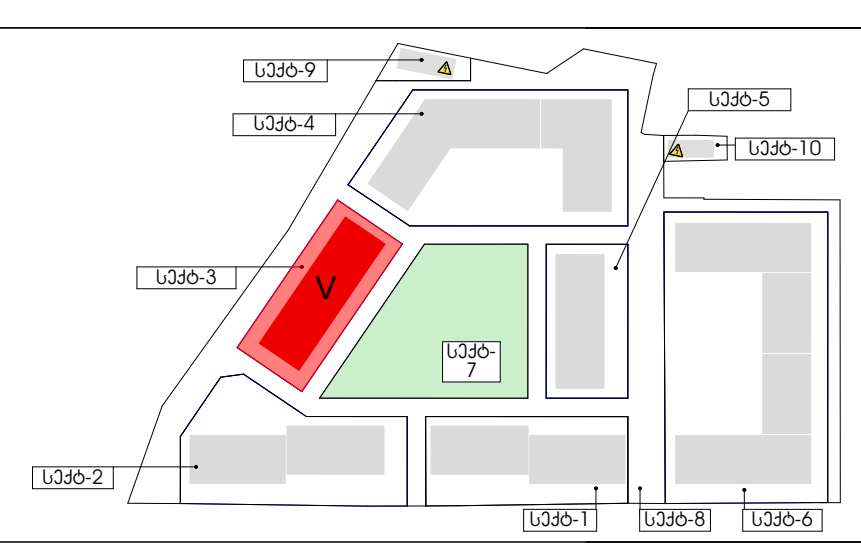


ფასადი დ-ა ღერძებში

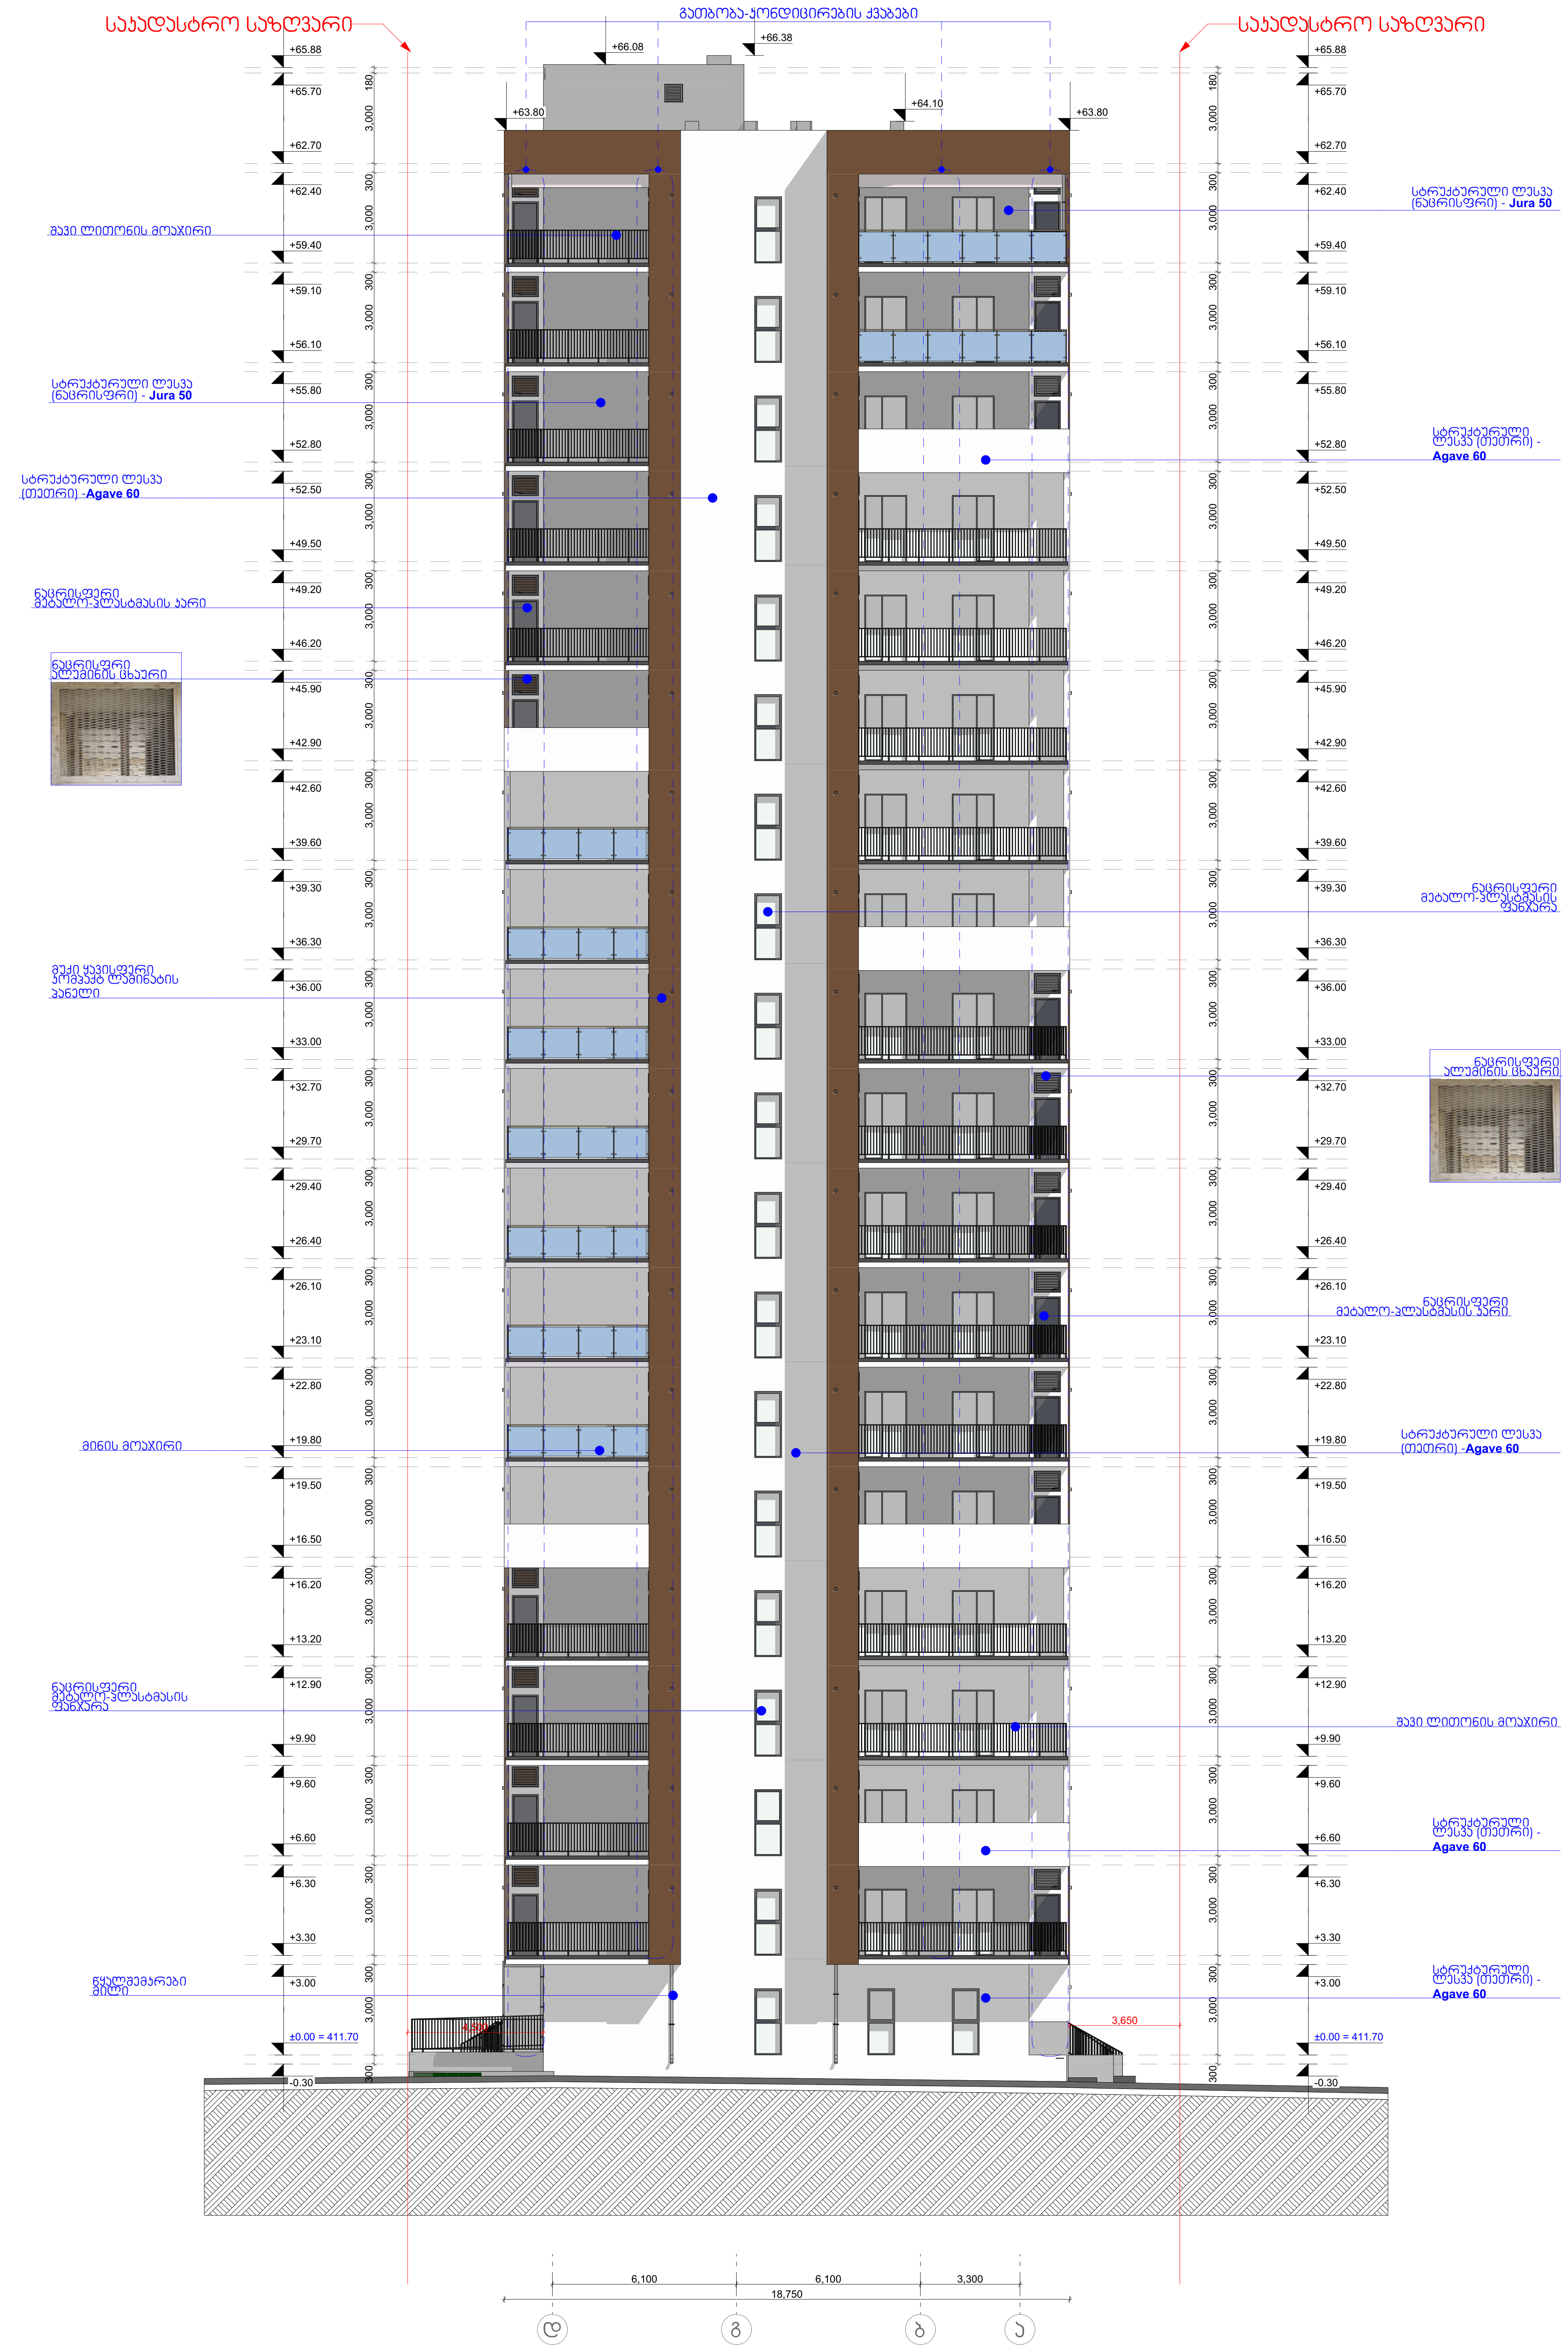

დამკვეთი:	შპს "ოპტიმა"
მისამართი:	გ. კარტოზიას ქ. №10, თბილისი
პირველადი პროექტის ავტორი:	ზურაბი ჯამლაძე / ,,არქ არეა"
კორექტირებული პროექტის ავტორები:	მარიამ ჟულუხაძე
	სალომე შოშიაშვილი

ქ. თბილისი. ა. მირცხულავას ქ. №9-11 სექტორი 3. ბლოკი 5.

ს/კ - 01.13.04.017.409

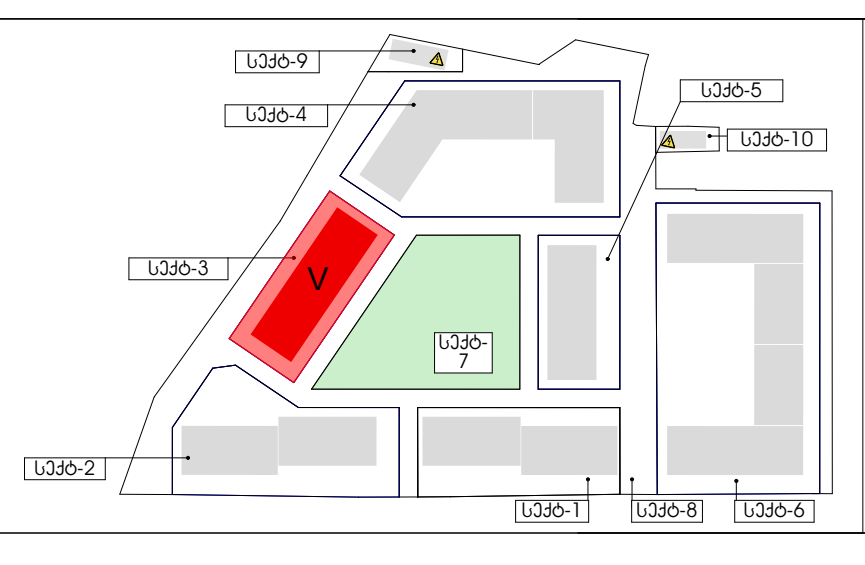

ექსპლიკაცია:

- ბუნებრივი აირის კარადა
- ელექტროენერგიის კარადა
- სახანძრო ფარი
- წყალმომარაგების კარადა
- დამატებული კედლები
- არსებული კედლები
- შშმ -პირთა დამხმარე ამწე ბაქანი

პროექტი:	მრავალბინიანი საცხოვრებელი სახლი
ნახაზის დასახელება:	ფასადი
ფორმატი:	A3
მასშტაბი	1:150
თარიღი	21.08.2024
ფურცელი	


ფასადი 9-1 ღერძებში



დამკვეთი:	შპს "ოპტიმა"
მისამართი:	გ. კარტოზიას ქ. №10, თბილისი
პირველადი პროექტის ავტორი:	ზურაბი კამლაძე / ,,არქ არეა"
კორექტირებული პროექტის ავტორები:	მარიამ ჭულუხაძე
	სალომე შოშიაშვილი

ქ. თბილისი. ა. მირცხულავას ქ. №9-11 სექტორი 3. ბლოკი 5.

ს/კ - 01.13.04.017.409

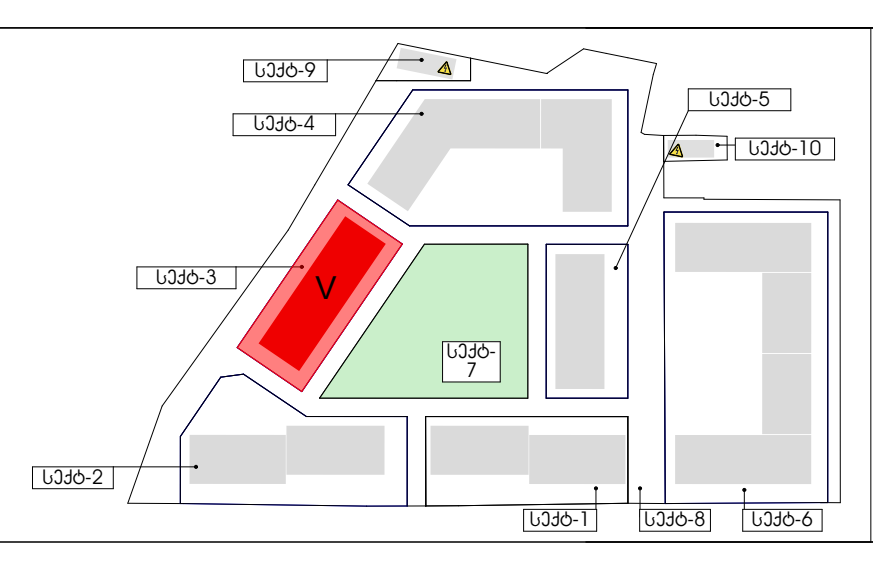


ექსპლიკაცია:

- ბუნებრივი აირის კარადა
- ელექტროენერგიის კარადა
- სახანძრო ფარი
- წყალმომარაგების კარადა
- დამატებული კედლები
- არსებული კედლები
- შშმ -პირთა დამხმარე ამწე ბაქანი

პროექტი:	მრავალბინიანი საცხოვრებელი სახლი
ნახაზის დასახელება:	ფასადი
ფორმატი:	A3
მასშტაბი	1:150
თარიღი	21.08.2024
ფურცელი	


ფასადი 1-9 ღერძებში

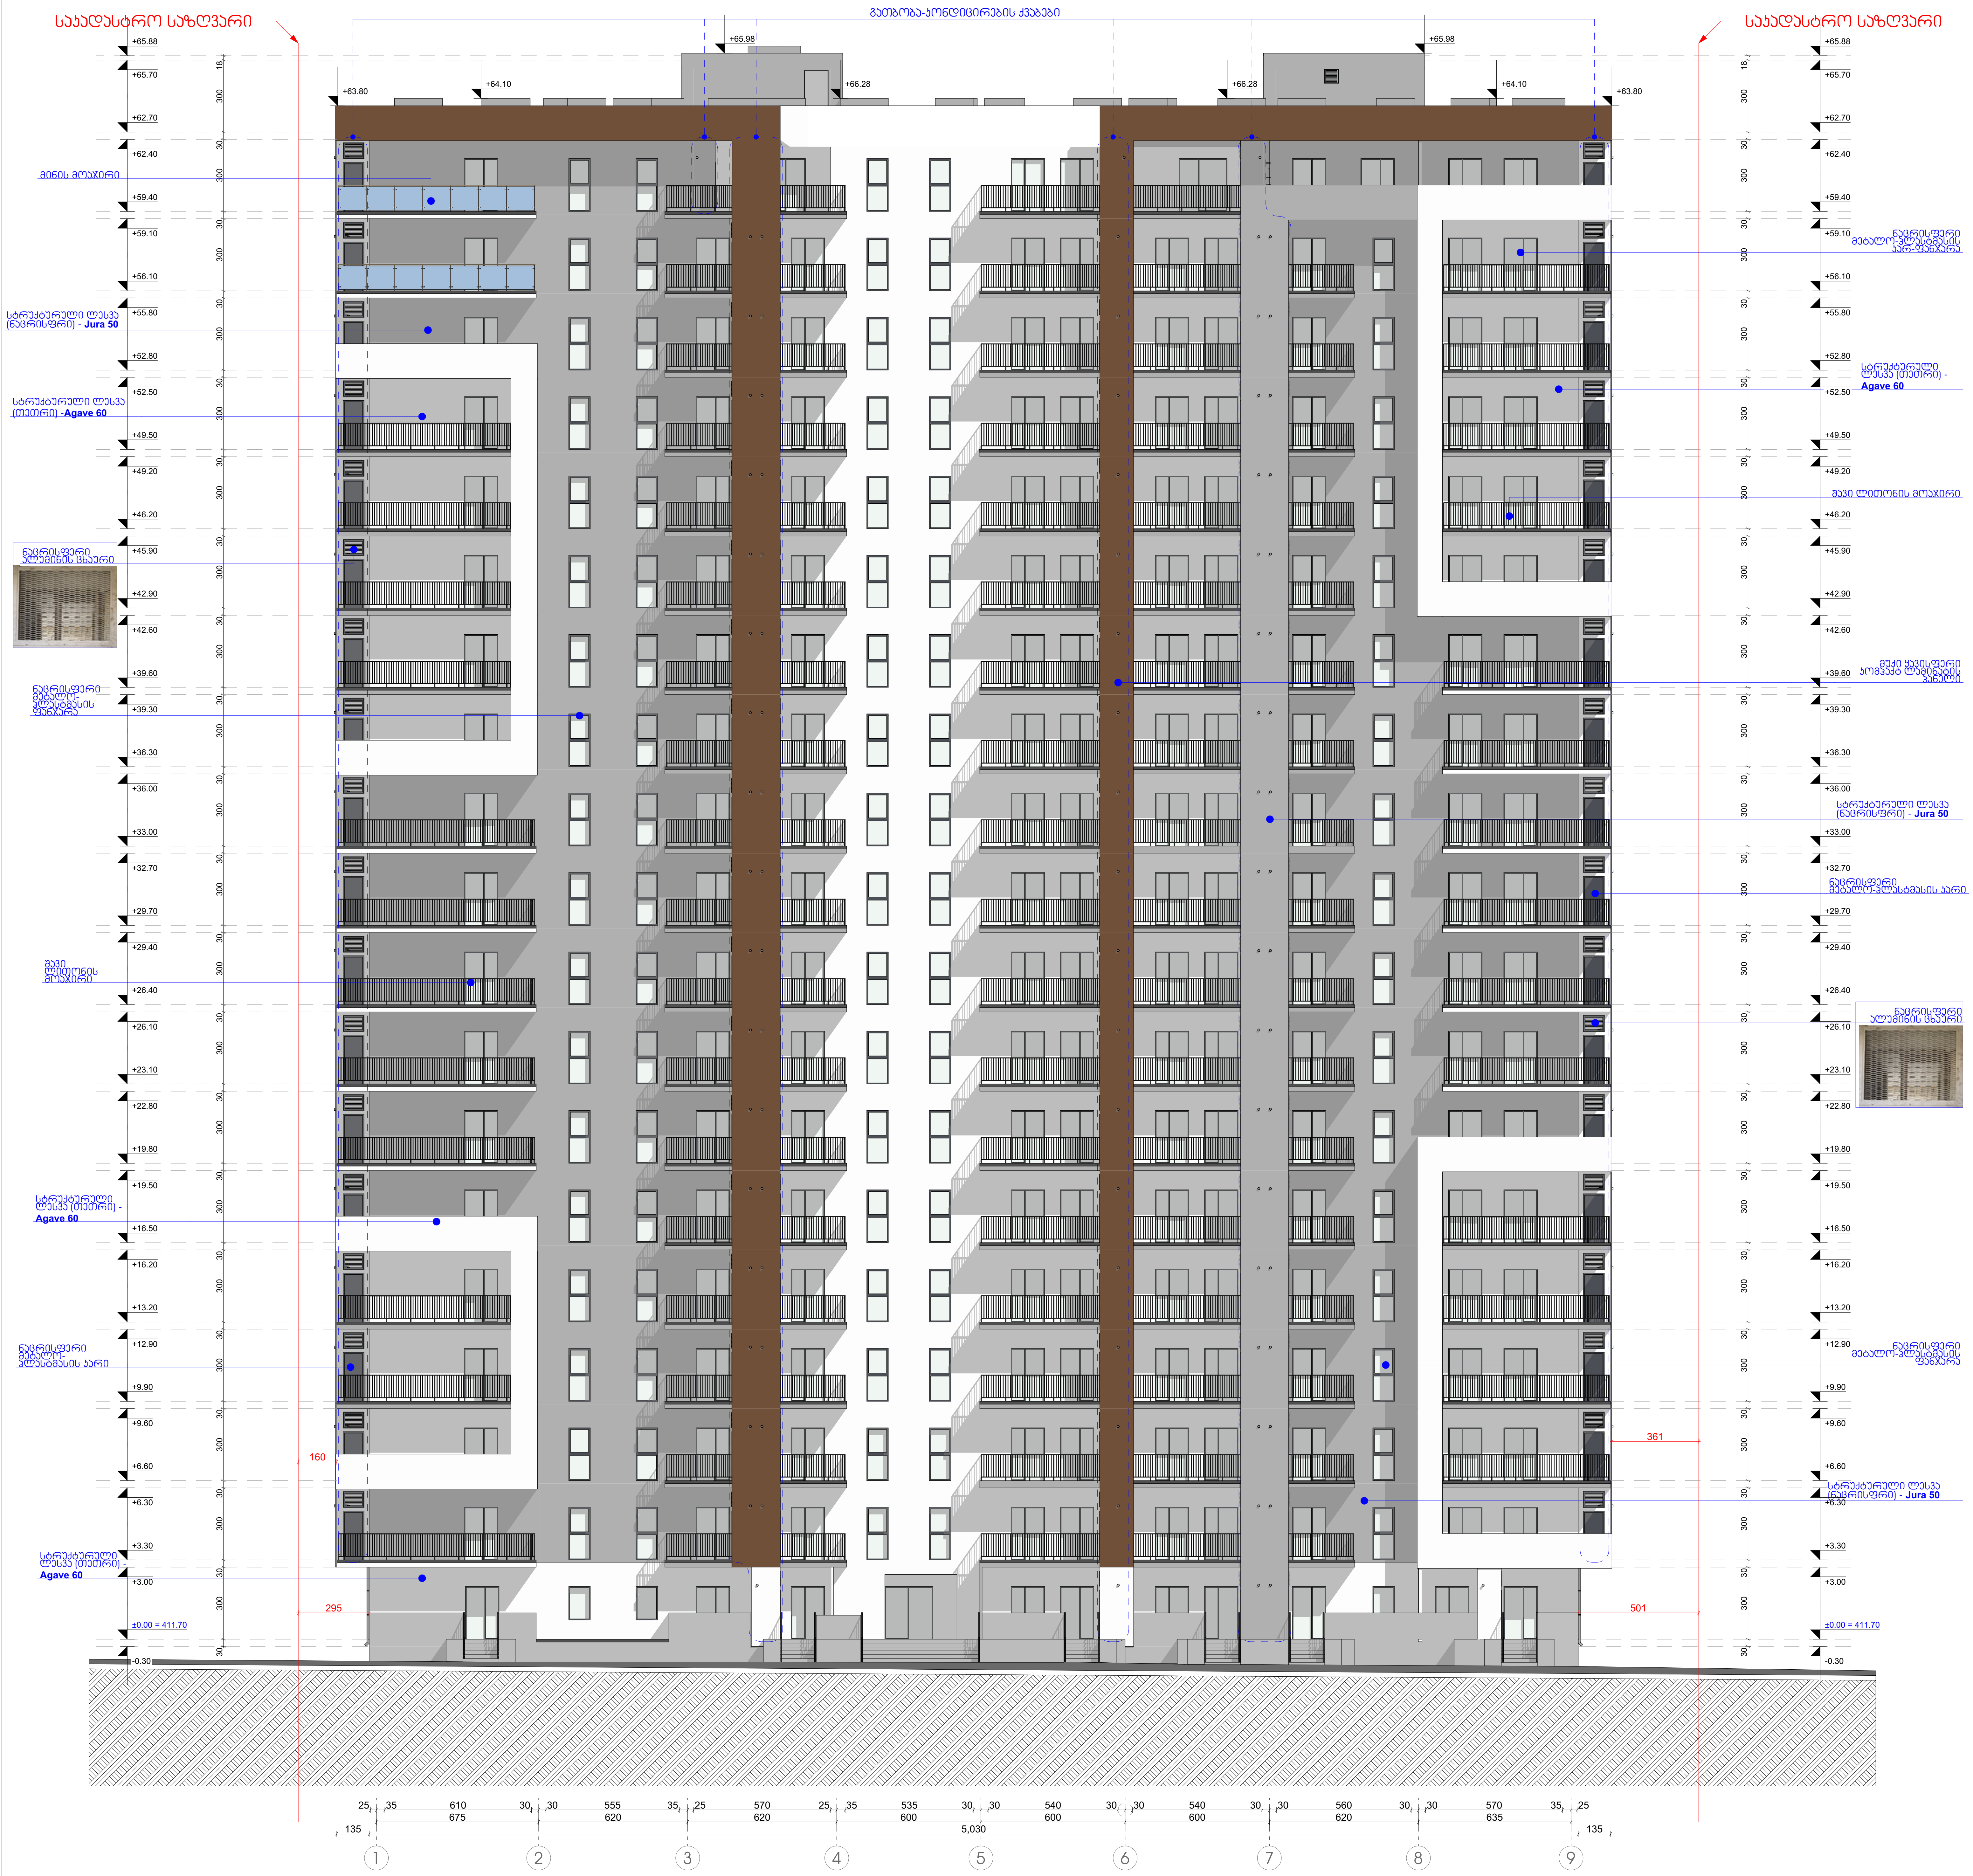

დამკვეთი:	შპს "ოპტიმა"
მისამართი:	გ. კარტოზიას ქ. №10, თბილისი
პირველადი პროექტის ავტორი:	ზურაბი ჯამლაძე / „არქ არეა"
კორექტირებული პროექტის ავტორები:	მარიამ ჭულუხაძე; სალომე შოშიაშვილი

ქ. თბილისი, ა. მირცხულავას ქ. №9-11 სექტორი 3, ბლოკი 5.

ს/კ - 01.13.04.017.409

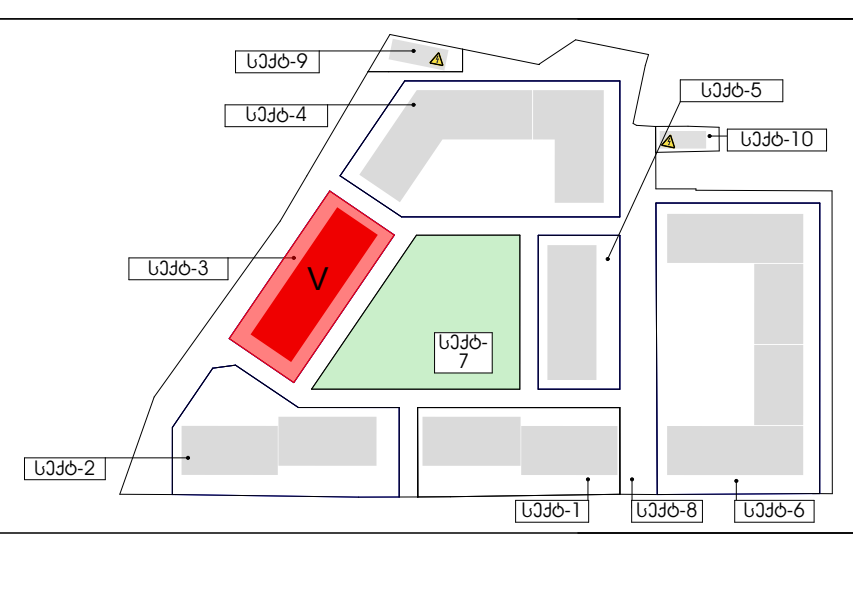

ექსპლიკაცია:
- ბუნებრივი აირის კარადა
- ელექტროენერგიის კარადა
- სახანძრო ფარი
- წყალმომარაგების კარადა
- დამატებული კედლები
- არსებული კედლები
- შშმ -პირთა დამხმარე ამწე ბაქანი

პროექტი:	ნახაზის დასახელება:	ფორმატი: A3
მრავალბინიანი საცხოვრებელი სახლი	ფასადი	მასშტაბი 1:150
		თარიღი 21.08.2024
		ფურცელი