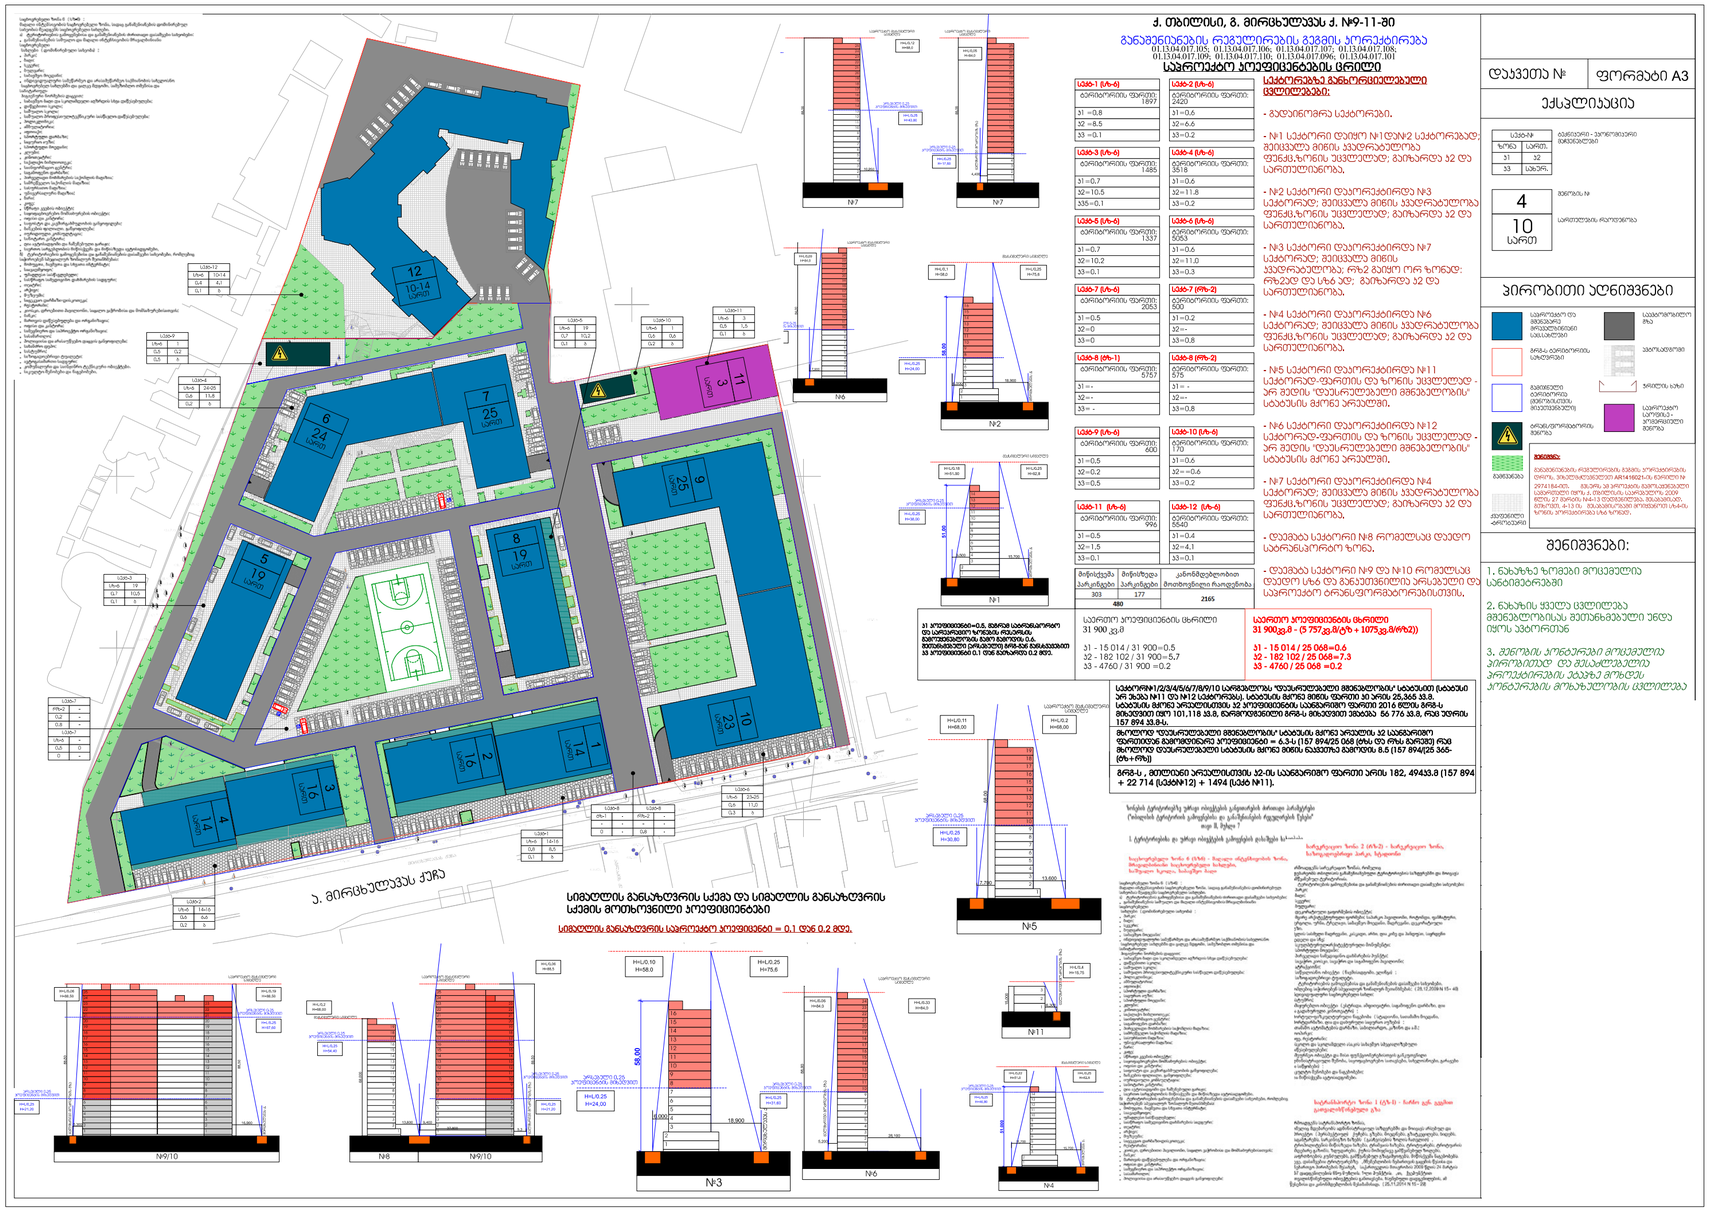

GSPublisherVersion 0.0.100.44

დაკვეთა # ფორმატი A3

ექსპლიკაცია

პირობითი აღნიშვნები

შენიშვნები:

1. ნახაზის ყველა ცვლილება
მშენებლობისას შეთანხმებული უნდა
იყოს ავტორთან

2. შენობის კონტურები მოცემულია
პირობითად და შესაძლებელია
პროექტირების etapze მოხდეს
კონტურების მოხაზულობის ცვლილება

დამკვეთი: შპს. "optima"

მისამართი:
ქ. თბილისი, ჭავჭავაძის გამზ. #29

თანამდებობა გვარი ხელმოწერა

დირექტორი ზ. კამლაძე

არქიტექტორი ზ. კამლაძე

არქიტექტორი გ. გეგელაშვილი

საპროექტოს ლოგო მისამართი

ქ. ქუთაისი
kostavas 1. #10

s/n 412706610

ტელ: 595 44 20 20

მასშტაბი თარიღი
01.2021
სტადია ფურც # ფ. რაოდ.

გრგ

35

არქიტექტორი გ. ნანავა

018

ტერიტორიის განვითარების არსებული
ქალაქთმშენებლობითი კონცეფცია

ტერიტორიის განვითარების არსებული ქალაქთმშენებლობითი კონცეფცია

gankarguleba #440

27.12.2019

ფორმატი:

მასშტაბი

თარიღი

ფურცელი

A3

1:150

29.07.2024

g. kartozias

q.

№10, თბილისი

დამკვეთი:

მისამართი:

პირველადი პროექტის ავტორი:

კორექტირებული პროექტის ავტორები:

ნახაზის
დასახელება:

მრავალბინიანი
საცხოვრებელი
სახლი

ექსპლიკაცია: პროექტი:

მარიამ

W

ულუხაძე

სალომე შოშიაშვილი

zurabi კამლაძე / ,,არქ არეა"

სიმაღლის
განსაზღვრის
სქემა

- დამატებული კედლები

- არსებული კედლები

ბუნებრივი აირის კარადა

ელექტროენერგიის კარადა

სახანძრო ფარი

წყალმომარაგების კარადა

შპს "optima"

შშმ -პირთა დამხამრე ამწე ბაქანი

seqt-

2

seqt-

3

seqt-

4

seqt-

5

seqt-

6

seqt- 7

seqt-

8

seqt-

9

seqt-1

seqt-10

V

ქ. თბილისი. ა. მირცხულავას ქ.
#9-11 სექტორი 3. ბლოკი 5.

s/k - 01.13.04.017.409

ქ. თბილისი, ა. მირცხულავას ქ. №9-11

განაშენიანების რეგულირების გეგმის პროექტირება

01.13.04.017.106; 01.13.04.017.109; 01.13.04.017.405; 01.13.04.017.406; 01.13.04.017.407; 01.13.04.017.408; 01.13.04.017.409; 01.13.04.017.410; 01.13.04.017.411; 01.13.04.017.412

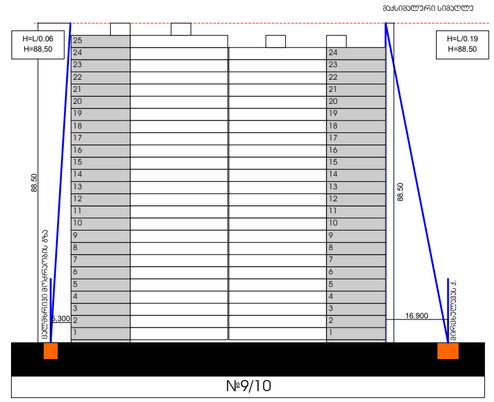

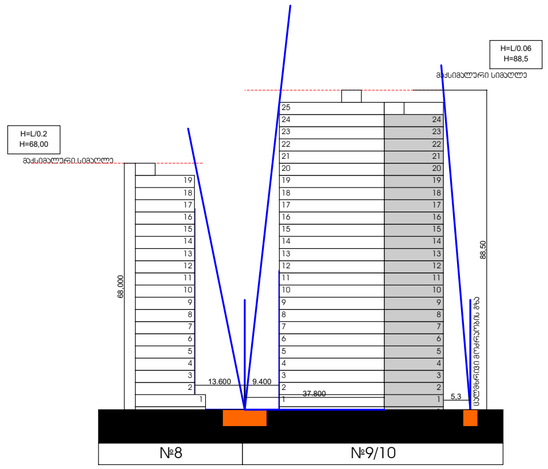

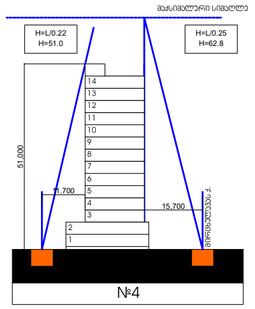

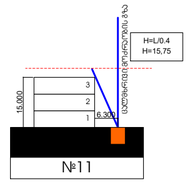

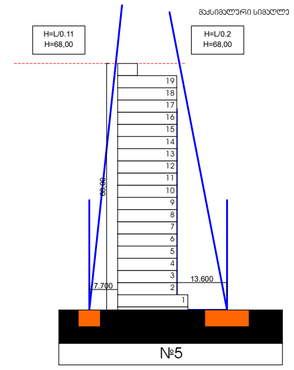

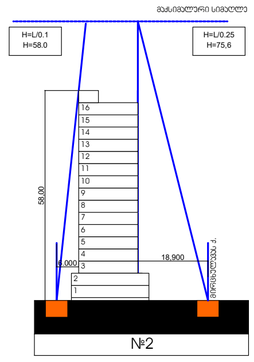

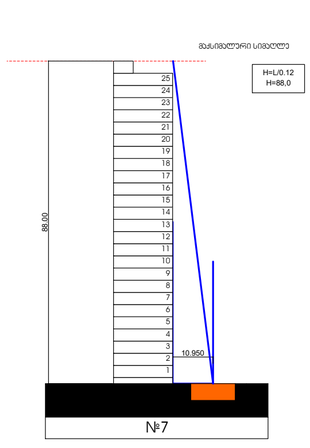

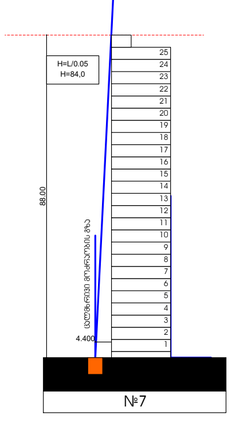

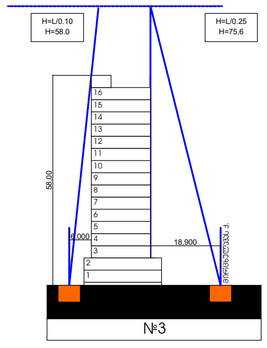

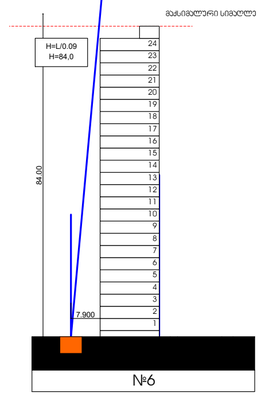

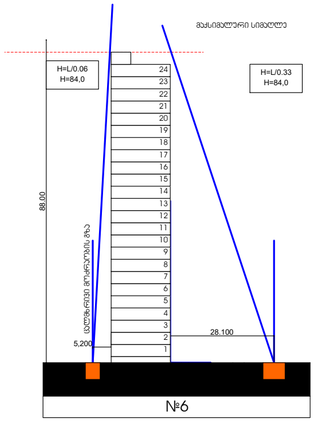

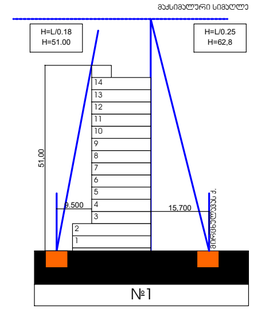

მაქსიმალური სიმაღლის განსაზღვრის სქემა

დამკვეთი:	შპს "ოპტიმა"
მისამართი:	გ. პარტოზიას ქ. №10, თბილისი
პირველადი პროექტის ავტორი:	ზურაბი აამლაძე / ,,არქ არეა"
პორექტირებული პროექტის ავტორები:	მარიამ ჯულუხაძე სალომე შოშიაშვილი

ქ. თბილისი, ა. მირცხულავას ქ. №9-11 სექტორი 3, ბლოკი 5.

ს/ს - 01.13.04.017.409

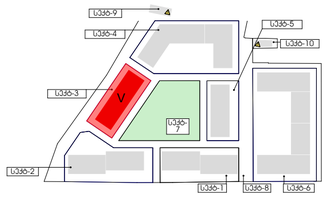

ექსპლიკაცია:

- ბუნებრივი აირის პარალა
- ელექტროენერგიის პარალა
- სახანძრო ფარი
- წყალმომარაგების პარალა
- დამატებული ეკდლები
- არსებული ეკდლები

შშმ -პირთა დამხარე ამწე ბაქანი

პროექტი:	მრავალბინიანი საცხოვრებელი სახლი
ნახაზის დასახელება:	სიმაღლის განსაზღვრის სქემა
ფორმატი:	A3
მასშტაბი	1:150
თარიღი	29.07.2024
ფურცელი	