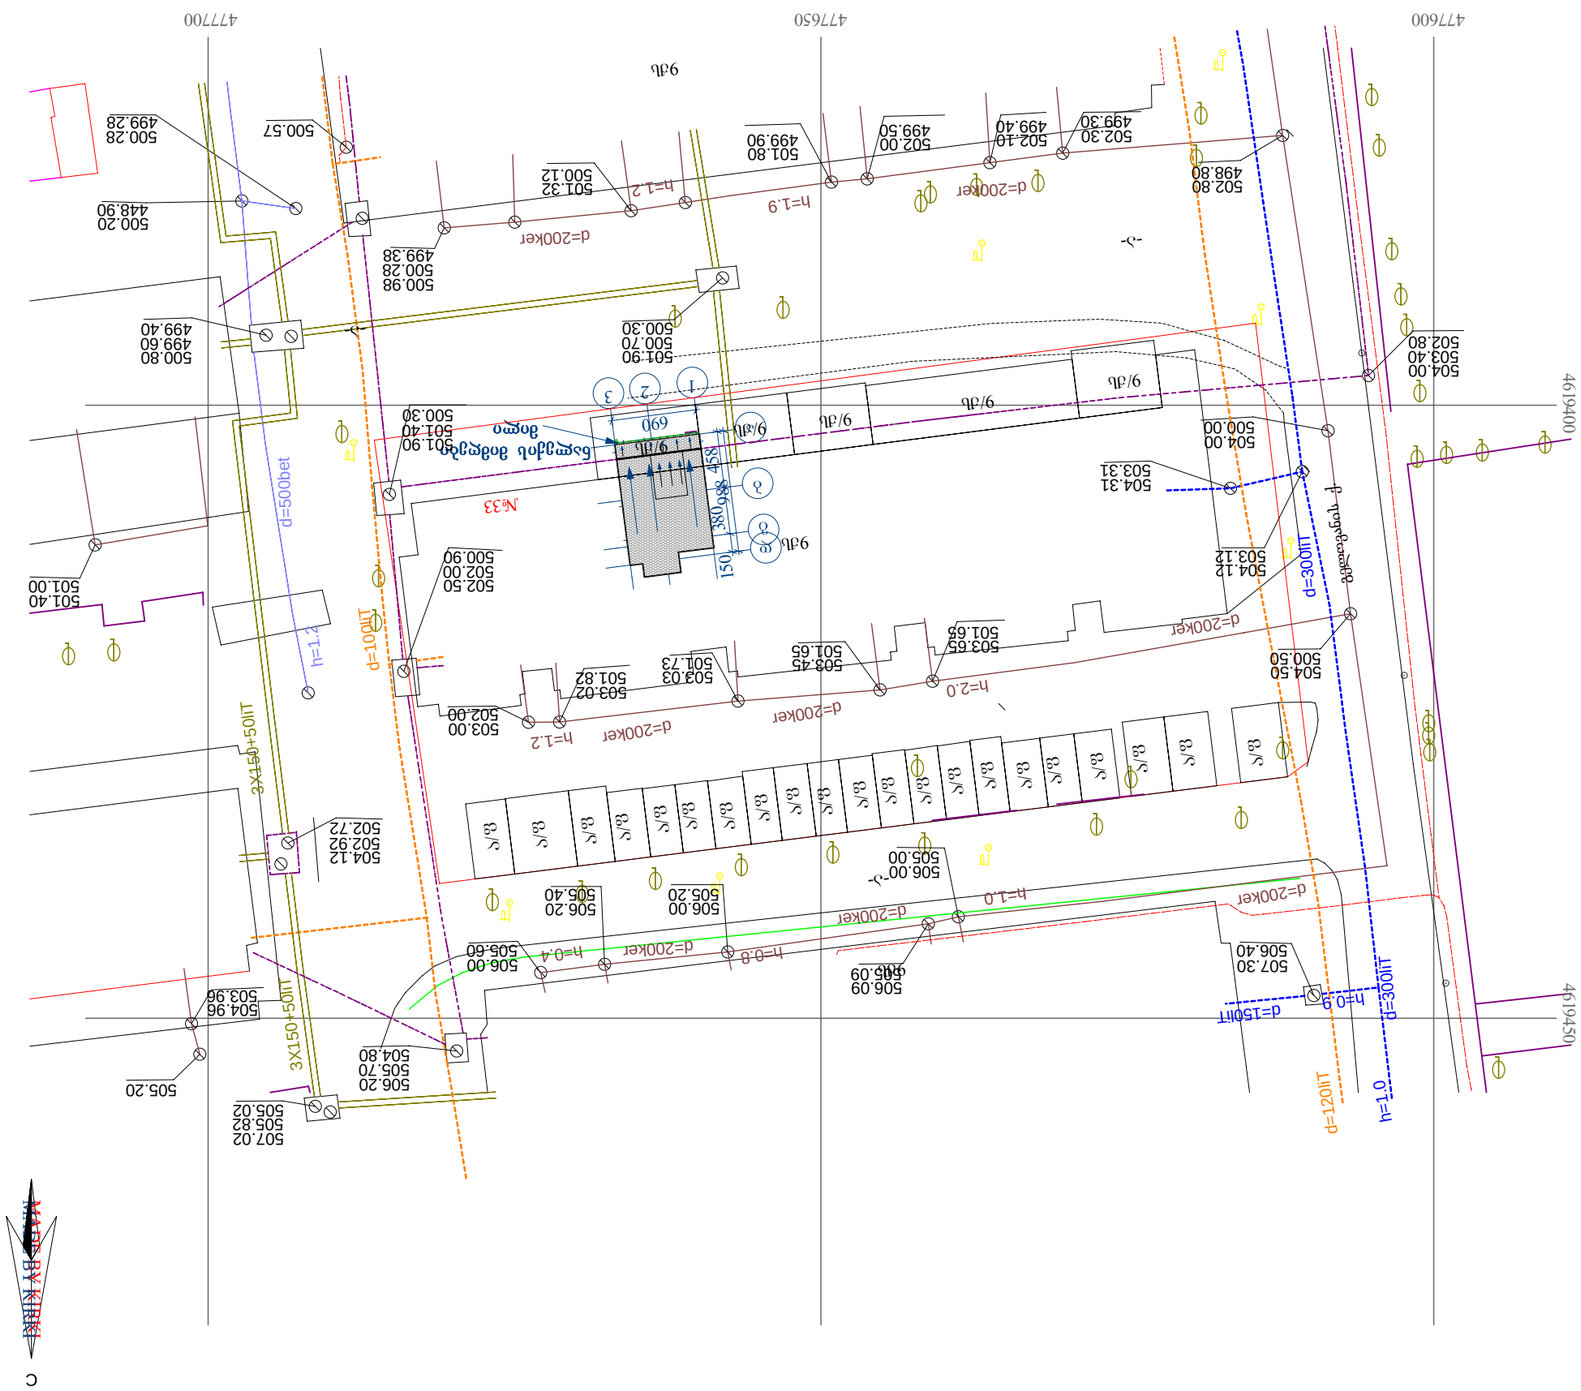

С



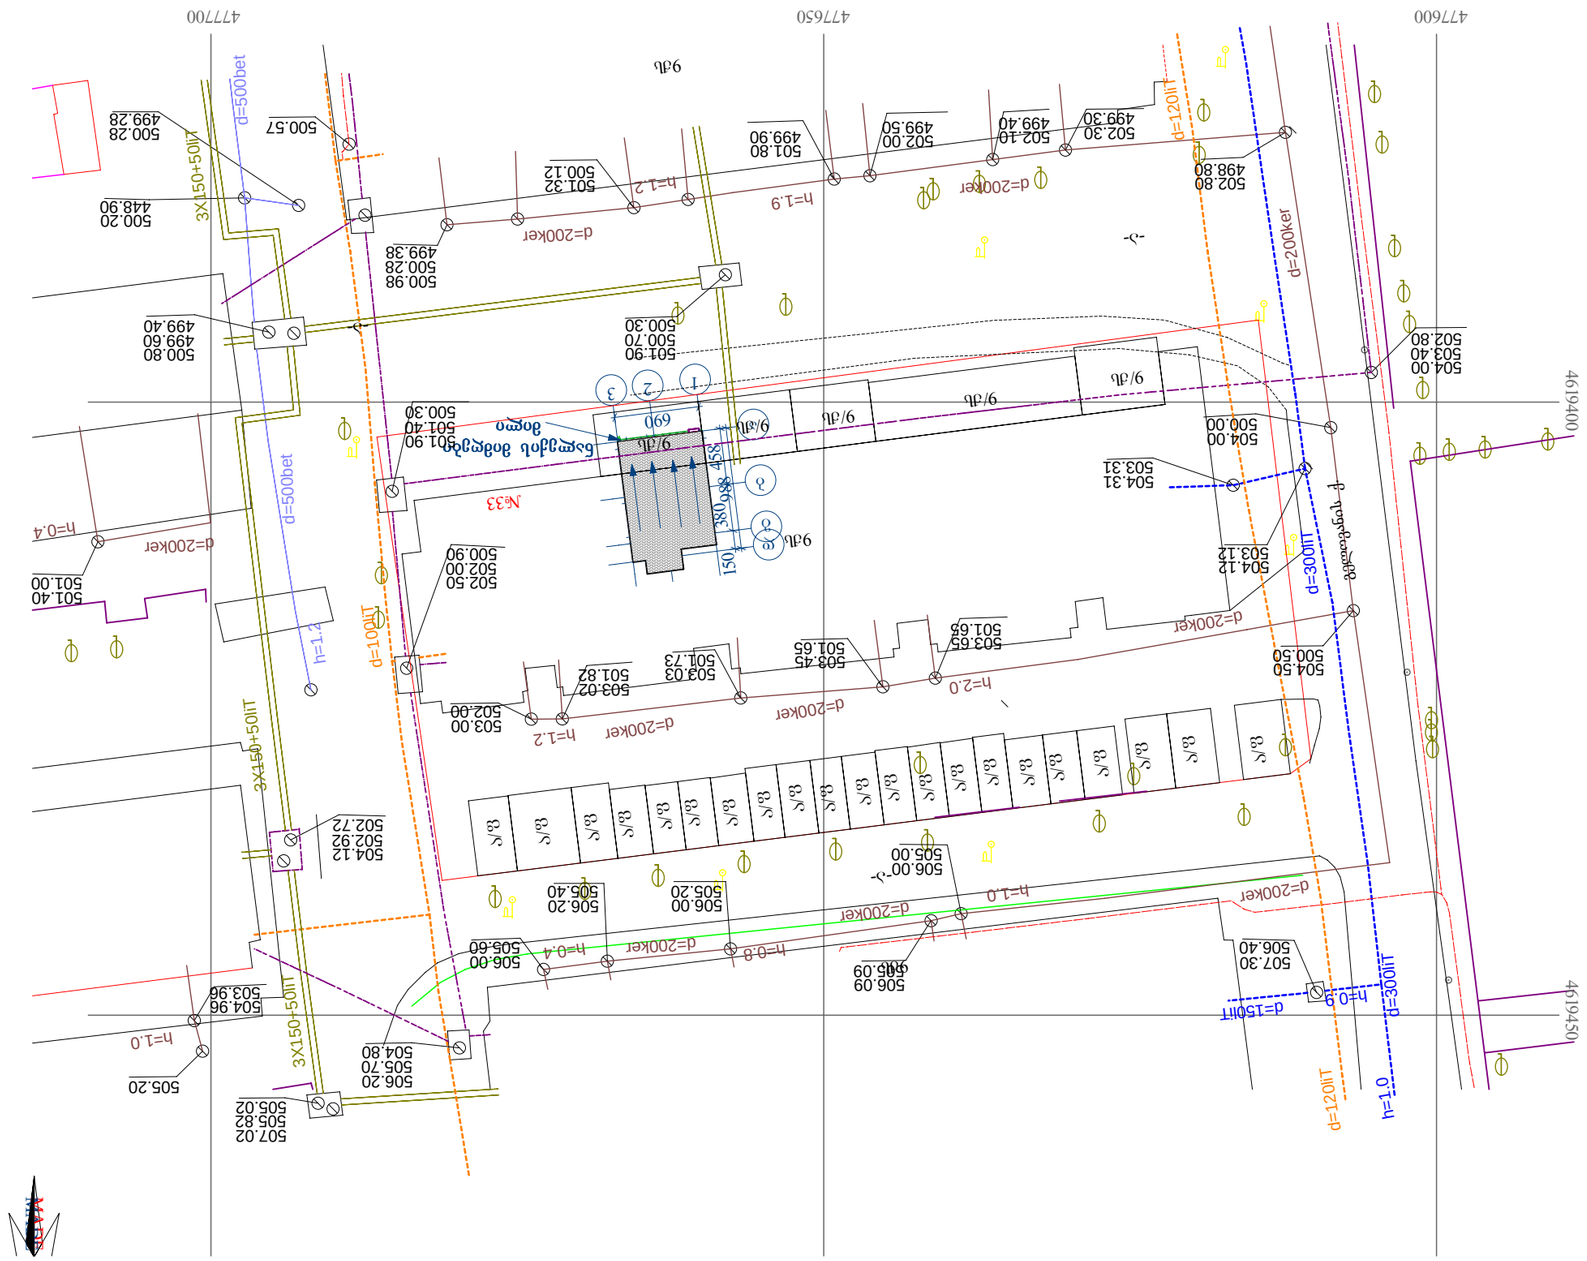

ტექნიკური ნაწილი	სანიაღვრე სისტემა
ობიექტის დასახელება	ქ. ფოთში, 2 ივნისის ქ. 33 ოთხკუთხა
ნახაზის დასახელება	სანიაღვრე სისტემის გენ-გეგმა

ავტორი	შპს „ნიუ მაქს“ Ltd „New max“ (+99532) 237338 5; newmax7777@gmail.com
ტექნიკური ზედამხედველი	

ტექნიკური ხელმძღვანელი		ნაკეთობის ტიპი
არქიტექტორი		ნახაზის ტიპი
კონსტრუქციული ნაწილის ხელმძღვანელი		ნახაზის ფორმატი
პროექტის ხელმძღვანელი		ნახაზის მასშტაბი 1: 500
ავტორი		ნახაზის ნომერი