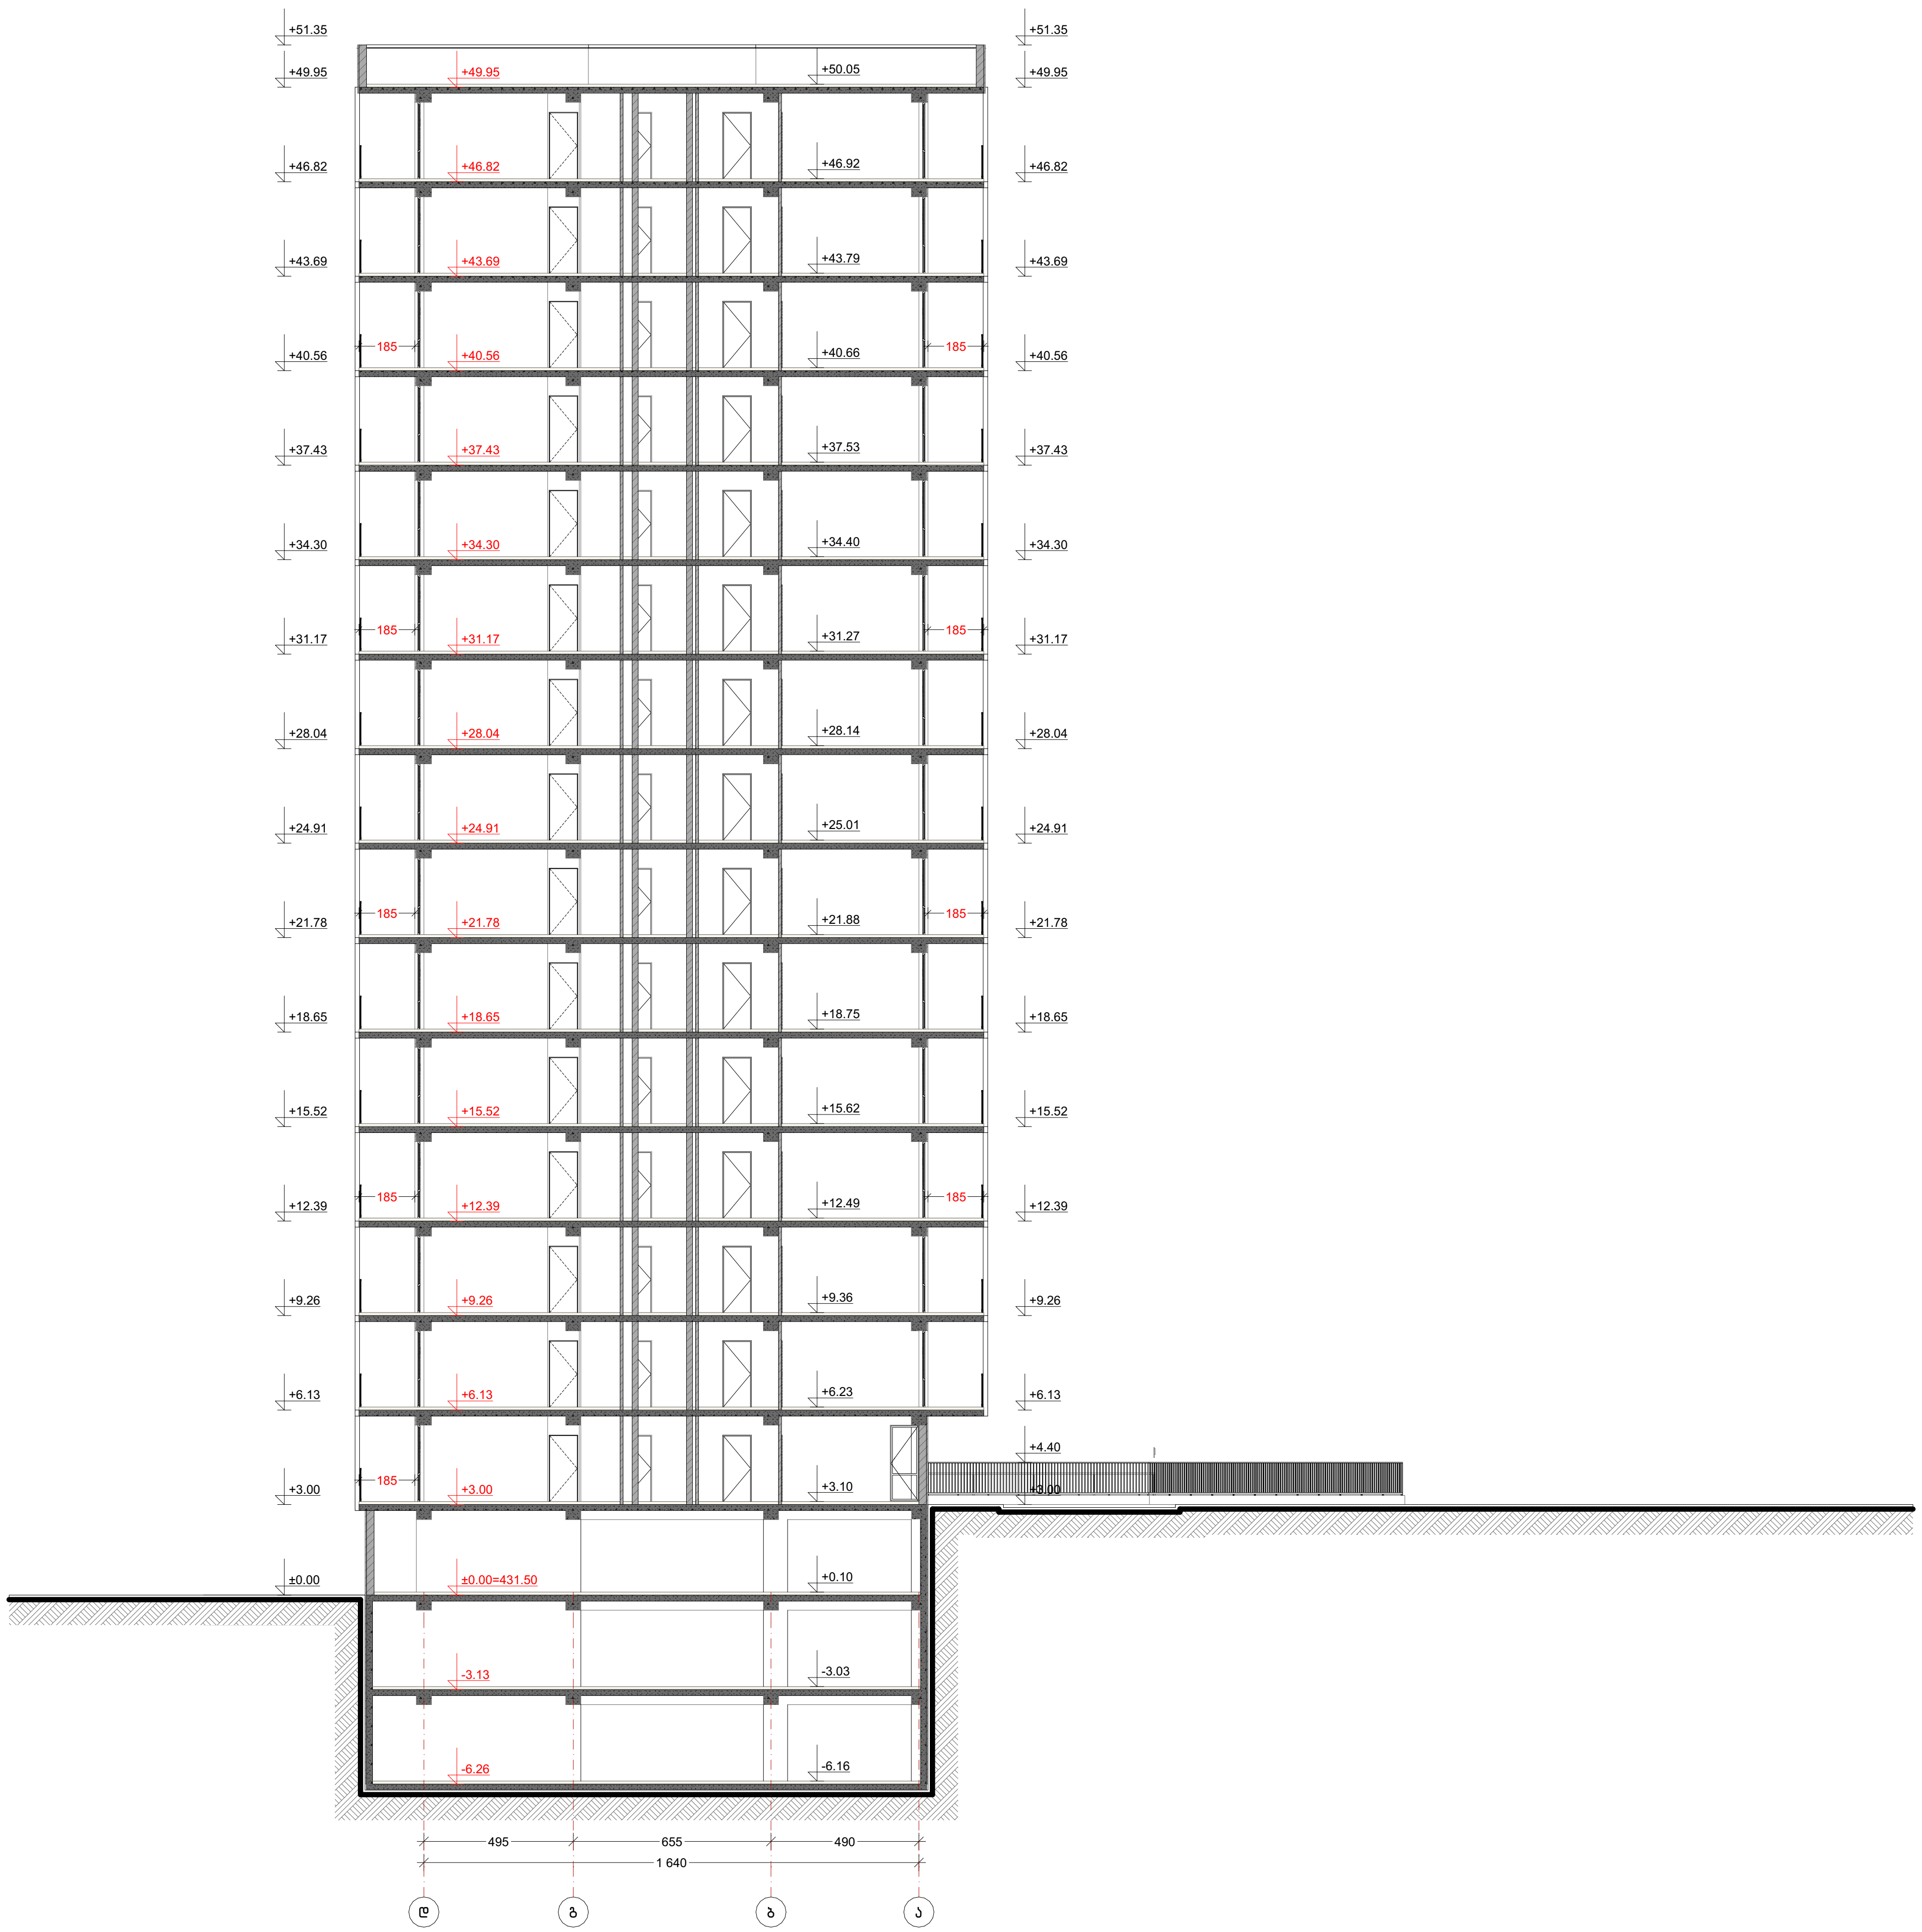


ნახაზის დასახელება:

ჭრილი 1 – 1

"ა" ბლოკი

ექსპლიკაცია:

პირობითი ნიშნები:

- ნაკვეთის საზღვარი
- მონოლითი
- იატაკის მოჭიმვა
- შემავსებელი
- ჭრილის ხაზი
- ±0.00 კონსტრუქციული ნიშნული
- ±0.00 არქიტექტურული ნიშნული

შენიშვნები

1. ნახაზში შეტანილი ყველა ცვლილება უნდა შეთანხმდეს პროექტის ავტორთან.
2. პროექტში ყველა ზომა მოცემულია სანტიმეტრებში, ნიშნულები მეტრებში
3. შენობის საპროექტო ნული (+0.00) ტოლია:

"ა" ბლოკი: ±0.00 = 431.50
"ბ" ბლოკი: ±0.00 = 431.50

მისამართი

ქ. თბილისი, ვახტანგ ნინუას ქუჩა, 3-8
საკ. კოდი: 01.12.12.001.428 12395 მ²

პროექტის სახელწოდება

მრავალბინიანი საცხოვრებელი სახლის (ა – ბ ბლოკი) არქიტექტურული პროექტი


სტადია	პროექტი	არ
თანამდებობა	გვარი	ხელმოწერა
დირექტორი	გ. ბენდელიანი	
არქიტექტორი	ი. გოგოხია	
არქიტექტორი	ლ.ტეფნაძე	

საპროექტოს ლოგო

BIJI ARCHITECTURE

ქ. თბილისი, მ. შავიშვილის №1ა
TEL: 595 55-35-74; 599 75-28-88

დაკვეთა №		მასშტაბი
სტადია	პროექტი	1:250
ფორმატი	ფურცლები	A.06.81
A-3		2025 წ.

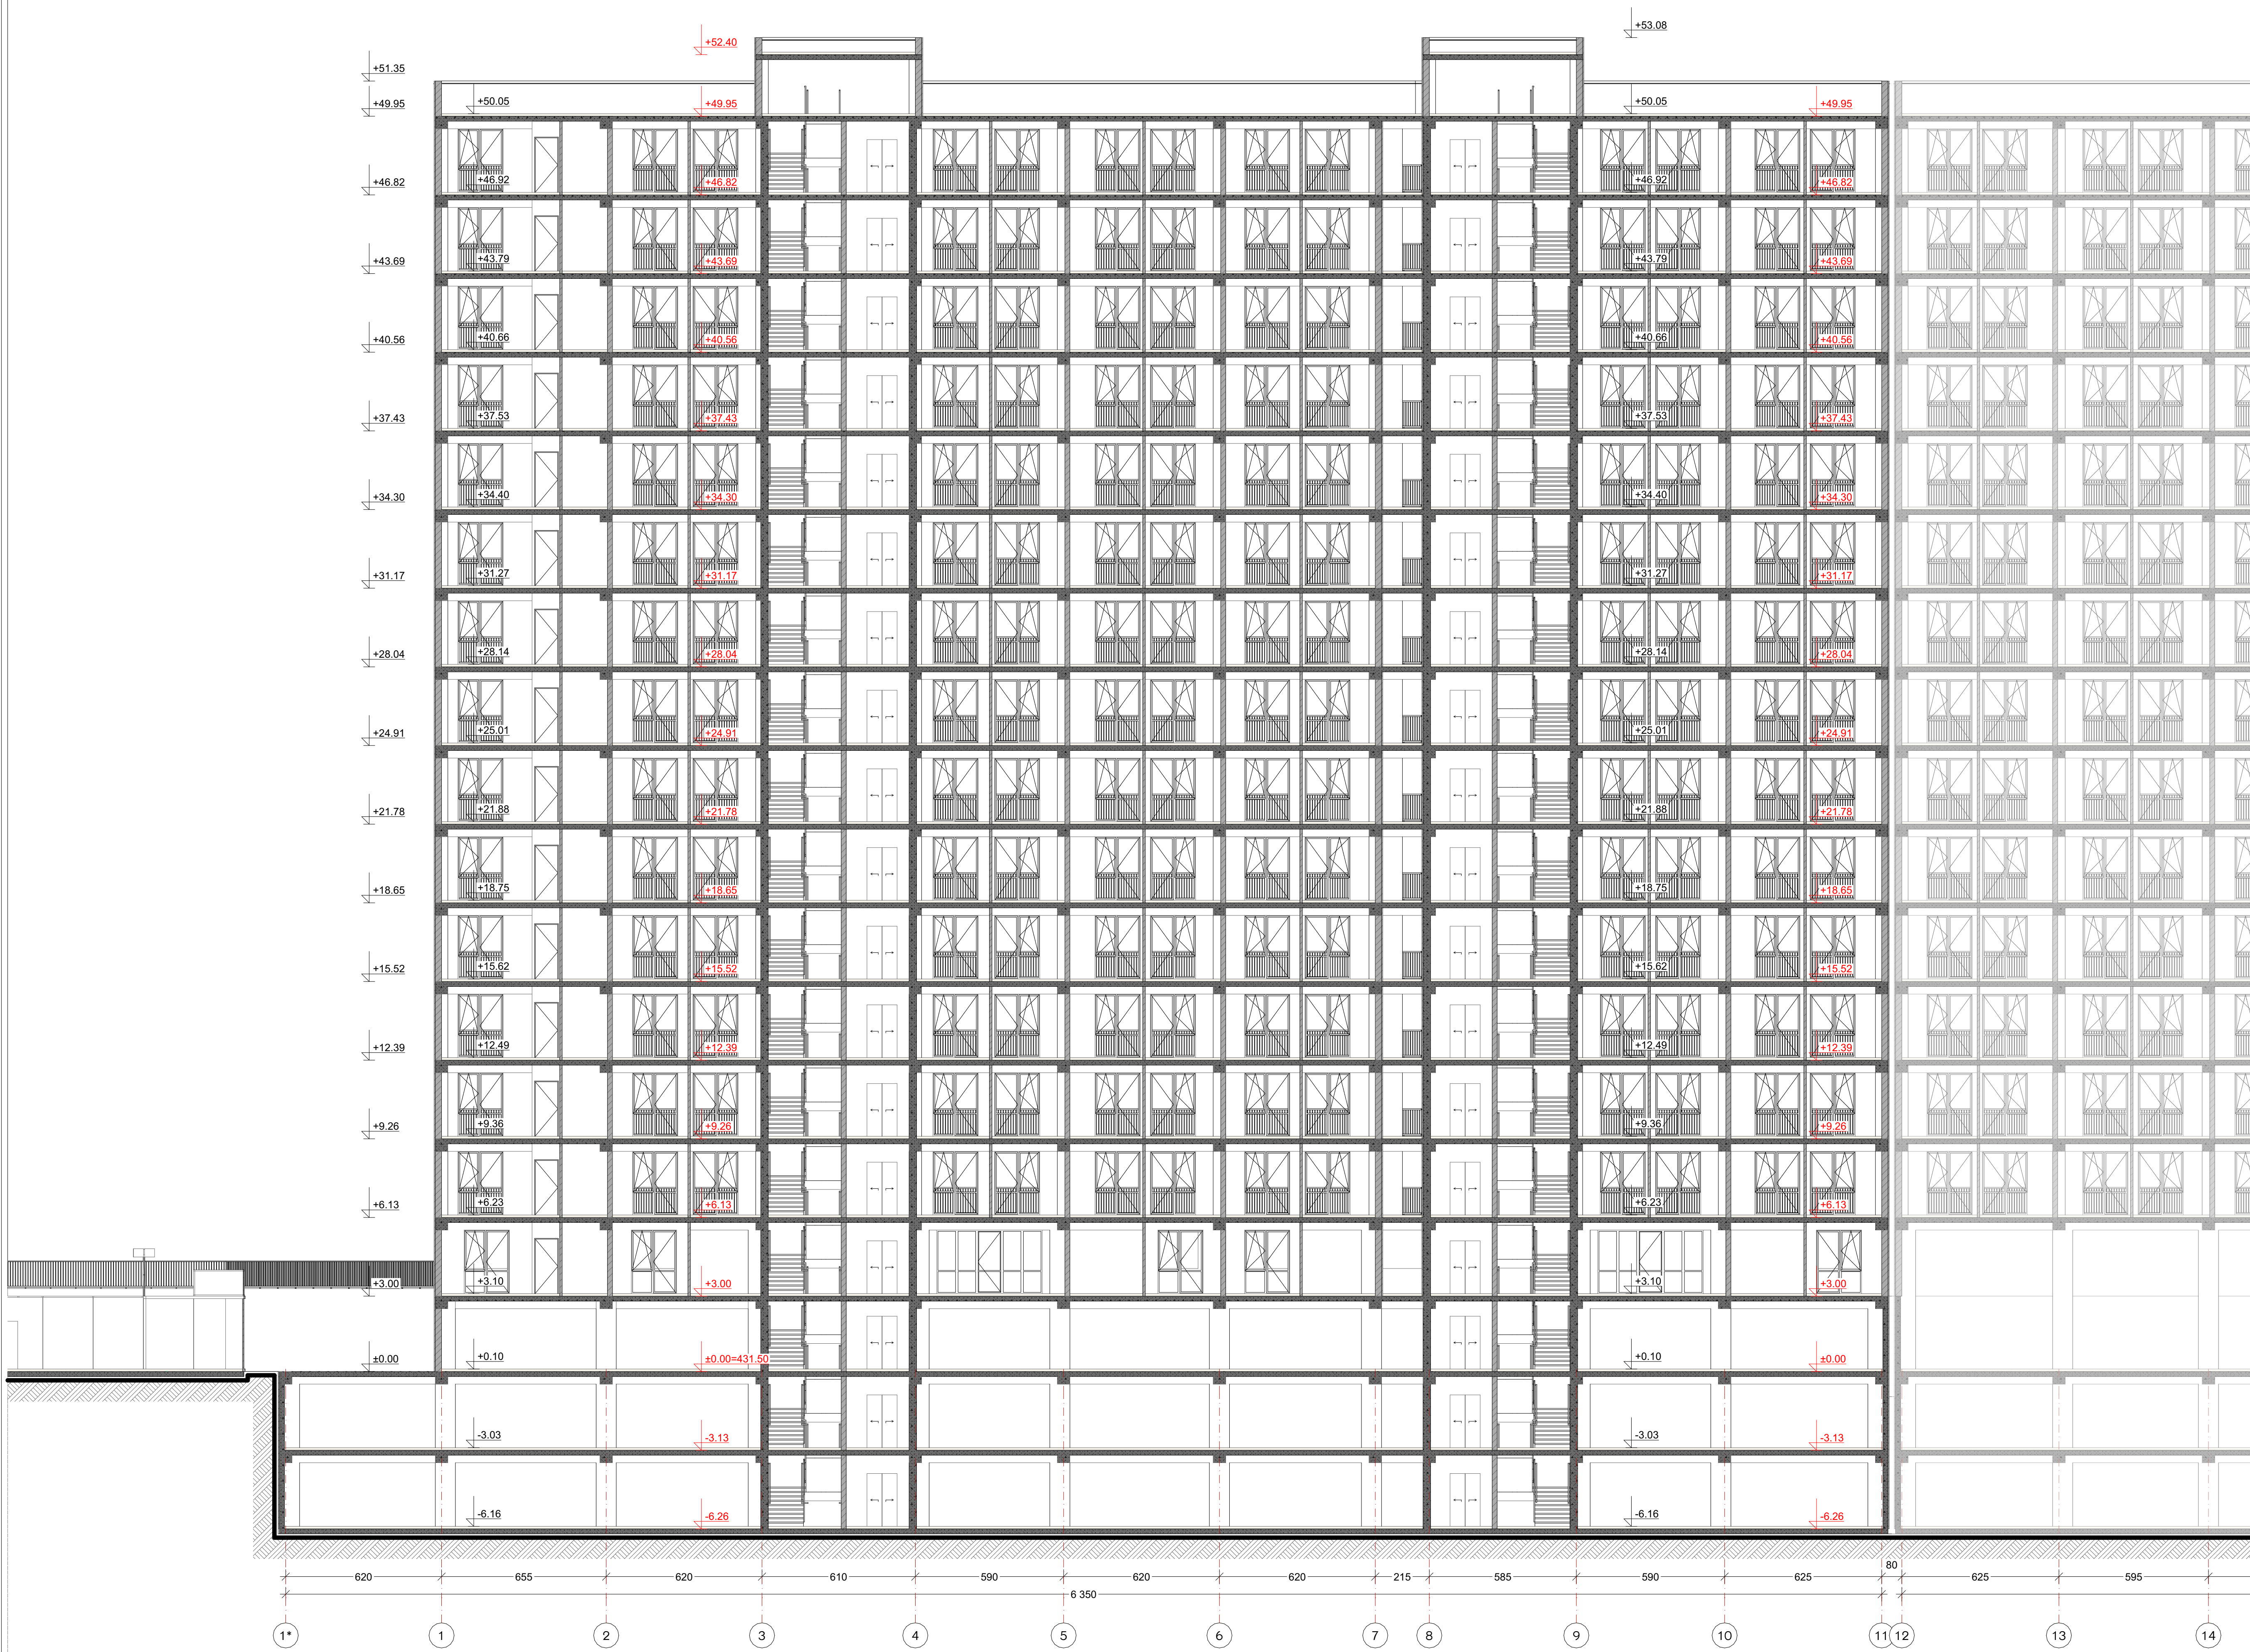

ნახაზის დასახელება:

ჭრილი 2 – 2

"ა" ბლოკი

ექსპლიკაცია:

პირობითი ნიშნები:

- ნაკვეთის საზღვარი
- მონოლითი
- იატაკის მოჭიმვა
- შემავსებელი
- ჭრილის ხაზი
- ±0.00 კონსტრუქციული ნიშნული
- ±0.00 არქიტექტურული ნიშნული

შენიშვნები

1. ნახაზში შეტანილი ყველა ცვლილება უნდა შეთანხმდეს პროექტის ავტორთან.
2. პროექტში ყველა ზომა მოცემულია სანტიმეტრებში, ნიშნულები მეტრებში
3. შენობის საპროექტო ნული (+0.00) ტოლია:

"ა" ბლოკი: ±0.00 = 431.50
"ბ" ბლოკი: ±0.00 = 431.50

მისამართი

ქ. თბილისი, ვახტანგ ნინუას ქუჩა, 3-8
საკ. კოდი: 01.12.12.001.428 12395 მ²

პროექტის სახელწოდება

მრავალბინიანი საცხოვრებელი სახლის (ა – ბ ბლოკი) არქიტექტურული პროექტი

სტადია	პროექტი	არ
თანამდებობა	გვარი	ხელმოწერა
დირექტორი	გ. ბენდელიანი	
არქიტექტორი	ი. გოგოხია	
არქიტექტორი	ლ.ტეფნაძე	


საპროექტოს ლოგო

BIJI ARCHITECTURE

ქ. თბილისი, მ. შავიშვილის №1ა
TEL: 595 55-35-74; 599 75-28-88

დაკვეთა №		მასშტაბი
სტადია	პროექტი	1:250
ფორმატი	ფურცლები	A.06.82
A-3		2025 წ.

ՀԱՄԱՁԱՅՆԱԿԱՆ ՊԱՅՄԱՆՆԵՐ:	ՀԱՄԱՁԱՅՆԱԿԱՆ ԳԾԱԳՐԵՐ:	ԳԾԱՅԻՆ ՊԱՅՄԱՆՆԵՐ:	ՀԱՄԱՁԱՅՆԱԿԱՆ ՊԼԱՆՆԵՐ:
	ՀԱՏԱԿ ՇԵՆՔԵՐԻ ԳԾԱԳԻՐ

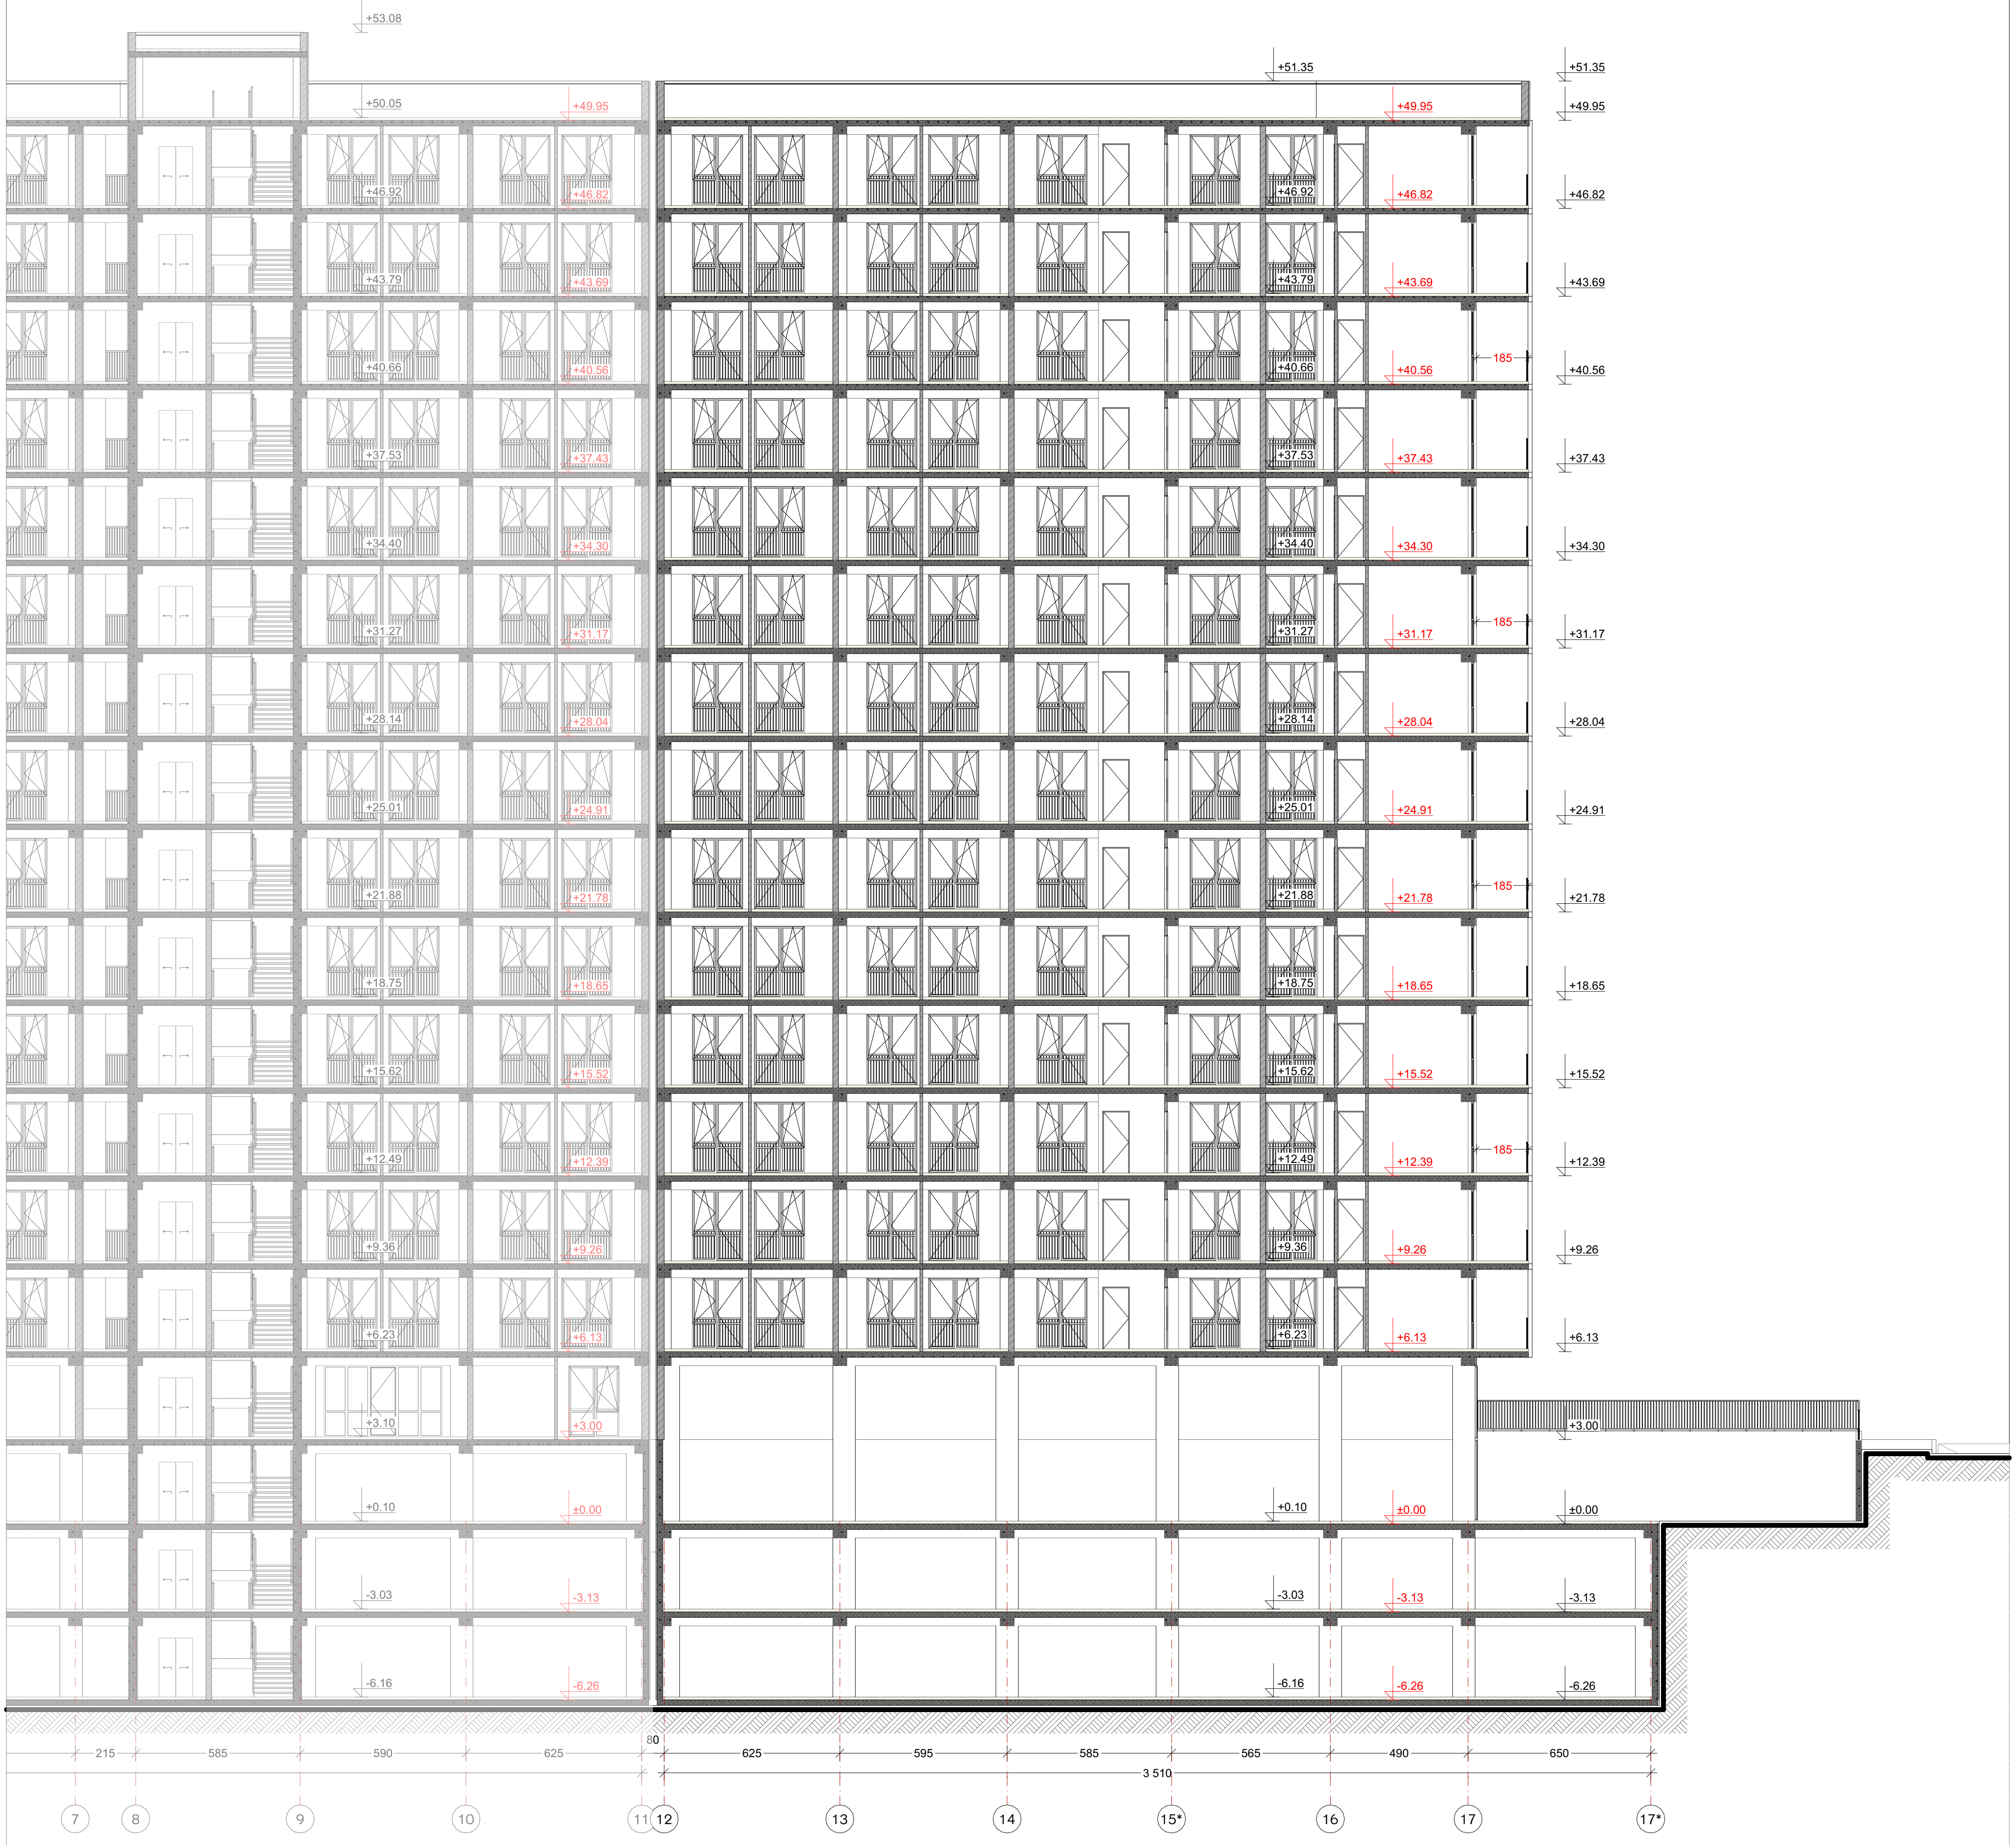

ექსპლიკაცია:	პირობითი ნიშნები:	შენიშვნები	ნახაზის დასახელება:	პროექტის სახელწოდება			საპროექტო ლოგო	მისამართი
	ნაკვეთის საზღვარი მონოლითი იატაკის მოჭიმვა შემავსებელი ჭრილის ხაზი ±0.00 არქიტექტურული ნიშნული ±0.00 კონსტრუქციული ნიშნული	1. ნახაზში შეტანილი ყველა ცვლილება უნდა შეთანხმდეს პროექტის ავტორთან. 2. პროექტში ყველა ზომა მოცემულია სანტიმეტრებში, ნიშნულები მეტრებში 3. შენობის საპროექტო ნული (+0.00) ტოლია: ''ა'' ბლოკი: ±0.00 = 431.50 ''ბ'' ბლოკი: ±0.00 = 431.50	ჭრილი 2-2 ''ბ'' ბლოკი	მრავალბინიანი საცხოვრებელი სახლის (ა - ბ ბლოკი) არქიტექტურული პროექტი			BIJI ARCHITECTURE	ქ. თბილისი მ. შავიშვილის №1ა ТEL: 595 55-35-74 599 75-28-88
		მისამართი		სტადია	პროექტი	არ		
		ქ. თბილისი, ვახტანგ ნინუას ქუჩა, 3-8 საკ. კოდი: 01.12.12.001.428 12395 მ²		თანამდებობა	გვარი	ხელმოწერა		
				დირექტორი	გ. ბენდელიანი			
				არქიტექტორი	გ. ბენდელიანი		თარიღი	2025 წ.
				არქიტექტორი	ი. გოგოხია		ფორმატი / ფურცლები / მასშტაბი	
				არქიტექტორი	ლ.ტეფნაძე		-3 / .06.96.22 / 1:250	