
მოგახსენებთ, რომ 41-ს გეგმებზე დატანილია სავალი ბილიკები 1014 ქვეთავის შესაბამისად.

რაც შეეხება ღერძებს შორის მანძილებს, კორექტირება ამას არ ითვალისწინებს და პროექტი 3-4 ღერძებს შორის უკვე შეთანხმებულია როგორც 6.5 მეტრი. ვთხოვთ გაეცნოთ შეთანხმებული პროექტის არქიტექტურის ნაწილს წინა პროექწტის შეთანხმებისას 41-ს მიხედვით დამუშავებული გეგმები დარჩა შეუსაბამო და არც მერიის მხრიდან ქოფილა მოთხოვნა შესაბამისობაში ყოფილიყვნენ, ამიტომ დარჩა განსხვავებულად. ხოლო ამ ეტაპზე ჩვენ უბრალოდ 41-ს მიხედვით დამუშავებული გეგმები შევუსაბამეთ გეგმარების ნაწილს, შესაბამისად, რადგან ისედაც არაფერი შეგვიცვლია, არ საჭიროებს ეს ფაქტი დასკვნაში განმარტებას. როგორც უკვე აღვნიშნე განმარტებით ბარათში, კორექტირება მხოლოდ ვიტრაჟების ნაწილში ცვლილებას ითვალისწინებს და ამასთან მშენებლობაც დაწყებულია უკვე.

ფოტომონტაჟი და სავიზიტო სურათები ჩასწორებულია პროექტის შესაბამისად.

მინდობილობაზე ფიქსირდება ხელმოწერა, თუმცა კიდევ წარმოგიდგენთ დამატებით სხვა ველშიც.

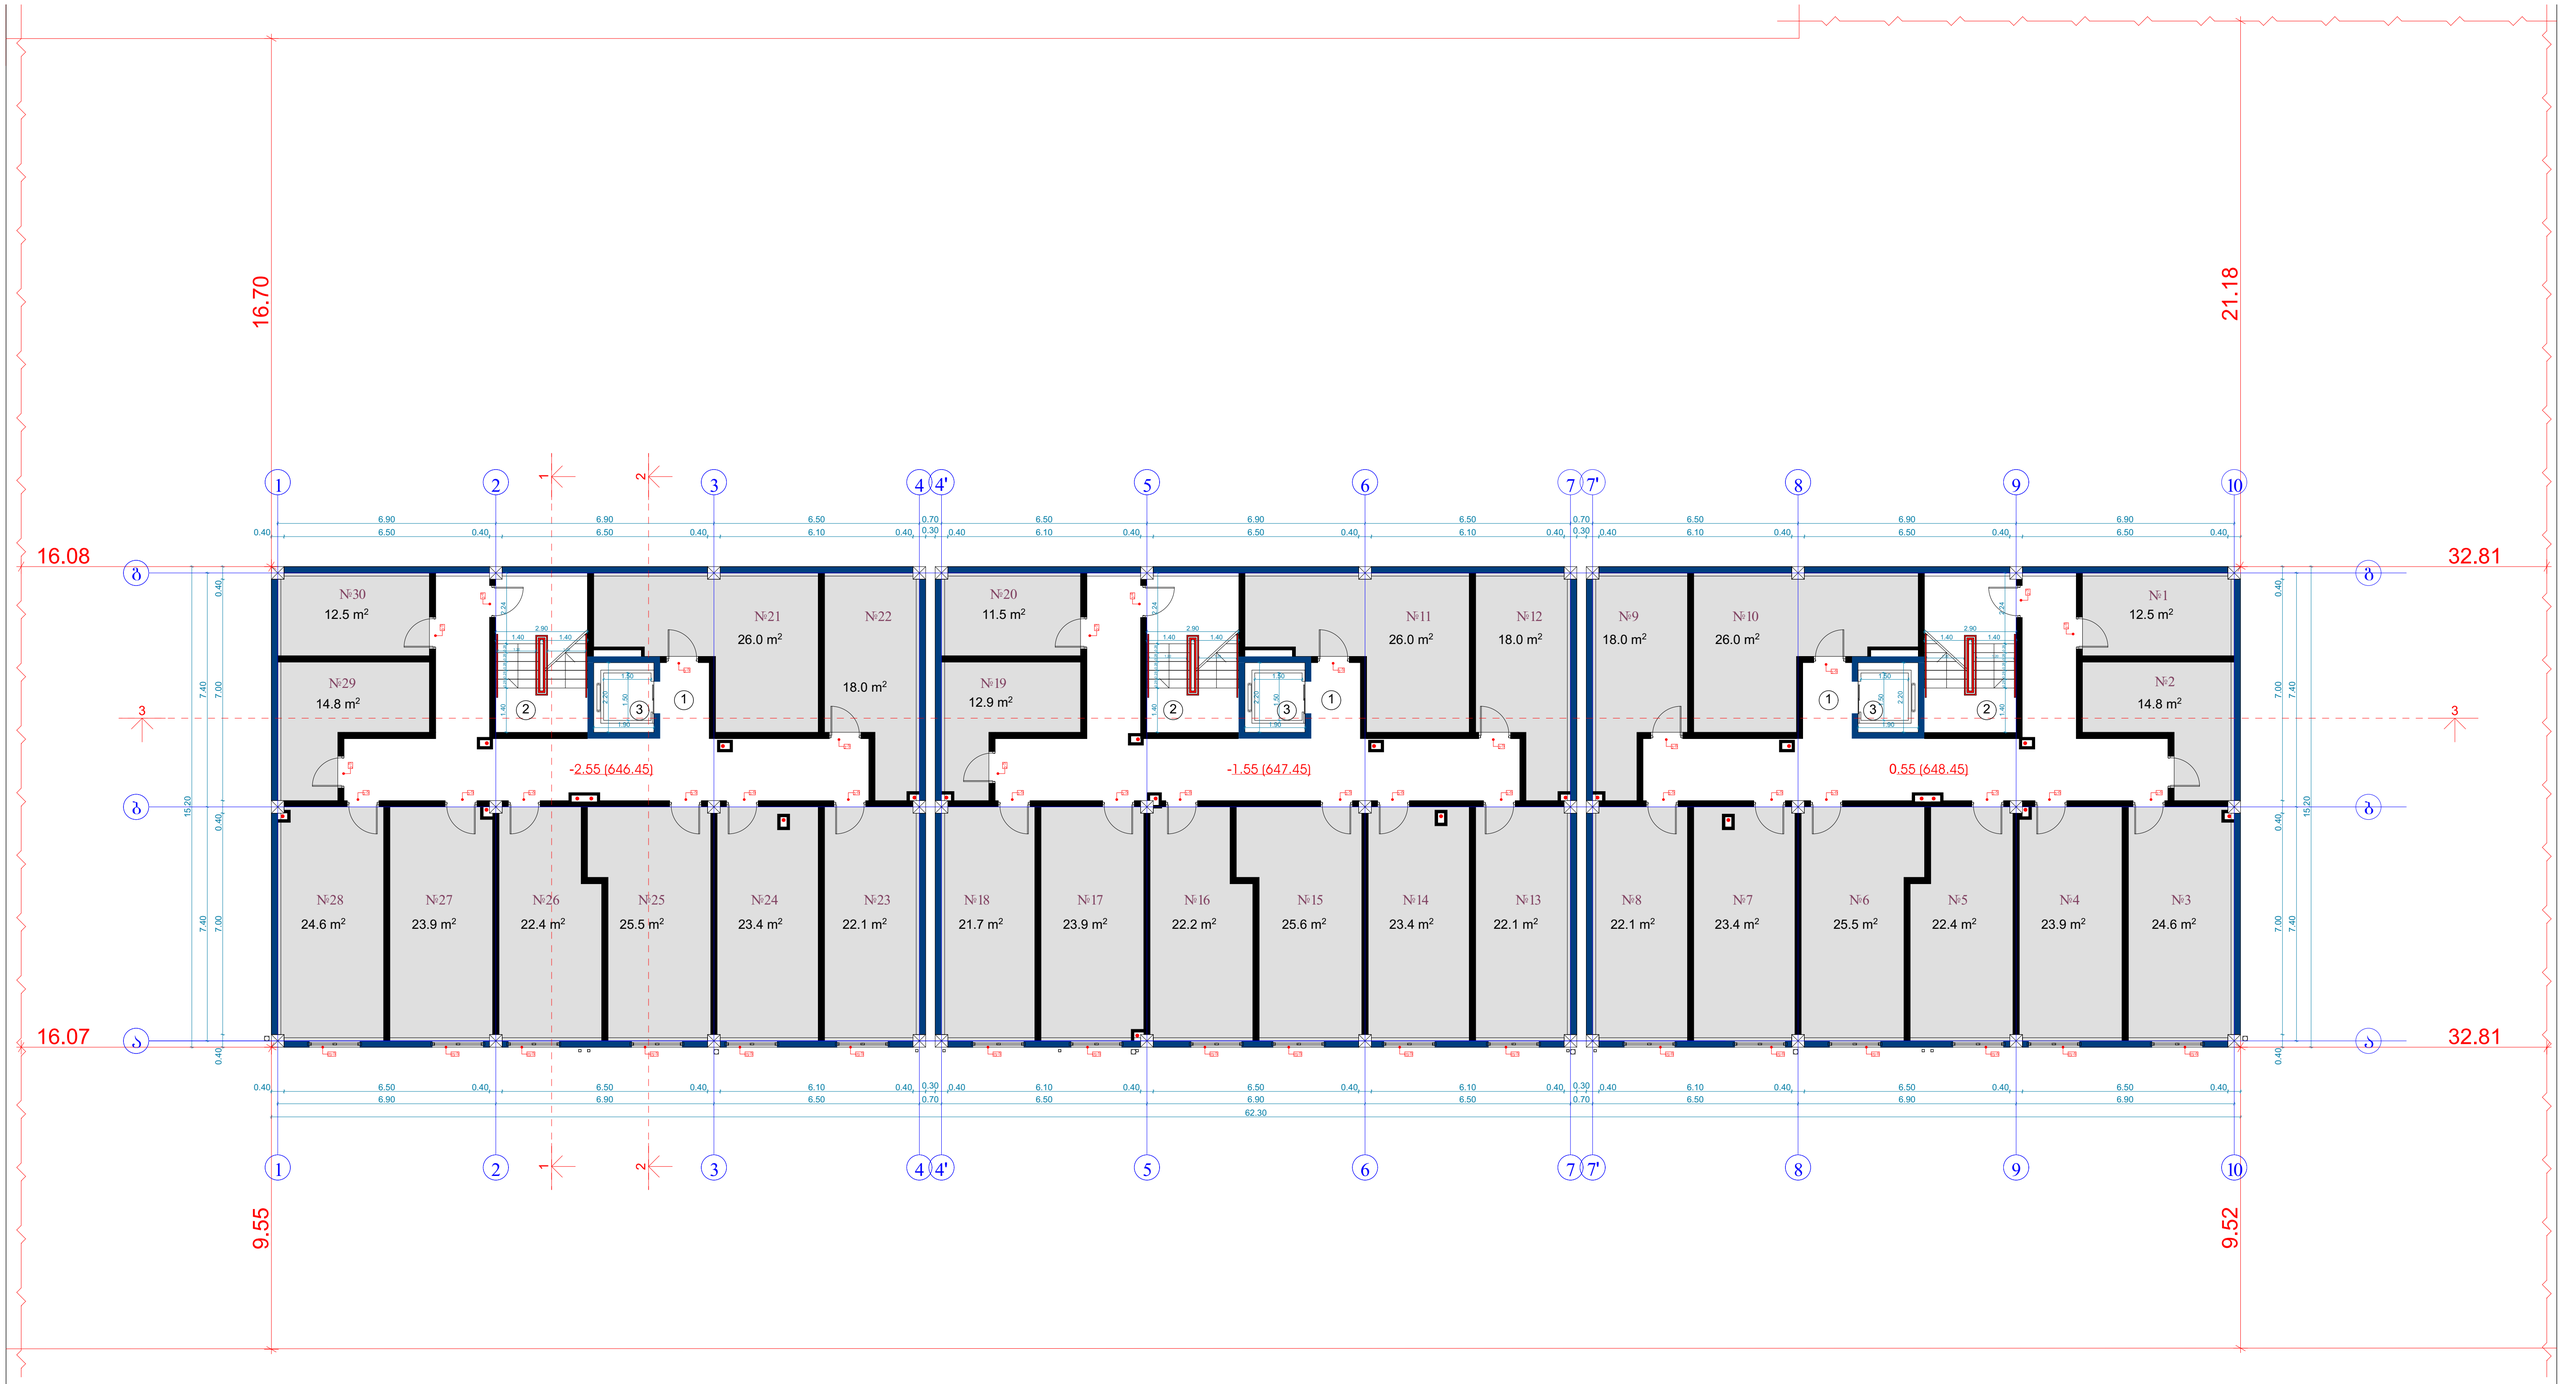

მიწის ნაკვეთის ფართი	4865 მ²
განაშენიანების ფართი	4908.3 მ²
საერთო ფართი	4321.7 მ²
მათ შორის	
სარდაფების ფართი	633.7 მ²
საცხოვრებელი ფართი	2556.3 მ²
საზაფხულო ფართი	394.7 მ²
სადარბაზოები და კიბის უჯრედები	736.8 მ²
კ2-ის საანგარიშო ფართი ბარე კონტურზე	3610.4 მ²
სამშენებლო ფართი	3633.2 მ²
მათ შორის 0.00-ის ზევით	2724.9 მ²
0.00-ის ქვევით	908.3 მ²
სამშენებლო მოცულობა	12988.9 მ³
მათ შორის 0.00-ის ზევით	11626.4 მ³
0.00-ის ქვევით	1362.5 მ³
შენობის კონსტრუქციული სიმაღლე (-4.05 ნიშნულიდან +14.70 ნიშნულამდე)	18.75 მ

ბეტონი -2.55, -1.55, -0.55 ნიშნულებზე

სარდაფის ფართი 633.7 მ²

სადარბაზო/კიბის უჯრედის ფართი 201 მ²

ექსპლიკაცია:

1. სადარბაზო
2. კიბის უჯრედი
3. ლიფტი

მრავალბინიანი საცხოვრებელი სახლი

ნახაზის დასახელება		მასშტაბი
		მ.1/100
file	layout	ფორმ. A2
შპს „ჯეო 4"	მისამართი: ქ.ბათუმი, ლმობის ტაძრის ტერიტორია	
დამკვეთი	გვარი	ხელმოწერა
პროექტირების ხელმძღვანელი	დ.ბაშელეიშვილი	
არქიტექტორი	ზ.ბაბაშვილი	
კონსტრუქტორი	ბ.ბარნაბიშვილი	
სტადია	თარიღი	შეკვეთის №
პროექტი	29.04.2025	



ტექნიკურ-ეკონომიკური პარამეტრები	
მიწის ნაკვეთის ფართი	4865 მ²
განაშენიანების ფართი	4908.3 მ²
საერთო ფართი	4321.7 მ²
მათ შორის	
სარდაფების ფართი	633.7 მ²
საცხოვრებელი ფართი	2556.3 მ²
საზაფხულო ფართი	394.7 მ²
სადარბაზოები და კიბის უჯრედები	736.8 მ²
კ2-ის საანგარიშო ფართი გარე კონტურზე	3610.4 მ²
სამშენებლო ფართი	3633.2 მ²
მათ შორის 0.00-ის ზევით	2724.9 მ²
0.00-ის ქვევით	908.3 მ²
სამშენებლო მოცულობა	12988.9 მ³
მათ შორის 0.00-ის ზევით	11626.4 მ³
0.00-ის ქვევით	1362.5 მ³
შენობის კონსტრუქციული სიმაღლე (-4.05 ნიშნულიდან +14.70 ნიშნულამდე)	18.75 მ

გეგმა 00.00, +1.00, +2.00 ნიშნულებზე


საცხოვრებელი ფართი	615.2 მ²
სადარბაზო/კიბის უჯრედის ფართი	114.6 მ²
საზაფხულო ფართი	74.9 მ²

ექსპლიკაცია:

1. სადარბაზო
2. კიბის უჯრედი
3. საინჟინრო კომუნიკაციის შახტა
4. ლიფტი
5. საცხოვრებელი ბინა
6. გათბობის ქვაბის სამონტაჟო ადგილი
7. აივანი

მრავალბინიანი საცხოვრებელი სახლი

ნახაზის დასახელება			მასშტაბი
			მ.1/100
file	layout		ფორმ. A2
შპს „ჯეი 4"	მისამართი ქ.თბილისი, ლისის ტერიტორია		
თანამდებობა	გვარი	ხელმოწერა	
პრ.კოორდინატორი	დ.ბურუკური		
არქიტექტორი	ვ.ბაბუციძე		
კონსტრუქტორი	ბ.ბარბაქაძე		
სტადია	თარიღი	ფურც.რაოდ.	ფურცელი №
პროექტი	29.04.2025		

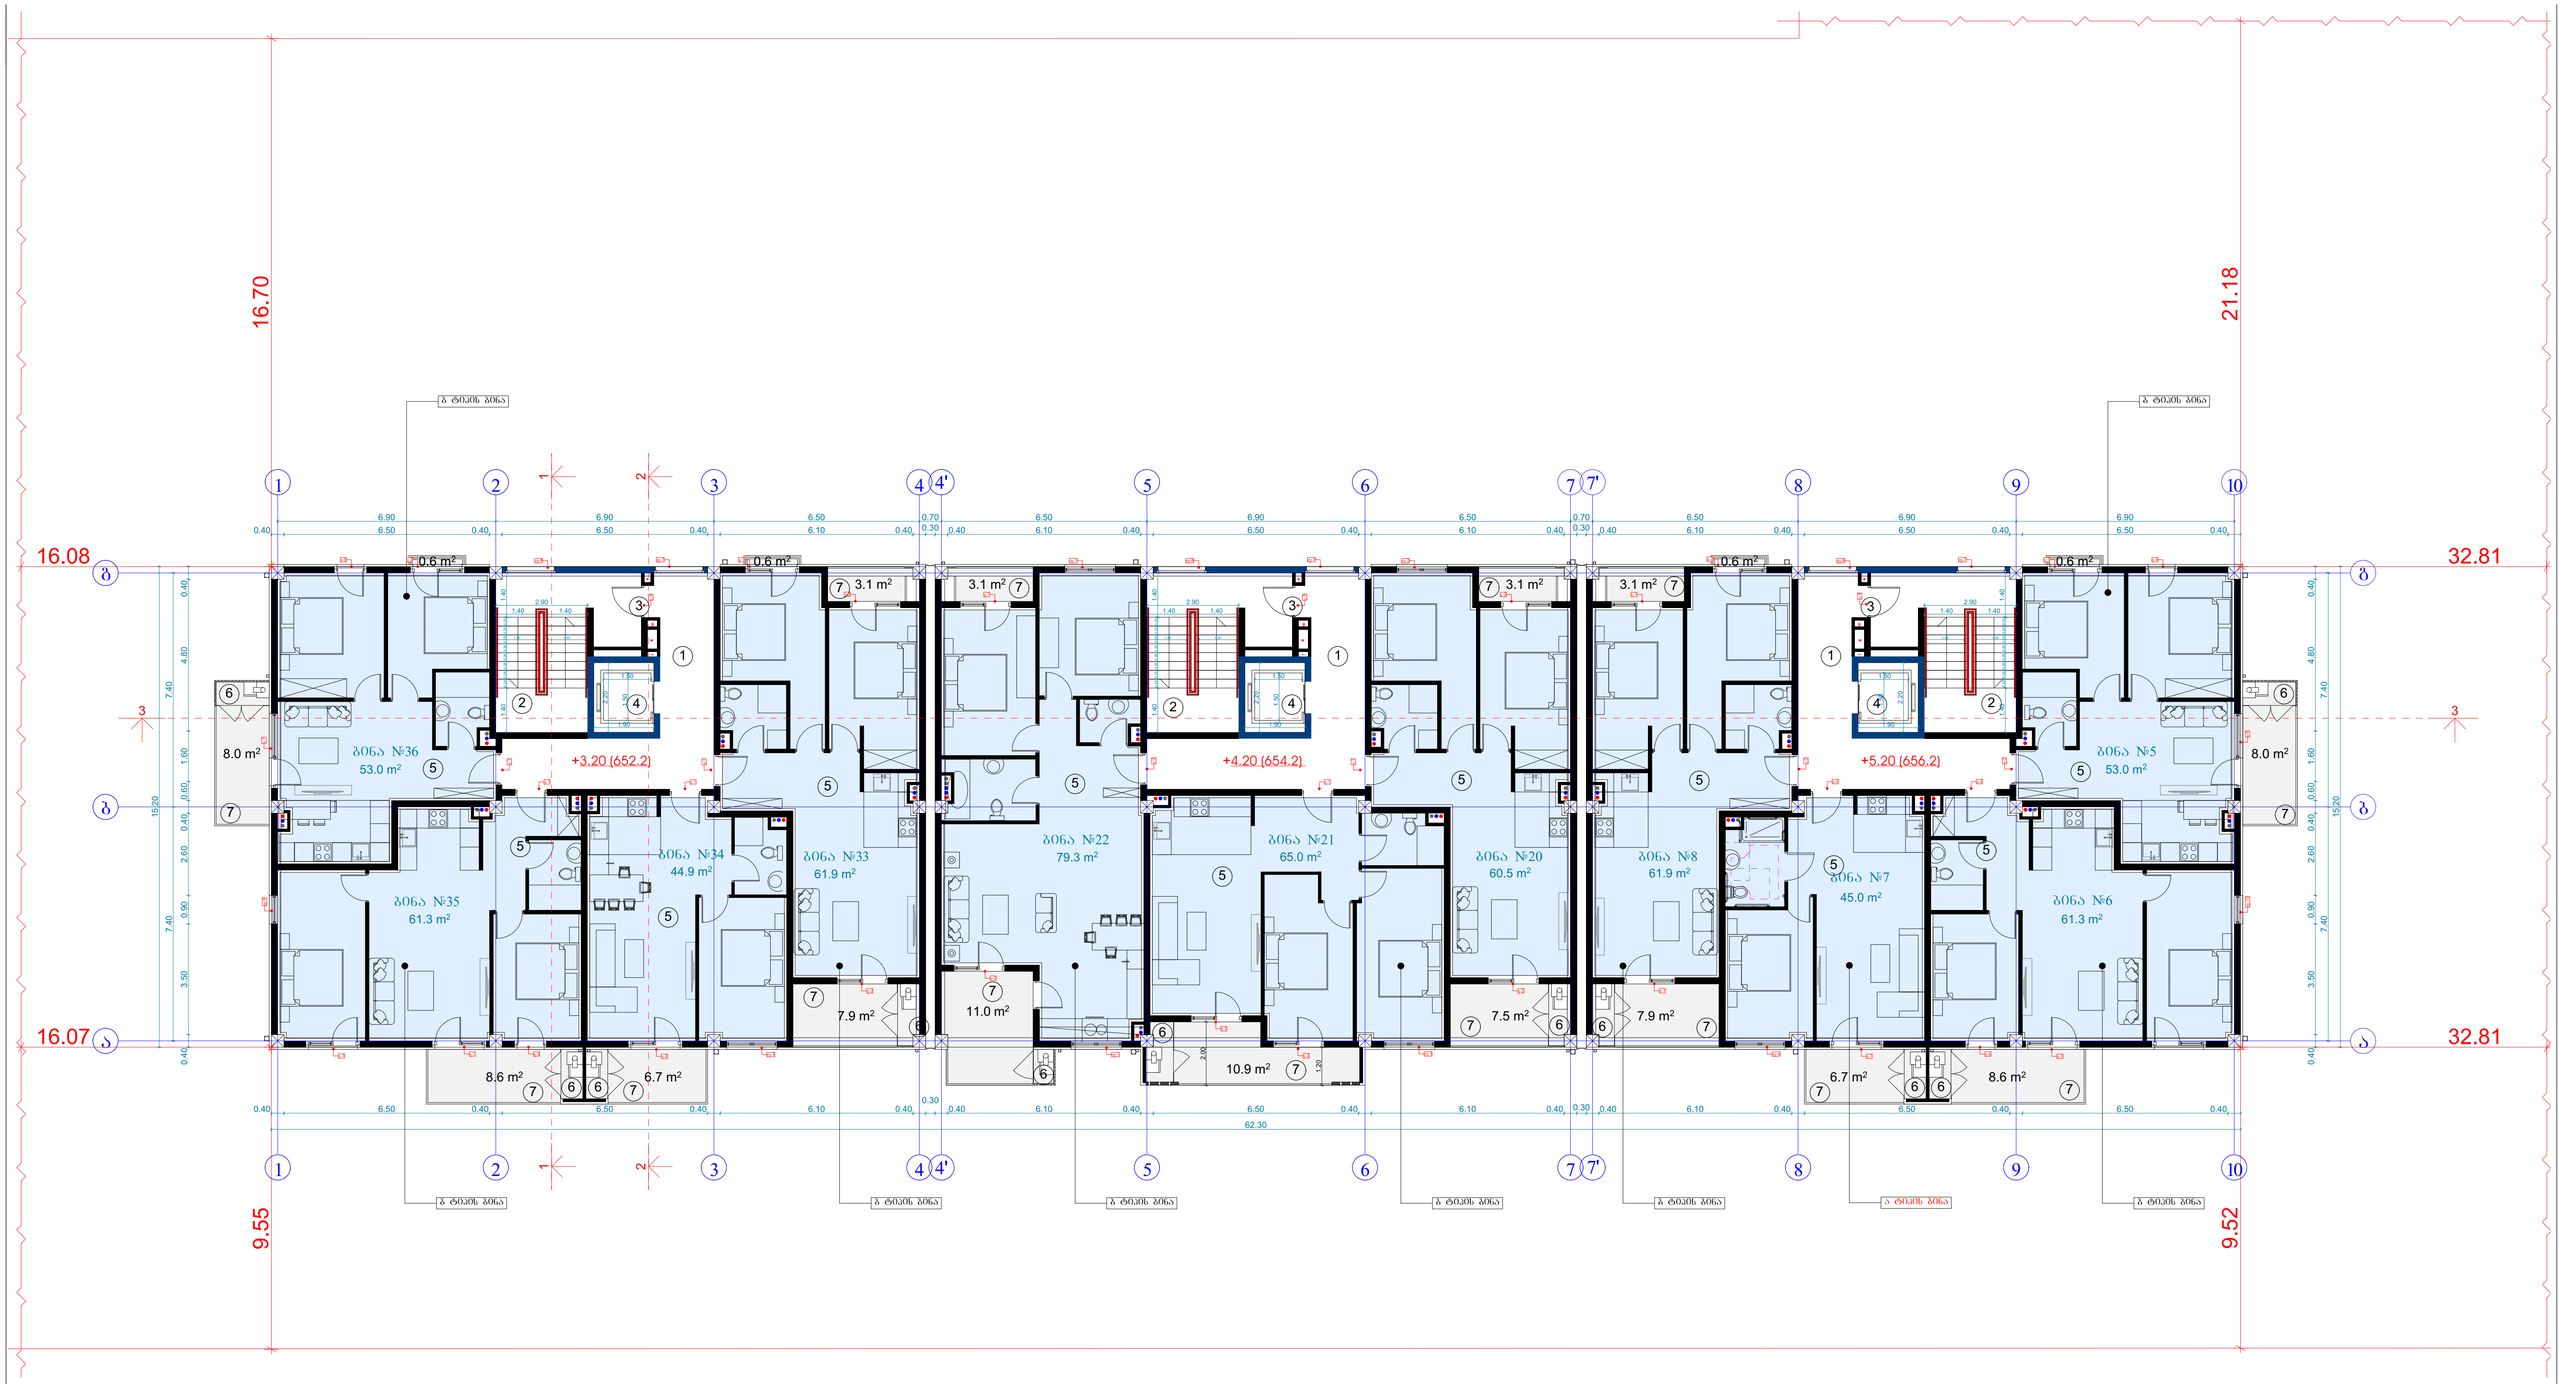

მიწის ნაკვეთის ფართი	4865 მ²
განაშენიანების ფართი	4908.3 მ²
საერთო ფართი	4321.7 მ²
მათ შორის	
სარდაფების ფართი	633.7 მ²
საცხოვრებელი ფართი	2556.3 მ²
საზაფხულო ფართი	394.7 მ²
სადარბაზოები და კიბის უჯრედები	736.8 მ²
კ2-ის საანგარიშო ფართი გარე კონტურზე	3610.4 მ²
სამშენებლო ფართი	3633.2 მ²
მათ შორის 0.00-ის ზევით	2724.9 მ²
0.00-ის ქვევით	908.3 მ²
სამშენებლო მოცულობა	12988.9 მ³
მათ შორის 0.00-ის ზევით	11626.4 მ³
0.00-ის ქვევით	1362.5 მ³
შენობის კონსტრუქციული სიმაღლე (-4.05 ნიშნულიდან +14.70 ნიშნულამდე)	18.75 მ

ტექნიკურ-ეკონომიკური პარამეტრები

ბეშმა +3.20, +4.20, +5.20 ნიშნულებზე


საცხოვრებელი ფართი	647.1 მ²
სადარბაზო/კიბის უჯრედის ფართი	140.4 მ²
საზაფხულო ფართი	106.6 მ²

ექსპლიკაცია:

1. სადარბაზო
2. კიბის უჯრედი
3. საინჟინრო კომუნიკაციის შახტა
4. ლიფტი
5. საცხოვრებელი ბინა
6. ბათბოების ქვაბის სამონტაჟო ადგილი
7. აივანი

მრავალბინიანი საცხოვრებელი სახლი

ნახაზის დასახელება			მასშტაბი
			მ.1/100
file		layout	ფორმ. A2
შპს „ჯეი 4"	მისამართი: ქ.ბათუმი, ლიმის ტაიტატოლია		
თანამდებობა	გვარი		ხელმოწერა
არქიტექტორი	ვ.ბაბუშვილი		
კონსტრუქტორი	ბ.ბარბაქაძე		
სტადია	თარიღი	შეცვლილ.	შეცვლილი №
პროექტი	29.04.2025		

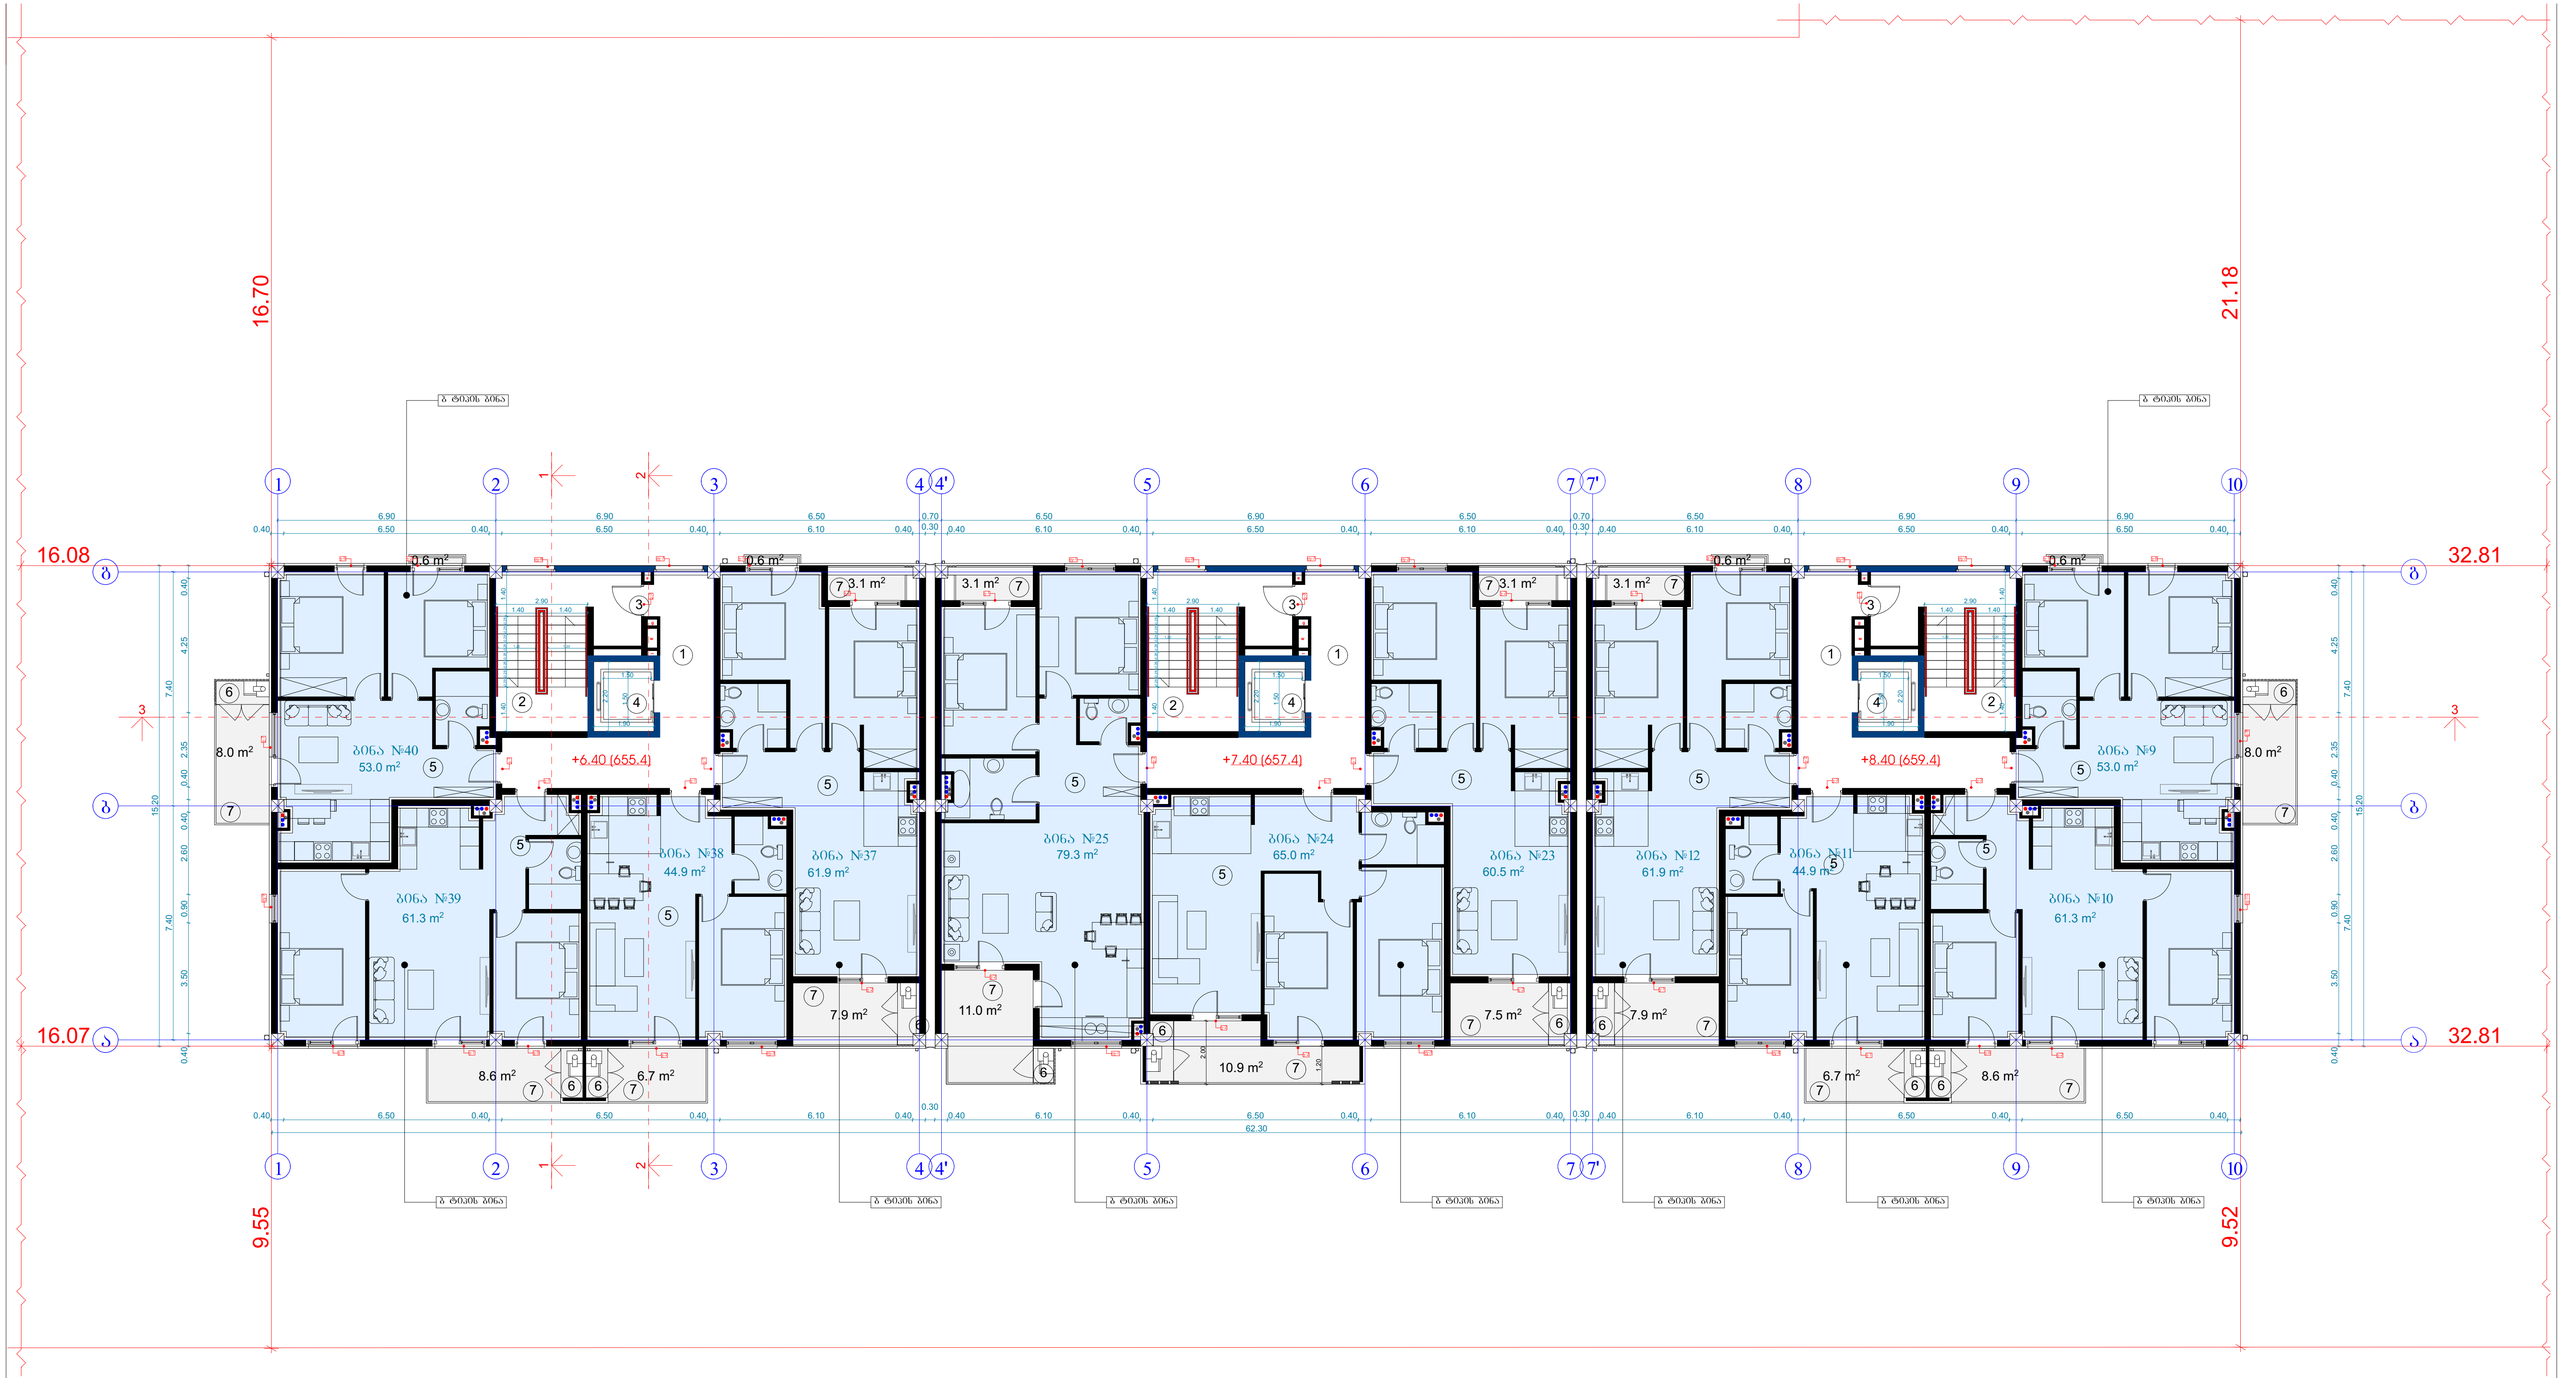

მიწის ნაკვეთის ფართი	4865 მ²
ბანაშენიანების ფართი	4908.3 მ²
საერთო ფართი	4321.7 მ²
მათ შორის	
სარდაფების ფართი	633.7 მ²
საცხოვრებელი ფართი	2556.3 მ²
საზაფხულო ფართი	394.7 მ²
სადარბაზოები და კიბის უჯრედები	736.8 მ²
კქ-ის საანგარიშო ფართი გარე კონტურზე	3610.4 მ²
სამშენებლო ფართი	3633.2 მ²
მათ შორის 0.00-ის ზევით	2724.9 მ²
0.00-ის ქვევით	908.3 მ²
სამშენებლო მოცულობა	12988.9 მ³
მათ შორის 0.00-ის ზევით	11626.4 მ³
0.00-ის ქვევით	1362.5 მ³
შენობის კონსტრუქციული სიმაღლე (-4.05 ნიშნულიდან +14.70 ნიშნულამდე)	18.75 მ

ფუნქციური დანიშნულების პარამეტრები

გეგმა +6.40, +7.40, +8.40 ნიშნულებზე


საცხოვრებელი ფართი	647 მ²
სადარბაზო/კიბის უჯრედის ფართი	140.4 მ²
საზაფხულო ფართი	106.6 მ²

ექსპლიკაცია:

1. სადარბაზო
2. კიბის უჯრედი
3. საინჟინრო კომუნიკაციის შახტა
4. ლიფტი
5. საცხოვრებელი ბინა
6. გათბობის ძვაბის სამონტაჟო ადგილი
7. აივანი

მრავალბინიანი საცხოვრებელი სახლი

ნახაზის დასახელება			მასშტაბი
			მ.1/100
file		layout	ფორმ. A2
შპს „ჯეო 4"	მისამართი: ქობულეთი, ლისის ტბორტორია		
თანამდებობა	გვარი		ხელმოწერა
პროექტორდინატორი	დ.ბუხუტური		
არქიტექტორი	ვ.ბაბუციძე		
კონსტრუქტორი	გ.ბარნაბიძე		
სტადია	თარიღი	შეცვლილ.	შეცვლილი №
პროექტი	29.04.2025		

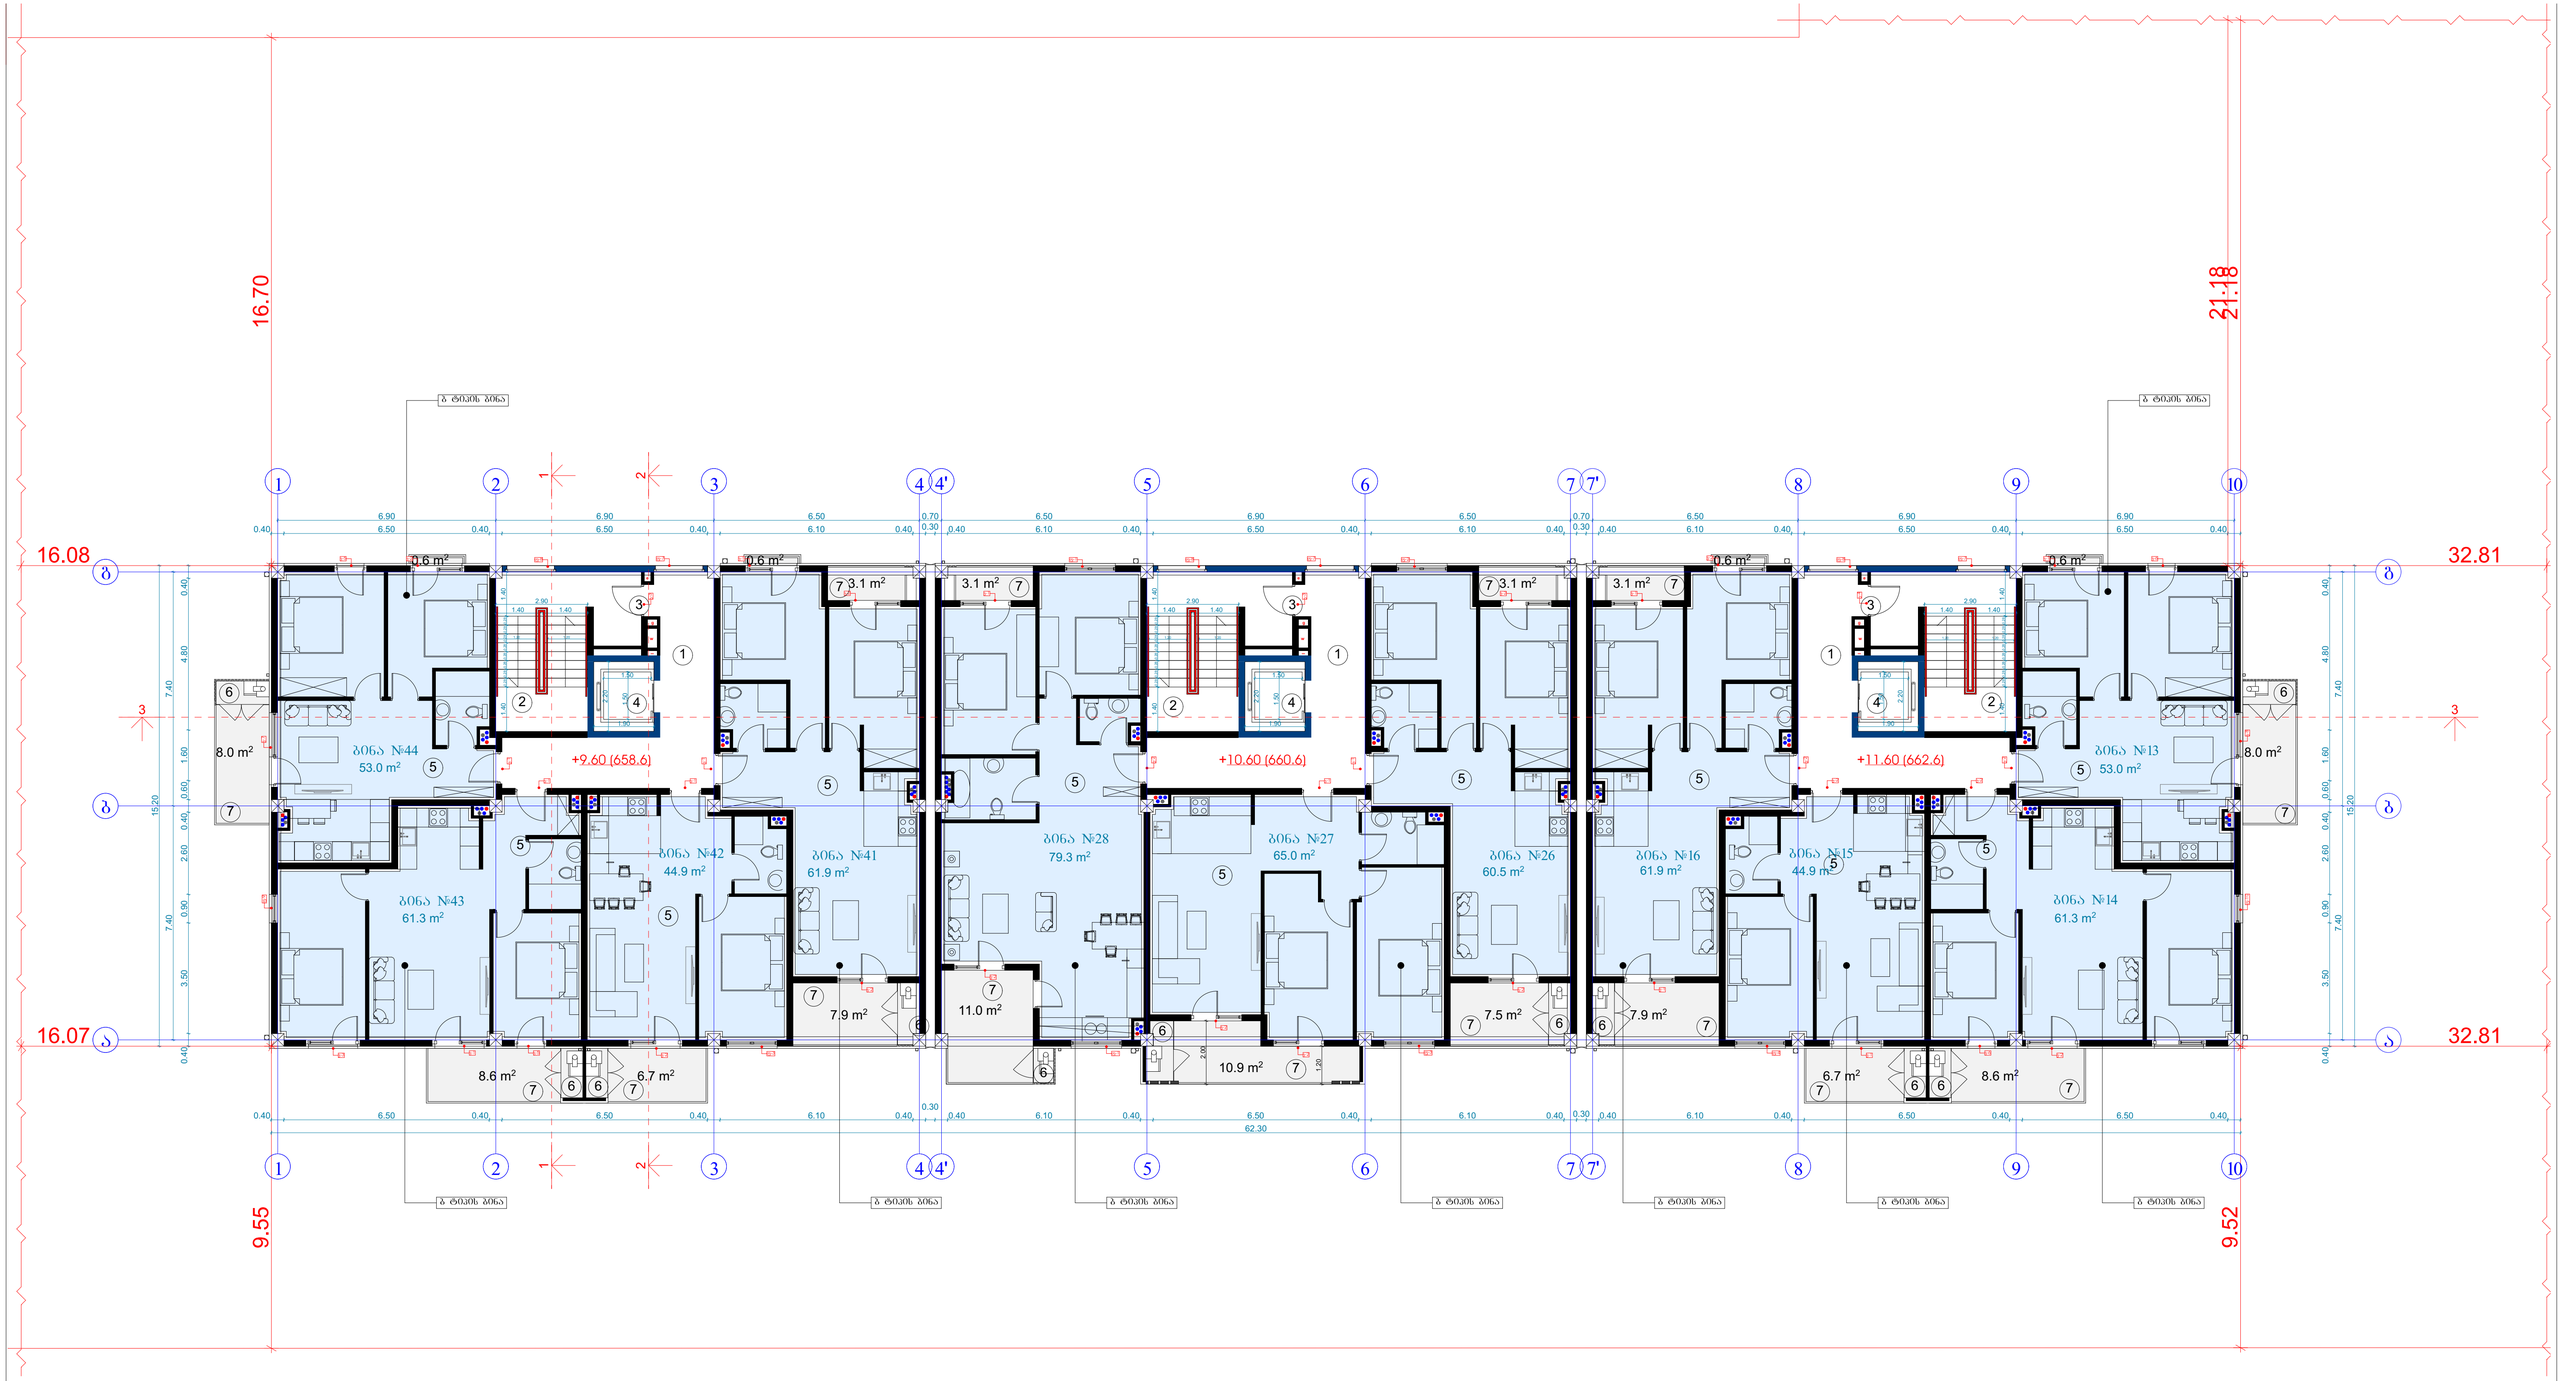

მიწის ნაკვეთის ფართი	4865 მ²
განაშენიანების ფართი	4908.3 მ²
საერთო ფართი	4321.7 მ²
მათ შორის	
სარდაფების ფართი	633.7 მ²
საცხოვრებელი ფართი	2556.3 მ²
საზაფხულო ფართი	394.7 მ²
სადარბაზოები და კიბის უჯრედები	736.8 მ²
კ2-ის საანგარიშო ფართი გარე კონტურზე	3610.4 მ²
სამშენებლო ფართი	3633.2 მ²
მათ შორის 0.00-ის ზევით	2724.9 მ²
0.00-ის ქვევით	908.3 მ²
სამშენებლო მოცულობა	12988.9 მ³
მათ შორის 0.00-ის ზევით	11626.4 მ³
0.00-ის ქვევით	1362.5 მ³
შენობის კონსტრუქციული სიმაღლე (-4.05 ნიშნულიდან +14.70 ნიშნულამდე)	18.75 მ

ფუნქციური დანიშნულების პარამეტრები

გეგმა +9.60, +10.60, +11.60 ნიშნულებზე


საცხოვრებელი ფართი	647 მ²
სადარბაზო/კიბის უჯრედის ფართი	140.4 მ²
საზაფხულო ფართი	106.6 მ²

ექსპლიკაცია:

1. სადარბაზო
2. კიბის უჯრედი
3. საინჟინრო კომუნიკაციის შახტა
4. ლიფტი
5. საცხოვრებელი ბინა
6. გათბობის ქვაბის სამონტაჟო ადგილი
7. აივანი

მრავალბინიანი საცხოვრებელი სახლი

ნახაზის დასახელება			მასშტაბი
			მ.1/100
file		layout	ფორმ. A2
შპს „ჯეი 4"	მისამართი: ქობულეთი, ლისის ტბორტორია		
თანამდებობა	გვარი		ხელმოწერა
პროექტორდინატორი	დ.ბუხნიკაძე		
არქიტექტორი	ვ.ბაბუციძე		
კონსტრუქტორი	გ.ბარნაბიძე		
სტადია	თარიღი	შეცვლილ.	შეცვლილი №
პროექტი	29.04.2025		



ტექნიკურ-ეკონომიკური მაჩვენებლები

მიწის ნაკვეთის ფართი	4865 მ²
განაშენიანების ფართი	4908.3 მ²
საერთო ფართი მათ შორის სარდაფების ფართი საცხოვრებელი ფართი საზაფხულო ფართი სადარბაზოები და კიბის უჯრედები	4321.7 მ² 633.7 მ² 2556.5 მ² 394.7 მ² 736.8 მ²
კ2-ის საანგარიშო ფართი გარე კონტურზე	3610.4 მ²
სამშენებლო ფართი მათ შორის 0.00-ის ზევით 0.00-ის ქვევით	3633.2 მ² 2724.9 მ² 908.3 მ²
სამშენებლო მოცულობა მათ შორის 0.00-ის ზევით 0.00-ის ქვევით	12988.9 მ³ 11626.4 მ³ 1362.5 მ³
შენობის კონსტრუქციული სიმაღლე (-4.05 ნიშნულიდან +14.70 ნიშნულამდე)	18.75 მ


შუალედური გადახურვის გეგმა

ექსპლიკაცია:

1. ქანობიანი გადახურვა
2. წყალმიმღები არხი
3. III სართულის აივანი
4. სავენტილაციო შახტა

მრავალბინიანი საცხოვრებელი სახლი

ნახაზის დასახელება				მასშტაბი
				მ.1/100
file		layout		ფორმ. A2
შპს „ჯეი 4"	მისამართი ქ.თბილისი, ლისის ტერიტორია			
თანამდებობა	გვარი		ხელმოწერა	
პრ.კოორდინატორი	დ.გურგენიძე			
არქიტექტორი	ვ.გაბუნიძე			
კონსტრუქტორი	გ.ბარბაქაძე			
სტადია	თარიღი	ფურც.რაოდ.	ფურცელი №	
პროექტი	29.04.2025			



ტექნიკურ-ეკონომიკური პარამეტრები

მიწის ნაკვეთის ფართი	4865 მ²
განაშენიანების ფართი	4908.3 მ²
საერთო ფართი მათ შორის სარდაფების ფართი საცხოვრებელი ფართი საზაფხულო ფართი სადარბაზოები და კიბის უჯრედები	4321.7 მ² 633.7 მ² 2556.5 მ² 394.7 მ² 736.8 მ²
კ2-ის საანგარიშო ფართი გარე კონტურზე	3610.4 მ²
სამშენებლო ფართი მათ შორის 0.00-ის ზევით 0.00-ის ქვევით	3633.2 მ² 2724.9 მ² 908.3 მ²
სამშენებლო მოცულობა მათ შორის 0.00-ის ზევით 0.00-ის ქვევით	12988.9 მ³ 11626.4 მ³ 1362.5 მ³
შენობის კონსტრუქციული სიმაღლე (-4.05 ნიშნულიდან +14.70 ნიშნულამდე)	18.75 მ

გადახურვის გეგმა

ექსპლიკაცია:

1. ქანობიანი გადახურვა
2. წყალმიმღები არხი
3. III სართულის აივანი
4. სავენტილაციო შახტა

მრავალბინიანი საცხოვრებელი სახლი			
ნახაზის დასახელება			მასშტაბი
			მ.1/100
file	layout		ფორმ. A2
შპს „ჯეი 4"	მისამართი ქ.თბილისი, ლისის ტერიტორია		
თანამდებობა	გვარი	ხელმოწერა	
პრ.კოორდინატორი	დ.ბუჩუკური		
არქიტექტორი	ვ.ბაბუციძე		
კონსტრუქტორი	ზ.ბარბაქაძე		
სტადია	თარიღი	ფურც.რაოდ.	ფურცელი №
პროექტი	29.04.2025		

ОБЪЕМ БЕТОНА ФУНДАМЕНТОВ	485.3 м³	
ОБЩАЯ ПЛОЩАДЬ ЗДАНИЯ	5074.9 м²	
ПЛОЩАДЬ ЗАСТРОЙКИ	4463.3 м²	
ЗДАНИЕ		
ПЛОЩАДЬ ЗАСТРОЙКИ	671.1 м²	
ПЛОЩАДЬ ЗДАНИЯ ПО ОСЯМ	2634.8 м²	
ПЛОЩАДЬ ЗДАНИЯ	433.6 м²	
ПЛОЩАДЬ ЗДАНИЯ ПО ЭТАЖАМ	736.8 м²	
ДЛИНА И ШИРИНА ЗДАНИЯ	42.0м. Х 37.5м.	3737.5 м²
ПЛОЩАДЬ ЗАСТРОЙКИ		3633.2 м²
ЗДАНИЯ ЗАМКНУТОЕ	0.00-0.04 Ч.33000	2724.9 м²
ПЛОЩАДЬ ЗАСТРОЙКИ		908.3 м²
ЗДАНИЯ ЗАМКНУТОЕ	0.00-0.04 Ч.33000	
ПЛОЩАДЬ ЗАСТРОЙКИ ЗДАНИЯ		12988.9 м²
ЗДАНИЯ ЗАМКНУТОЕ	0.00-0.04 Ч.33000	11626.4 м²
ЗДАНИЯ	0.00-0.04 Ш.33000	1362.5 м²
ПЛОЩАДЬ ЗЕМЛЕОТВОДА ПОД ЗДАНИЕ (-4.05 ОТНОСИТЕЛЬНО +14.70 ОТНОСИТЕЛЬНО)		18.75 га

ЗАКАЗЧИК		29.04.2025	ЗАФИКСИРОВАНО
ГЛАВНЫЙ ИНЖЕНЕР ПРОЕКТА			
ГИП			
ЗАВЕДУЮЩИЙ ОТДЕЛОМ			
ЗАВЕДУЮЩИЙ ГРУППОЙ			
ГРУППА			
ИСПОЛНИТЕЛЬ			
ГЛАВНЫЙ СПЕЦИАЛИСТ ПО ОХРАНЕ ТРУДА			
ГЛАВНЫЙ ИНЖЕНЕР ПРОЕКТА			
ГЛАВНЫЙ ИНЖЕНЕР			
ГЛАВНЫЙ СПЕЦИАЛИСТ ПО ОХРАНЕ ТРУДА			
ГЛАВНЫЙ ИНЖЕНЕР			
ГЛАВНЫЙ СПЕЦИАЛИСТ

ОБЪЕМ БЕТОНА ФУНДАМЕНТОВ	4652.0
ОБЩАЯ ПЛОЩАДЬ ПОКРЫТИЯ	5074.9 м²
ПЛОЩАДЬ ЗАСТРОЙКИ	4484.5 м²
ЗДАНИЕ	
ПЛОЩАДЬ ПОКРЫТИЯ	657.1 м²
ПЛОЩАДЬ ПОКРЫТИЯ ЗДАНИЯ	2652.8 м²
ПЛОЩАДЬ ЗАСТРОЙКИ	437.8 м²
ПЛОЩАДЬ ПОКРЫТИЯ ИЗ ЛОТКА ЗАЩИТНОГО	736.8 м²
ОБЩАЯ ПЛОЩАДЬ ПОМЕЩЕНИЙ	3737.5 м²
ПЛОЩАДЬ ЗАСТРОЙКИ	3633.2 м²
ЗДАНИЕ ЖИЛОЕ 0.00-ОБ ЧЕТВЕРТ	2724.9 м²
0.00-ОБ ДЕЗИНТ	908.3 м²
ПЛОЩАДЬ ОБЩАЯ ЖИЛЫХ ПОМЕЩЕНИЙ	12988.9 м²
ЗДАН ЖИЛОЕ 0.00-ОБ ЧЕТВЕРТ	11626.4 м²
0.00-ОБ ДЕЗИНТ	1362.5 м²
ПЛОЩАДЬ ЗАСТРОЙКИ ПОВЫШЕННОЙ ЭТАЖНОСТИ (-4.05 ОТМЕТКА ЦОКОЛЯ +14.70 ОТМЕТКА КРЫШИ)	18.75 га


ОПРЕДЕЛЕНИЕ ОБЪЕМОВ ЗДАНИЯ ПРОИЗВОДИЛОСЬ ПО ВНЕШНЕМУ ОБМЕРУ


ПЛОЩАДЬ ЗАСТРОЙКИ ОПРЕДЕЛЕНА ПО ВНЕШНЕМУ КОНТУРУ НАРУЖНЫХ СТЕН



ЗАПОЛНЕНИЕ ЛЕСТНИЧНЫХ ПРОЕМОВ ПЛОСКИМИ ЭЛЕМЕНТАМИ


ПОРУЧЕНЬ ЛЕСТНИЦЫ ИЗ НЕРЖАВЕЮЩЕЙ СТАЛИ


ПОРУЧЕНЬ ЛЕСТНИЦЫ ИЗ НЕРЖАВЕЮЩЕЙ СТАЛИ

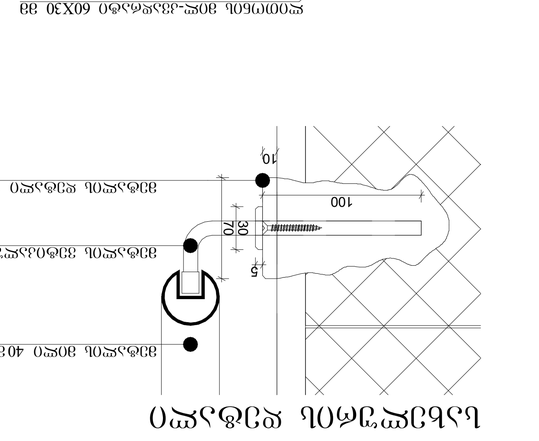

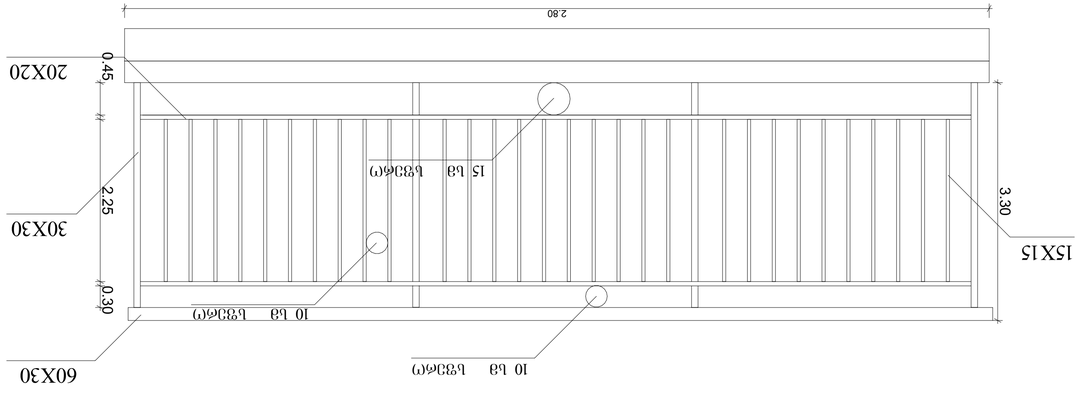

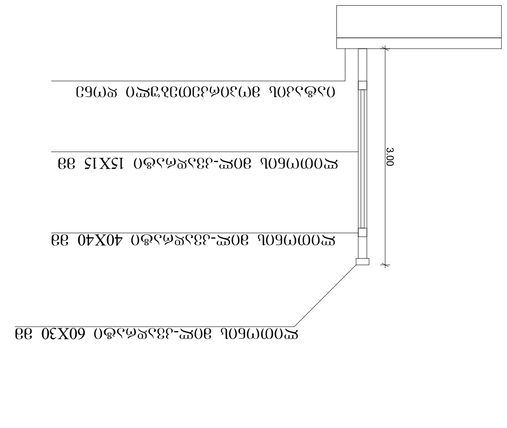


ЛИСТ	29.04.2025	ОБЩИЕ ДАННЫЕ	ЗАЧЕРТИЛ


ЗАЧЕРТИЛ ОБЩИЕ ДАННЫЕ ПО ЗДАНИЮ

ГИПРОМЕЛИОВОДХОЗ			
ГЛАВНЫЙ ИНЖЕНЕР ПРОЕКТА			
ЗАМ. ГЛАВНОГО ИНЖЕНЕРА ПРОЕКТА			
ГРУППА ГЕНПЛАНА			
ГРУППА ТЕХНОЛОГИИ			
ГРУППА ОВ			
ГРУППА ВК			
ГРУППА ЭОМ			
ГРУППА ТМ			
ГРУППА ПОС			
ГРУППА ОВОС			
ГРУППА ПОДЪЕЗДНЫХ ПУТЕЙ			
ГРУППА ГЕОДЕЗИИ			
ГРУППА ГЕОЛОГИИ			
ГРУППА ГИДРОГЕОЛОГИИ			
ГРУППА ГЕОТЕХНИК


სართულშუა გადახურვის მოწყობა ბინაში

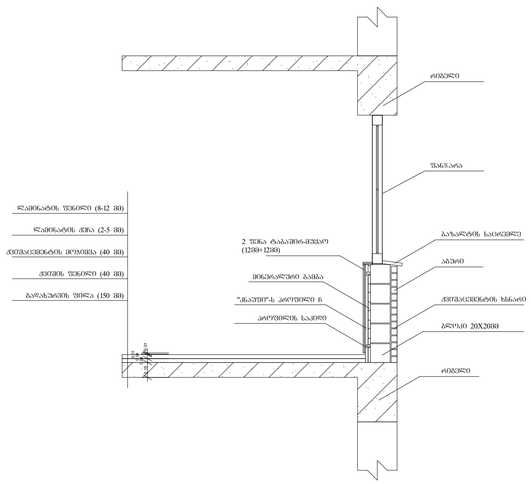

სართულშუა გადახურვის მოწყობა სადარბაზოში

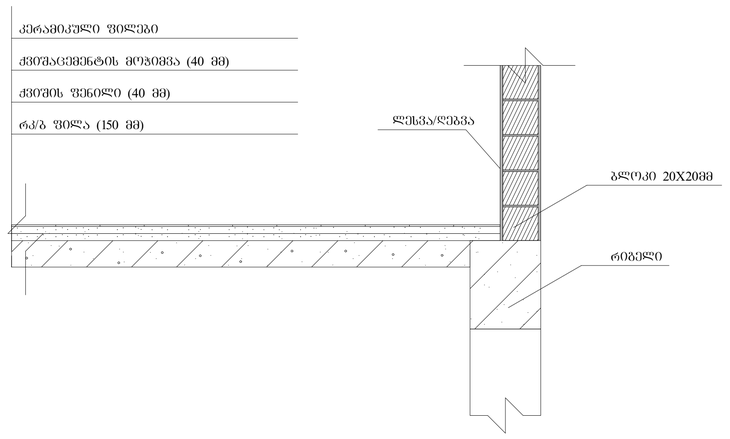

გარე საფარის და ფანჯრის დეტალი

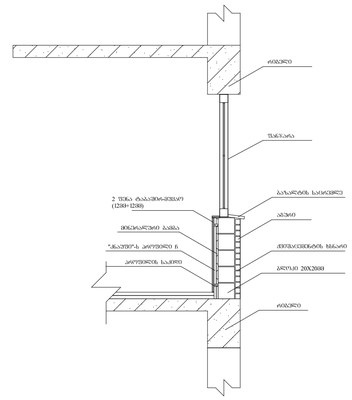

ტექნიკურ-ეკონომიკური პარამეტრები


მიწის ნაკვეთის ფართი	4865 მ²
განაშენიანების ფართი	5074.9 მ²
საერთო ფართი	4484.5 მ²
მათ შორის	
სარდაფების ფართი	657.1 მ²
საცხოვრებელი ფართი	2652.8 მ²
საზაფხულო ფართი	437.8 მ²
საჯარბაზოები და კიბის უჯრედები	736.8 მ²
კ2-ის საანგარიშო ფართი გარე კონტურზე	3737.5 მ²
სამშენებლო ფართი	3633.2 მ²
მათ შორის 0.00-ის ზევით	2724.9 მ²
0.00-ის ქვევით	908.3 მ²
სამშენებლო მოცულობა	12988.9 მ³
მათ შორის 0.00-ის ზევით	11626.4 მ³
0.00-ის ქვევით	1362.5 მ³
შენობის კონსტრუქციული სიმაღლე (-4.05 ნიშნულიდან +14.70 ნიშნულამდე)	18.75 მ

დეტალური ნახაზი


მრავალბინიანი საცხოვრებელი სახლი

ნახაზის დასახელება			მასშტაბი
			მ.1/100
file	layout		ფორმ. A2
შპს „ჯეო 4"	მისამართი: ქ.ბათუმი, ლენის ტაძრისტორია		
თანამდებობა	გვარი		ხელმოწერა
არქიტექტორი	დ.ბაშუკაძე		
არქიტექტორი	მ.ბაბაცქაძე		
კონსტრუქტორი	ბ.ბარამაძაძე		
სტადია	თარიღი	შეკვეთით:	შეკვეთა №:
პროექტი	29.04.2025		


დეტალი №1
გადახურვა

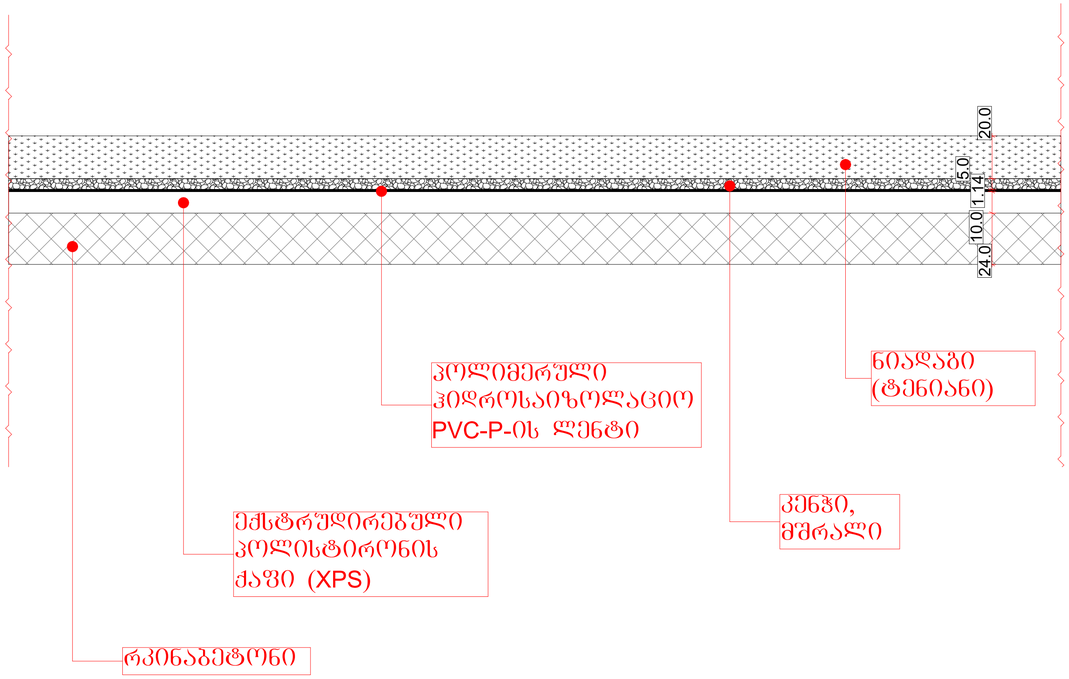

დეტალი №2
აბშირის გარე კედელი

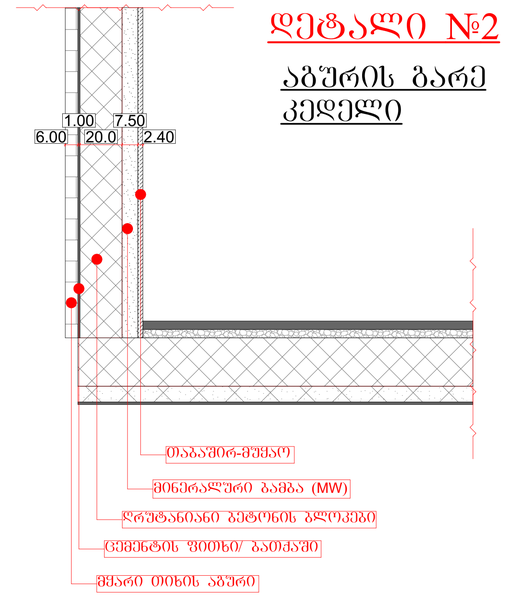

დეტალი №3
ბეტონის გარე კედელი

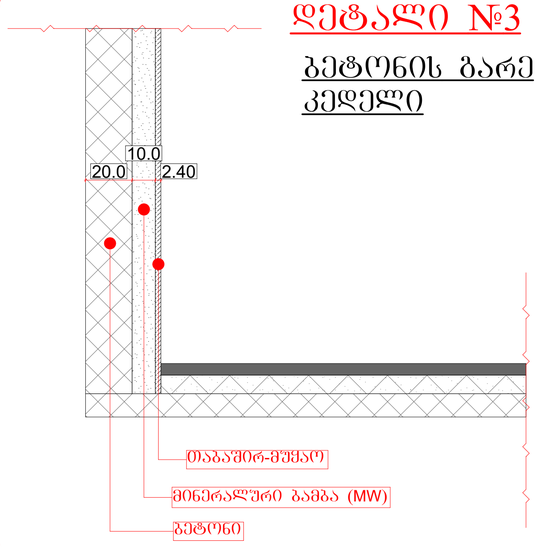

მიწის ნაკვეთის ფართი	4865 მ²
განაშენიანების ფართი	5074.9 მ²
სართული ფართი	4484.5 მ²
მათ შორის	
სარდაფების ფართი	657.1 მ²
საცხოვრებელი ფართი	2652.8 მ²
სახაფხულე ფართი	437.8 მ²
საძარებაზოები და კიბის უჯრედები	736.8 მ²
კ2-ის საანგარიშო ფართი გარე კონტურზე	3737.5 მ²
სამშენებლო ფართი	3633.2 მ²
მათ შორის 0.00-ის ზევით	2724.9 მ²
0.00-ის ქვევით	908.3 მ²
სამშენებლო მოცულობა	12988.9 მ³
მათ შორის 0.00-ის ზევით	11626.4 მ³
0.00-ის ქვევით	1362.5 მ³
შენობის კონსტრუქციული სიმაღლე (-4.05 ნიშნულიდან +14.70 ნიშნულამდე)	18.75 მ

დეტალური ნახაზი

მრავალბინიანი საცხოვრებელი სახლი

ნახაზის დასახელება			მასშტაბი
			8.1/100
file	layout		ფორმ. A2
შპს „ჯეი 4"	მისამართი: ქ.ოზურგეთი, ლიხის ტბორტოროა		
თანამდებობა	გვარი		ხელმოწერა
არქიტექტორი	დ.ბაშუკაძე		
არქიტექტორი	ვ.ბაბაშვილაძე		
კონსტრუქტორი	ბ.ბარბაქაძე		
სტადია	თარიღი	შეთანხმება	შეთანხმების №
პროექტი	29.04.2025		

ტექნიკური-ეკონომიკური პარამეტრები

მიწის ნაკვეთის ფართი	4865 მ²
განაშენიანების ფართი	5074.9 მ²
სართული ფართი	4484.5 მ²
მათ შორის	
სარდაფების ფართი	657.1 მ²
საცხოვრებელი ფართი	2652.8 მ²
სახაფხულე ფართი	437.8 მ²
საძარებაზოები და კიბის უჯრედები	736.8 მ²
კ2-ის საანგარიშო ფართი გარე კონტურზე	3737.5 მ²
სამშენებლო ფართი	3633.2 მ²
მათ შორის 0.00-ის ზევით	2724.9 მ²
0.00-ის ქვევით	908.3 მ²
სამშენებლო მოცულობა	12988.9 მ³
მათ შორის 0.00-ის ზევით	11626.4 მ³
0.00-ის ქვევით	1362.5 მ³
შენობის კონსტრუქციული სიმაღლე (-4.05 ნიშნულიდან +14.70 ნიშნულამდე)	18.75 მ

მრავალბინიანი საცხოვრებელი სახლი

ქ. თბილისი, ლისის ტერიტორიაზე

ს.კ 72.16.21.437

სანძარსაწინააღმდეგო პროექტი

საქართველოს მთავრობის 2016 წლის 28 იანვარის №41 დადგენილებასთან ტექნიკური რეგლამენტის შენობა-ნაგებობის უსაფრთხოების წესების დამტკიცების თაობაზე შესაბამისობის ანალიზი

შენობა-ნაგებობის უსაფრთხოების წესებთან შესაბამისობის ანალიზი

გამოყენებული წესები - **„შენობა-ნაგებობის უსაფრთხოების წესები“**

ჩამოთვალეთ შენობის დაკავებულებები და აღწერეთ თითოეული გამოყენება
სასაწყობო ჯგუფის ქვეჯგუფი **სწ-2** (სარდაფები ‘’ა’’ ბლოკი-2,55; ‘’ბ’’ ბლოკი -1,55; ‘’გ’’ ბლოკი +0,55 ნიშნულზე)
საცხოვრებელი ჯგუფის ქვეჯგუფი **სც-2** (საცხოვრებელი ერთეულები (ბინები) ‘’ა’’ ბლოკი +/-0,00;+3,20; +6,40;+9,60. ‘’ბ’’ ბლოკი +1,00;+4,20;+7,40;+10,60. ’’გ’’ ბლოკი +2,00;+5,20+8,40;+11,60 ნიშნულებზე)

კონსტრუქციის ტიპი:	
განსაზღვრეთ კონსტრუქციის არსებული შენობისთვის: მაგალითი: II-A, II-B, V-A, V-B	
განსაზღვრეთ კონსტრუქციის ტიპი ახალი შენობისთვის: მაგალითი: II-A, II-B, V-A, V-B	**II-B**
შერეული კონსტრუქციის შემთხვევაში მიუთითეთ ტიპები, რომელიც გამოყენებული იქნება, განსაზღვრეთ ტიპები და მათი მდებარეობა:	

სიმაღლის შეზღუდვები ცხრილი 503 -ის მიხედვით		
დაკავებულობები	**დასაშვები სართულიანობა**	**შემოთავაზებული სართულიანობა**
საცხოვრებელი ჯგუფის ქვეჯგუფი **სც-2**	**4**	**4**
სასაწყობო ჯგუფის ქვეჯგუფი **სწ-2**	**4**	**1**
	დასაშვები სიმაღლე	**შემოთავაზებული სიმაღლე**
საერთო სიმაღლე =	**შეუზღუდავი**	**15,00 მეტრი**
მიწის ზემოთ სართულის რაოდენობა	**4 სართული**	

ფართობის შეზღუდვები ცხრილი 503 -ის მიხედვით		
დაკავებულობები	**დასაშვები ფართობი**	**შემოთავაზებული ფართობი**
სასაწყობო ჯგუფის ქვეჯგუფი სწ-2	**2420.0**	**‘’ა’’ბლოკი 286.0 კვ.მ** **‘’გ’’ბლოკი 286.0 კვ.მ** **‘’გ’’ბლოკი 286.0 კვ.მ**
საცხოვრებელი ჯგუფის ქვეჯგუფი **სც-2**	**1490.0**	**თითოეული ბლოკის, თითოეული სართულის ფართი** **289.0კვ.მ**
იატაკის საერთო ფართობი =	**4326.0 კვ.მ**	
იატაკების რაოდენობა =	**4**	
შენობის საერთო ფართობი =	**4400.0კვ.მ**	

გარე კედლის ცეცხლმედეგობისა და ღიობისადმი მოთხოვნები ცხრილების 602-ის და 705.8 -ის მიხედვით									
გარე კედელი (ღერძებში)	**ხანძარსაწინააღმდეგო მანძილი** (მეტრი)	**ცეცხლმედეგობის ხარისხი** (საათი)		**კედლის ღიობების ფართობი** (კედლის %)					
		მოთხოვნილი	**გათვალისწინებული**	**დასაშვები**			**გათვალისწინებული**		
				დაცული	**დაუცველი საშხეფებით**	**დაუცველი**	**დაცული**	**დაუცველი საშხეფებით**	**დაუცველი**
“1-10“	**9 <**	0	0	შეუზღუდავი	შეუზღუდავი	შეუზღუდავი		-	**არ იზღუდება**
„10-1“	**9 <**	0	0	შეუზღუდავი	შეუზღუდავი	შეუზღუდავი		-	**არ იზღუდება**
„გ-ა“	**9 <**	0	0	დაუშვებელია	დაუშვებელია	დაუშვებელია		-	**არ იზღუდება**

„ა-გ“	9 <	0	0	შეუზღუდავი	შეუზღუდავი	შეუზღუდავი	-	-	არ იზღუდება

ხანძრისაგან დაცვის სისტემებისადმი მოთხოვნები								
დაკავებულობები/სივრცეები/გასასვლელი საშუალებები	ავტოსაშხეფი სისტემა	ალტერნატიული ავტომატური ცეცხლსაქრობი სისტემები	სახანძრო განგაშისა, კვამლაღმომჩენი და ცეცხლაღმომჩენი სისტემები	სახანძრო მილდგარების სისტემები	კვამლის საკონტროლო სისტემები	ხელის ცეცხლმაქრები	საევაკუაციო განგაშის სისტემები	ჰაერის განიავების სისტემა
სასაწყობო ჯგუფის ქვეჯგუფი სწ-2	არა	-	კი (სახანძრო განგაშის ხელით სამართავი სისტემა); (დამკავებელთა შეტყობინების სისტემა); (კვამლაღმომჩენები)	კი	-	კი	არა	
საცხოვრებელი ჯგუფი სც-2	არა	-	კი (სახანძრო განგაშის ხელით სამართავი სისტემა); (მხედველობითი განგაშის სისტემა); (კვამლაღმომჩენები)	არა		-	არა	
კიბის უჯრედი		-	კი	კი				-

		-	(სახანძრო განგაშის ხელით სამართავი სისტემის კოლოფი, გასასვლელის გზაკარებთან)					-
ლიფტები			კი კვამლაღმომჩენები, თითოეული სართულის დონეზე ლიფტის შესასვლელთან		კი (ლიფტები აღჭურვილია ჰაერის დაწნევის სიტემით			
დერეფანი	არა	-		კი	კი კვამლის გაწოვის სისტემით			-
სახანძრო-სამაშველო სამსახურის მიერ გამოსაყენებელი მისაერთებლები				კი				
სახანძრო ტუმბოები და წყლის რეზერვუარი				არა				

თითოეული სართულიდან გასასვლელი საშუალება									
სართულები	დაკავებულობა და დაკავებულობის დატვირთვის ჯამური მაჩვენებელი	მოთხოვნილი გასასვლელების/გასასვლელთან მისადგომის რაოდენობა	გათვალისწინებული გასასვლელების/გასასვლელთან მისადგომის რაოდენობა და ტიპი	გასასვლელი საშუალებების სიგანე(მეტრი)					
				გზა-კიბეები		დერაფანი,		გასასვლელის გზა-კარი	
				მოთხოვნილი	გათვალისწინებული	მოთხოვნილი	გათვალისწინებული	მოთხოვნილი	გათვალისწინებული


მიწისქვეშა სართული -2,55 ნიშნული	„ა“ ბლოკი სწ-2 (დ.დ-12)	1	1 შიგა გასასვლელი გზა-კიბე	1.20 (თითო)	1.40 (თითო)	1.20	1.63	0,82 (თითო გზა-კარი)	მინ. 1.64 (თითო გზა-კარი)
მიწისქვეშა სართული -1,55 ნიშნული	„ბ“ ბლოკი სწ-2 (დ.დ-12)	1	1 შიგა გასასვლელი გზა-კიბე	1.20 (თითო)	1.40 (თითო)	1.20	1.63	0,82 (თითო გზა-კარი)	მინ. 1.64 (თითო გზა-კარი)
მიწისქვეშა სართული -0,55 ნიშნული	„გ“ ბლოკი სწ-2 (დ.დ-12)	1	1 შიგა გასასვლელი გზა-კიბე	1.20 (თითო)	1.40 (თითო)	1.20	1.63	0,82 (თითო გზა-კარი)	მინ. 1.64 (თითო გზა-კარი)
პირველი სართული +/-0,00 ნიშნული	„ა“ ბლოკი სც-2 (დ.დ.-16)	1	1 შენობიდან გამოსასვლელი გზა-კარი			0.90 (გასავლელი)	მინ. 1.00 (გასავლელი)	0,82 (თითო გზა-კარი)	მინ. 0,82 (თითო გზა-კარი)
მეორე,მესამე და მეოთხე სართული +3,20;+6,40; +9,60 ნიშნულებზე	„ა“ ბლოკი სც-2 (დ.დ.-17 მაქსიმალური დატვირთვა თითო სართულზე)	1	1 შიგა გასასვლელი გზა-კიბე	1.20 (თითო)	1.40 (თითო)	1.20	1.63	0,82 (თითო გზა-კარი)	მინ. 0,82 (თითო გზა-კარი)
პირველი სართული +1,00 ნიშნული	„ბ“ ბლოკი სც-2 (დ.დ.-16)	1	1 შენობიდან გამოსასვლელი გზა-კარი			0.90 (გასავლელი)	მინ. 1.00 (გასავლელი)	0,82 (თითო გზა-კარი)	მინ. 0,82 (თითო გზა-კარი)

მეორე,მესამე და მეოთხე სართული +4,20;+7,40; +10,60 ნიშნულებზე	„გ“ ბლოკი სც-2 (დ.დ.-16 მაქსიმალური დატვირთვა თითო სართულზე)	1	1 შიგა გასასვლელი გზა-კიბე	1.20 (თითო)	1.40 (თითო)	1.20	1.63	0,82 (თითო გზა-კარი)	მინ. 0,82 (თითო გზა-კარი)
პირველი სართული +2,00 ნიშნული	„გ“ ბლოკი სც-2 (დ.დ.-16)	1	1 შენობიდან გამოსასვლელი გზა-კარი			0.90 (გასავლელი)	მინ. 1.00 (გასავლელი)	0,82 (თითო გზა-კარი)	მინ. 0,82 (თითო გზა-კარი)
მეორე,მესამე და მეოთხე სართული +5,20;+8,40; +11,60 ნიშნულებზე	„გ“ ბლოკი სც-2 (დ.დ.-17 მაქსიმალური დატვირთვა თითო სართულზე)	1	1 შიგა გასასვლელი გზა-კიბე	1.20 (თითო)	1.40 (თითო)	1.20	1.63	0,82 (თითო გზა-კარი)	მინ. 0,82 (თითო გზა-კარი)

განიავებისადმი მოთხოვნები		
დაკავებულობები/სივრცეები/გასასვლელი საშუალებები	ბუნებრივი განიავება	მექანიკური განიავება
საცხოვრებელი ჯგუფი სც-2;	კი	
სასაწყობო ჯგუფის ქვეჯგუფი სწ-2	კი	კი (ტუალეტებში)
კიბის უჯრედი	კი	
ლიფტები		კი
დერეფანი	კი	
ვესტიბიული	კი	

სართულები	საცხოვრებელი ერთეულები	წყალსადენი სისტემის ფიქსირებული მოწყობილობების რაოდენობა ცხრილი 1602.1-ის მიხედვით									
		უნიტაზი (ერთ საცხოვრებელ ერთეულზე)		ტუალეტის ხელსაბანები (ერთ საცხოვრებელ ერთეულზე)		აბაზანა/შხაპი (ერთ საცხოვრებელ ერთეულზე)		სამზარეულოს ნიჟარა (ერთ საცხოვრებელ ერთეულზე)		ავტომატური სარეცხი მანქანის მისაერთებელი	
		მოთხოვნილი	გათვალისწინებული	მოთხოვნილი	გათვალისწინებული	მოთხოვნილი	გათვალისწინებული	მოთხოვნილი	გათვალისწინებული	მოთხოვნილი	გათვალისწინებული
+/- 0,00;+3,20;+6,40;+9,60 ნიშნულებზე	მაქსიმუმ 11 ერთეული თითოეულ სართულზე	1	1	1	1	1	1			1 (თითო საცხ. ერთეულზე)	1 (თითო საცხ. ერთეულზე)

მიწის დონის ქვედა სართულის გეგმა

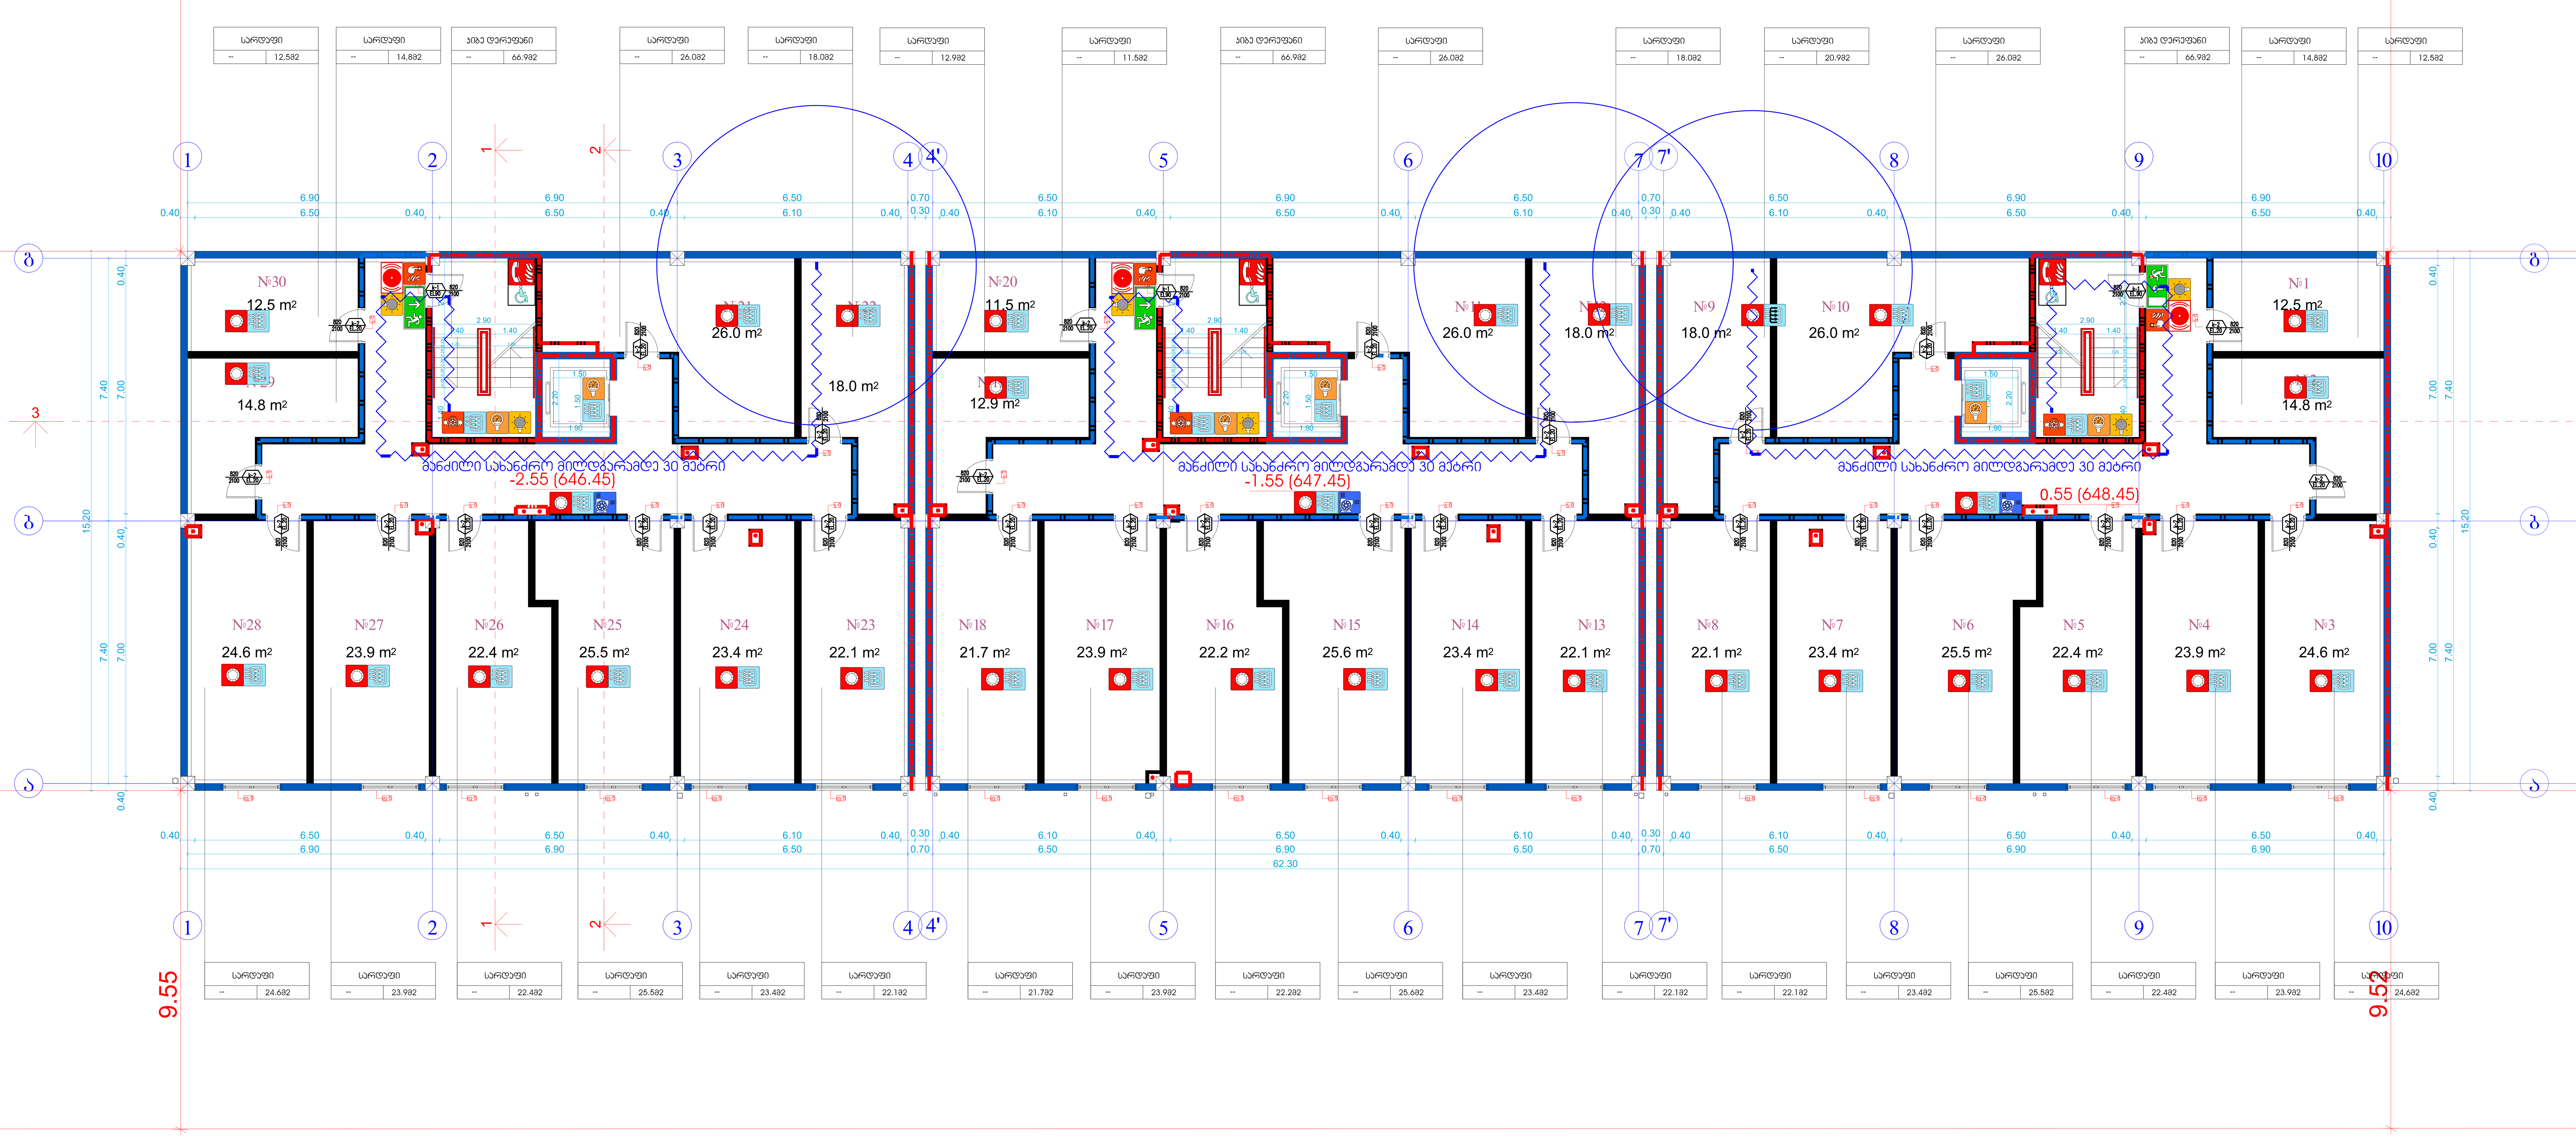

შენობის ელემენტები	ტიპი B
ძირითადი კონსტრუქციული ჩარჩო	2
	2 2
არამზიდი კედლები და ტიხრები გარე	ცხრილი 602
არამზიდი კედლები და ტიხრები შიგა	0
	2
	1

პირობითი ნიშნები:

82 / 235 — 90 მინ / კ1:
- კარის თავისუფალი სიგანე
- ხანძარმედეგობა
- კარის ნუმერაცია
- კარის თავისუფალი სიმაღლე

ბასასვლელი აღმნიშვნელი განათებული ნიშანი

1 საათიანი ხანძარმედეგობის აღმნიშვნელი ხაზი

2 საათიანი ხანძარმედეგობის აღმნიშვნელი ხაზი

სიმბოლოს სახელწოდება
ხელის ცეცხლმაქრი
სახანძრო მილდგარი
ორმხრივი კავშირის სისტემა
კვამლზე ავტომატური მორეაგირე მაუწყებელი
კაერის დაწნევის სისტემა
ავტოსაშხეფი
კვამლის გაწოვის სისტემა
სახანძრო განგაშის ღილაკი
დამკავებელთა შეტყობინების სისტემა(ტექსტური შეტყობინების სისტემა)
ავარიული განათება
სახანძრო მისაერთებელი
სახანძრო ჰიდრანტი
ხანძრის მართვის ოთახი
სახანძრო ლიფტი
სახანძრო მილდგარის კარადა
ვიზუალური და ხმოვანი განგაშის სისტემა
მექანიკური განიავების სისტემა

შენიშვნა:


გეგმებზე მოცემული ხანძარსაწინააღმდეგო დაცვის სისტემების,მექანიკური მოწყობილობების, გასასვლელის ნიშნების და სხვა შენობა-ნაგებობის უსაფრთხოების წესებით მოთხოვნილი სისტემების აღნიშვნების განლაგება და რაოდენობა პირობითია.
ხანძარსაწინააღმდეგო დაცვის სისტემების, მექანიკური მოწყობილობების გასასვლელის ნიშნების და სხვა აუცილებელი სისტემების პროექტი უნდა დამუშავდეს და განხორციელდეს შესაბამისი სპეციალისტების მიერ შენობა-ნაგებობის უსაფრთხოების წესებში მითითებული მოთხოვნების და სტანდარტების გამოყენებით.

გეგმებზე მოცემული დაკავებულობები, დაკავებულობის ჯგუფები და დაკავებულობის დატვირთვები, ასევე კედლების და კარების ცეცხლმედეგობის ხარისხების შესაბამისი აღნიშვნები, გასასვლელამდე სავალი მანძილები, გასასვლელისკენ სავალი საერთო ბილიკების სიგრძეები და სხვა წესებთან შესაბამისობისთვის აუცილებელი გრაფიკული აღნიშვნები განსაზღვრულია საქართველოს მთავრობის 2016 წლის 28 იანვრის №41 დადგენილების "ტექნიკური რეგლამენტის "შენობა ნაგებობის უსაფრთხოების წესებთან დამტკიცების თაობაზე" მიხედვით და აღნიშნული დადგენილების შემდგომი რედაქციების გათვალისწინებით.

დენის გათიშვის შემთხვევაში სათადარიგო ელექტროსისტემა ავტომატურად გაანათებს გასასვლელ საშუალებებს.

ტექნიკურ-ეკონომიკური პარამეტრები	
მიწის ნაკვეთის ფართი	
განაშენიანების ფართი	
საერთო ფართი მათ შორის სარდაფის ფართი საცხოვრებელი ფართი საზაფხულო ფართი სადარბაზოები და კიბის უჯრედები	
კ2-ის საანგარიშო ფართი გარე კონტურზე	
სამშენებლო ფართი მათ შორის 0.00-ის ზევით 0.00-ის ქვევით	
სამშენებლო მოცულობა მათ შორის 0.00-ის ზევით 0.00-ის ქვევით	
შენობის კონსტრუქციული სიმაღლე (-4.05 ნიშნულიდან +13.20 ნიშნულამდე)	

მრავალბინიანი საცხოვრებელი სახლი			
ნახაზის დასახელება			მასშტაბი
გეგმა -2.55 ნიშნულზე			მ.1/100
file	layout		ფორმ. A2
შპს ,,ჯეი 4"	მისამართი: ქ.თბილისი, ლეო კვაჭაძის ქუჩა №19		
თანამდებობა	გვარი	ხელმოწერა	
პრ.კოორდინატორი	დ.ბურჯული		
არქიტექტორი	ვ.ბაბუციძე		
კონსტრუქტორი	ზ.ბარბაქაძე		
სტადია	თარიღი	ფურც.რაოდ.	ფურცელი №
პროექტი	06.02.2025		

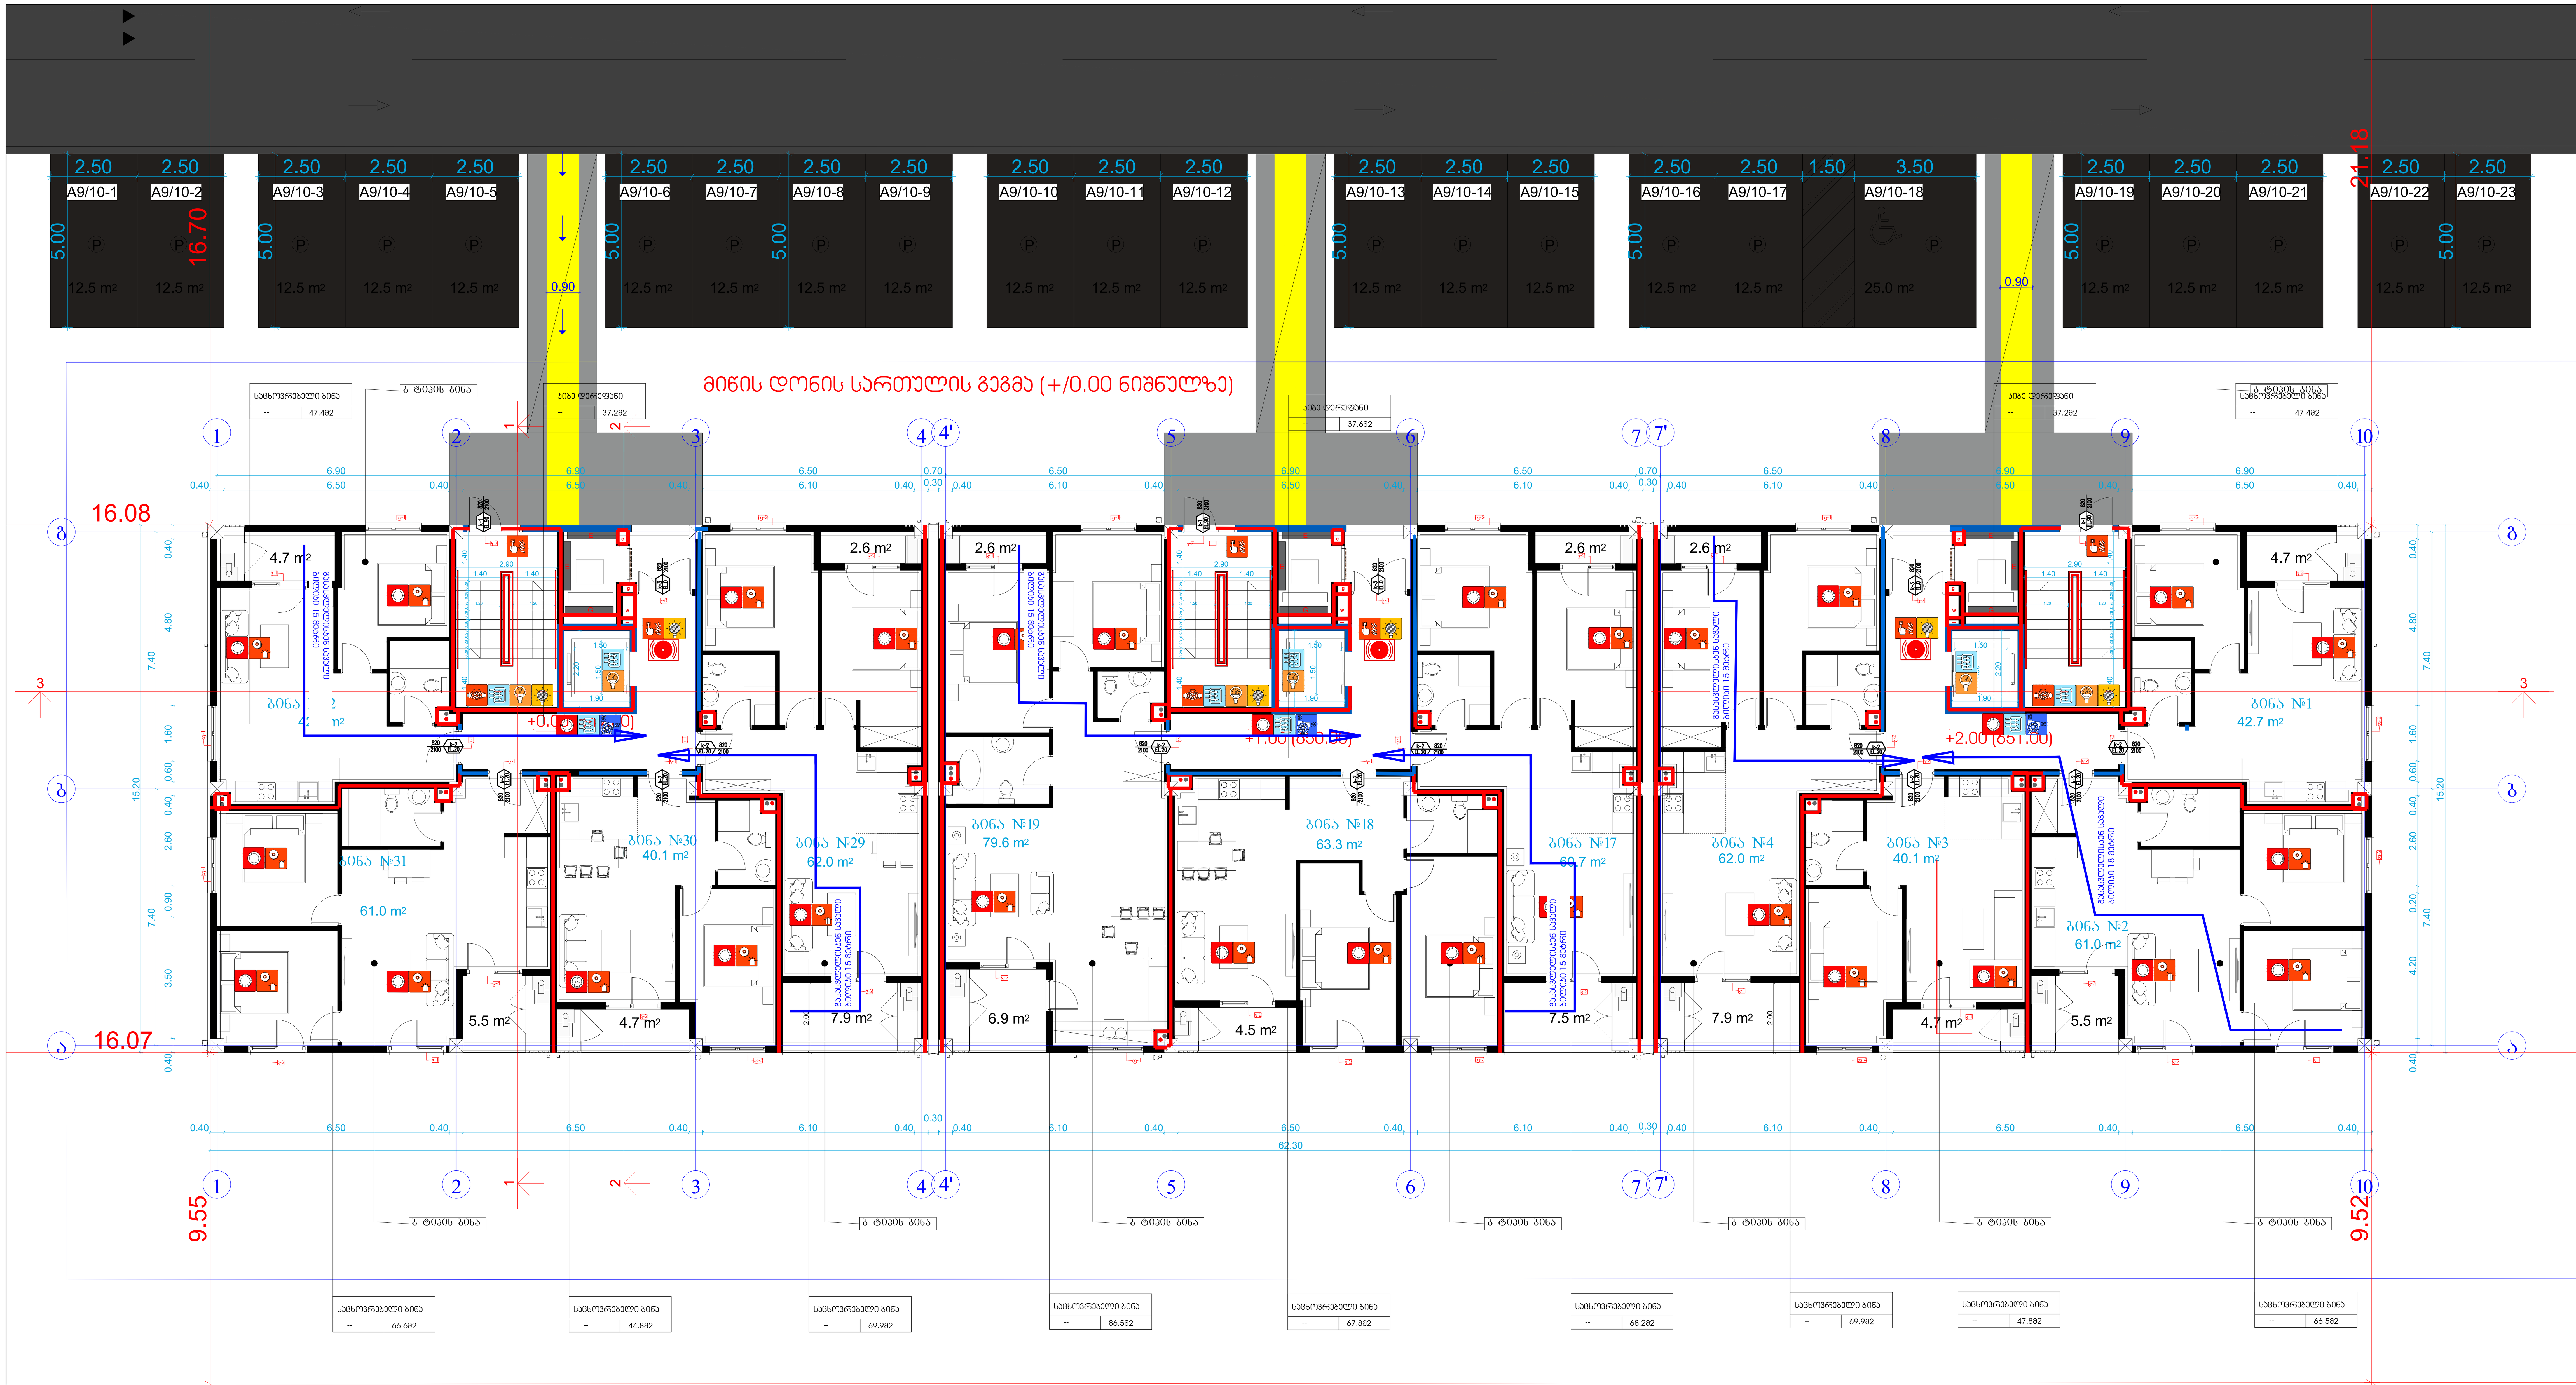

წესების 1014 ცხრილის მიხედვით საცხოვრებელი ერთეულიბიდან გასასვლელისკენ
სავალი ბილიკი არ აღემატება 23 მეტრს

შენობის ელემენტები	ტიპი B
ძირითადი კონსტრუქციული ჩარჩო	2
	2 2
არამზიდი კედლები და ტიხრები გარე	ცხრილი 602
არამზიდი კედლები და ტიხრები შიგა	0
	2
	1

პირობითი ნიშნები:

82 / 90 60Ⴂ — ხანძარმედეგობა; 235 / ჰ1 — კარის ნუმერაცია; კარის თავისუფალი სიგანე; კარის თავისუფალი სიმაღლე

გასასვლელი აღმნიშვნელი განათებული ნიშანი

1 საათიანი ხანძარმედეგობის აღმნიშვნელი ხაზი

2 საათიანი ხანძარმედეგობის აღმნიშვნელი ხაზი

სიმბოლოს სახელწოდება

	ხელის ცეცხლმაქრი
	სახანძრო მილდგარი
	ორმხრივი კავშირის სისტემა
	კვამლზე ავტომატური მორეაგირე მაუწყებელი
	ჰაერის დაწნევის სისტემა
	ავტოსაშხეფი
	კვამლის გაწოვის სისტემა
	სახანძრო განგაშის ღილაკი
	დამკავებელთა შეტყობინების სისტემა(ტექსტური შეტყობინების სისტემა)
	ავარიული განათება
	სახანძრო მისაერთებელი
	სახანძრო ჰიდრანტი
	ხანძრის მართვის ოთახი
	სახანძრო ლიფტი
	სახანძრო მილდგარის კარადა
	ვიზუალური და ხმოვანი განგაშის სისტემა
	მექანიკური განიავების სისტემა

შენიშვნა:

გეგმებზე მოცემული ხანძარსაწინააღმდეგო დაცვის სისტემების,მექანიკური მოწყობილობების, გასასვლელის ნიშნების და სხვა შენობა-ნაგებობის უსაფრთხოების წესებით მოთხოვნილი სისტემების აღნიშვნების განლაგება და რაოდენობა პირობითია.
ხანძარსაწინააღმდეგო დაცვის სისტემების, მექანიკური მოწყობილობების გასასვლელის ნიშნების და სხვა აუცილებელი სისტემების პროექტი უნდა დამუშავდეს და განხორციელდეს შესაბამისი სპეციალისტების მიერ შენობა-ნაგებობის უსაფრთხოების წესებში მითითებული მოთხოვნების და სტანდარტების გამოყენებით.

გეგმებზე მოცემული დაკავებულობები, დაკავებულობის ჯგუფები და დაკავებულობის დატვირთვები, ასევე კედლების და კარების ცეცხლმედეგობის ხარისხების შესაბამისი აღნიშვნები, გასასვლელამდე სავალი მანძილები, გასასვლელისკენ სავალი საერთო ბილიკების სიგრძეები და სხვა წესებთან შესაბამისობისთვის აუცილებელი გრაფიკული აღნიშვნები განსაზღვრულია საქართველოს მთავრობის 2016 წლის 28 იანვრის №41 დადგენილების "ტექნიკური რეგლამენტის "შენობა ნაგებობის უსაფრთხოების წესებთან დამტკიცების თაობაზე" მიხედვით და აღნიშნული დადგენილების შემდგომი რედაქციების გათვალისწინებით.

დენის გათიშვის შემთხვევაში სათადარიგო ელექტროსისტემა ავტომატურად გაანათებს გასასვლელ საშუალებებს.

ტექნიკურ-ეკონომიკური პარამეტრები


მიწის ნაკვეთის ფართი	
განაშენიანების ფართი	
საერთო ფართი მათ შორის სარდაფის ფართი საცხოვრებელი ფართი საზაფხულო ფართი სადარბაზოები და კიბის უჯრედები	
კ2-ის საანგარიშო ფართი გარე კონტურზე	
სამშენებლო ფართი მათ შორის 0.00-ის ზევით 0.00-ის ქვევით	
სამშენებლო მოცულობა მათ შორის 0.00-ის ზევით 0.00-ის ქვევით	
შენობის კონსტრუქციული სიმაღლე (-4.05 ნიშნულიდან +13.20 ნიშნულამდე)	

მრავალბინიანი საცხოვრებელი სახლი

ნახაზის დასახელება			მასშტაბი
გეგმა +/-0.00 ნიშნულზე			მ.1/100
file	layout		ფორმ. A2
შპს ,,ჯეი 4"	მისამართი: ქ.თბილისი, ლეო კვაჭაძის ქუჩა №19		
თანამდებობა	გვარი	ხელმოწერა	
პრ.კოორდინატორი	დ.ბუჩუკური		
არქიტექტორი	ვ.გაბუნიძე		
კონსტრუქტორი	გ.გარგაქაძე		
სტადია	თარიღი	ფურც.რაოდ.	ფურცელი №
პროექტი	06.02.2025		

შენობის ელემენტები	ტიპი B
ძირითადი კონსტრუქციული ჩარჩო	2
	2 2
არამზიდი კედლები და ტიხრები გარე	ცხრილი 602
არამზიდი კედლები და ტიხრები შიგა	0
	2
	1

მეორე სართულის გეგმა

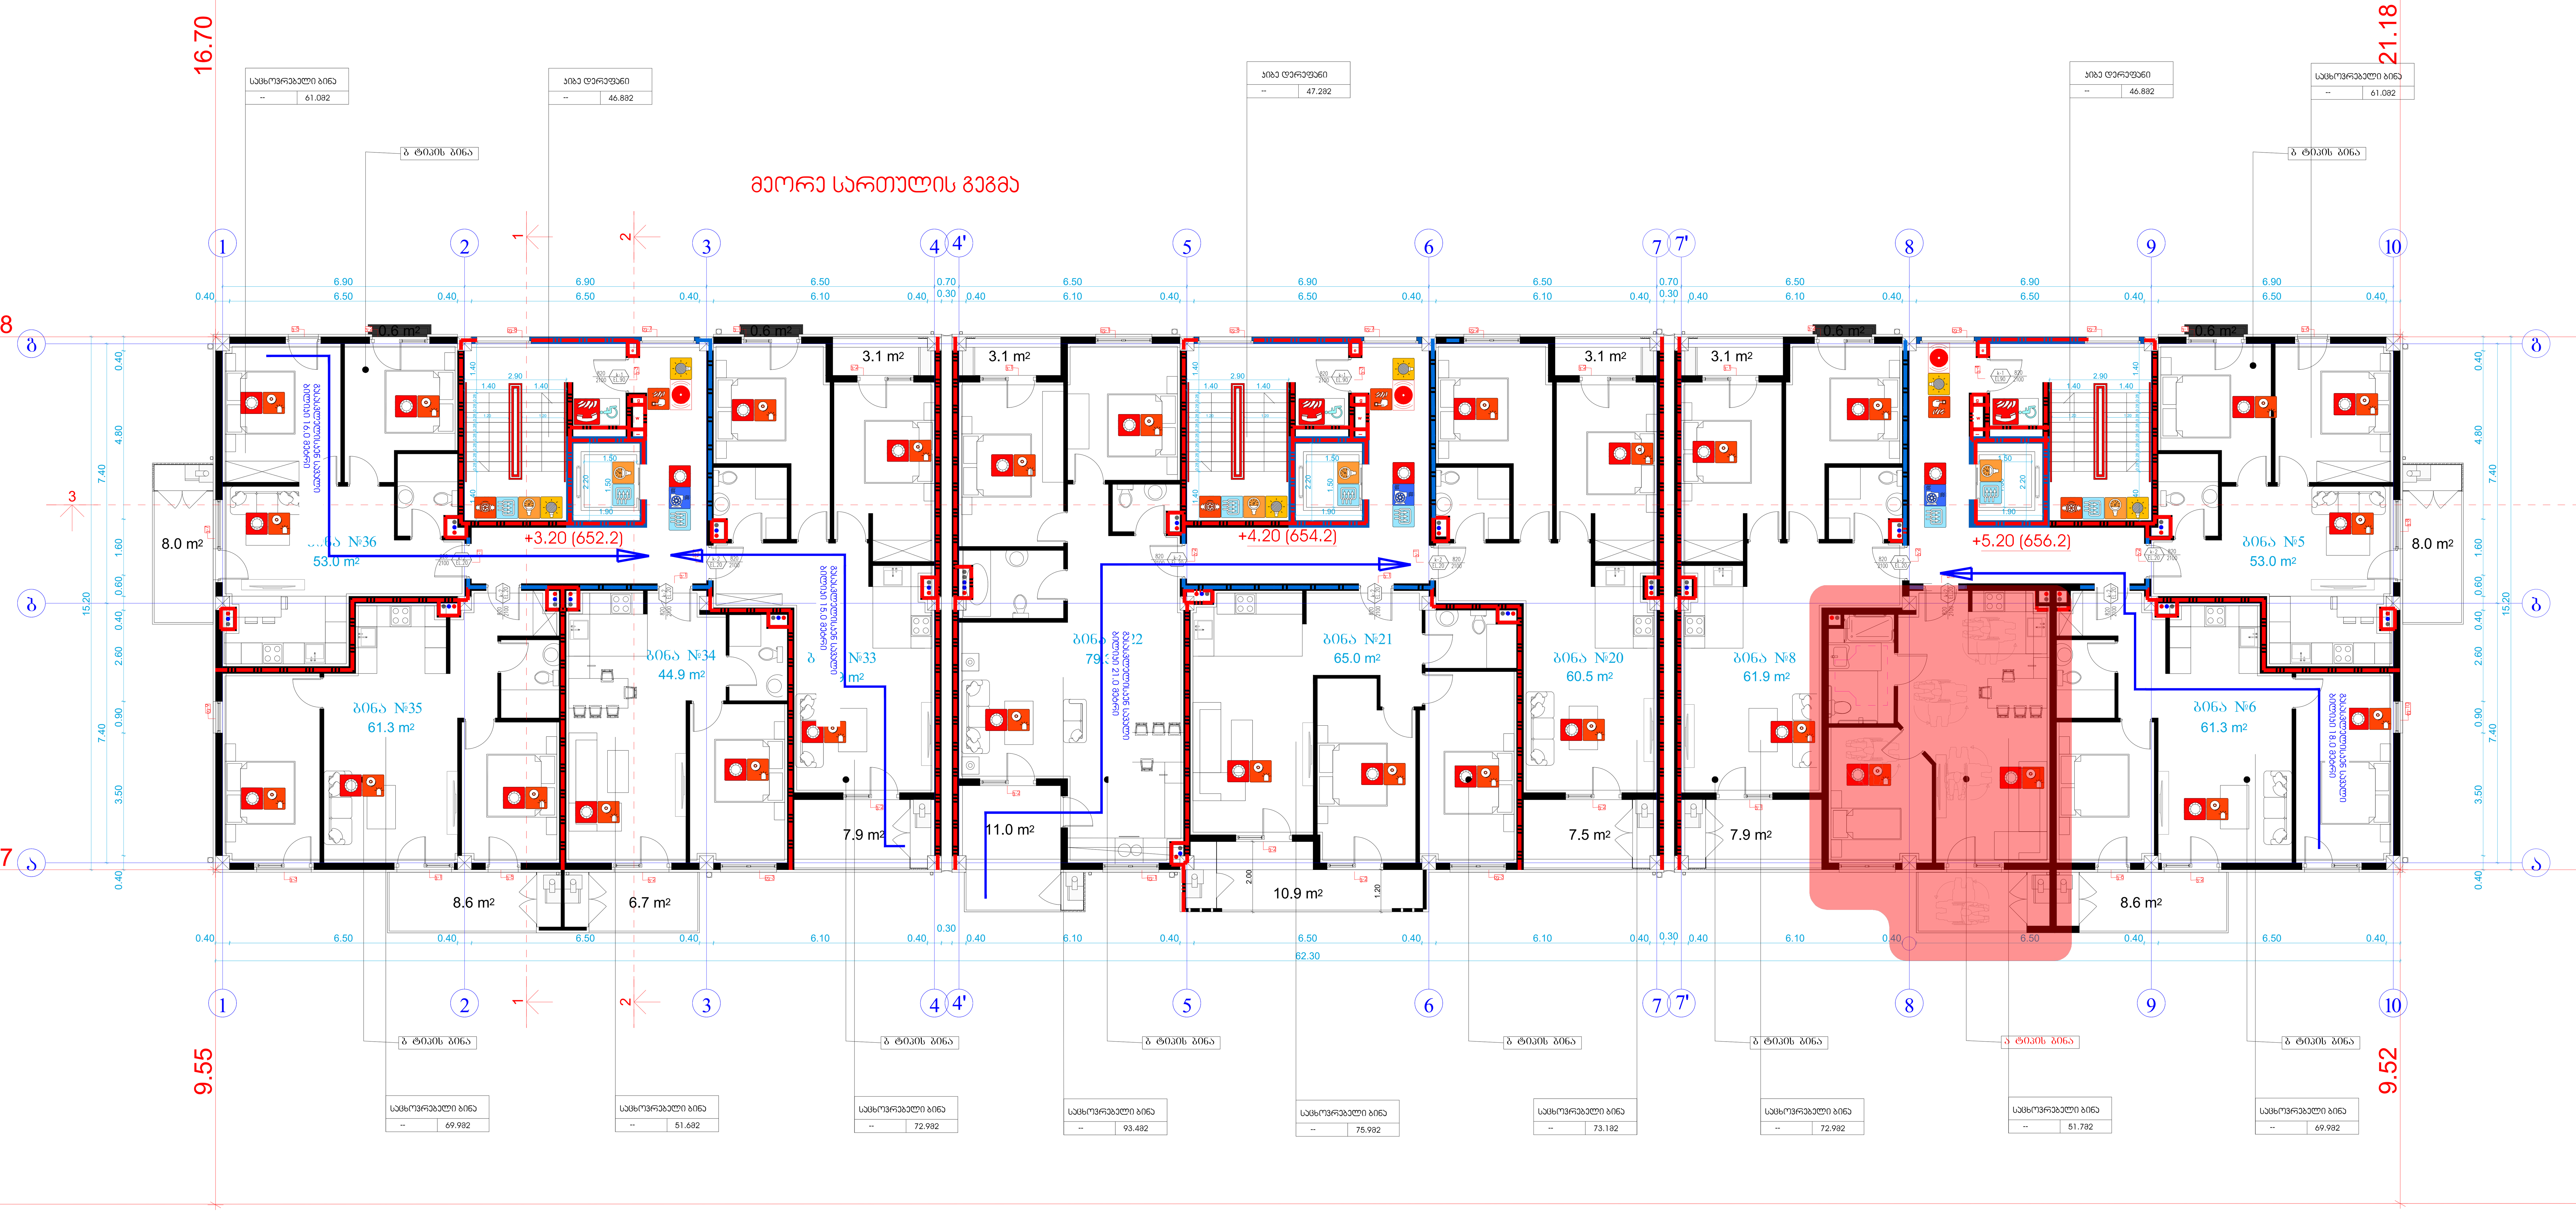

წესების 1014 ცხრილის მიხედვით საცხოვრებელი ერთეულიბიდან გასასვლელისკენ
სავალი ბილიკი არ აღემატება 23 მეტრს

პირობითი ნიშნები:

კარის თავისუფალი სიგანე
ხანძარმედეგობა
კარის ნუმერაცია
კარის თავისუფალი სიმაღლე

გასასვლელი აღმნიშვნელი განათებული ნიშანი

1 საათიანი ხანძარმედეგობის აღმნიშვნელი ხაზი

2 საათიანი ხანძარმედეგობის აღმნიშვნელი ხაზი

სიმბოლოს სახელწოდება

- ხელის ცეცხლმაქრი
- სახანძრო მილდგარი
- ორმხრივი კავშირის სისტემა
- კვამლზე ავტომატური მორეაგირე მაუწყებელი
- ჰაერის დაწნევის სისტემა
- ავტოსაშხეფი
- კვამლის გაწოვის სისტემა
- სახანძრო განგაშის ღილაკი
- დამკავებელთა შეტყობინების სისტემა(ტექსტური შეტყობინების სისტემა)
- ავარიული განათება
- სახანძრო მისაერთებელი
- სახანძრო ჰიდრანტი
- ხანძრის მართვის ოთახი
- სახანძრო ლიფტი
- სახანძრო მილდგარის კარადა
- ვიზუალური და ხმოვანი განგაშის სისტემა
- მექანიკური განიავების სისტემა

შენიშვნა:

გეგმებზე მოცემული ხანძარსაწინააღმდეგო დაცვის სისტემების,მექანიკური მოწყობილობების, გასასვლელის ნიშნების და სხვა შენობა-ნაგებობის უსაფრთხოების წესებით მოთხოვნილი სისტემების აღნიშვნების განლაგება და რაოდენობა პირობითია.
ხანძარსაწინააღმდეგო დაცვის სისტემების, მექანიკური მოწყობილობების გასასვლელის ნიშნების და სხვა აუცილებელი სისტემების პროექტი უნდა დამუშავდეს და განხორციელდეს შესაბამისი სპეციალისტების მიერ შენობა-ნაგებობის უსაფრთხოების წესებში მითითებული მოთხოვნების და სტანდარტების გამოყენებით.

გეგმებზე მოცემული დაკავებულობები, დაკავებულობის ჯგუფები და დაკავებულობის დატვირთვები, ასევე კედლების და კარების ცეცხლმედეგობის ხარისხების შესაბამისი აღნიშვნები, გასასვლელამდე სავალი მანძილები, გასასვლელისკენ სავალი საერთო ბილიკების სიგრძეები და სხვა წესებთან შესაბამისობისთვის აუცილებელი გრაფიკული აღნიშვნები განსაზღვრულია საქართველოს მთავრობის 2016 წლის 28 იანვრის №41 დადგენილების "ტექნიკური რეგლამენტის "შენობა ნაგებობის უსაფრთხოების წესებთან დამტკიცების თაობაზე" მიხედვით და აღნიშნული დადგენილების შემდგომი რედაქციების გათვალისწინებით.


დენის გათიშვის შემთხვევაში სათადარიგო ელექტროსისტემა ავტომატურად გაანათებს გასასვლელ საშუალებებს.

ტექნიკურ-ეკონომიკური მაჩვენებლები	
მიწის ნაკვეთის ფართი	
განაშენიანების ფართი	
საერთო ფართი მათ შორის სარდაფის ფართი საცხოვრებელი ფართი საზაფხულო ფართი სადარბაზოები და კიბის უჯრედები	
კ2-ის საანგარიშო ფართი გარე კონტურზე	
სამშენებლო ფართი მათ შორის 0.00-ის ზევით 0.00-ის ქვევით	
სამშენებლო მოცულობა მათ შორის 0.00-ის ზევით 0.00-ის ქვევით	
შენობის კონსტრუქციული სიმაღლე (-4.05 ნიშნულიდან +13.20 ნიშნულამდე)	

მრავალბინიანი საცხოვრებელი სახლი			
ნახაზის დასახელება			მასშტაბი
გეგმა +3.20 ნიშნულზე			მ.1/100
file		layout	ფორმ. A2
შპს ,,ჯეი 4"	მისამართი ქ.თბილისი, ლეო კვაჭაძის ქუჩა №19		
თანამდებობა	გვარი	ხელმოწერა	
პრ.კოორდინატორი	დ.ბუჩუკური		
არქიტექტორი	ვ.ბაბუციძე		
კონსტრუქტორი	ბ.ბარბაქაძე		
სტადია	თარიღი	ფურც.რაოდ.	ფურცელი №
პროექტი	06.02.2025		

წესების 1014 ცხრილის მიხედვით საცხოვრებელი ერთეულიბიდან გასასვლელისკენ სავალი ბილიკი არ აღემატება 23 მეტრს

მესამე სართულის გეგმა

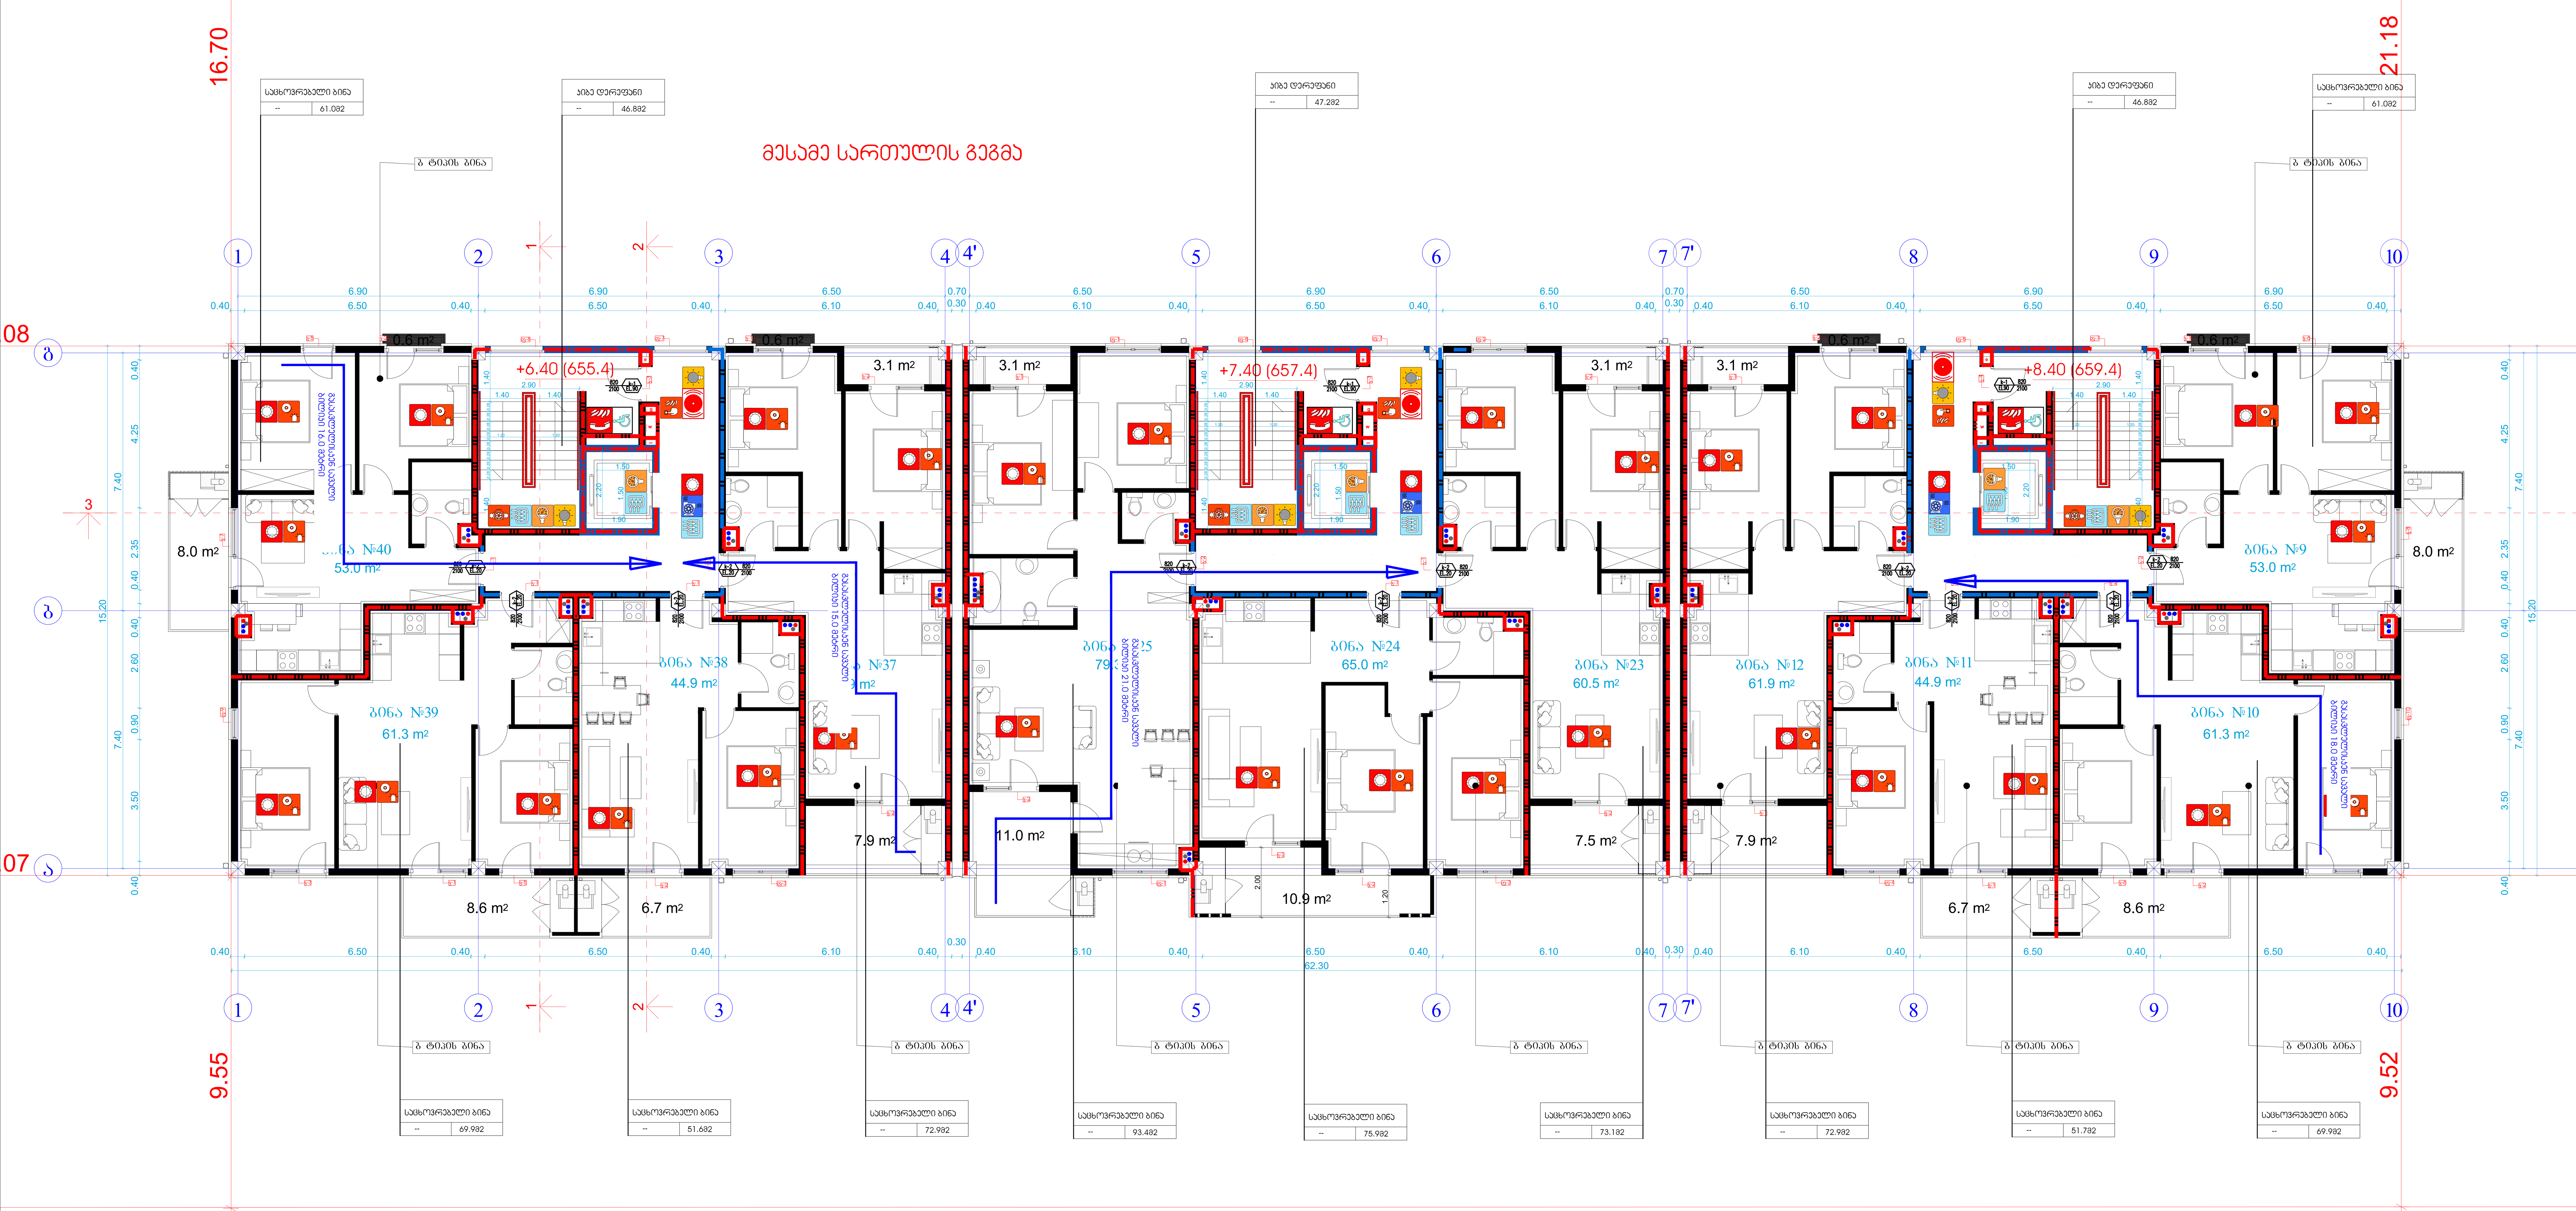

შენობის ელემენტები	ტიპი B
ძირითადი კონსტრუქციული ჩარჩო	2
	2 2
არამზიდი კედლები და ტიხრები გარე	ცხრილი 602
არამზიდი კედლები და ტიხრები შიგა	0
	2
	1

პირობითი ნიშნები:

82 / 235 — 90 60 / კ1: კარის თავისუფალი სიგანე; ხანძარმედეგობა; კარის ნუმერაცია; კარის თავისუფალი სიმაღლე

გასასვლელი აღმნიშვნელი განათებული ნიშანი

1 საათიანი ხანძარმედეგობის აღმნიშვნელი ხაზი

2 საათიანი ხანძარმედეგობის აღმნიშვნელი ხაზი

სიმბოლოს სახელწოდება
ხელის ცეცხლმაქრი
სახანძრო მილდგარი
ორმხრივი კავშირის სისტემა
კვამლზე ავტომატური მორეაგირე მაუწყებელი
ჰაერის დაწნევის სისტემა
ავტოსაშხეფი
კვამლის გაწოვის სისტემა
სახანძრო განგაშის ღილაკი
დამკავებელთა შეტყობინების სისტემა(ტექსტური შეტყობინების სისტემა)
ავარიული განათება
სახანძრო მისაერთებელი
სახანძრო ჰიდრანტი
ხანძრის მართვის ოთახი
სახანძრო ლიფტი
სახანძრო მილდგარის კარადა
ვიზუალური და ხმოვანი განგაშის სისტემა
მექანიკური განიავების სისტემა

შენიშვნა:

გეგმებზე მოცემული ხანძარსაწინააღმდეგო დაცვის სისტემების,მექანიკური მოწყობილობების, გასასვლელის ნიშნების და სხვა შენობა-ნაგებობის უსაფრთხოების წესებით მოთხოვნილი სისტემების აღნიშვნების განლაგება და რაოდენობა პირობითია.
ხანძარსაწინააღმდეგო დაცვის სისტემების, მექანიკური მოწყობილობების გასასვლელის ნიშნების და სხვა აუცილებელი სისტემების პროექტი უნდა დამუშავდეს და განხორციელდეს შესაბამისი სპეციალისტების მიერ შენობა-ნაგებობის უსაფრთხოების წესებში მითითებული მოთხოვნების და სტანდარტების გამოყენებით.

გეგმებზე მოცემული დაკავებულობები, დაკავებულობის ჯგუფები და დაკავებულობის დატვირთვები, ასევე კედლების და კარების ცეცხლმედეგობის ხარისხების შესაბამისი აღნიშვნები, გასასვლელამდე სავალი მანძილები, გასასვლელისკენ სავალი საერთო ბილიკების სიგრძეები და სხვა წესებთან შესაბამისობისთვის აუცილებელი გრაფიკული აღნიშვნები განსაზღვრულია საქართველოს მთავრობის 2016 წლის 28 იანვრის №41 დადგენილების "ტექნიკური რეგლამენტის "შენობა ნაგებობის უსაფრთხოების წესებთან დამტკიცების თაობაზე" მიხედვით და აღნიშნული დადგენილების შემდგომი რედაქციების გათვალისწინებით.


დენის გათიშვის შემთხვევაში სათადარიგო ელექტროსისტემა ავტომატურად გაანათებს გასასვლელ საშუალებებს.

ტექნიკურ-ეკონომიკური პარამეტრები	
მიწის ნაკვეთის ფართი	
განაშენიანების ფართი	
საერთო ფართი მათ შორის სარდაფის ფართი საცხოვრებელი ფართი საზაფხულო ფართი სადარბაზოები და კიბის უჯრედები	
კ2-ის საანგარიშო ფართი გარე კონტურზე	
სამშენებლო ფართი მათ შორის 0.00-ის ზევით 0.00-ის ქვევით	
სამშენებლო მოცულობა მათ შორის 0.00-ის ზევით 0.00-ის ქვევით	
შენობის კონსტრუქციული სიმაღლე (-4.05 ნიშნულიდან +13.20 ნიშნულამდე)	

მრავალბინიანი საცხოვრებელი სახლი			
ნახაზის დასახელება			მასშტაბი
გეგმა +3.20 ნიშნულზე			მ.1/100
file	layout		ფორმ. A2
შპს ,,ჯეი 4"	მისამართი: ქ.თბილისი, ლეო კვაჭაძის ქუჩა №19		
თანამდებობა	გვარი	ხელმოწერა	
პრ.კოორდინატორი	დ.ბუჩუკური		
არქიტექტორი	ვ.ბაბუციძე		
კონსტრუქტორი	ბ.ბარბაქაძე		
სტადია	თარიღი	ფურც.რაოდ.	ფურცელი №
პროექტი	06.02.2025		

წესების 1014 ცხრილის მიხედვით საცხოვრებელი ერთეულიბიდან გასასვლელისაკენ სავალი ბილიკი არ აღემატება 23 მეტრს

მეოთხე სართულის გეგმა

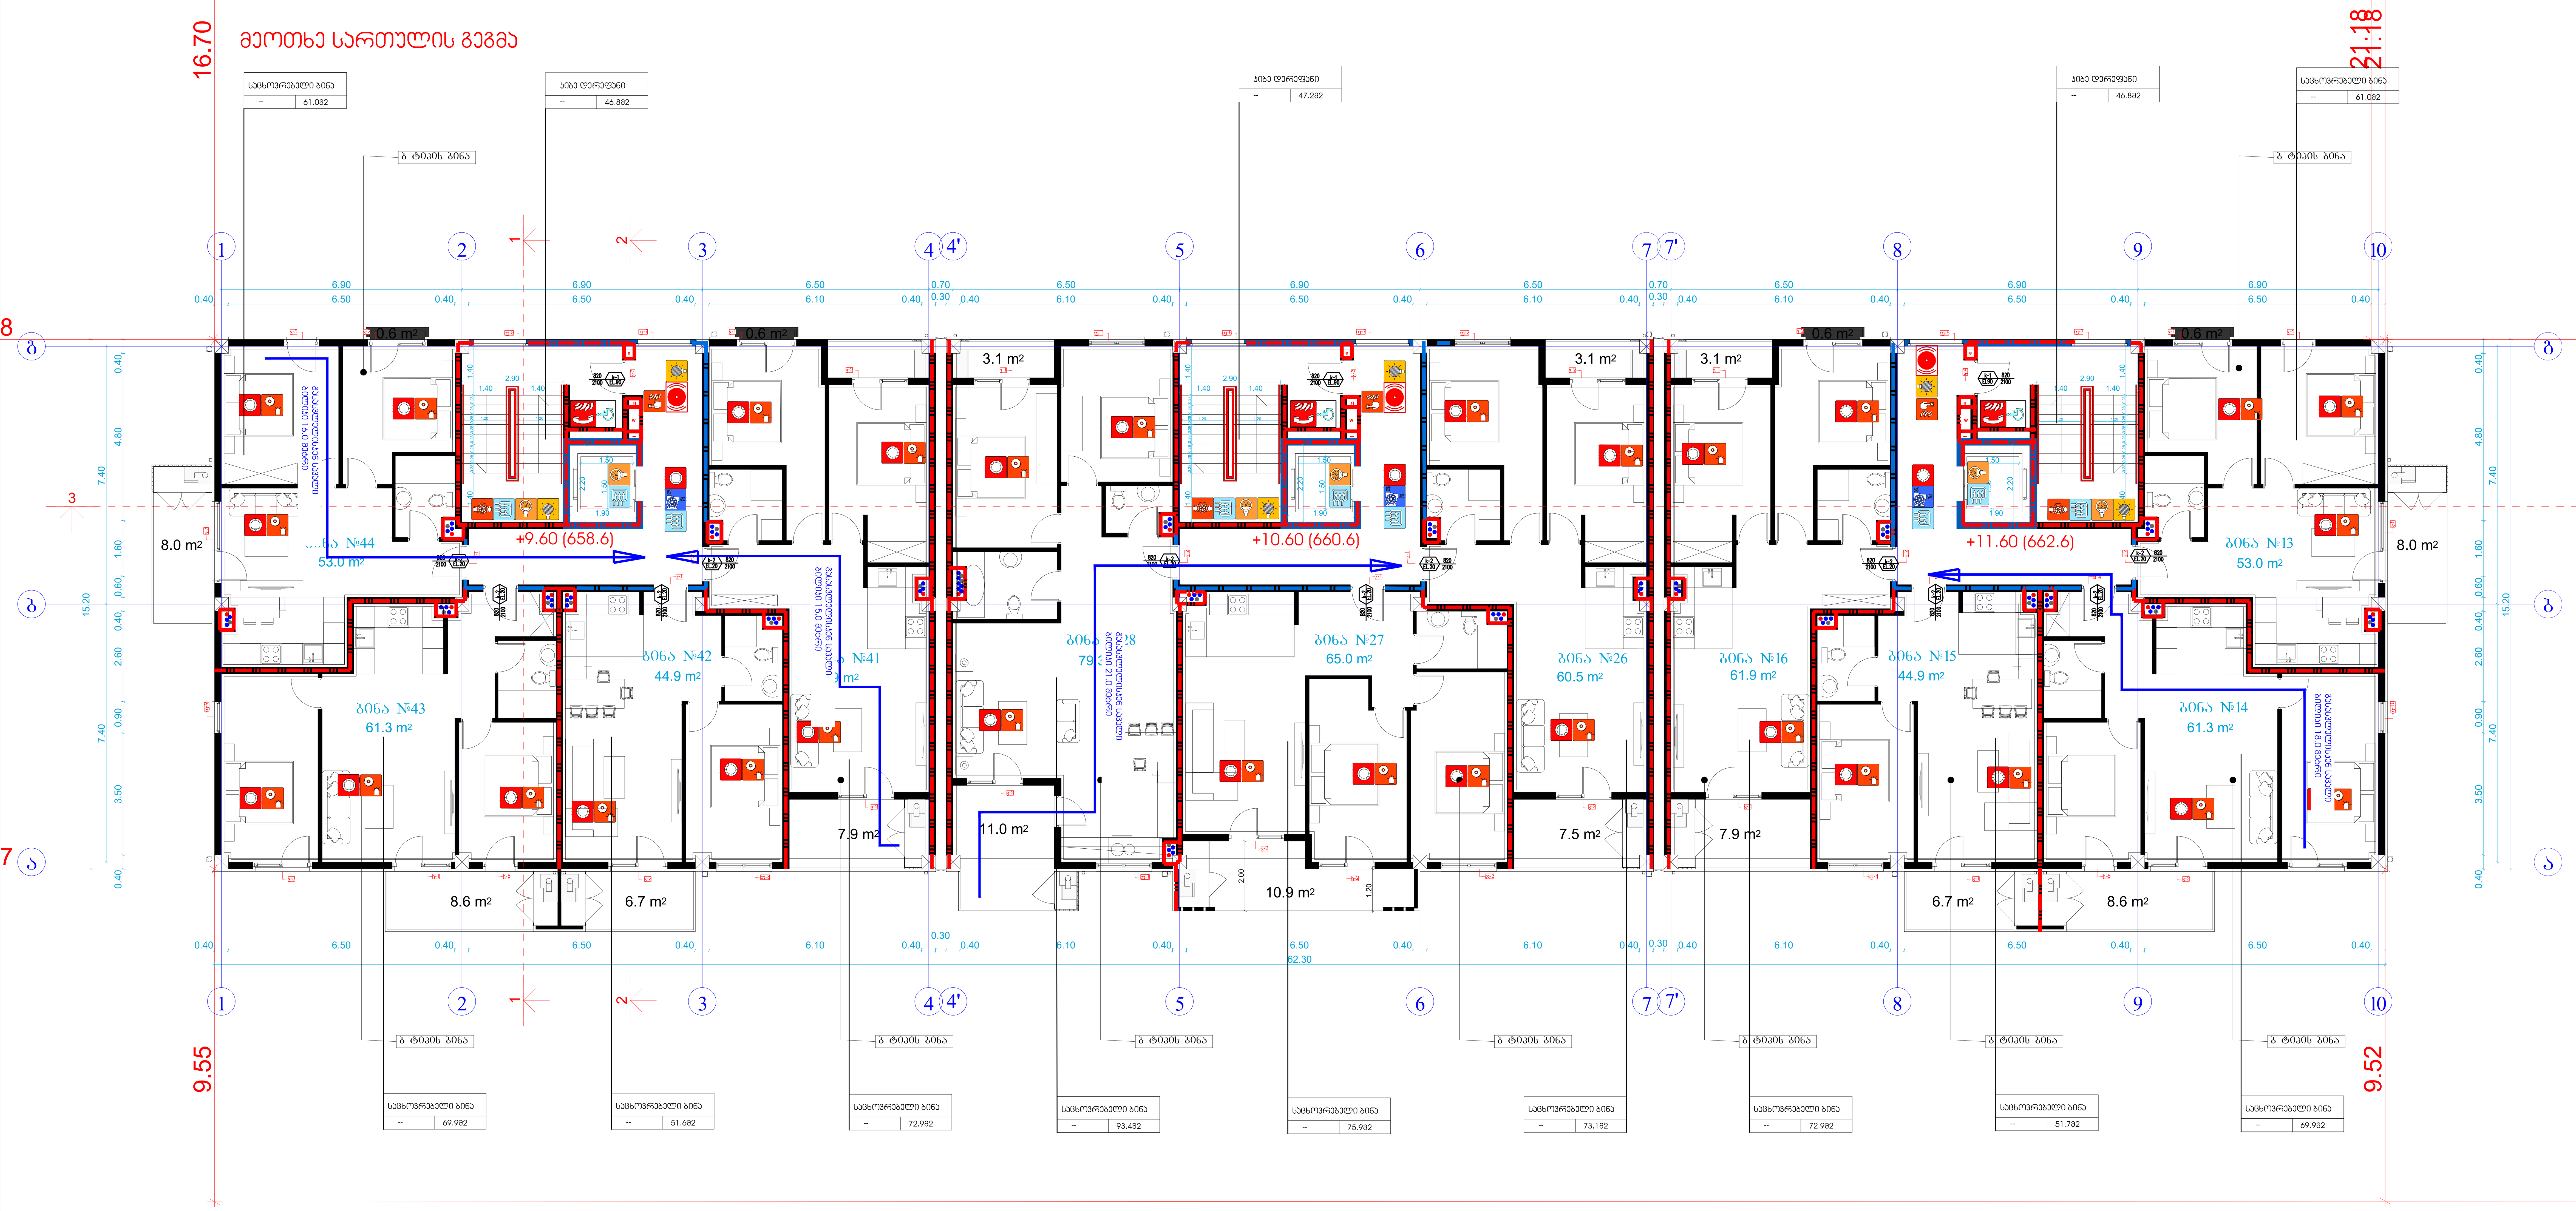

შენობის ელემენტები	ტიპი B
ძირითადი კონსტრუქციული ჩარჩო	2
	2 2
არამზიდი კედლები და ტიხრები გარე	ცხრილი 602
არამზიდი კედლები და ტიხრები შიგა	0
	2
	1

პირობითი ნიშნები:

82 / 90 60 / 235 / კ1 — კარის თავისუფალი სიგანე; ხანძარმედეგობა; კარის ნუმერაცია; კარის თავისუფალი სიმაღლე

გასასვლელი აღმნიშვნელი განათებული ნიშანი

1 საათიანი ხანძარმედეგობის აღმნიშვნელი ხაზი

2 საათიანი ხანძარმედეგობის აღმნიშვნელი ხაზი

სიმბოლოს სახელწოდება
ხელის ცეცხლმაქრი
სახანძრო მილდგარი
ორმხრივი კავშირის სისტემა
კვამლზე ავტომატური მორეაგირე მაუწყებელი
ჰაერის ღაწნევის სისტემა
ავტოსაშხეფი
კვამლის გაწოვის სისტემა
სახანძრო განგაშის ღილაკი
დამკავებელთა შეტყობინების სისტემა(ტექსტური შეტყობინების სისტემა)
ავარიული განათება
სახანძრო მისაერთებელი
სახანძრო კიდრანტი
ხანძრის მართვის ოთახი
სახანძრო ლიფტი
სახანძრო მილდგარის კარადა
ვიზუალური და ხმოვანი განგაშის სისტემა
მექანიკური განიავების სისტემა

შენიშვნა:

გეგმებზე მოცემული ხანძარსაწინააღმდეგო დაცვის სისტემების,მექანიკური მოწყობილობების, გასასვლელის ნიშნების და სხვა შენობა-ნაგებობის უსაფრთხოების წესებით მოთხოვნილი სისტემების აღნიშვნების განლაგება და რაოდენობა პირობითია. ხანძარსაწინააღმდეგო დაცვის სისტემების, მექანიკური მოწყობილობების გასასვლელის ნიშნების და სხვა აუცილებელი სისტემების პროექტი უნდა დამუშავდეს და განხორციელდეს შესაბამისი სპეციალისტების მიერ შენობა-ნაგებობის უსაფრთხოების წესებში მითითებული მოთხოვნების და სტანდარტების გამოყენებით.

გეგმებზე მოცემული დაკავებულობები, დაკავებულობის ჯგუფები და დაკავებულობის დატვირთვები, ასევე კედლების და კარების ცეცხლმედეგობის ხარისხების შესაბამისი აღნიშვნები, გასასვლელამდე სავალი მანძილები, გასასვლელისკენ სავალი საერთო ბილიკების სიგრძეები და სხვა წესებთან შესაბამისობისთვის აუცილებელი გრაფიკული აღნიშვნები განსაზღვრულია საქართველოს მთავრობის 2016 წლის 28 იანვრის №41 დადგენილების "ტექნიკური რეგლამენტის "შენობა ნაგებობის უსაფრთხოების წესებთან დამტკიცების თაობაზე" მიხედვით და აღნიშნული დადგენილების შემდგომი რედაქციების გათვალისწინებით.

დენის გათიშვის შემთხვევაში სათადარიგო ელექტროსისტემა ავტომატურად გაანათებს გასასვლელ საშუალებებს.

ტექნიკურ-ეკონომიკური პარამეტრები	
მიწის ნაკვეთის ფართი	
განაშენიანების ფართი	
საერთო ფართი მათ შორის სარდაფის ფართი საცხოვრებელი ფართი საზაფხულო ფართი სადარბაზოები და კიბის უჯრედები	
კ2-ის საანგარიშო ფართი გარე კონტურზე	
სამშენებლო ფართი მათ შორის 0.00-ის ზევით 0.00-ის ქვევით	
სამშენებლო მოცულობა მათ შორის 0.00-ის ზევით 0.00-ის ქვევით	
შენობის კონსტრუქციული სიმაღლე (-4.05 ნიშნულიდან +13.20 ნიშნულამდე)	

მრავალბინიანი საცხოვრებელი სახლი

ნახაზის დასახელება		მასშტაბი
გეგმა +3.20 ნიშნულზე		მ.1/100
file	layout	ფორმ. A2
შპს „ჯეი 4"	მისამართი: ქ.თბილისი, ლეო კვაჭაძის ქუჩა №19	
თანამდებობა	გვარი	ხელმოწერა
პრ.კოორდინატორი	დ.ბუჩუკური	
არქიტექტორი	ვ.ბაბუციძე	
კონსტრუქტორი	ბ.ბარბაქაძე	

სტადია	თარიღი	ფურც.რაოდ.	ფურცელი №
პროექტი	06.02.2025		


მრავალბინიანი საცხოვრებელი სახლი

ქ. თბილისი, ლეო კვაჭაძის ქუჩა №19

დაკავებულობის და გასასვლელების საშუალებების პროექტი


საქართველოს მთავრობის 2016 წლის 28 იანვარის №41
დადგენილებასთან ტექნიკური რეგლამენტის შენობა-ნაგებობის
უსაფრთხოების წესების დამტკიცების თაობაზე შესაბამისობის
ანალიზი

მიწის დონის ქვედა სართულის გეგმა

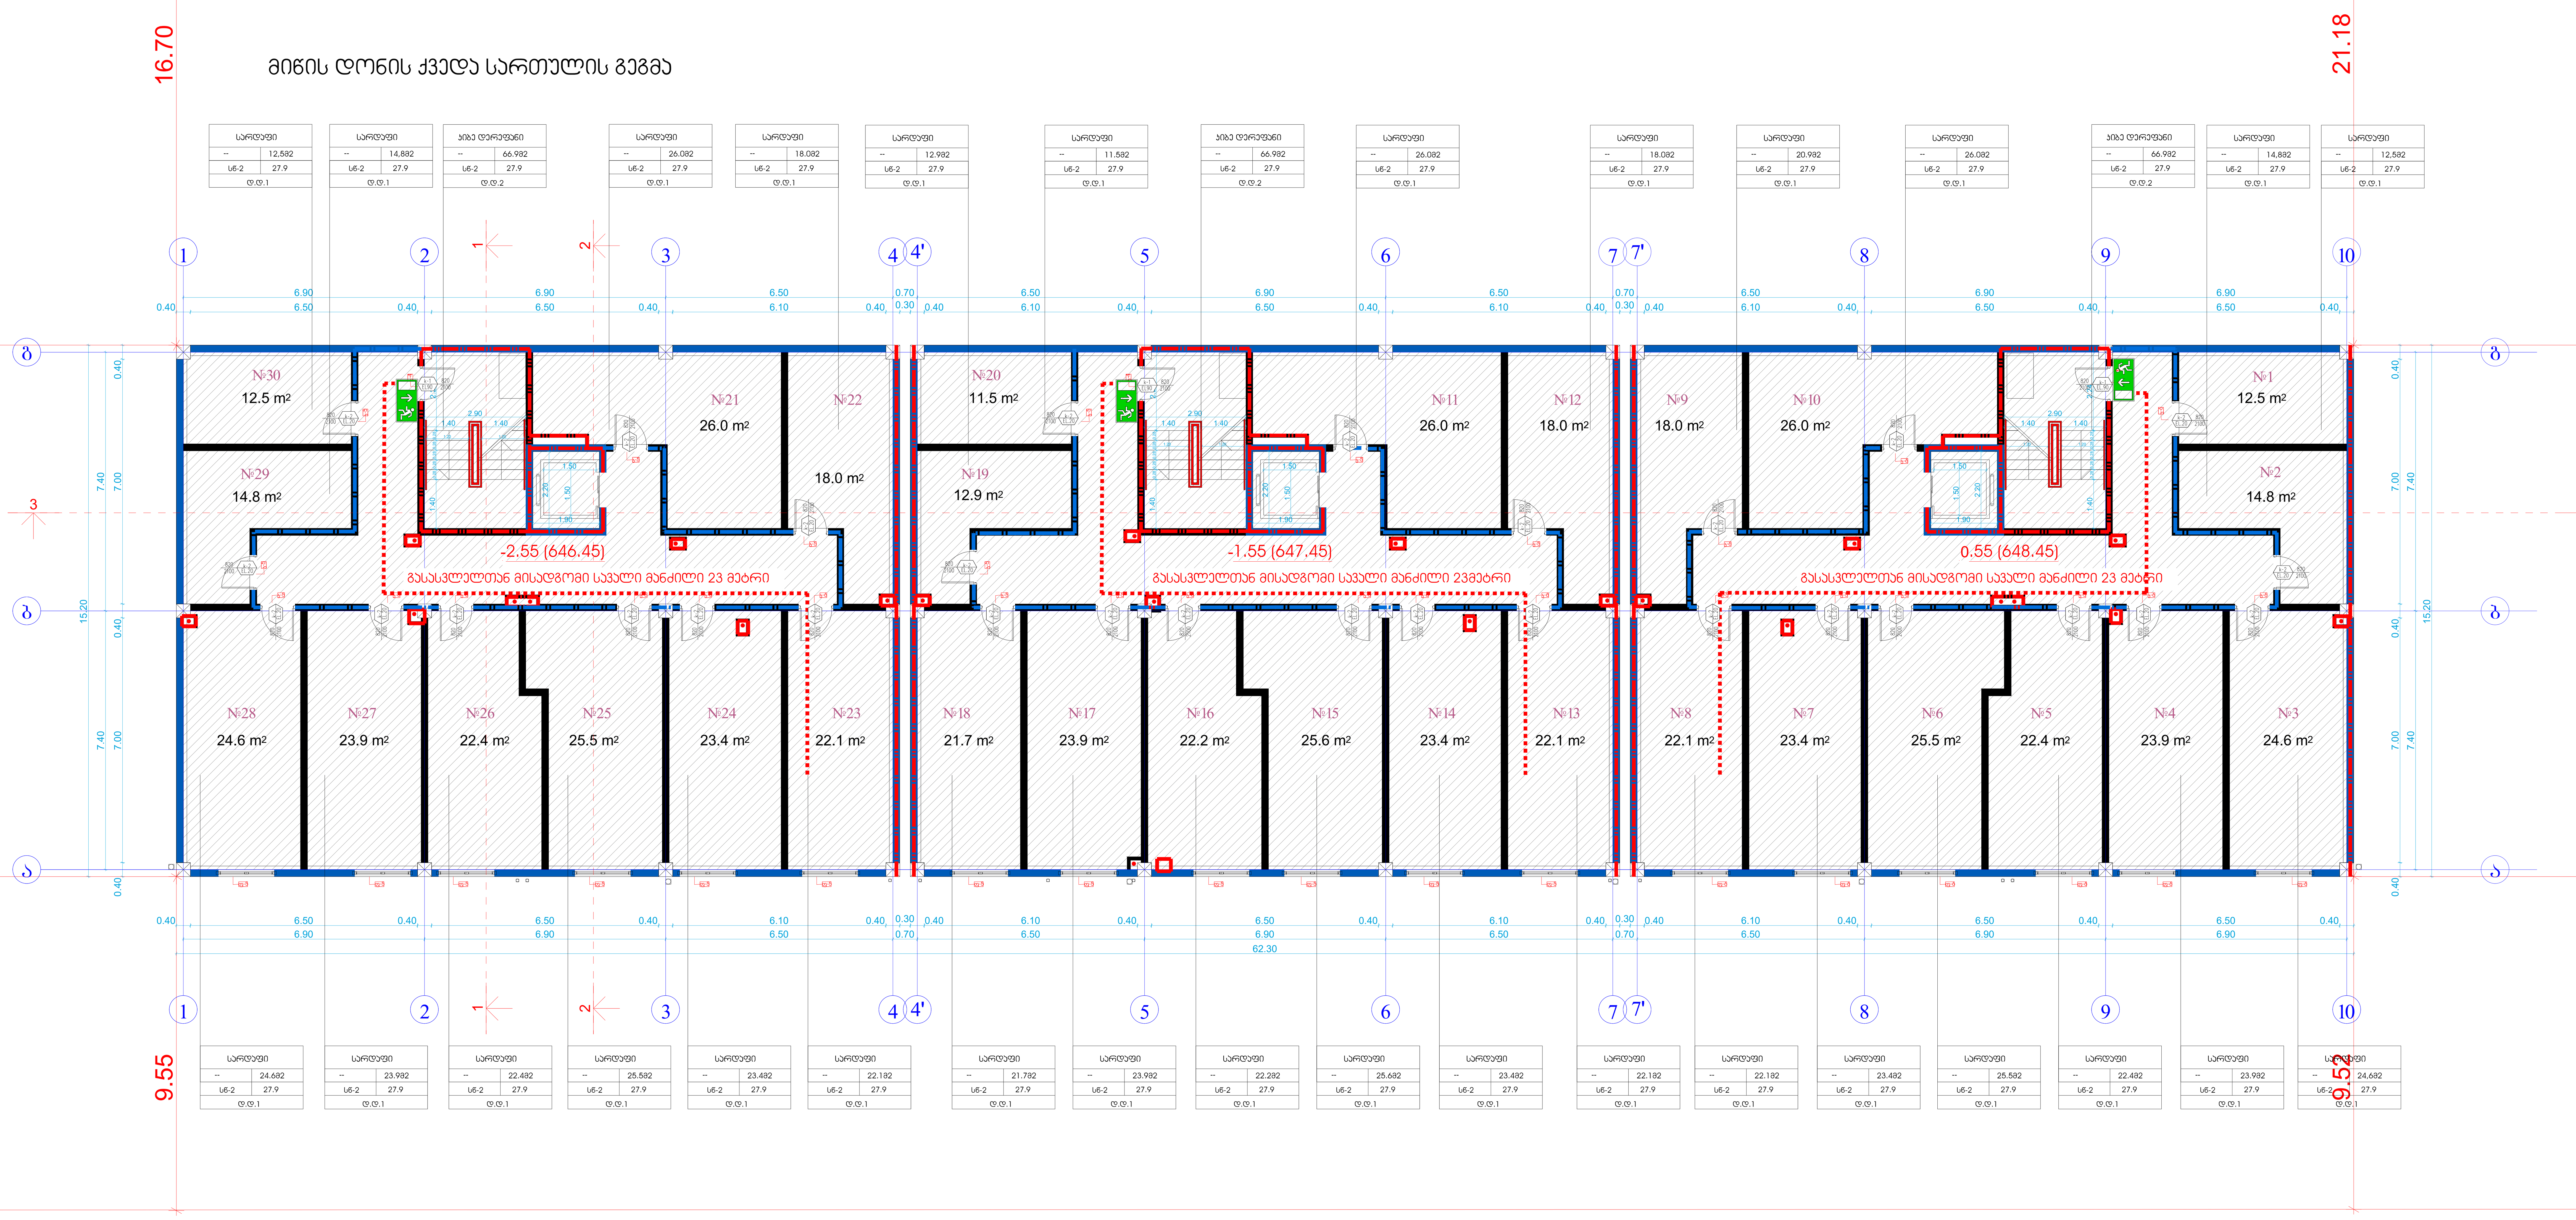

დაკავებულობის ჯგუფების აღნიშვნები

დაკავებულობის ჯგუფები	დაკავებულობის ჯგუფის აღნიშვნა	ფერის კოდი
თავშეყრის ჯგუფი (თვ)		RGB (34,139,34)
საქმიანი ჯგუფი (სქ)		RGB (79,12,187)
საგანმანათლებლო ჯგუფი - (სგ)		RGB (245,99,20)
სამრეწველო ჯგუფი (სმ)		RGB (160,32,240)
დიდი საფრთხის შემცველი ჯგუფი- (დსშ)		RGB (94,8,58)
დაწესებულებითი ჯგუფი (დწ)		RGB (0,0,255)
სავაჭრო ჯგუფი (სვ)		RGB (255,0,0)
საცხოვრებელი ჯგუფი (სც)		RGB (220,185,0)
სასაწყობო ჯგუფი (სწ)		RGB (136,135,134)
დამხმარე ჯგუფი (დს)		RGB (57,57,56)

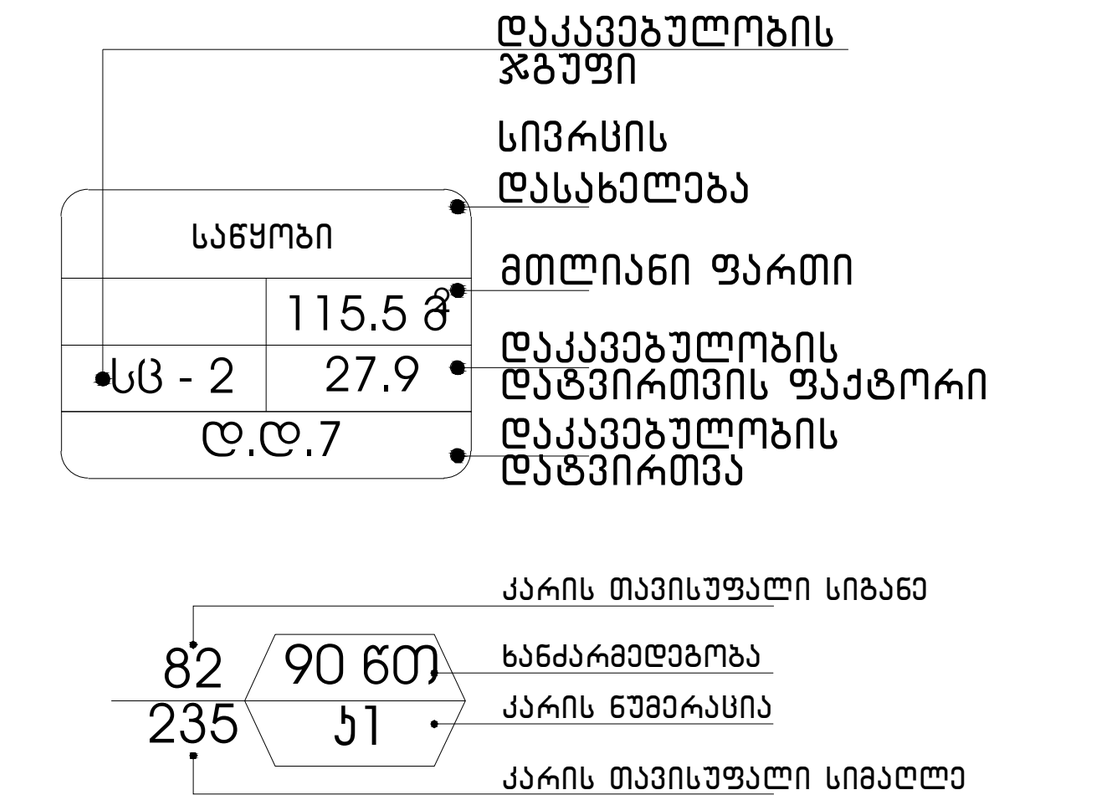

გასასვლელი აღმნიშვნელი განათებული ნიშანი

1 საათიანი ხანძარმედეგობის აღმნიშვნელი ხაზი

2 საათიანი ხანძარმედეგობის აღმნიშვნელი ხაზი

გასასვლელთან მისადგომი მაქსიმალური სავალი მანძილი


გასასვლელისკენ სავალი საერთო ბილიკი

ტექნიკურ-ეკონომიკური პარამეტრები	
მიწის ნაკვეთის ფართი	
განაშენიანების ფართი	
საერთო ფართი მათ შორის სარდაფის ფართი საცხოვრებელი ფართი საზაფხულო ფართი სადარბაზოები და კიბის უჯრედები	
კ2-ის საანგარიშო ფართი გარე კონტურზე	
სამშენებლო ფართი მათ შორის 0.00-ის ზევით 0.00-ის ქვევით	
სამშენებლო მოცულობა მათ შორის 0.00-ის ზევით 0.00-ის ქვევით	
შენობის კონსტრუქციული სიმაღლე (-4.05 ნიშნულიდან +13.20 ნიშნულამდე)	

მრავალბინიანი საცხოვრებელი სახლი

ნახაზის დასახელება				მასშტაბი
გეგმა -2.55 ნიშნულზე				მ.1/100
file		layout		ფორმ. A2
შპს ,,ჯეი 4"	მისამართი			
	ქ.თბილისი, ლეო კვაჭაძის ქუჩა №19			
თანამდებობა	გვარი	ხელმოწერა		
პრ.კოორდინატორი	დ.ბუჩუკური			
არქიტექტორი	ვ.ბაბუციძე			
კონსტრუქტორი	ბ.ბარბაქაძე			

სტადია	თარიღი	ფურც.რაოდ.	ფურცელი №
პროექტი	06.02.2025		

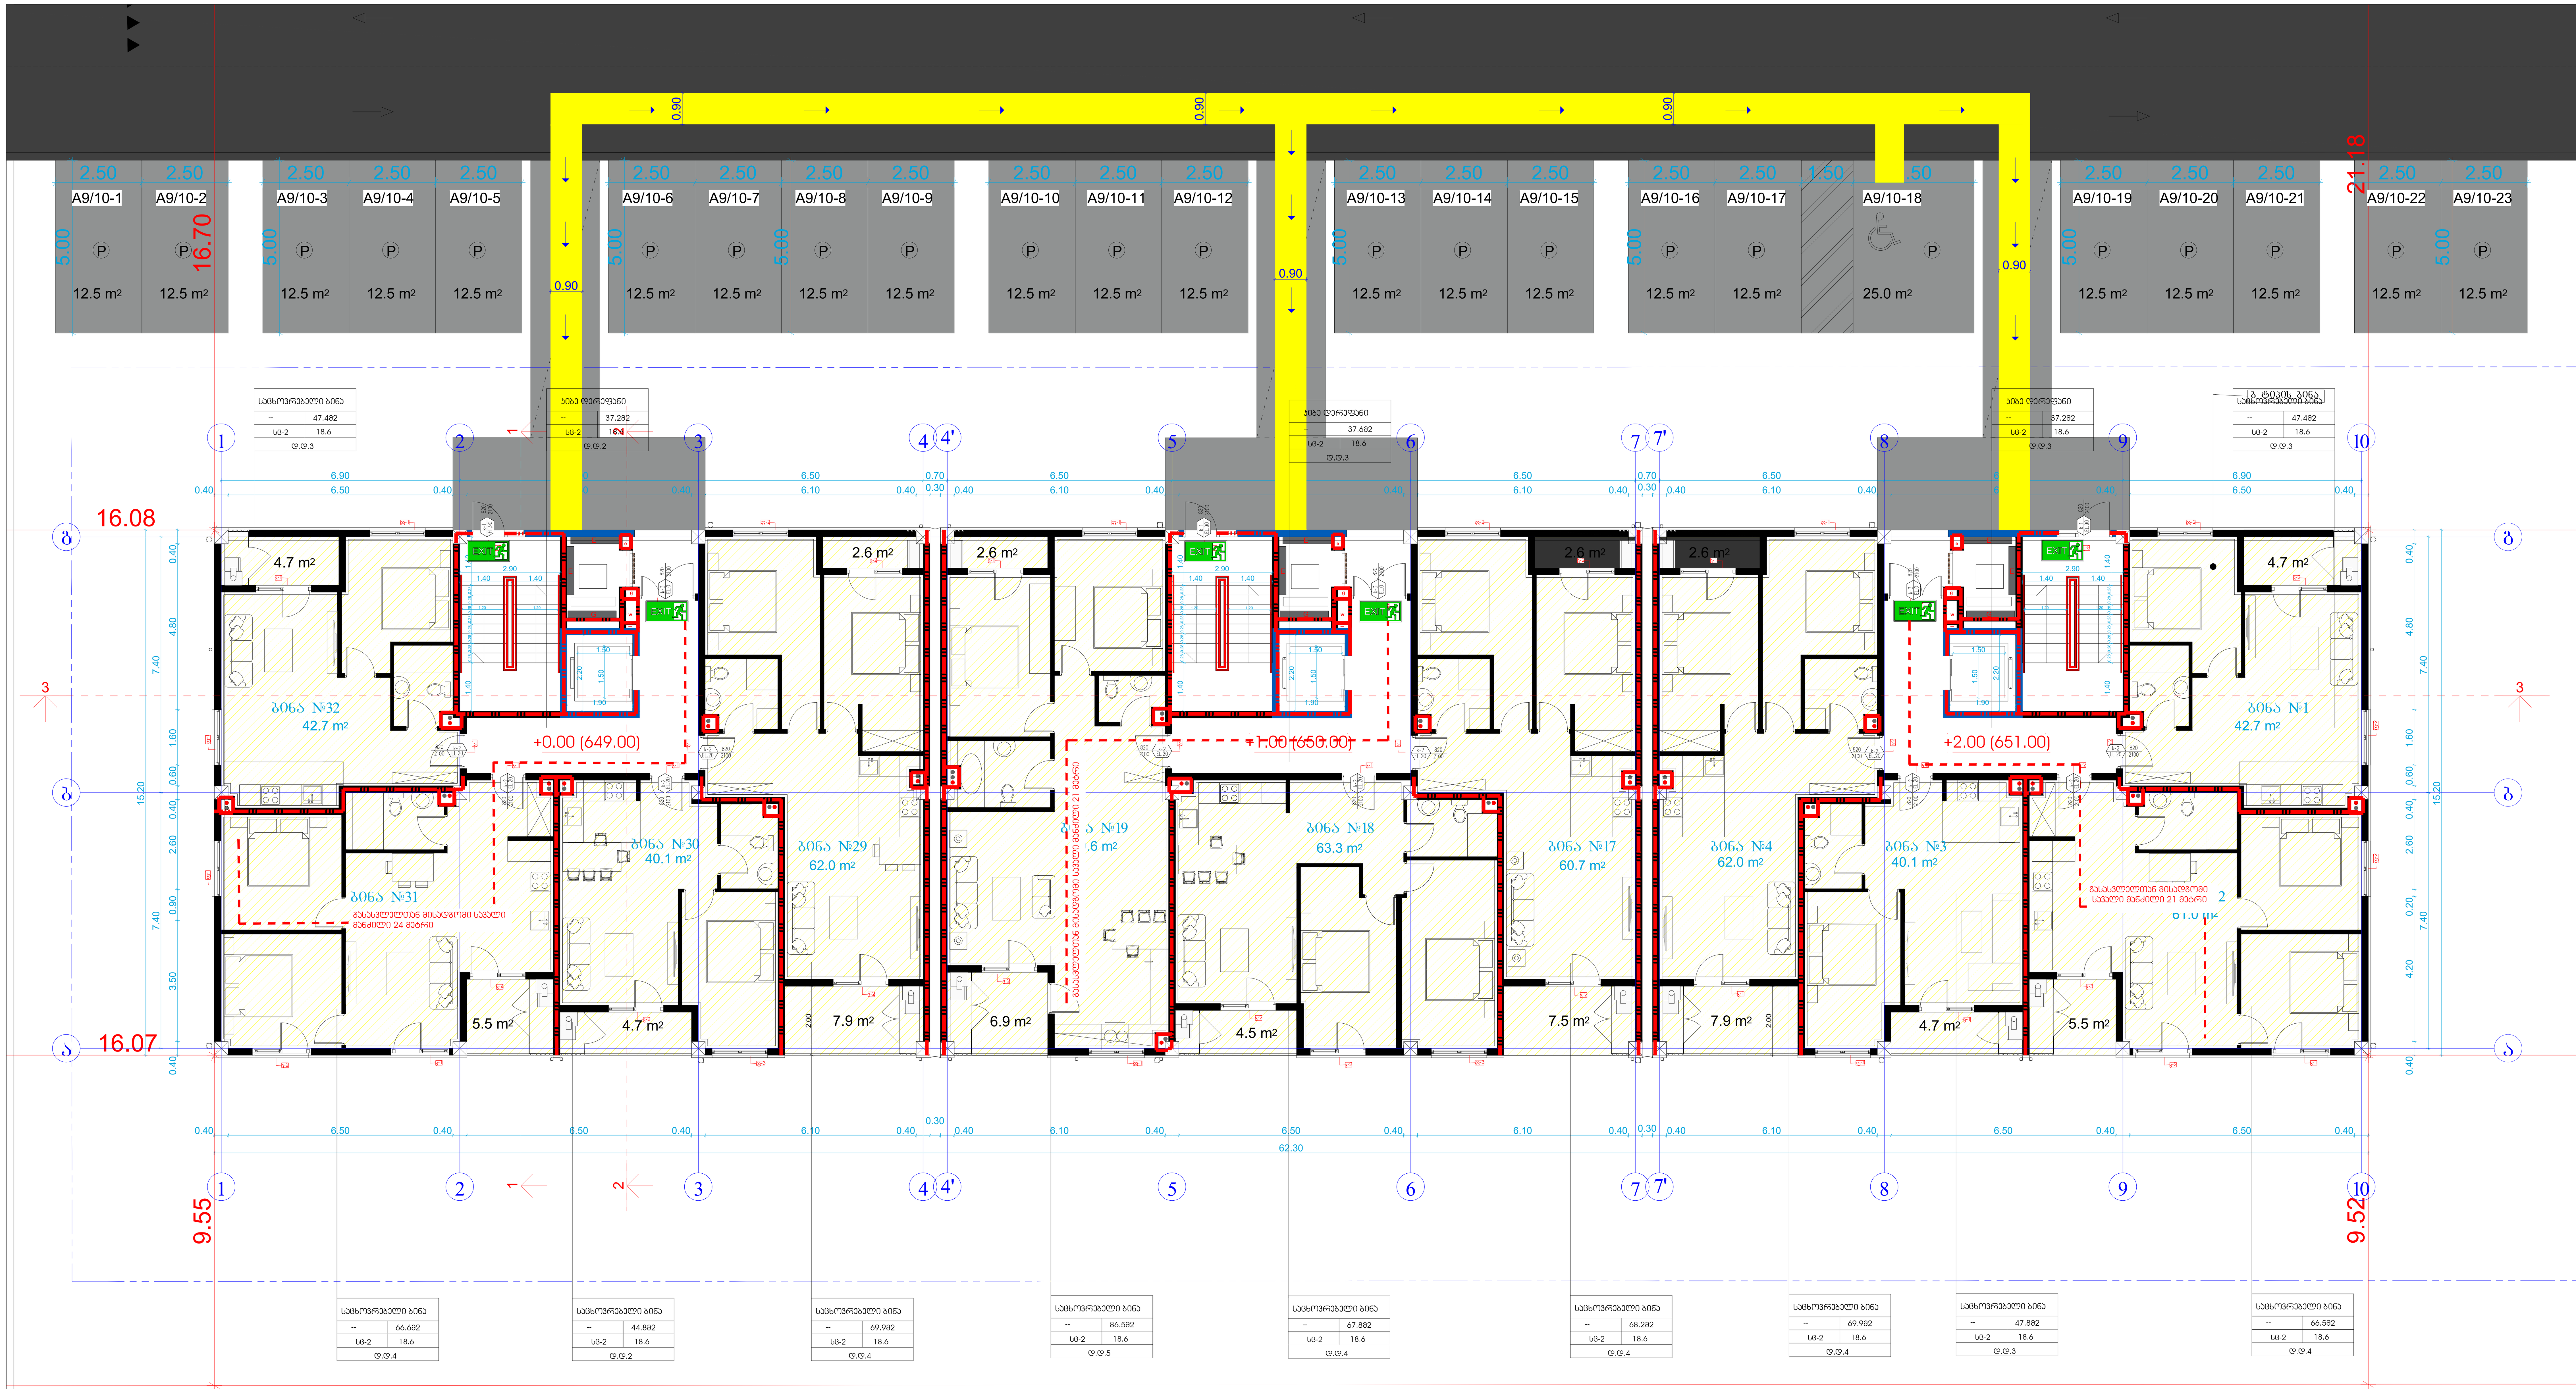

დაკავებულობის ჯგუფების აღნიშვნები

დაკავებულობის ჯგუფები	დაკავებულობის ჯგუფის აღნიშვნა	ფერის კოდი
თავშეყრის ჯგუფი (თვ)		RGB (34,139,34)
საქმიანი ჯგუფი (სქ)		RGB (79,12,187)
საგანმანათლებლო ჯგუფი – (სგ)		RGB (245,99,20)
სამრეწველო ჯგუფი (სმ)		RGB (160,32,240)
დიდი საფრთხის შემცველი ჯგუფი– (დსშ)		RGB (94,8,58)
დაწესებულებითი ჯგუფი (დწ)		RGB (0,0,255)
სავაჭრო ჯგუფი (სვ)		RGB (255,0,0)
საცხოვრებელი ჯგუფი (სც)		RGB (220,185,0)
სასაწყობო ჯგუფი (სწ)		RGB (136,135,134)
დამხმარე ჯგუფი (დხ)		RGB (57,57,56)

საწყობი | 115.5 მ² | სც - 2 | 27.9 | დ.დ.7

დაკავებულობის ჯგუფი
სივრცის დასახელება
მთლიანი ფართი
დაკავებულობის დატვირთვის ფაქტორი
დაკავებულობის დატვირთვა

82 | 90 წთ | 235 | კ1

კარის თავისუფალი სიგანე
ხანძარმედეგობა
კარის ნუმერაცია
კარის თავისუფალი სიმაღლე

გასასვლელი აღმნიშვნელი განათებული ნიშანი

1 საათიანი ხანძარმედეგობის აღმნიშვნელი ხაზი

2 საათიანი ხანძარმედეგობის აღმნიშვნელი ხაზი

გასასვლელთან მისადგომი მაქსიმალური სავალი მანძილი

გასასვლელისკენ სავალი საერთო ბილიკი

ტექნიკურ-ეკონომიკური პარამეტრები


მიწის ნაკვეთის ფართი	
განაშენიანების ფართი	
საერთო ფართი მათ შორის სარდაფის ფართი საცხოვრებელი ფართი საზაფხულო ფართი სადარბაზოები და კიბის უჯრედები	
კ2-ის საანგარიშო ფართი გარე კონტურზე	
სამშენებლო ფართი მათ შორის 0.00-ის ზევით 0.00-ის ქვევით	
სამშენებლო მოცულობა მათ შორის 0.00-ის ზევით 0.00-ის ქვევით	
შენობის კონსტრუქციული სიმაღლე (-4.05 ნიშნულიდან +13.20 ნიშნულამდე)	

მრავალბინიანი საცხოვრებელი სახლი

ნახაზის დასახელება			მასშტაბი
გეგმა +/-0.00 ნიშნულზე			მ.1/100
file		layout	ფორმ. A2
შპს ,,ჯეი 4"	მისამართი		
	ქ.თბილისი, ლეო კვაჭაძის ქუჩა №19		

თანამდებობა	გვარი	ხელმოწერა
პრ.კოორდინატორი	დ.ბუჩუკური	
არქიტექტორი	ვ.ბაბუციძე	
კონსტრუქტორი	ბ.ბარბაქაძე	

სტადია	თარიღი	ფურც.რაოდ.	ფურცელი №
პროექტი	06.02.2025		

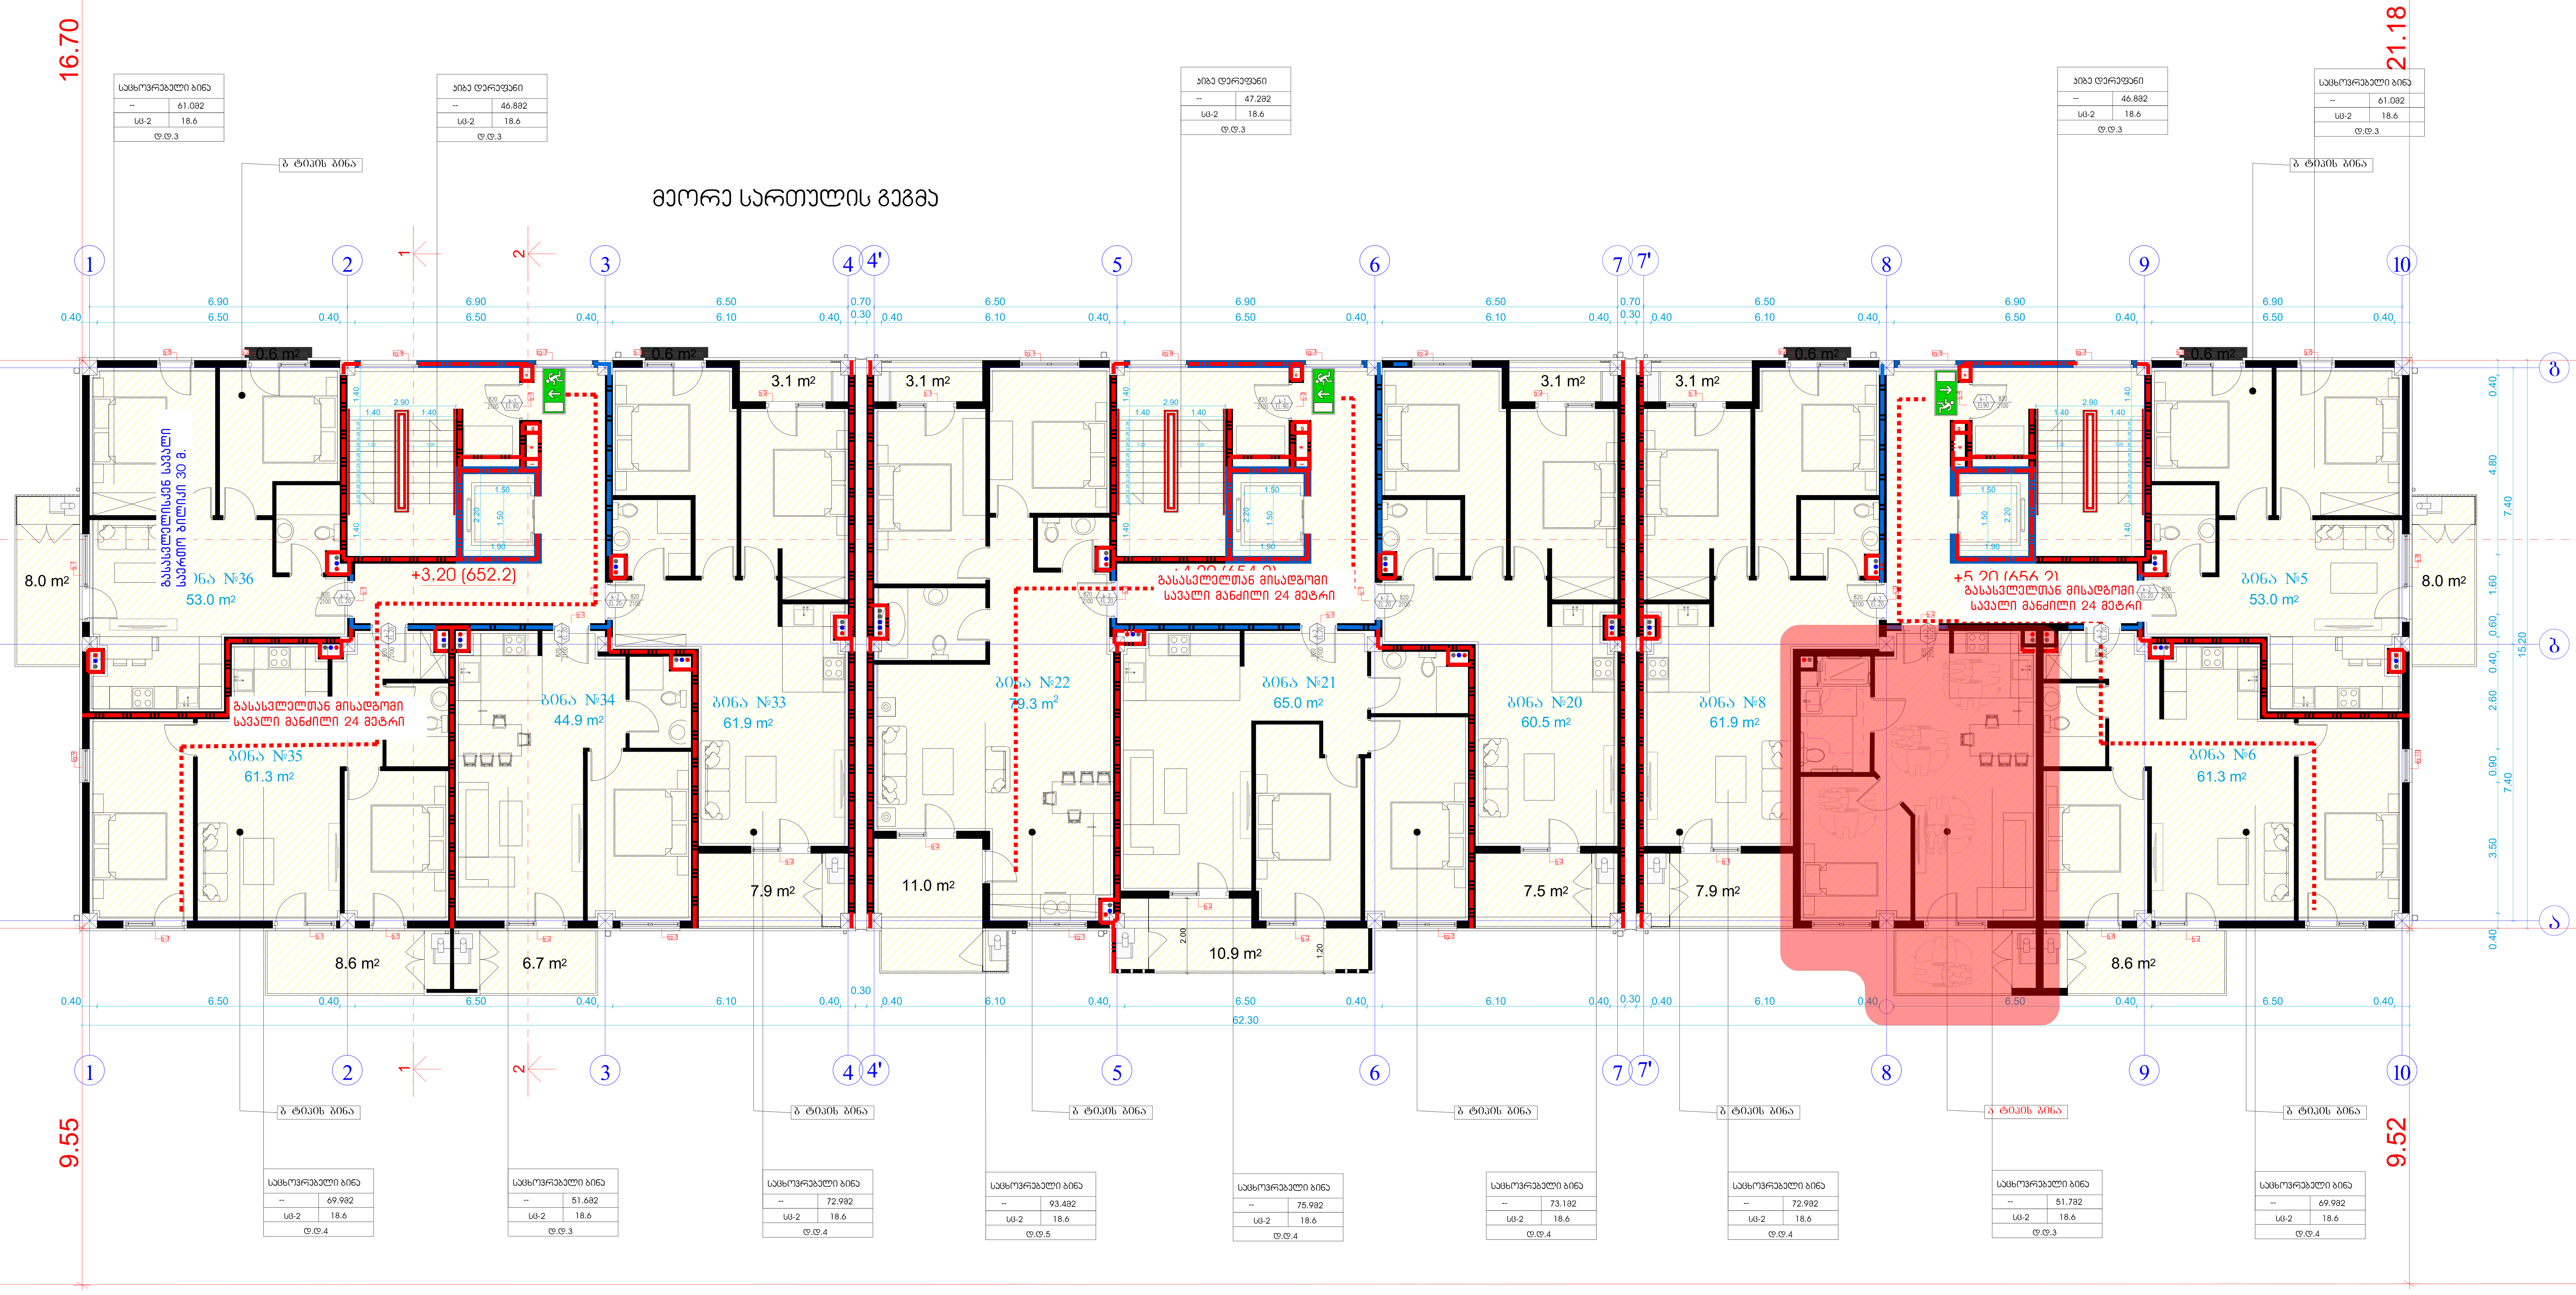

დაკავებულობის ჯგუფების აღნიშვნები		
დაკავებულობის ჯგუფები	დაკავებულობის ჯგუფის აღნიშვნა	ფერის კოდი
თავშეყრის ჯგუფი (თვ)		RGB (34,139,34)
საქმიანი ჯგუფი (სქ)		RGB (79,12,187)
საგანმანათლებლო ჯგუფი - (სგ)		RGB (245,99,20)
სამრეწველო ჯგუფი (სმ)		RGB (160,32,240)
დიდი საფრთხის შემცველი ჯგუფი- (დსშ)		RGB (94,8,58)
დაწესებულებითი ჯგუფი (დწ)		RGB (0,0,255)
სავაჭრო ჯგუფი (სვ)		RGB (255,0,0)
საცხოვრებელი ჯგუფი (სც)		RGB (220,185,0)
სასაწყობო ჯგუფი (სწ)		RGB (136,135,134)
დამხმარე ჯგუფი (დს)		RGB (57,57,56)

დაკავებულობის ჯგუფი — სივრცის დასახელება — მთლიანი ფართი — დაკავებულობის დატვირთვის ფაქტორი — დაკავებულობის დატვირთვა (საწყობი; 115.5 მ²; სც - 2; 27.9; დ.დ.7)

კარის თავისუფალი სიგანე — ხანძარმედეგობა — კარის ნუმერაცია — კარის თავისუფალი სიმაღლე (82; 235; 90 წთ; კ1)

გასასვლელი აღმნიშვნელი განათებული ნიშანი

1 საათიანი ხანძარმედეგობის აღმნიშვნელი ხაზი

2 საათიანი ხანძარმედეგობის აღმნიშვნელი ხაზი

გასასვლელთან მისადგომი მაქსიმალური სავალი მანძილი


გასასვლელისკენ სავალი საერთო ბილიკი

ტექნიკურ-ეკონომიკური მაჩვენებლები	
მიწის ნაკვეთის ფართი	
განაშენიანების ფართი	
საერთო ფართი მათ შორის სარდაფის ფართი საცხოვრებელი ფართი საზაფხულო ფართი სადარბაზოები და კიბის უჯრედები	
კ2-ის საანგარიშო ფართი გარე კონტურზე	
სამშენებლო ფართი მათ შორის 0.00-ის ზევით 0.00-ის ქვევით	
სამშენებლო მოცულობა მათ შორის 0.00-ის ზევით 0.00-ის ქვევით	
შენობის კონსტრუქციული სიმაღლე (-4.05 ნიშნულიდან +13.20 ნიშნულამდე)	

მრავალბინიანი საცხოვრებელი სახლი

ნახაზის დასახელება			მასშტაბი
გეგმა +3.20 ნიშნულზე			მ.1/100
file		layout	ფორმ. A2
შპს ,,ჯეი 4"	მისამართი: ქ.თბილისი, ლეო კვაჭაძის ქუჩა №19		
თანამდებობა	გვარი	ხელმოწერა	
პრ.კოორდინატორი	დ.ბუჩუკური		
არქიტექტორი	ვ.ბაბუციძე		
კონსტრუქტორი	ბ.ბარბაქაძე		
სტადია	თარიღი	ფურც.რაოდ.	ფურცელი №
პროექტი	06.02.2025		

მესამე სართულის გეგმა

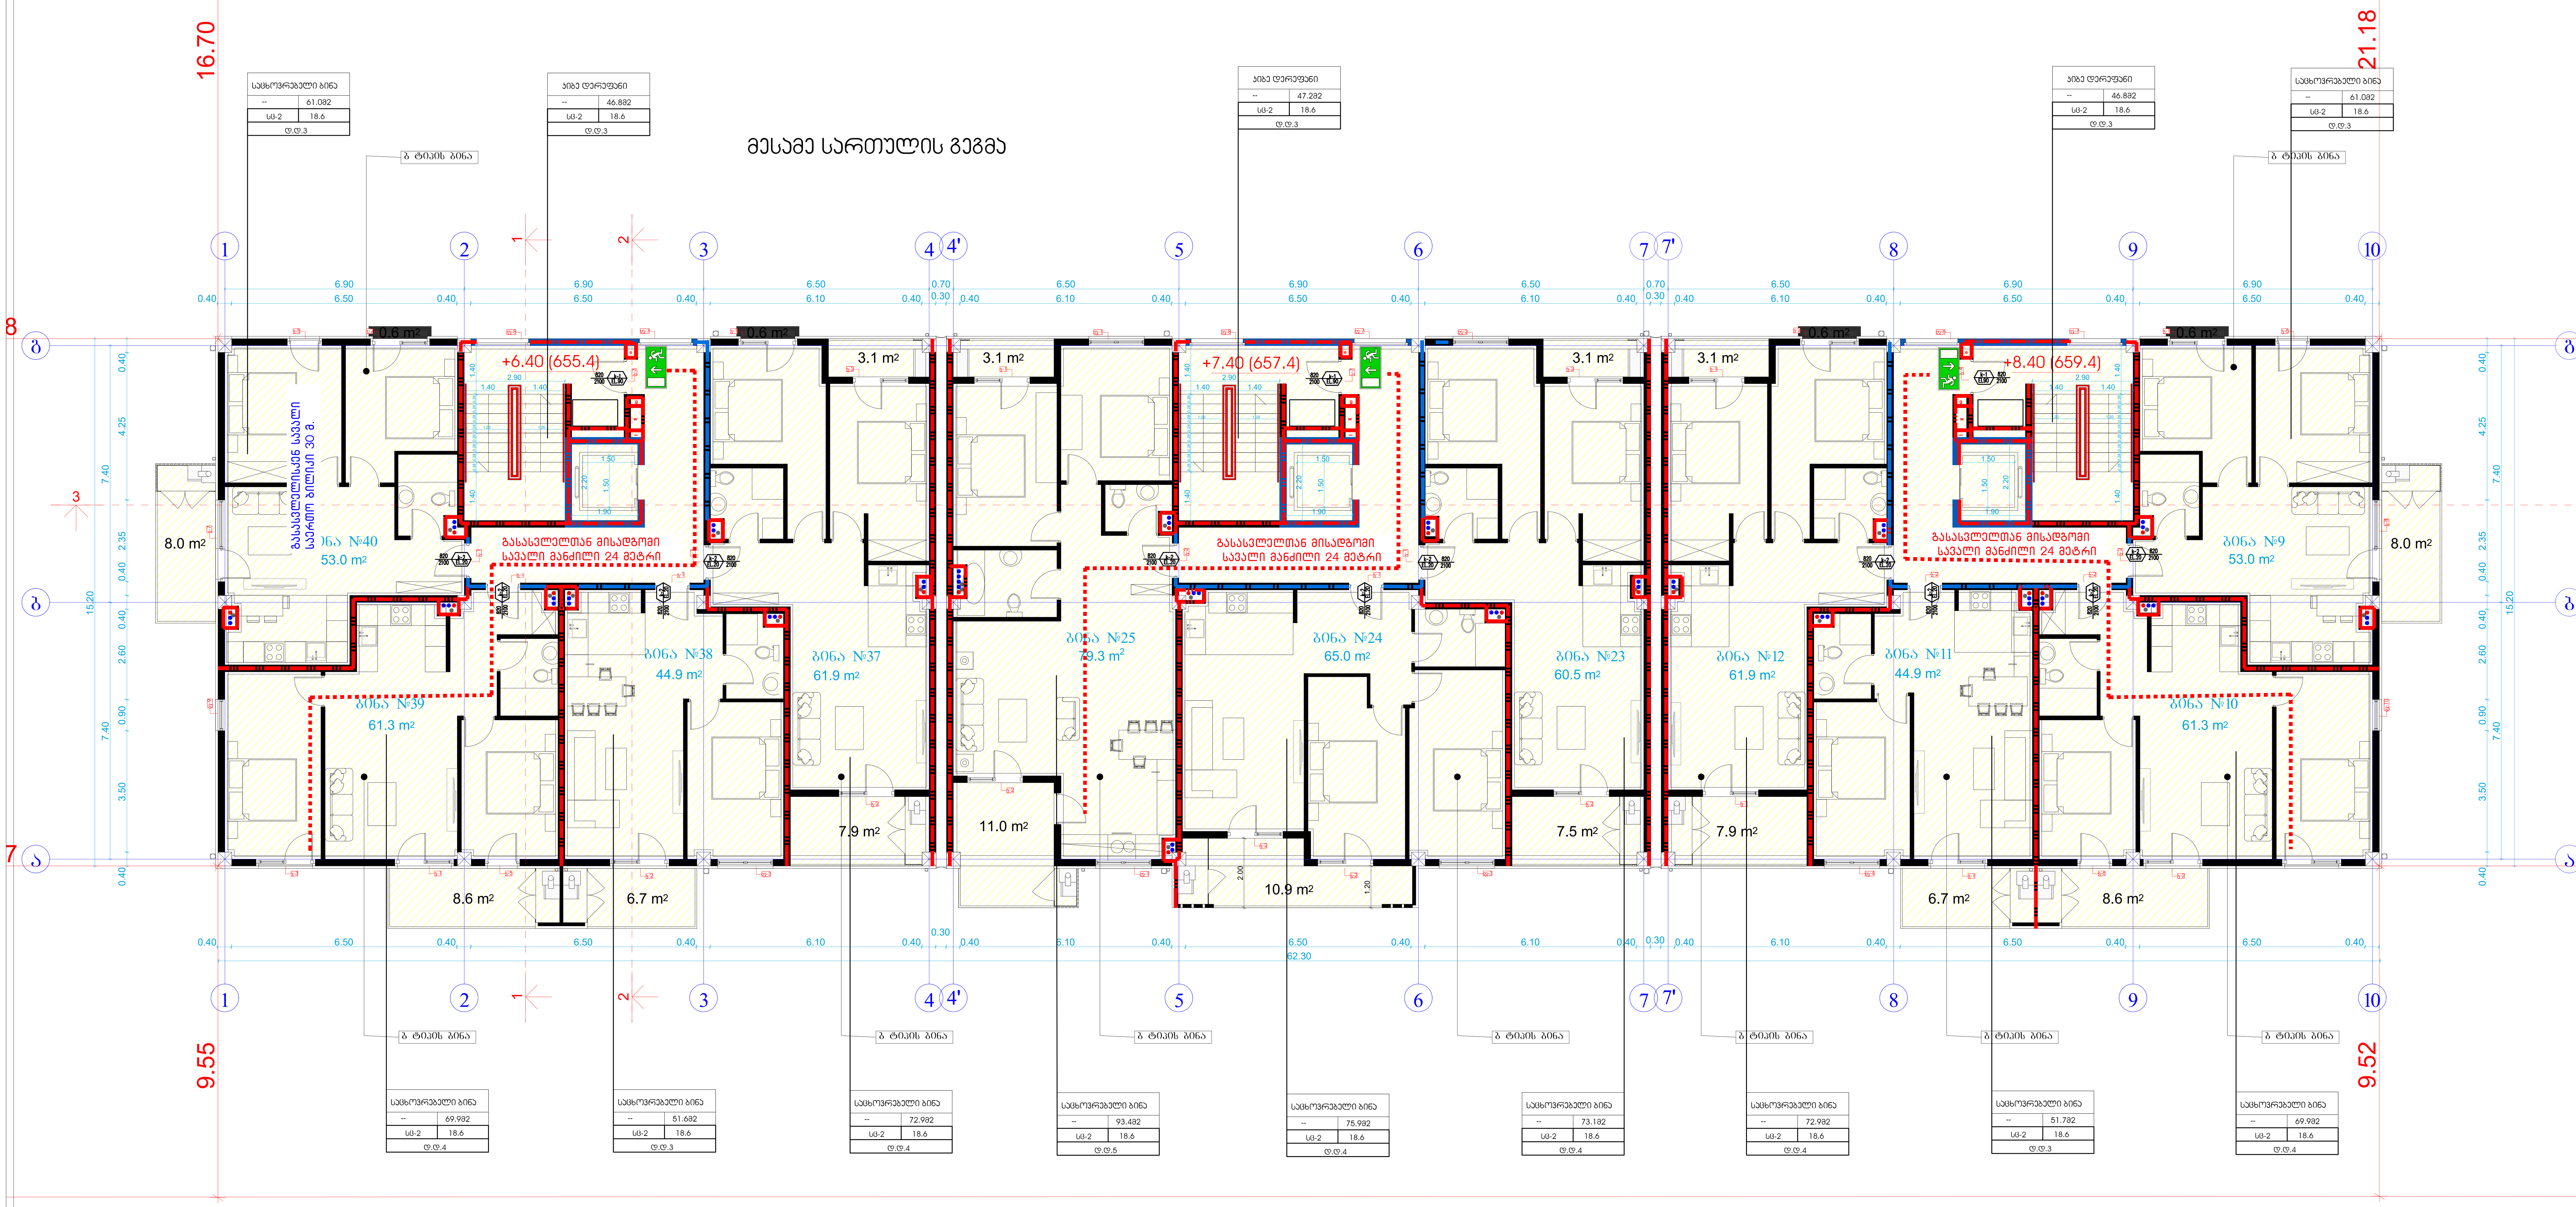

დაკავებულობის ჯგუფების აღნიშვნები		
დაკავებულობის ჯგუფები	დაკავებულობის ჯგუფის აღნიშვნა	ფერის კოდი
თავშეყრის ჯგუფი (თ3)		RGB (34,139,34)
საქმიანი ჯგუფი (სქ)		RGB (79,12,187)
საგანმანათლებლო ჯგუფი - (სგ)		RGB (245,99,20)
სამრეწველო ჯგუფი (სმ)		RGB (160,32,240)
დიდი საფრთხის შემცველი ჯგუფი- (დსშ)		RGB (94,8,58)
დაწესებულებითი ჯგუფი (დწ)		RGB (0,0,255)
სავაჭრო ჯგუფი (სვ)		RGB (255,0,0)
საცხოვრებელი ჯგუფი (სც)		RGB (220,185,0)
სასაწყობო ჯგუფი (სწ)		RGB (136,135,134)
დამხმარე ჯგუფი (დს)		RGB (57,57,56)

დაკავებულობის ჯგუფი
სივრცის დასახელება
საწყობი
მთლიანი ფართი — 115.5 მ
დაკავებულობის დატვირთვის ფაქტორი — სც - 2, 27.9
დაკავებულობის დატვირთვა — დ.დ.7

კარის თავისუფალი სიგანე — 82
ხანძარმედეგობა — 90 წთ
კარის ნუმერაცია — კ1
კარის თავისუფალი სიმაღლე — 235

გასასვლელი აღმნიშვნელი განათებული ნიშანი

1 საათიანი ხანძარმედეგობის აღმნიშვნელი ხაზი

2 საათიანი ხანძარმედეგობის აღმნიშვნელი ხაზი


გასასვლელთან მისადგომი მაქსიმალური სავალი მანძილი

გასასვლელისკენ სავალი საერთო ბილიკი

ტექნიკურ-ეკონომიკური მაჩვენებლები	
მიწის ნაკვეთის ფართი	
განაშენიანების ფართი	
საერთო ფართი მათ შორის სარდაფის ფართი საცხოვრებელი ფართი საზაფხულო ფართი სადარბაზოები და კიბის უჯრედები	
კ2-ის საანგარიშო ფართი გარე კონტურზე	
სამშენებლო ფართი მათ შორის 0.00-ის ზევით 0.00-ის ქვევით	
სამშენებლო მოცულობა მათ შორის 0.00-ის ზევით 0.00-ის ქვევით	
შენობის კონსტრუქციული სიმაღლე (-4.05 ნიშნულიდან +13.20 ნიშნულამდე)	


მრავალბინიანი საცხოვრებელი სახლი			
ნახაზის დასახელება			მასშტაბი
გეგმა +3.20 ნიშნულზე			მ.1/100
file	layout		ფორმ. A2
შპს ,,ჯეი 4"	მისამართი: ქ.თბილისი, ლეო კვაჭაძის ქუჩა №19		
თანამდებობა	გვარი	ხელმოწერა	
პრ.კოორდინატორი	დ.ბუჩუკური		
არქიტექტორი	ვ.ბაბუციძე		
კონსტრუქტორი	ბ.ბარბაქაძე		
სტადია	თარიღი	ფურც.რაოდ.	ფურცელი №
პროექტი	06.02.2025		

მეოთხე სართულის გეგმა

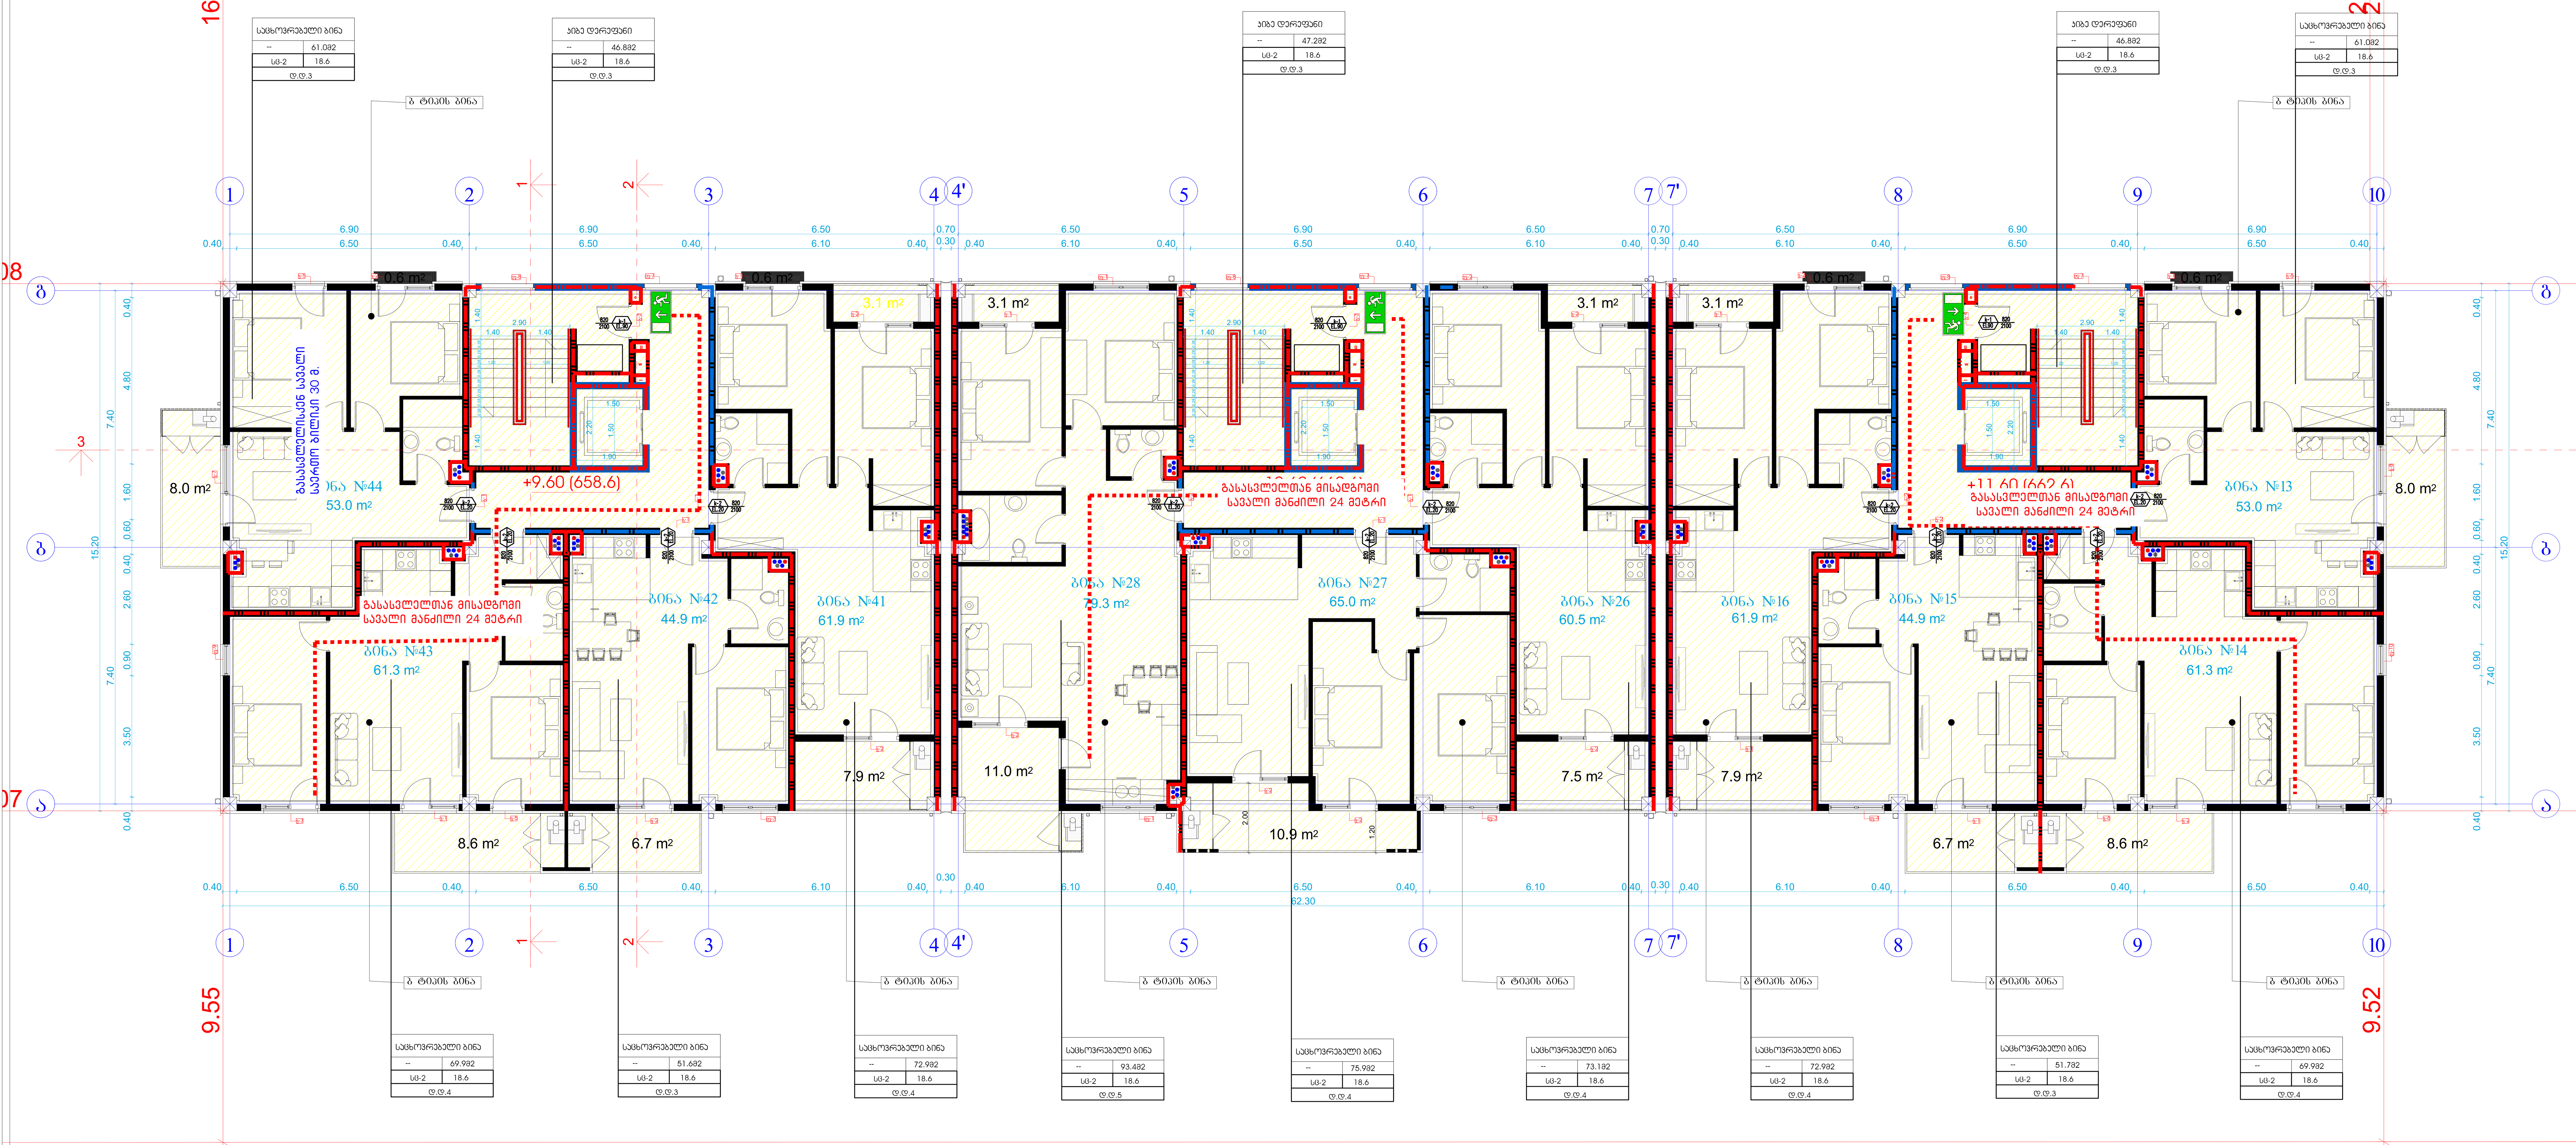

დაკავებულობის ჯგუფების აღნიშვნები

დაკავებულობის ჯგუფები	დაკავებულობის ჯგუფის აღნიშვნა	ფერის კოდი
თავშეყრის ჯგუფი (თვ)		RGB (34,139,34)
საქმიანი ჯგუფი (სქ)		RGB (79,12,187)
საგანმანათლებლო ჯგუფი – (სგ)		RGB (245,99,20)
სამრეწველო ჯგუფი (სმ)		RGB (160,32,240)
დიდი საფრთხის შემცველი ჯგუფი– (დსშ)		RGB (94,8,58)
დაწესებულებითი ჯგუფი (დწ)		RGB (0,0,255)
სავაჭრო ჯგუფი (სვ)		RGB (255,0,0)
საცხოვრებელი ჯგუფი (სც)		RGB (220,185,0)
სასაწყობო ჯგუფი (სწ)		RGB (136,135,134)
დამხმარე ჯგუფი (დს)		RGB (57,57,56)

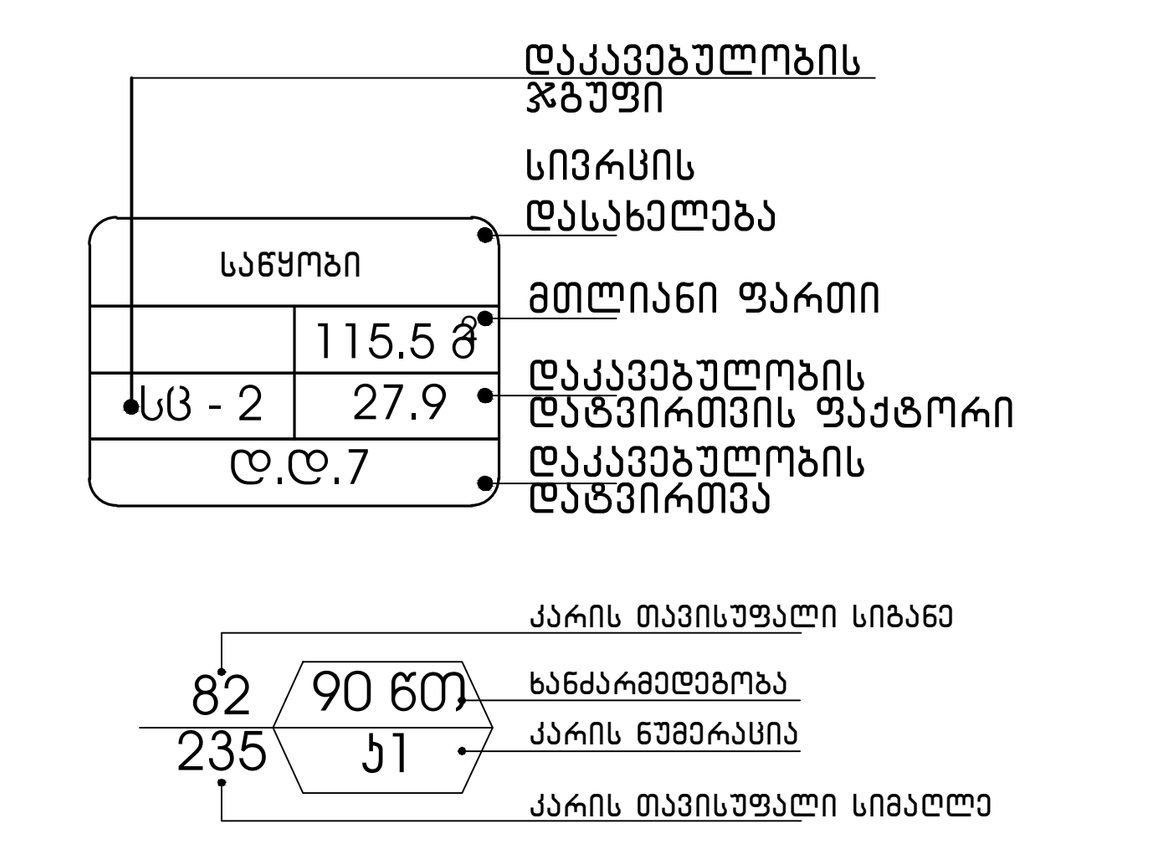

გასასვლელი აღნიშვნელი განათებული ნიშანი

1 საათიანი ხანძარმედეგობის აღმნიშვნელი ხაზი

2 საათიანი ხანძარმედეგობის აღმნიშვნელი ხაზი


გასასვლელთან მისადგომი მაქსიმალური სავალი მანძილი

გასასვლელისკენ სავალი საერთო ბილიკი

ტექნიკურ-ეკონომიკური პარამეტრები

მიწის ნაკვეთის ფართი	
განაშენიანების ფართი	
საერთო ფართი მათ შორის სარდაფის ფართი საცხოვრებელი ფართი საზაფხულო ფართი სადარბაზოები და კიბის უჯრედები	
კ2-ის საანგარიშო ფართი გარე კონტურზე	
სამშენებლო ფართი მათ შორის 0.00-ის ზევით 0.00-ის ქვევით	
სამშენებლო მოცულობა მათ შორის 0.00-ის ზევით 0.00-ის ქვევით	
შენობის კონსტრუქციული სიმაღლე (–4.05 ნიშნულიდან +13.20 ნიშნულამდე)	

მრავალბინიანი საცხოვრებელი სახლი			
ნახაზის დასახელება			მასშტაბი
გეგმა +3.20 ნიშნულზე			მ.1/100
file	layout		ფორმ. A2
შპს ,,ჯეი 4"	მისამართი ქ.თბილისი, ლეო კვაჭაძის ქუჩა №19		
თანამდებობა	გვარი	ხელმოწერა	
პრ.კოორდინატორი	დ.ბუჩუკური		
არქიტექტორი	ვ.ბაბუციძე		
კონსტრუქტორი	ბ.ბარბაქაძე		
სტადია	თარიღი	ფურც.რაოდ.	ფურცელი №
პროექტი	06.02.2025		



ტექნიკურ-ეკონომიკური პარამეტრები	
მიწის ნაკვეთის ფართი	
განაშენიანების ფართი	
საერთო ფართი მათ შორის სარდაფის ფართი საცხოვრებელი ფართი საზაფხულო ფართი სადარბაზოები და კიბის უჯრედები	
კ2-ის საანგარიშო ფართი გარე კონტურზე	
სამშენებლო ფართი მათ შორის 0.00-ის ზევით 0.00-ის ქვევით	
სამშენებლო მოცულობა მათ შორის 0.00-ის ზევით 0.00-ის ქვევით	
შენობის კონსტრუქციული სიმაღლე (-4.05 ნიშნულიდან +13.20 ნიშნულამდე)	

მრავალბინიანი საცხოვრებელი სახლი

ნახაზის დასახელება			მასშტაბი
სახურავის გეგმა			მ.1/100
file		layout	ფორმ. A2
შპს ,,ჯეი 4"	მისამართი		
	ქ.თბილისი, ლეო კვაჭაძის ქუჩა №19		
თანამდებობა	გვარი	ხელმოწერა	
პრ.კოორდინატორი	დ.ბუჩუკური		
არქიტექტორი	ვ.ბაბუციძე		
კონსტრუქტორი	ბ.ბარბაქაძე		

სტადია	თარიღი	ფურც.რაოდ.	ფურცელი №
პროექტი	06.02.2025		

ՀԱՏԱԿ ԳԱՂԱՓԱՐԻ ՏԵՍՔ	
ՀԱՄԱՐ ՇԱՆԱՀԱՏԱԿԱՐԳԱՅԻՆ ՀԱՄԱԼԻՐ	
ԱՇԽԱՏԱՆՔԻ ԱՆՎԱՆՈՒՄԸ	ԱՇԽԱՏԱՆՔԻ ՓՈՒԼ
	ձեռնարկության անվանումը, հասցեն, հեռախոսահամարը, էլ. փոստի հասցեն, կայքի էջը (եթե առկա է)
	ՀԱՄԱՐ ՇԱՆԱՀԱՏԱԿԱՐԳԱՅԻՆ ՀԱՄԱԼԻՐ

მრავალბინიანი საცხოვრებელი სახლი

ქ. თბილისი, ლეო კვაჭაძის ქუჩა №19


მისაწვდომობის პროექტი

საქართველოს მთავრობის 2016 წლის 28 იანვარის №41 დადგენილებასთან ტექნიკური რეგლამენტის შენობა-ნაგებობის უსაფრთხოების წესების დამტკიცების თაობაზე შესაბამისობის ანალიზი



შენიშვნები

მოსატრიალებელი სივრცეები

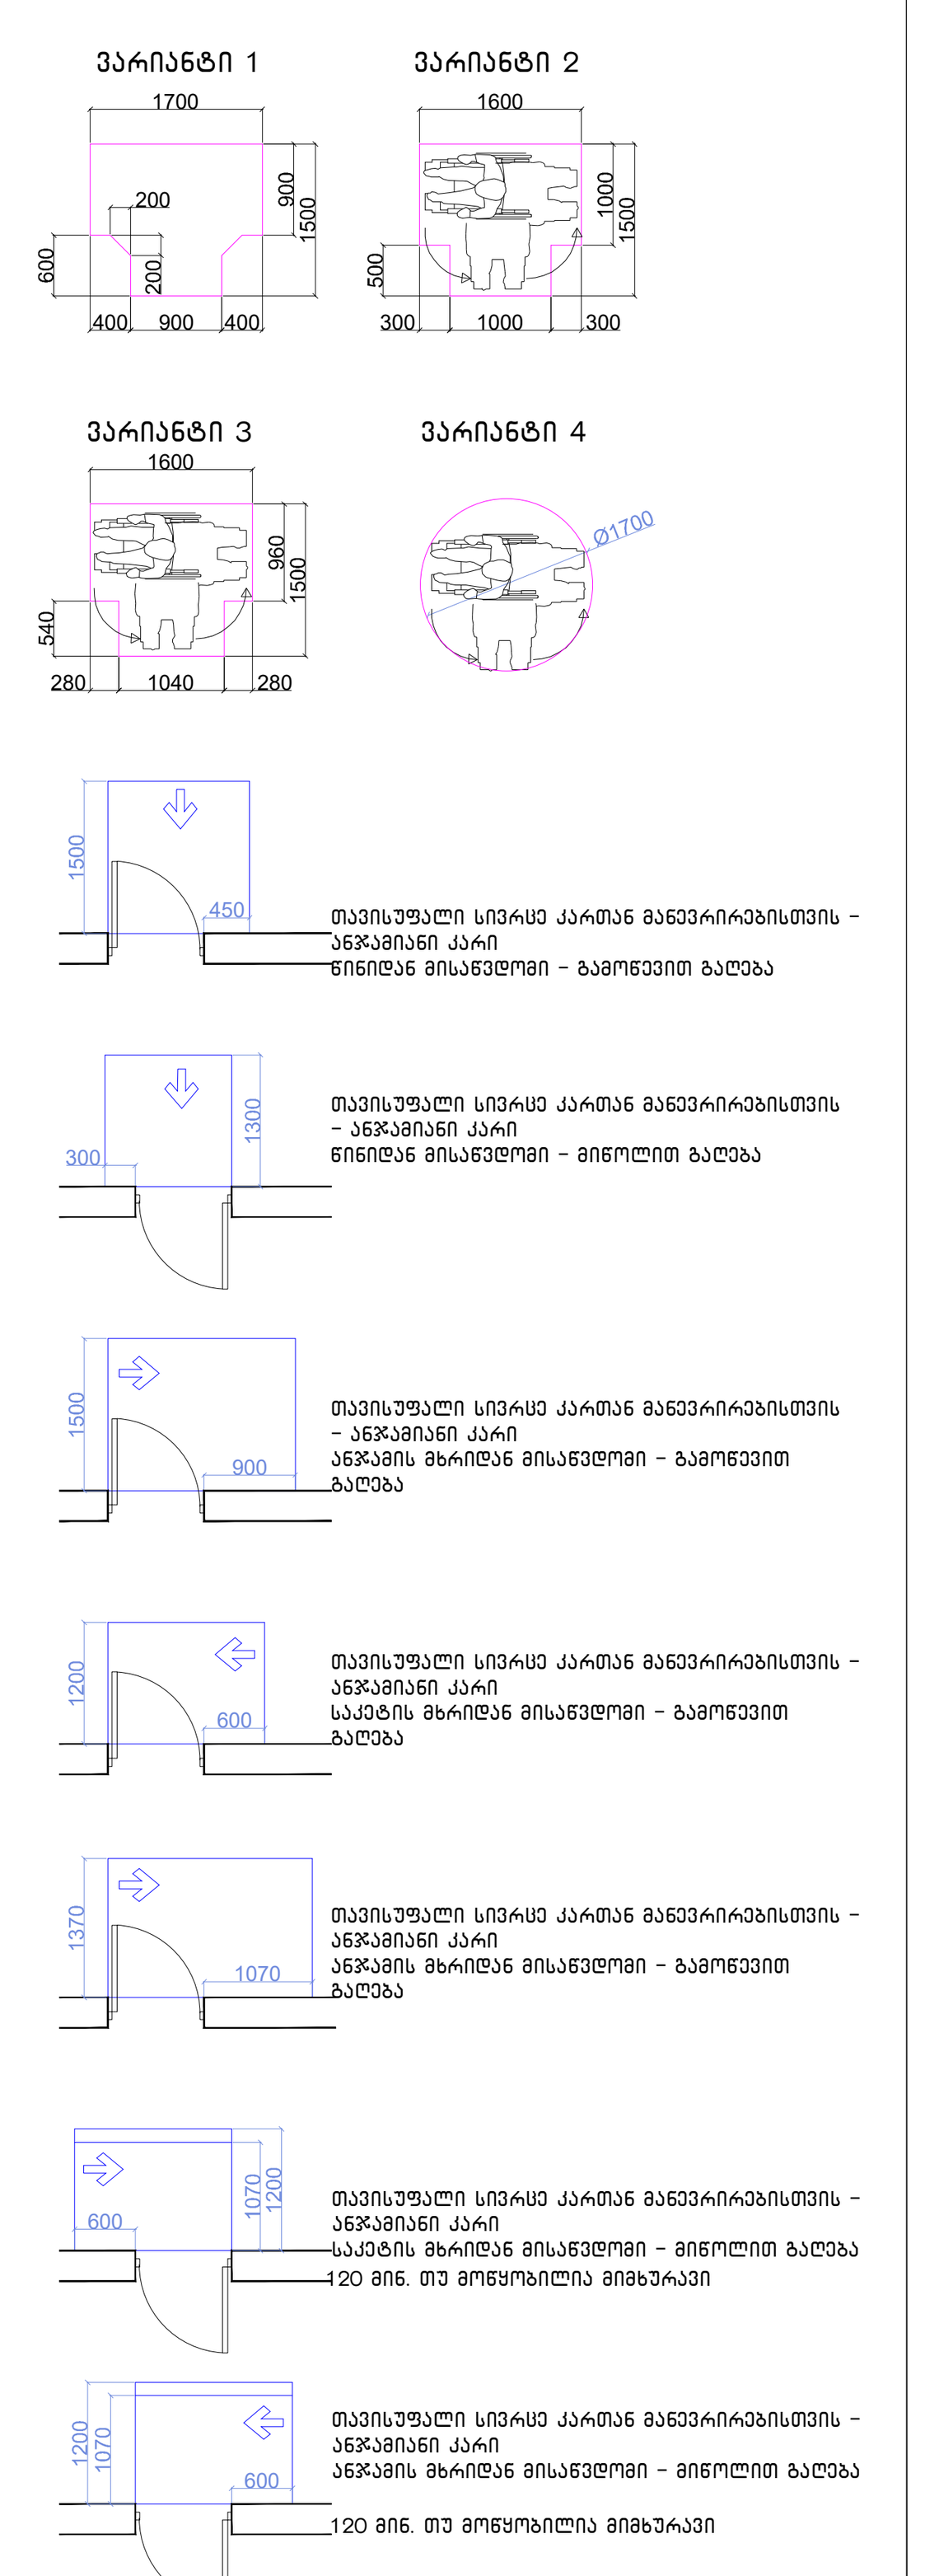

მისაწვდომი სვლაგეზი

შენიშვნები

1.იატაკის ზედაპირები მოეწყობა ისე, რომ იქნება მდგრადი, მყარი და არასასრიალა.

შენიშვნა

. იატაკის ზედაპირები უნდა იყოს მდგრადი, მყარი, და არასასრიალო და უნდა შეესაბამებოდეს 302-ქვეთავს, იატაკის ზედაპირებზე დონის ცვლილება უნდა შეესაბამებოდეს 303-ე ქვეთავს
. ავტომატურად მოძრავი კარი უნდა შეესაბამებოდეს 404.3 ქვეთავის მოთხოვნებს
. საპროექტო დოკუმენტაციის ცვლილება ან მშენებლობის დროს განხორციელებული რაიმე სახის ცვლილება,რომელიც იქნება აღნიშნულ არქიტექტურულ პროექტთან შეუსაბამო, ავტომატურად გამოიწვევს წარმოდგენილი შეფასების გაუქმებას, ასევე გახდის არქიტექტურული პროექტის კორექებას და ახალი სამშენებლო ნებართვის მიღების აუცილებლობას.

1 საათიანი ხანძარმედეგობის აღმნიშვნელი ხაზი

2 საათიანი ხანძარმედეგობის აღმნიშვნელი ხაზი


ტექნიკურ-ეკონომიკური პარამეტრები		
	მიწის ნაკვეთის ფართი	
	განაშენიანების ფართი	
	საერთო ფართი მათ შორის სარდაფის ფართი საცხოვრებელი ფართი საზაფხულო ფართი სადარბაზოები და კიბის უჯრედები	
	კ2-ის საანგარიშო ფართი გარე კონტურზე	
	სამშენებლო ფართი მათ შორის 0.00-ის ზევით 0.00-ის ქვევით	
	სამშენებლო მოცულობა მათ შორის 0.00-ის ზევით 0.00-ის ქვევით	
	შენობის კონსტრუქციული სიმაღლე (-4.05 ნიშნულიდან +13.20 ნიშნულამდე)	

მრავალბინიანი საცხოვრებელი სახლი

ნახაზის დასახელება				მასშტაბი
გეგმა +/-0.00 ნიშნულზე				მ.1/100
file		layout		ფორმ. A2
შპს ,,ჯეი 4"	მისამართი: ქ.თბილისი, ლეო კვაჭაძის ქუჩა №19			
თანამდებობა	გვარი		ხელმოწერა	
პრ.კოორდინატორი	ლ.ბუჩუკური			
არქიტექტორი	ვ.ბაბუციძე			
კონსტრუქტორი	ბ.ბარბაქაძე			


სტადია	თარიღი	ფურც.რაოდ.	ფურცელი №
პროექტი	06.02.2025		


მეორე სართულის გეგმა

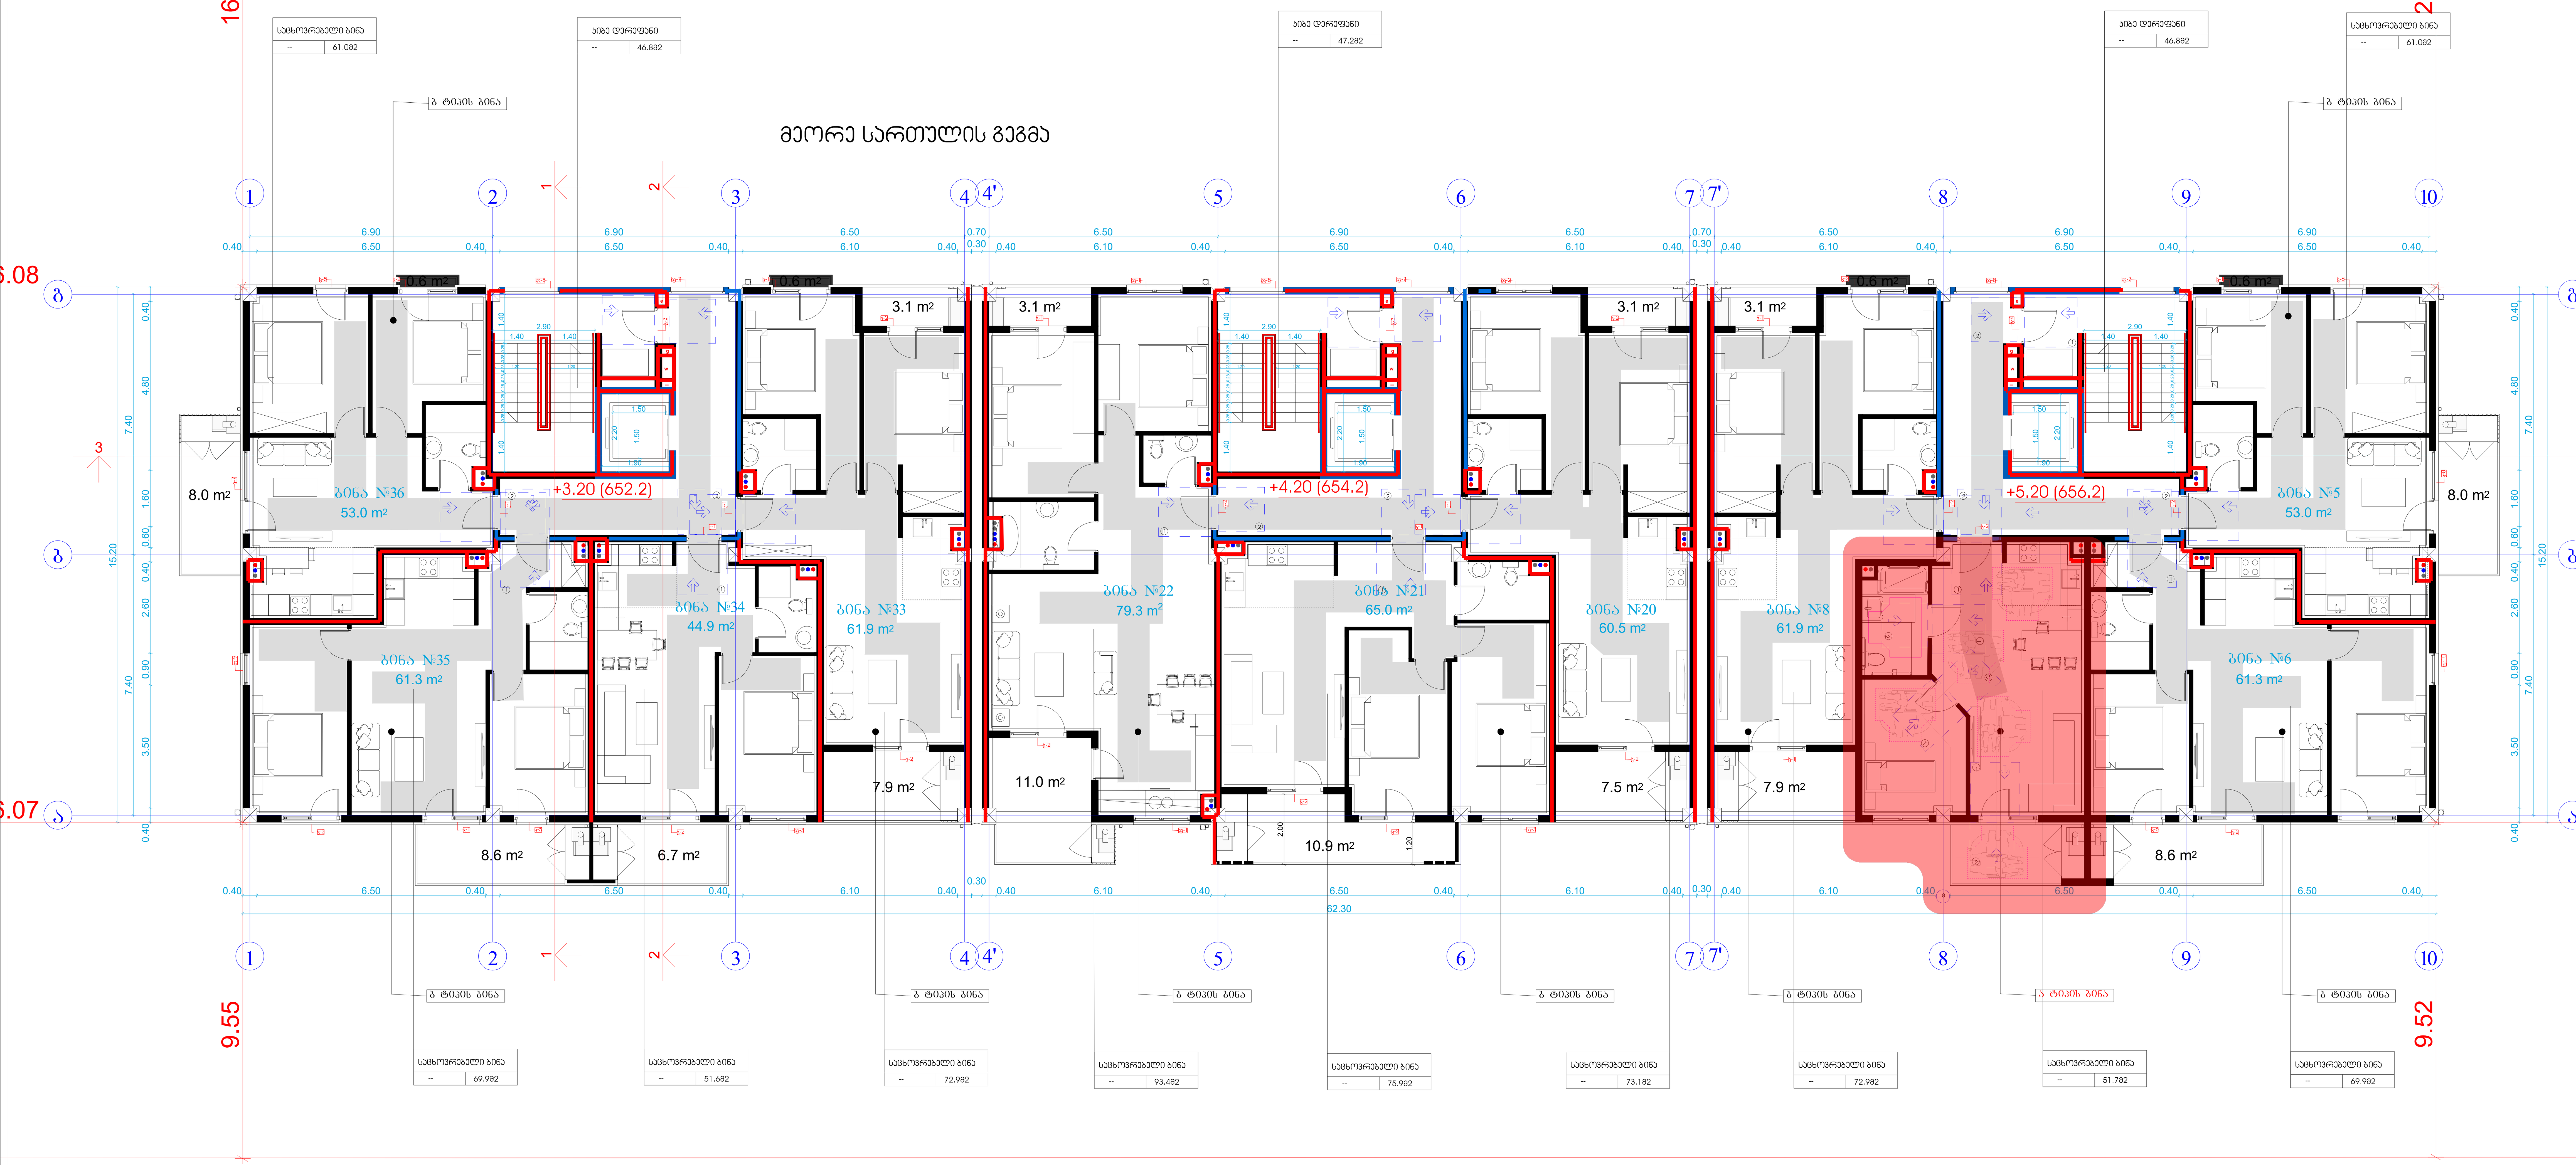

შენიშვნები

მოსატრიალებელი სივრცეები

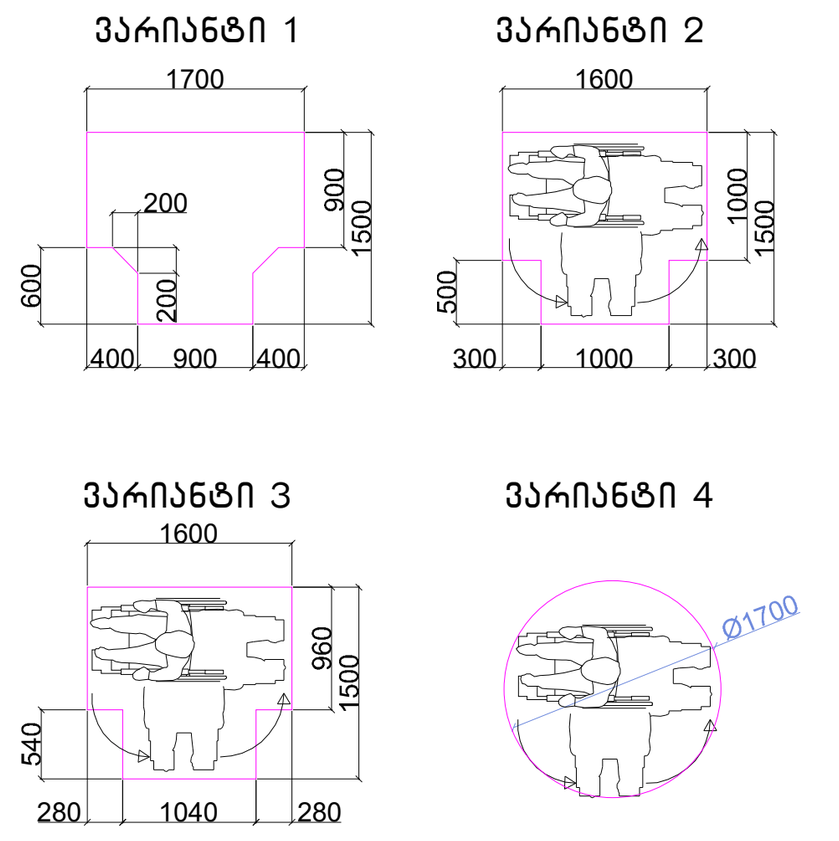

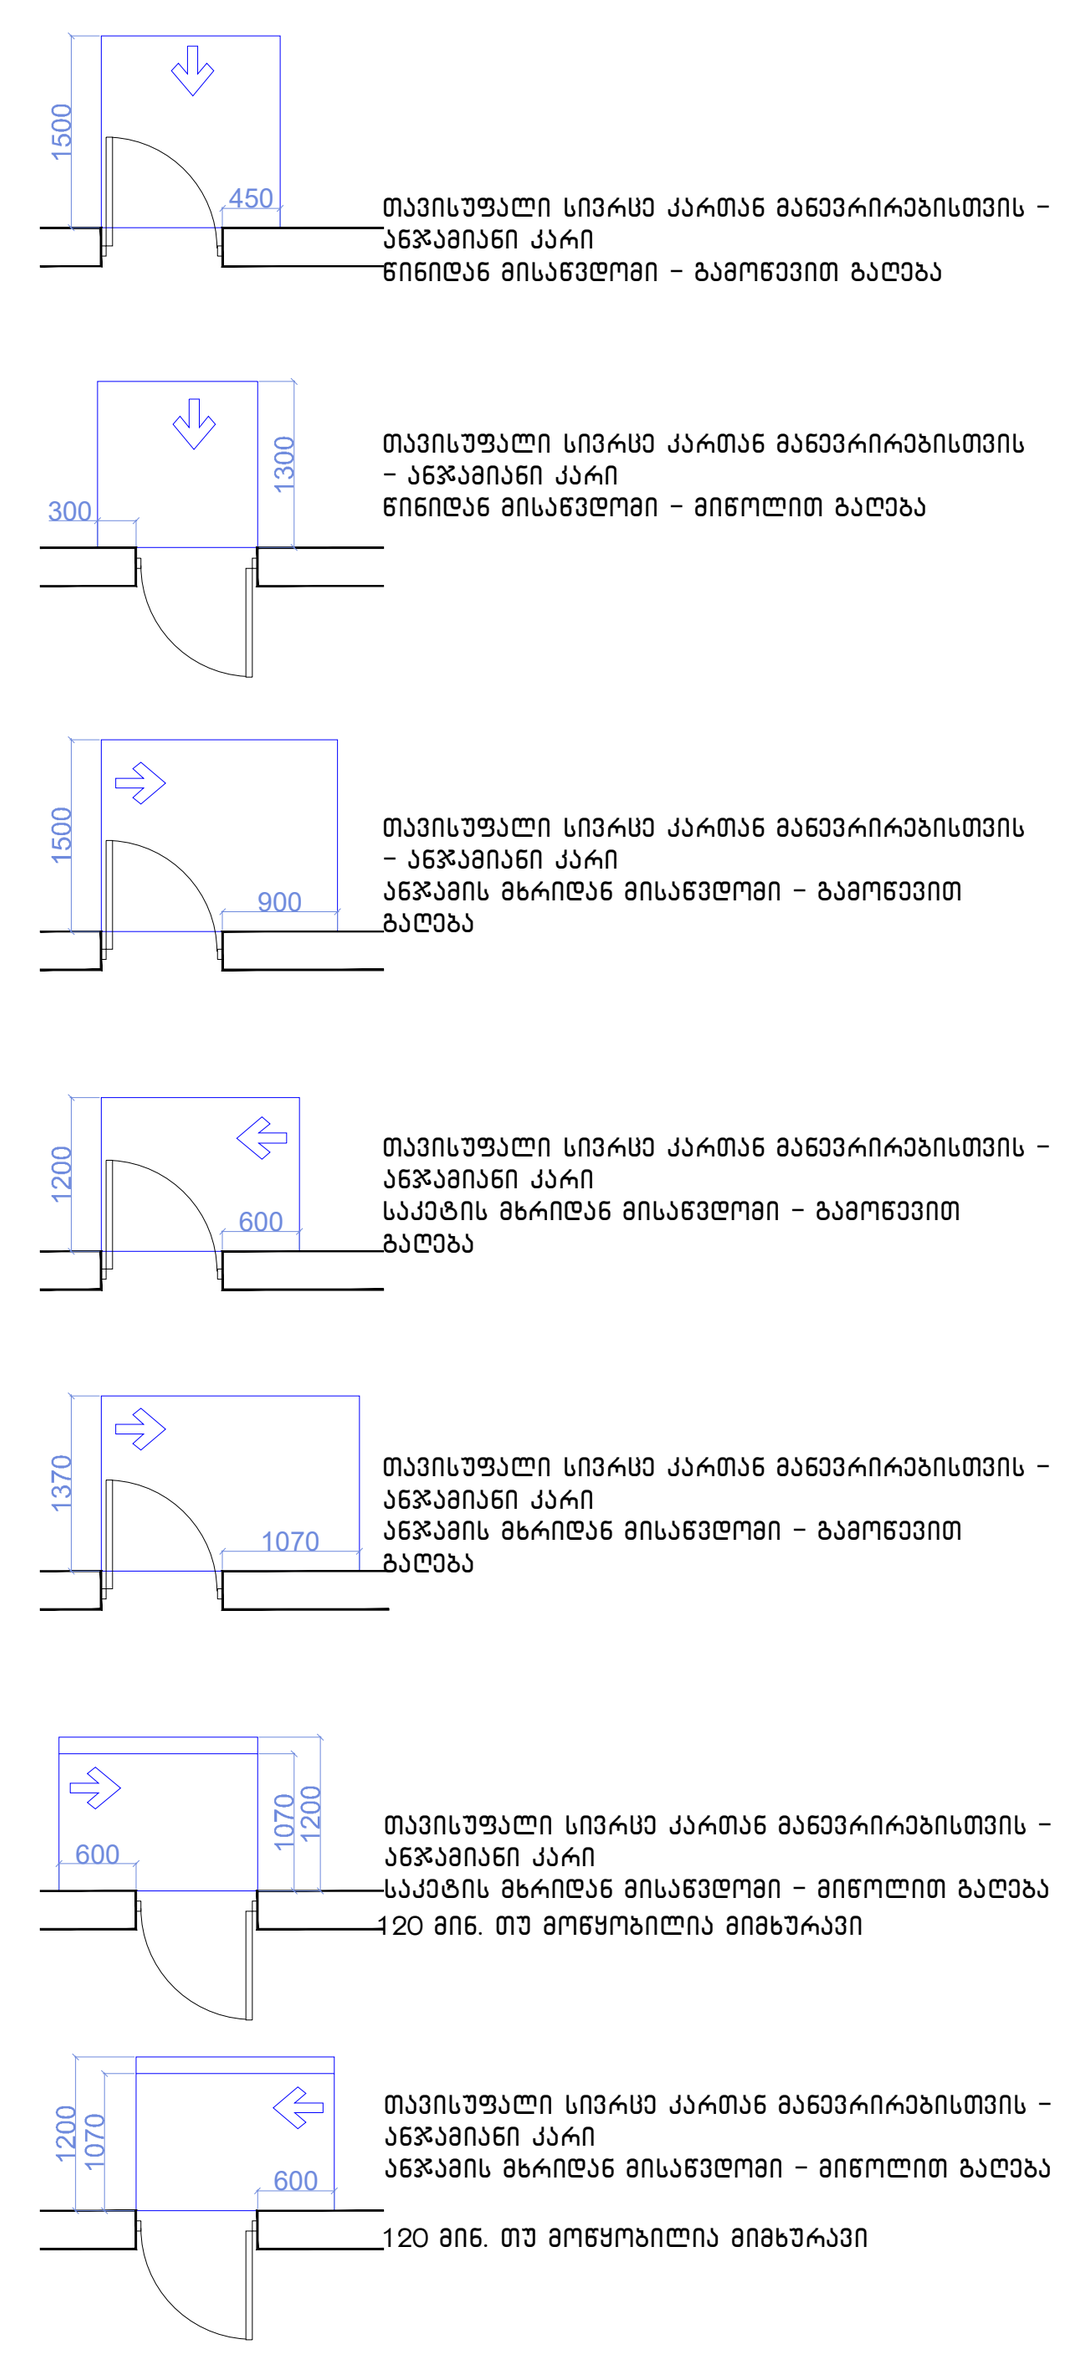

მისაწვდომი სვლაგეზი

შენიშვნები

1.იატაკის ზედაპირები მოეწყობა ისე, რომ იქნება მდგრადი, მყარიუ და არასასრიალა.

შენიშვნა

. იატაკის ზედაპირები უნდა იყოს მდგრადი, მყარი, და არასასრიალო და უნდა შეესაბამებოდეს 302-ქვეთავს, იატაკის ზედაპირებზე დონის ცვლილება უნდა შეესაბამებოდეს 303-ე ქვეთავს

. ავტომატურად მოძრავი კარი უნდა შეესაბამებოდეს 404.3 ქვეთავის მოთხოვნებს

. საპროექტო დოკუმენტაციის ცვლილება ან მშენებლობის დროს განხორციელებული რაიმე სახის ცვლილება,რომელიც იქნება აღნიშნულ არქიტექტურულ პროექტთან შეუსაბამო, ავტომატურად გამოიწვევს წარმოდგენილი შეფასების გაუქმებას, ასევე ეხილის არქიტექტურული პროექტის კორექციას და ახალი სამშენებლო ნებართვის მიღების აუცილებლობას.

1 საათიანი ხანძარმედეგობის აღმნიშვნელი ხაზი

2 საათიანი ხანძარმედეგობის აღმნიშვნელი ხაზი


ტექნიკურ-ეკონომიკური პარამეტრები

მიწის ნაკვეთის ფართი	
განაშენიანების ფართი	
საერთო ფართი მათ შორის სარდაფის ფართი საცხოვრებელი ფართი საზაფხულო ფართი სადარბაზოები და კიბის უჯრედები	
კ2-ის საანგარიშო ფართი გარე კონტურზე	
სამშენებლო ფართი მათ შორის 0.00-ის ზევით 0.00-ის ქვევით	
სამშენებლო მოცულობა მათ შორის 0.00-ის ზევით 0.00-ის ქვევით	
შენობის კონსტრუქციული სიმაღლე (-4.05 ნიშნულიდან +13.20 ნიშნულამდე)	


მრავალბინიანი საცხოვრებელი სახლი

ნახაზის დასახელება			მასშტაბი
გეგმა +3.20 ნიშნულზე			მ.1/100
file	layout	ფორმ.	A2
შპს ,,ჯეი 4"	მისამართი		
	ქ.თბილისი, ლეო კვაჭაძის ქუჩა №19		
თანამდებობა	გვარი	ხელმოწერა	
პრ.კოორდინატორი	დ.ბუჩუკური		
არქიტექტორი	ვ.გაბუნიძე		
კონსტრუქტორი	ბ.ბარბაქაძე		
სტადია	თარიღი	ფურც.რაოდ.	ფურცელი №
პროექტი	06.02.2025		

მესამე სართულის გეგმა

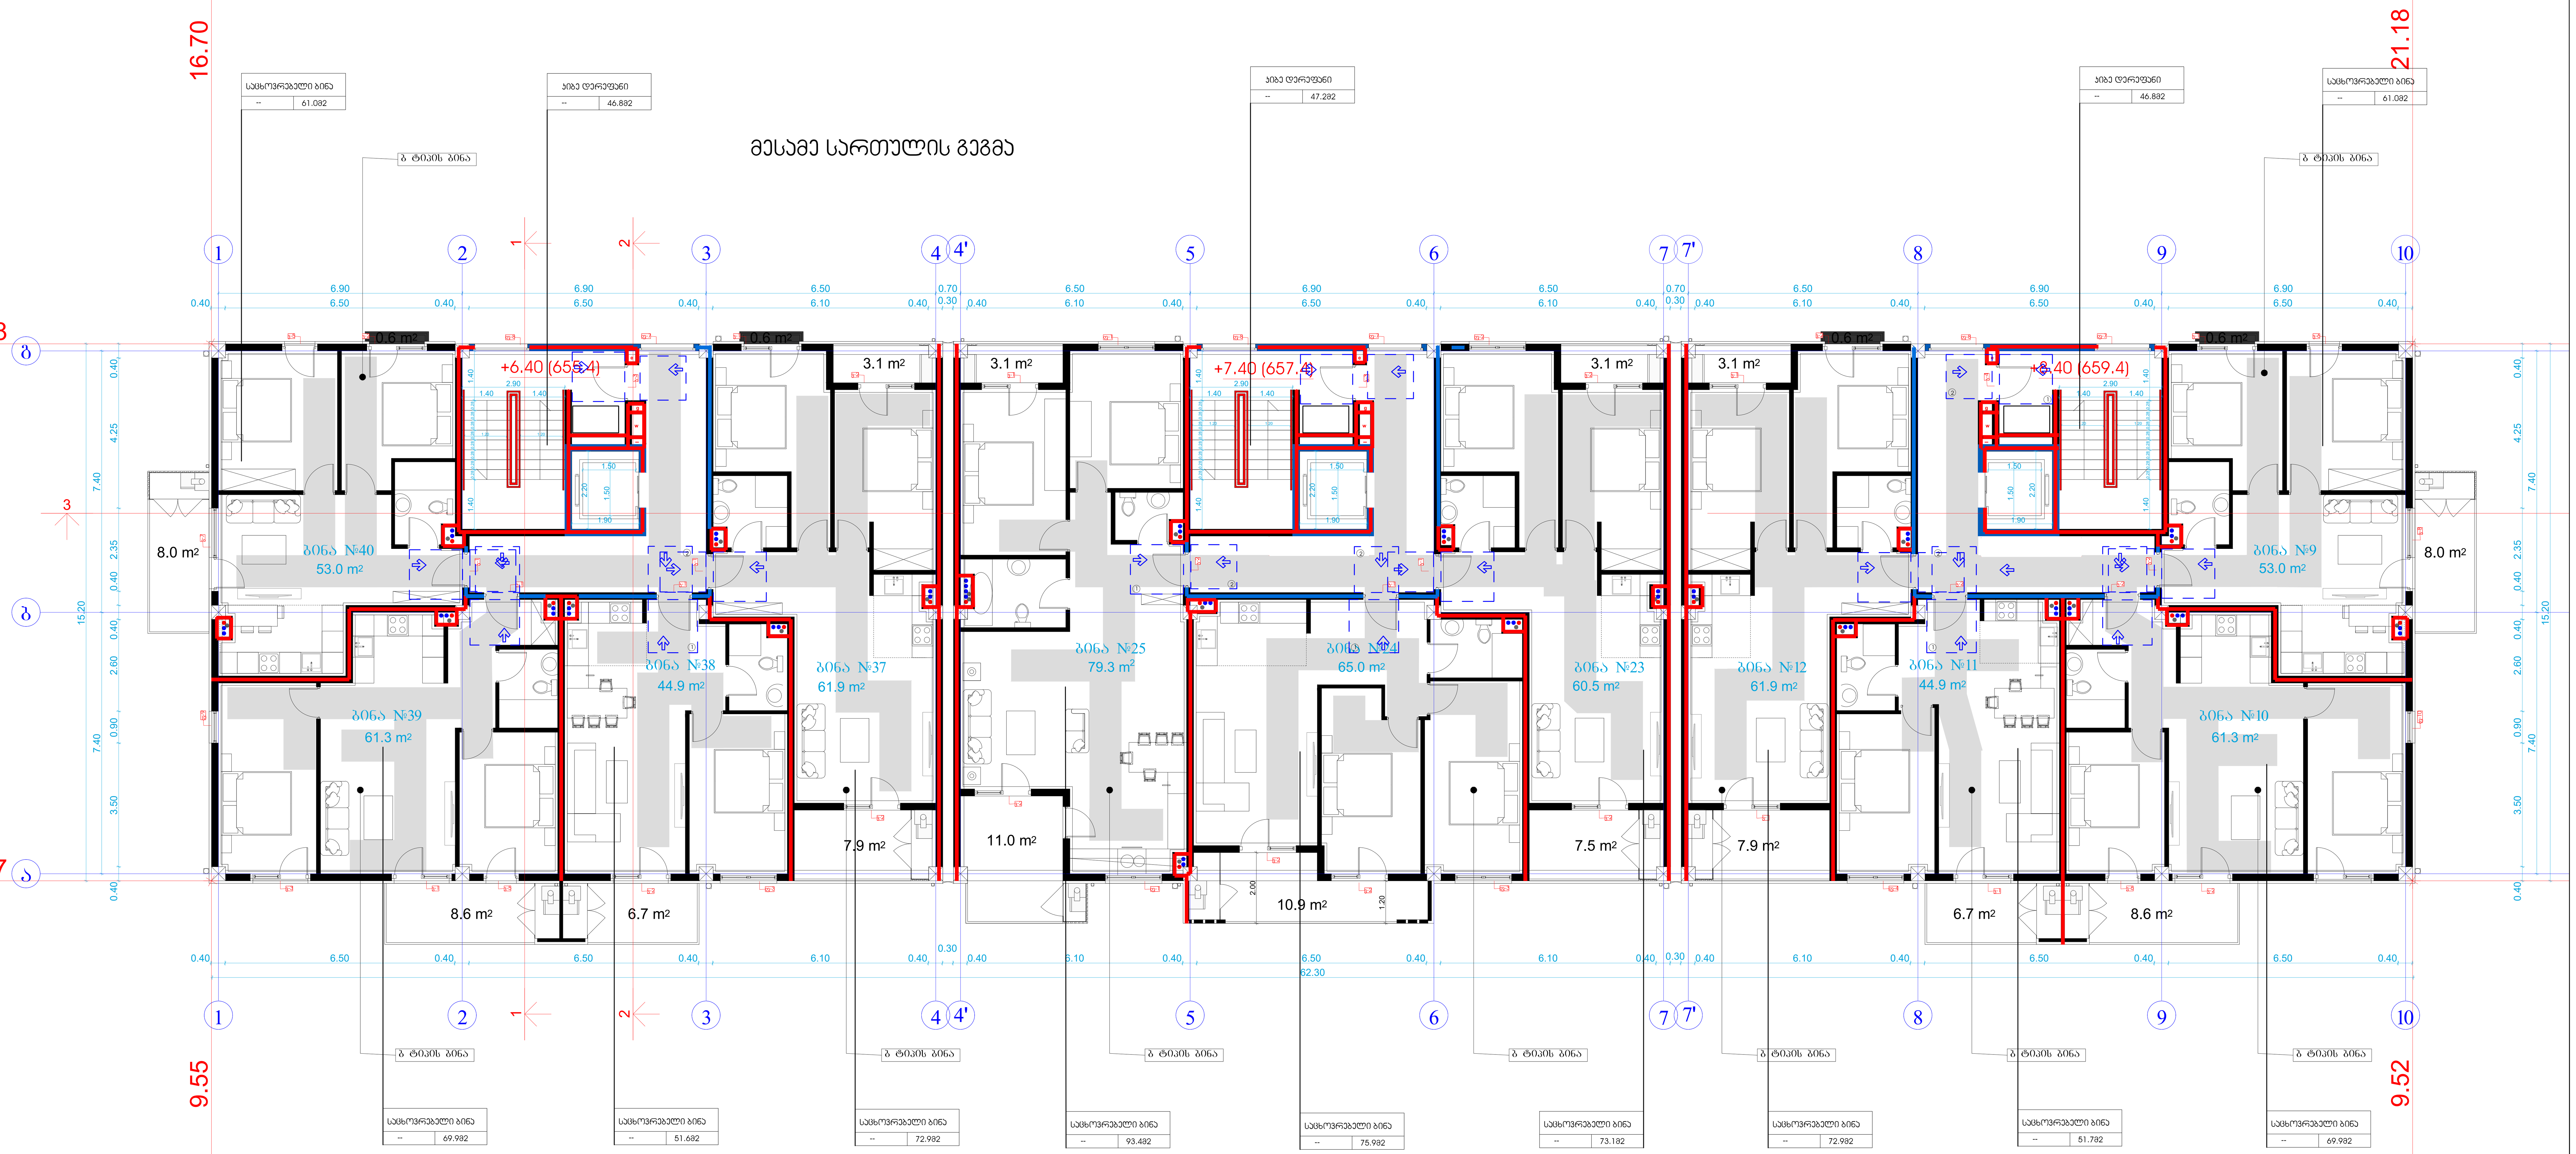

შენიშვნები
მოსატრიალებელი სივრცეები

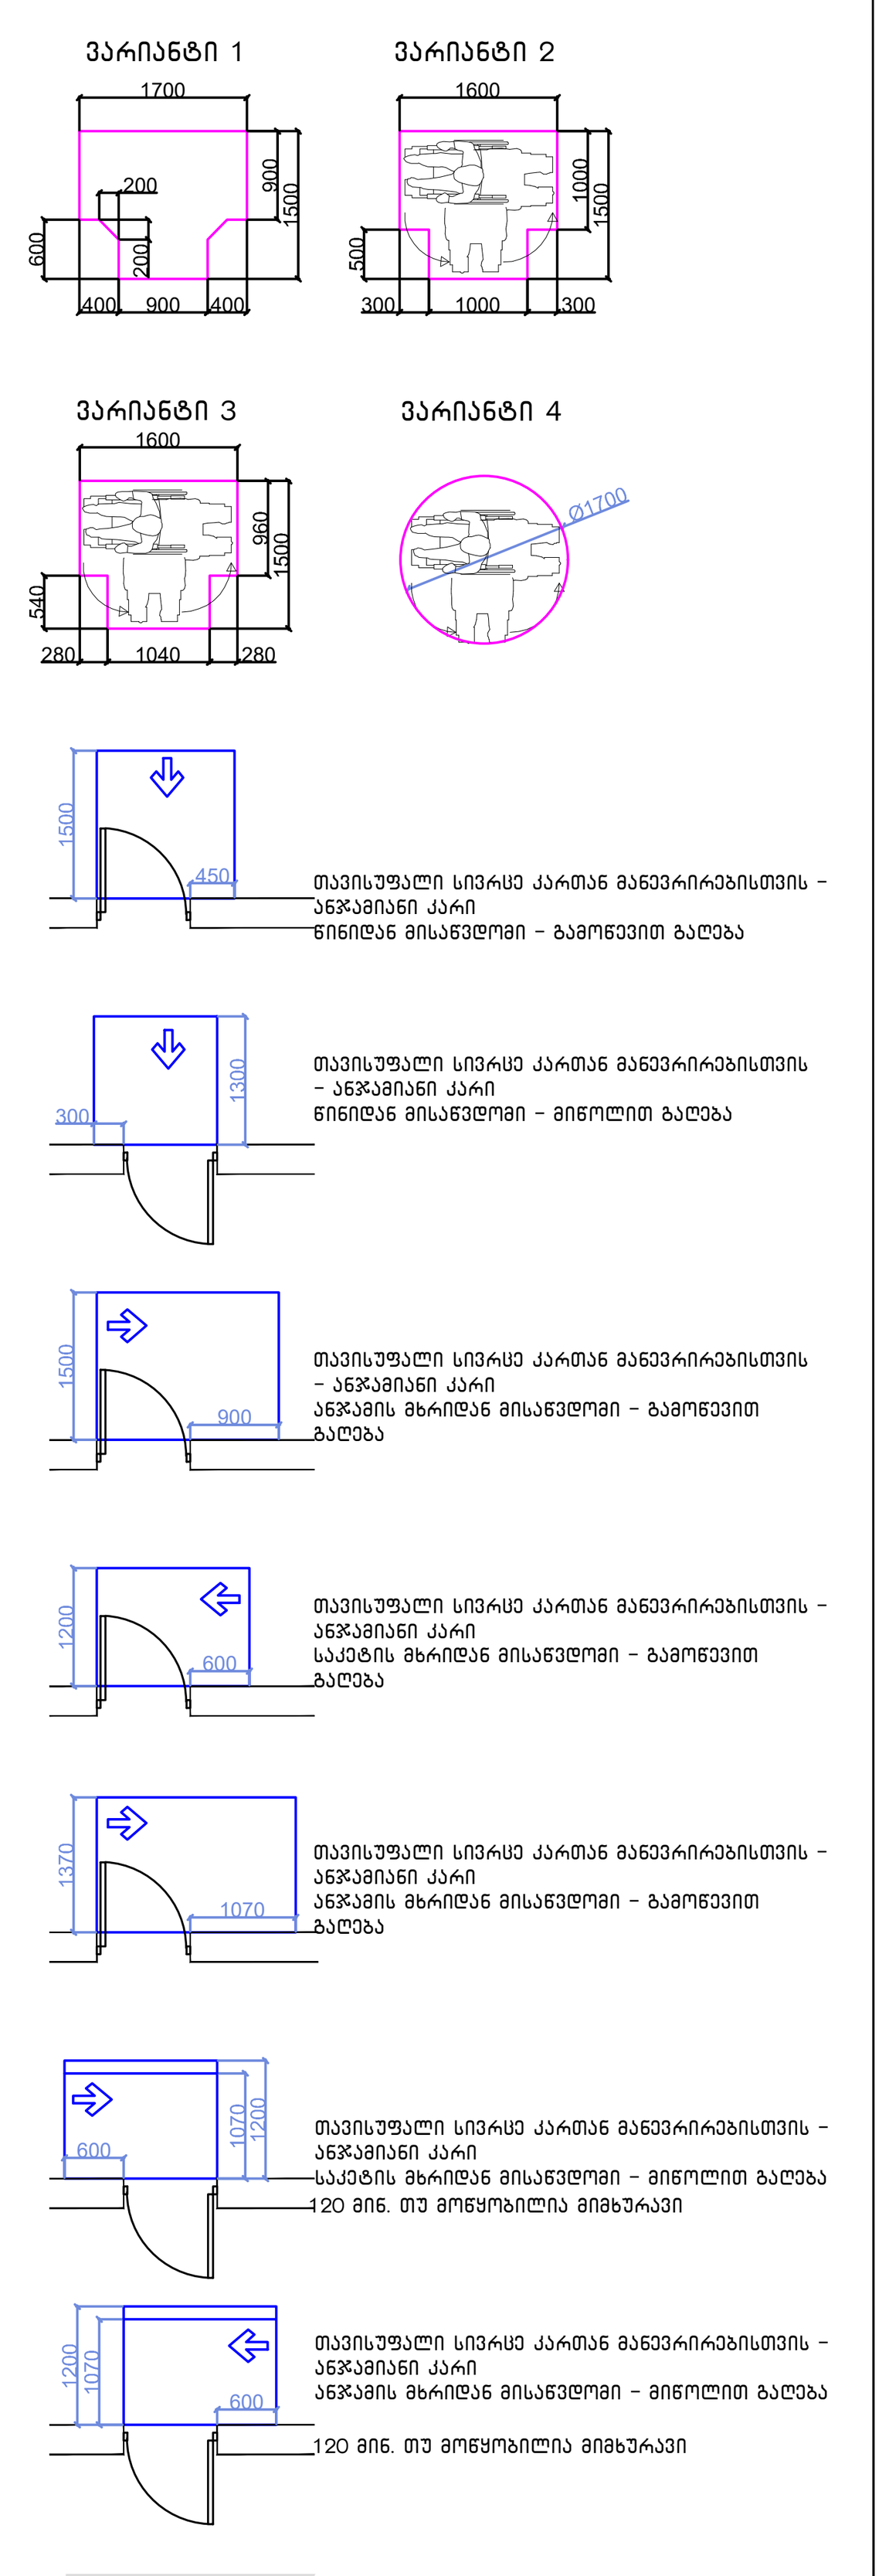

მისაწვდომი სვლაგზი

შენიშვნები

1.იატაკის ზედაპირები მოეწყობა ისე, რომ იქნება მდგრადი, მყარიუ და არასასრიალა.

შენიშვნა

. იატაკის ზედაპირები უნდა იყოს მდგრადი, მყარი, და არასასრიალო და უნდა შეესაბამებოდეს 302-ქვეთავს, იატაკის ზედაპირებზე დონის ცვლილება უნდა შეესაბამებოდეს 303-ე ქვეთავს

. ავტომატურად მოძრავი კარი უნდა შეესაბამებოდეს 404.3 ქვეთავის მოთხოვნებს

. საპროექტო დოკუმენტაციის ცვლილება ან მშენებლობის დროს განხორციელებული რაიმე სახის ცვლილება,რომელიც იქნება აღნიშნულ არქიტექტურულ პროექტთან შეუსაბამო, ავტომატურად გამოიწვევს წარმოდგენილი შეფასების გაუქმებას, ასევე გახდის არქიტექტურული პროექტის კორექციას და ახალი სამშენებლო ნებართვის მიღების აუცილებლობას.

1 საათიანი ხანძარმედეგობის აღმნიშვნელი ხაზი


2 საათიანი ხანძარმედეგობის აღმნიშვნელი ხაზი

ტექნიკურ-ეკონომიკური პარამეტრები


მიწის ნაკვეთის ფართი	
განაშენიანების ფართი	
საერთო ფართი მათ შორის სარდაფის ფართი საცხოვრებელი ფართი საზაფხულო ფართი სადარბაზოები და კიბის უჯრედები	
კ2-ის საანგარიშო ფართი გარე კონტურზე	
სამშენებლო ფართი მათ შორის 0.00-ის ზევით 0.00-ის ქვევით	
სამშენებლო მოცულობა მათ შორის 0.00-ის ზევით 0.00-ის ქვევით	
შენობის კონსტრუქციული სიმაღლე (-4.05 ნიშნულიდან +13.20 ნიშნულამდე)	

მრავალბინიანი საცხოვრებელი სახლი

ნახაზის დასახელება			მასშტაბი
გეგმა +3.20 ნიშნულზე			მ.1/100
file	layout		ფორმ. A2
შპს ,,ჯეი 4"	მისამართი ქ.თბილისი, ლეო კვაჭაძის ქუჩა №19		
თანამდებობა	გვარი	ხელმოწერა	
პრ.კოორდინატორი	დ.ბუჩუკური		
არქიტექტორი	ვ.ბაბუციძე		
კონსტრუქტორი	ბ.ბარბაქაძე		
სტადია	თარიღი	ფურც.რაოდ.	ფურცელი №
პროექტი	06.02.2025		

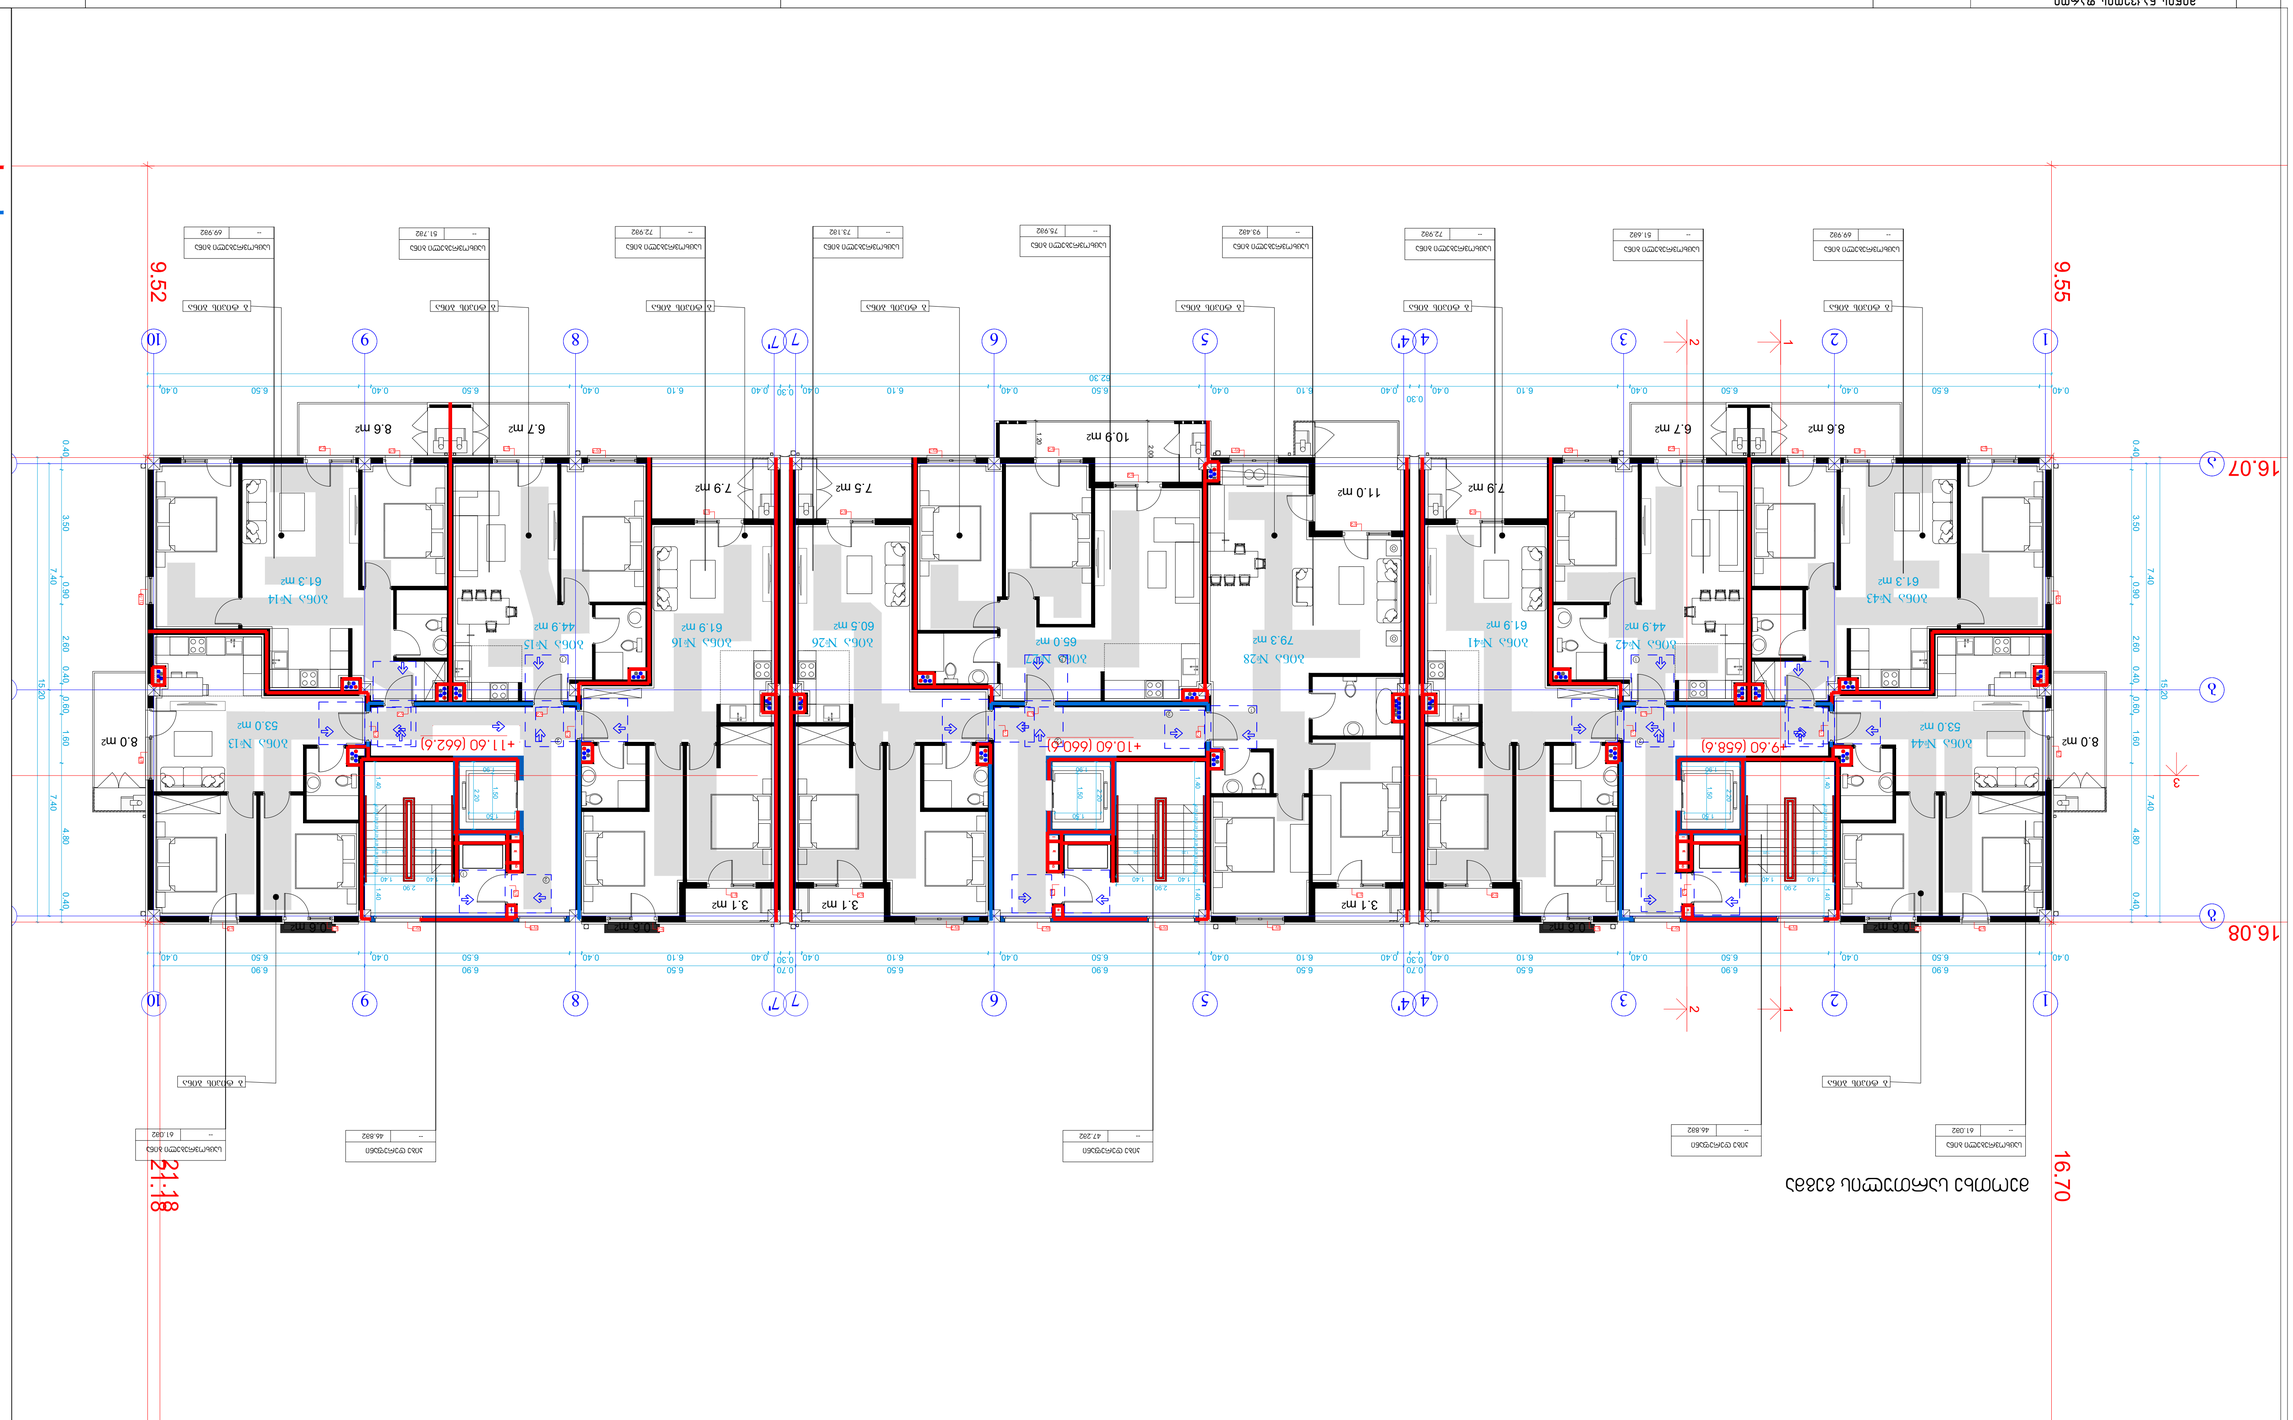

16.07
16.08
9.55
9.52
21.18
16.70
1
2
3
4
4'
5
6
7
7'
8
9
10
6.90
6.50
0.40
0.70
0.30
6.10
0.40
0.40
6.50
0.40
6.10
0.40
0.40
6.50
0.40
6.90
82.30
15.20
0.40
3.50
7.40
0.90
2.60
0.40
0.60
1.60
7.40
4.80
0.40
8.0 m2
53.0 m2
61.3 m2
44.9 m2
61.9 m2
79.3 m2
65.0 m2
60.5 m2
61.9 m2
44.9 m2
61.3 m2
8.0 m2
8.6 m2
6.7 m2
7.9 m2
11.0 m2
10.9 m2
7.5 m2
7.9 m2
6.7 m2
8.6 m2
3.1 m2
3.1 m2
3.1 m2
+11.60 (662.6)
+10.60 (660.6)
+9.60 (658.6)
1.20
2.00
1.30
1.80
2.20
1.90
1.60
2.90
1.60
1.80
1.90
1.60
2.90
1.60
1.80
1.90
1.60
2.90
1.60
1.80

ა ტიპის ბინის დეტალური ნახაზი +/-0.00 ნიშნულზე

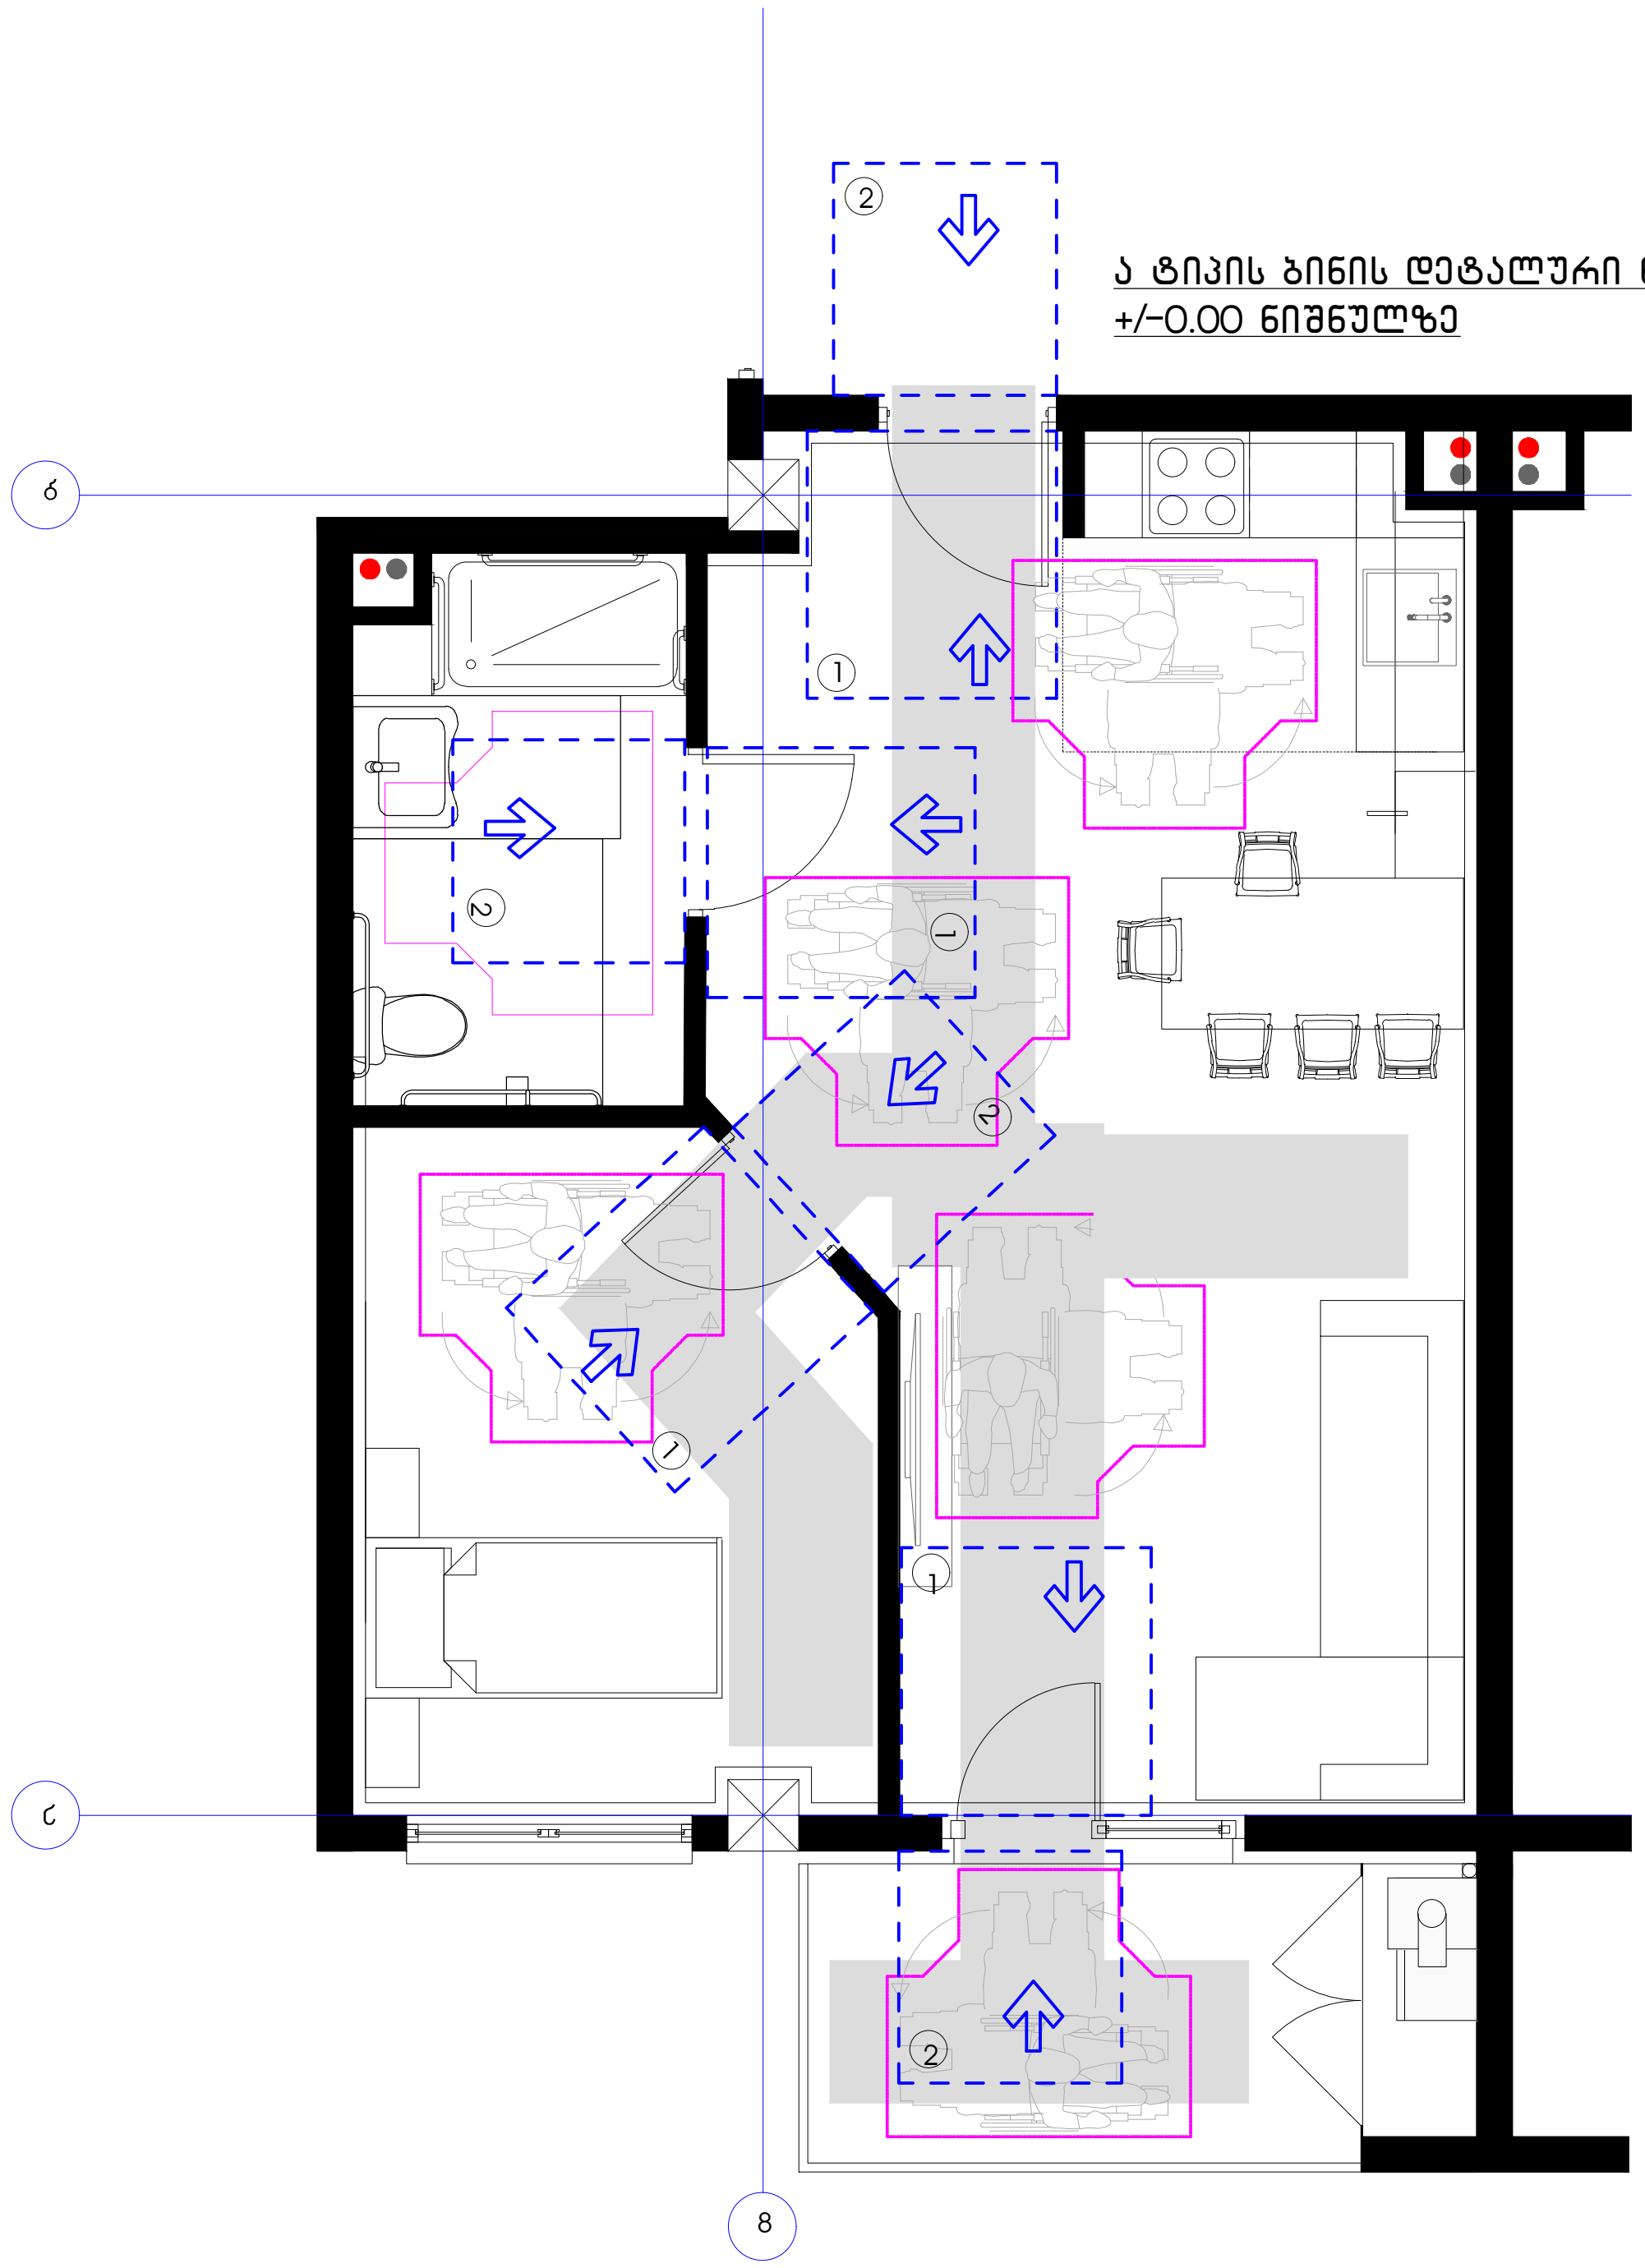


მისაწვდომი ტუალეტი "მისაწვდომ" ერთეულში


უნიტაზის და ხელმოსაჭიდი ძალების მდებარეობა

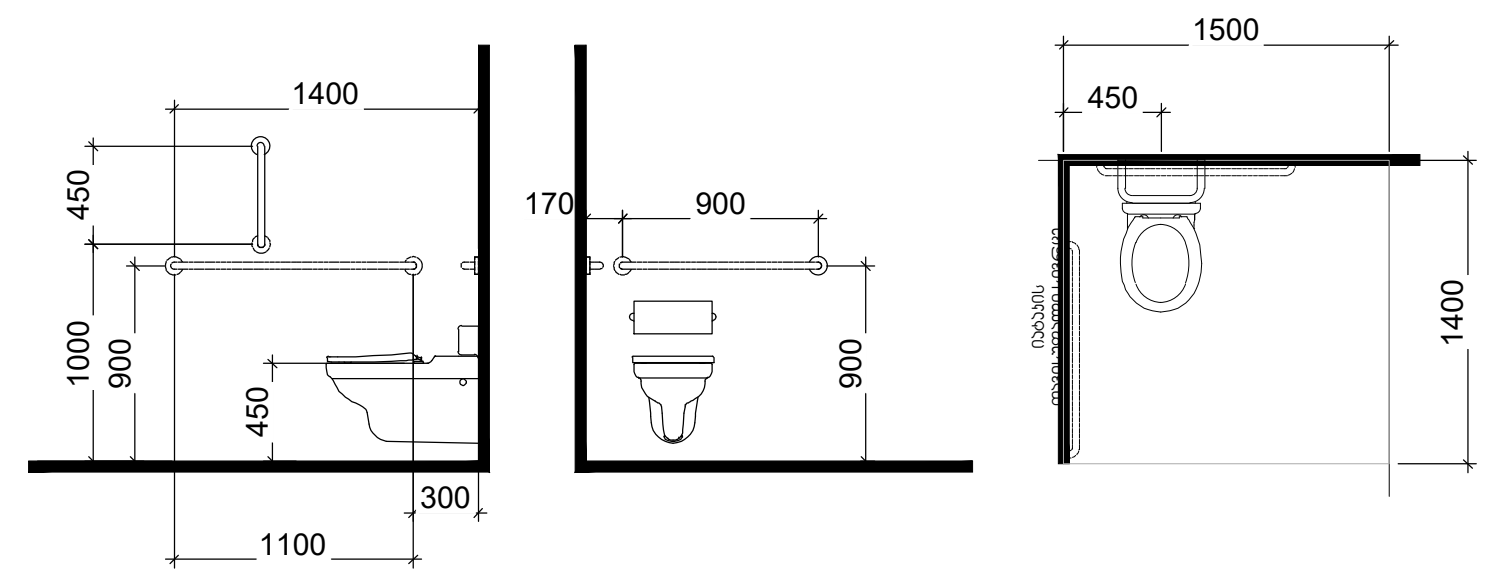


ხელსაბანის მდებარეობა

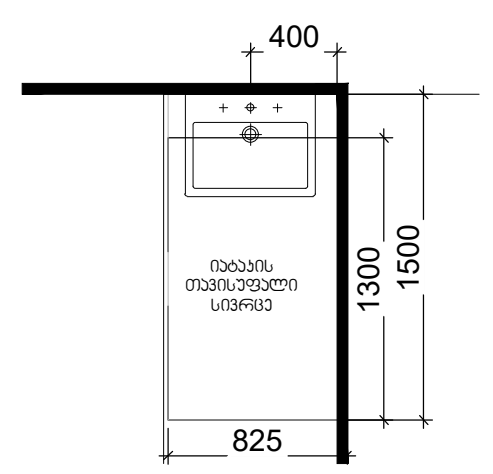


თავისუფალი სივრცე ფეხის ფალანგისთვის

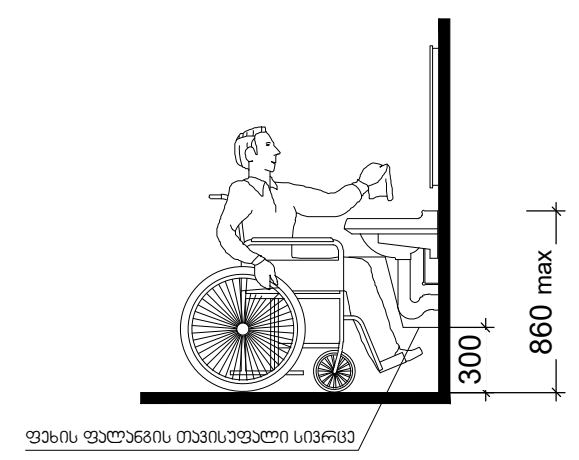


დასაჯდომის მქონე აბაზანა ხელმოსაჭიდი ძალებით

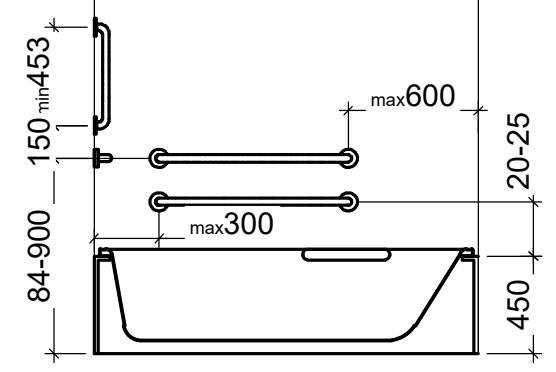

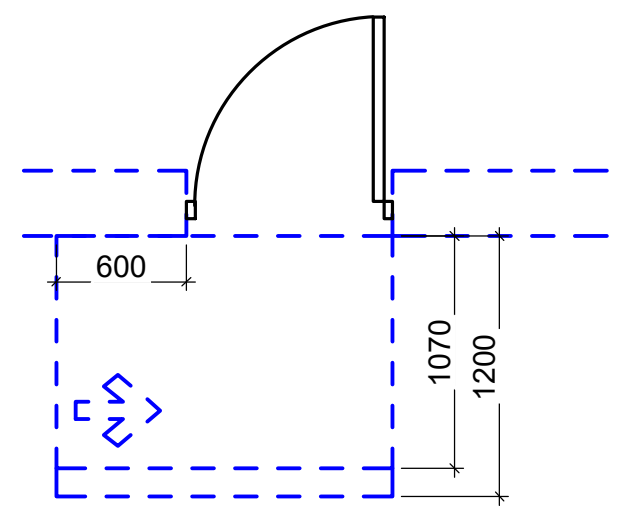


თავისუფალი სივრცე კართან მანევრირებისთვის – ანჯამიანი კარი
საკეტის მხრიდან მისაწვდომი – მიწოლით გაღება
120 მინ. თუ მოწყობილია მიმხურავი


T ფორმის მოსატრიალებელი სივრცე
ვარიანტი 1

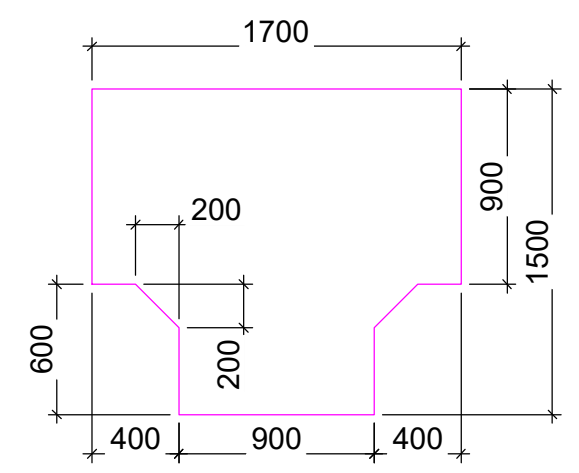


თავისუფალი სივრცე კართან მანევრირებისთვის
ანჯამიანი კარი
წინიდან მისაწვდომი - გამოწევით გაღება

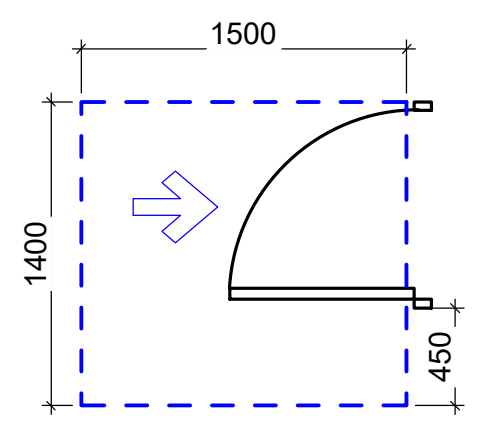

თავისუფალი სივრცე კართან მანევრირებისთვის
ანჯამიანი კარი
წინიდან მისაწვდომი - მიწოლით გაღება

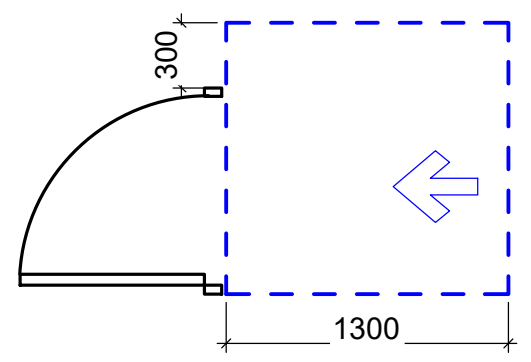


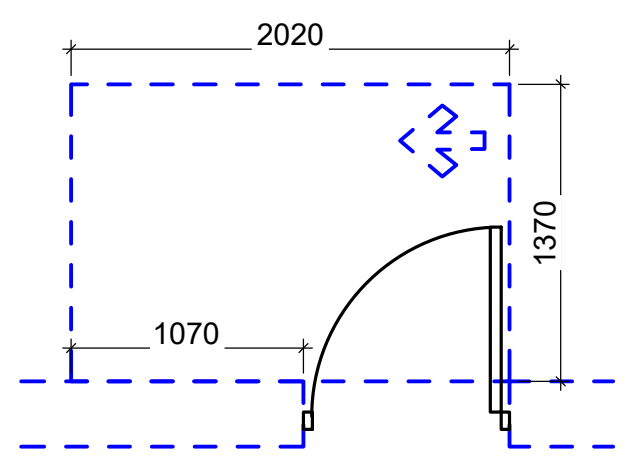


თავისუფალი სივრცე კართან მანევრირებისთვის – ანჯამიანი კარი
საკეტის მხრიდან მისაწვდომი – გამოწევით გაღება

შენიშვნები

მოსატრიალებელი სივრცეები

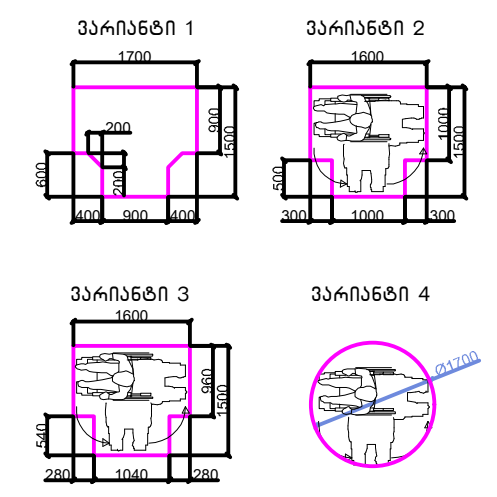

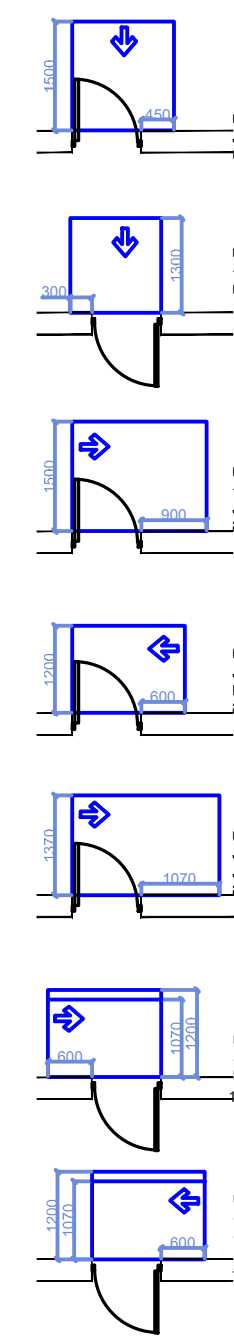

თავისუფალი სივრცე კართან მანევრირებისთვის – ანჯამიანი კარი
წინიდან მისაწვდომი – გამოწევით გაღება

თავისუფალი სივრცე კართან მანევრირებისთვის – ანჯამიანი კარი
წინიდან მისაწვდომი – მიწოლით გაღება

თავისუფალი სივრცე კართან მანევრირებისთვის – ანჯამიანი კარი
ანჯამის მხრიდან მისაწვდომი – გამოწევით გაღება

თავისუფალი სივრცე კართან მანევრირებისთვის – ანჯამიანი კარი
საკეტის მხრიდან მისაწვდომი – გამოწევით გაღება

თავისუფალი სივრცე კართან მანევრირებისთვის – ანჯამიანი კარი
ანჯამის მხრიდან მისაწვდომი – გამოწევით გაღება

თავისუფალი სივრცე კართან მანევრირებისთვის – ანჯამიანი კარი
საკეტის მხრიდან მისაწვდომი – მიწოლით გაღება
120 მინ. თუ მოწყობილია მიმხურავი

თავისუფალი სივრცე კართან მანევრირებისთვის – ანჯამიანი კარი
ანჯამის მხრიდან მისაწვდომი – მიწოლით გაღება
120 მინ. თუ მოწყობილია მიმხურავი

მისაწვდომი სვლაგეზი

შენიშვნები

1.იატაკის ზედაპირები მოეწყობა ისე, რომ იქნება მდგრადი, მყარიუ და არასასრიალა.

შენიშვნა


. იატაკის ზედაპირები უნდა იყოს მდგრადი, მყარი, და არასასრიალო და უნდა შეესაბამებოდეს 302-ქვეთავს, იატაკის ზედაპირებზე დონის ცვლილება უნდა შეესაბამებოდეს 303-ე ქვეთავს
. ავტომატურად მოძრავი კარი უნდა შეესაბამებოდეს 404.3 ქვეთავის მოთხოვნებს
. საპროექტო დოკუმენტაციის ცვლილება ან მშენებლობის დროს განხორციელებული რაიმე სახის ცვლილება,რომელიც იქნება აღნიშნულ არქიტექტურულ პროექტთან შეუსაბამო, ავტომატურად გამოიწვევს წარმოდგენილი შეფასების გაუქმებას, ასევე გახდის არქიტექტურული პროექტის კორექციას და ახალი სამშენებლო ნებართვის მიღების აუცილებლობას.


ტექნიკურ-ეკონომიკური მაჩვენებლები

მიწის ნაკვეთის ფართი	
განაშენიანების ფართი	
საერთო ფართი მათ შორის სარდაფის ფართი საცხოვრებელი ფართი საზაფხულო ფართი სადარბაზოები და კიბის უჯრედები	
კ2-ის საანგარიშო ფართი გარე კონტურზე	
სამშენებლო ფართი მათ შორის 0.00-ის ზევით 0.00-ის ქვევით	
სამშენებლო მოცულობა მათ შორის 0.00-ის ზევით 0.00-ის ქვევით	
შენობის კონსტრუქციული სიმაღლე (-4.05 ნიშნულიდან +13.20 ნიშნულამდე)	


მრავალბინიანი საცხოვრებელი სახლი

ნახაზის დასახელება				მასშტაბი
გეგმა +3.20 ნიშნულზე				მ.1/100
file		layout		ფორმ. A2
შპს ,,ჯეი 4"	მისამართი			
	ქ.თბილისი, ლეო კვაჭაძის ქუჩა №19			
თანამდებობა	გვარი		ხელმოწერა	
პრ.კოორდინატორი	დ.ბუჩუკური			
არქიტექტორი	ვ.გაბუნიძე			
კონსტრუქტორი	ბ.ბარბაქაძე			
სტადია	თარიღი	ფურც.რაოდ.	ფურცელი №	
პროექტი	06.02.2025			

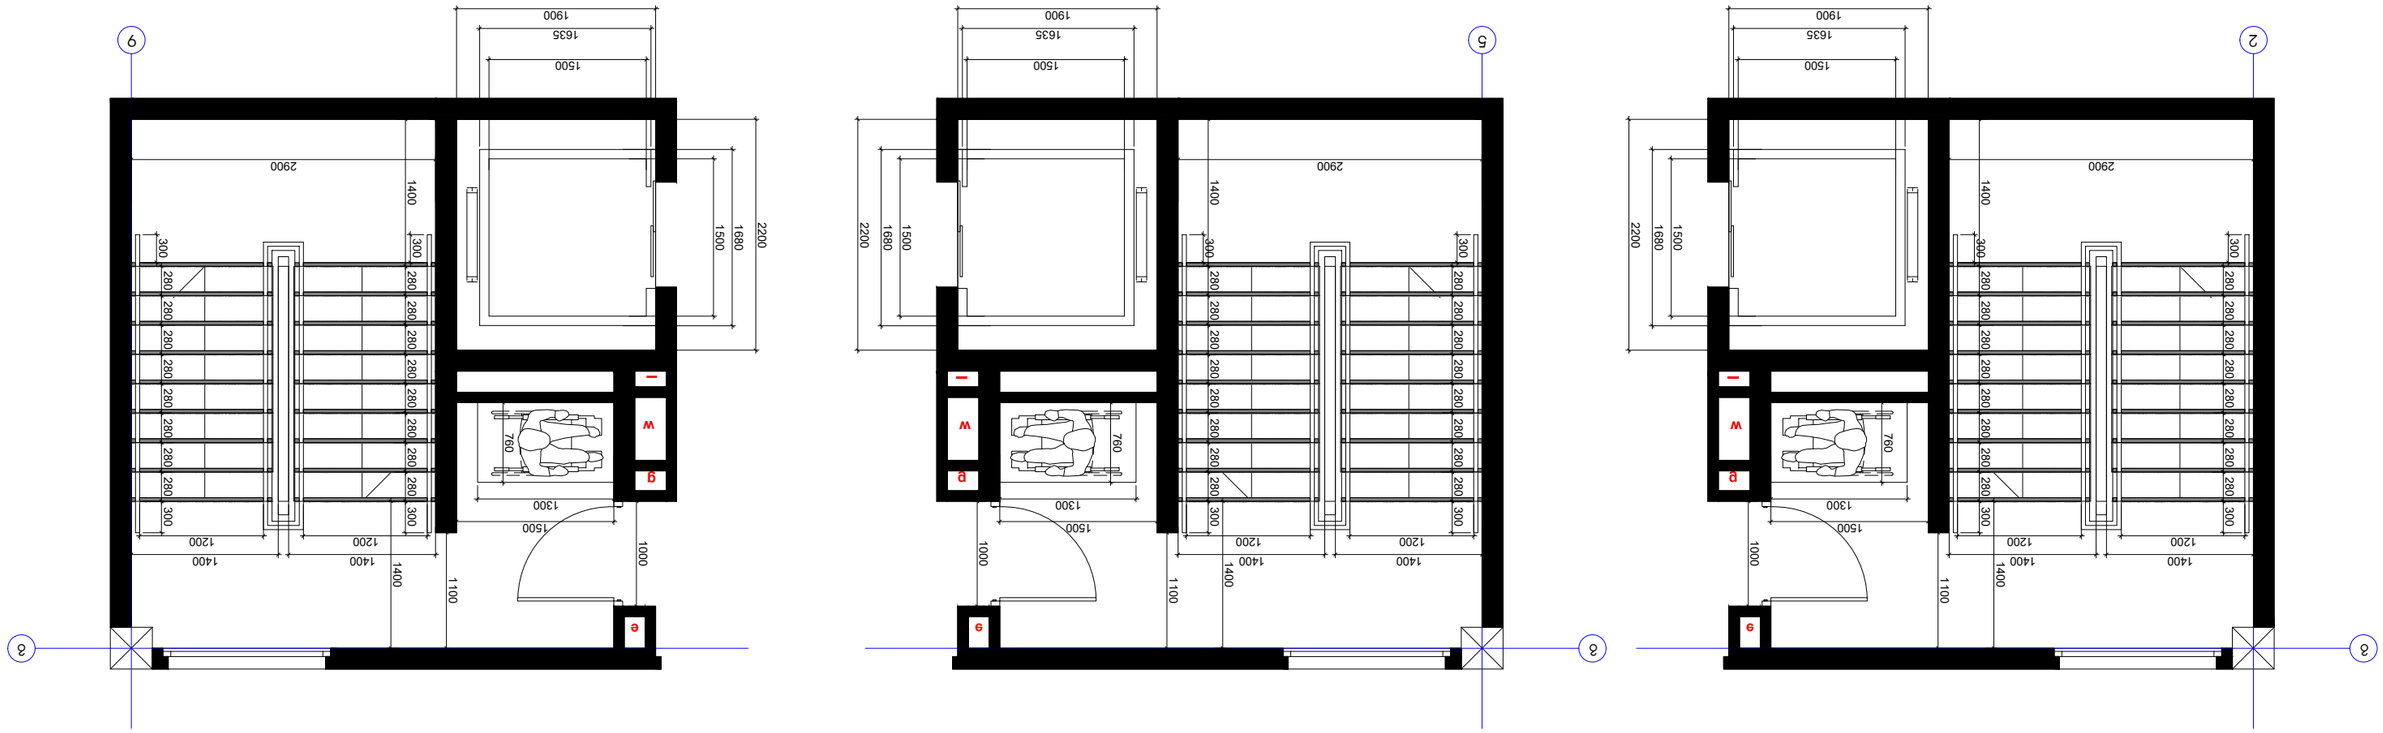

2
5
9
1900
1635
1500
2900
1400
2200
1680
1500
300
280
760
1300
1200
1000
1100
w
g
e
p

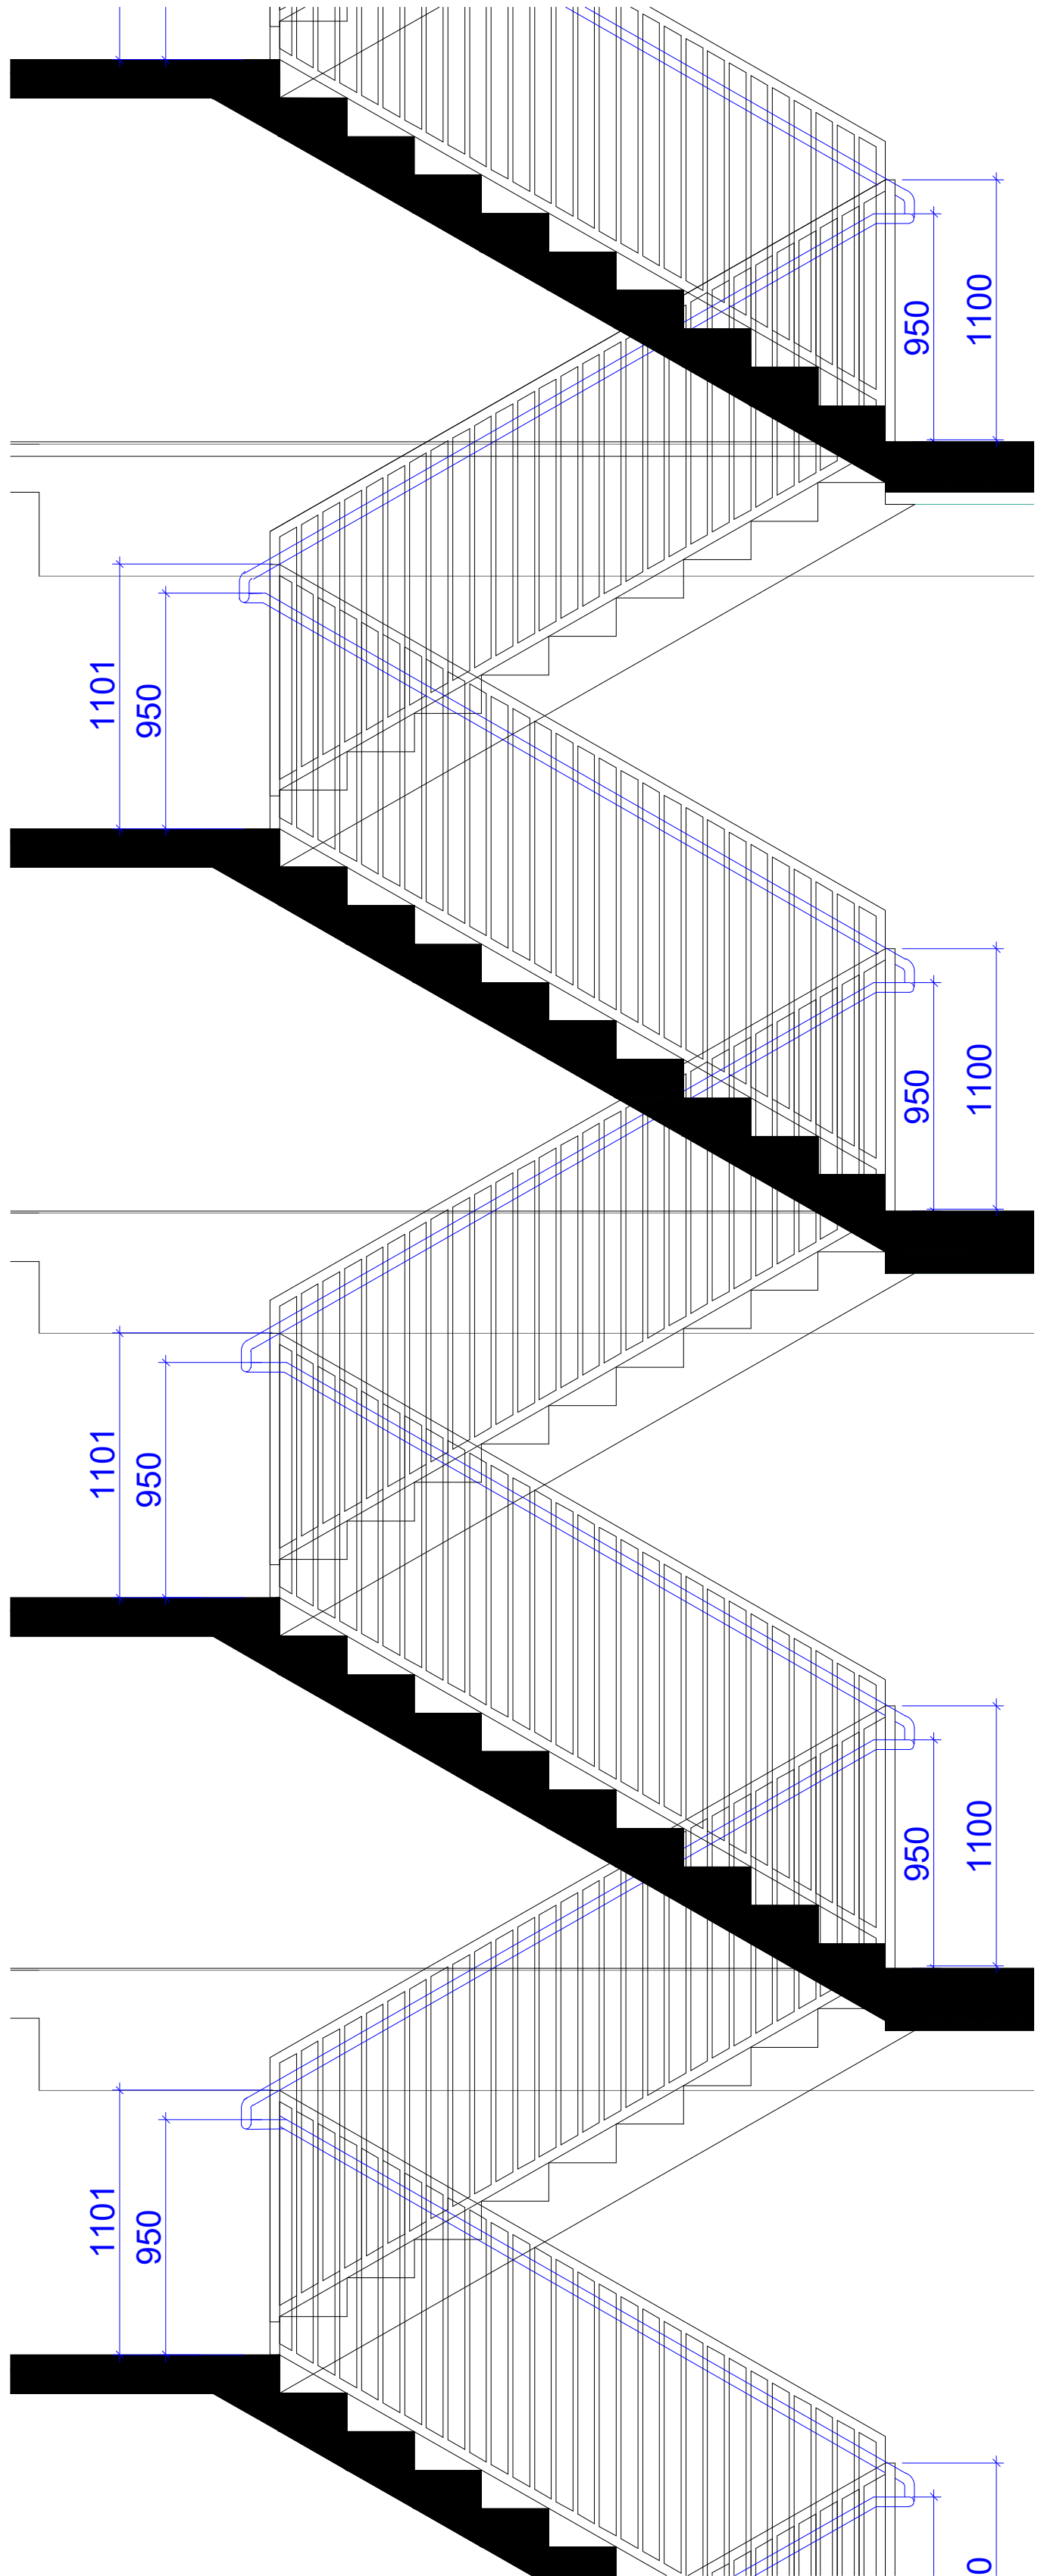



მოაჯირის ფრაგმენტული ნახაზი მ. 1:20

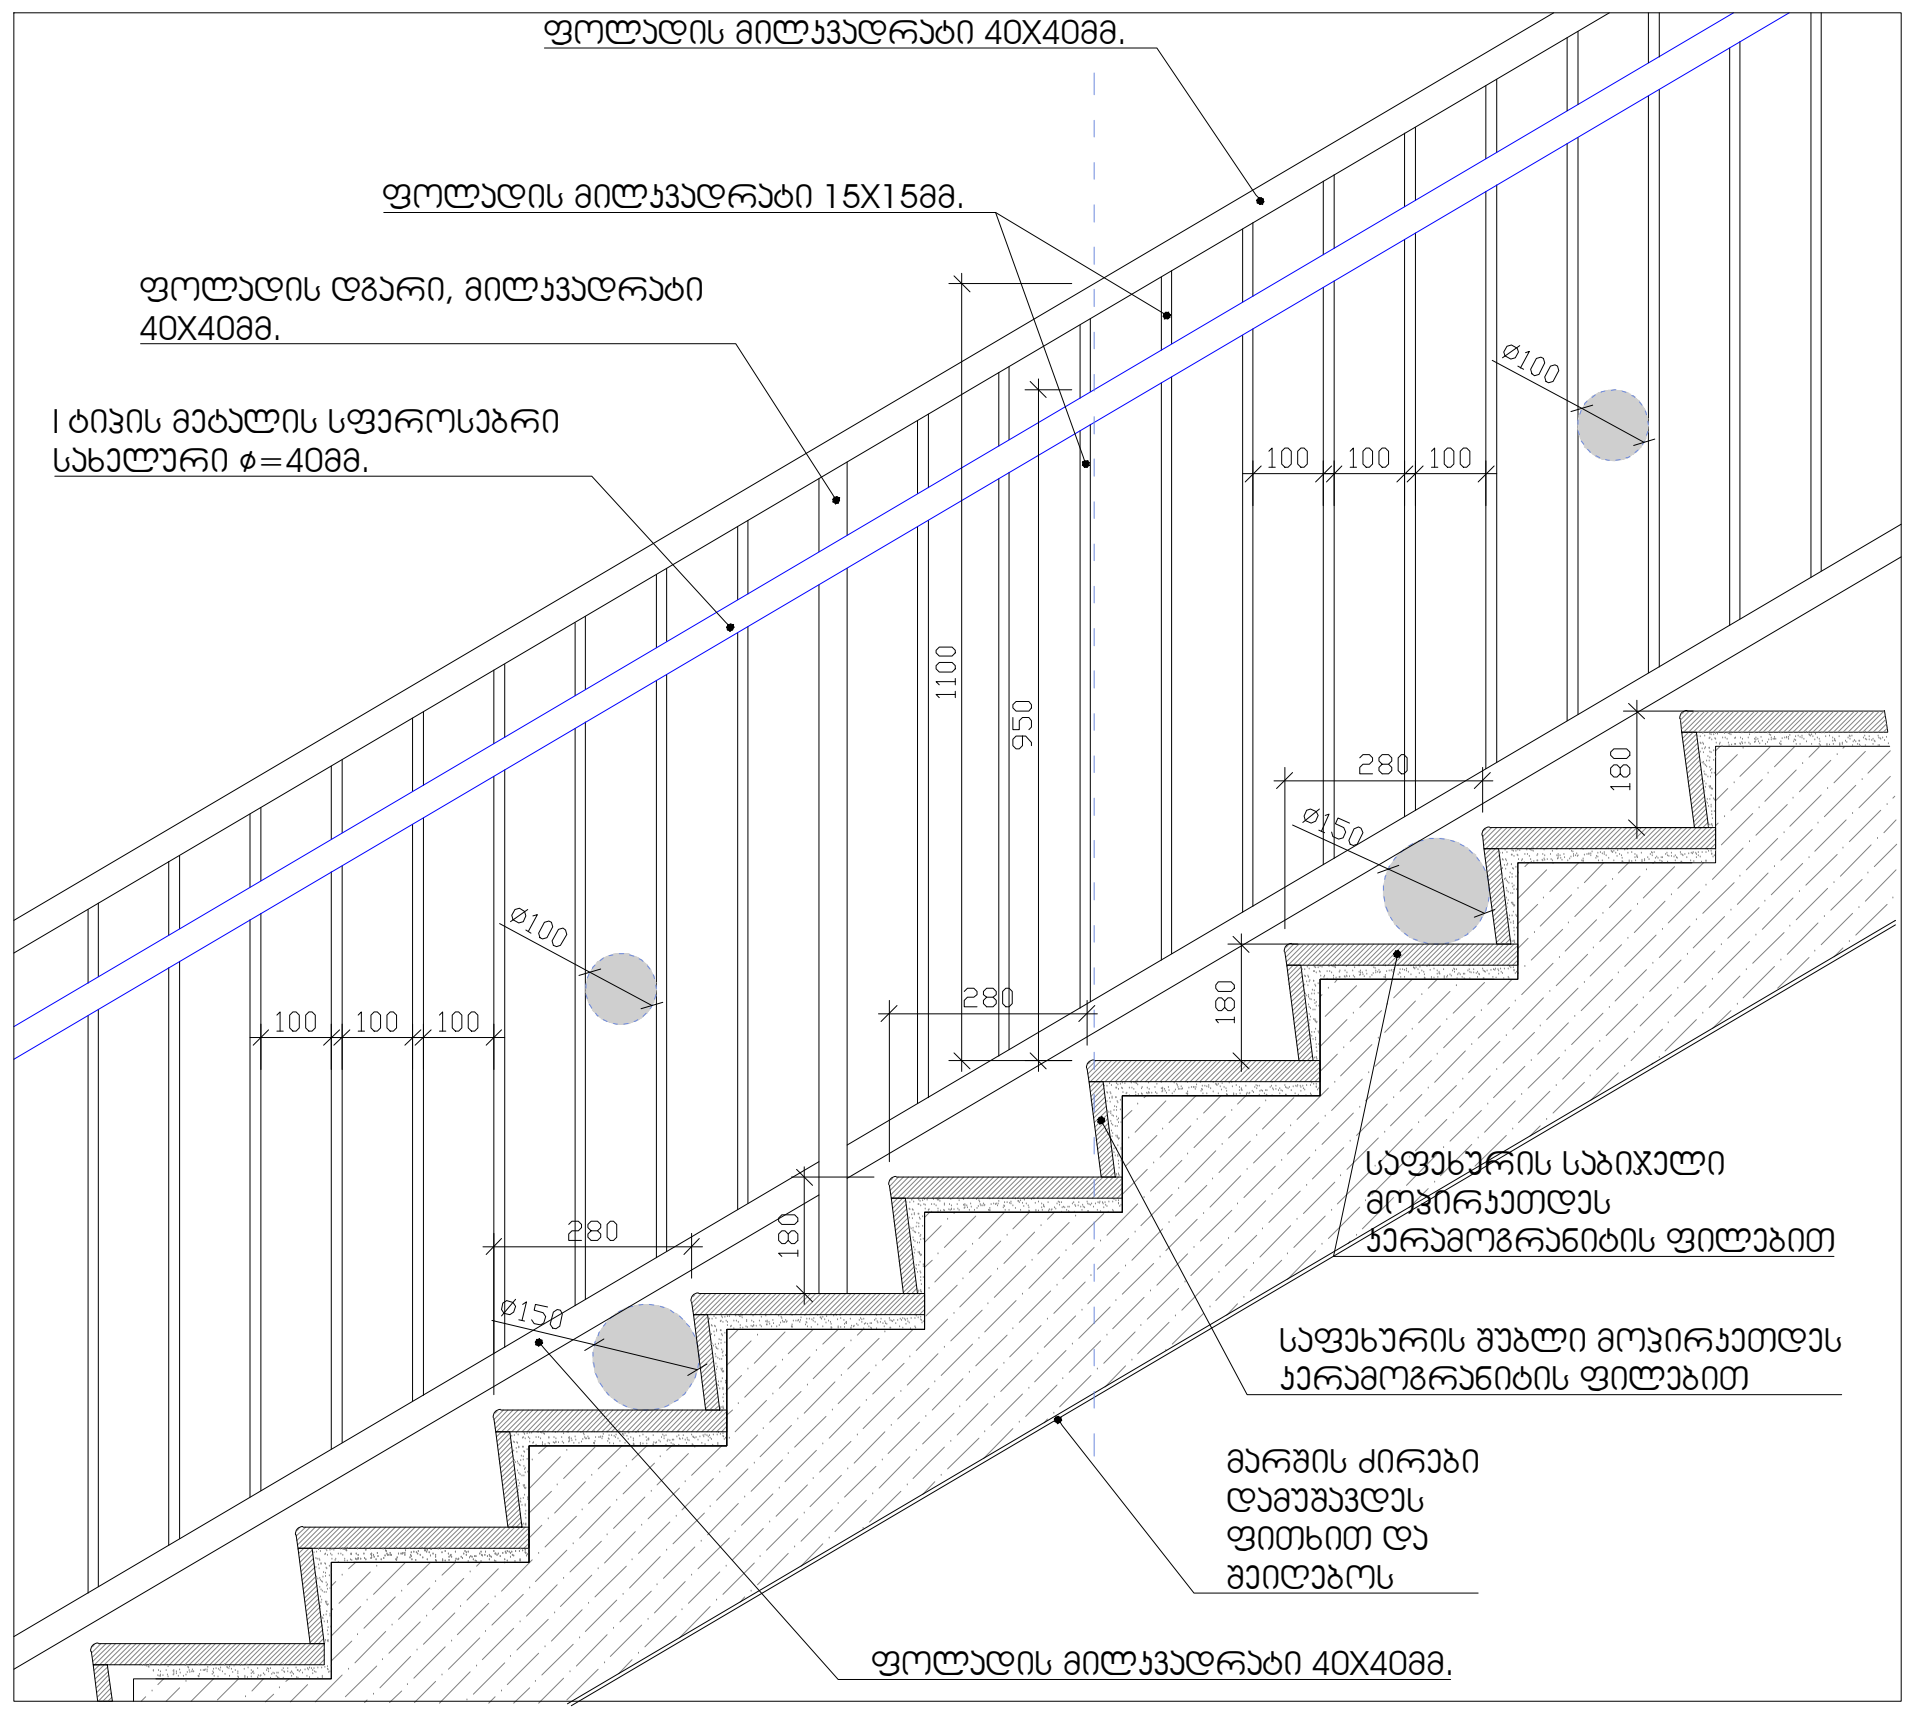

საფეხურის მოპირკეთების დეტალი მ. 1:10

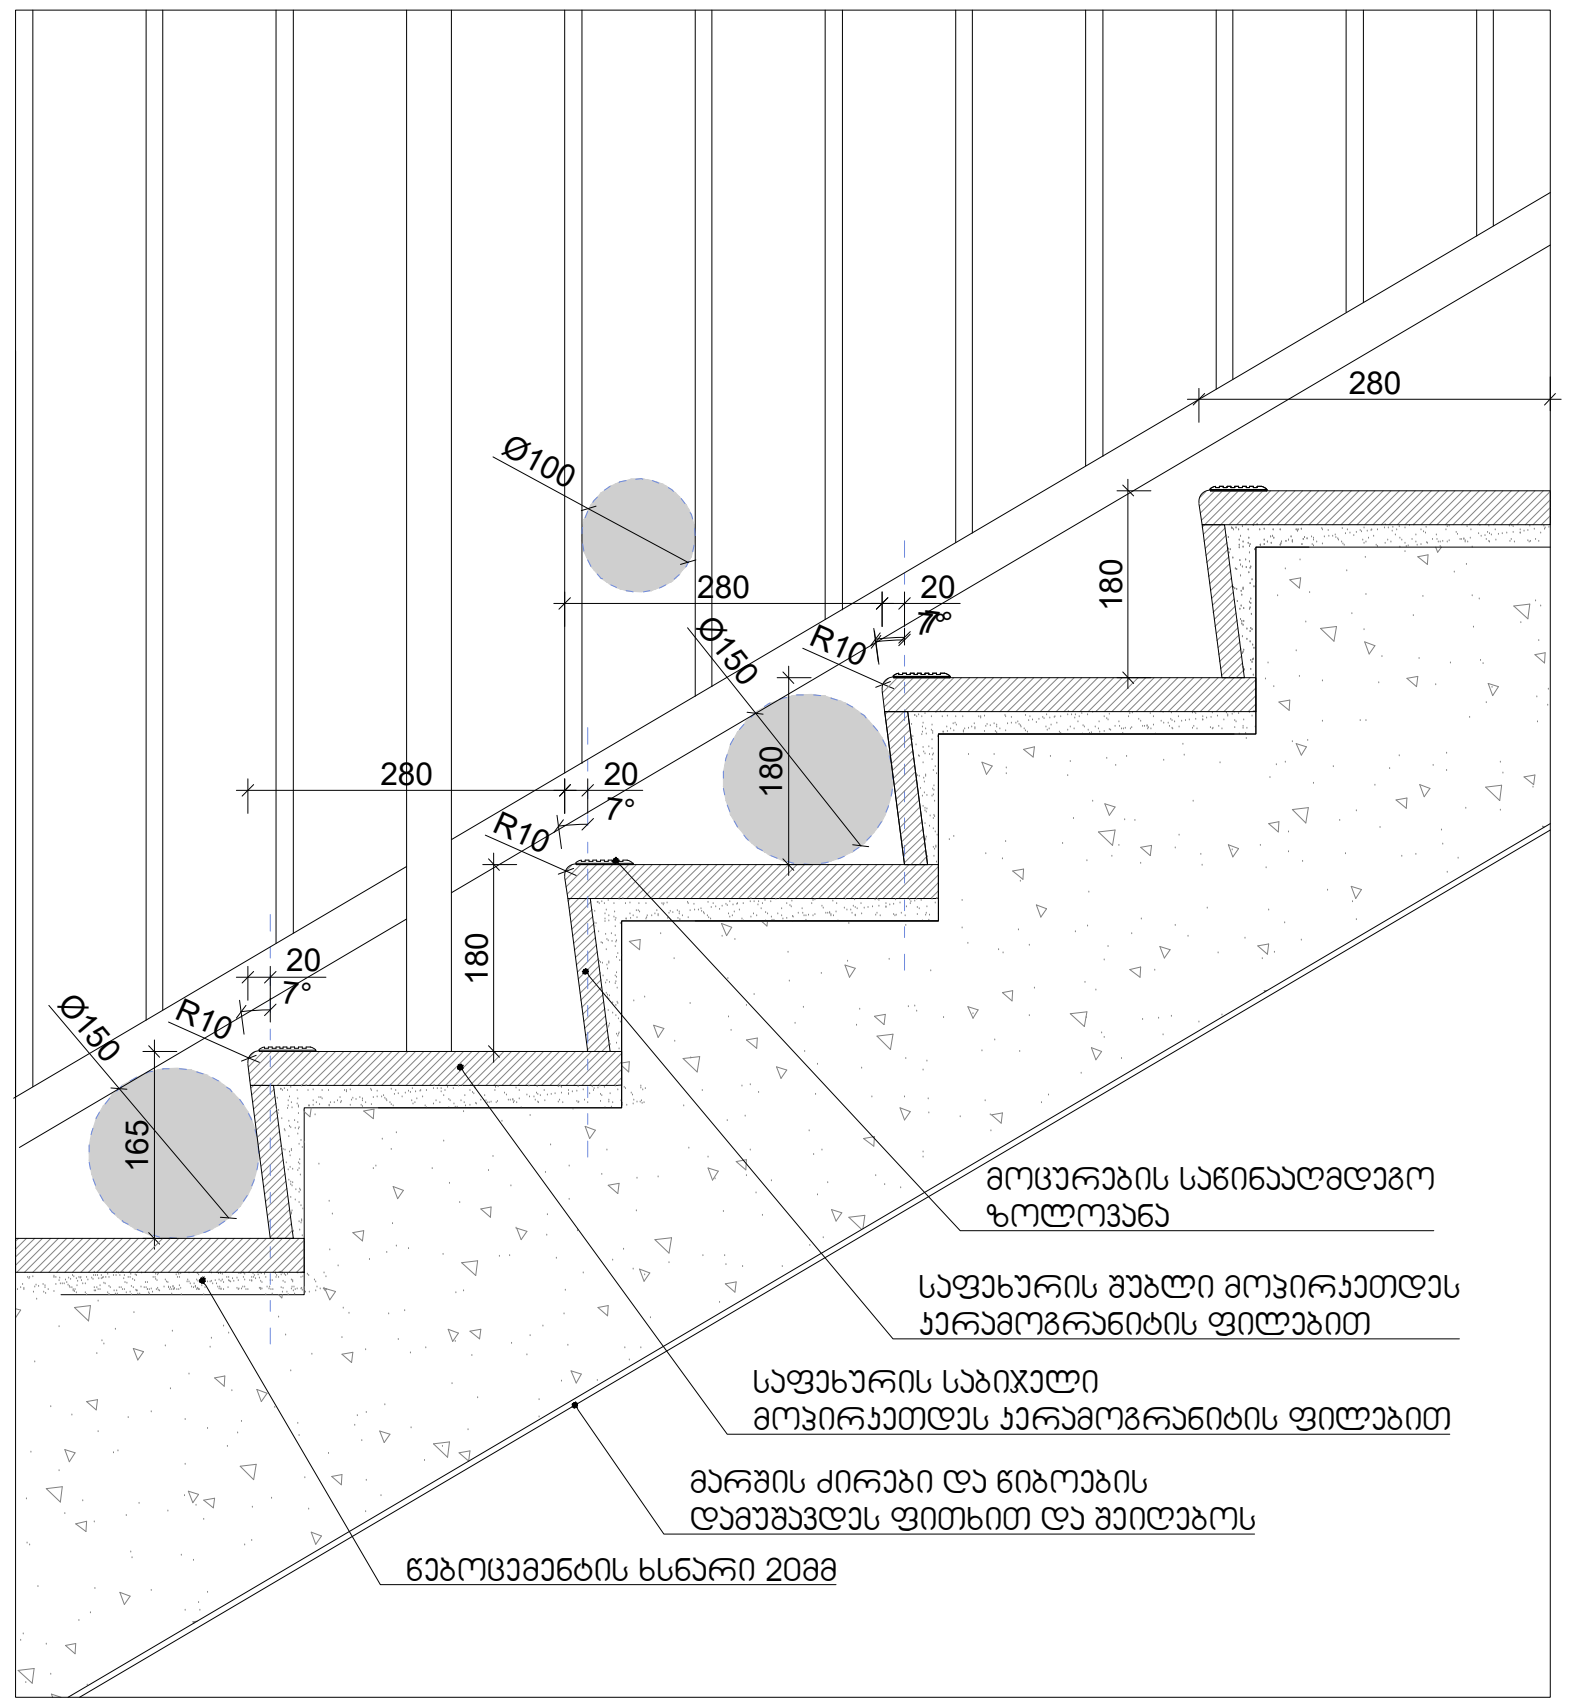

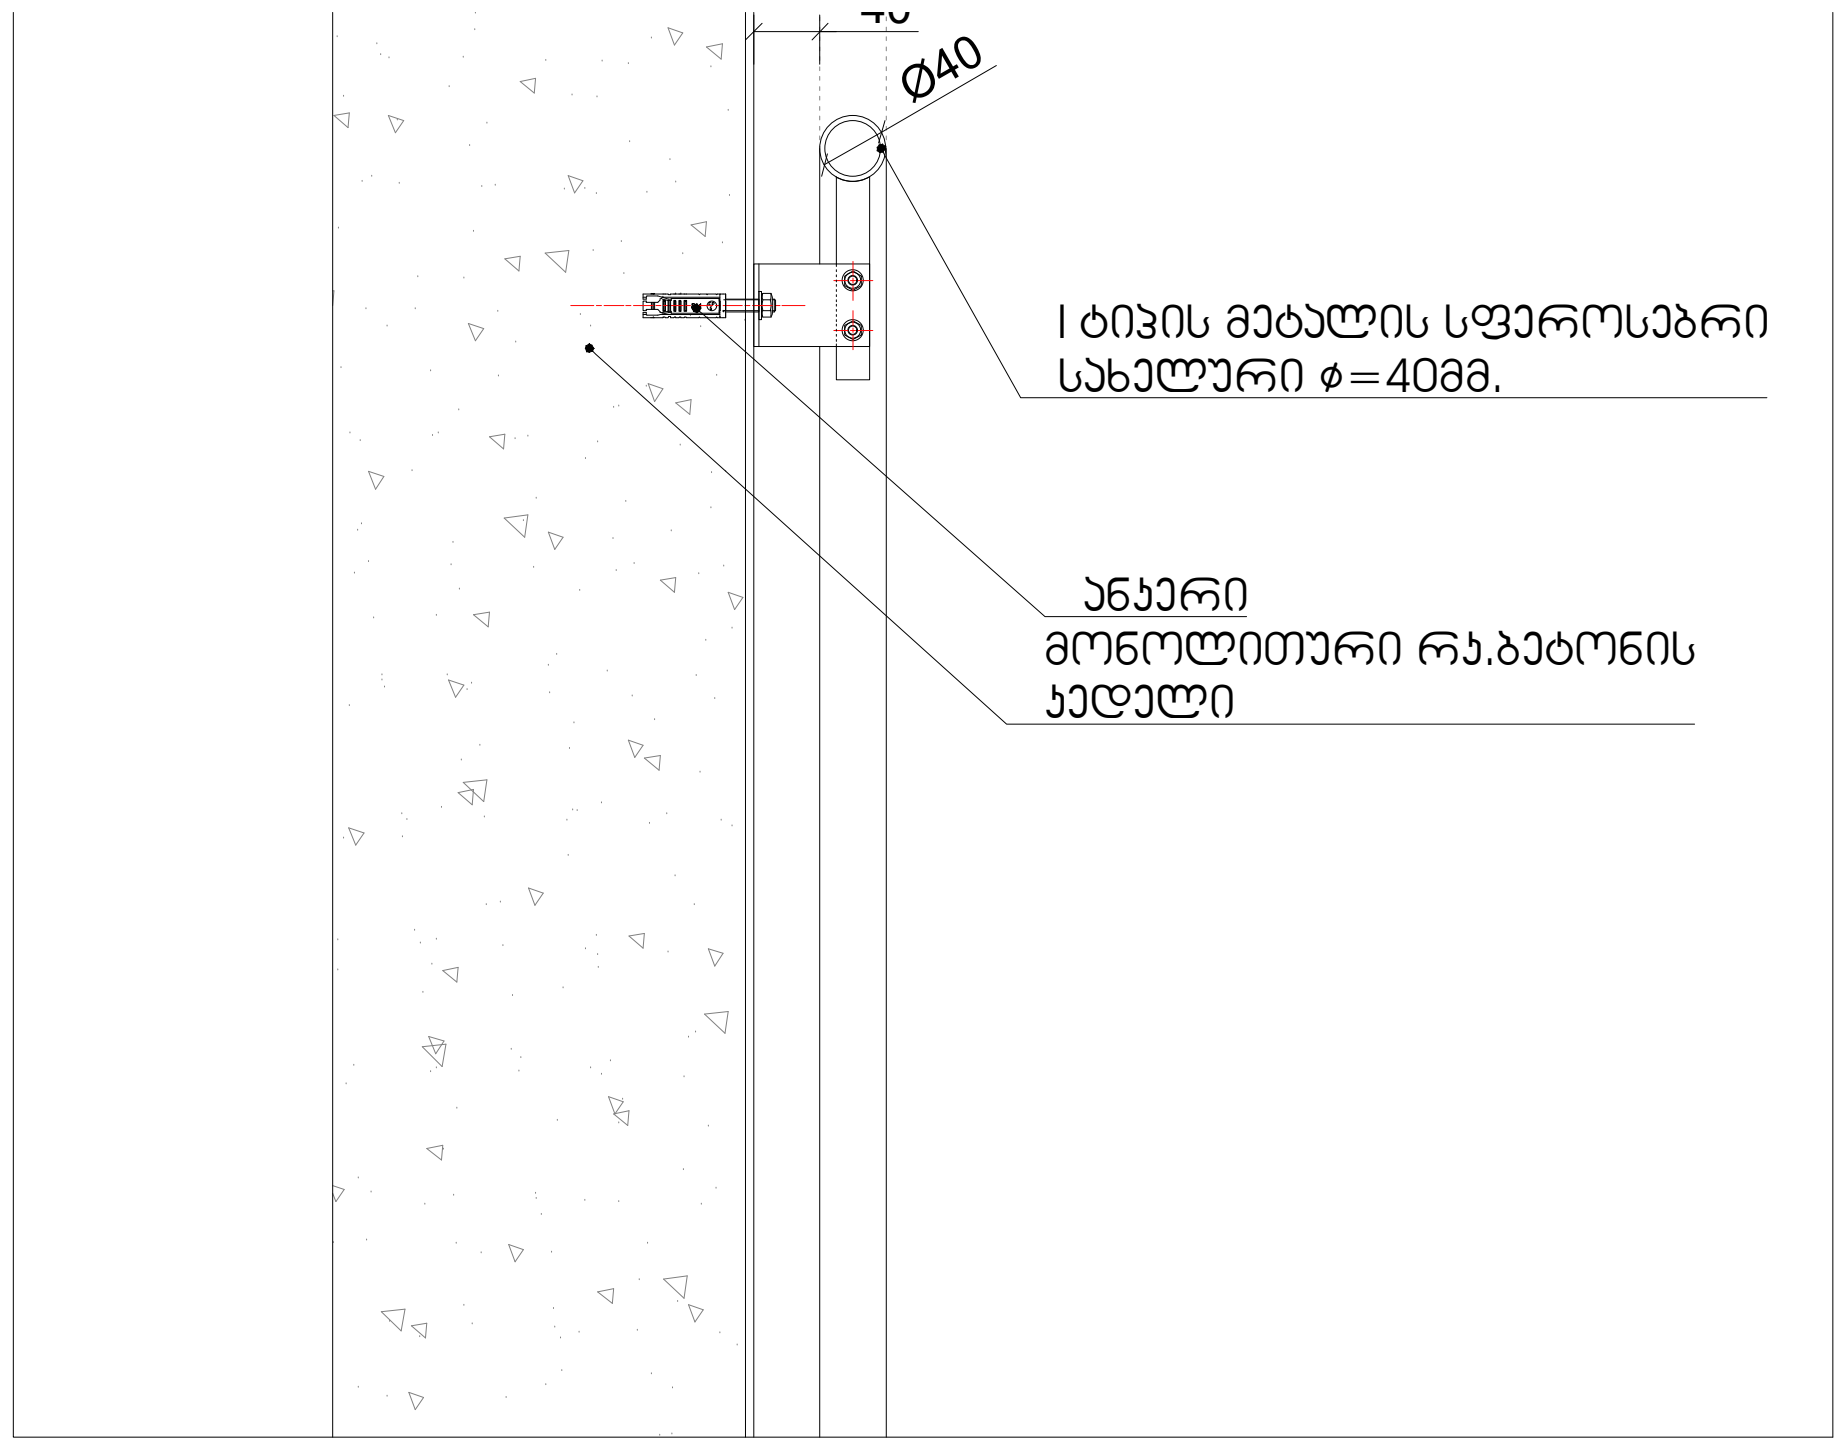

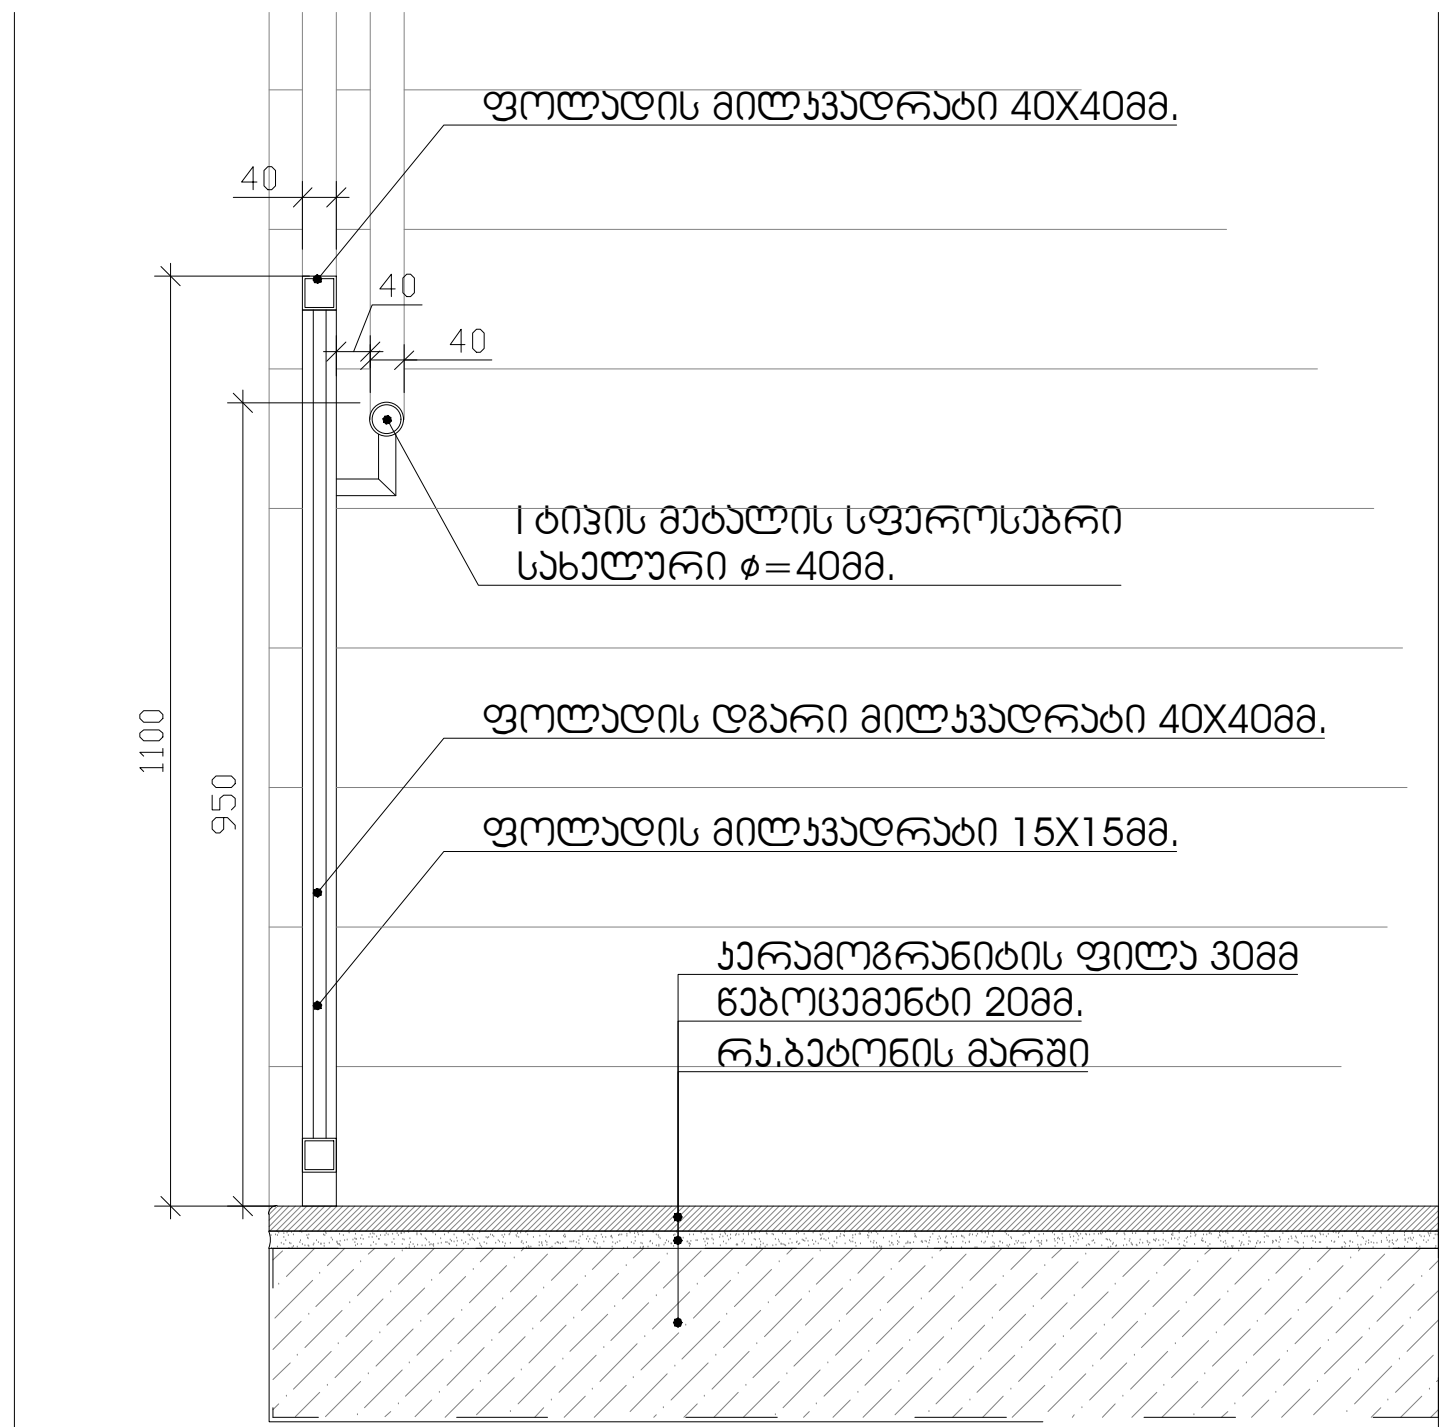


ტექნიკურ-ეკონომიკური პარამეტრები

მიწის ნაკვეთის ფართი	
განაშენიანების ფართი	
საერთო ფართი მათ შორის სარდაფის ფართი საცხოვრებელი ფართი საზაფხულო ფართი სადარბაზოები და კიბის უჯრედები	
კ2-ის საანგარიშო ფართი გარე კონტურზე	
სამშენებლო ფართი მათ შორის 0.00-ის ზევით 0.00-ის ქვევით	
სამშენებლო მოცულობა მათ შორის 0.00-ის ზევით 0.00-ის ქვევით	
შენობის კონსტრუქციული სიმაღლე (-4.05 ნიშნულიდან +13.20 ნიშნულამდე)	

მრავალბინიანი საცხოვრებელი სახლი

ნახაზის დასახელება			მასშტაბი
სახურავის გეგმა			მ.1/100
file	layout		ფორმ. A2
შპს ,,ჯეი 4"	მისამართი ქ.თბილისი, ლეო კვაჭაძის ქუჩა №19		
თანამდებობა	გვარი	ხელმოწერა	
პრ.კოორდინატორი	დ.ბუჩუკური		
არქიტექტორი	ვ.ბაბუციძე		
კონსტრუქტორი	ბ.ბარბაქაძე		
სტადია	თარიღი	ფურც.რაოდ.	ფურცელი №
პროექტი	06.02.2025		

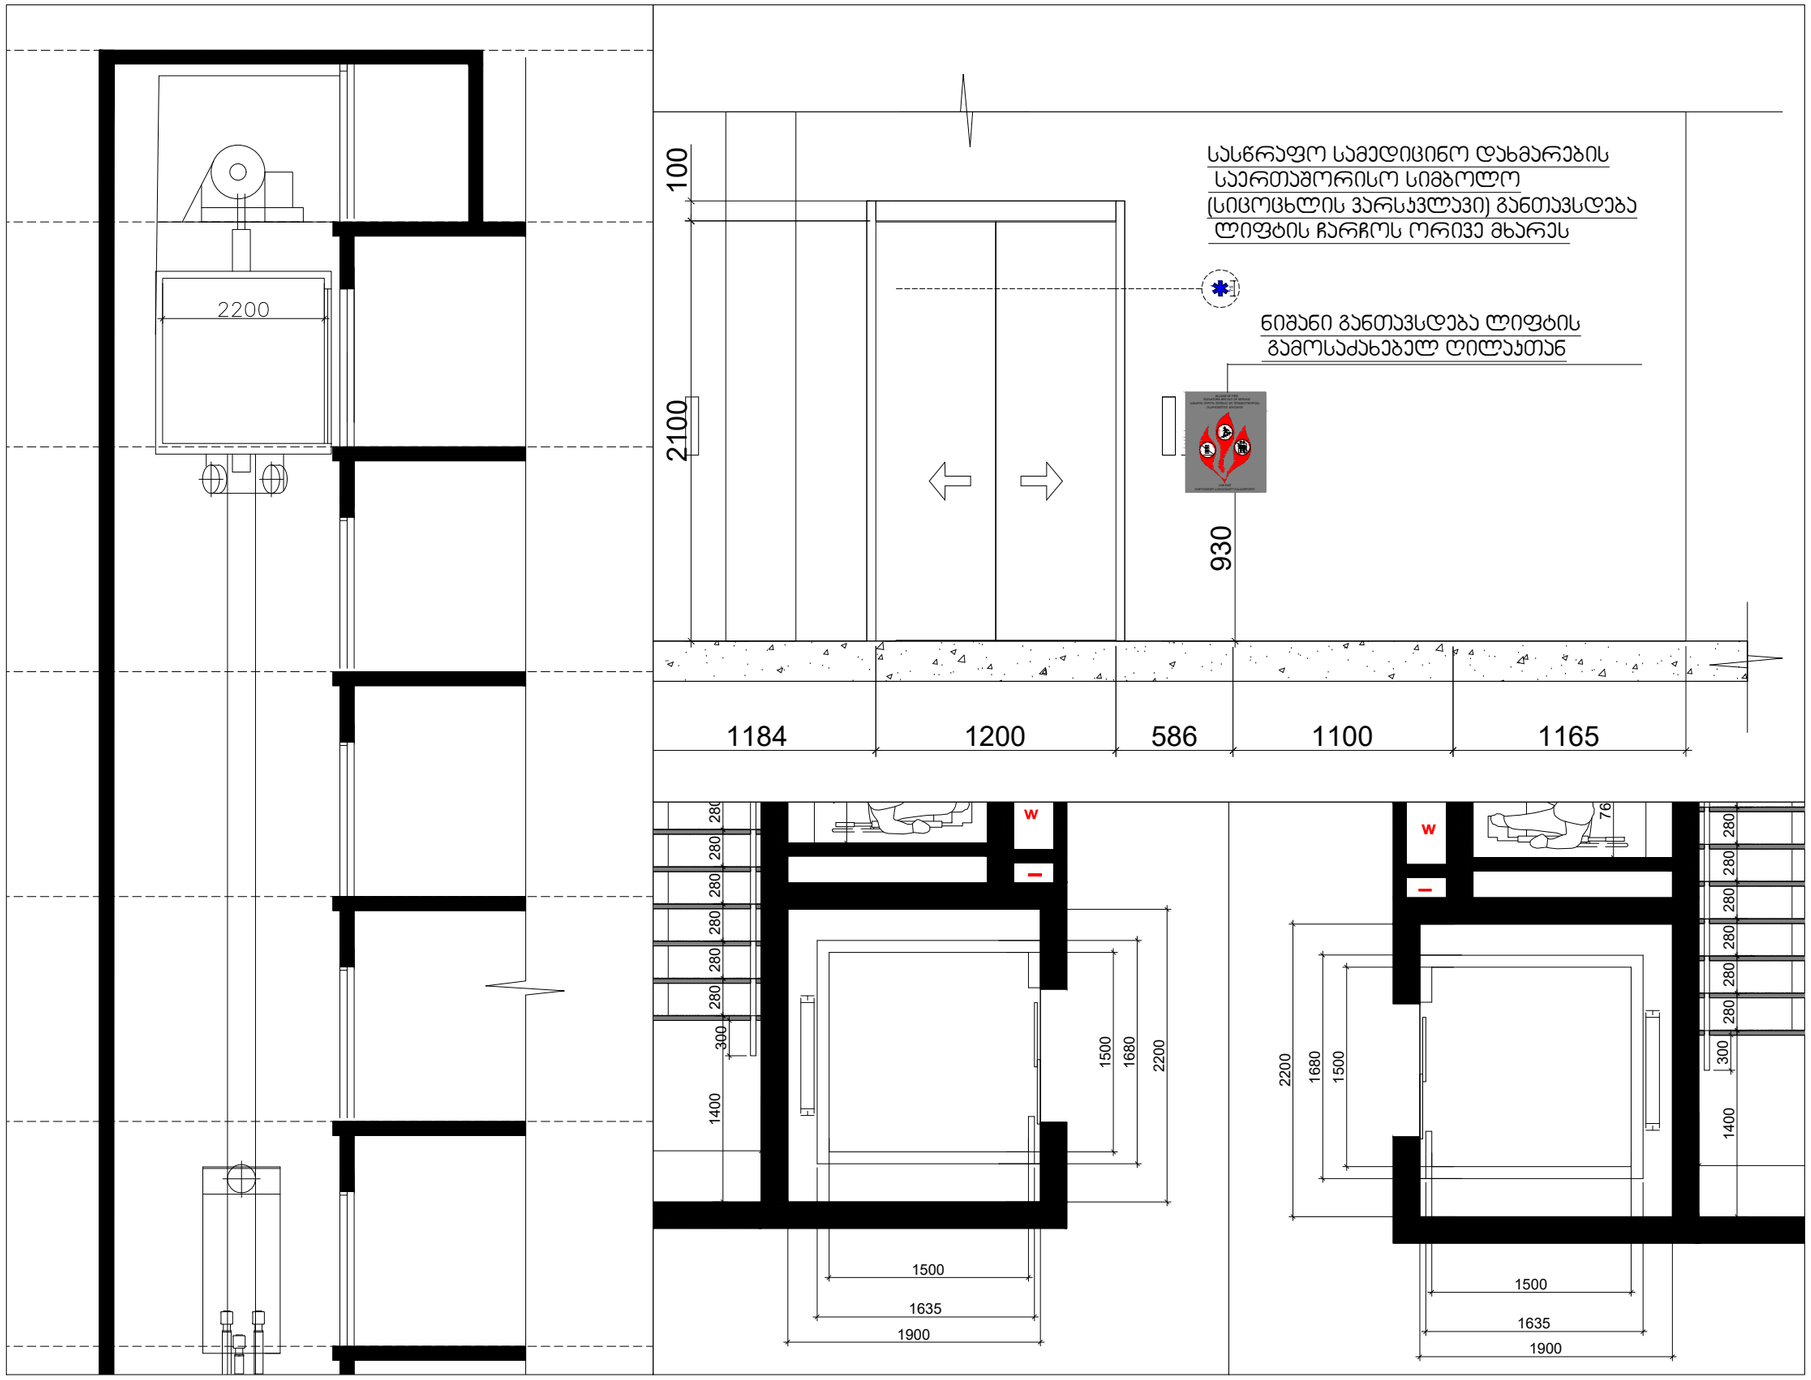

შენიშვნები:
შენობაში გამოყენებულია 408-ე ქვეთავის შესაბამისად შეზღუდული გამოყენების ლიფტი

-- ლიფტი შესაბამისობაში იქნება ASME A 17.1/CSA B44 სტანდარტთან
-- ლიფტის გამოსაძახებელი ღილაკები და კლავიშებიშესაბამისობაში იქნება 407.2.1. ქვეთავთან
-- ფოიეს სიგნალები შესაბამისობაში იქნება 407.2.2 ქვეთავთან.
-- ლიფტის შახტებთან განთავსებული ნიშნები შესაბამისობაში იქნება 407.2.3 ქვეთავთან.
-- ლიფტის კაბინის ბალანსირება შესაბამისობაში იქნება 407.4.4-ე ქვეთავთან.
-- ლიფტის კაბინის განათება შესაბამისობაში იქნება 407.4.5-ე ქვეთავთან
-- ლიფტის კაბინის სამართავები შესაბამისობაში იქნება 407.4.6.-ე ქვეთავთან. მართვის პანელები
-- განთავსდება გვერდითა კედლის ცენტრში.
-- კაბინის სამართავების აღნიშვნები და მითითებები შესაბამისობაში იქნება 407.4.7.-ქვეთავთან
-- კაბინაში მოეწყობა 407.4.10-ე ქვეთავის შესაბამისი საავარიო სიგნალიზაციის მექანიზმები


ტექნიკურ-ეკონომიკური პარამეტრები

მიწის ნაკვეთის ფართი	
განაშენიანების ფართი	
საერთო ფართი მათ შორის სარდაფის ფართი სასხოვრებელი ფართი სახანძრო ფართი სადარბაზოები და კიბის უჯრედები	
კ2-ის საანგარიშო ფართი გარე კონტურზე	
სამშენებლო ფართი მათ შორის 0.00-ის ზევით 0.00-ის ქვევით	
სამშენებლო მოცულობა მათ შორის 0.00-ის ზევით 0.00-ის ქვევით	
შენობის კონსტრუქციული სიმაღლე (-4.05 ნიშნულიდან +13.20 ნიშნულამდე)	


მრავალბინიანი საცხოვრებელი სახლი

ნახაზის დასახელება			მასშტაბი
სახურავის გეგმა			მ.1/100
file	layout		ფორმ. A2
შპს „ჯეი 4"	მისამართი: ქ.თბილისი, ლეო ქიაჭკაძის ქუჩა №19		
თანამდებობა	გვარი		ხელმოწერა
არქიტექტორი	გ.ბაბუშიძე		
კონსტრუქტორი	ბ.ბარბაქაძე		


სტადია	თარიღი	ფურც.რაოდ.	ფურცელი №
პროექტი	06.02.2025		

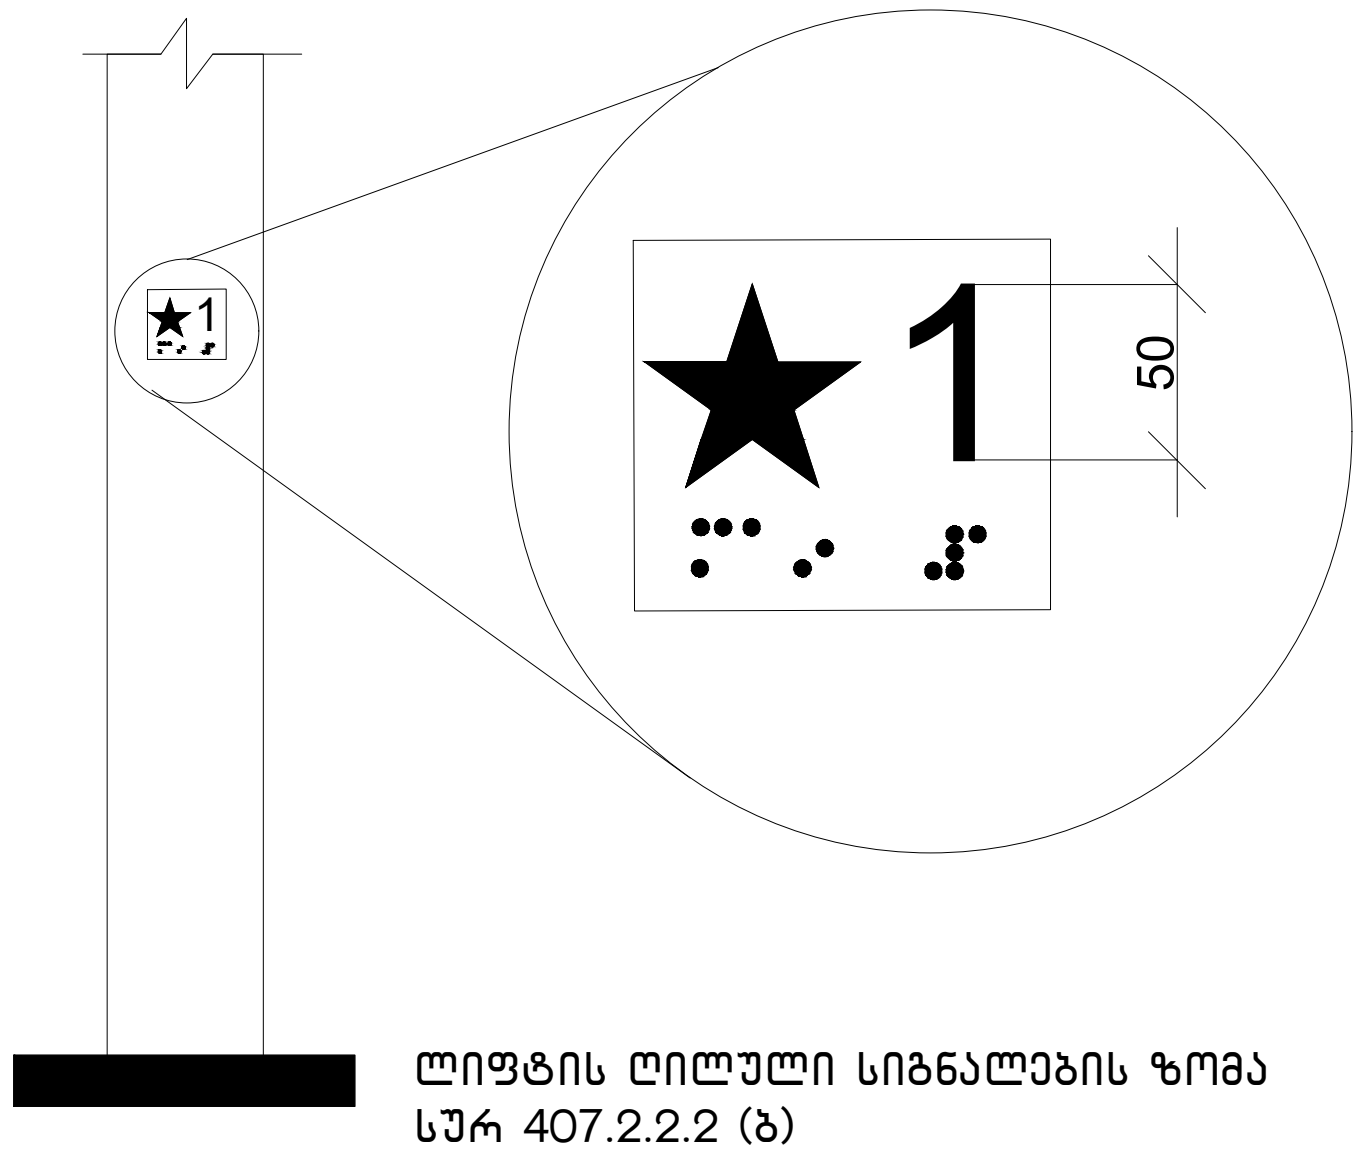


ლიფტის ღილული სიგნალების ზომა
სურ 407.2.2.2 (ბ)

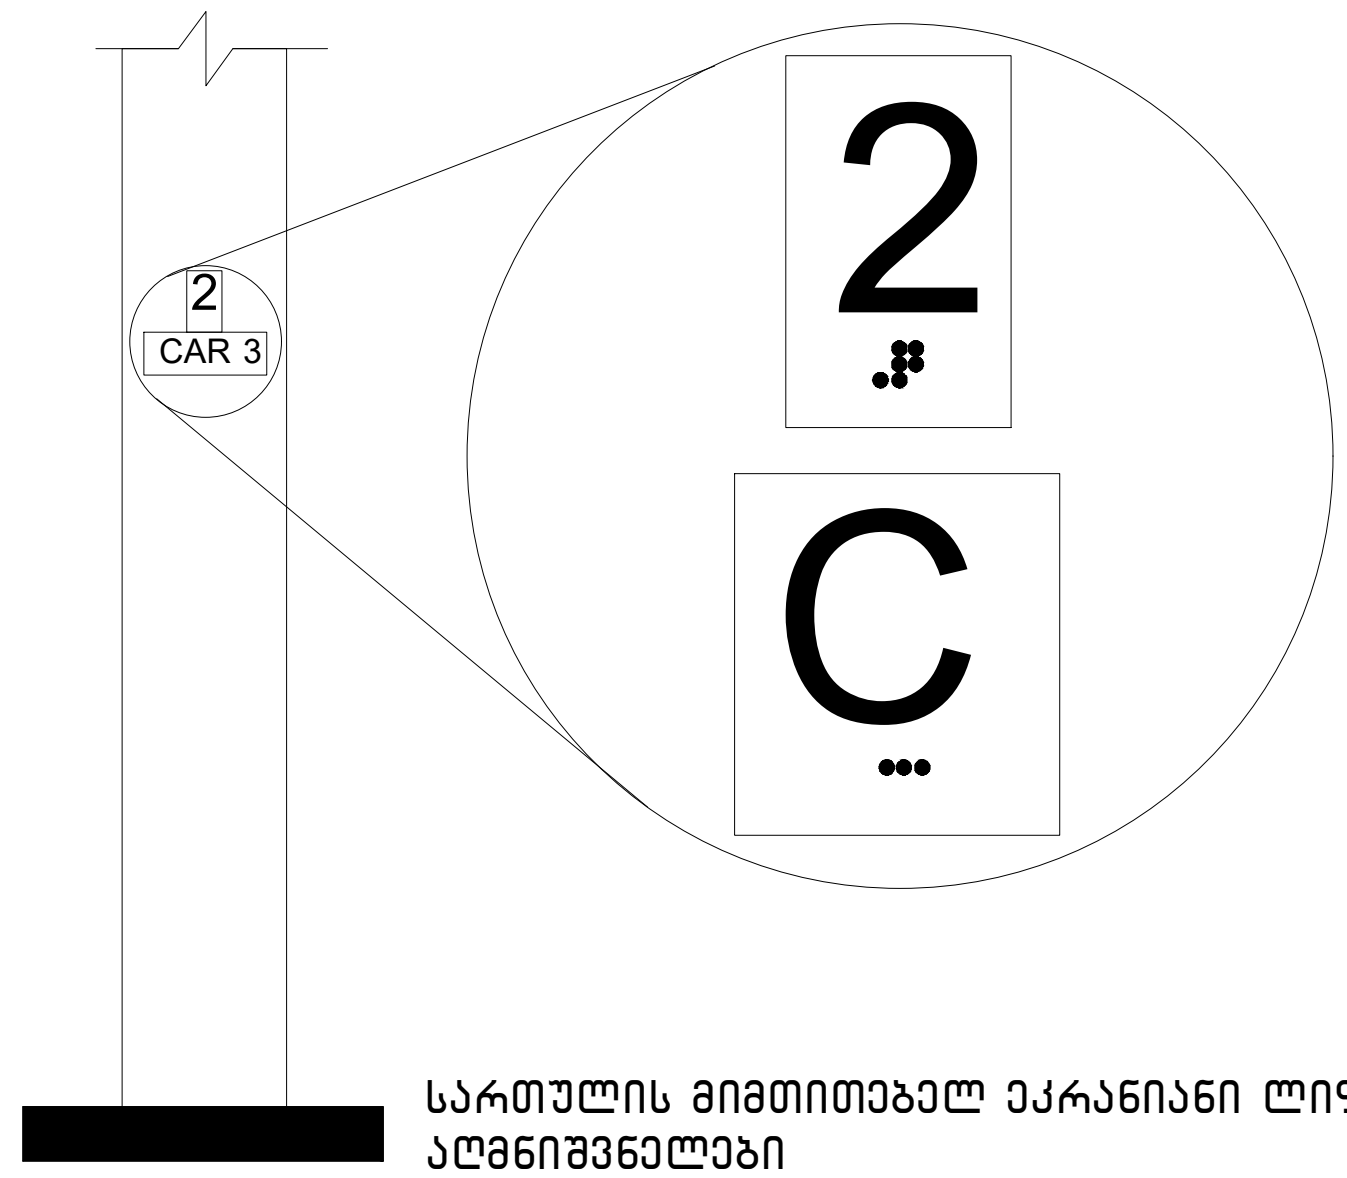

სართულის მიმთითებელ ეკრანიანი ლიფტების აღმნიშვნელები
სურ. 407.2.3.2 (ა)

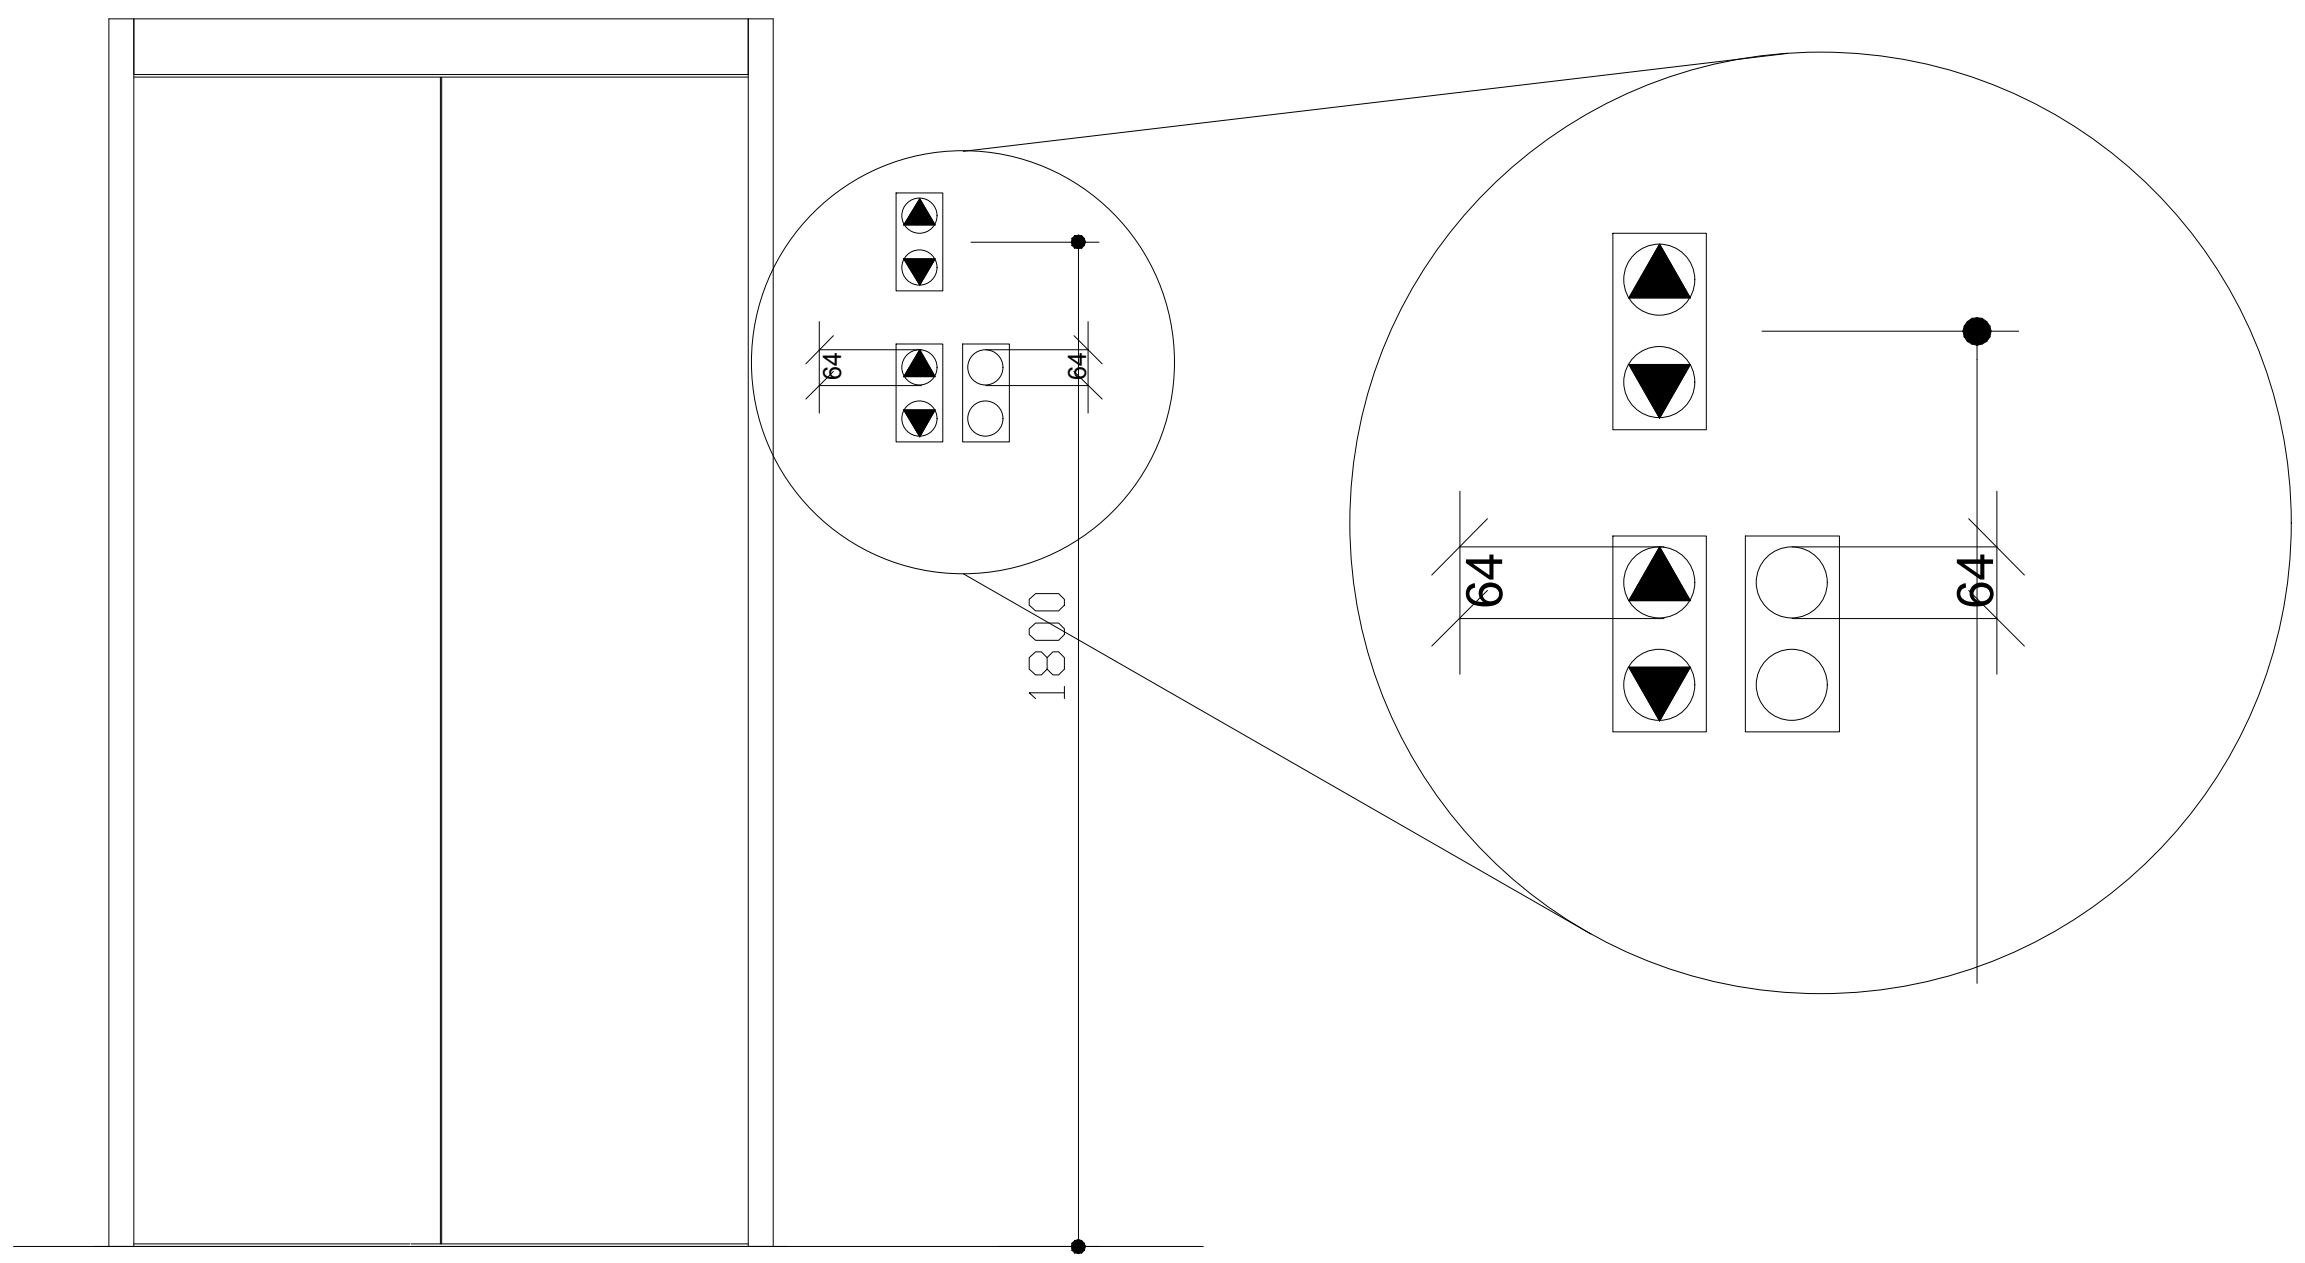

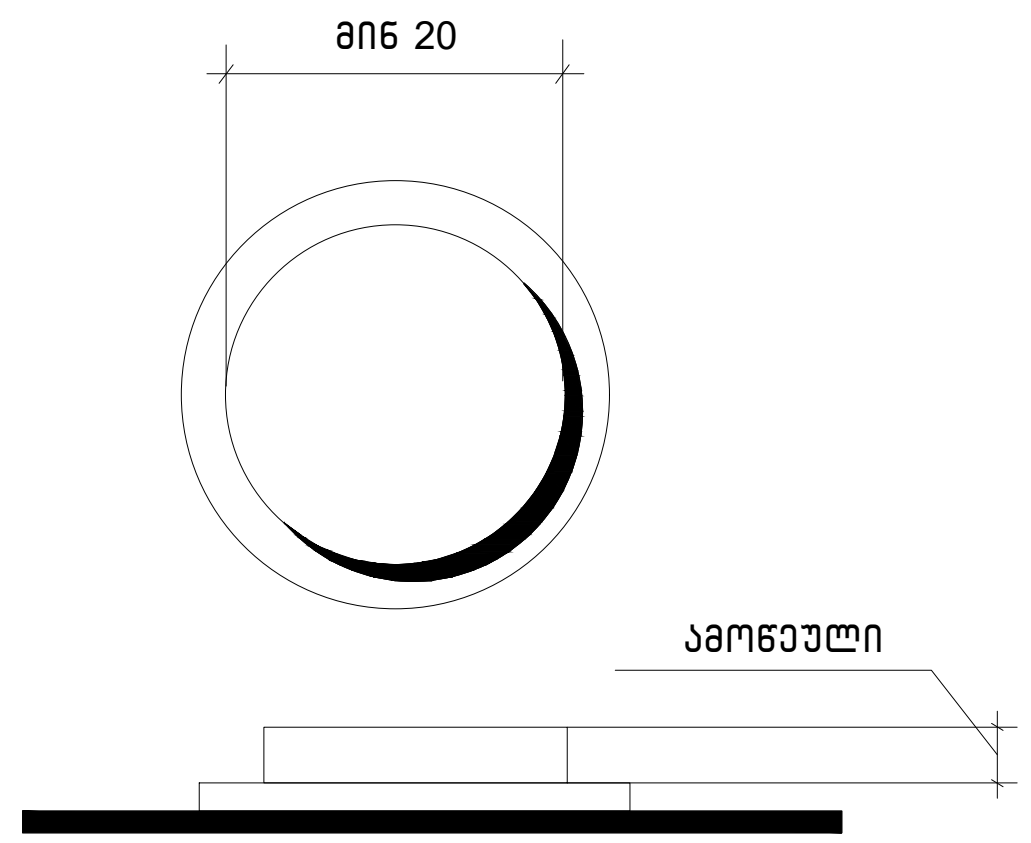

სურ.407.4.6.2
კაბინის სამართავი
ღილაკი






















ტექნიკურ-ეკონომიკური პარამეტრები

მიწის ნაკვეთის ფართი	
განაშენიანების ფართი	
საერთო ფართი მათ შორის სარდაფის ფართი საცხოვრებელი ფართი საზაფხულო ფართი სადარბაზოები და კიბის უჯრედები	
კ2-ის საანგარიშო ფართი გარე კონტურზე	
სამშენებლო ფართი მათ შორის 0.00-ის ზევით 0.00-ის ქვევით	
სამშენებლო მოცულობა მათ შორის 0.00-ის ზევით 0.00-ის ქვევით	
შენობის კონსტრუქციული სიმაღლე (-4.05 ნიშნულიდან +13.20 ნიშნულამდე)	

მრავალბინიანი საცხოვრებელი სახლი

ნახაზის დასახელება				მასშტაბი	
სახურავის გეგმა				მ.1/100	
file		layout		ფორმ.	A2
შპს ,,ჯეი 4"	მისამართი				
	ქ.თბილისი, ლეო კვაჭაძის ქუჩა №19				
თანამდებობა	გვარი	ხელმოწერა			
პრ.კოორდინატორი	დ.ბუჩუკური				
არქიტექტორი	ვ.ბაბუციძე				
კონსტრუქტორი	ბ.ბარბაქაძე				
სტადია	თარიღი	ფურც.რაოდ.	ფურცელი №		
პროექტი	06.02.2025				

ცხრილი 407.4.7.1.3 - სამართავი ღილაკის ამოცნობა

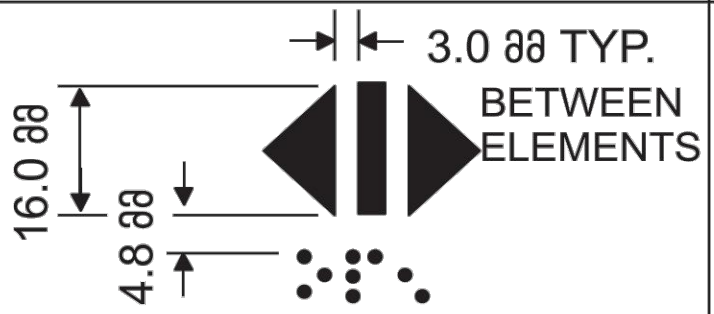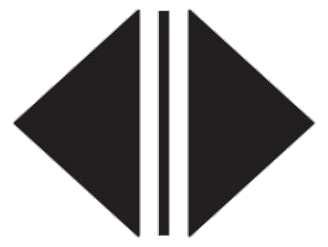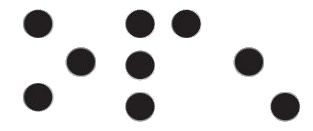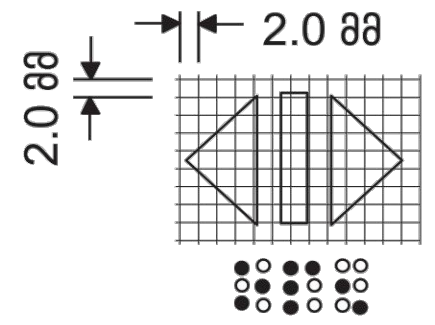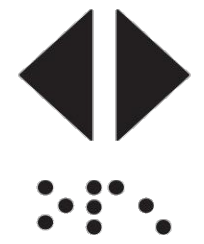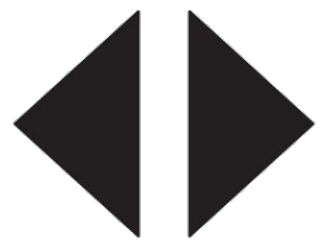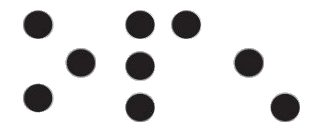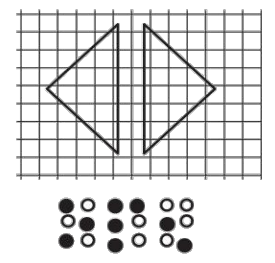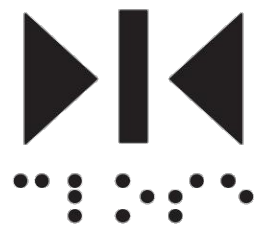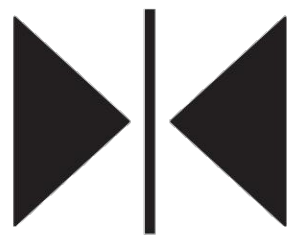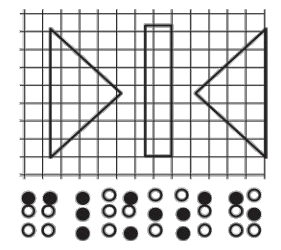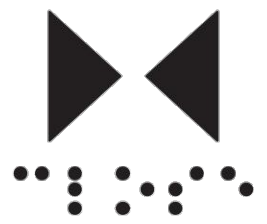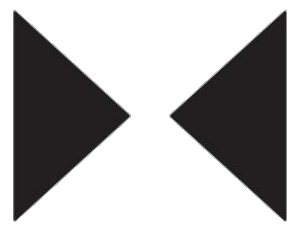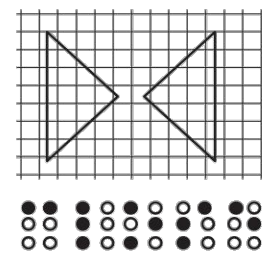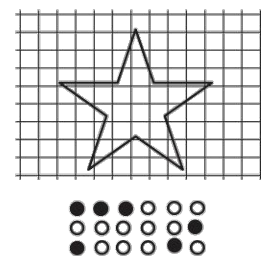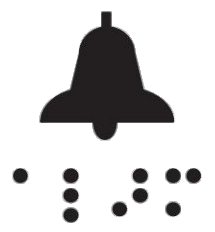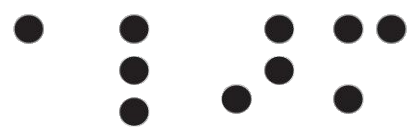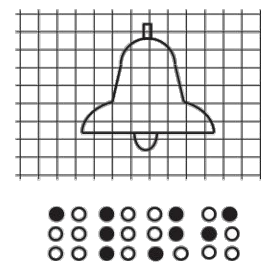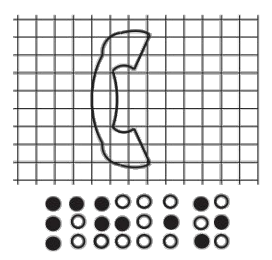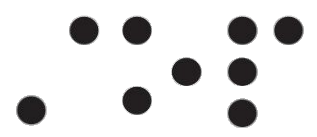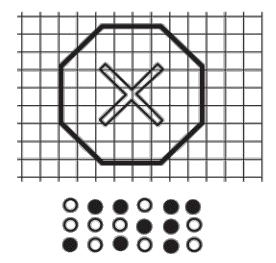სამართავი ღილაკის ტიპი	ამობურცული ნიშანი	ბრაილის შეტყობინება	თანაფარდობა (გახსნილი რკალები აღნიშნავს გამოუყენებელ წერტილებს ბრაილის თითოეულ უჯრაში)
 DOOR OPEN		 op“en”	
 REAR/SIDE DOOR OPEN		 op“en”	
 DOOR CLOSE		 close	
 REAR/SIDE DOOR CLOSE		 close	
 MAIN		 ma“in”	
 ALARM		 al“ar”m	
 PHONE		 ph“one”	
 EMERGENCY STOP (WHEN PROVIDED) X on face of octagon is not required to be tactile		 “st”op	

ტექნიკურ-ეკონომიკური პარამეტრები

მიწის ნაკვეთის ფართი	
განაშენიანების ფართი	
საერთო ფართი მათ შორის სარდაფის ფართი საცხოვრებელი ფართი საზაფხულო ფართი სადარბაზოები და კიბის უჯრედები	
კ2-ის საანგარიშო ფართი გარე კონტურზე	
სამშენებლო ფართი მათ შორის 0.00-ის ზევით 0.00-ის ქვევით	
სამშენებლო მოცულობა მათ შორის 0.00-ის ზევით 0.00-ის ქვევით	
შენობის კონსტრუქციული სიმაღლე (-4.05 ნიშნულიდან +13.20 ნიშნულამდე)	

მრავალბინიანი საცხოვრებელი სახლი			
ნახაზის დასახელება			მასშტაბი
სახურავის გეგმა			მ.1/100
file		layout	ფორმ. A2
შპს ,,ჯეი 4"	მისამართი ქ.თბილისი, ლეო კვაჭაძის ქუჩა №19		
თანამდებობა	გვარი	ხელმოწერა	
პრ.კოორდინატორი	დ.ბუჩუკური		
არქიტექტორი	ვ.ბაბუციძე		
კონსტრუქტორი	ბ.ბარბაქაძე		
სტადია	თარიღი	ფურც.რაოდ.	ფურცელი №
პროექტი	06.02.2025		

კარ-ფანჯრების დეტალიზაცია მ. 1:50


კარის ზედაპირი უნდა იყოს გლუვი მინიმუმ 250 მმ-ის სახელურები, ჩამოსაწევი სახელურები, საკეტები, რაზები და მისაწვდომი კარის სხვა სამართავები ისეთი ფორმის იქნება, რომ ადვილად შეიძლებოდეს ერთი ხელით მოჭიდება და ასამუშავებლად საჭირო არიქნება მაგრად მოჭიდება, წვალება ან მაჯის ტრიალი დახურული კარის კავეულის ნაწილები და გაღებისთვის განკუთვნილი ძალა შესაბამისობაში იქნება შემდეგთან:

1. წინიდან მისაწვდომობისას ან მოწოლით გაღებადი, არაუმეტეს 66.7ნიუტონი
2. ბრუნვითი მოძრაობით გასაღები, არაუმეტეს 315 ნიუტონი სმ.
3. კარის მომხურავები ისე მოეწყობა რომ 90 გრადუსით ღია მფგომარეობიდან 12 გრადუსით გაღებულ მდგომარეობამდე კარის მისახურად საჭირო დრო არაუმცირეს 5 წამი იქნება კარის ზამბარიანი ანჯამები ისე მოეწყობა, რომ 70 გრადუსით ღია მდგომარეობიდან დახურულ მდგომარეობამდე კარი არაუმცირეს 1.5 წამში გადავა.

ცეცხლმედეგი კარისგან განსხვავებული კარის მოწოლით ან გამოწევით გაღებისთვის საჭირო ძალა შესაბამისობაში იქნება შემდეგთან
შენობაში განთავსებული ანჯამიანი კარი: არაუმეტეს 22.2 ნიუტონი


ქ-1

კარი ზღურბლის გარეშე მიმხურავით

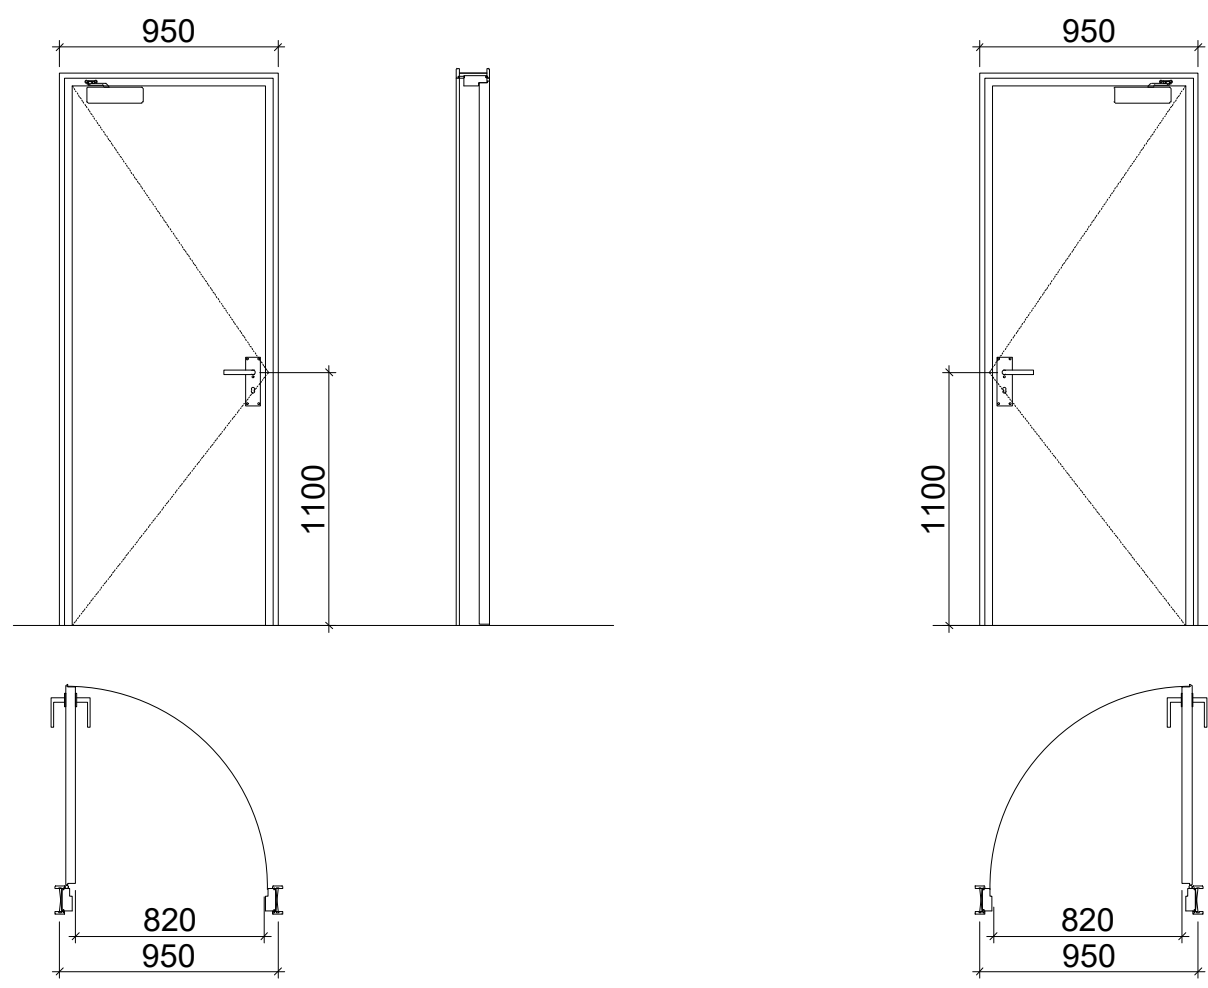


ქ-3

კარი ზღურბლის და მიმხურავის გარეშე

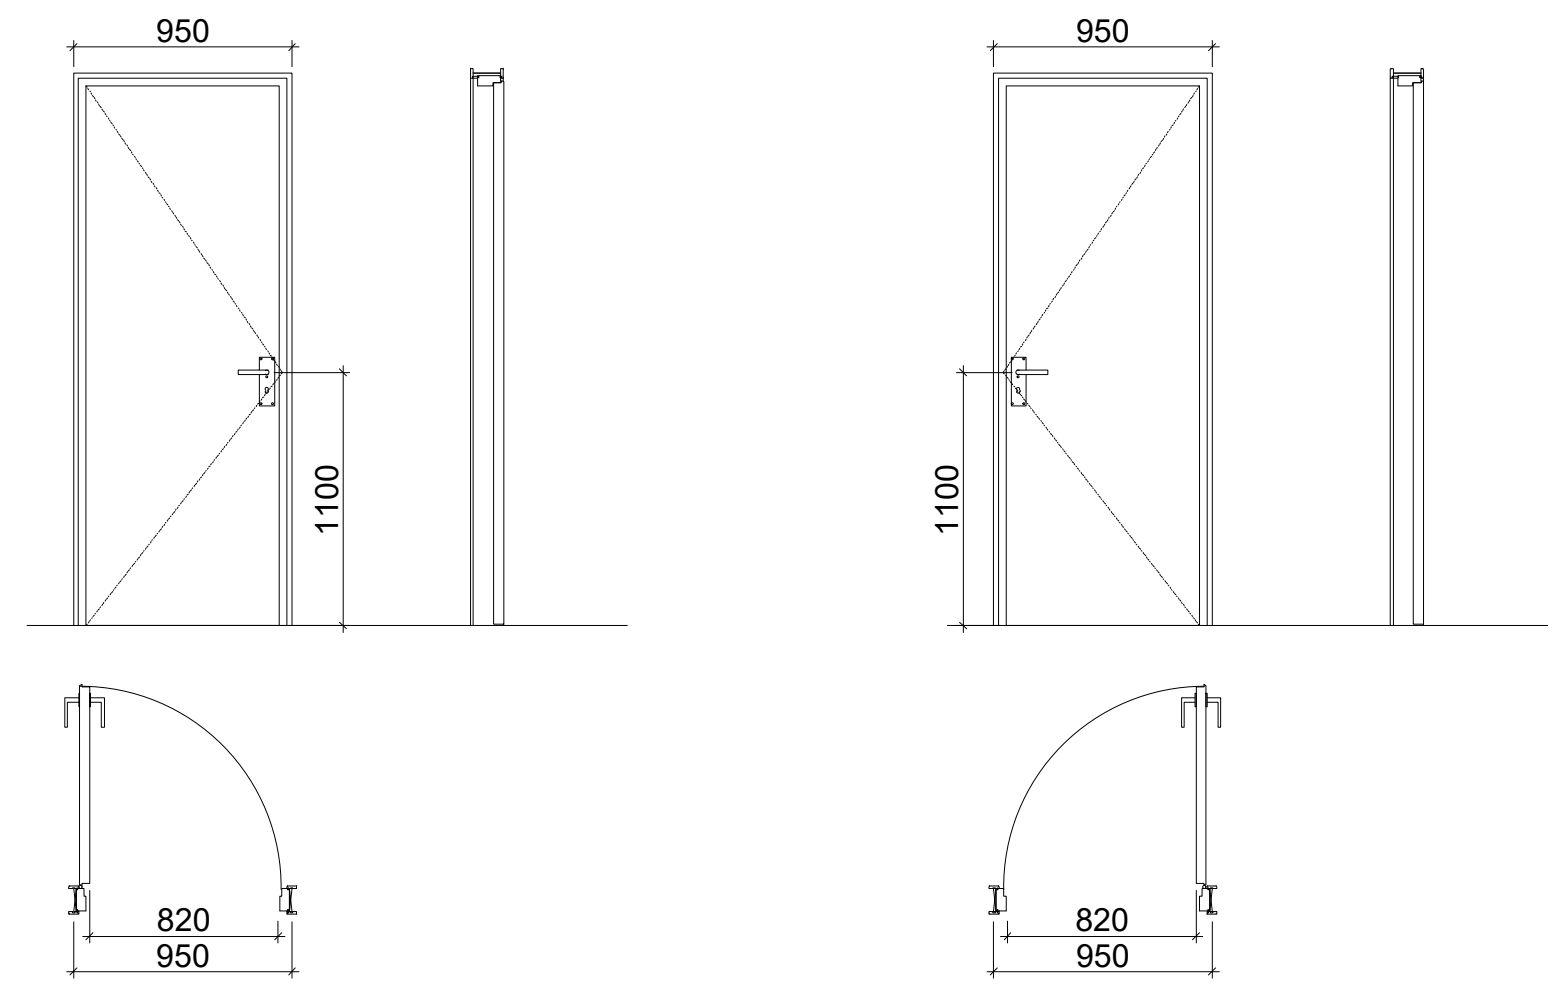

ქ-2

კარი ზღურბლით მიმხურავის გარეშე

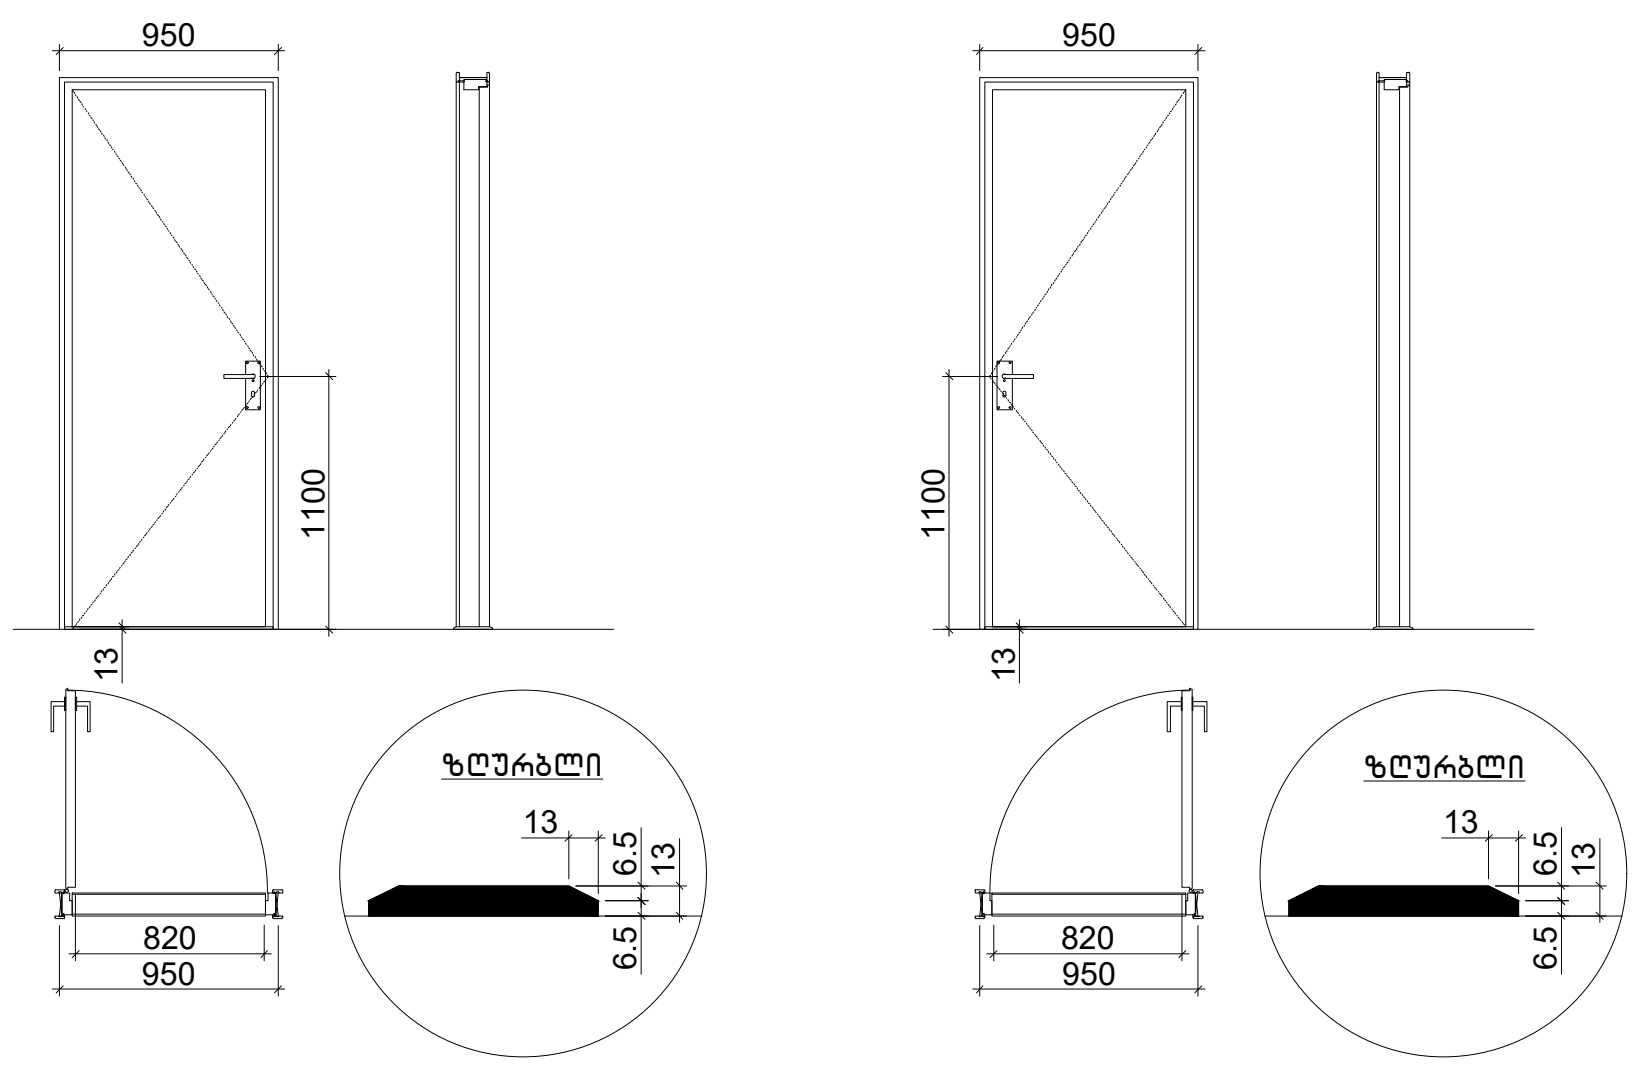

ტექნიკურ-ეკონომიკური პარამეტრები

მიწის ნაკვეთის ფართი	
განაშენიანების ფართი	
საერთო ფართი მათ შორის სარდაფის ფართი საცხოვრებელი ფართი საზაფხულო ფართი სადარბაზოები და კიბის უჯრედები	
კ2-ის საანგარიშო ფართი გარე კონტურზე	
სამშენებლო ფართი მათ შორის 0.00-ის ზევით 0.00-ის ქვევით	
სამშენებლო მოცულობა მათ შორის 0.00-ის ზევით 0.00-ის ქვევით	
შენობის კონსტრუქციული სიმაღლე (-4.05 ნიშნულიდან +13.20 ნიშნულამდე)	

მრავალბინიანი საცხოვრებელი სახლი


ნახაზის დასახელება			მასშტაბი
სახურავის გეგმა			მ.1/100
file		layout	ფორმ. A2
შპს „ჯეი 4"	მისამართი: ქ.თბილისი, ლეო კვაჭაძის ქუჩა №19		
თანამდებობა	გვარი	ხელმოწერა	
პრ.კოორდინატორი	დ.ბუჩუკური		
არქიტექტორი	ვ.ბაბუციძე		
კონსტრუქტორი	ზ.ბარბაქაძე		
სტადია	თარიღი	ფურც.რაოდ.	ფურცელი №
პროექტი	06.02.2025		

ობიექტის დასახელება	
ობიექტის ადგილმდებარეობა	
სამშენებლო სამუშაოების დასახელება ძირითადი ობიექტის ელექტრომომარაგების ობიექტის ელექტრომოწყობილობების ობიექტის ელექტრომოწყობილობების მონტაჟი და ექსპლუატაციაში მიღება	
პასუხისმგებელი პირის ხელმოწერა, ბეჭედი	
პროექტის ავტორის ხელმოწერა, ბეჭედი	
პროექტის ავტორის ხელმოწერა, ბეჭედი (ელექტრონული ხელმოწერის შემთხვევაში)	

ცვლილების ნომერი	ფურცლის ნომერი	ცვლილების თარიღი	ხელმოწერა	

შემსრულებელი				
ხელმძღვანელი				
კონსულტანტი				
ნახაზის დასახელება				
ნახაზის ნომერი				
ფორმატი				
მასშტაბი				
ობიექტის ადგილმდებარეობა				
სამშენებლო სამუშაოების დასახელება				
ობიექტის ელექტრომომარაგების ძირითადი ელექტრომოწყობილობების მონტაჟი და ექსპლუატაციაში მიღება				
ნახაზის დასახელება				
ნახაზის ნომერი				
ფორმატი				
მასშტაბი				
ობიექტის ადგილმდებარეობა				
სამშენებლო სამუშაოების დასახელება				
ობიექტის ელექტრომომარაგების ძირითადი ელექტრომოწყობილობების მონტაჟი და ექსპლუატაციაში მიღება				
ნახაზის დასახელება				
ნახაზის ნომერი				
ფორმატი				
მასშტაბი				

ნიშანი პიქტოგრამებით, ამობურცული ნიშნებით და ბრაილით
განთავსდება
მისაწვდომ ტუალეტებთან ჯარის მომიჯნავედ

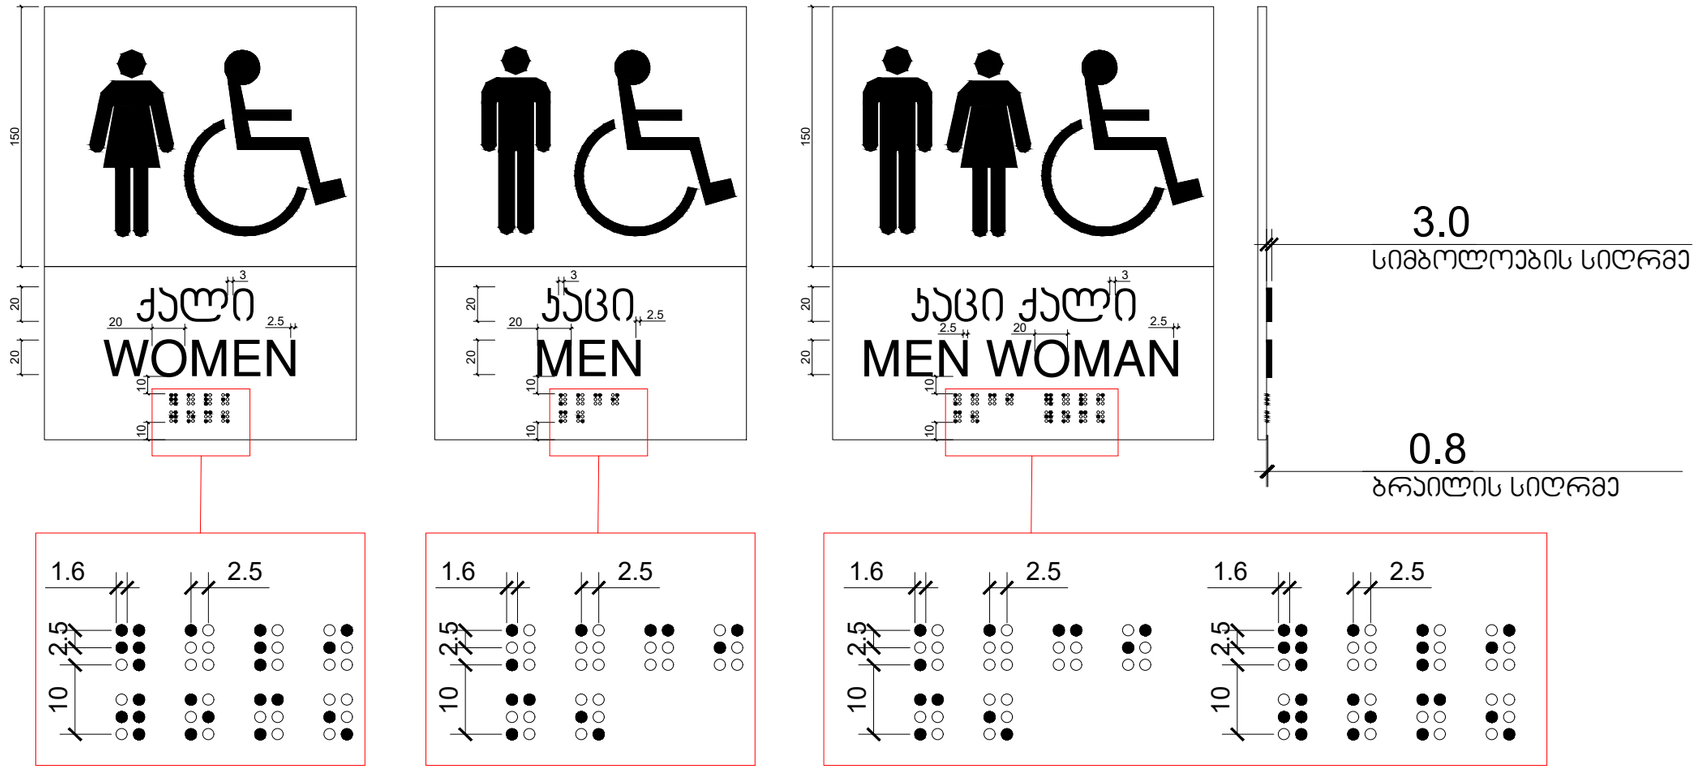

მიწის ნაკვეთის ფართი	
განაშენიანების ფართი	
საერთო ფართი მათ შორის სარდაფის ფართი სასხოვრებელი ფართი საზაფხულო ფართი სადარბაზოები და კიბის უჯრედები	
კ2-ის საანგარიშო ფართი გარე კონტურზე	
სამშენებლო ფართი მათ შორის 0.00-ის ზევით 0.00-ის ქვევით	
სამშენებლო მოცულობა მათ შორის 0.00-ის ზევით 0.00-ის ქვევით	
შენობის კონსტრუქციული სიმაღლე (-4.05 ნიველირიდან +13.20 ნიველირამდე)	


ტექნიკურ-ეკონომიკური პარამეტრები

მრავალბინიანი სასხოვრებელი სახლი

ნახაზის დასახელება			მასშტაბი
სახურავის გეგმა			მ.1/100
file		layout	ფორმ. A2
შპს „ჯეი 4"	მისამართი		
	ქ.მარნეული, ლეო კასპრაძის ქუჩა №19		
თანამდებობა	გვარი		ხელმოწერა
არქიტექტორი	დ.ბუჭუკური		
არქიტექტორი	ე.ბაბუშიძე		
კონსტრუქტორი	ბ.ბარბაქაძე		

სტადია	თარიღი	ფურც.რაოდ.	ფურცელი №
პროექტი	06.02.2025		

გზა-კიბის ამოსაცნობის ნიშანი,
გზა-კიბის საზღვრებში,
დერეფანში გამავალი კარის საკეტის მომიჯნავედ

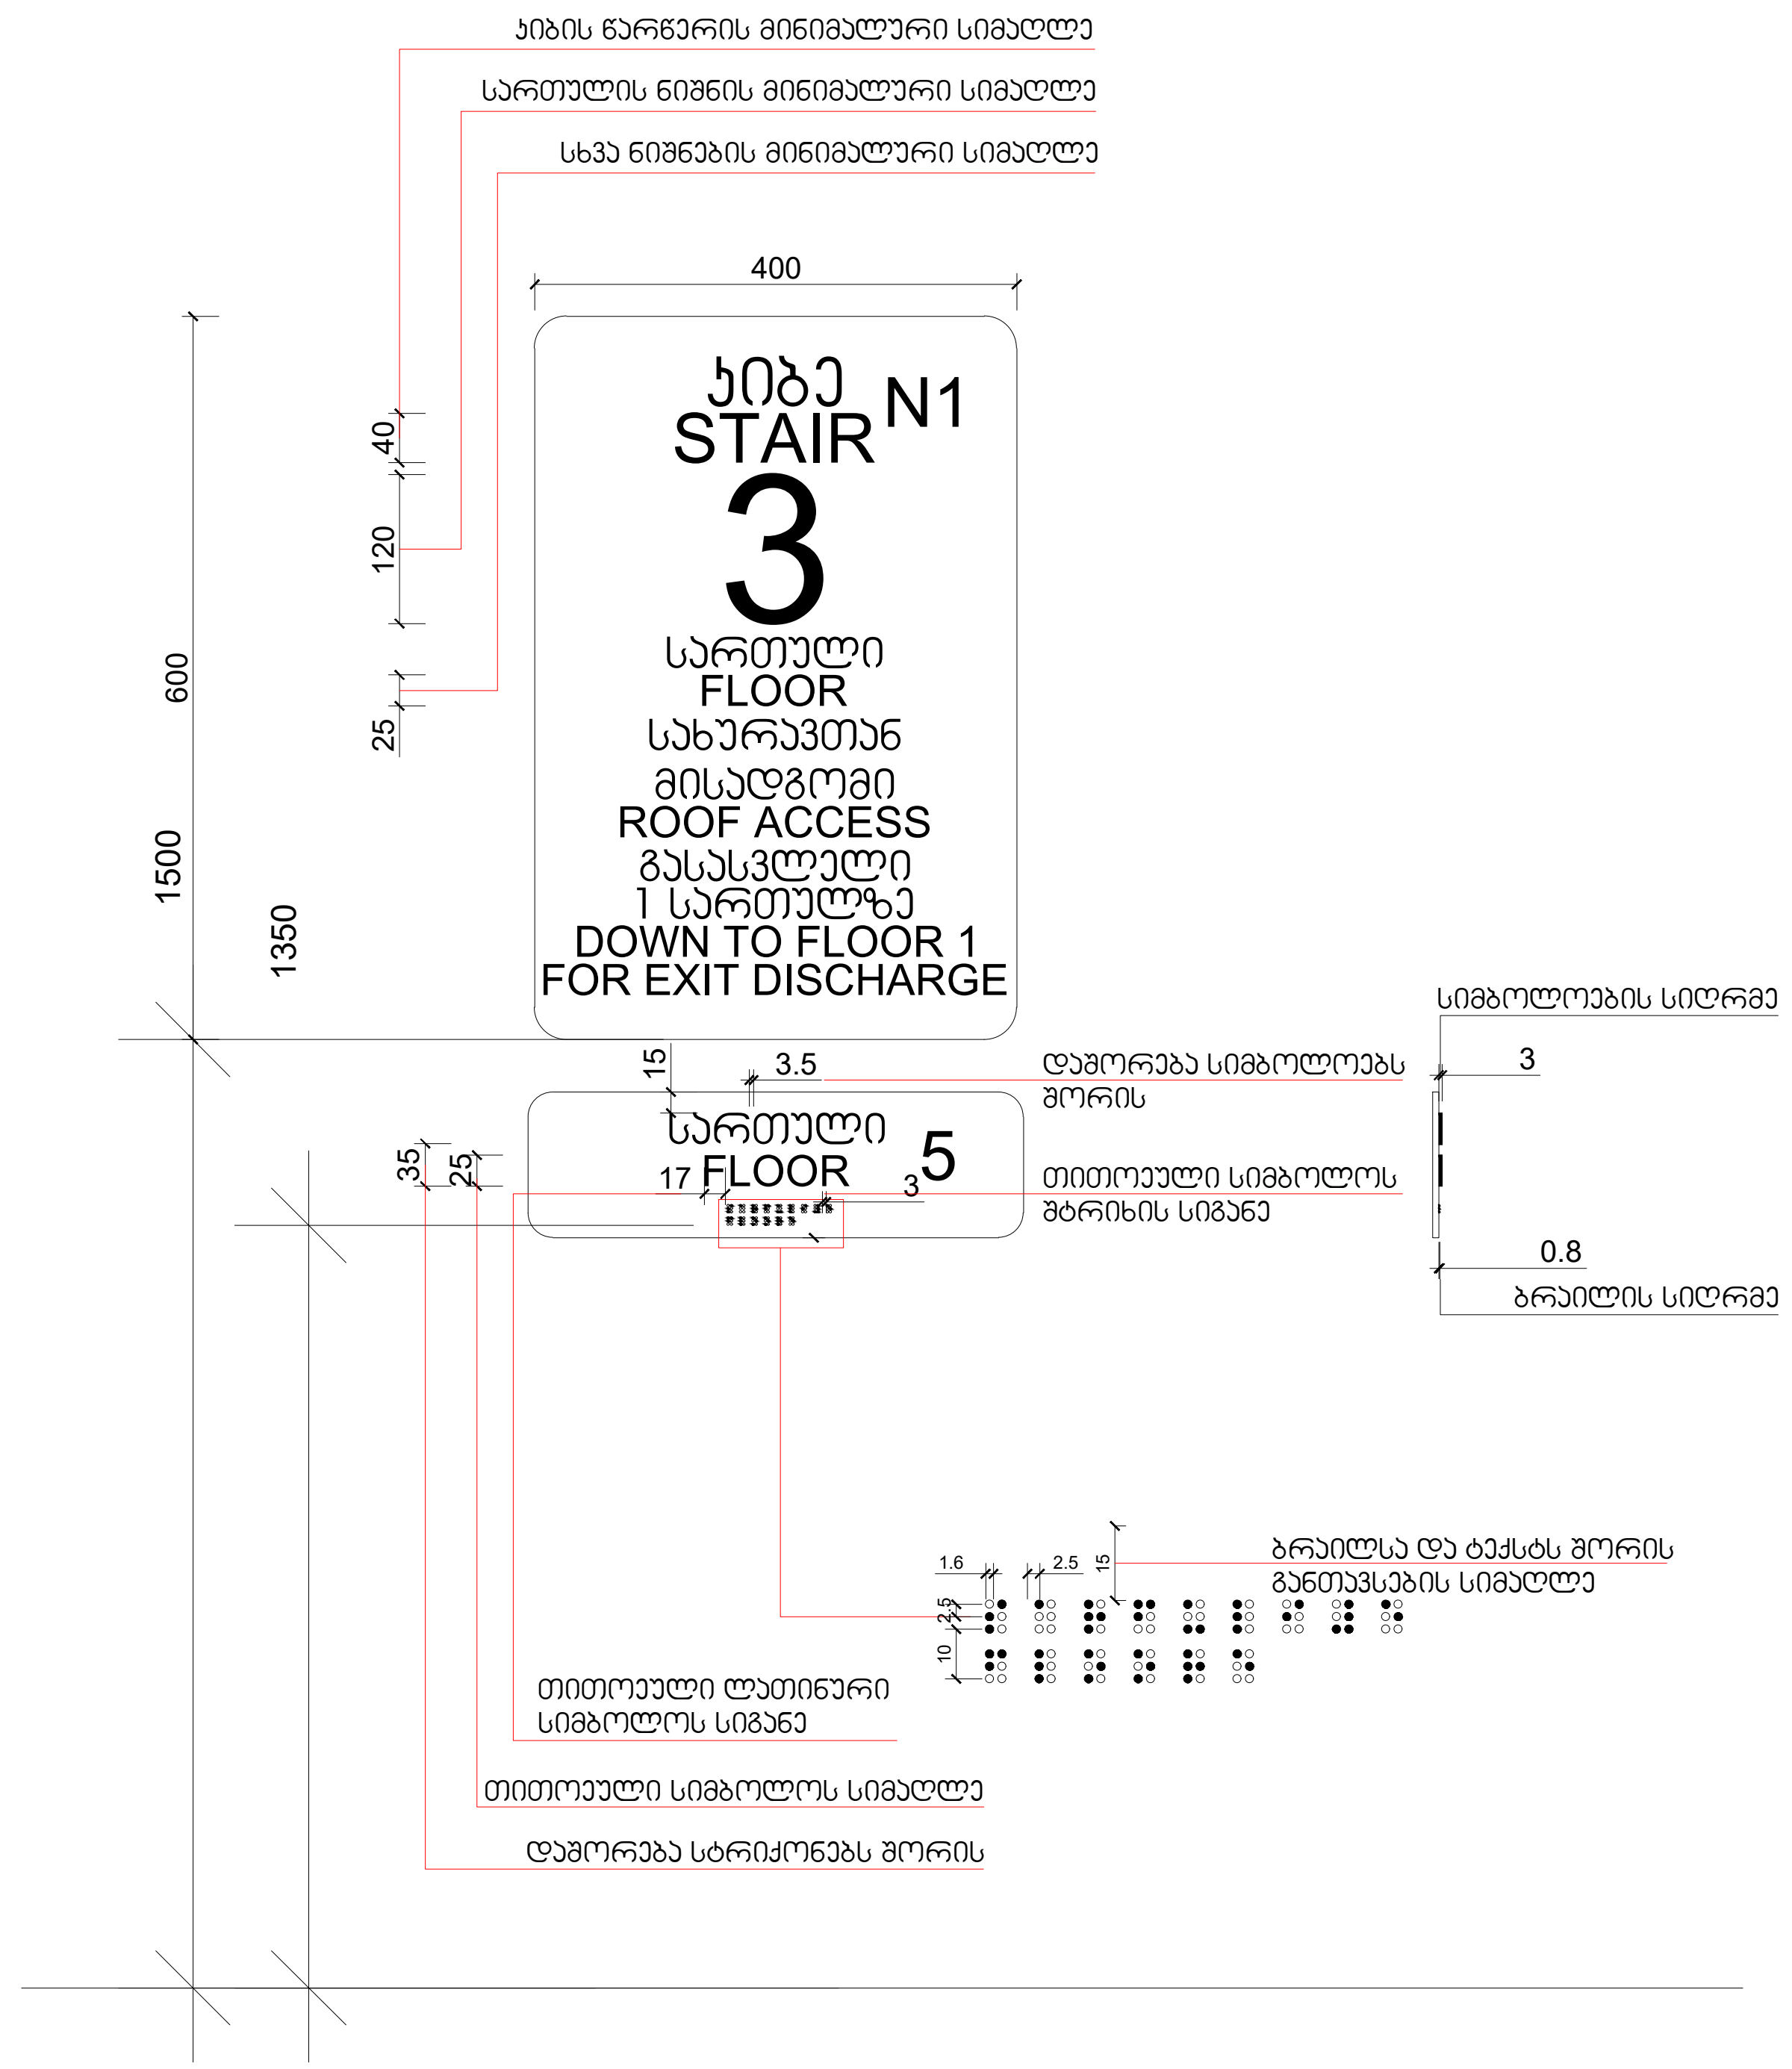


ტექნიკურ-ეკონომიკური პარამეტრები

მიწის ნაკვეთის ფართი	
განაშენიანების ფართი	
საერთო ფართი მათ შორის სარდაფის ფართი საცხოვრებელი ფართი საზაფხულო ფართი სადარბაზოები და კიბის უჯრედები	
კ2-ის საანგარიშო ფართი გარე კონტურზე	
სამშენებლო ფართი მათ შორის 0.00-ის ზევით 0.00-ის ქვევით	
სამშენებლო მოცულობა მათ შორის 0.00-ის ზევით 0.00-ის ქვევით	
შენობის კონსტრუქციული სიმაღლე (−4.05 ნიშნულიდან +13.20 ნიშნულამდე)	


მრავალბინიანი საცხოვრებელი სახლი

ნახაზის დასახელება				მასშტაბი	
სახურავის გეგმა				მ.1/100	
file		layout		ფორმ.	A2
შპს „ჯეი 4"	მისამართი				
	ქ.თბილისი, ლეო კვაჭაძის ქუჩა №19				
თანამდებობა	გვარი	ხელმოწერა			
პრ.კოორდინატორი	დ.ბუჩუკური				
არქიტექტორი	ვ.ბაბუციძე				
კონსტრუქტორი	ბ.ბარბაქაძე				
სტადია	თარიღი	ფურც.რაოდ.	ფურცელი №		
პროექტი	06.02.2025				

გასასვლელის განათებული ნიშანი

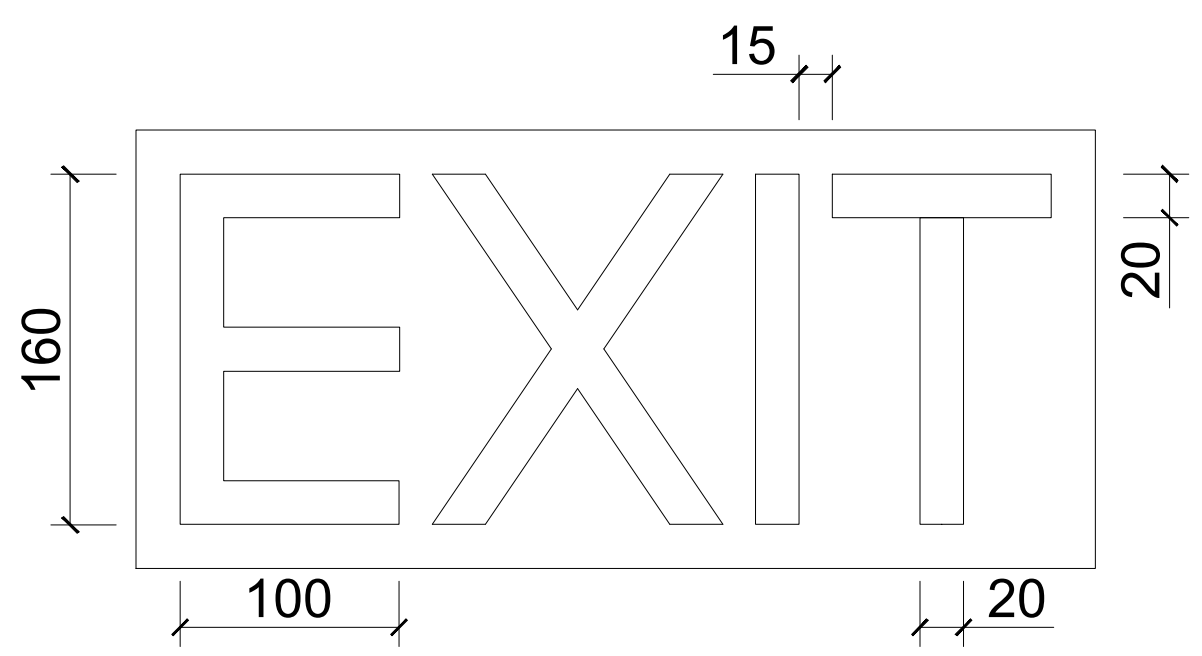

ნიშანი ამობურცული სიმბოლოებით და ბრაილით გზა-ჯიბის შესასვლელთან და გარეთ გამავალ ყველა კართან

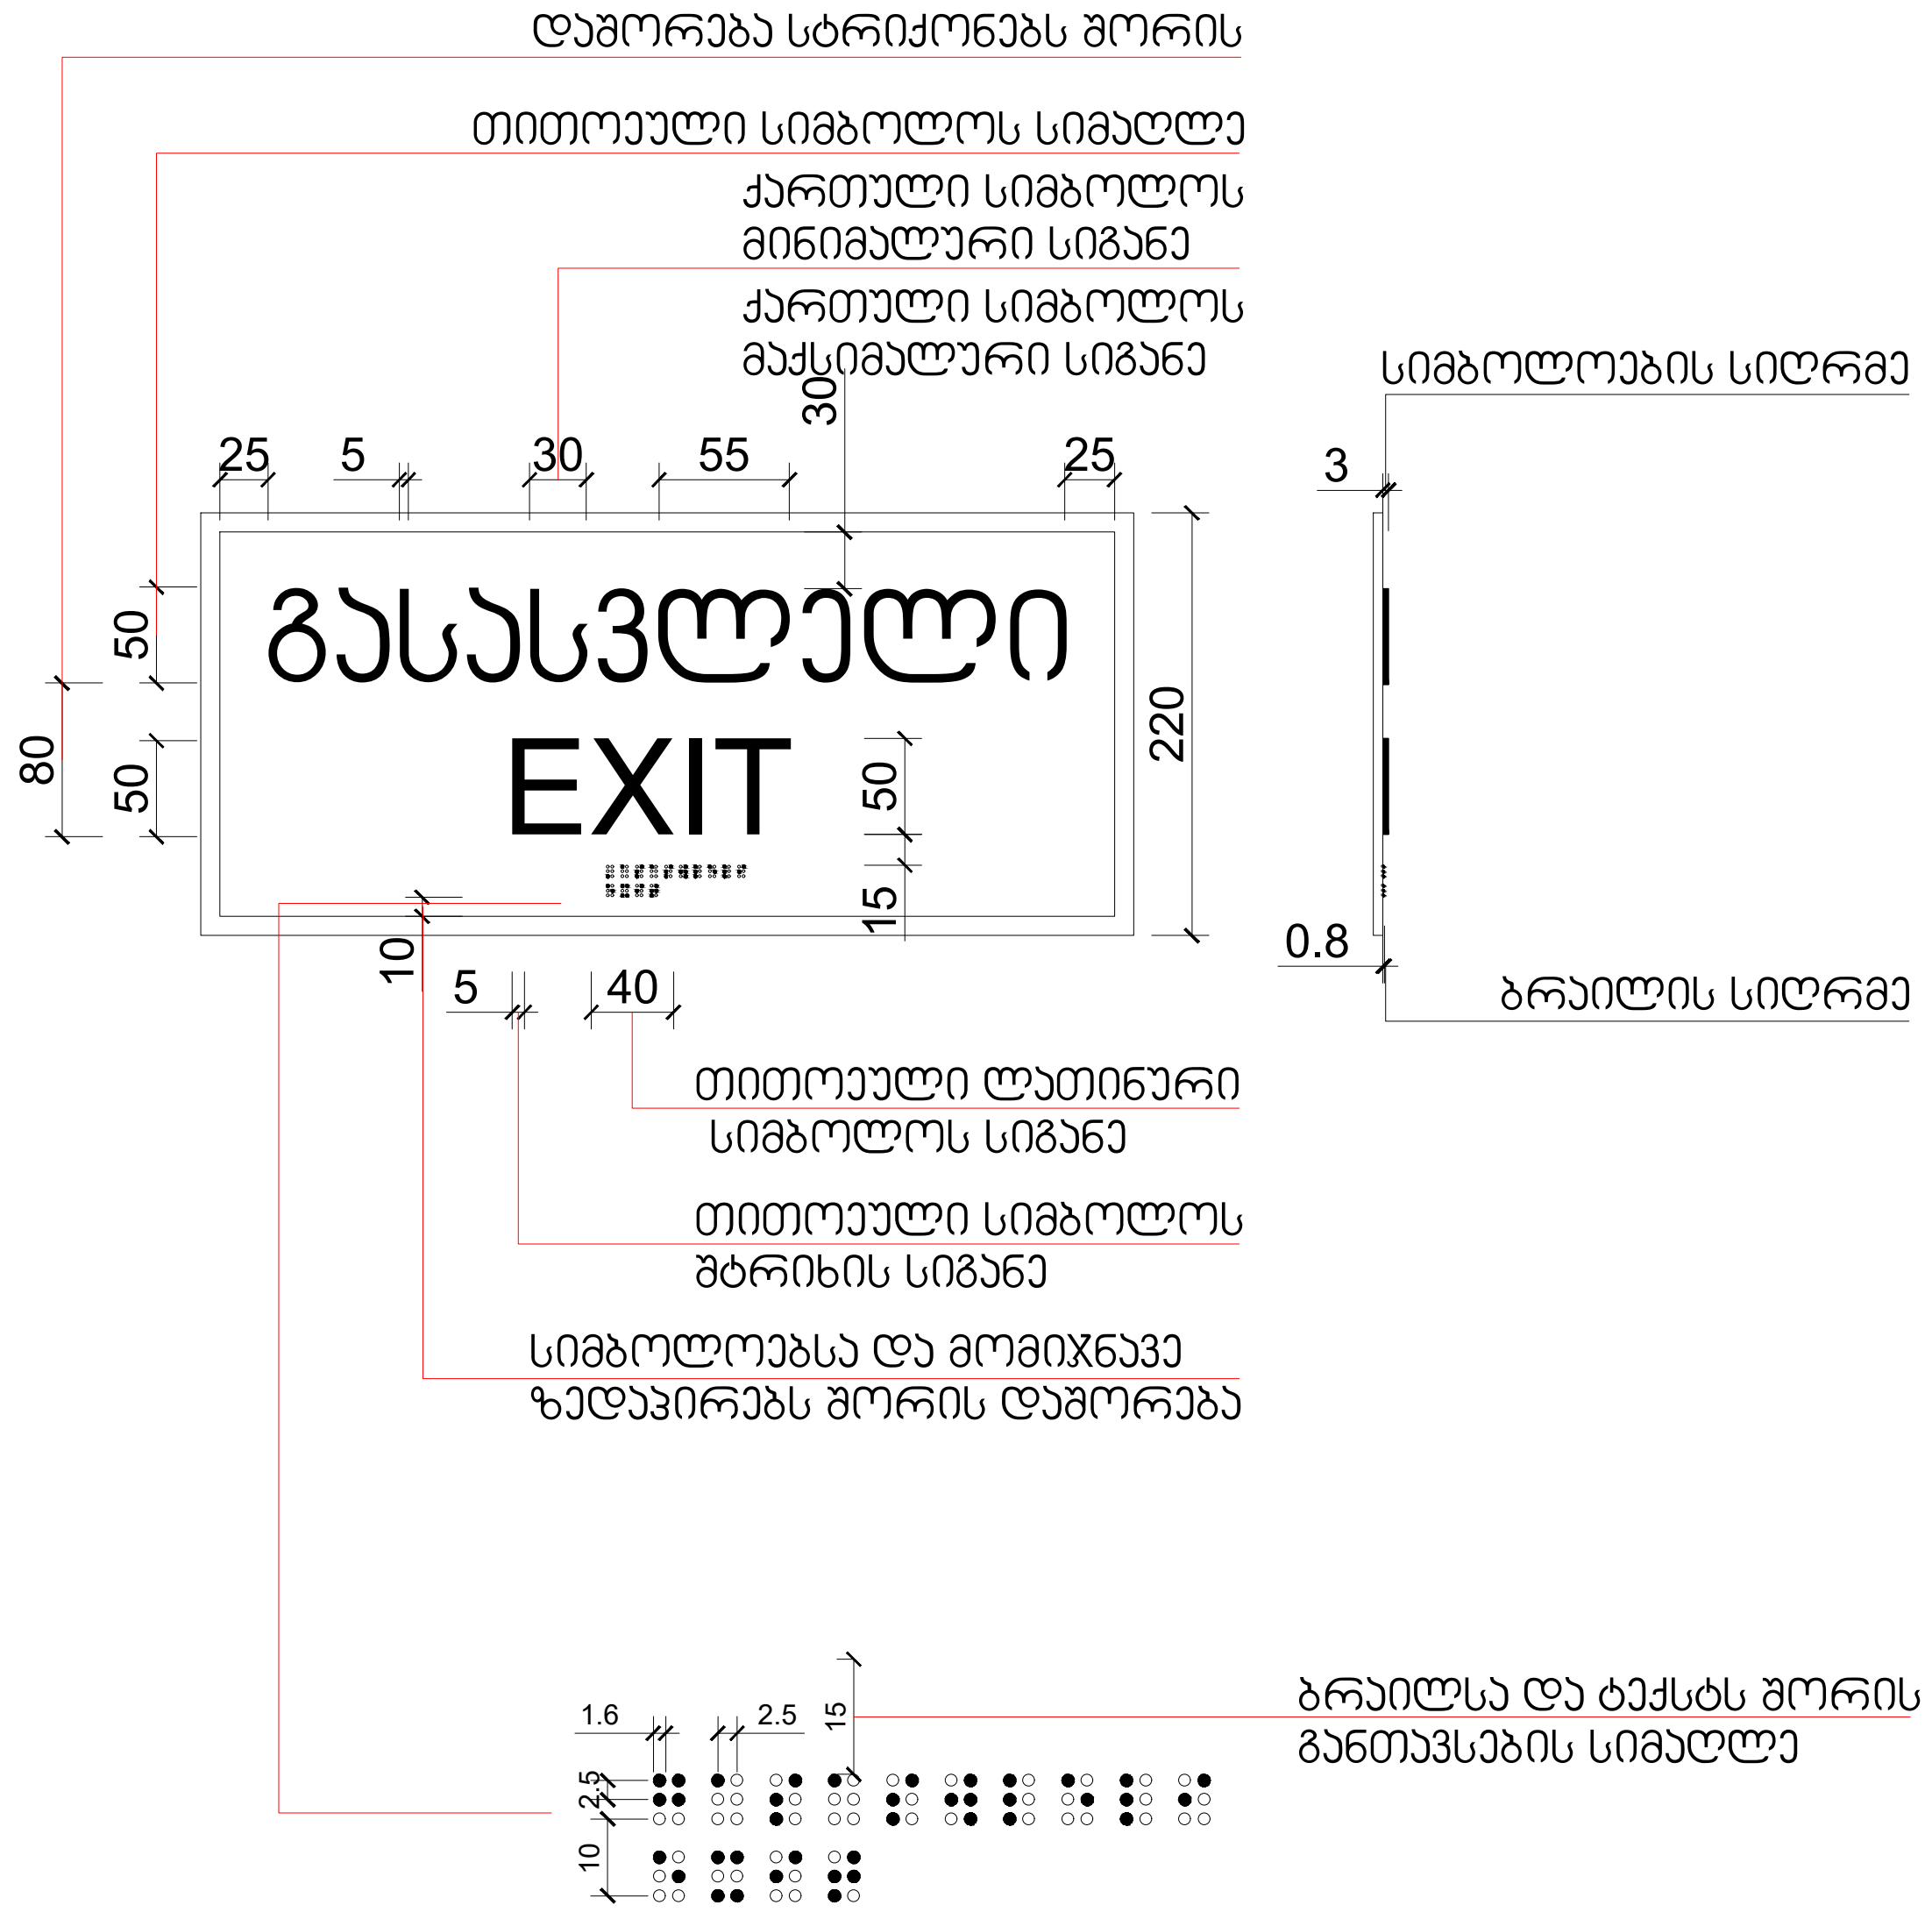

ტექნიკურ-ეკონომიკური პარამეტრები

მიწის ნაკვეთის ფართი	
განაშენიანების ფართი	
საერთო ფართი მათ შორის სარდაფის ფართი საცხოვრებელი ფართი საზაფხულო ფართი სადარბაზოები და კიბის უჯრედები	
ქ2-ის საანგარიშო ფართი გარე კონტურზე	
სამშენებლო ფართი მათ შორის 0.00-ის ზევით 0.00-ის ქვევით	
სამშენებლო მოცულობა მათ შორის 0.00-ის ზევით 0.00-ის ქვევით	
შენობის კონსტრუქციული სიმაღლე (-4.05 ნიშნულიდან +13.20 ნიშნულამდე)	


მრავალბინიანი საცხოვრებელი სახლი

ნახაზის დასახელება			მასშტაბი
სახურავის გეგმა			მ.1/100
file		layout	ფორმ. A2
შპს ,,ჯეი 4"	მისამართი ქ.თბილისი, ლეო ქვაჭაძის ქუჩა №19		
თანამდებობა	გვარი	ხელმოწერა	
პრ.კოორდინატორი	დ.ბუჩუკური		
არქიტექტორი	ვ.ბაბუციძე		
კონსტრუქტორი	ბ.ბარბაქაძე		

სტადია	თარიღი	ფურც.რაოდ.	ფურცელი №
პროექტი	06.02.2025		


შ.შ.მ.პ. ბინის ვიტრაჟის სახელურის სიმაღლე მ. 1:50

ფანჯრების გასაღებად დასახურად დასაკეტად ან ჩასაკეტად და მათ გასახსნელად და გასაღებად გამოყენებული მოქმედი ძალა განისაზღვრება *AAMA 513* -ის *106.2.13* ქვეთავის მიხედვით გაღებადი ფანჯრების გასაღებად ან დასახურად საჭირო მოქმედი ძალა უნდა იყოს
არაუმეტეს *37,7* ნ. შეკუმშულად ან თარაზულად მოხრილად ფანჯრისთვის
არაუმეტეს *22,2* ნ. ყველა სხვა ტიპის გაღებადი ფანჯრისთვის

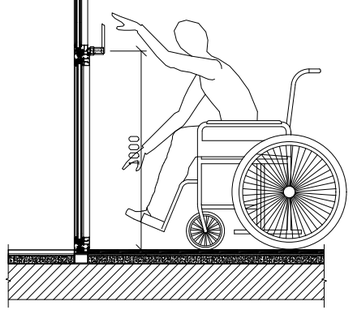


შ.შ.მ.პ. ბინის ფანჯრის სახელურის სიმაღლე მ. 1:50


ფანჯრების გასაღებად დასახურად დასაკეტად ან ჩასაკეტად და მათ გასახსნელად და გასაღებად გამოყენებული მოქმედი ძალა განისაზღვრება *AAMA 513* -ის *106.2.13* ქვეთავის მიხედვით გაღებადი ფანჯრების გასაღებად ან დასახურად საჭირო მოქმედი ძალა უნდა იყოს
არაუმეტეს *37,7* ნ. შეკუმშულად ან თარაზულად მოხრილად ფანჯრისთვის
არაუმეტეს *22,2* ნ. ყველა სხვა ტიპის გაღებადი ფანჯრისთვის

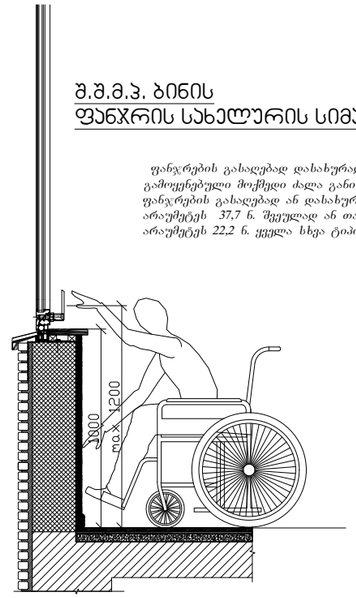


აბაზანის აბაზანაზე მიწვდომა მ. 1:50

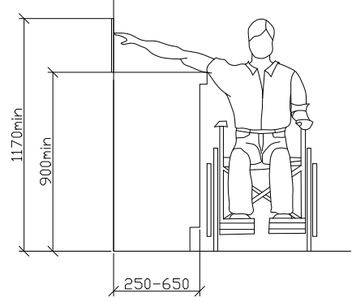

ზღურბლი მ. 1:5

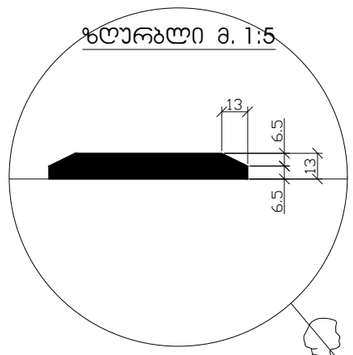

სადარბაზოში შეასვლელი ქარის იატაკის შვეული შემაღლება (ზღურბლი)

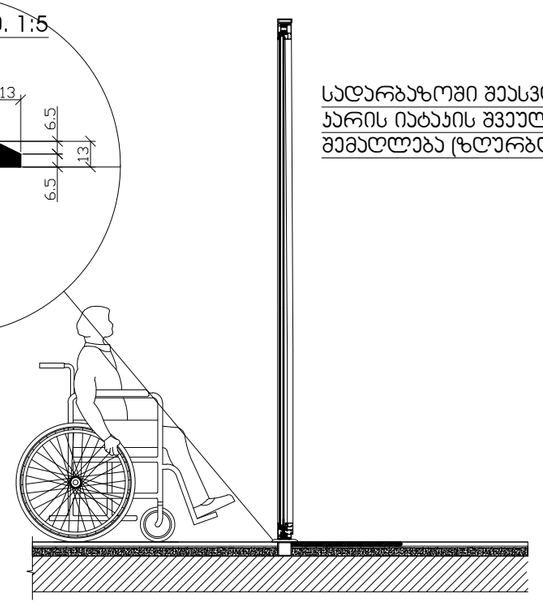

ტექნიკურ-ეკონომიკური პარამეტრები

მიწის ნაკვეთის ფართი	
განაშენიანების ფართი	
საერთო ფართი მათ შორის სარდაფის ფართი საცხოვრებელი ფართი საზაფხულო ფართი სადარბაზოები და კიბის უჯრედები	
კ2-ის საანგარიშო ფართი გარე კონტურზე	
სამშენებლო ფართი მათ შორის 0.00-ის ზევით 0.00-ის ქვევით	
სამშენებლო მოცულობა მათ შორის 0.00-ის ზევით 0.00-ის ქვევით	
შენობის კონსტრუქციული სიმაღლე (-4.05 ნიშნულიდან +13.20 ნიშნულამდე)	

მრავალბინიანი საცხოვრებელი სახლი

ნახაზის დასახელება			მასშტაბი
სახურავის გეგმა			მ.1/100
file		layout	ფორმ. A2
შპს „ჯეი 4"	მისამართი		
	ქ.თბილისი, ლეო კასპაძის ქუჩა №19		
თანამდებობა	გვარი		ხელმოწერა
პრ.კოორდინატორი	ლ.ბუნტუური		
არქიტექტორი	ვ.ბაბუსიძე		
კონსტრუქტორი	ბ.ბარბაქაძე		

სტადია	თარიღი	ფურც.რაოდ.	ფურცელი №
პროექტი	06.02.2025		