სიმაღლის სხივის ანგარიში
გენგეგმა

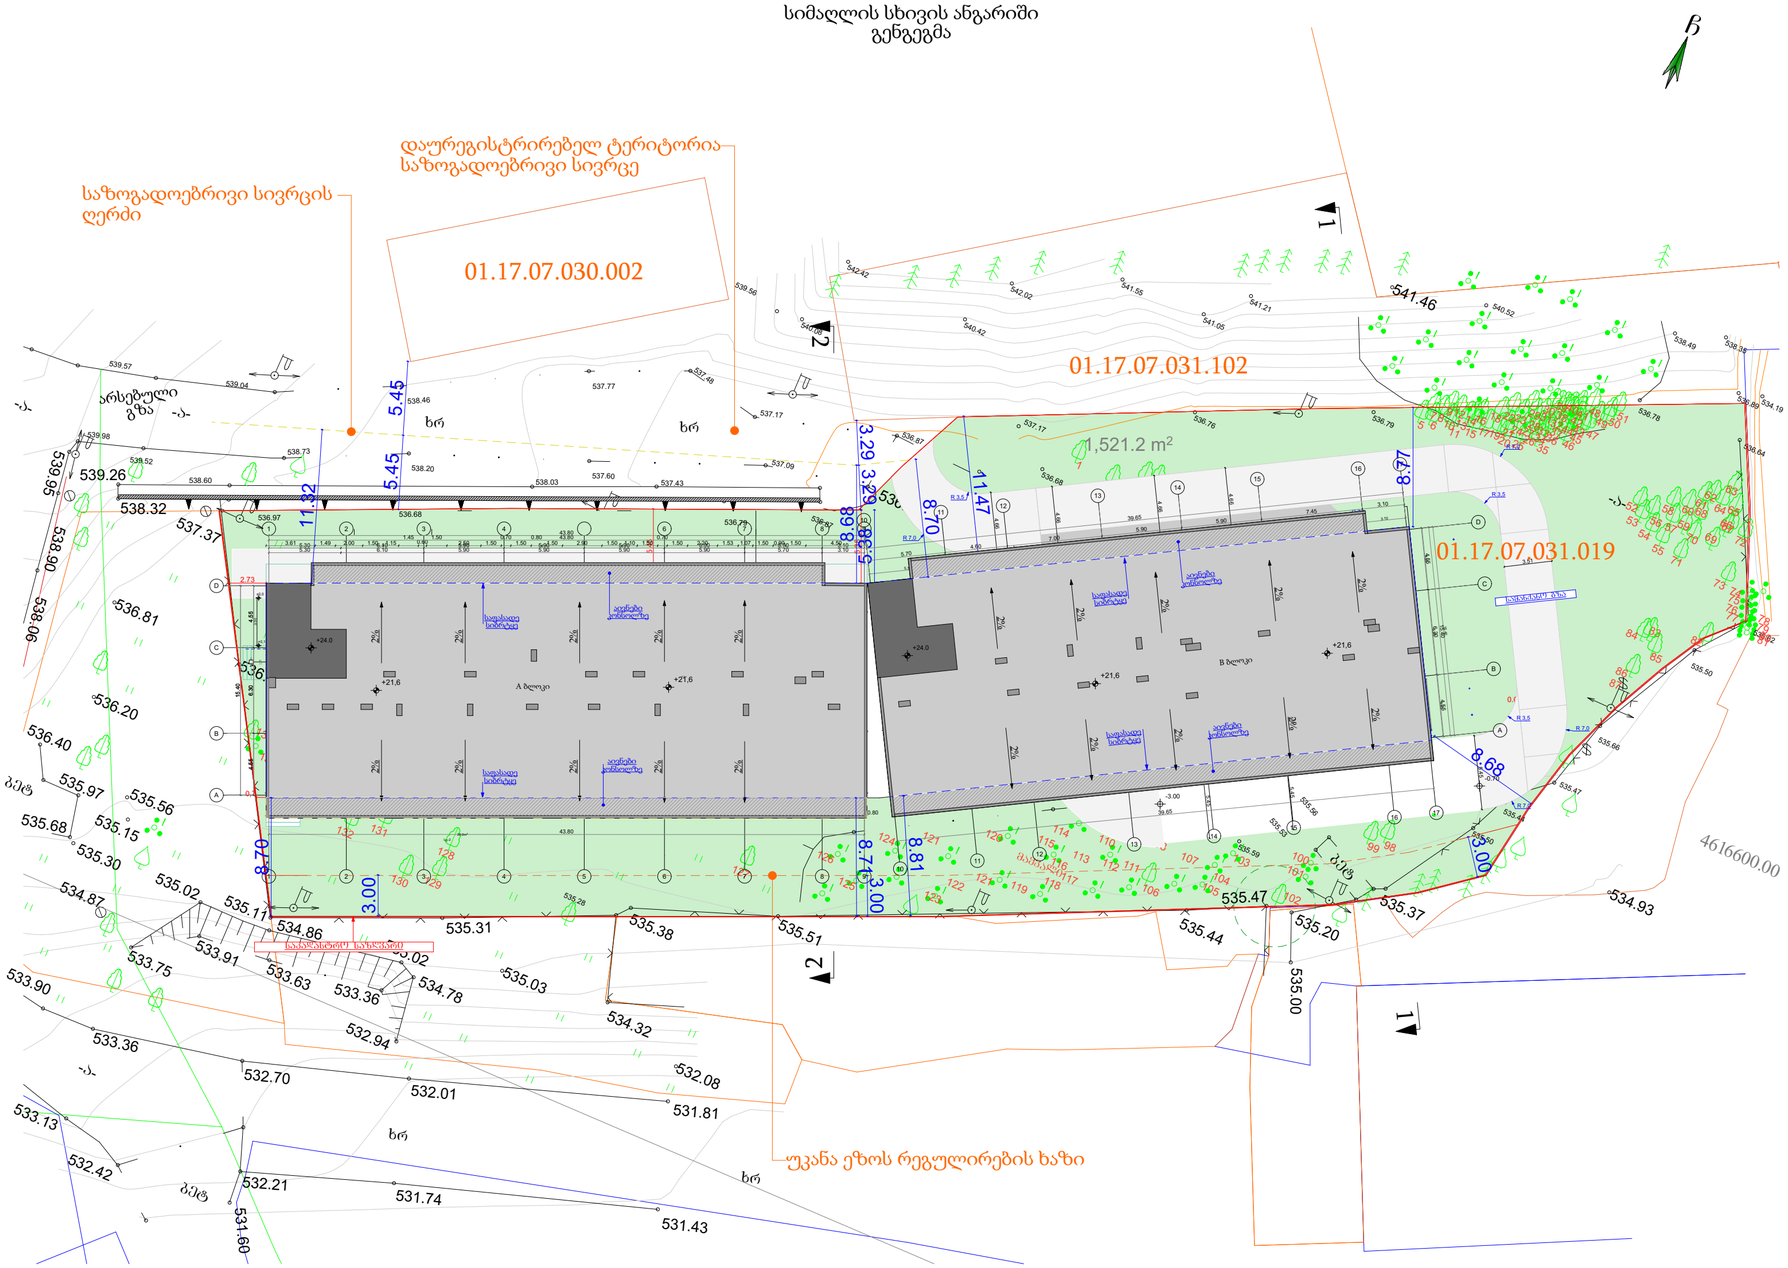

მრავალბინიანი საცხოვრებელი სახლის პროექტი

ტასჰაბი

მისამართი:
ქ.თბილისი, ალუბლების ქუჩა N39

ს/კ:
01.17.07.031.019

ტასჰაბი
ს/კ: 406265410
მის: კრწანისის ქ. N 26

თანამდებობა	გვარი	ხელმოწერა
მთ.დირექტორი	ს.გიორგაია	
არქიტექტორი		

დამკვეთი

პირობითი აღნიშვნები

საკადასტრო საზღვარი

განაშენიანების რეგულირების ხაზი

ნახაზის სახელწოდება

მასშტაბი	ფორმატი	თარიღი
	ა3	2024 წ.
ფურცელი	ნიმნ-ული	

სიმაღლის სხივის ანგარიში
ჭრილები

ჭრილი 1-1

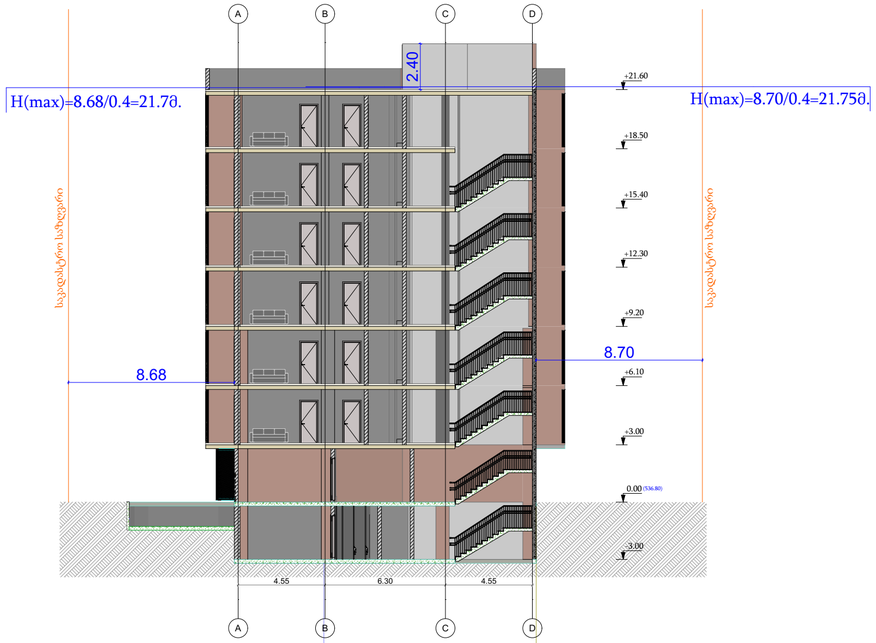

ჭრილი 2-2

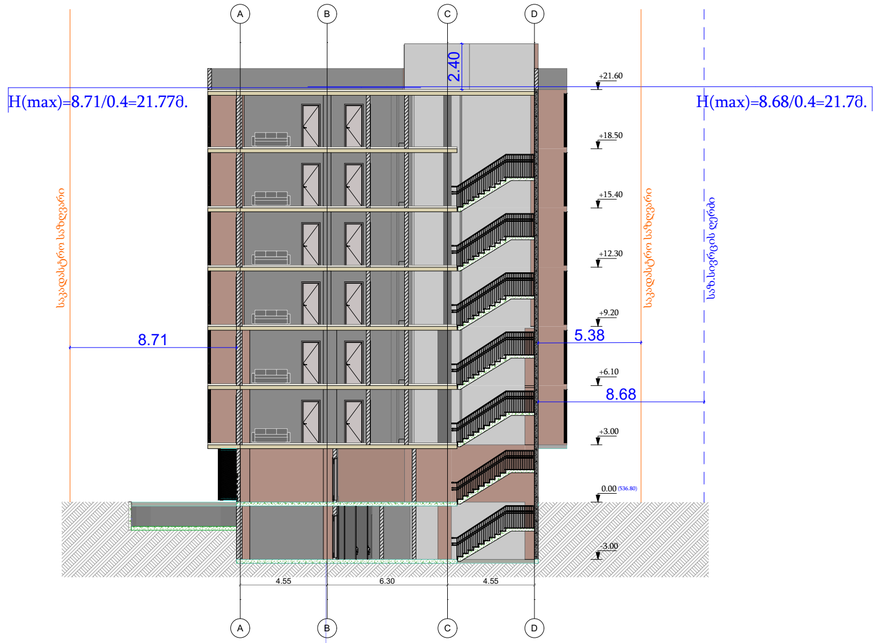

მრავალბინიანი საცხოვრებელი სახლის პროექტი

ტასჰაბი

მისამართი:
ქ.თბილისი, ალუბლების ქუჩა N39

ს/კ:
01.17.07.031.019

ტასჰაბი
ს/კ: 406265410
მის. კრწანისის ქ. N 26

თანამდებობა	გვარი	ხელმოწერა
მთ.დირექტორი	ს.გიორგაია	
არქიტექტორი		

დამკვეთი

პირობითი აღნიშვნები

საკადასტრო საზღვარი

განამენიანების რეგულირების ხაზი

ნახაზის სახელწოდება

მასშტაბი	ფორმატი	თარიღი
	ა3	2024 წ.
ფურცელი	ნიმნ-ული	