H=L/Y
H=199.8/0.35
H=570.86

ფუნქციური დანიშნულება	ობიექტის მისამართი	შემსრულებელი ორგანიზაცია	დირექტორი		
მრავალბინიანი საცხოვრებელი სახლი	ს.კ. 01 10.06.022.011 ქ.თბილისი, პეტრე იბერის ქუჩის შესახვევი N13	**შპს სტუდიო ალფა სახლი** ს.კ. 404664573	მ.პაპუკაშვილი		სექტორის გენ გეგმა.
			არქიტექტორი		
			მ.პაპუკაშვილი		

საჯარო სერვიტუტი
წარმოსახვითი სამეზობლო მიჯნა
რეგულირების წითელი ხაზი

A- 3	
მასშტაბი	1:700
თარიღი	08/12/2025
ფურცელი	ა-55

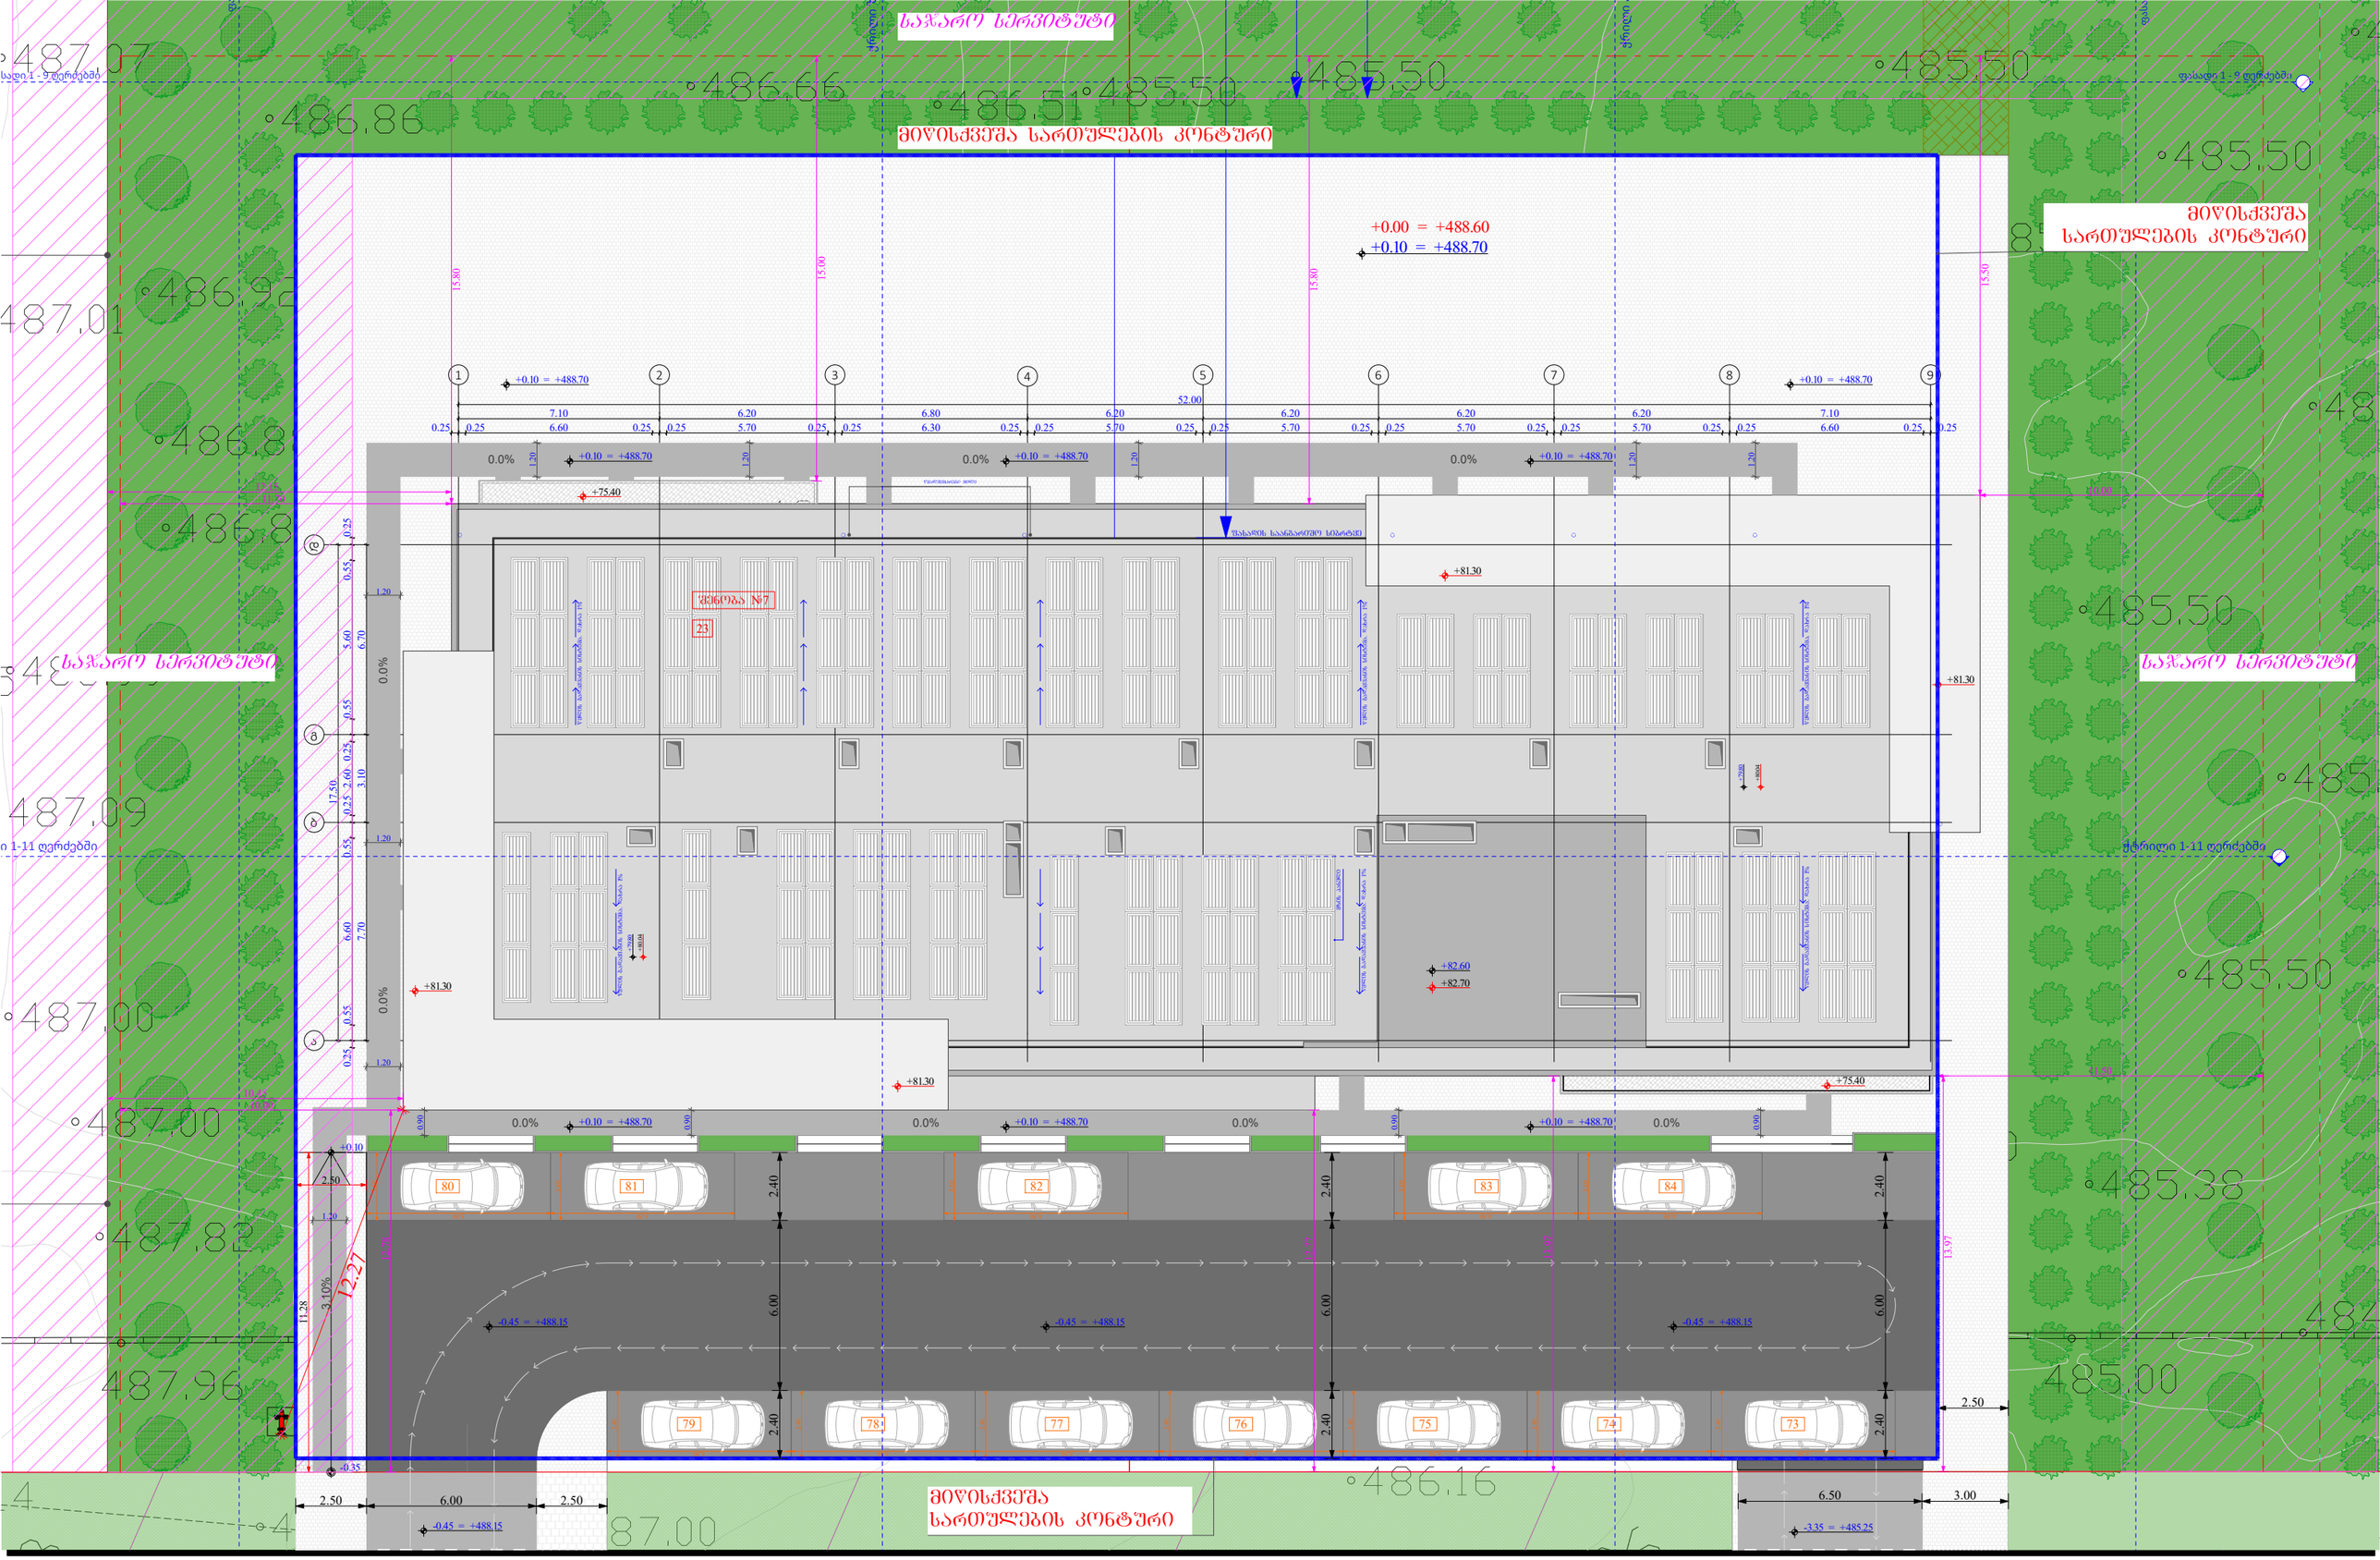

ფუნქციური დანიშნულება	ობიექტის მისამართი	შემსრულებელი ორგანიზაცია	დირექტორი		გენ. გეგმა	წარმოსახვითი სამეზობლო მიჯნა	A- 3
მრავალბინიანი საცხოვრებელი სახლი	ს.კ. 01 10.06.022.011 ქ.თბილისი, პეტრე იბერის ქუჩის შესახვევი N13	**შპს სტუდიო ალფა სახლი** ს.კ. 404664573	მ.პაპუკაშვილი არქიტექტორი მ.პაპუკაშვილი			რეგულირების წითელი ხაზი მიწისქვეშა სართულის კონტური	მასშტაბი 1:200 თარიღი 08/12/2025 ფურცელი ა-56

L.T.D ALFA

ქალაქი თბილისი, პეტრე იბერის ქუჩის შესახვევი №13 (ს/კ: 01.10.06.022.008) მეს. სააქციო საზოგადოება "საქართველოს ბანკი" (ს/კ 204378869) საკუთრებაში არსებული 82020.00კვ.მ. არასასოფლო-სამეურნეო დანიშნულების მიწის ნაკვეთის და მისი მიმდებარე ტერიტორიის ტოპოგრაფიული

გეგმა

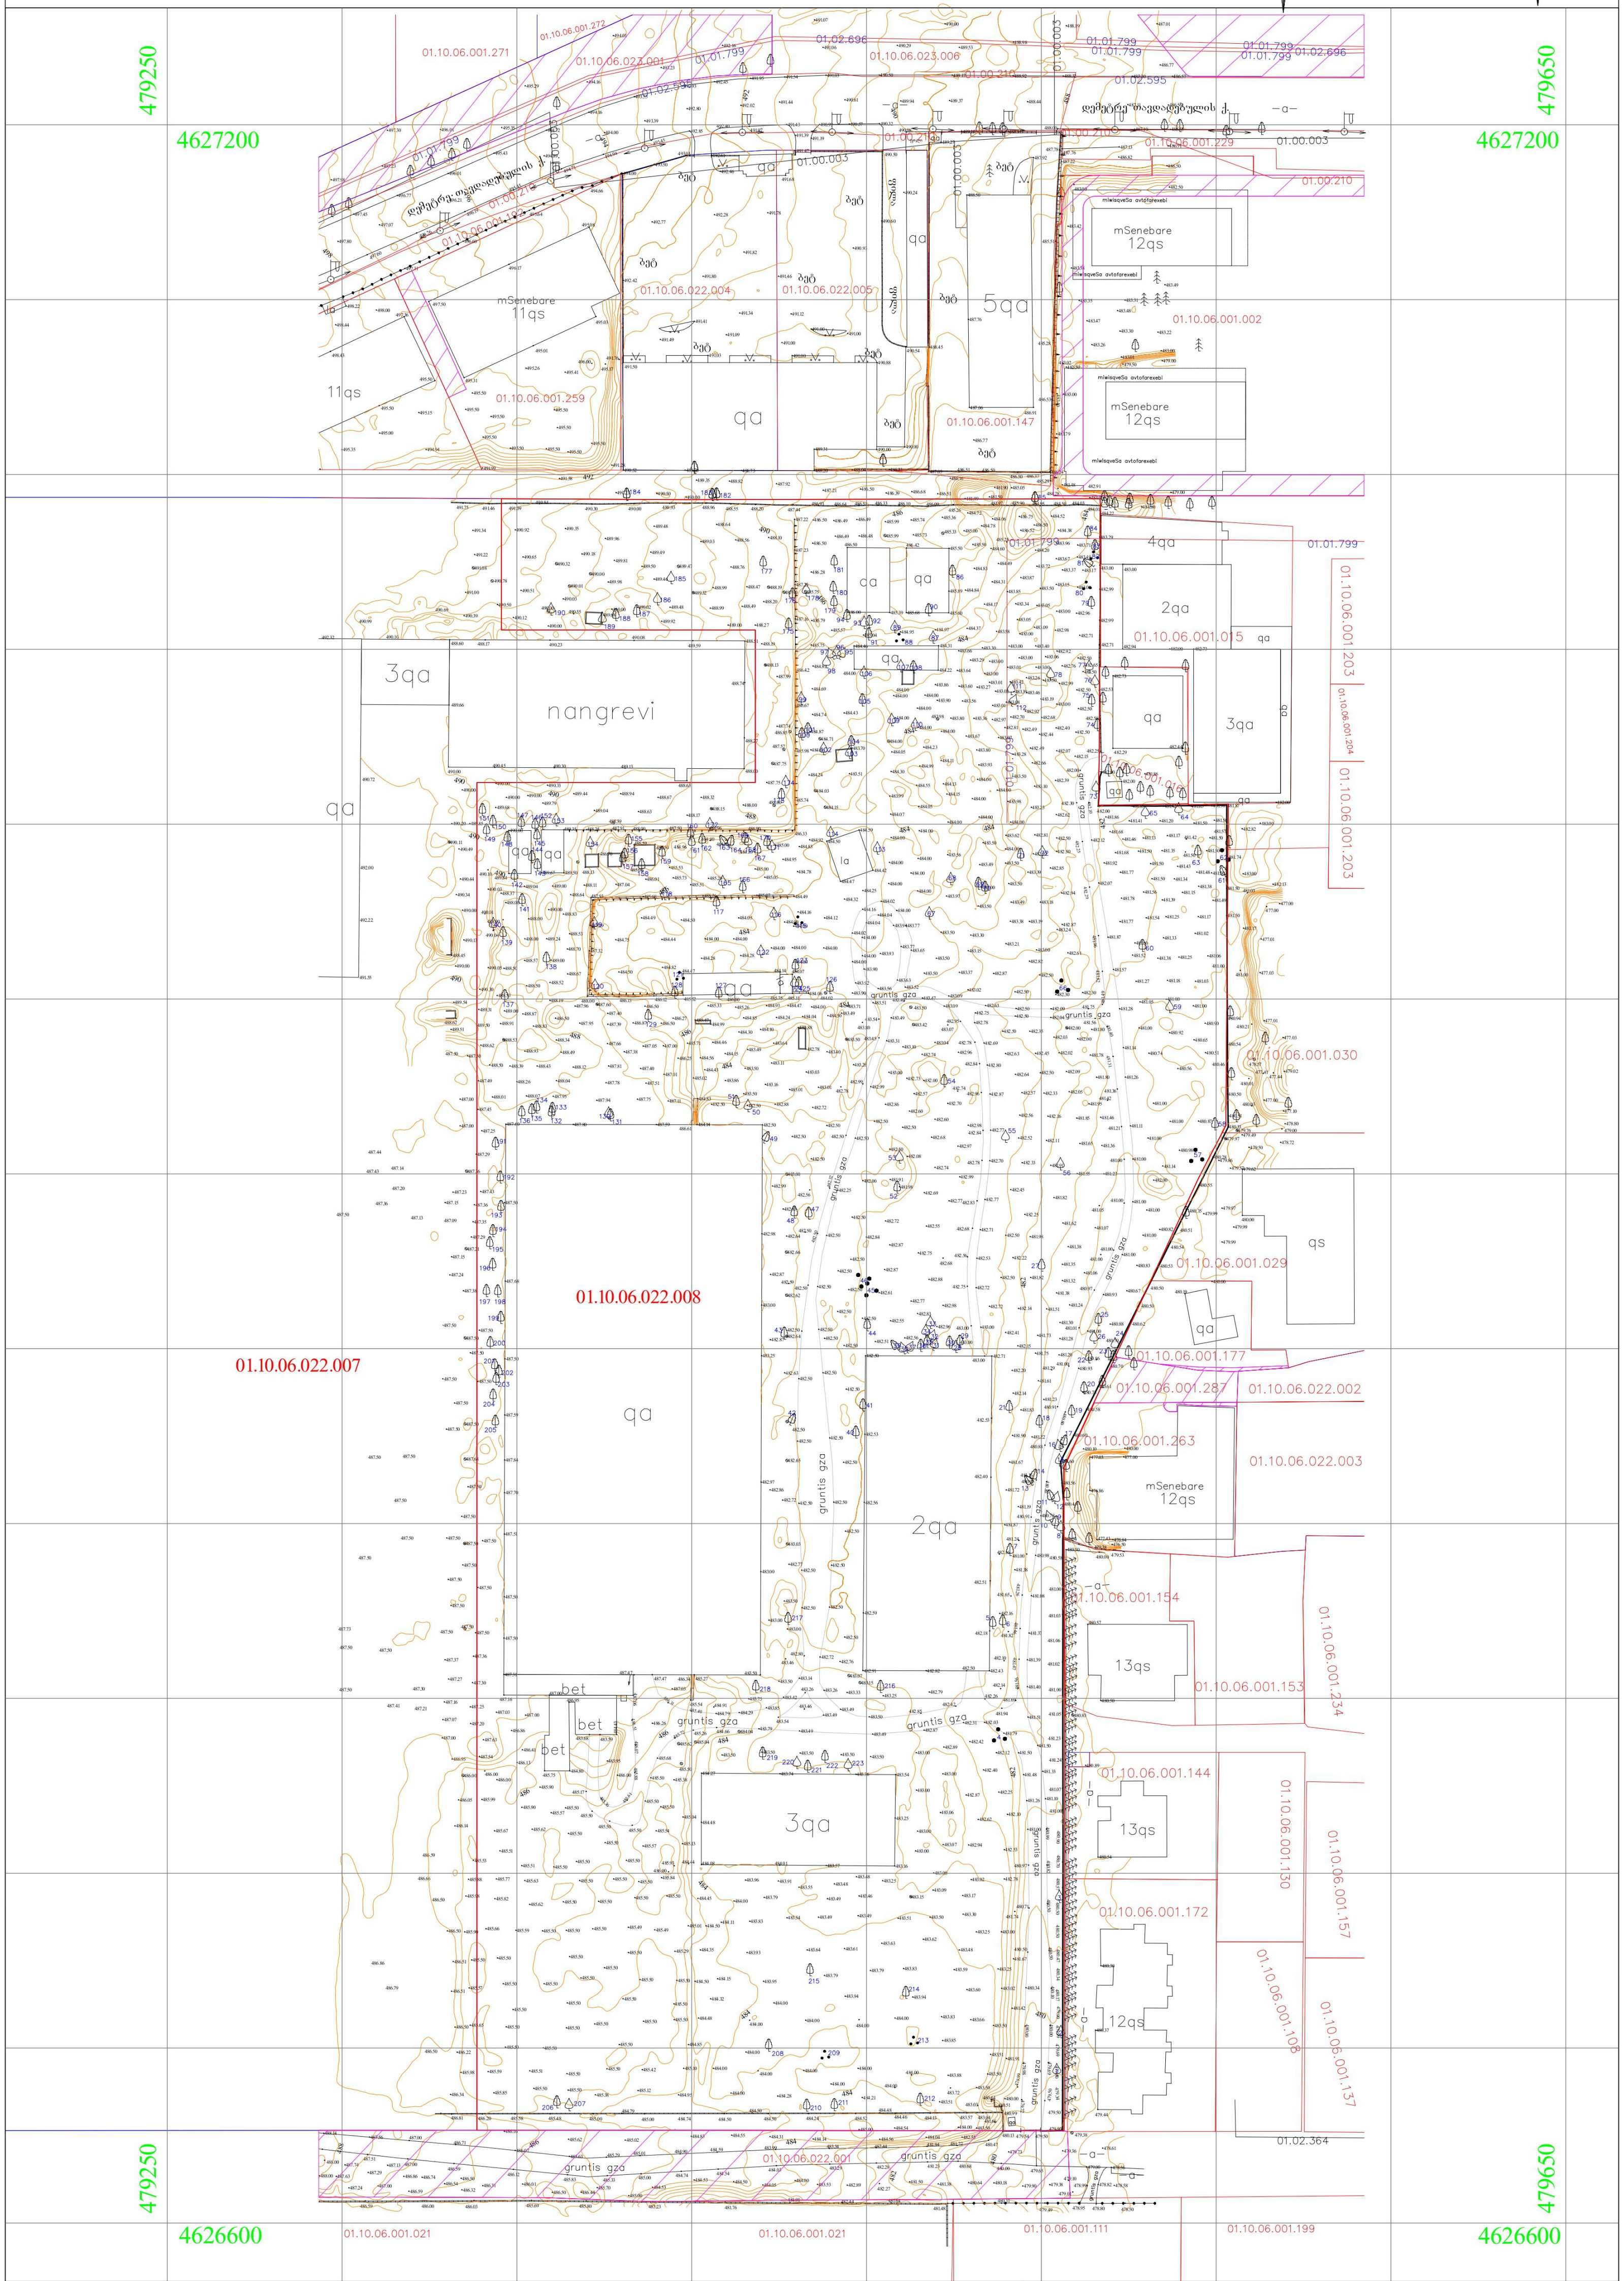

პირობითი აღნიშვნები

WGS 1984 -ის კოორდინატთა სისტემის UTM პროექცია

- სა საცხოვრ. შენობა
- ქა არასაცხ. შენობა
- ფარდული
- მშ მშენებარე
- სატრანსფორმატორო ჯიხური
- ლა ლითონის არასაცხოვრებელი შენობა
- ლითონის ღობე
- ბეტონის ფუნდამენტზე ლითონის ღობე
- ხის ღობე
- მავთულის ღობე
- კედელი
- მაღალი ბეტონის ღობე
- დაბალი ბეტონის ღობე
- ფლატე
- ბორდიური
- გზა ასვალტის საფარით
- გზა მოხრეშილი
- გზა ბეტონის საფარით
- რკინიგზა
- წიწვოვანი ხე
- ფოთლოვანი ხე
- ხილკენკროვანი ხე
- მოჭრილი ხე
- პალმა
- გაზონი
- ხე გამხმარი
- ვაზი
- ჭა
- ონკანი
- რეპერი
- გაზის ჭა
- ბალახი
- ბუჩქი
- ბუჩქი ეკლიანი
- ბუჩქნარი გაუვალი
- ბეტონის ბოძი
- რკინის ბოძი
- კიბე
- ხის ბოძი
- 500.52 სიმაღლის ნიშნული
- 500 მთავარი იზოჰიფსი
- დამხმარე იზოჰიფსი
- სამეთვალყურეო ჭები
- გიდრანტი (წყლის ჩამკეტი ჭები)
- გარე განათება
- სვეტაფორი
- ელ. გადამცემი ხაზი
- წყალგაყვანილობა
- გაზი
- კანალიზაცია
- სანიაღვრე
- კავშირგაბმულობა
- ელ. ქსელები დაბალი ძაბვის
- ელ. ქსელები მაღალი ძაბვის
- თბ გათბობა
- საგზაო ნიშნები
- ძეგლი
- დროშა
- ფანტანი
- ჭაობი
- ხე გამხმარი
- ხე გამხმარი (ხილის)

- 01.02.595 გაზსადენი ძალი. (შპს. თბილისი ენერჯი)
- 01.02.364 საკომუნიკაციო ძალი. (შპს. მაგთიკომი)
- 01.00.210 ელექტროგადამცემი ხაზი . (თბილისის თვითმმართველი ერთეული)
- 01.00.003 საკომუნიკაციო ნაგებობა. (შპს. ახალი ქსელები)
- 01.01.799 წყალმომარაგების მილი. (შპს. ჯორჯიან უოთერ ენდ თაუერი)
- 01.02.696 წყალარინების ძალი. (შპს. ჯორჯიან უოთერ ენდ თაუერი)

შენიშვნა:
- რეგისტრირებული მიწის ნაკვეთის საკადასტრო საზღვარი
- მომიჯნავედ რეგისტრირებული მიწის ნაკვეთის საკადასტრო საზღვარი

მიწის სამუშაოების შესრულებისას შეატყობინეთ კომუნიკაციის წარმომადგენლებს

შ.პ.ს ალფა (ს/ნ 405298574)

ქ.თბილისი, ნუცუბიძის ფერდობი IV მ/რ კორპუსი №4

alfageo2018@gmail.com tel: 577 40 40 93

დირექტორი:		დ. ...ქიძე
აზომა:		...ჯამბაზიშვილი
დახაზა:		...ჯამბაზიშვილი
დამკვეთი		

მასშტაბი: 1:500

11.02.2023წ.

ტოპოგრაფიული რუკა