გეგმა 0,00 ნიშნულზე მ 1:100 A3

საპროექტო შენობა

არსებული საწყობი

საწყობი

101.1 m²

არსებული საწყობი

0,00=561,16

S-01

S-02

2.925 დასაბრუნებელი ლიო. კარი

დირექტორი		თ. ბაღათშრია	თბილისი, სოფელი დიდი ლილო, (81.08.16.711) შპს „KMT group“ ს/ნ: 401983136 საკუთრებაში არსებული 2466 კვ.მ. მიწის ნაკვეთზე საწყობის შენობის პროექტი.	შპს „კოლხა-07"
პრ.მთ.არქ.		თ. სიხარულიძე		
დაამუშავა		თ. სიხარულიძე		
			არქიტექტურული ნაწილი	დაკვეთა № /2025
			საწყობის გეგმა 0,00 ნიშნულზე	სტადია: მ.პრ. / ფურცელი: ა-2 / მასშტაბი: 1:100

სახურავის გეგმა მ 1:100 A3

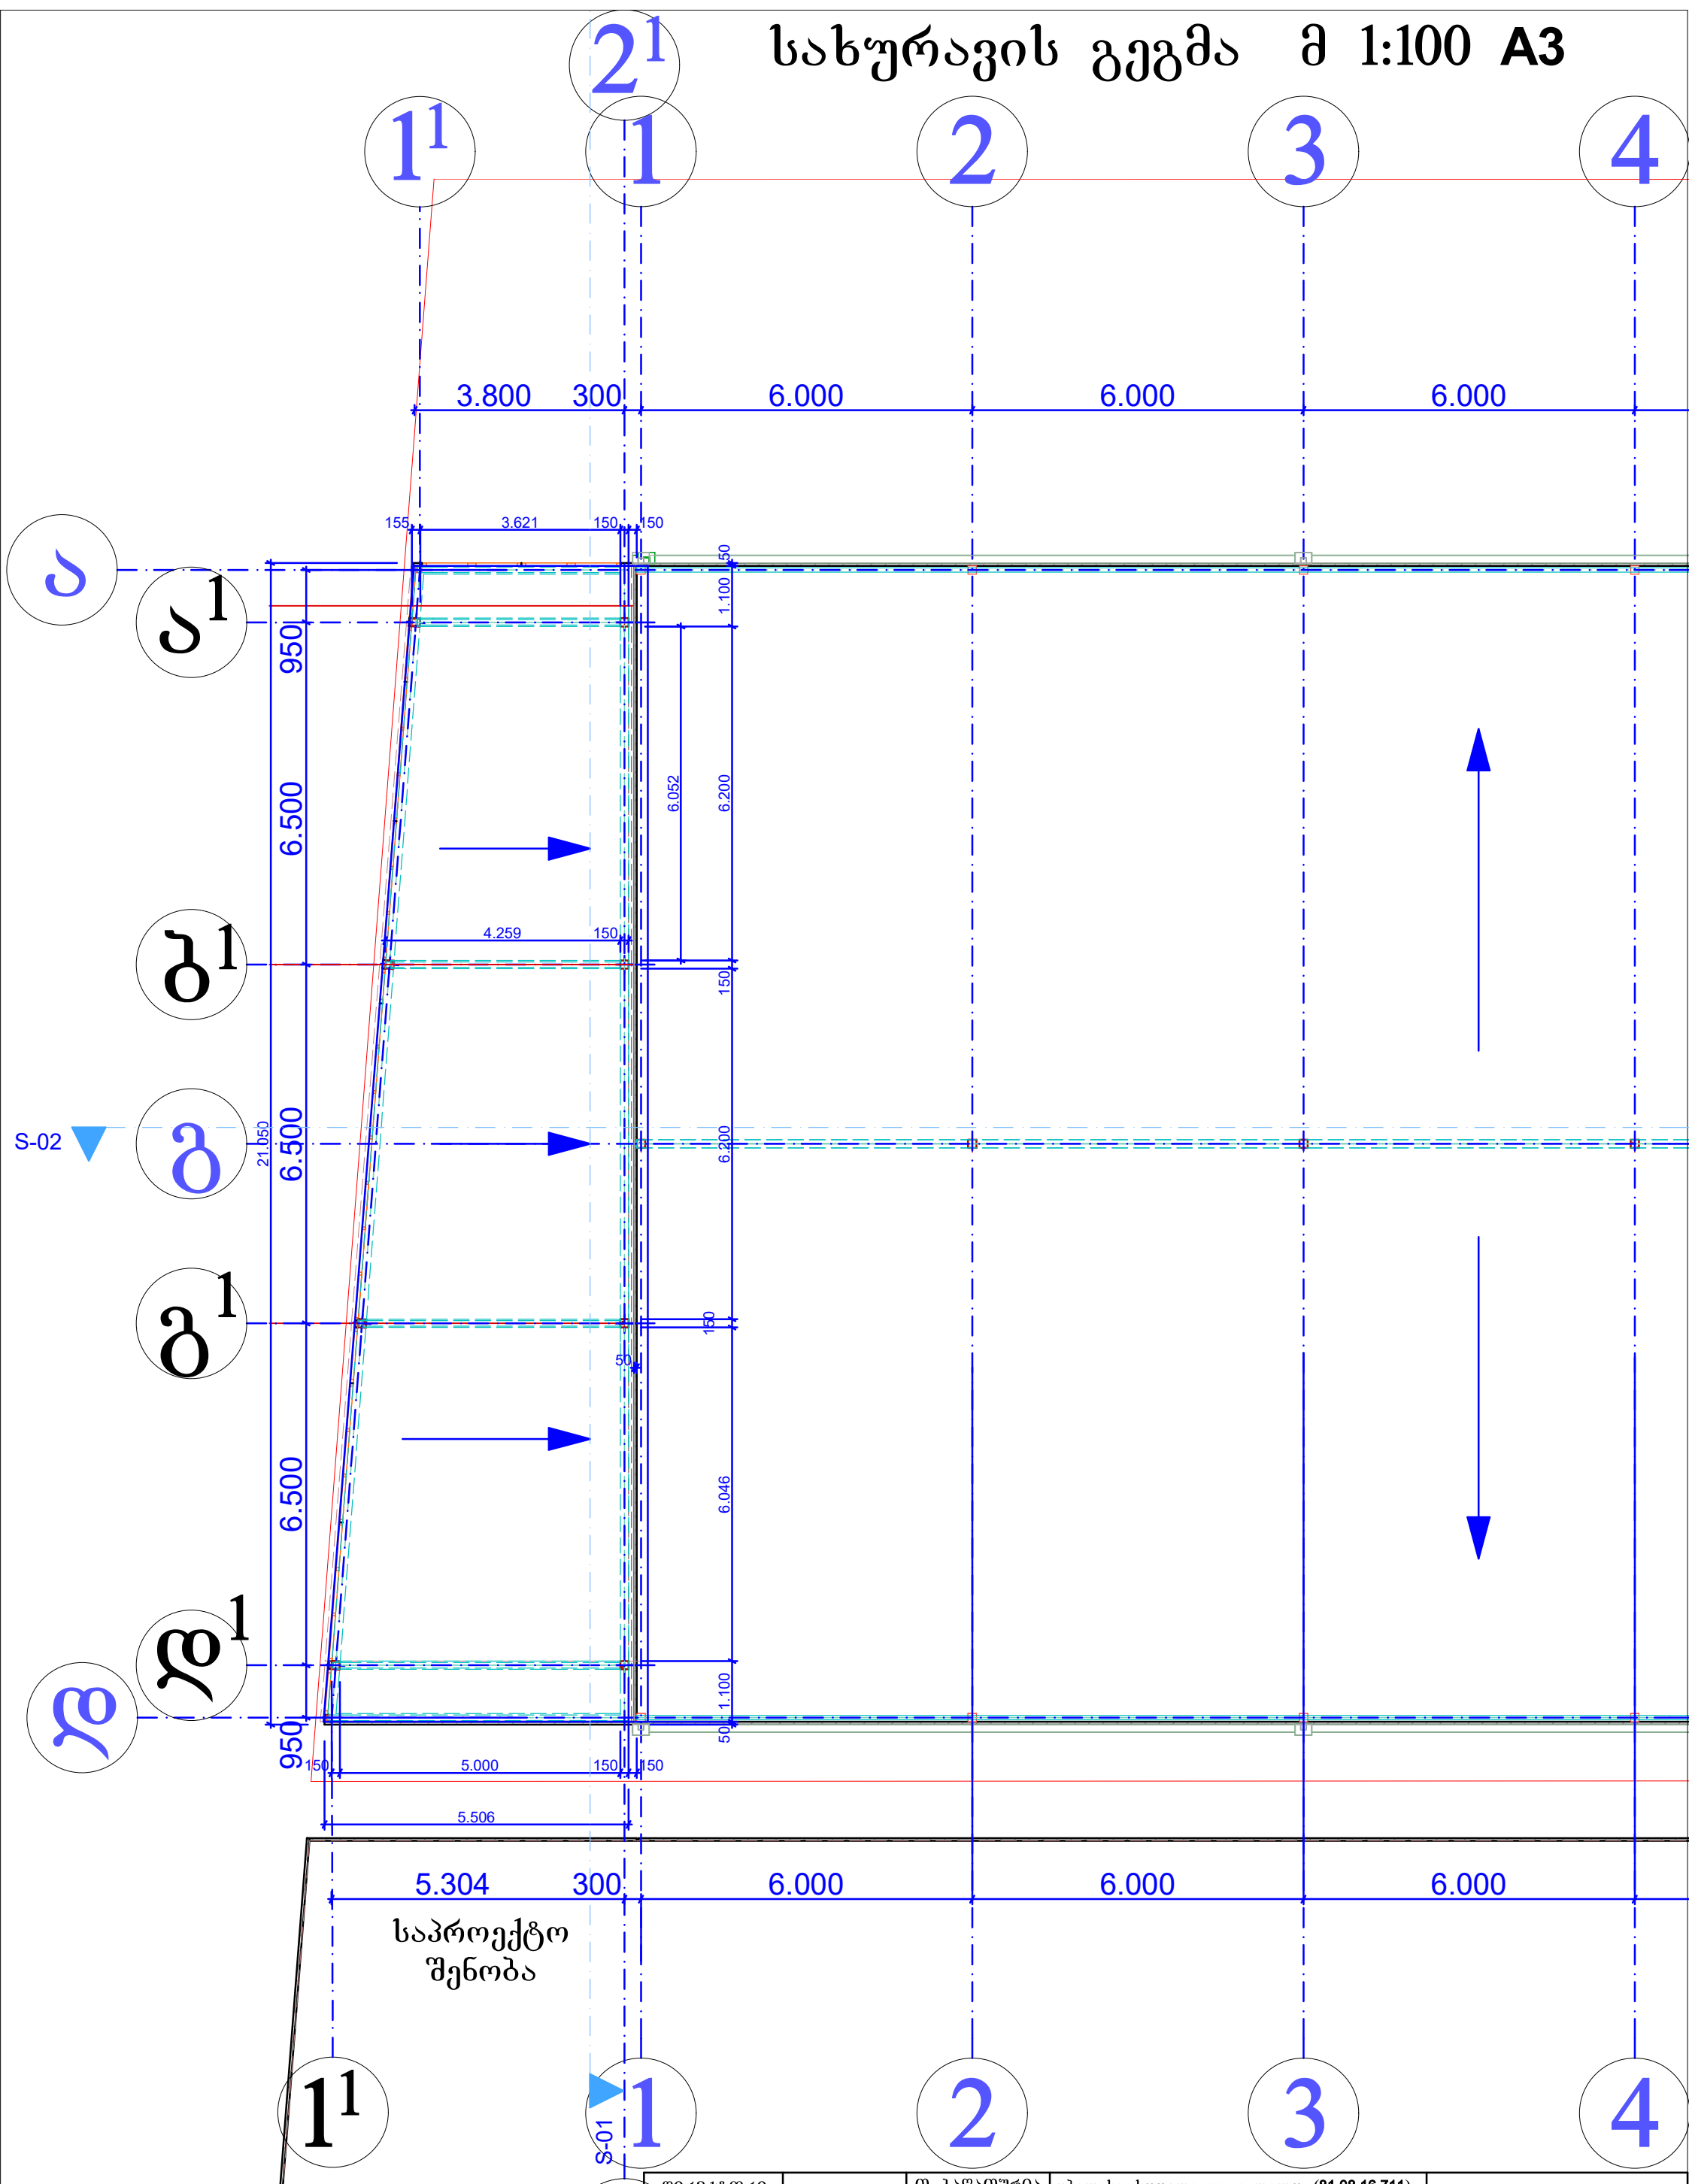

დირექტორი		თ. ბადათშრია	თბილისი, სოფელი დიდი ლილო, (81.08.16.711) შპს „KMT group“ ს/ნ: 401983136 საკუთრებაში არსებული 2466 კვ.მ. მიწის ნაკვეთზე საწყობის შენობის პროექტი.	შპს „კოლხა-07"	
პრ.მთ.არძ.		თ. სიხარულიძე			
დაამუშავა		თ. სიხარულიძე			
			არქიტექტურული ნაწილი	დაკვეთა №	/2025
			სახურავის გეგმა	სტადია / ფურცელი / მასშტაბი	
				მ.პრ. / ა-3 / 1:100	