Wrili 1—1

მ 1:100

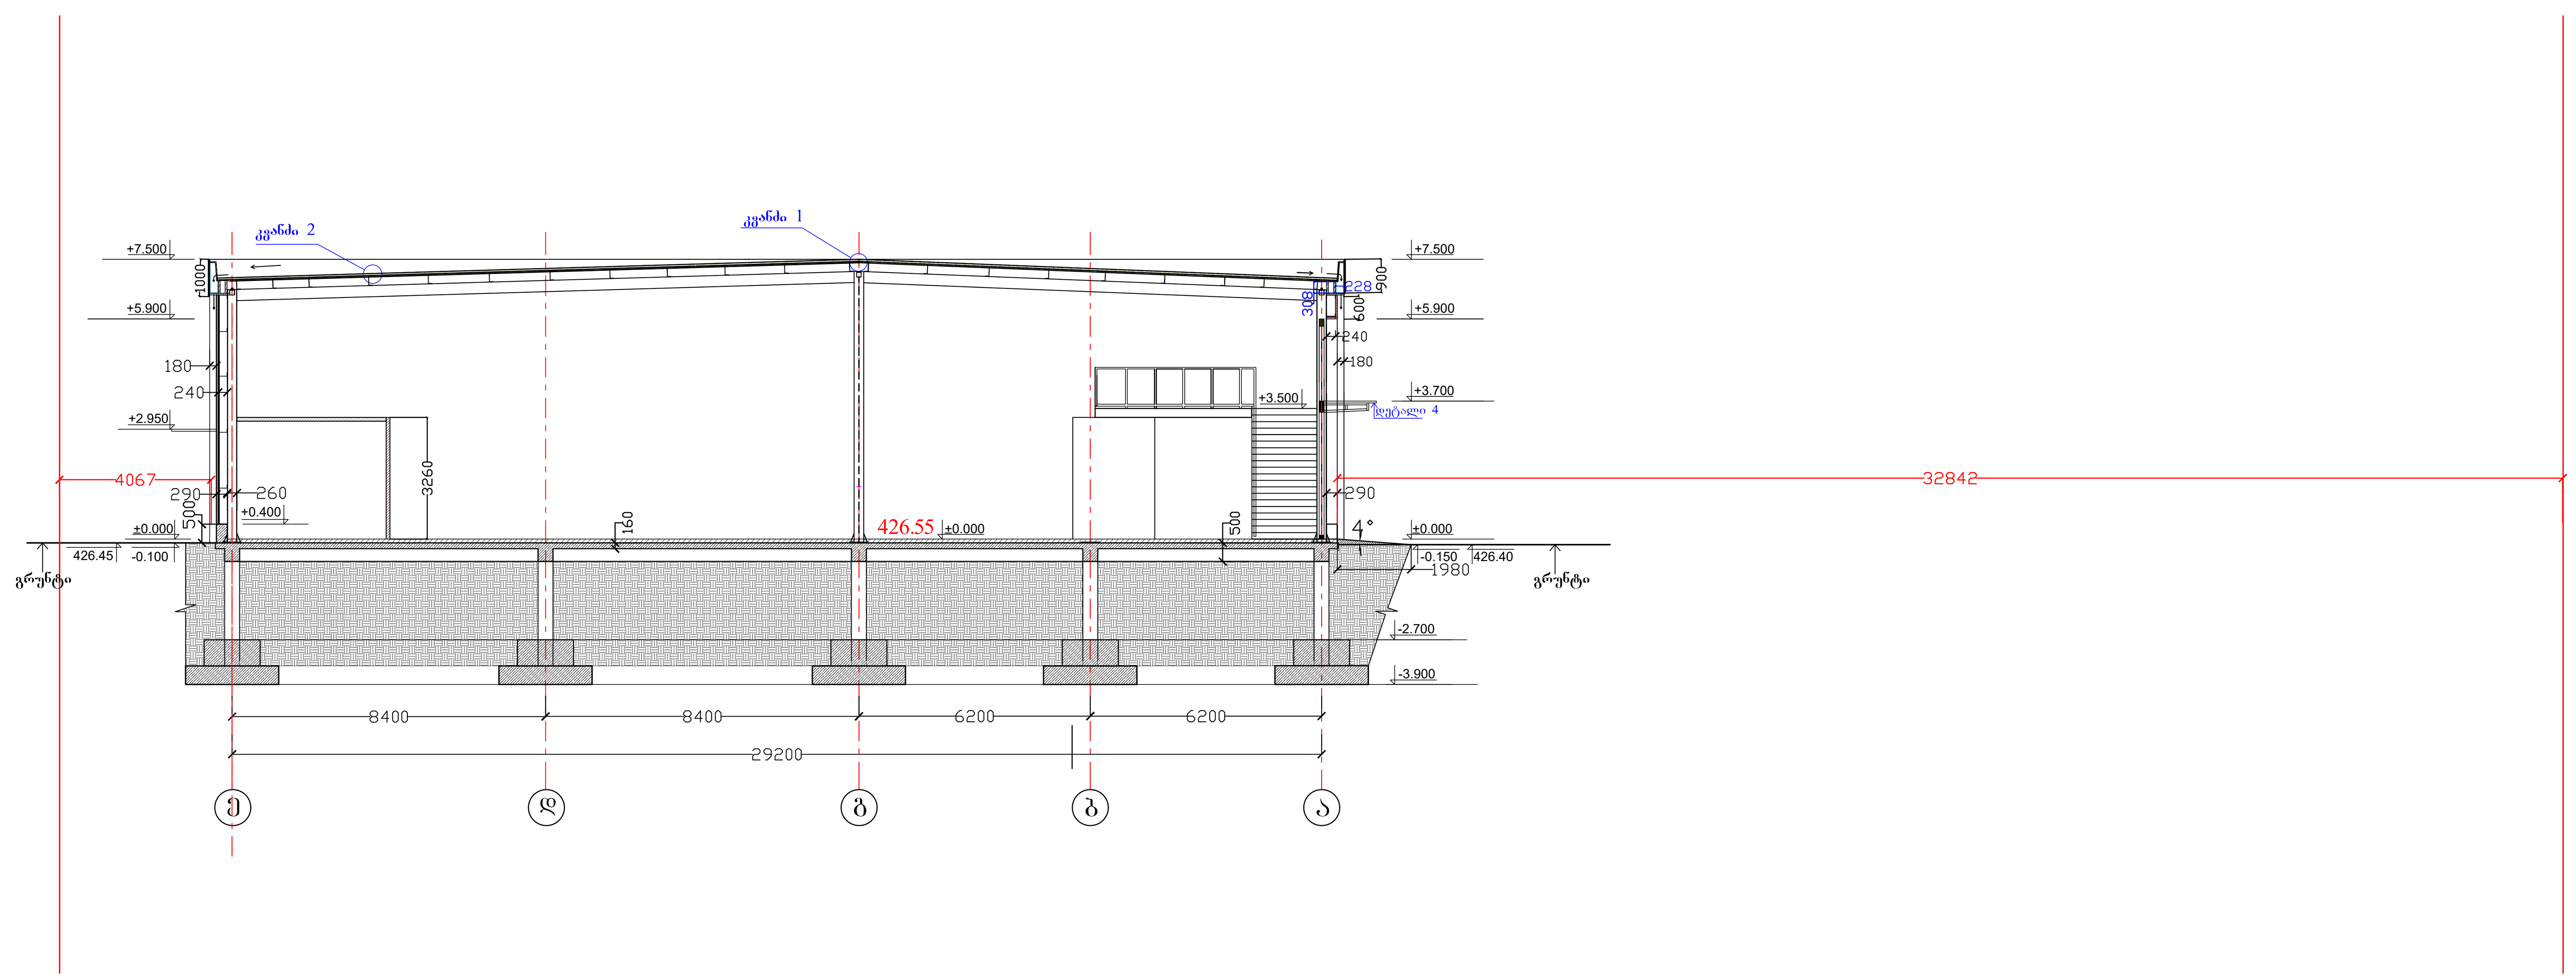

პირობითი აღნიშვნები:

- სენდვიჩპანელი
- რკინაბეტონის ფილა
- ლითონის კოლონა
- რკინაბეტონის კოლონა
- ღრუტანიანი ბეტონის ბლოკი
- რკინაბეტონის არმირებული კედელი
- გრუნტი

დირექტორი	ლ. აქიმიძე	
არქიტექტორი	ლ. აქიმიძე	
დამკვეთი	შპს "ჯეოიმპორტი" ს/კ: 400140076	

ფურცელი	ფურცლები	ფორმატი	თარიღი
AR-31	44		2025

ARCHILAND 1 GEORGIA ARCHILAND LLC 405696536

ოფისი

არქიტექტურული პროექტი

ქ. თბილისი,
წყალსადენის ქ. 7
ს/კ: 01.11.04.028.002

Wrili 2–2

მ 1:100

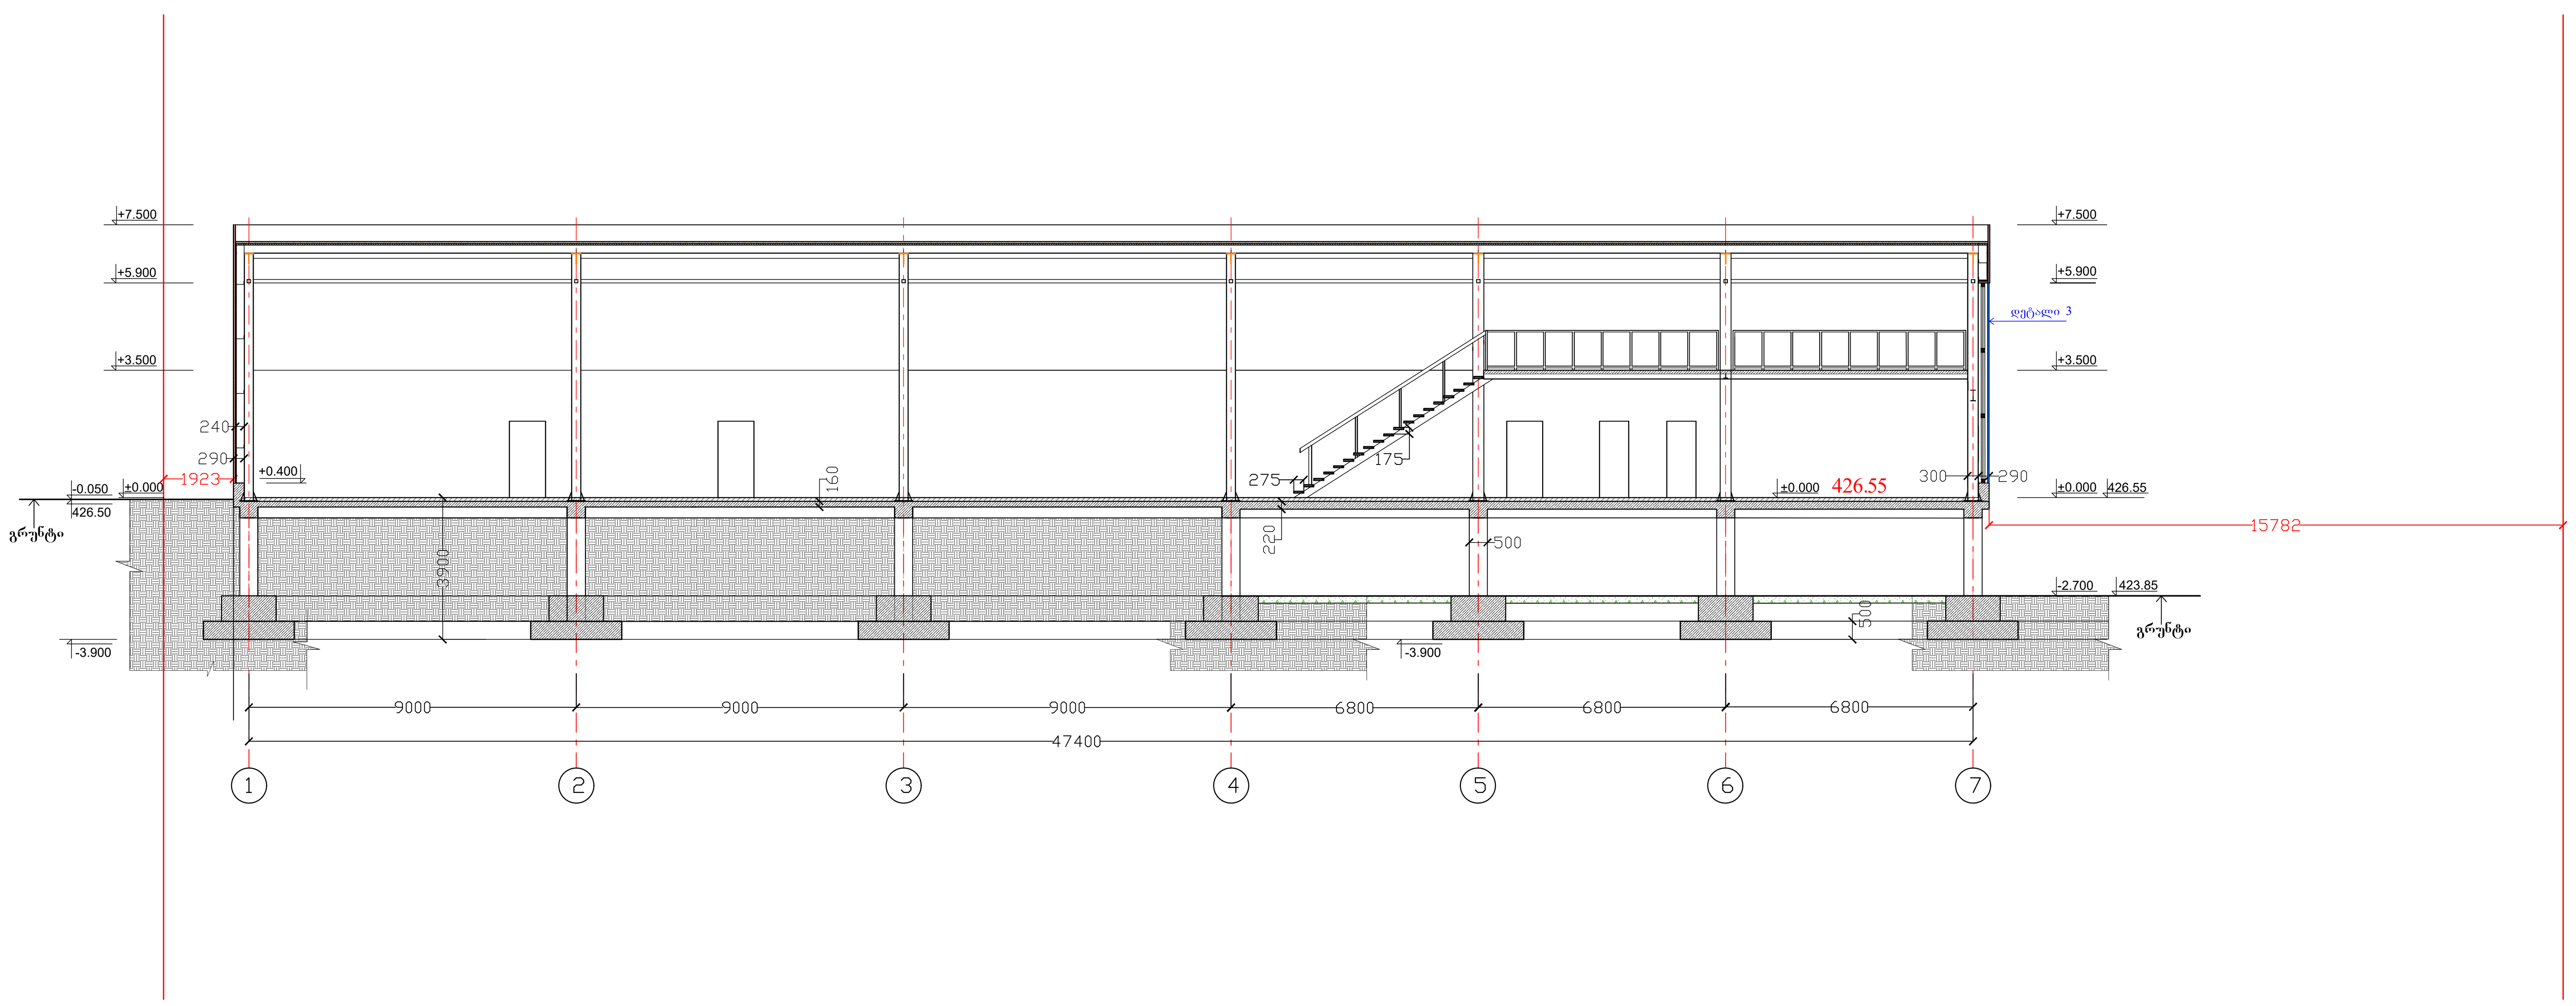

პირობითი აღნიშვნები:

- სენდვიჩპანელი
- რკინაბეტონის ფილა
- ლითონის კოლონა
- რკინაბეტონის კოლონა
- ღრუტანიანი ბეტონის ბლოკი
- რკინაბეტონის არმირებული კედელი
- გრუნტი

დირექტორი	ლ. აქიმიძე	
არქიტექტორი	ლ. აქიმიძე	
დამკვეთი	შპს "ჯეომპორტი" ს/კ: 400140076	

ფურცელი	ფურცლები	ფორმატი	თარიღი
AR-32	44		2025

ARCHILAND 1 405696536 GEORGIA. ARCHILAND 1 LLC

ოფისი

არქიტექტურული პროექტი

ქ. თბილისი,
წყალსადენის ქ. 7
ს/კ: 01.11.04.028.002

601 ცხრილის მოთხოვნების შესაბამისად, B II ტიპის შენობისთვის, ცეცხლმედეგობის ხარისხის მოთხოვნების ელემენტებისთვის:

1) ძირითადი სტრუქტურული ჩარჩოს ცეცხლმედეგობის ხარისხი - 0 სთ.
2) მზიდი და არამზიდი კედლების ცეცხლმედეგობის ხარისხი - 0 სთ.
3) იატაკის კონსტრუქცია და არაძირითადი ნაწილების ცეცხლმედეგობის ხარისხი - 0 სთ.
4) სახურავის კონსტრუქცია და არაძირითადი ნაწილების ცეცხლმედეგობის ხარისხი - 0 სთ.

602 ცხრილის მოთხოვნების შესაბამისად, B II ტიპის შენობისთვის, ცეცხლმედეგობის ხარისხის მოთხოვნები გარე კედლებისთვის ხანძარსაწინააღმდეგო მანძილის მიხედვით:

1) 7 - 1 ფასადის მხრიდან ხანძარსაწინააღმდეგო მანძილი 2,4 მეტრი,

2) 1 - 7, ა - ე, ე - ა ფასადების მხრიდან ხანძარსაწინააღმდეგო მანძილი 16.0, 7.0, 7.0 მეტრი, მოთხოვნილია ცეცხლმედეგობის ხარისხი - 0 სთ.

ხოლო წარმოდგენილ პროექტში:

1) მზიდი და არამზიდი კედლების ცეცხლმედეგობის ხარისხი - 1 სთ.
2) იატაკის კონსტრუქცია და არაძირითადი ნაწილების ცეცხლმედეგობის ხარისხი - 1 სთ.
3) სახურავის კონსტრუქცია და არაძირითადი ნაწილების ცეცხლმედეგობის ხარისხი - 1 სთ.

ჭრილი 1-1 მ 1:100

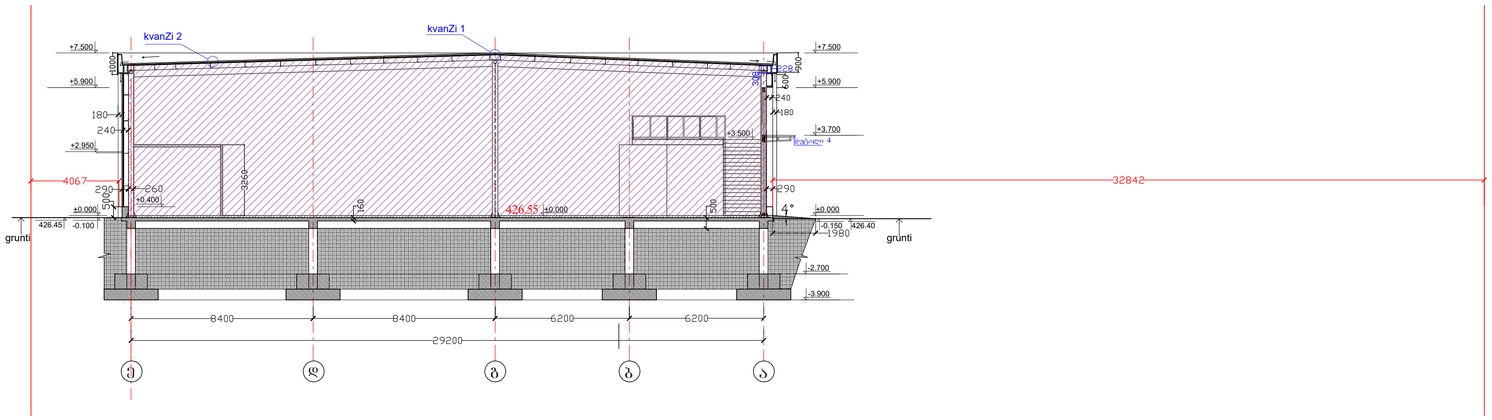

ჭრილი 2-2 მ 1:100

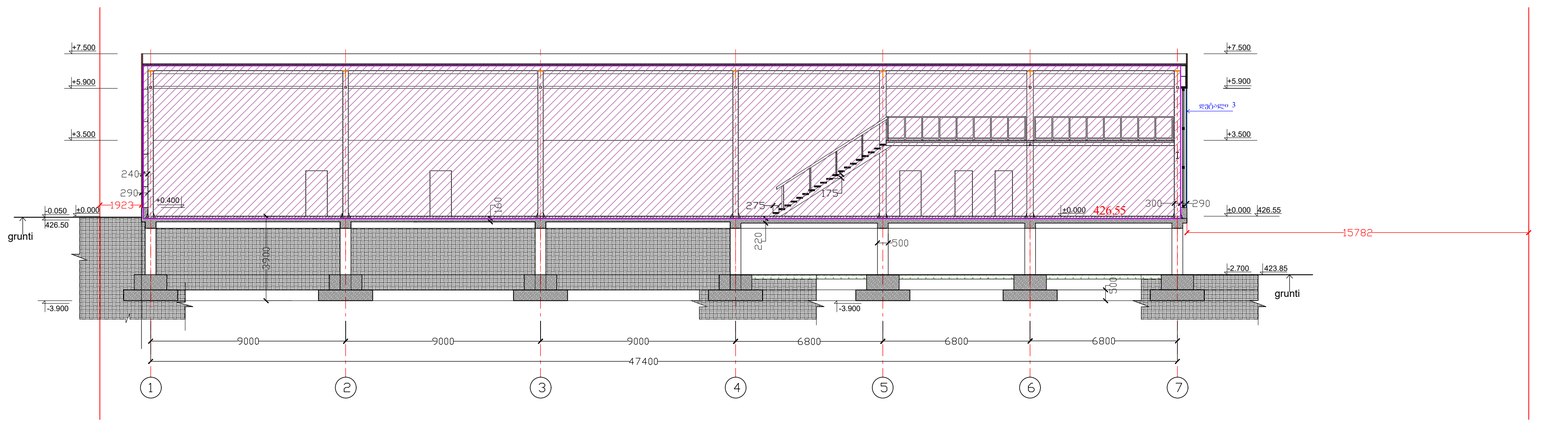

ანიშნულია არსებული:

- სველი წერტილების ბლოკი
- ოთახების ფრაგმენტი
- ჰიდროიზოლაციის ფრაგმენტი
- ოთახების ფრაგმენტი
- ჰიდროიზოლაციის ფრაგმენტი
- სველი წერტილების ბლოკი
- ოთახების ფრაგმენტი
- ჰიდროიზოლაციის ფრაგმენტი
- ცარიელი

დირექტორი	ლ. აბაზაძე		
არქიტექტორი	ლ. აბაზაძე		
დიზაინერი	შპს "ჯეოსისტემა" ს/კ 405160876		
ფორმატი AR-31	ფურცელი 44	ფორმა	ოთხები 2025

ARCHILAND LLC

ობიექტი
არქიტექტურული პროექტი

ქ. ობოლეთი,
ჭუბერსაღვრის ქ. 7
ს/კ 01.1104.028.002

კვეთი 1-1

მ 1:25

ენერგოეფექტურობის დეკლარაციასთან შესაბამისობაშია

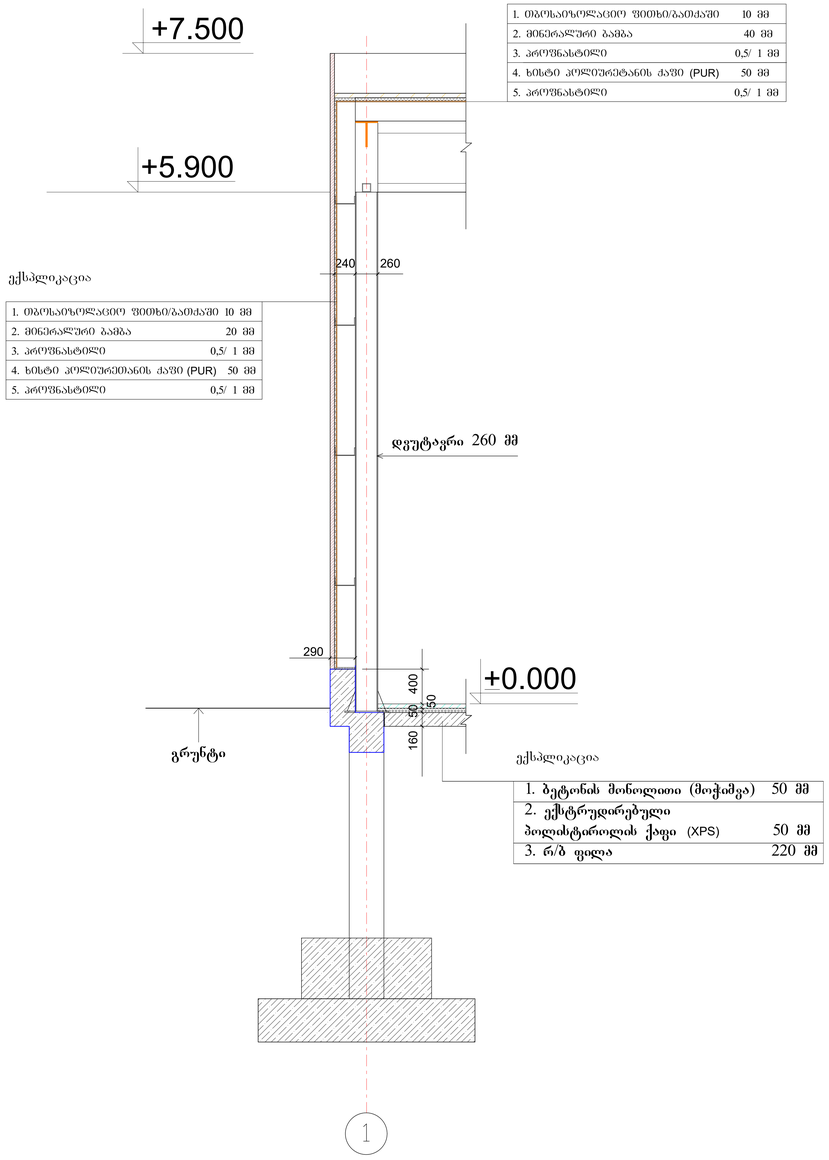

ექსპლიკაცია

1. თბოსაიზოლაციო ფითხი/ბათქაში	10 მმ
2. მინერალური ბამბა	40 მმ
3. პროფნასტილი	0,5/ 1 მმ
4. ხისტი პოლიურეთანის ძაფი (PUR)	50 მმ
5. პროფნასტილი	0,5/ 1 მმ

ექსპლიკაცია

1. თბოსაიზოლაციო ფითხი/ბათქაში	10 მმ
2. მინერალური ბამბა	20 მმ
3. პროფნასტილი	0,5/ 1 მმ
4. ხისტი პოლიურეთანის ძაფი (PUR)	50 მმ
5. პროფნასტილი	0,5/ 1 მმ

დგუშტარა 260 მმ

ექსპლიკაცია

1. ბეტონის მონოლითი (მოჭიმვა)	50 მმ
2. ექსტრუდირებული პოლისტიროლის ქაფი (XPS)	50 მმ
3. რ/ბ ფილა	220 მმ

კვეთი 2-2

მ 1:25

შენიშვნა:
წელსაწრეტი სისტემის მისამაგრებელი დამატებითი კონსტრუქცია დაზუსტდეს ადგილზე მონტაჟისას.

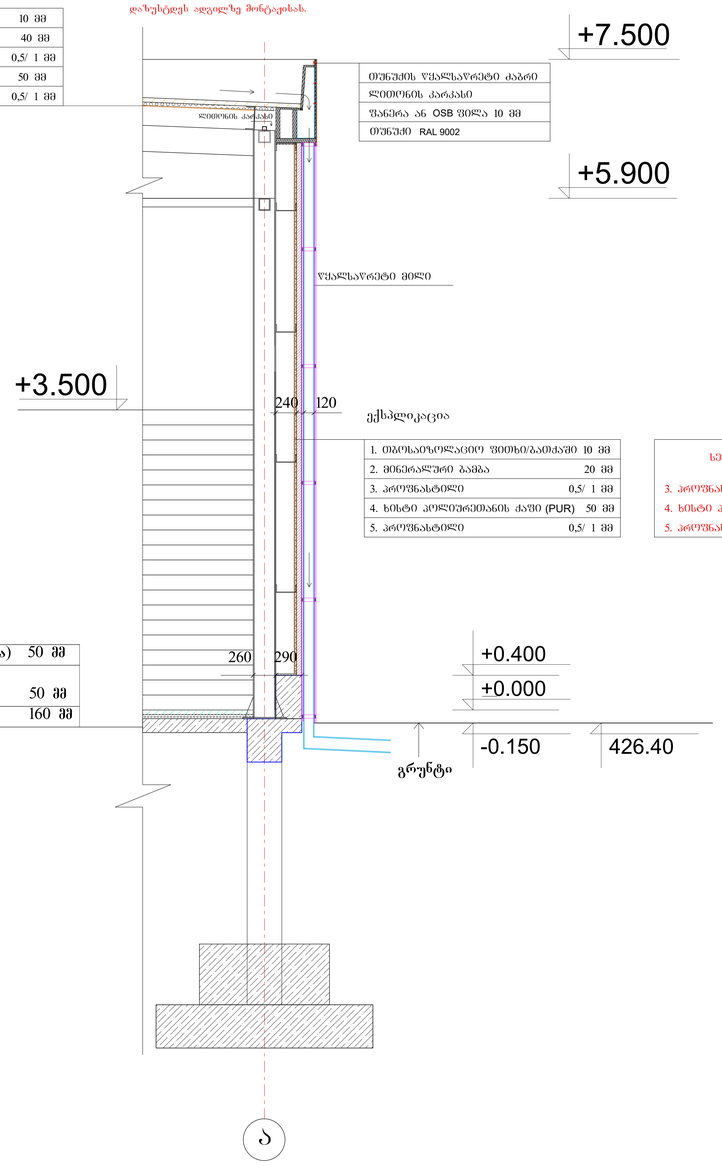

ექსპლიკაცია

1. თბოსაიზოლაციო ფითხი/ბათქაში	10 მმ
2. მინერალური ბამბა	40 მმ
3. პროფნასტილი	0,5/ 1 მმ
4. ხისტი პოლიურეთანის ძაფი (PUR)	50 მმ
5. პროფნასტილი	0,5/ 1 მმ

თუნუქის წყალსაწრეტი კაბარე
ლითონის კარკასი
ფანერა ან OSB ფილა 10 მმ
თუნუქი RAL 9002

ექსპლიკაცია

1. თბოსაიზოლაციო ფითხი/ბათქაში	10 მმ
2. მინერალური ბამბა	20 მმ
3. პროფნასტილი	0,5/ 1 მმ
4. ხისტი პოლიურეთანის ძაფი (PUR)	50 მმ
5. პროფნასტილი	0,5/ 1 მმ

სენდვიჩპანელი 50 მმ

3. პროფნასტილი
4. ხისტი პოლიურეთანის ძაფი 50 მმ
5. პროფნასტილი

ექსპლიკაცია

1. ბეტონის მონოლითი (მოჭიმვა)	50 მმ
2. ექსტრუდირებული პოლისტიროლის ქაფი (XPS)	50 მმ
3. რ/ბ ფილა	160 მმ

აქროლადი ორნამენტები:

- სენდვიჩპანელი
- რიფნაპანტოს ფილა
- ლითონის კონსოლი
- რიფნაპანტოს პროფილი
- ლრუბლიანი პანტოს ბლოკი
- რიფნაპანტოს არამრავალი ქვიშა
- ბარიტი

დირექტორი	ლ. ქამარა		
არქიტექტორი	ლ. ქამარა		
დიზაინი	შპს "არქიჰაუსი" ს/კ 405168876		
სერიალი AR-40	სერიალის # 44	ფორმატი	თარიღი 2025

ობიექტი
არქიტექტურული პროექტი

ქ. ობოლახი,
წეროსაღვრის ქ. 7
ს/კ 01.11.04.028.002

კვეთი 3-3

მ 1:25

ენერგოეფექტურობის დეკლარაციასთან შესაბამისობაშია

ექსპლიკაცია

1. ობოსაიზოლაციო ფითხი/პათქაში	10 მმ
2. მინერალური ბამბა	40 მმ
3. აროფნასტილი	0,5/ 1 მმ
4. ხისტი პოლიურეთანის ქაფი (PUR)	50 მმ
5. აროფნასტილი	0,5/ 1 მმ

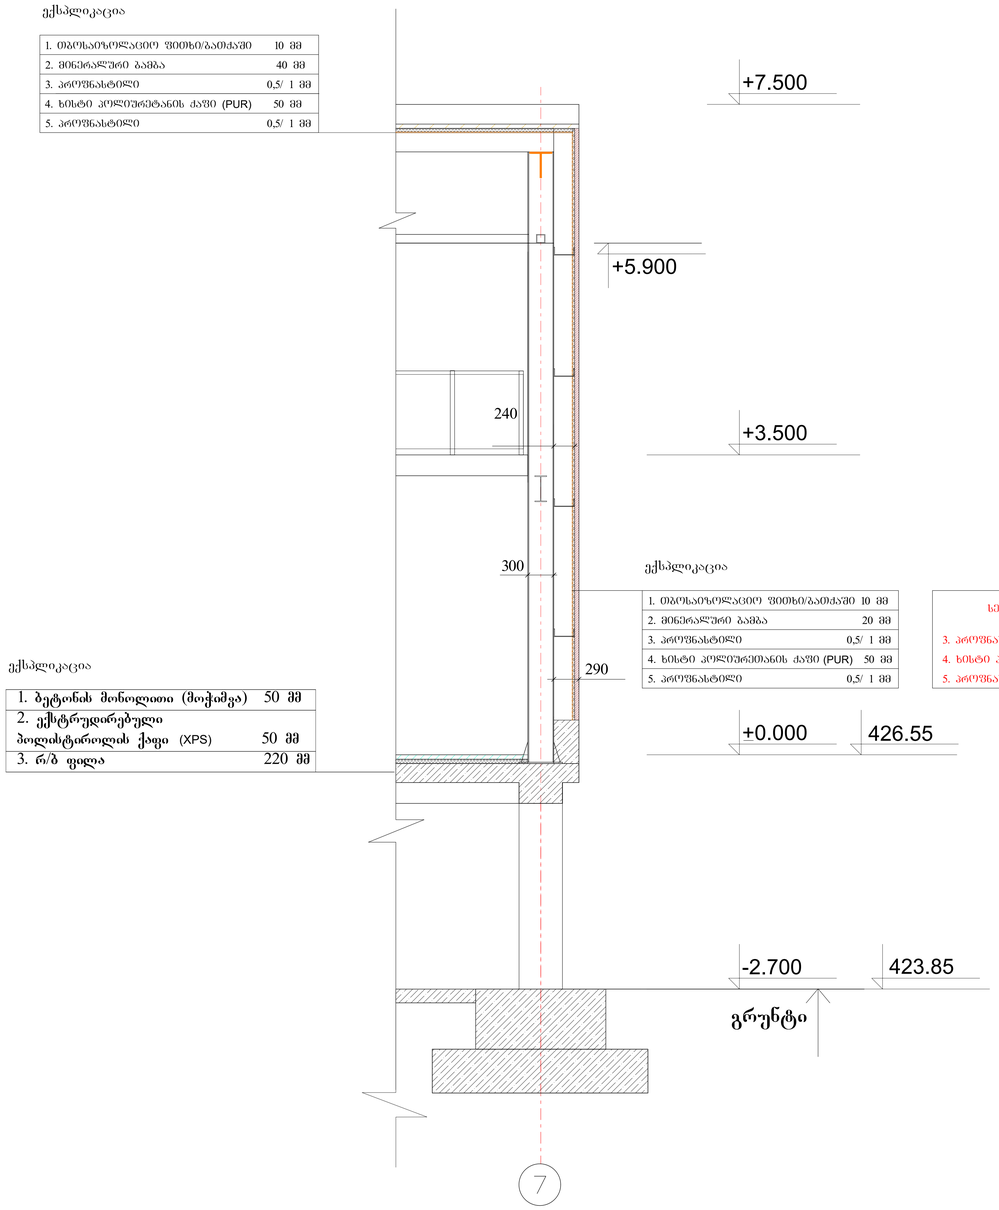

ექსპლიკაცია

1. ობოსაიზოლაციო ფითხი/პათქაში	10 მმ
2. მინერალური ბამბა	20 მმ
3. აროფნასტილი	0,5/ 1 მმ
4. ხისტი პოლიურეთანის ქაფი (PUR)	50 მმ
5. აროფნასტილი	0,5/ 1 მმ

სენდვიჩპანელი 50 მმ

3. აროფნასტილი
4. ხისტი პოლიურეთანის ქაფი 50 მმ
5. აროფნასტილი

ექსპლიკაცია

1. ბეტონის მონოლითი (მოჭიმვა)	50 მმ
2. ექსტრუდირებული პოლისტიროლის ქაფი (XPS)	50 მმ
3. რ/ბ ფილა	220 მმ

კვანძი 1

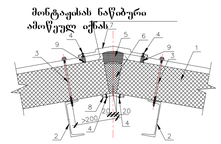

1. სახურავის პანელი
2. კარკასის ელემენტი
3. ხრახნი თვითმჭრელი სენდვიჩპანელების გამაგრებისთვის
4. ხრახნი თვითმჭრელი 4,2*14 ან მოქლონი 4,8*10
5. სამონტაჟო ქაფი
6. მინერალური ბამბა
7. ორქანობიანი სახურავის კუნძის თაშასა სპ-16
8. კუნძის ზედადების თაშასა სპ-17
9. გამკვრივებელი პროფილებური(ზედა)

კვანძი 2

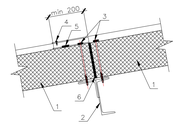

1. სახურავის პანელი
2. კარკასის ელემენტი
3. ხრახნი თვითმჭრელი სენდვიჩპანელების გამაგრებისთვის
4. ხრახნი თვითმჭრელი 4,2*14 ან მოქლონი 4,8*10
5. ლენტი საგარმეტიზაციო 20*1
6. მინაბამბა

პროექტირების ეტაპები: ტექ. ტექ. ნახ.
არქიტექტორი: ლ. ქამარი
დიპლომი: შპს "ეკოთერმი" ს/კ 405160076
ფორმატი: AR-41 | ფურცელი: 44 | თარიღი: 2025

ARCHILAND

ობიექტი
არქიტექტურული პროექტი

ქ. თბილისი, წულუხიძის ქ 7
ს/კ 01.11.04.028.002