ფასადი 1-7 ღერძებს შორის მ 1:100

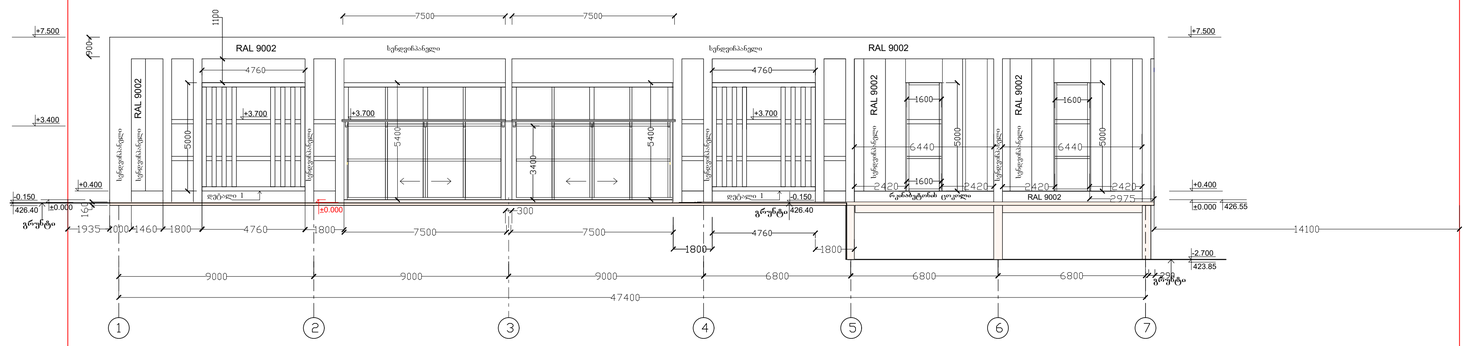



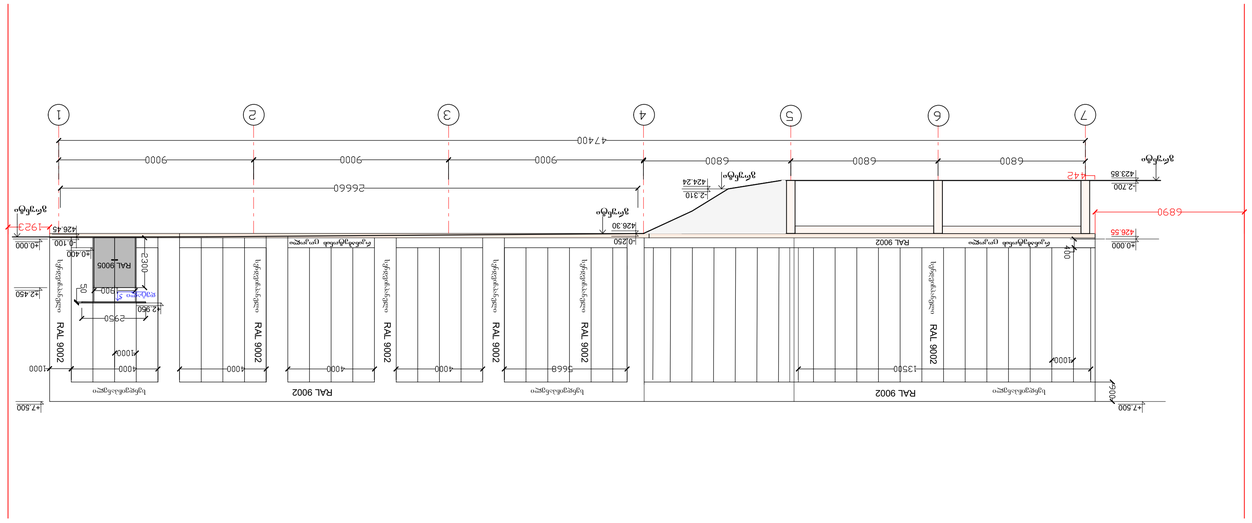

ფასადი 7-1 ღერძების გაშლილი 1:100


ფასადი

პროექტის ავტორი/ხელმძღვანელი	ა. ოთხოზორია	მასშტაბი	1:100
პროექტის ავტორი/ხელმძღვანელი	ზ. ჯაფარიძე	ფორმატი	A1
პროექტის ავტორი/ხელმძღვანელი	ზ. ჯაფარიძე	ფურცლების რაოდენობა	44
		ნახაზის ნომერი	AR-27

ასაწყობი ელემენტების ნომერი	

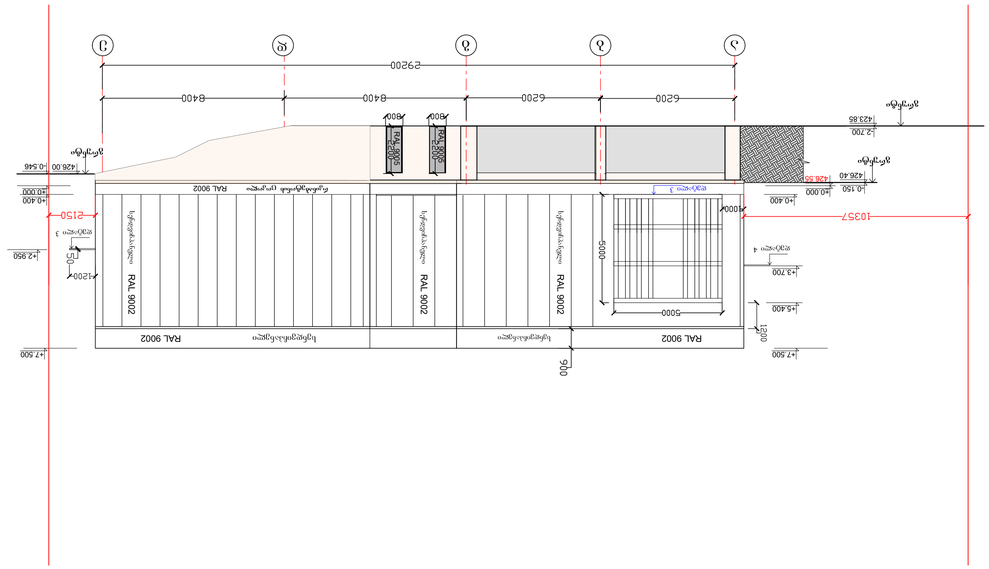

ფასადი დერეფნის ღ-ე ბაზღვის 1:100 მ

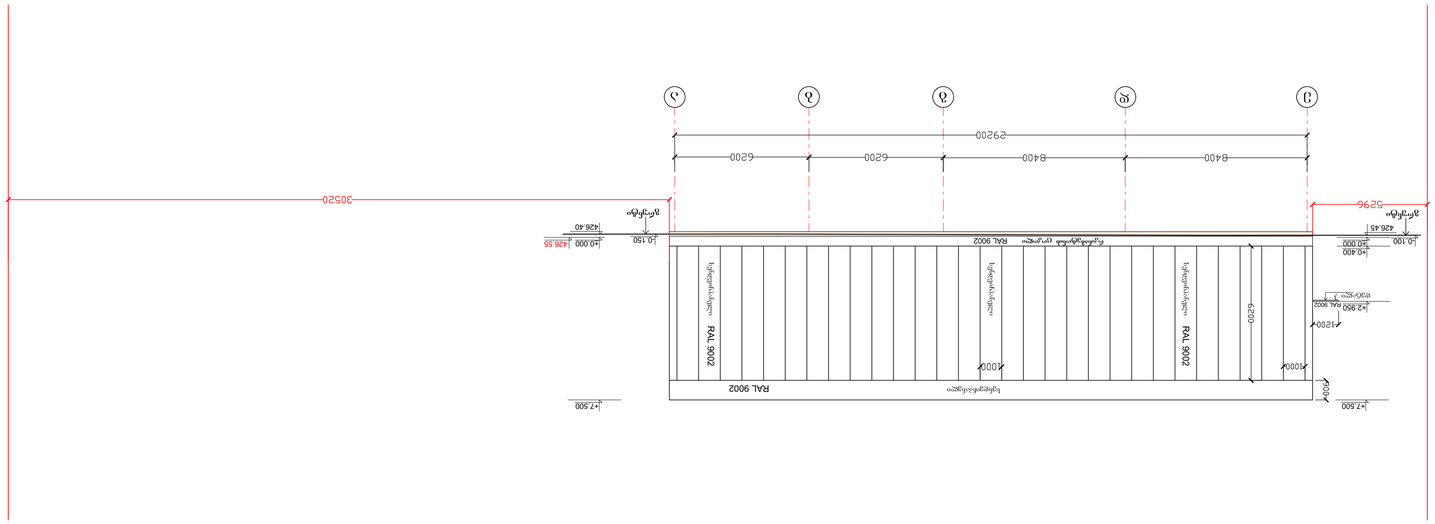

ფასადი ჯ-ე ღობის ზედხედი მ 1:100

ასაწყობი ელემენტები	
ლითონის ფურცელი	
ლითონის ფურცელი RAL 9002	
ლითონის ფურცელი RAL 9002	
ლითონის ფურცელი RAL 9002

დეტალი 1

მ 1:25

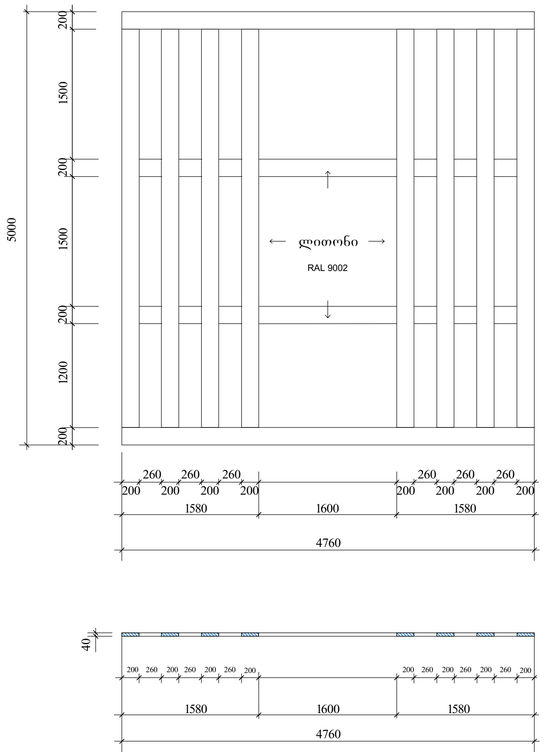

დეტალი 2

მ 1:25

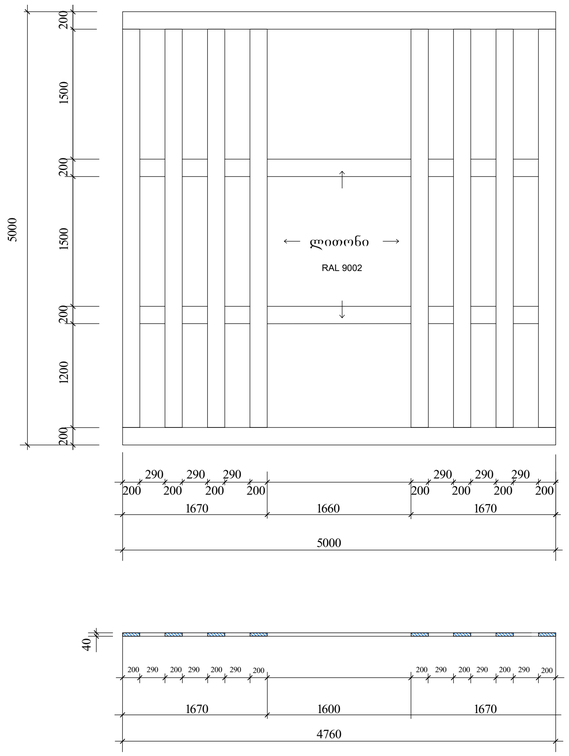

დეტალი 3

მ 1:25

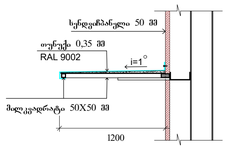

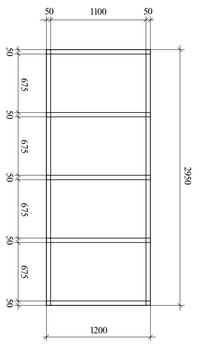

დეტალი 4

მ 1:25

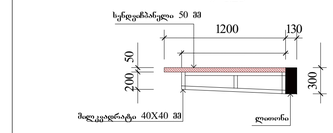

შენიშვნა:

ყველა დეტალის ზომა
დაზუსტდეს ადგილზე.

კვანძი 1

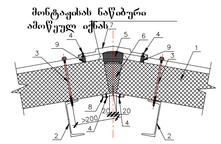

1. სახურავის პანელი
2. კარკასის ელემენტი
3. ხრახნი თვითმჭრელი სენდვიჩპანელების გამაგრებისთვის
4. ხრახნი თვითმჭრელი 4,2*14 ან მილტონი 4,8*10
5. სამონტაჟო ქაფი
6. მანერალური ბამბა
7. ორქანობაანი სახურავის კუთხის თამასა სპ-16
8. კუთხის ზესადების თამასა სპ-17
9. გამკვრივებელი პროფილებური(ზედა)

კვანძი 2

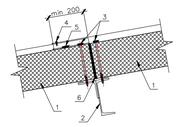

1. სახურავის პანელი
2. კარკასის ელემენტი
3. ხრახნი თვითმჭრელი სენდვიჩპანელების გამაგრებისთვის
4. ხრახნი თვითმჭრელი 4,2*14 ან მილტონი 4,8*10
5. ლერწი საგრძუტაზაციო 20*1
6. მანბამბა

კვანძი 3

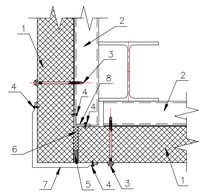

1. კედლის პანელი
2. კარკასის ელემენტი
3. ხრახნი თვითმჭრელი სენდვიჩპანელების გამაგრებისთვის
4. ხრახნი თვითმჭრელი 4,2*14 ან მილტონი 4,8*10
5. სამონტაჟო ქაფი
6. მანბამბა
7. გარე კუთხის მილტონი სპ-4
8. შიდა კუთხის მილტონი სპ-7

დეტალი 4

მ 1:25

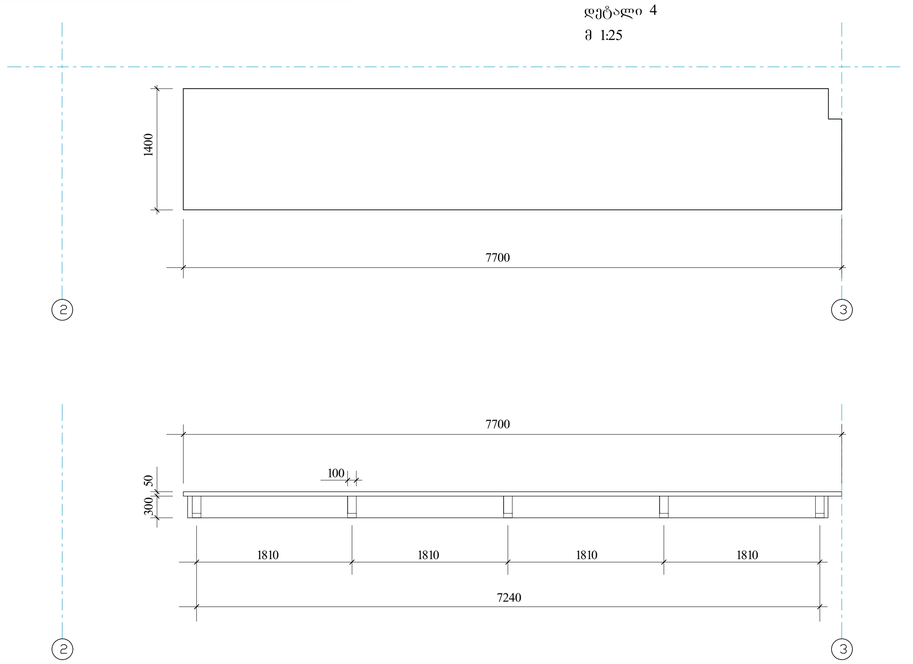

პროექტით არ ითვალისწინებს:

- საწვავსაცავები
- ტრანსპორტის შესვლა
- ტრანსპორტის გასვლა
- ტრანსპორტის პარკირების ადგილი
- ტრანსპორტის პარკირება
- ნარჩენები

დირექტორი	ლ. აბაშიძე		
არქიტექტორი	ლ. აბაშიძე		
მთქვეფი	შპს "ჯეოინჟინერინგ" ს/კ. 405160076		
ფურცელი	AR-42	ფურცელი	44
დირექტორი			
2025			

ARCHLAND

ობიექტი
არქიტექტურული პროექტი

ქ. თბილისი,
წავკისღვრის ქ. 7
ს/კ 01.1104.028.002

მარკირება	ნახაზი	ელემენტის ზომა L / H	რაოდენობა	შენიშვნა
ჭ-1	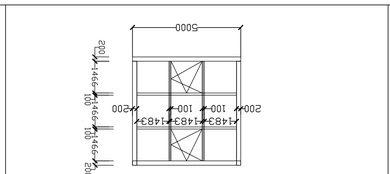	5000×5000	1	
ჭ-2	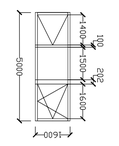	1600X5000	2	
ჭ-1	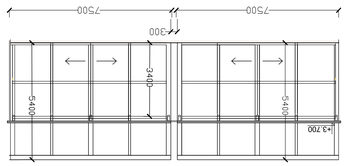	7500X5400	2	
ფ-1	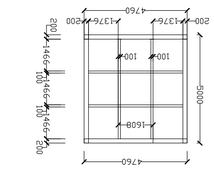	4760X5000	2	

ნახატი

მარკირება	ნახაზი	ელემენტის ზომა L / H	რაოდენობა	შენიშვნა
ა-2		900X2200	2	
ა-3		760X2200	2	
ა-4		1000X2200	1	
ა-5		800X2200	2	
ა-6		1900X2300	1	

ელექტრონული ვერსია ხელმოწერილია ელექტრონული ხელმოწერით 2025


ელექტრონული ხელმოწერა	44	ფორმატი	A4
შეკვეთის №	0-600-0076	ტექ. ზედამხედველი	
პროექტის დასახელება			
არქიტექტურული ნაწილი			
ნახატის დასახელება			
არქიტექტურული ნახატები			
ობიექტის მისამართი			
ს/კ 01104028002			

ელექტრონული ხელმოწერა	
ელექტრონული ხელმოწერა	
ბეტონის ქვაბულის ფერდების გამაგრება ანკერებით

ანკერების ბადის ნახაზი იხ. ფურცელზე

შენიშვნა: