ღობის მოწყობის სქემა

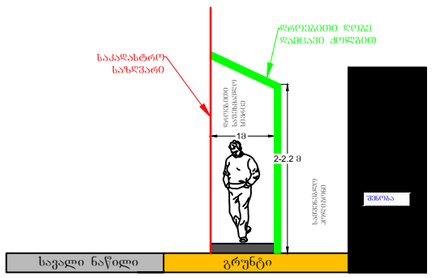

პოლიცია

11კმ

ფირცხელიანის ქ.

დავით აღმაშენებლის ხეივანი

ბენზინგასამართი სადგური

ავტოსამრეც

01.72.14.055.214

120.8

34.8

32.5

არსებული გზა რეალური სიტუაციით

სერვიტუტი

არსებული შენობა

არსებული გზა ქერძო საკუთრებაში რეალური სიტუაციით

საგზაო მოძრაობის ორგანიზების ტექნიკური საშუალებები:

ცვლადი ინფორმაციის 5 ცალი

2

ნაკრების მარეგულირებელი

ა. 1:1000

პირობითი აღნიშვნები:

- ღობის გალახვრა დამცავი ქოლგა
- უსაფრთხოების მოედნით ან ჯებირი
- სამშენებლო კონტეინერის ღობე
- ქვეითთა ნაკადის მიმართულება
- სამშენებლო ტექნიკის მიმართულება

დამკვეთი: შპს „ საერთაშორისო საინვესტიციო ჯგუფი "

ქ. თბილისი, სოფ. დიღომი, ადმინშენებლის ხეივანის მიმდ, ფირცხელიანის ქუჩა, ნაკვ. № 01.72.14.055.214-ში, მშენებარე ობიექტის მშენებლობის პერიოდში, დროებითი სამშენებლო ღობის, სამუშაოთა წარმოების ვადით მოწყობის და სამშენებლო ტექნიკის გადაადგილების, საგზაო მოძრაობის ორგანიზების სქემა

საგზაო მოძრაობის ორგანიზების სქემა (მშენებლობის პერიოდში)

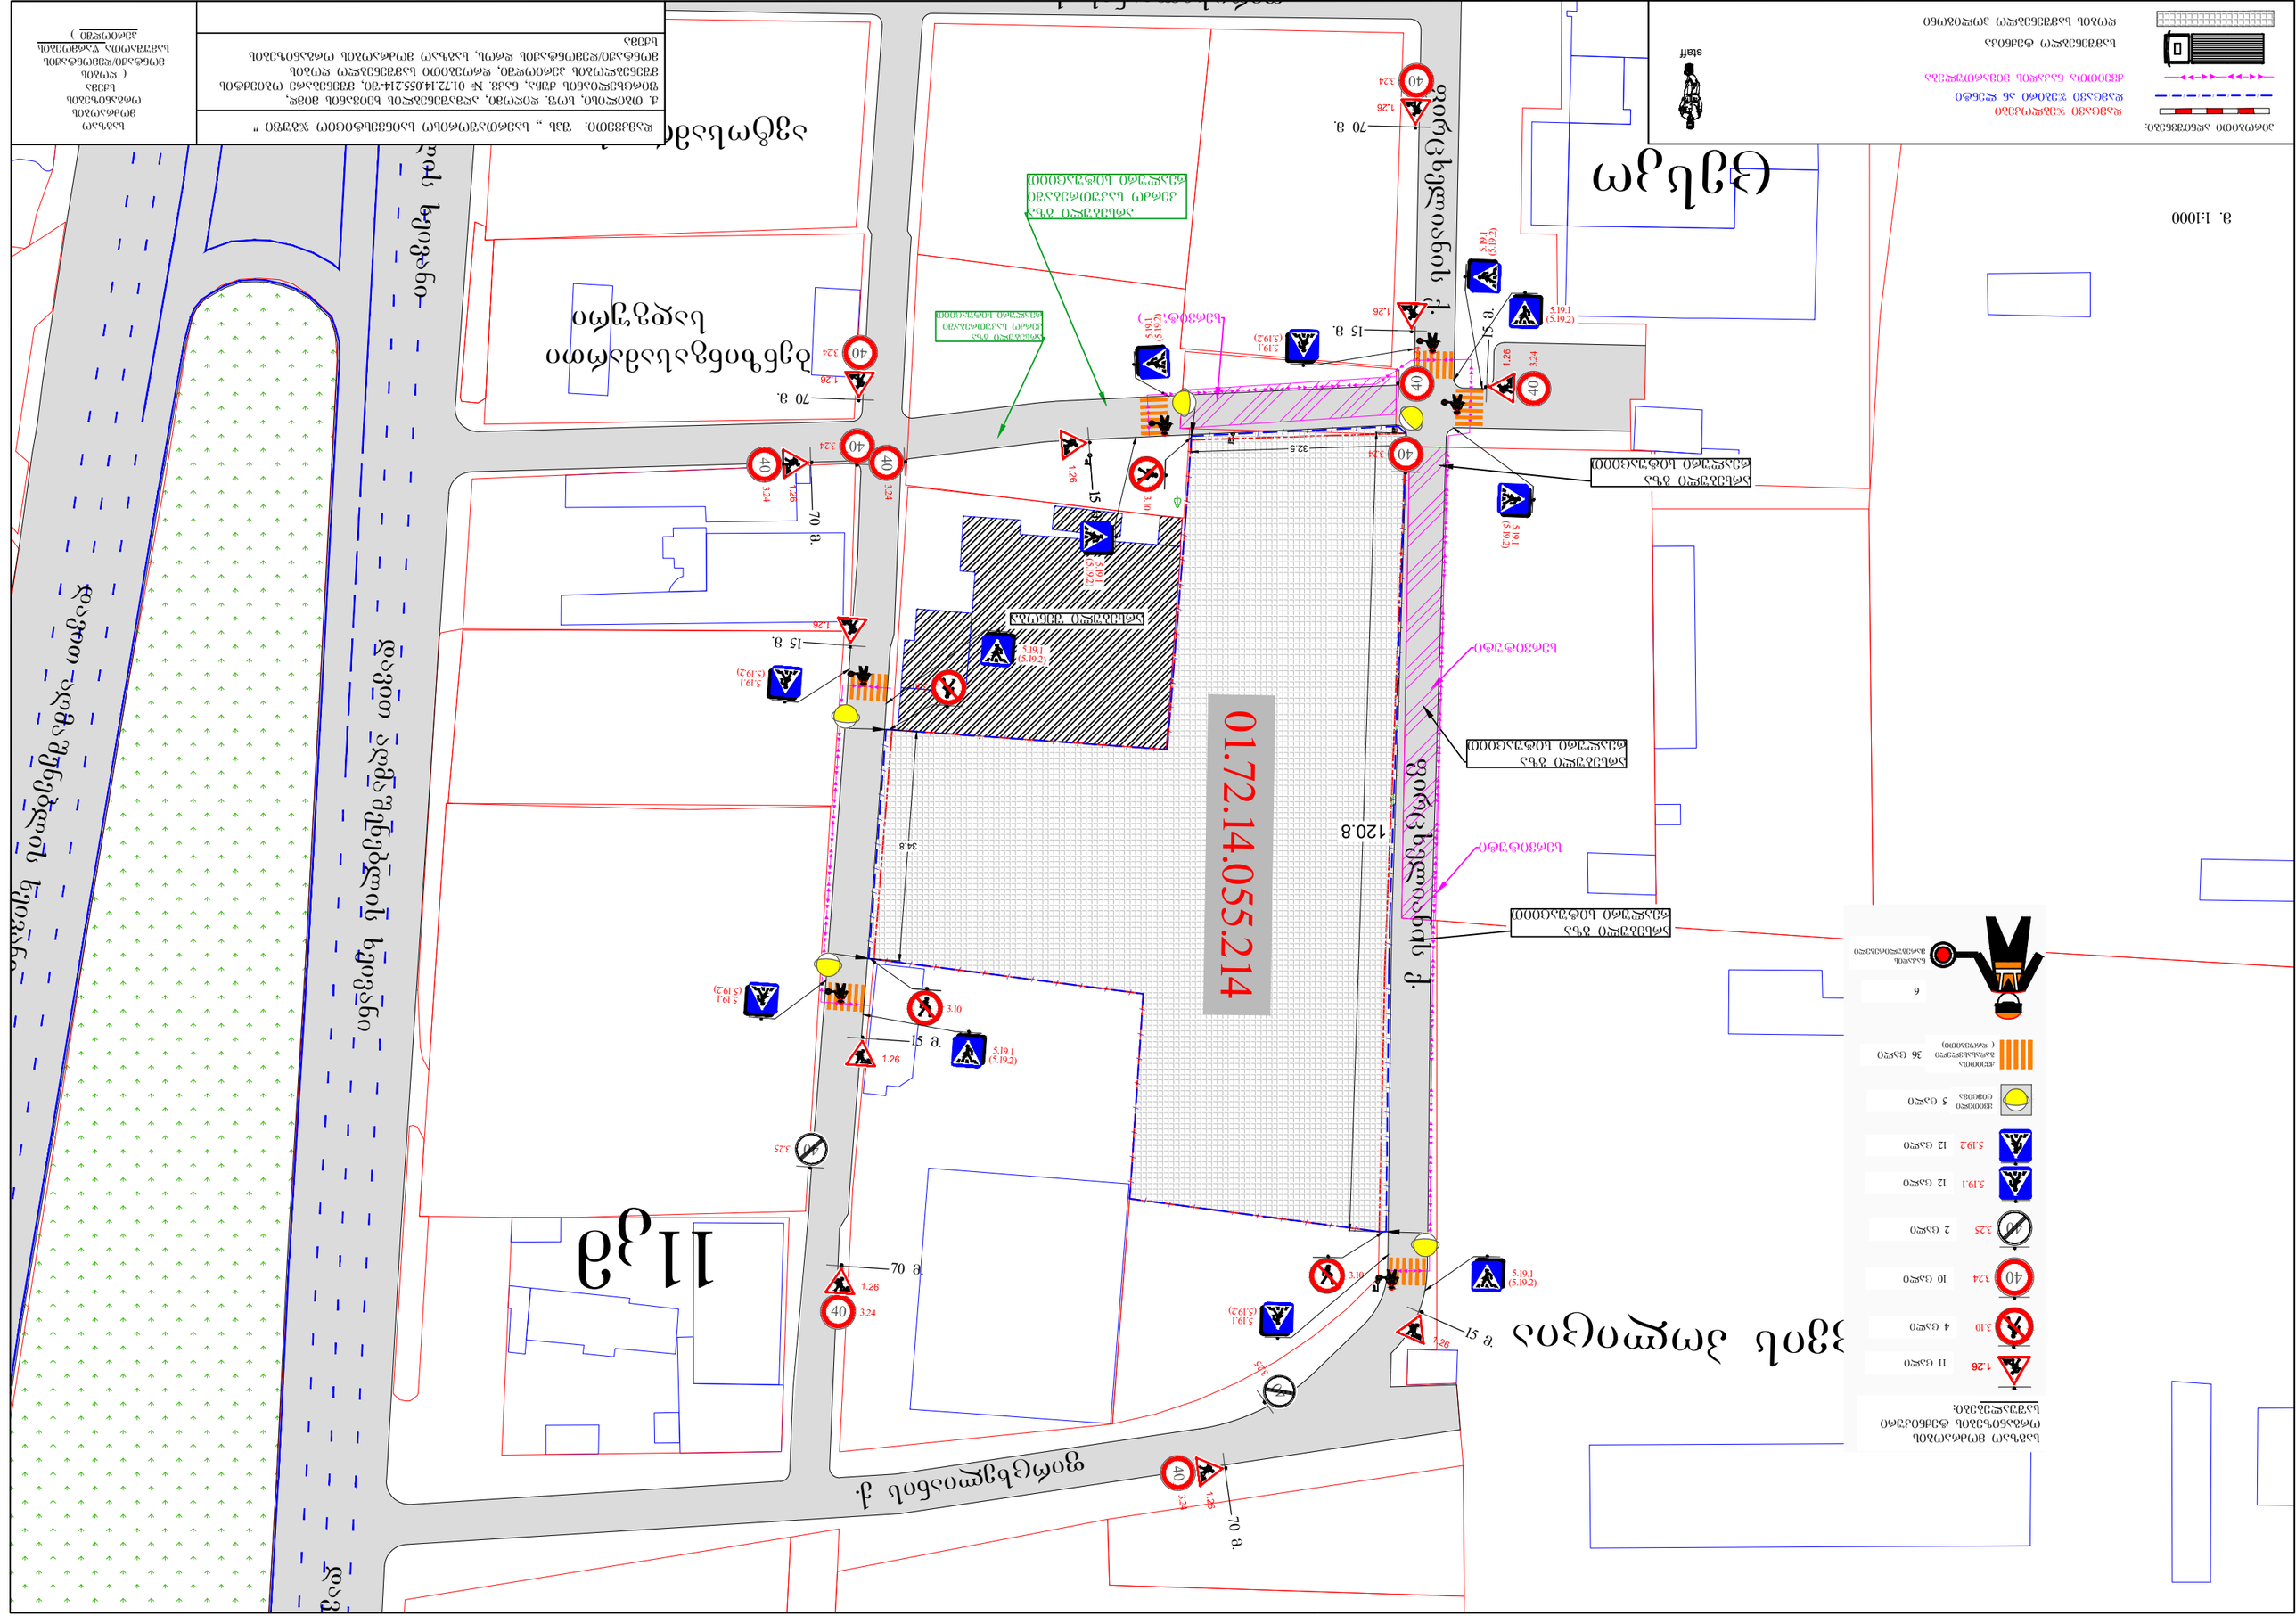
01.72.14.055.214
მასშტაბი 1:1000
საგზაო ნიშნების ექსპლიკაცია:
1.26 11 ცალი
3.10 4 ცალი
3.24 10 ცალი
3.25 2 ცალი
5.19.1 12 ცალი
5.19.2 12 ცალი
