
ფასადი ა'-ლ

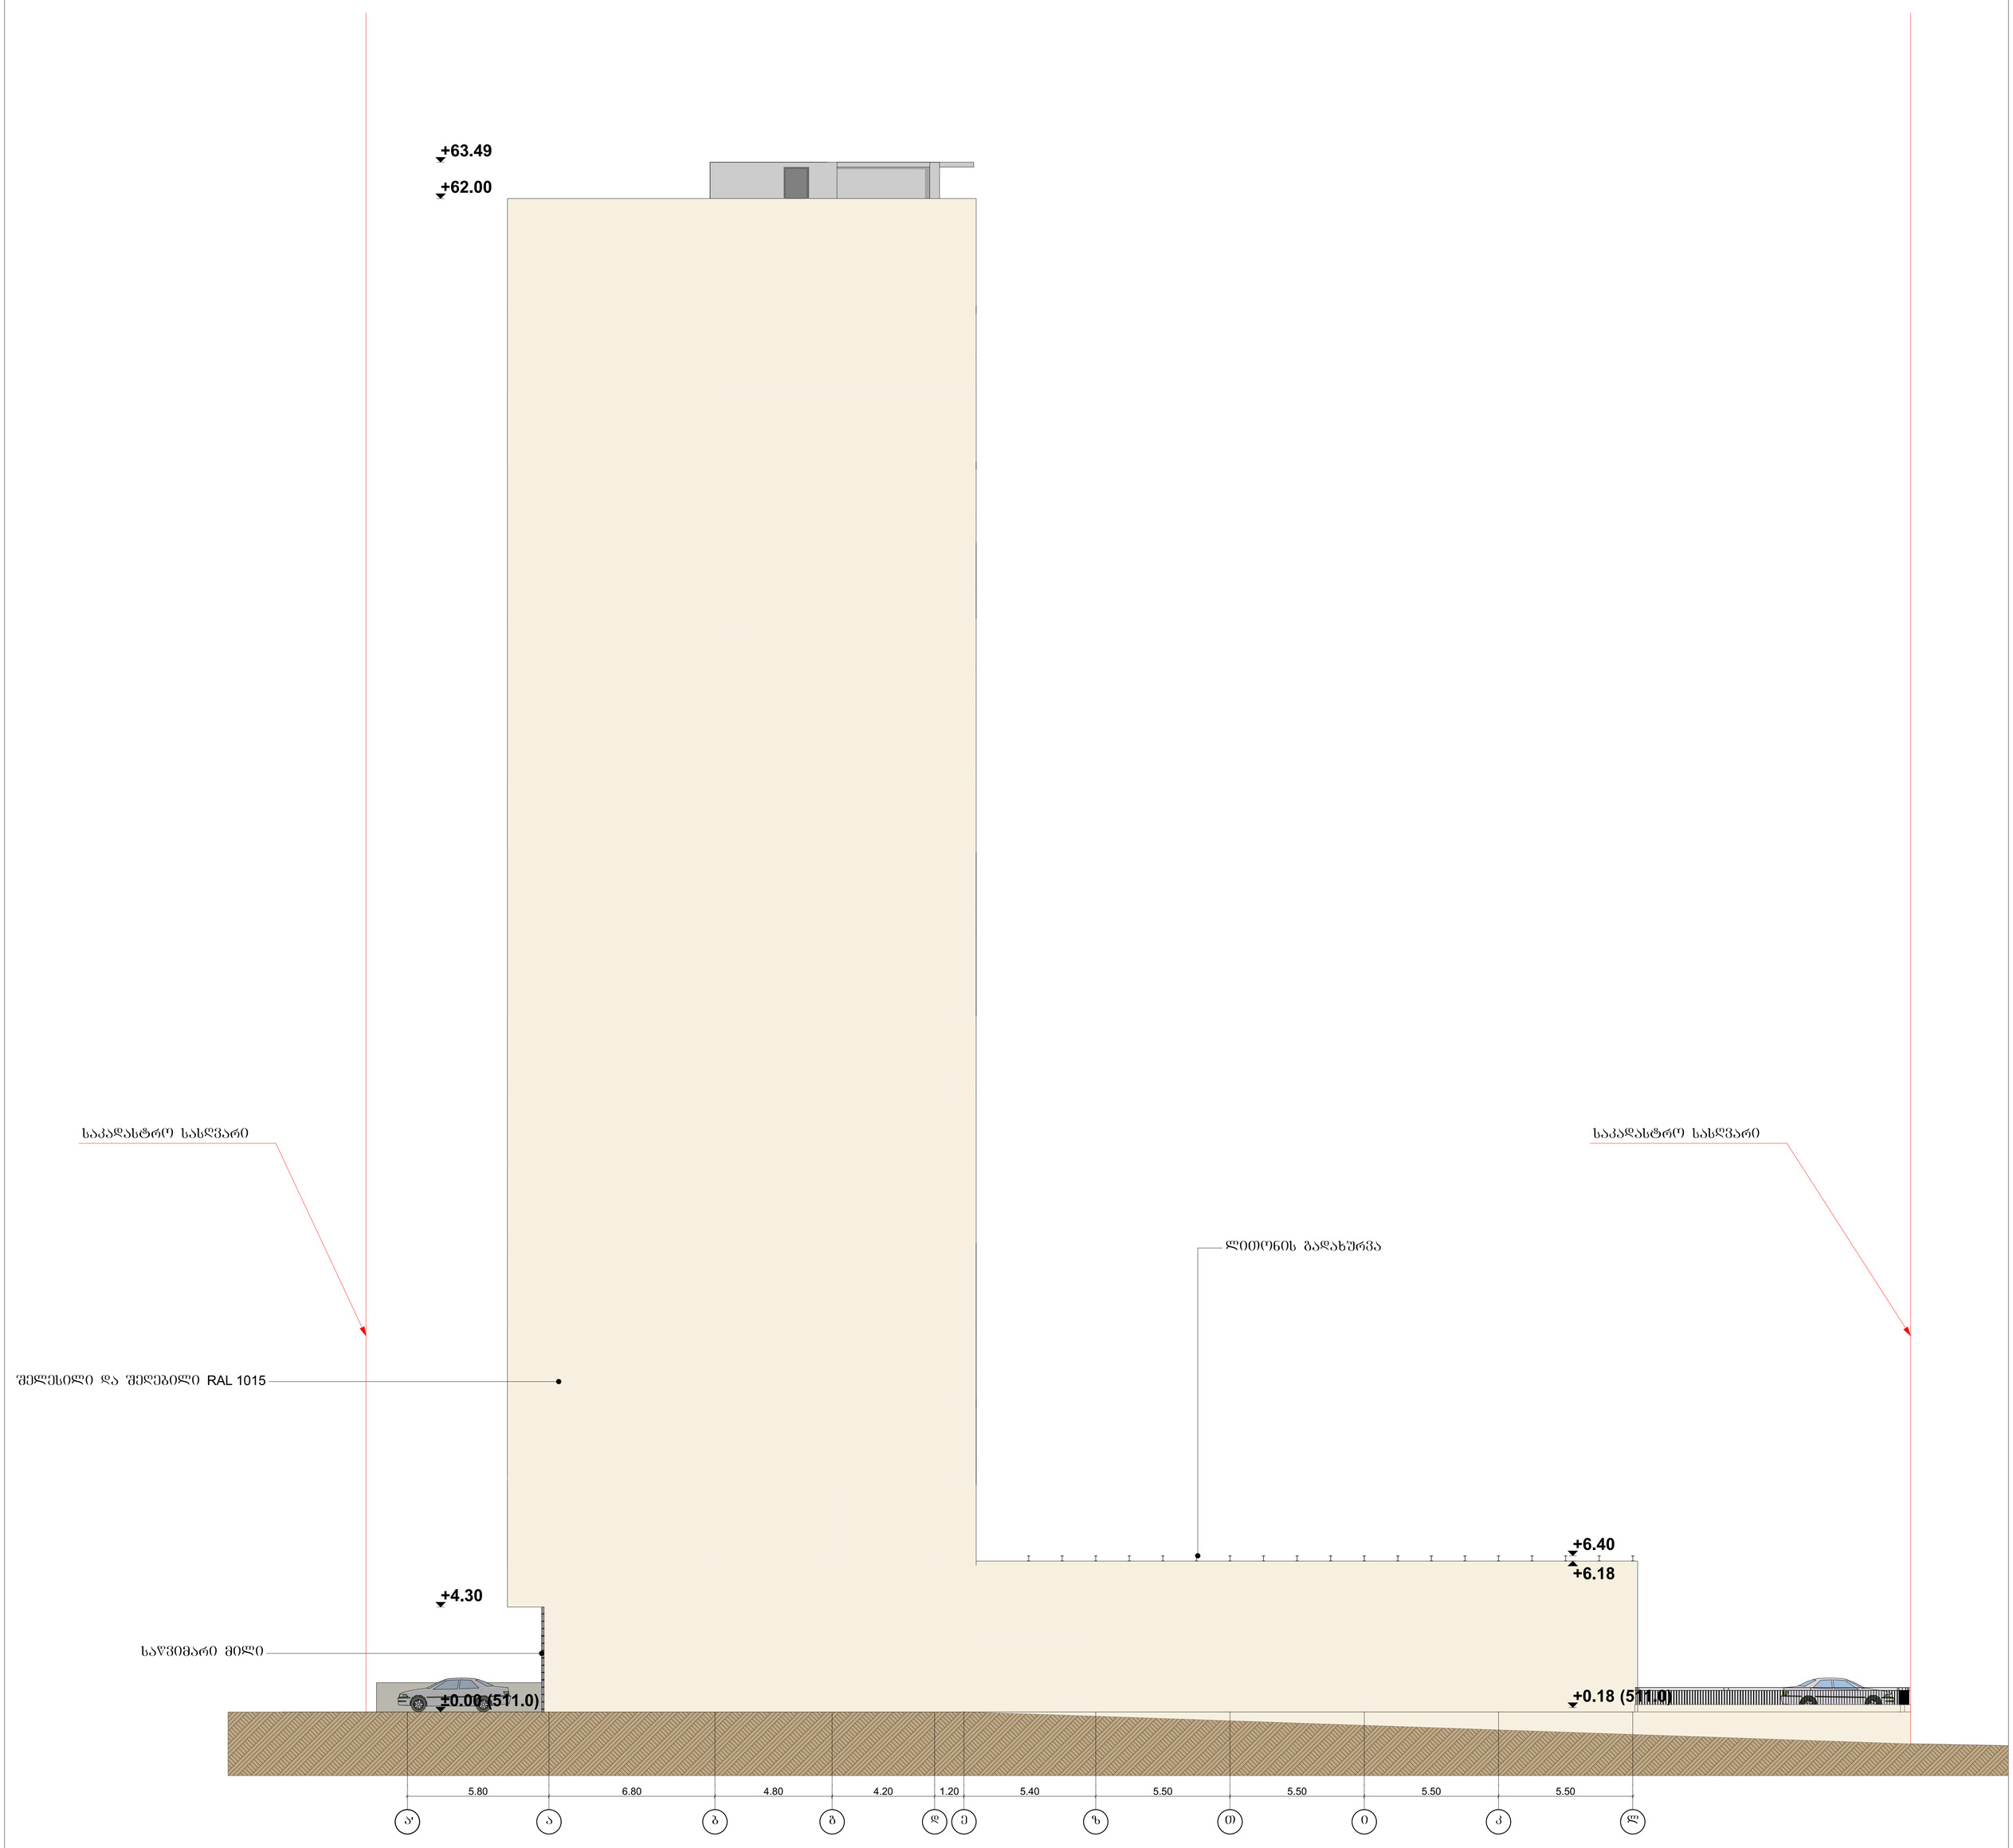

ინდ. მეწარმე „დავით ბაირამაშვილი"		ქალაქ თბილისი, დასახლება დიდი დიღომი, მიკრორაიონი III, კორპუსი N37-ის მიმდებარეთ (01.10.08.005.034)					2019 წ.
ხელმძღვანელი	დ. ბაირამაშვილი		შ.პ.ს. „ჰაღტი შლეგსი"				1:100
პროპტორი	დ. ბაირამაშვილი		მრავალბინიანი საცხოვრებელი სახლი	სტადია	შერიც.	სულ.	შერიც. ზოვა.
შესრულა	ნ. ბარნაბიშვილი		ფასადი ა'-ლ	პრ.			A0

ფასადი 5-1

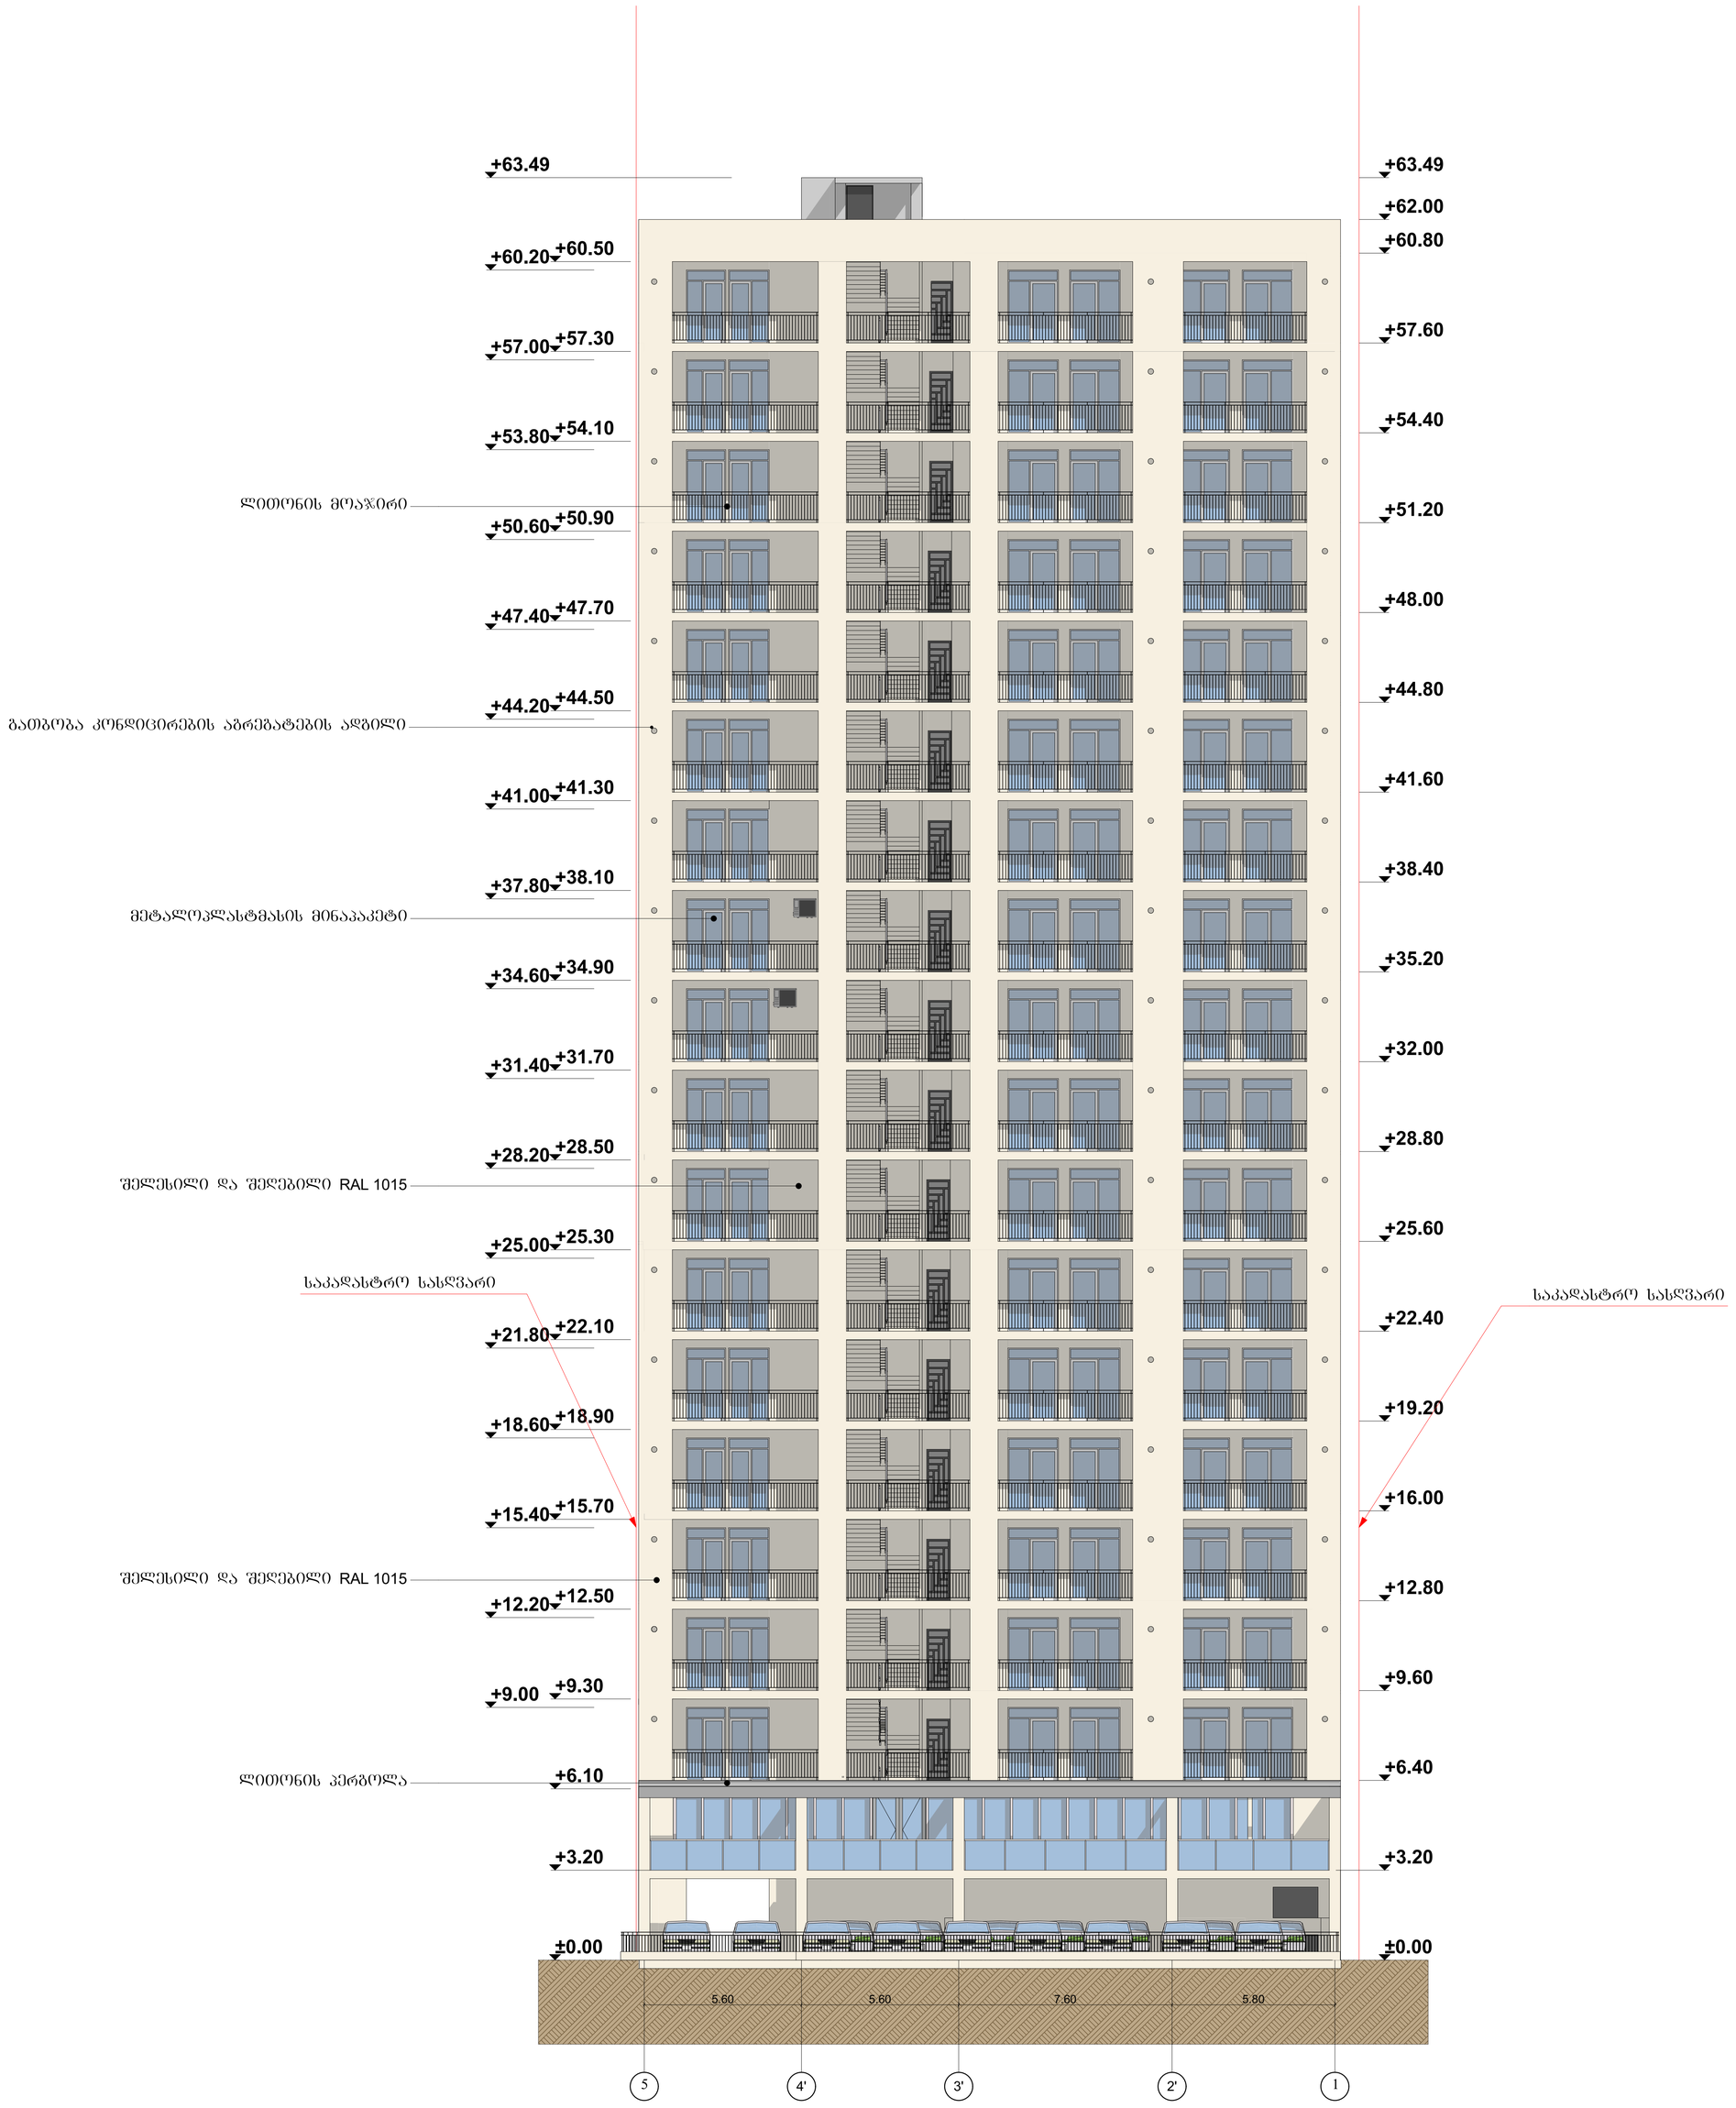

ინდ. მეწარმე „დავით ბაირამაშვილი"		ქალაქ თბილისი, დასახლება დიდი დიღომი, მიკროსოსიონი III, კორპუსი №37-ის მიმდებარედ (01.10.08.005.034)					2019 წ.
ხელმძღვანელი	დ. ბაირამაშვილი		შ.პ.ს. „ჰალტი ფლეგსი"				1:100
პრაქტიერი	დ. ბაირამაშვილი		მრავალბინიანი საცხოვრებელი სახლი	სტადია	ფურცა	სულ.	ფურცა, ზოგა.
შესრულა	ნ. ბარნაბიშვილი		ფასადი 5-1	პრ.			A0

ფასადი ლ-ა'

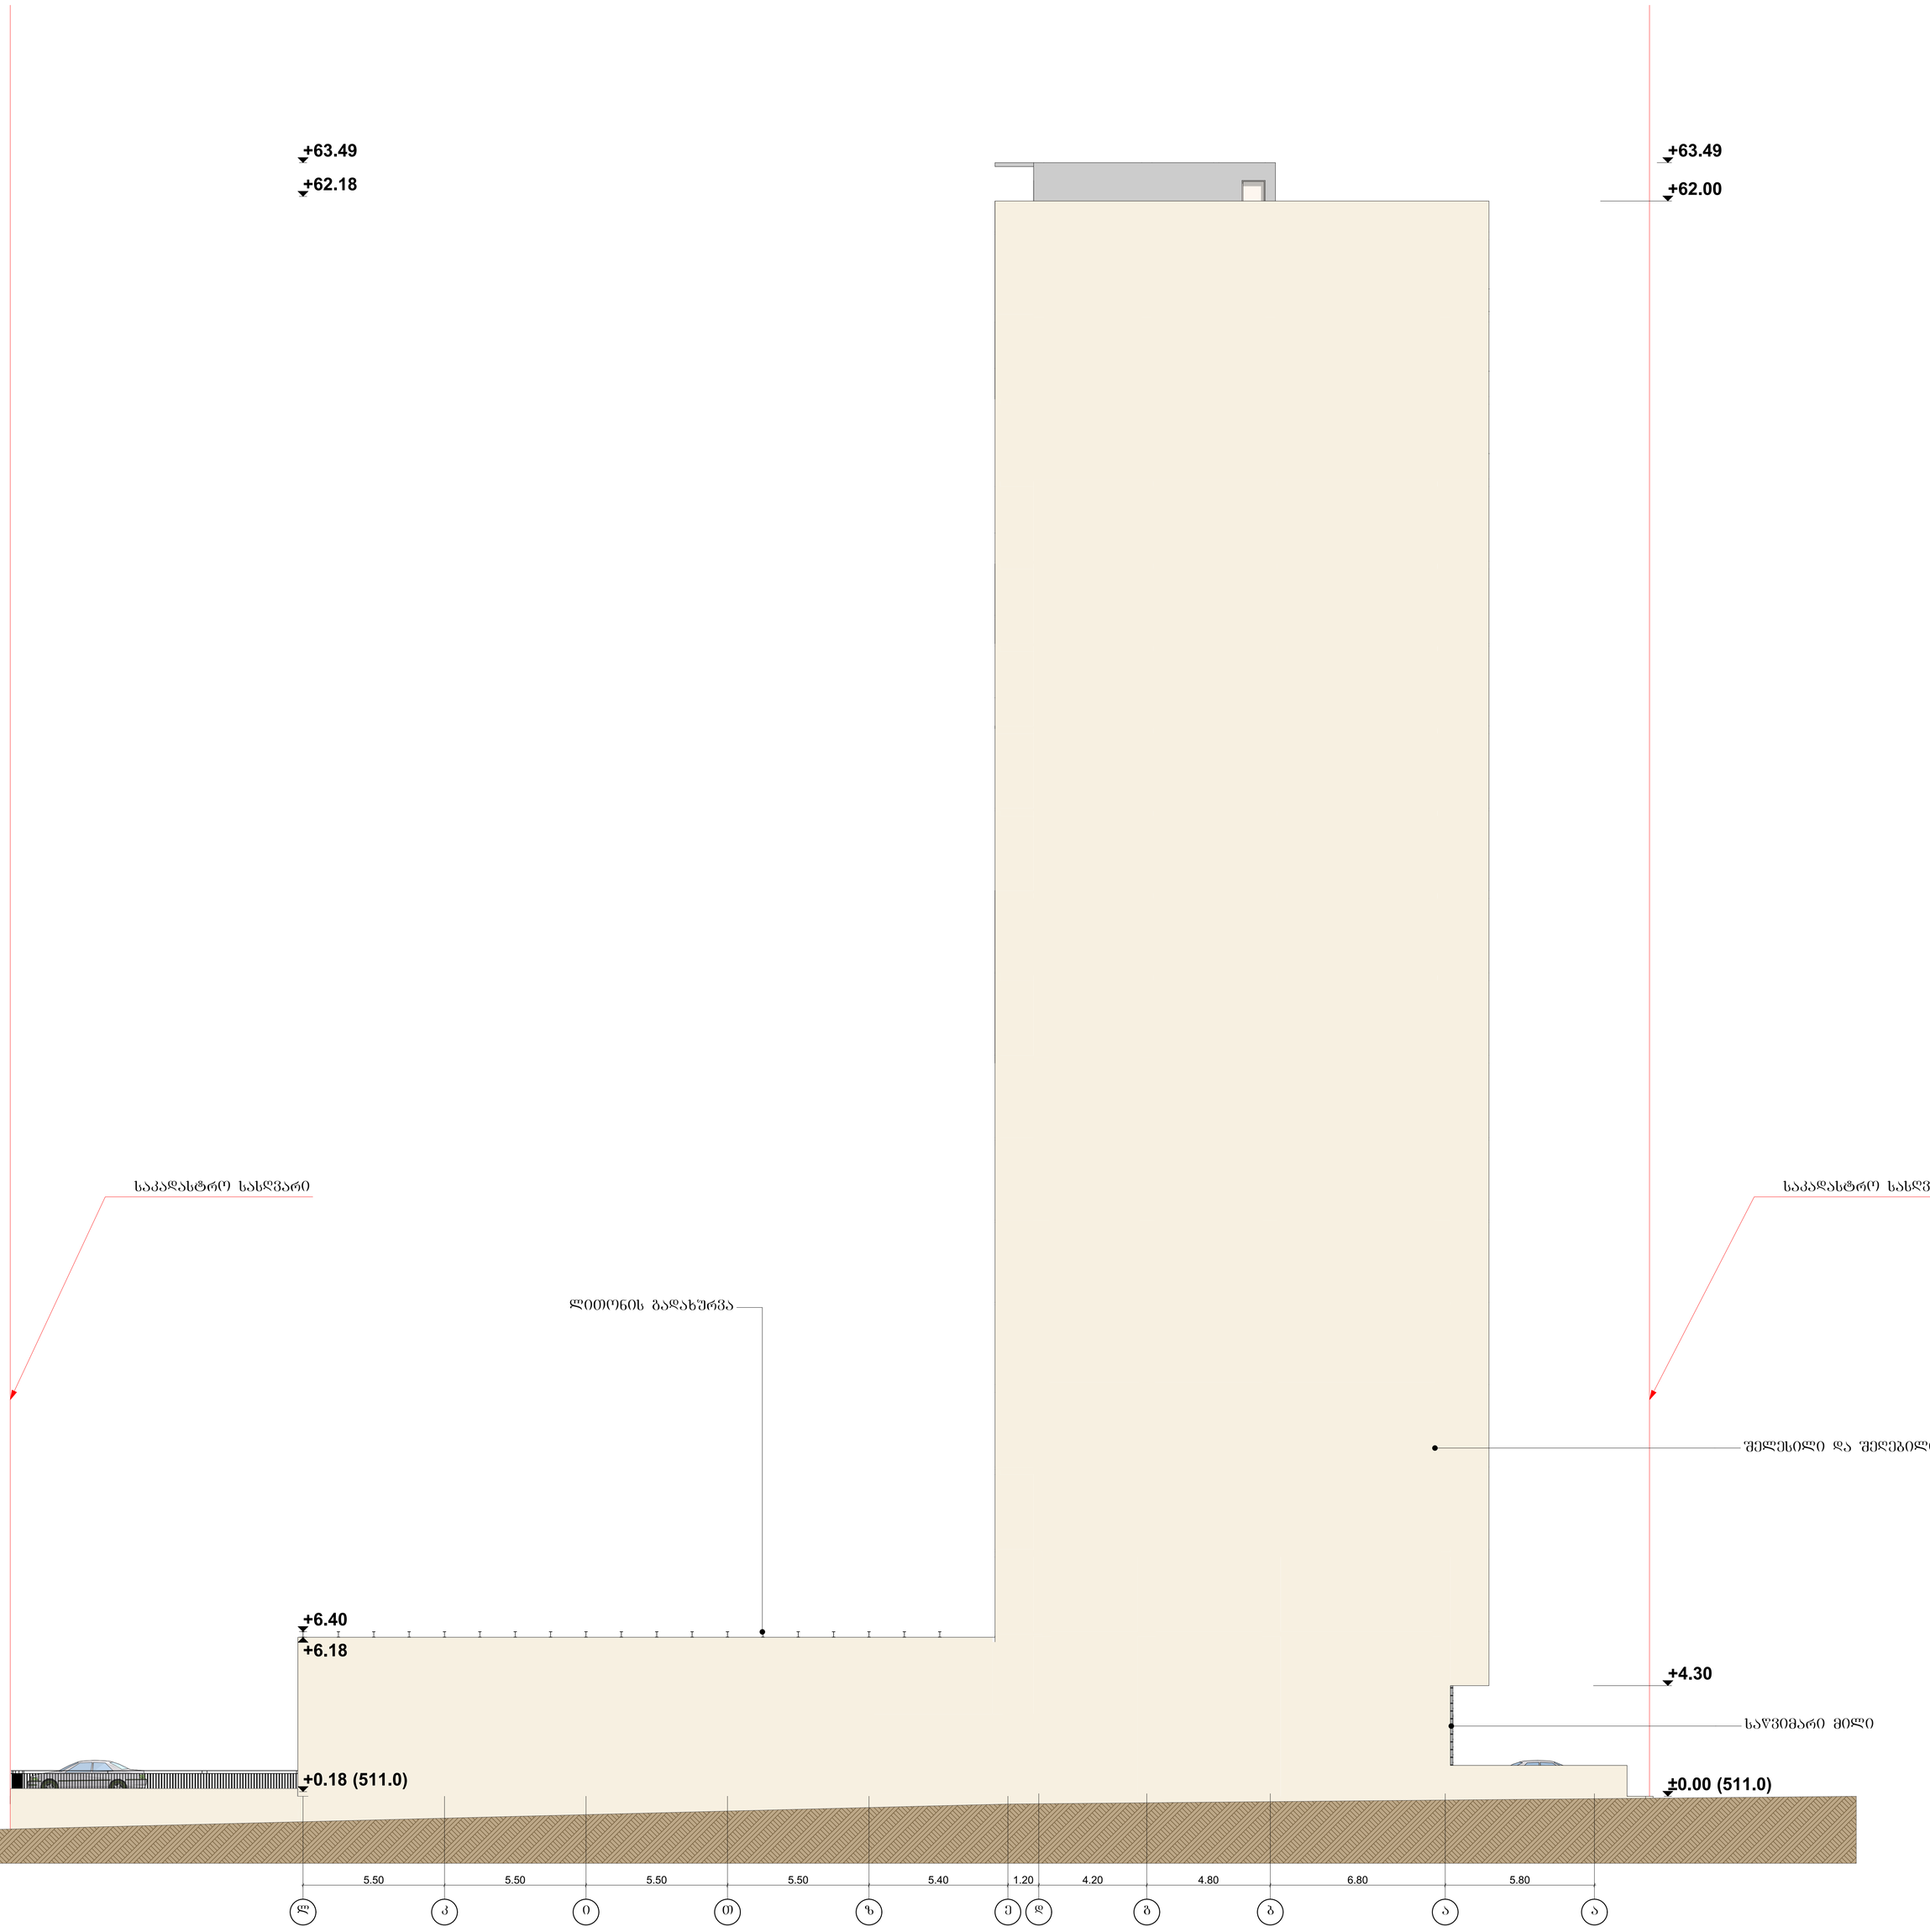

ინდ. მეწარმე „დავით ბაირამაშვილი"		ქალაქ თბილისი, დასახლება დიდი დიღომი, მიკროსრაიონი III, კორპუსი №37-ის მიმდებარედ (01.10.08.005.034)				2019 წ.
ბელმტფვანელი	დ. ბაირამაშვილი		შ.პ.ს. „ბალტი ფლეგსი"			1:100
პროპტორი	დ. ბაირამაშვილი		მრავალბინიანი საცხოვრებელი სახლი	სტადია	შერცა	სულ.	შერცა ზოგა.
შესრულა	ნ. ბარნაბიშვილი		ფასადი ლ-ა	პრ.			A0