გენგეგმა მ.1:500

01.14.05.007.035

01.14.05.007.068

01.14.05.006.135

01.14.05.007.217

01.14.05.007.223

20ქს
მშენებარე

26.84
61.56
28.67
28.67
28.09⁵
24.65
24.65
549.500
556.000
+70.200
+67.000
+72.600
0.000(549.10)
1
2
2
1


ქ. თბილისი სანდრო ეულის ქუჩა #7-
(ს.კ 01.14.05.007.274)

ტასჰაბი
ს/კ: 406265410
მის: ქ. თბილისი, კრწანისის რაიონი,
კრწანისის ქ. №22/24
ტელ:+(995) 593 49 71 71

TASHUB
Adress: Tbilisi, Krtsanisi St. # 22/24
Tel: +(995) 593 49 71 71

Tbilisi
2022 w
A3

სიმაღლის სხივის ანგარიში მ.1:500

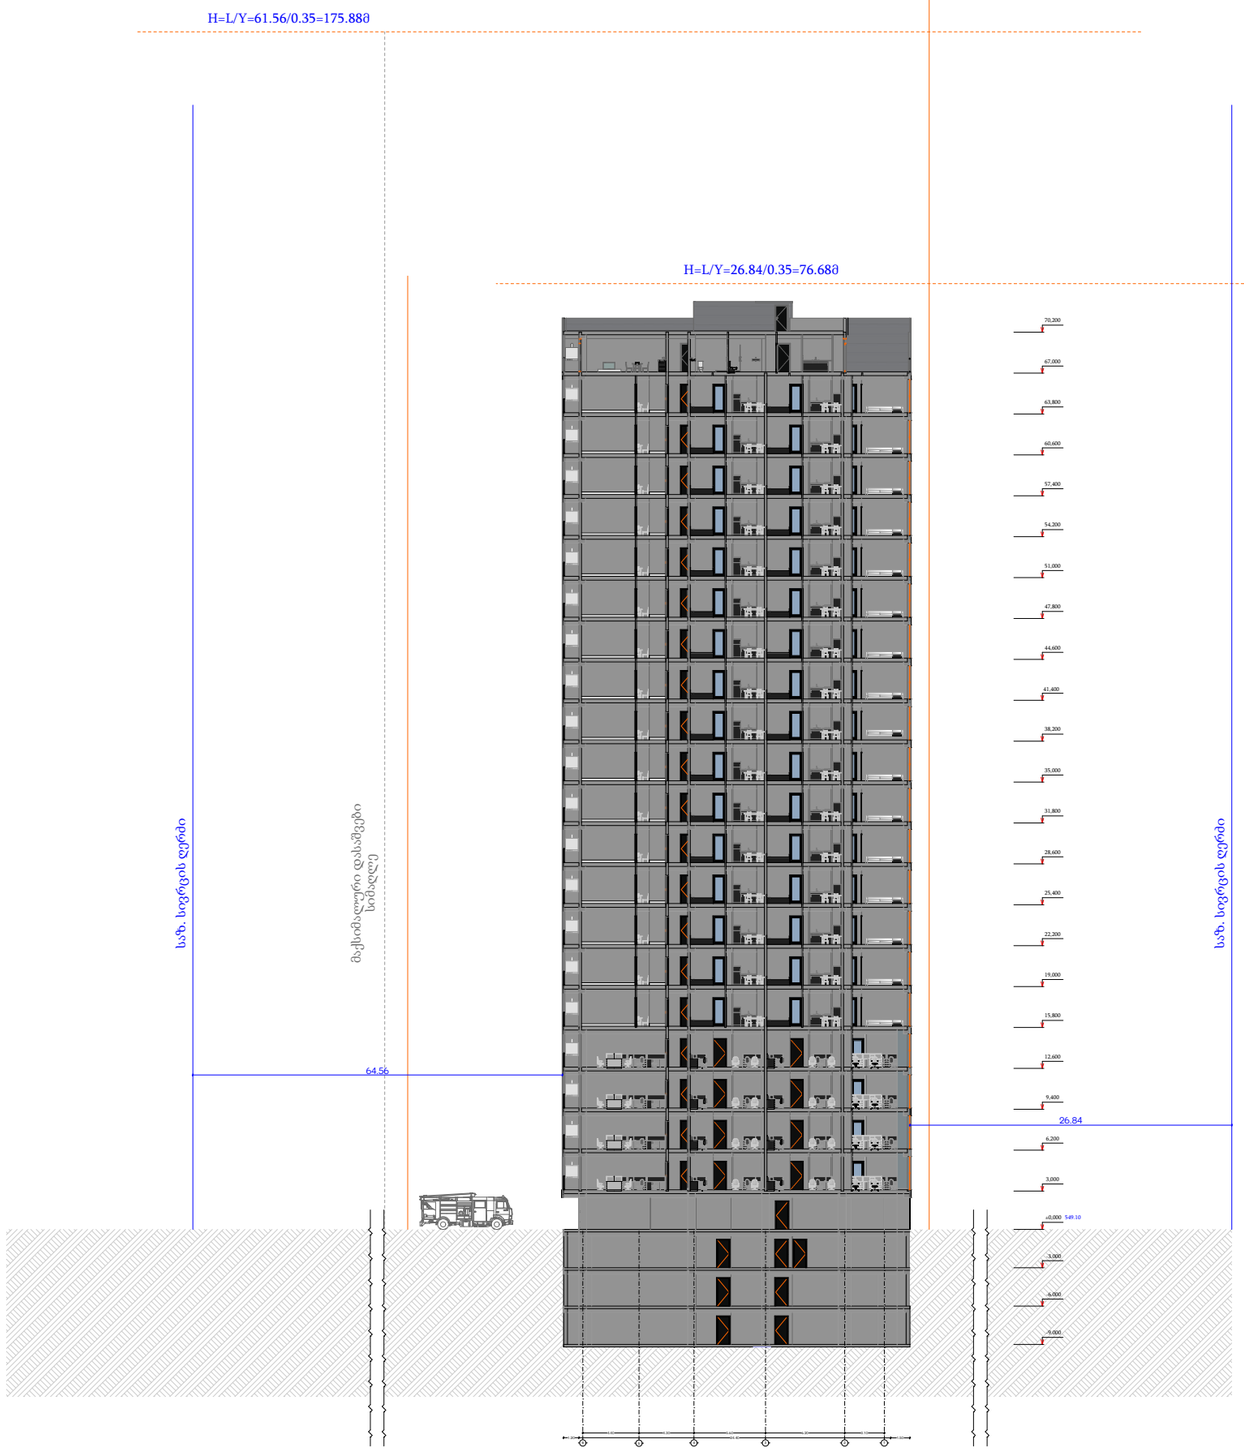

ᲛᲐᲡᲬᲐᲕᲔᲑᲚᲘ

ს/კ: 406265410

ᲛᲘᲡᲐᲛᲐᲠᲗᲘ: ქ. თბილისი, კრწანისის რაიონი, კრწანისის ქ. №22/24

ტელ:+(995) 593 49 71 71

TASHUB

Adress: Tbilisi, Krtsanisi St. # 22/24

Tel: +(995) 593 49 71 71

ქ. თბილისი სანდრო ეულის ქუჩა #7-ის (ს.კ 01.14.05.007.274)

Tbilisi 2022 w

A3