შენობა-ნაგებობის უსაფრთხოების წესებთან შესაბამისობის ანალიზი „C“ ბლოკი

ჩამოთვალეთ შენობის დაკავებულებები და აღწერეთ თითოეული გამოყენება	
სც-2 (310.4) საცხოვრებელი ჯგუფი.	+6.10; +9.70; +13.30; +16.90; +20.50; +24.10; +27.70; +31.30; +34.90; +38.50; +42.10; +45.70; +49.30; +52.90; +56.50; +60.10; +63.70; +67.30; +71.60 ნიშნული
სწ-2 (311.3) სასაწყობო ჯგუფი “ავტოსადგომ გარაჟებს და არაწვადი მასალის შესანახ სასაწყობო სივრცეებს”	-7.20; -4.00 ნიშნული
სვ (309.1) სავაჭრო ჯგუფი	+0.00 ნიშნული

კონსტრუქციის ტიპი:	
განსაზღვრეთ კონსტრუქციის ტიპი ახალი შენობისთვის: **მაგალითი: II-A, II-B, V-A, V-B**	**I-A** ტიპი

სიმაღლის შეზღუდვები **ცხრილი 503 -ის მიხედვით**		
დაკავებულობები	**დასაშვები სართულიანობა**	**შემოთავაზებული სართულიანობა**
საცხოვრებელი ჯგუფი სც-2	შეუზღუდავი	18
სასაწყობო ჯგუფი სწ-2	შეუზღუდავი	2
სავაჭრო ჯგუფი სვ	შეუზღუდავი	1
	დასაშვები	**შემოთავაზებული**
საერთო სიმაღლე =	შეუზღუდავი	76.20
მიწის ზემოთ სართულის რაოდენობა =		19

ფართობის შეზღუდვები **ცხრილი 503 -ის მიხედვით**		
დაკავებულობები	**დასაშვები ფართობი**	**შემოთავაზებული ფართობი**
საცხოვრებელი ჯგუფი სც-2	შეუზღუდავი	743.5
სასაწყობე ჯგუფი სწ-2	შეუზღუდავი	7365.2
სავაჭრო ჯგუფი სვ	შეუზღუდავი	445.3
იატაკის საერთო ფართობი =	**21355.1**	
იატაკების რაოდენობა =	**21**	
შენობის საერთო ფართობი სართულების გარე პერიმეტრებით =	**26480.0**	

გარე კედლის ცეცხლმედეგობისა და ღიობისადმი მოთხოვნები
ცხრილების 602-ის და 705.8 -ის მიხედვით

გარე კედელი	**ხანძარსაწინააღმდეგო მანძილი** (მეტრი)	**ცეცხლმედეგობის ხარისხი** (საათი)		**კედლის ღიობების ფართობი** (კედლის %)					
				დასაშვები			**გათვალისწინებული**		
		მოთხოვნილი	**გათვალისწინებული**	**დაცული**	**დაუცველი საშხეფებით**	**დაუცველი**	**დაცული**	**დაუცველი საშხეფებით**	**დაუცველი**
3/1-3/6 **ღეძებში**	>9.0მ	0	0	შეუზღუდავი	შეუზღუდავი	შეუზღუდავი	-	-	აკმაყოფილებს
3/6-3/1 **ღერძებში**	>9.0მ	0	0	შეუზღუდავი	შეუზღუდავი	შეუზღუდავი	-	-	აკმაყოფილებს
3M-3N **ღეძებში**	>9.0მ	0	0	შეუზღუდავი	შეუზღუდავი	შეუზღუდავი	-	-	აკმაყოფილებს
3N-3M **ღერძებში**	>9.0მ	0	0	შეუზღუდავი	შეუზღუდავი	შეუზღუდავი	-	-	აკმაყოფილებს

ხანძრისაგან დაცვის სისტემებისადმი მოთხოვნები							
დაკავებულობები/სივრცეები/გასასვლელი საშუალებები	**ავტოსაშხეფი სისტემა**	**ალტერნატიული ავტომატური ცეცხლსაქრობი სისტემები**	**ხელით სამართავი სახანძრო განგაშის სისტემები**	**სახანძრო მილდგარების სისტემები**	**კვამლის საკონტროლო სისტემები**	**ხელის ცეცხლმაქრები**	**საავარიო განგაშის სისტემები**
საცხოვრებელი ჯგუფი სც-2	-	-	(ხელით სამართავი სახანძრო განგაში სისტემა, ყველა სართულზე გასასვლელის გზა-კართან) - (დამკავებელთა შეტყობინების სისტემა - საგანგებო ხმოვანი განგაშის საკომუნიკაციოს სისტემის სახით. რუპორები განთავსებულია საერთო სარგებოლობის დერეფნებში და გზა კიბეების საზღვრებში) - (მხედველობითი განგაშის მოწყობილობები, საერთო სარგებლობის დერეფნებში) - (კვამლის აღომჩენები საერთო სარგებლობის დერეფნებში) - (კვამლზე მორეაგირე განგაშის მოწყობილობები საძინებლებლ ოთახებში)	-	-	-	კი
სასაწყობე ჯგუფი სწ-2	კი	-	(ხელით სამართავი სახანძრო განგაში სისტემა, ყველა სართულზე გასასვლელის გზა-კართან) - (დამკავებელთა შეტყობინების სისტემა - საგანგებო ხმოვანი განგაშის საკომუნიკაციოს	-	-	-	

			სისტემის სახით. რუპორები განთავსებულია საერთო სარგებოლობის დერეფნებში და გზა კიბეების საზღვრებში) - (მხედველობითი განგაშის მოწყობილობები, საერთო სარგებლობის დერეფნებში) - (კვამლის აღომჩენები საერთო სარგებლობის დერეფნებში)				
სავაჭრო ჯგუფი სვ	კი	-	(ხელით სამართავი სახანძრო განგაში სისტემა, ყველა სართულზე გასასვლელის გზა-კართან) - (დამკავებელთა შეტყობინების სისტემა - საგანგებო ხმოვანი განგაშის საკომუნიკაციოს სისტემის სახით. რუპორები განთავსებულია საერთო სარგებოლობის დერეფნებში და გზა კიბეების საზღვრებში) - (მხედველობითი განგაშის მოწყობილობები, საერთო სარგებლობის დერეფნებში) - (კვამლის აღომჩენები საერთო სარგებლობის დერეფნებში)	-	-	-	
დერეფნები	კი	-	(ხელით სამართავი სახანძრო განგაში სისტემა, ყველა სართულზე გასასვლელის გზა-კართან) - (კვამლის აღომჩენები)	(I კლასის მილდგარი)	მექანიკური განიავება / კვამლის გაწოვა	კი	

			- (დამკავებელთა შეტყობინების სისტემა - საგანგებო ხმოვანი განგაშის საკომუნიკაციოს სისტემა რუპორის სახით) - (მხედველობითი განგაშის მოწყობილობები) - (საავარიო განათება)				
კიბის უჯრედი	-	-	(დამკავებელთა შეტყობინების სისტემა - საგანგებო ხმოვანი განგაშის საკომუნიკაციოს სისტემა რუპორის სახით) - (საავარიო განათება)	-	დაწნევის სისტემა	-	
ტამბური	-	-	(დამკავებელთა შეტყობინების სისტემა - საგანგებო ხმოვანი განგაშის საკომუნიკაციოს სისტემა რუპორის სახით) - (საავარიო განათება)	-	დაწნევის სისტემა	-	
ლიფტის შახტა	-	-	-	-	დაწნევის სისტემა	-	
სახანძრო-ამაშველო სამსახურის მიერ გამოსაყენებელი მისაერთებლები				კი			
სახანძრო ტუმბო და წყლის რეზერვუარი				კი			

განიაავების მოთხოვნა		
დაკავებულობები/სივრცეები/გასასვლელი საშუალებები	**ბუნებრივი განიავება**	**ხელოვნური განიავება**
საცხოვრებელი ჯგუფი სც-2	კი	კი (სააბაზანო ოთახები)
სასაწყობე ჯგუფი სწ-2	-	კი
სავაჭრო ჯგუფი სვ	კი	-
ტამბური	-	კი
დერეფნები	-	კი
კიბის უჯრედი	-	კი

თითოეული სართულიდან გასასვლელი საშუალება									
სართულები	**დაკავებულობა და დაკავებულობის დატვირთვის ჯამური მაჩვენებელი**	**მოთხოვნილი გასასვლელების/გასასვლელთან მისადგომის რაოდენობა**	**გათვალისწინებული გასასვლელების/გასასვლელთან მისადგომის რაოდენობა და ტიპი**	**გასასვლელი საშუალებების სიგანე**					
				გზა-კიბეები		**დერაფანი,**		**გასასვლელის გზა-კარი**	
				მოთხოვნილი	**გათვალისწინებული**	**მოთხოვნილი**	**გათვალისწინებული**	**მოთხოვნილი**	**გათვალისწინებული**
-2 სართული	**396**	**2**	**7 (შიგა გასასვლელის გზა-კიბეები)**	**1,1**	**>1,1**	**1,2**	**>1,2**	**0,82**	**>0,82**
-1 სართული	**254**	**2**	**4 (შიგა გასასვლელის გზა-კიბეები)**	**1,1**	**>1,1**	**1,2**	**>1,2**	**0,82**	**>0,82**
0 სართული კომეცრციული	**134**	**4**	**4 (გზა-კარი)**	**1,1**	**>1,1**	**1,2**	**>1,2**	**0,82**	**>0,82**
+2 დან +19 სართულის ჩათვლით	**36**	**2**	**2 (შიგა გასასვლელის გზა-კიბეები)**	**1,1**	**>1,1**	**1,2**	**>1,2**	**0,82**	**>0,82**

წყალსადენი სისტემის ფიქსირებული მოწყობილობების რაოდენობა-საცხოვრებელი ჯგუფი
სც-2 და სც-3 ქვეჯგუფები

ცხრილი 1602.1-ის მიხედვით

სართულები	**საცხოვრებელი ერთეული**	**ფიქსირებული მოწყობილობები**									
		უნიტაზი (ერთ საცხოვრებელ ერთეულზე)		**ტუალეტის ხელსაბანები (ერთ საცხოვრებელ ერთეულზე)**		**აბაზანა/შხაპი (ერთ საცხოვრებელ ერთეულზე)**		**სამზარეულოს ნიჟარა (ერთ საცხოვრებელ ერთეულზე)**		**ავტომატური სარეცხი მანქანის მისაერთებელი**	
		მოთხოვნილი	გათვალისწინებული	მოთხოვნილი	გათვალისწინებული	მოთხოვნილი	გათვალისწინებული	მოთხოვნილი	გათვალისწინებული	მოთხოვნილი	გათვალისწინებული
+2 დან +18 ნსართულის ჩათვლით	**9**	1	1	1	1	1	1	1	1	1	1
+19 სართული	**2**	1	1	1	1	1	1	1	1	1	1

წყალსადენი სისტემის ფიქსირებული მოწყობილობების

ცხრილი 1602.1-ის მიხედვით

სართულები	**დაკავებულობა და დაკავებულობის დატვირთვის ჯამური მაჩვენებელი**	**ფიქსირებული მოწყობილობები**									
		უნიტაზი		**ხელსაბანი**		**აბაზანა/შხაპი**		**წყლის დასალევი შადრევნები**		**სამომსახურეო ნიჟარა**	
		მოთხოვნილი	**გათვალისწინებული**	**მოთხოვნილი**	**გათვალისწინებული**	**მოთხოვნილი**	**გათვალისწინებული**	**მოთხოვნილი**	**გათვალისწინებული**	**მოთხოვნილი**	**გათვალისწინებული**
კომერციული N1	52	2	2	2	2	0	0	1	1	1	1
კომერციული N2	36	1	1	1	1	0	0	1	1	1	1
კომერციული N3	44	1	1	1	1	0	0	1	1	1	1

17.50 — არქიტექტურული ნიშნული გეგმაზე

Level 1 / 350 — არქიტექტურული ნიშნული ჭრილზე და ფასადზე

A 303 / S 1 — ჭრილის ხაზი

BA — ღერძის ხაზი

კარის თავისუფალი სიმაღლე

210 | D.1 / 93 30min — კარის ტიპი
კარის ხანძარმედეგობის დრო

კარის თავისუფალი სიგანე

DS-1 / A-601 — დეტალის აღმნიშვნელი

მზიდი კონსტრუქცია
LOAD BEARING STRUCTURE

არამზიდი კონსტრუქცია/PARTITION

საკადასტრო საზღვარი

განაშენიანების რეგულირების წითელი ხაზი

სამეზობლო მიჯნის რეგულირების ხაზი

დაკავებულობის ჯგუფები	დაკავებულობის ჯგუფის აღნიშვნა	ფერის კოდი
დამხმარე ჯგუფი (დს)		RGB 57-57-56
სამრეწველო ჯგუფი (სმ)		RGB 160-32-240
საქმიანი ჯგუფი (სქ)		RGB 79-12-187
სავაჭრო ჯგუფი (სვ)		RGB 255-0-0
სასაწყობე ჯგუფი (სწ)		RGB 136-135-134
სასაწყობე ჯგუფი (სც)		RGB 220-185-0

გასასვლელი

საევაკუაციო გასასვლელი

ავტოსაშხეფი სისტემა

კვამლაღმომჩენი ან ცეცხლაღმომჩენი

სახანძრო განგაშის ხელით სამართავი კოლოფი

ავარიული განათება

კვამლის საკონტროლო სისტემა

ღიობი ფილაში

სამომსახურეო ნიჟარა

სასმელი წყლის ფანტანი

ხელის ცეცხლმაქრი

საავარიო განგაშის სისტემა

სახანძრო კარადა

ორმხრივი კავშირის სისტემა

TavSesafris farTobi AREA OF REFUGE — თავშესაფრის ფართობი

სახანძრო-სამაშველო დანაყოფისთვის მისადგომი ლიფტის სიმბოლო

სასწრაფო სამედიცინო დახმარების საერთაშორისო სიმბოლო (სიცოცხლის ვარსკვლავი)

ჰიდრანტი

გასასვლელამდე სავალი ბილიკი

სახანძრო მილდგარის სახელო

1სთ ხანძარმედეგი შემოზღუდვა

2სთ ხანძარმედეგი შემოზღუდვა

მისაწვდომი სან. კვანძის აბრა (ქალი)

მისაწვდომი სან. კვანძის აბრა (კაცი)

მისაწვდომი სან. კვანძის აბრა (საერთო)

მომავარი არქიტექტორი, ავტორი:

ხმალაძე
არქიტექტორები

პროექტის დასახელება:

მრავალფუნქციური კომპლექსი

პროექტის მისამართი:
ქ.თბილისი, გორგასლის ქუჩა.

დამკვეთი:
ქისთოუნ დეველოპმენტი

პირობითი აღნიშვნები:

პირობითი აღნიშვნები/LEGEND:

	მზიდი კონსტრუქცია
	არამზიდი კონსტრუქცია
	საკადასტრო საზღვარი
	განაშენიანების რეგულირების წითელი ხაზი
	სამეზობლო მიჯნის რეგულირების ხაზი

დაკავებულობის ჯგუფები	აღნიშვნა	ფერის კოდი
დამხმარე ჯგუფი (დს)		RGB 57-57-56
სამრეწველო ჯგუფი (სმ)		RGB 160-32-240
საქმიანი ჯგუფი (სქ)		RGB 79-12-187
სავაჭრო ჯგუფი (სვ)		RGB 255-0-0
სასაწყობე ჯგუფი (სწ)		RGB 136-135-134
სასტოვრებელი ჯგუფი (სც)		RGB 220-185-0

სტექნიკურ-ეკონომიკური მაჩვენებელი

სტადია:	PROJECT STATUS
მასშტაბი:	1:1
ფურცლის ზომა:	A2
თარიღი:	ISSUE DATE
ფურცლის სახელი:	

პირობითი აღნიშვნები

არქიტექტურული გეგმა

ფურცლის N:	A 002
ავტორი:	გ.ხმალაძე
დახაზა:	ა.ჯაფარიშვილი
შეამოწმა:	თ.ხარძიანი
	გიორგი ხმალაძე

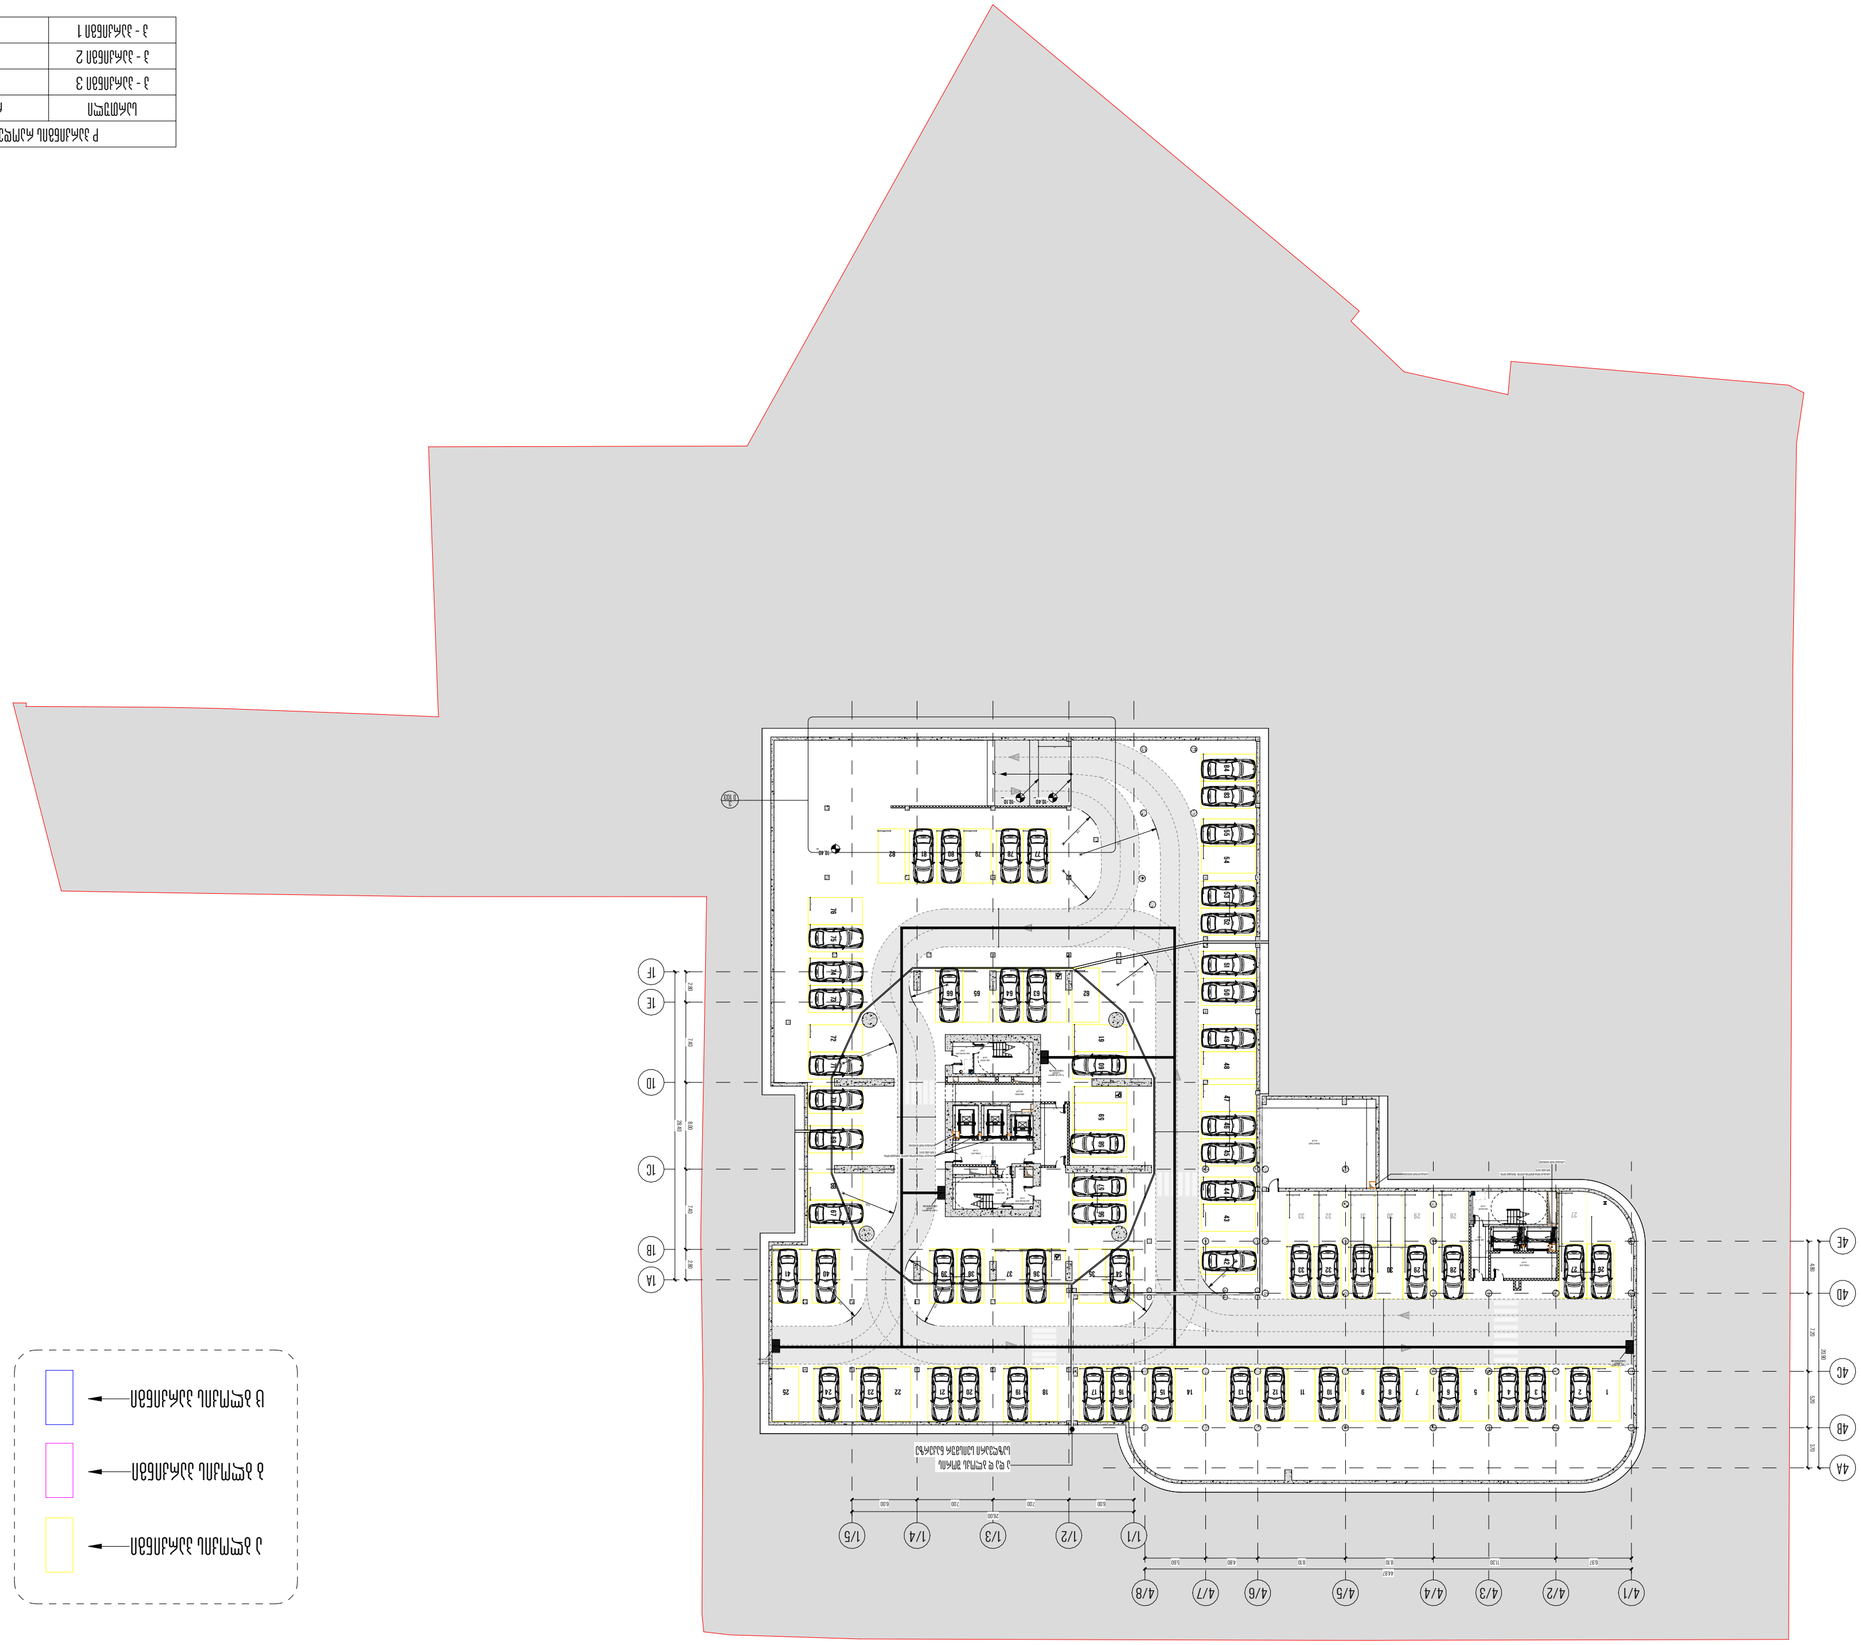























1/1
1/2
1/3
1/4
1/5
2/1
2/2
2/3
2/4
2/5
2/6
3/1
3/2
3/3
3/4
3/5
3/6
3A
3B
3M
3C
3D
3E
3N
3-6
4/1
4/2
4/3
4/4
4/5
4/6
4/7
4/8
2-1
2A
2B
2C
2D
2E
2F
2G
2H
2I
2J
4A
4B
4C
4D
4E
1A
1B
1C
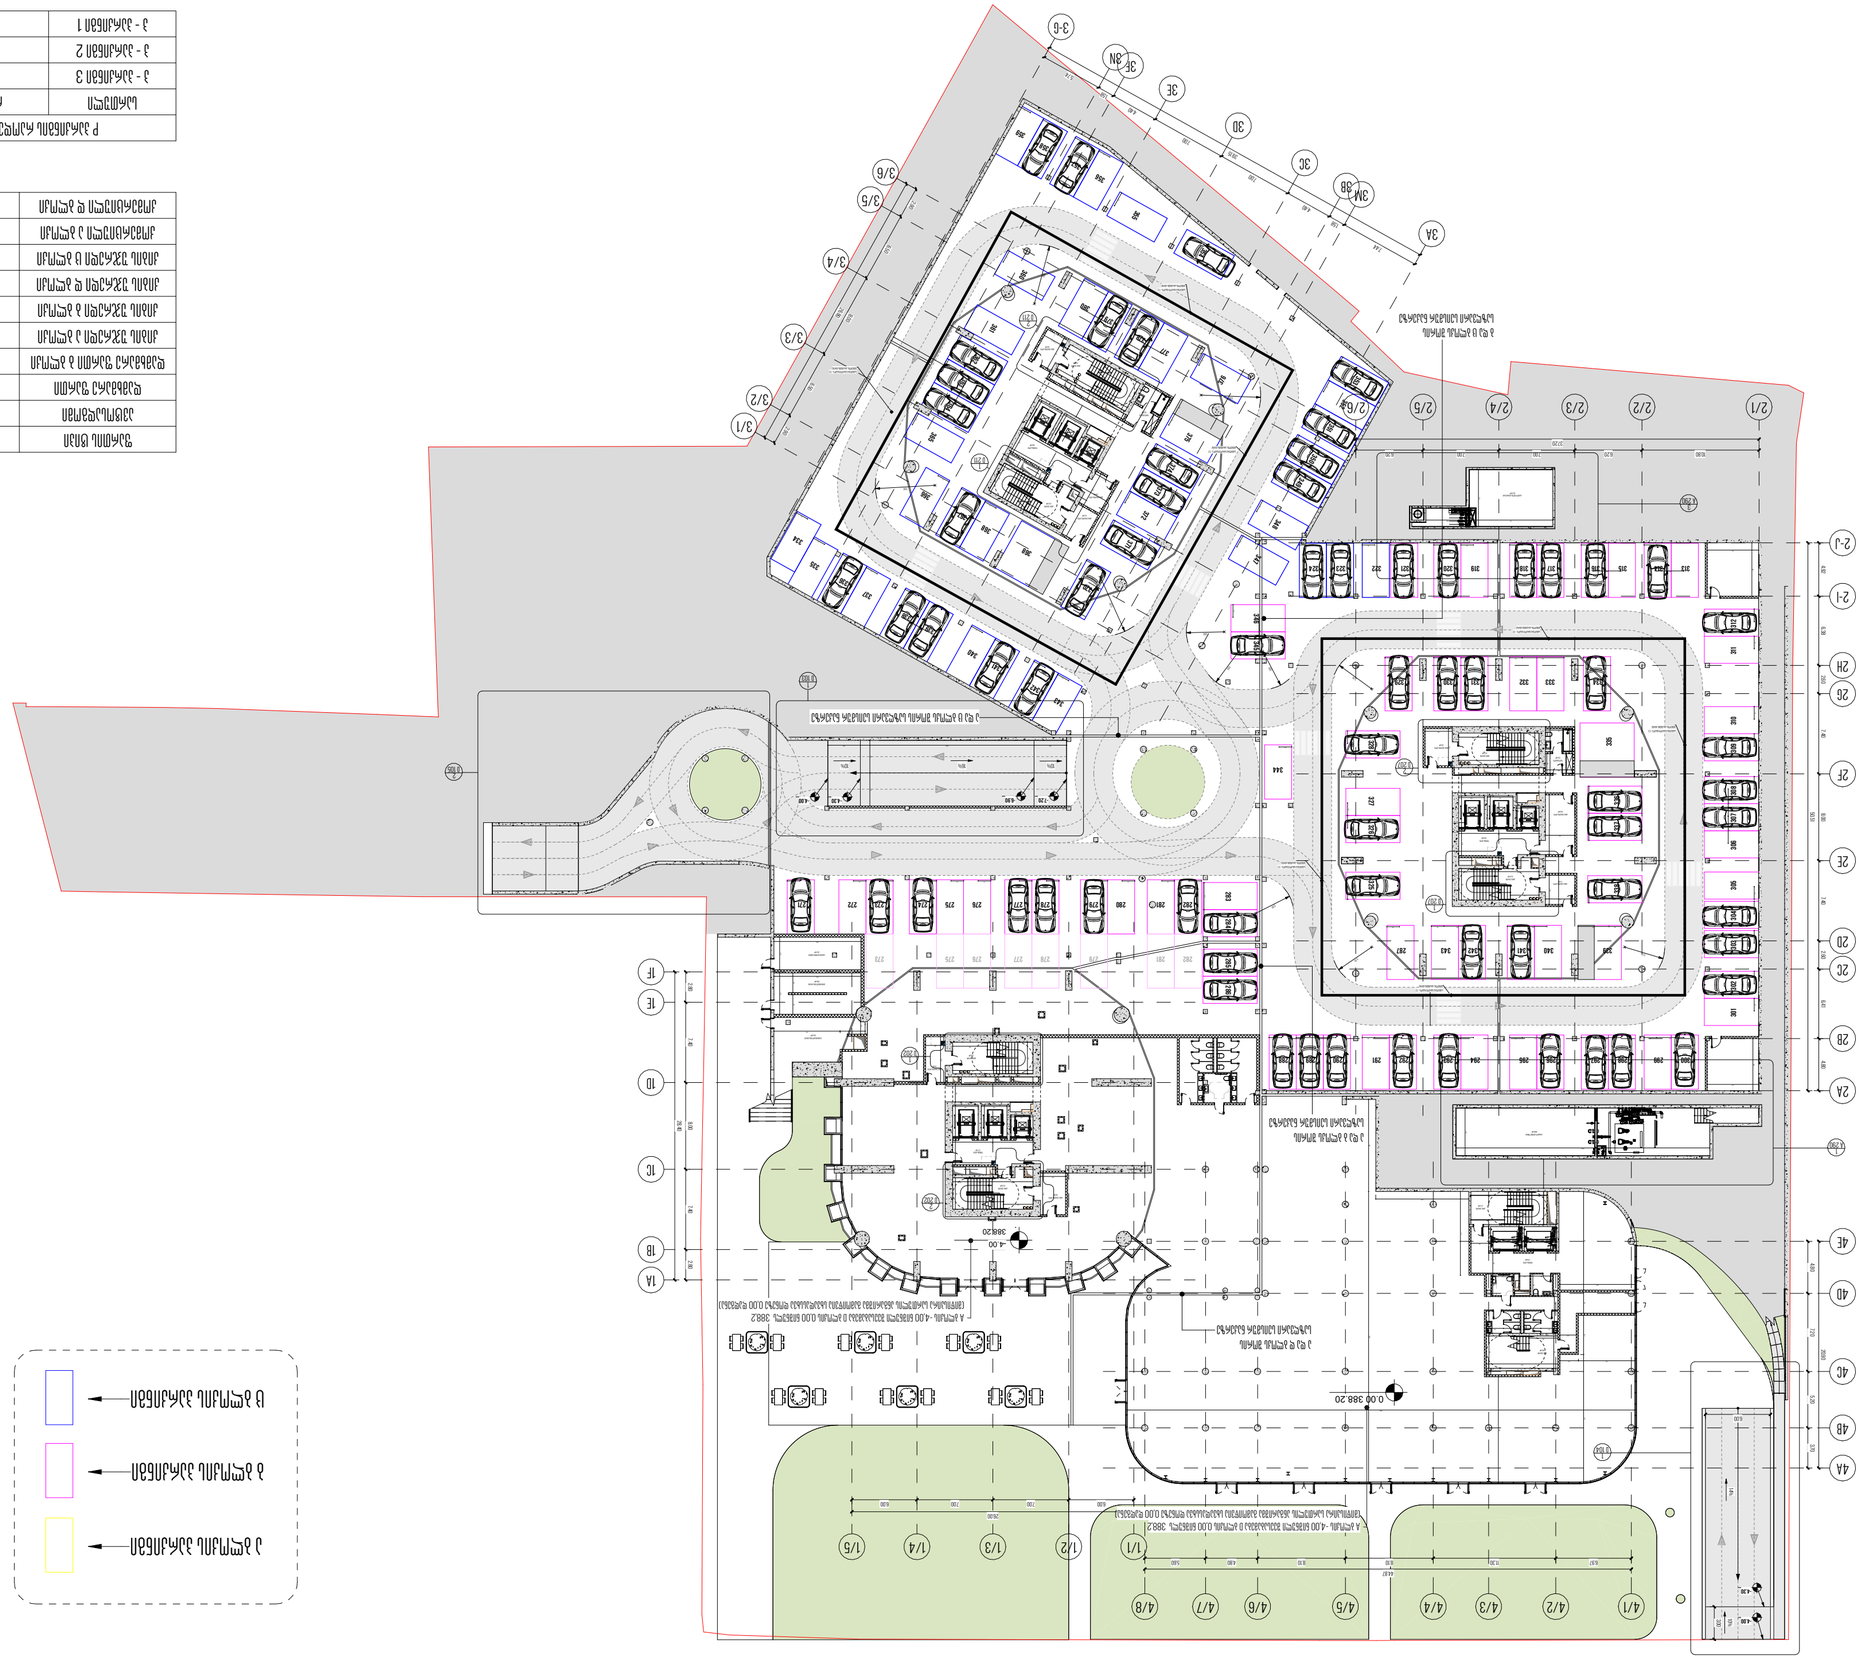

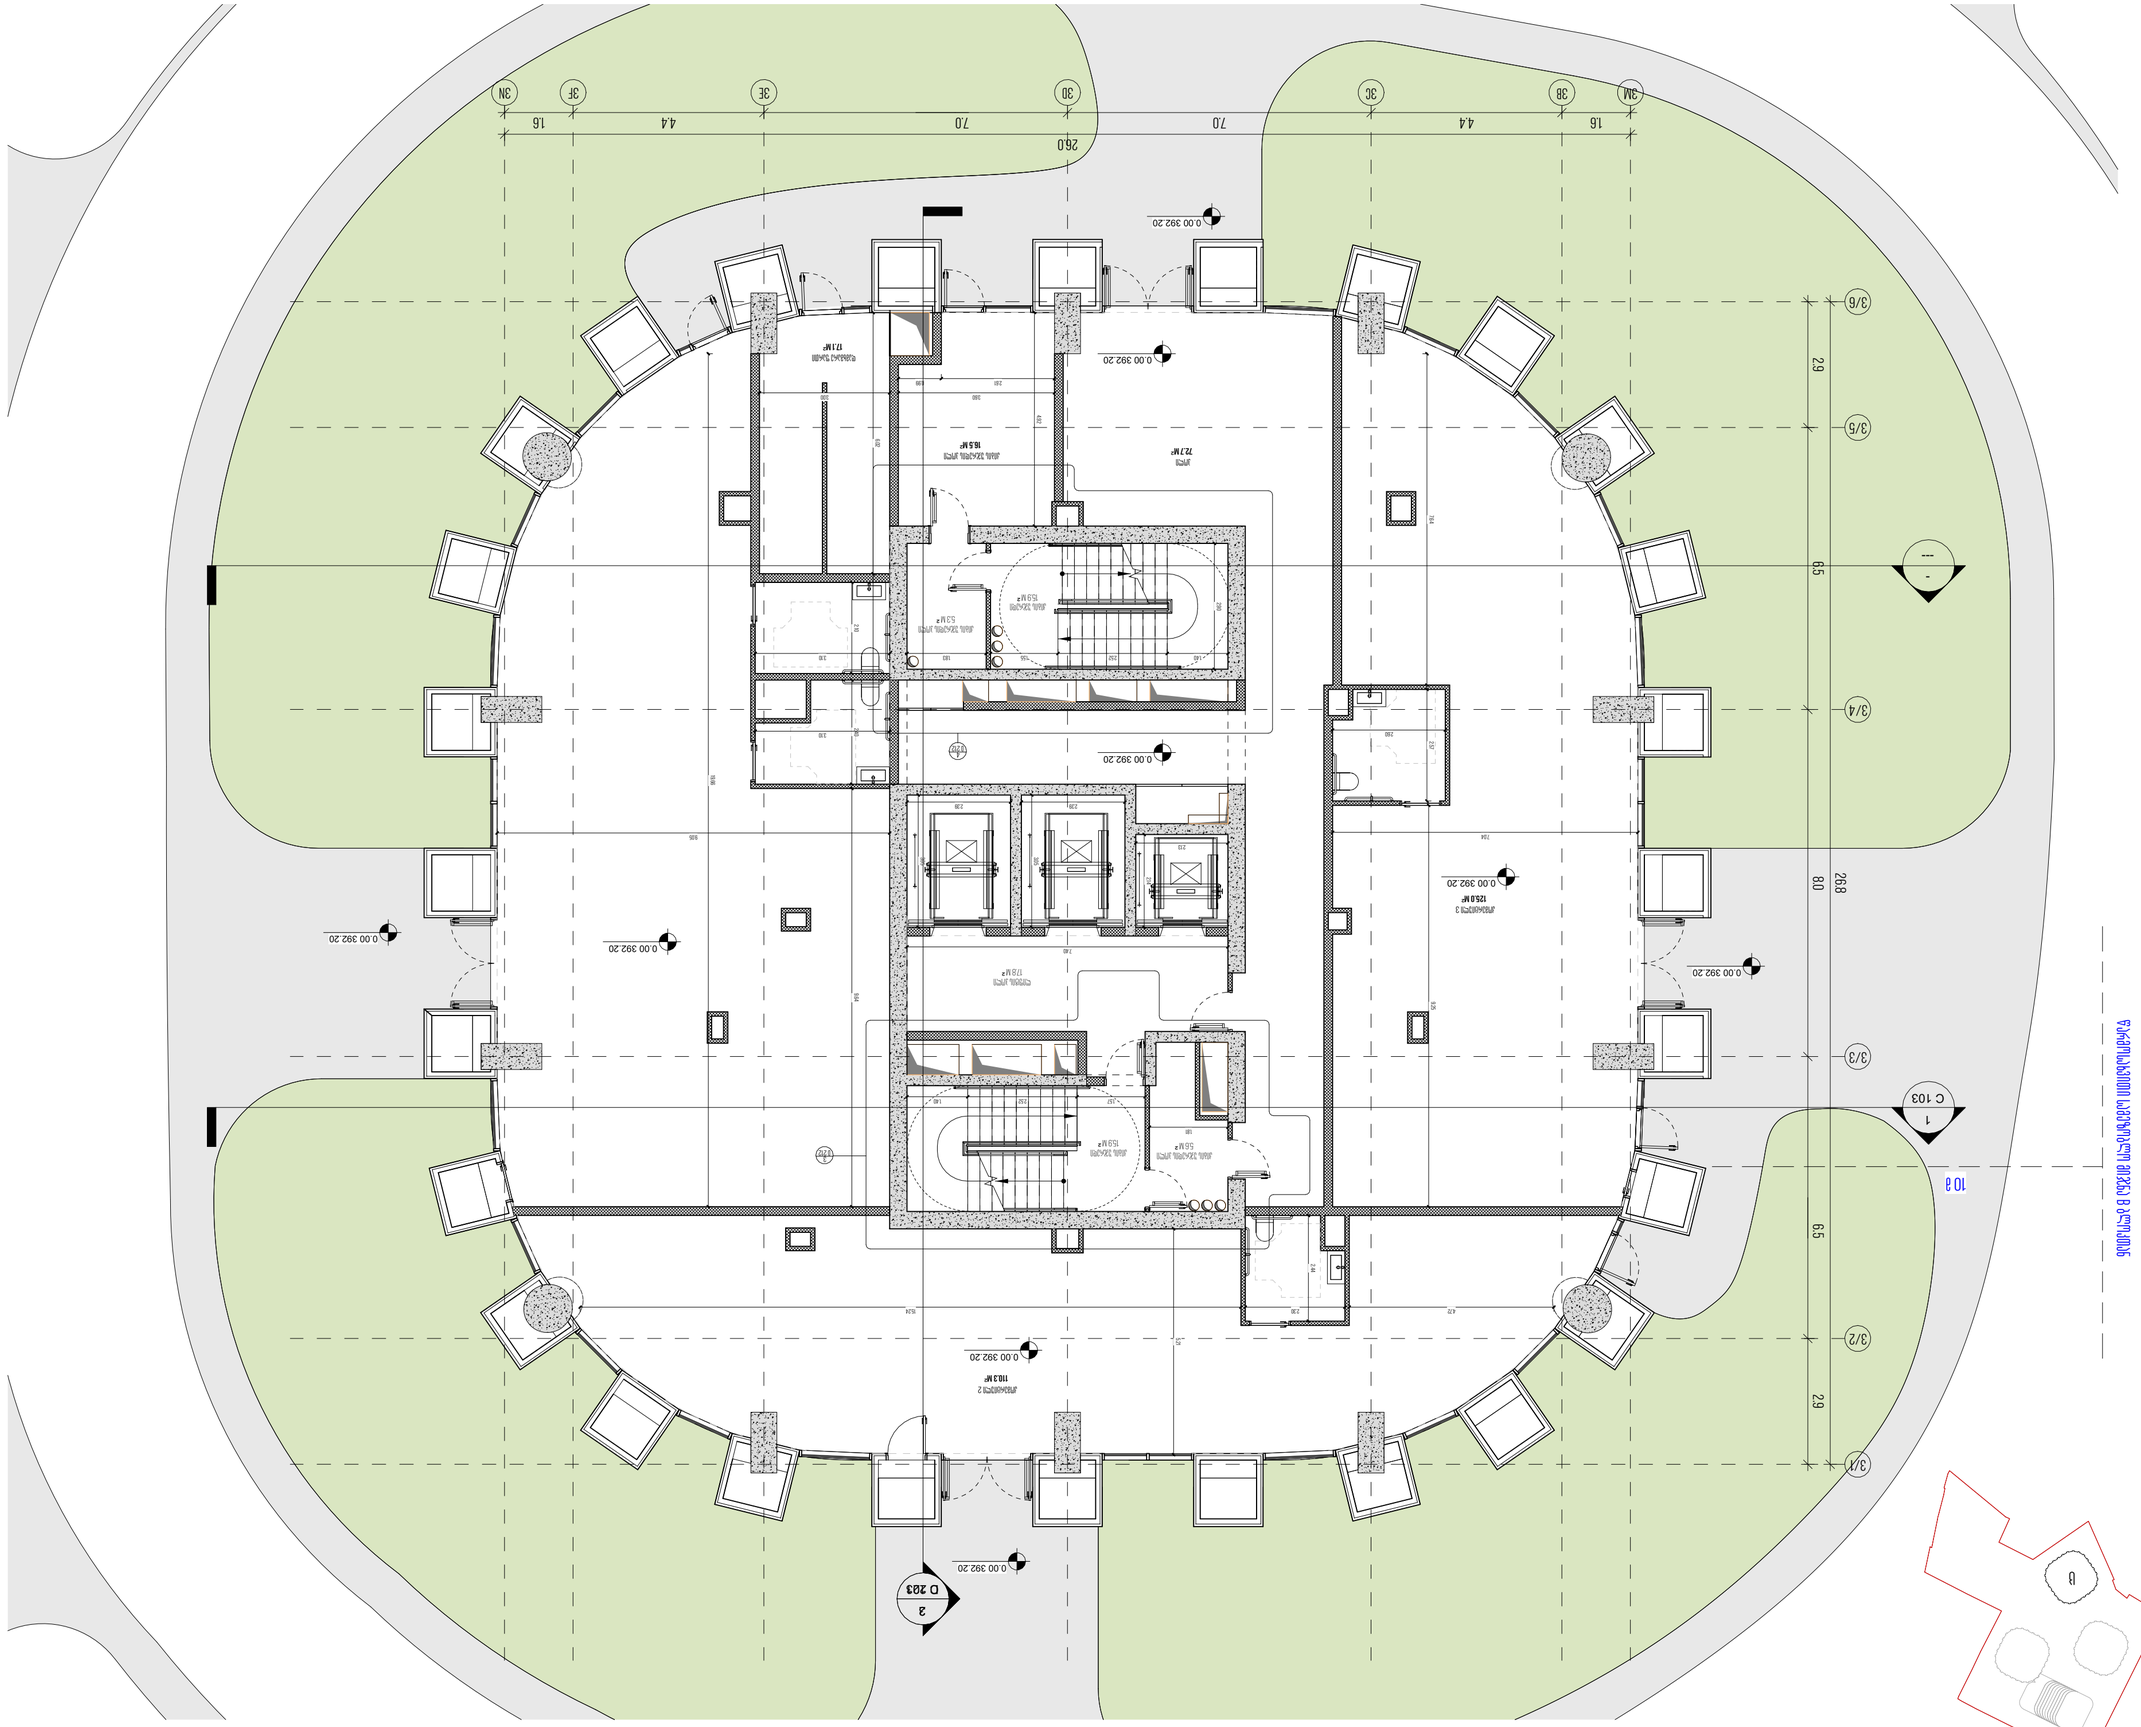















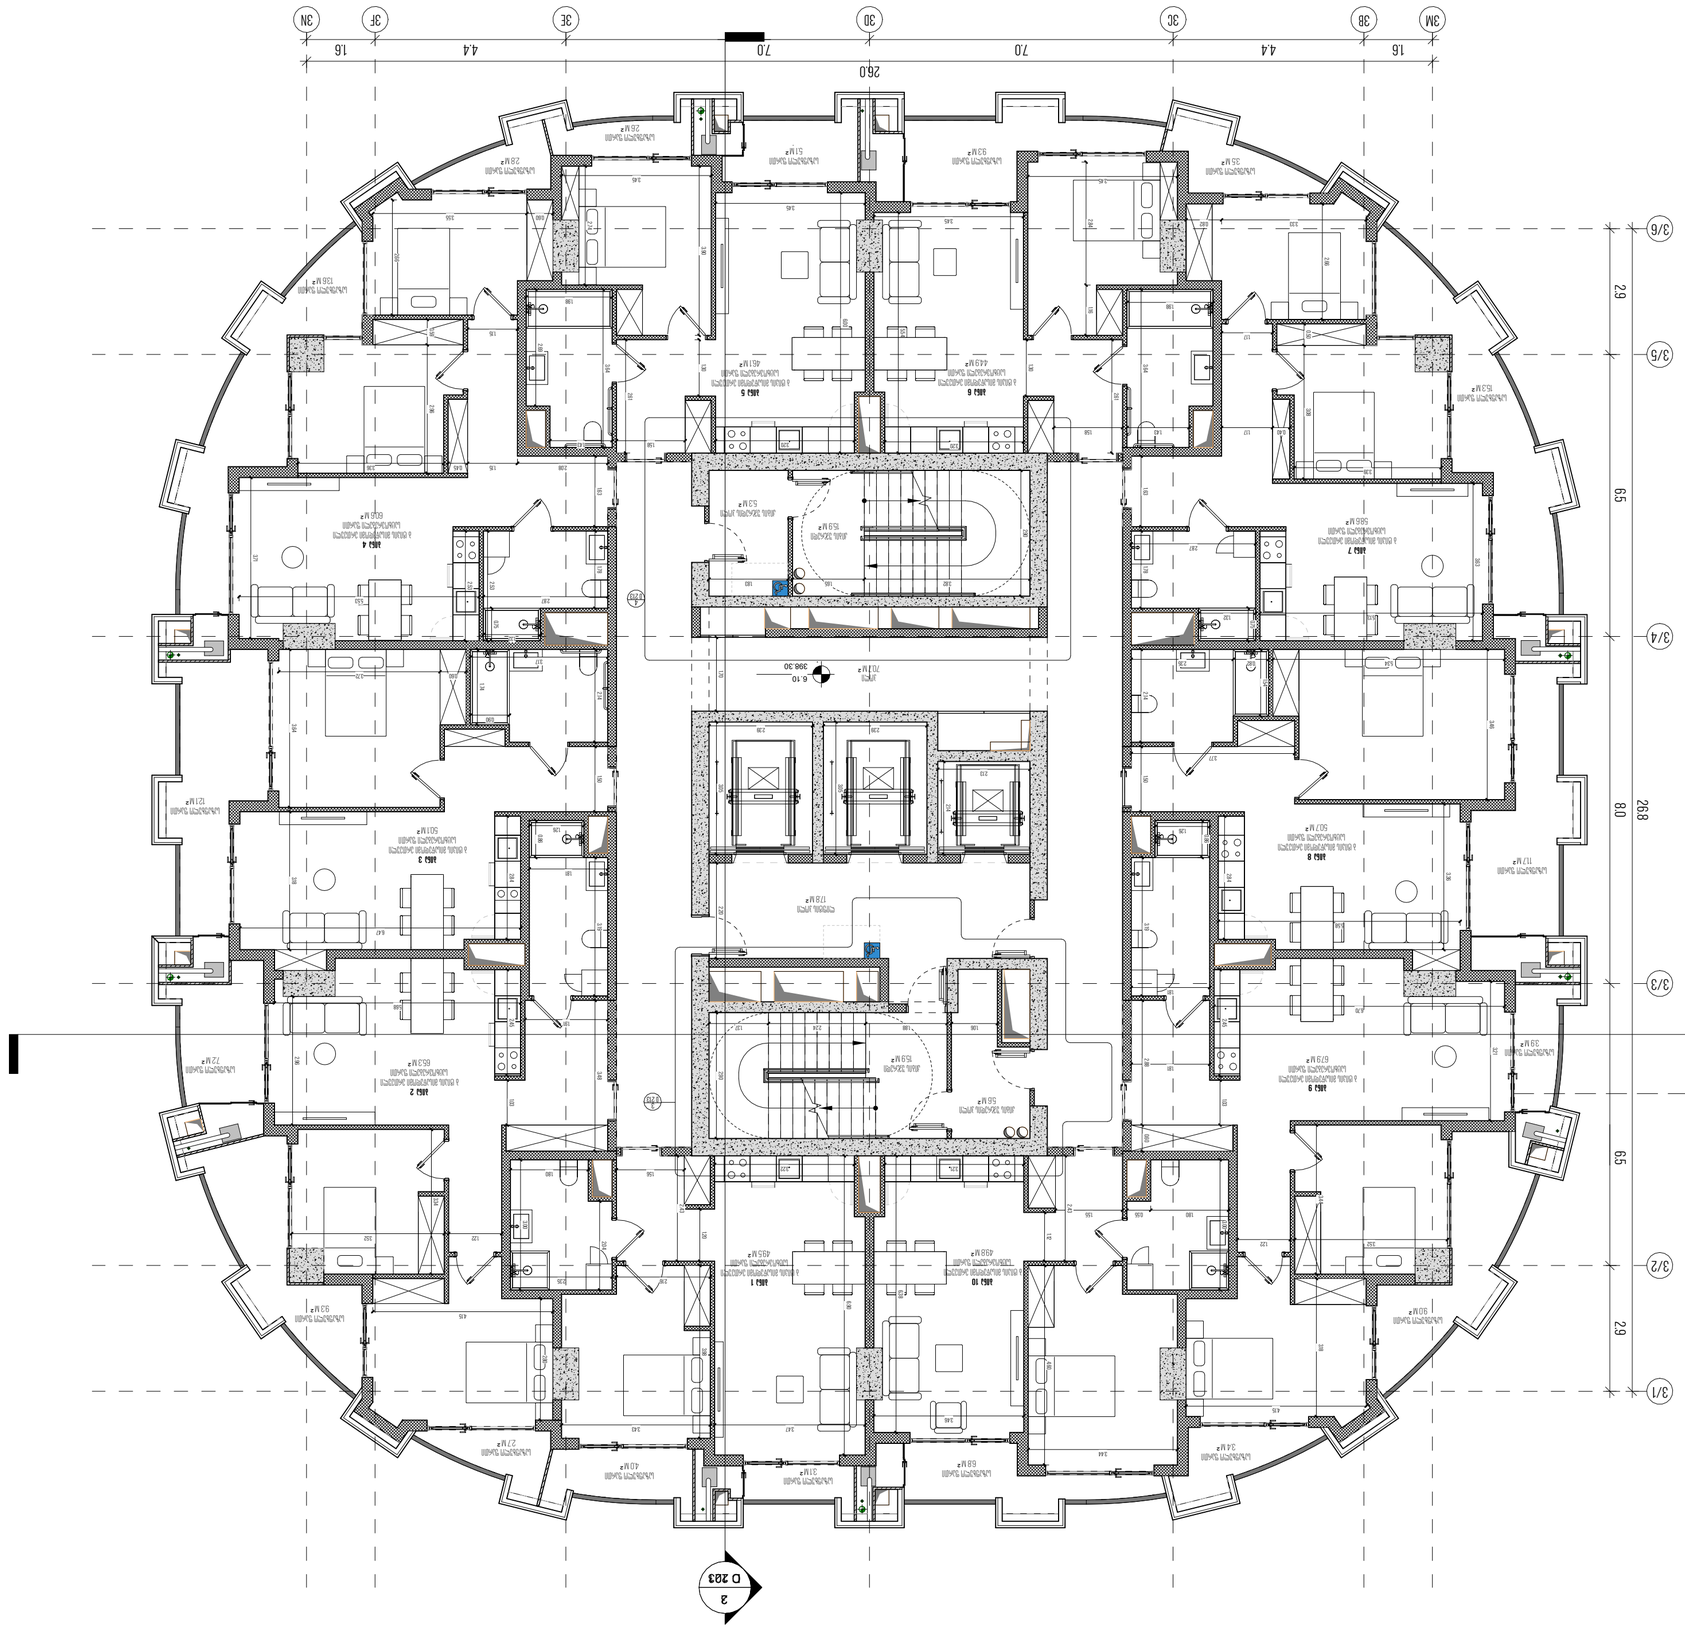










































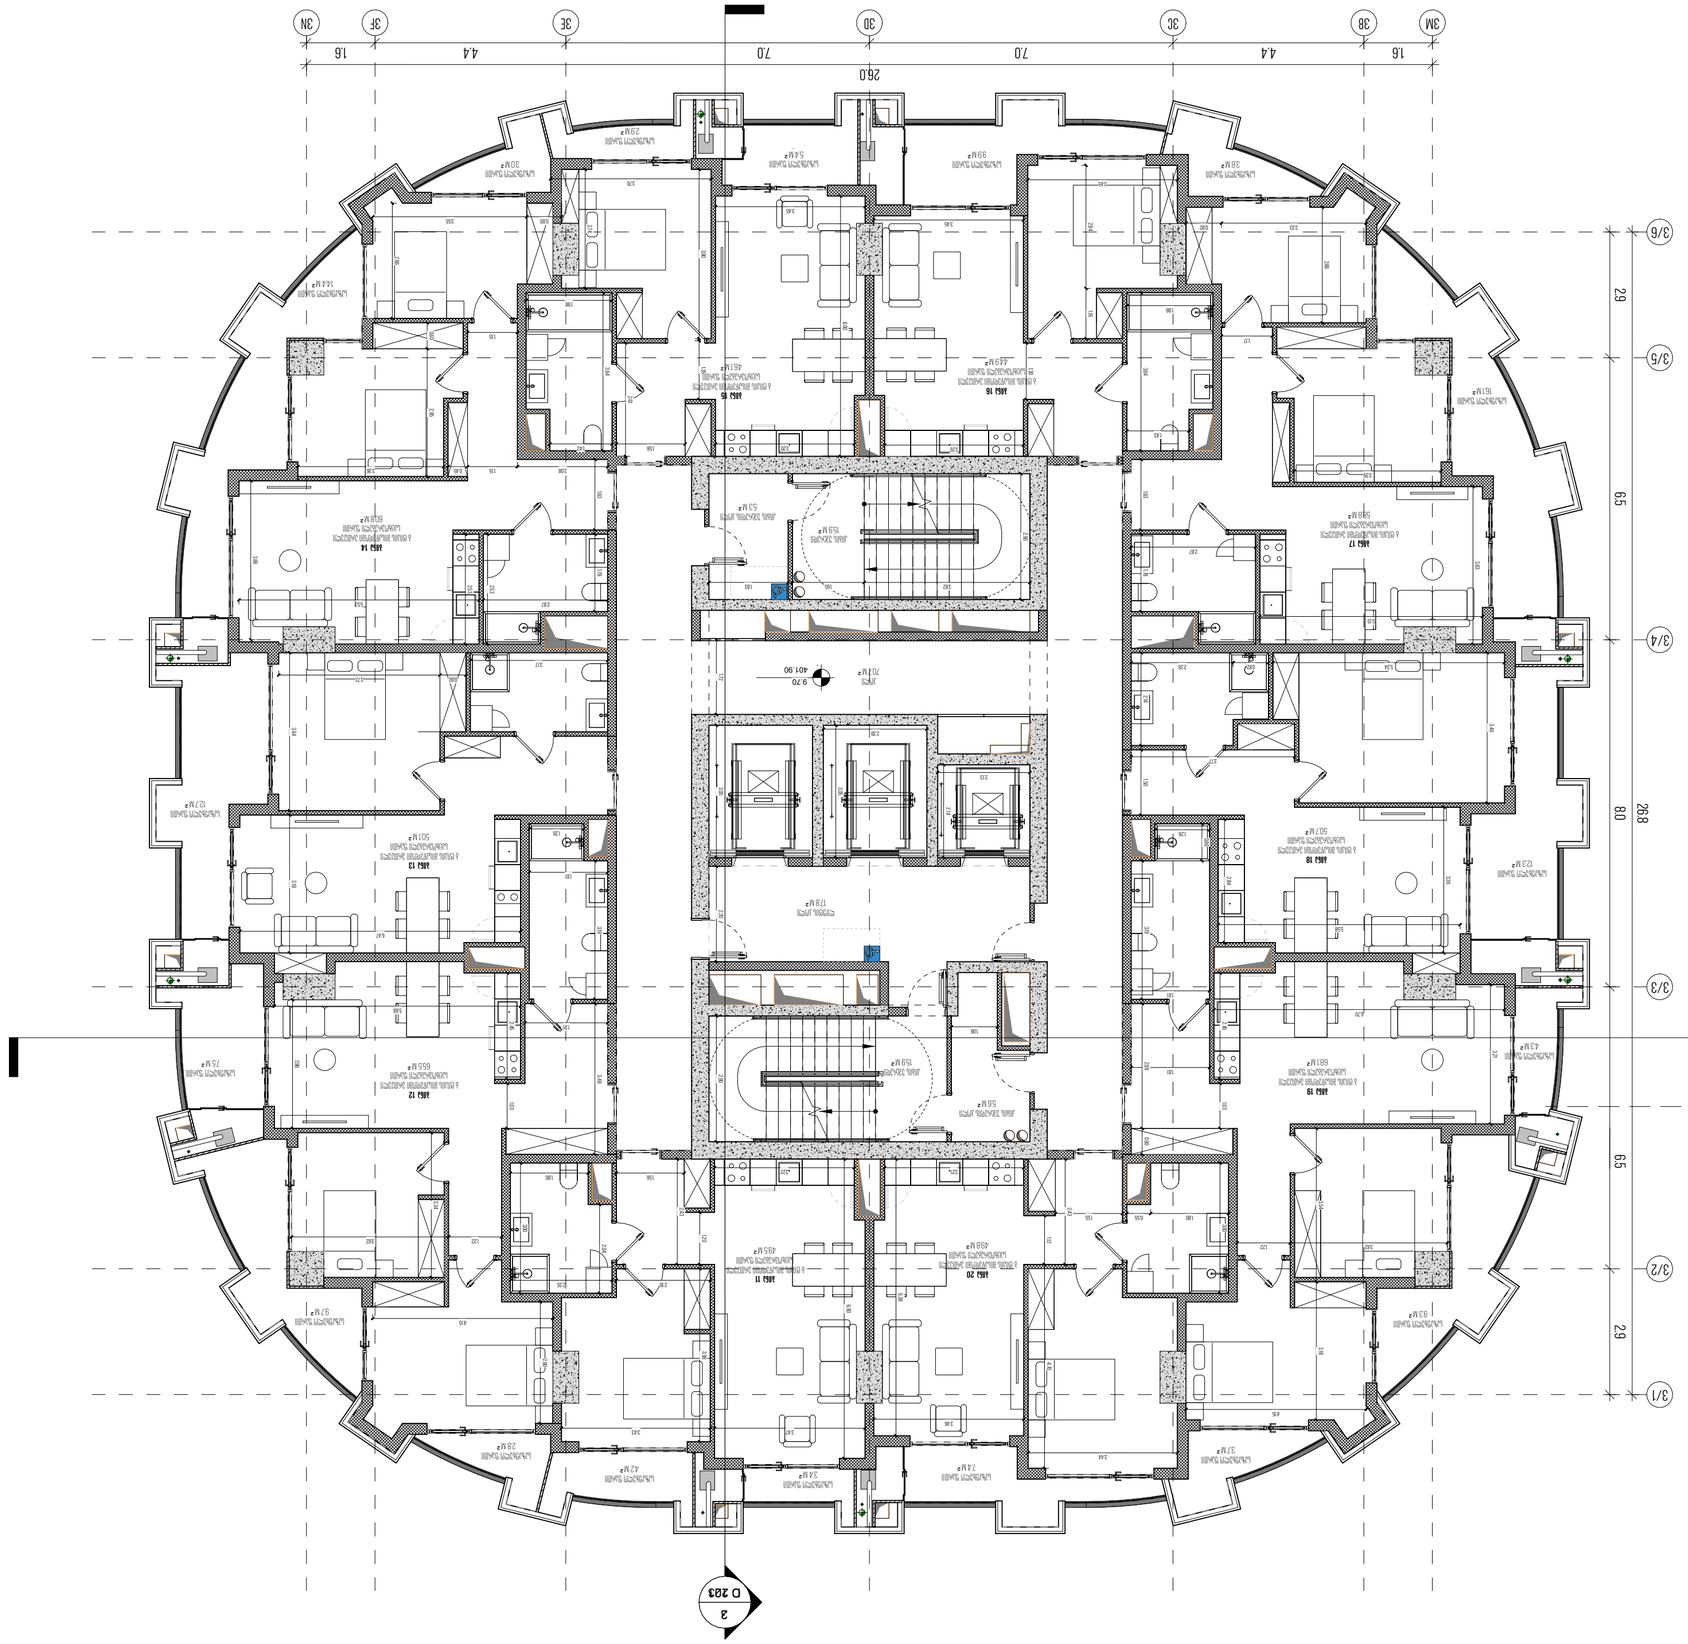























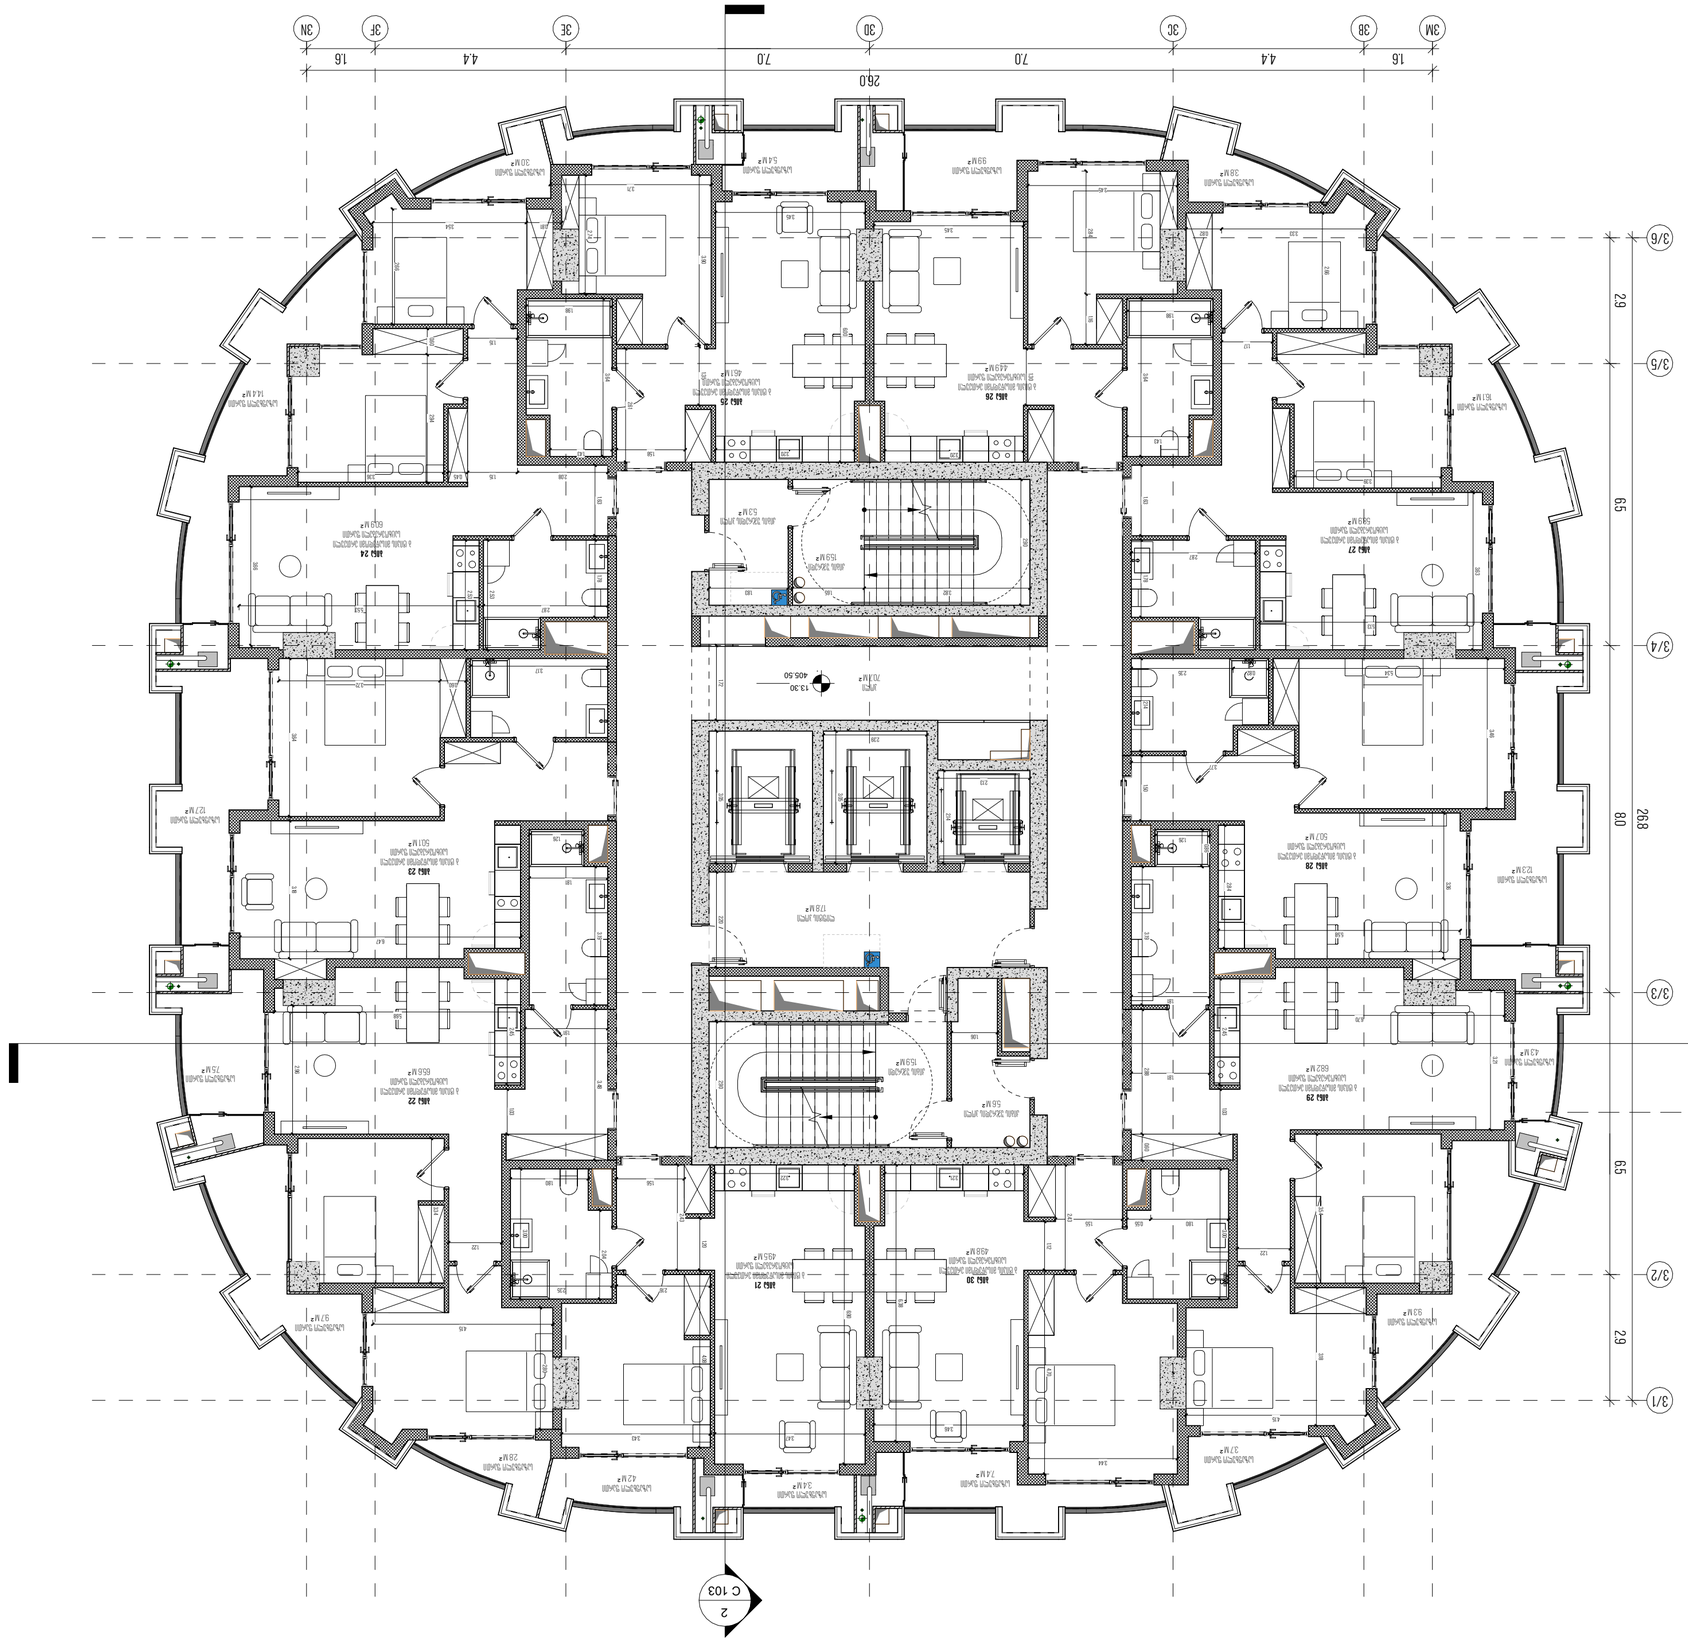





















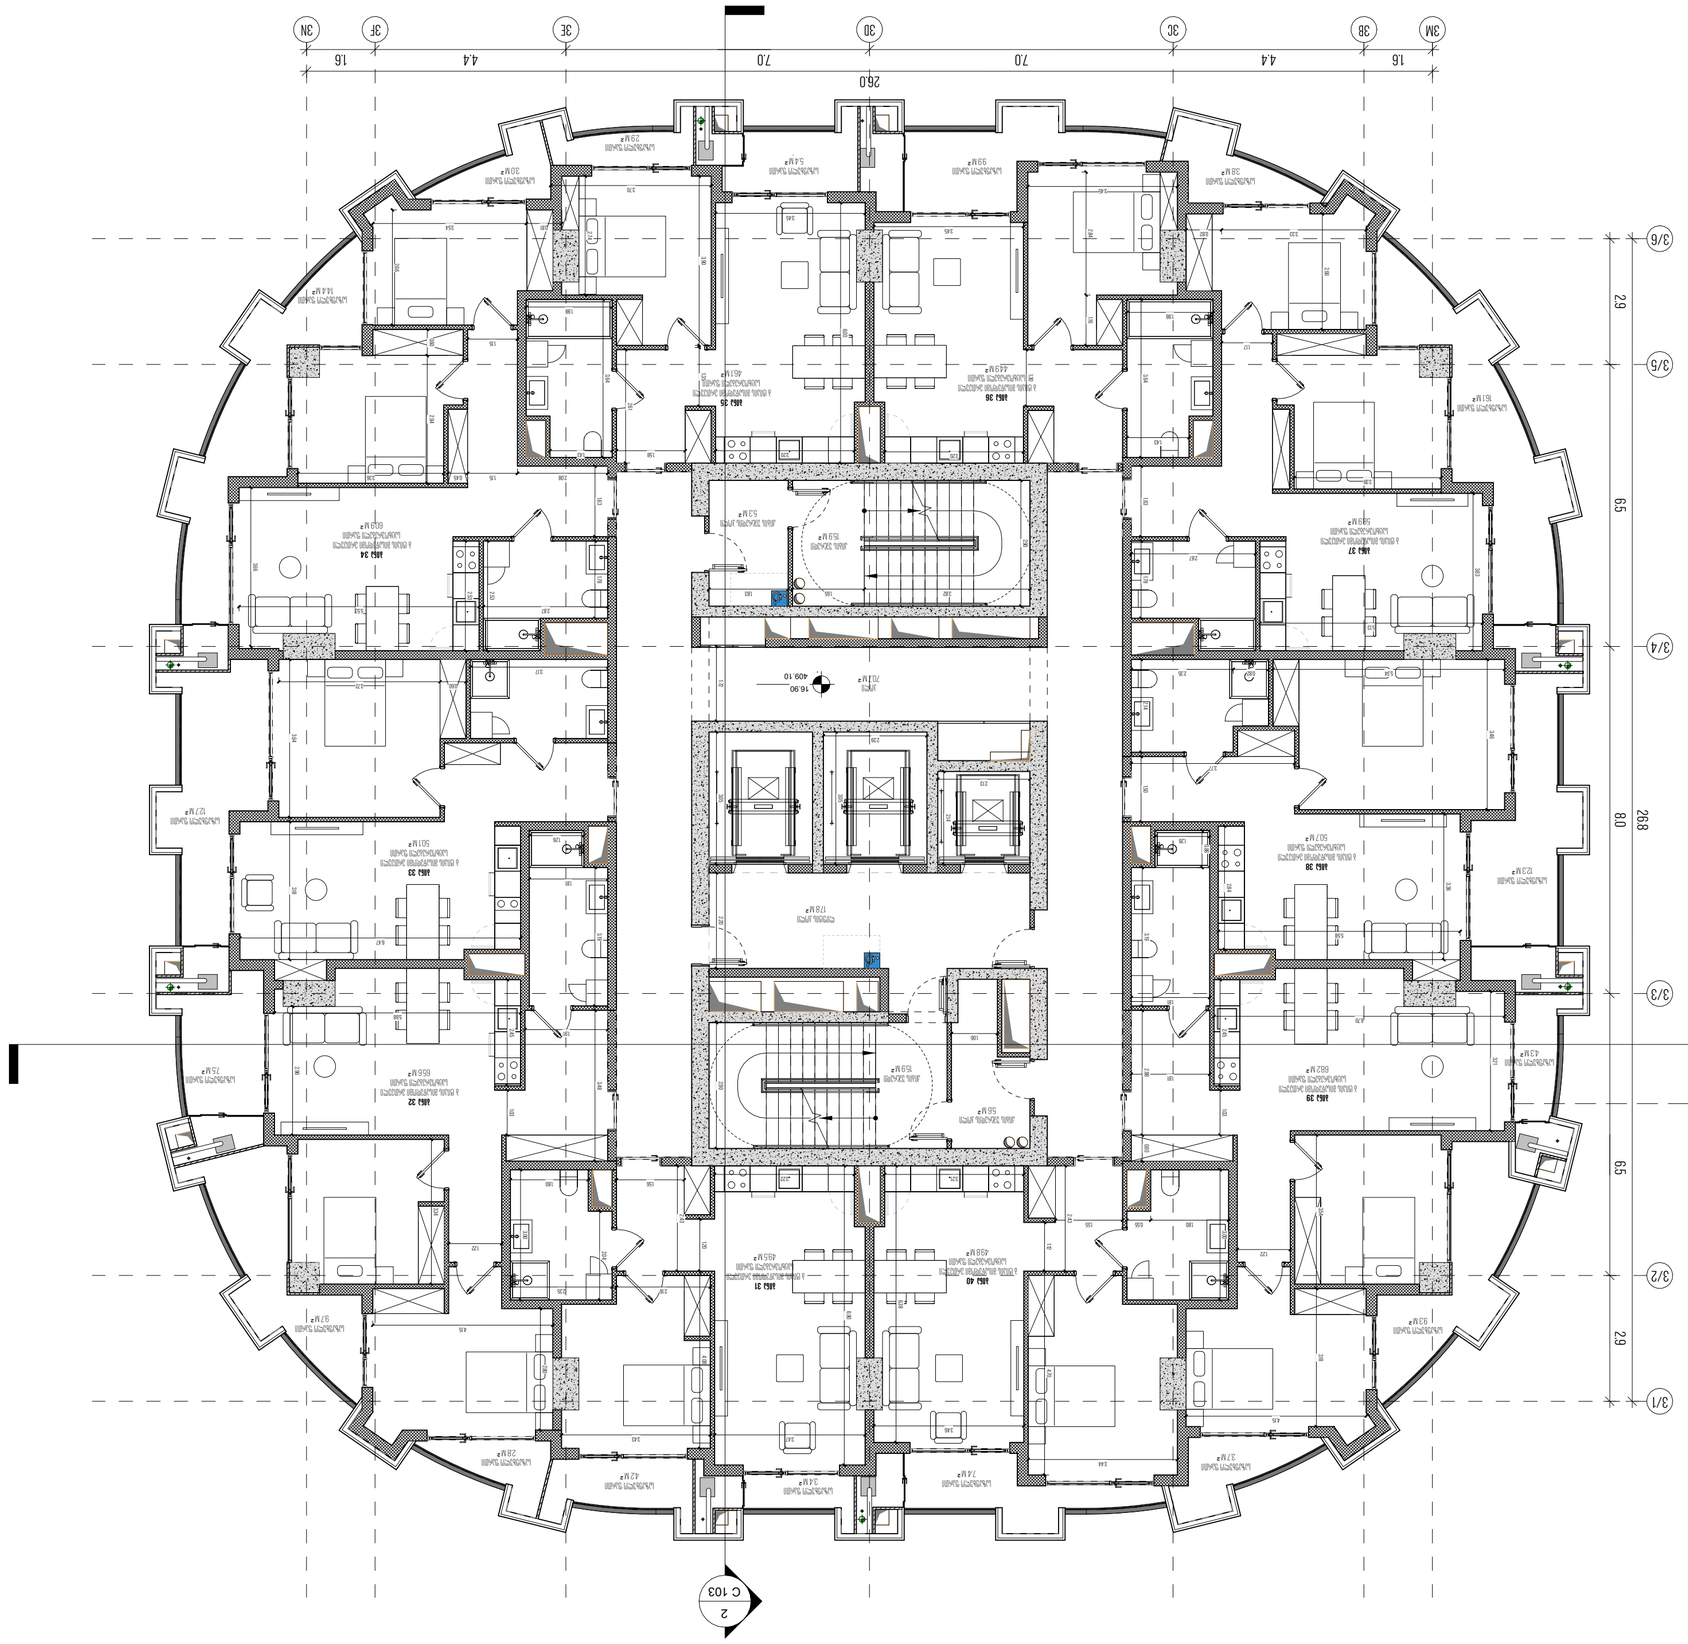




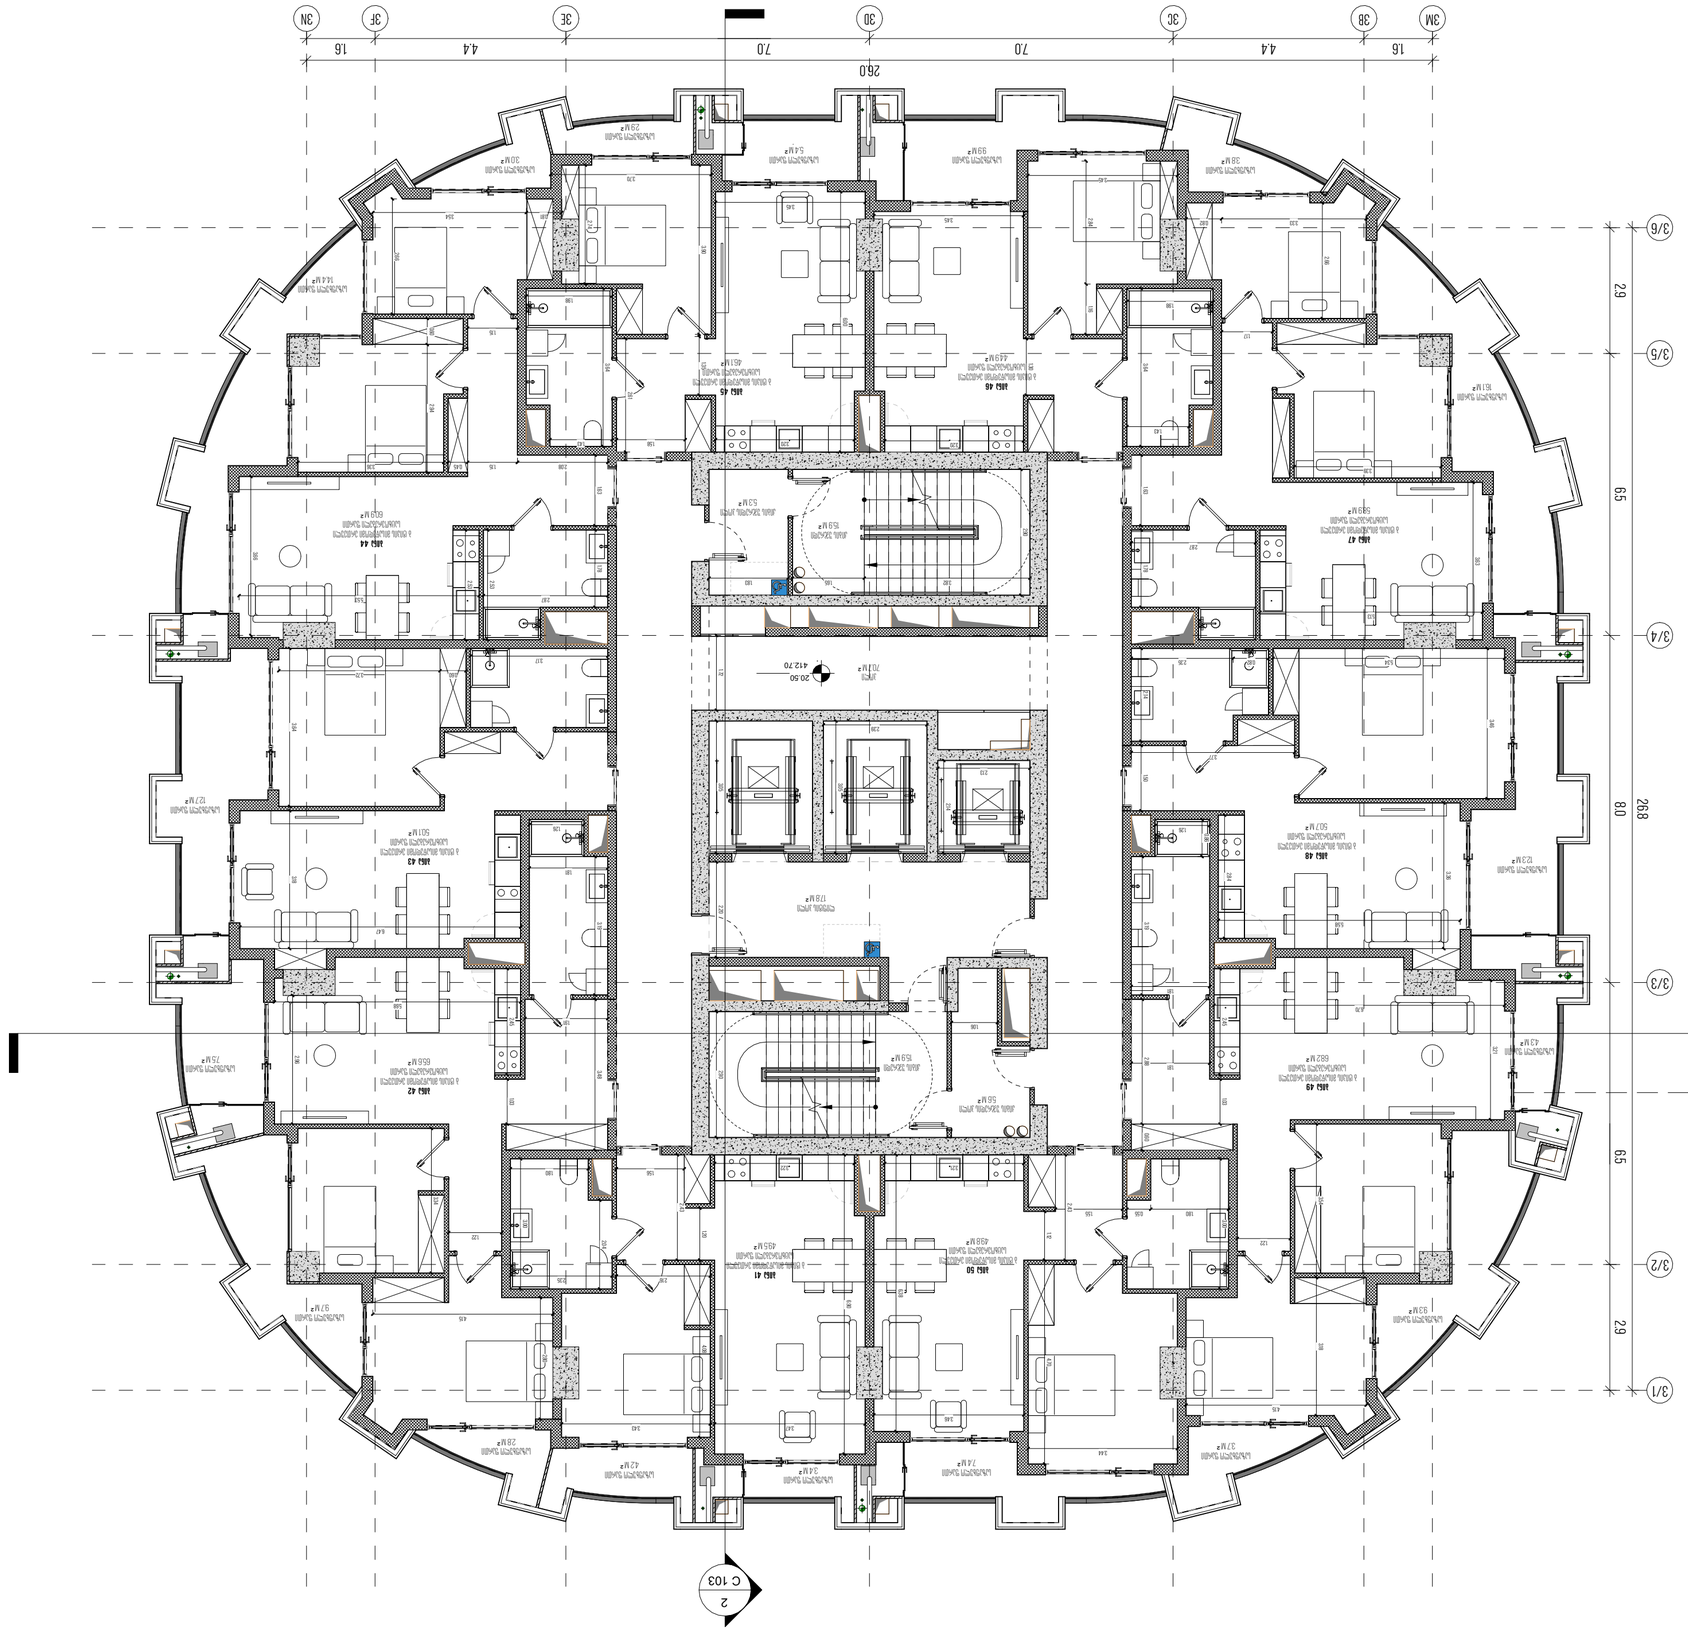



























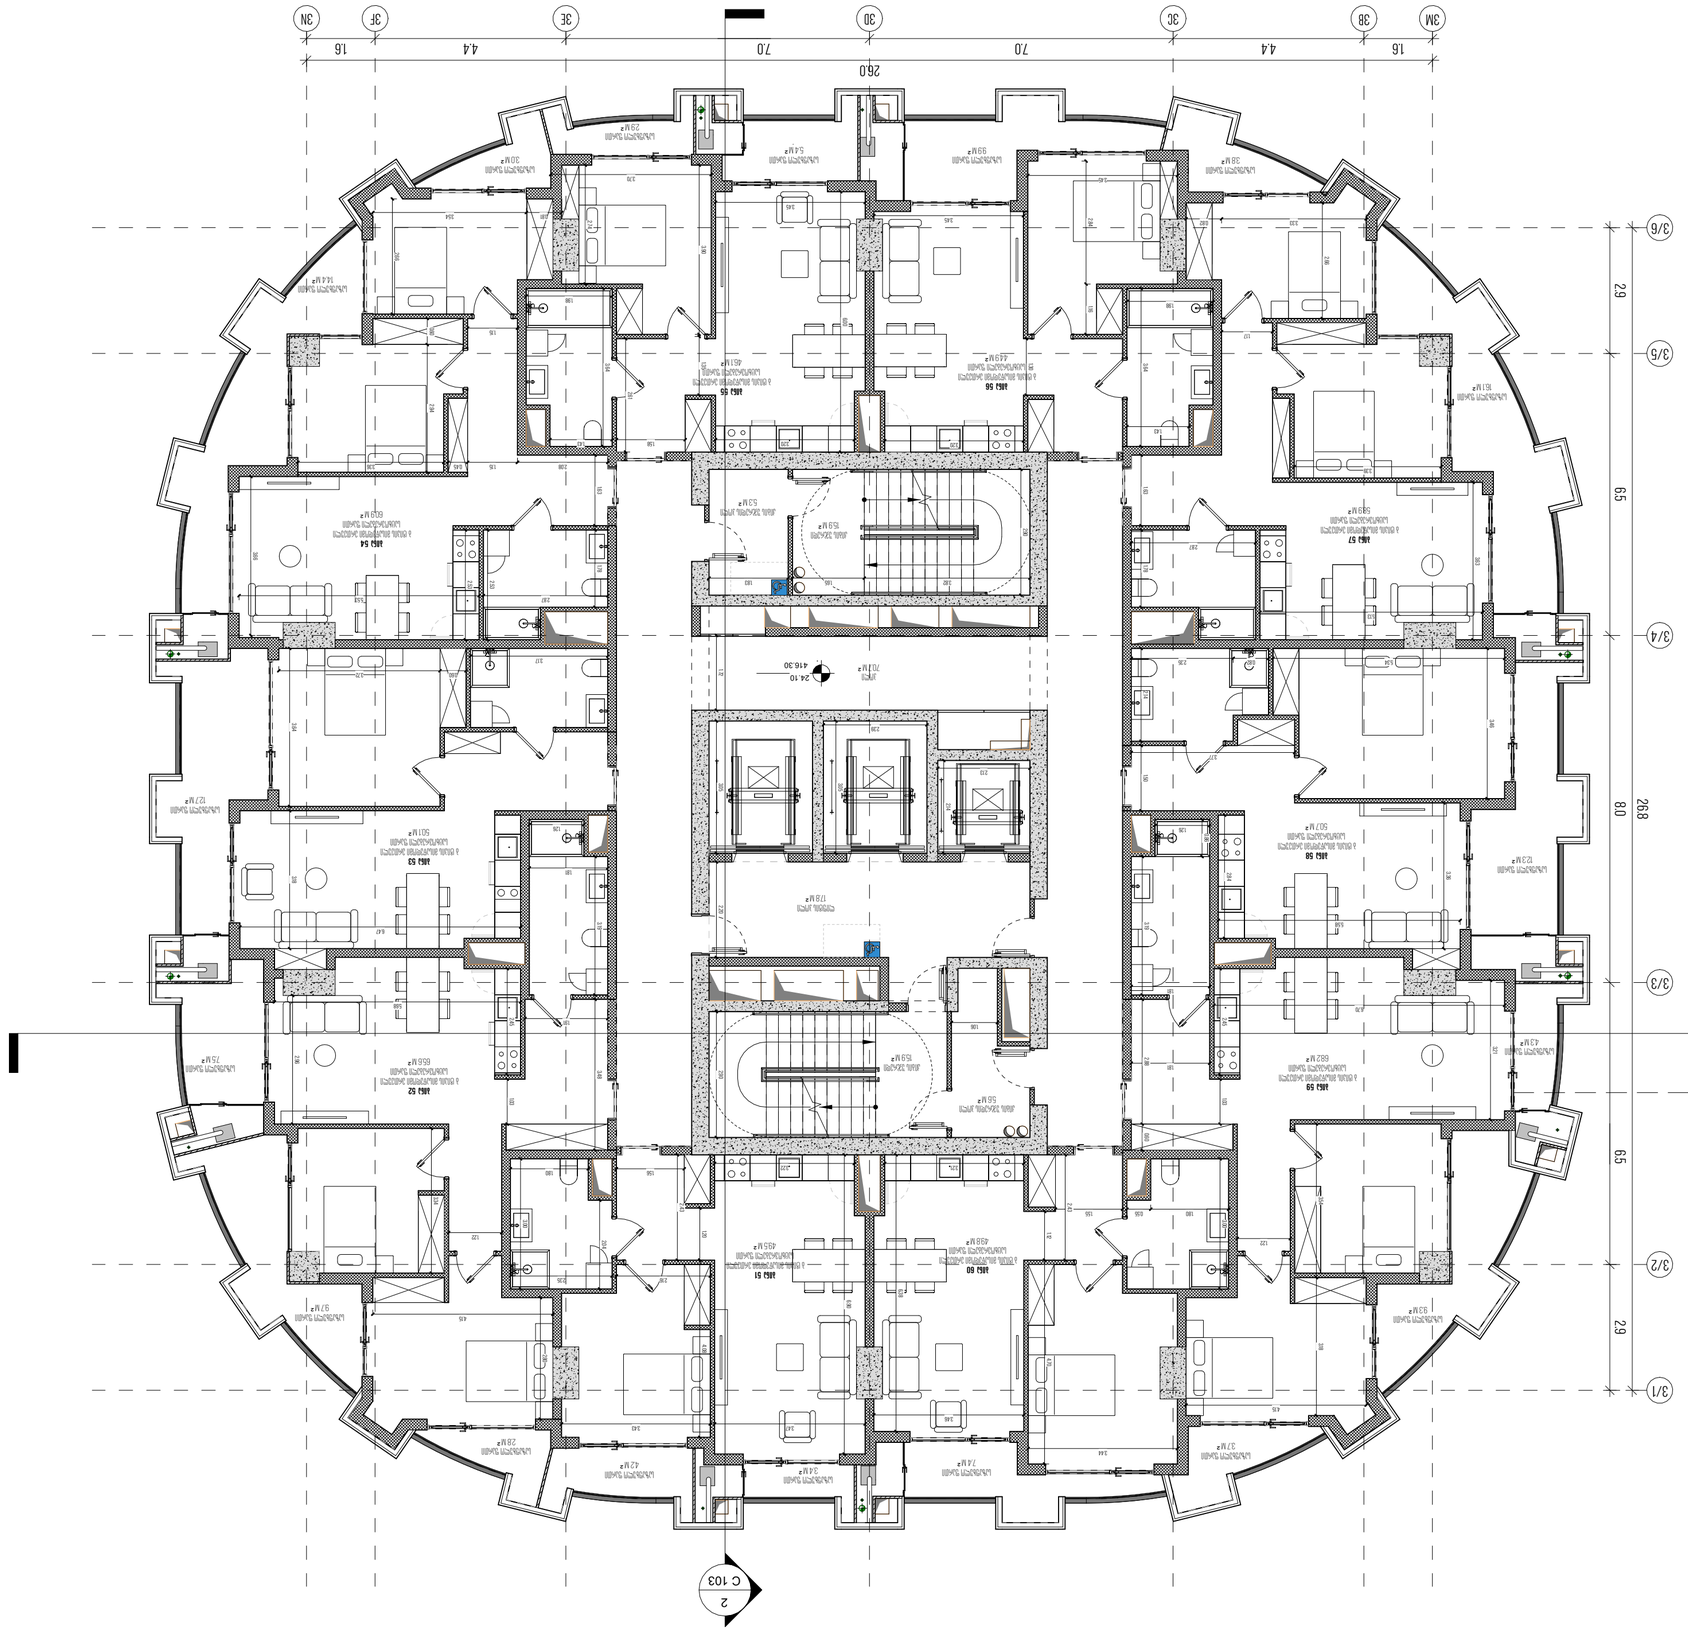












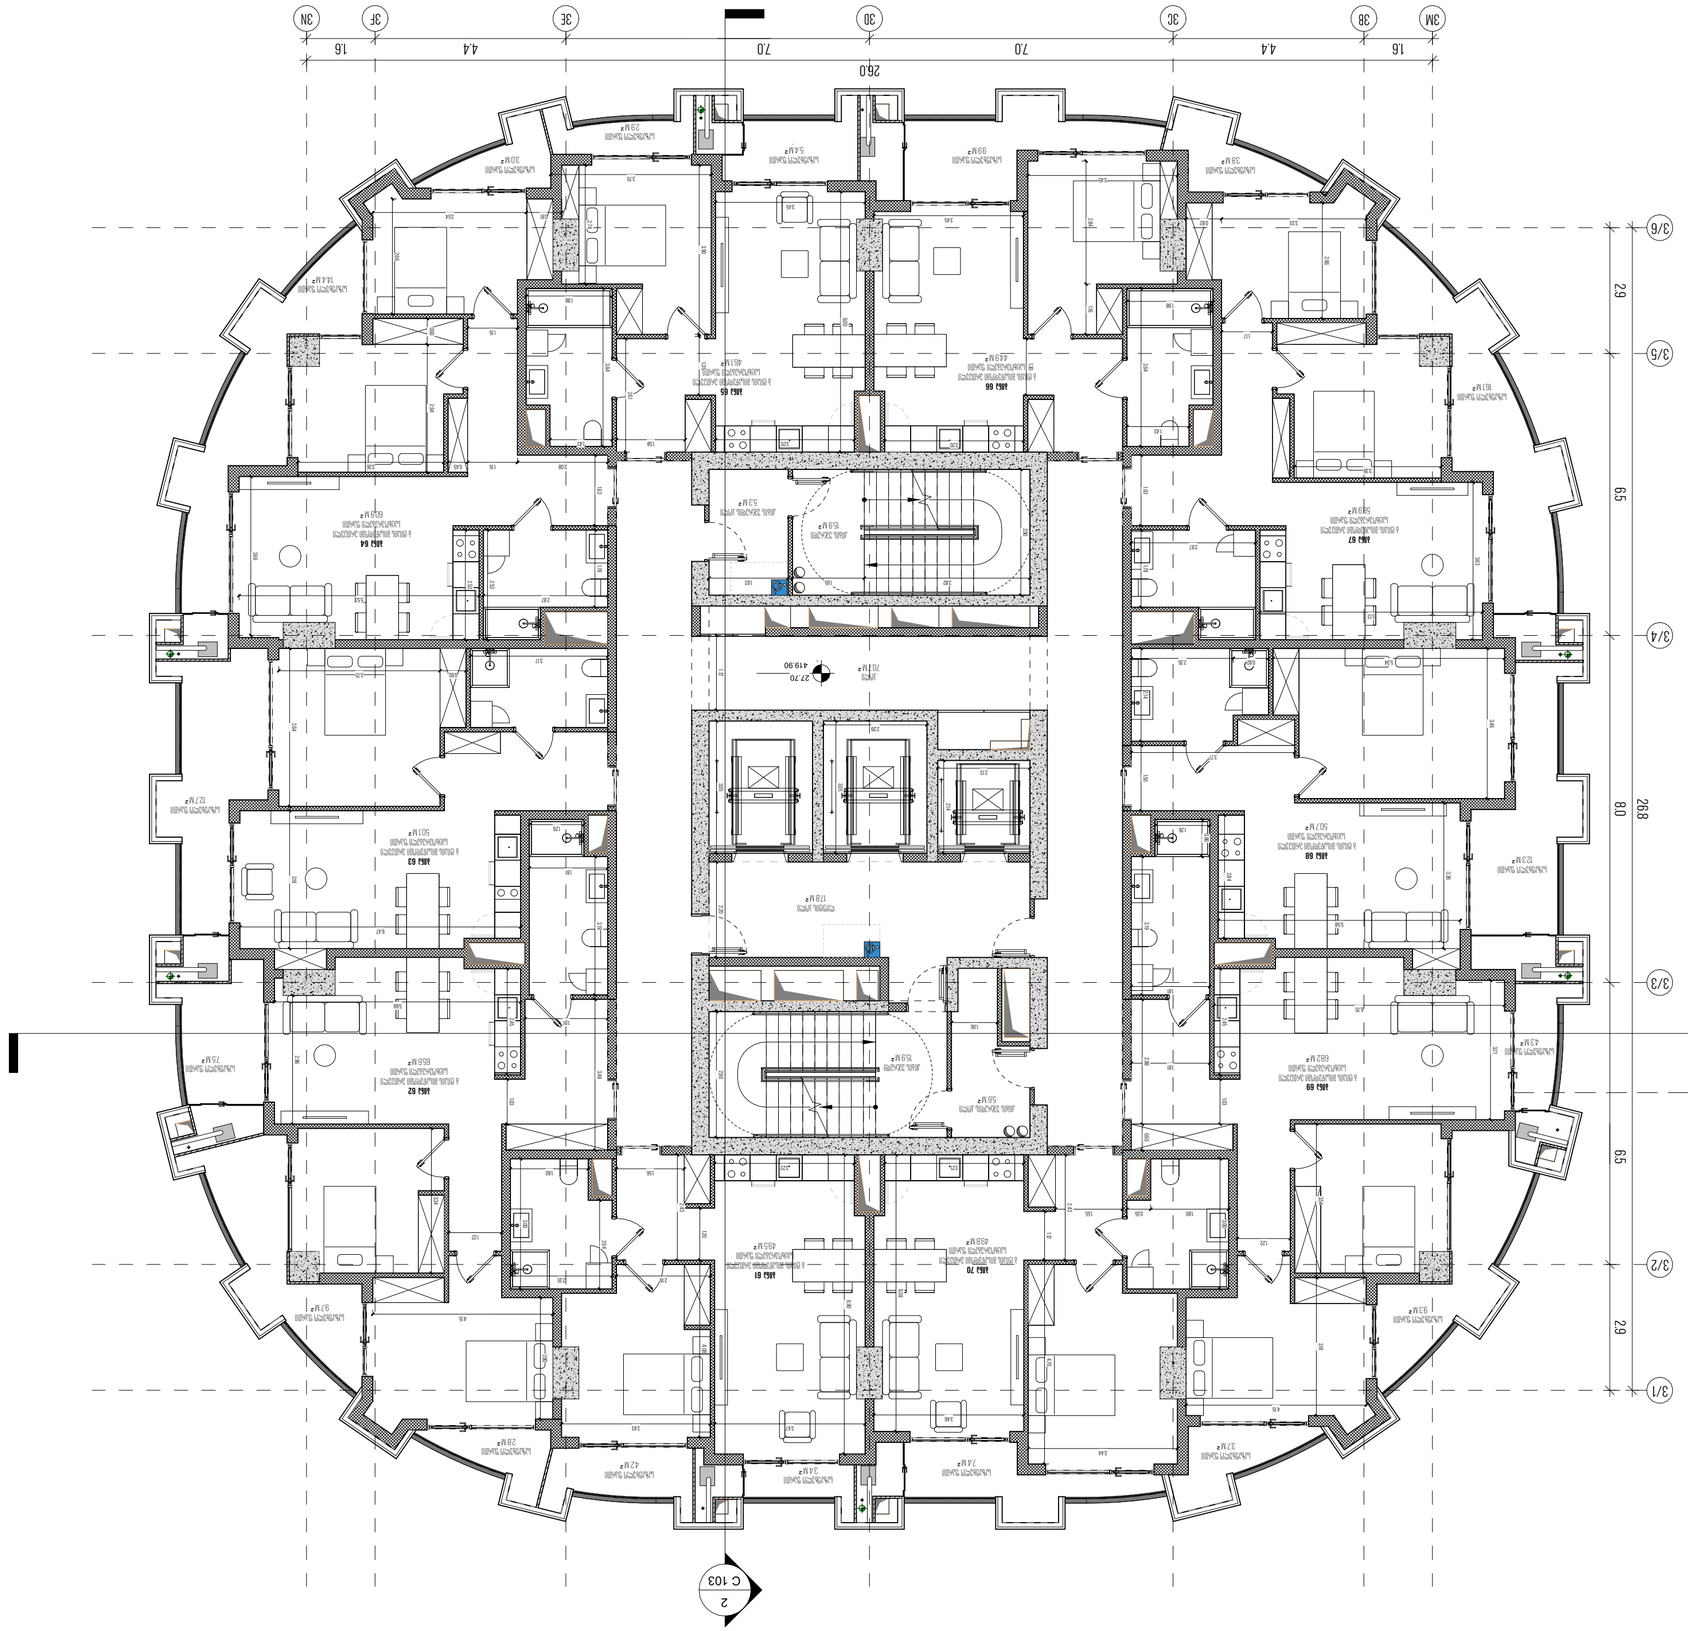










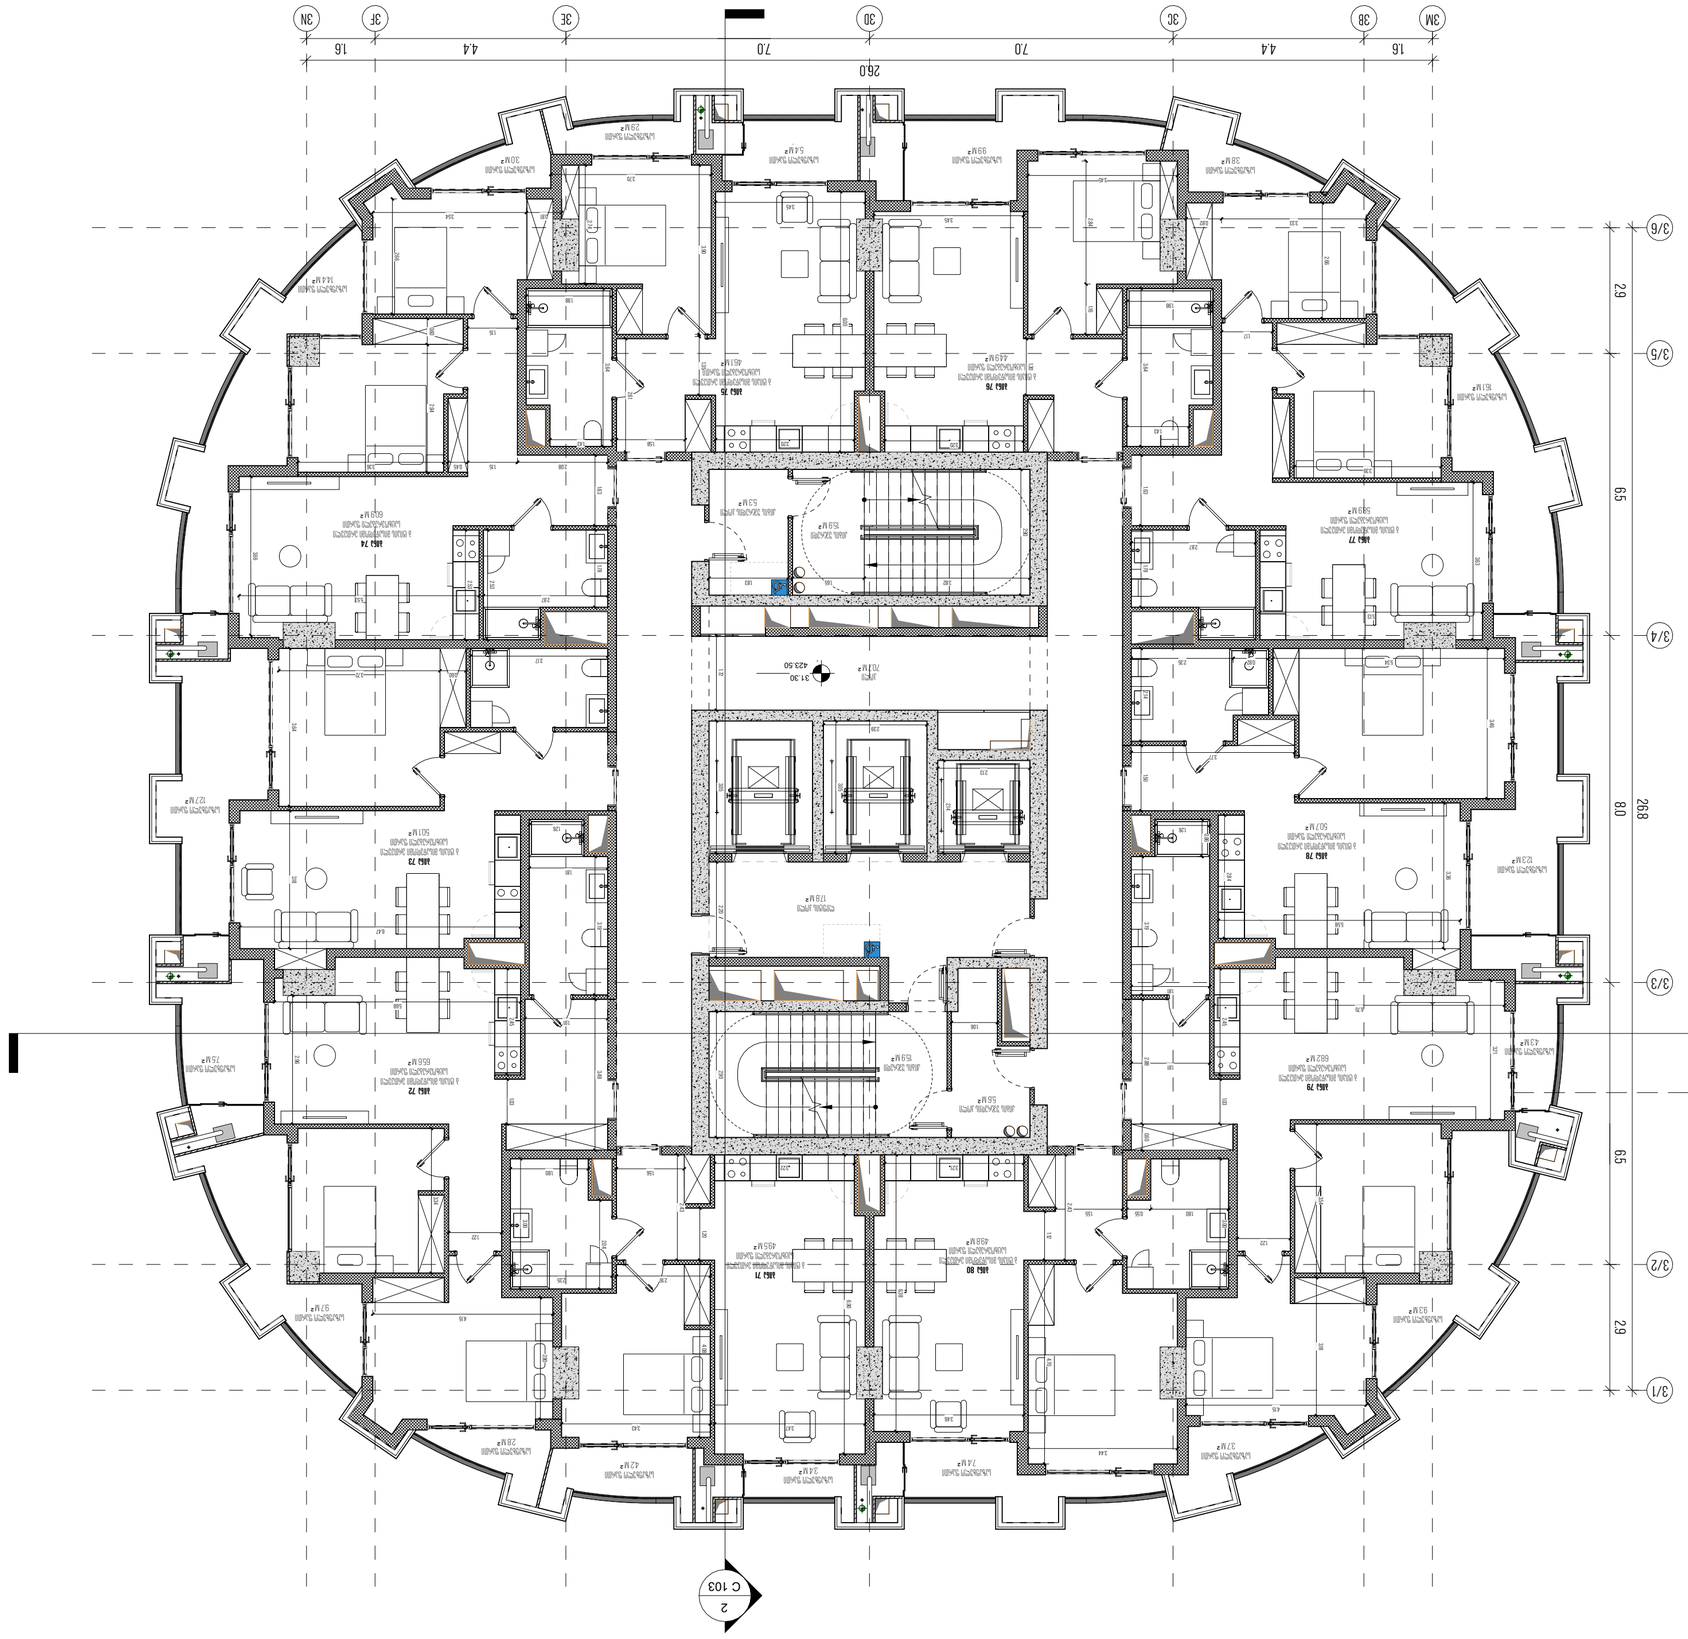

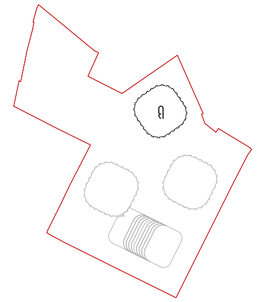












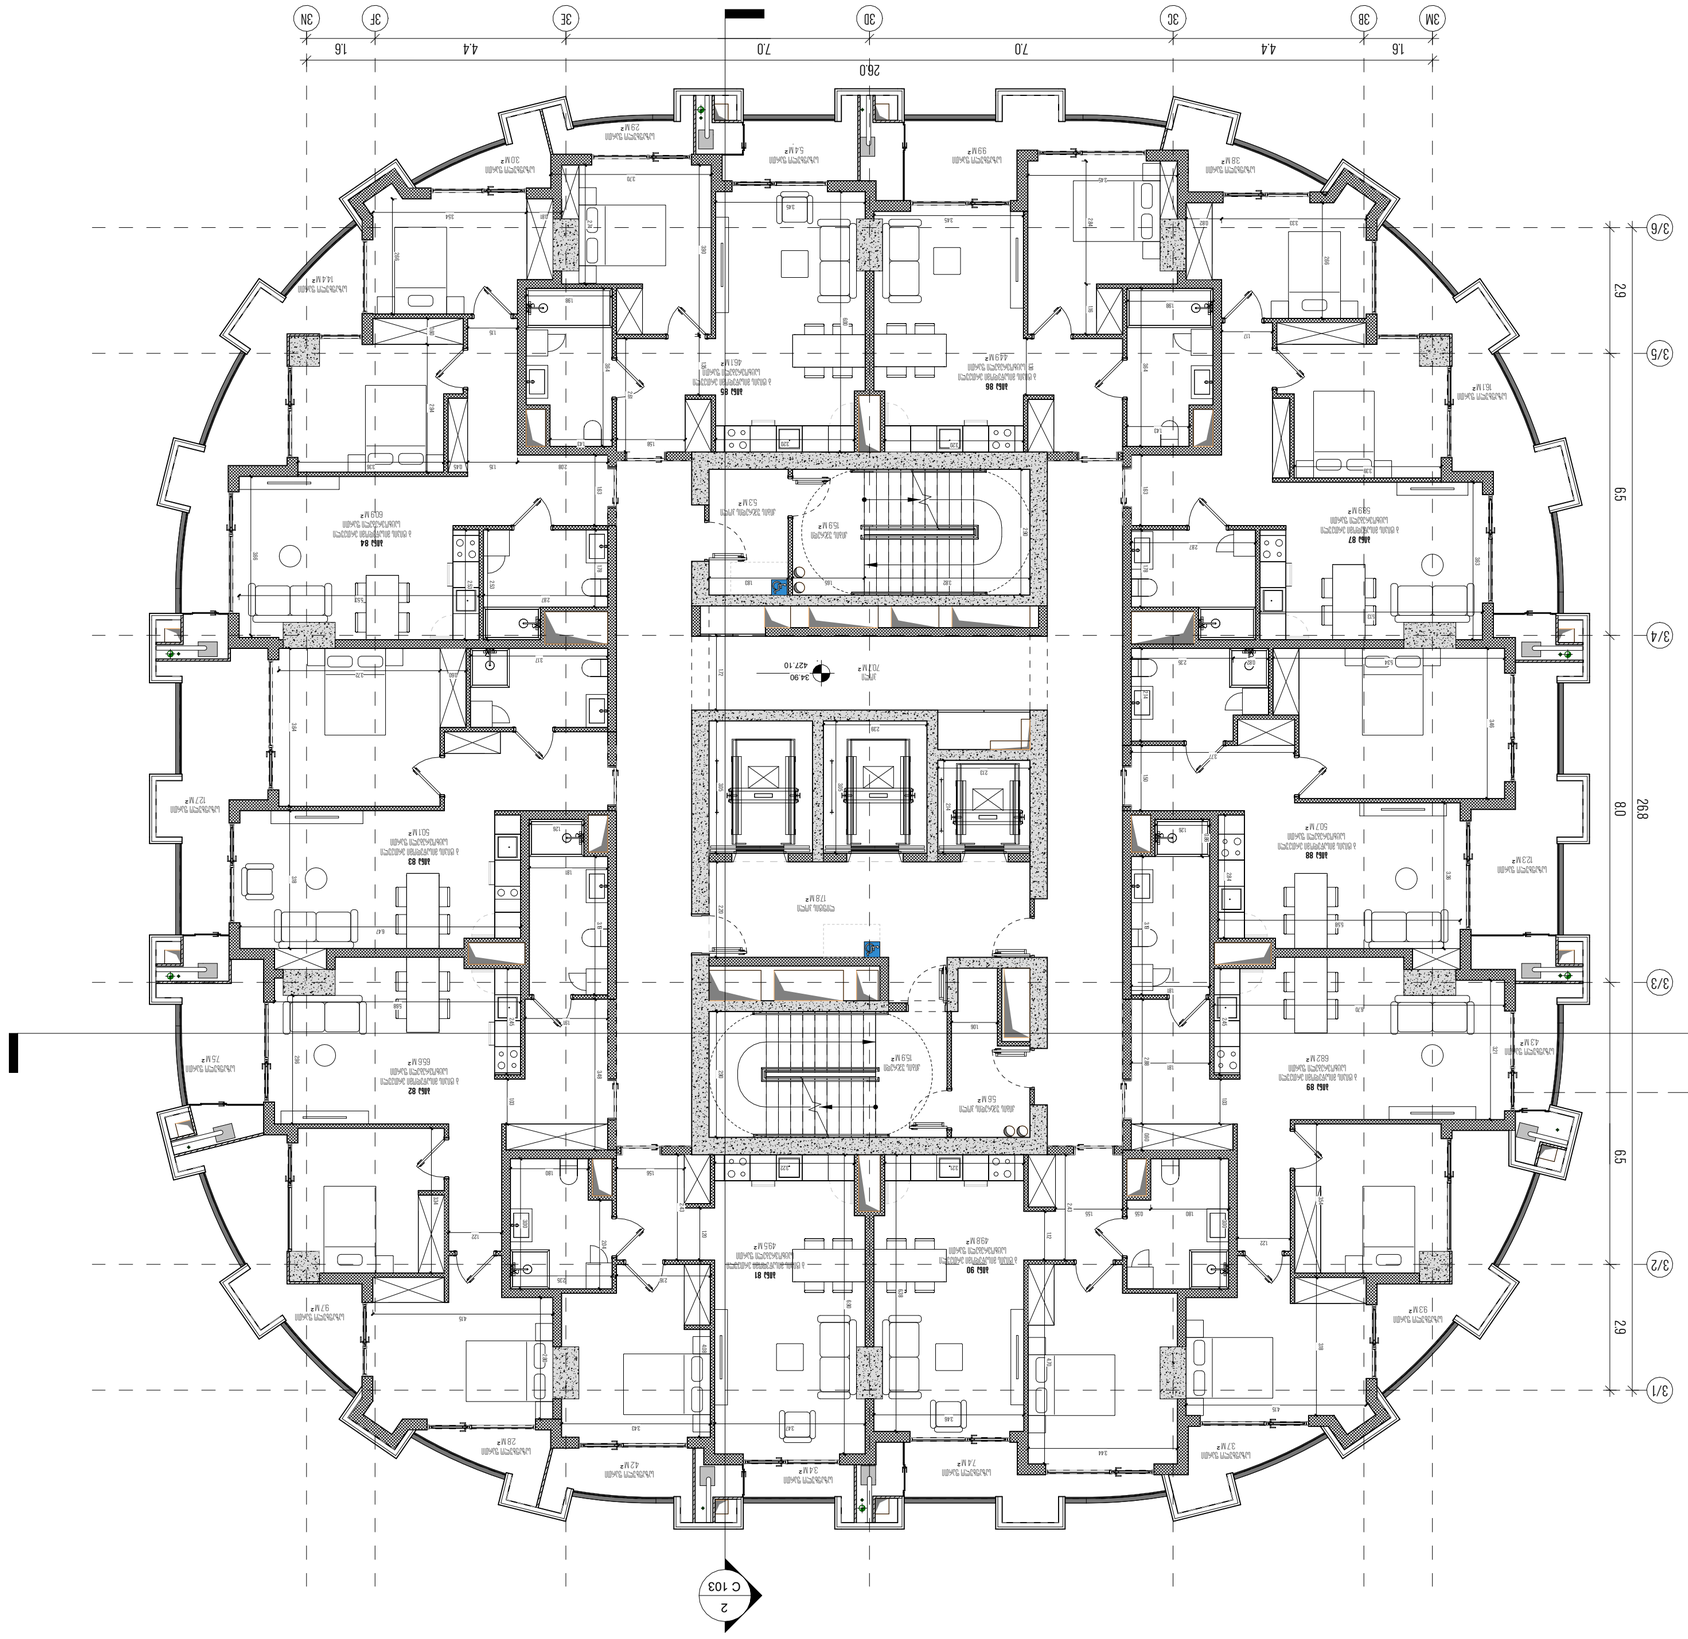

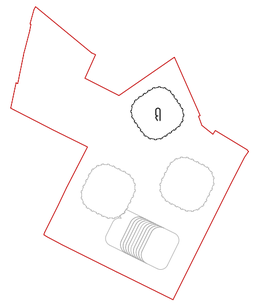








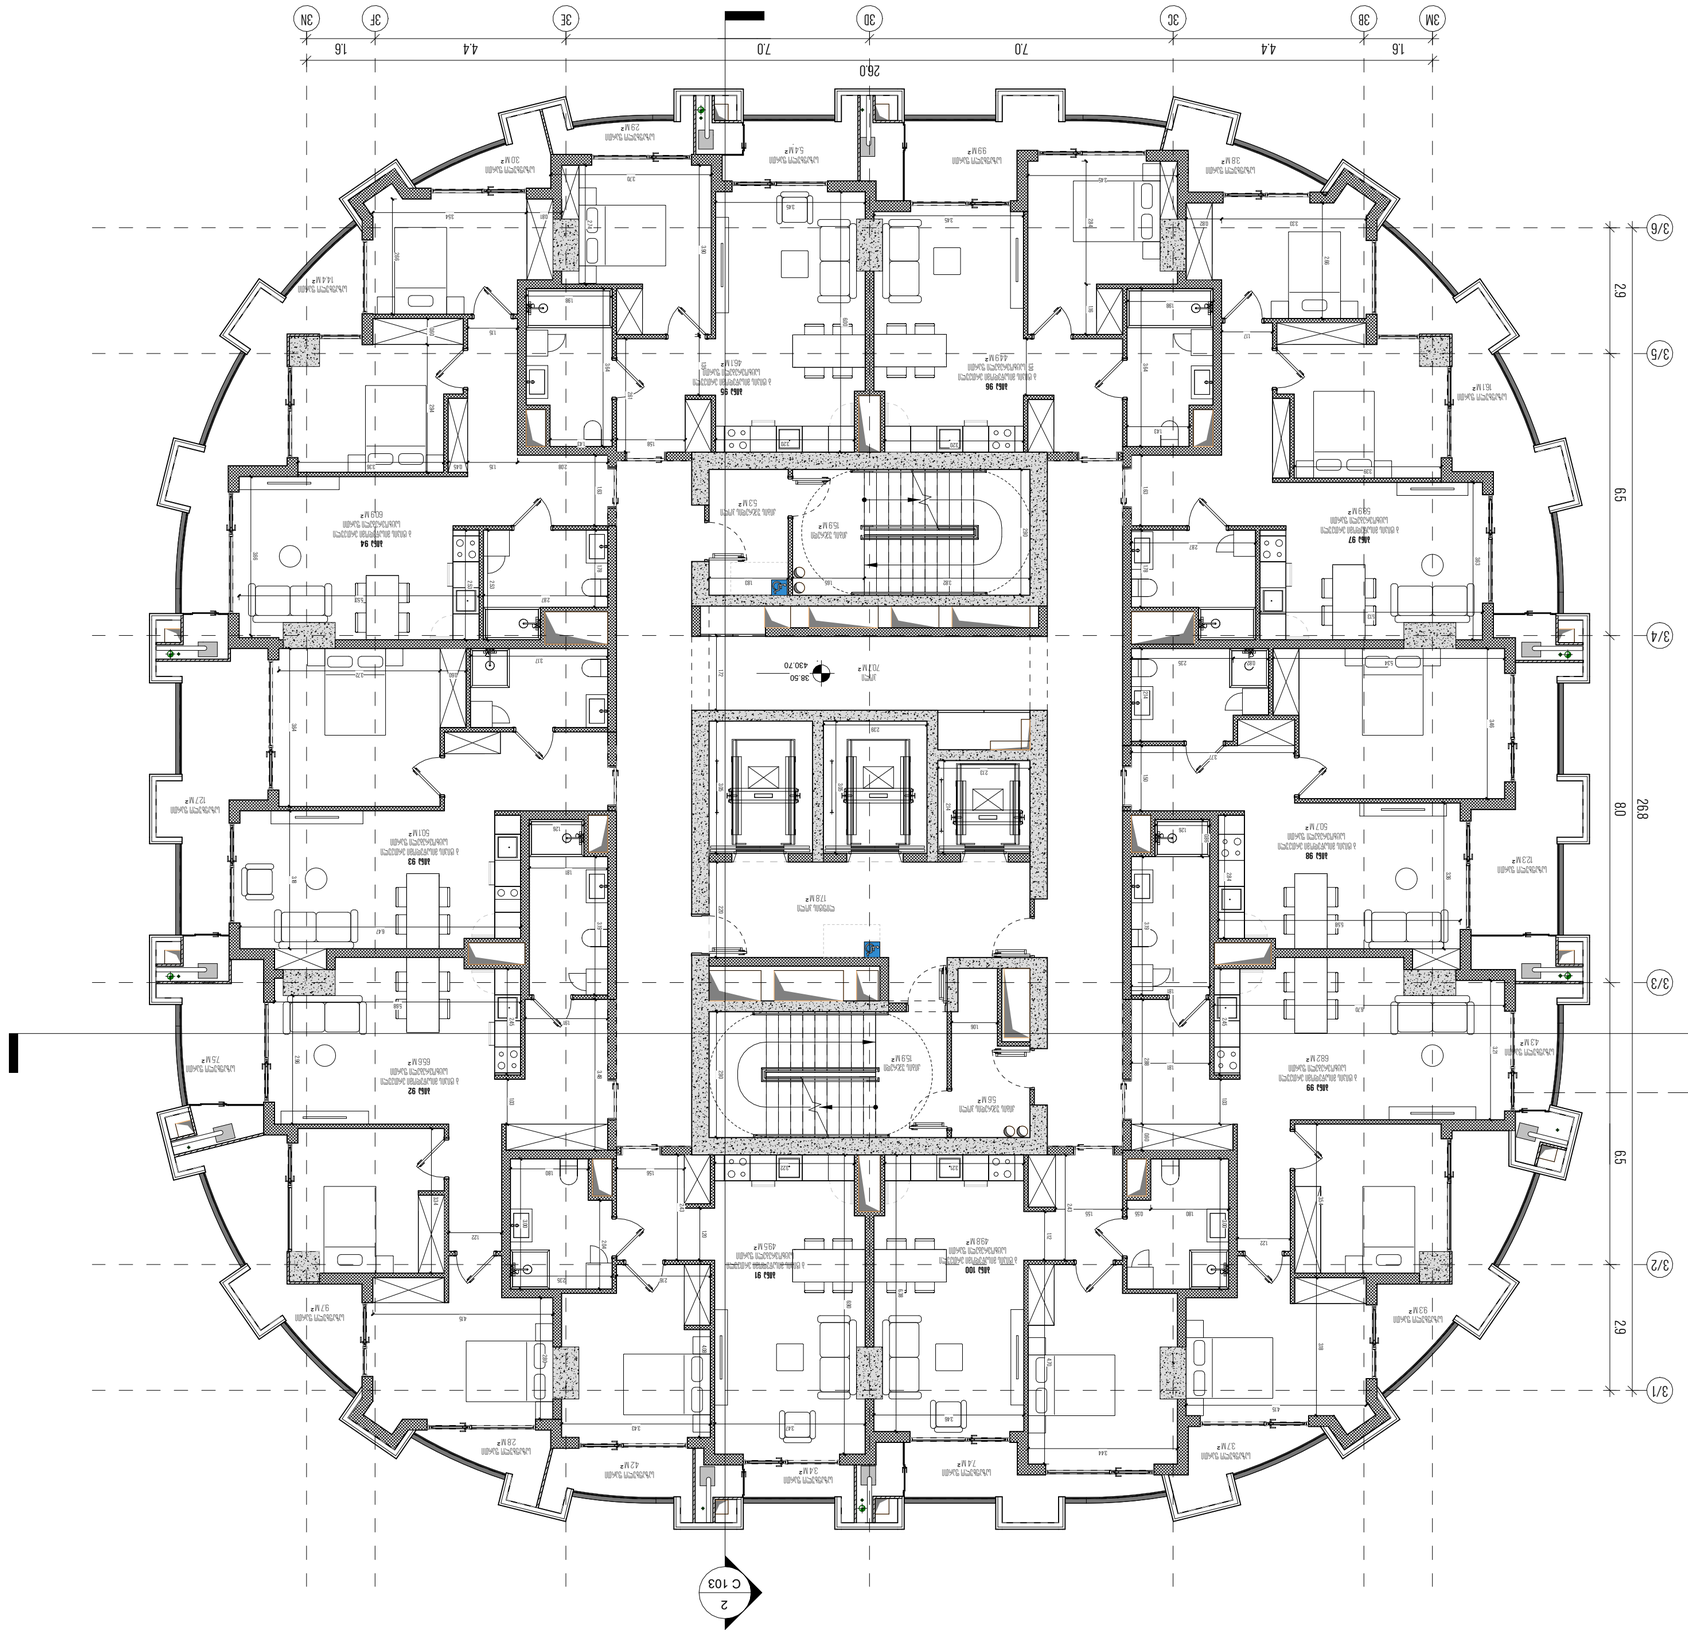









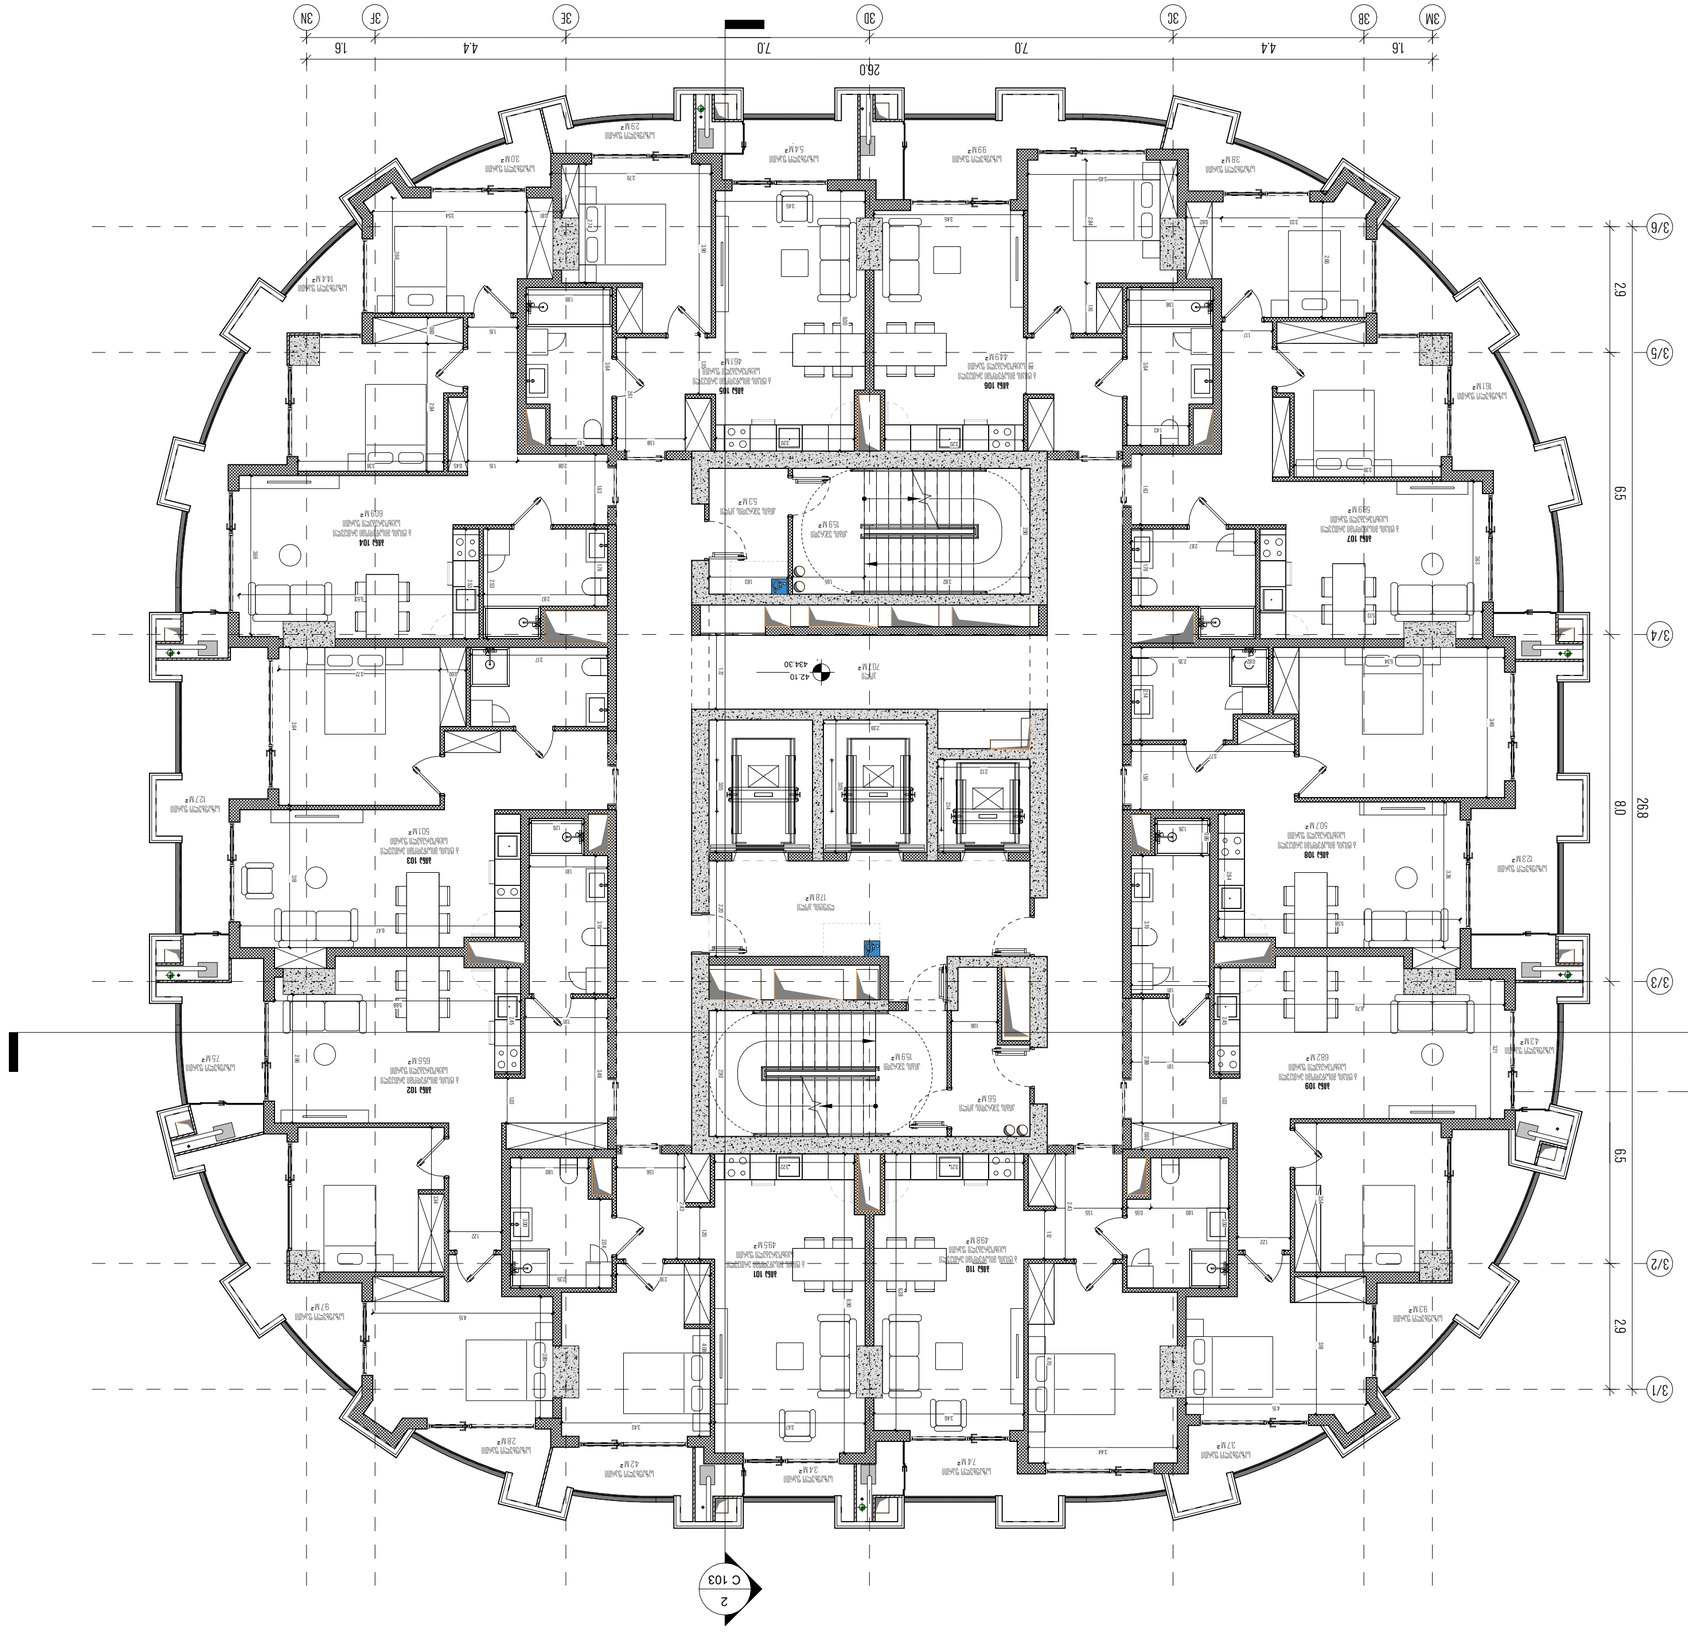

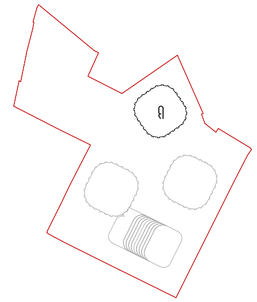





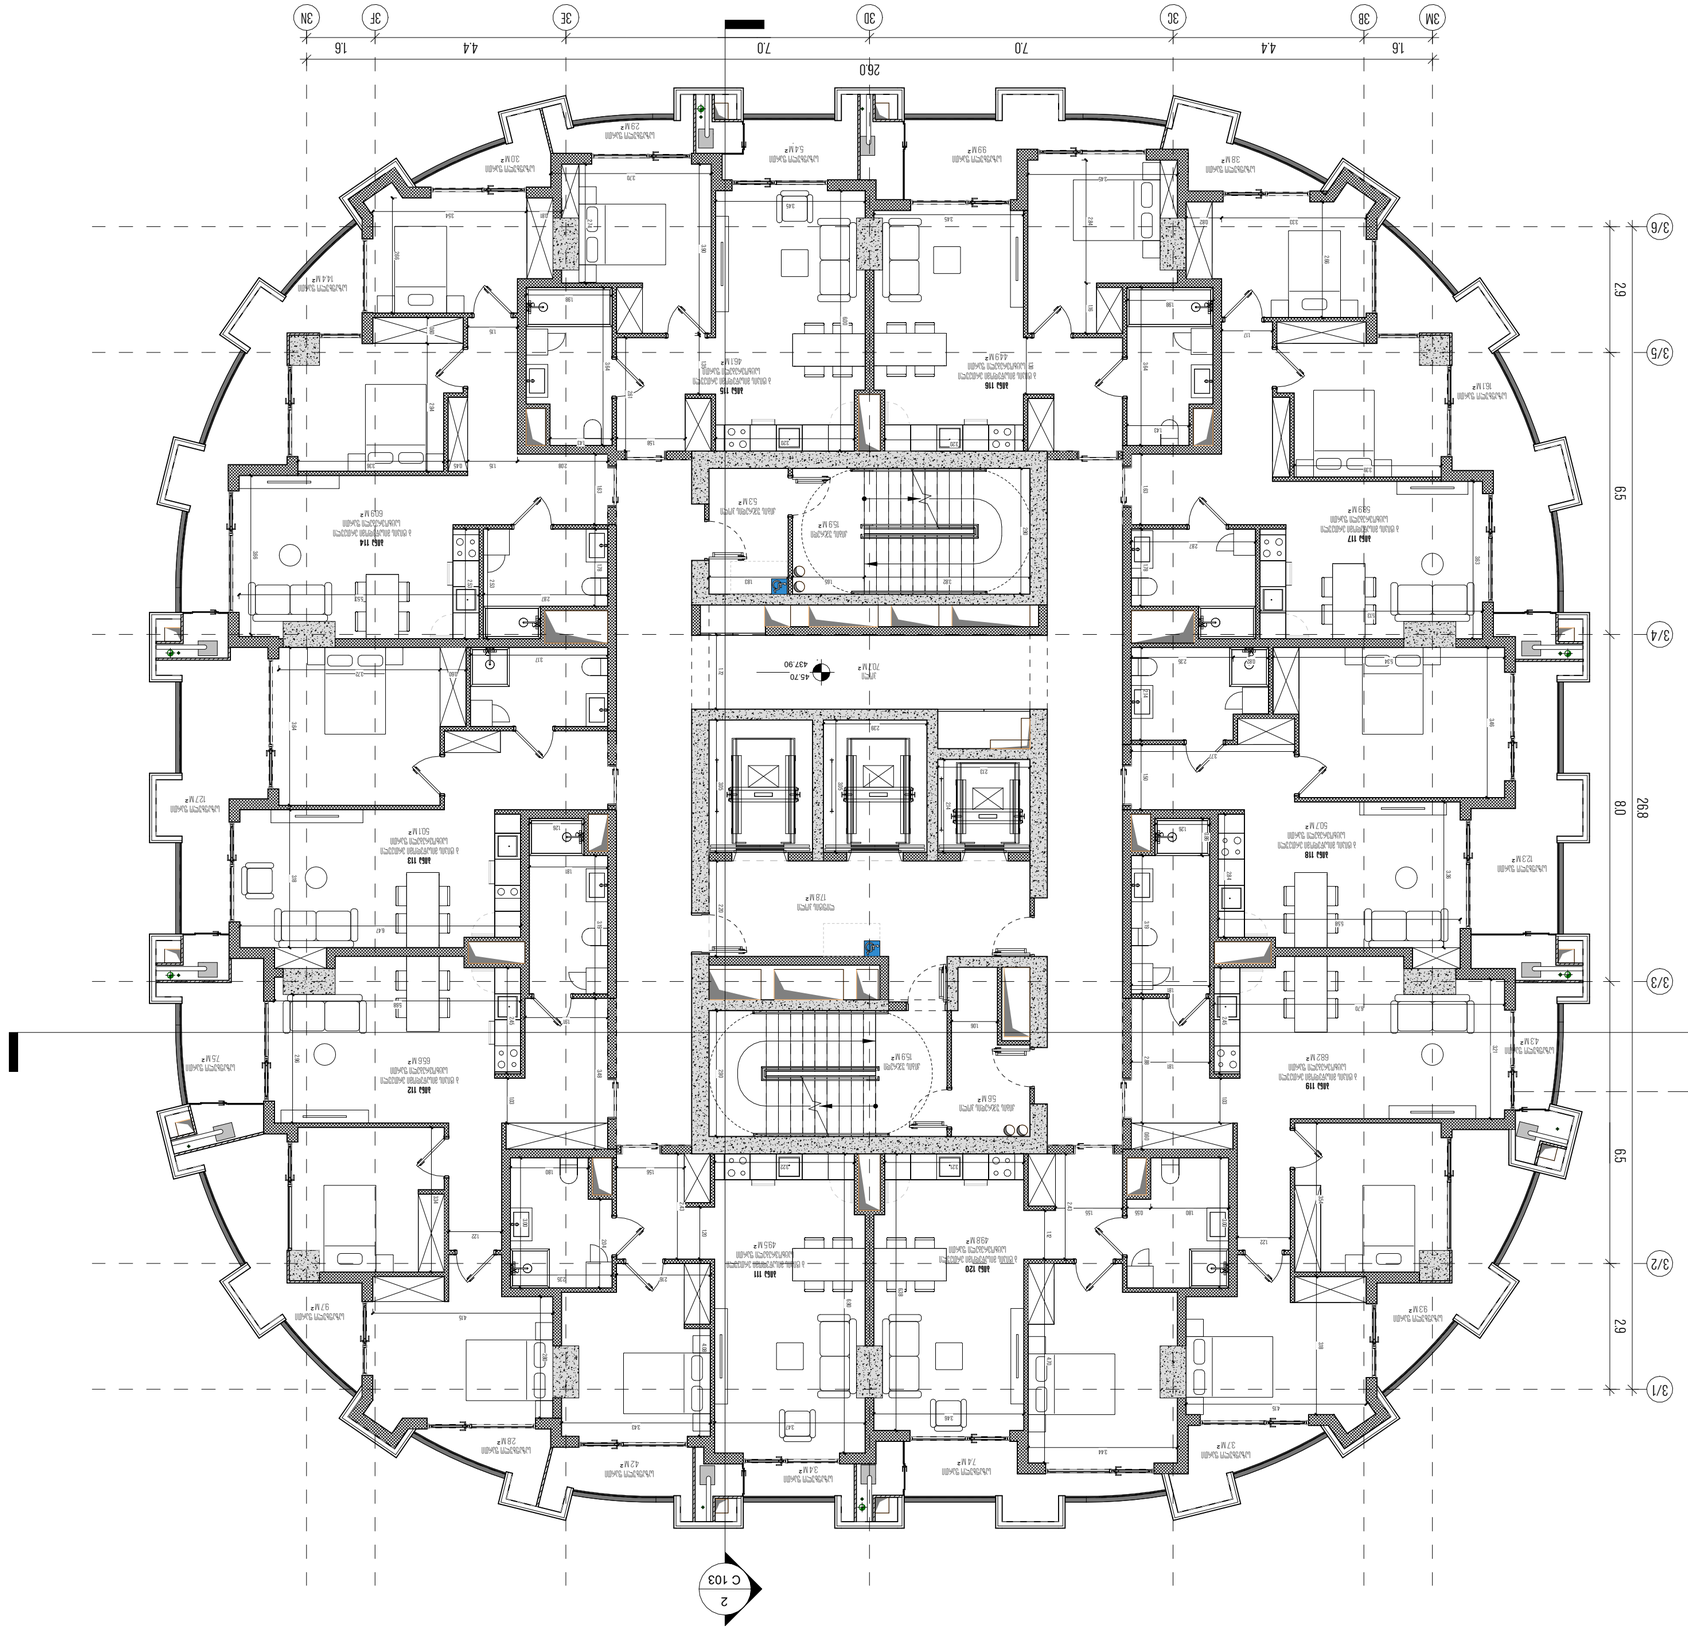







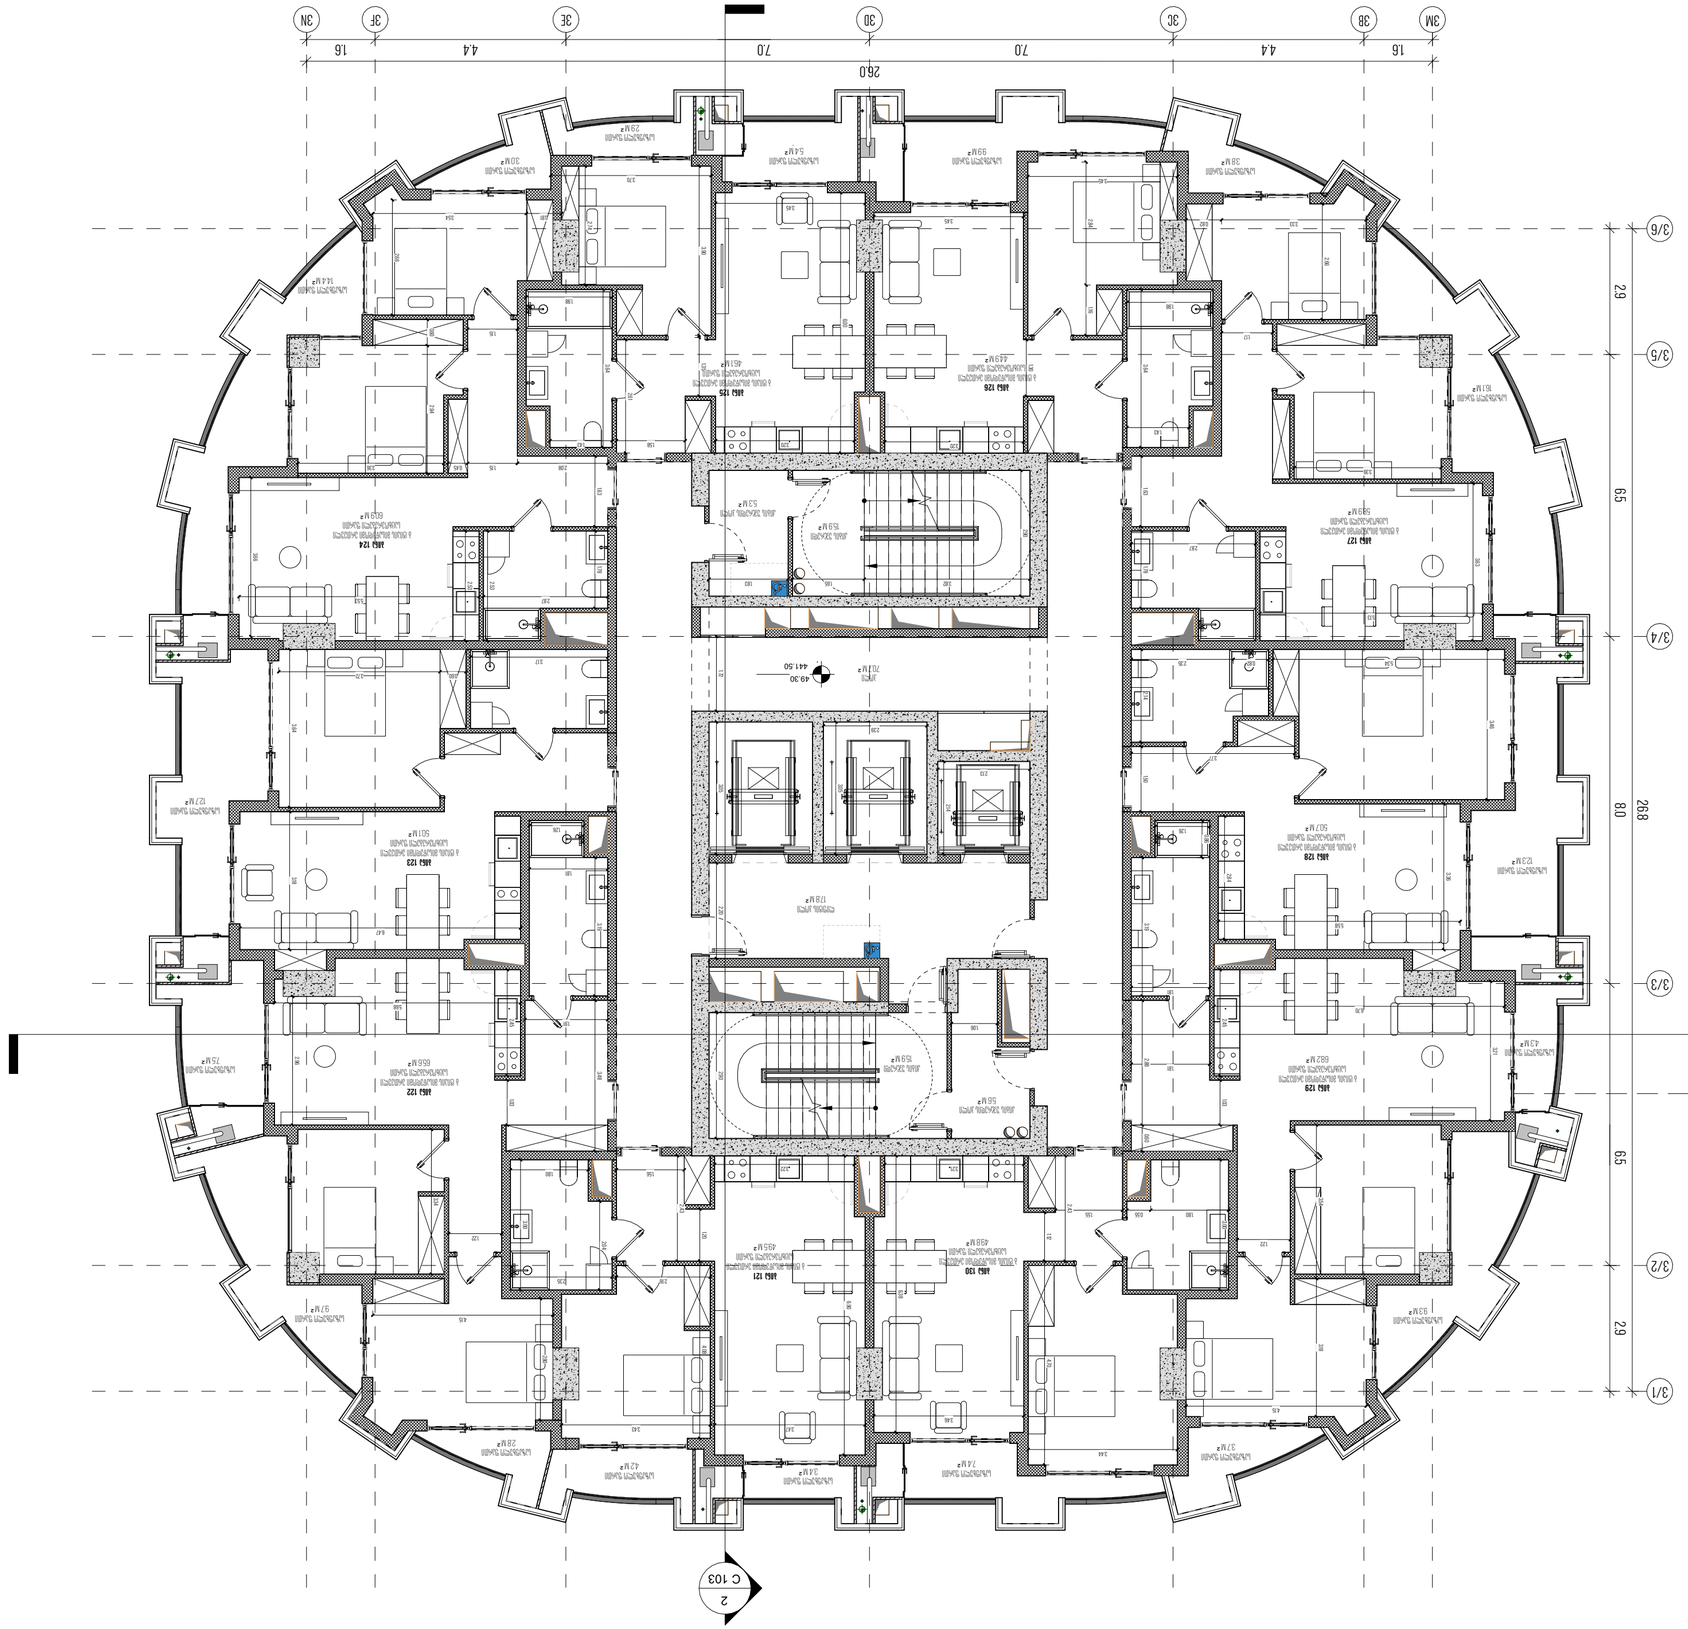











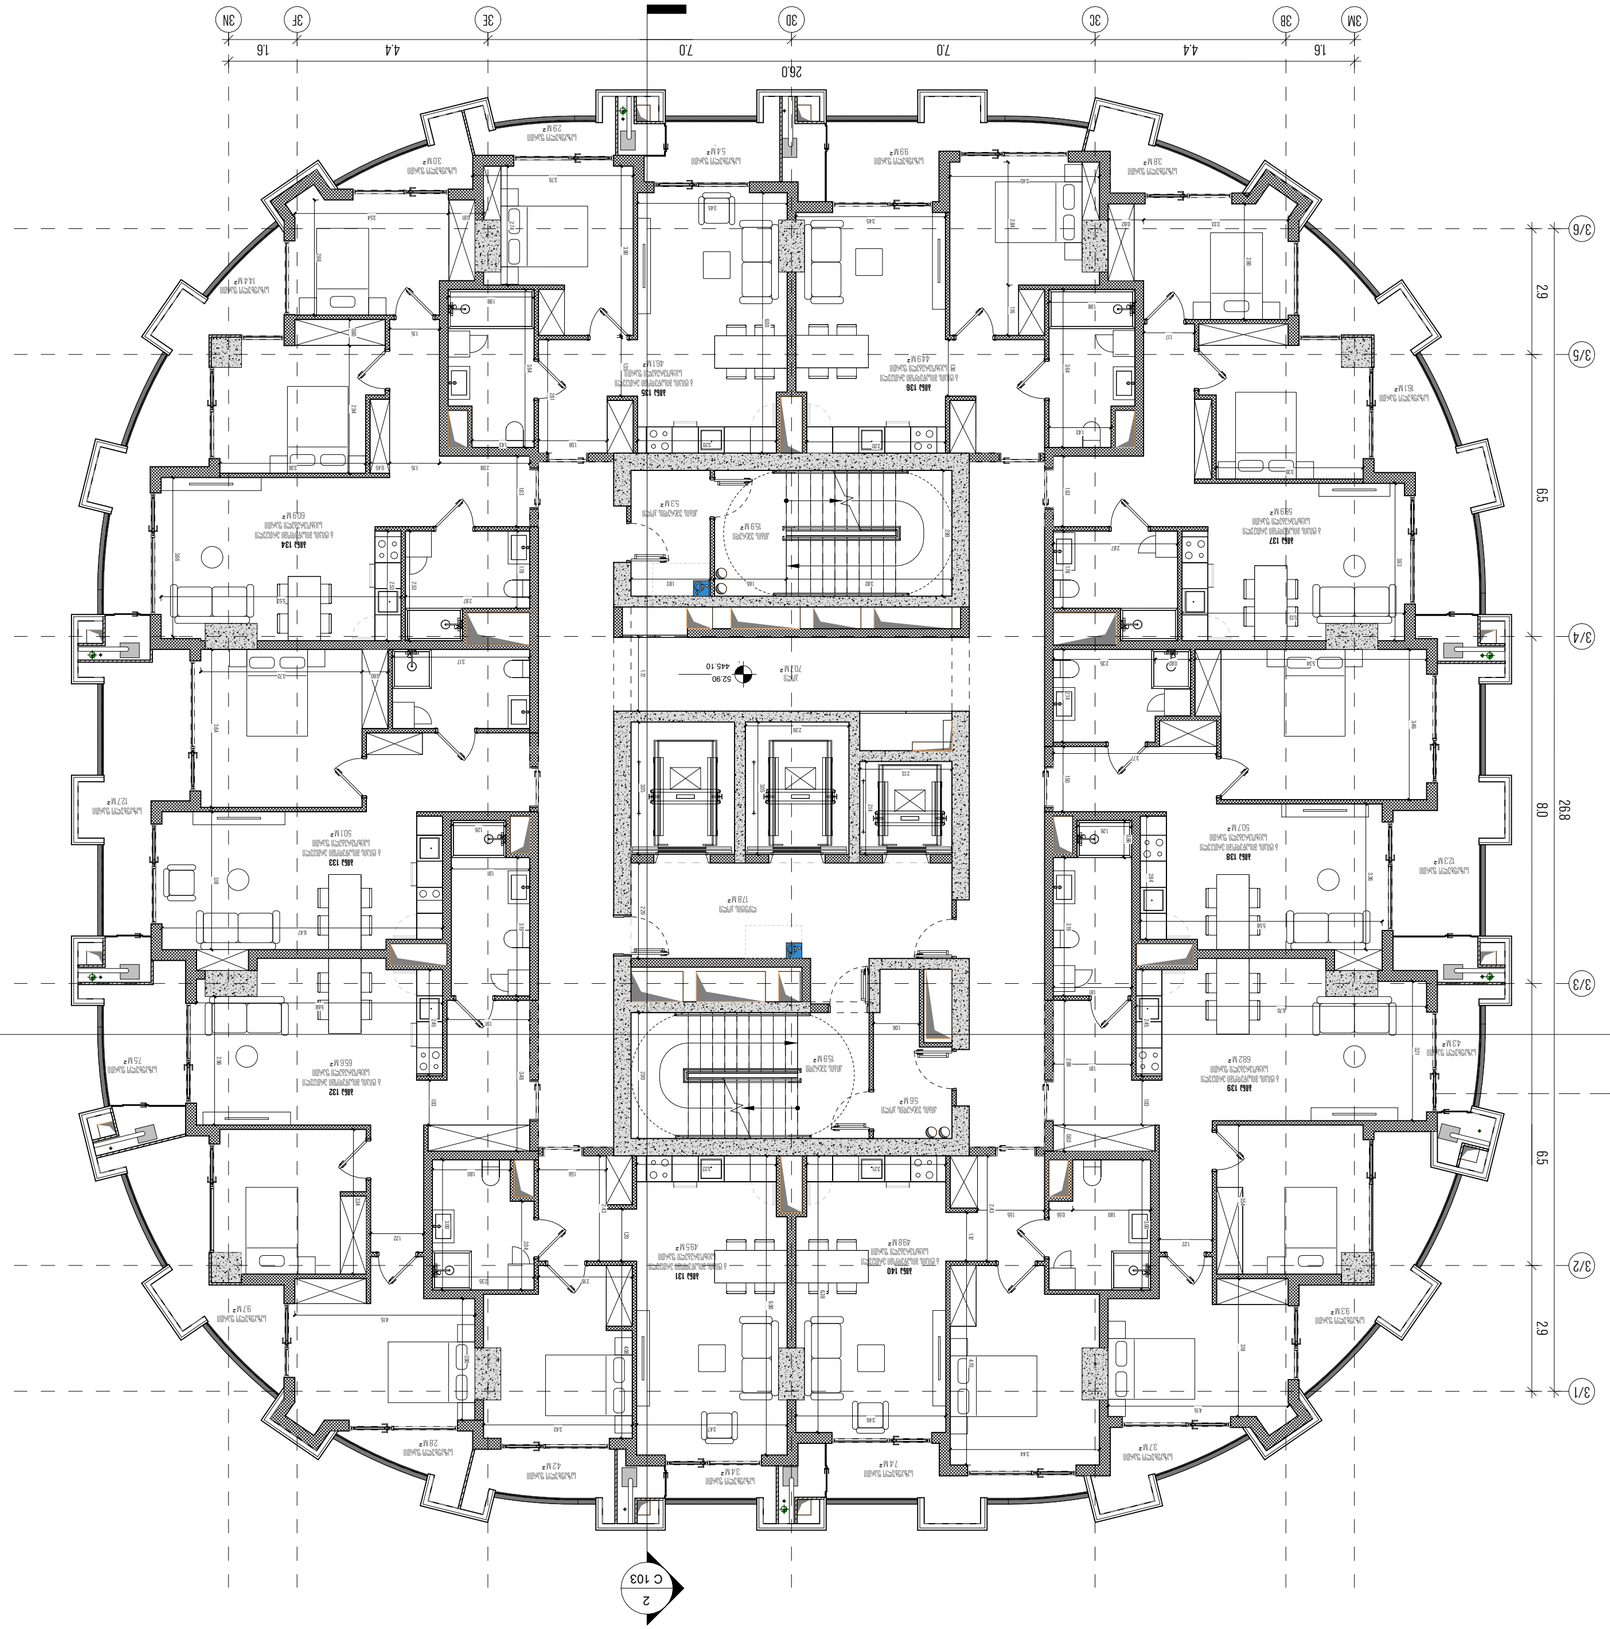

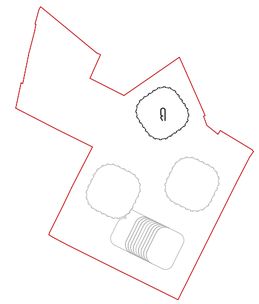
















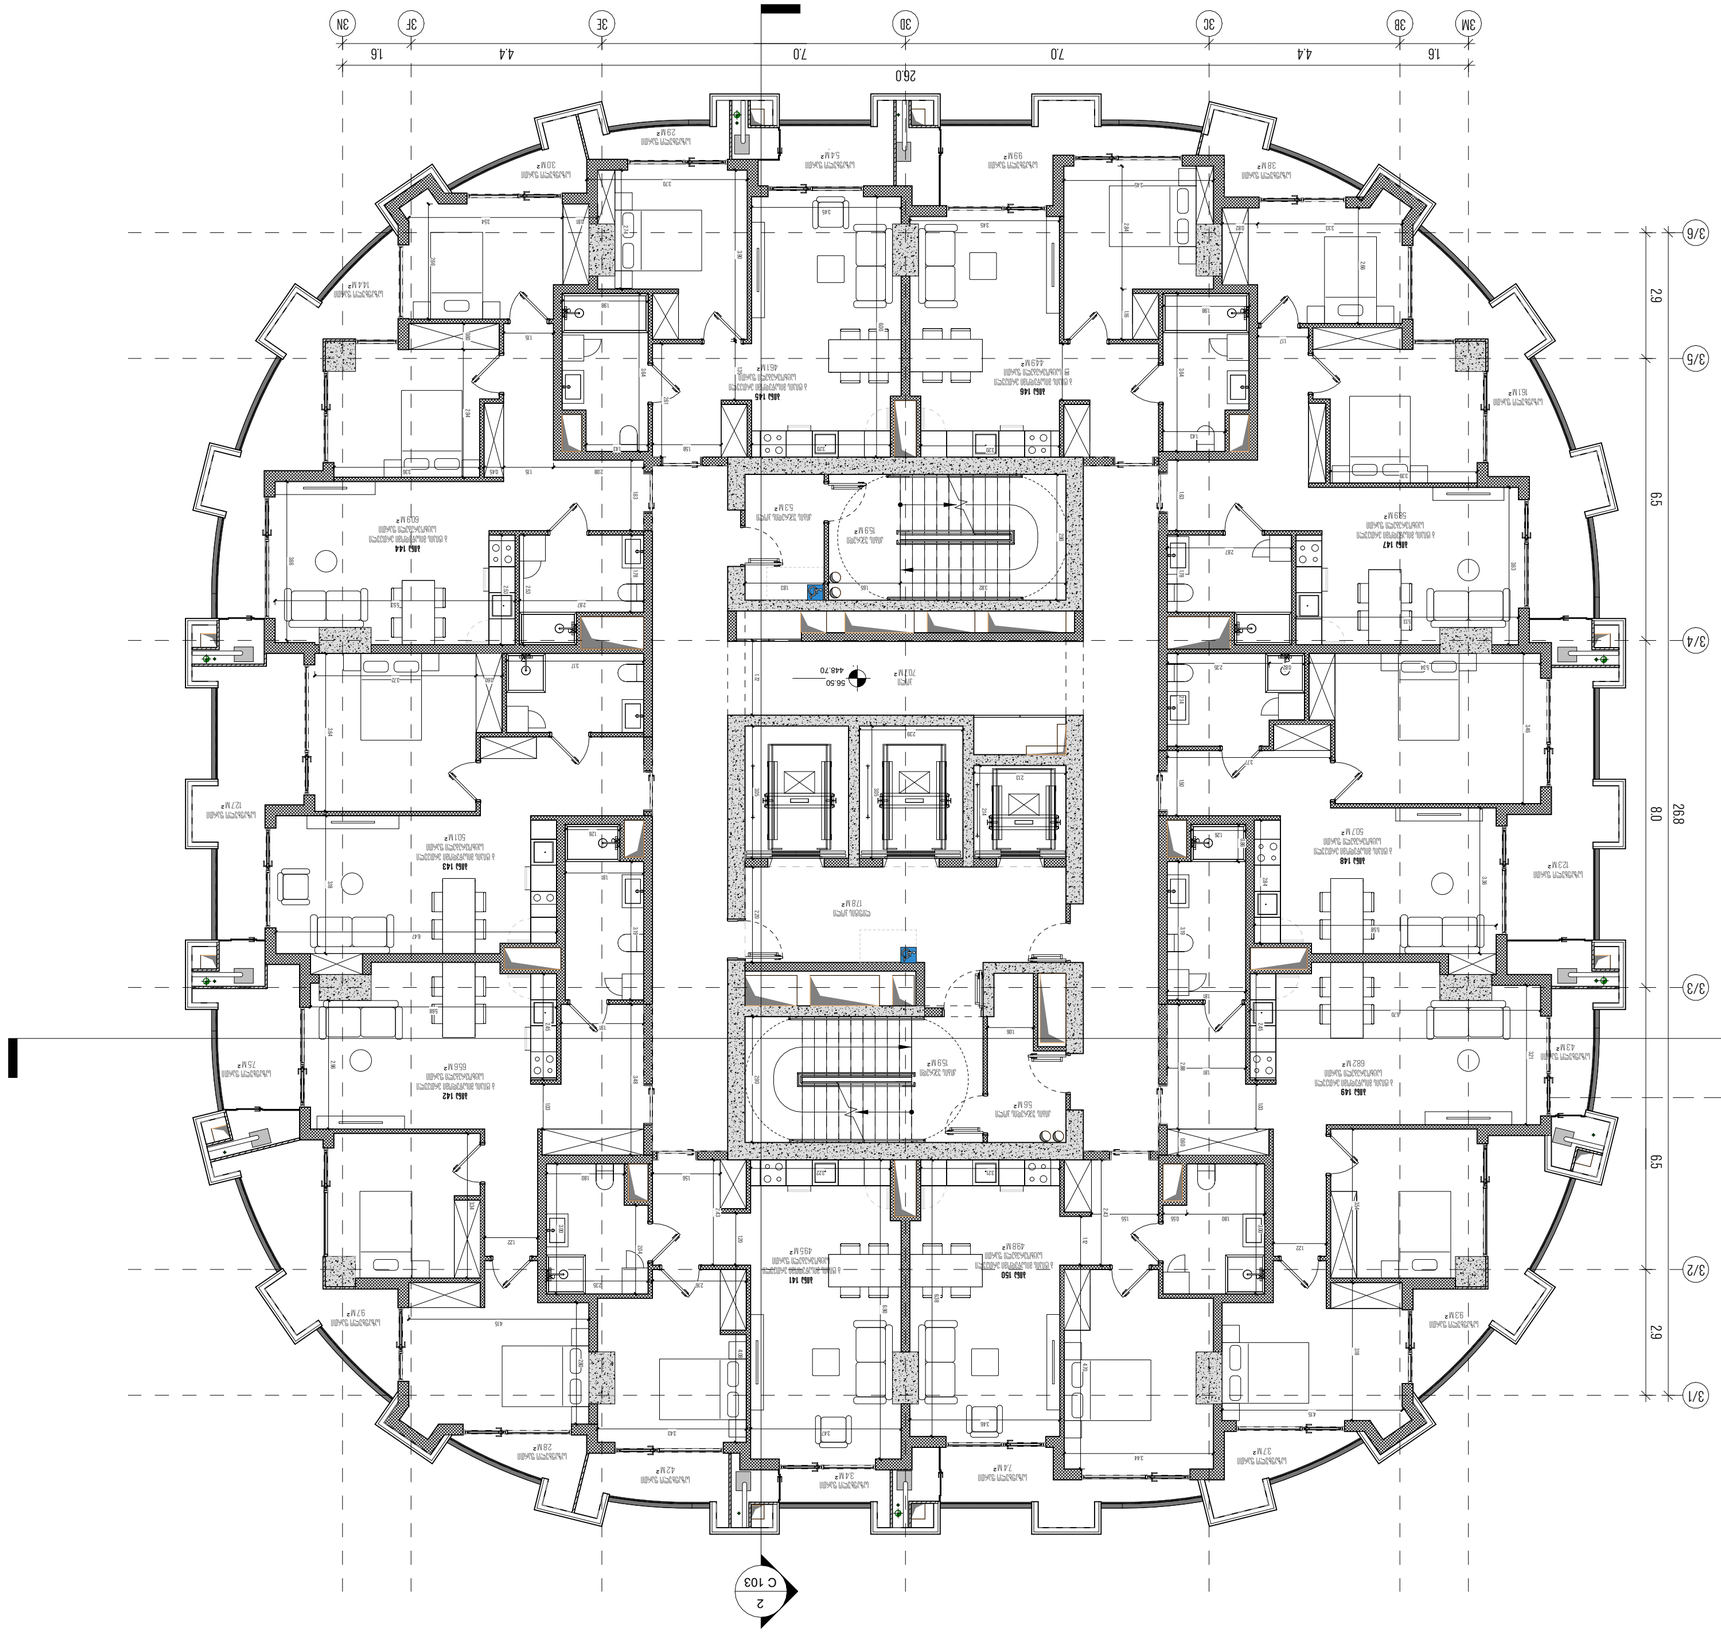




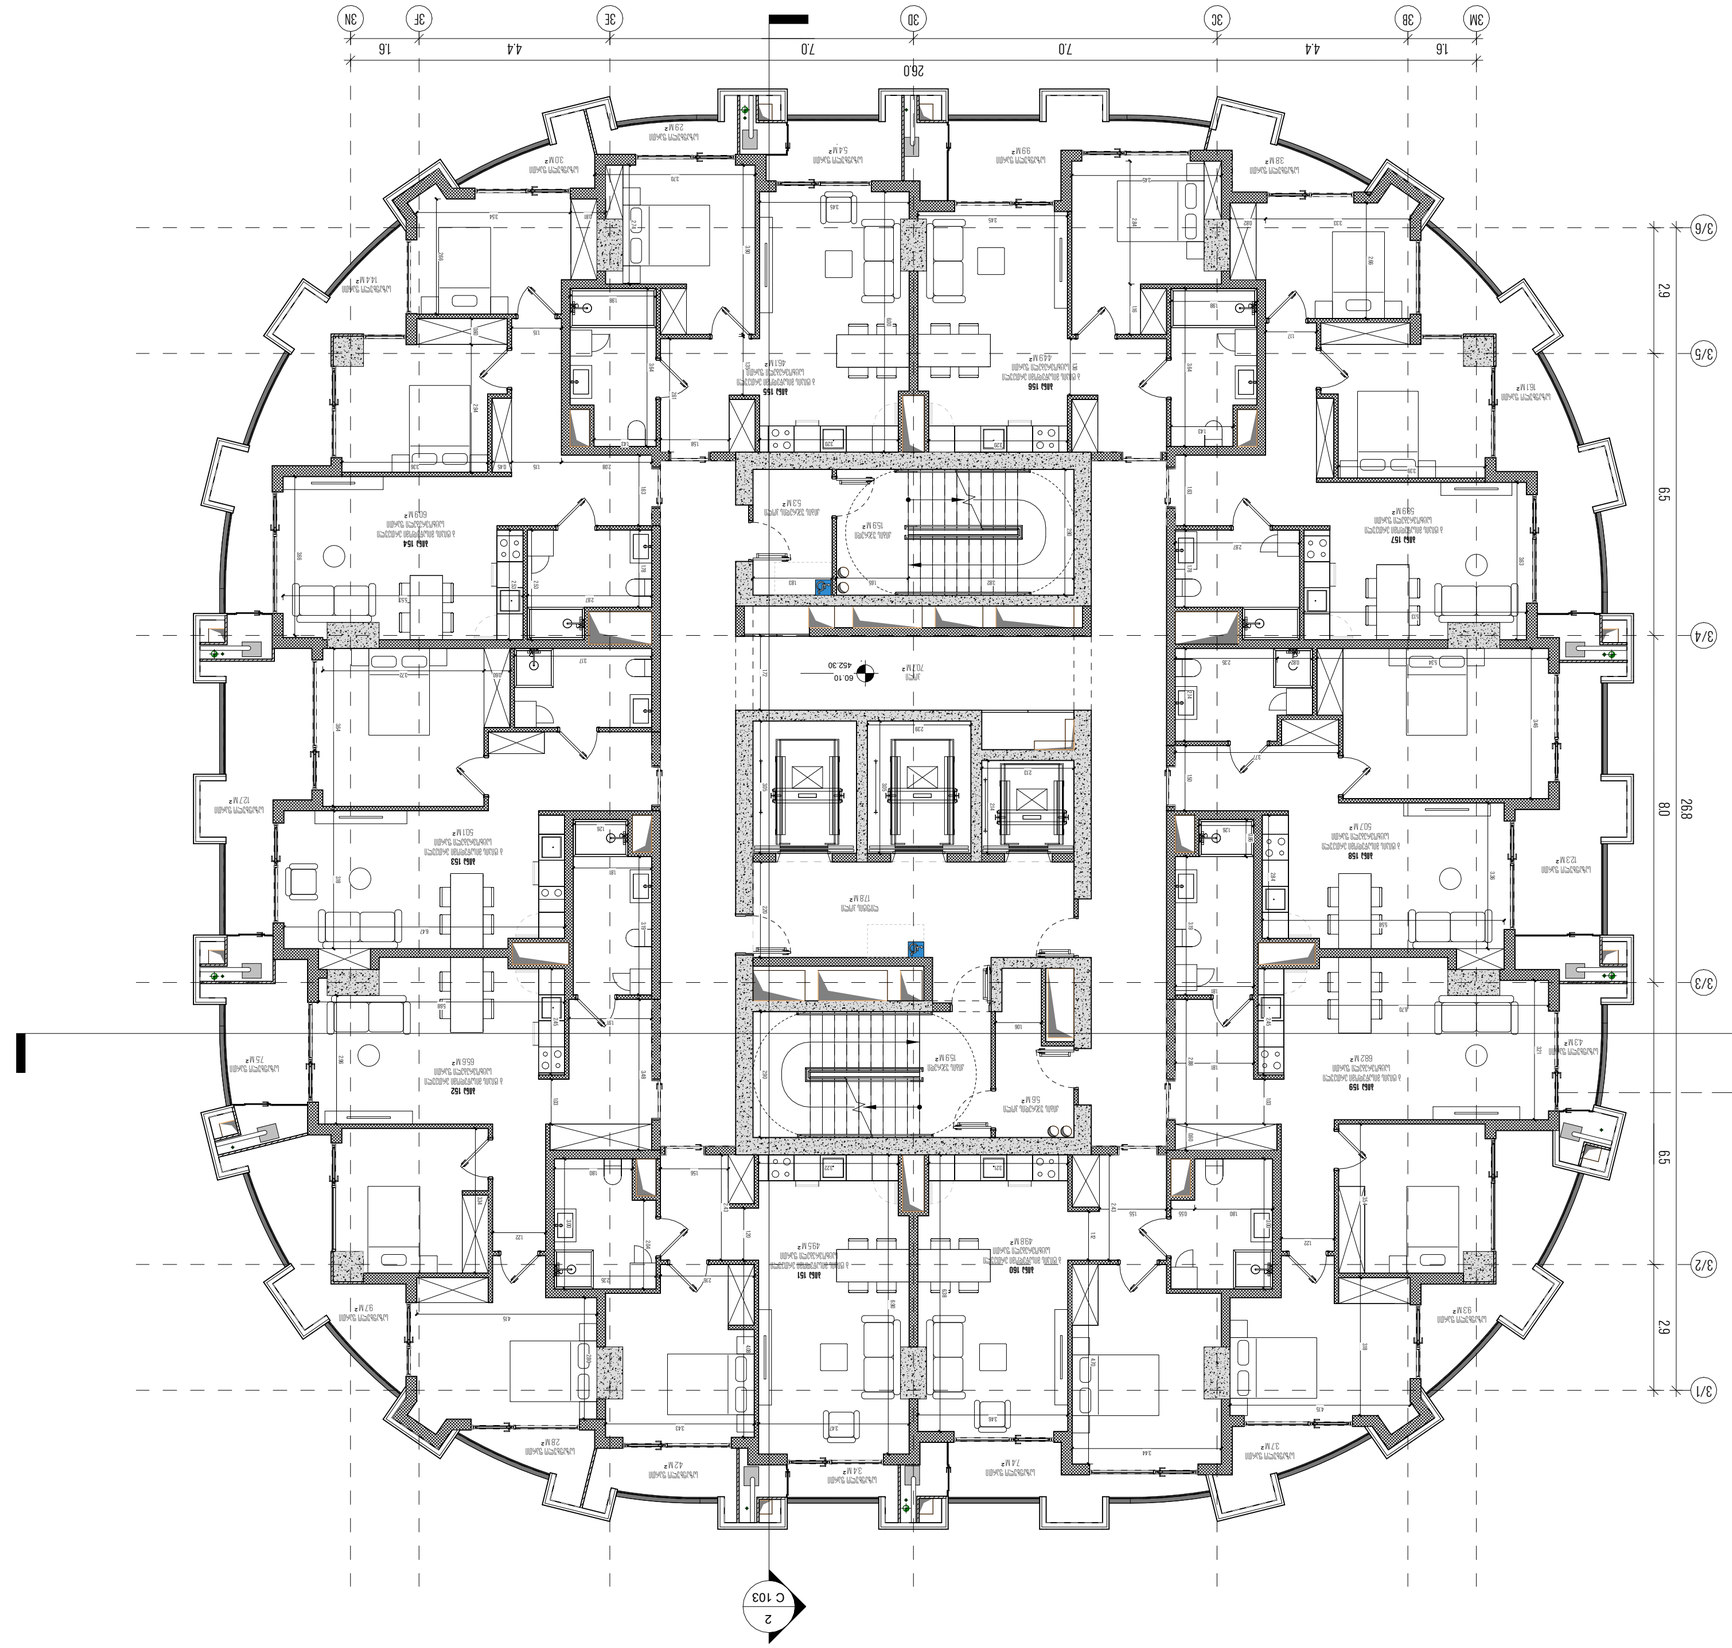
















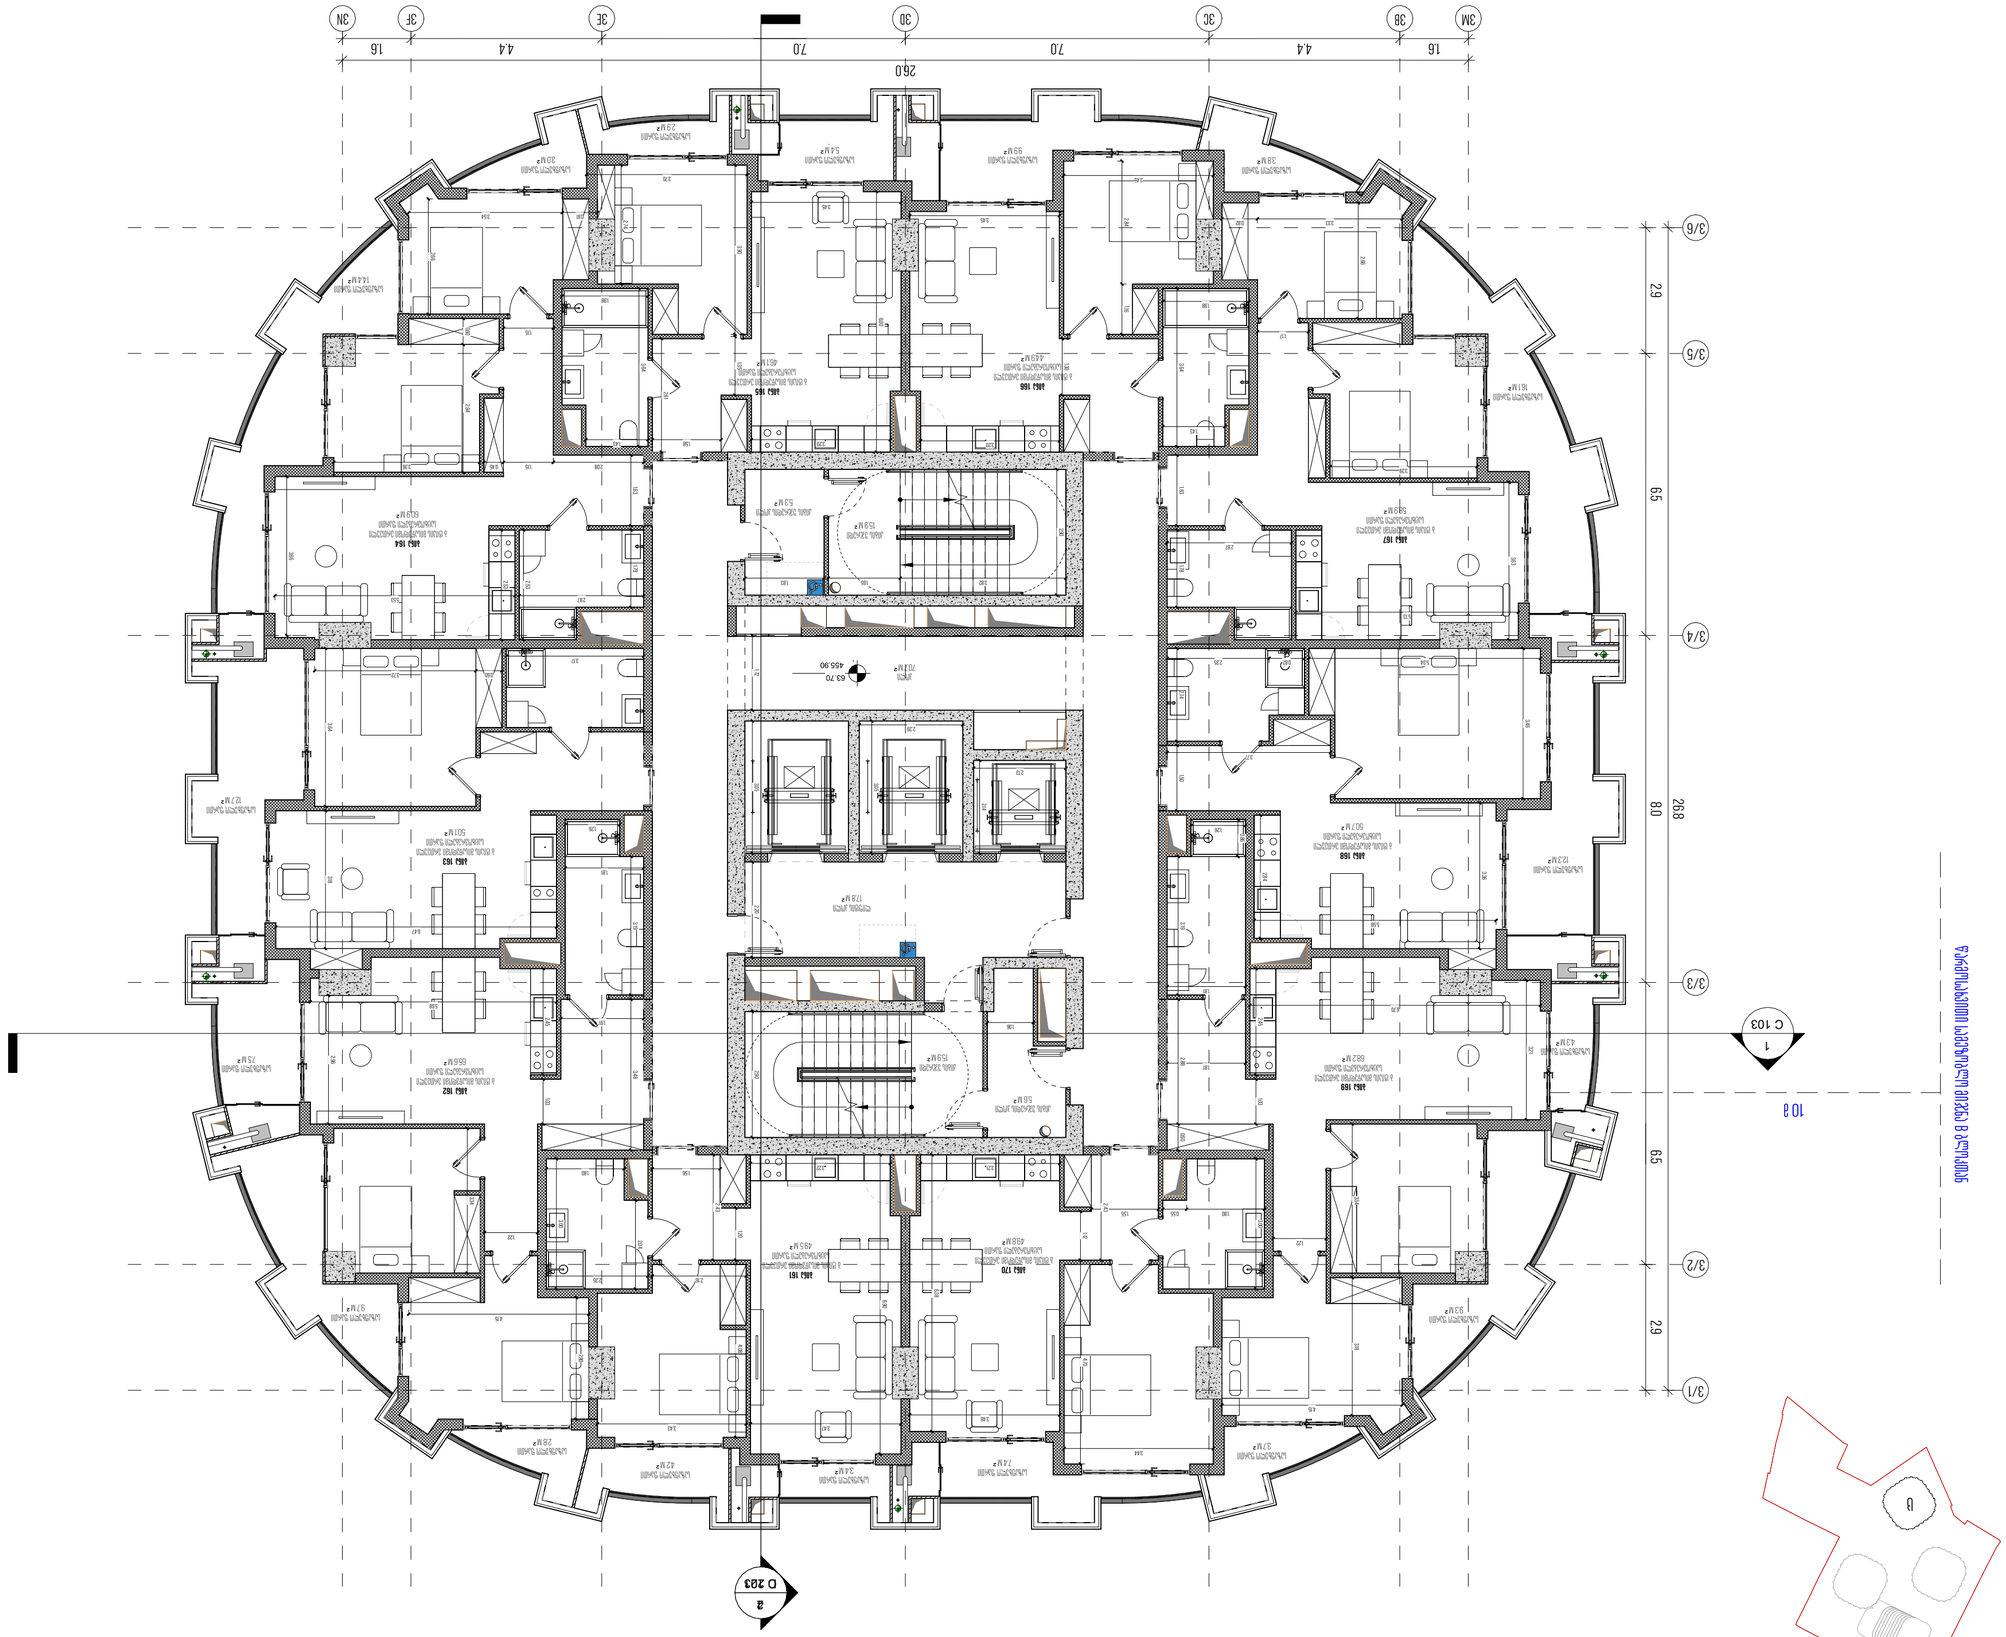


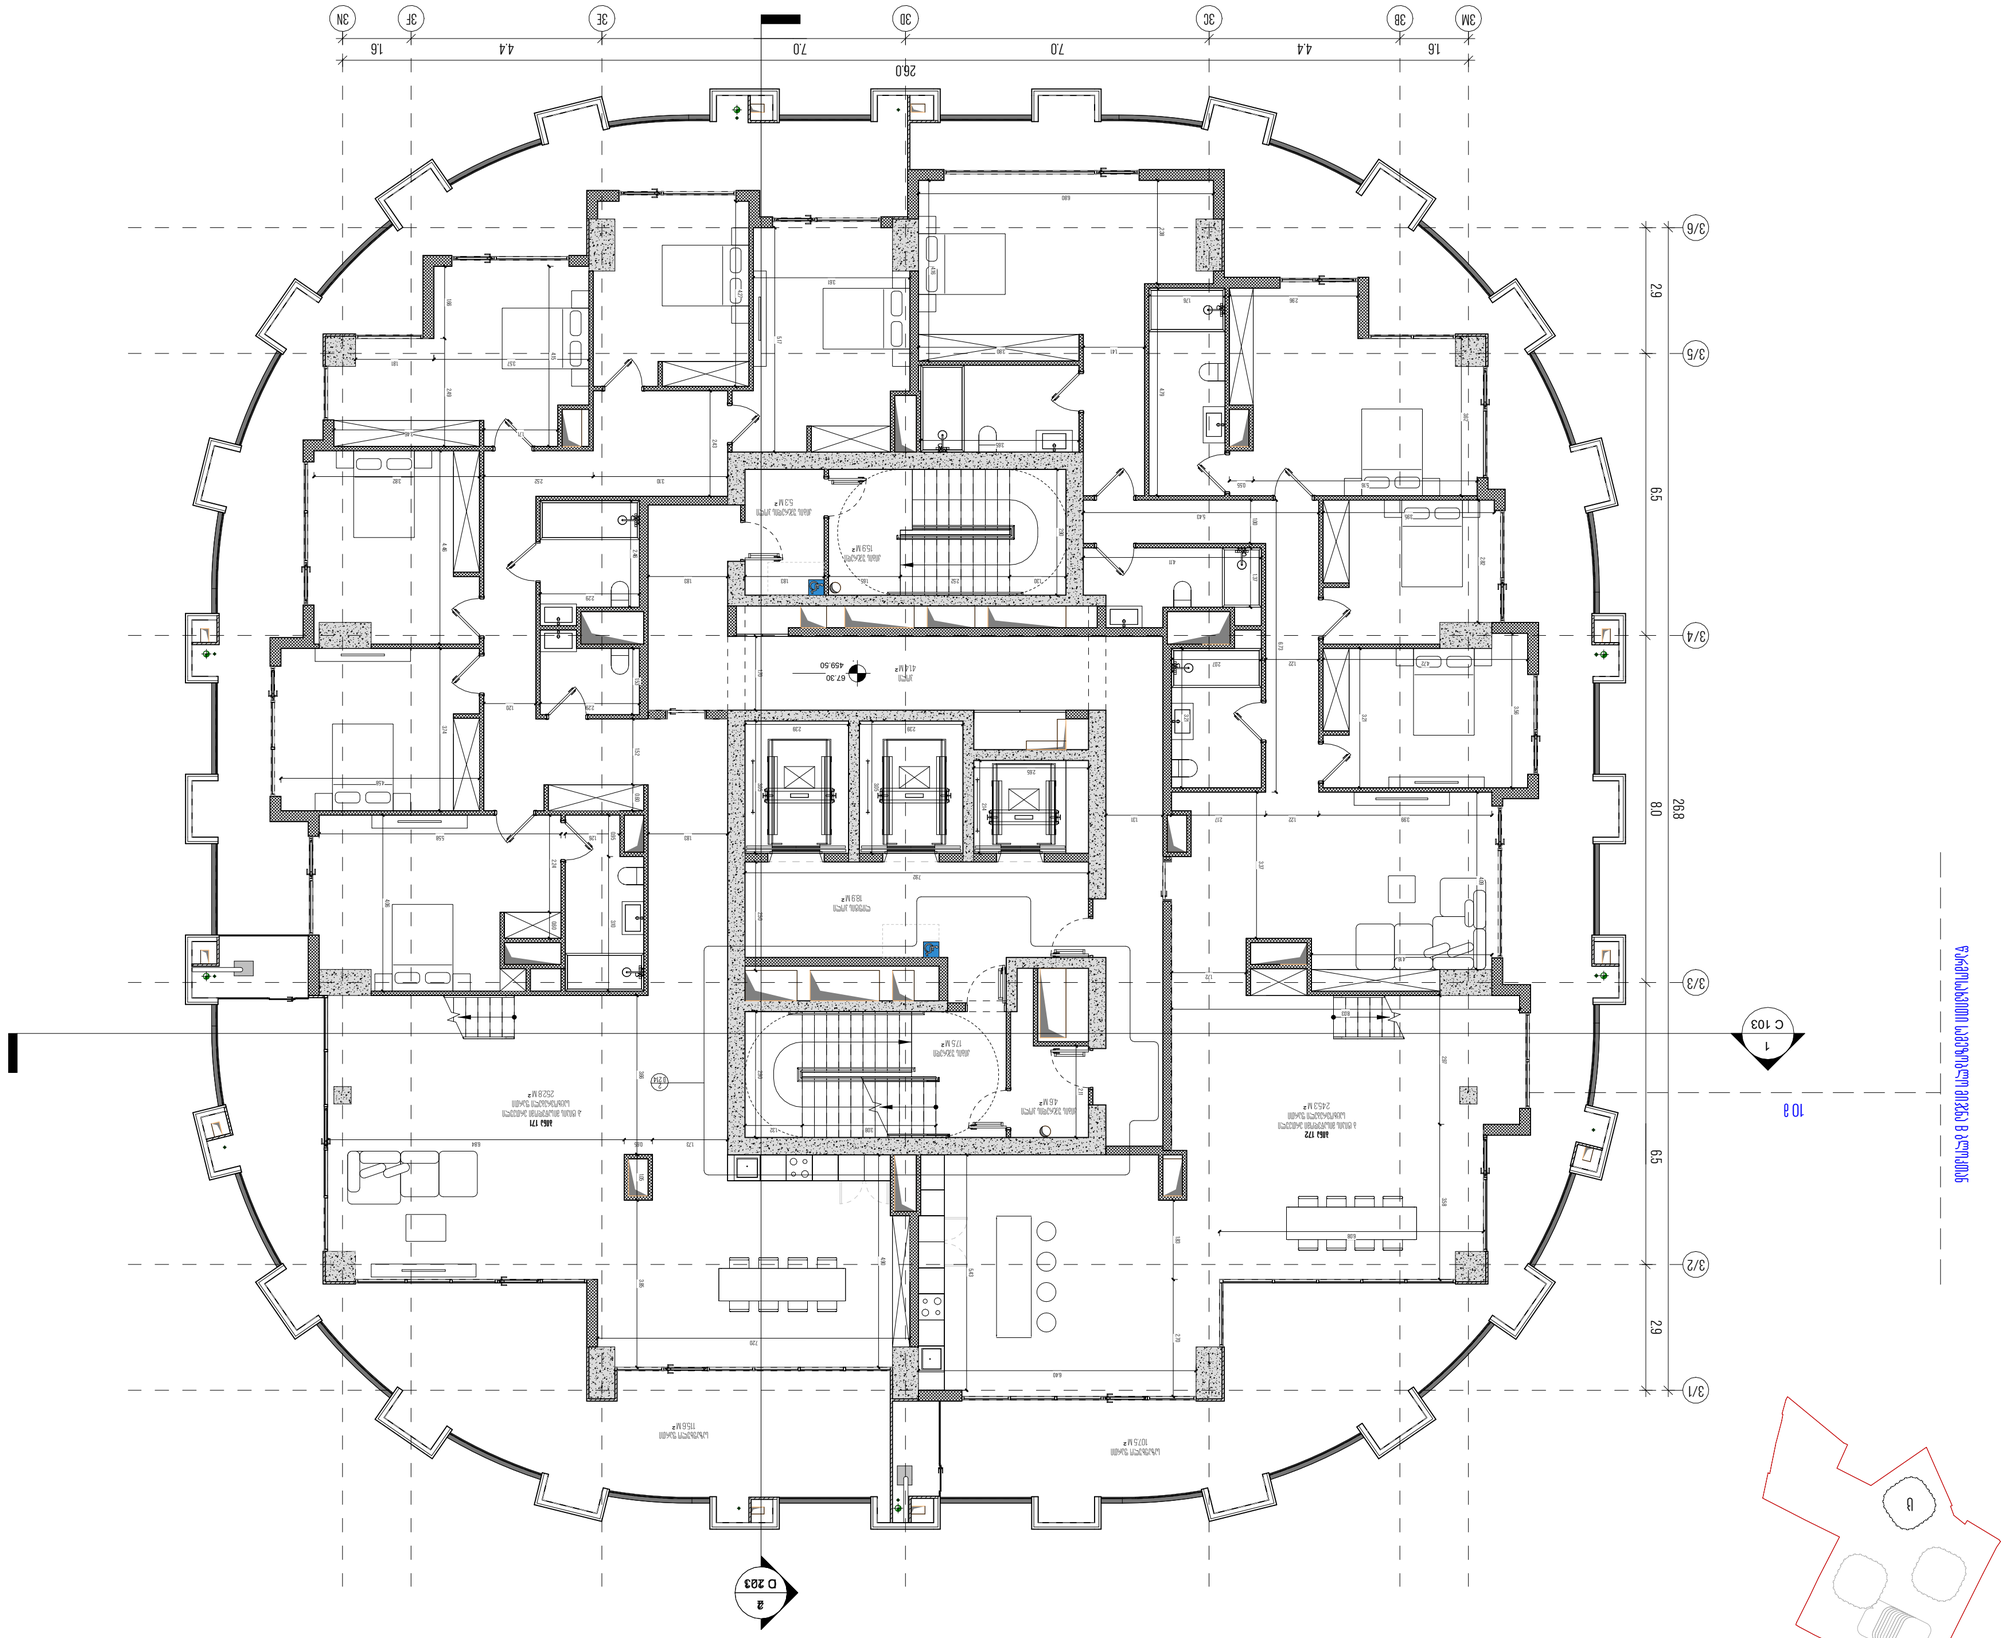







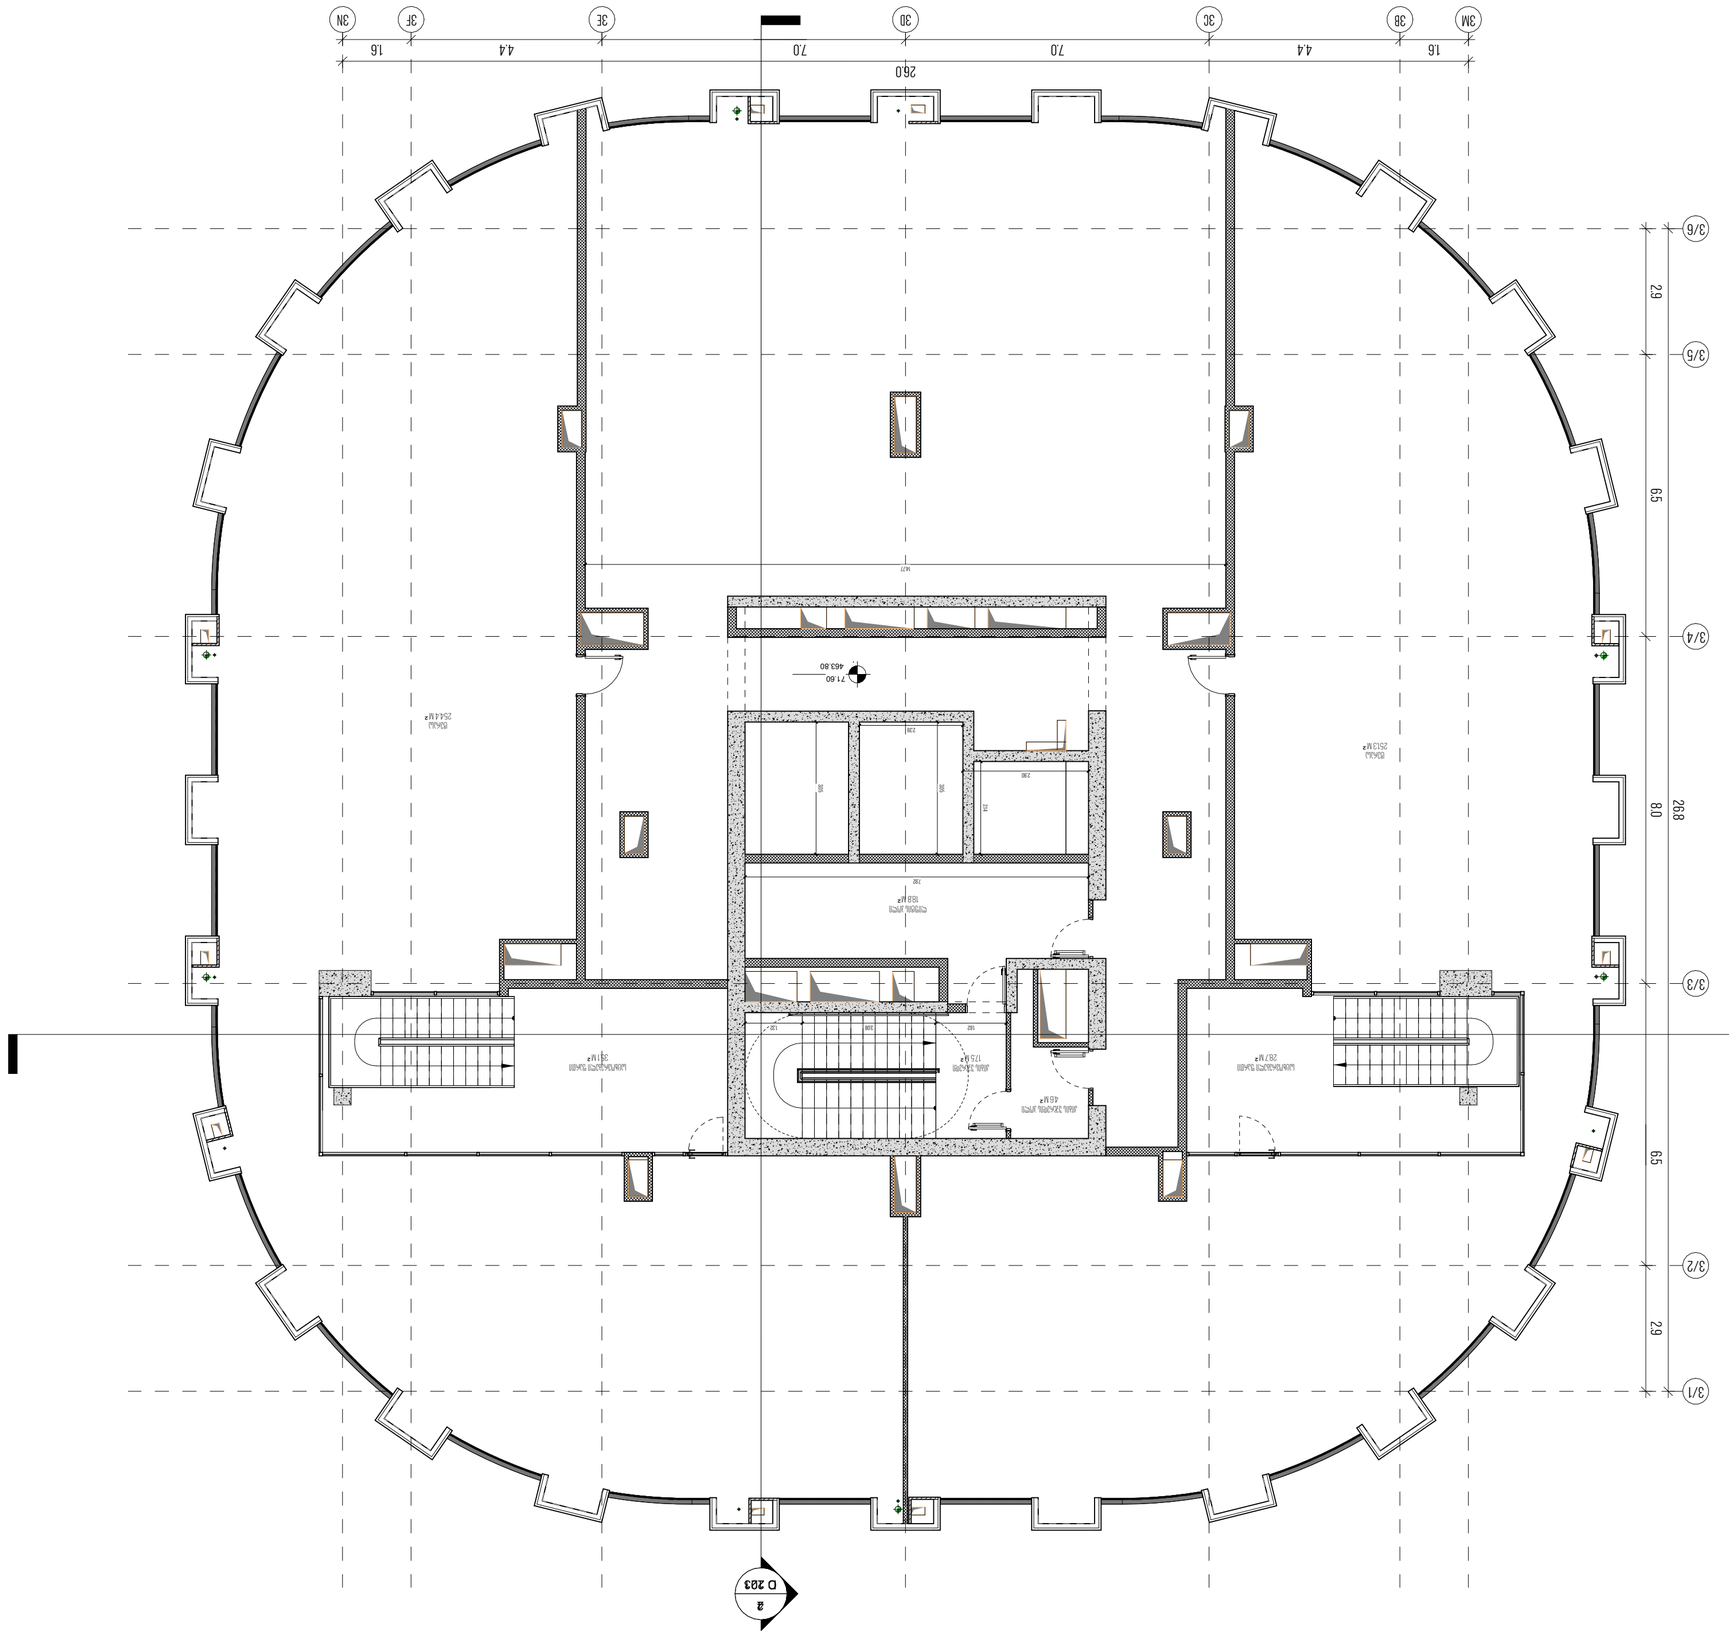












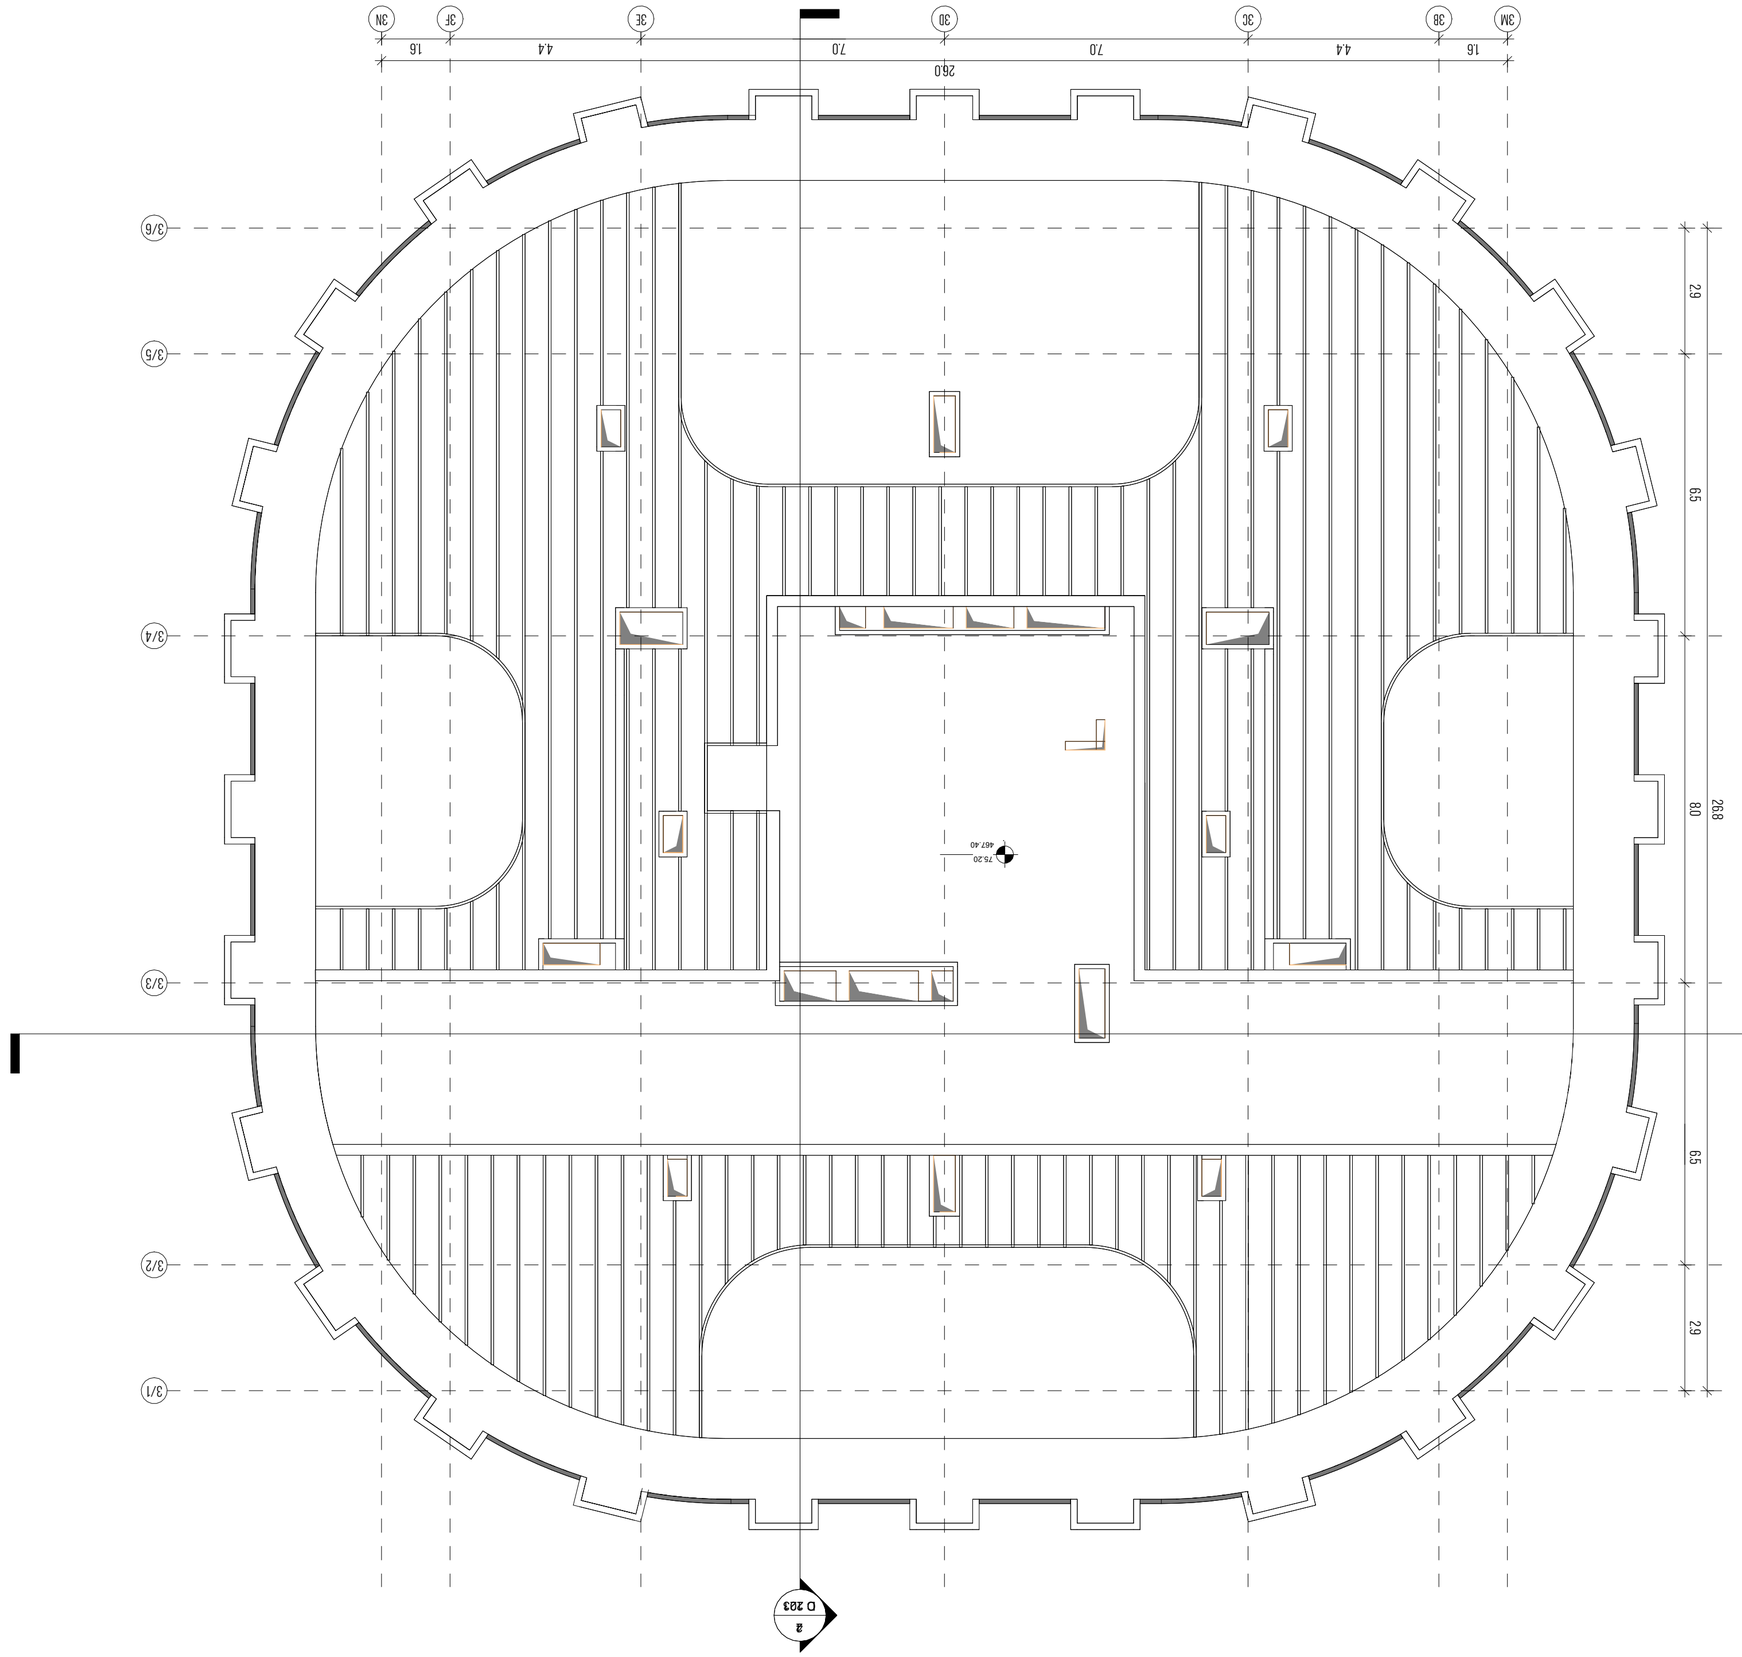

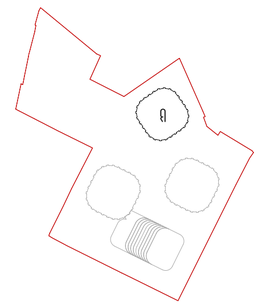






























P პარკინგის რაოდენობა	
სართული	რაოდენობა
პ - პარკინგი 3	91
პ - პარკინგი 2	193
პ - პარკინგი 1	128
	412

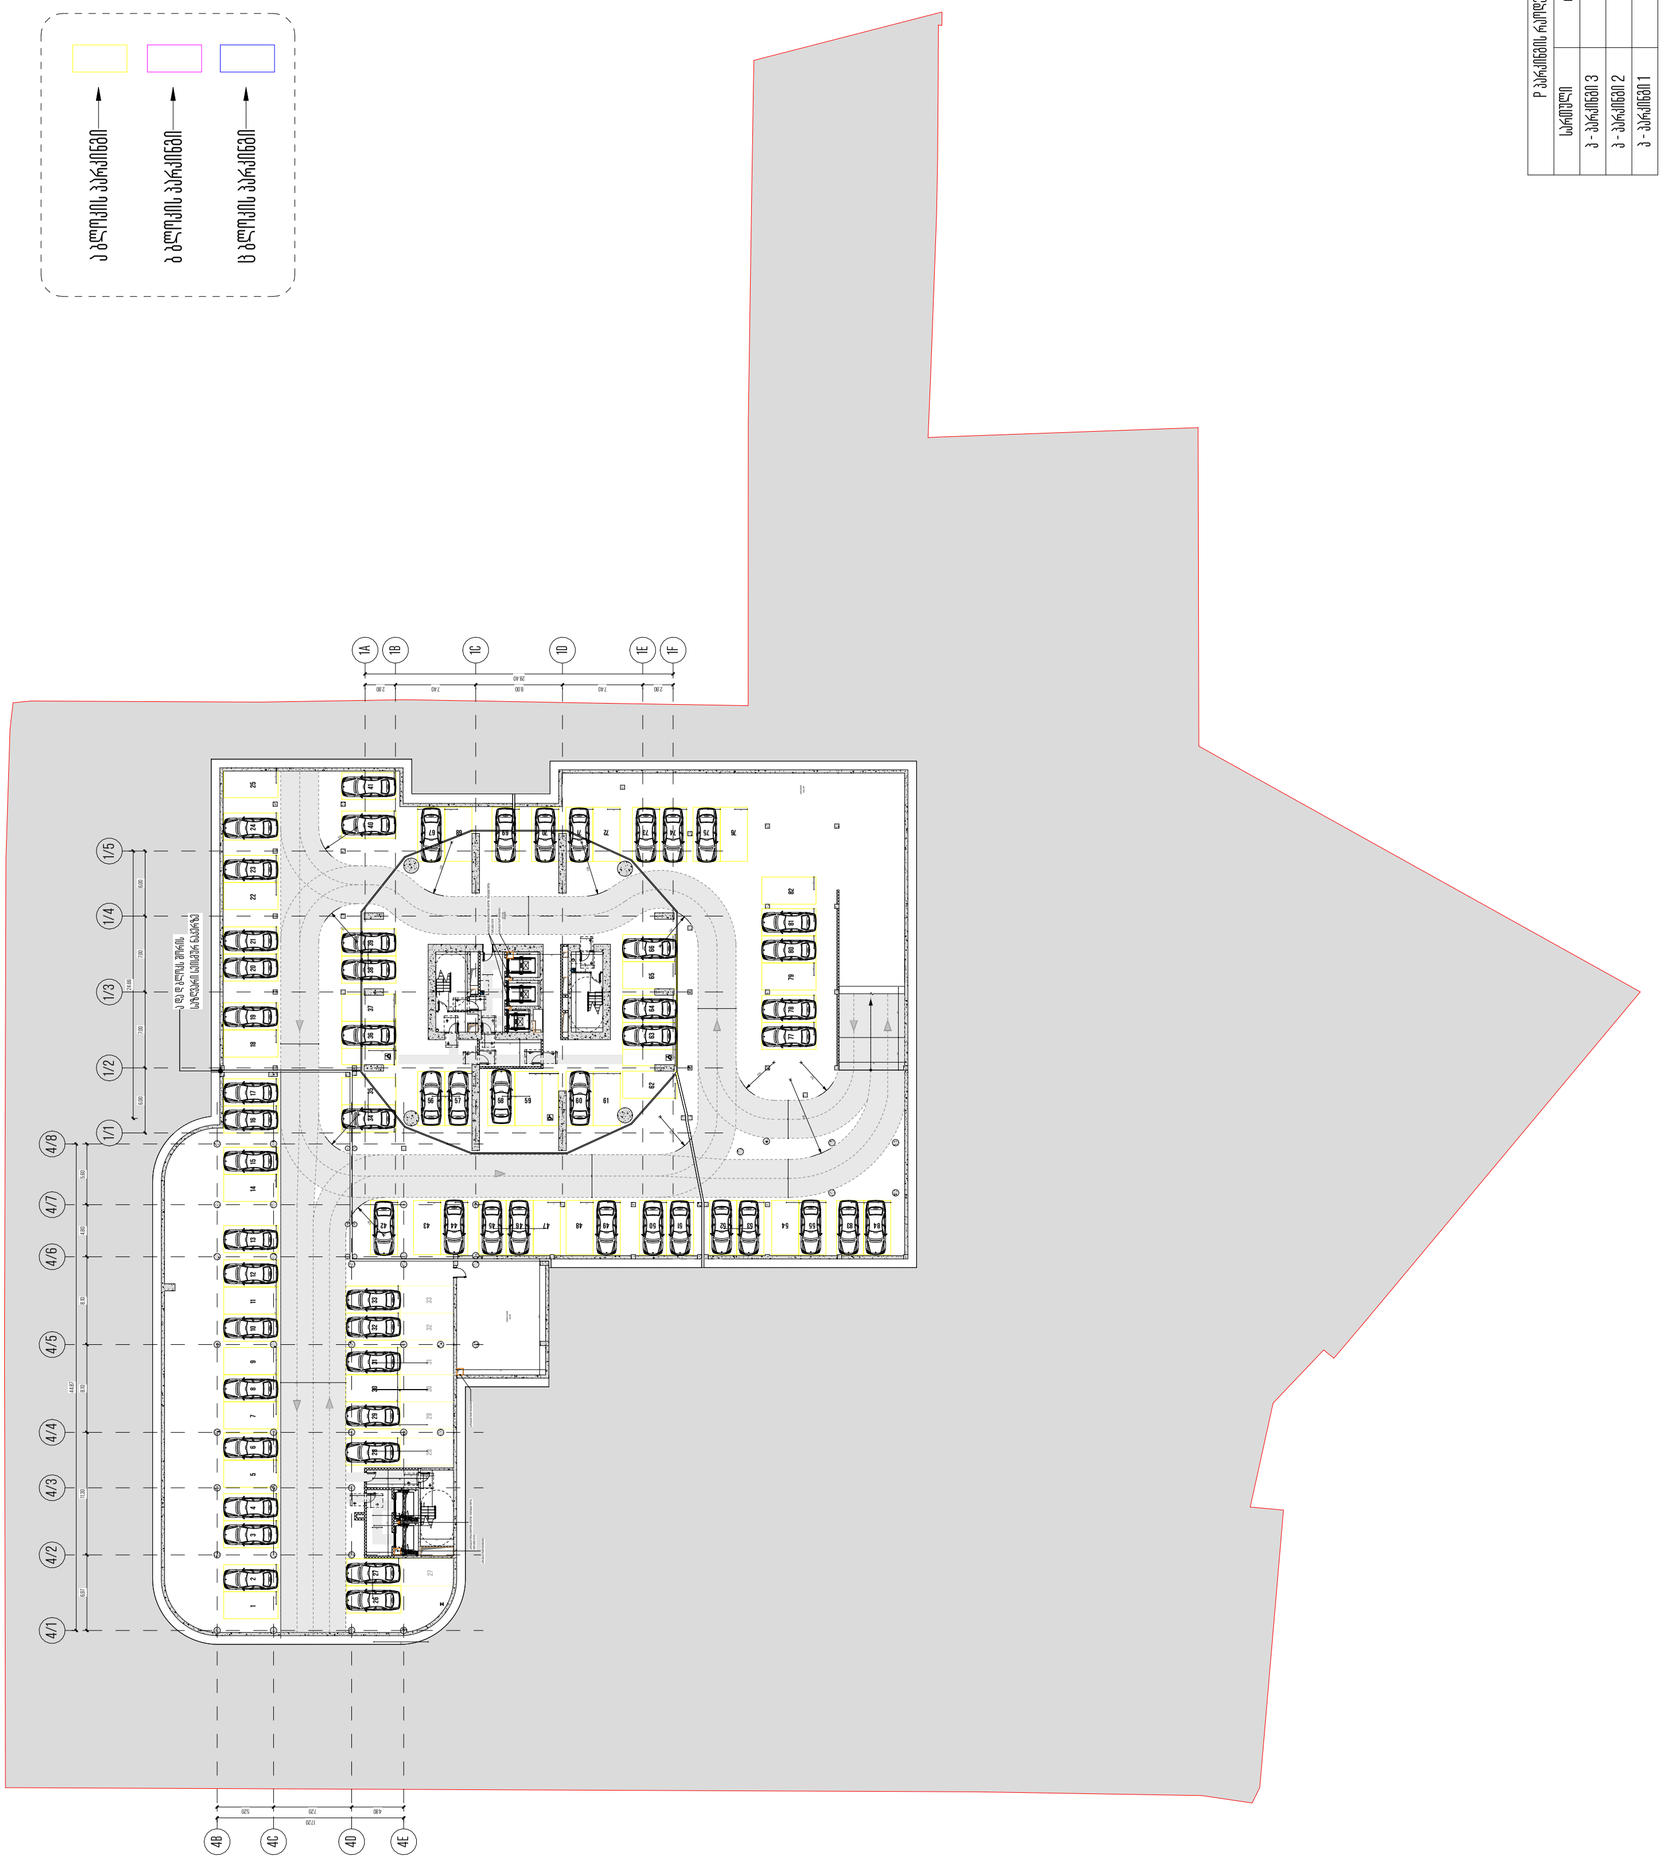




















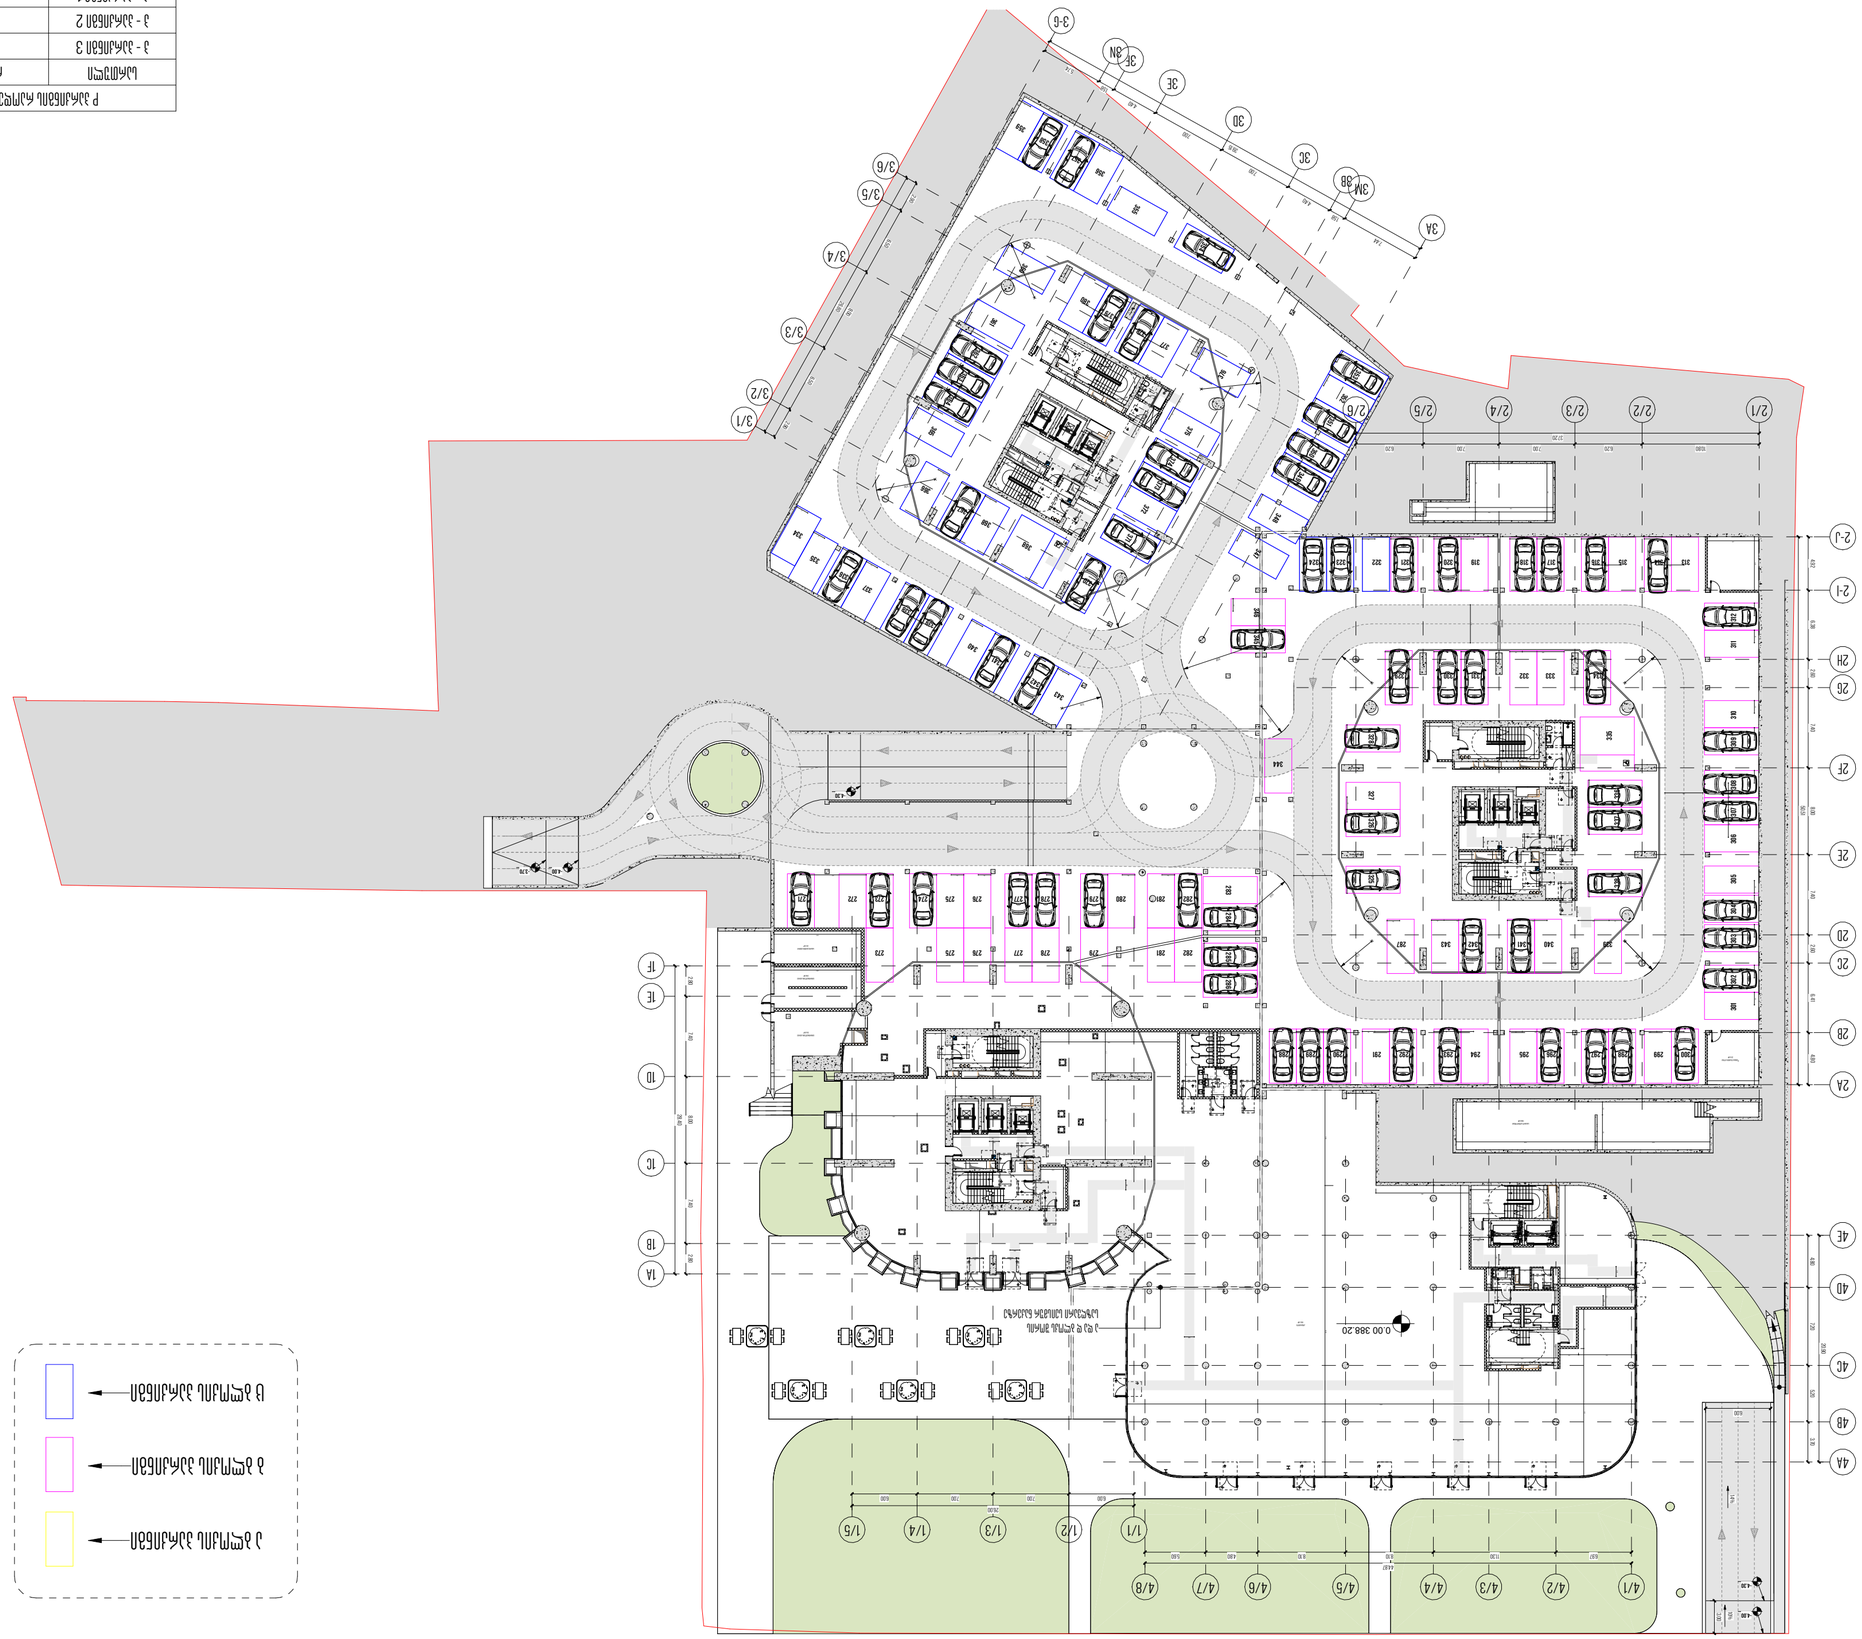



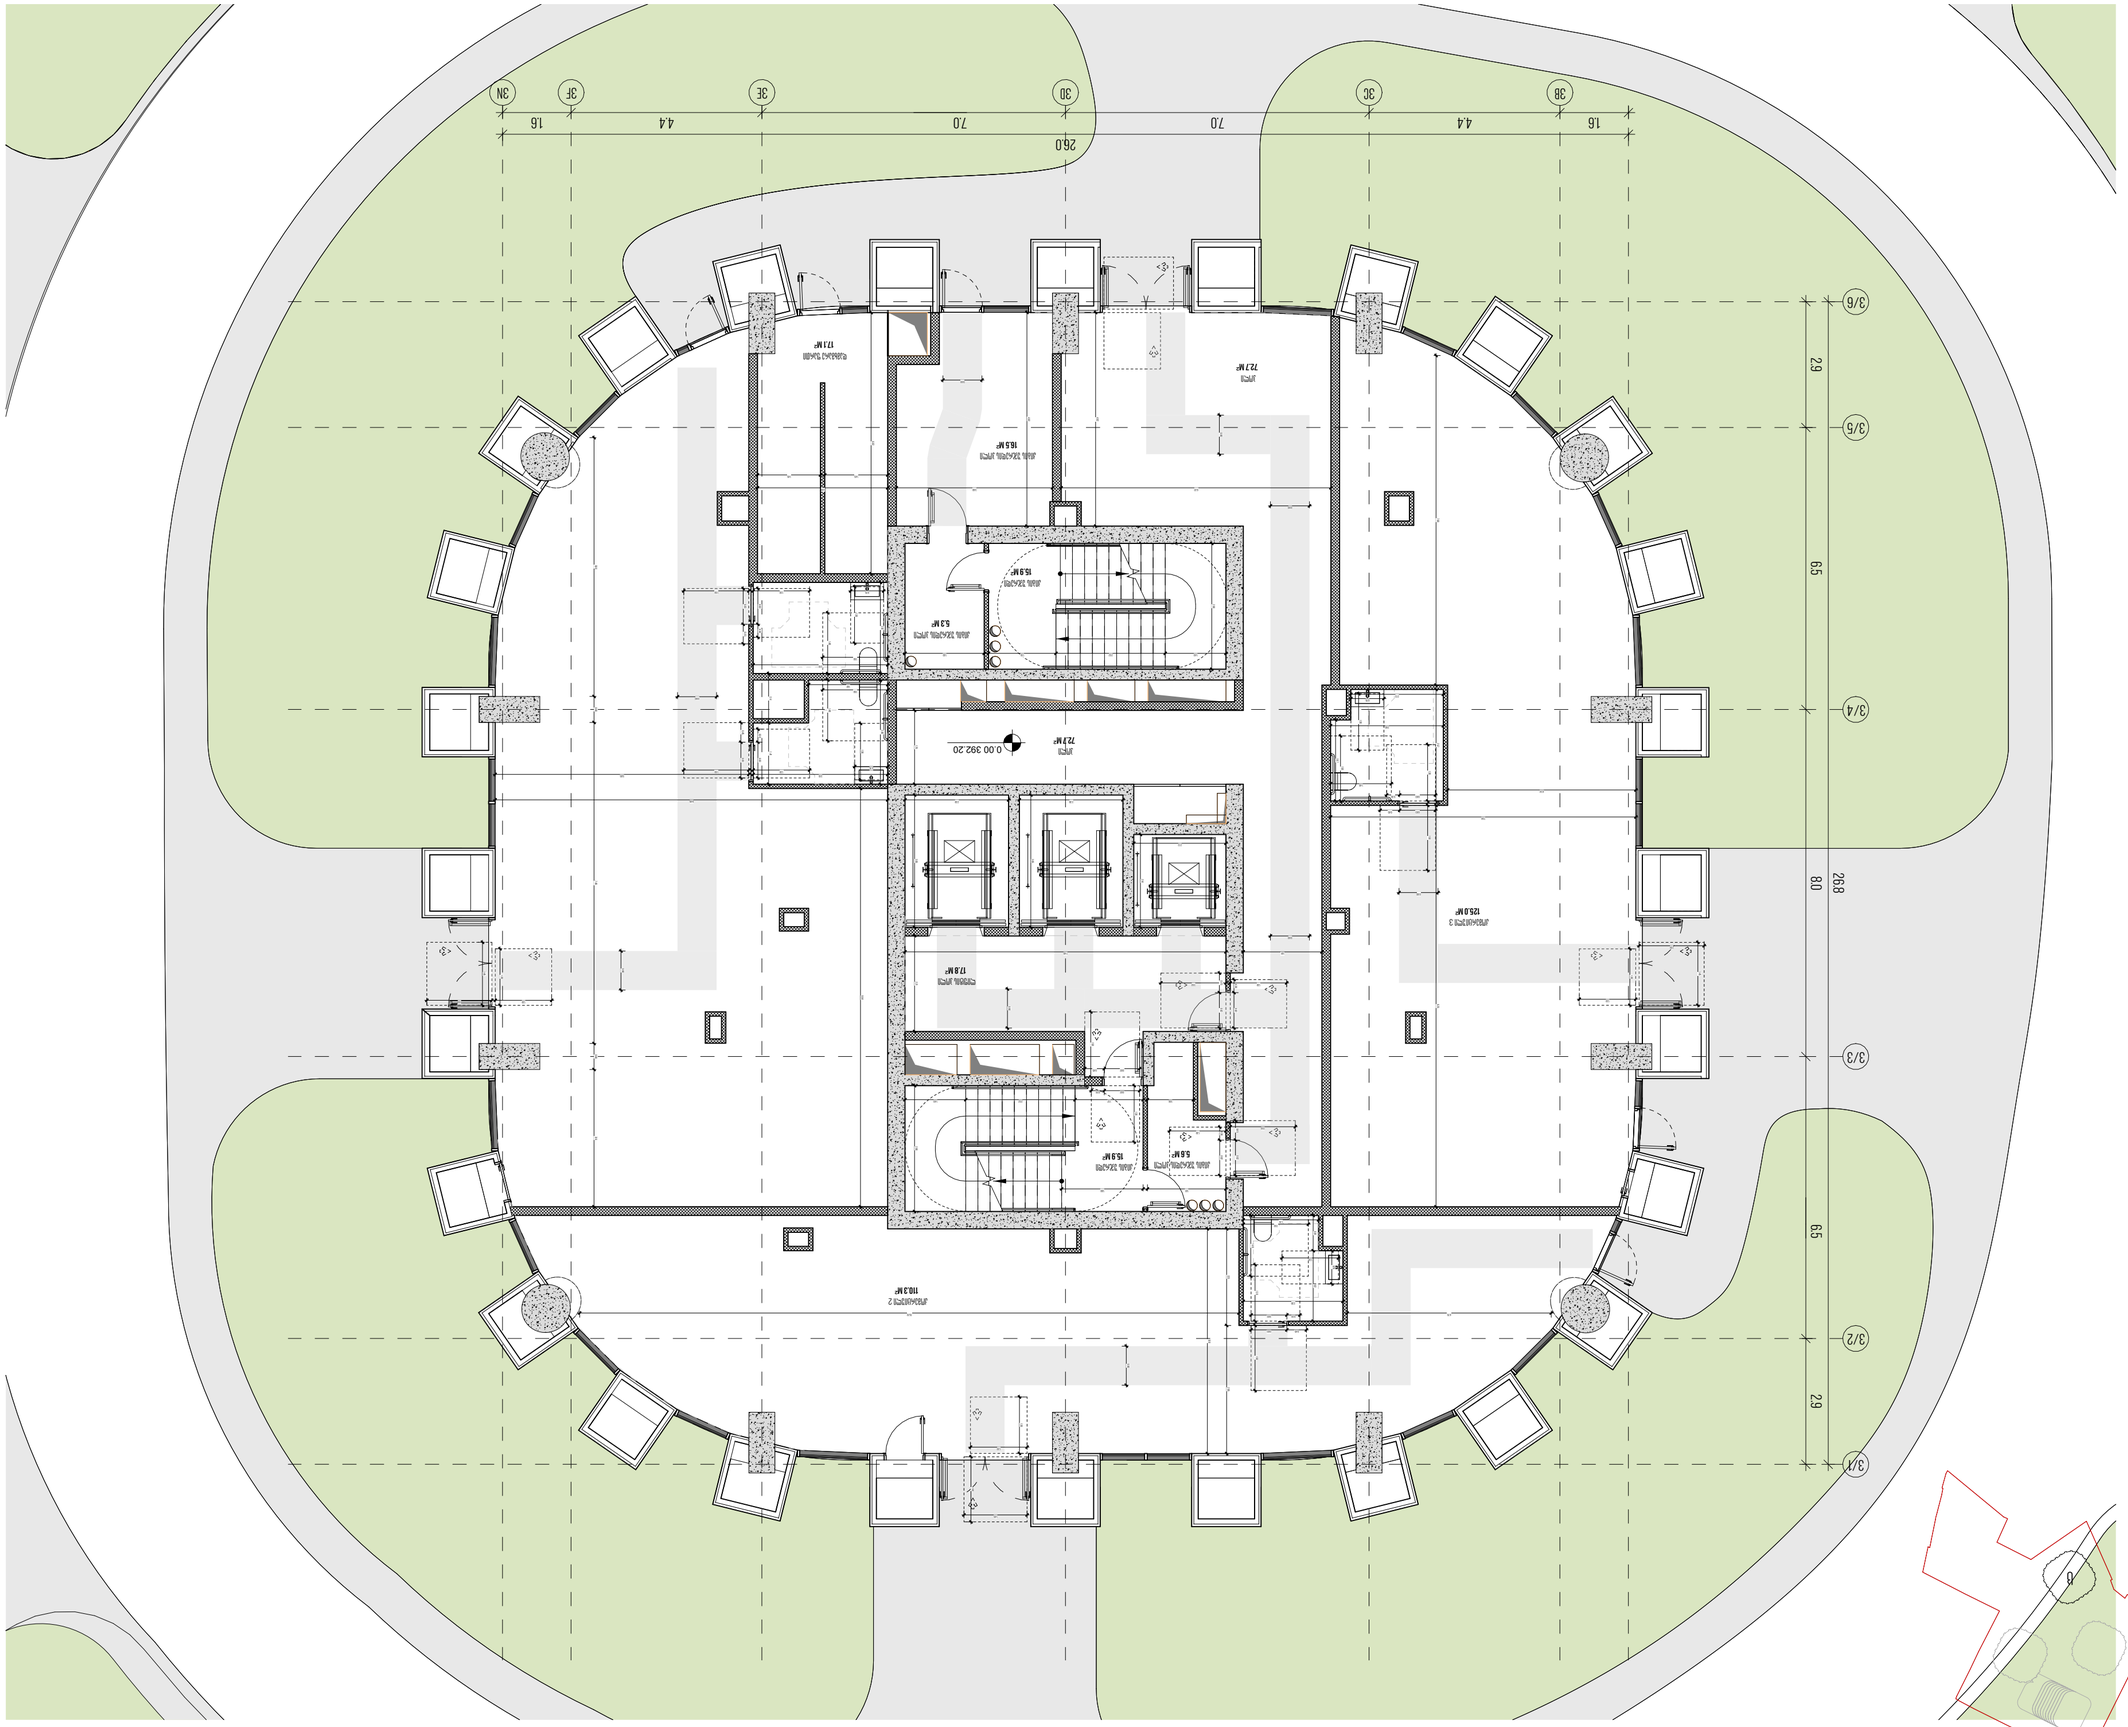











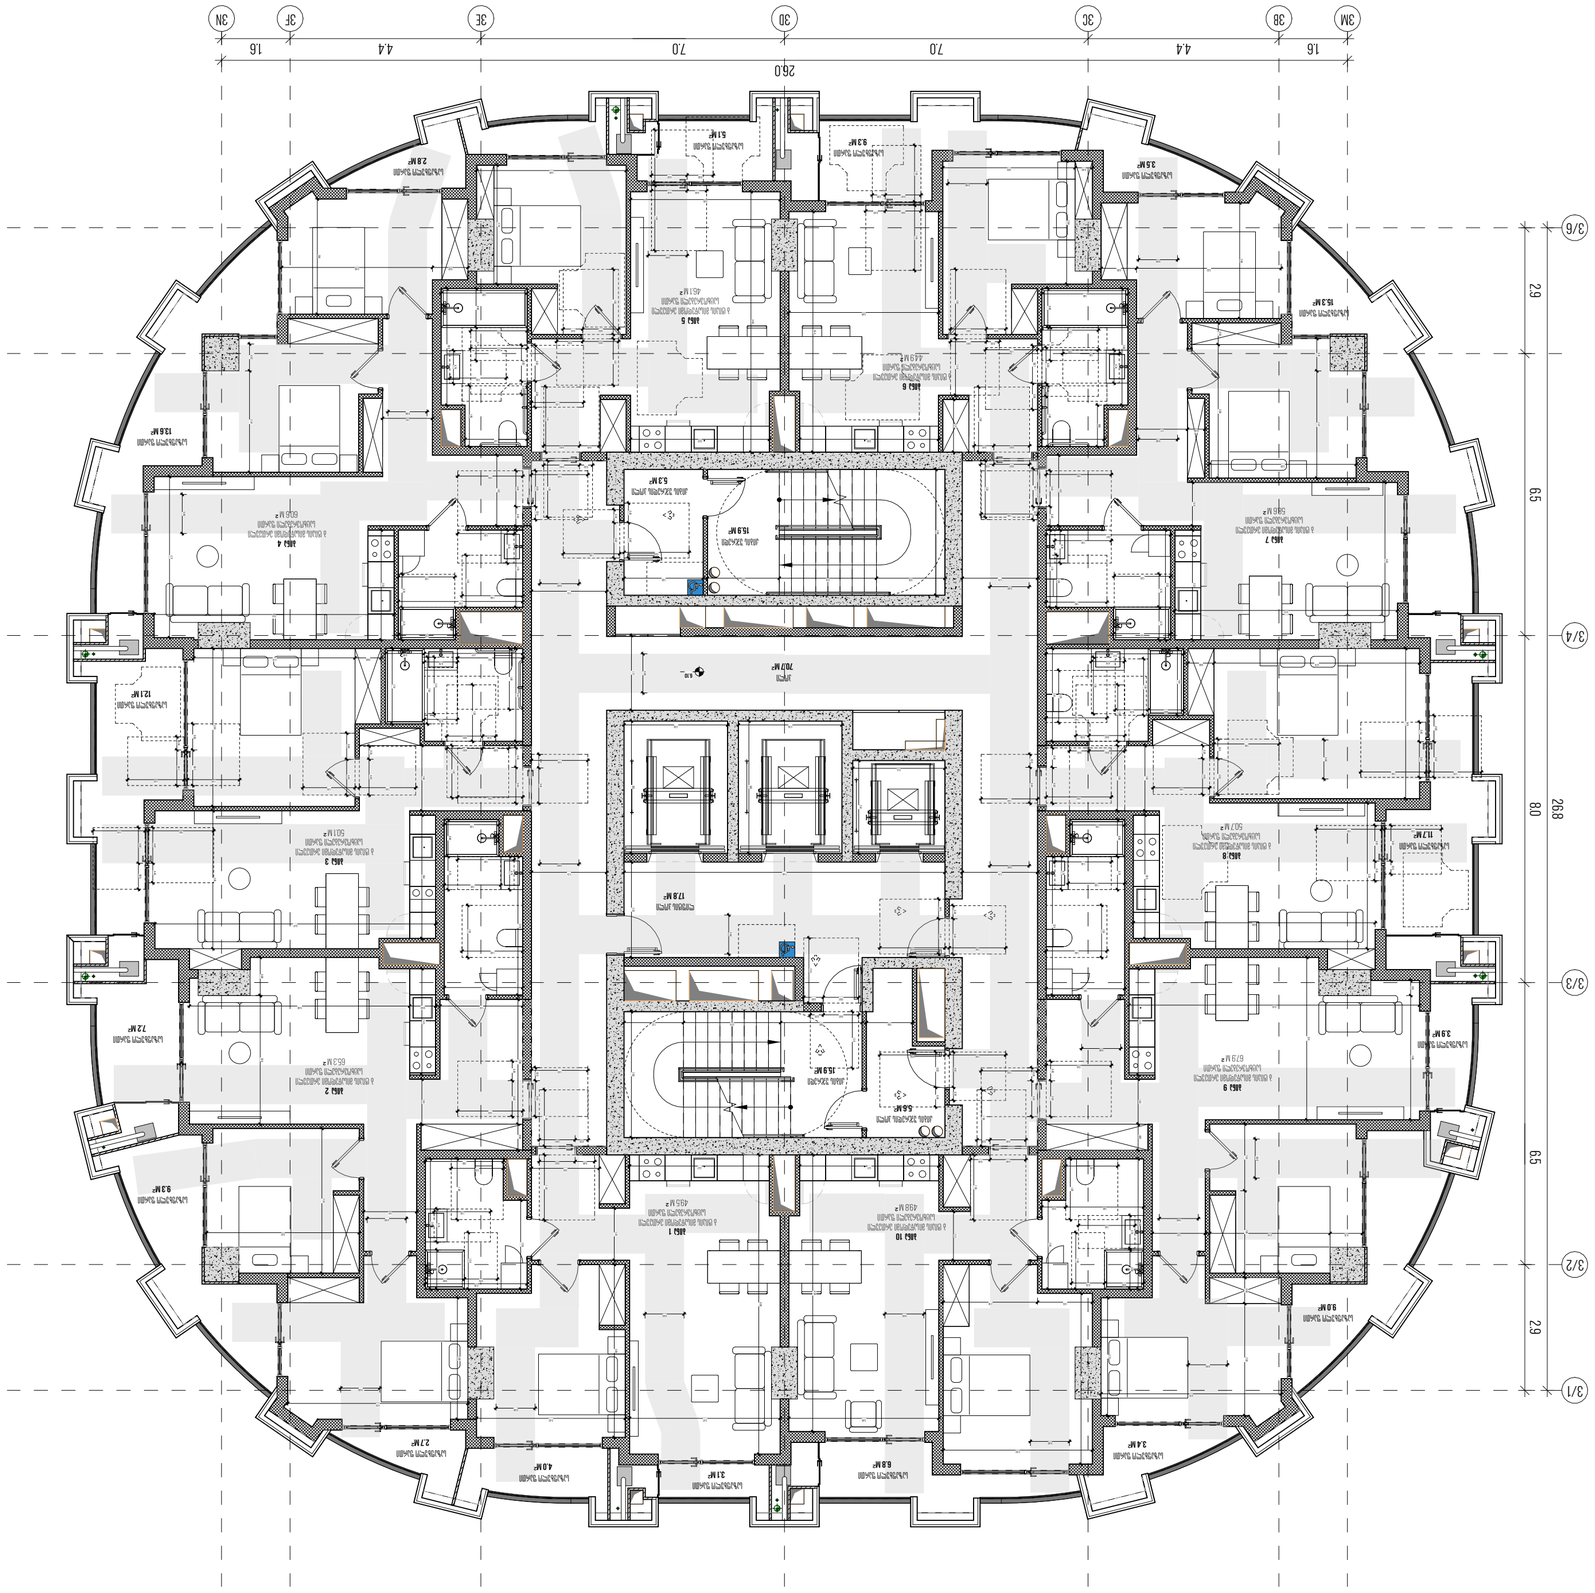

















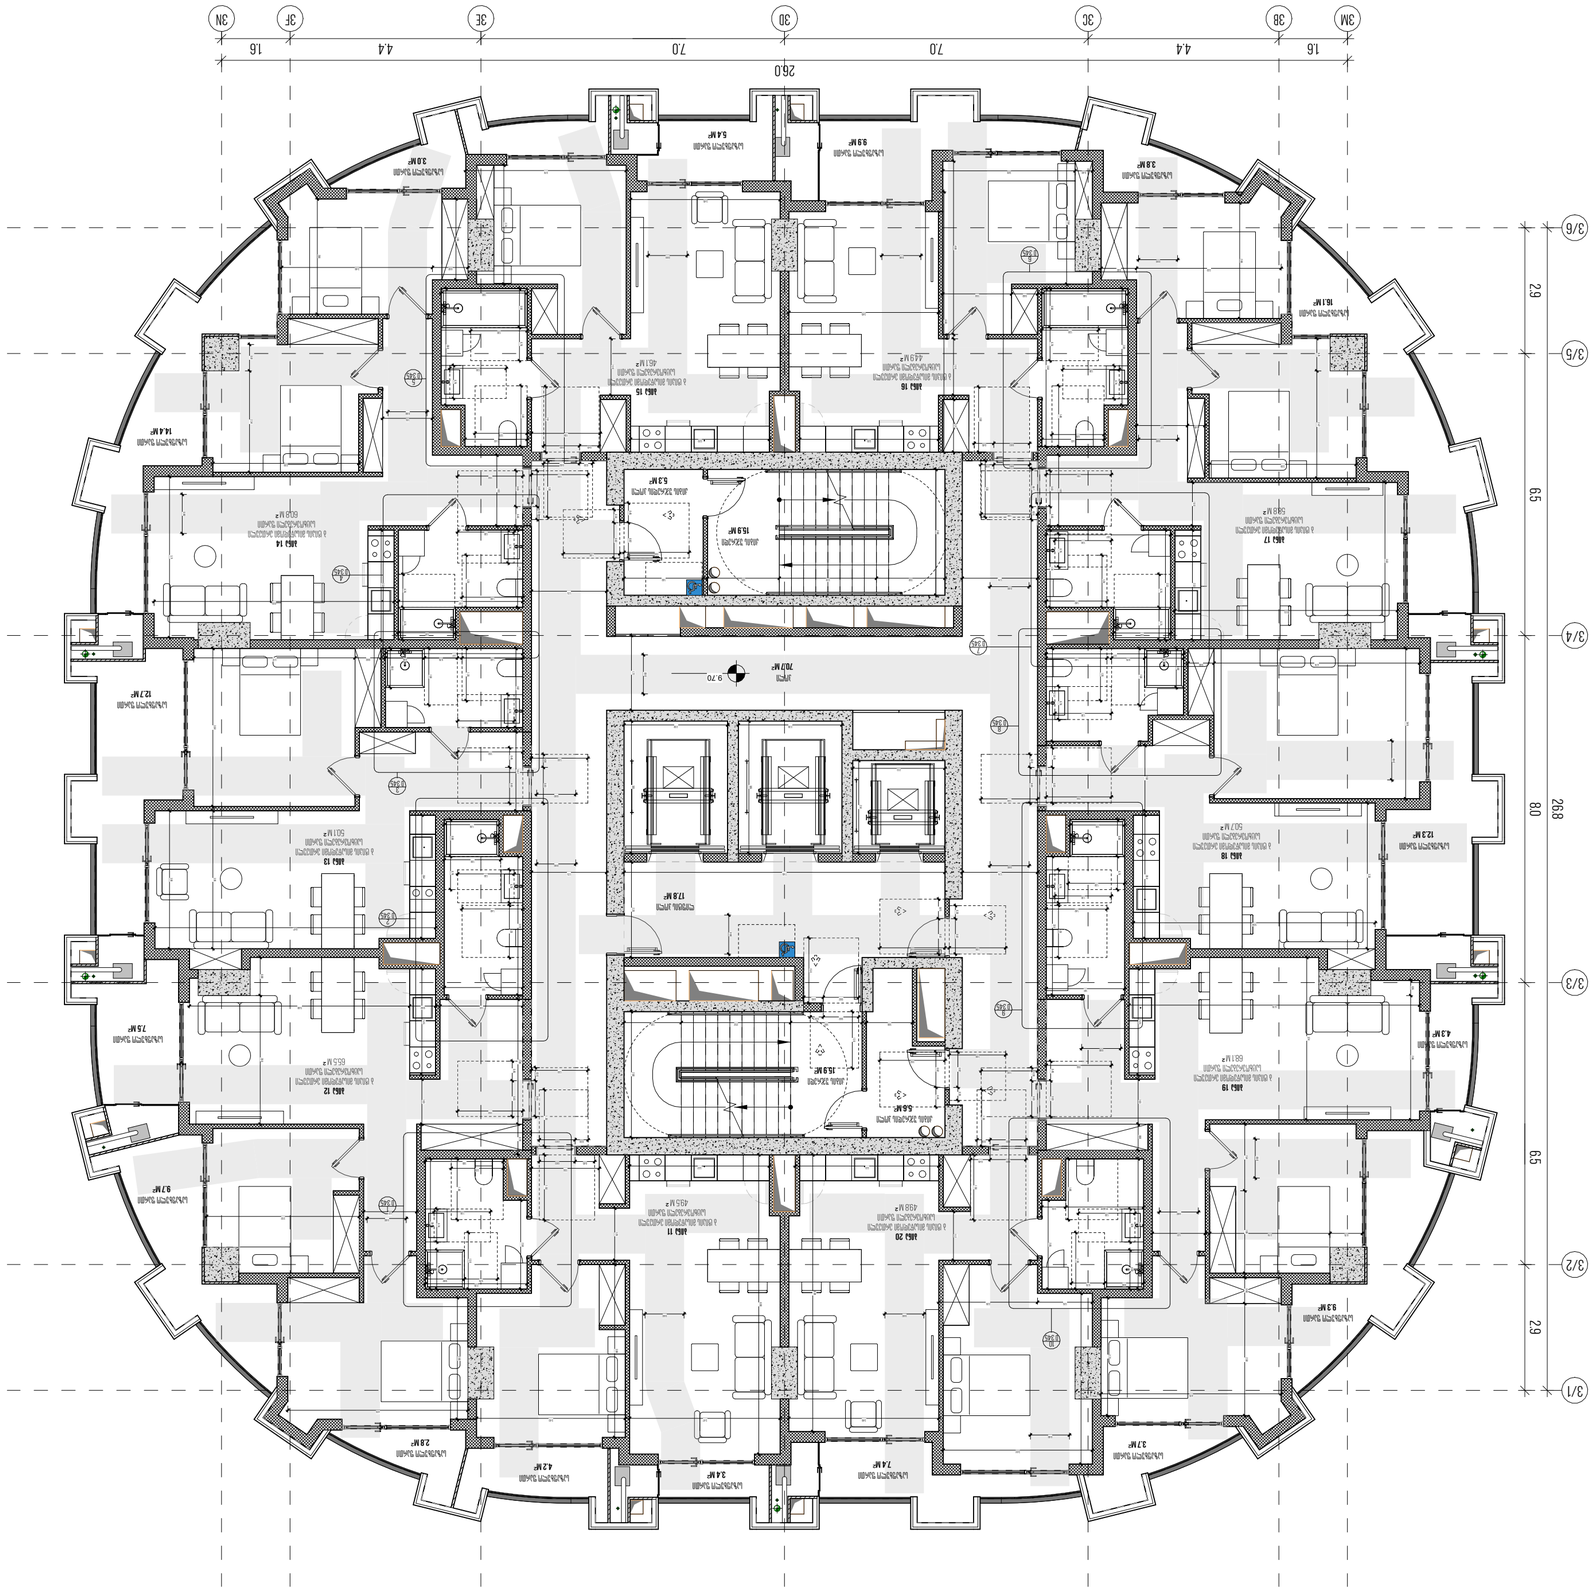

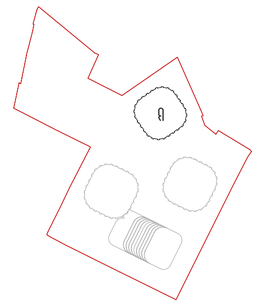









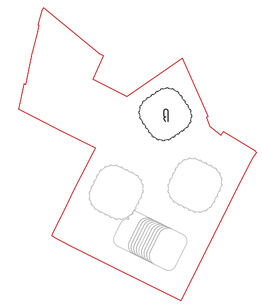

















ამოსაბეჭდი ფორმატი: A3ფორმატი

ბინათმშენებლობა

ტერიტორიის გეგმა

ობიექტის დასახელება:

მრავალფუნქციური კომპლექსი

ტერიტორიის მისამართი:
ქ.თბილისი, მრავალწლის ქუჩა.

დეველოპერი:
შპს თიბისი დეველოპმენტი

პროექტირების ეტაპი:


მიწის ნაკვეთის საზღვარი	
პროექტირების ზონა	
საავტომობილო გზის ღერძი	
მანიპულაციის ზონის ნაკვეთის საზღვრიდან დაშორება	
საგზაო ნიშნების დაშორება ნაკვეთის ზღვრიდან	


ფასადების ესკიზი-პროექტის ამსახველი

სტატუსი:	PROJECT STATUS
მასშტაბი:	1: 400
ფურცლის ზომა:	A2
თარიღი:	ISSUE DATE

ფურცლის სახელწოდება:

სართულის გეგმა - 10.40 ნიშნულზე (ველოსპორტი)

41-ე დაგეგმარების გეგმა

ფურცლის N:	A 401
პროექტი:	მანდალეთი
შეასრულა:	AUTHOR
შეამოწმა:	CHECKER

P პარკინგის რაოდენობა	
სართული	რაოდენობა
პ - პარკინგი 3	91
პ - პარკინგი 2	193
პ - პარკინგი 1	128
	412

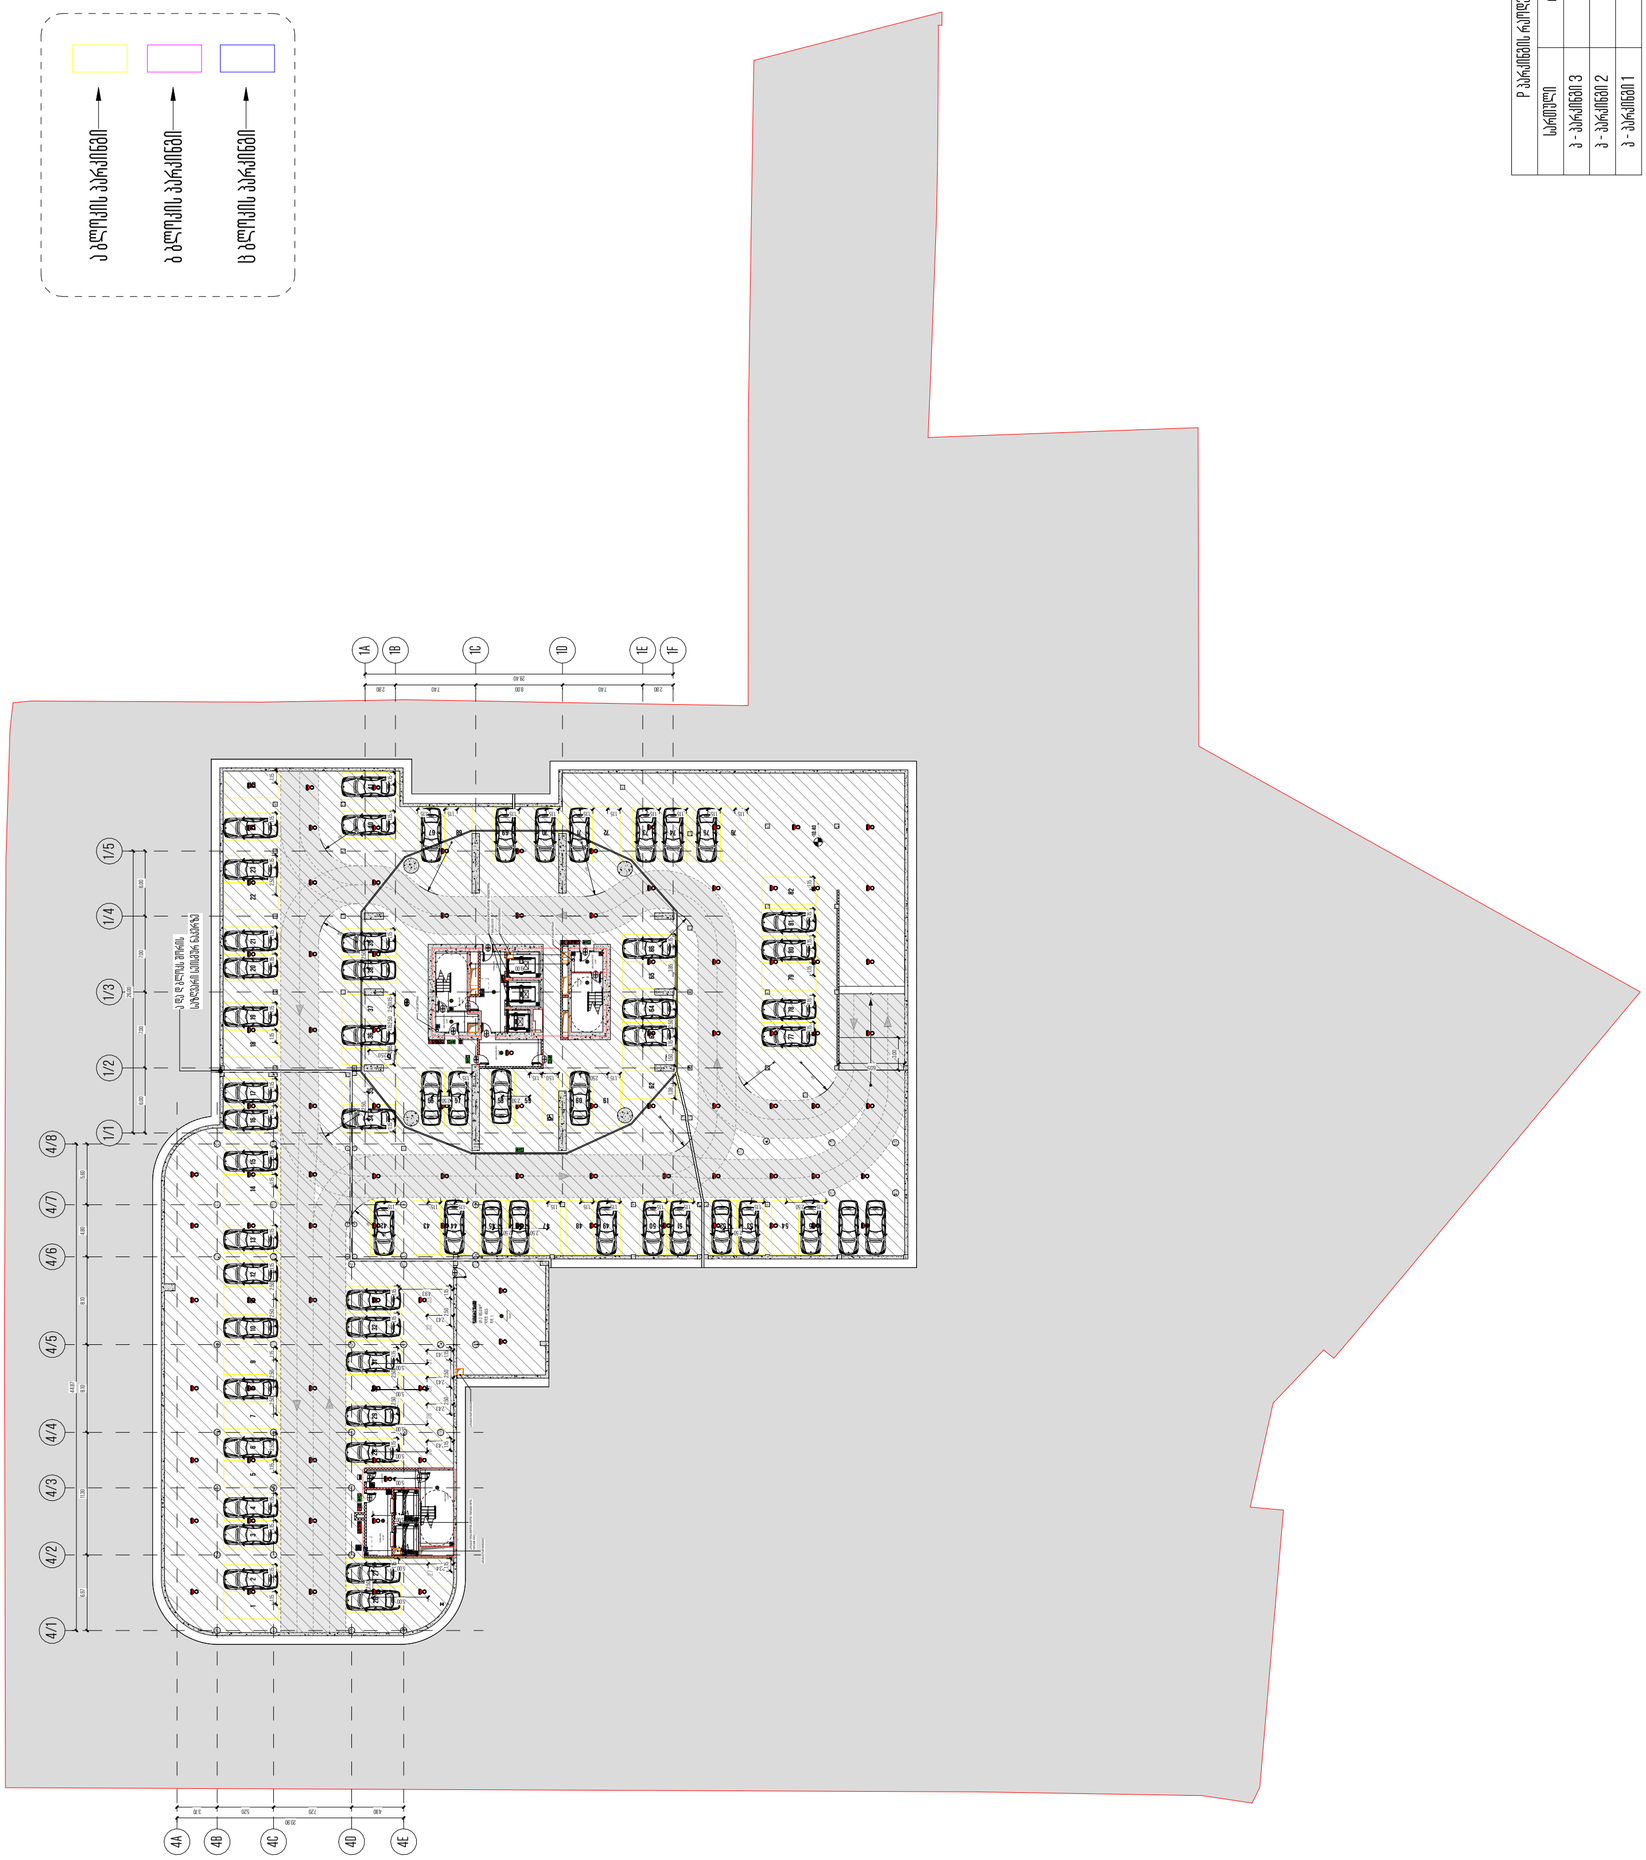











დასრულებული სამუშაოების ჩამონათვალი

სტადია:	PROJECT STATUS
მასშტაბი:	1: 400
ფურცლის ზომა:	A2
თარიღი:	ISSUE DATE
ფურცლის ასახვა:	

სართულის ჯამი - 7.20 ნიშნულზე (ველოსადგომი)

41-ე დადგენილების ჯამში

ფურცლის N:	A 402
პროტოკ:	გ.ბაბალაძე
დამოწმა:	AUTHOR
შემოწმება:	CHECKER

პ - პარკინგი 3	91
პ - პარკინგი 2	193
პ - პარკინგი 1	128
	412

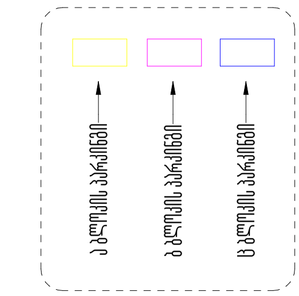

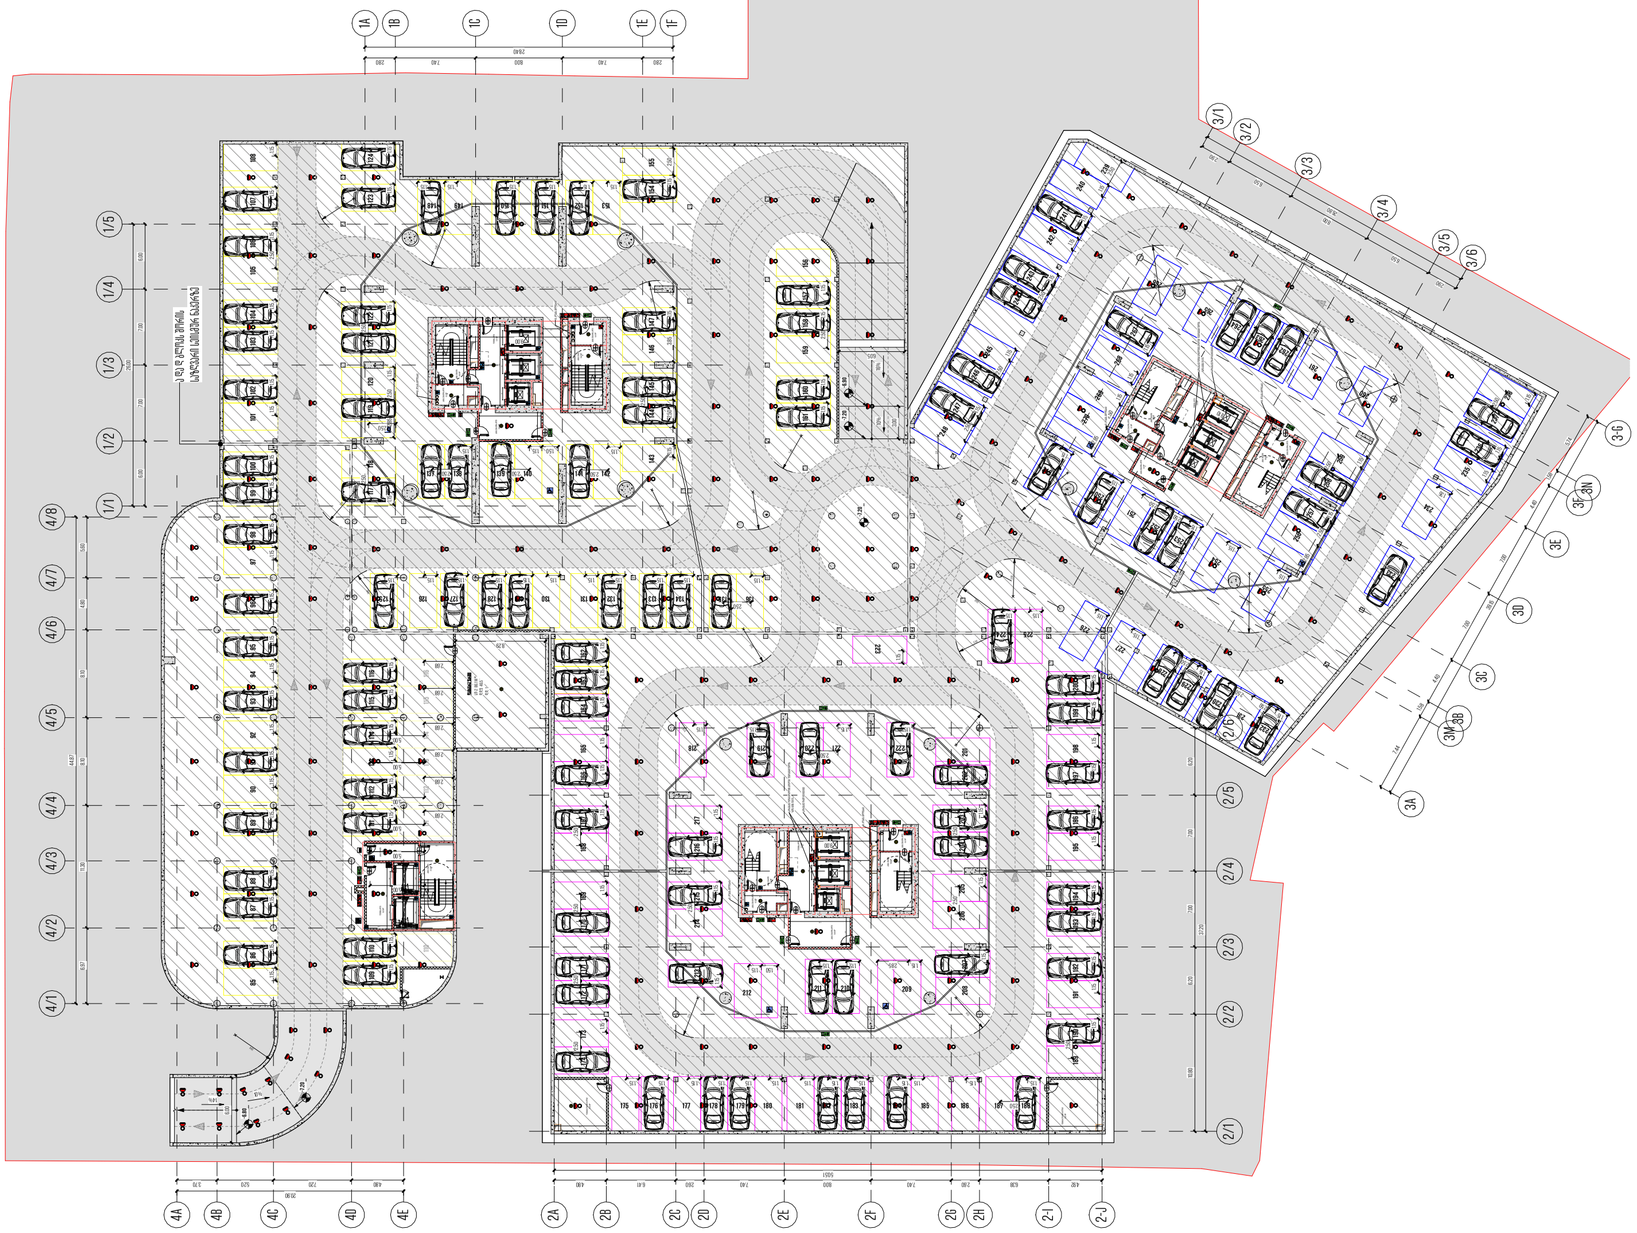

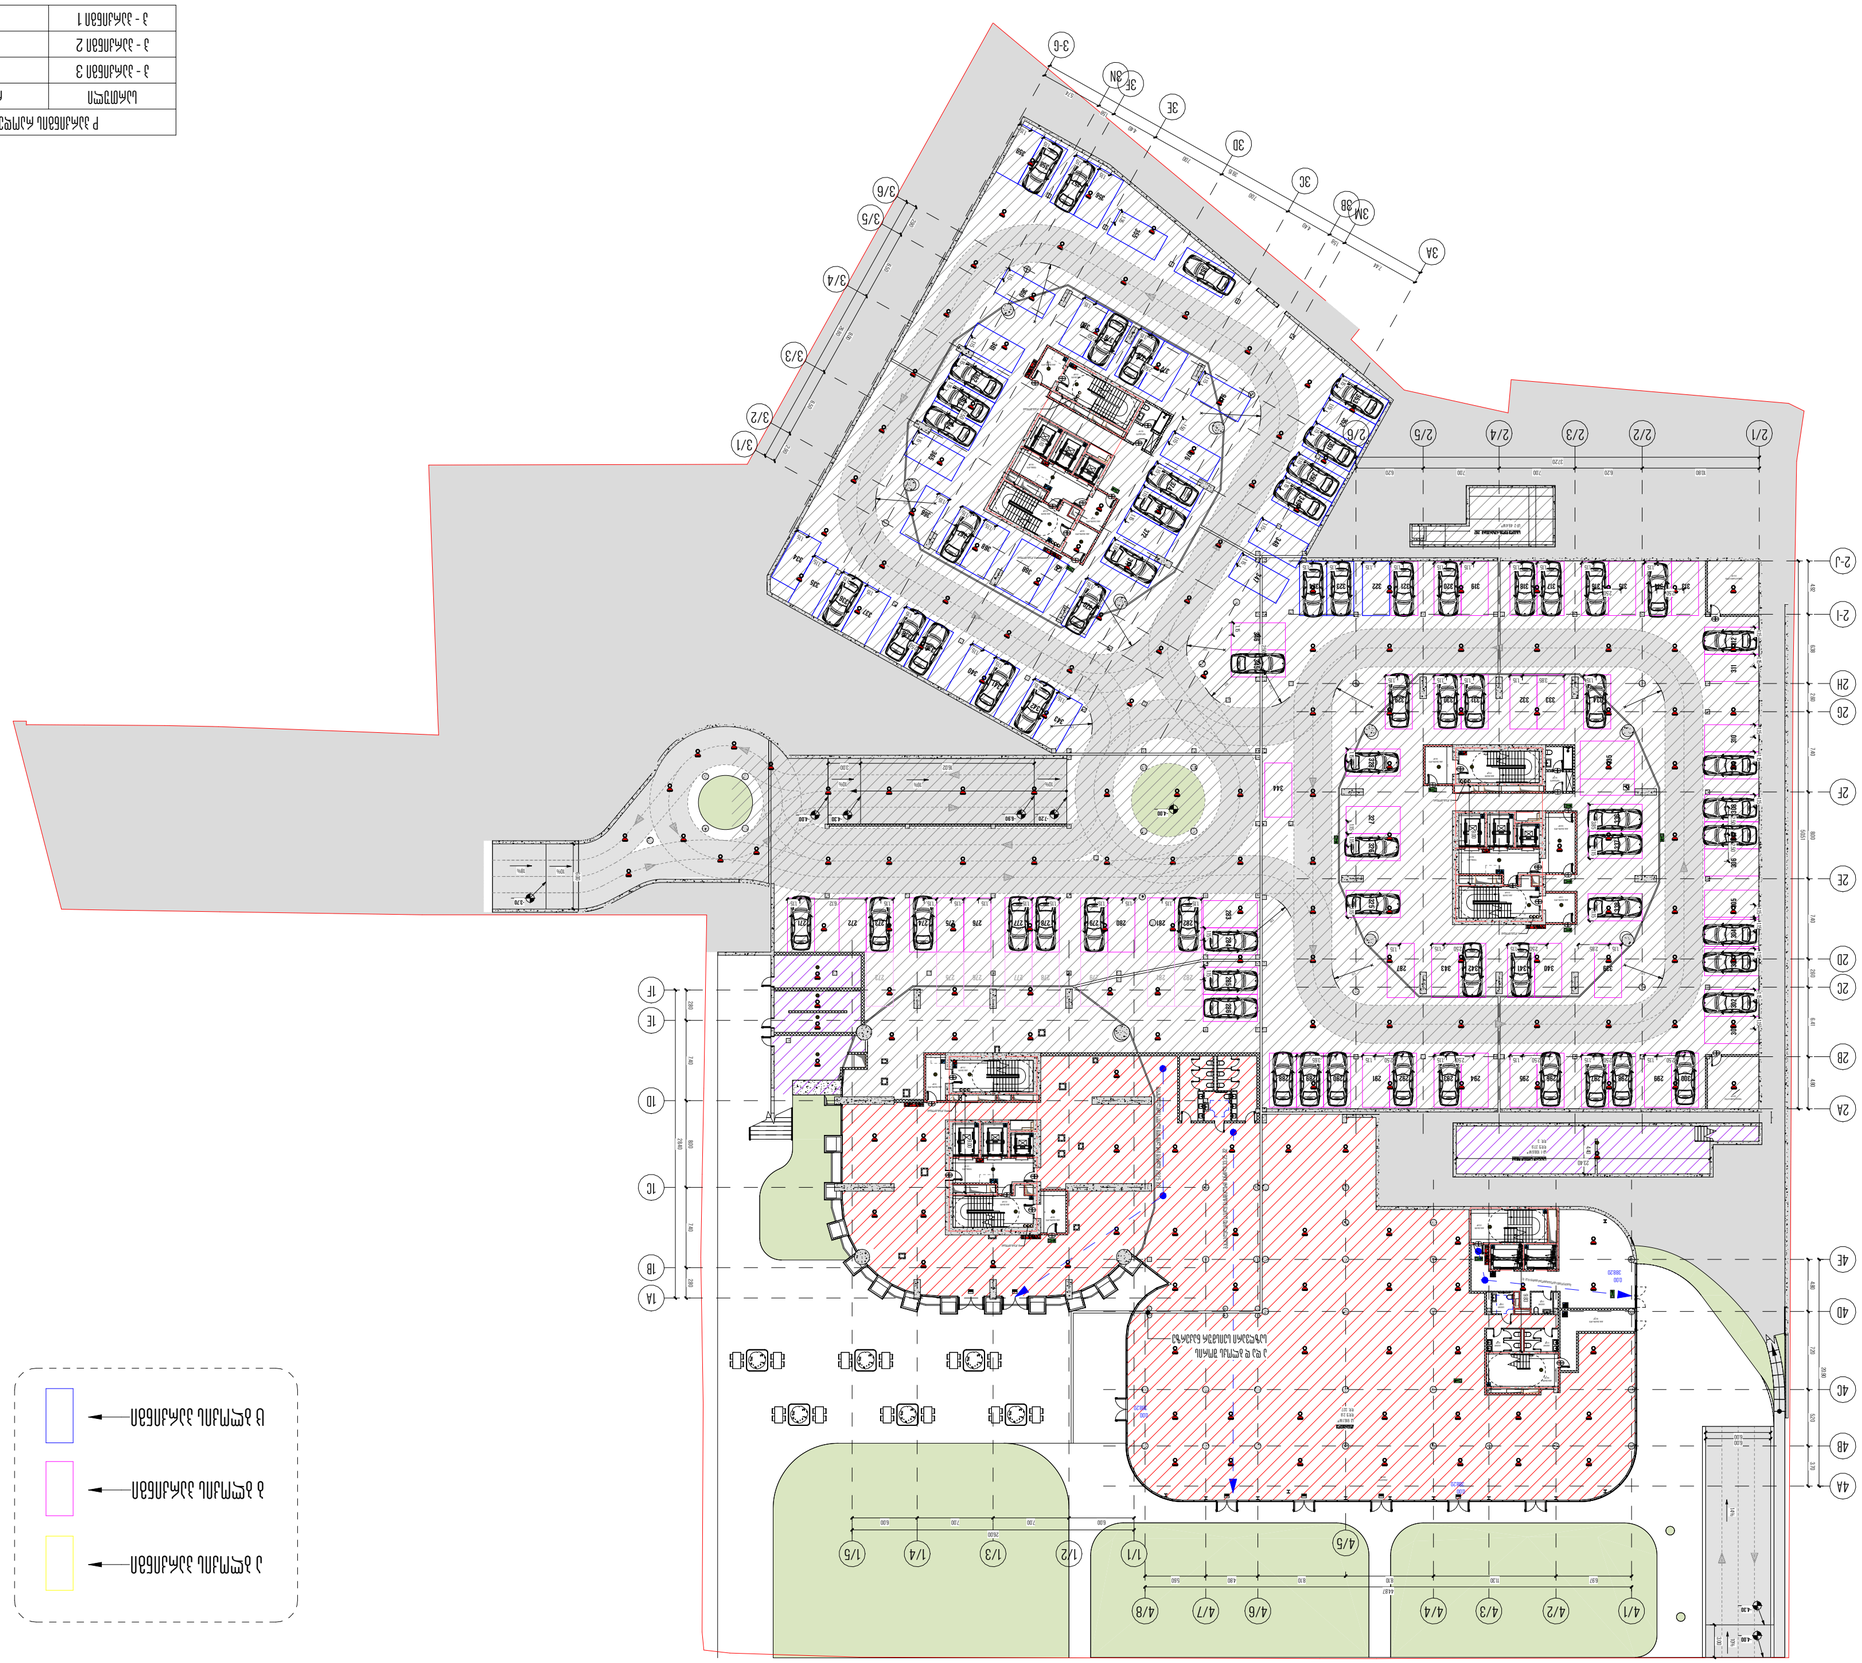














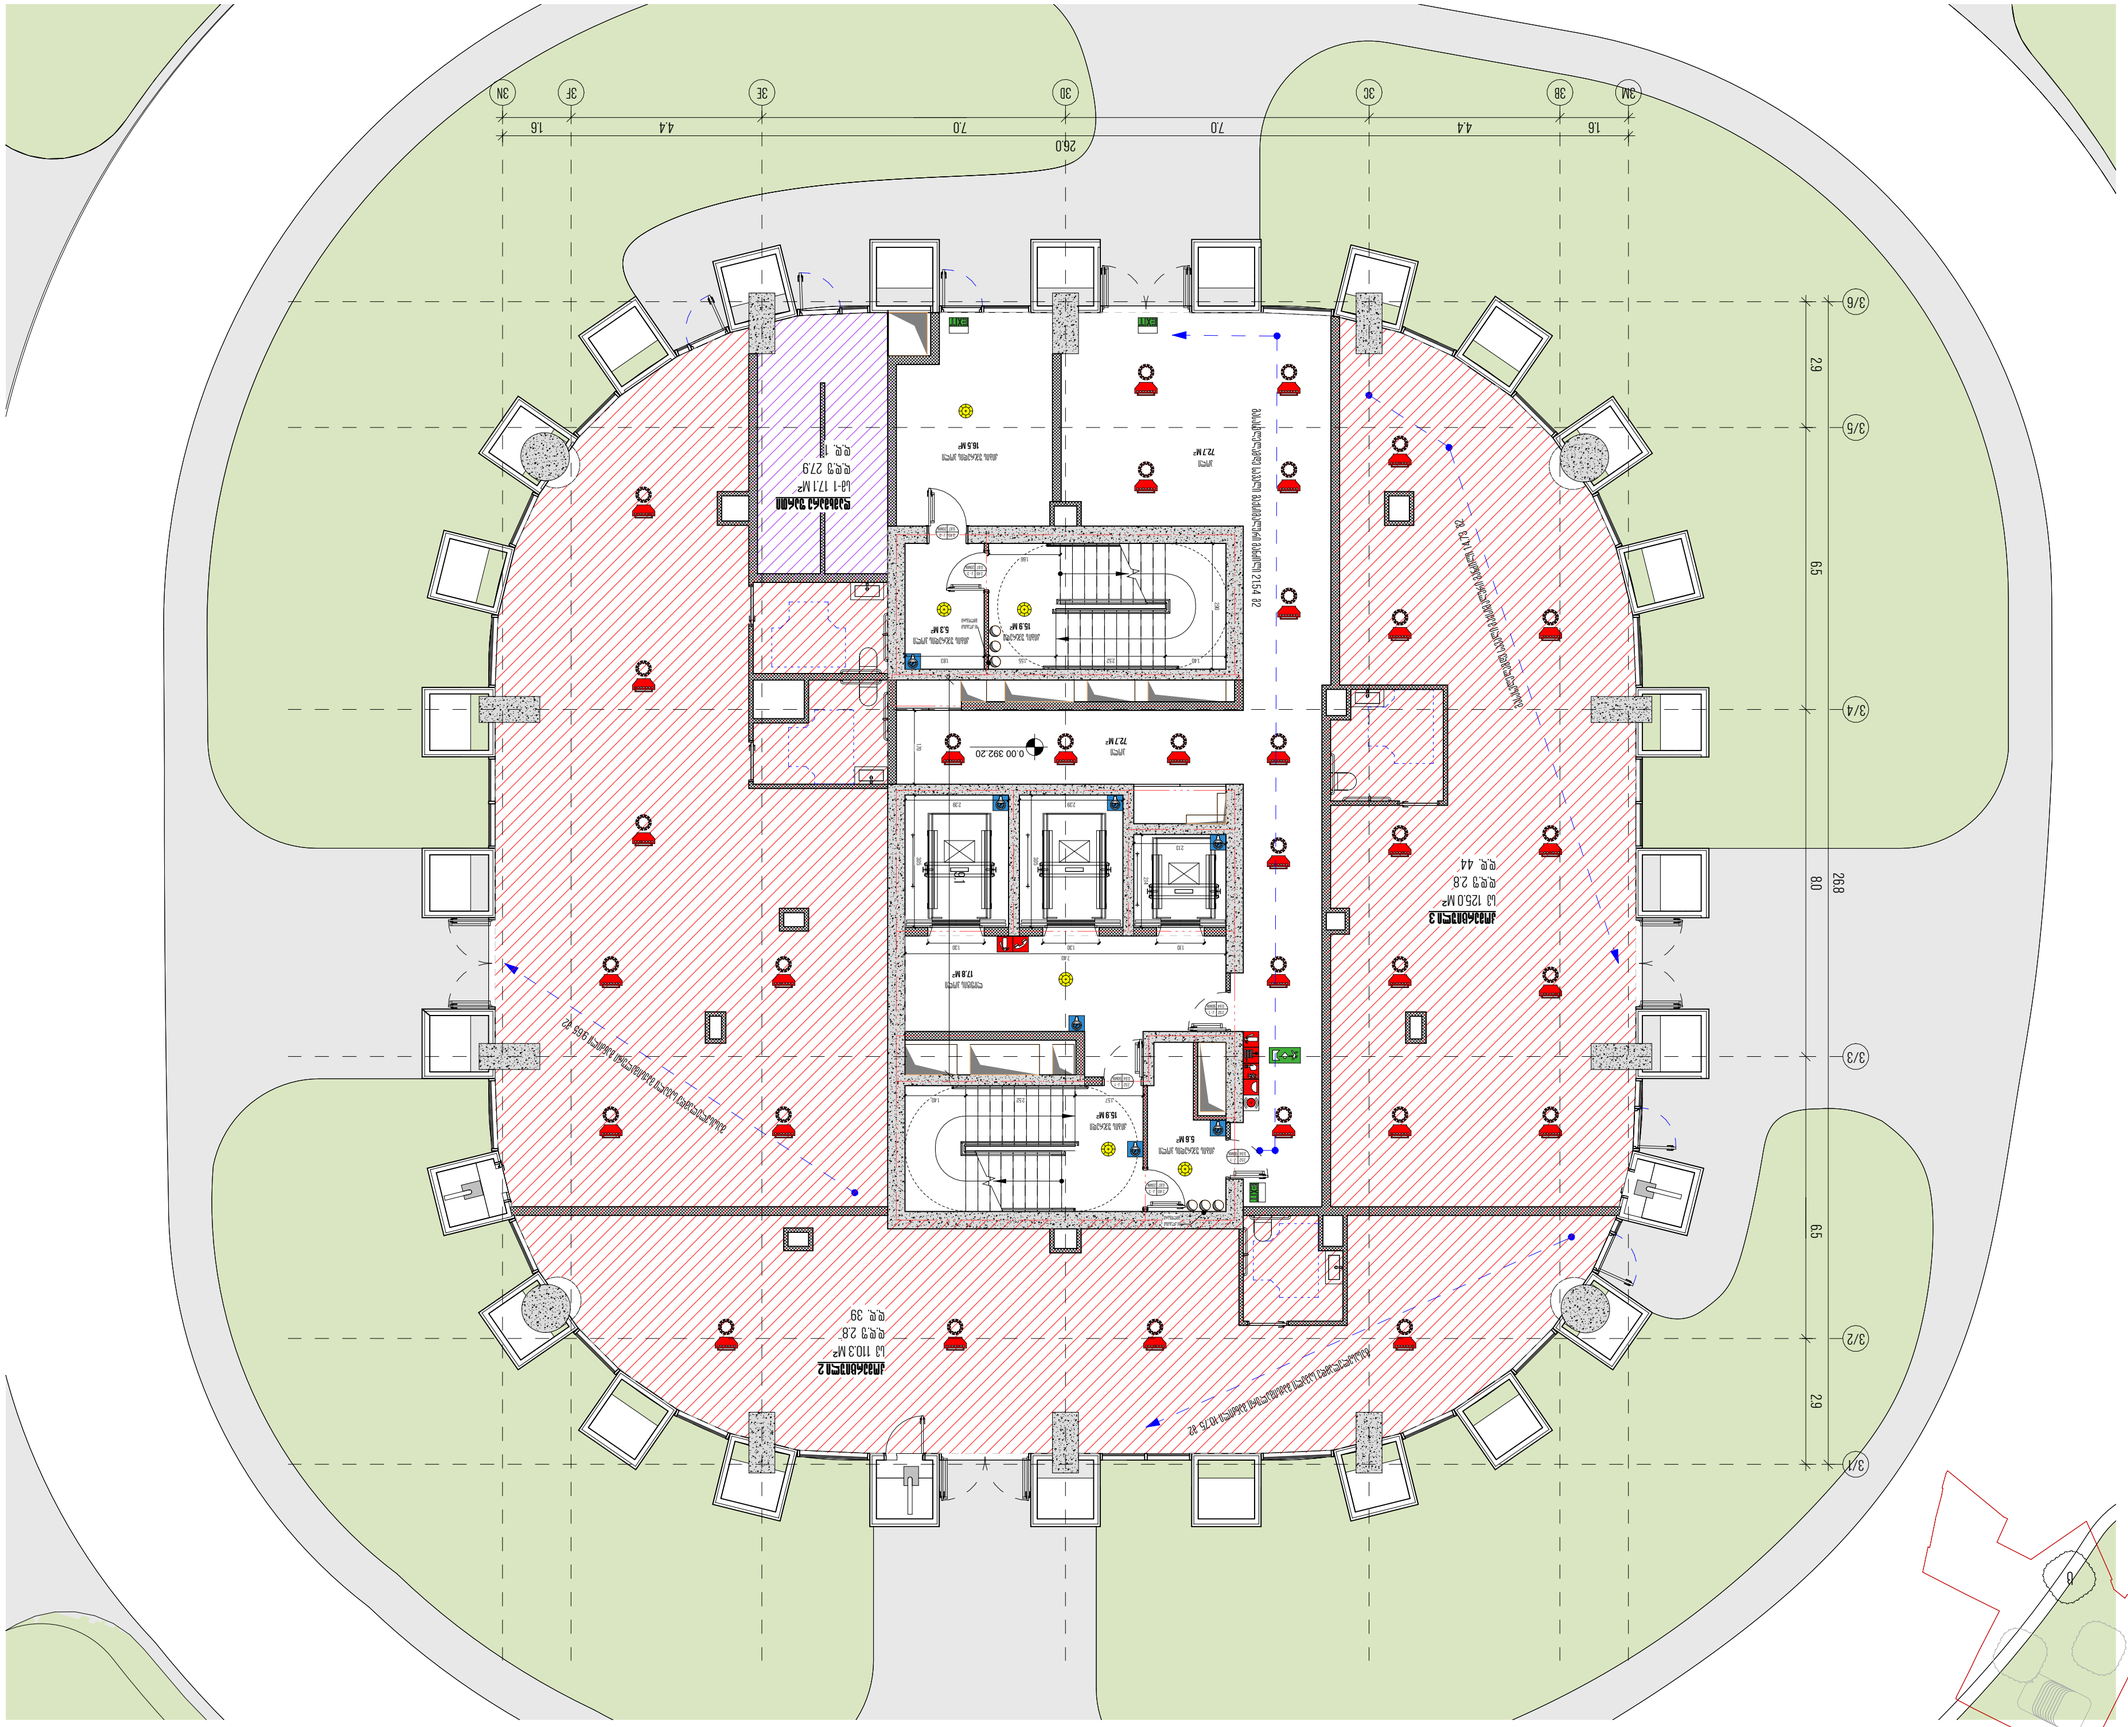








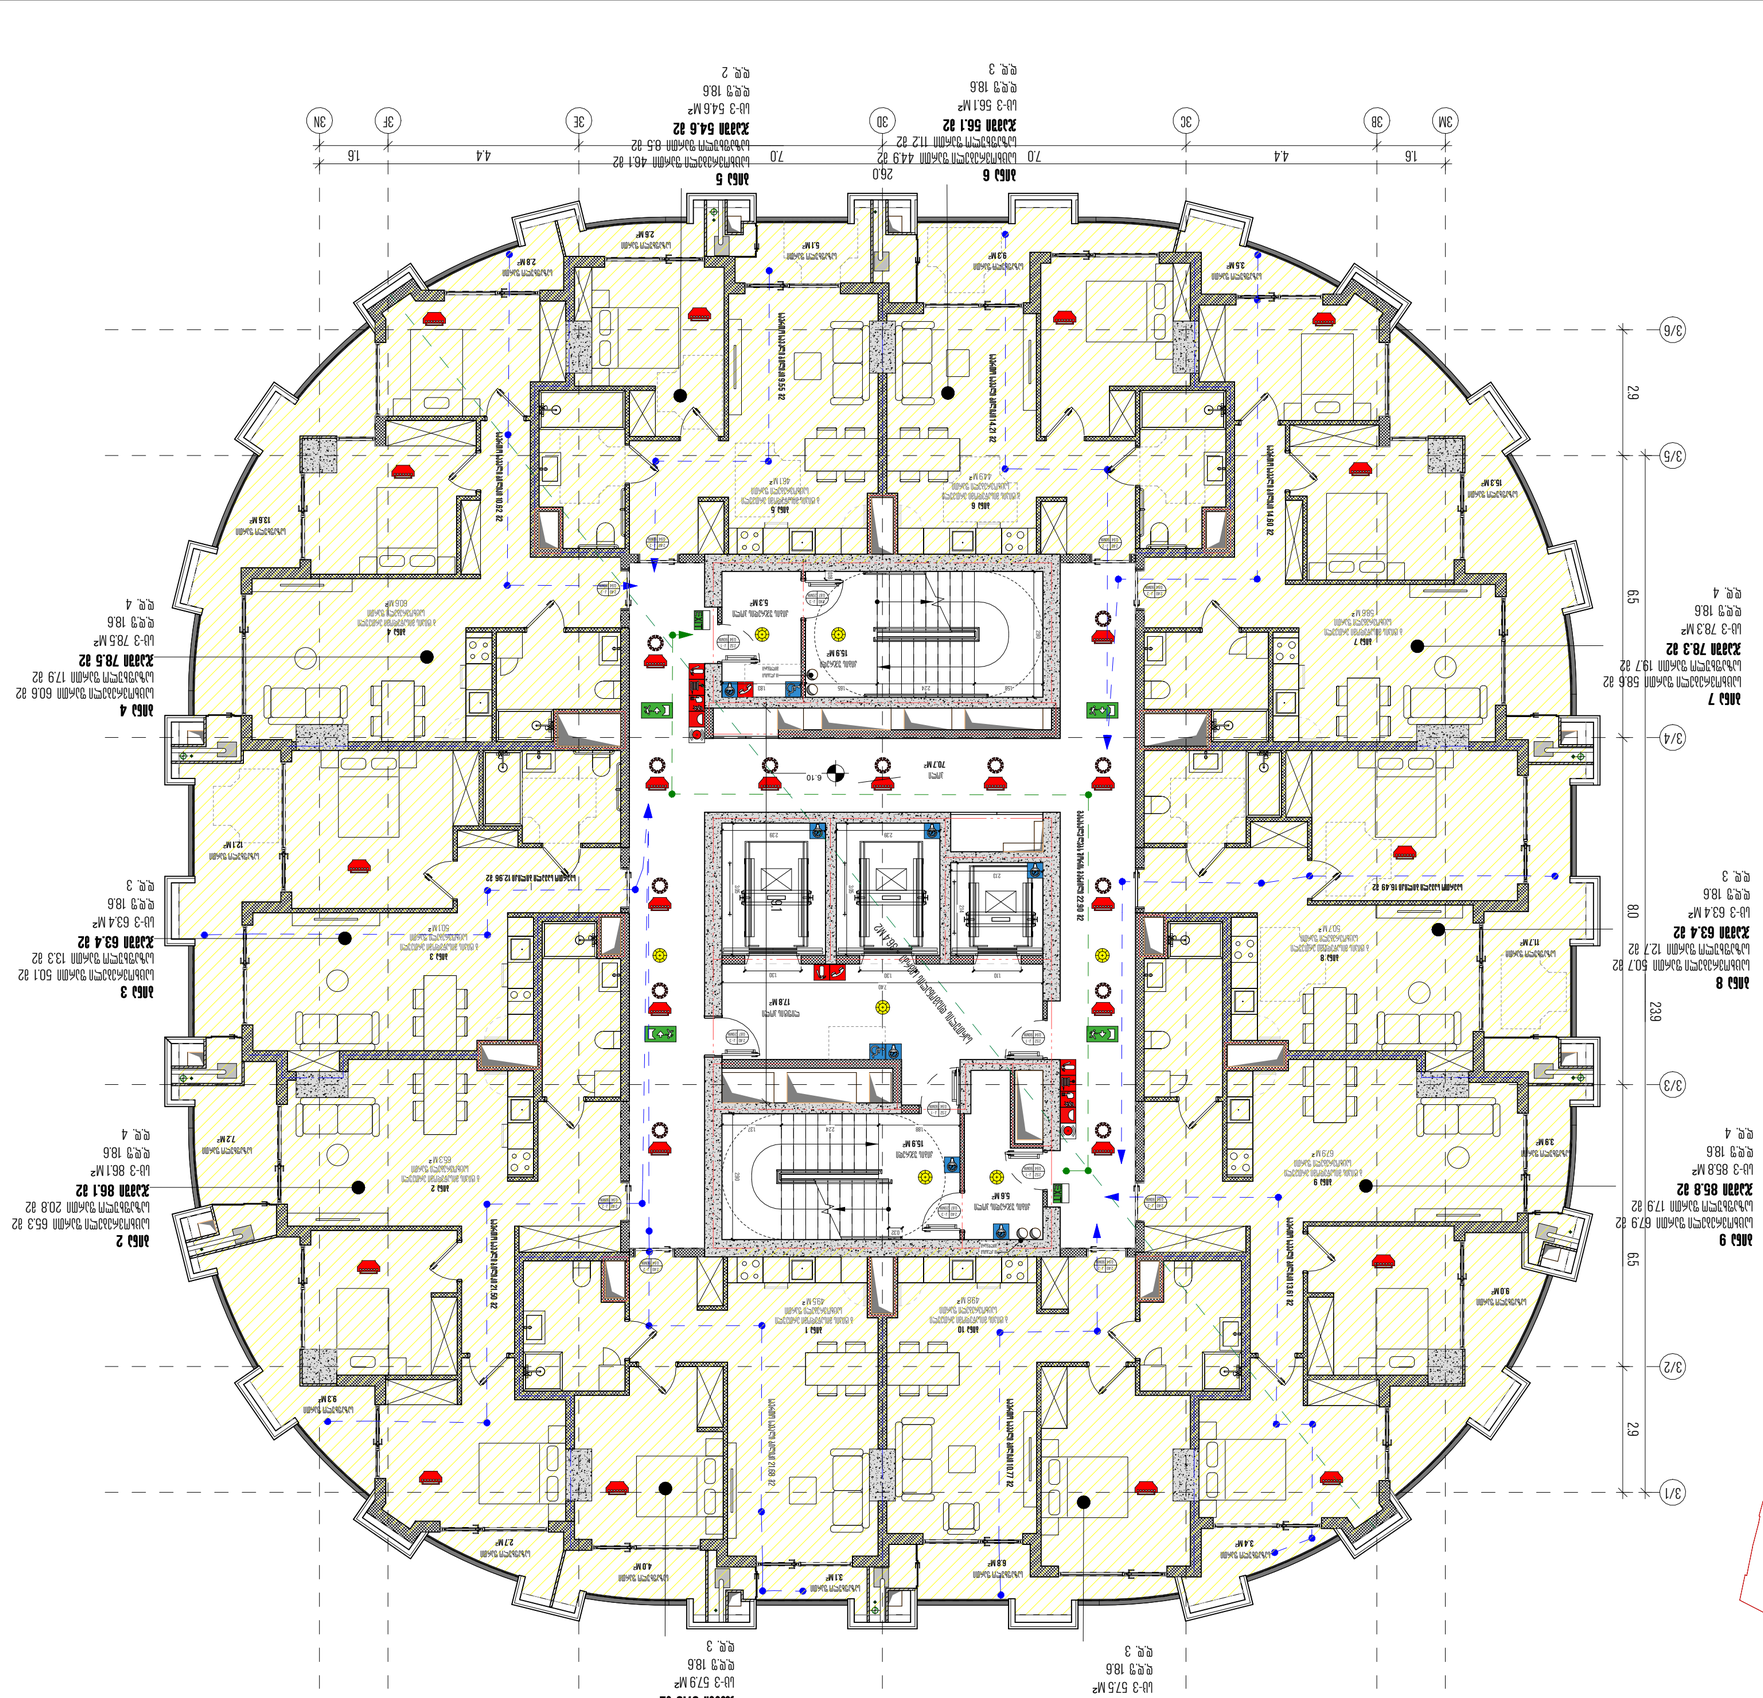










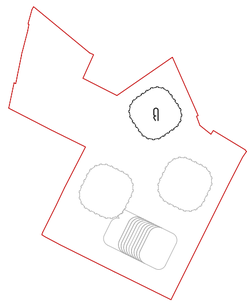

























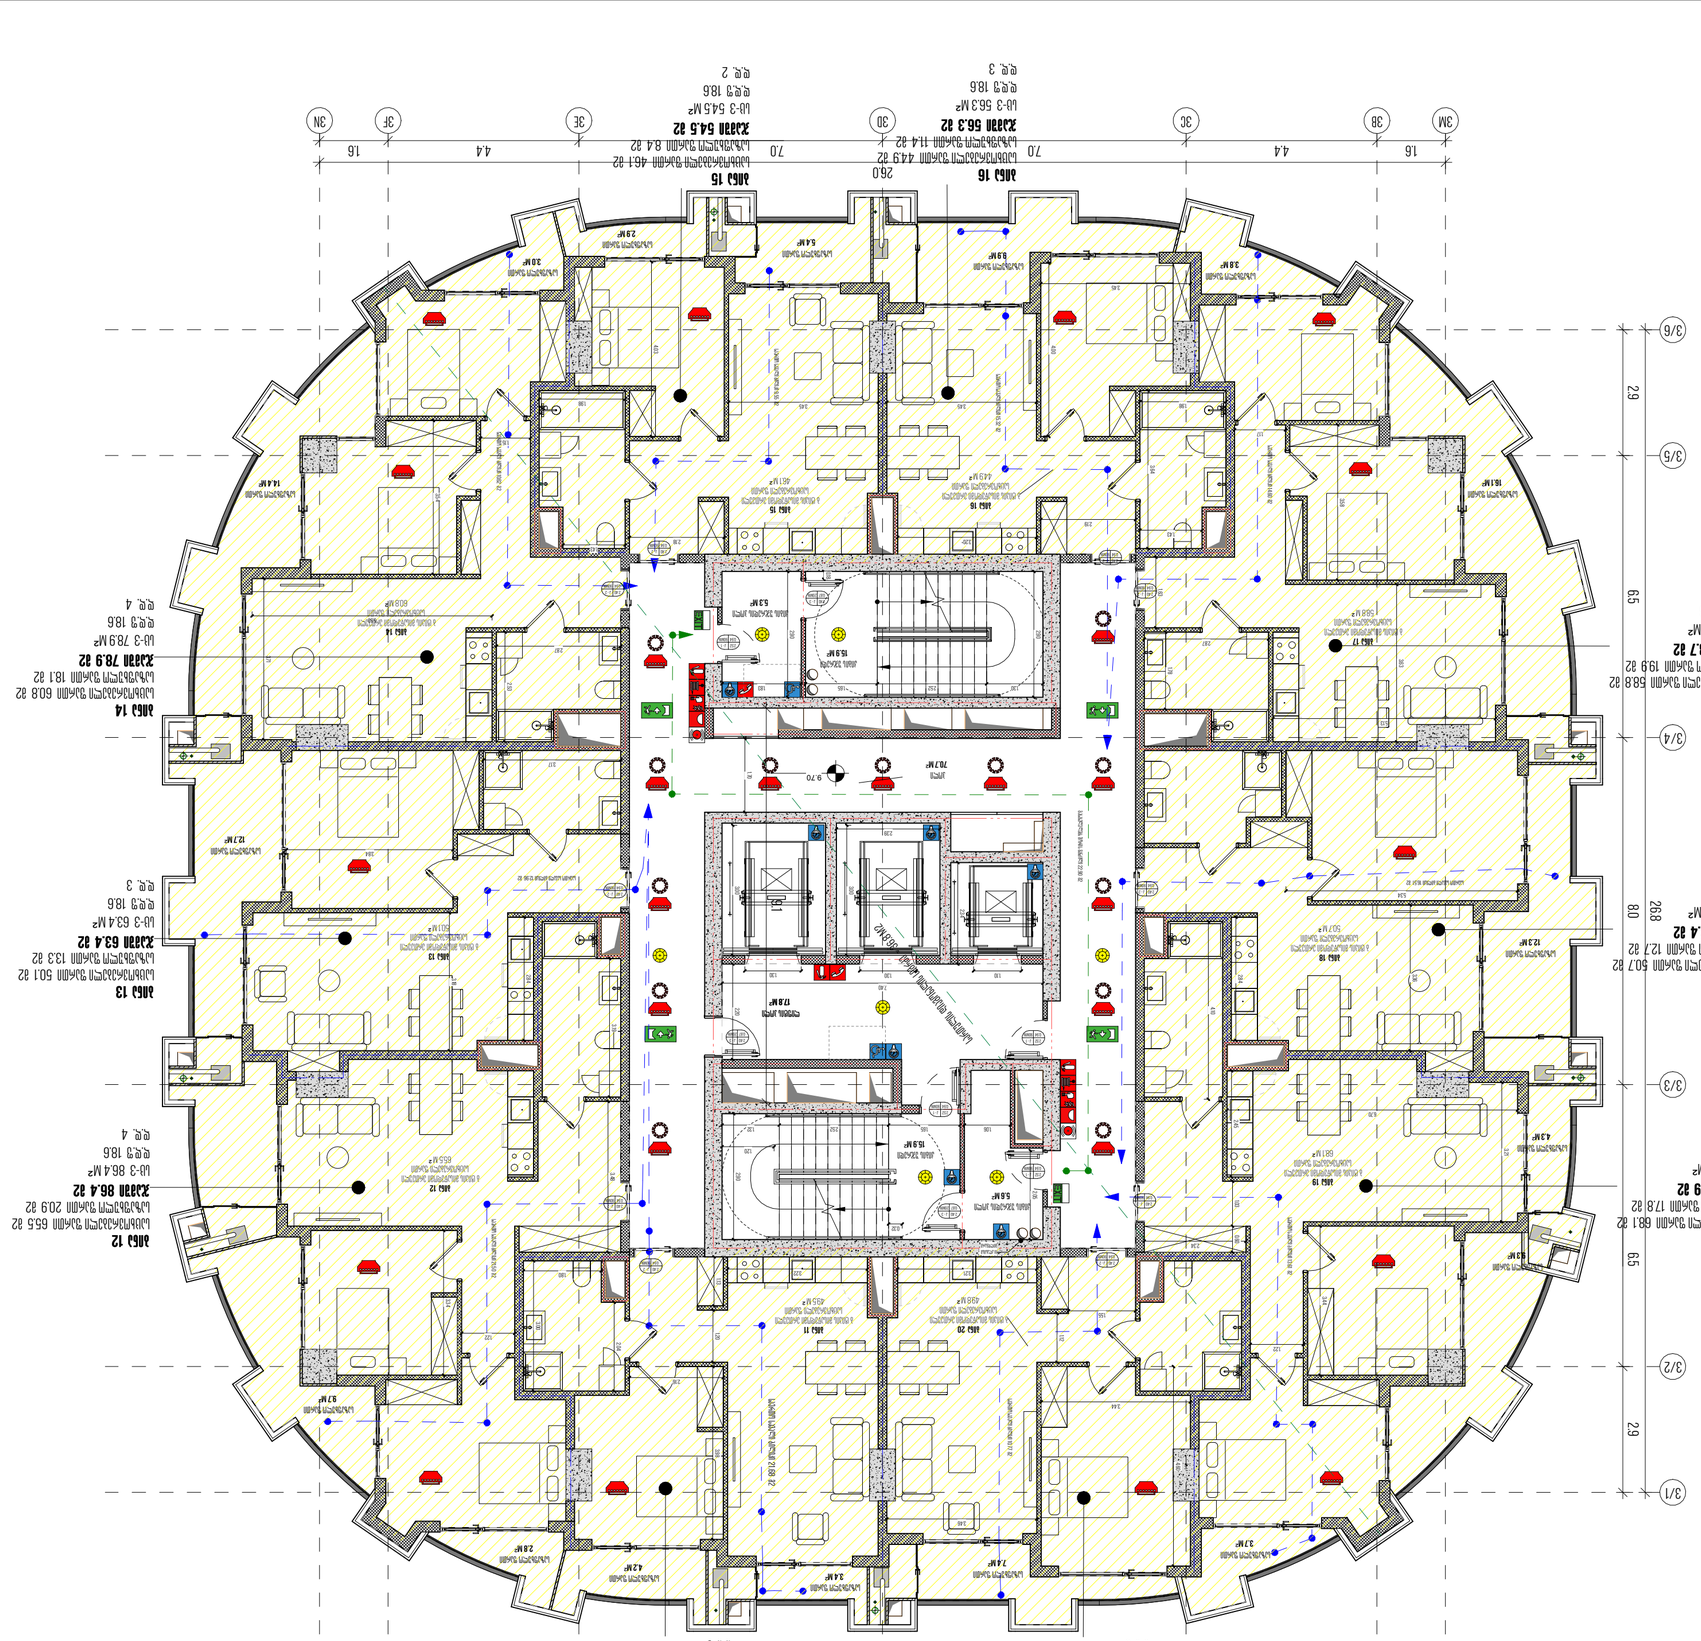

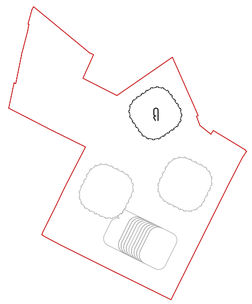
















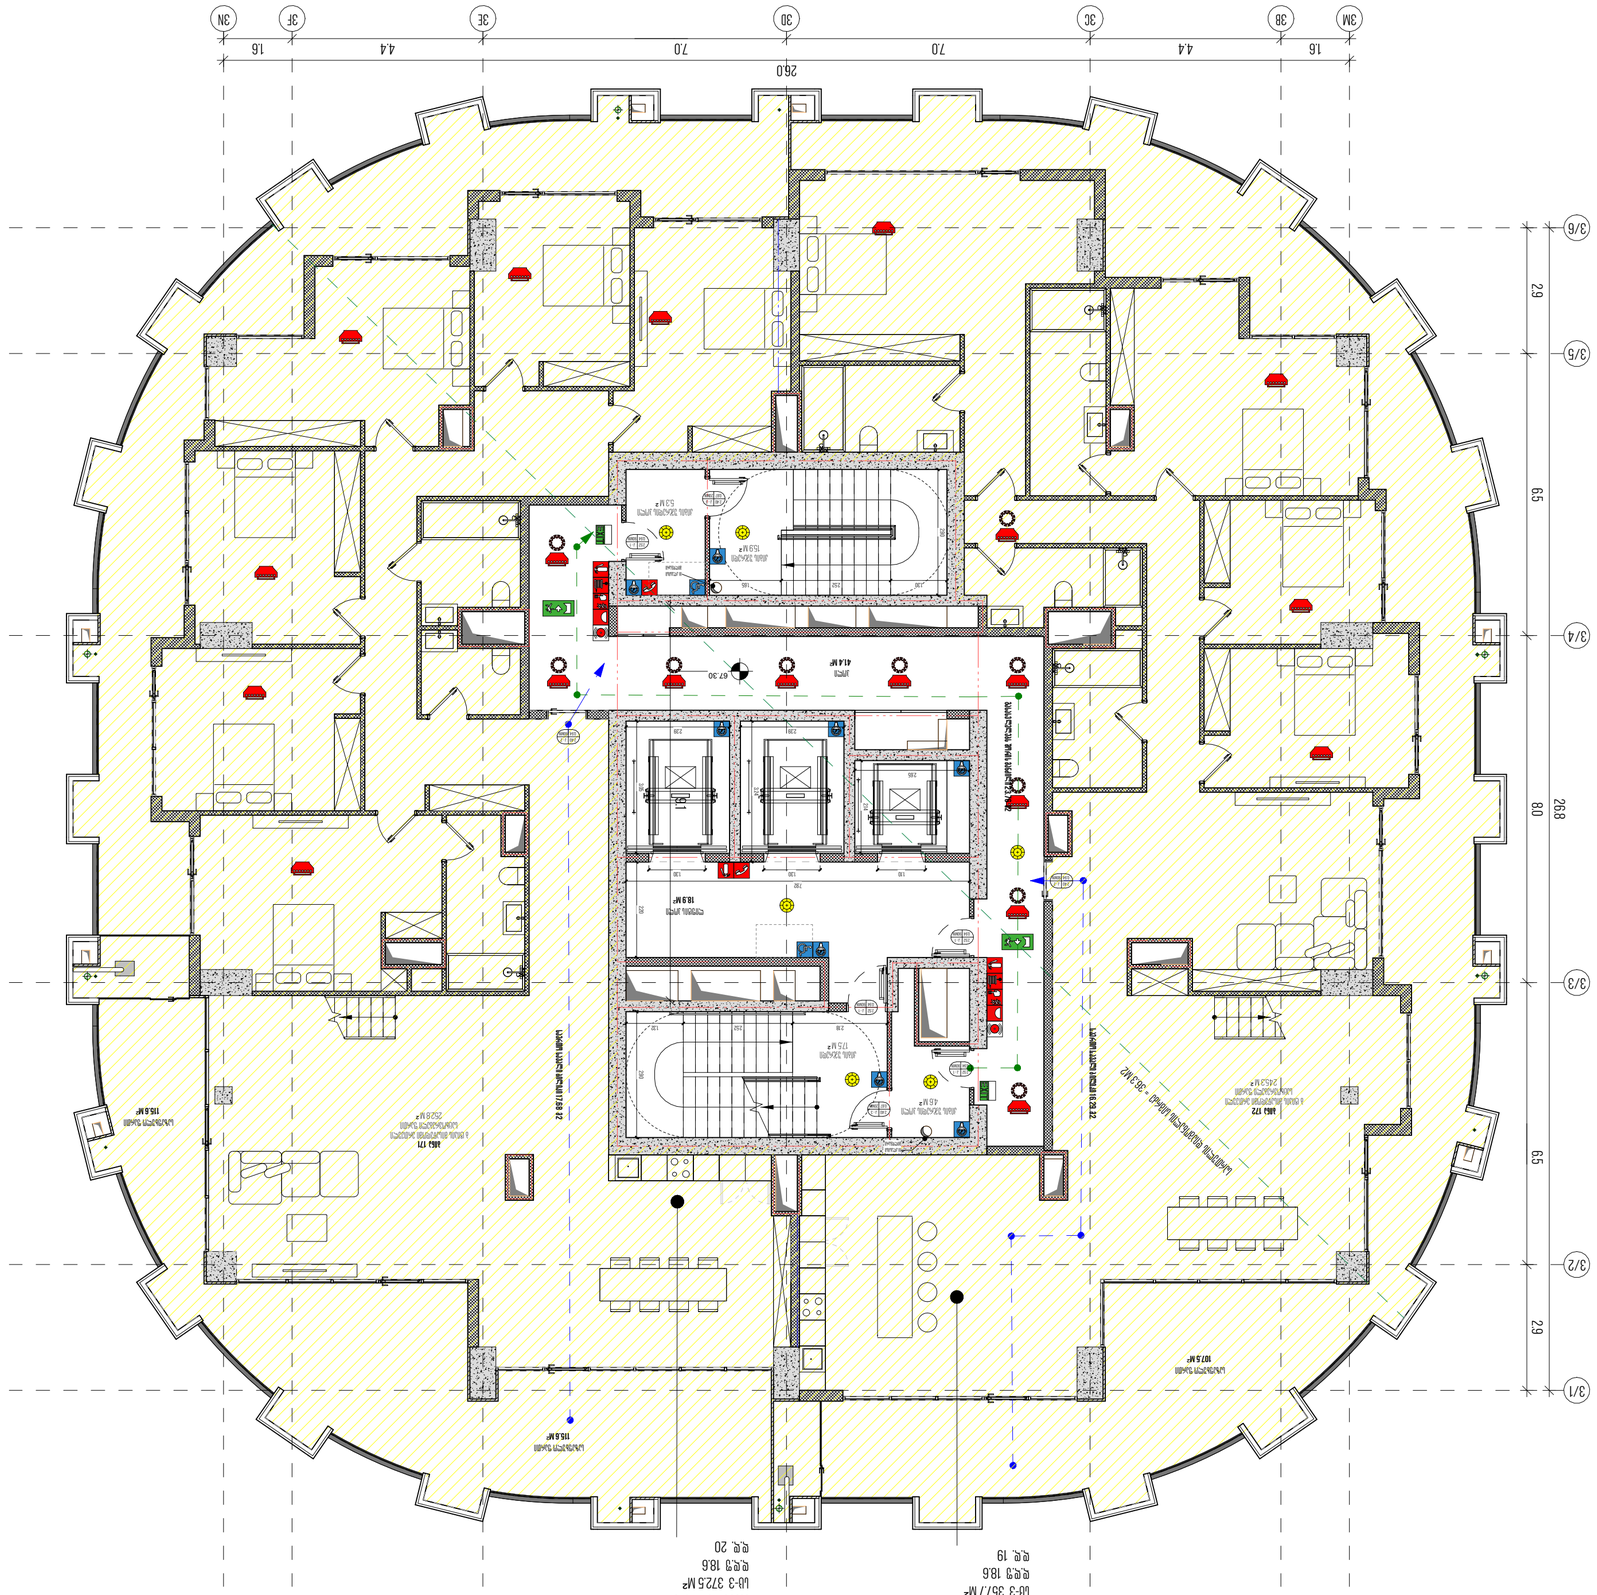
3M
3B
3C
3D
3E
3F
3N
1.6
4.4
7.0
7.0
4.4
1.6
26.0
3/6
3/5
3/4
3/3
3/2
3/1
2.9
6.5
8.0
6.5
2.9

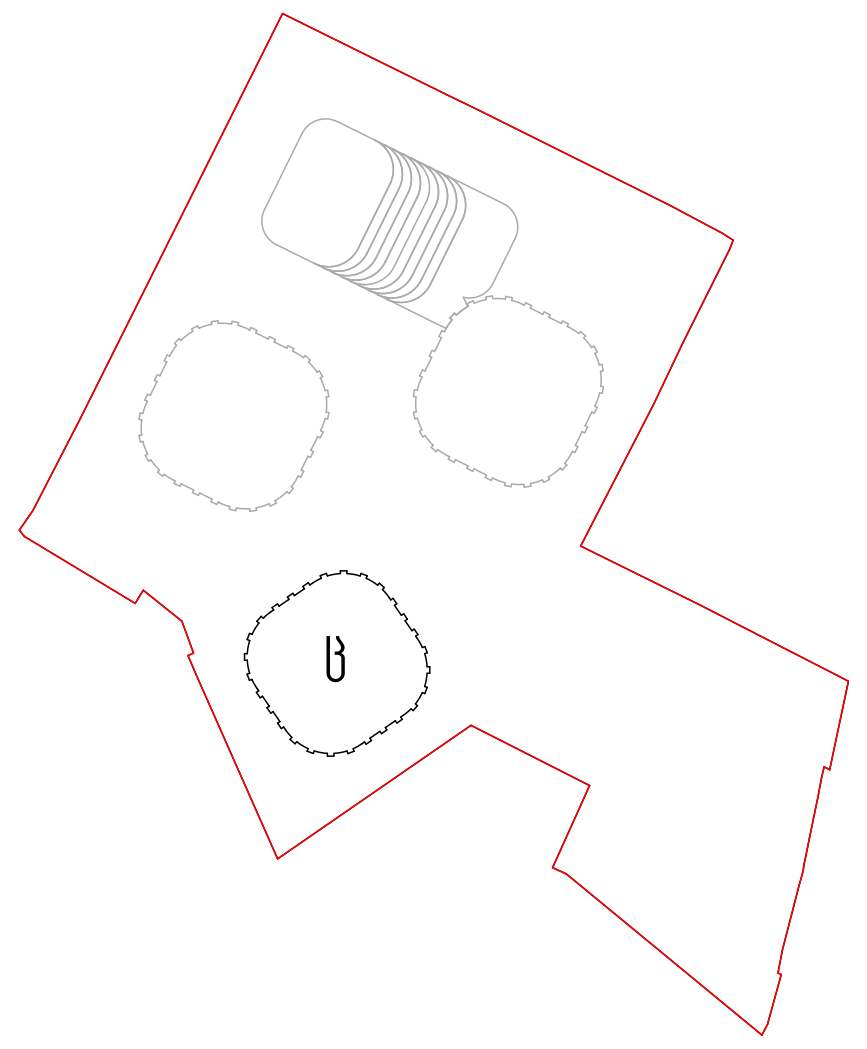

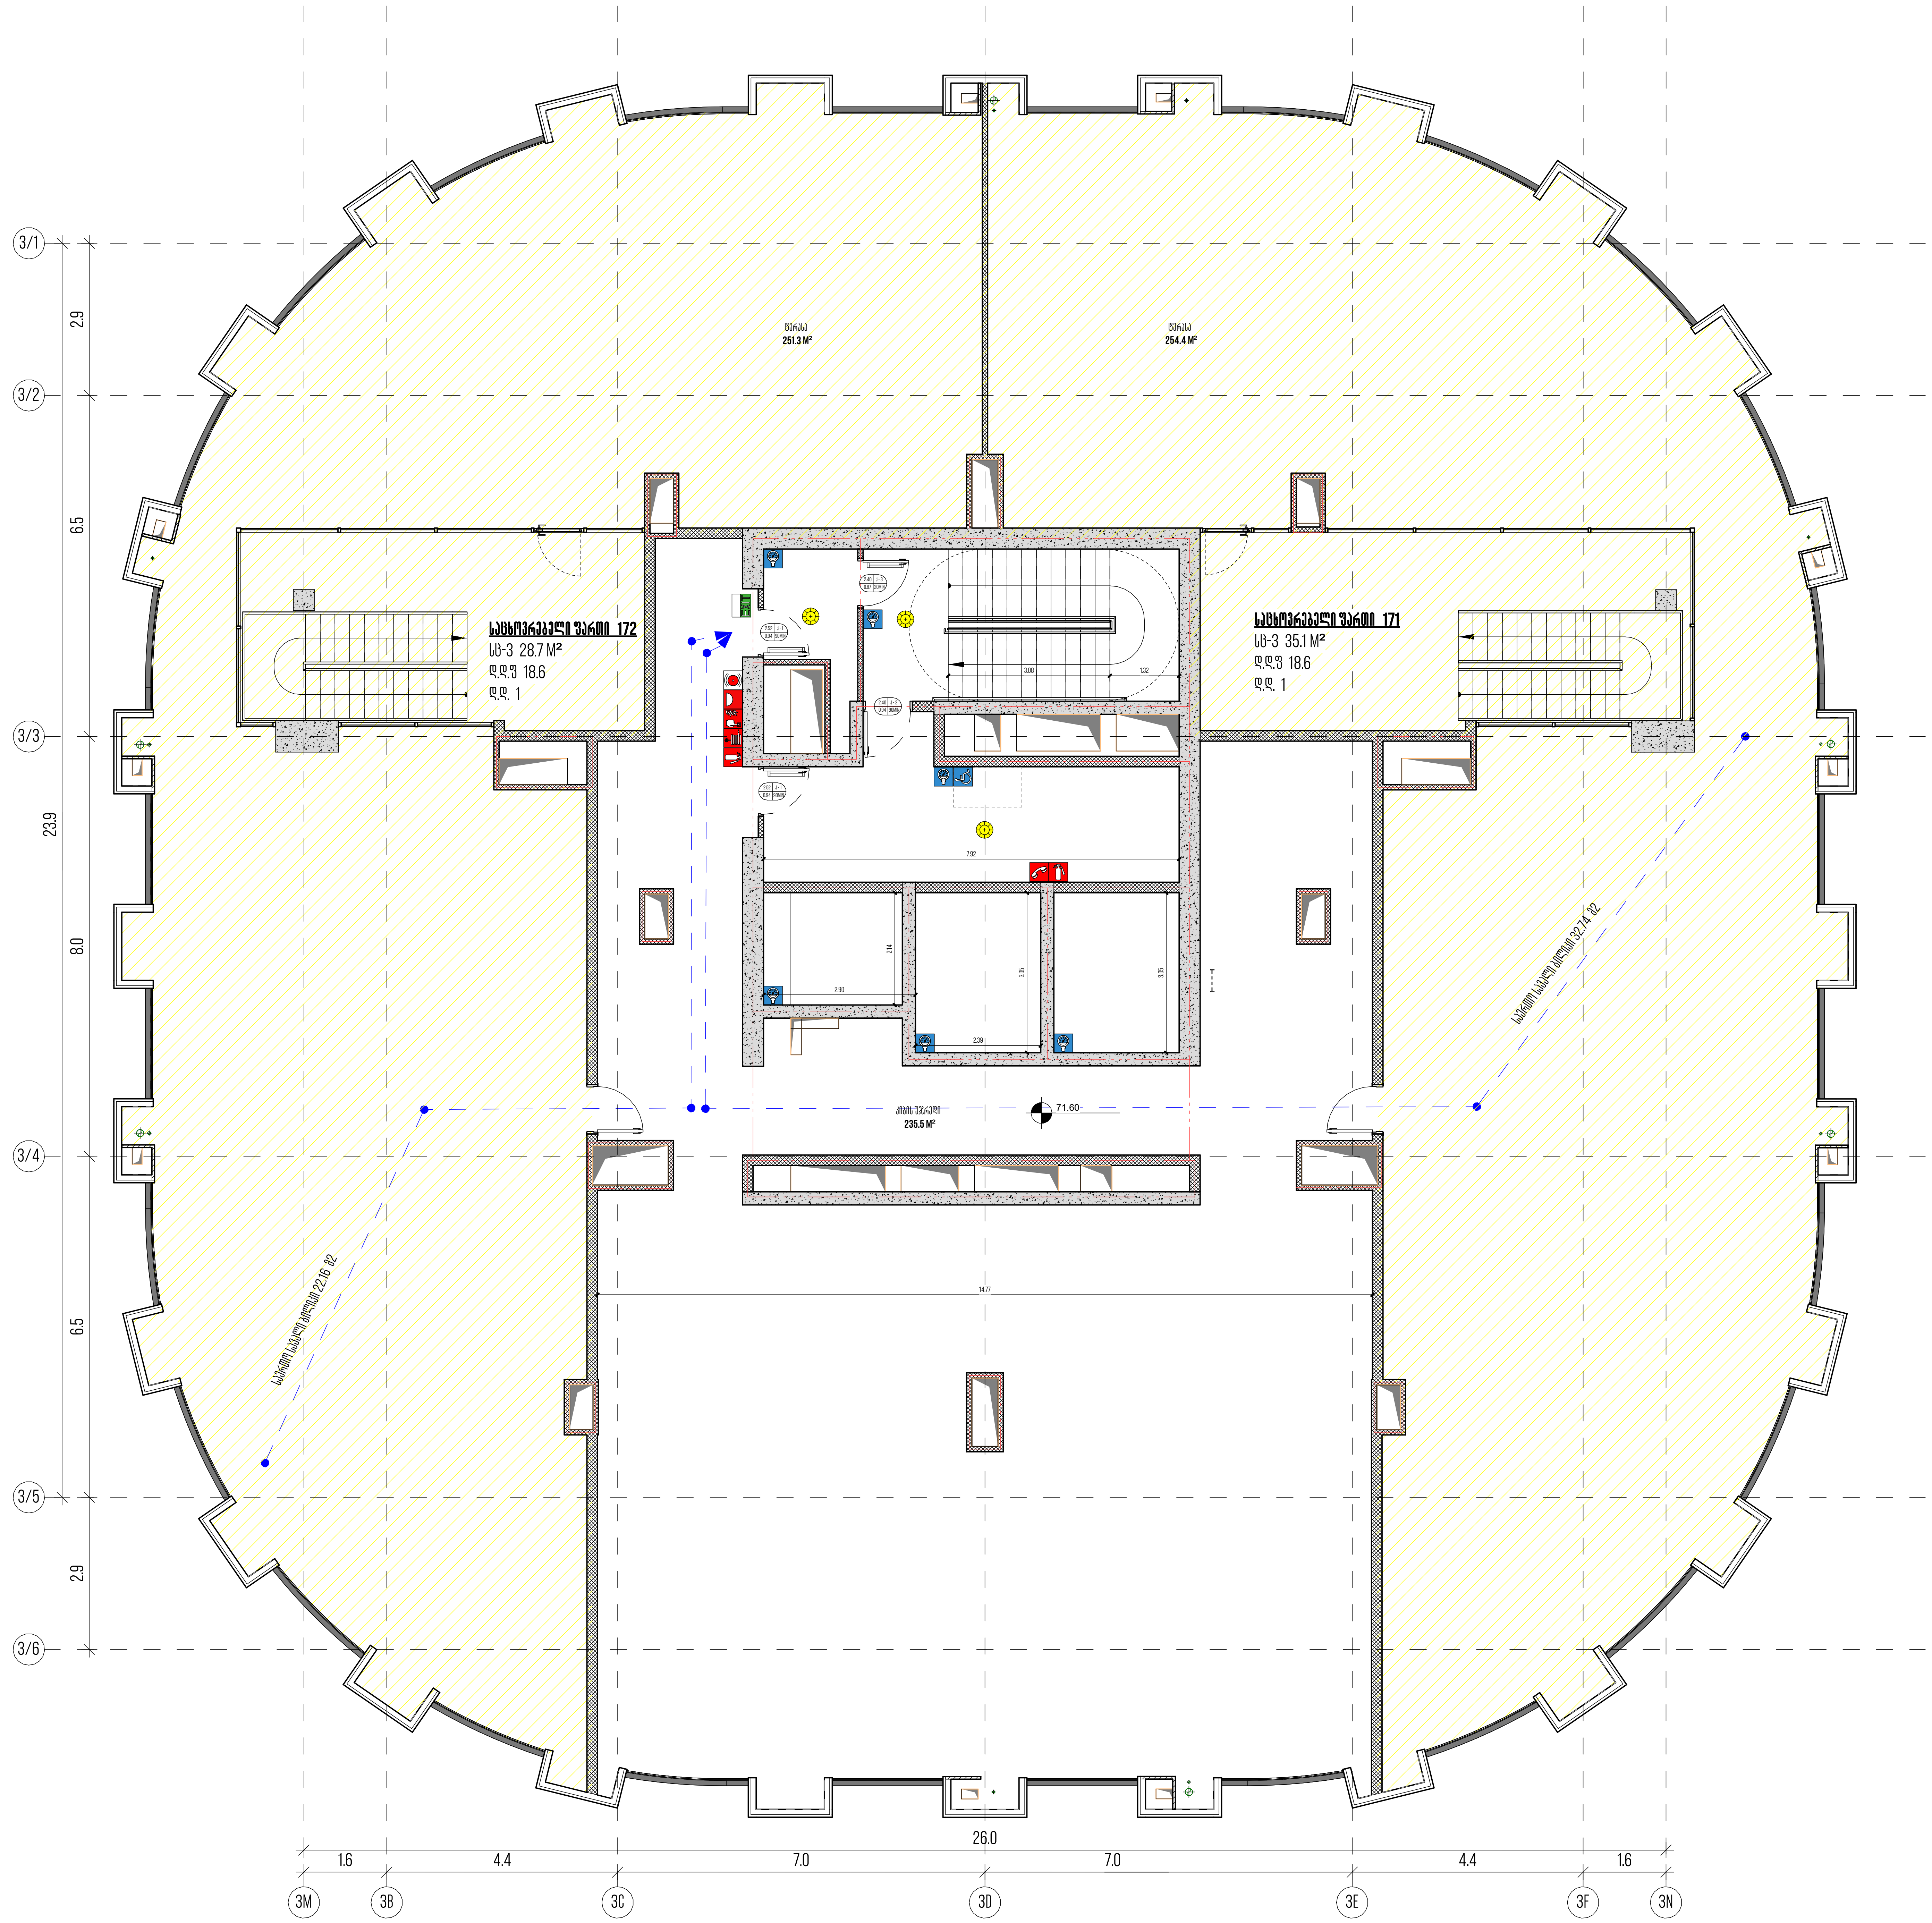

მთავარი არქიტექტორი, ავტორი:

ხმალაძე

არქიტექტორები

პროექტის დასახელება:

მრავალფუნქციური კომპლექსი

პროექტის მისამართი:
ქ.თბილისი, გორგასლის ქუჩა.

დამკვეთი:
ქისთოუნ დეველოპმენტი

პირობითი აღნიშვნები:

პირობითი აღნიშვნები/LEGEND:

	მზიდი კონსტრუქცია
	არამზიდი კონსტრუქცია
	საკადასტრო საზღვარი
	განაშენიანების რეგულირების წითელი ხაზი
	სამეზობლო მიჯნის რეგულირების ხაზი

დაკავებულობის ჯგუფები	აღნიშვნა	ფერის კოდი
დამხმარე ჯგუფი (დს)		RGB 57-57-56
სამრეწველო ჯგუფი (სმ)		RGB 160-32-240
საქმიანი ჯგუფი (სქ)		RGB 79-12-187
სავაჭრო ჯგუფი (სვ)		RGB 255-0-0
სასაწყობე ჯგუფი (სწ)		RGB 136-135-134
საცხოვრებელი ჯგუფი (სც)		RGB 220-185-0

ტექნიკურ-ეკონომიკური მაჩვენებელი

სტადია:	PROJECT STATUS
მასშტაბი:	AS INDICATED
ფურცლის ზომა:	A2
თარიღი:	ISSUE DATE

ფურცლის სახელი:

საინჟინრო სართულის გეგმა (ც ბლოკი)

41-ე დადგენილების გეგმა

ფურცლის N:	A 421
ავტორი:	გ.ხმალაძე
დახაზა:	AUTHOR
შეამოწმა:	CHECKER

კ1 ჯამური ფართობი

დ ბლოკი - 1294.3
ა ბლოკი - 1653.5
ბ ბლოკი - 725.6
ც ბლოკი - 649.2

ჯამი - 4322.6



მომავარი არქიტექტორი, პქტორი:
ხმალაძე
არქიტექტორები

პროექტის დასახელება:
მრავალფუნქციური კომპლექსი

პროექტის მისამართი:
ქ.თბილისი, ვორგაულის ქუჩა.

დამკვეთი:
ქისთოუნ დეველოპმენტი

პირობითი აღნიშვნები:

პირობითი აღნიშვნები/LEGEND:

	მზიდი კონსტრუქცია
	არამზიდი კონსტრუქცია
	საკადასტრო საზღვარი
	განაშენიანების რეგულირების წითელი ხაზი
	სამეზობლო მიჯნის რეგულირების ხაზი

დაკანონებული ჯგუფები	აღნიშვნა	ფერის კოდი
დამხმარე ჯგუფი (დ)	RGB	57-57-56
სამრეწველო ჯგუფი (სმ)	RGB	160-32-240
საძმიანი ჯგუფი (სძ)	RGB	79-12-187
საპაჭრო ჯგუფი (სპ)	RGB	255-0-0
სასაწყობე ჯგუფი (სწ)	RGB	136-135-134
სახსოვრებელი ჯგუფი (სც)	RGB	220-185-0

ტექნიკურ-ეკონომიკური მაჩვენებელი

სტადია:	PROJECT STATUS
მასშტაბი:	1 : 500
ფურცლის ზომა:	A2
თარიღი:	ISSUE DATE
ფურცლის სახელი:	
კ1	
ფურცლის N:	A 501
პქტორი:	მ.ხმალაძე
დახაზა:	AUTHOR
შეამოწმა:	CHECKER

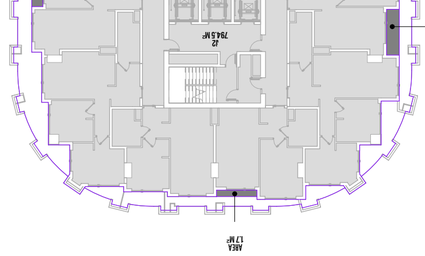

J2 - Ա ՅԵՄԱՆ

2,3,4,5,6,7,8,9,10,11,12,
13,14,15,16,17,18

794.5+4.8=**799.3**

14.3/3=4.8

Ա ՅԵՄԱՆ

J2 - Ա ՅԵՄԱՆ 1

648.1

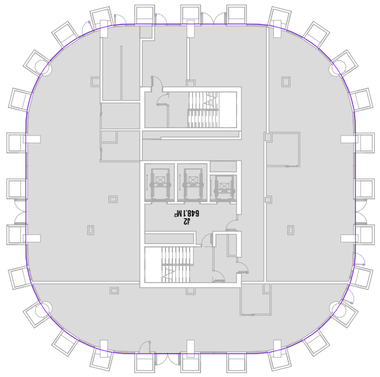

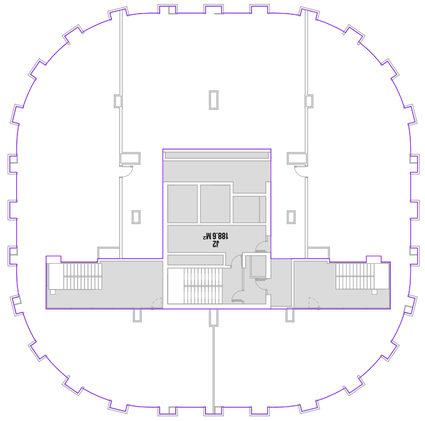

Ա ՅԵՄԱՆ

J2 - ՄՇՄԱՐԱՆ

188.6

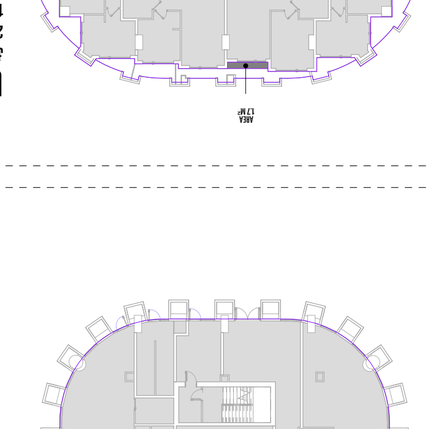

Ա ՅԵՄԱՆ

J2 - ԱՆՀԱՅՏՆԻ 19

(704.2-20%)=140.8

(224.5-140.8)/3=27.9

704.2+27.9=**732.1**

ՈՒՇԱԴՐՎԱԾ ԱՆ-J2 ՄԱՍԵՐ Ա

1. 648.1ք²
2. 799.3ք²
3. 799.3ք²
4. 799.3ք²
5. 799.3ք²
6. 799.3ք²
7. 799.3ք²
8. 799.3ք²
9. 799.3ք²
10. 799.3ք²
11. 799.3ք²
12. 799.3ք²
13. 799.3ք²
14. 799.3ք²
15. 799.3ք²
16. 799.3ք²
17. 799.3ք²
18. 799.3ք²
19. 732.1ք²
20. 188.6ք²

ԶՈՒՅԱՆ = **15,157ք²**



































კვ ჯამური ფართობი - 5434,4 M2

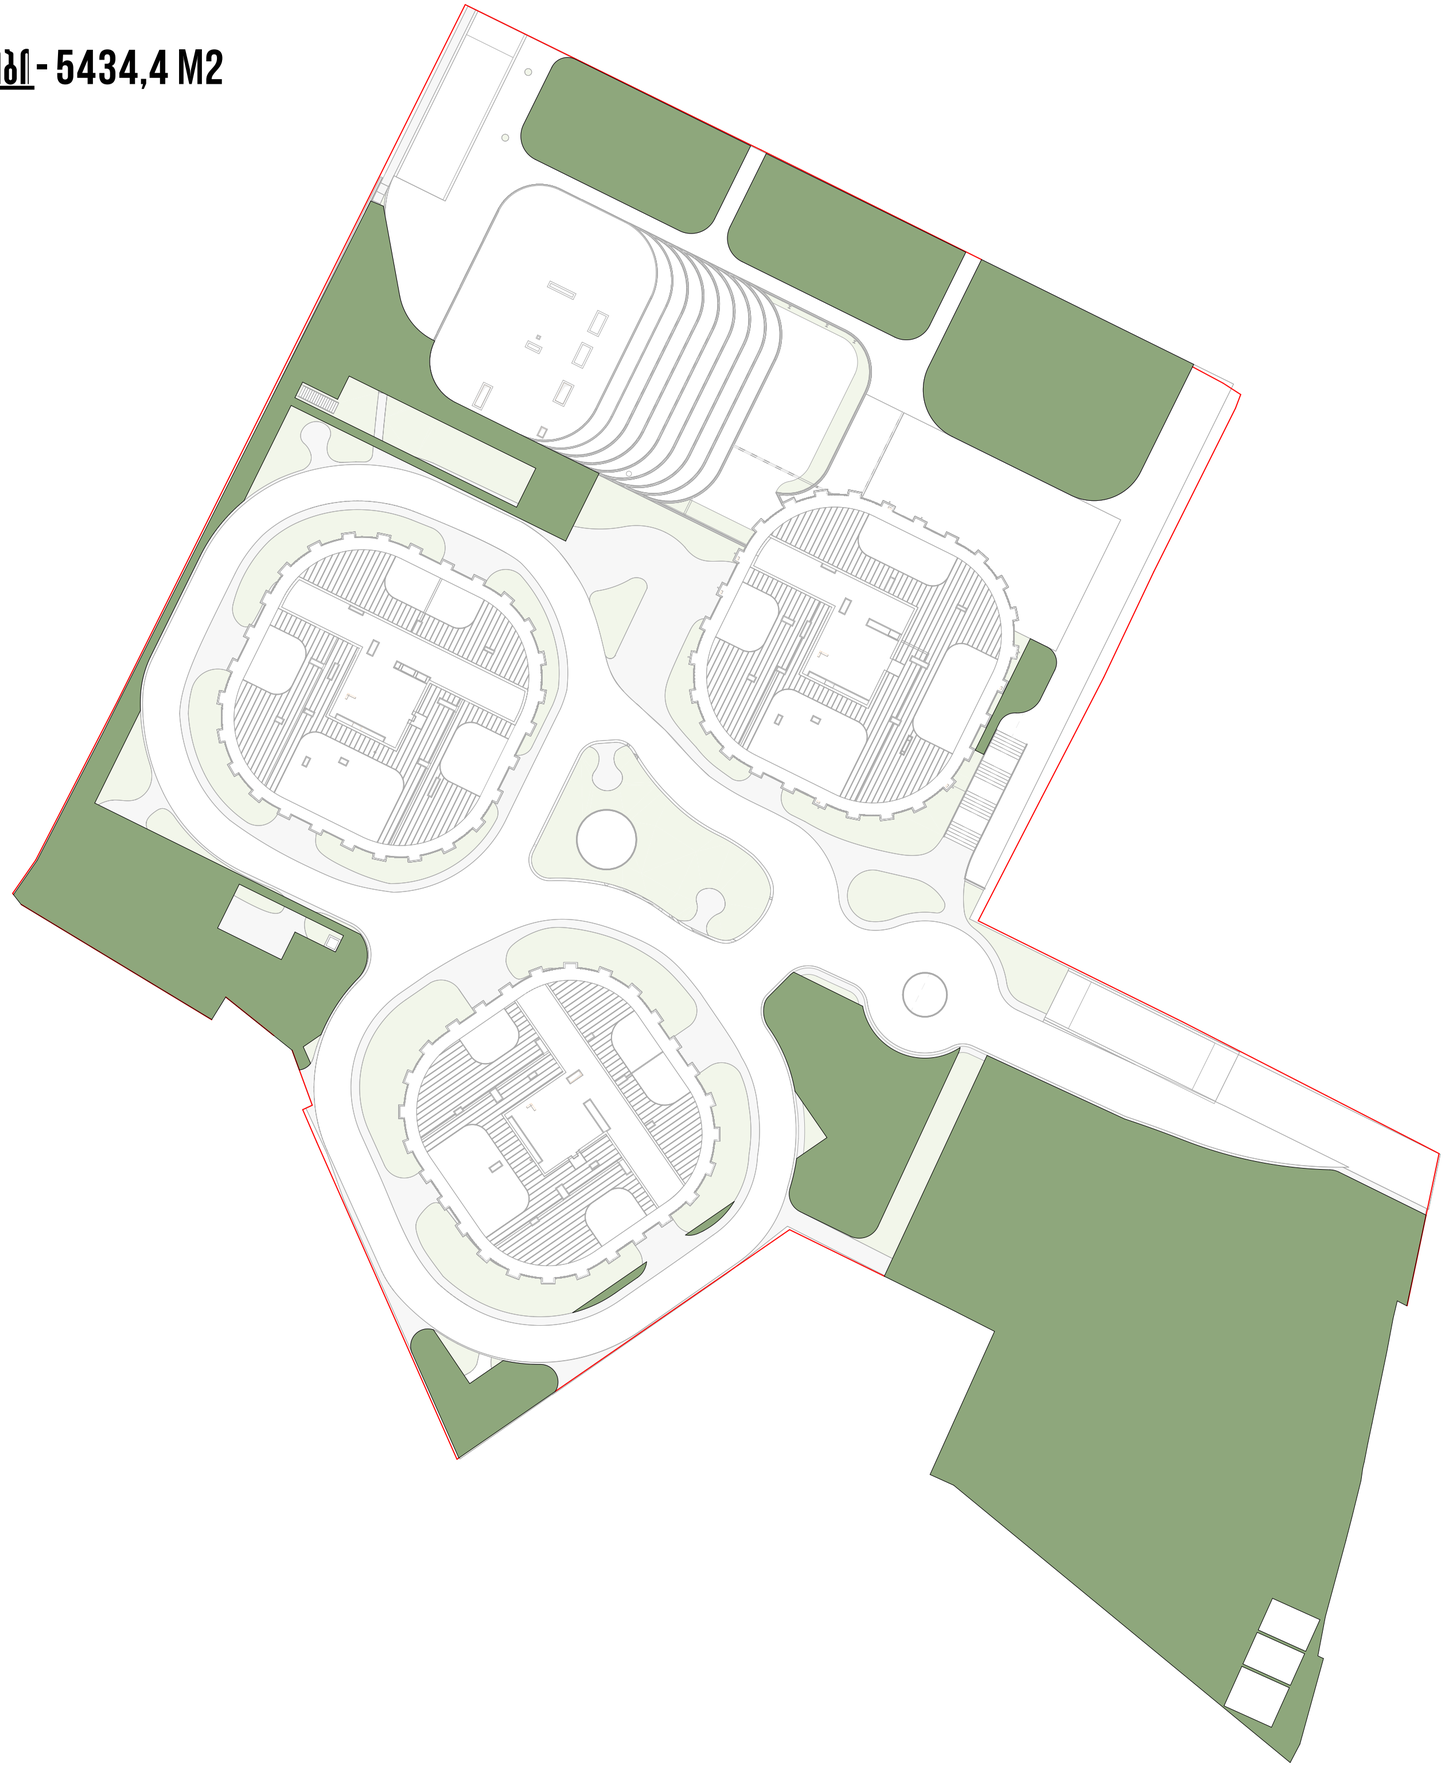

მომავარი არქიტექტორი, ავტორი:

ხმალაძე

არქიტექტორები

პროექტის დასახელება:

მრავალფუნქციური კომპლექსი

პროექტის მისამართი:
ქ.თბილისი, ვორგასლის ქუჩა.

დამკვეთი:
ქისთოუნ დეველოპმენტი

პირობითი აღნიშვნები:

პირობითი აღნიშვნები/LEGEND:

	მზიდი კონსტრუქცია
	არამზიდი კონსტრუქცია
	საკადასტრო საზღვარი
	განაშენიანების რეგულირების წითელი ხაზი
	სამეზობლო მიჯნის რეგულირების ხაზი

დაკანონებულობის ჯგუფები	აღნიშვნა	ფერის კოდი
დამხმარე ჯგუფი (დ)	RGB	57-57-56
სამრეწველო ჯგუფი (ს)	RGB	160-32-240
საძირკვლის ჯგუფი (ძ)	RGB	79-12-187
საპარკო ჯგუფი (პ)	RGB	255-0-0
სასაწყობე ჯგუფი (წ)	RGB	136-135-134
სახიფათო ჯგუფი (ხ)	RGB	220-185-0

ტექნიკურ-ეკონომიკური მაჩვენებელი

სტადია:	PROJECT STATUS
მასშტაბი:	1:500
ფურცლის ზომა:	A2
თარიღი:	ISSUE DATE
ფურცლის სახელი:	

კვ

ფურცლის N:	A 507
ავტორი:	მ.ხმალაძე
დახაზა:	AUTHOR
შეამოწმა:	CHECKER







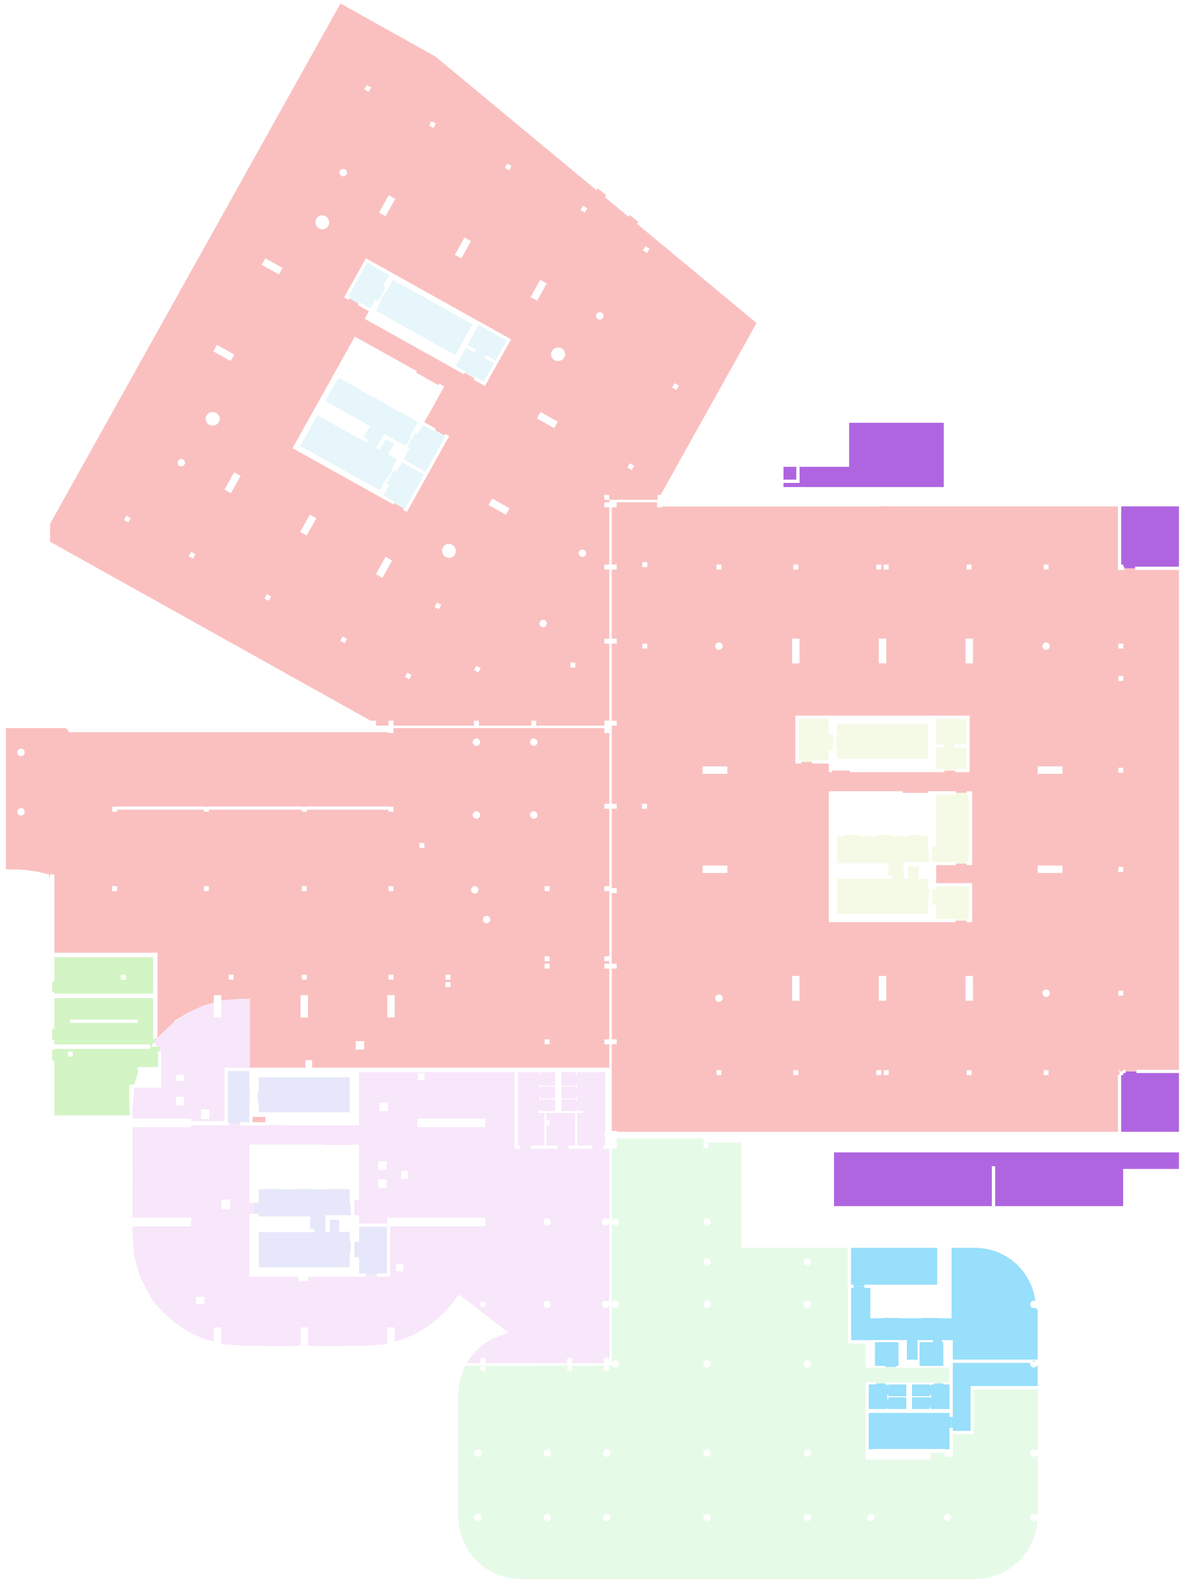










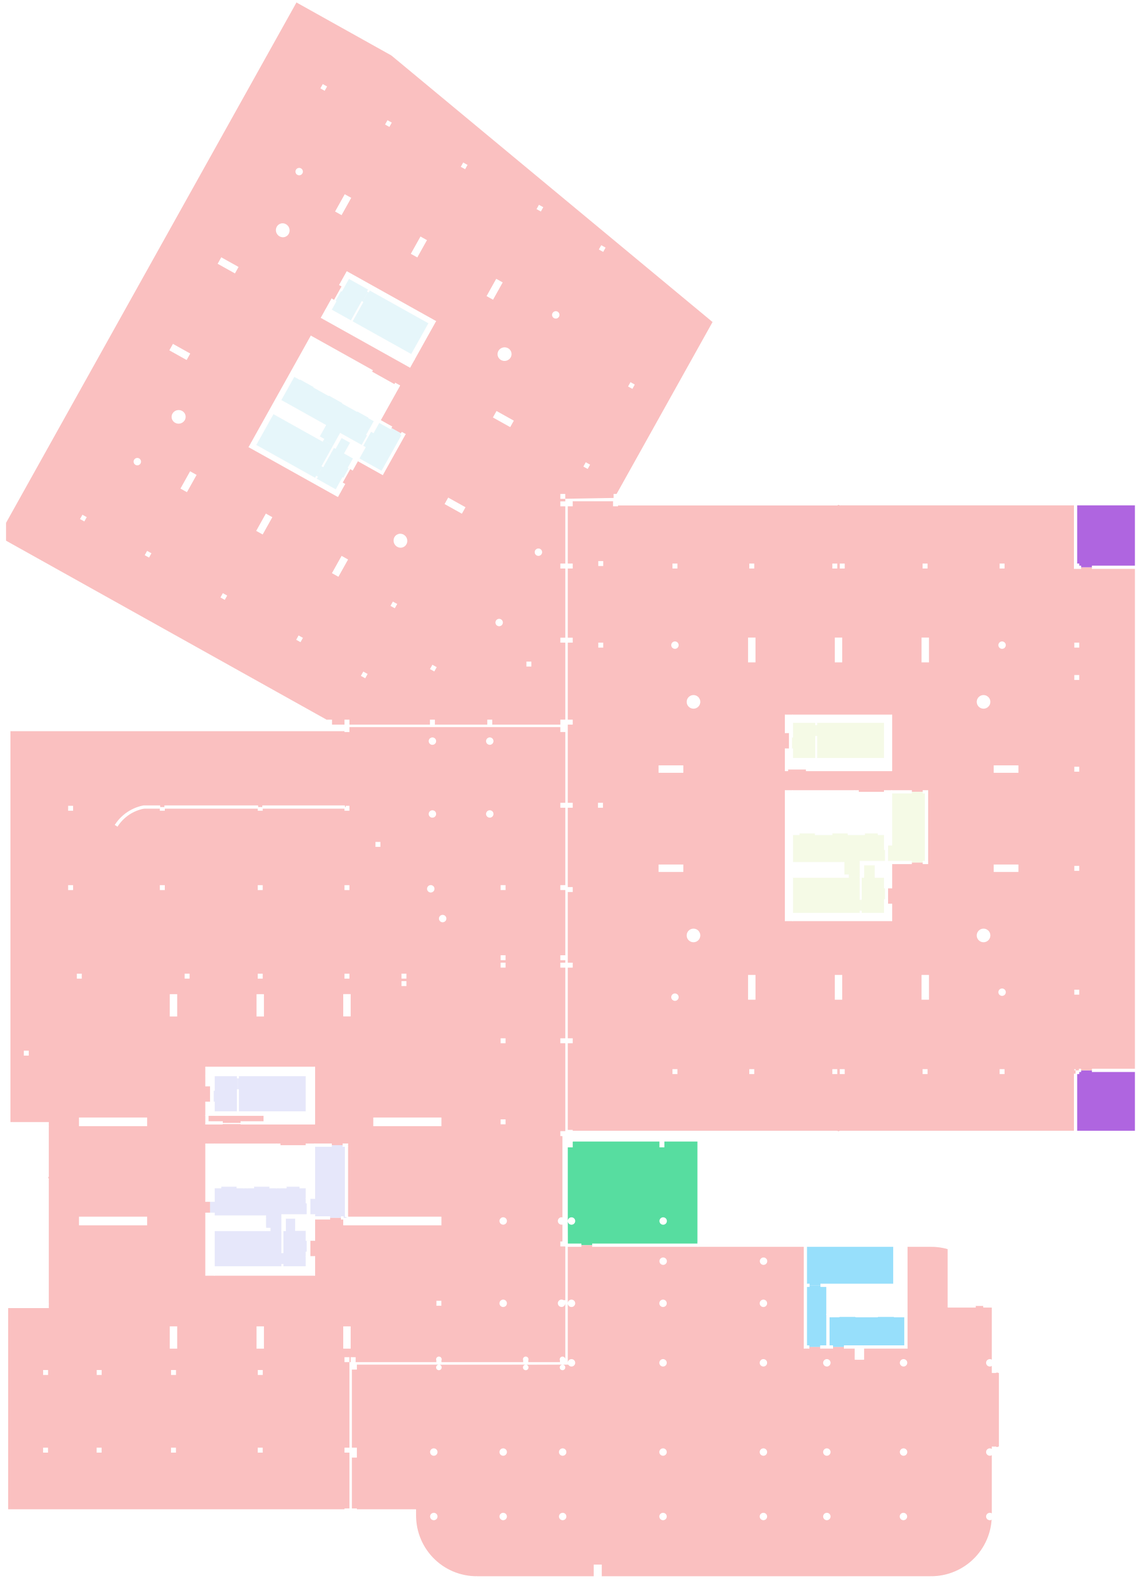










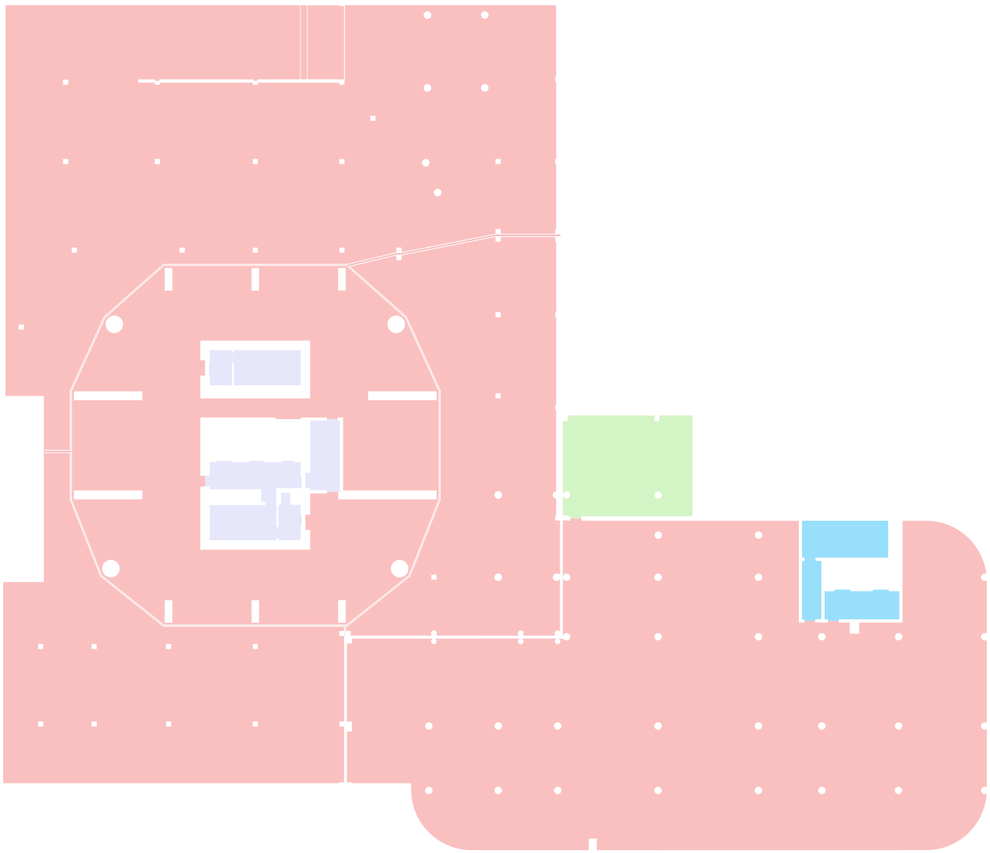




































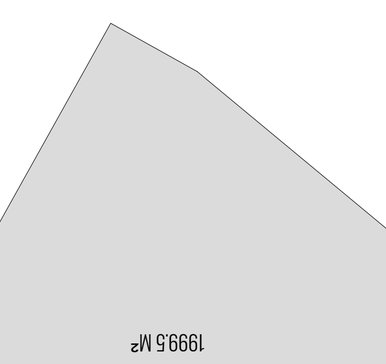







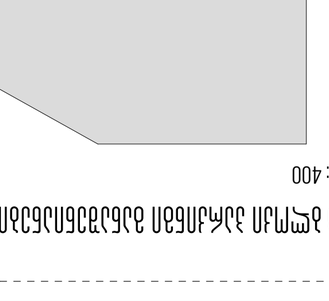










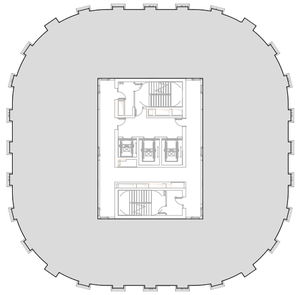

ც ბლოკი

სართული
2,3,4,5,6,7,8,9,10,11,12,
13,14,15,16,17,18

727.1 მ²

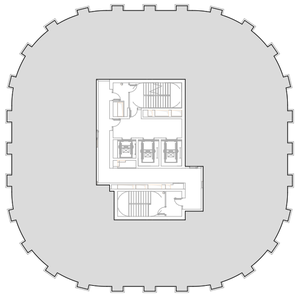

ც ბლოკი

სართული 19

759.9 მ²

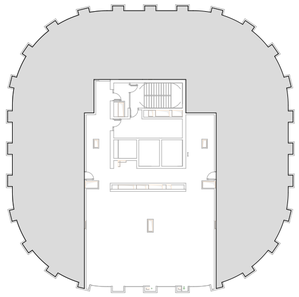

ც ბლოკი

მაღაზიები

581.6 მ²

საცხოვრებელი და საზაფხულო ნაწილის ფართობი

2. 727.1 მ²	11. 727.1 მ²	ჯამში = 13702.2/150=92 საპარკინგე ადგილის არის
3. 727.1 მ²	12. 727.1 მ²	მინიმალური რაოდენობა
4. 727.1 მ²	13. 727.1 მ²	
5. 727.1 მ²	14. 727.1 მ²	
6. 727.1 მ²	15. 727.1 მ²	საცხოვრებელი და საზაფცულო ფართების ჯამი შეადგენს
7. 727.1 მ²	16. 727.1 მ²	13702.2 მ²
8. 727.1 მ²	17. 727.1 მ²	ავტოსადგომების მინიმალური რაოდენობა შეადგენს
9. 727.1 მ²	18. 727.1 მ²	13702.2/150=92
10. 727.1 მ²	19. 759.9 მ²	
	20. 581.6 მ²	პროექტში გათვალისწინებულია 92 საპარკინგე ადგილი



პარკინგი -4.00 ნიშნულზე



პარკინგი -7.20 ნიშნულზე

მომჯარი არქიტექტორი, ავტორი:

ხმალაძე

არქიტექტორები

პროექტის დასახელება:

მრავალფუნქციური კომპლექსი

პროექტის მისამართი:
ქ.თბილისი, ვორგასლის ქუჩა.

დამკვეთი:
ქისთოუნ დეველოპმენტი

პირობითი აღნიშვნები:

პირობითი აღნიშვნები/LEGEND:

	მზიდი კონსტრუქცია
	არამზიდი კონსტრუქცია
	საკადასტრო საზღვარი
	განაშენიანების რეგულირების წითელი ხაზი
	სამეზობლო მიჯნის რეგულირების ხაზი

დაკავებულობის ჯგუფები	აღნიშვნა	ფერის კოდი
დამხმარე ჯგუფი (დ.)		RGB 57-57-56
სამრეწველო ჯგუფი (ს.მ)		RGB 160-32-240
საქმიანი ჯგუფი (ს.ქ)		RGB 79-12-187
სავაჭრო ჯგუფი (ს.ვ)		RGB 255-0-0
სასაწყობე ჯგუფი (ს.წ)		RGB 136-135-134
სახსოვრებელი ჯგუფი (ს.ც)		RGB 220-185-0

ტექნიკურ-ეკონომიკური მაჩვენებელი

სტადია:	PROJECT STATUS
მასშტაბი:	AS INDICATED
ფურცლის ზომა:	A2
თარიღი:	ISSUE DATE
ფურცლის სახელი:	

პარკინგების რაოდენობა - ც ბლოკი

ფურცლის N:	A 522
ავტორი:	მ.ხმალაძე
დახაზა:	AUTHOR
შეამოწმა:	CHECKER




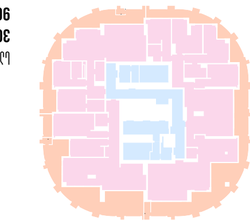


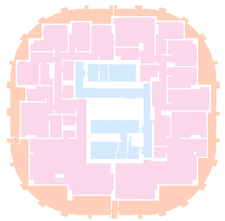


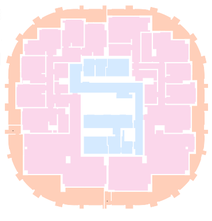


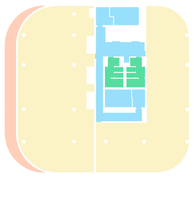


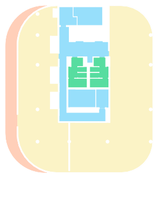


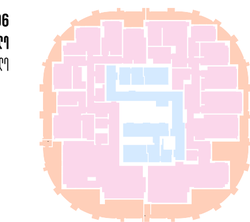


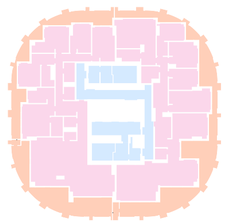


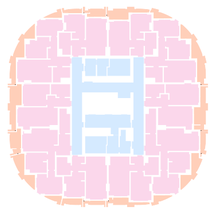


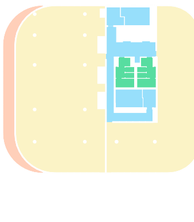


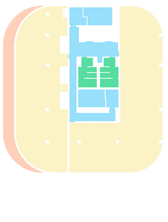


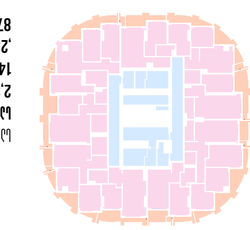


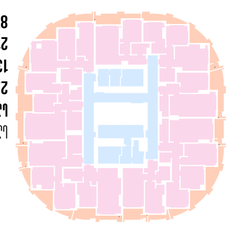



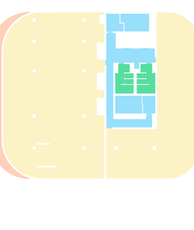


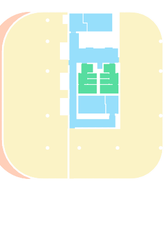
































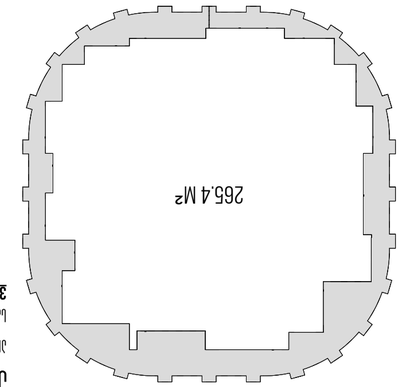



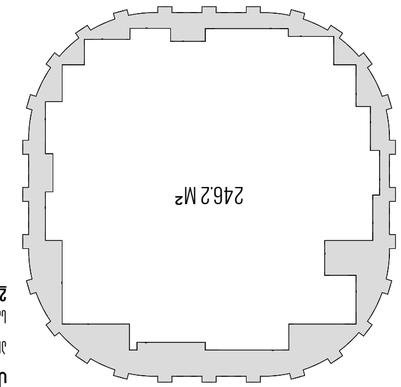



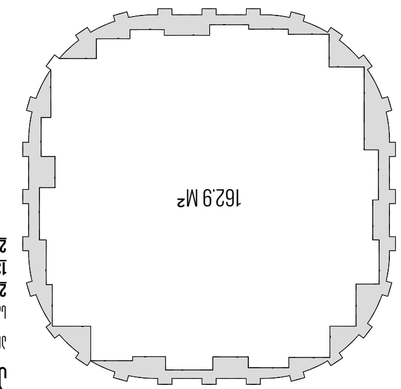




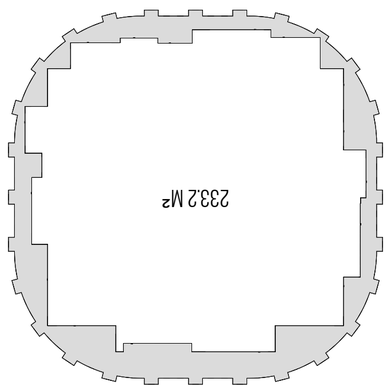



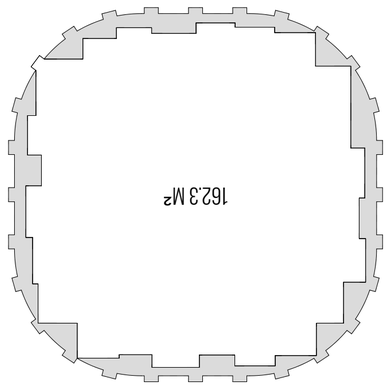



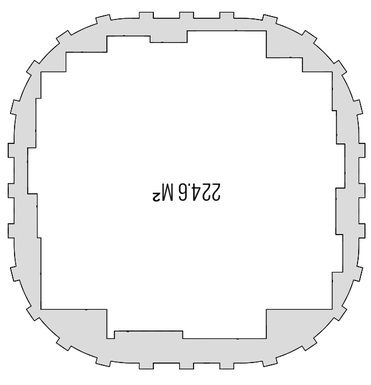



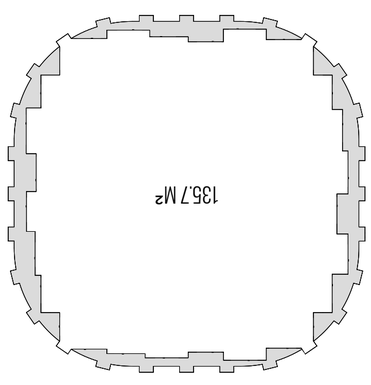





