
















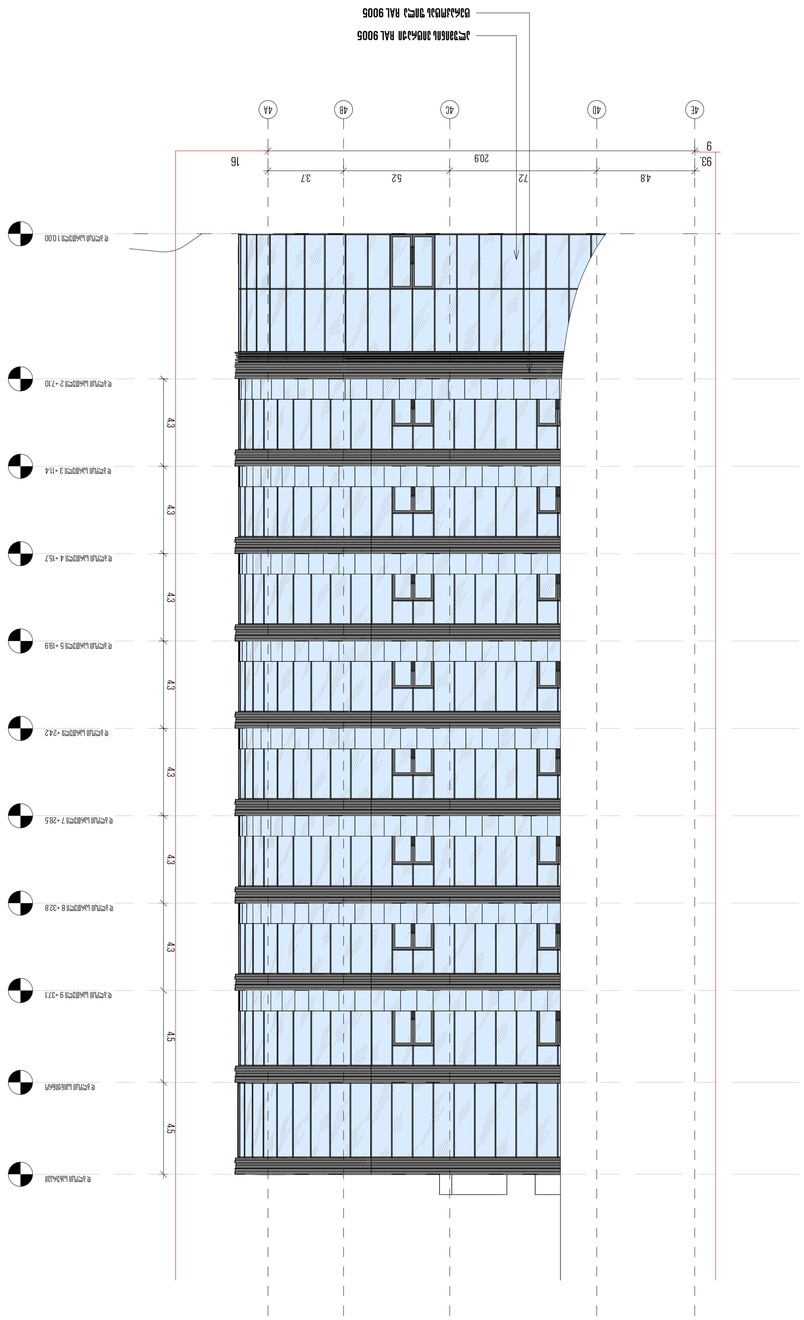

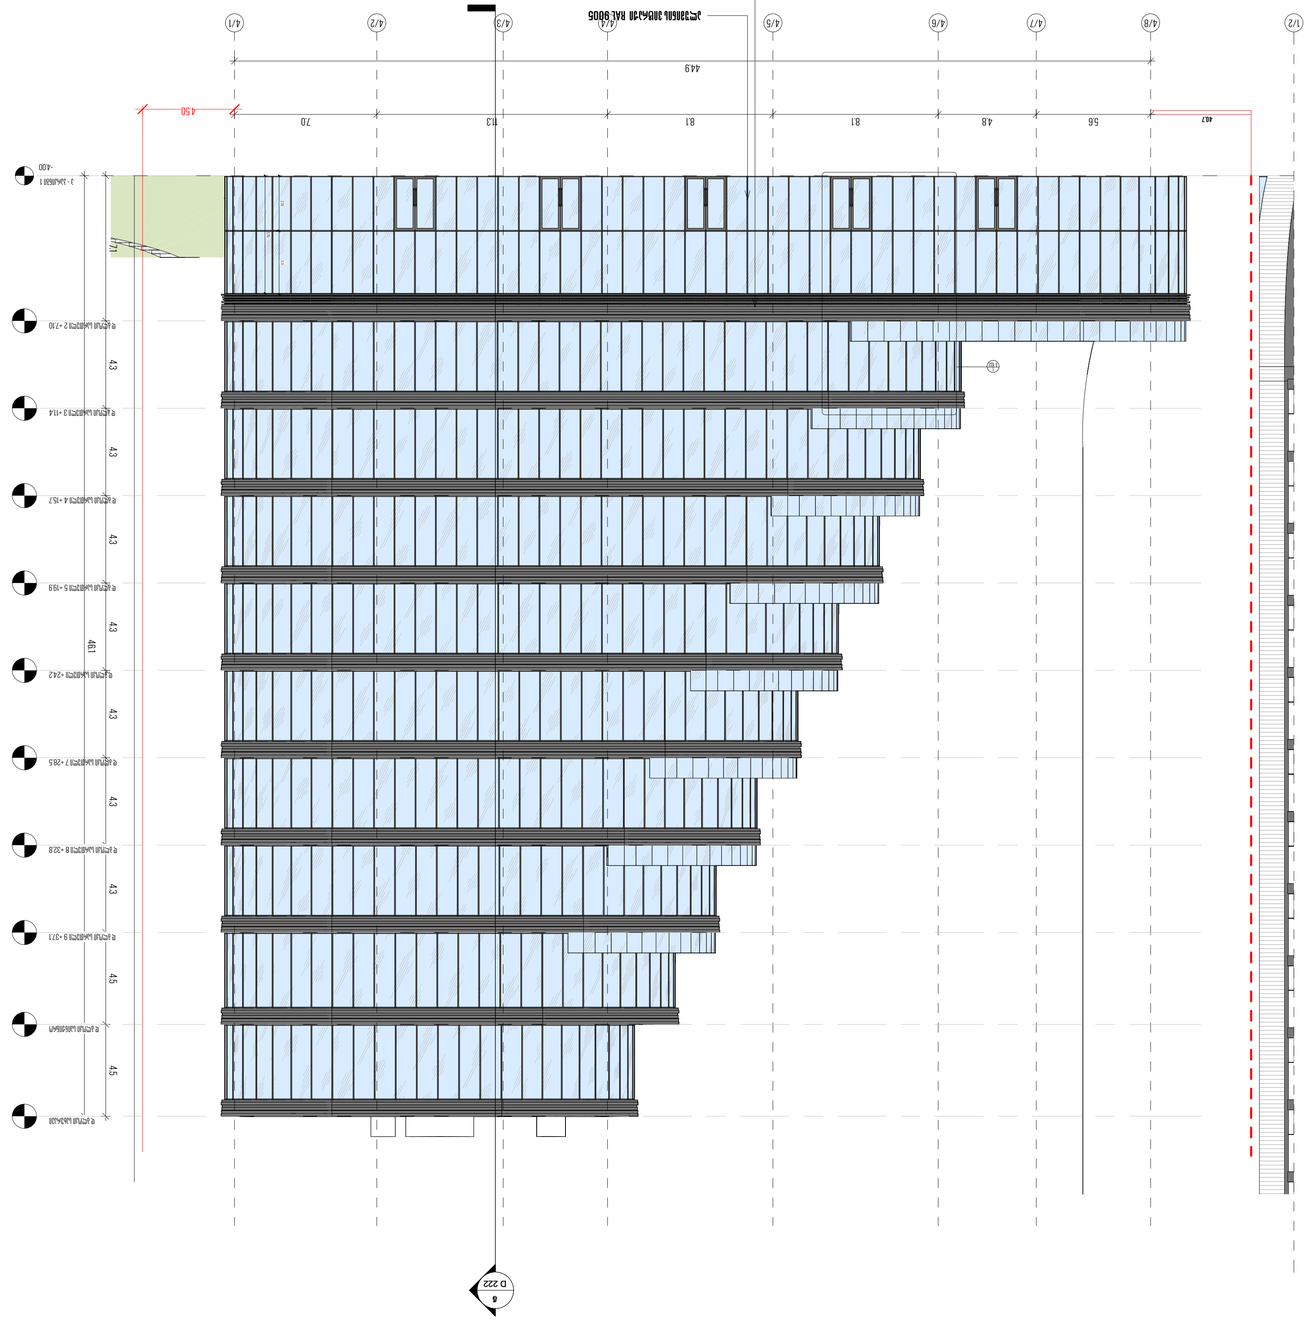















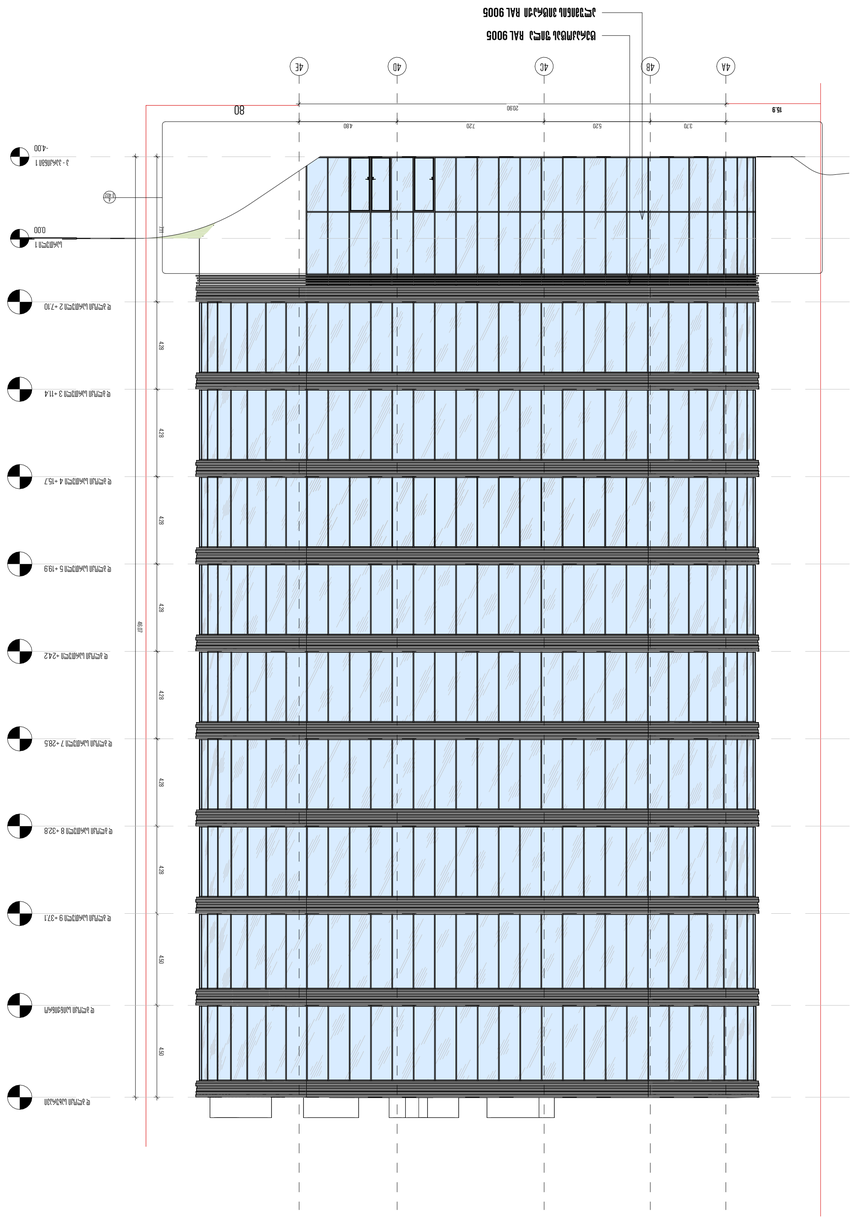

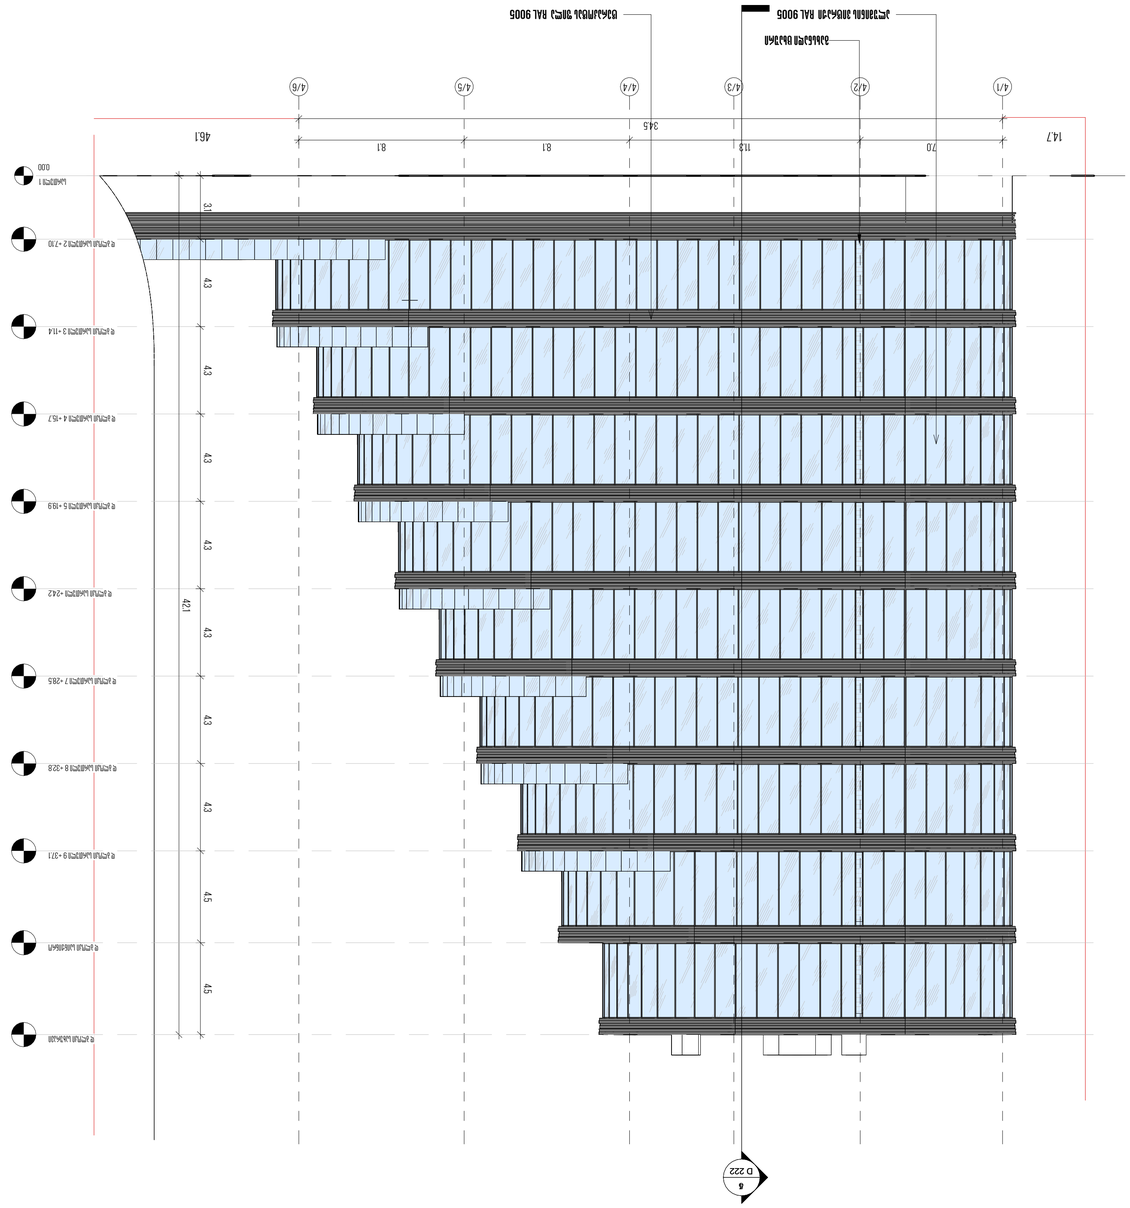

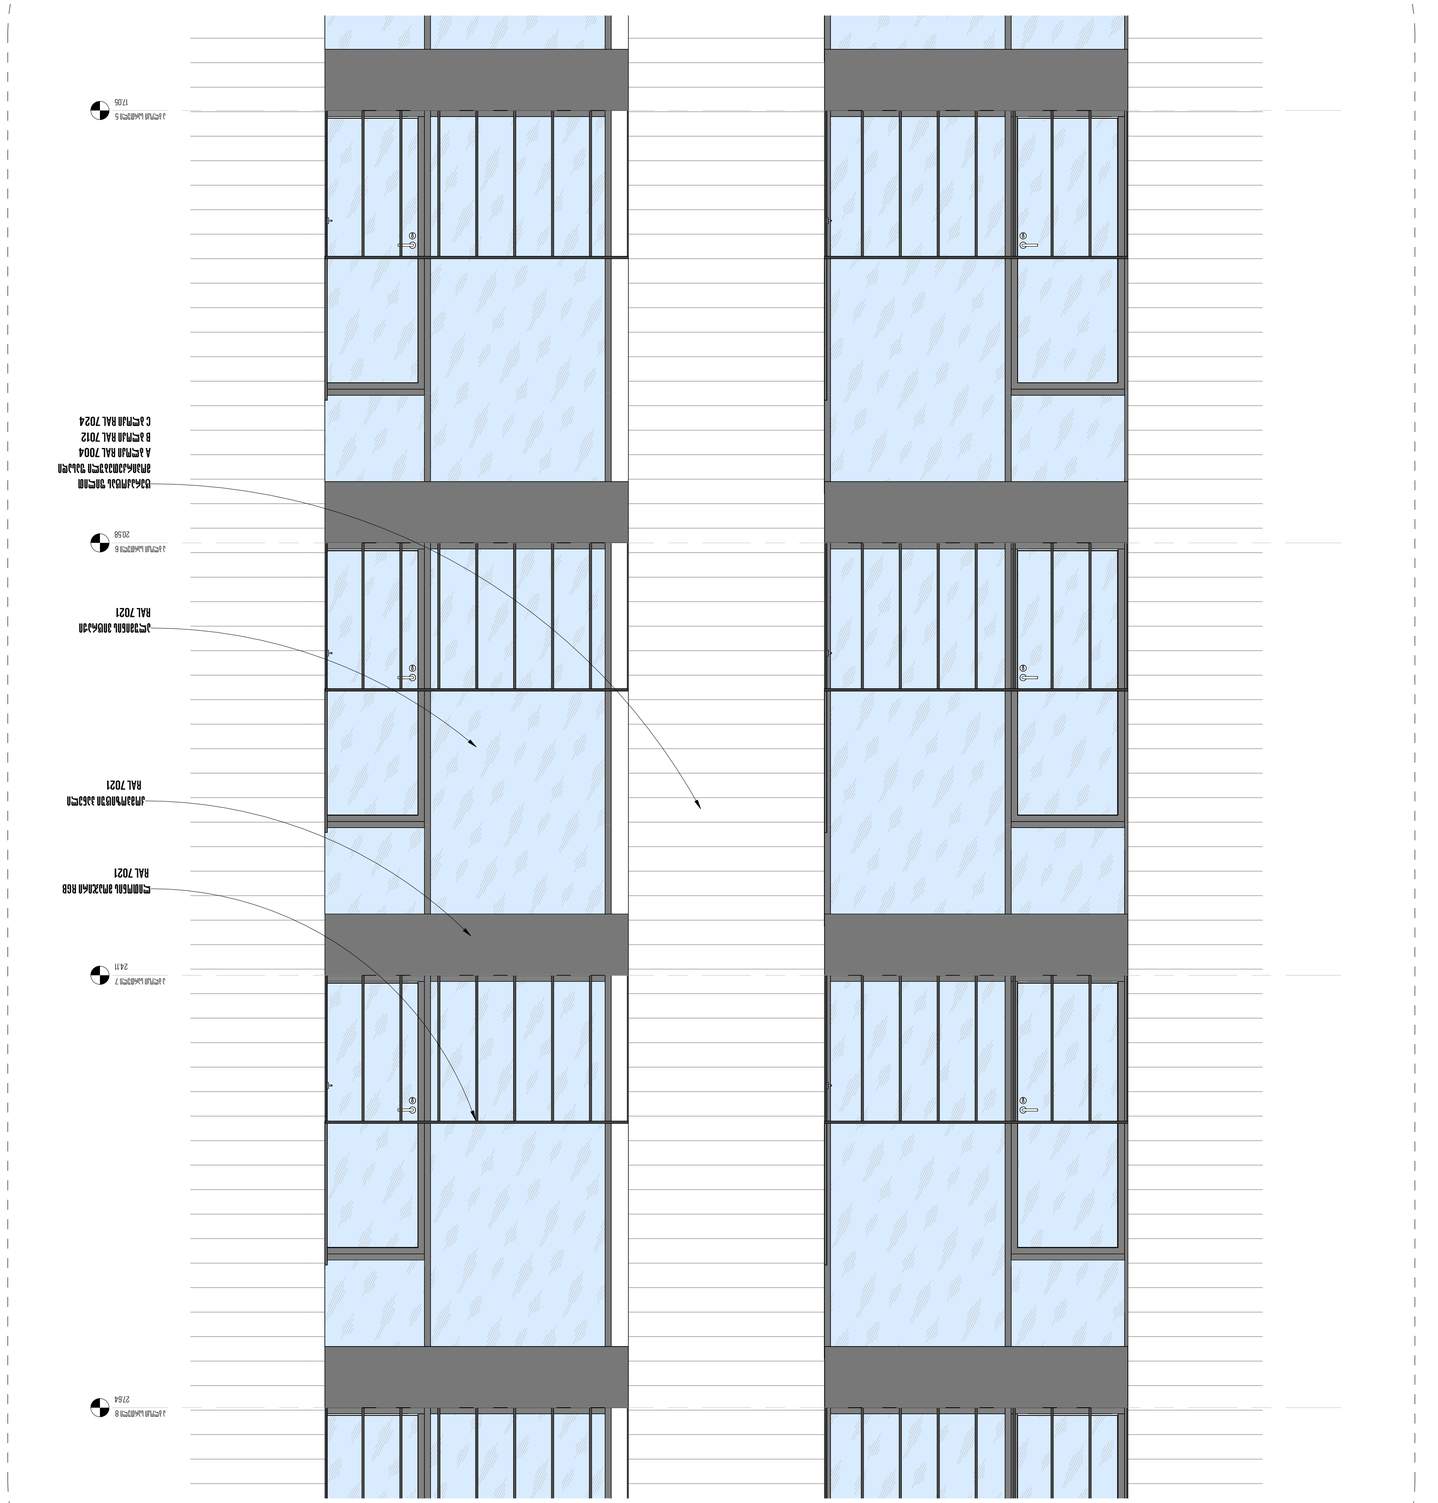
RAL 7021
RAL 7021
RAL 7021

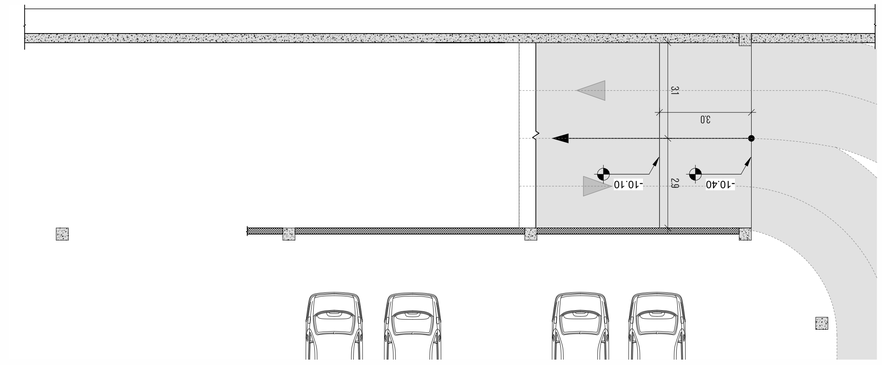



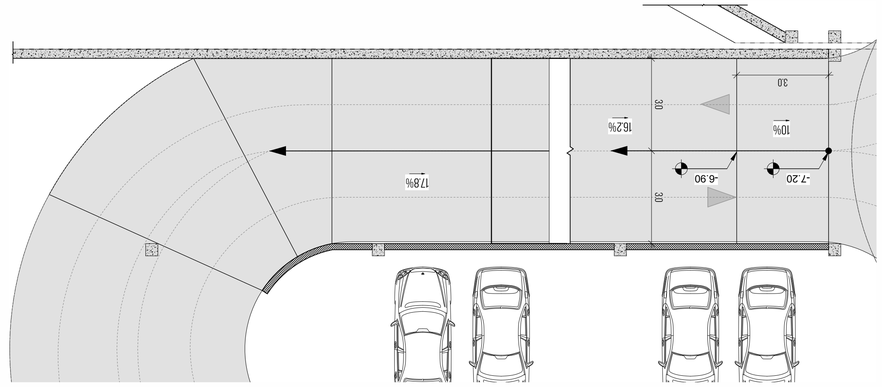



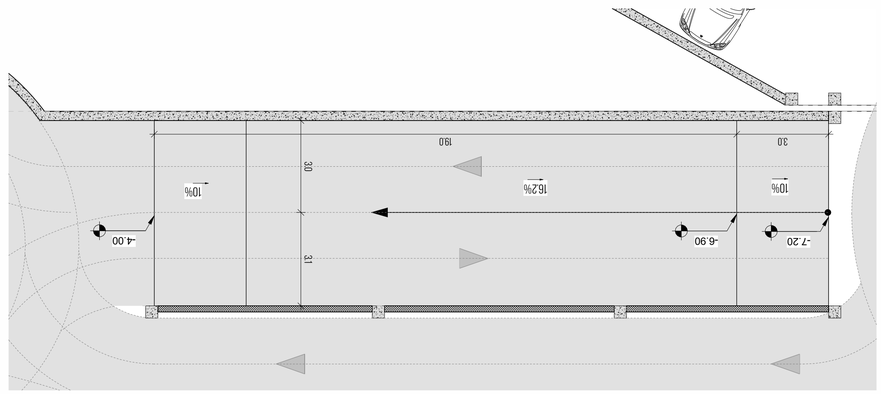



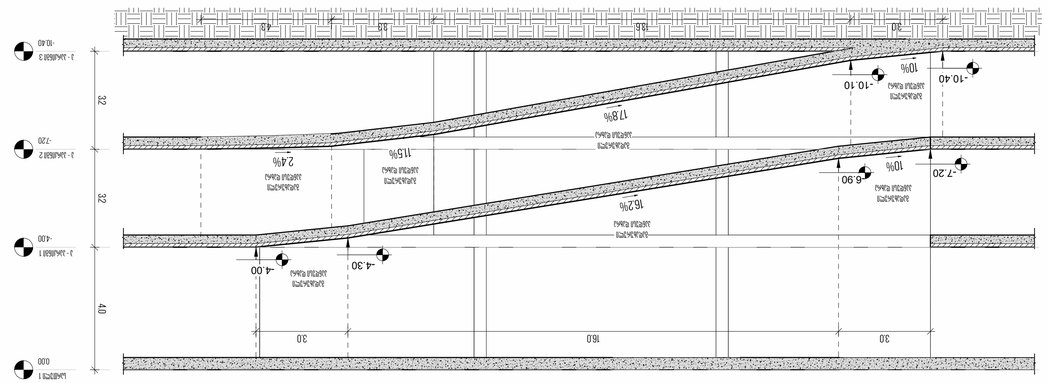



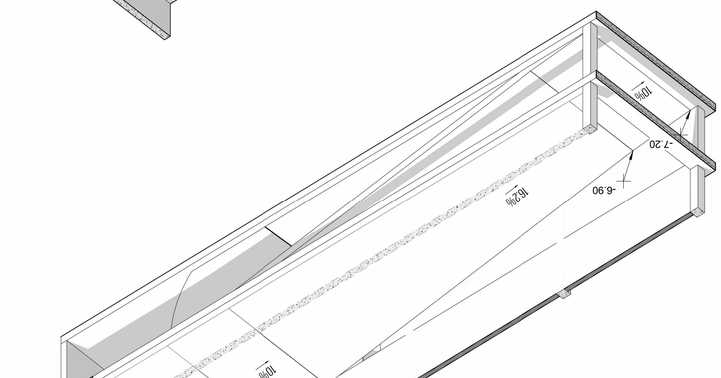

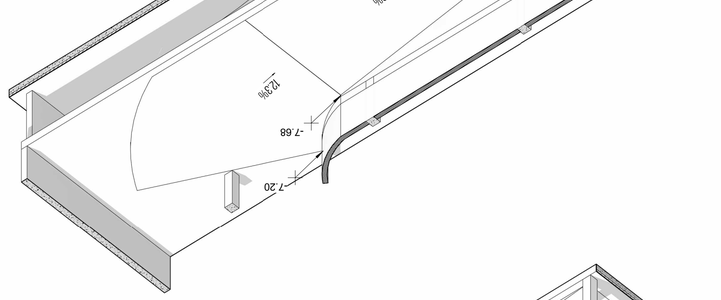








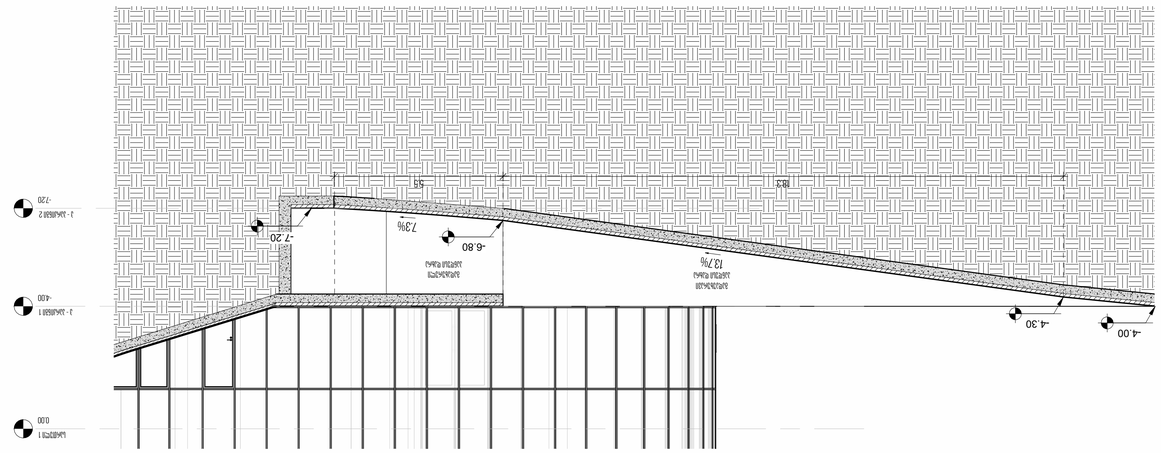



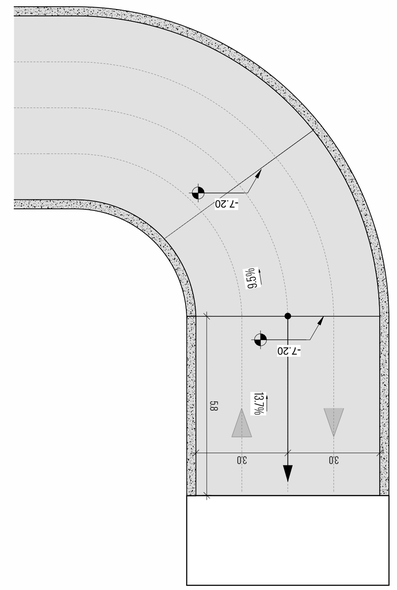



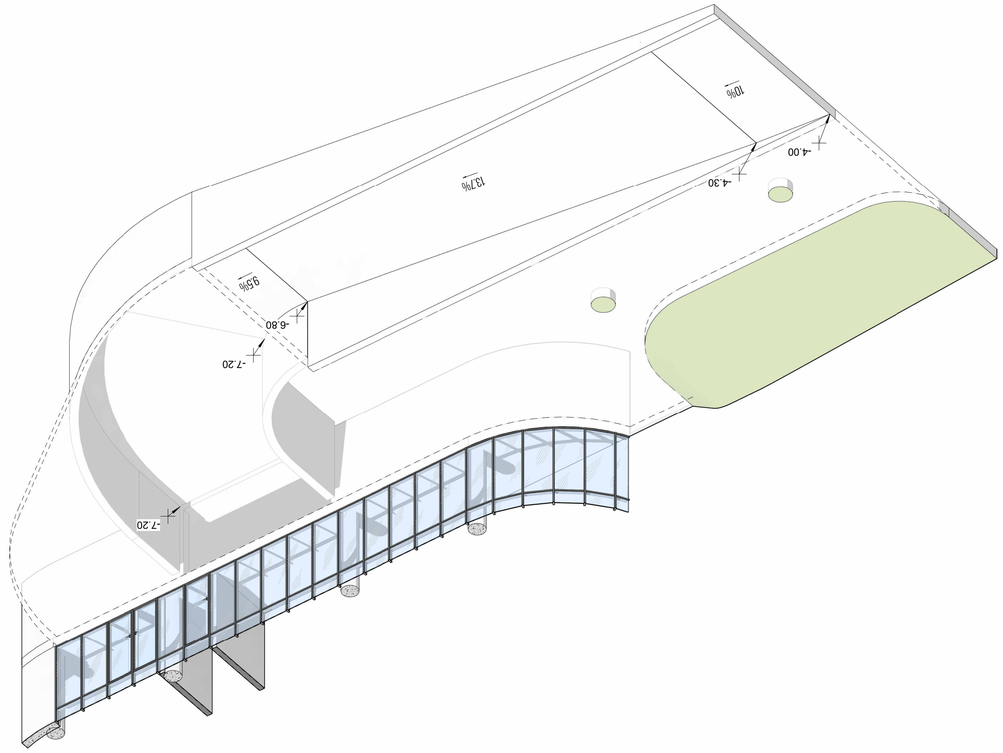



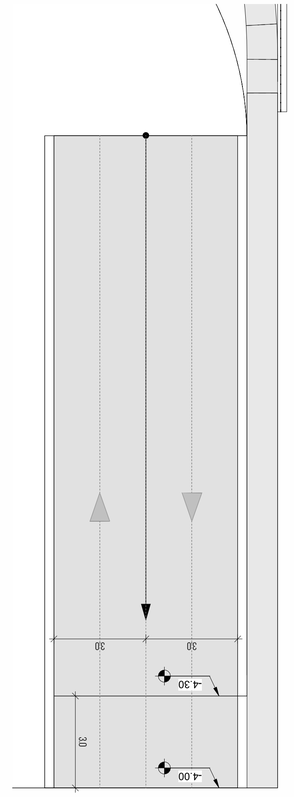


















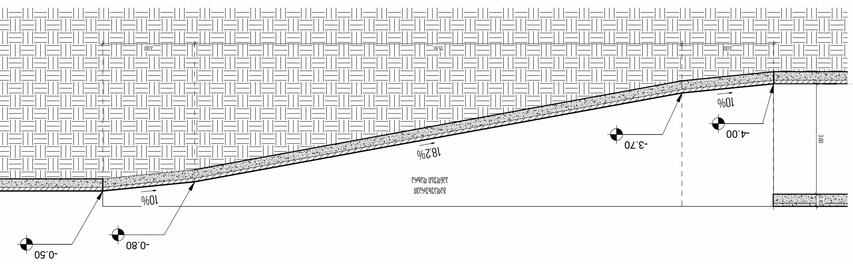
-0.50
-0.80
10%
18.2%
-3.70
-4.00
10%
3.00
1.00
1.00
1.00








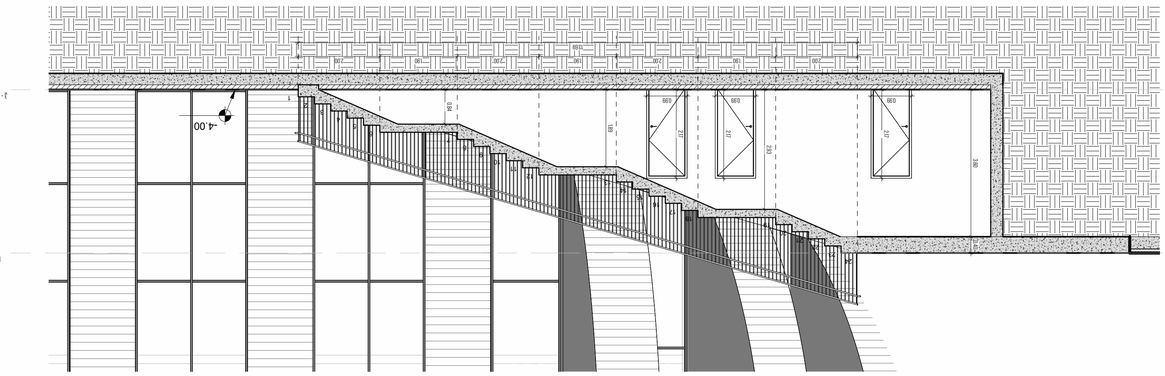


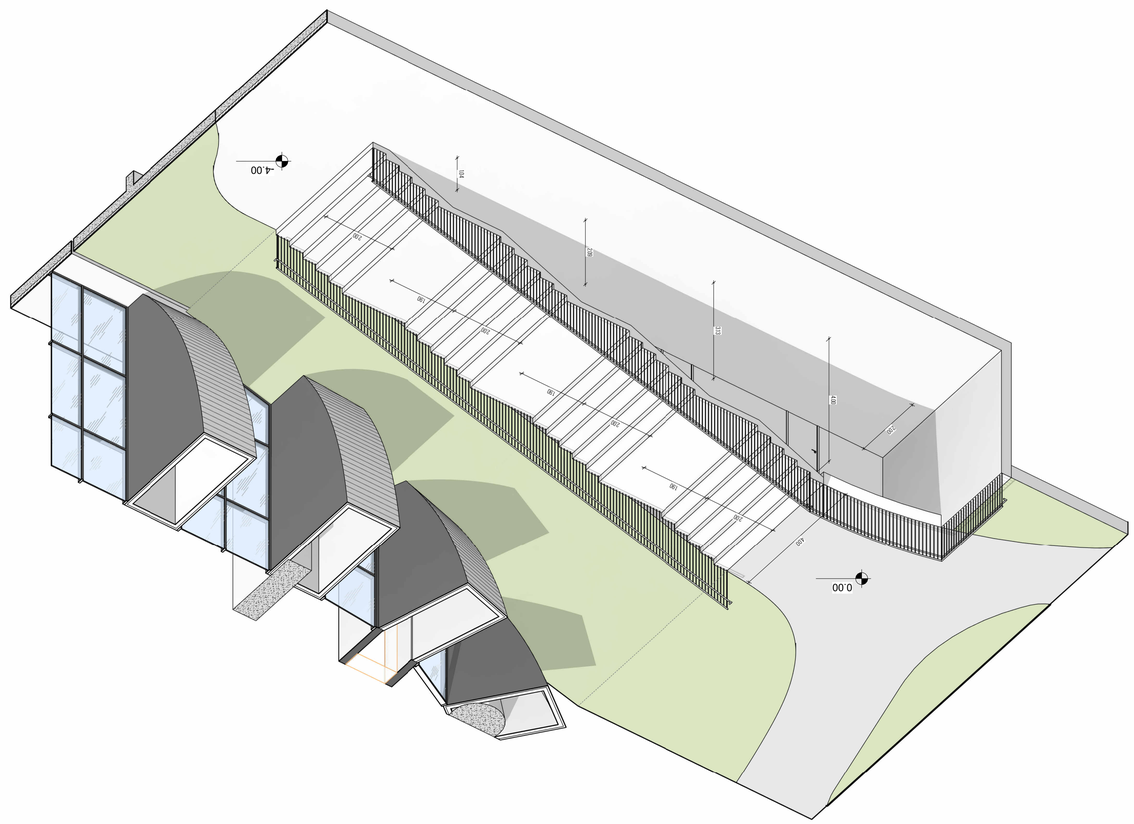

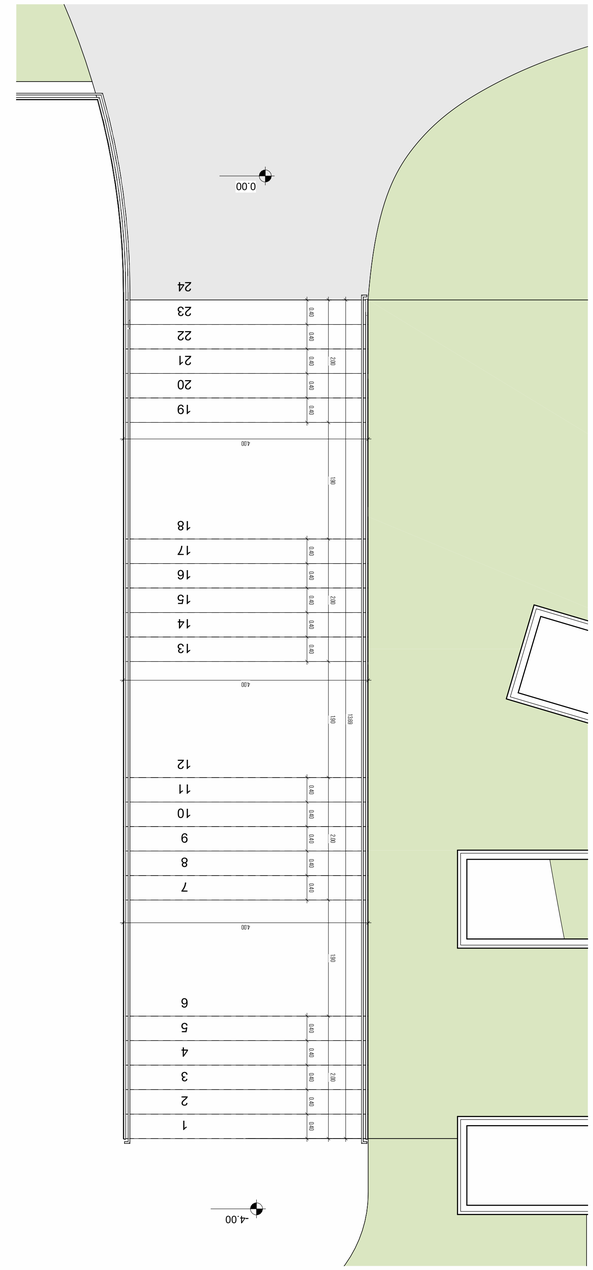




კიბის მოაჯირის ტიპური დეტალი

1:15

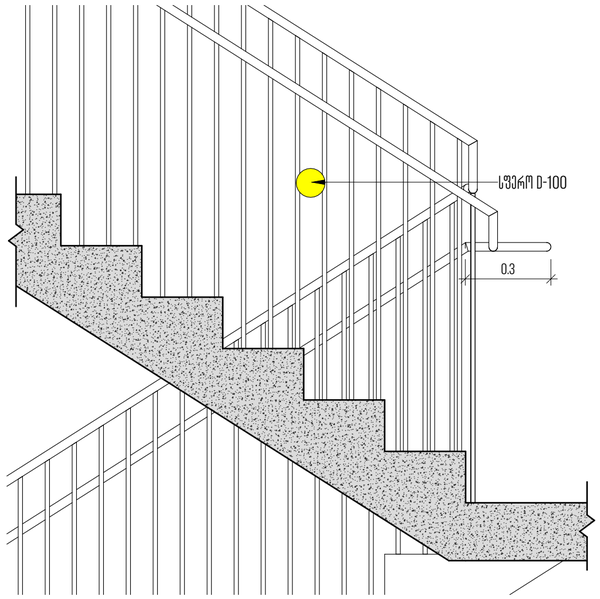

კიბის სახელურის ტიპური დეტალი

1:2

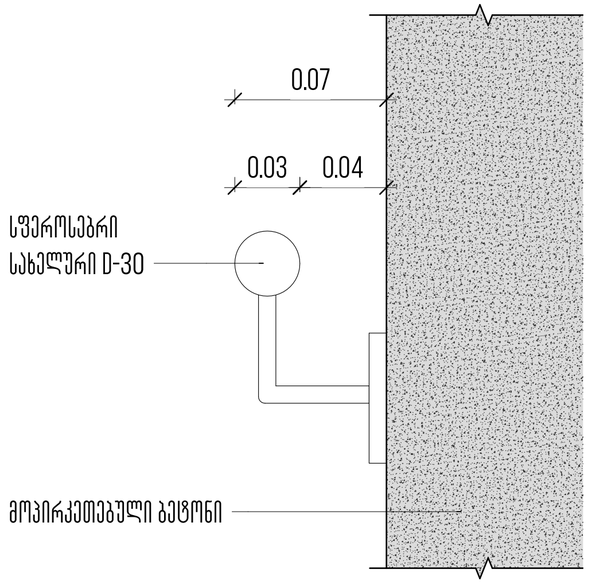

კიბის თავისუფალი მანძილის ტიპური დეტალი

1:10

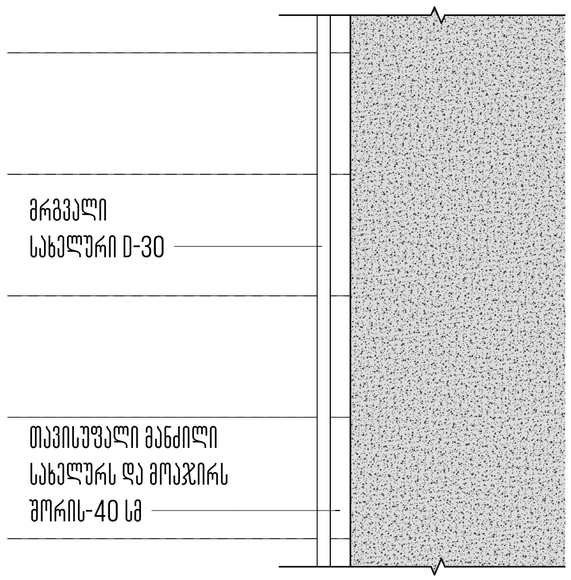

მომავალი არქიტექტორი, ავტორი:
ხმალაძე
არქიტექტორები

პროექტის დასახელება:
მრავალფუნქციური კომპლექსი

პროექტის მისამართი:
ქ.თბილისი, ვორგალის ქუჩა.

დამკვეთი:
ქისთოუნ დეველოპმენტი

პირობითი აღნიშვნები:

პირობითი აღნიშვნები/LEGEND:

	მზიდი კონსტრუქცია
	არამზიდი კონსტრუქცია
	საკადასტრო საზღვარი
	განაშენიანების რეგულირების წითელი ხაზი
	სამეზობლო მიჯნის რეგულირების ხაზი

დაკავებულობის ჯგუფები	აღნიშვნა	ფერის კოდი
დამხმარე ჯგუფი (დ)		RGB 57-57-56
საგრეხველო ჯგუფი (ს)		RGB 160-32-240
საძმიანი ჯგუფი (ძ)		RGB 79-12-187
საშიში ჯგუფი (შ)		RGB 255-0-0
სასანყობე ჯგუფი (ს)		RGB 136-135-134
სასტოვრებელი ჯგუფი (ს)		RGB 220-185-0

ტექნიკურ-ეკონომიკური მაჩვენებელი

სტადია:	PROJECT STATUS
მასშტაბი:	AS INDICATED
ფურცლის ზომა:	A2
თარიღი:	ISSUE DATE
ფურცლის სახელი:	

კიბე ტიპური დეტალები

ფურცლის N:	D 200
ავტორი:	გ.ხმალაძე
დახაზა:	AUTHOR
შეამოწმა:	CHECKER















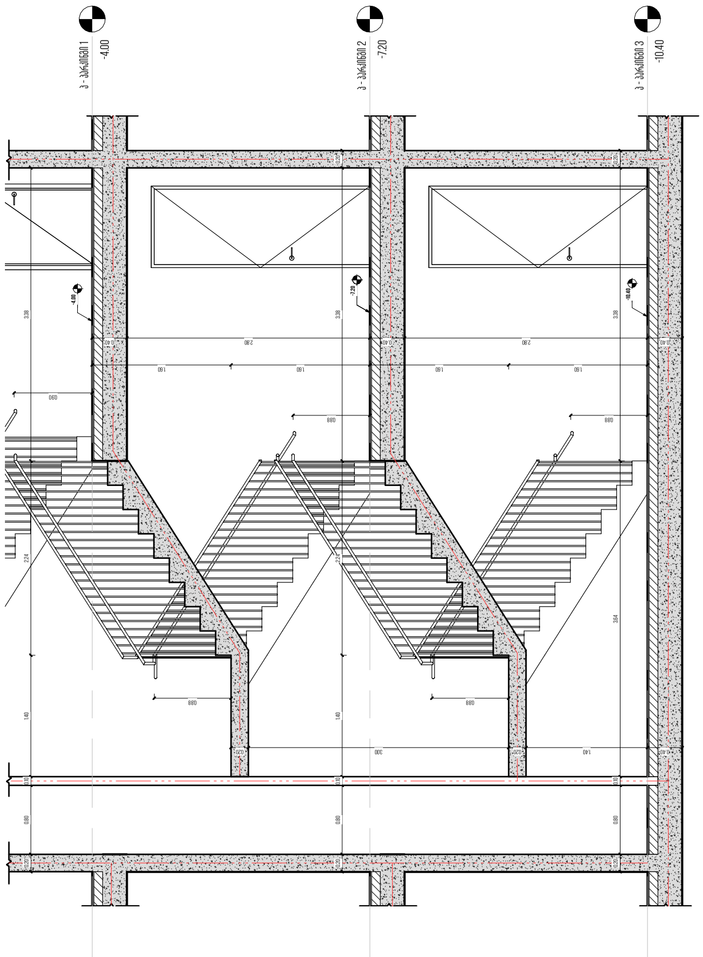

დ ბლოკი -2 სრ. ჯიბის უჯრედის ჭრილი (მასშტაბში)

1:50

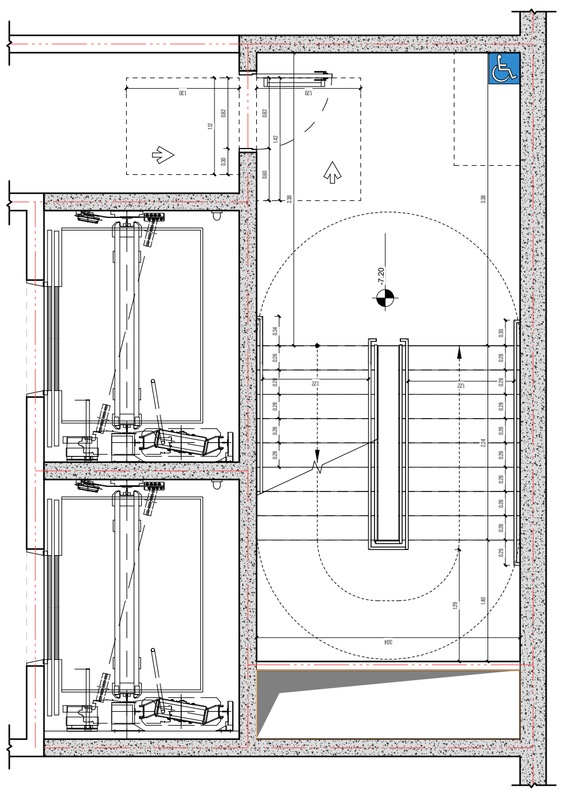

დ ბლოკი -2 სრ. ჯიბის უჯრედი (მასშტაბში)

1:50










დ ბლოკი ტიპიური სრ. კიბის უჯრედის ჭრილი (თავშესაფრიანი)

1:50

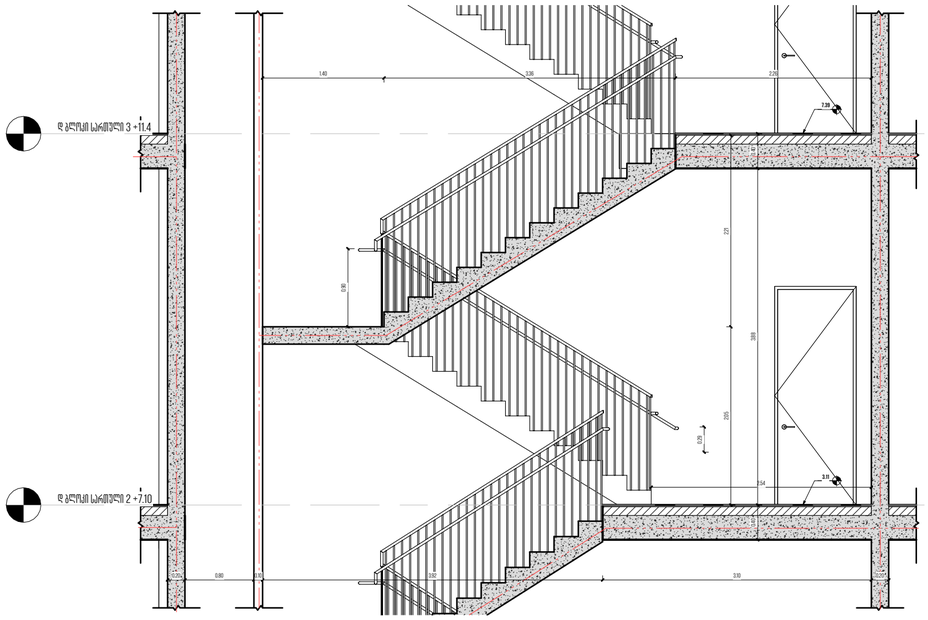

დ ბლოკი ტიპიური სრ. კიბის უჯრედი (თავშესაფრიანი)

1:50

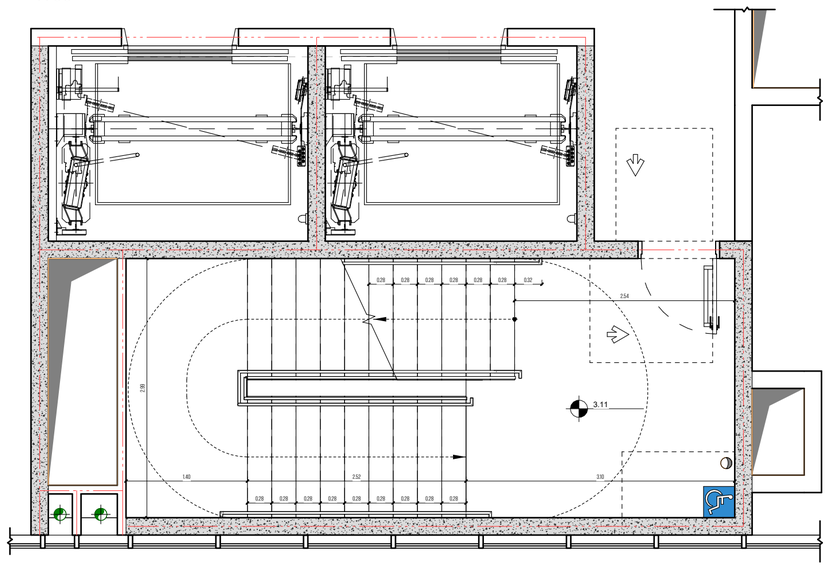

დ ბლოკი ტიპიური სრ. კიბის უჯრედის ჭრილი

1:50

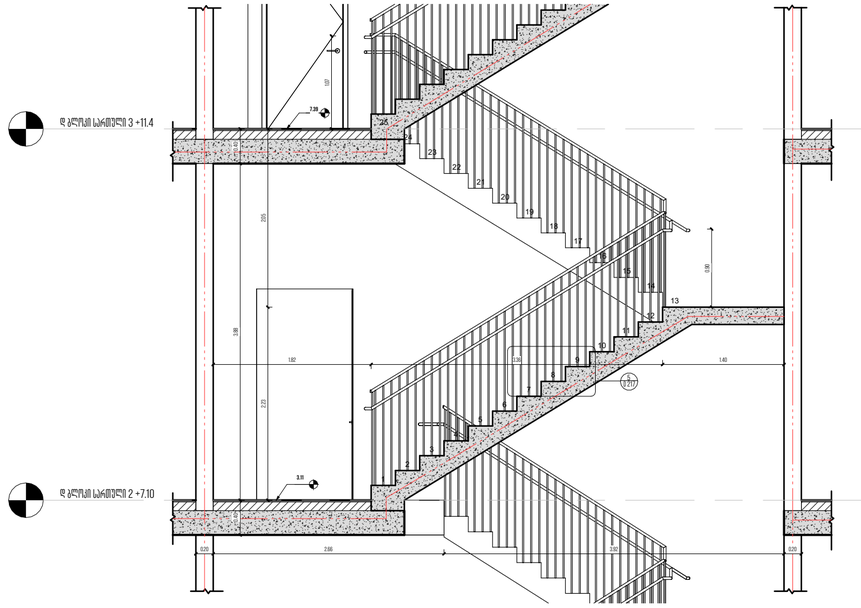

დ ბლოკი ტიპიური სრ. კიბის უჯრედი

1:50

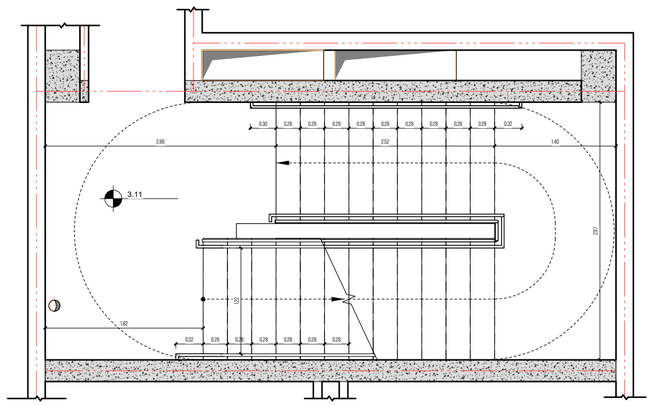

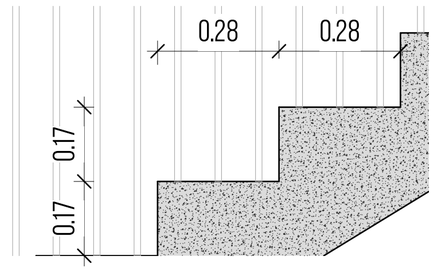

მომჯარი არქიტექტორი, პპტორი:

ხმალაძე

არქიტექტორები

პროექტის დასახელება:

მრავალფუნქციური კომპლექსი

პროექტის მისამართი:
ქ.თბილისი, ვორგალის ქუჩა.

დამკვეთი:
ქისთოუნ დეველოპმენტი

პირობითი აღნიშვნები:

პირობითი აღნიშვნები/LEGEND:

	მზიდი კონსტრუქცია
	არამზიდი კონსტრუქცია
	საკადასტრო საზღვარი
	განაშენიანების რეგულირების წითელი ხაზი
	სამეზობლო მიჯნის რეგულირების ხაზი

დაკვეთებულობის ჯგუფები	აღნიშვნა	ფერის კოდი
დამხმარე ჯგუფი (დ)		RGB 57-57-56
სამრეწველო ჯგუფი (ს)		RGB 160-32-240
საქმიანი ჯგუფი (ქ)		RGB 79-12-187
საკაჭრო ჯგუფი (კ)		RGB 255-0-0
საკაფეტერიო ჯგუფი (კ)		RGB 136-135-134
საცხოვრებელი ჯგუფი (ც)		RGB 220-185-0

ტექნიკურ-ეკონომიკური მაჩვენებელი

სტადია:	PROJECT STATUS
მასშტაბი:	AS INDICATED
ფურცლის ზომა:	A2
თარიღი:	ISSUE DATE
ფურცლის სახელი:	

კიბე დეტალი დ ბლოკი

ფურცლის N:	D 217
ავტორი:	მ.ხმალაძე
დახაზა:	AUTHOR
შეამოწმა:	CHECKER




არქიტექტორი: ა.ბერიშვილი

ხვალე

არქიტექტორები

პროექტის დასახელება:

მრავალფუნქციური კომპლექსი

პროექტის მისამართი:


პროექტის ეტაპი:








დ ჭერის ლიფტის მანიპულაციური სართულები

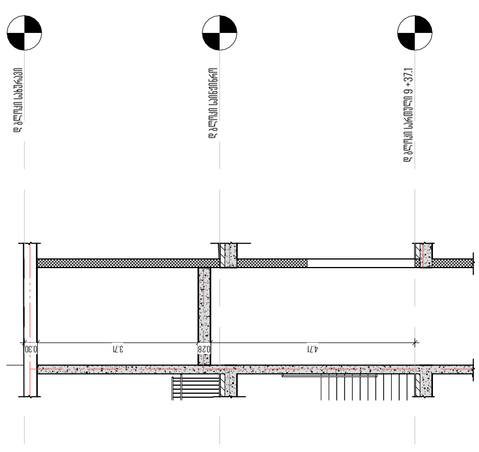

დ ჭერის ლიფტის მანიპულაციური სართულები

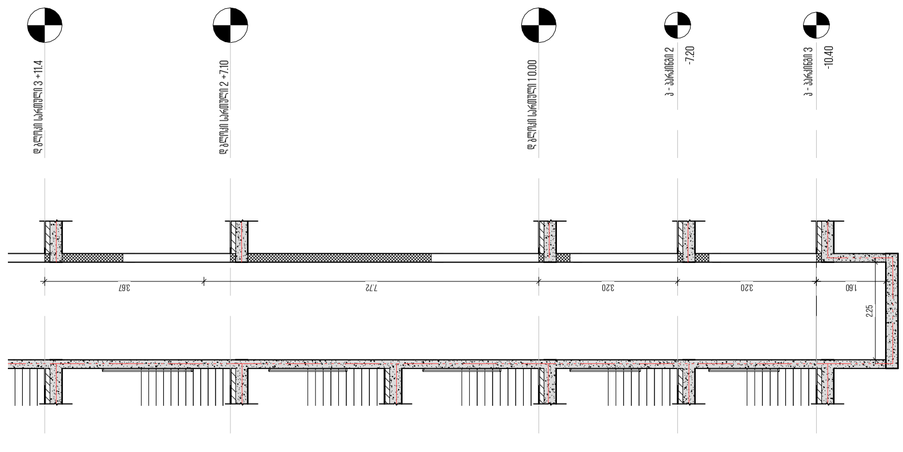

დ ჭერის - ლიფტის ბაზრის 3

1:100

დ ჭერის - ლიფტის ბაზრის

1:100

დ ჭერის ლიფტის მანიპულაციური ბაზრის 3

1:75

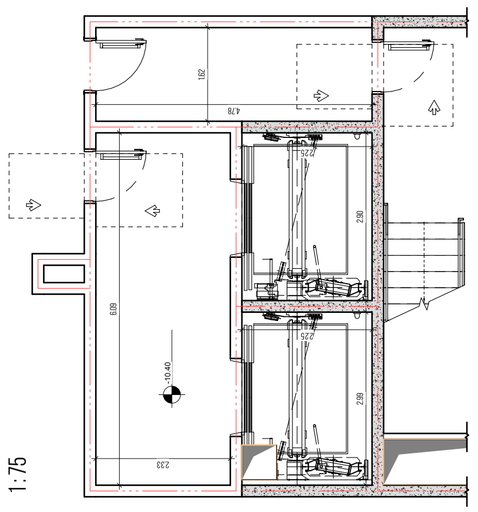

დ ჭერის ლიფტის მანიპულაციური მრავალფუნქციური სართული

1:75

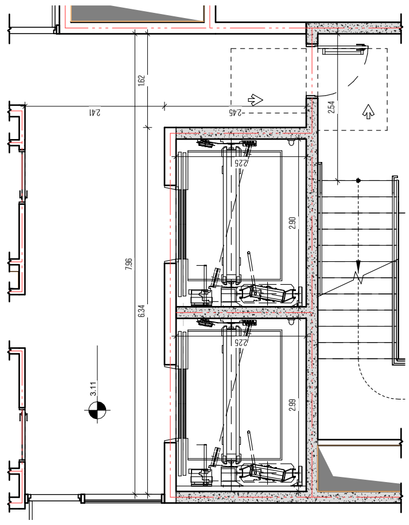

დ ჭერის ლიფტის მანიპულაციური საბინაო

1:75

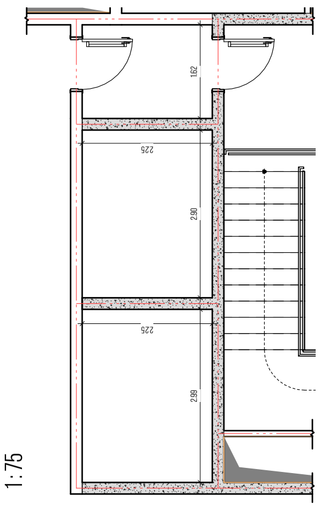
















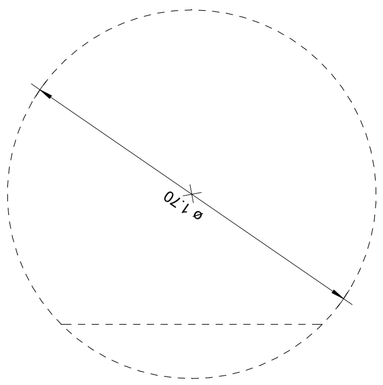

ამოსაღები ფანჯრის ბლოკი 1

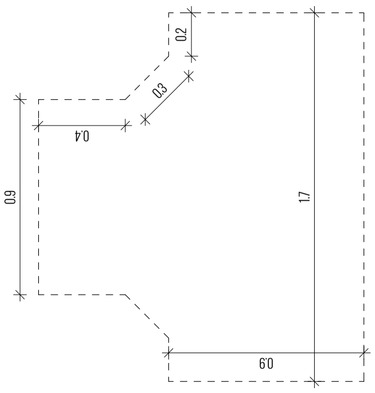

ამოსაღები ფანჯრის ბლოკი 2

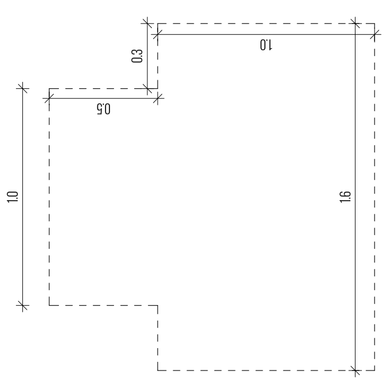

ამოსაღები ფანჯრის ბლოკი 3

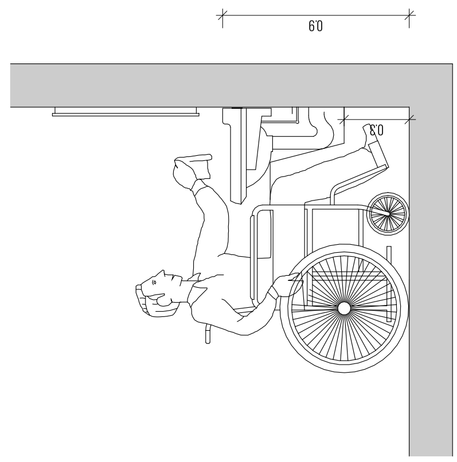

ადამიანის სავარაუდო მოძრაობის ტრაექტორია

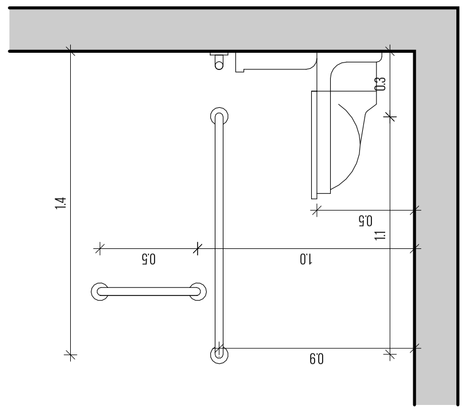

სანიტარული კვანძის ტიპური განლაგების სქემა

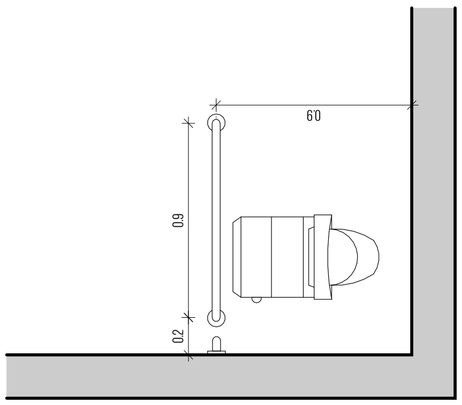

სანიტარული კვანძის ტიპური განლაგების სქემა

სან.კვანძის აბრა

1:25

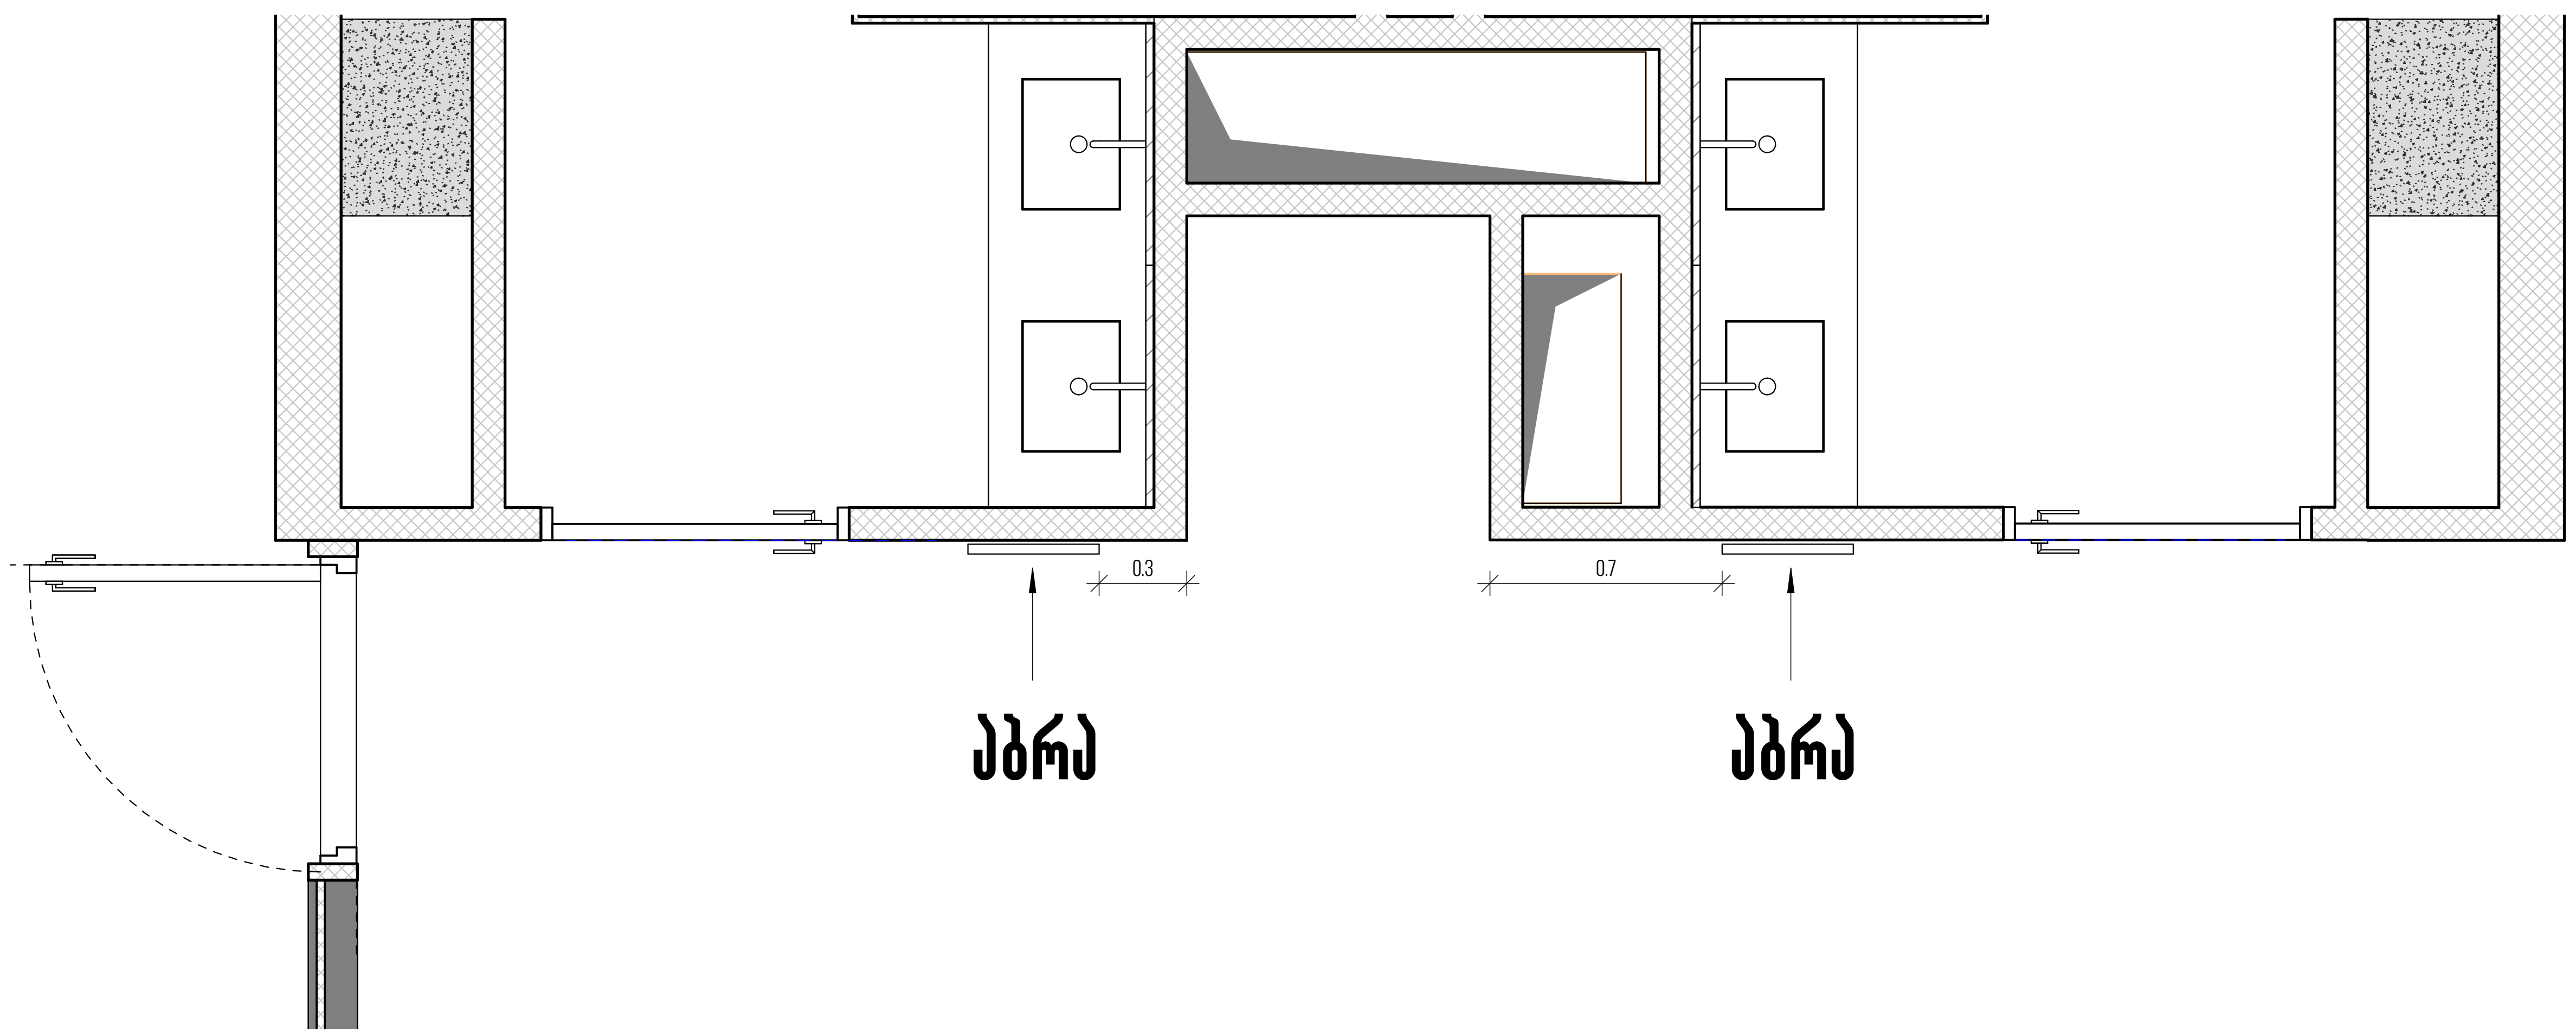

დეტალი - ნიშნები პიქტოგრამებით, ამობურცული ნიშნებით და ბრაილით

1:2

განთავსდება მისაწვდომ ტუალეტებთან კარის მომიჯნავედ

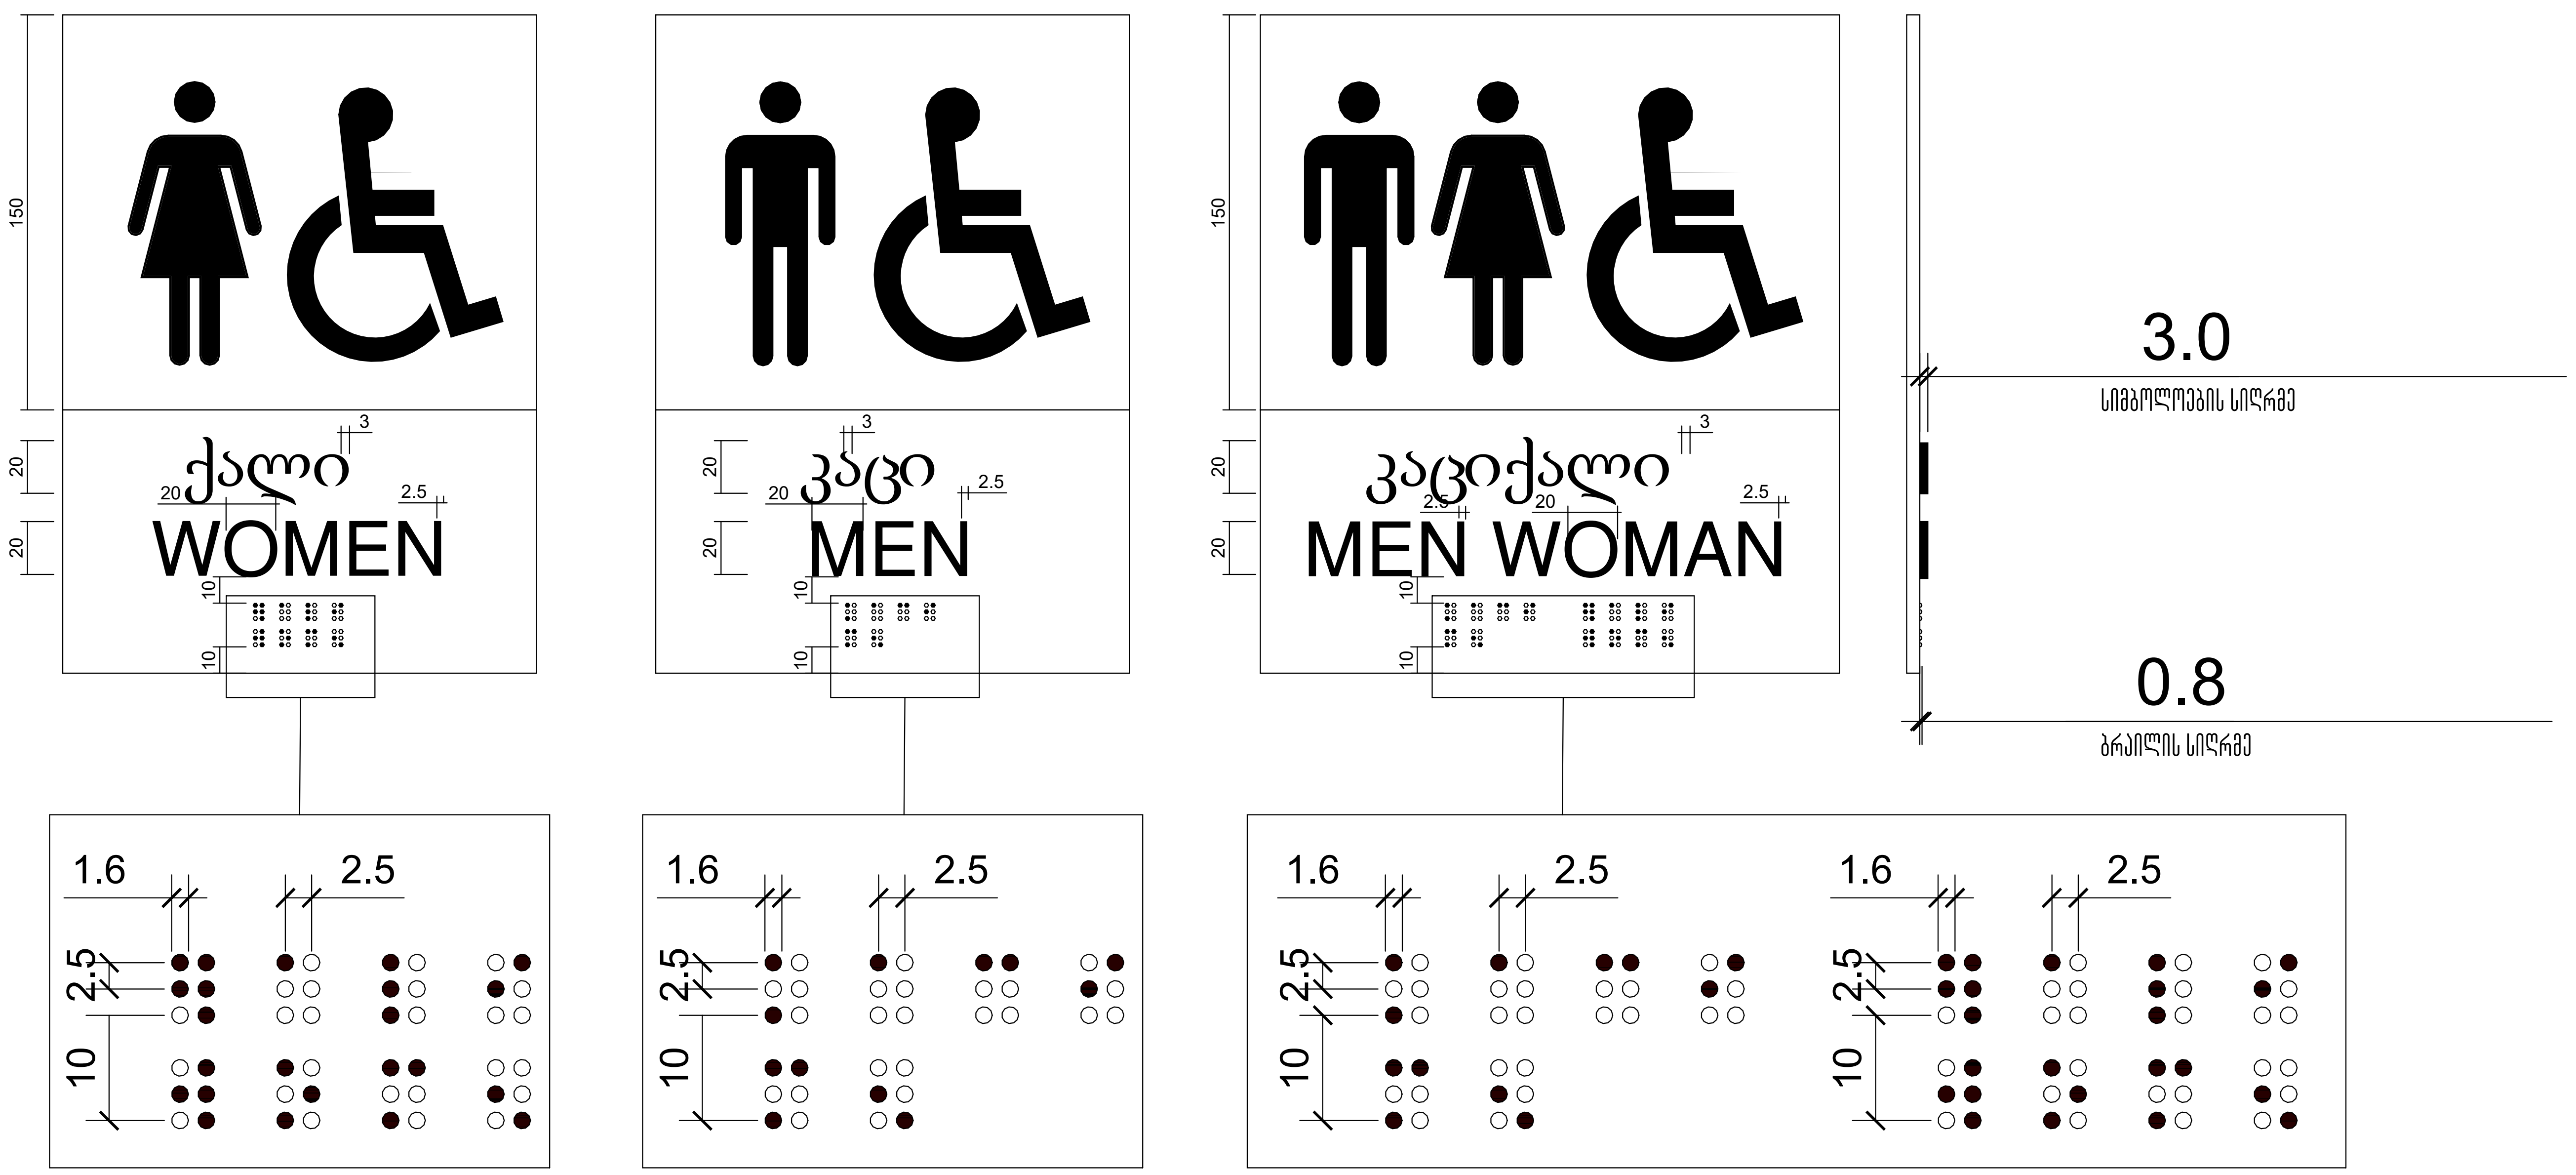

მთავარი არქიტექტორი, ავტორი:

ხმალაძე

არქიტექტორები

პროექტის დასახელება:

მრავალფუნქციური კომპლექსი

პროექტის მისამართი:

ქ.თბილისი, გორგასლის ქუჩა.

დამკვეთი:

ქისთოუნ დეველოპმენტი

პირობითი აღნიშვნები:

პირობითი აღნიშვნები/LEGEND:

	მზიდი კონსტრუქცია
	არამზიდი კონსტრუქცია
	საკადასტრო საზღვარი
	განაშენიანების რეგულირების წითელი ხაზი
	სამეზობლო მიჯნის რეგულირების ხაზი

დაკავებულობის ჯგუფები	აღნიშვნა	ფერის კოდი
დამხმარე ჯგუფი (დს)		RGB 57-57-56
სამრეწველო ჯგუფი (სმ)		RGB 160-32-240
საქმიანი ჯგუფი (სქ)		RGB 79-12-187
სავაჭრო ჯგუფი (სვ)		RGB 255-0-0
სასაწყობე ჯგუფი (სწ)		RGB 136-135-134
საცხოვრებელი ჯგუფი (სც)		RGB 220-185-0

ტექნიკურ-ეკონომიკური მაჩვენებელი

სტადია:	PROJECT STATUS
მასშტაბი:	AS INDICATED
ფურცლის ზომა:	A2
თარიღი:	ISSUE DATE
ფურცლის სახელი:	

სან.კვანძის აბრა

ფურცელი N:	D 301
ავტორი:	გ.ხმალაძე
დახაზა:	AUTHOR
შეამოწმა:	CHECKER




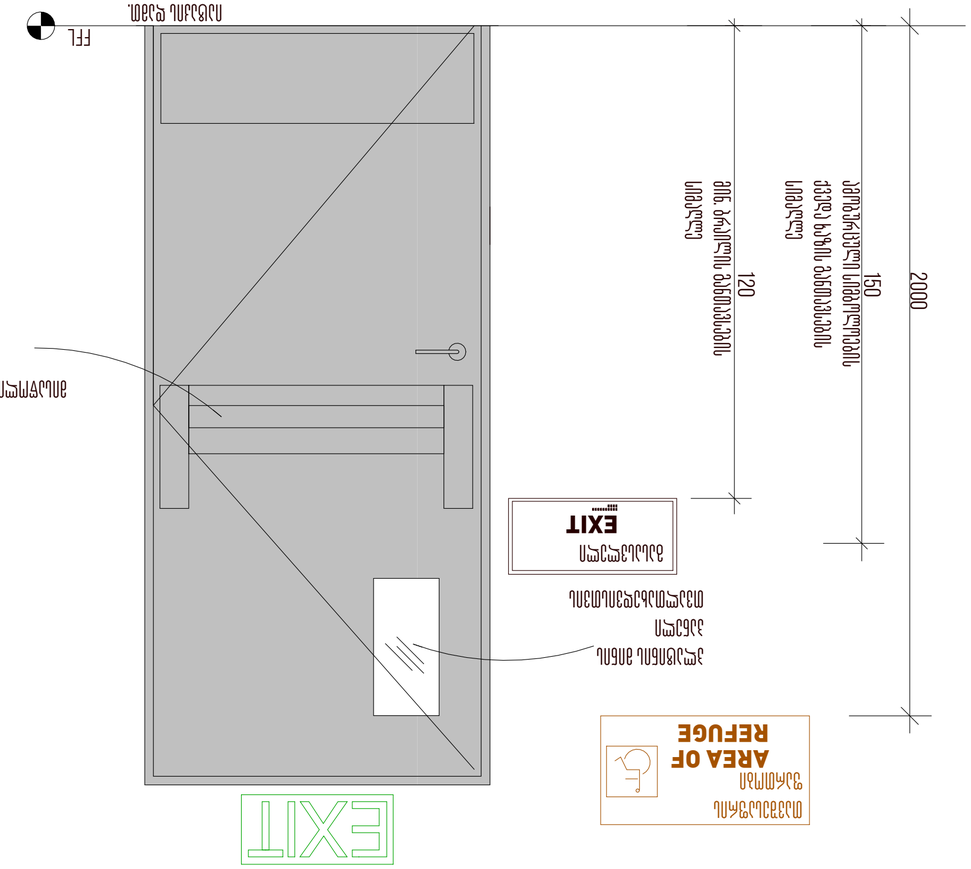



მარჯვენა სამკალმახის მე-2 სართულის ევაკუაციის მარშრუტის სქემა, მათ შორის EXIT ნიშნების განთავსების ადგილები

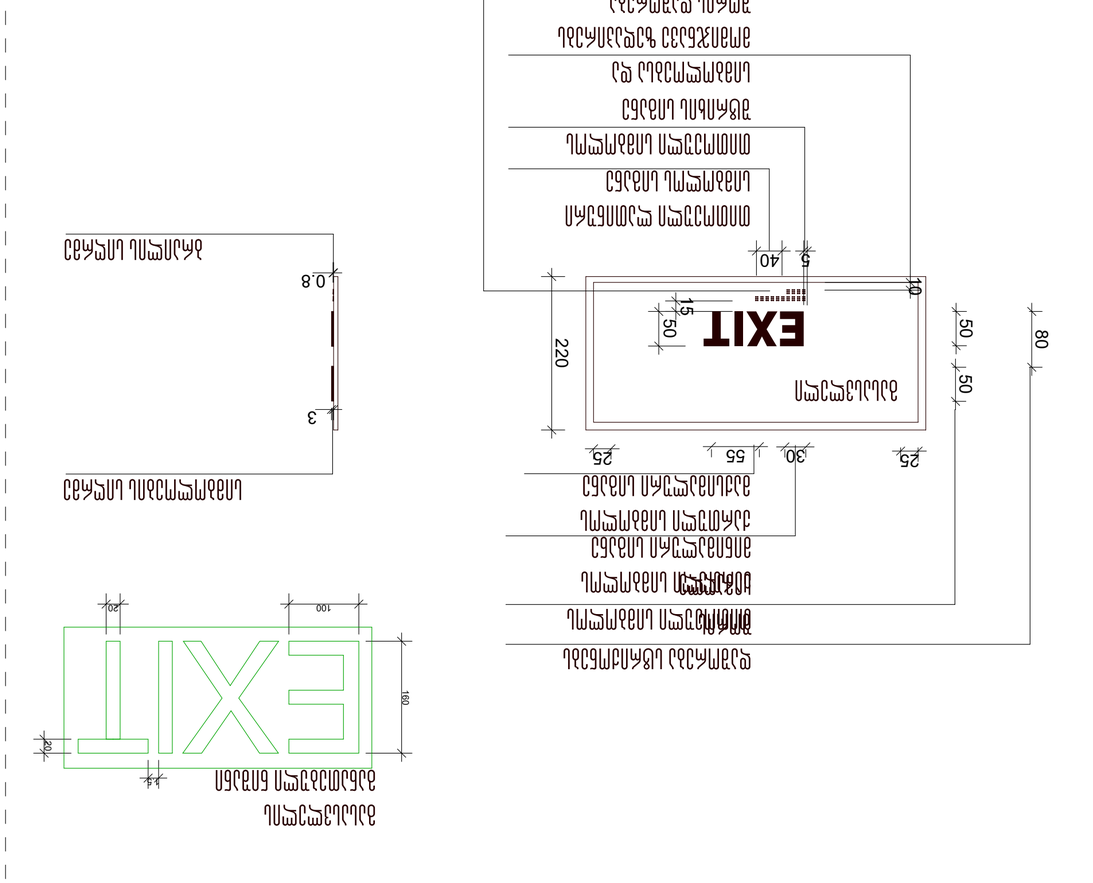
სართულის ევაკუაციის
მარშრუტის სქემა
EXIT
ნიშნების განთავსების
ადგილები
ევაკუაციის მარშრუტის
მიმართულების
ისრები
ევაკუაციის მარშრუტის
მიმართულების
ისრები
EXIT
ნიშნების განთავსების
ადგილები
სართულის ევაკუაციის
მარშრუტის სქემა
EXIT

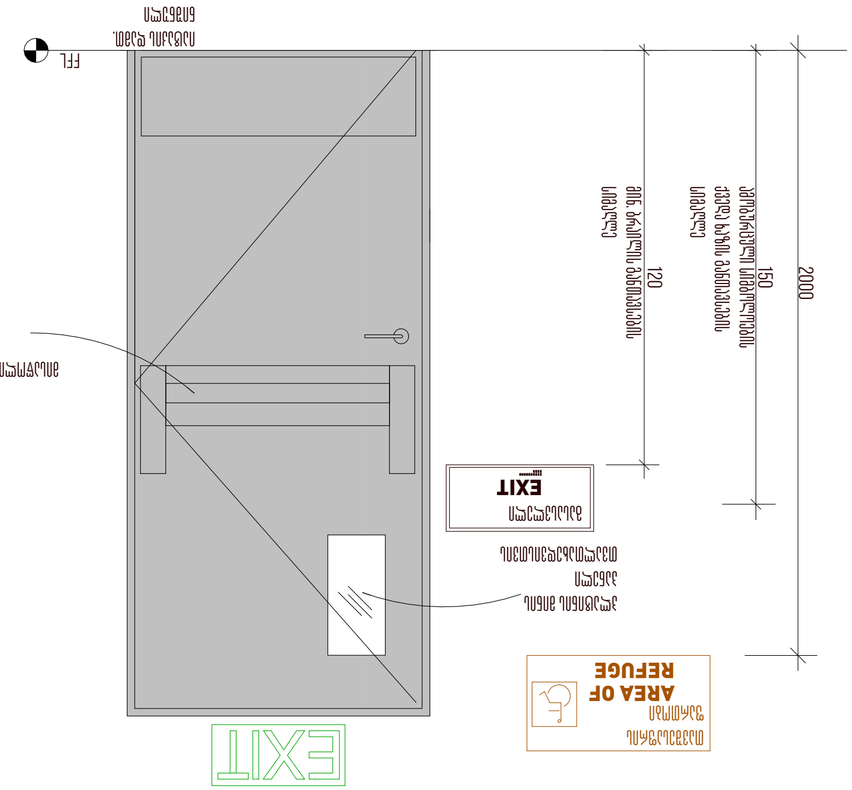
EXIT
AREA OF REFUGE

დოკუმენტის ავტორ(ებ)ი, პასუხისმგებელი:

ხვალე

არქიტექტორები

პროექტის დასახელება:

მრავალფუნქციური კომპლექსი

პროექტის მისამართი:
ქ.თბილისი, მრავალწლის ქუჩა.







სტატუსი:	PROJECT STATUS
მასშტაბი:	AS INDICATED
ფურცლის ზომა:	A2
თარიღი:	ISSUE DATE
ფურცლის სახელი:	

სართულის პანი

ფურცლის N:	D 304
დაამოწმა:	AUTHOR
შეასრულა:	CHECKER



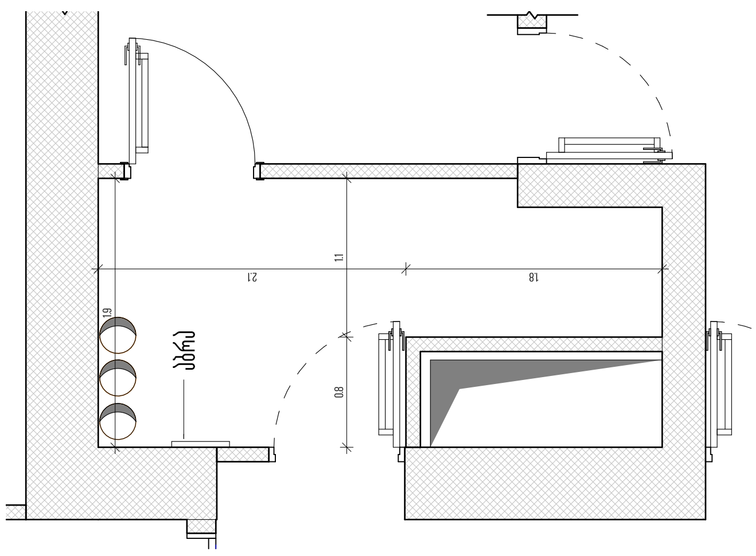

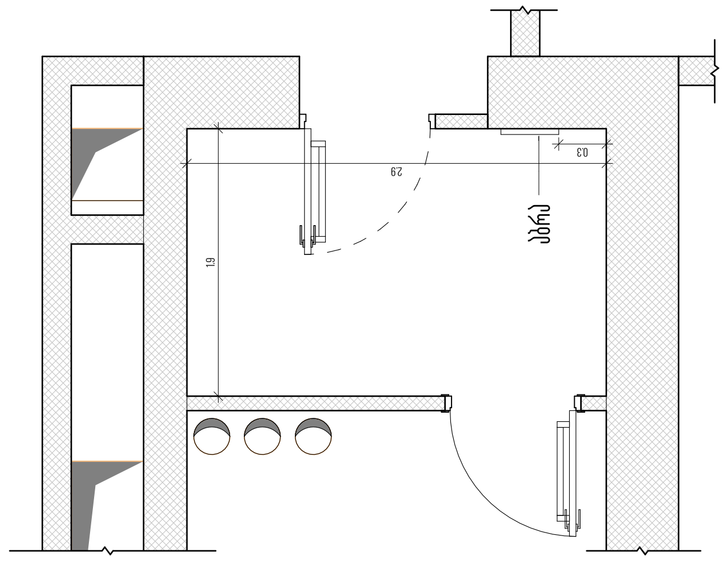

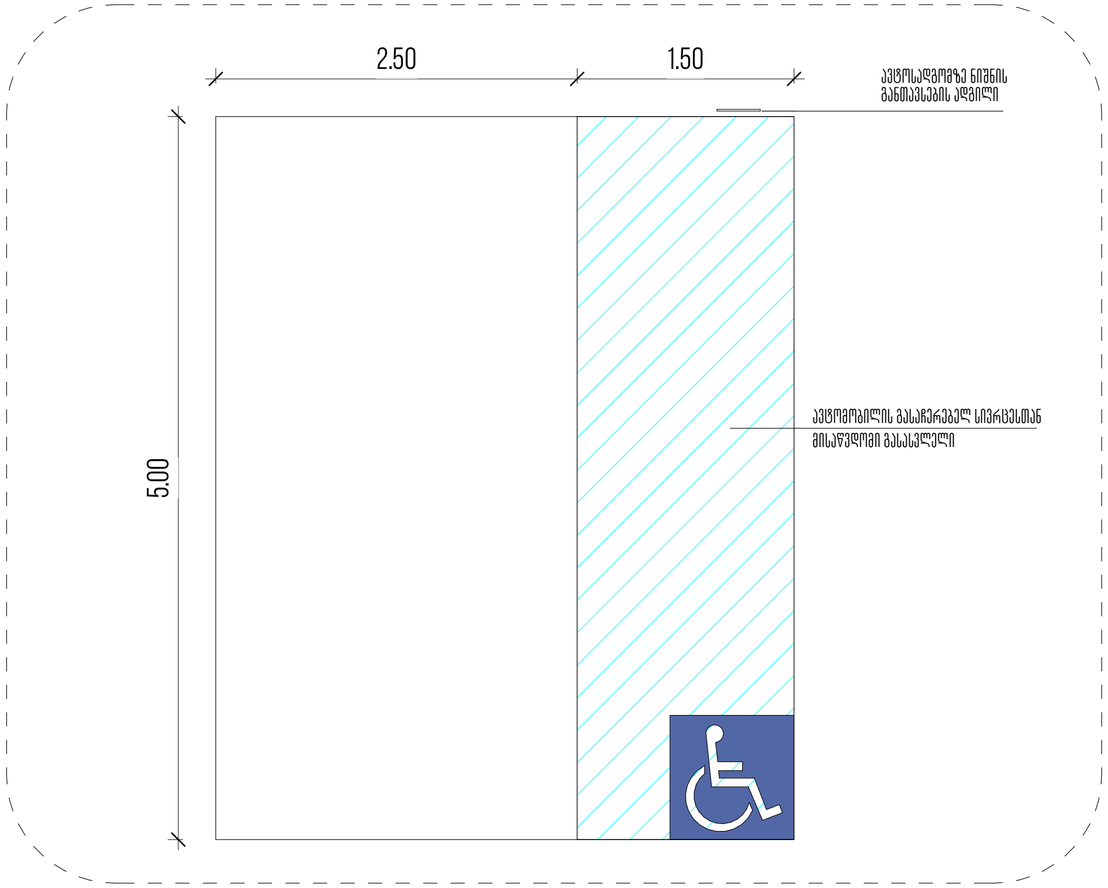

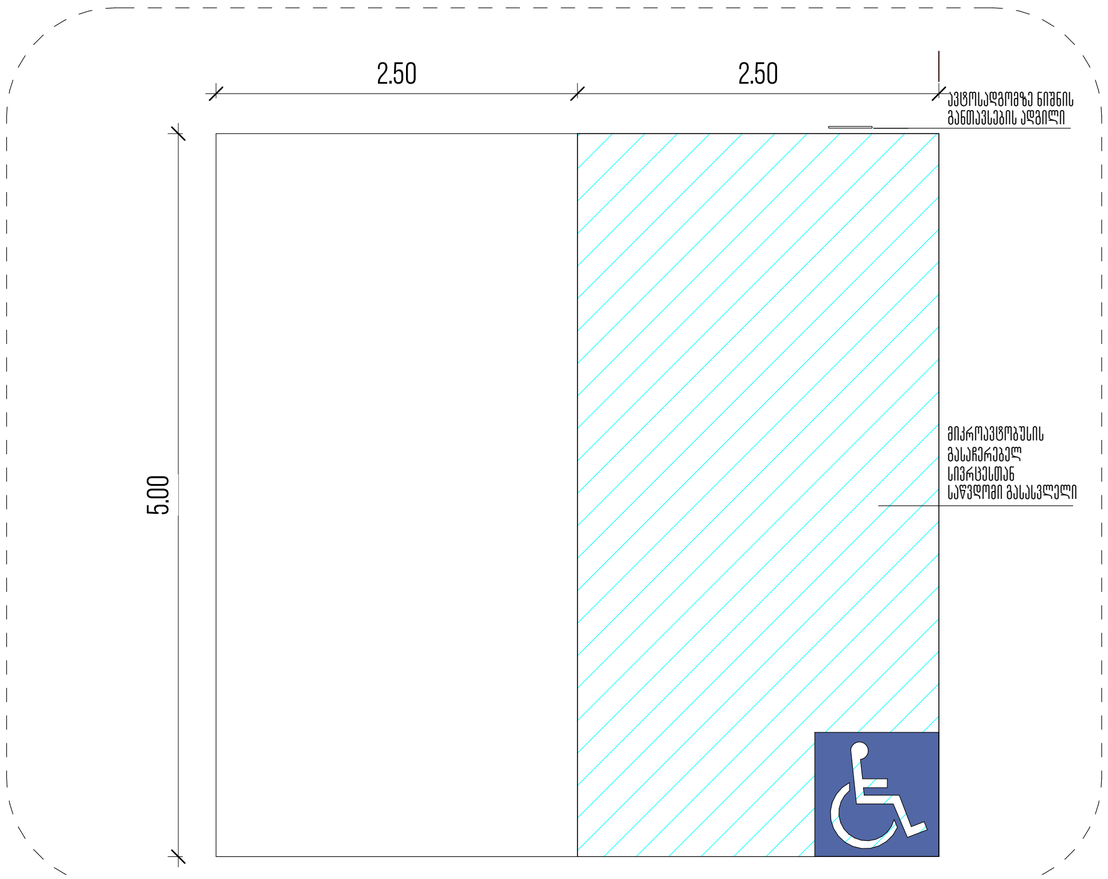

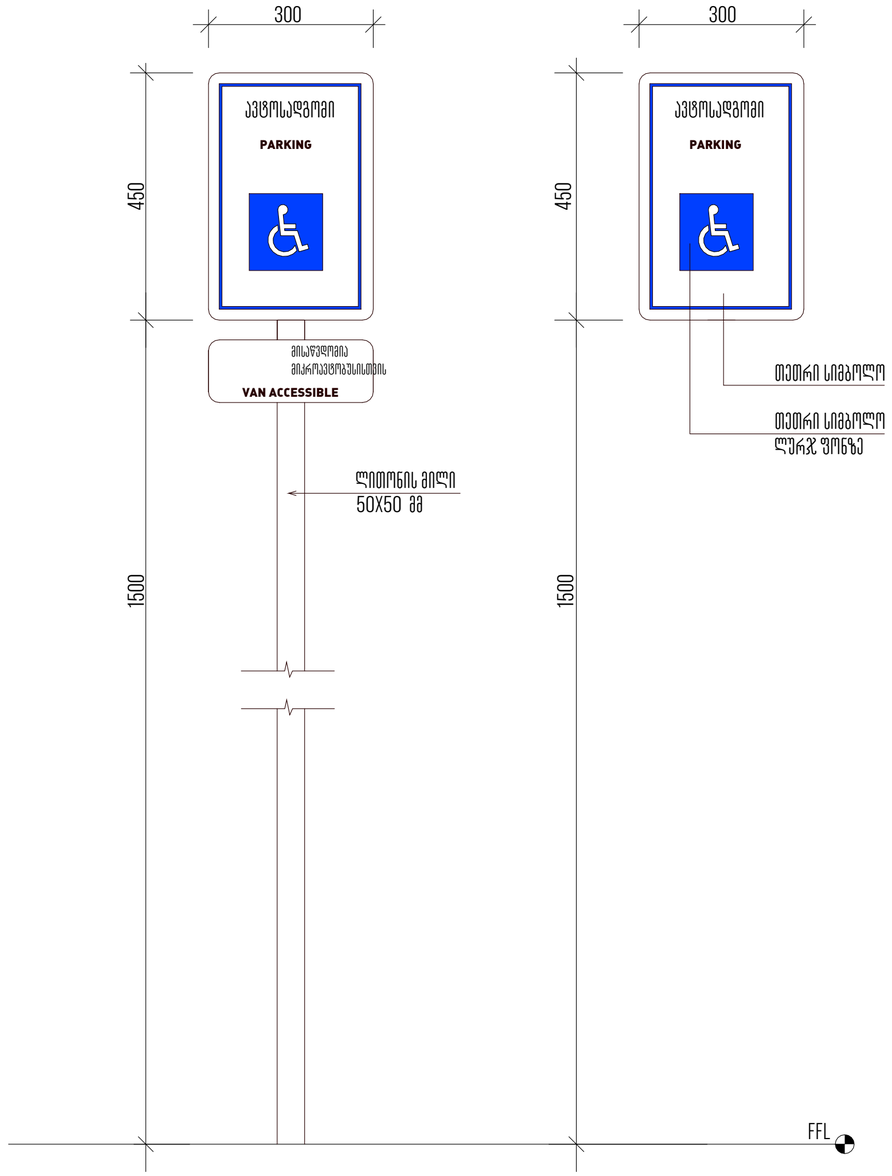

მომავარი არქიტექტორი, ავტორი:

ხმალაძე

არქიტექტორები

პროექტის დასახელება:

მრავალფუნქციური კომპლექსი

პროექტის მისამართი:
ქ.თბილისი, ვორკალის ქუჩა.

დამკვეთი:
ქისთოუნ დეველოპმენტი

პირობითი აღნიშვნები:

პირობითი აღნიშვნები/LEGEND:

	მზიდი კონსტრუქცია
	არამზიდი კონსტრუქცია
	საავდასტრო საზღვარი
	განაშენიანების რეგულირების წითელი ხაზი
	სამეზობლო მიჯნის რეგულირების ხაზი

დაკავებულობის ჯგუფები	აღნიშვნა	ფერის კოდი
დამხმარე ჯგუფი (დ)		RGB 57-57-56
საგრეფველო ჯგუფი (ს)		RGB 160-32-240
საქმიანი ჯგუფი (ქ)		RGB 79-12-187
საშიში ჯგუფი (შ)		RGB 255-0-0
საზოგადო ჯგუფი (ზ)		RGB 136-135-134
სატრანზიტო ჯგუფი (ტ)		RGB 220-185-0

ტექნიკურ-ეკონომიკური მაჩვენებელი

სტადია:	PROJECT STATUS
მასშტაბი:	1:30
ფურცლის ზომა:	A2
თარიღი:	ISSUE DATE
ფურცლის სახელი:	

ავტოსადგომის აბრა

ფურცლის N:	D 305
ავტორი:	მ.ხმალაძე
დახაზა:	AUTHOR
შეამოწმა:	CHECKER

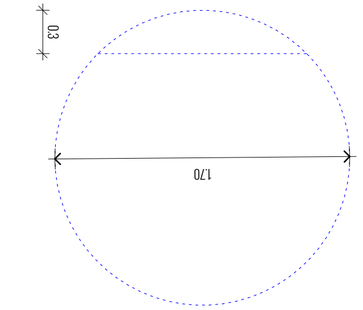

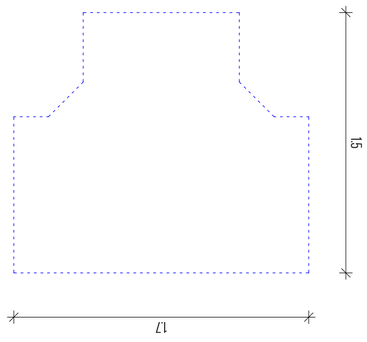

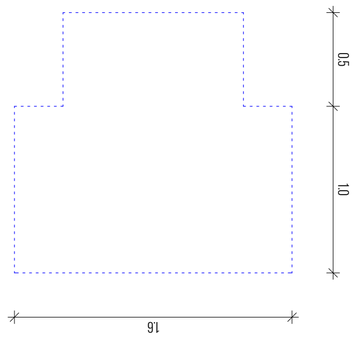

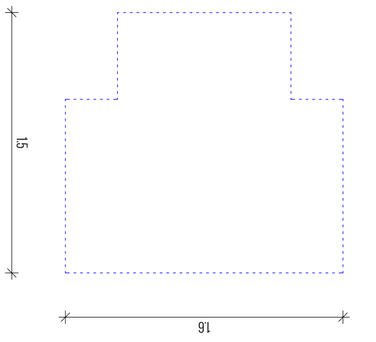







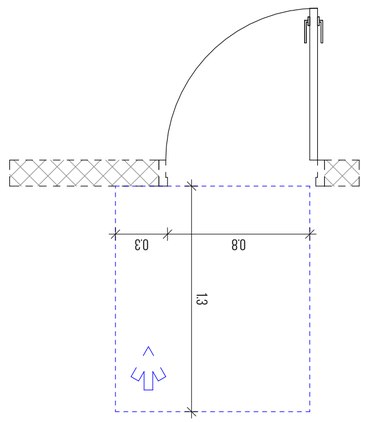


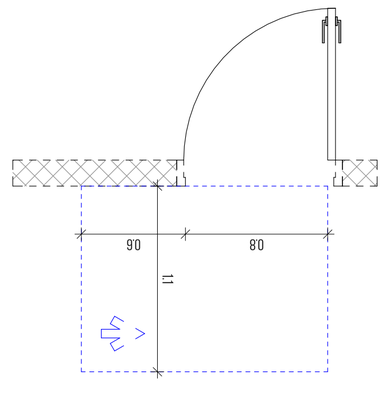


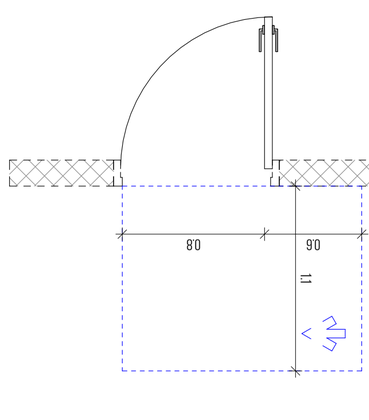


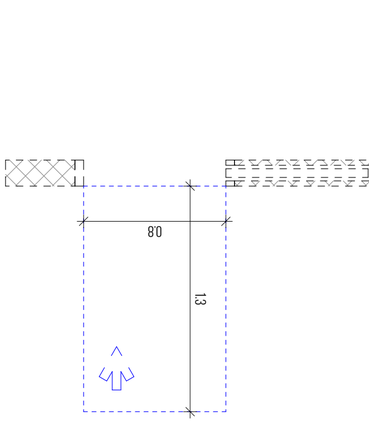


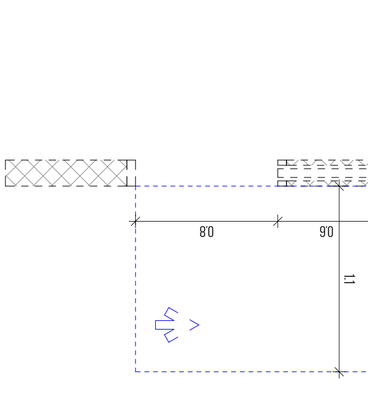


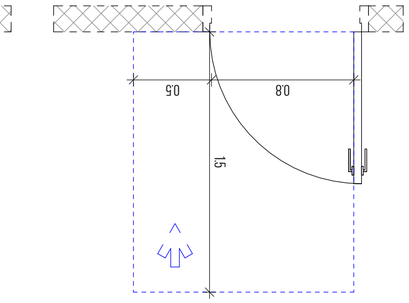


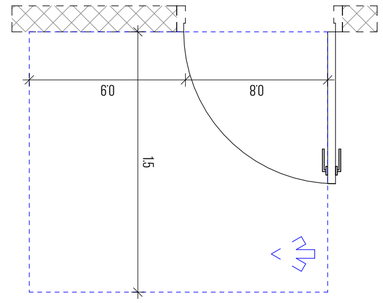


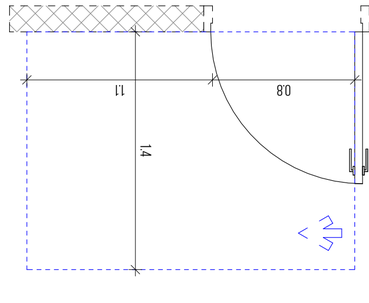


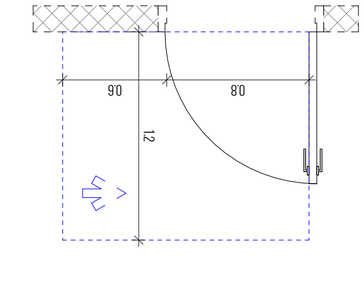


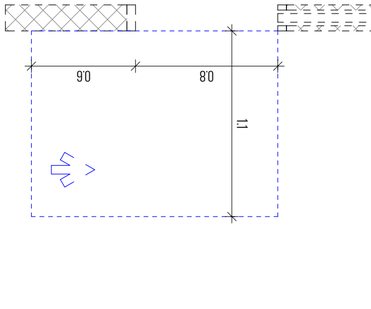







(დ ბლკი) ა და ბ ტიპის სანკვანძები

1: 40

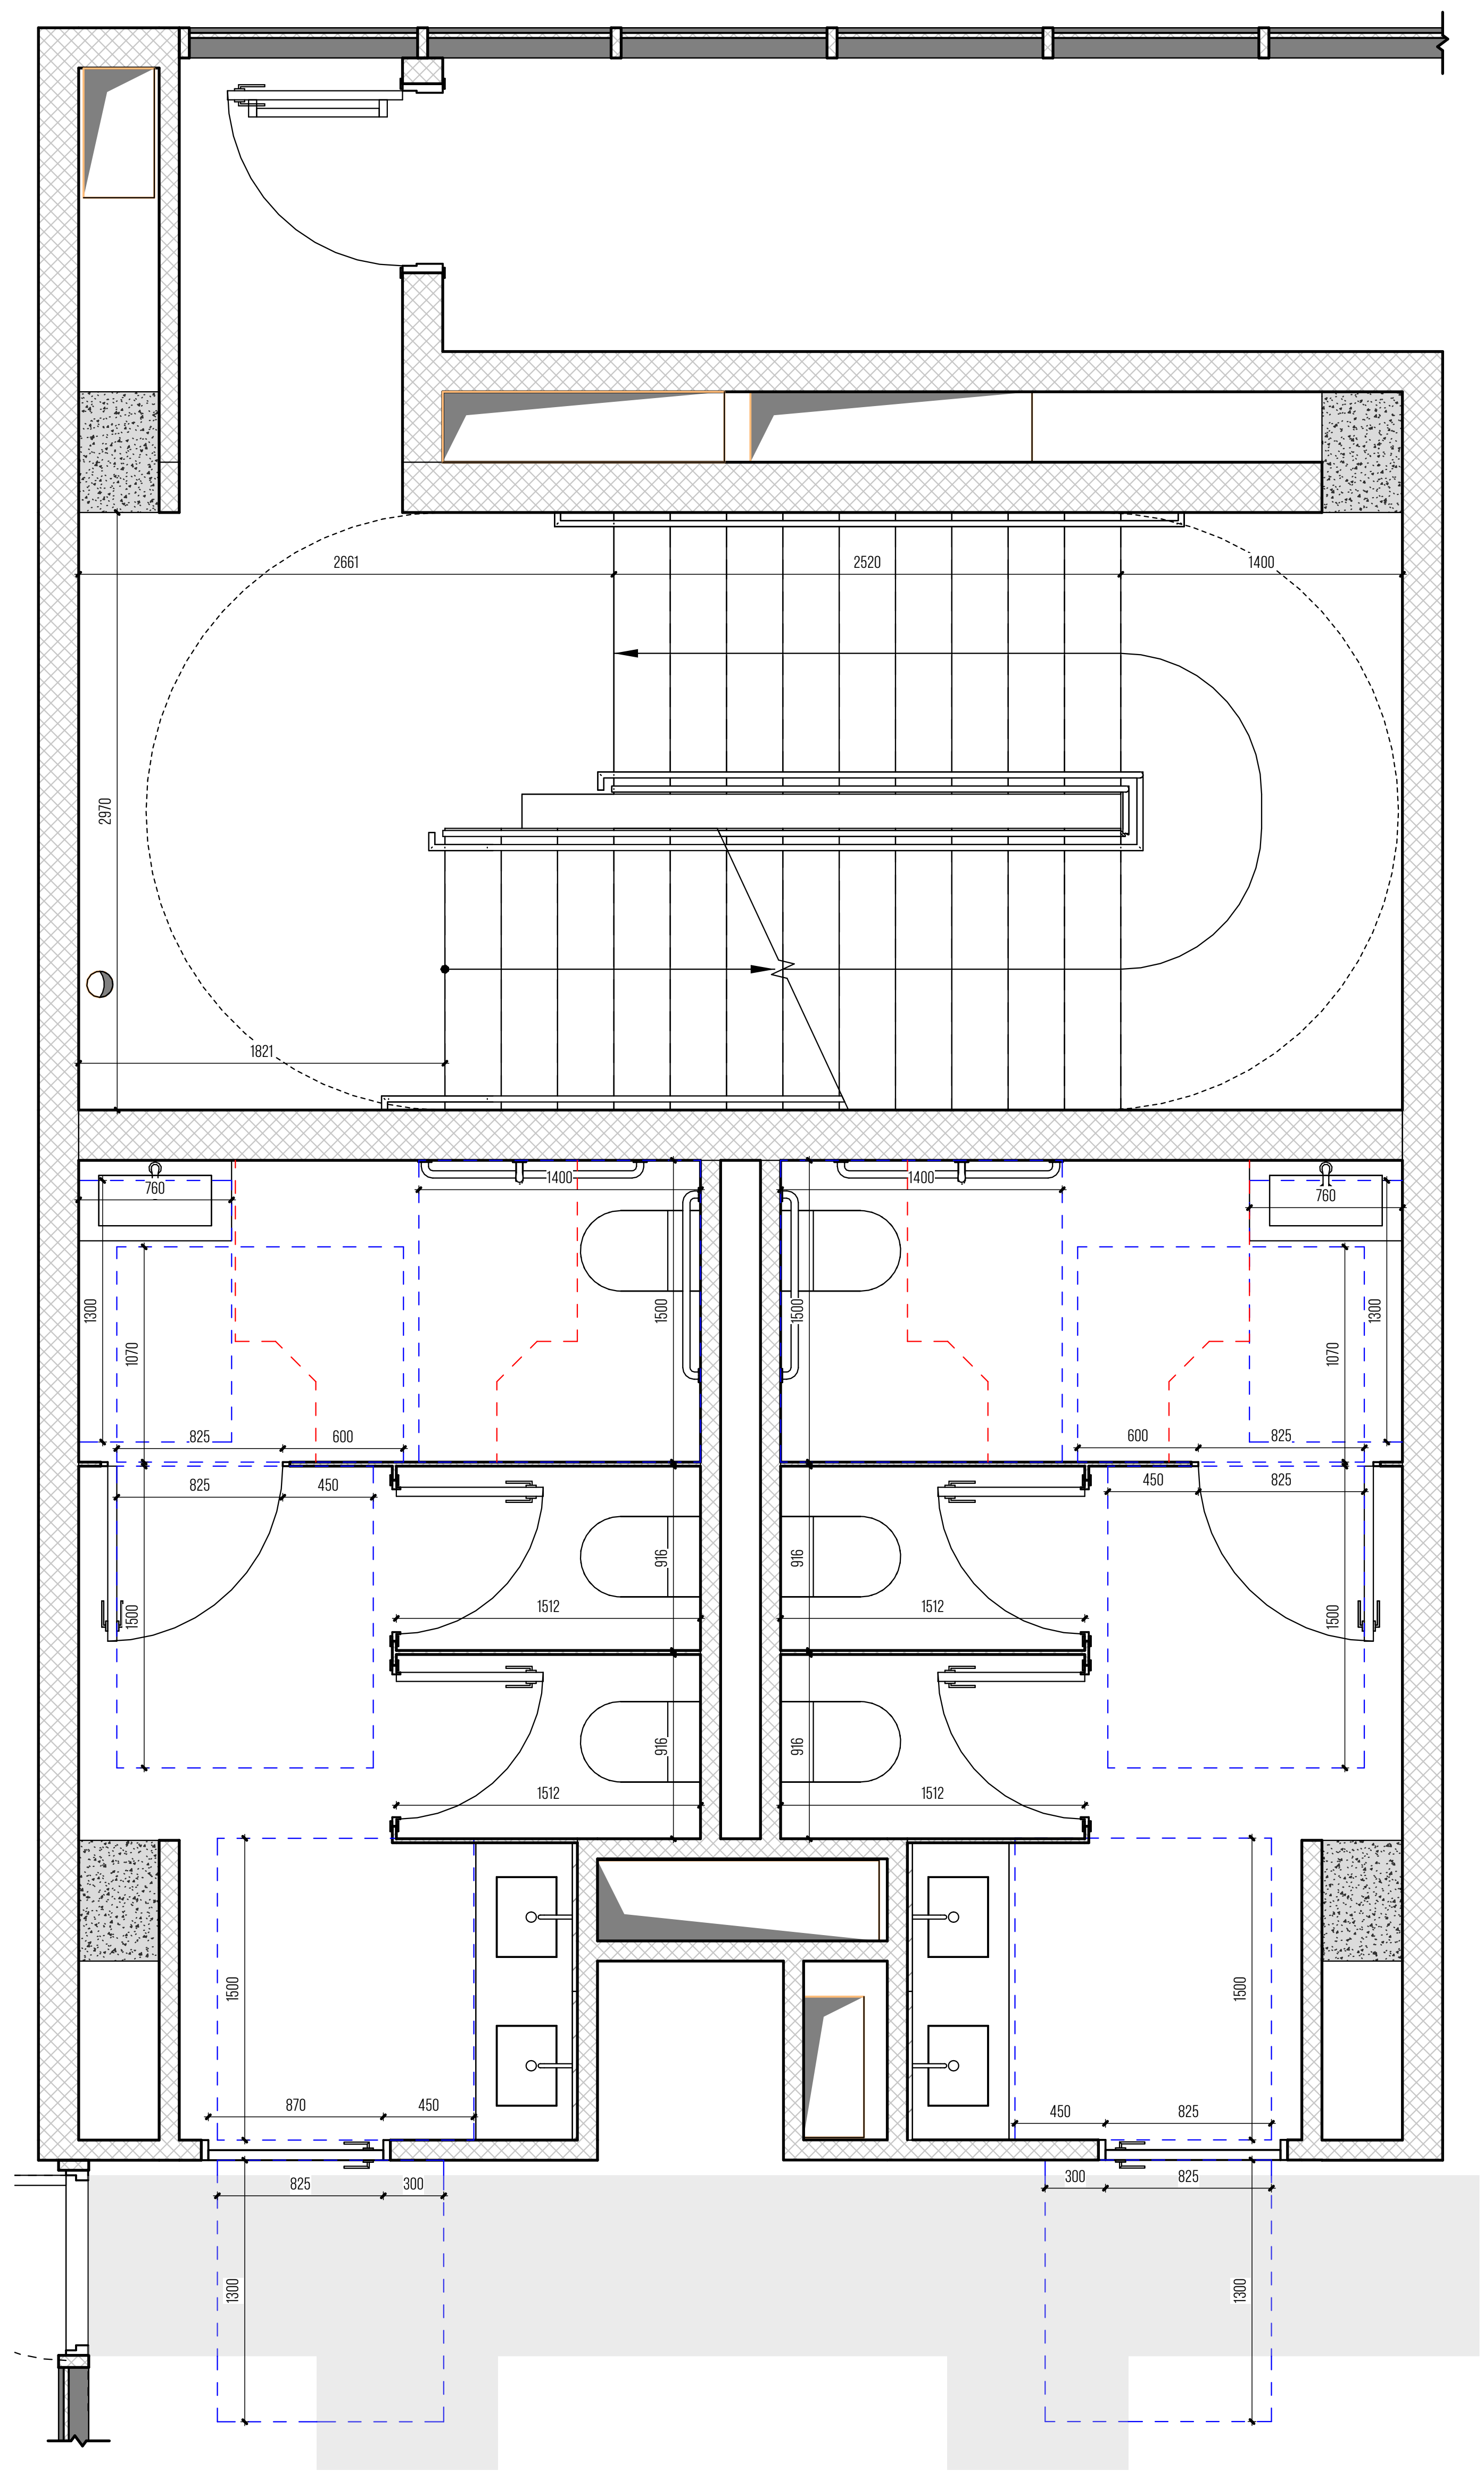

მთავარი არქიტექტორი, ავტორი:

ხმალაძე

არქიტექტორები

პროექტის დასახელება:

მრავალფუნქციური კომპლექსი

პროექტის მისამართი:

ქ.თბილისი, გორგასლის ქუჩა.

დამკვეთი:

ქისთოუნ დეველოპმენტი

პირობითი აღნიშვნები:

პირობითი აღნიშვნები/LEGEND:

- მზიდი კონსტრუქცია
- არამზიდი კონსტრუქცია
- საკადასტრო საზღვარი
- განაშენიანების რეგულირების წითელი ხაზი
- სამეზობლო მიჯნის რეგულირების ხაზი

დაკავებულობის ჯგუფები	აღნიშვნა	ფერის კოდი
დამხმარე ჯგუფი (დს)		RGB 57-57-56
სამრეწველო ჯგუფი (სმ)		RGB 160-32-240
საქმიანი ჯგუფი (სქ)		RGB 79-12-187
სავაჭრო ჯგუფი (სვ)		RGB 255-0-0
სასაწყობე ჯგუფი (სწ)		RGB 136-135-134
საცხოვრებელი ჯგუფი (სც)		RGB 220-185-0

ტექნიკურ-ეკონომიკური მაჩვენებელი

სტადია:	PROJECT STATUS
მასშტაბი:	1: 40
ფურცლის ზომა:	A2
თარიღი:	ISSUE DATE

ფურცლის სახელი:

(დ ბლკი) ა და ბ ტიპის სანკვანძები

ფურცლის N:	D 350
ავტორი:	გ.ხმალაძე
დახაზა:	AUTHOR
შეამოწმა:	CHECKER

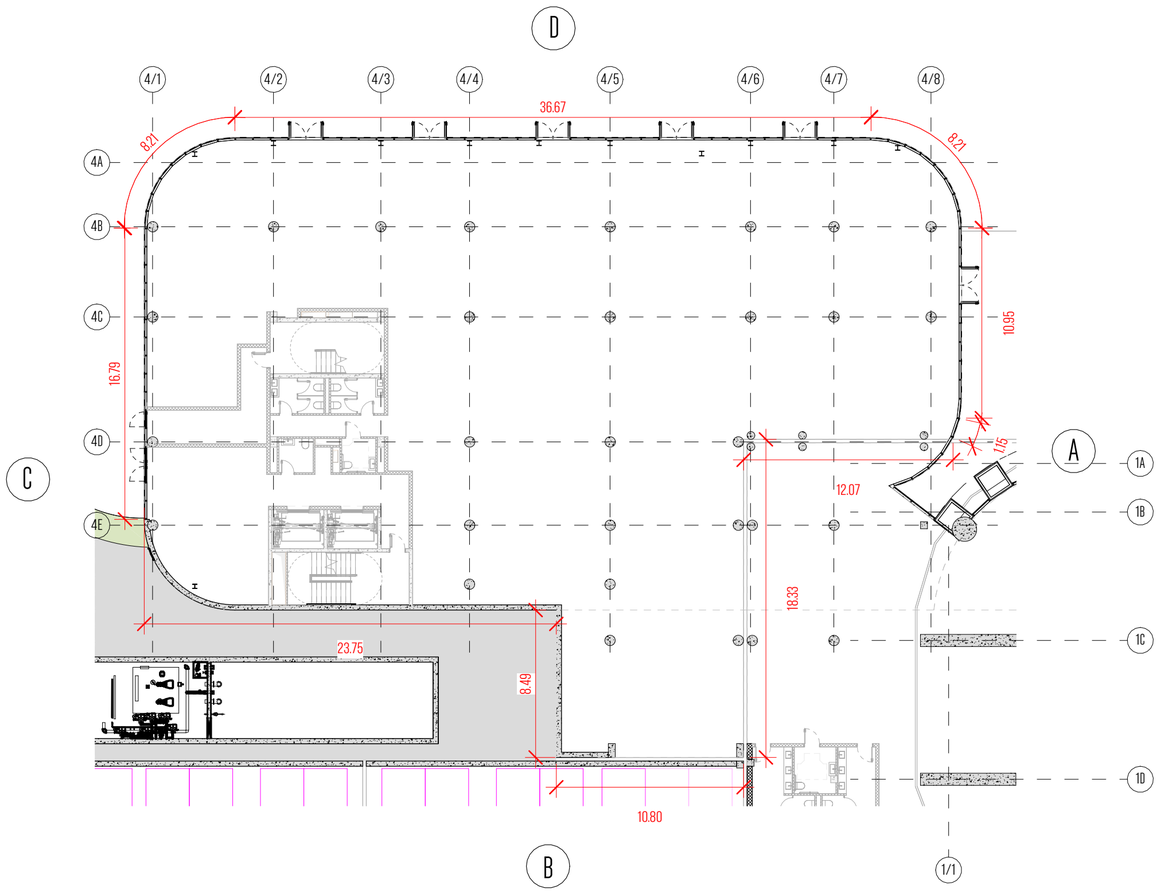

0,00 ნიშნულის პერიმეტრი
P= 36.7+8.2+10.9+1.2+12.1+18.3+10.8+8.5+23.8+16.8+8.2=155.5

0,00 ნიშნულის მიწისზედა ფასადის ფართობი
S=116+88+188=392

მიწის ზედაპირიდან ამოწევის საშუალო სიმაღლე S/P=392/155.5= 2.5

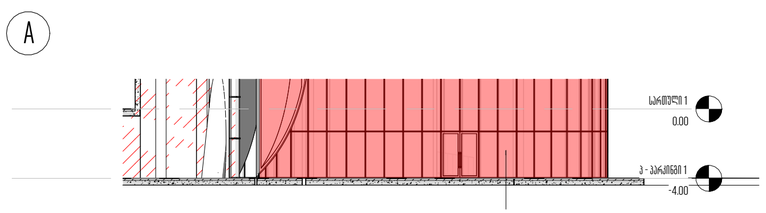

მიწის ზევით ფასადი 116 M2

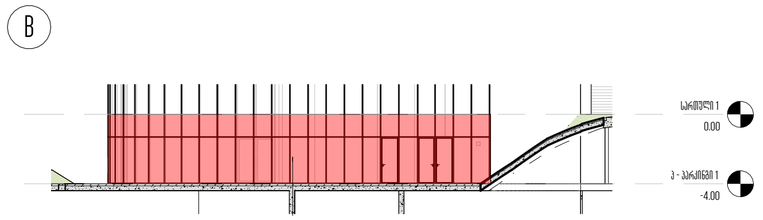

მიწის ზევით ფასადი 88 M2

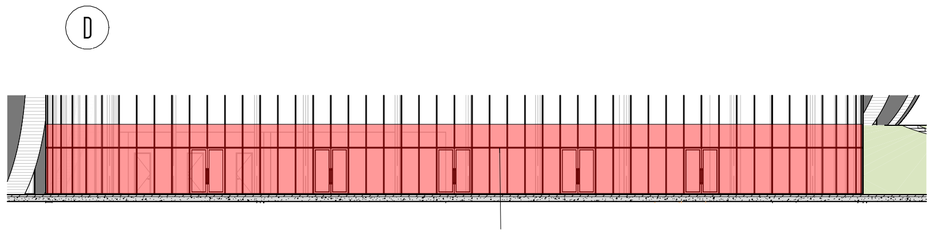

მიწის ზევით ფასადი 188 M2

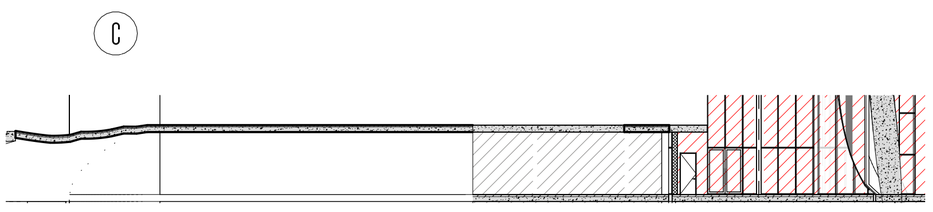

მომავარი არქიტექტორი, პატრონი:

ხმალაძე

არქიტექტორები

პროექტის დასახელება:

მრავალფუნქციური კომპლექსი

პროექტის მისამართი:
ქ.თბილისი, ვორგაულის ქუჩა.

დამკვეთი:
ქისთოუნ დეველოპმენტი

პირობითი აღნიშვნები:

პირობითი აღნიშვნები/LEGEND:

	მზიდი კონსტრუქცია
	არამზიდი კონსტრუქცია
	საპროექტო საზღვარი
	განაშენიანების რეგულირების წითელი ხაზი
	სამეზობლო მიჯნის რეგულირების ხაზი

დაკანონებულობის ჯგუფები	აღნიშვნა	ფერის კოდი
დამხმარე ჯგუფი (დ)		RGB 57-57-56
სამრეწველო ჯგუფი (ს)		RGB 160-32-240
საქმიანი ჯგუფი (ქ)		RGB 79-12-187

ტექნიკურ-ეკონომიკური მაჩვენებელი

სტადია:	PROJECT STATUS
მასშტაბი:	1:250
ფურცლის ზომა:	A2
თარიღი:	ISSUE DATE
ფურცლის სახელი:	

დ ბლოკის მიწისპირა სართულის ანგარიში გეგმა

ფურცლის N:	D 402
ავტორი:	გ.ხმალაძე
დახაზა:	AUTHOR
შეამოწმა:	CHECKER

სახურავი

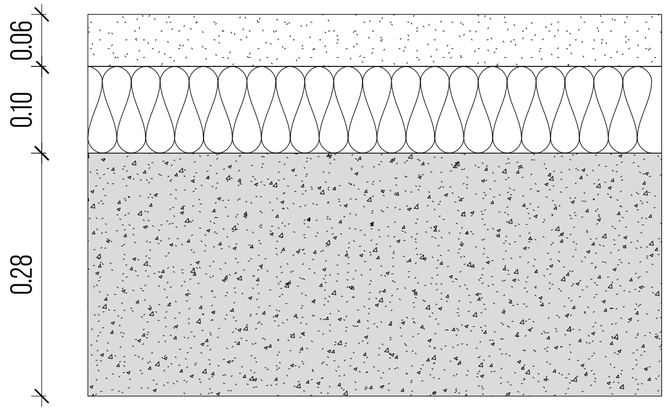

1. ბეტონი 28 სმ
2. ექსტრუდირებული პოლისტირონის ქაფი (XPS) 10სმ
3. ცემენტით მოჭიმვა 6 სმ

იატაკი

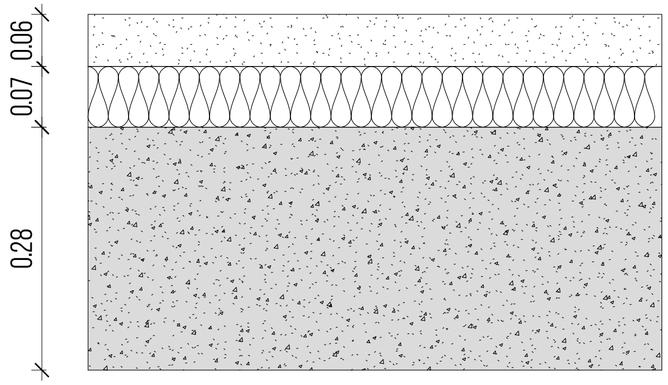

1. ბეტონი 28 სმ
2. ექსტრუდირებული პოლისტირონის ქაფი (XPS) 7სმ
3. ცემენტით მოჭიმვა 6 სმ

მონოლითური კედელი პარკინგთან

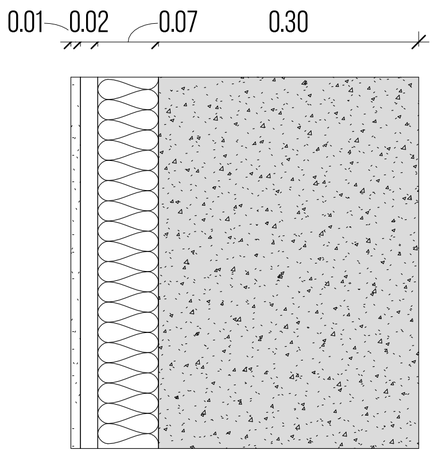

1. ბეტონი 30 სმ
2. მინერალური ბამბა (MW) 7 სმ
3. ჰაერი 2 სმ
4. თაბაშირ-მუყაოს ფილა 1.1 სმ

მონოლითრი კედელი მიწაში

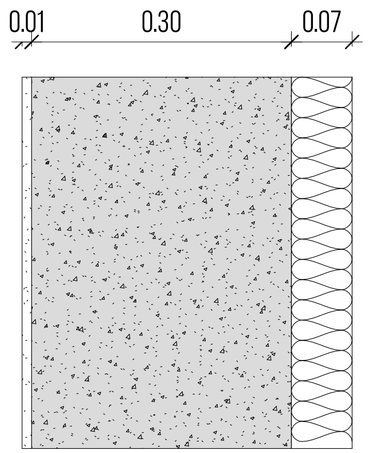

1. ექსტრუდირებული პოლისტირონის ქაფი (XPS) 7 სმ
2. ბეტონი 30სმ
3. თაბაშირ-მუყაოს ფილა 1.1 სმ

მომავალი არქიტექტორი, ავტორი:

ხმალაძე

არქიტექტორები

პროექტის დასახელება:

მრავალფუნქციური კომპლექსი

პროექტის მისამართი:
ქ.თბილისი, ვორგასლის ქუჩა.

დამკვეთი:
ქისთოუნ დეველოპმენტი

პირობითი აღნიშვნები:

პირობითი აღნიშვნები/LEGEND:

	მზიდი კონსტრუქცია
	არამზიდი კონსტრუქცია
	საკადასტრო საზღვარი
	განაშენიანების რეგულირების წითელი ხაზი
	სამეზობლო მიჯნის რეგულირების ხაზი

დაკავებულობის ჯგუფები	აღნიშვნა	ფერის კოდი
დამხმარე ჯგუფი (დ)		RGB 57-57-56
სამრეწველო ჯგუფი (ს)		RGB 160-32-240
საქმიანი ჯგუფი (ა)		RGB 79-12-187

ტექნიკურ-ეკონომიკური მაჩვენებელი

სტადია:	PROJECT STATUS
მასშტაბი:	1:5
ფურცლის ზომა:	A2
თარიღი:	ISSUE DATE
ფურცლის სახელი:	

ენერგოეფექტურობა დ ბლოკი

ფურცლის N:	D 502
ავტორი:	გ.ხმალაძე
დახაზა:	AUTHOR
შეამოწმა:	CHECKER