-7.30 სარდაფი

1 : 200

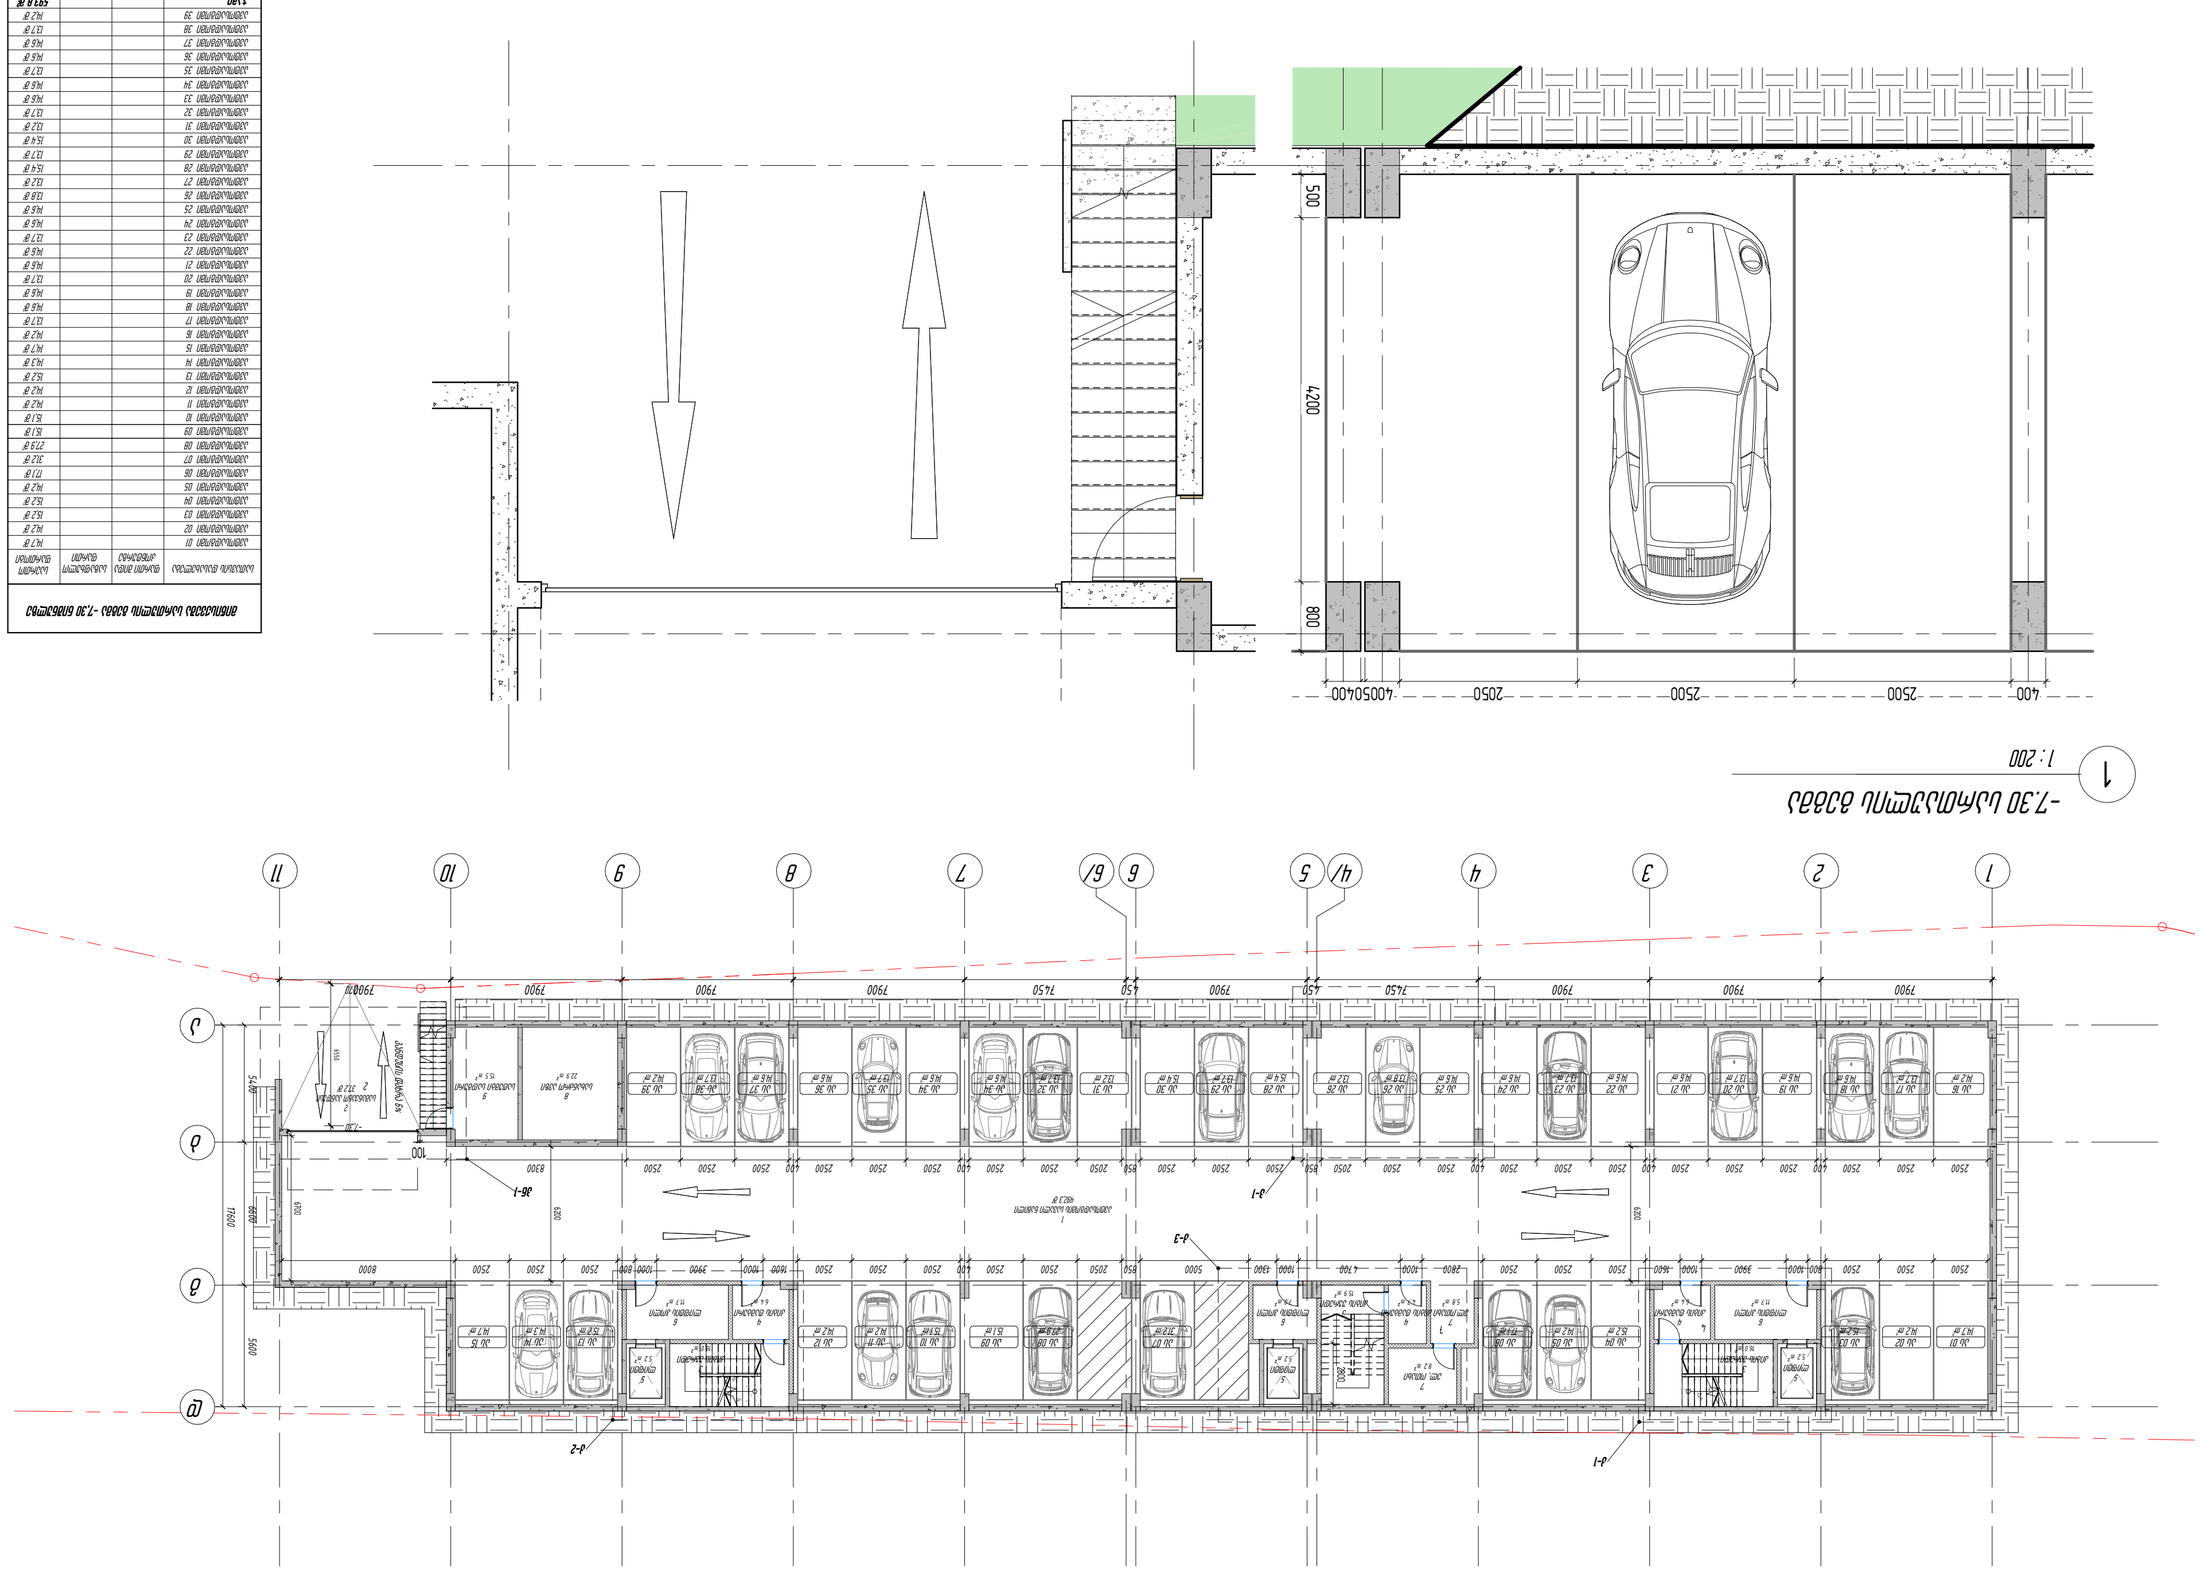
1
2
3
4/
4
5
6
6/
7
8
9
10
11
7900
7450
650
5400
5600
11400
5000
8000
2500
2050
1400
1000
3900
1600
2800
620
100
-7.30
-7.30 ბეტონის სველი წერტილი
-7.30 ტექნიკური სათავსი
-7.30 ტექნიკური სათავსი
-7.30 ტექნიკური სათავს

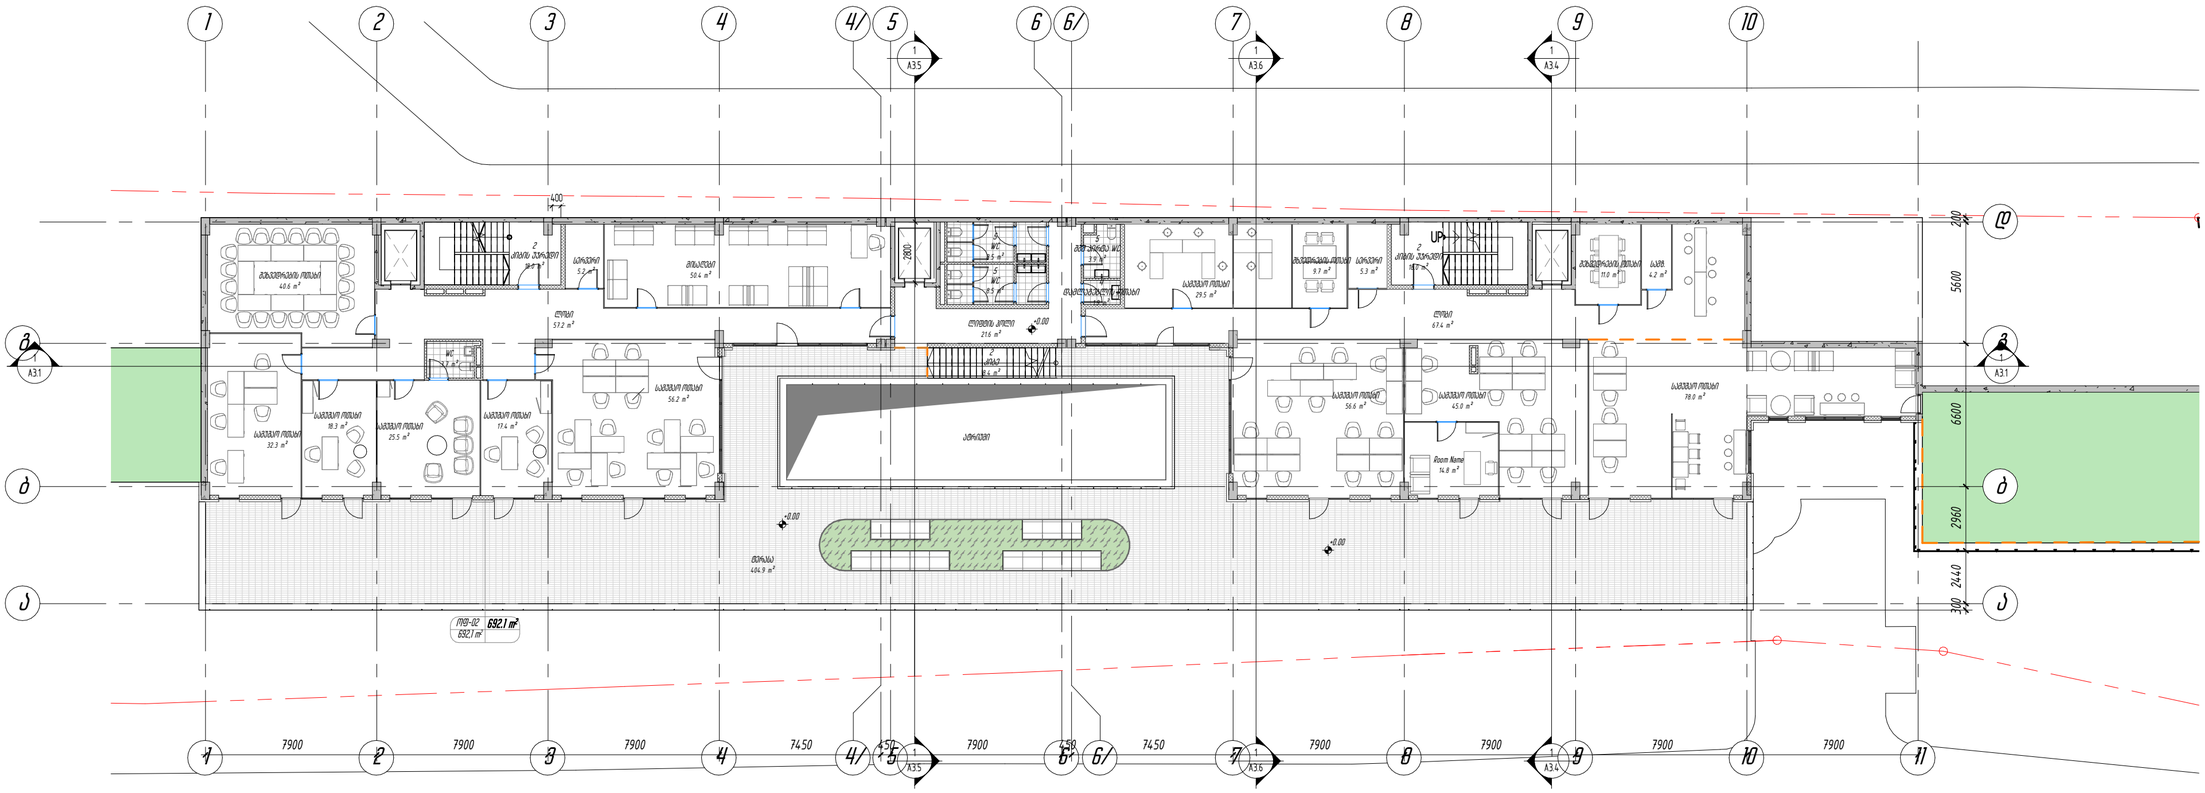

1 სართულის გეგმა 0,00 ნიშნულზე

1 : 200

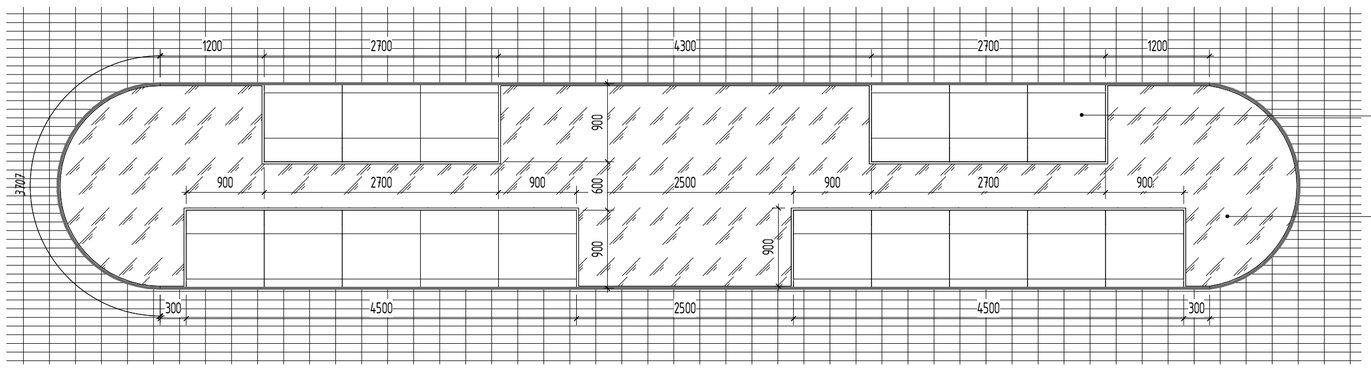

2 მოსასვენებელი კუნძული 0,00 ნიშნულზე

1 : 50

თბილისი/ 2025 წელი

ფაილის სახელი:

ექსპლიკაცია

მინისქვეშა სართულის გეგმა ±0,00 ნიშნულზე


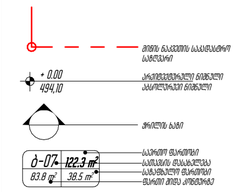

ყოველი შემდეგი რევიზია აუქმებს წინა რევიზიებს

პროექტის სტადია: მუშა პროექტი

რევიზია

რევ	თარიღი	აღწერილობა	ფასად

შენიშვნები:

მისამართი:
ქ. თბილისი, საცხოვრებელი უნანი დელისი 3-ის მიმდებარედ

დამკვეთი:
შპს "გიანთი პალასი"

თანამდებობა	სახელი გვარი	ხელმოწერა
პროექტის მენეჯერი		

მშენებლობაზე პასუხისმგებელი პირი:

თანამდებობა	სახელი გვარი	ხელმოწერა
დირექტორი	ალექსანდრე ჯობავა	
პრ. ავტორი არქიტექტორი	ვალერიან ვარშანი	
თანაავტორი		
მკაცრული	ვალერიან ვარშანი	

მშენებელი:
შპს "ი.უ-ეი-დი სტუდია"
მისამართი:
მრავალ., ბორჯომის, ბორჯომის ქ. 53

proeqtis saxelwodeba:
მრავალფუნქციური კომპლექსი

პროექტის ნაწილი:
არქიტექტურა

ფორმატი	ნახაზის დასახელება:
	მიწისპირა სართულის გეგმა 0,00 ნიშნულზე
სტადია	
მ.პ	
მასშტაბი	
05/12/2025	
მასშტაბის	
Rs indicated	
რევიზია:	ნახაზის #: A-203

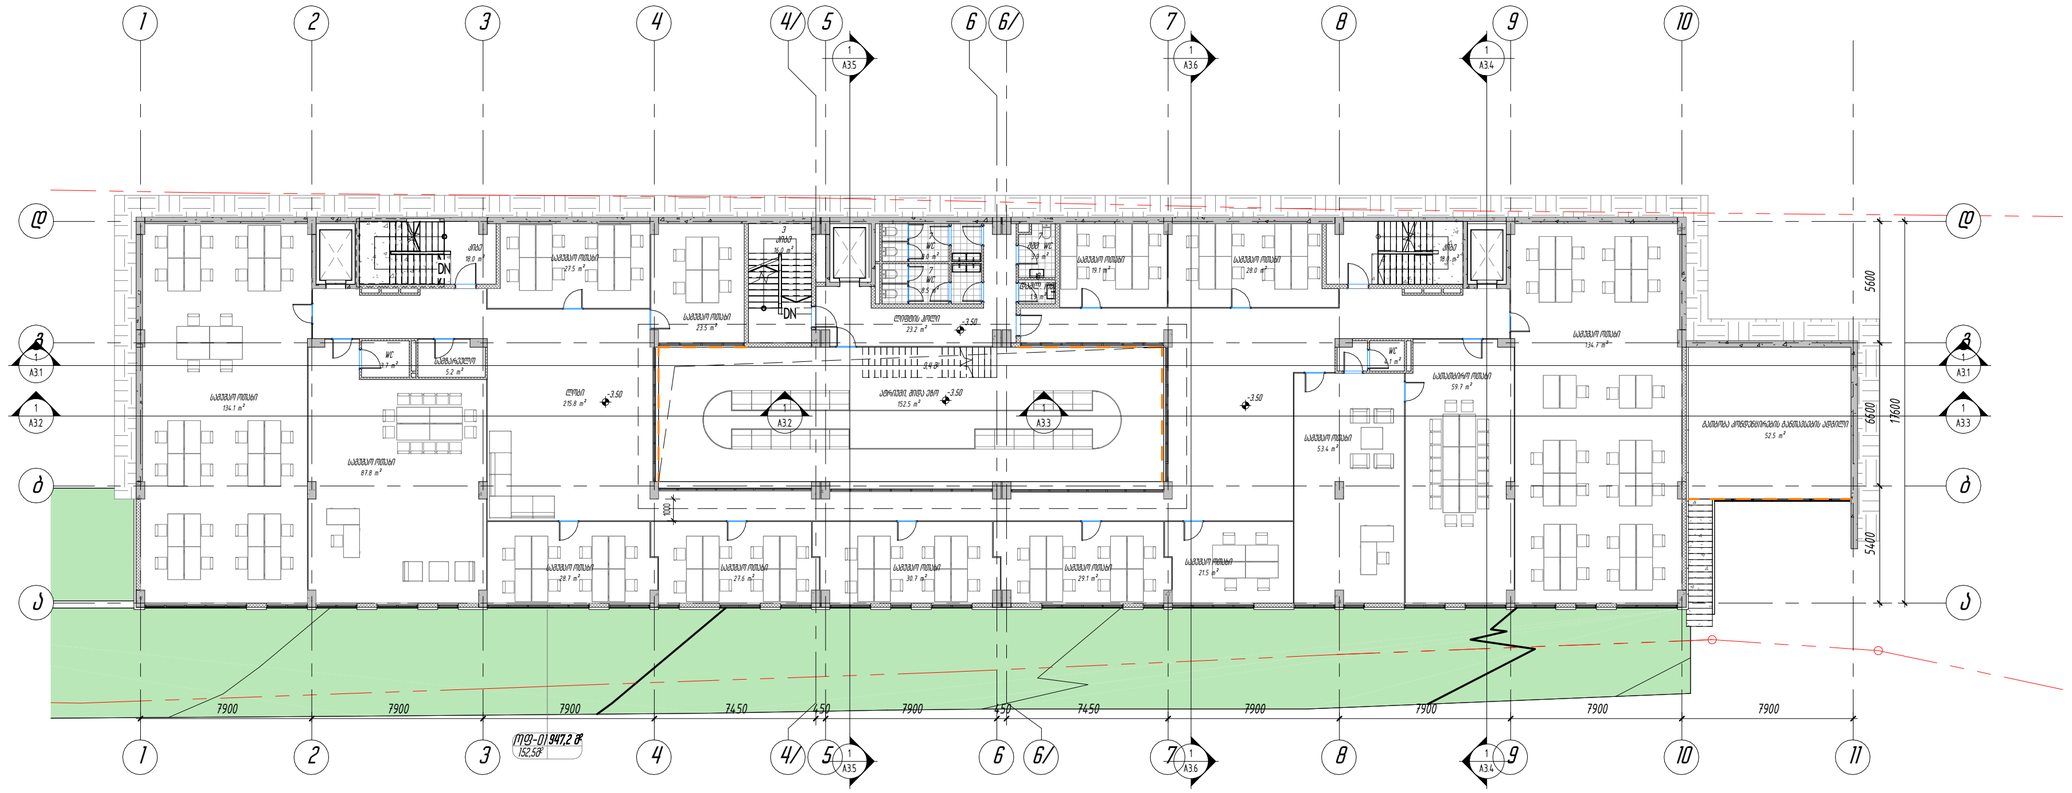
1
2
3
4
4/
5
6
6/
7
8
9
10
11
A
B
C
A31
A32
A33
A34
A35
A36
DN
WC
სველი წერტილი
5.2 m²
ლობი
25.6 m²
-3.50
152.5 m²
-3.50
-3.50
-3.50

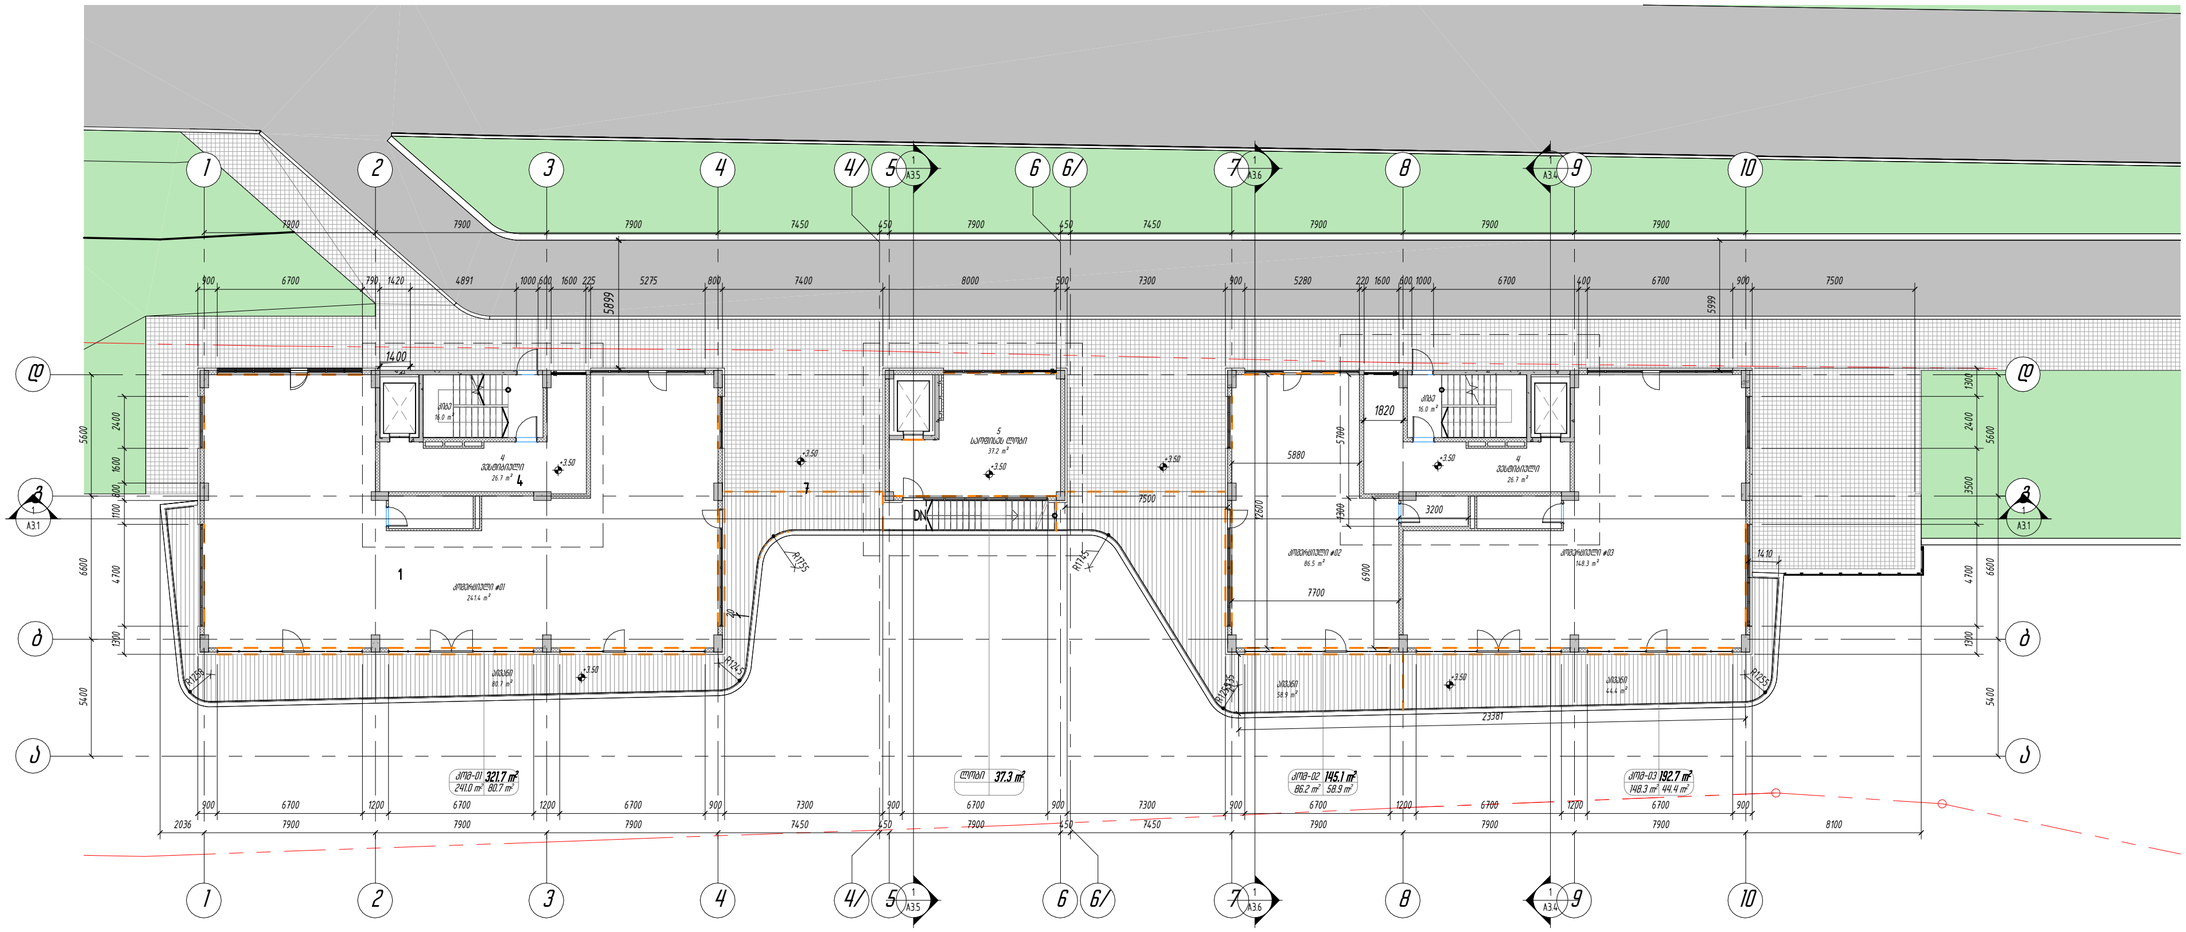
1
2
3
4
4/
5
6
6/
7
8
9
10
А
Б
В
Г
A31
A35
A36
A3.4
5899
5999
14.00
14.10
1820
3200
7500
23381
5880
7700
6900
5760
1300
1100
1600
2400
5600
4700
6600
5400
1300
1300
1300

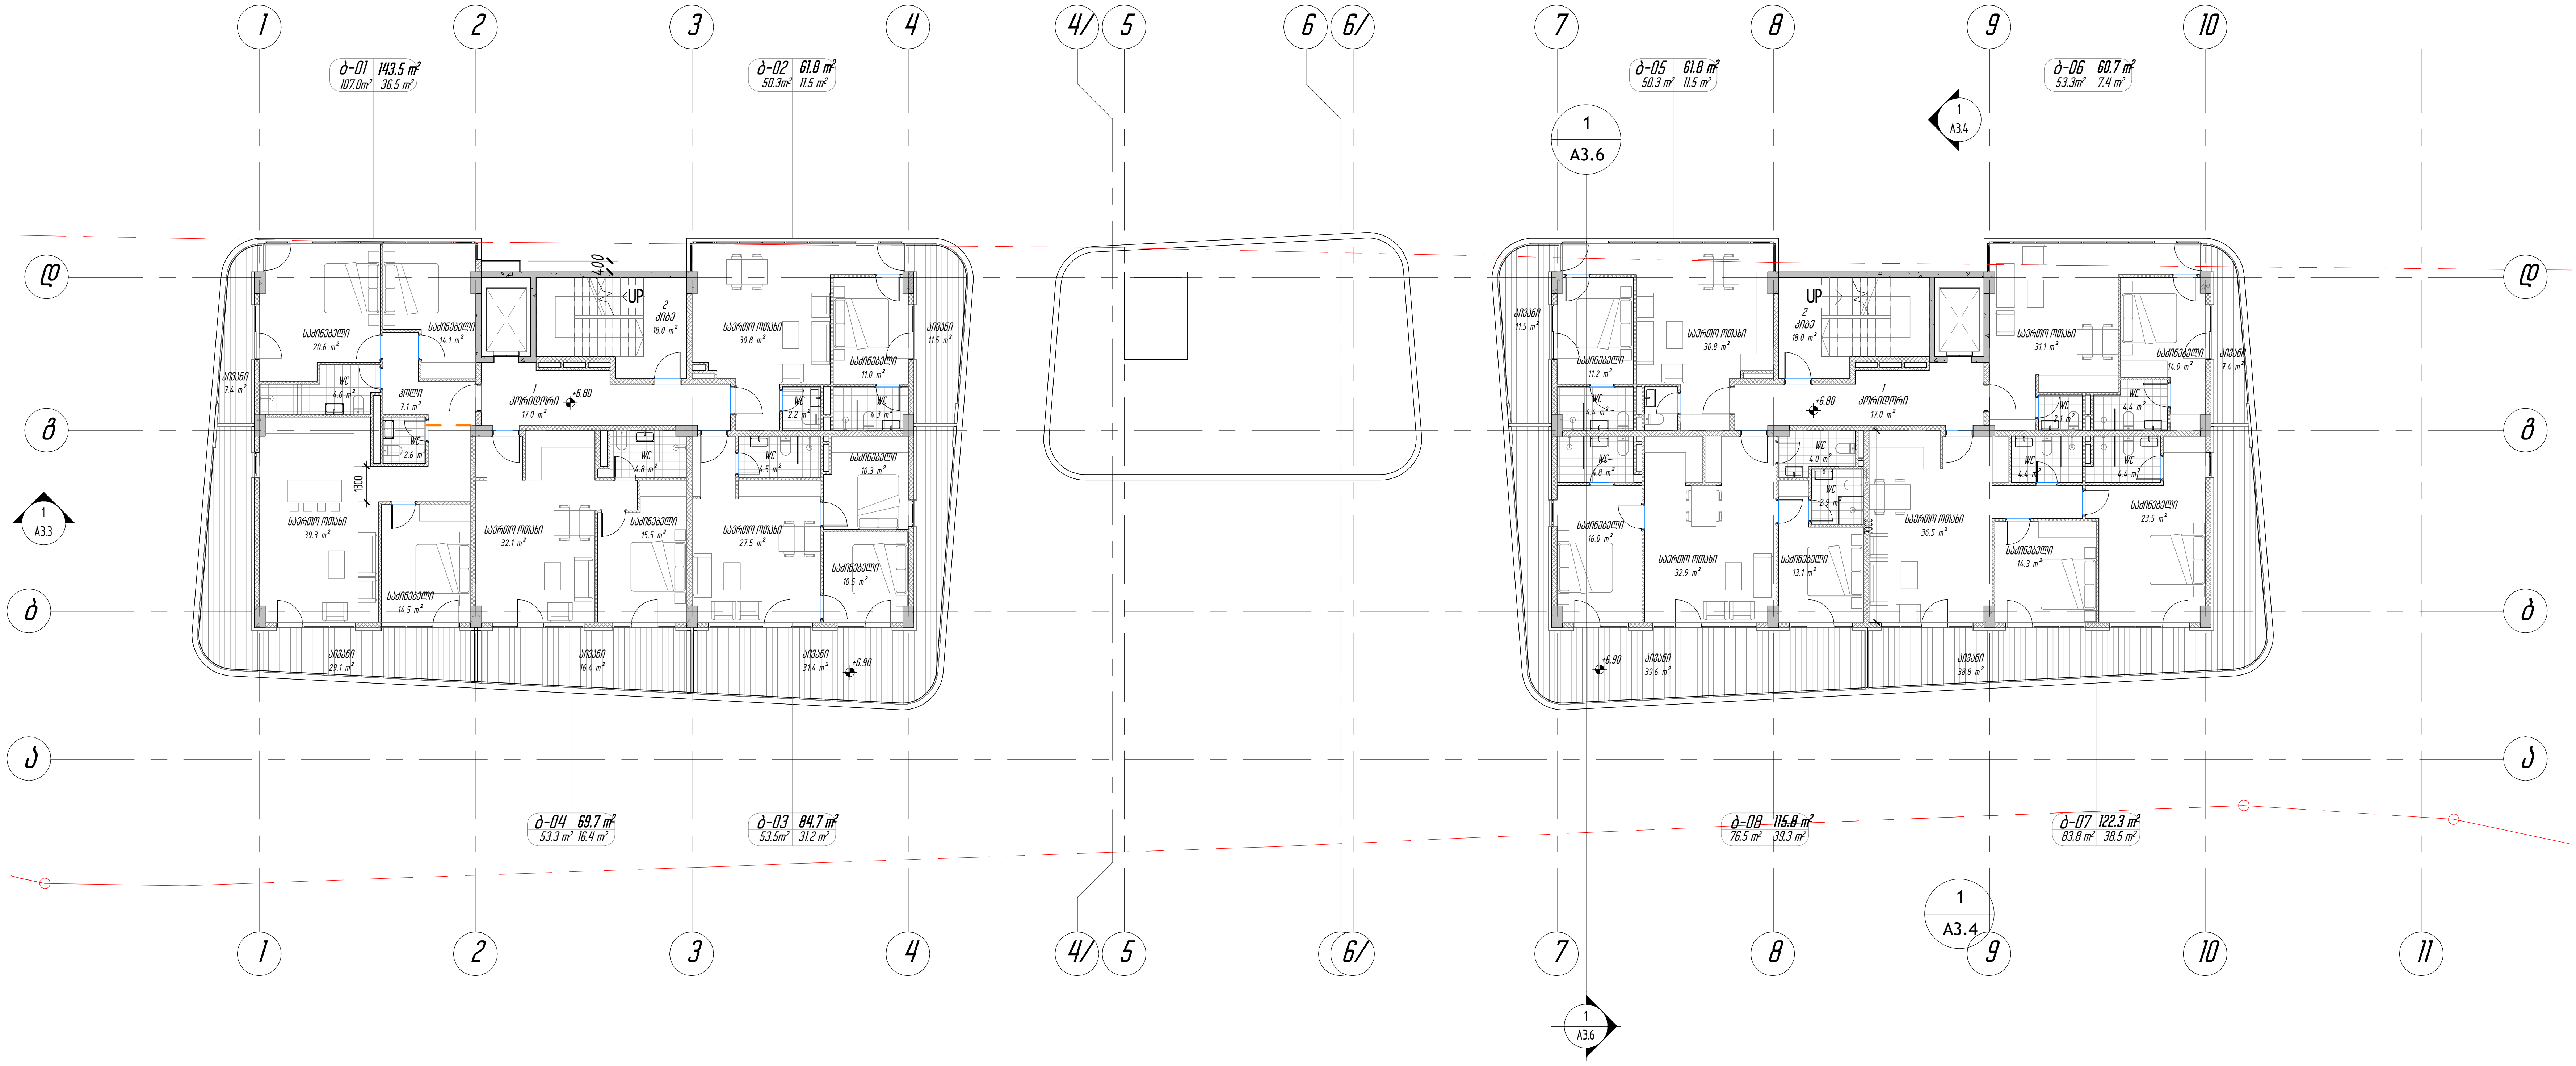

1 სართულის გეგმა +6,80 ნიშნულზე

1 : 200

თბილისი/ 2025 წელი

ფაილის სახელი:

ექსპლიკაცია

მიწისზედა სართულის გეგმა +6,80 ნიშნულზე			
სათავსის დასახელება	ფართი შიდა კონტურზე	საზაფხულო ფართი	საერთო ფართობი
ბინა 01	107,0 მ^2	36,5 მ^2	143,5 მ^2
ბინა 02	50,3 მ^2	11,5 მ^2	61,8 მ^2
ბინა 03	53,5 მ^2	31,2 მ^2	84,7 მ^2
ბინა 04	53,3 მ^2	16,4 მ^2	69,7 მ^2
ბინა 05	50,3 მ^2	11,5 მ^2	61,8 მ^2
ბინა 06	53,3 მ^2	7,4 მ^2	60,7 მ^2
ბინა 07	83,8 მ^2	38,5 მ^2	122,3 მ^2
ბინა 08	76,5 მ^2	39,3 მ^2	115,8 მ^2
1. ლიფტის ჰოლი კორიდორი			34,0 მ^2
2. კიბის უჯრედი			36,0 მ^2
სართულის საერთო ფართობი			**790,3 მ^2**

მიწის ნაკვეთის საკადასტრო საზღვარი

+ 0.00 / 494,10 — არქიტექტურული ნიშნული / აბსოლუტური ნიშნული

ჭრილის ხაზი

ბ-07 122.3 m^2 83.8 m^2 38.5 m^2 — საერთო ფართობი; სათავსის დასახელება; საზაფხულო ფართობი; ფართი შიდა კონტურზე

ყოველი შემდეგი რევიზია აუქმებს წინა რევიზიებს

პროექტის სტადია: მუშა პროექტი

რევიზია

რევ	თარიღი	აღწერილობა	დამკვ.

შენიშვნები:

მისამართი:

ქ. თბილისი, საცხოვრებელი უნანი დელისი 3-ის მიმდებარედ

დამკვეთი:

შპს "გიანთი პალასი"

თანამდებობა	სახელი გვარი	ხელმოწერა
პროექტის მენეჯერი		

შემსრულებელი:

შპს "იუ-ეი-დი სტუდია"

URBAN & ARCHITECTURAL DESING

მისამართი:

მისამართი:
ქ. თბილისი, გორგასლის 53

თანამდებობა	სახელი გვარი	ხელმოწერა
დირექტორი	ალექსანდრე ჯობავა	
პრ. ავტორი არქიტექტორი	ვალერიან ვარდანია	[signature]
თანაავტორი		
შეასრულა	ვალერიან ვარდანია	[signature]

proeqtis saxelwodeba:

მრავალფუნქციური კომპლექსი

პროექტის ნაწილი:

არქიტექტურა

ფორმატი	ნახაზის დასახელება:
სტადია	მიწისზედა სართულის გეგმა +6,80 ნიშნულზე
მ.პ	
თარიღი	
05/12/2025	
მასშტაბი	
As indicated	
რევიზია:	ნახაზის #: A-205


1 : 200

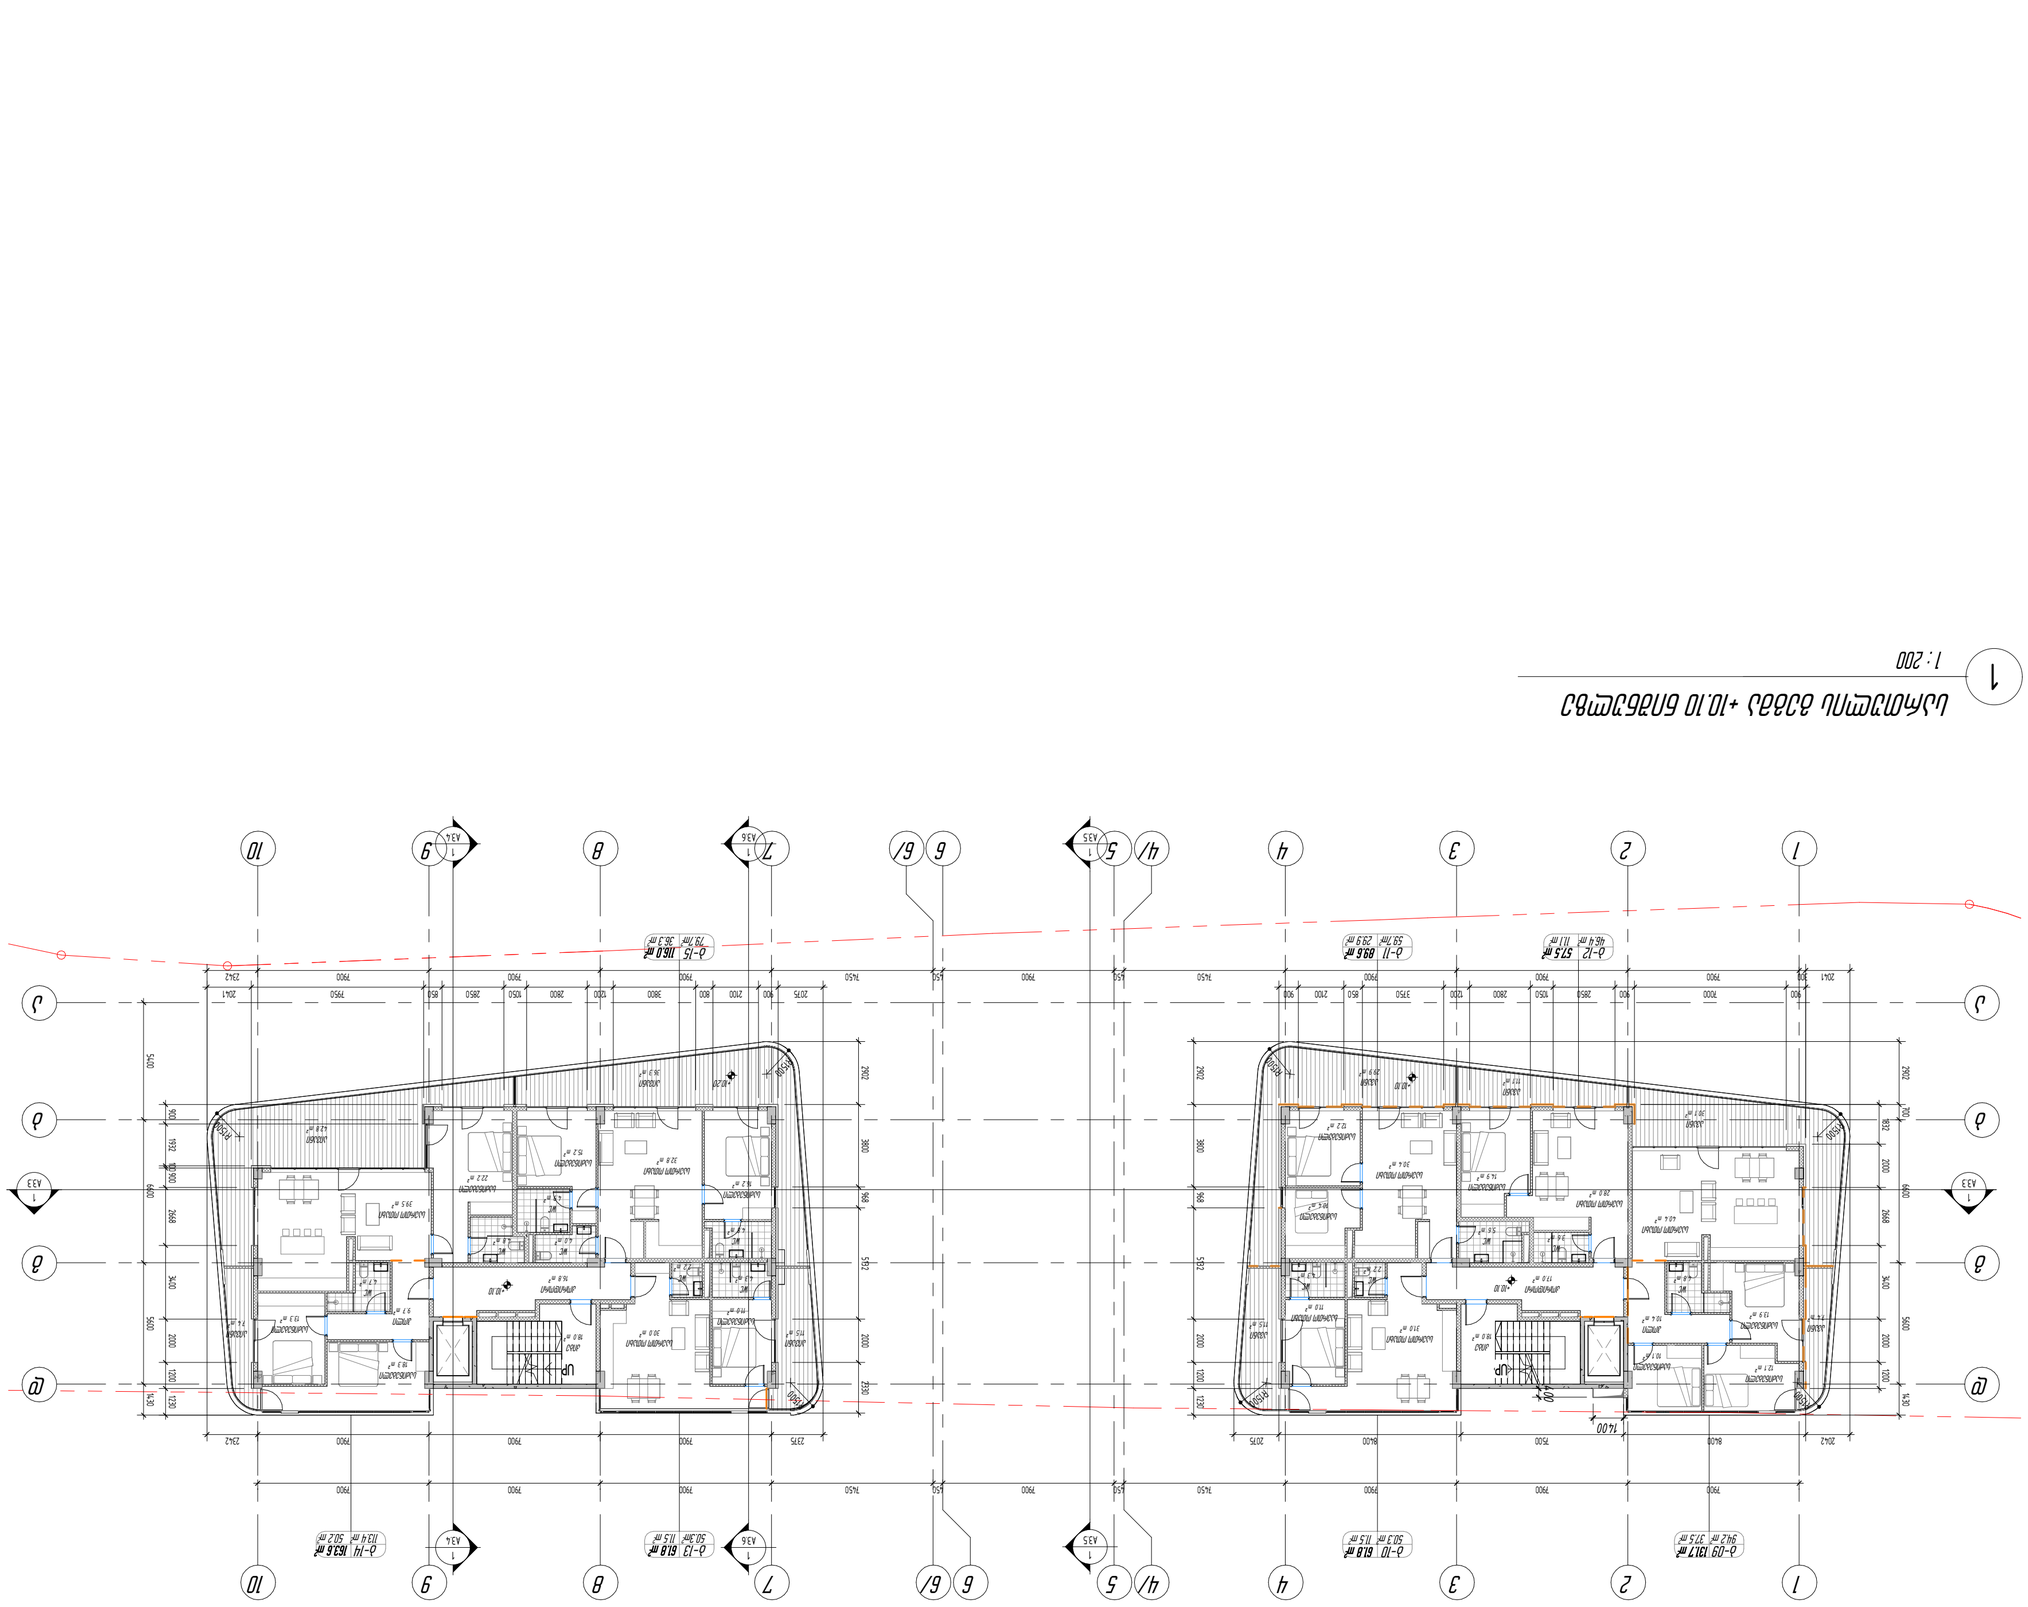









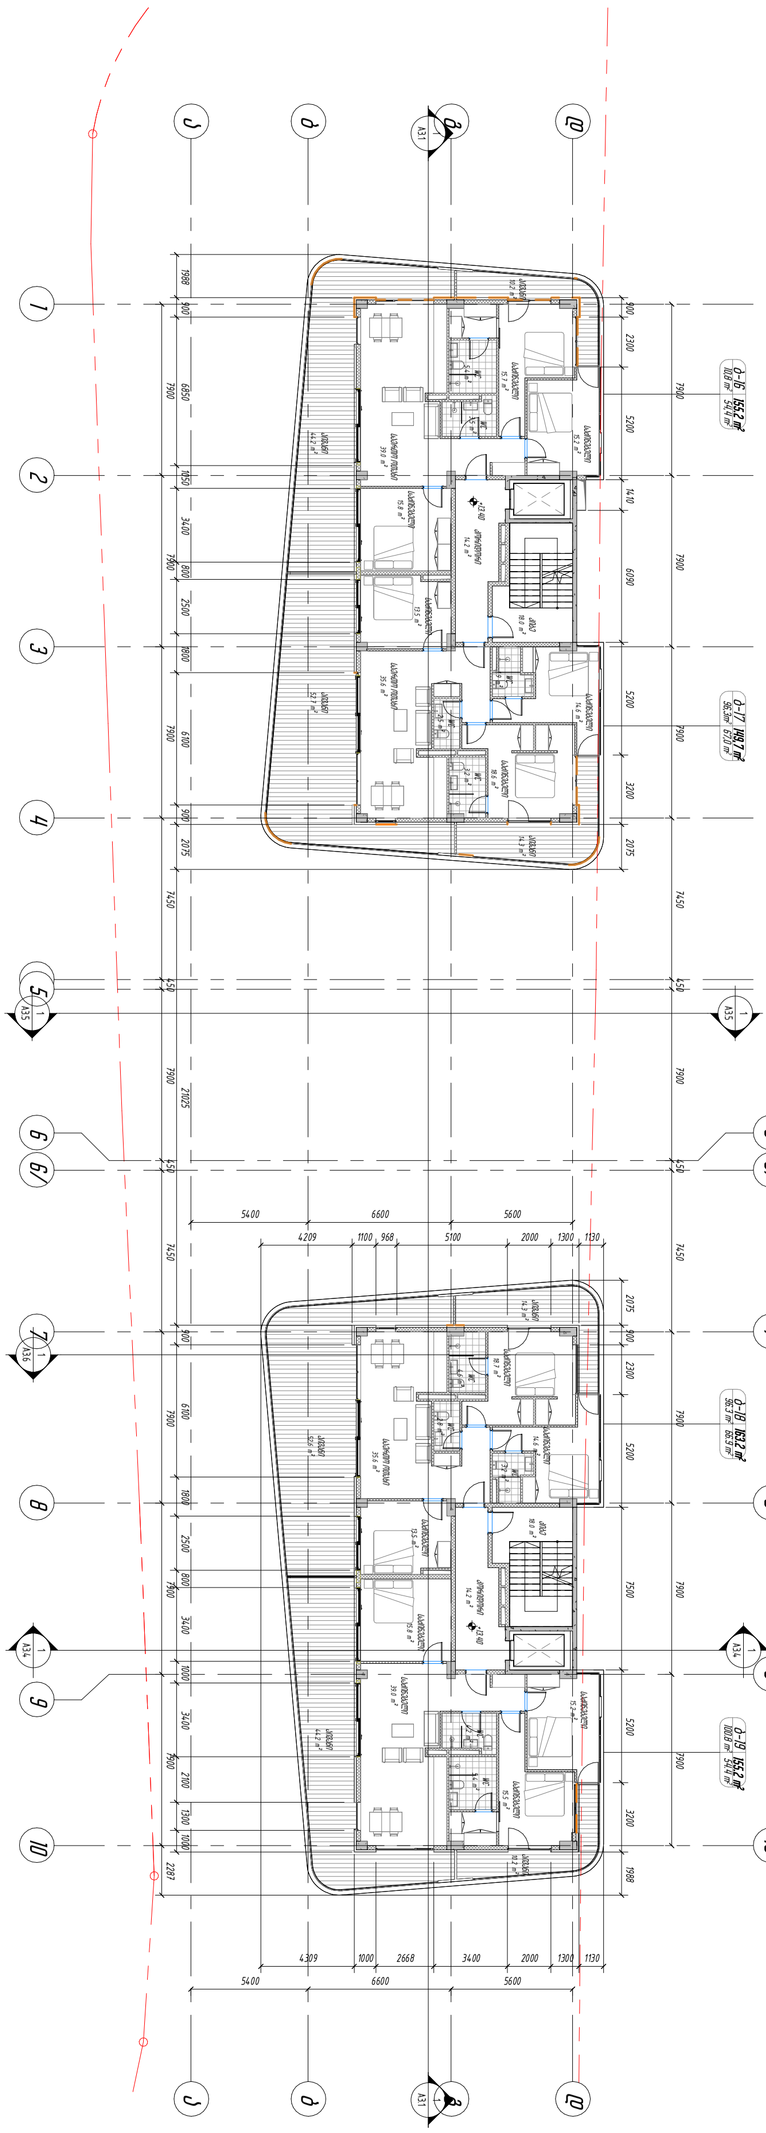

სართული ნიშნულ +13.40 ნახაზები

1 : 200


















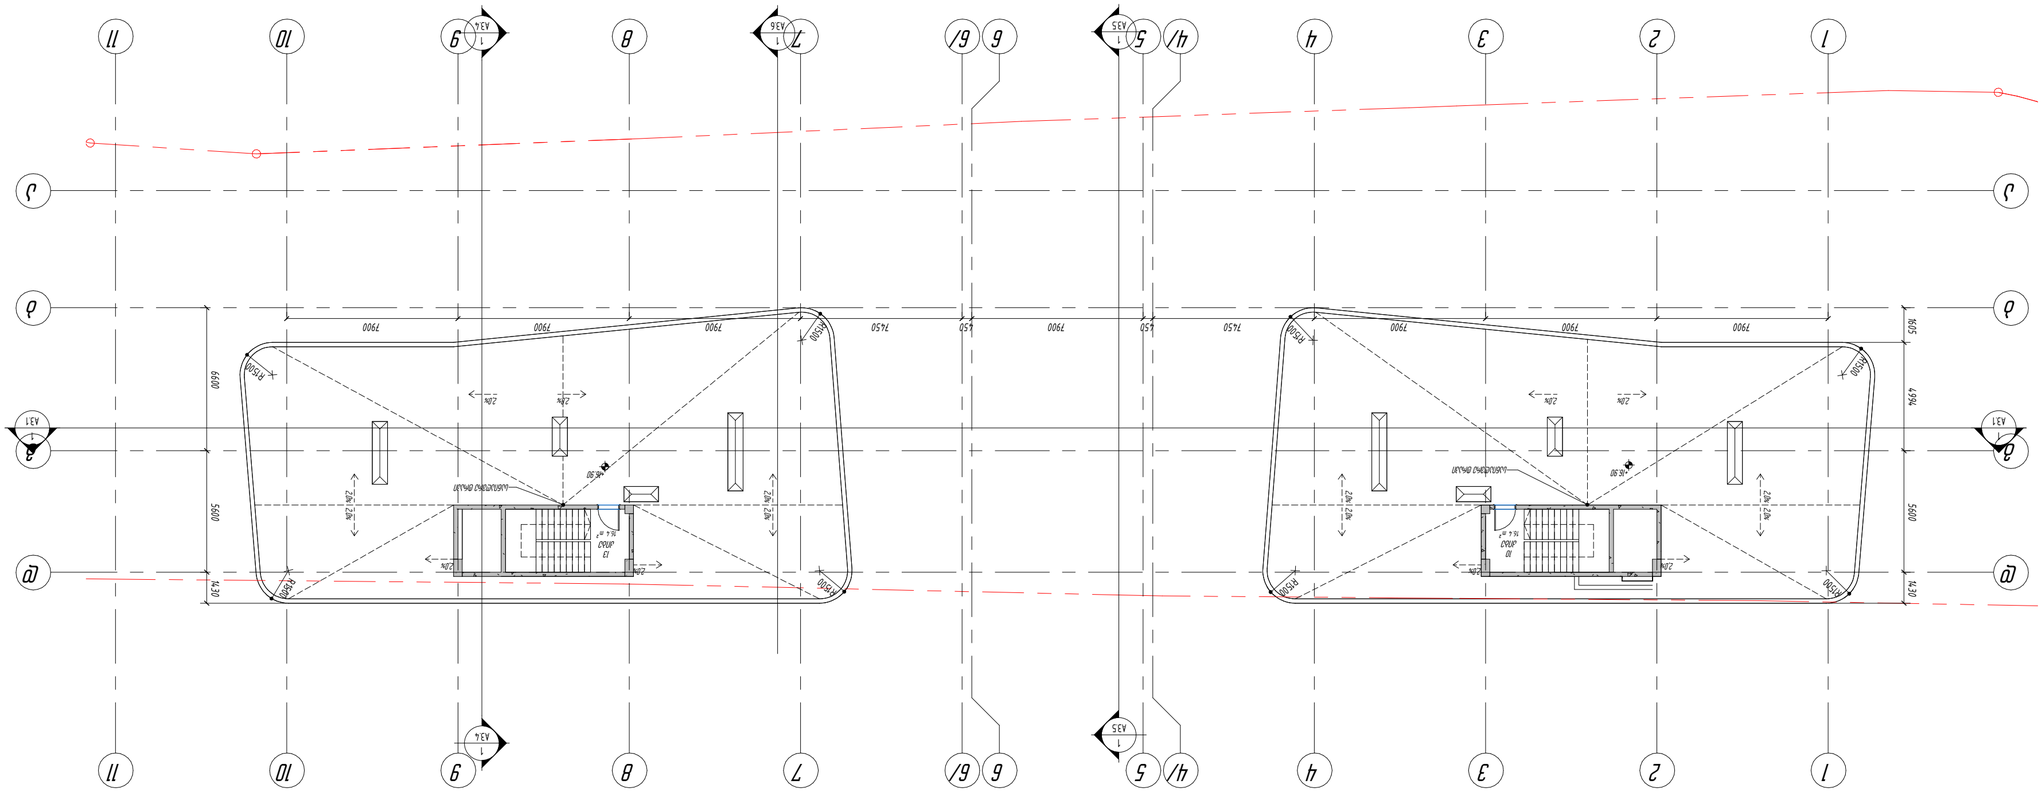
1
2
3
4
4/
5
6/
6
7
8
9
10
11
А
Б
В
Г
Д
А3.1
А3.4
А3.5
7900
7450
450
5600
6600
4430
4994
5605
R1500
R1500
R1500
R1500
R1500
R1500
2.0м
2.0м
2.0м

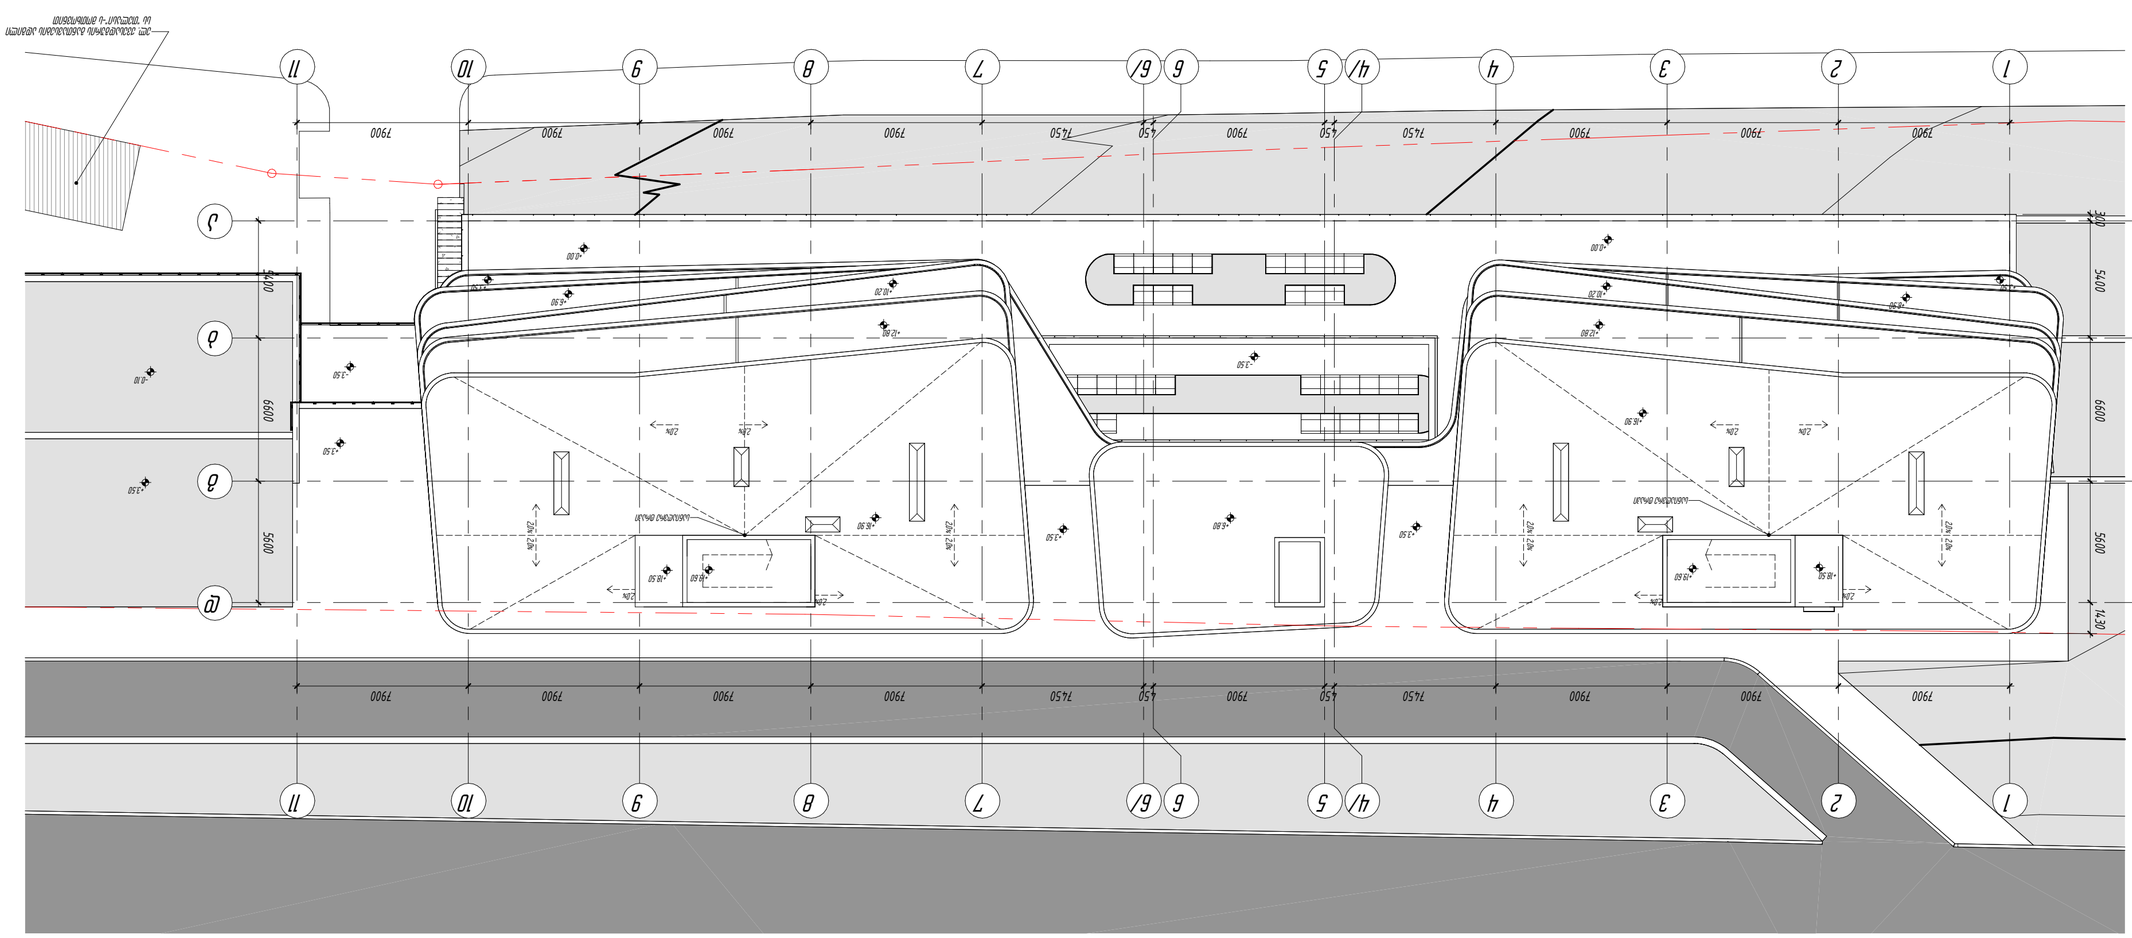

фасад 1-11

1 : 200


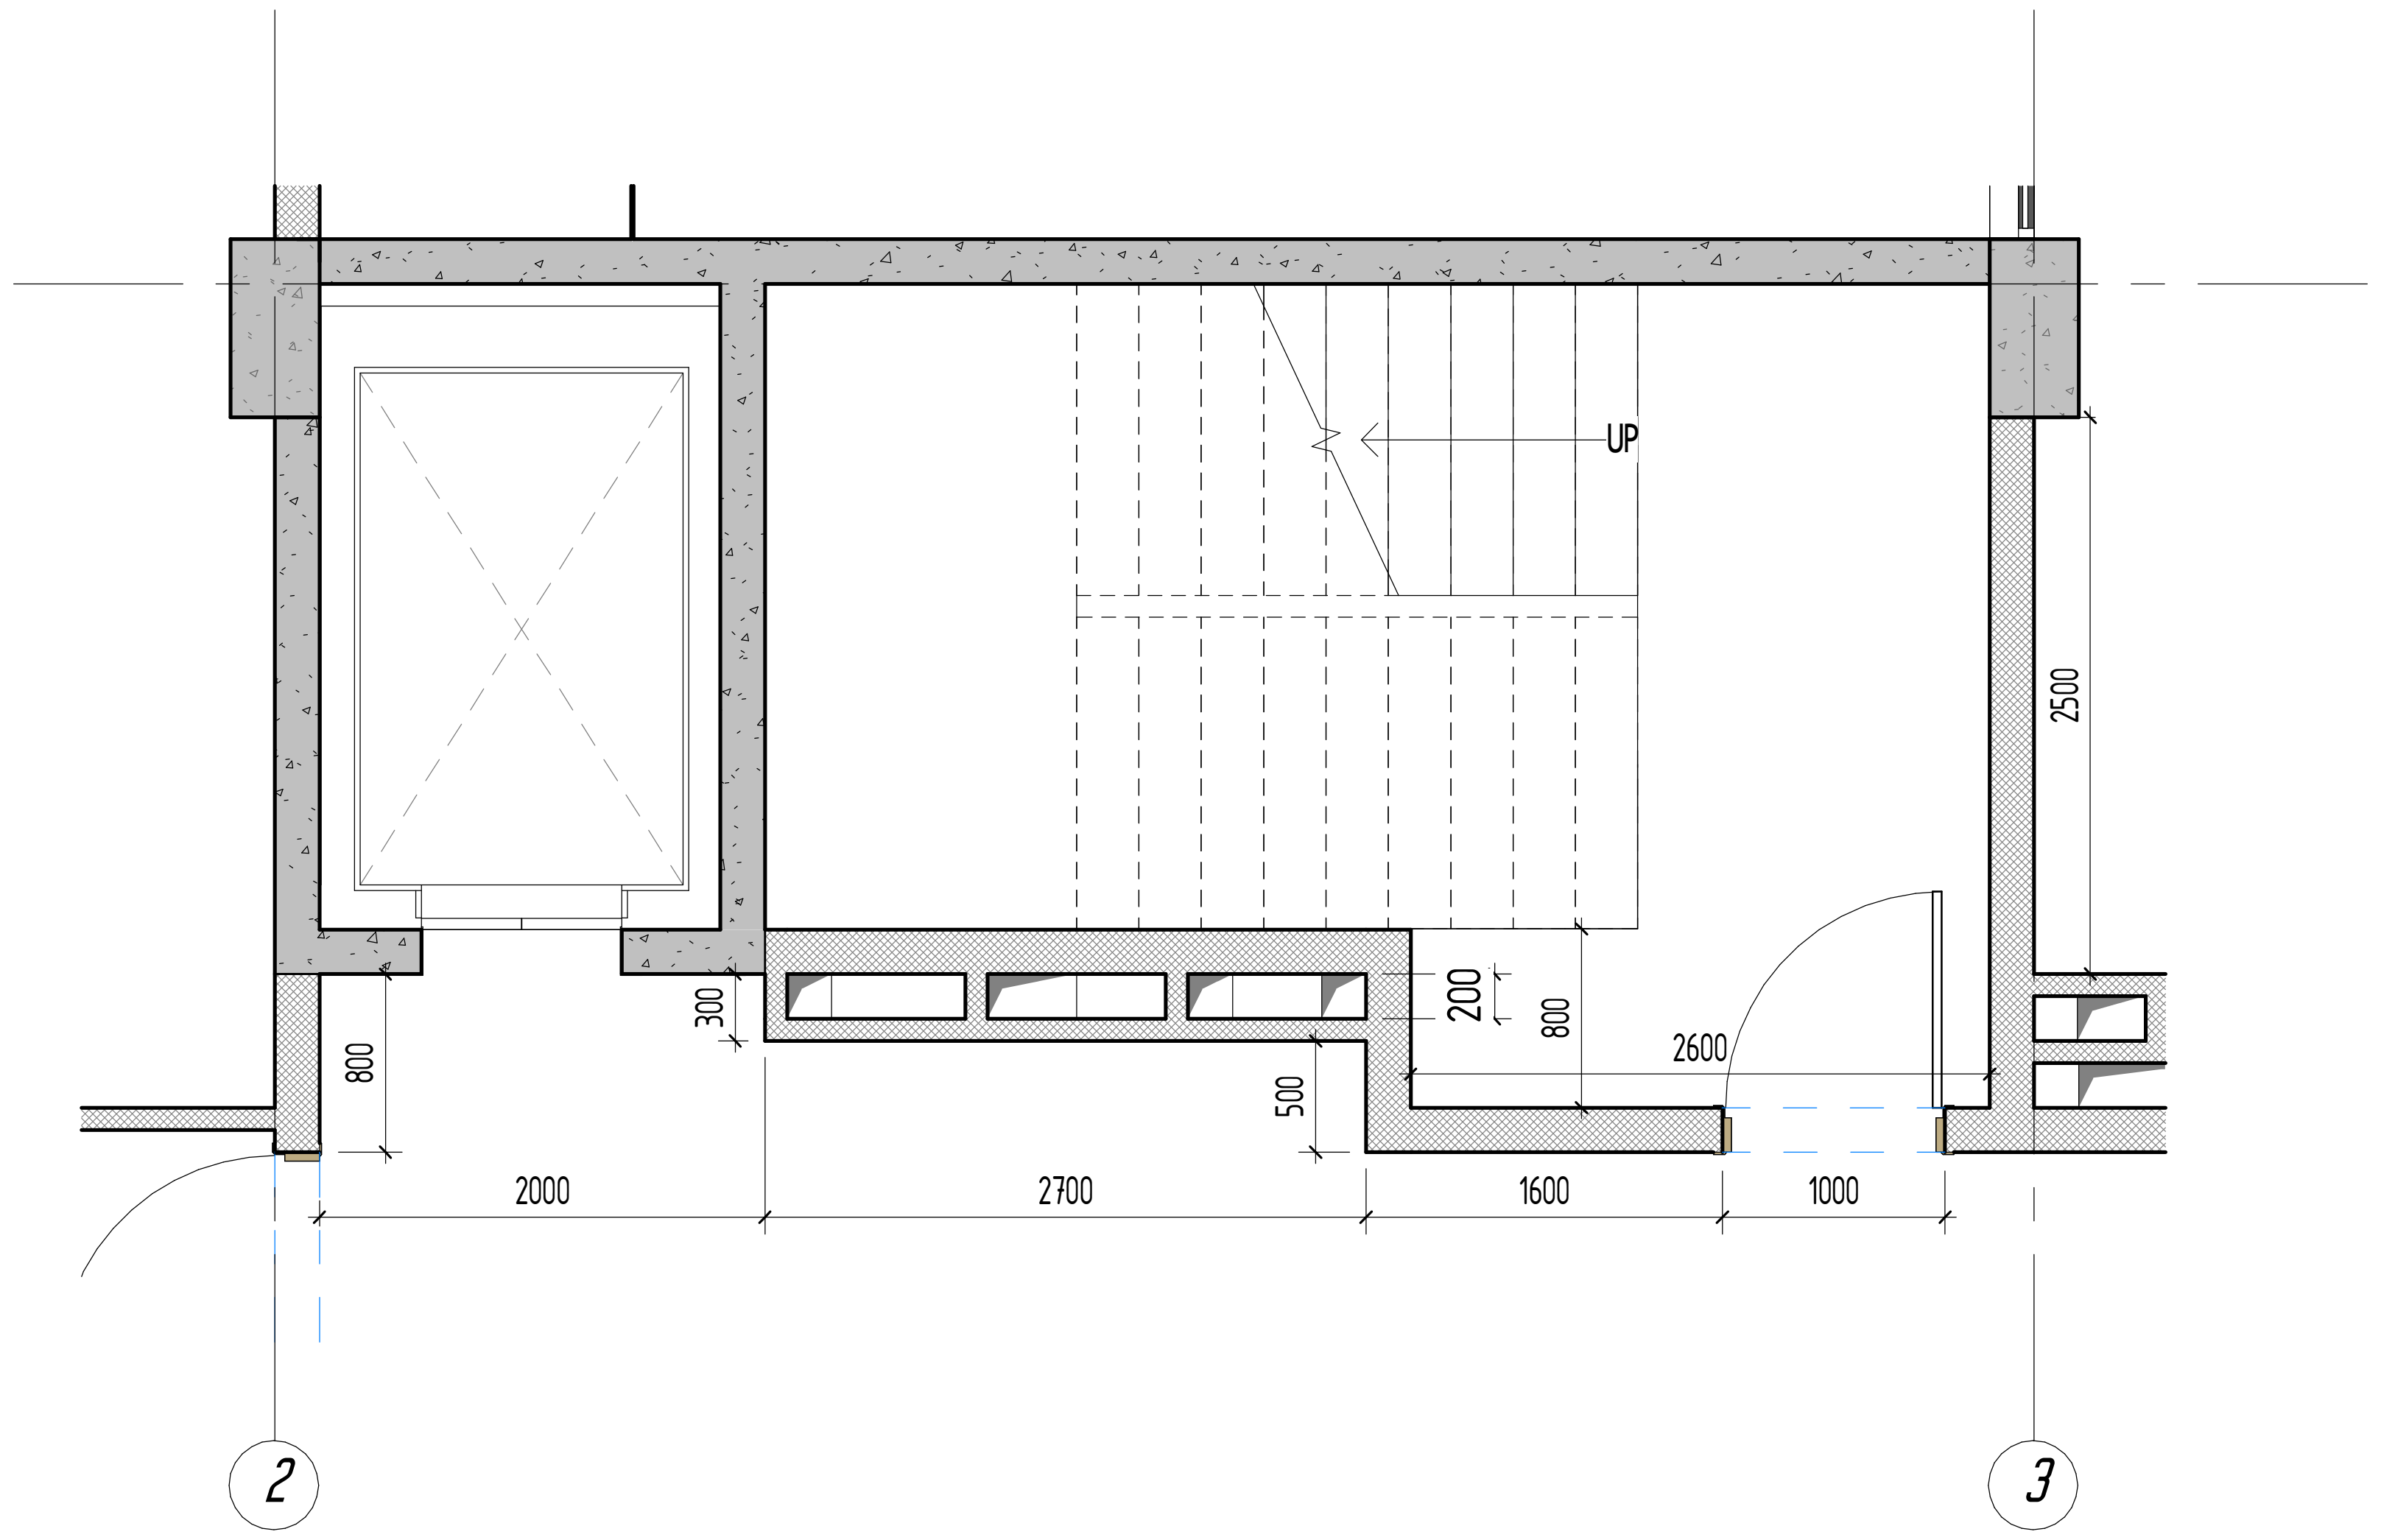

1 kibis ujredi N1
1 : 50

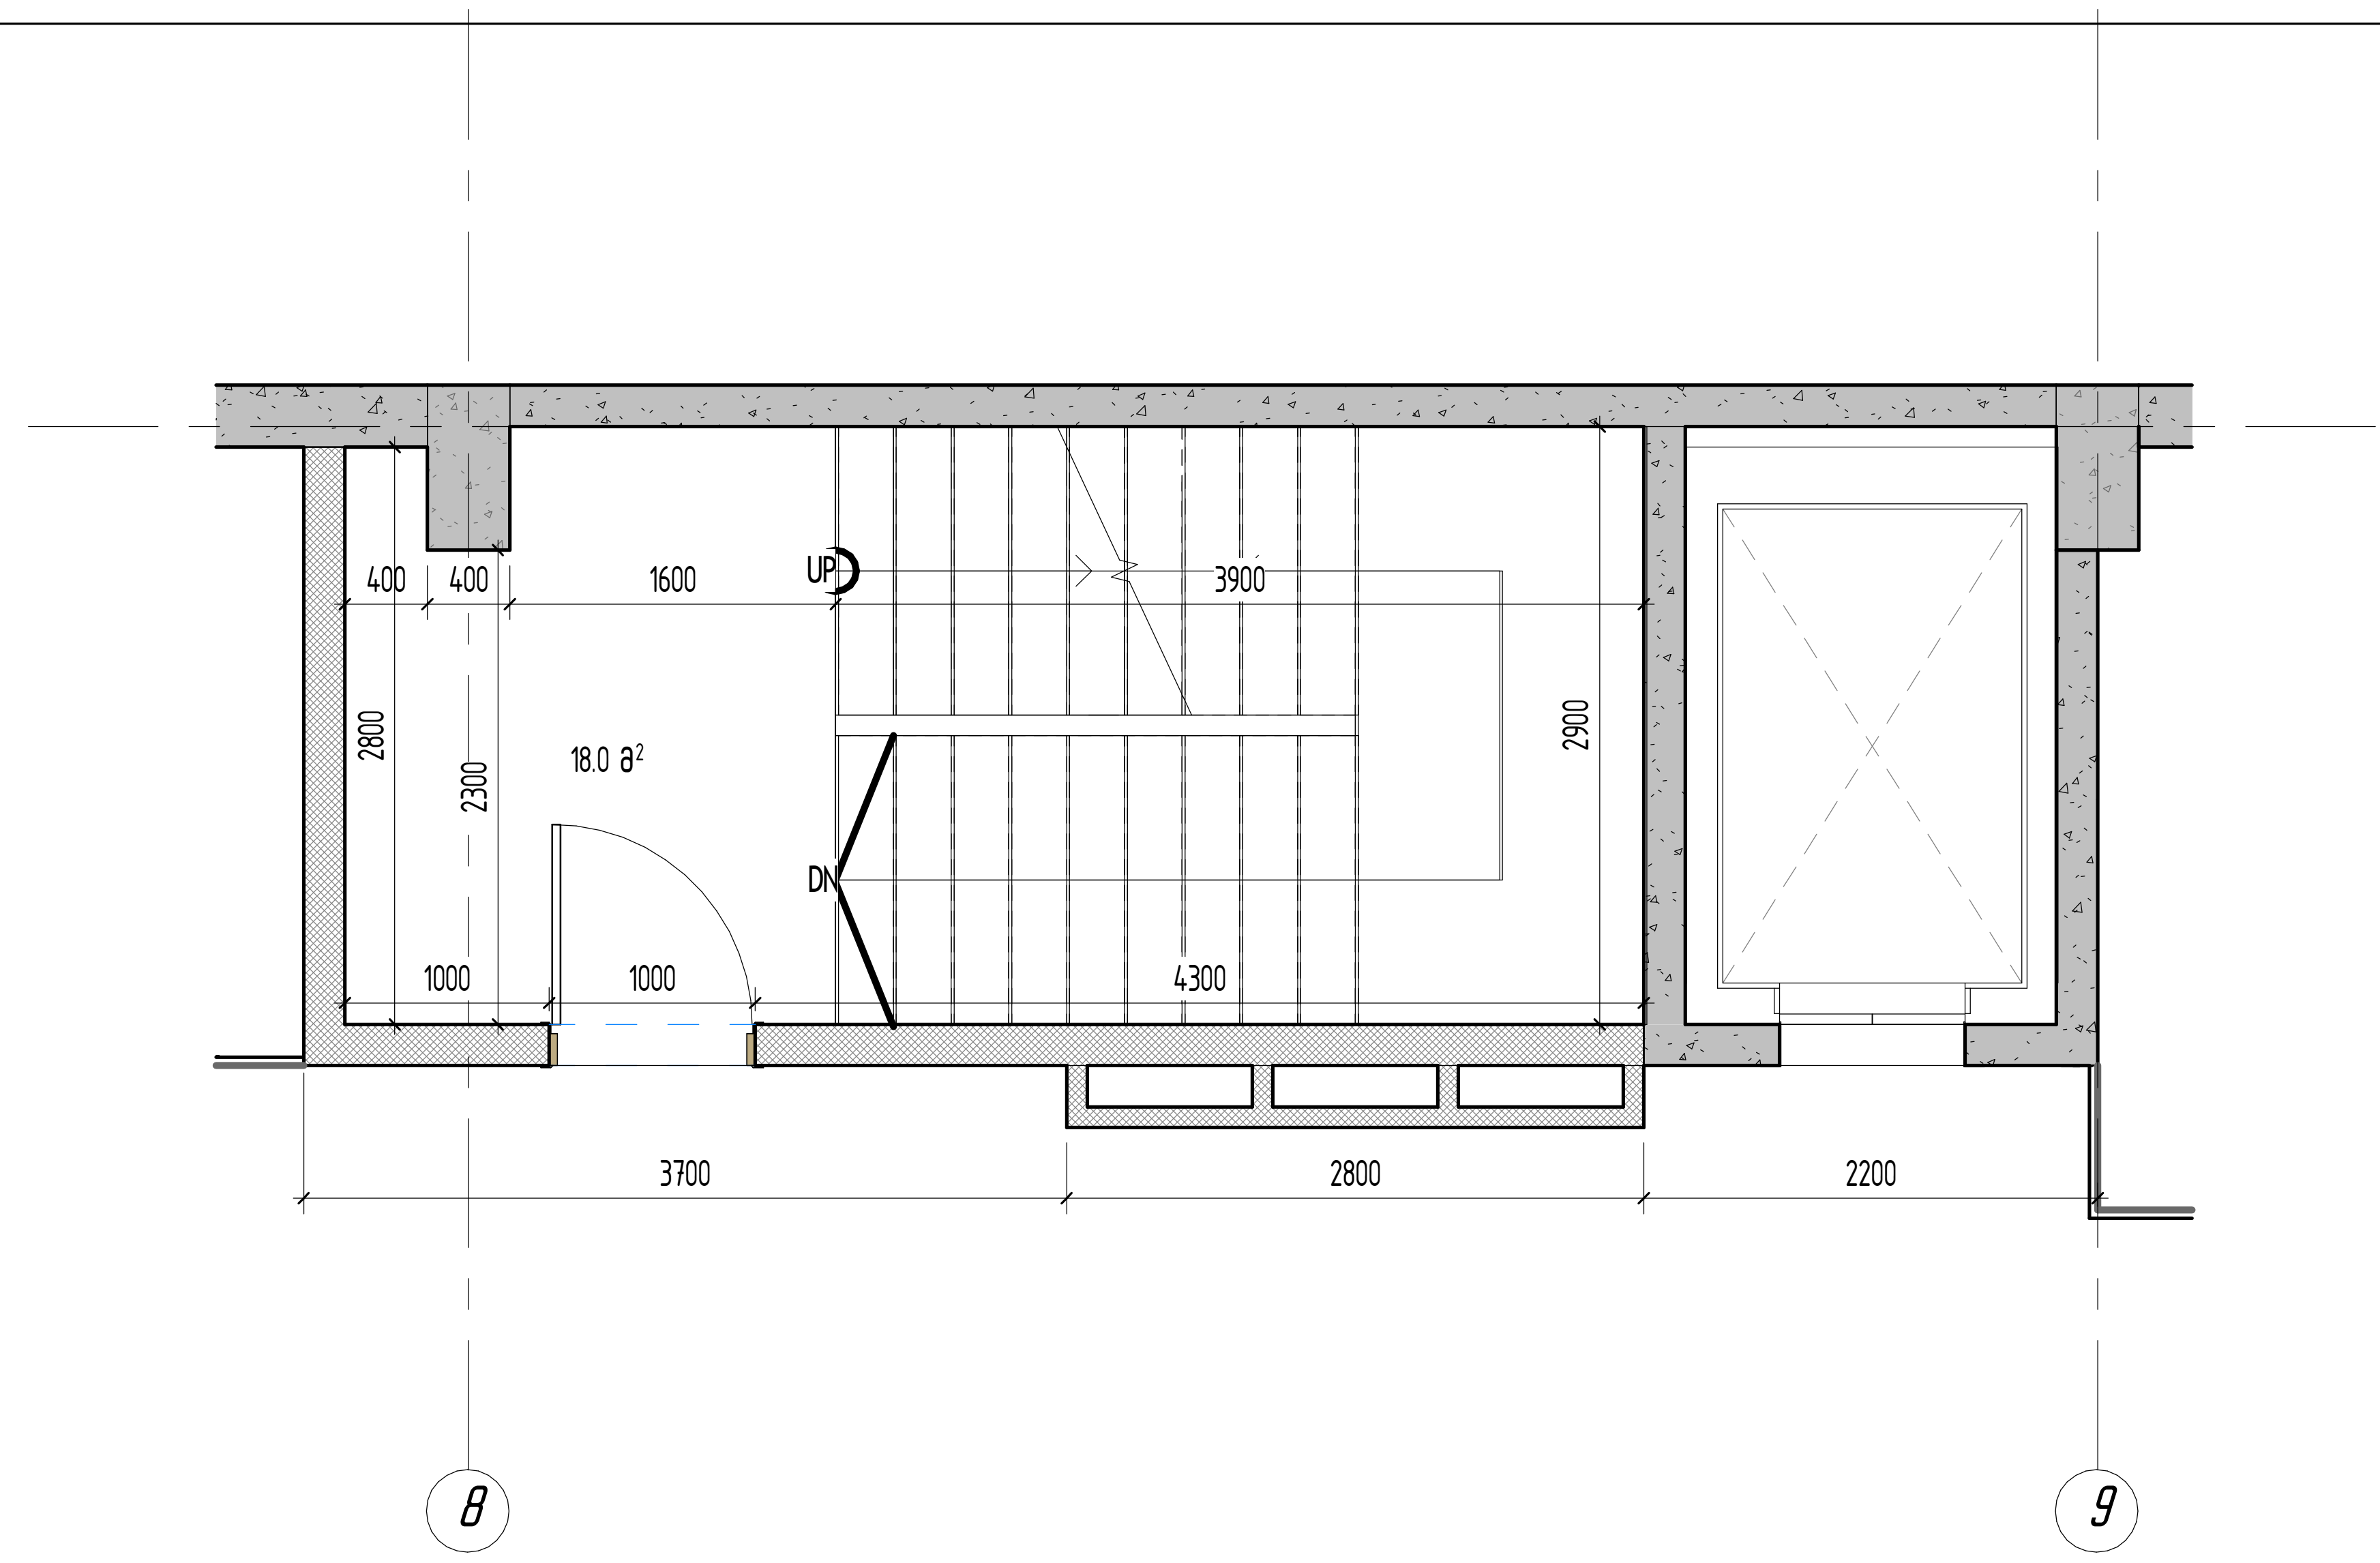

2 kibis ujredi N2
1 : 50

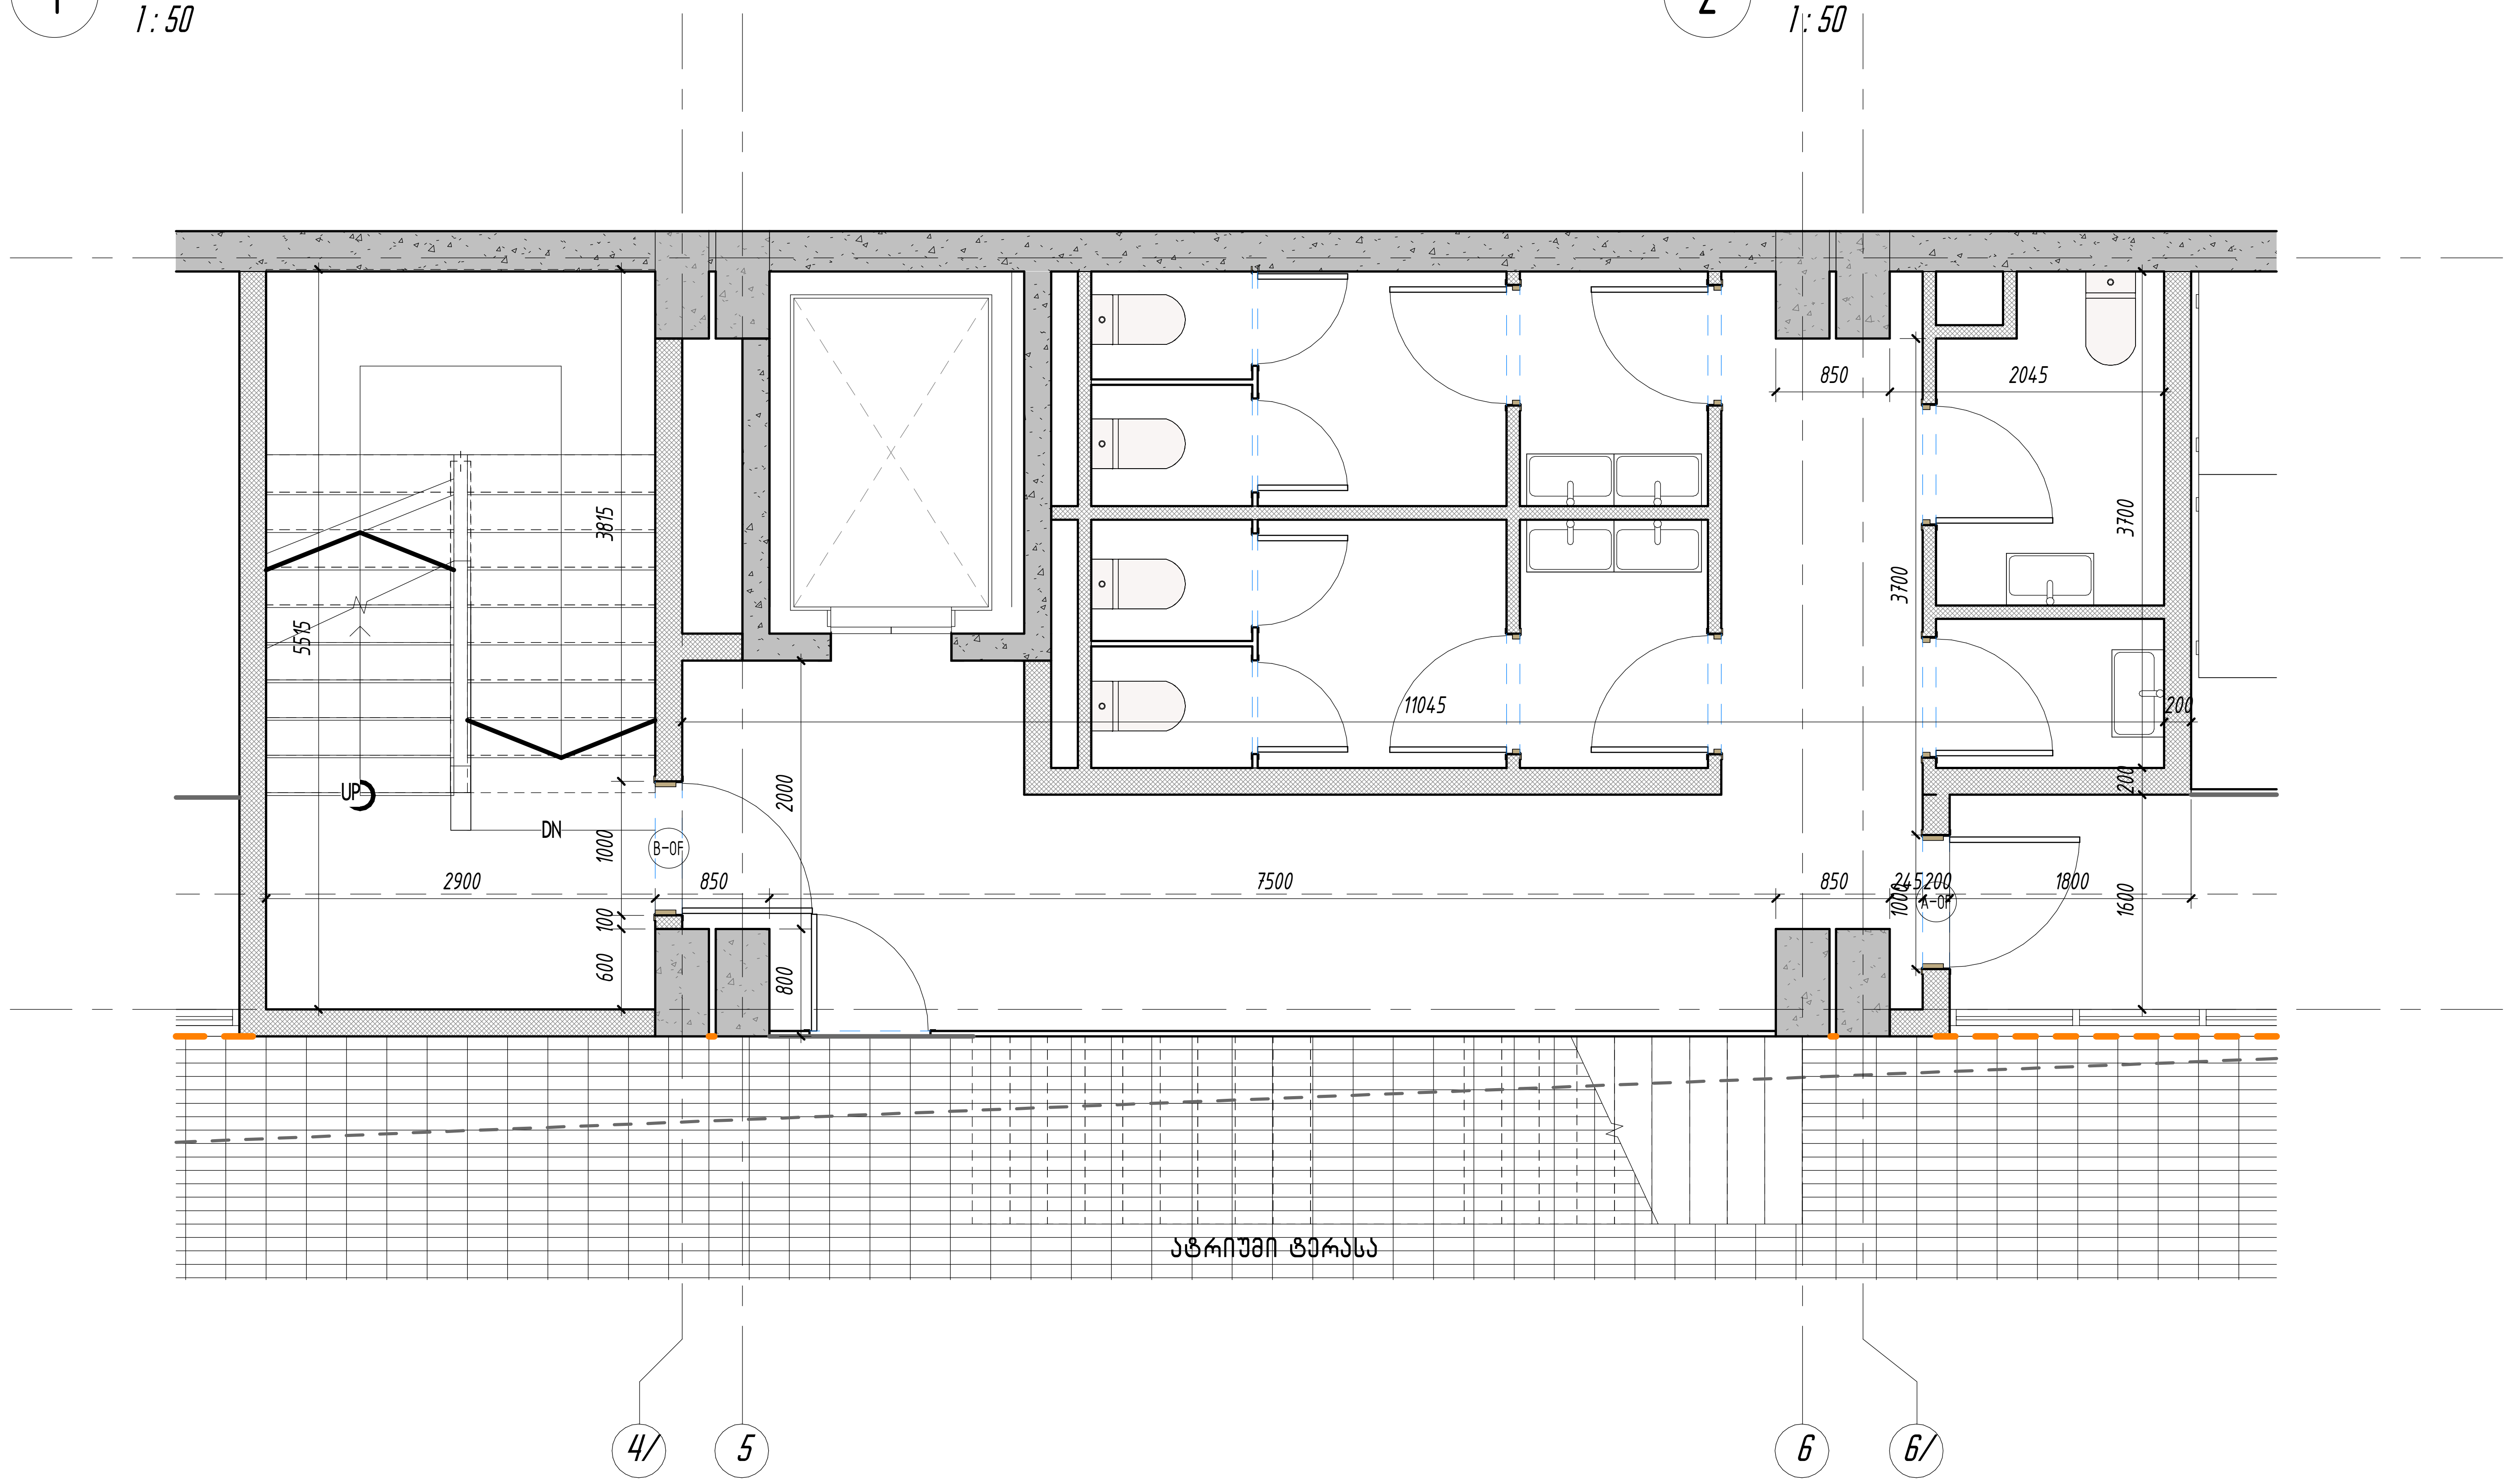

3 kibis ujredi N3
1 : 50

თბილისი/ 2025 წელი

ფაილის სახელი:

ექსპლიკაცია

ყოველი შემდეგი რევიზია აუქმებს წინა რევიზიებს

პროექტის სტადია: მუშა პროექტი

რევიზია

რევ	თარიღი	აღწერილობა	დამკვ.

შენიშვნები:

მისამართი:
ქ. თბილისი, საცხოვრებელი უნანი დელისი 3-ის მიმდებარედ

დამკვეთი:
შპს "გიანთი პალასი"

თანამდებობა	სახელი გვარი	ხელმოწერა
პროექტის მენეჯერი		

შემსრულებელი:
შპს "იუ-ეი-დი სტუდია"

მისამართი:
მისამართი:
ქ. თბილისი, გორგასლის 53

თანამდებობა	სახელი გვარი	ხელმოწერა
დირექტორი	ალექსანდრე ჯობავა	
პრ. ავტორი არქიტექტორი	ვალერიან ვარდანია	[signature]
თანაავტორი		
შეასრულა	ვალერიან ვარდანია	[signature]

proeqtis saxelwodeba:
მრავალფუნქციური კომპლექსი

პროექტის ნაწილი:
არქიტექტურა

ფორმატი	ნახაზის დასახელება:
	kibis urredebis da liftis baqnis detaluri gegmebi
სტადია	
მ.პ	
თარიღი	
05/12/2025	
მასშტაბი	
1 : 50	
რევიზია:	ნახაზის #: A1.20