
3,632.4 m²
994.6 m²
563.5 m²
69.8 m²
-6.40
+6.30
1:300

















კორექტირებაზე შესატანი დასამტკიცებლად

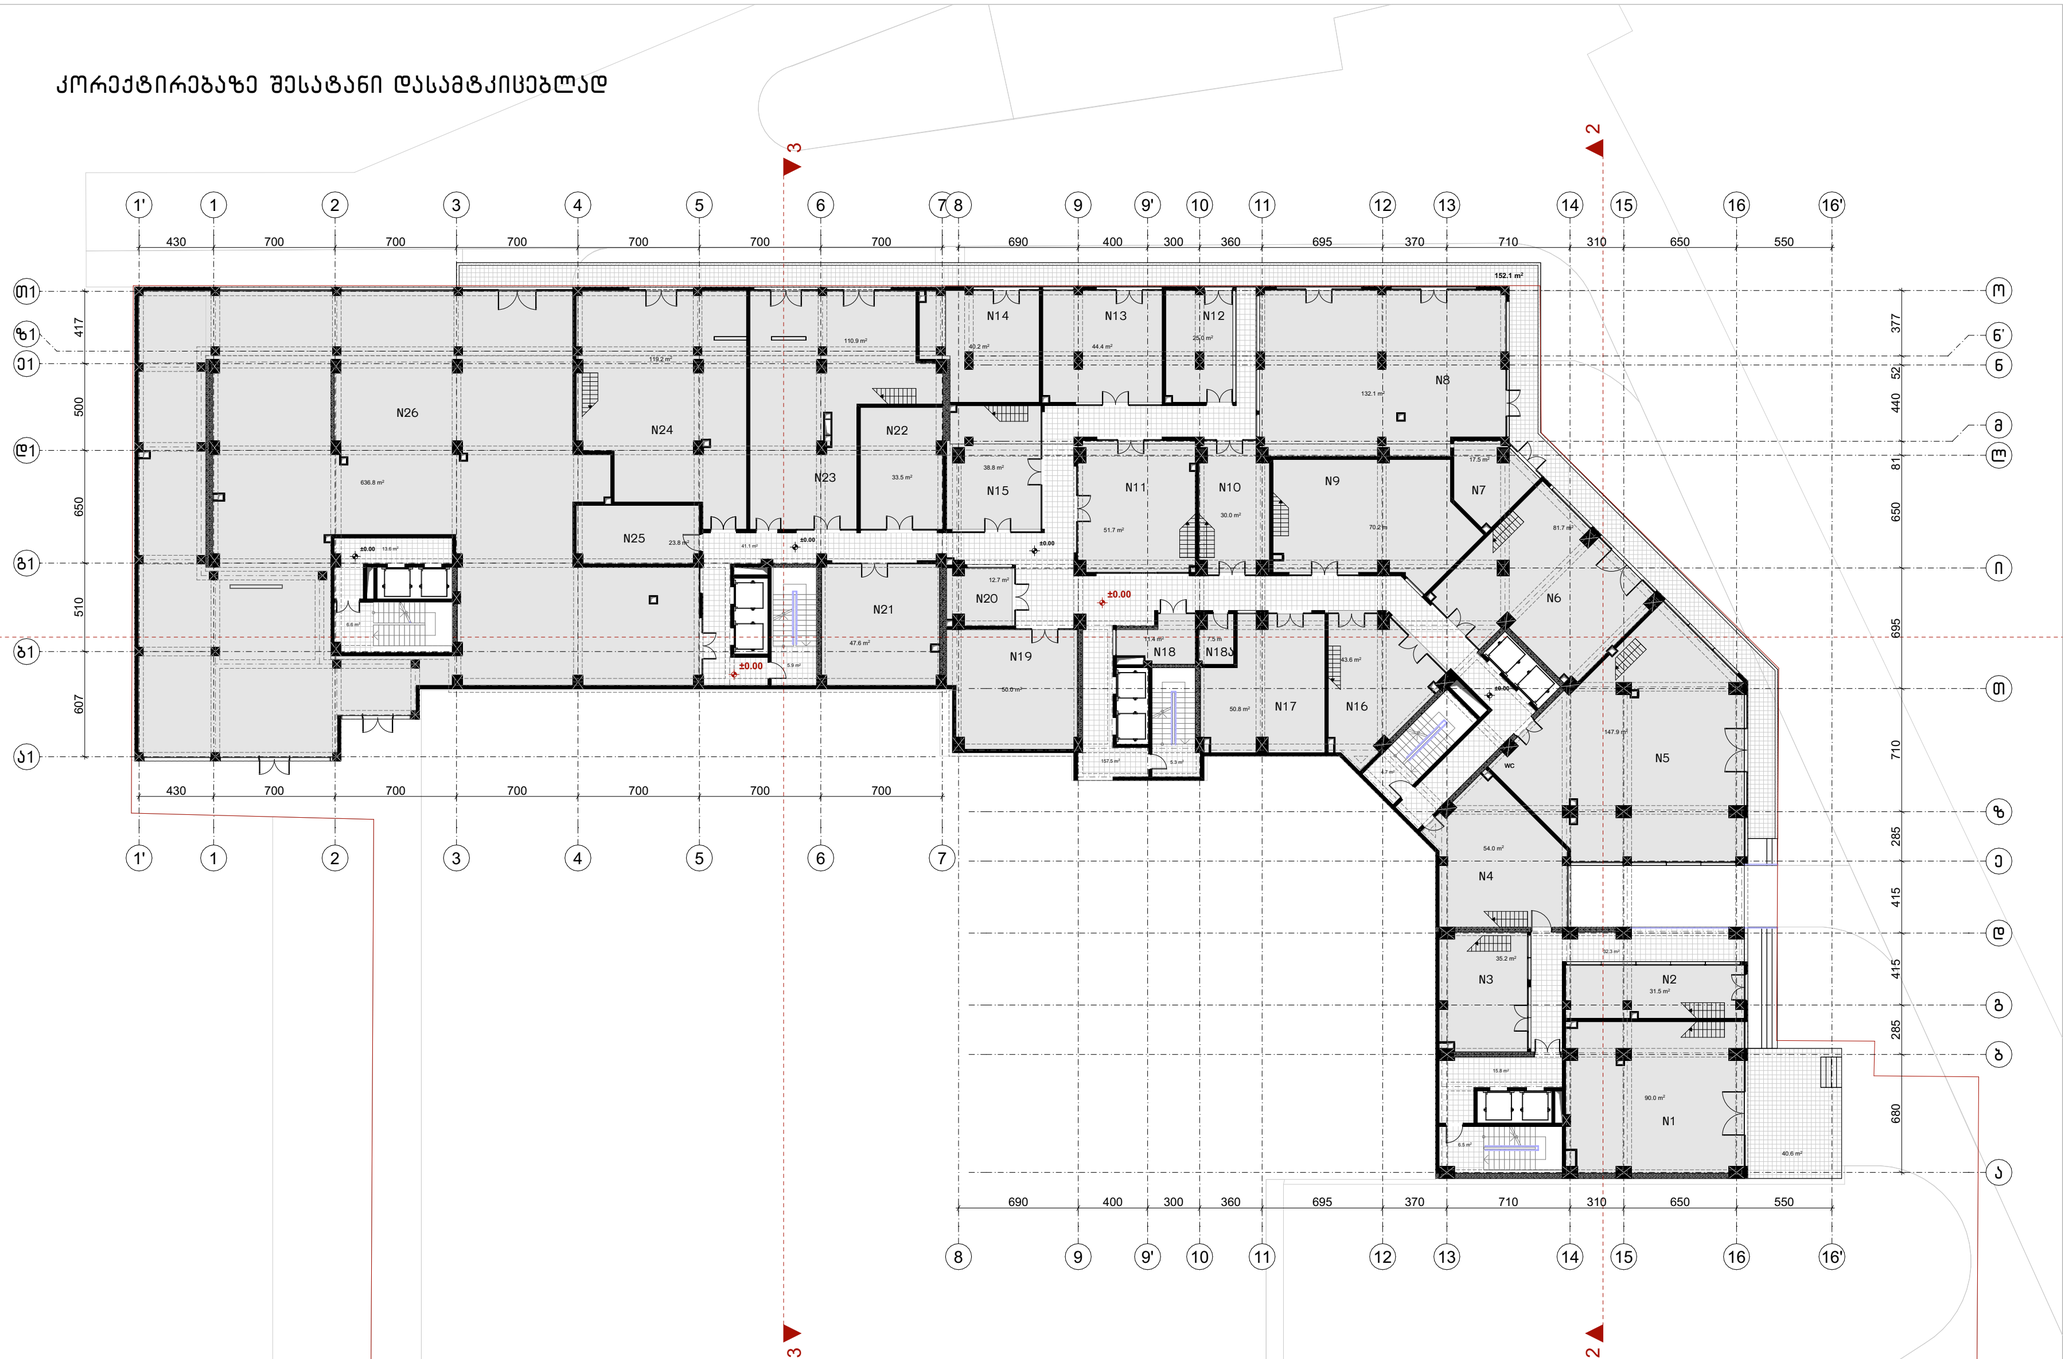

ფორმატი	ტაკეთა №	ფაილის სახელი
A-1	–	–

შენიშვნები

კ2 სანგარიშო კროკები

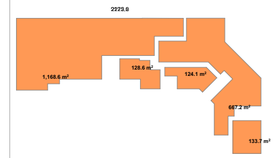

ექსპლიკაცია:

"ბ" ბლოკის "ა" კორპუსი	
კომერციული	1066.2
სადარბაზო	222.1
საზაფხულო	192.7

"ბ" ბლოკის "ბ" კორპუსი	
კომერციული	971.8
სადარბაზო	67.2

დამკვეთი:

ი.ბ.ა ოლიმპიური ვარსკვლავი
205176628

სს "ნიუ დეველოპმენტ"
405375277

ქ. თბილისში ქ. შარტავას 43-ში
ს.კ 01.10.13.015.069
შეთანხმებული პროექტის კორექტირება

არქიტექტურა

თანამდებობა	გვარი / ხელმოწერა

ნახაზი

მასშტაბი
1:250, 1:1648.50

თარიღი 20/09/2020

სტადია	ფურცლები	ფურცელი
პროექტი	–	–

















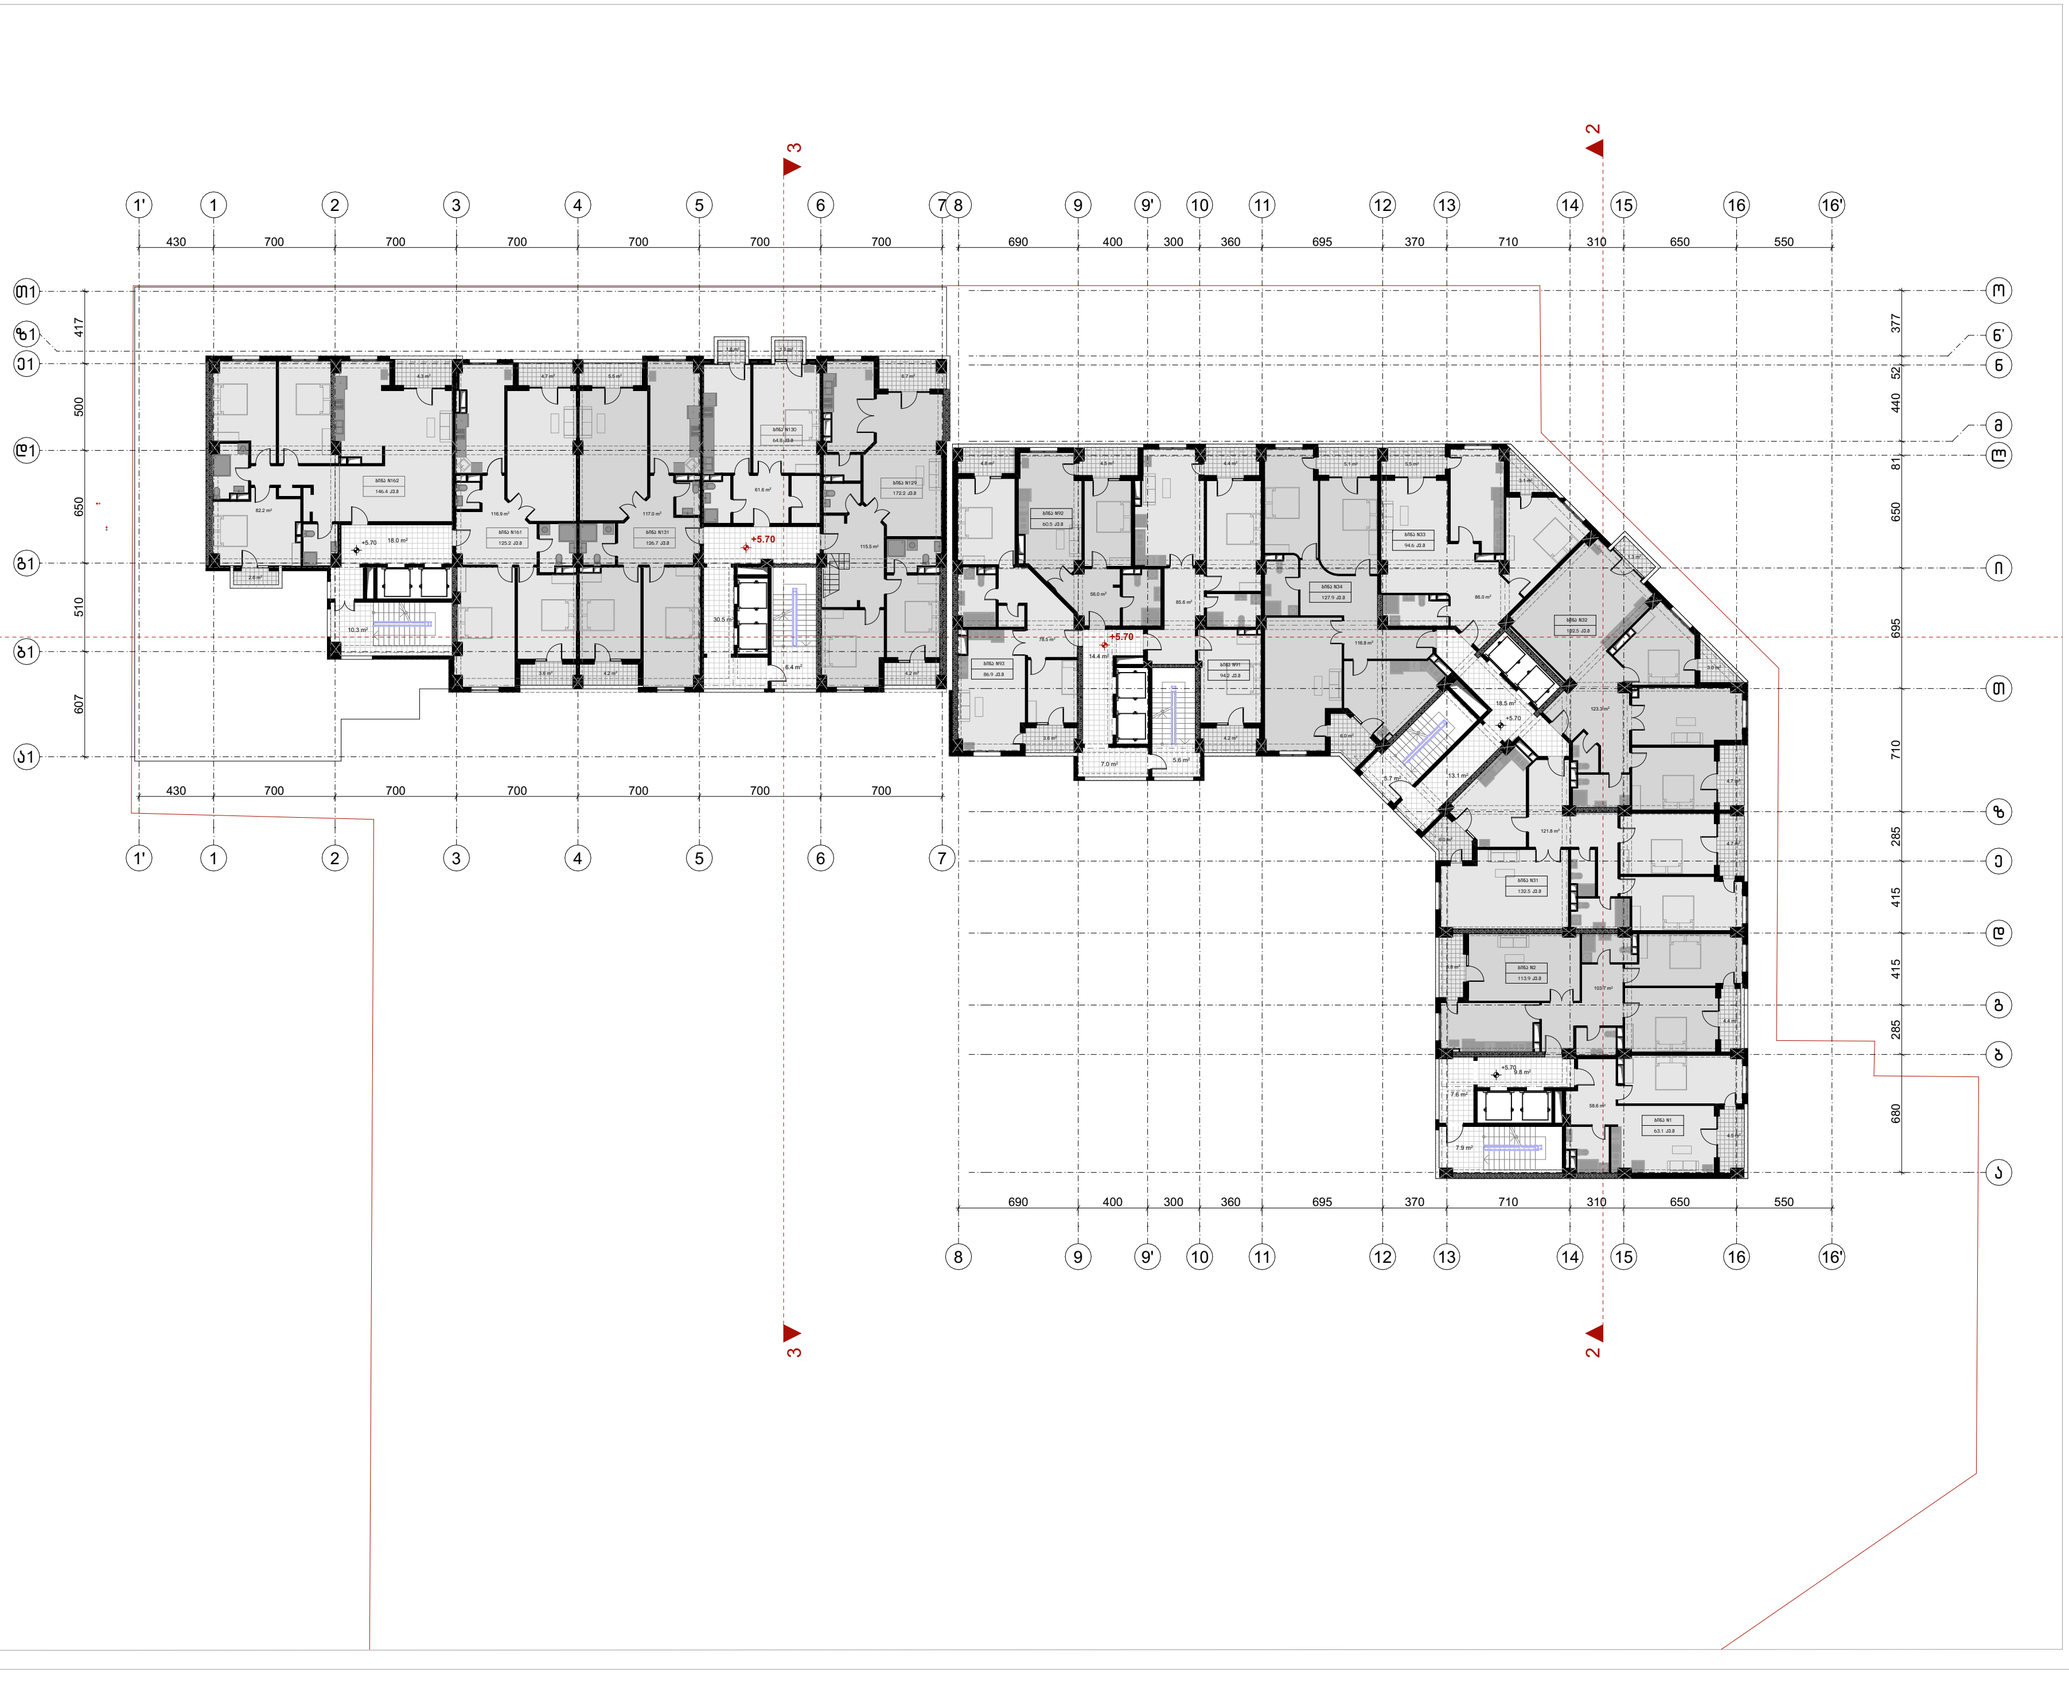

ფორმატი	ტაკეთა №	ფაილის სახელი
A-1	–	–

შენიშვნები

კ2 სანგარიშო კროკები



ექსპლიკაცია:

"ბ" ბლოკის "ა" კორპუსი	
საცხოვრებელი	830.3
საზაფხულო	75.6
სადარბაზო	89.6

"ბ" ბლოკის "ბ" კორპუსი	
საცხოვრებელი	550.5
საზაფხულო	39.0
სადარბაზო	65.2

დამკვეთი:

ი.ბ.ა ოლიმპიური ვარსკვლავი
205176628

სს "ნიუ დეველოპმენტ"
405375277

ქ. თბილისში ქ. შარტავას 43-ში
ს.კ 01.10.13.015.069
შეთანხმებული პროექტის კორექტირება

არქიტექტურა

თანამდებობა	გვარი / ხელმოწერა

ნახაზი

მასშტაბი
1:1648.50, 1:250

თარიღი 20/09/2020

სტადია	ფურცლები	ფურცელი
პროექტი	–	–

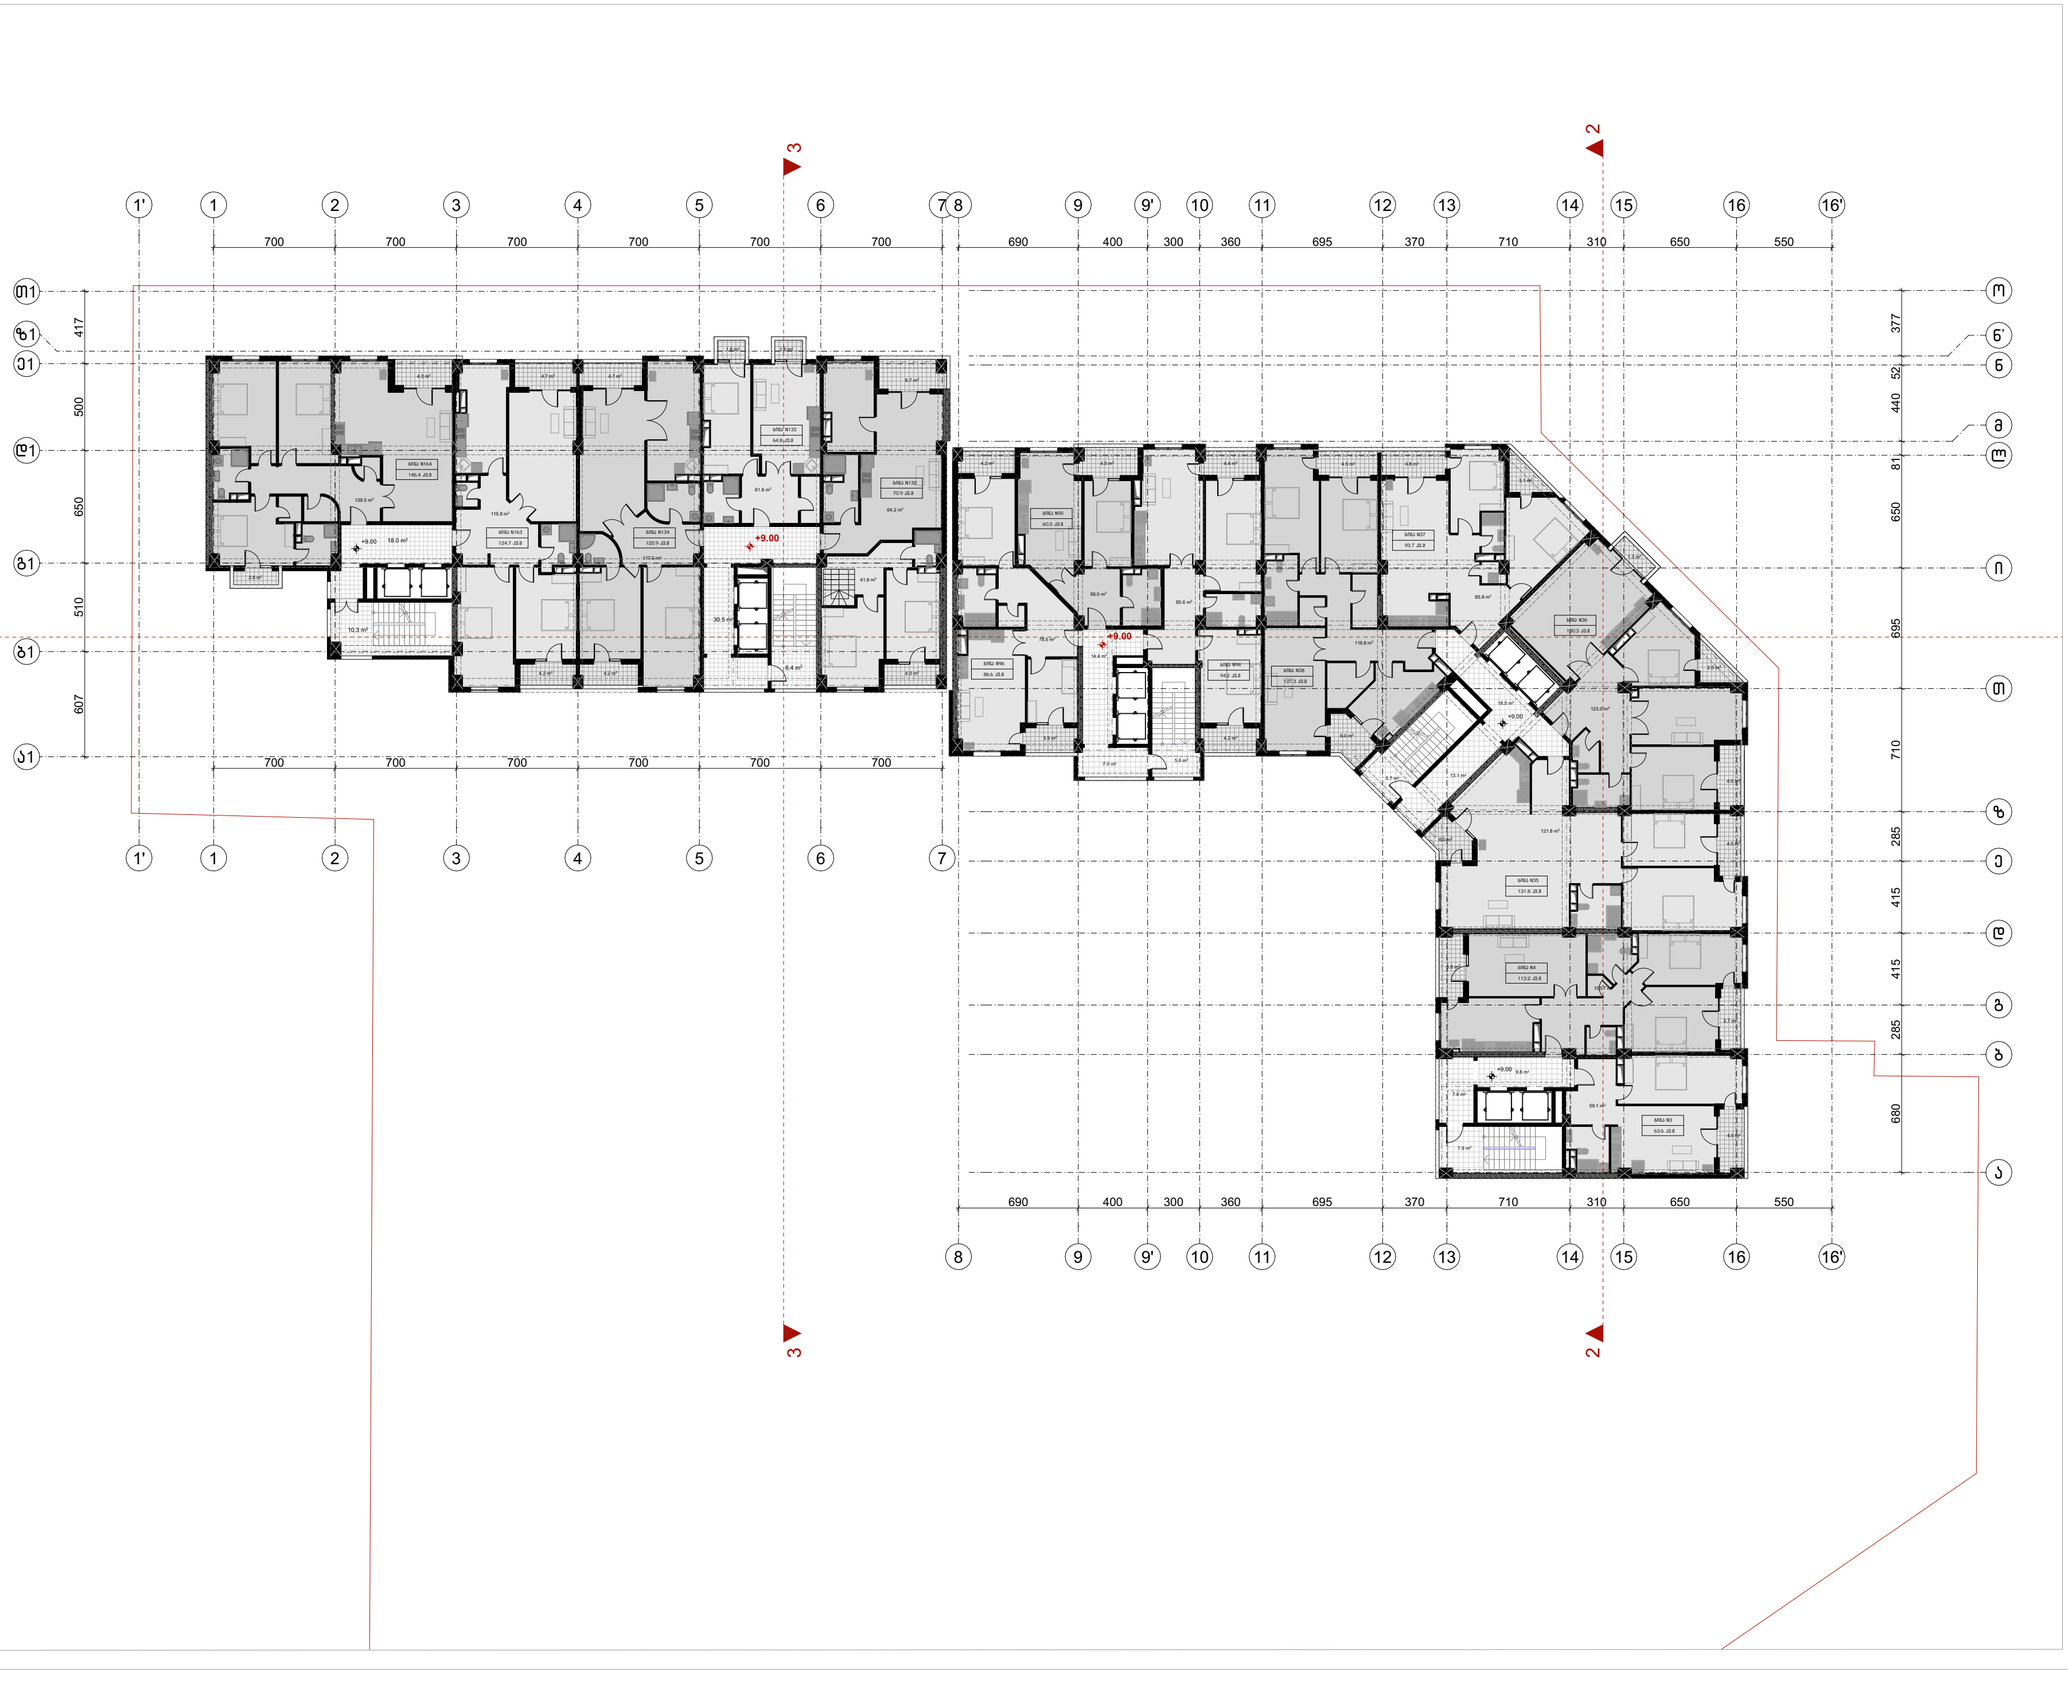

ფორმატი	ტაკვეთა №	ფაილის სახელი
A-1	–	–

შენიშვნები

კ2 სანგარიშო კროკები



ექსპლიკაცია:

"ბ" ბლოკის "ა" კორპუსი	
საცხოვრებელი	830.3
საზაფხულო	70.9
სადარბაზო	89.6

"ბ" ბლოკის "ბ" კორპუსი	
საცხოვრებელი	539.9
საზაფხულო	38.6
სადარბაზო	65.2

დამკვეთი:

ი.ბ.ა ოლიმპიური ვარსკვლავი
205176628

სს "ნიუ დეველოპმენტი"
405375277

ქ. თბილისში ქ. შარტავას 43-ში
ს.კ 01.10.13.015.069
შეთანხმებული პროექტის კორექტირება

არქიტექტურა

თანამდებობა	გვარი / ხელმოწერა

ნახაზი

მასშტაბი
1:250, 1:1648.50

თარიღი 20/09/2020

სტადია	ფურცლები	ფურცელი
პროექტი	–	–

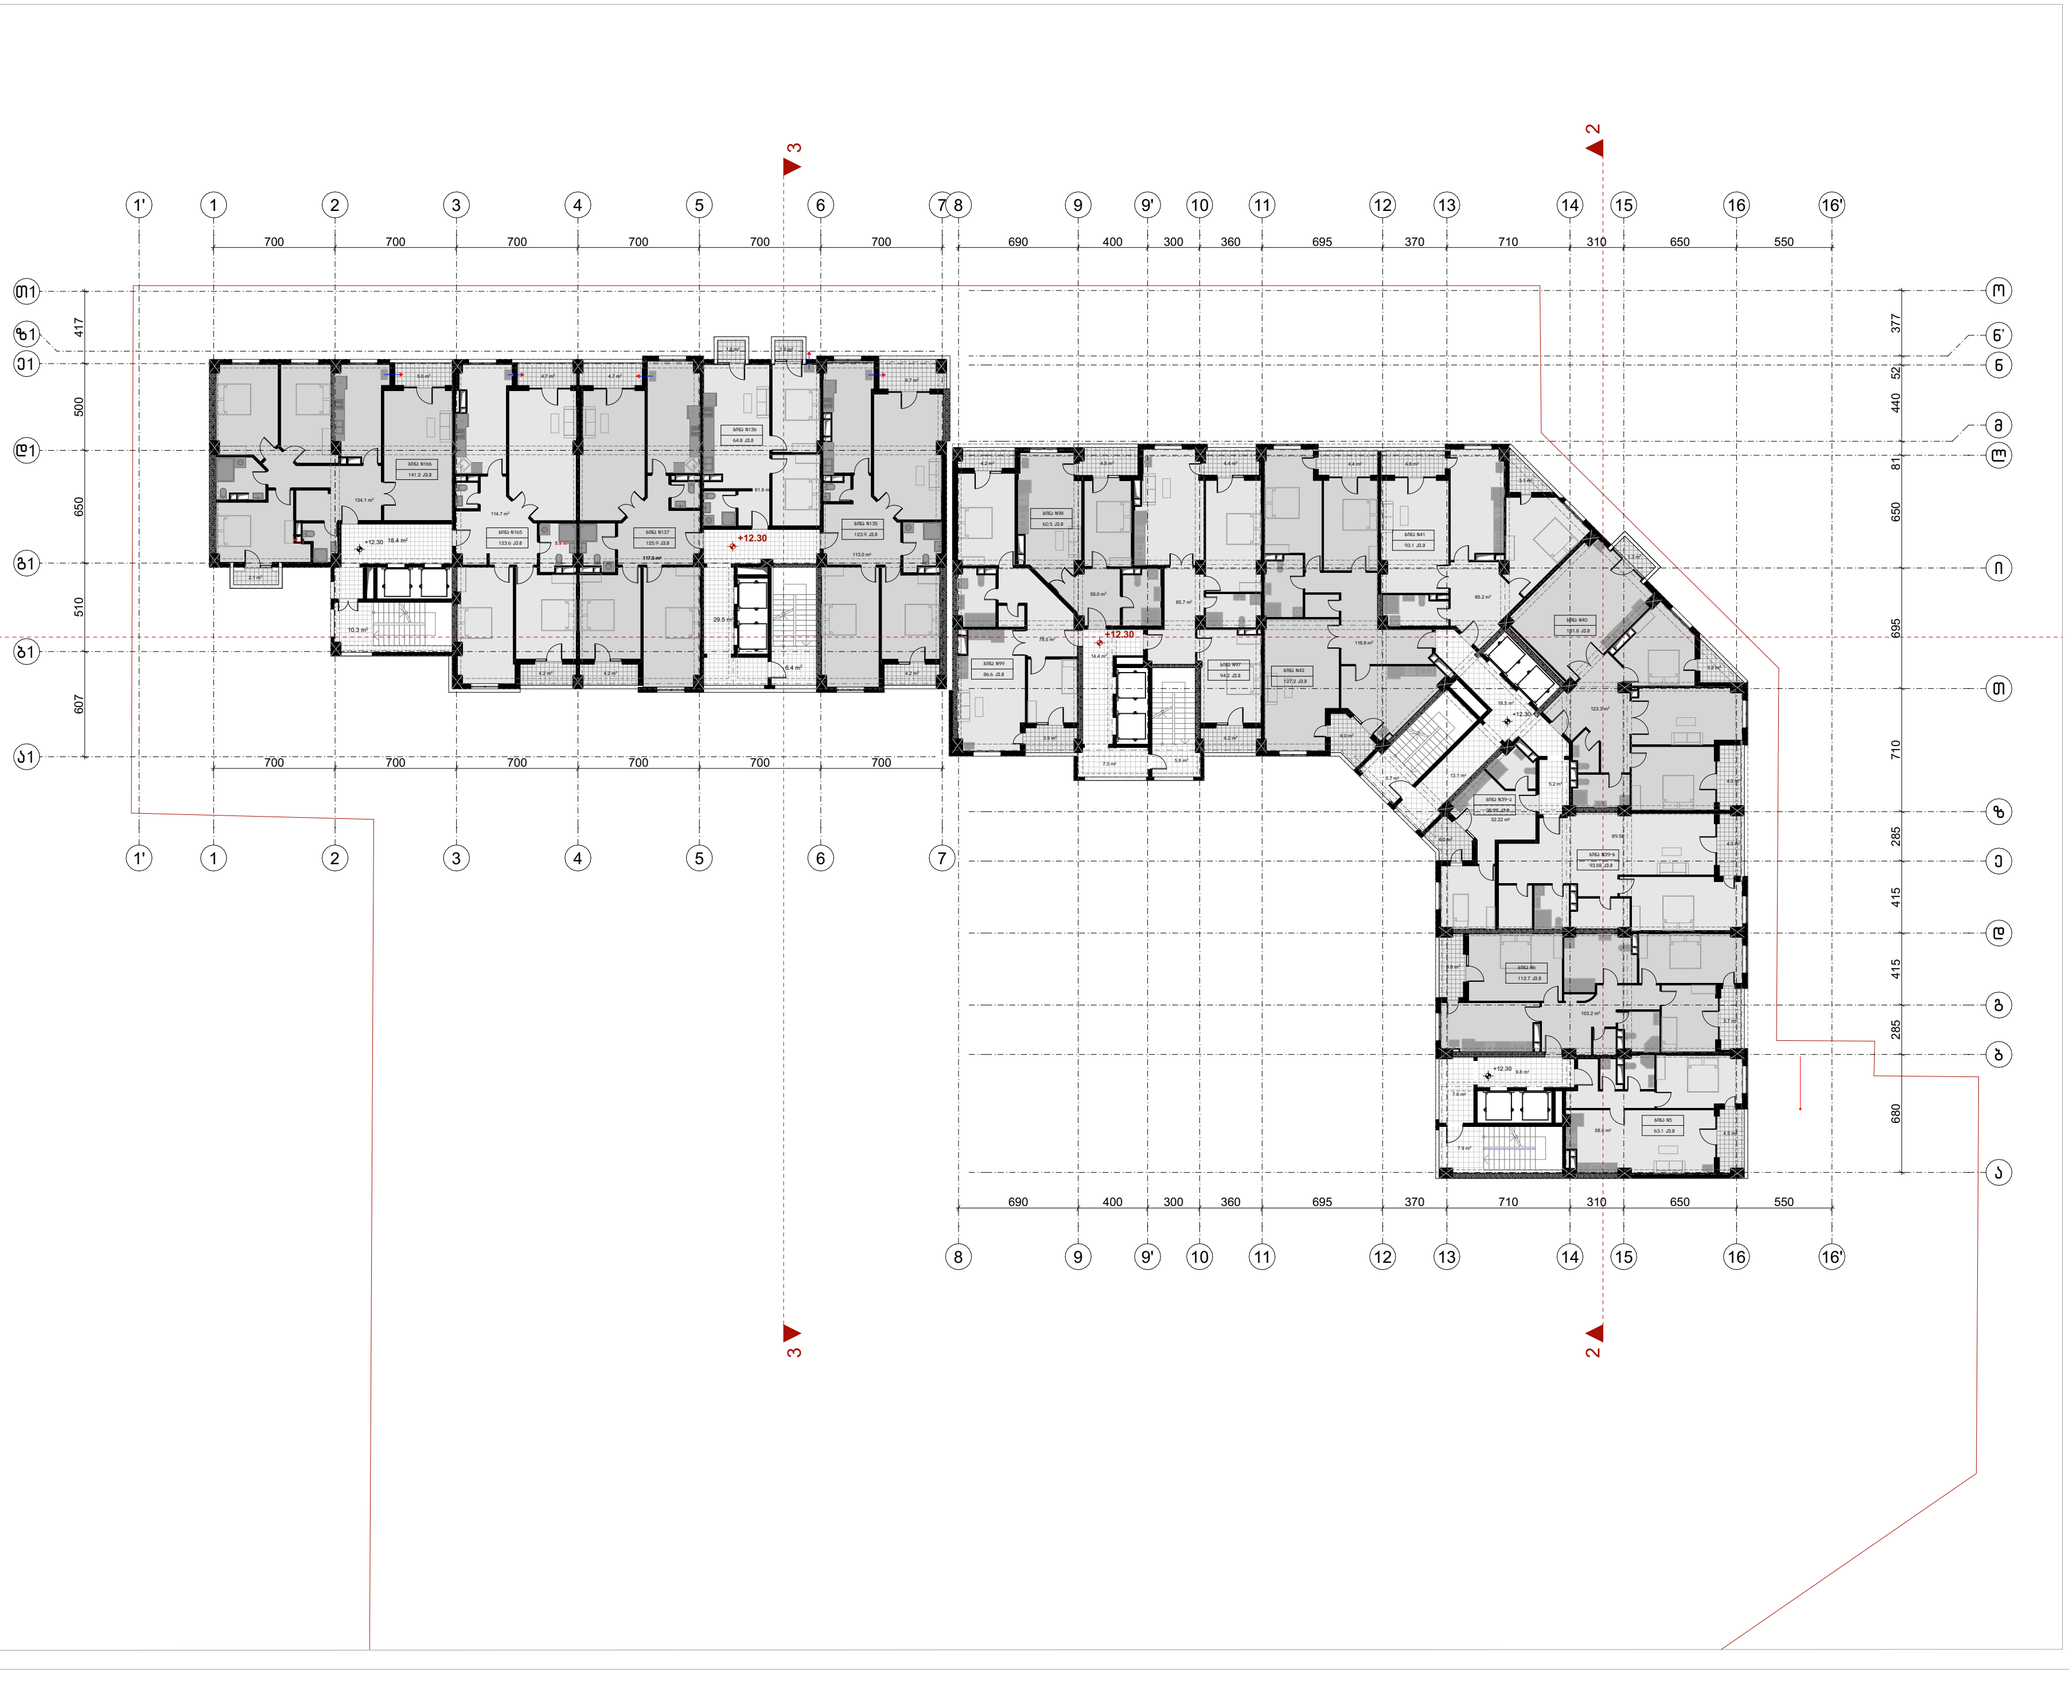

ფორმატი	ტაკვეთა №	ფაილის სახელი
A-1	–	–

შენიშვნები

კ2 სანგარიშო კროკები



ექსპლიკაცია:

"ბ" ბლოკის "ა" კორპუსი	
საცხოვრებელი	829.1
საზაფხულო	72.0
სადარბაზო	94.8

"ბ" ბლოკის "ბ" კორპუსი	
საცხოვრებელი	540.4
საზაფხულო	39.0
სადარბაზო	64.6

დამკვეთი:

ი.მ.ა ოლიმპიური ვარსკვლავი
205176628

სს "ნიუ დეველოპმენტი"
405375277

ქ. თბილისში ქ. შარტავას 43-ში
ს.კ 01.10.13.015.069
შეთანხმებული პროექტის კორექტირება

არქიტექტურა

თანამდებობა	გვარი / ხელმოწერა

ნახაზი

მასშტაბი
1:250, 1:1648.50

თარიღი 20/09/2020

სტადია	ფურცლები	ფურცელი
პროექტი	–	–

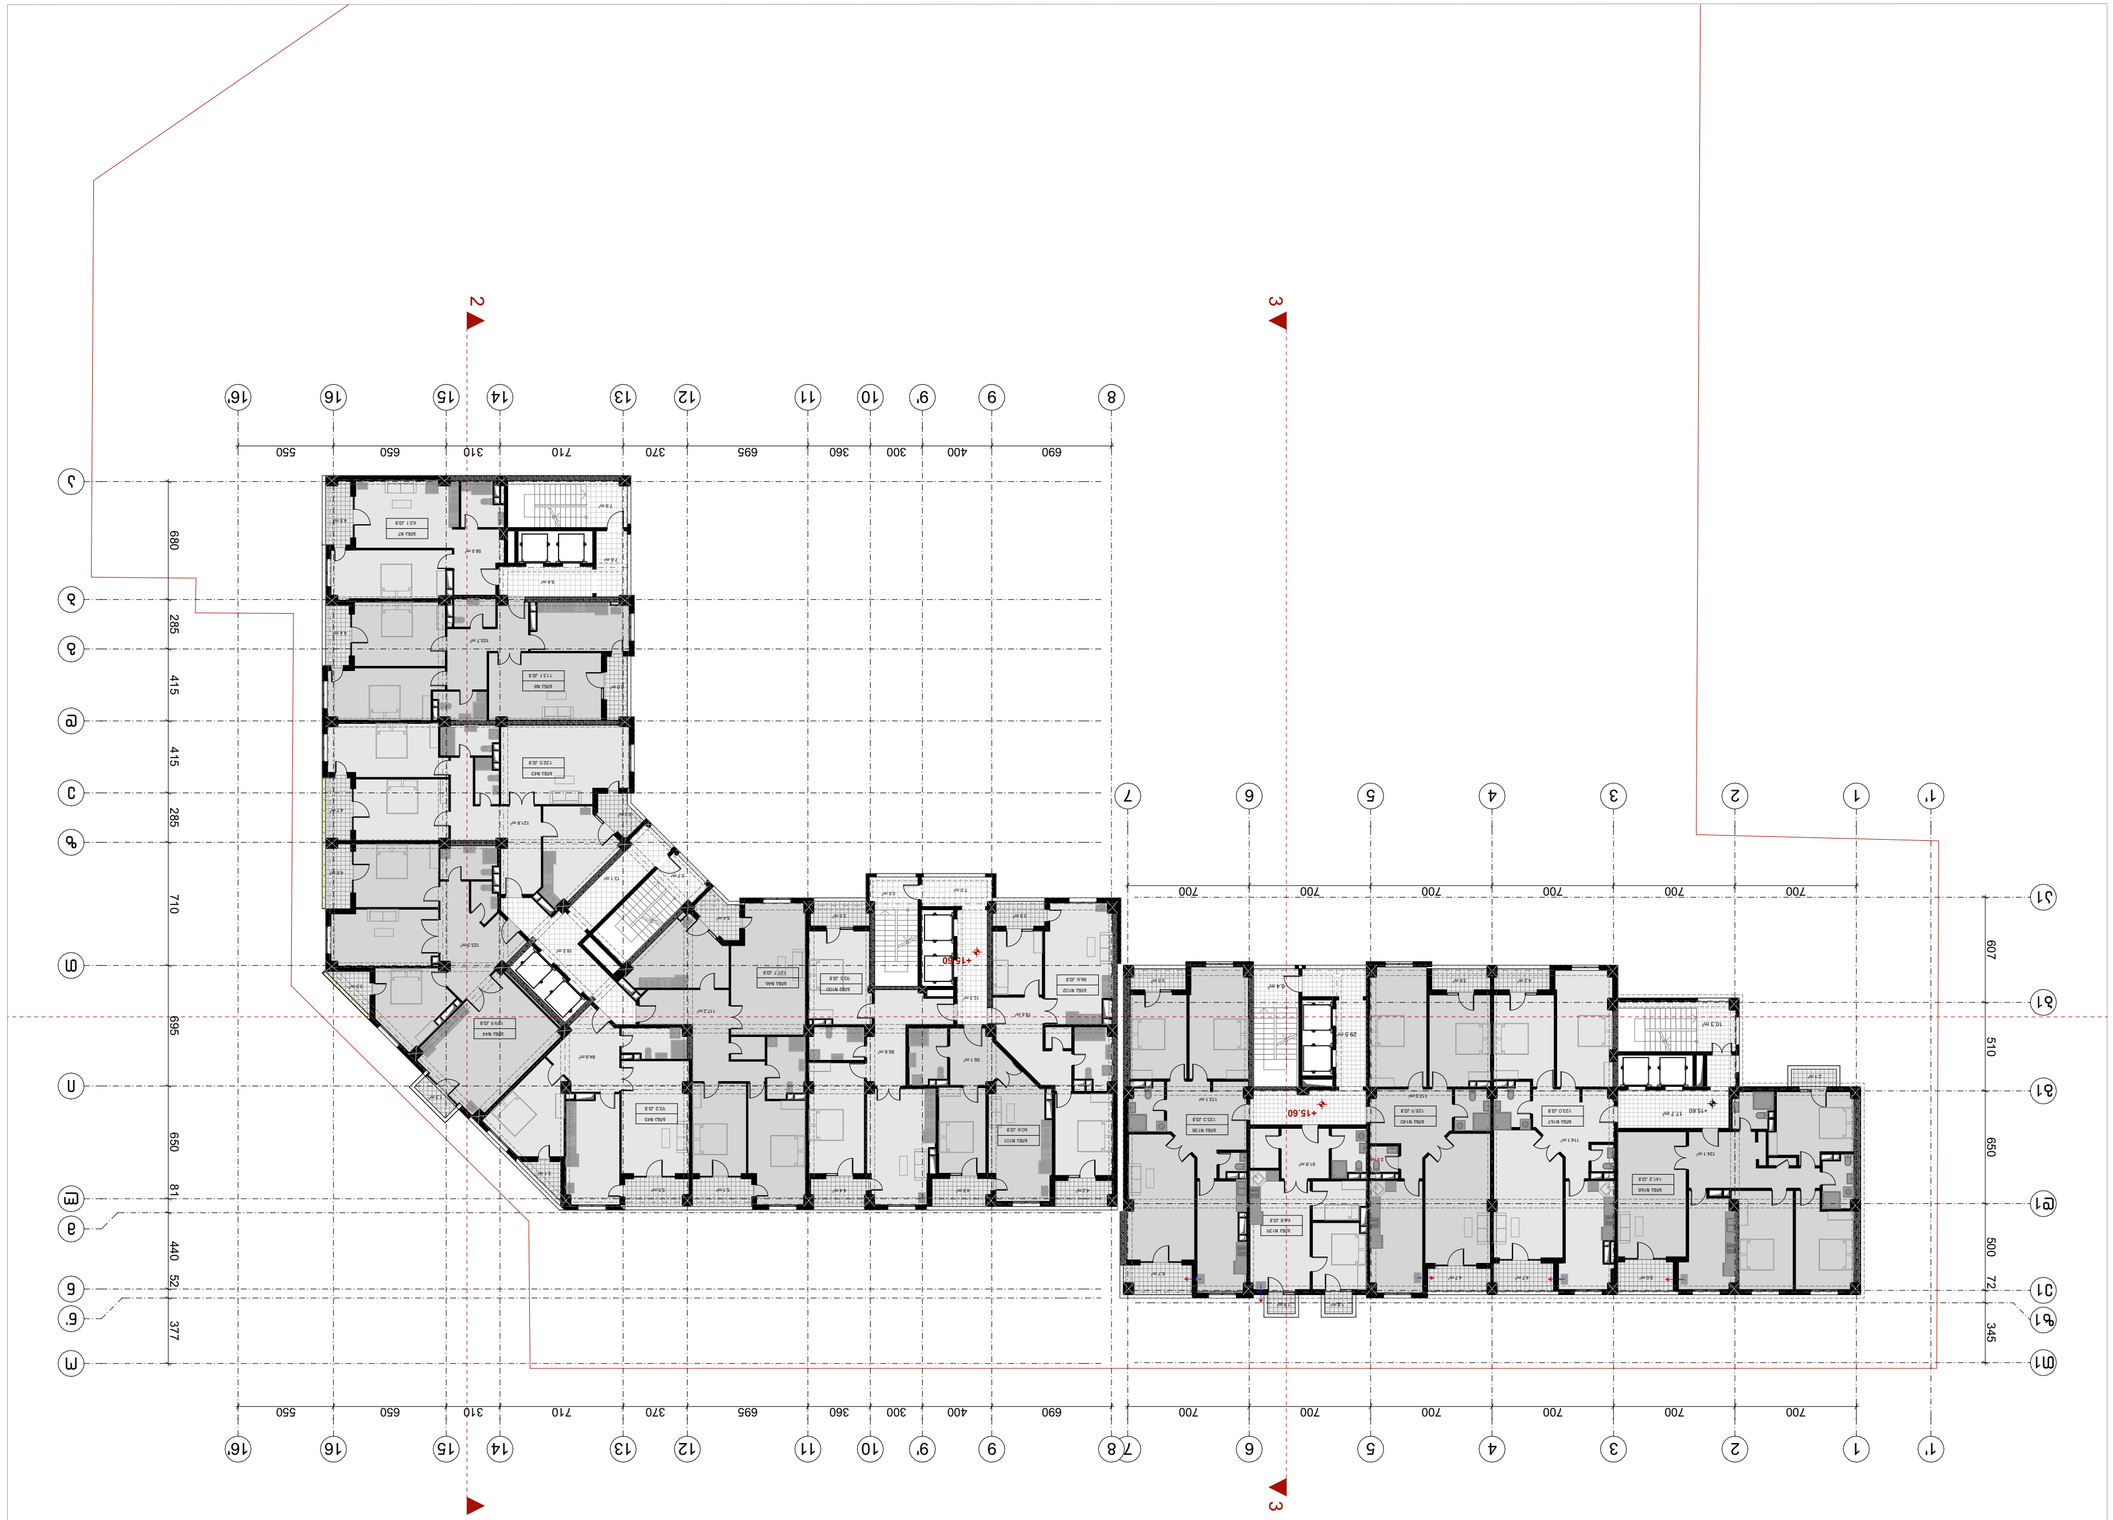










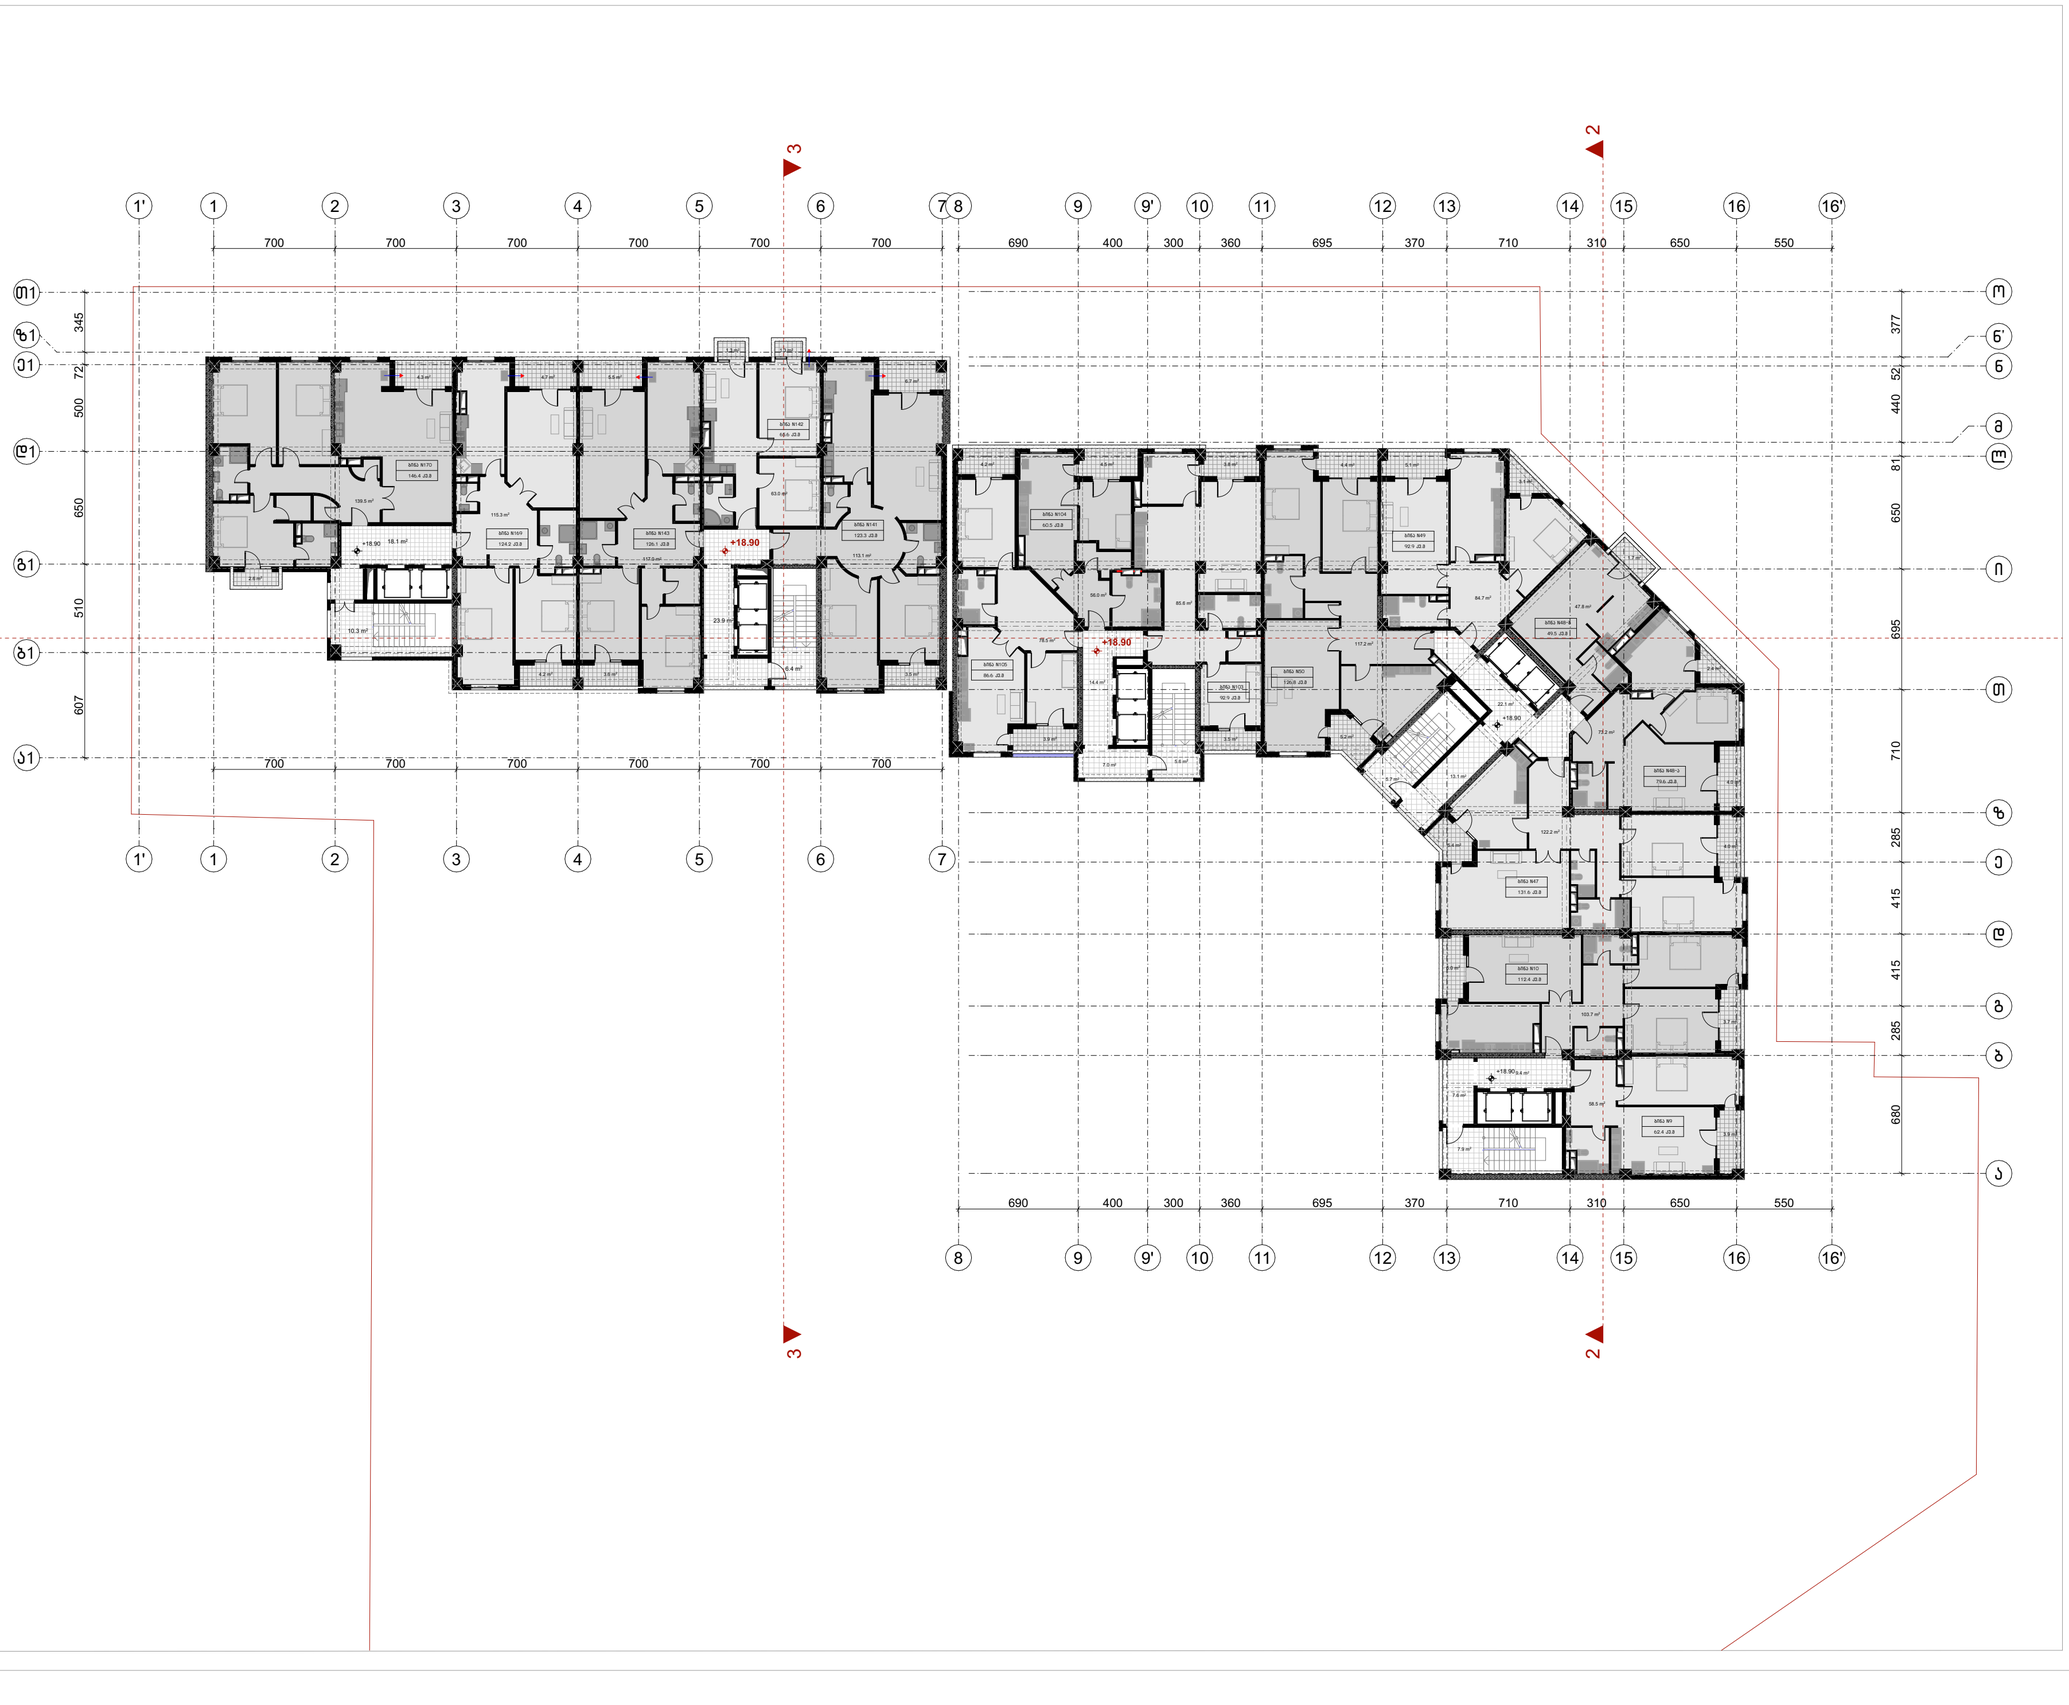

ფორმატი	ტაკვეთა №	ფაილის სახელი
A-1	–	–

შენიშვნები

კ2 სანგარიშო კროკები



ექსპლიკაცია:

"ბ" ბლოკის "ა" კორპუსი	
საცხოვრებელი	827.4
საზაფხულო	67.8
სადარბაზო	92.8

"ბ" ბლოკის "ბ" კორპუსი	
საცხოვრებელი	547.9
საზაფხულო	37.7
სადარბაზო	58.7

დამკვეთი:

ი.მ.ა ოლიმპიური პარკი ვარკვლავი
205176628

სს "ნიუ დეველოპმენტი"
405375277

ქ. თბილისში ქ. შარტავას 43-ში
ს.კ 01.10.13.015.069
შეთანხმებული პროექტის კორექტირება

არქიტექტურა

თანამდებობა	გვარი / ხელმოწერა

ნახაზი

მასშტაბი
1:250, 1:1648.50

თარიღი 20/09/2020

სტადია	ფურცლები	ფურცელი
პროექტი	–	–

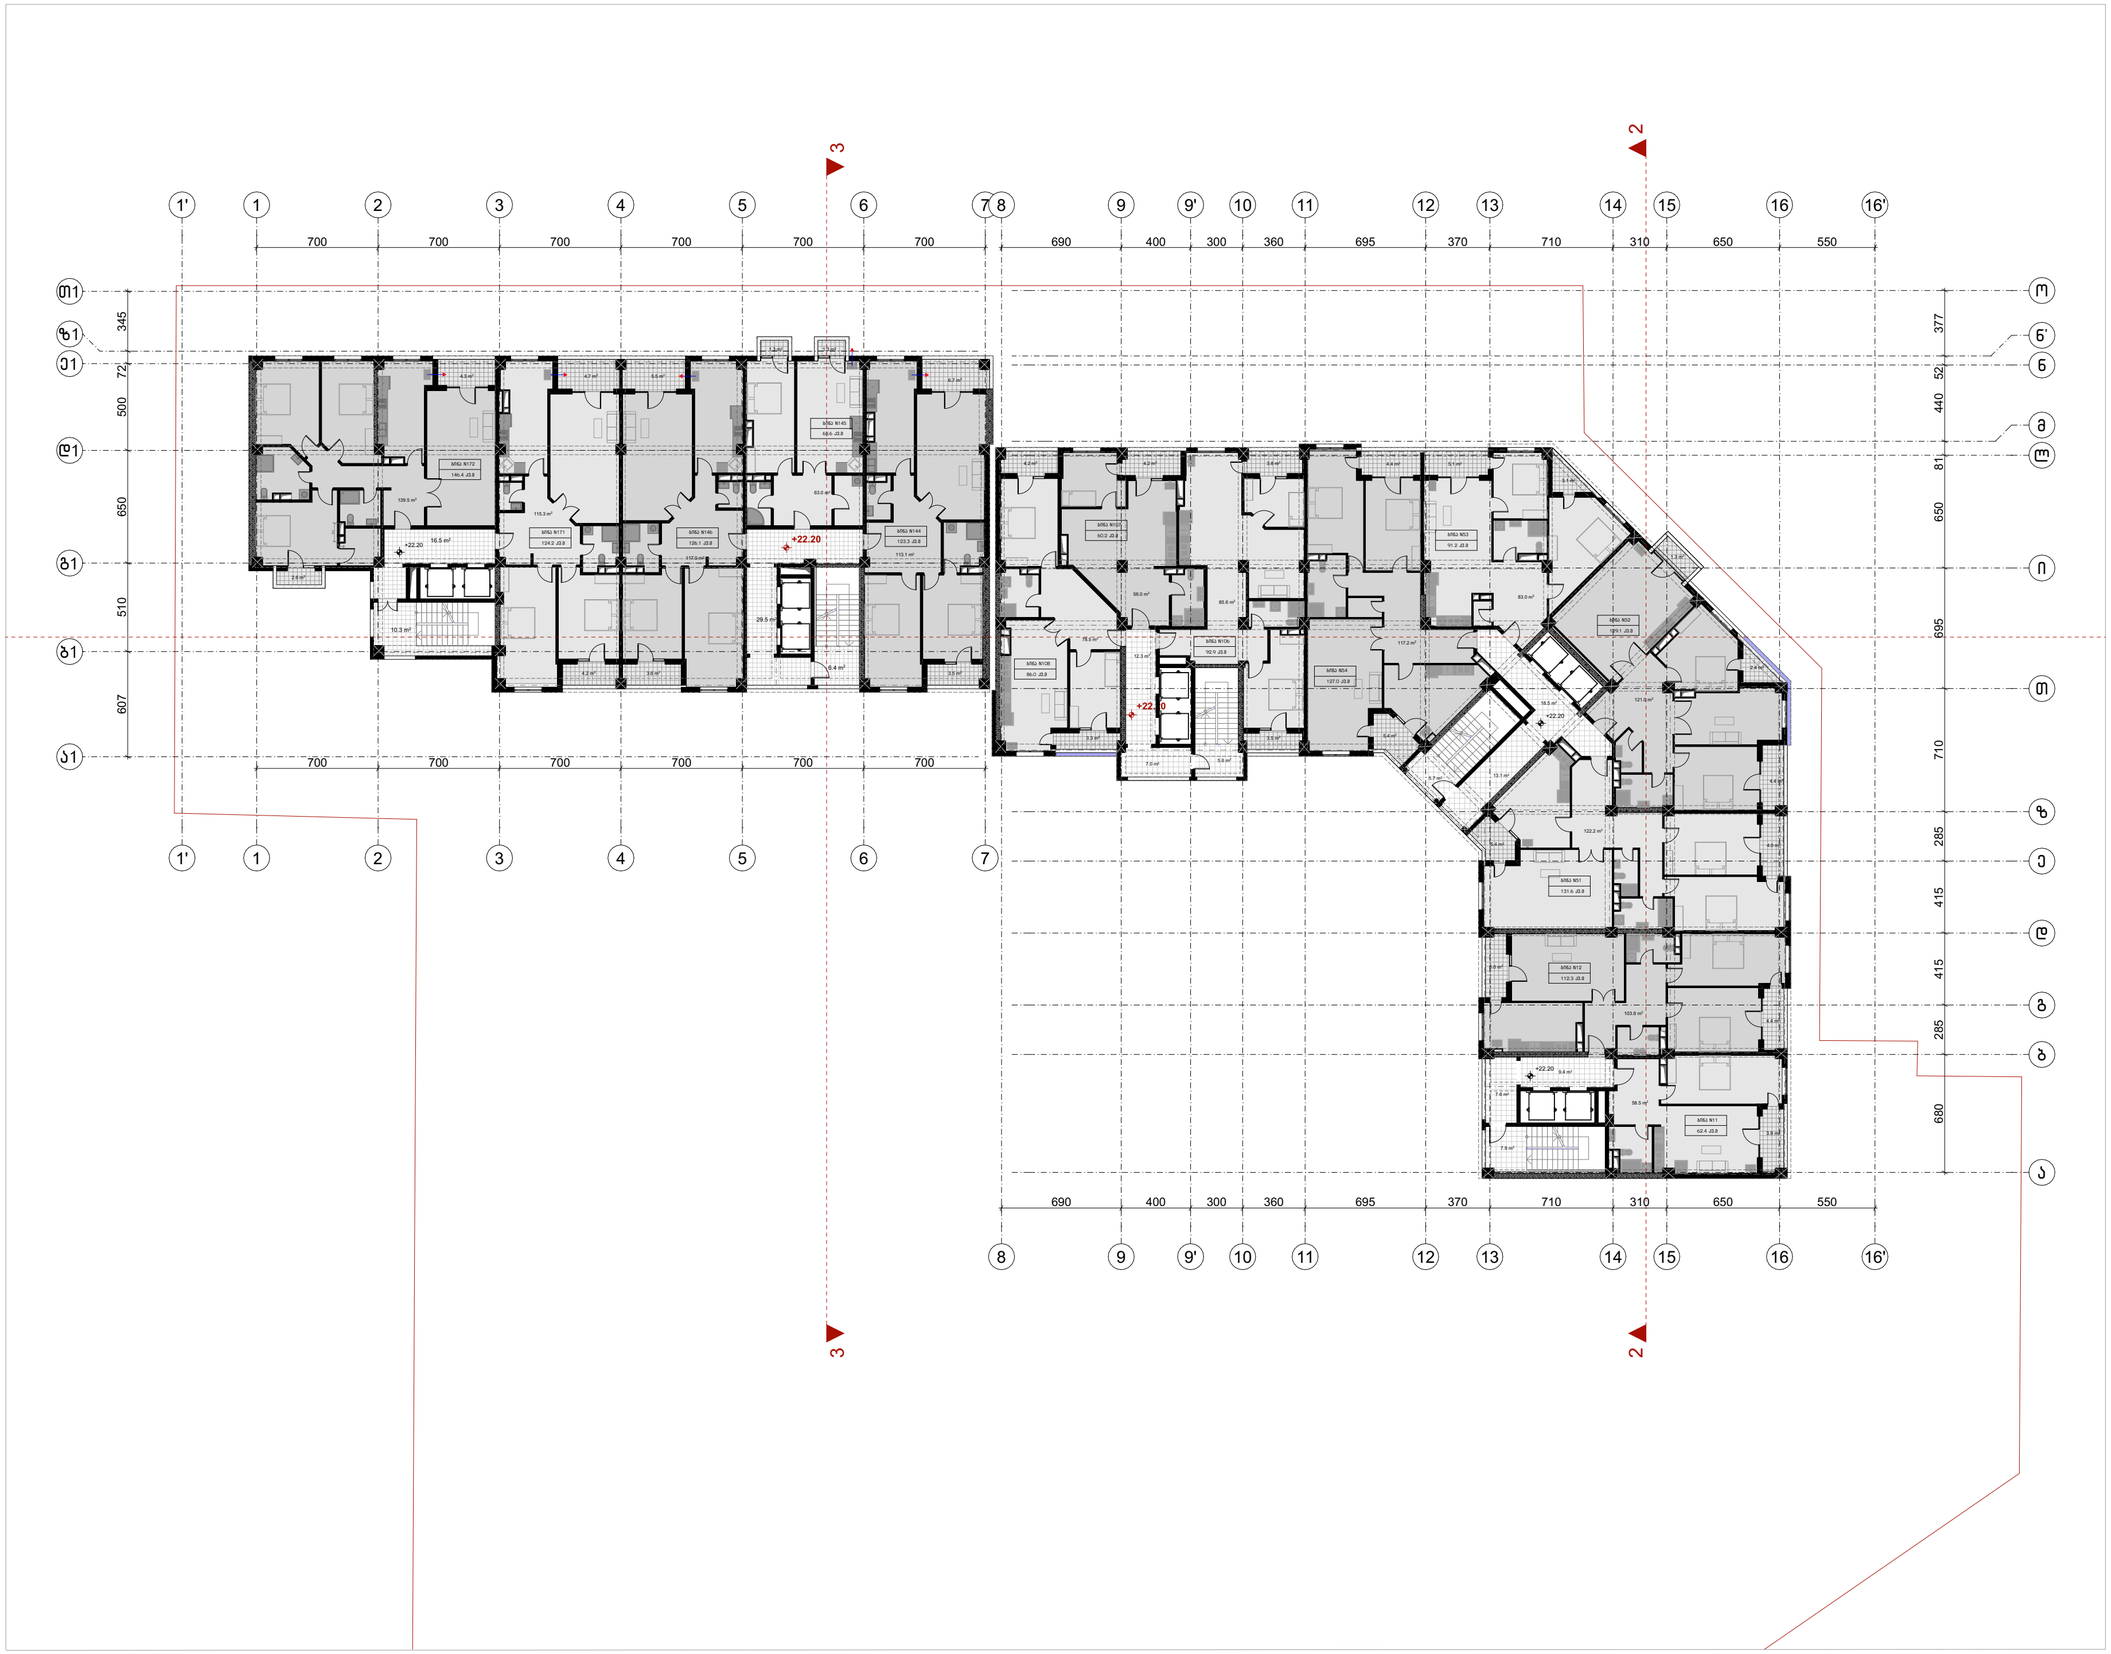

ფორმატი	დაკვეთა №	ფაილის სახელი
ა-1	–	–

შენიშვნები

ქ2 სანგარიშო ქროკები



ექსპლიკაცია:

"ბ" ბლოკის "ა" კორპუსი	
სასხოვრებელი	825.6
საზაფხულო	67.1
სადარბაზო	87.1

"ბ" ბლოკის "ბ" კორპუსი	
სასხოვრებელი	547.9
საზაფხულო	37.7
სადარბაზო	62.7

დამკვეთი:

ი.ბ.ა ოლიმპიური ვარსკვლავი
205176628

სს "ნიუ დეველოპმენტი"
405375277

ქ. თბილისში ქ. შარტავას 43-ში
ს.კ 01.10.13.015.069
შეთანხმებული პროექტის კორექტირება

არქიტექტურა

თანამდებობა	გვარი/ ხელმოწერა

ნახაზი

მასშტაბი
1:250, 1:1648.50

თარიღი 20/09/2020

სტადია	ფურცლები	ფურცელი
პროექტი	–	–

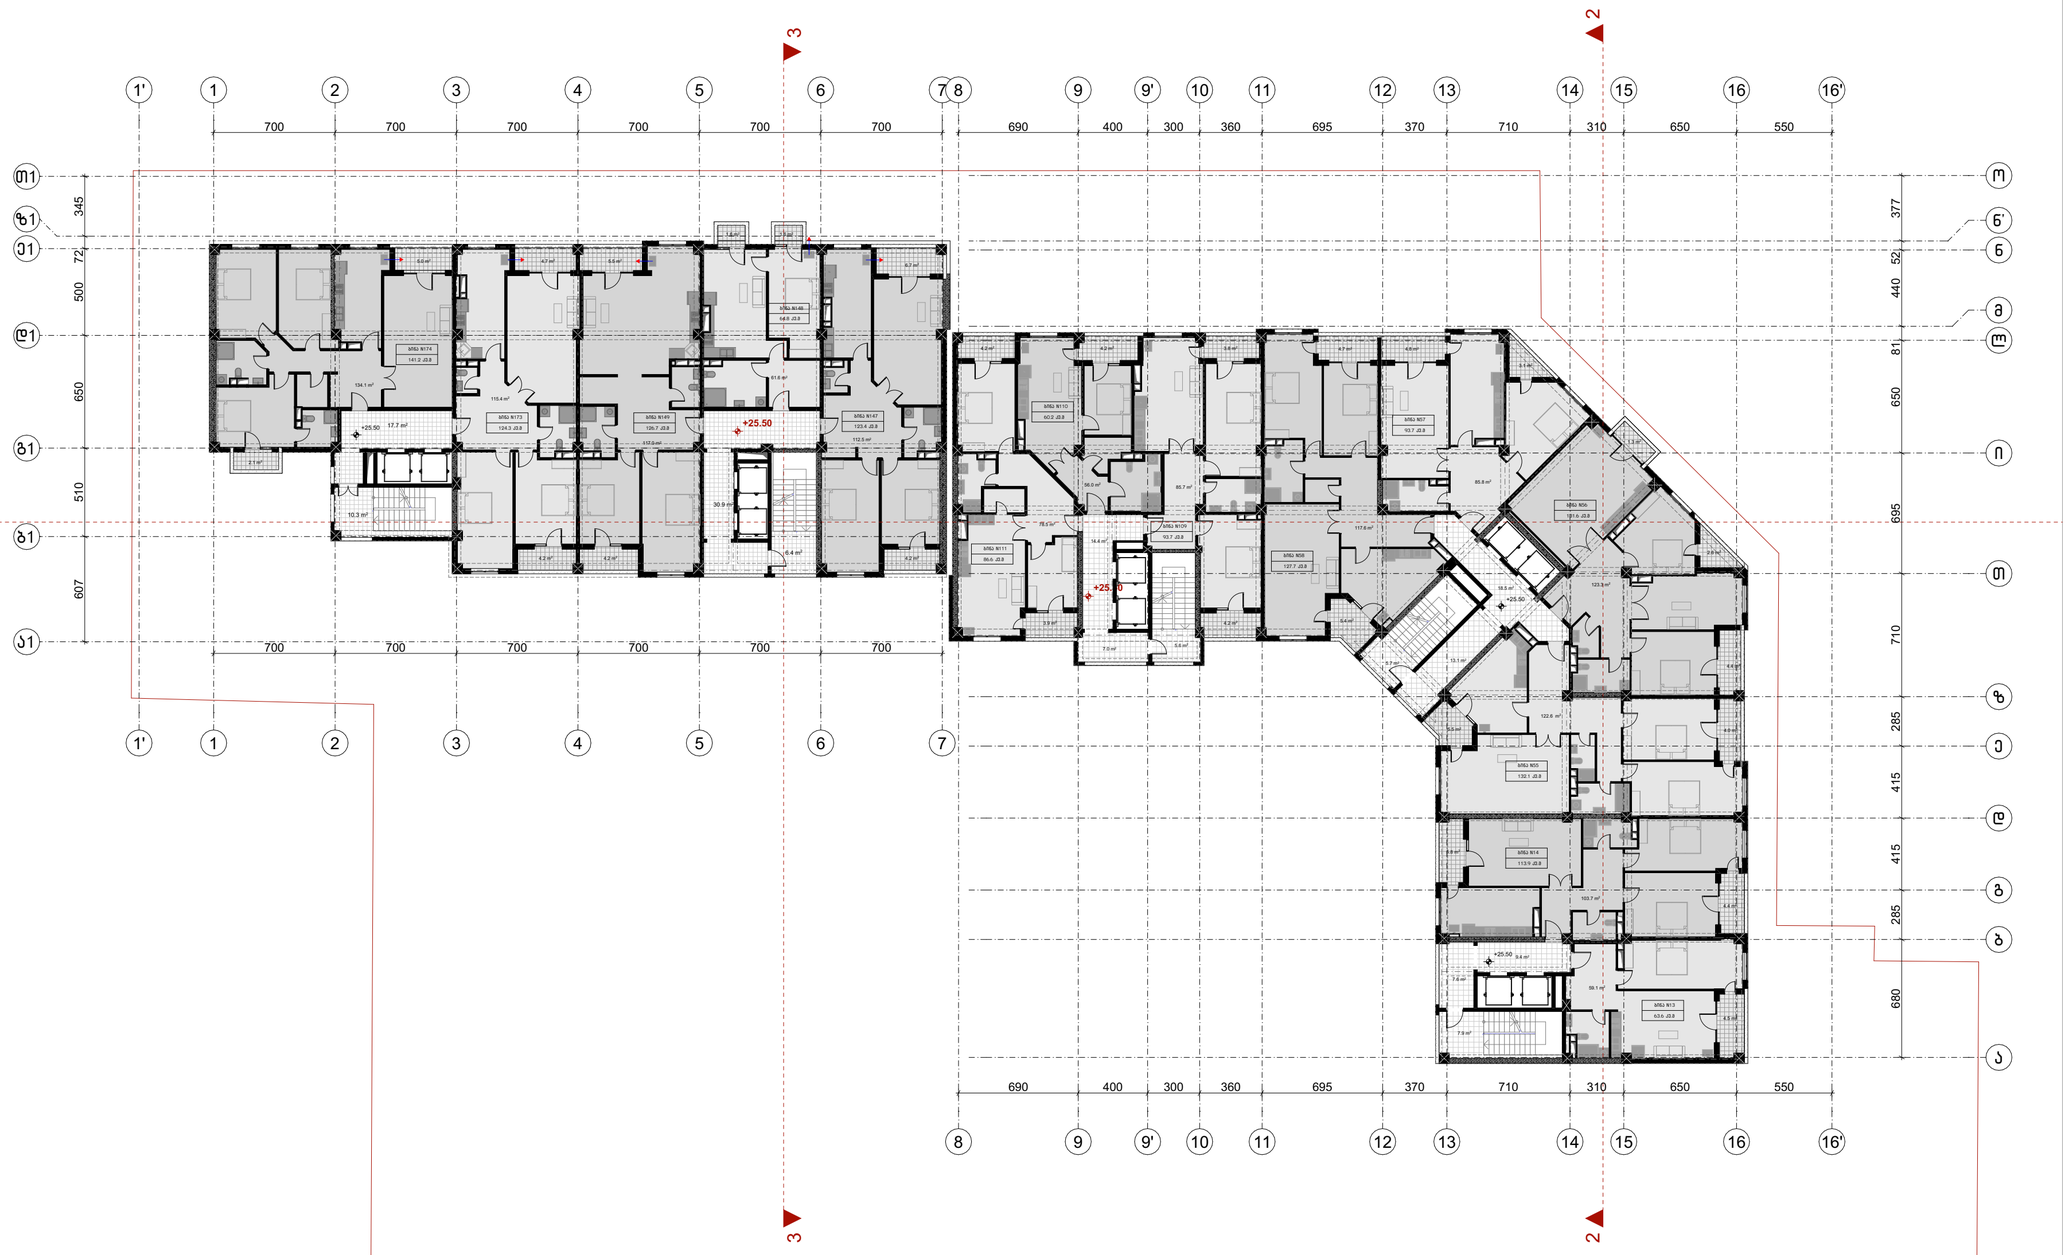
1'
1
2
3
4
5
6
7
8
9
9'
10
11
12
13
14
15
16
16'
700
690
400
300
360
695
370
710
310
650
550
345
72
500
650
510
607
377
52
440
81
650
695
710
285
415
415
285
680
Ა1
Ბ1
Გ1
Დ1
Ე1
Ზ1
Თ1
ა
ბ
გ
დ
ე
ზ
თ
ი
კ
ლ
მ
ნ
ო
+25.50
+25.50
+25.50

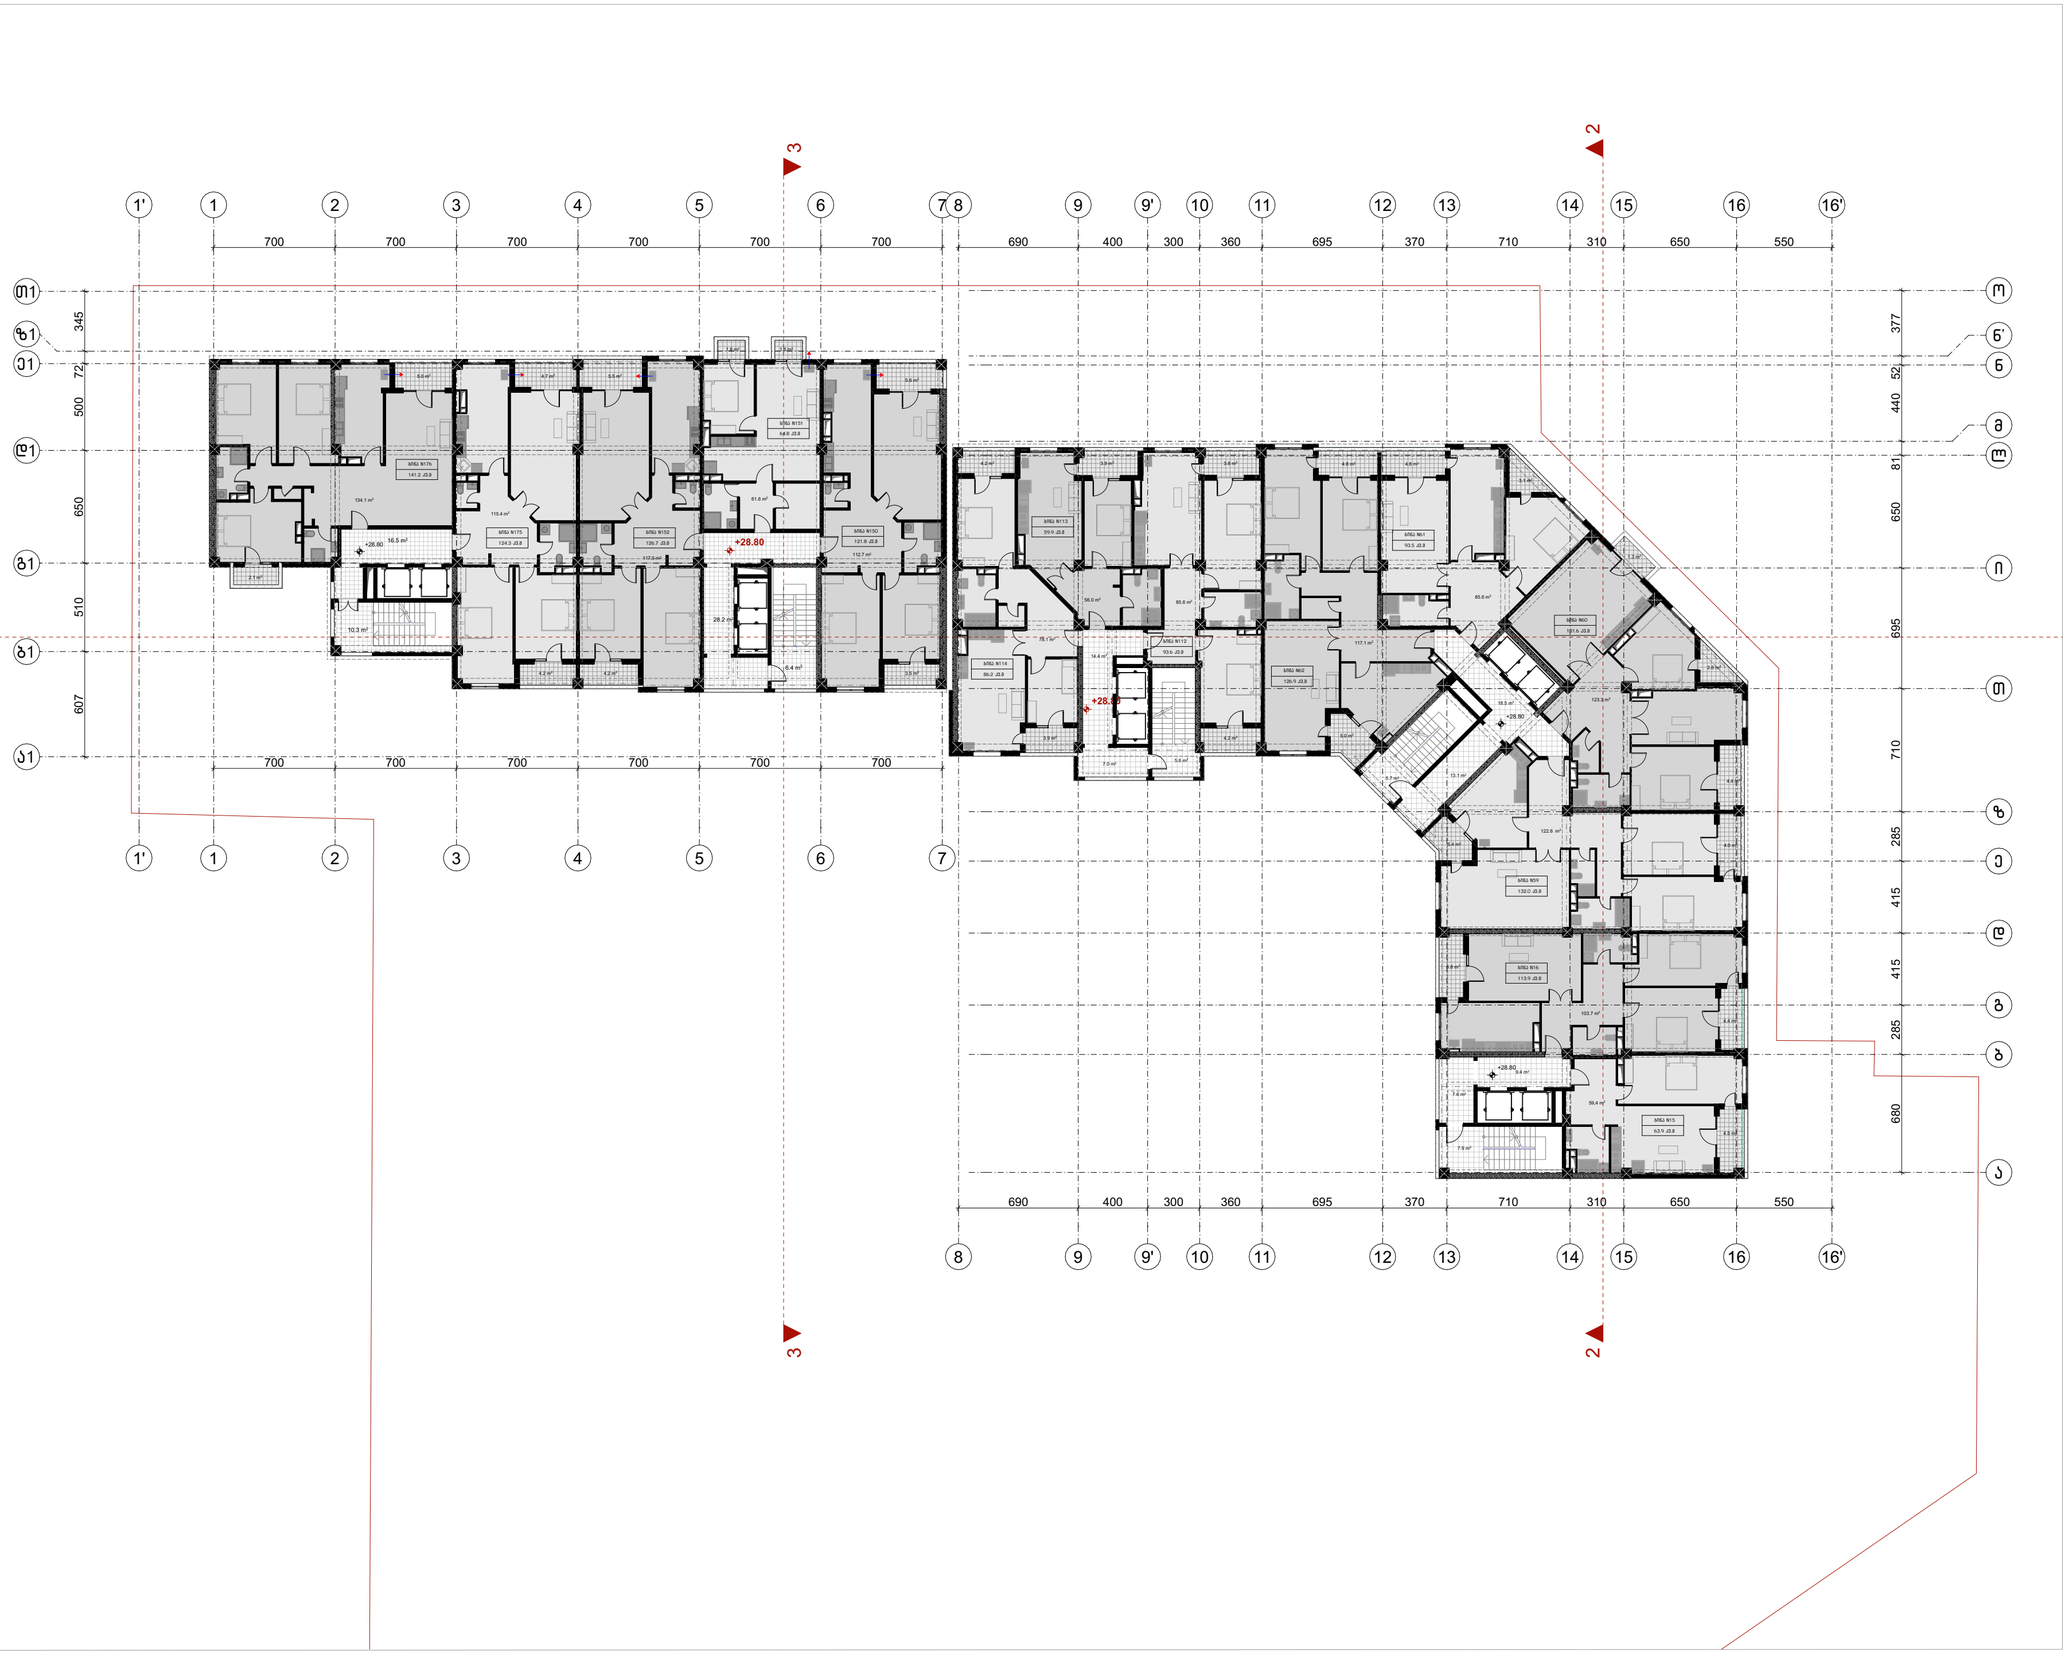

ფორმატი	ტაკვეთა №	ფაილის სახელი
ა-1	–	–

შენიშვნები

კ2 სანგარიშო კროკები



ექსპლიკაცია:

"ბ" ბლოკის "ა" კორპუსი	
სასხოვრებელი	831.4
საზაფხულო	70.1
სადარბაზო	89.2

"ბ" ბლოკის "ბ" კორპუსი	
სასხოვრებელი	540.8
საზაფხულო	38.0
სადარბაზო	61.4

დამკვეთი:

ი.ბ.ა ოლიმპიური ვარსკვლავი
205176628

სს "ნიუ დეველოპმენტი"
405375277

ქ. თბილისში ქ. შარტავას 43-ში
ს.კ 01.10.13.015.069
შეთანხმებული პროექტის კორექტირება

არქიტექტურა

თანამდებობა	გვარი / ხელმოწერა

ნახაზი

მასშტაბი
1:250, 1:1648.50

თარიღი 20/09/2020

სტადია	ფურცლები	ფურცელი
პროექტი	–	–

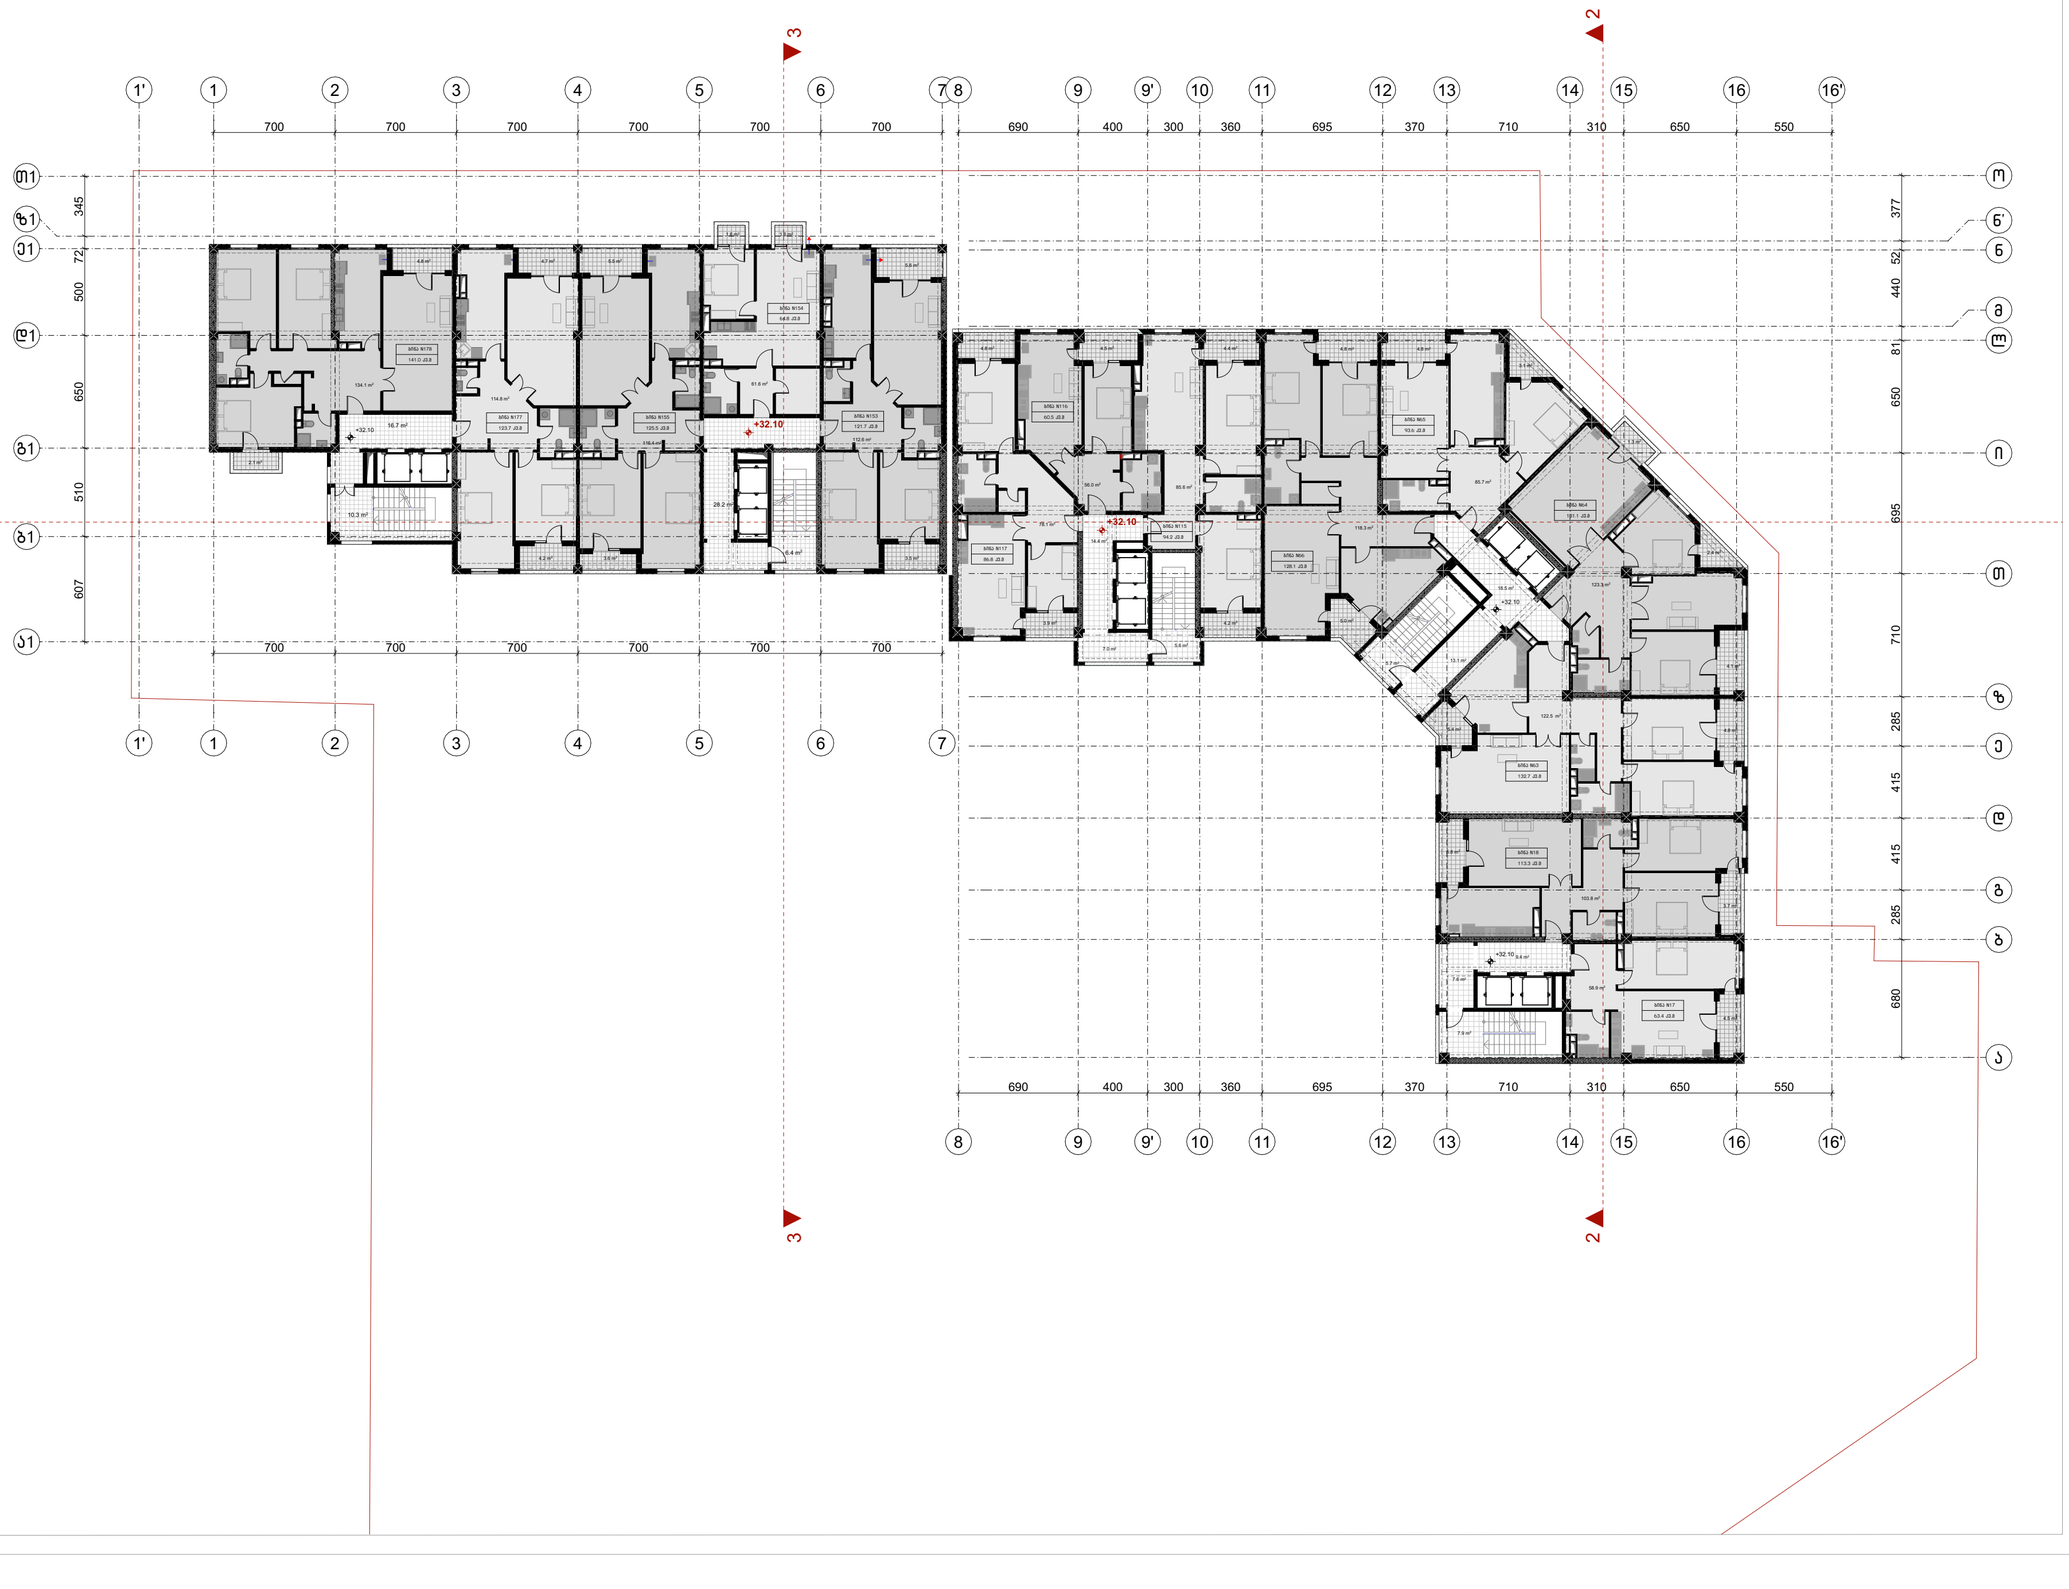

ფორმატი	ტაკვეთა №	ფაილის სახელი
ა-1	–	–

შენიშვნები

კ2 სანგარიშო კროკები

ექსპლიკაცია:

"ბ" ბლოკის "ა" კორპუსი	
სასხოვრებელი	832.2
საზაფხულო	71.5
სადარბაზო	89.2

"ბ" ბლოკის "ბ" კორპუსი	
სასხოვრებელი	539.5
საზაფხულო	37.2
სადარბაზო	61.6

დამკვეთი:

ი.ბ.ა ოლიმპიური ვარსკვლავი
205176628

სს "ნიუ დეველოპმენტი"
405375277

ქ. თბილისში ქ. შარტავას 43-ში
ს.კ 01.10.13.015.069
შეთანხმებული პროექტის კორექტირება

არქიტექტურა

თანამდებობა	გვარი / ხელმოწერა

ნახაზი

მასშტაბი
1:250, 1:1648.50

თარიღი 20/09/2020

სტადია	ფურცლები	ფურცელი
პროექტი	–	–

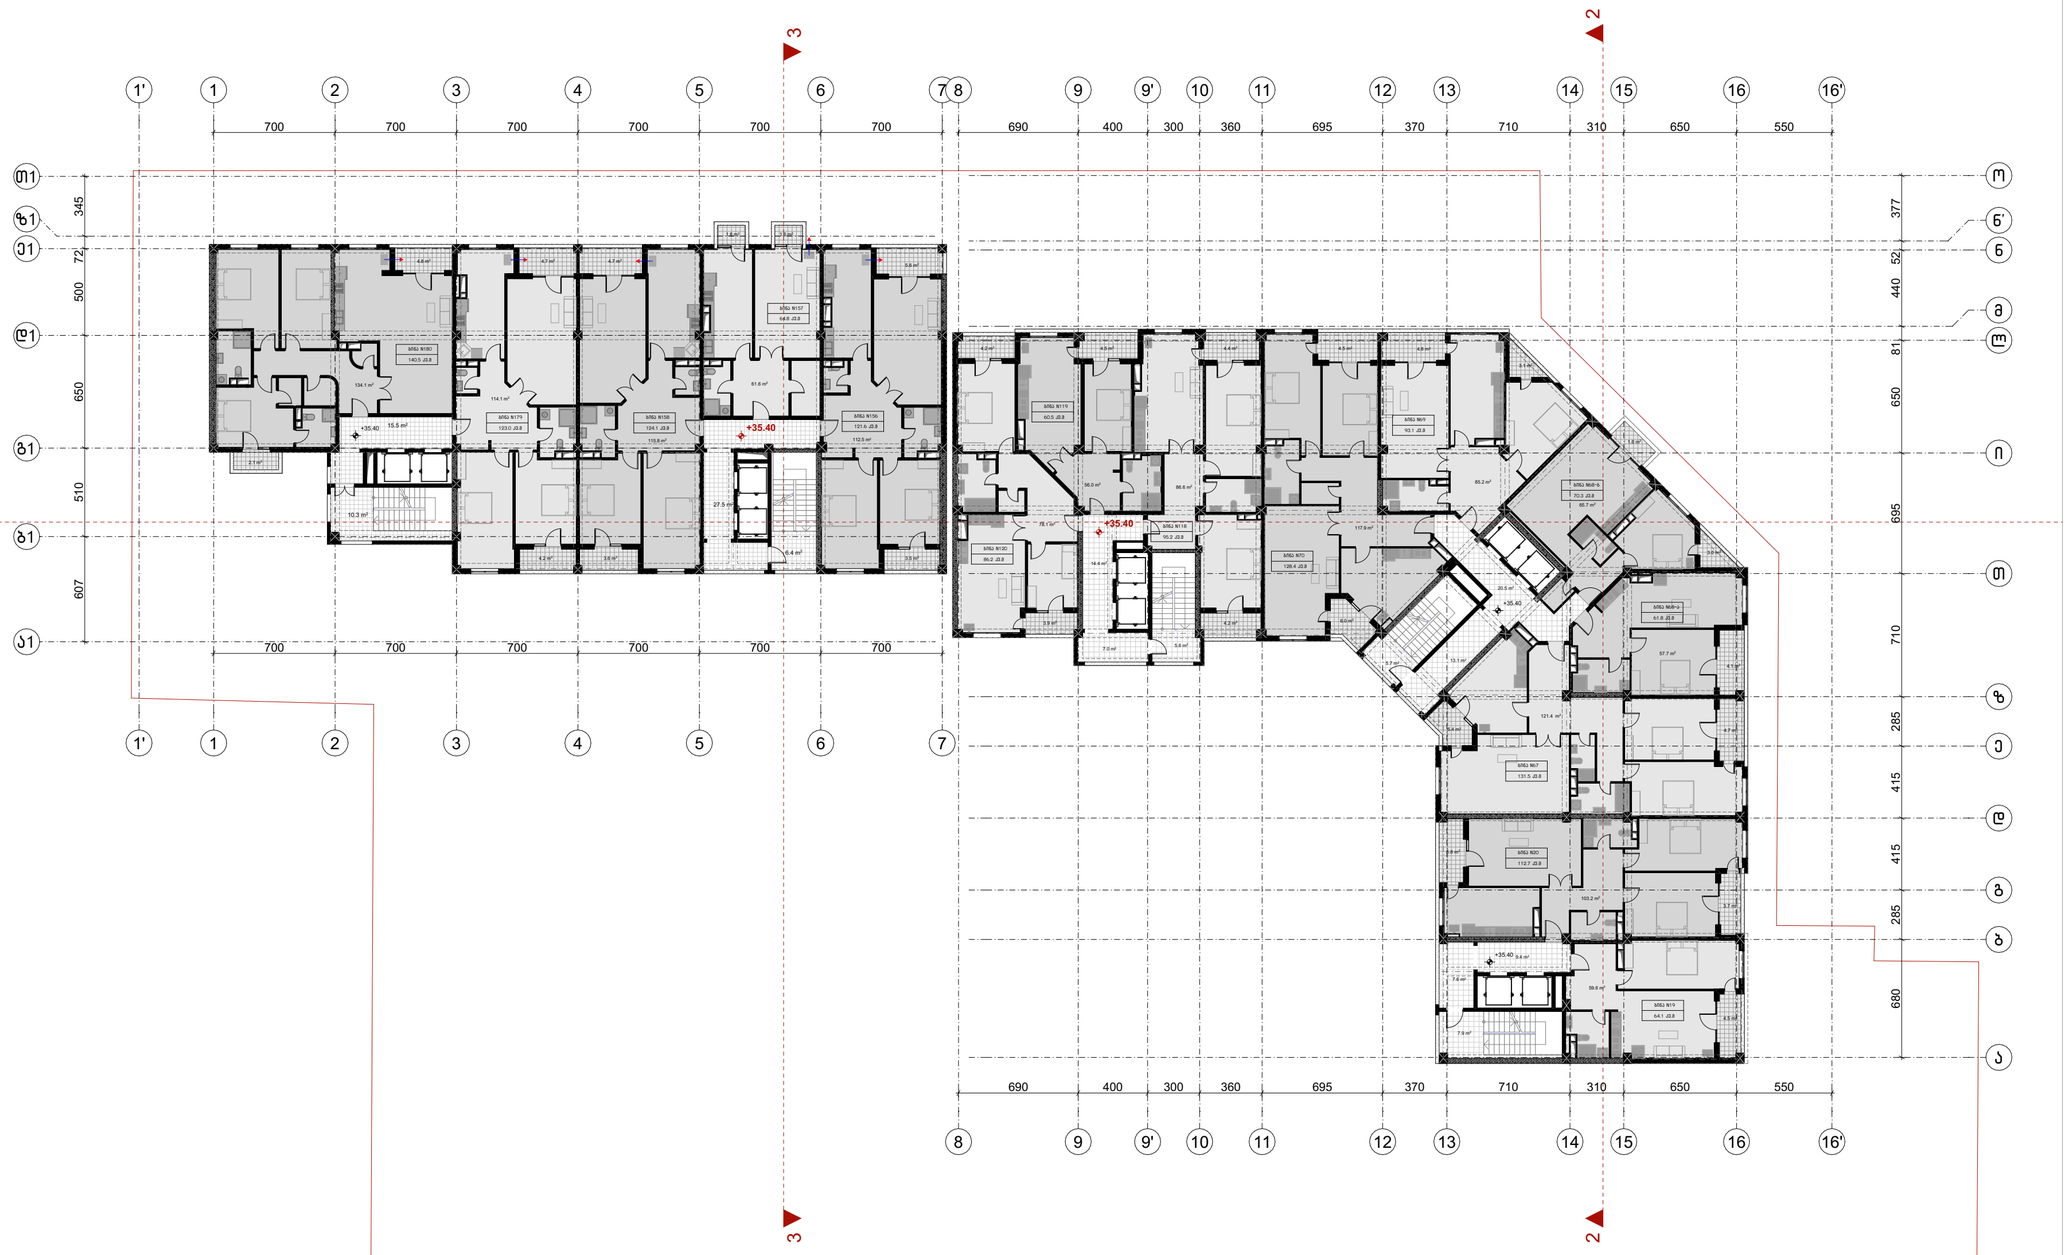

ფორმატი	ტაკვეთა №	ფაილის სახელი
ა-1	–	–

შენიშვნები

კ2 სანგარიშო კროკები



ექსპლიკაცია:

"ბ" ბლოკის "ა" კორპუსი	
სასხოვრებელი	831.4
საზაფხულო	72.4
სადარბაზო	91.2

"ბ" ბლოკის "ბ" კორპუსი	
სასხოვრებელი	538.1
საზაფხულო	35.9
სადარბაზო	59.7

დამკვეთი:

ი.ბ.ა ოლიმპიური ვარსკვლავი
205176628

სს "ნიუ დეველოპმენტი"
405375277

ქ. თბილისში ქ. შარტავას 43-ში
ს.კ 01.10.13.015.069
შეთანხმებული პროექტის კორექტირება

არქიტექტურა

თანამდებობა	გვარი / ხელმოწერა

ნახაზი

მასშტაბი
1:250, 1:1648.50

თარიღი 20/09/2020

სტადია	ფურცლები	ფურცელი
პროექტი	–	–

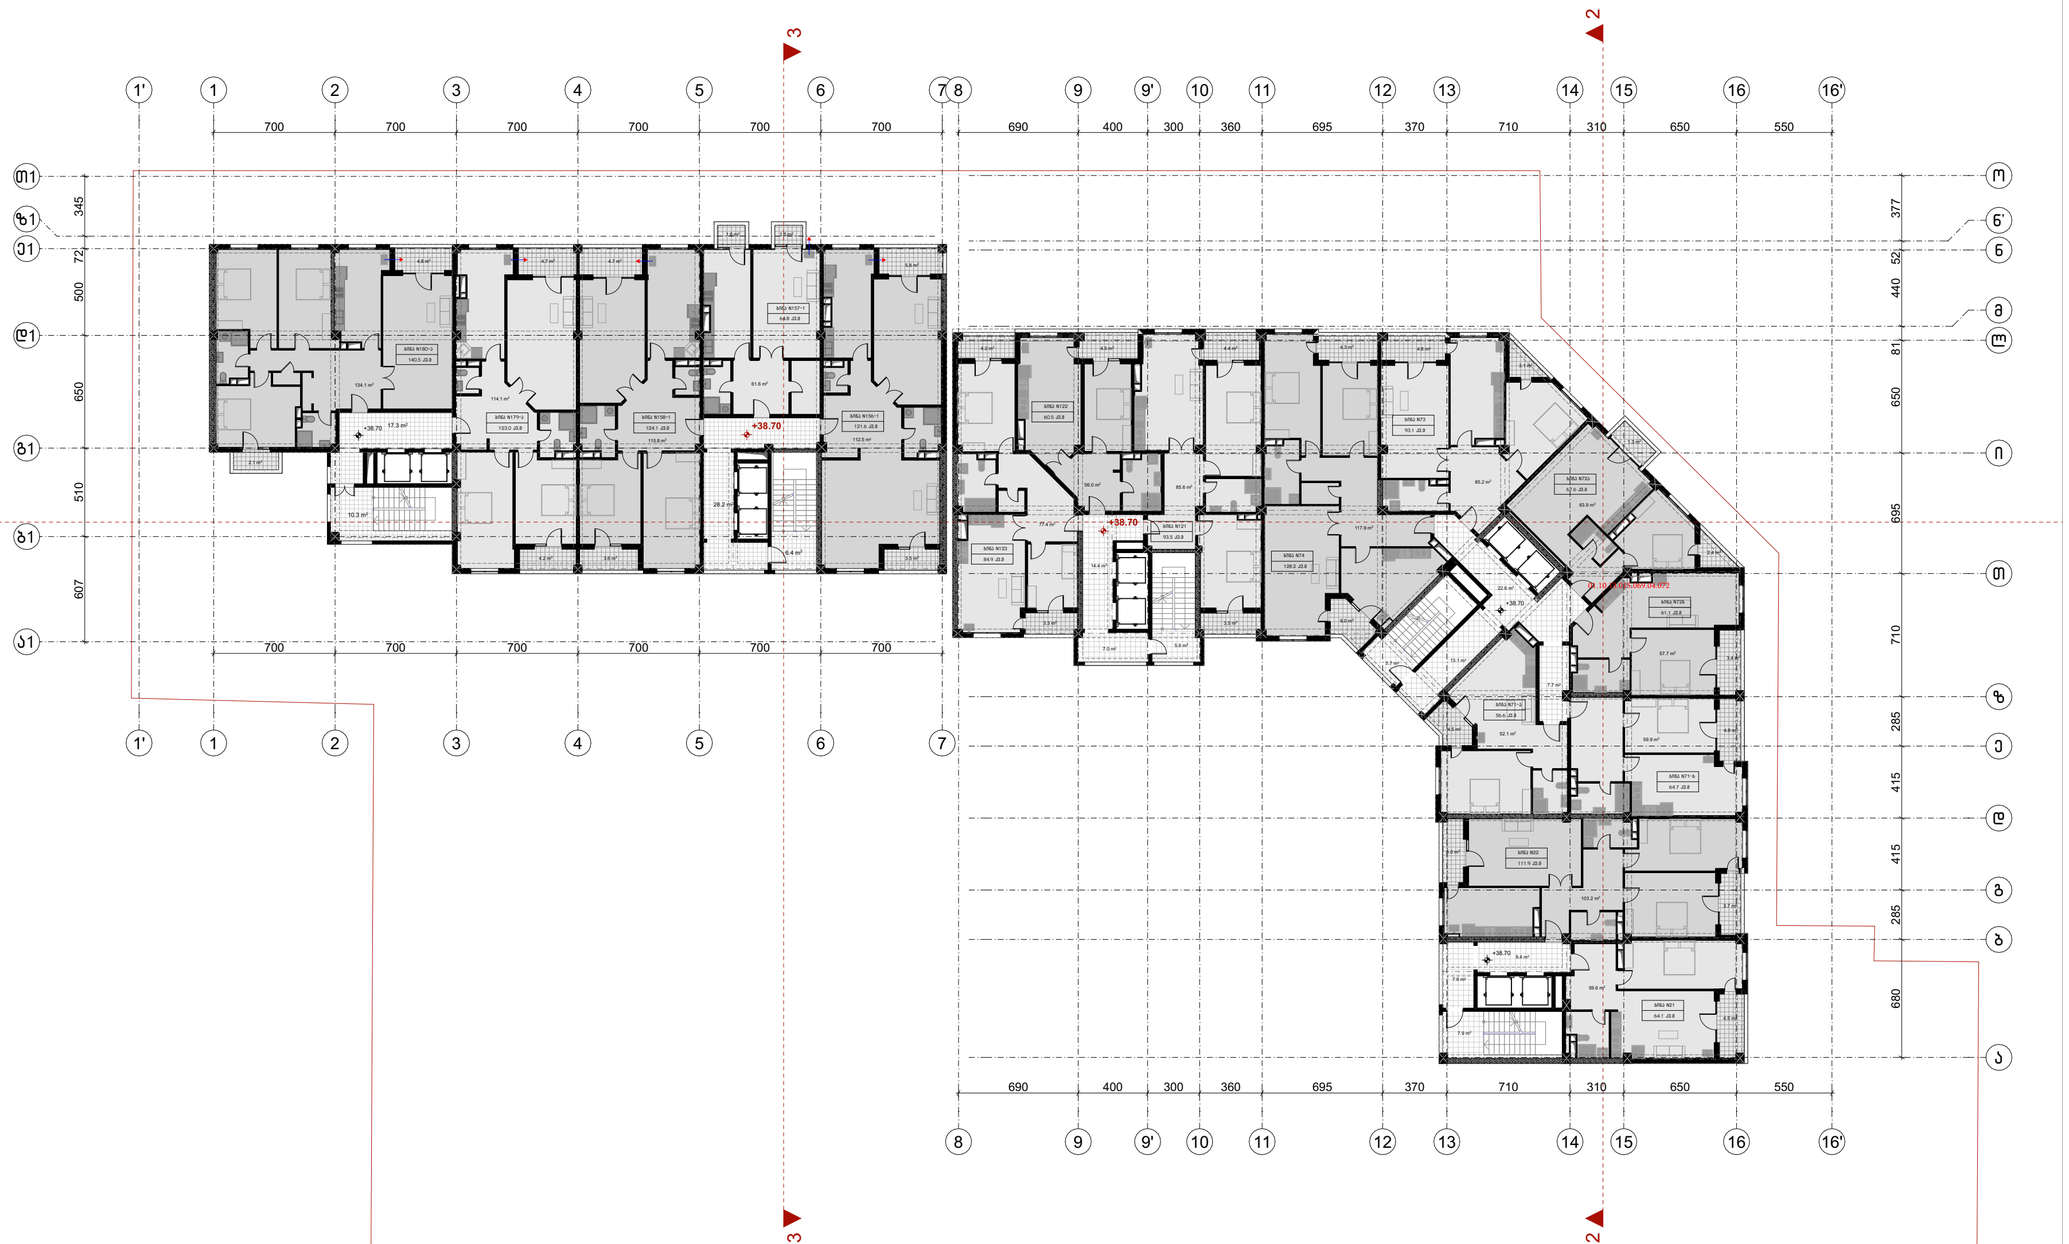
1'
1
2
3
4
5
6
7
8
9
9'
10
11
12
13
14
15
16
16'
700
690
400
300
360
695
370
710
310
650
550
345
72
500
650
510
607
377
52
440
81
650
695
710
285
415
415
285
680
ტ1
ზ1
ე1
დ1
გ1
ბ1
ა1
ტ
ნ'
ნ
მ
ლ
ი
თ
ზ
ე
დ
გ
ბ
ა
3
2
+38.70
+38.70
+38.70

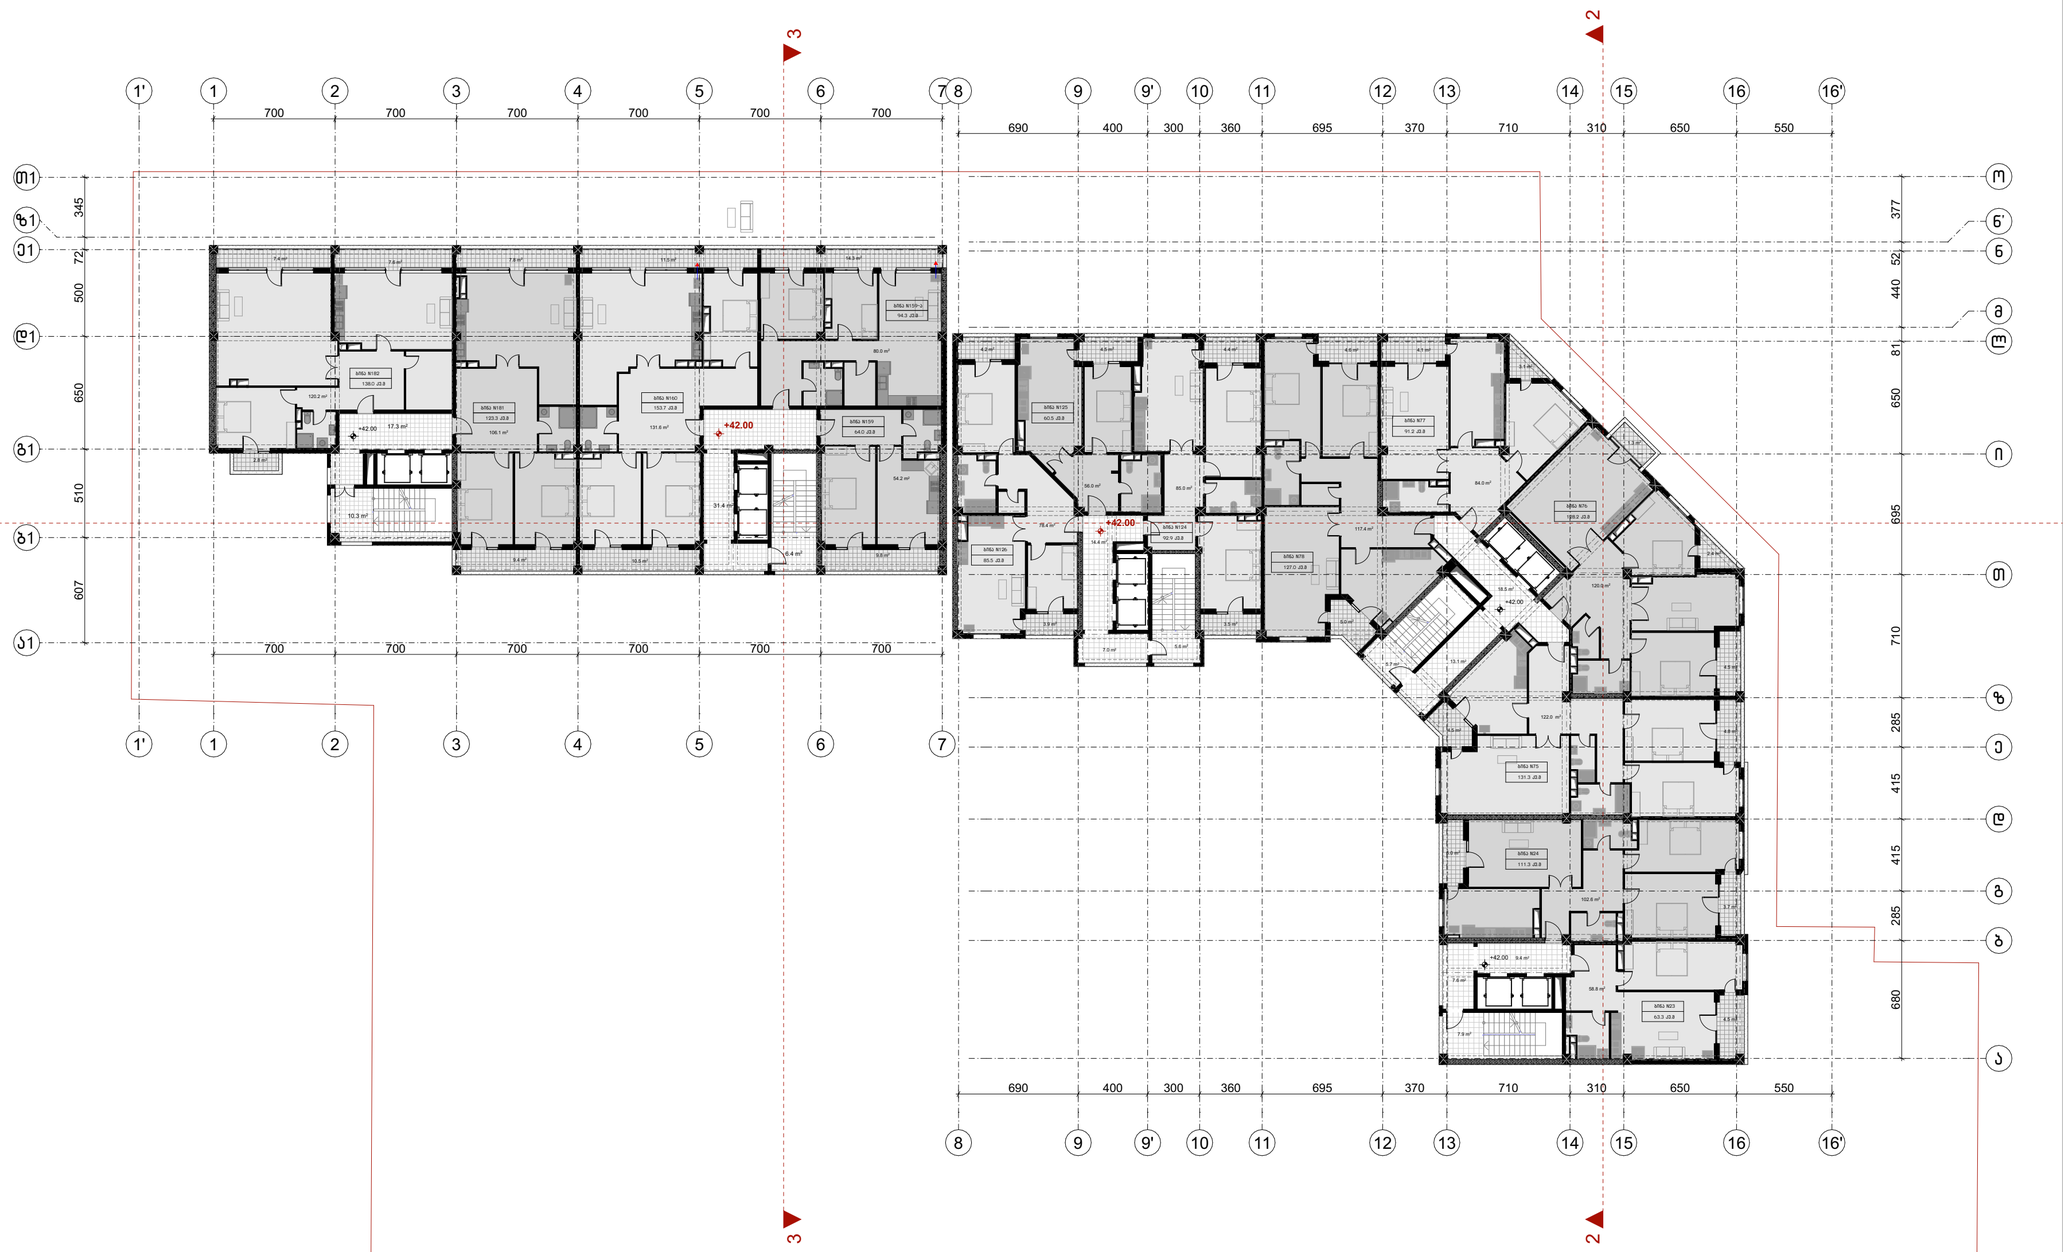

ფორმატი	ტაკეთა №	ფაილის სახელი
ა-1	–	–

შენიშვნები

კ2 სანგარიშო კროკები

ექსპლიკაცია:

"ბ" ბლოკის "ა" კორპუსი	
საცხოვრებელი	824.2
საზაფხულო	67.0
სადარბაზო	89.2

"ბ" ბლოკის "ბ" კორპუსი	
საცხოვრებელი	492.1
საზაფხულო	81.1
სადარბაზო	65.4

დამკვეთი:

ი.ბ.ა ოლიმპიური პარკკვლავი
205176628

სს "ნიუ დეველოპმენტი"
405375277

ქ. თბილისში ქ. შარტავას 43-ში
ს.კ 01.10.13.015.069
შეთანხმებული პროექტის კორექტირება

არქიტექტურა

თანამდებობა	გვარი / ხელმოწერა

ნახაზი

მასშტაბი
1:250, 1:1648.50

თარიღი 20/09/2020

სტადია	ფურცლები	ფურცელი
პროექტი	–	–

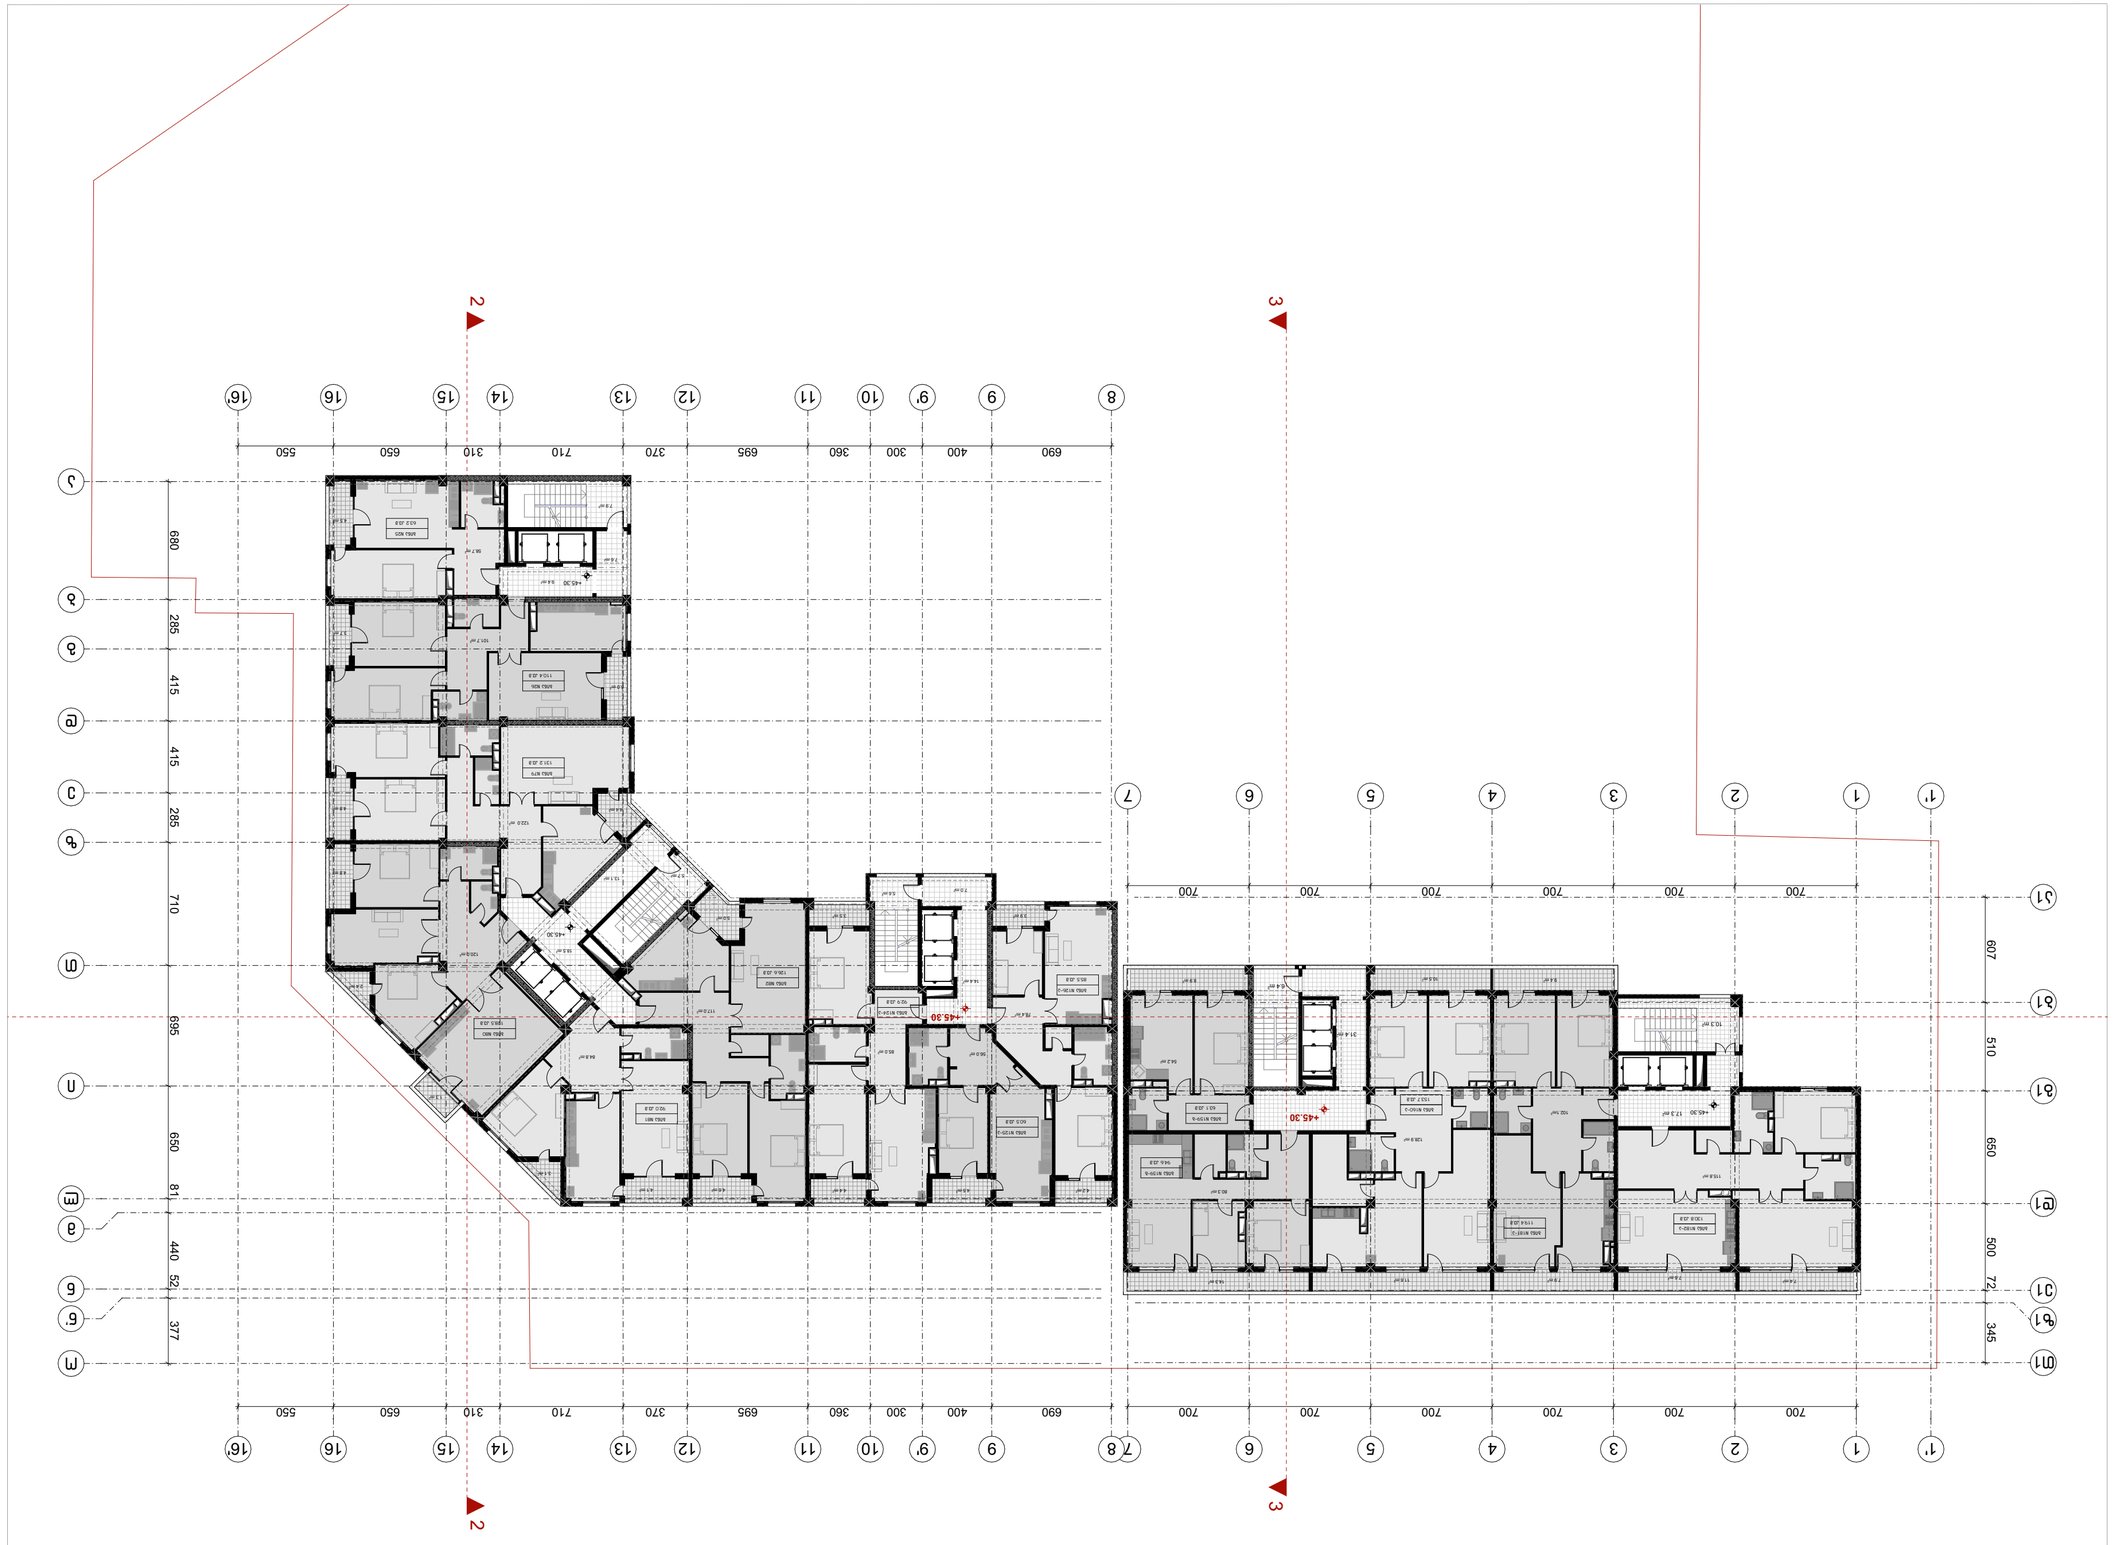








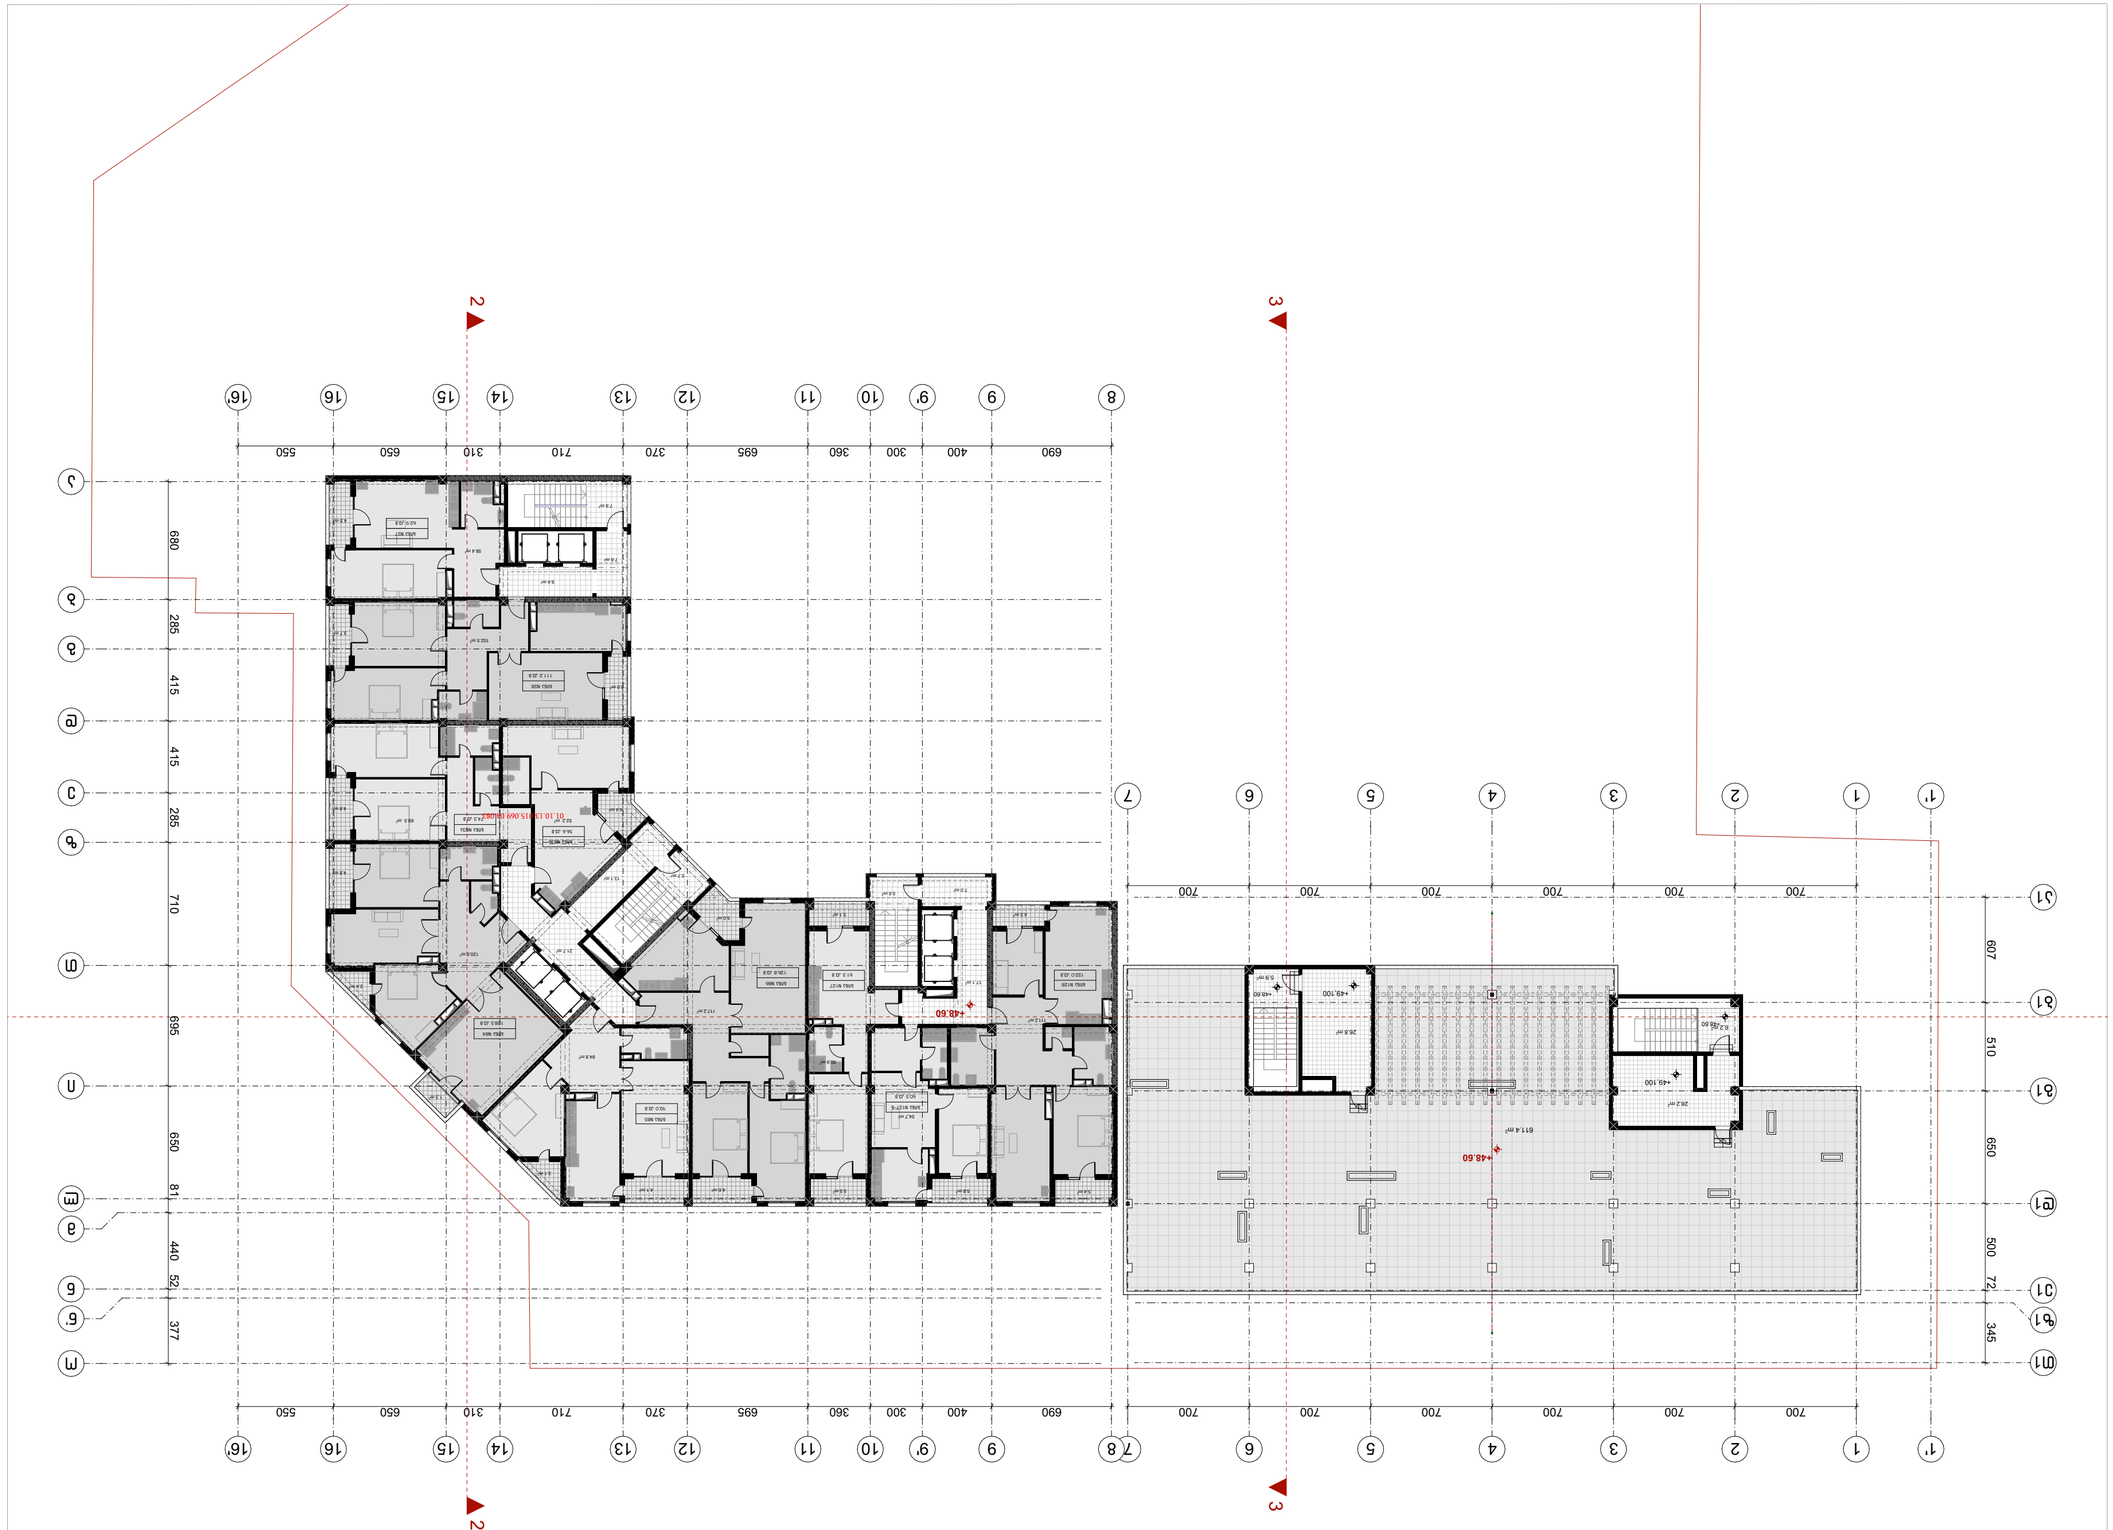


















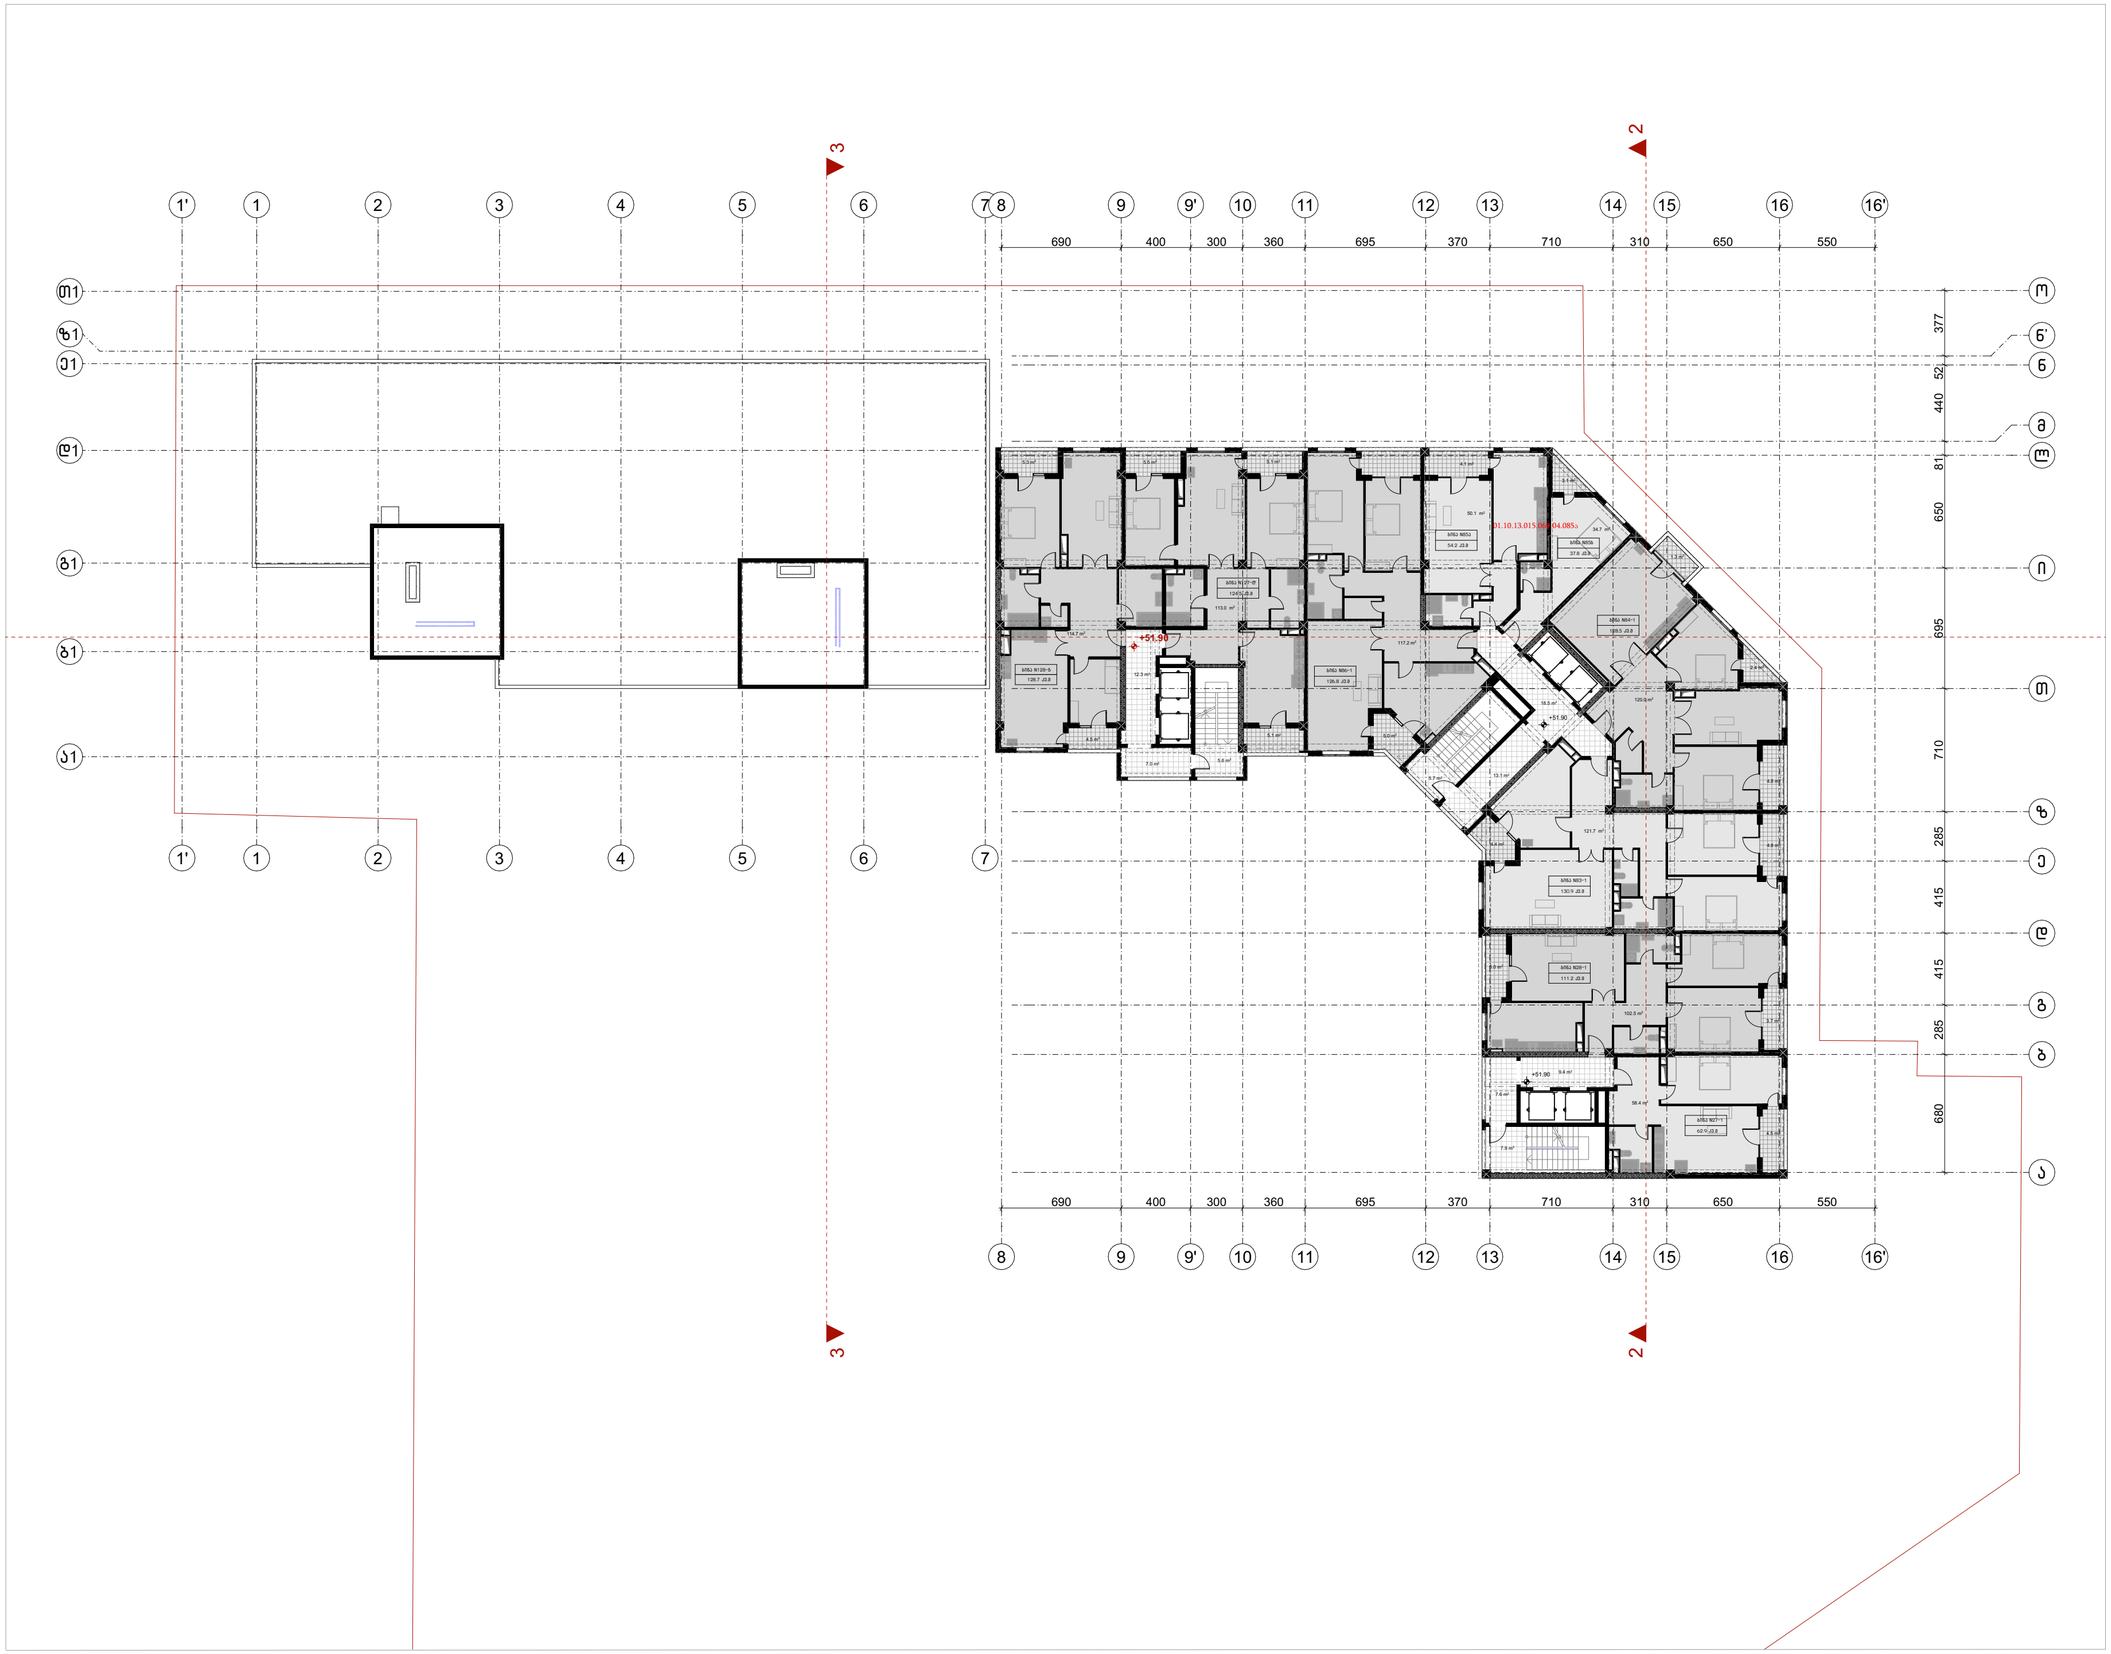

ფორმატი	დაკვეთა №	ფაილის სახელი
ა-1	–	–

შენიშვნები

კ2 სანგარიშო კროკები



ექსპლიკაცია:

"ბ" ბლოკის "ა" კორპუსი	
სასხოვრებელი	832.3
საზაფხულო	73.2
სადარბაზო	87.1

"ბ" ბლოკის "ბ" კორპუსი

დამკვეთი:

ი.ბ.ა ოლიმპიური ვარსკვლავი
205176628

სს "ნიუ დეველოპმენტი"
405375277

ქ. თბილისში ქ. შარტავას 43-ში
ს.კ 01.10.13.015.069
შეთანხმებული პროექტის კორექტირება

არქიტექტურა

თანამდებობა	გვარი/ ხელმოწერა

ნახაზი

მასშტაბი
1:250, 1:1648.50

თარიღი 20/09/2020

სტადია	ფურცლები	ფურცელი
პროექტი	–	–

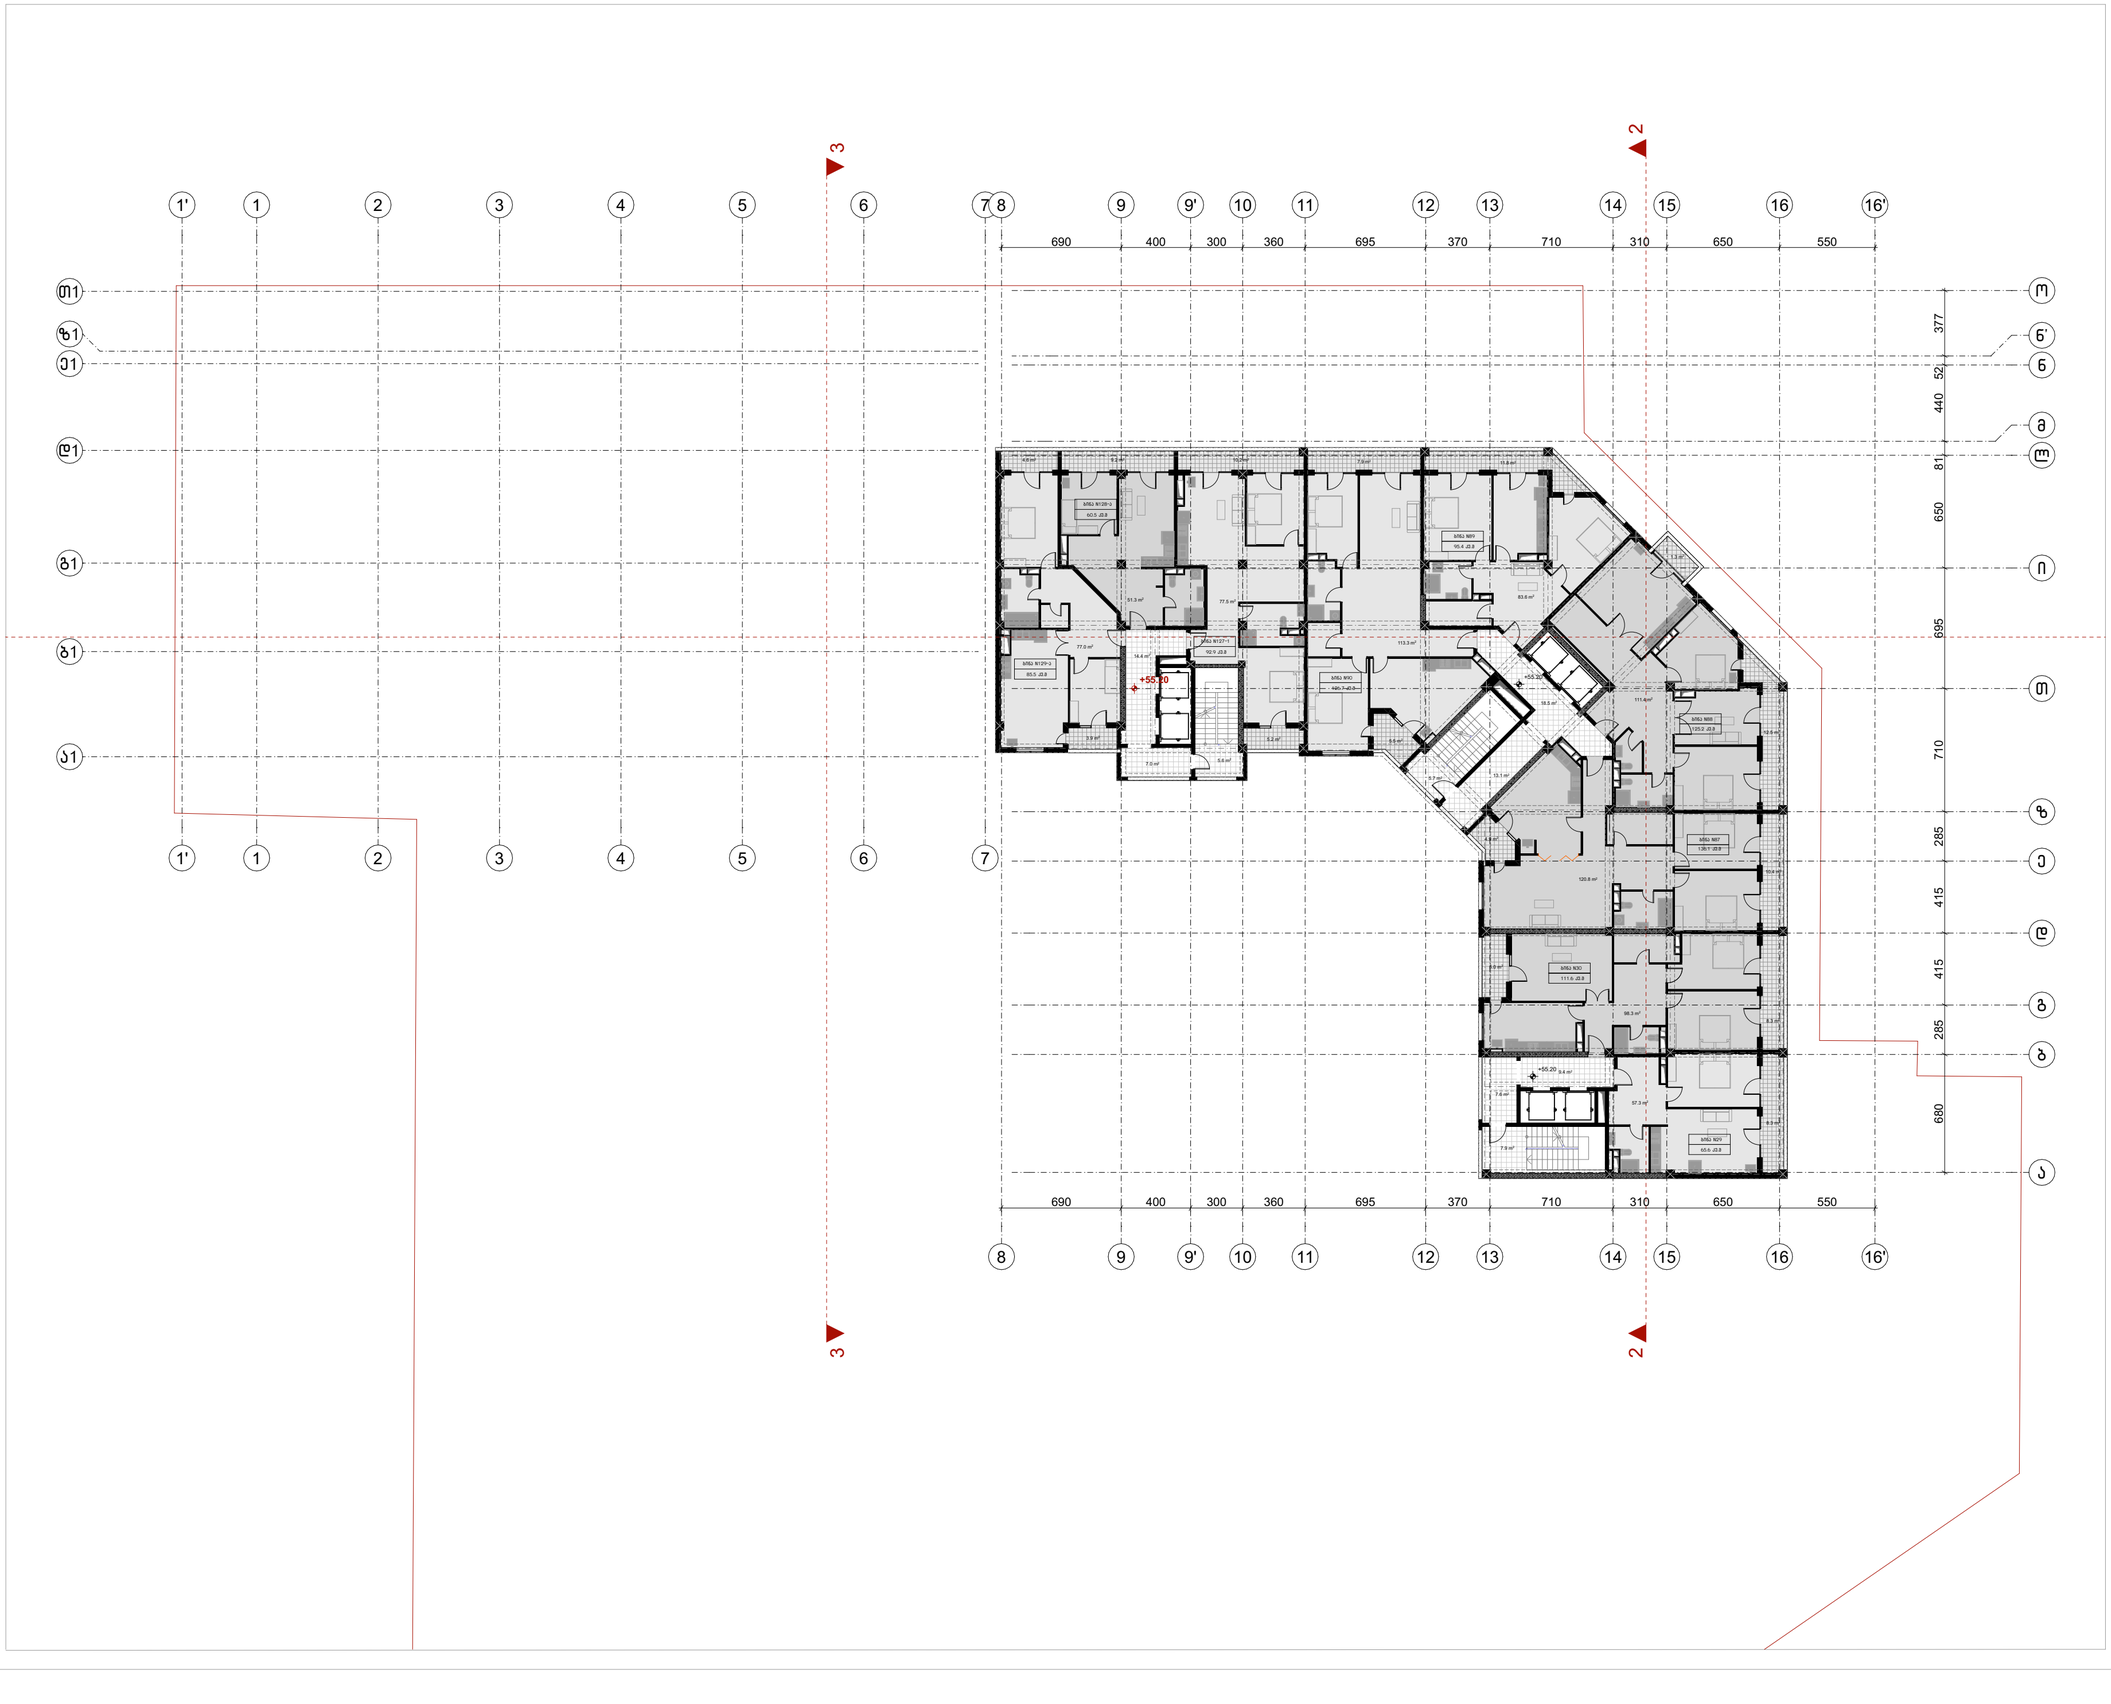

ფორმატი	ტაქვეთა №	ფაილის სახელი
ა-1	–	–

შენიშვნები

კ2 სანგარიშო კროკები



ექსპლიკაცია:

"ბ" ბლოკის "ა" კორპუსი	
საცხოვრებელი	790.5
საზაფხულო	109.0
სადარბაზო	89.2

"ბ" ბლოკის "ბ" კორპუსი	

დამკვეთი:

ი.ბ.ა ოლიმპიური ვარსკვლავი
205176628

სს "ნიუ დეველოპმენტი"
405375277

ქ. თბილისში ქ. შარტავას 43-ში
ს.კ 01.10.13.015.069
შეთანხმებული პროექტის კორექტირება

არქიტექტურა

თანამდებობა	გვარი / ხელმოწერა

ნახაზი

მასშტაბი
1:250, 1:1648.50

თარიღი 20/09/2020

სტადია	ფურცლები	ფურცელი
პროექტი	–	–

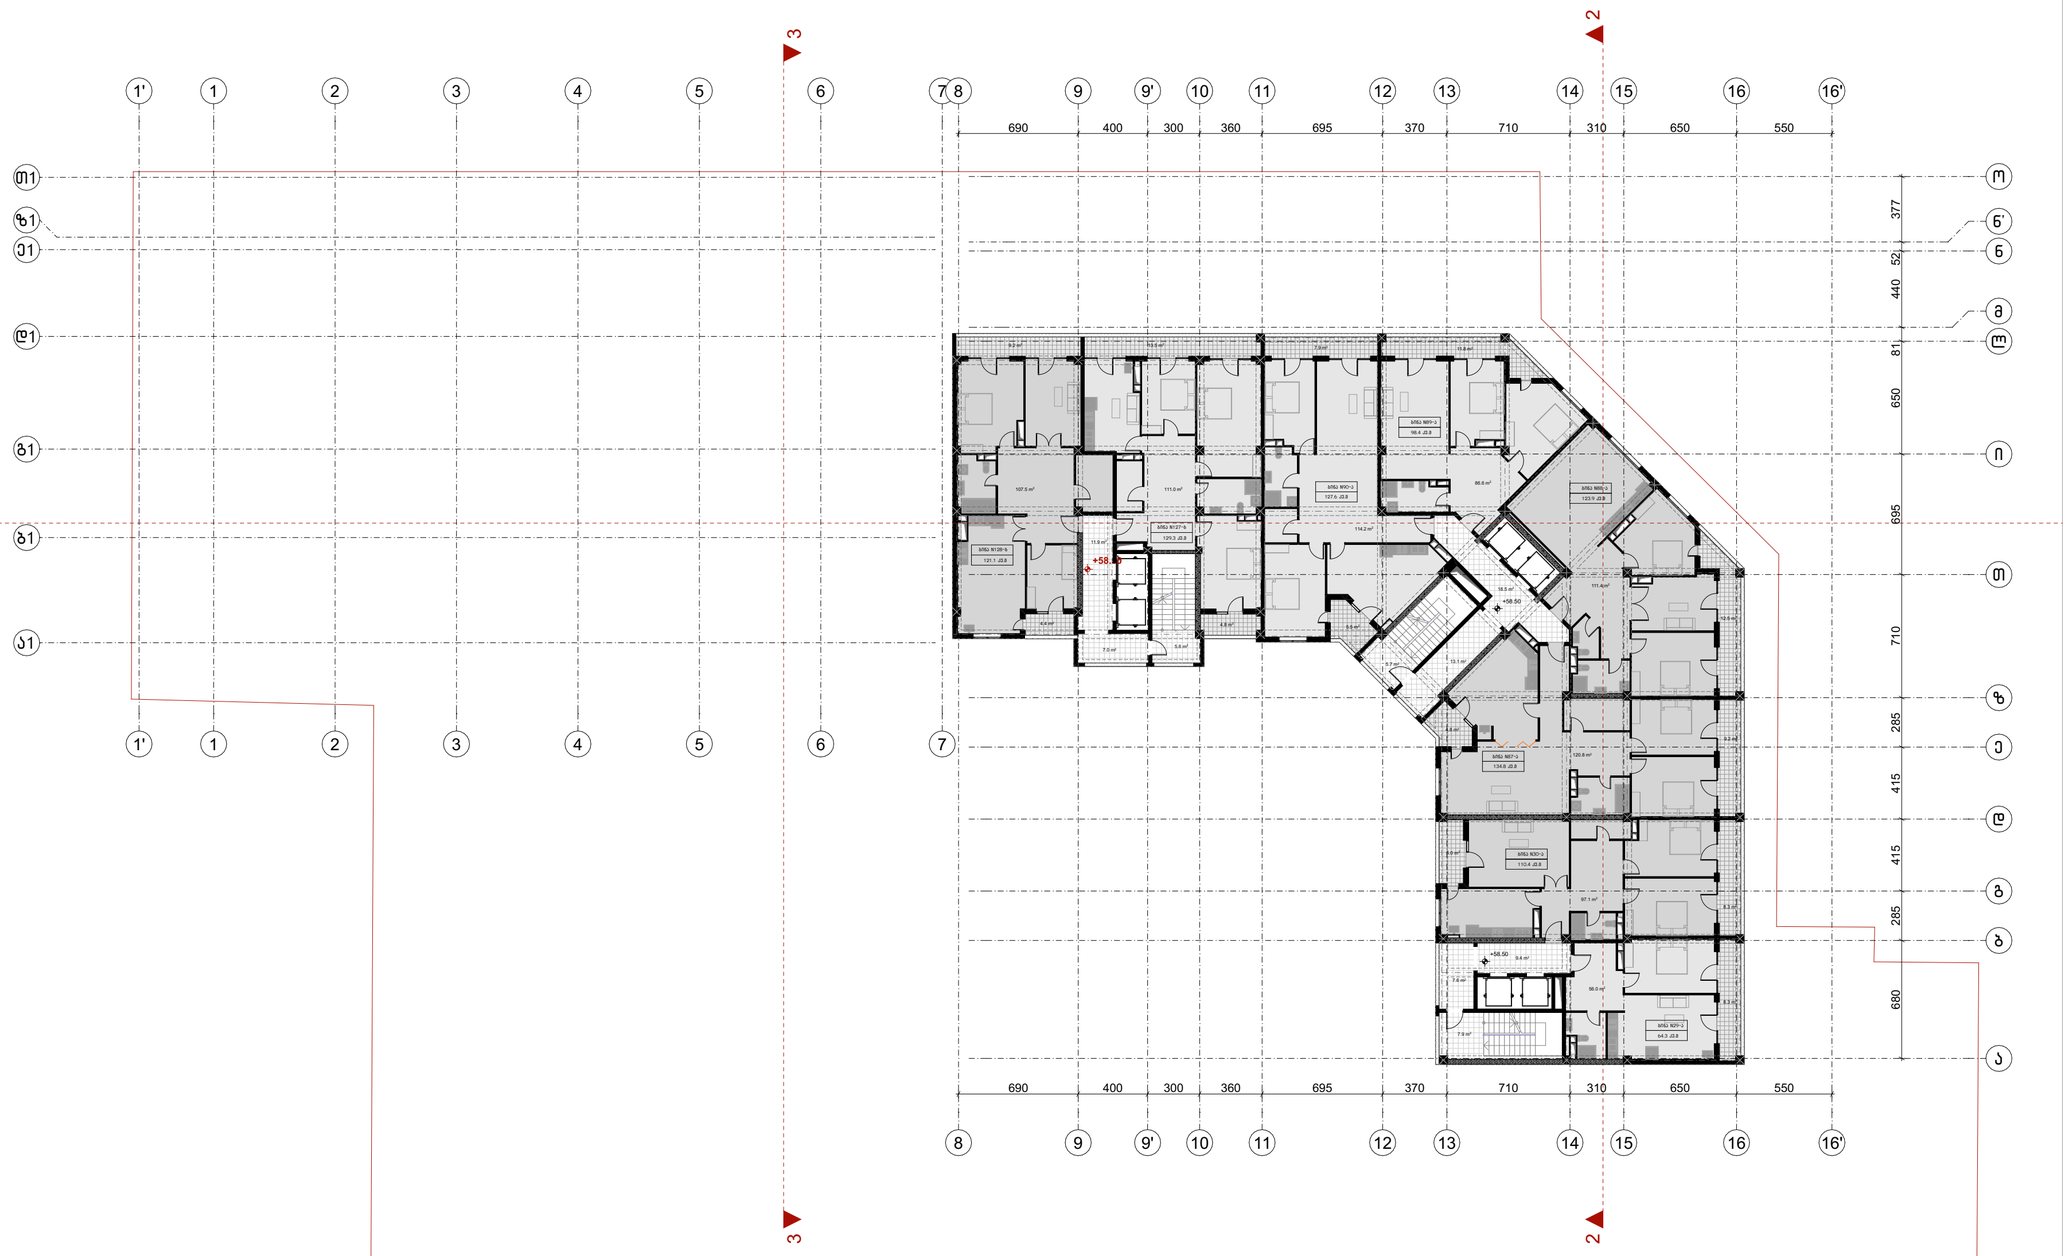

ფორმატი	ტაკეთა №	ფაილის სახელი
ა-1	–	–

შენიშვნები

კ2 სანგარიშო კროკები



ექსპლიკაცია:

"ბ" ბლოკის "ა" კორპუსი	
საცხოვრებელი	804.6
საზაფხულო	105.2
სადარბაზო	86.7

"ბ" ბლოკის "ბ" კორპუსი	

დამკვეთი:

ი.ბ.ა ოლიმპიური ვარსკვლავი
205176628

სს "ნიუ დეველოპმენტი"
405375277

ქ. თბილისში ქ. შარტავას 43-ში
ს.კ 01.10.13.015.069
შეთანხმებული პროექტის კორექტირება

არქიტექტურა

თანამდებობა	გვარი / ხელმოწერა

ნახაზი

მასშტაბი
1:250, 1:1648.50

თარიღი 20/09/2020

სტადია	ფურცლები	ფურცელი
პროექტი	–	–

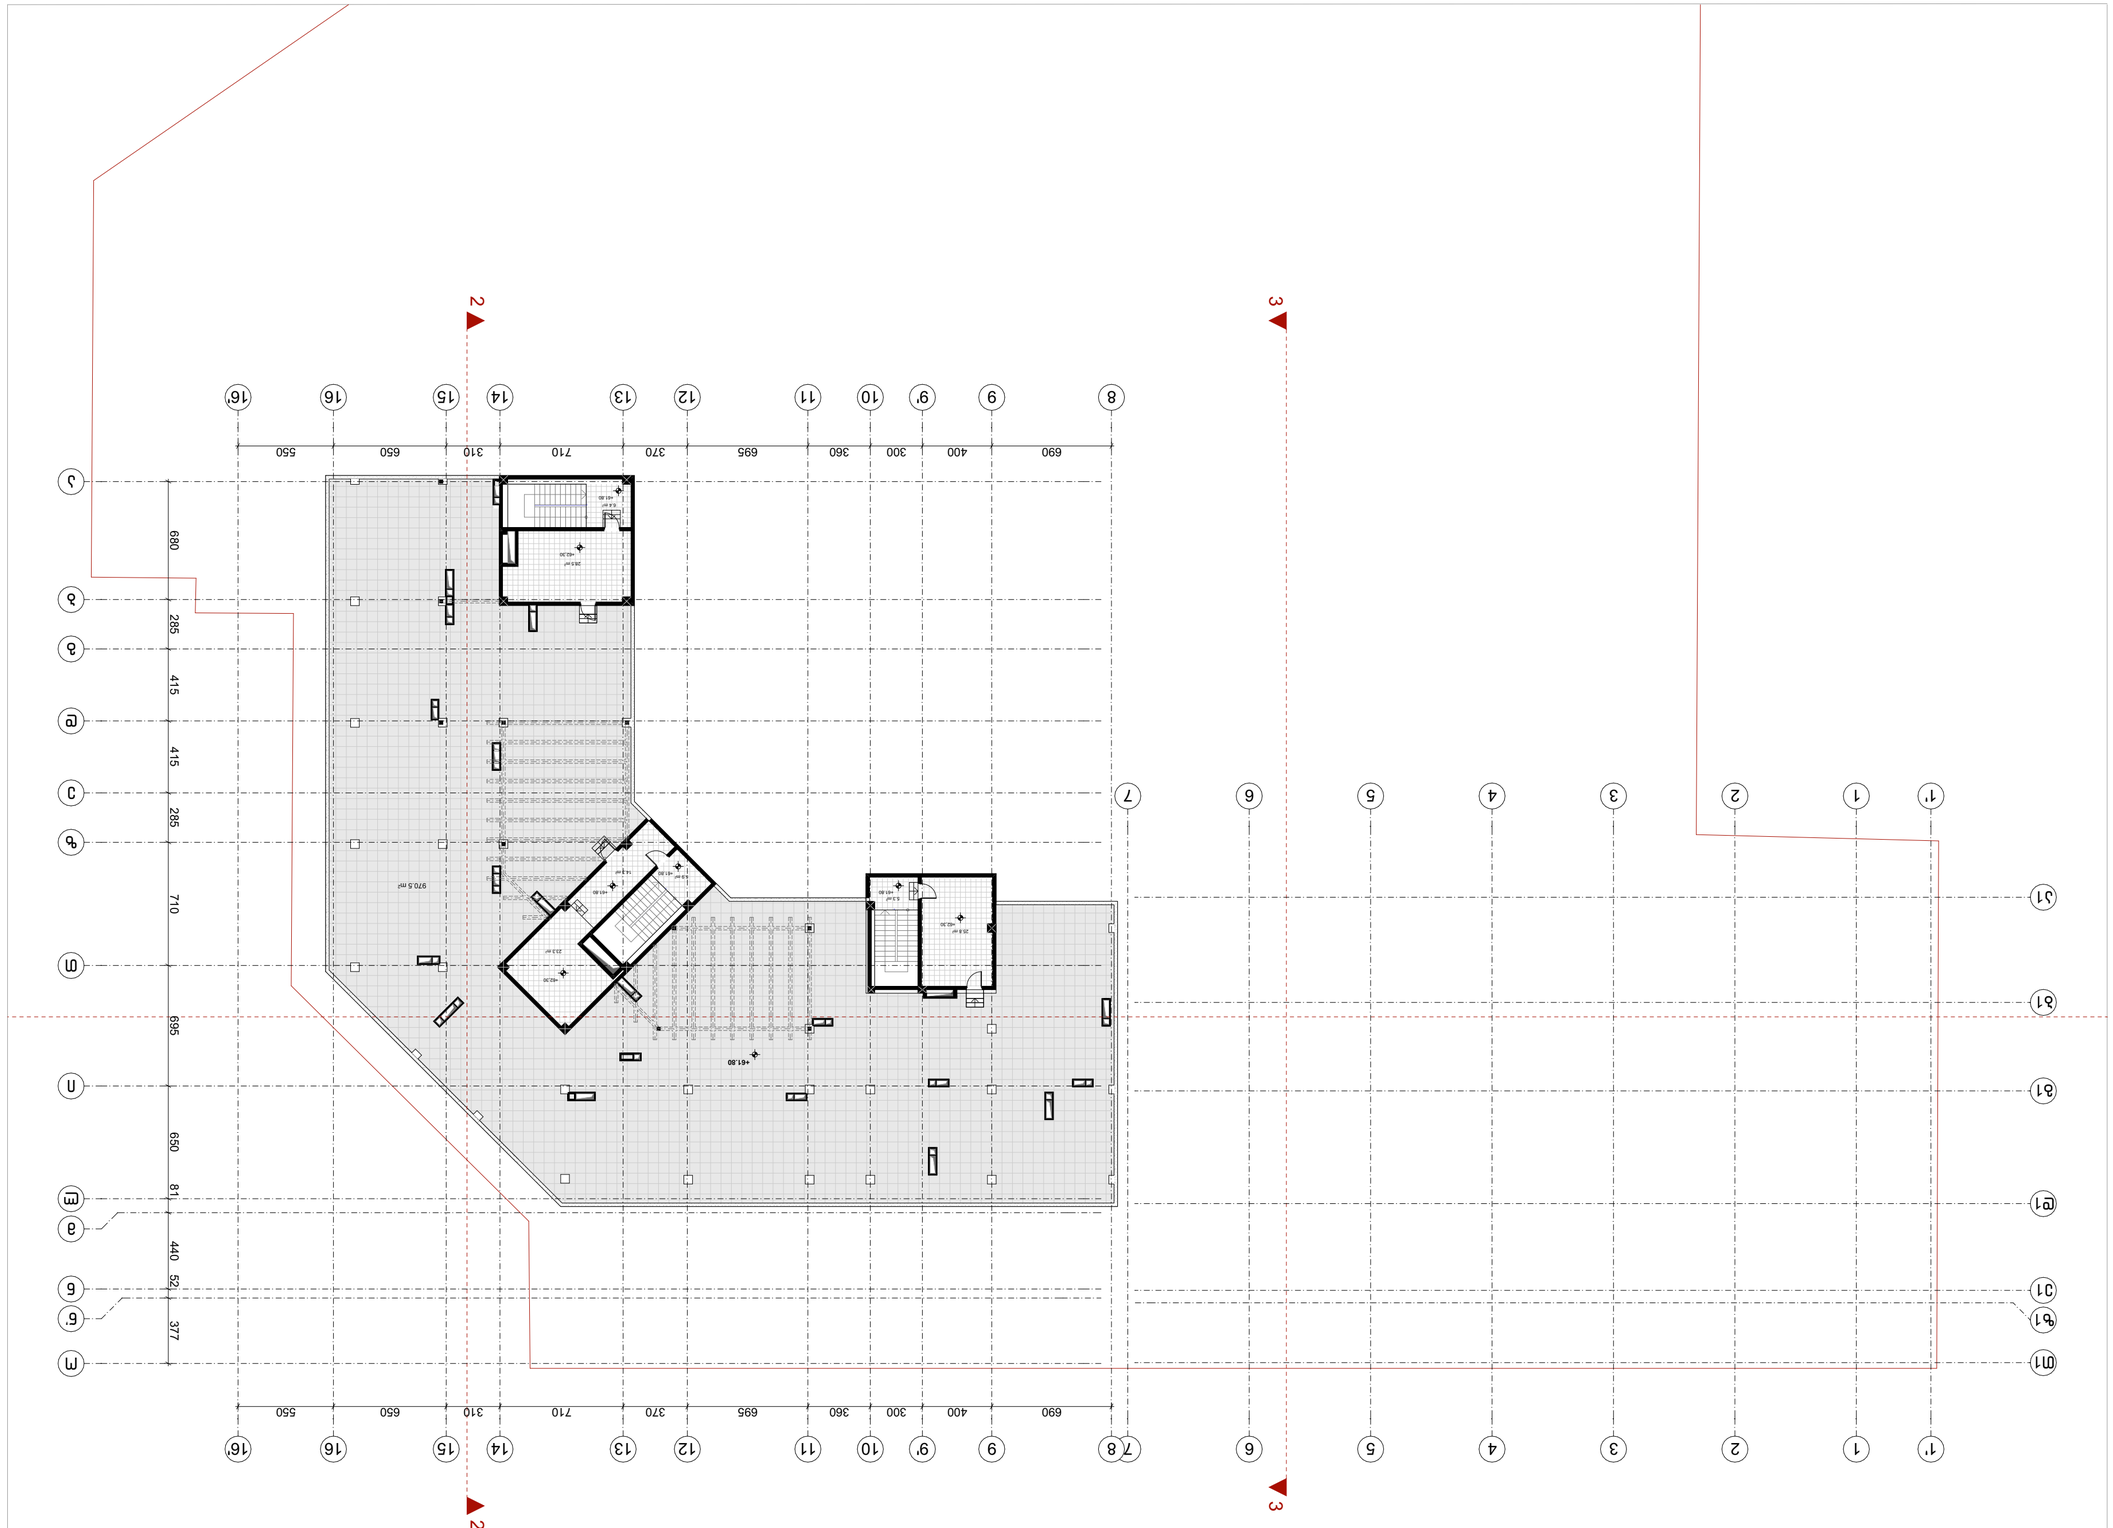
2
3
8
9
9'
10
11
12
13
14
15
16
16'
7
6
5
4
3
2
1
1'
690
400
300
360
695
370
710
310
650
550
680
285
415
415
285
710
695
650
81
440
52
377
+61.80
+61.80
+61.80

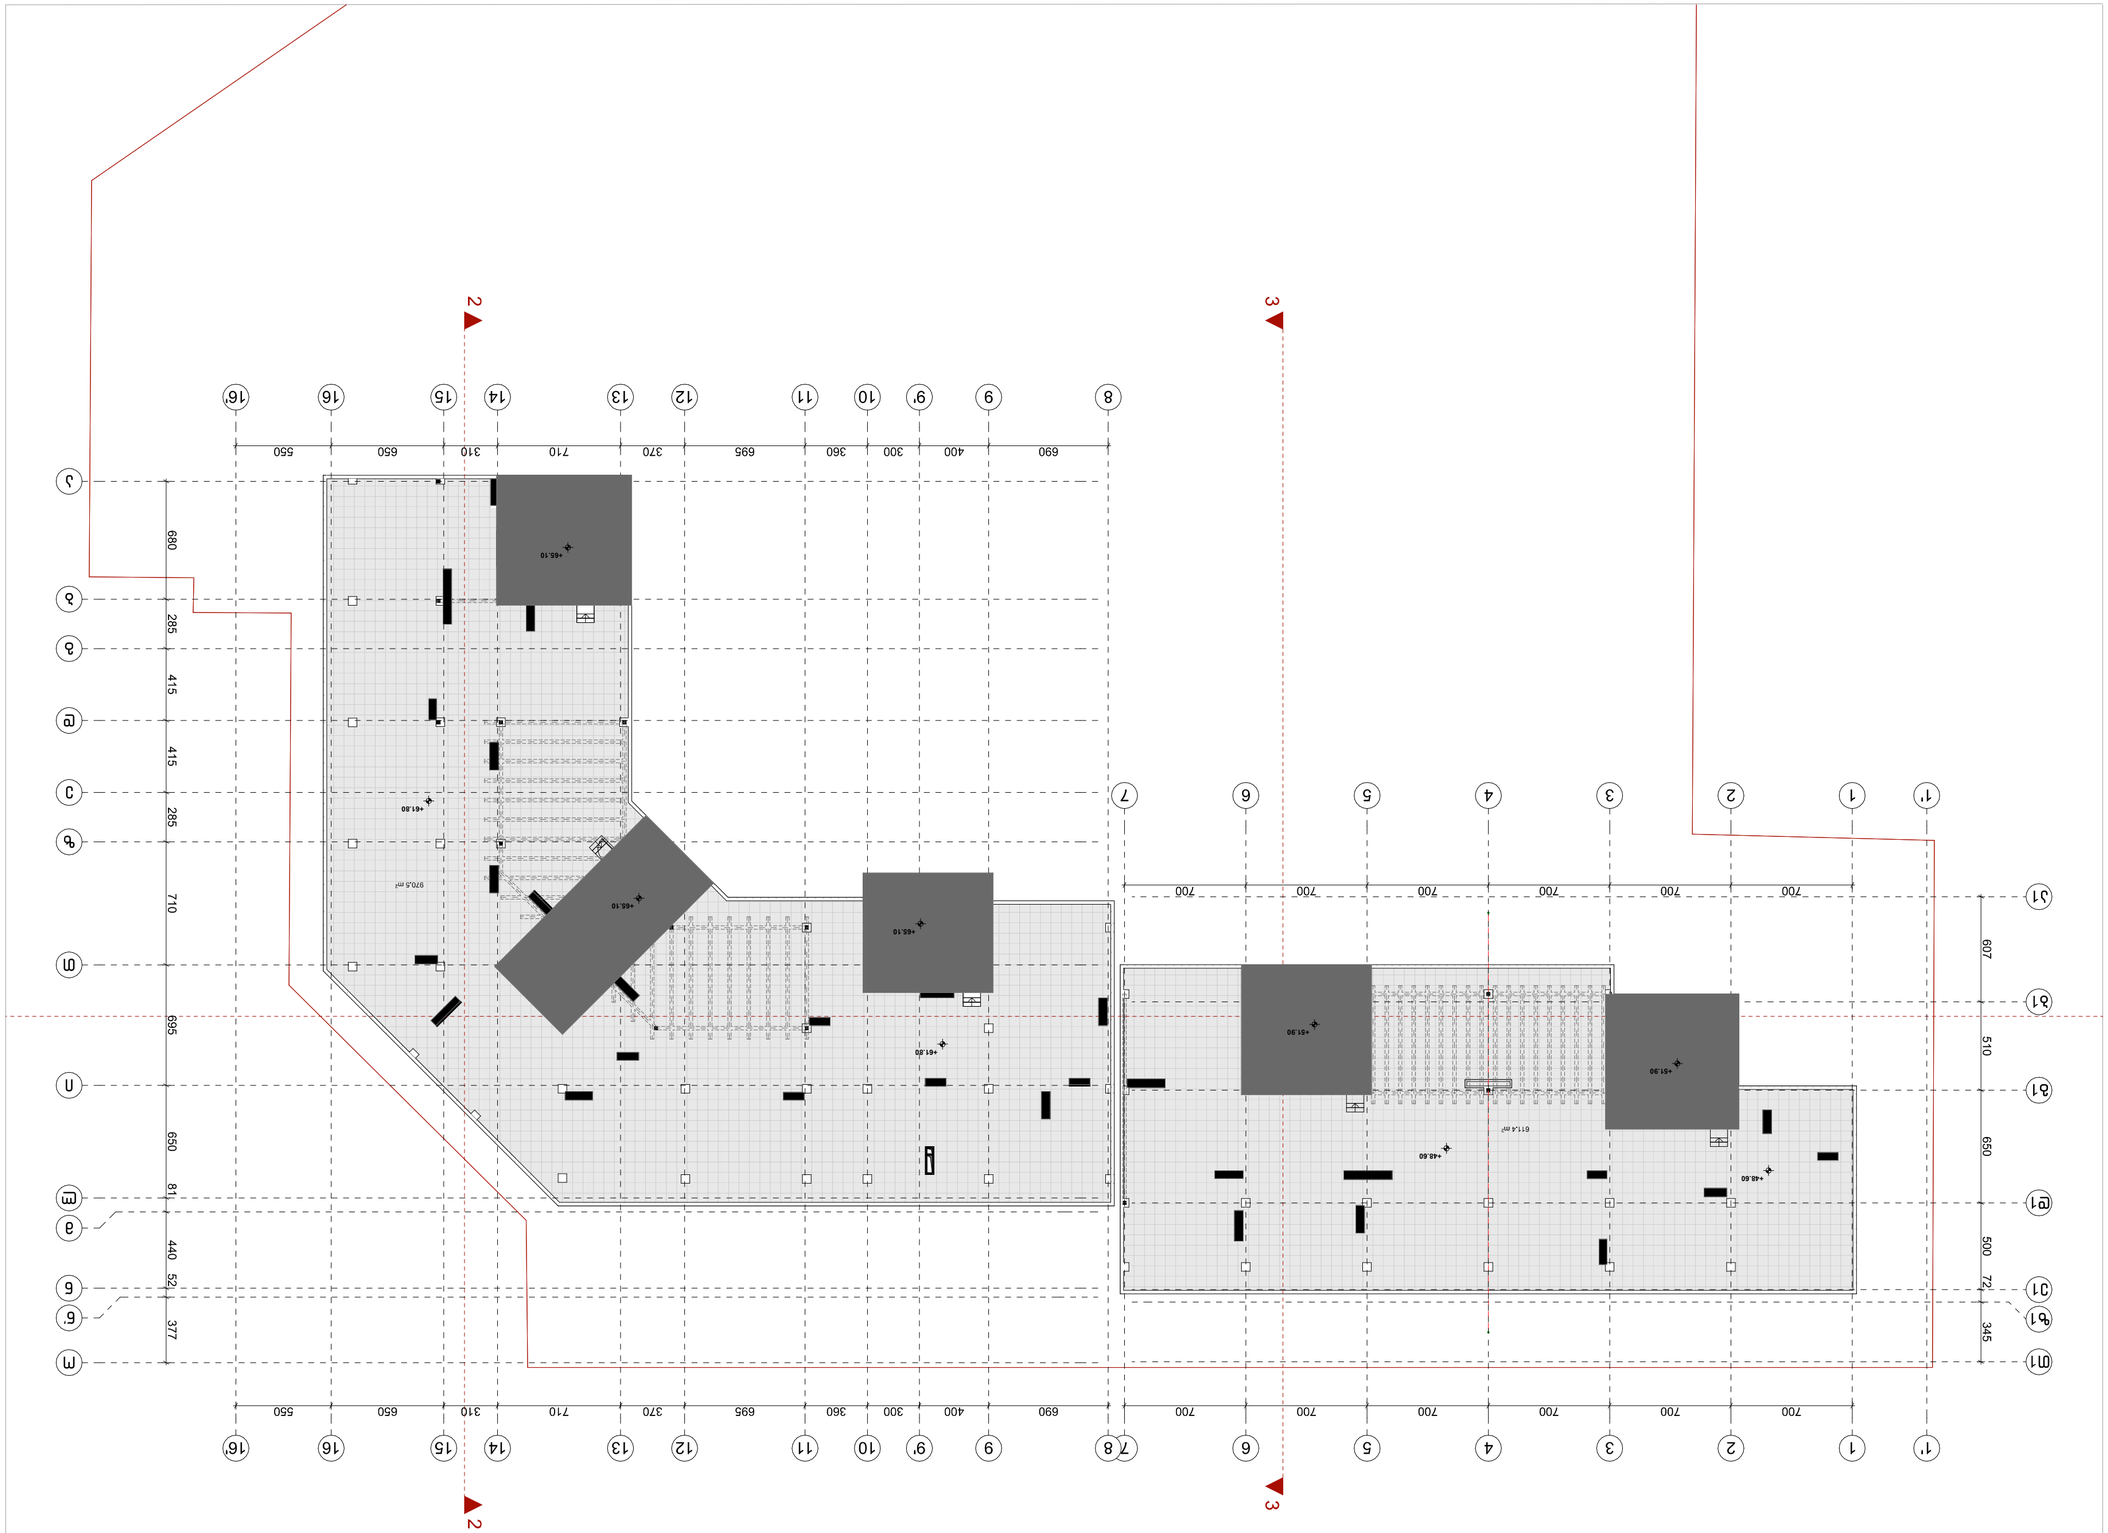

















