არქიტექტურული პროექტი
მრავალბინიანი საცხოვრებელი სახლი ჯახეთის გზატკეცილზე



არქიტექტორი

ხატია ხვედელიძე

დაგეგმარების მიზნების წერილობითი აღწერა

დაგეგმარების საფუძველი და მიზნები:

პროექტი მიზნად ისახავს მრავალბინიანიანი, საცხოვრებელი სახლის დაგეგმარებას თანამედროვე გეგმარებითი პრინციპებისა და შენობა-ნაგებობის უსაფრთხოების წესების მიხედვით.

მიწის ნაკვეთის მდებარეობა, აღწერა:

საპროექტო მიწის ნაკვეთი (3535 მ^2) მდებარეობს ქ. თბილისი, ჯახეთის გზ. რკინიგზის სახლი №1/ მიმდებარედ. საპროექტო მიწის ნაკვეთს სამხრეთიდან ესაზღვრება ჯახეთის გზატკეცილი, ხოლო ჩრდილოეთიდან მთავარი გზა, ნოე რამიშვილის ქ. ნაკვეთს აღმოსავლეთიდან ესაზღვრება გამწვანებული სივრცე, სარეკრეაციო ზონა. ტერიტორია ხასიათდება მარტივი რელიეფით. აბსოლუტური ნიშნულები მერყეობს ზღვის დონიდან 443,0-444,00-მდე მერყეობს

პროექტის შინაარსობრივი აღწერა:

საცხოვრებელი სახლი მიწის დონიდან 17 სართულიანია, პირველ სართულზე განთავსებულია ღია ავტოსადგომი, ხოლო დანარჩენი 14 სართული შეადგენს საცხოვრებელ და საოფისე სივრცეს. მიწის დონის ქვევით -1 სართულზე განთავსებულია კომერციული სივრცე და -2 სართულზე ავტოსადგომი, ავტოსადგომი გათვლილია 49 ავტომობილზე. მათ შორის 1 შეზღუდული შესაძლებლობის პირისთვის და 1 მიკროავტობუსი. ავტოსადგომზე მოხვედრა შესაძლებელია შიდა ეზოს მხრიდან სამანქანე პანდუსით. ღია ავტოსადგომი გათვლილია 41 ავტომობილზე, აქედან 2 შეზღუდული შესაძლებლობის პირისთვის. ასევე ეზოში განთავსებულია 5 ავტომობილი. ღია ავტოსადგომში ვხვდებით შიდა ეზოს მხრიდან

სამანქანე პანდუსის გარეშე. ავტოსადგომების რაოდენობა აკმაყოფილებს №14-39 დადგენილებას, ერთი ავტოსადგომი საცხოვრებელი კ2-ის ყოველ 150 მ^2-ზე. 13723 / 150=91.4

საპროექტო ტერიტორია ძირითადად მოპირკეთებულია ღრუტანიანი ფილით და გამწვანება ეწყობა კ3 კოეფიციენტის შესაბამისად. შენობას აქვს ბრტყელი გადახურვა. საფასადე კედელი ივსება გაზობლოკით, რომელიც ხასიათდება მაღალი თბოიზოლაციითა და ხმის იზოლაციით. ფასადის დეკორატიულ ელემენტს შეადგენს კომპოზიტური HPL- ის პანელი. აივნებიც ერთამენთს ემიჯნება კომპოზიტური HPL- ის პანელით. მოაჯირი არის ორი ტიპის, ლითონის და მინის, ხოლო კარ-ფანჯარა არის ალუმინის პროფილით. შიდა ეზოს მხრიდან კიბის უჯრედისა და ლიფტის მონოლითური კედელი მუშავდება და რჩება როგორც ფასადის დეკორატიულ ნაწილად. გადაადგილების საშუალებას წარმოადგენს ლიფტი, რომელიც შენობის და სადარბაზოს ორივე ნაწილში გხვდება.

პროექტის ძირითადი სტრუქტურული სისტემსი აღწერა:

შენობის სტრუქტურას წარმოადგენს საძირკვლის გაძლიერებული ბეტონის ფილაზე დაფუძნებული სტრუქტურული ჩარჩო და ხიმინჯები. სტრუქტურული ჩარჩო შედგება სვეტებისგან, კოჭებისგან, დიაფრაგმისგან, სართულშუა გადახურვის ფილებისგან და სახურავის ფილისგან. კიბის სტრუქტურა შედგება გაძლიერებული ბეტონისგან.

დაგეგმარებისთვის გამოყენებული კანონმდებლობის აღწერა:

მრავალბინიანი საცხოვრებელი სახლისა და საპროექტო მიწის ნაკვეთის დაგეგმარებისთვის გამოყენებულია საქართველოს მთავრობის დადგენილება №41, ტექნიკური რეგლამენტი "შენობა-ნაგებიბის უსაფრთხოების წესები"

ტექნიკური რეგლამენტი - "მისაწვდომობის ეროვნული სტანდარტები"


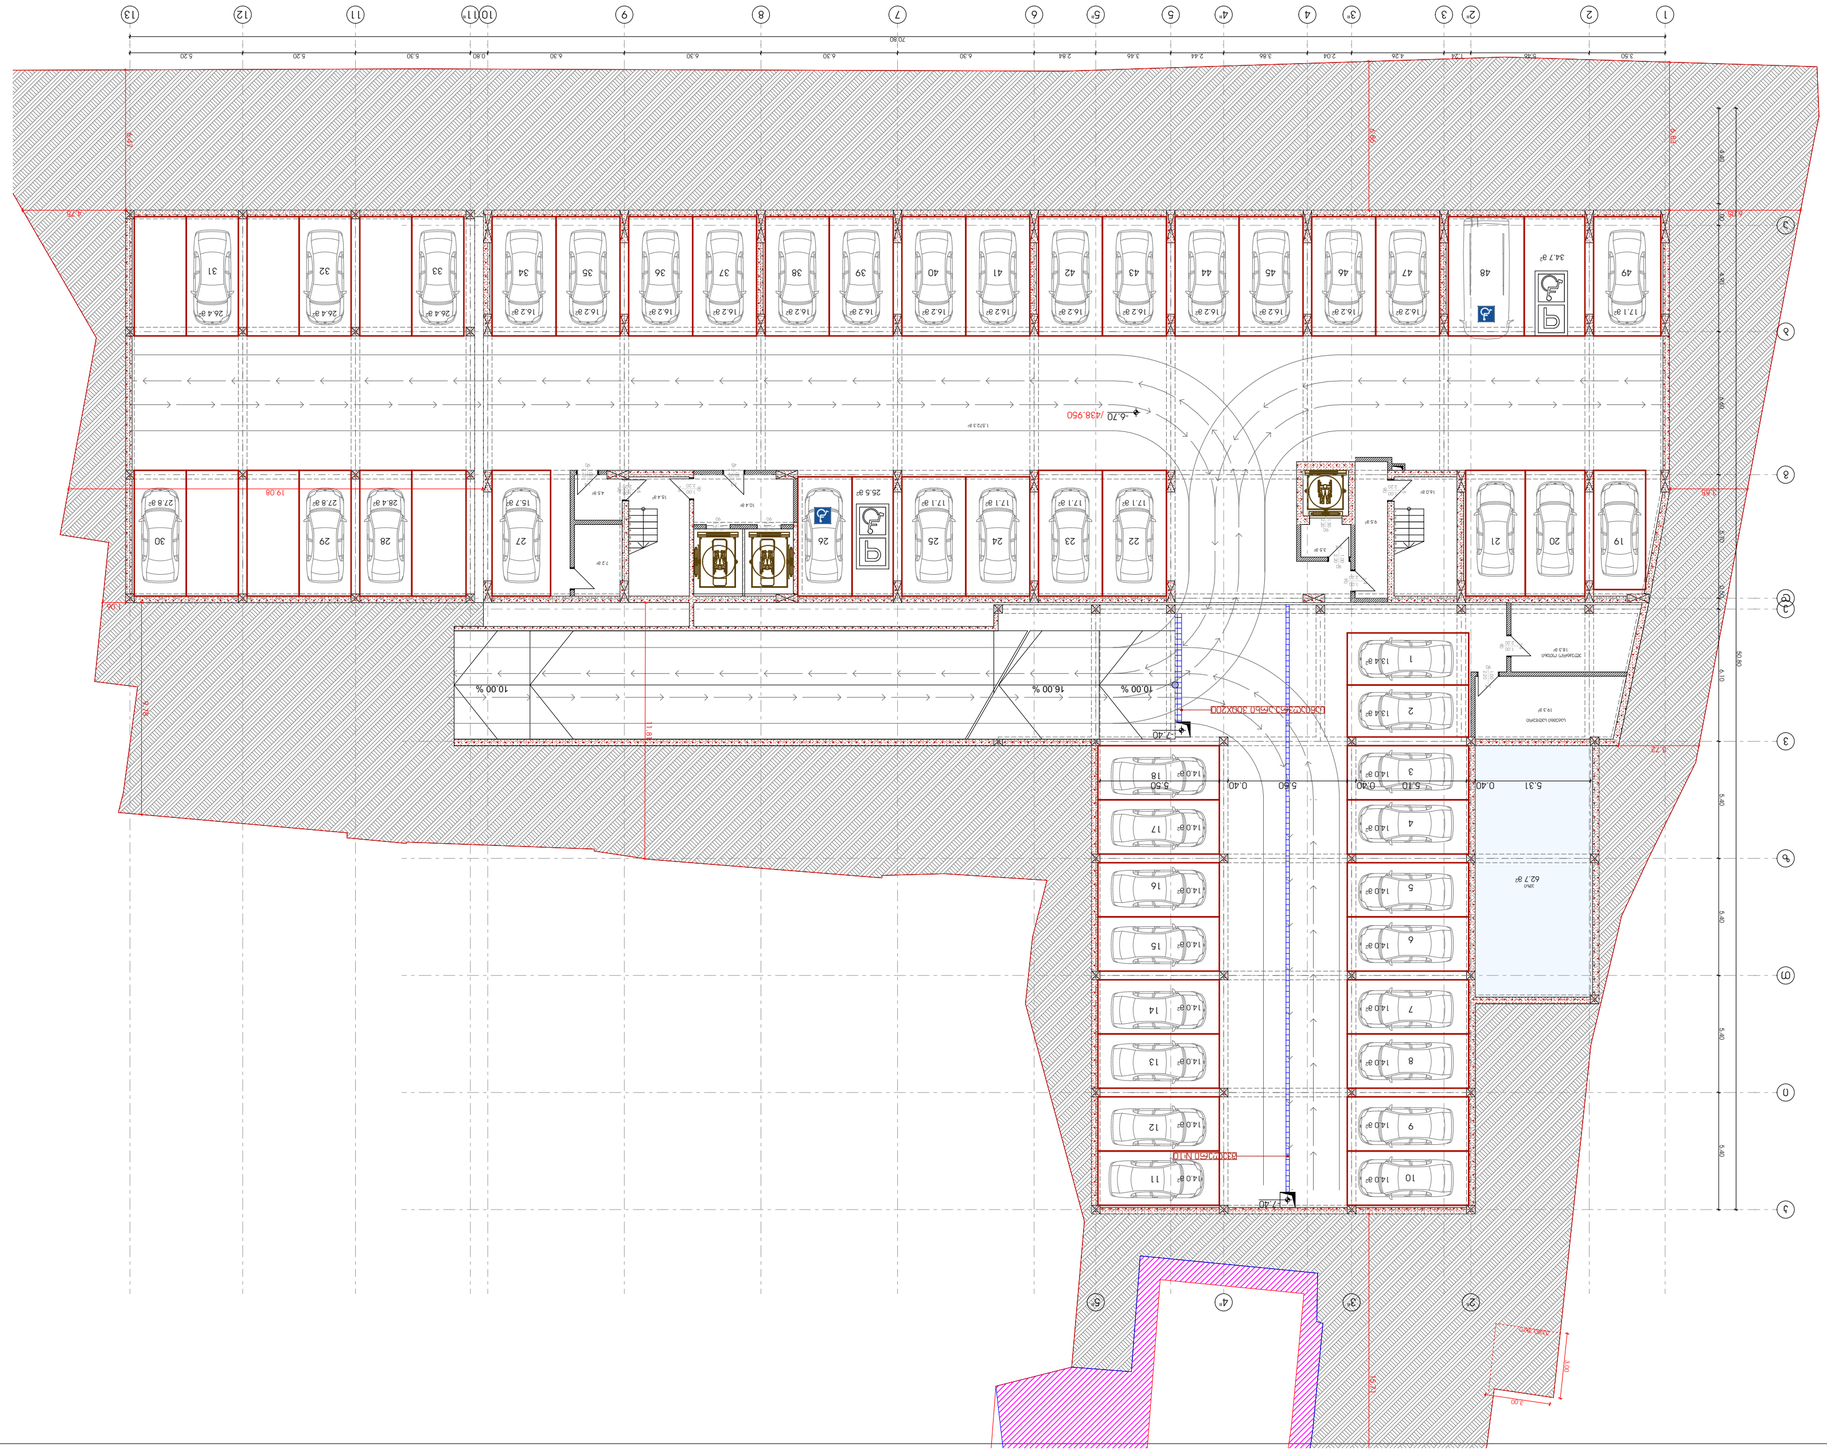




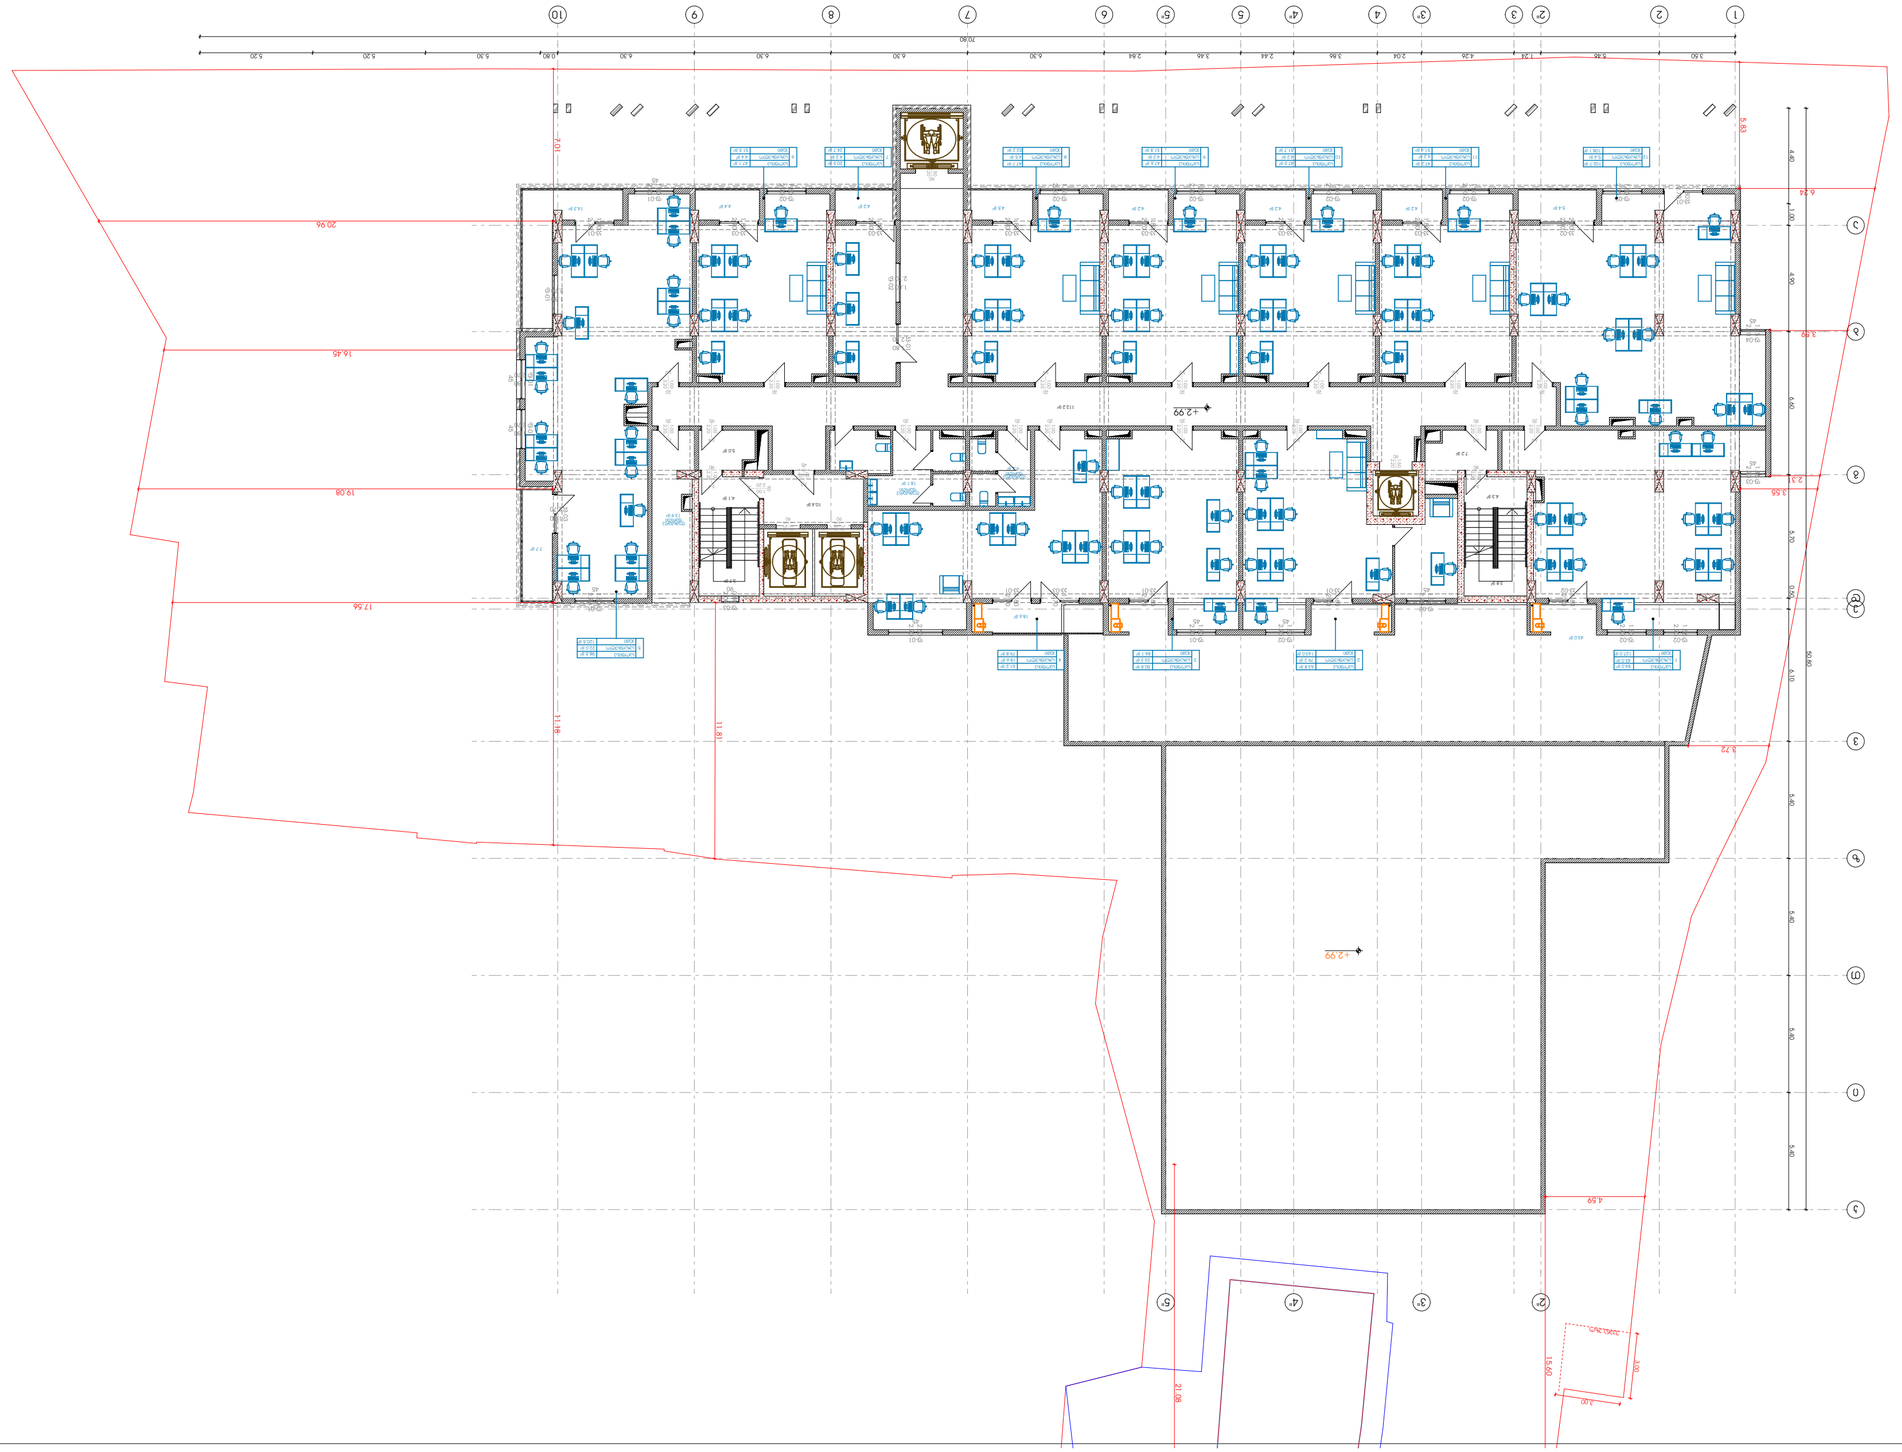

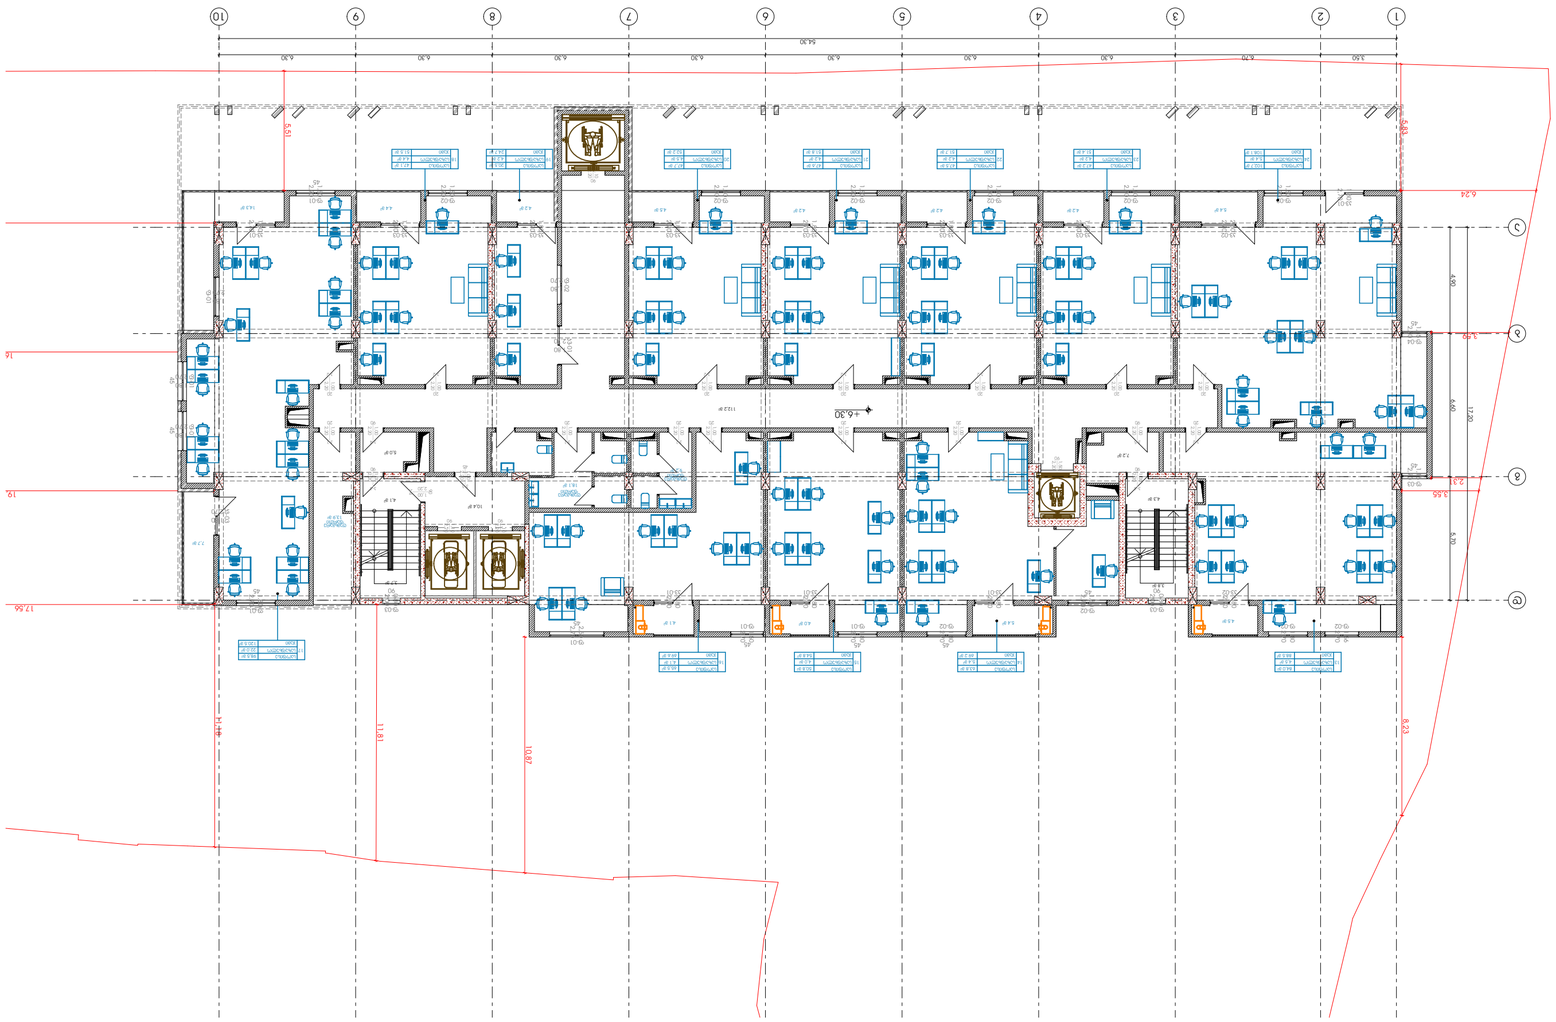





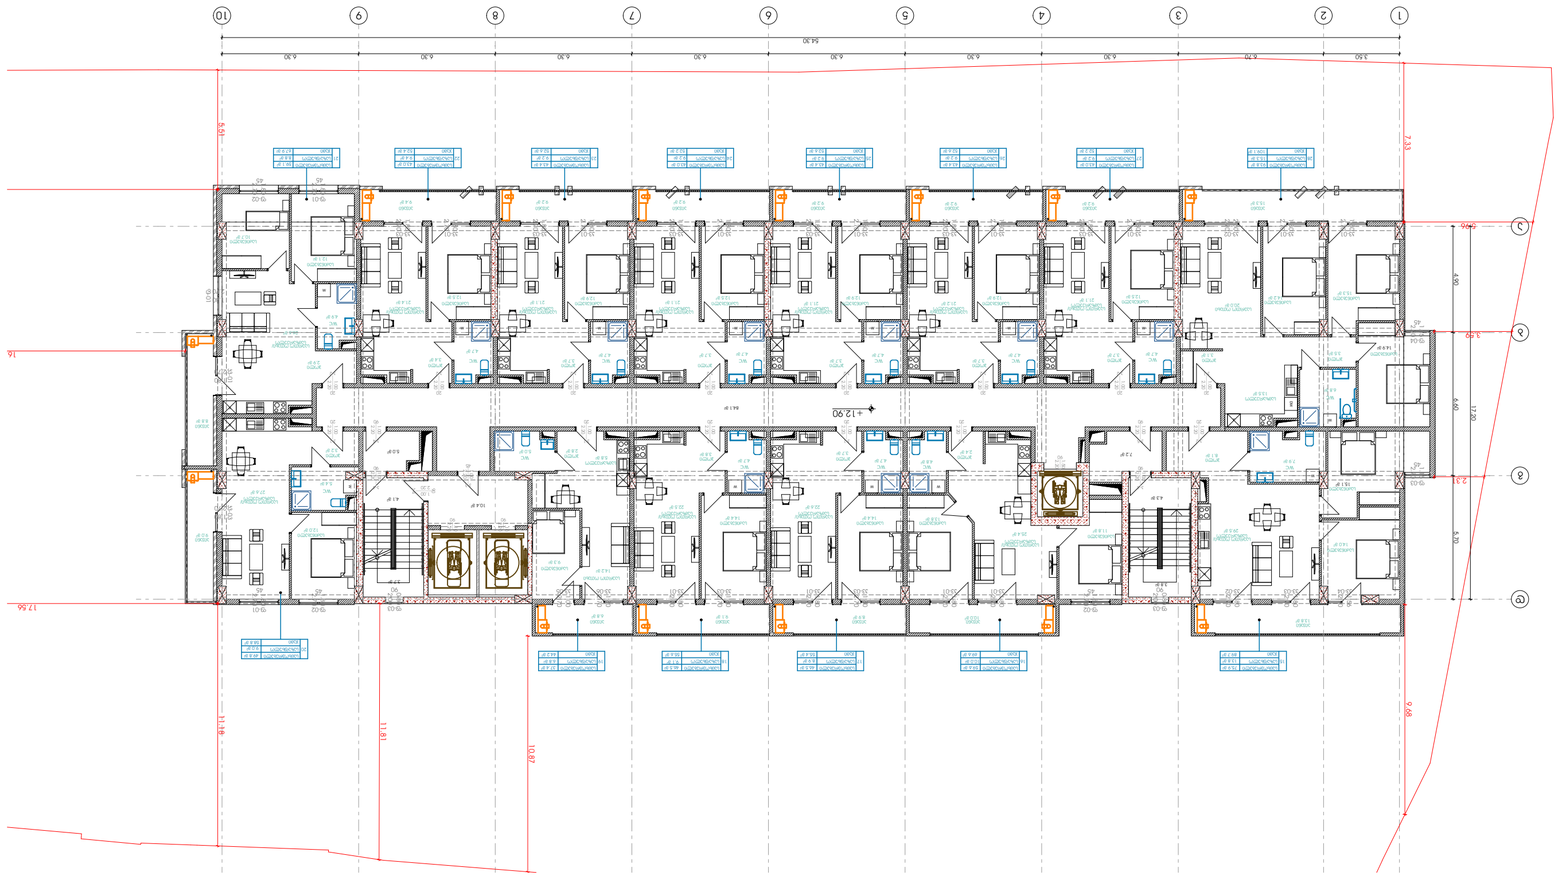

N

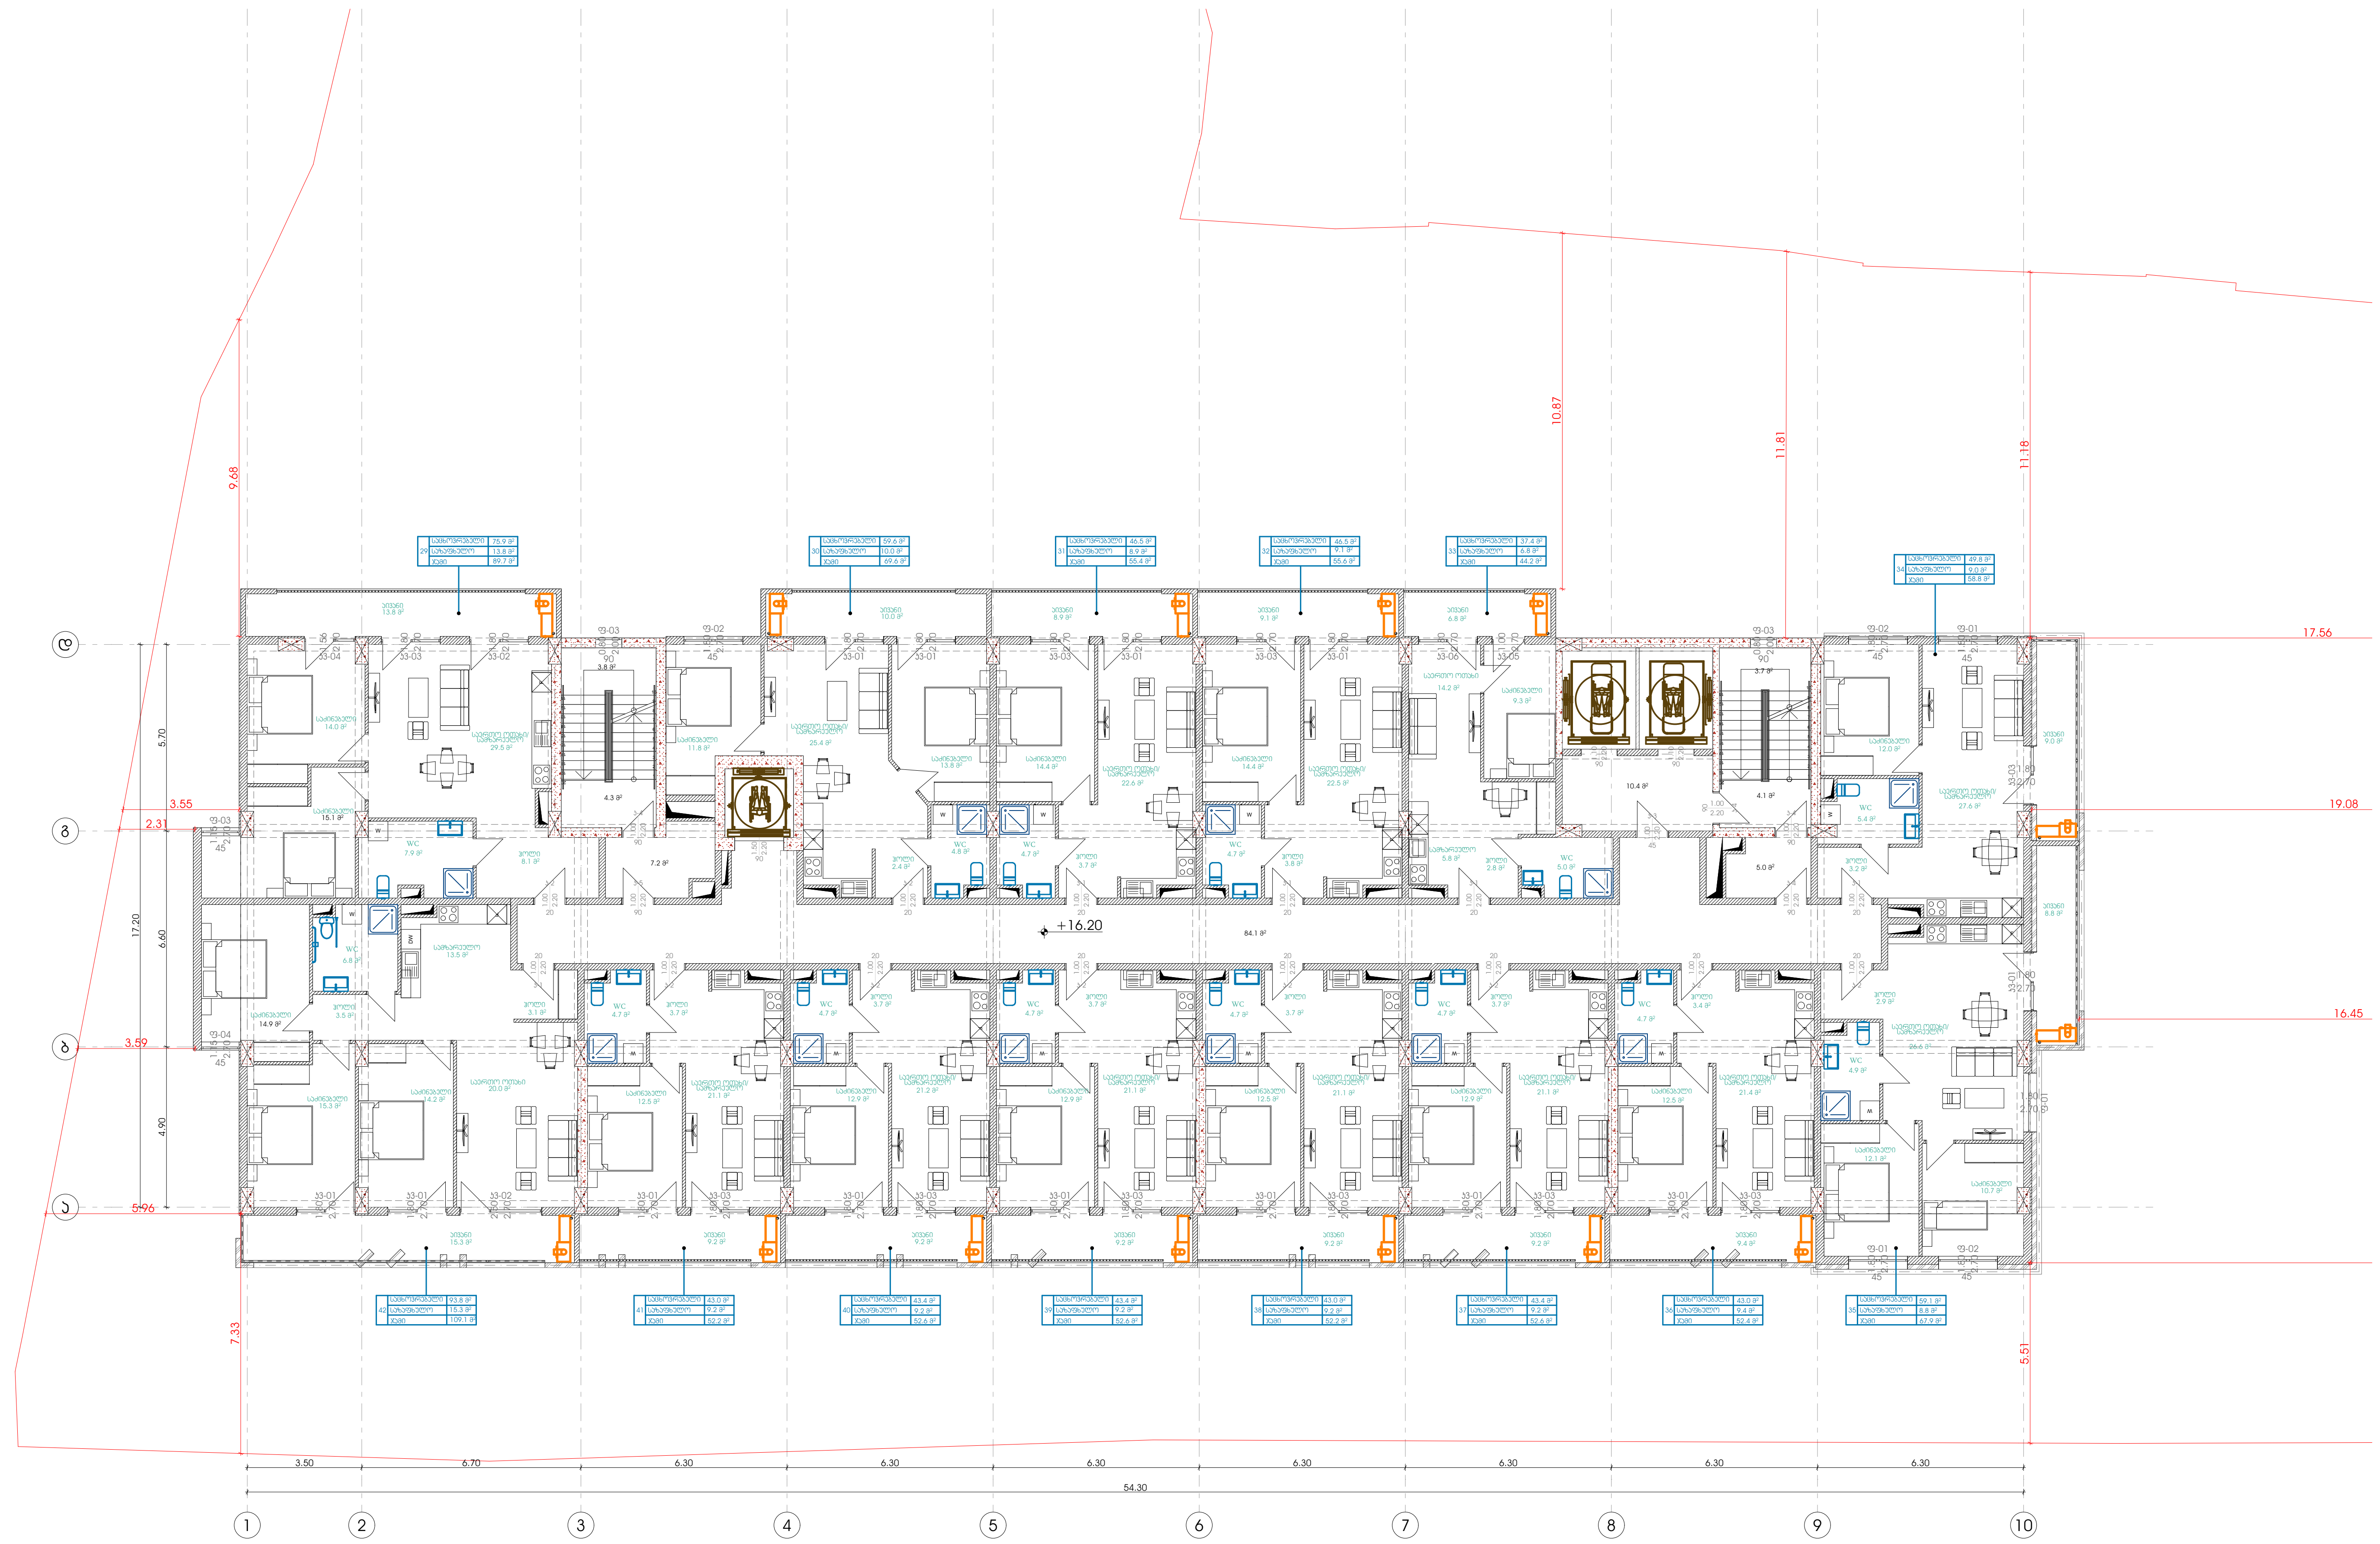

Pillar Park	პროექტი	მრავალბინიანი საცხოვრებელი სახლი, ქ. თბილისი, კახეთის გზატკეცილი, რკინიგზის სახლი№1/ მიმდებარედ	არქიტექტორი:	ხელმოწერა	მასშტაბი: 1:200 · ფორმატი: A2 · თარიღი: 11/14/2025
	ნახაზის სახელი	6 სართულის გეგმა	ხ. ხვედელიძე		ფურცლის ნომერი: A.03.2.8

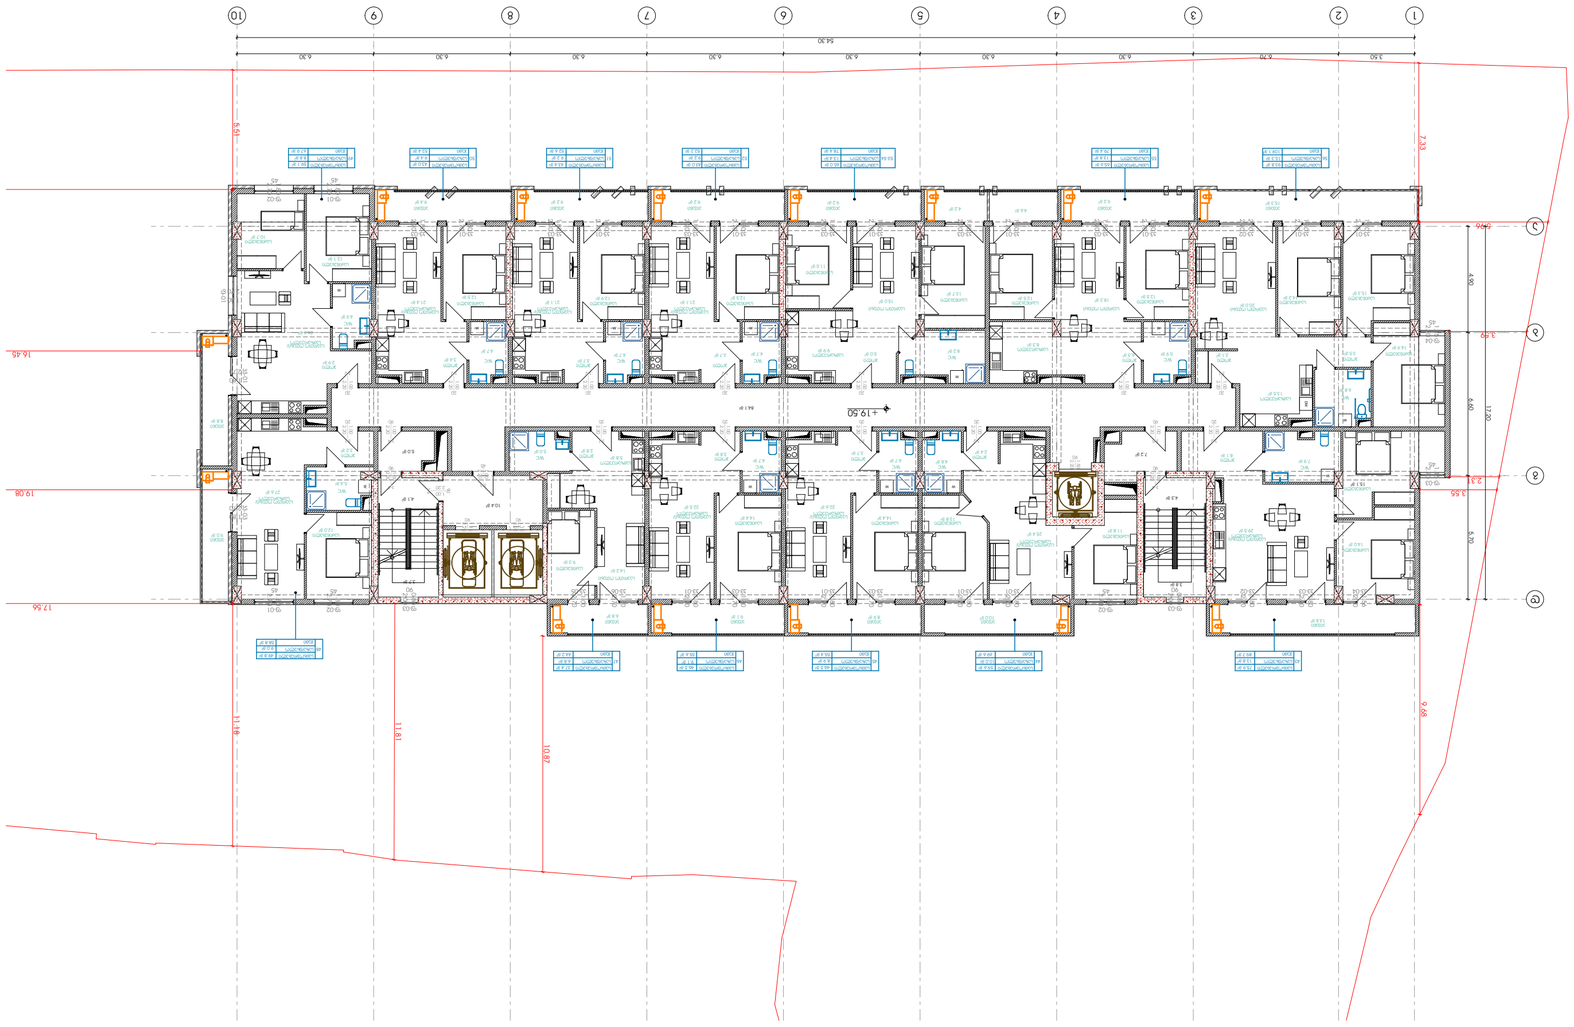
1
2
3
4
5
6
7
8
9
10
54.30
6.30
3.60
6.70
8.40
16.46
19.08
17.66
11.49
11.81
10.87
7.33
9.06
3.99
6.69
12.20
3.55
9.48
+19.50

N

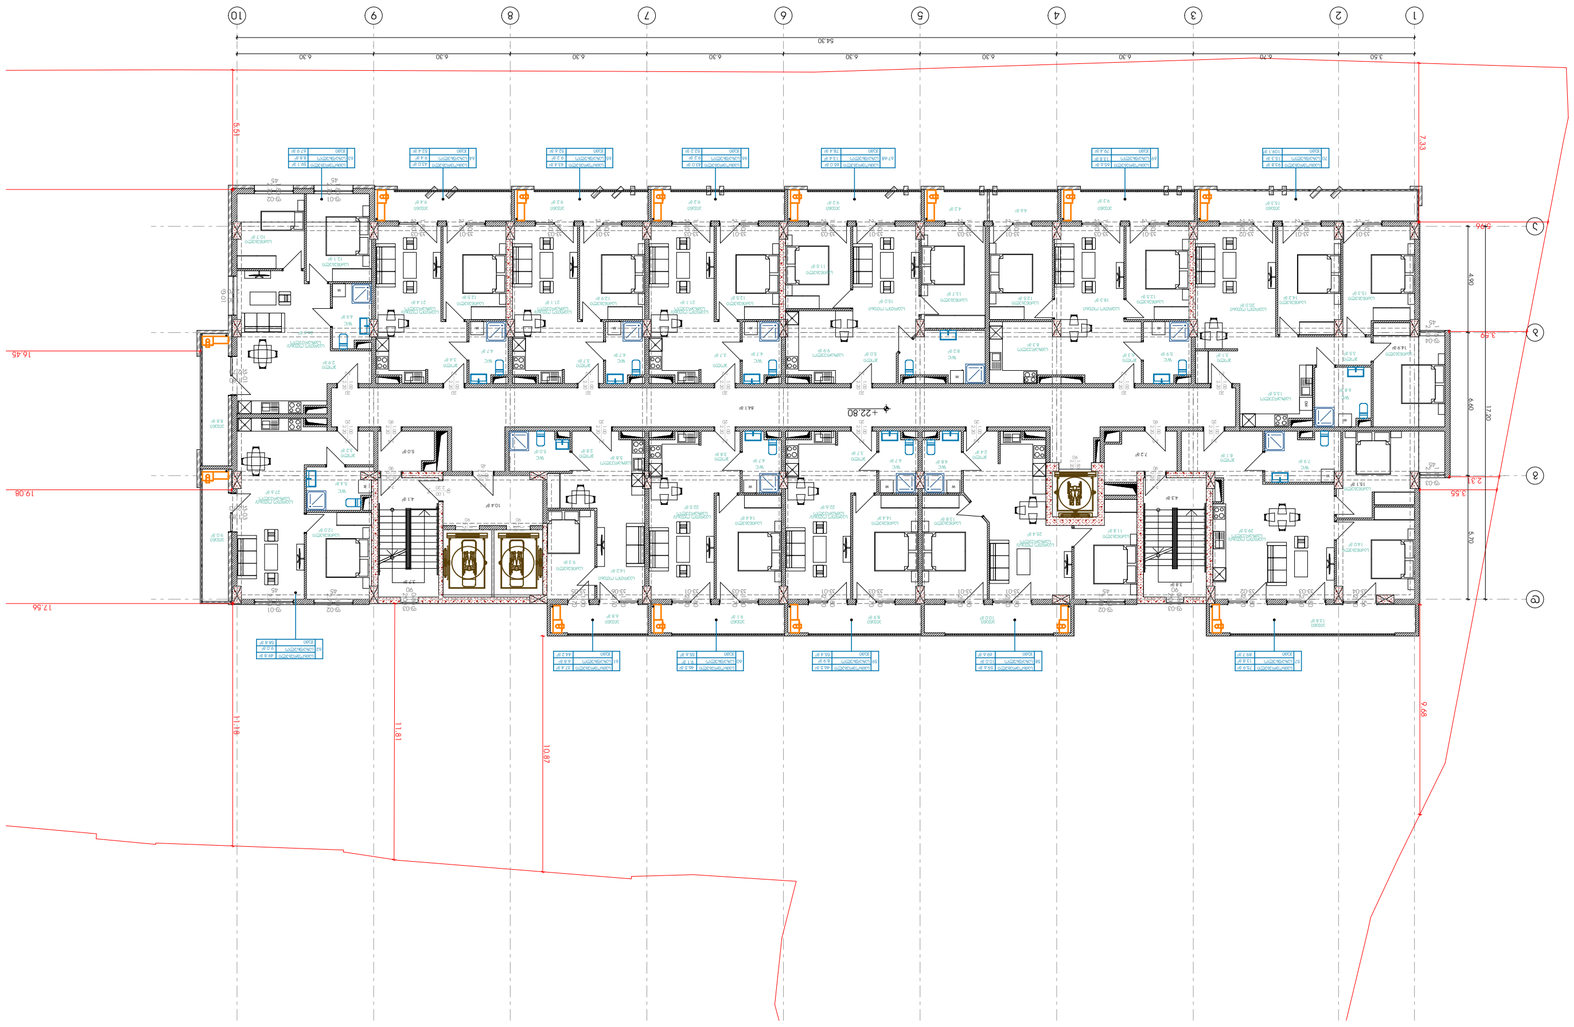
1
2
3
4
5
6
7
8
9
10
54.30
6.30
7.60
3.60
A
B
+22.80
16.46
19.08
17.56
11.49
11.81
10.87
9.98
8.49
7.33
3.99
3.94
12.20
8.76
2.91

N

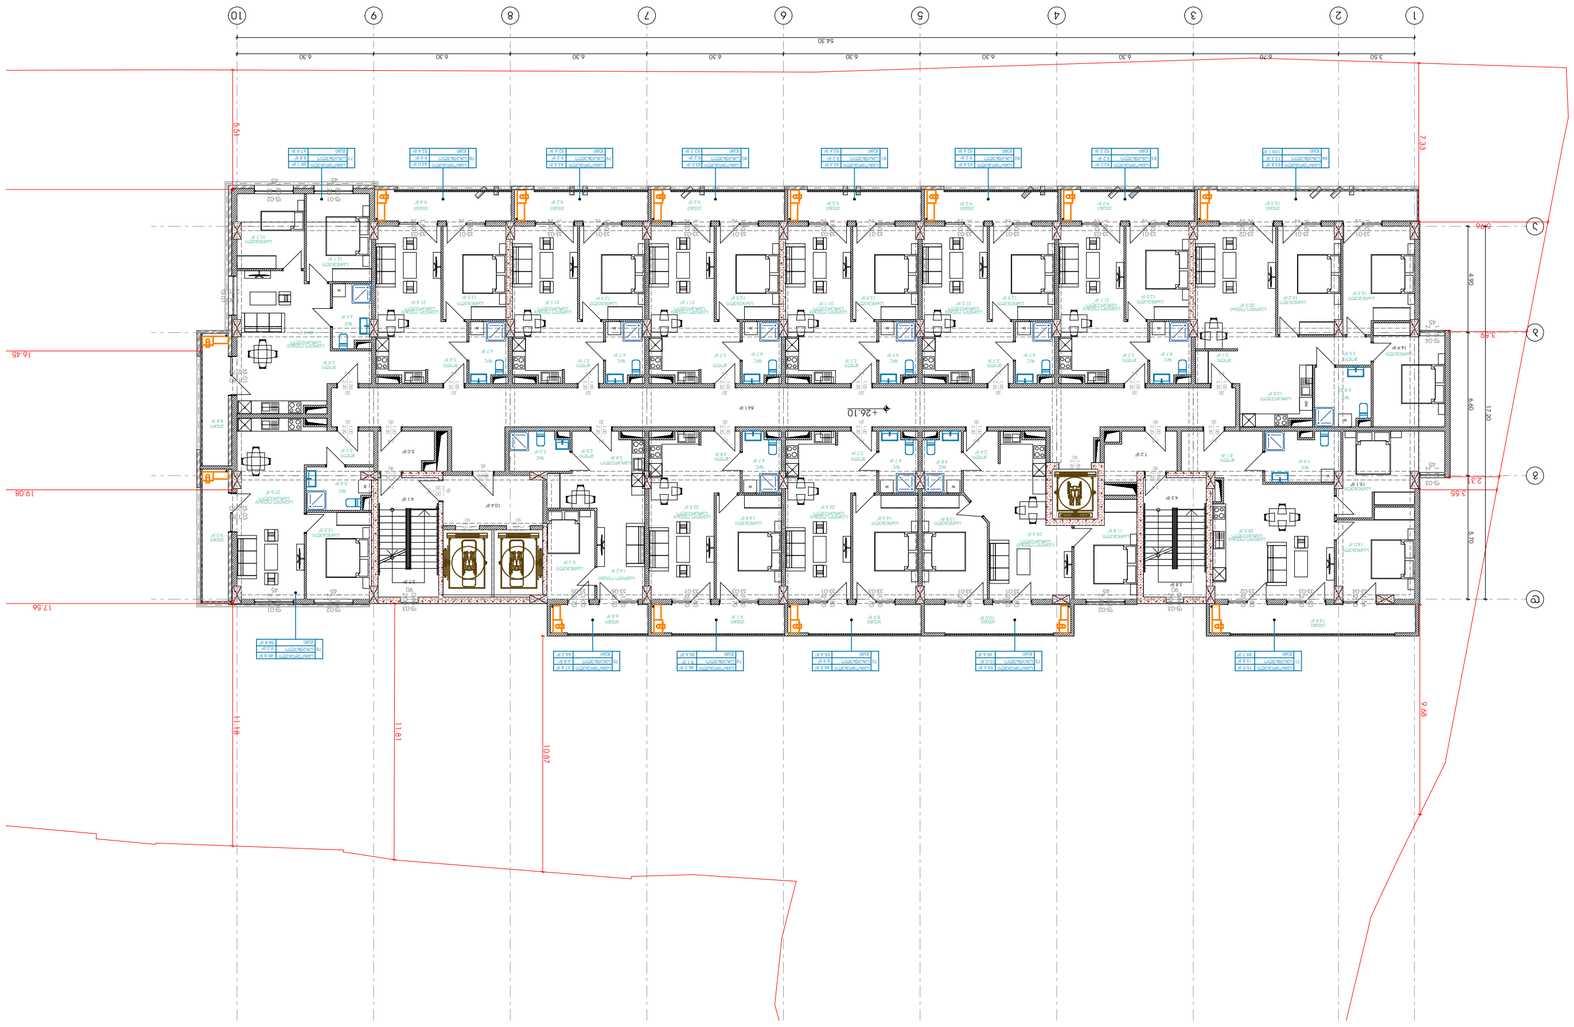

N


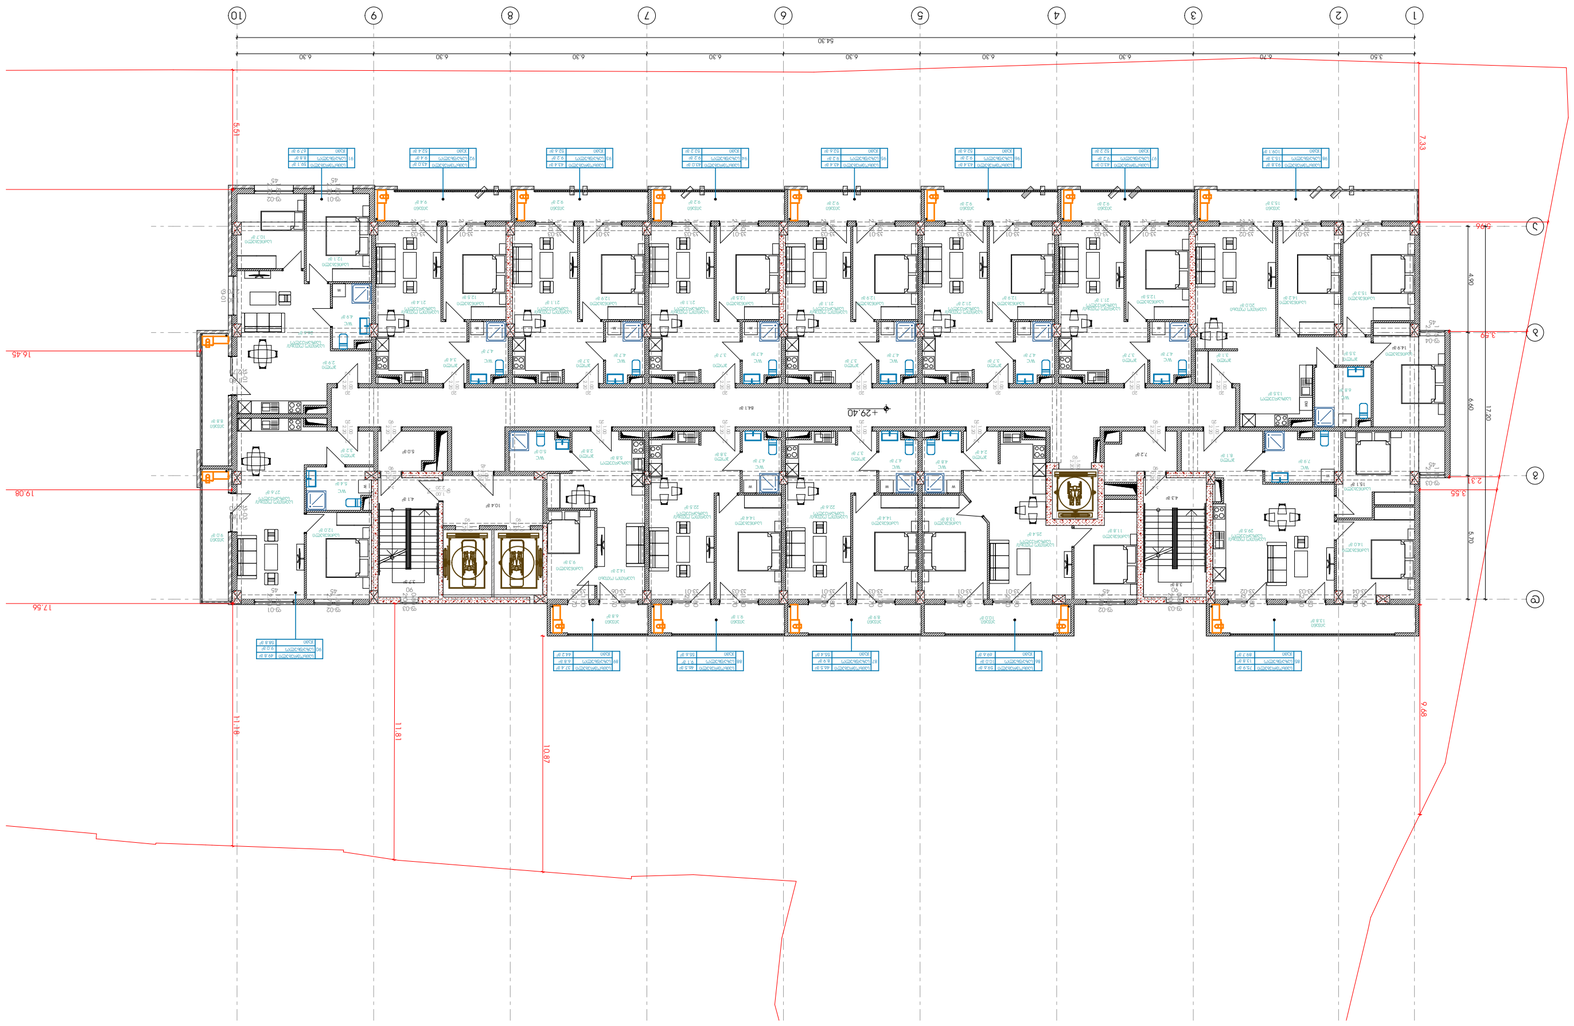


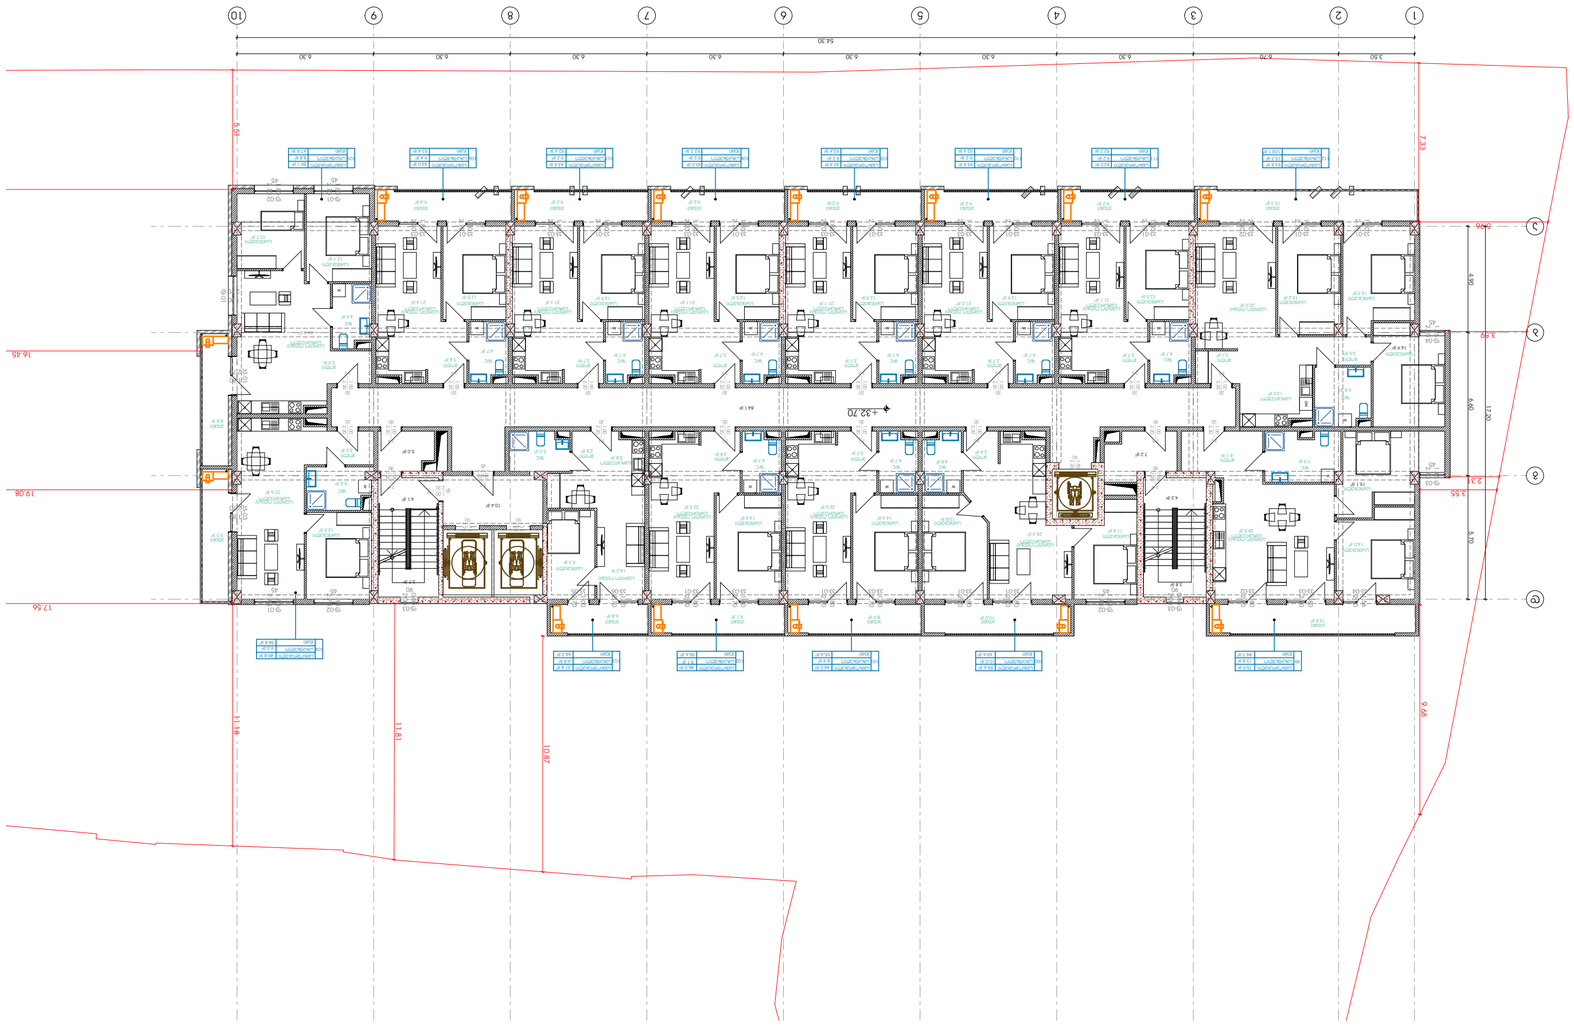

N


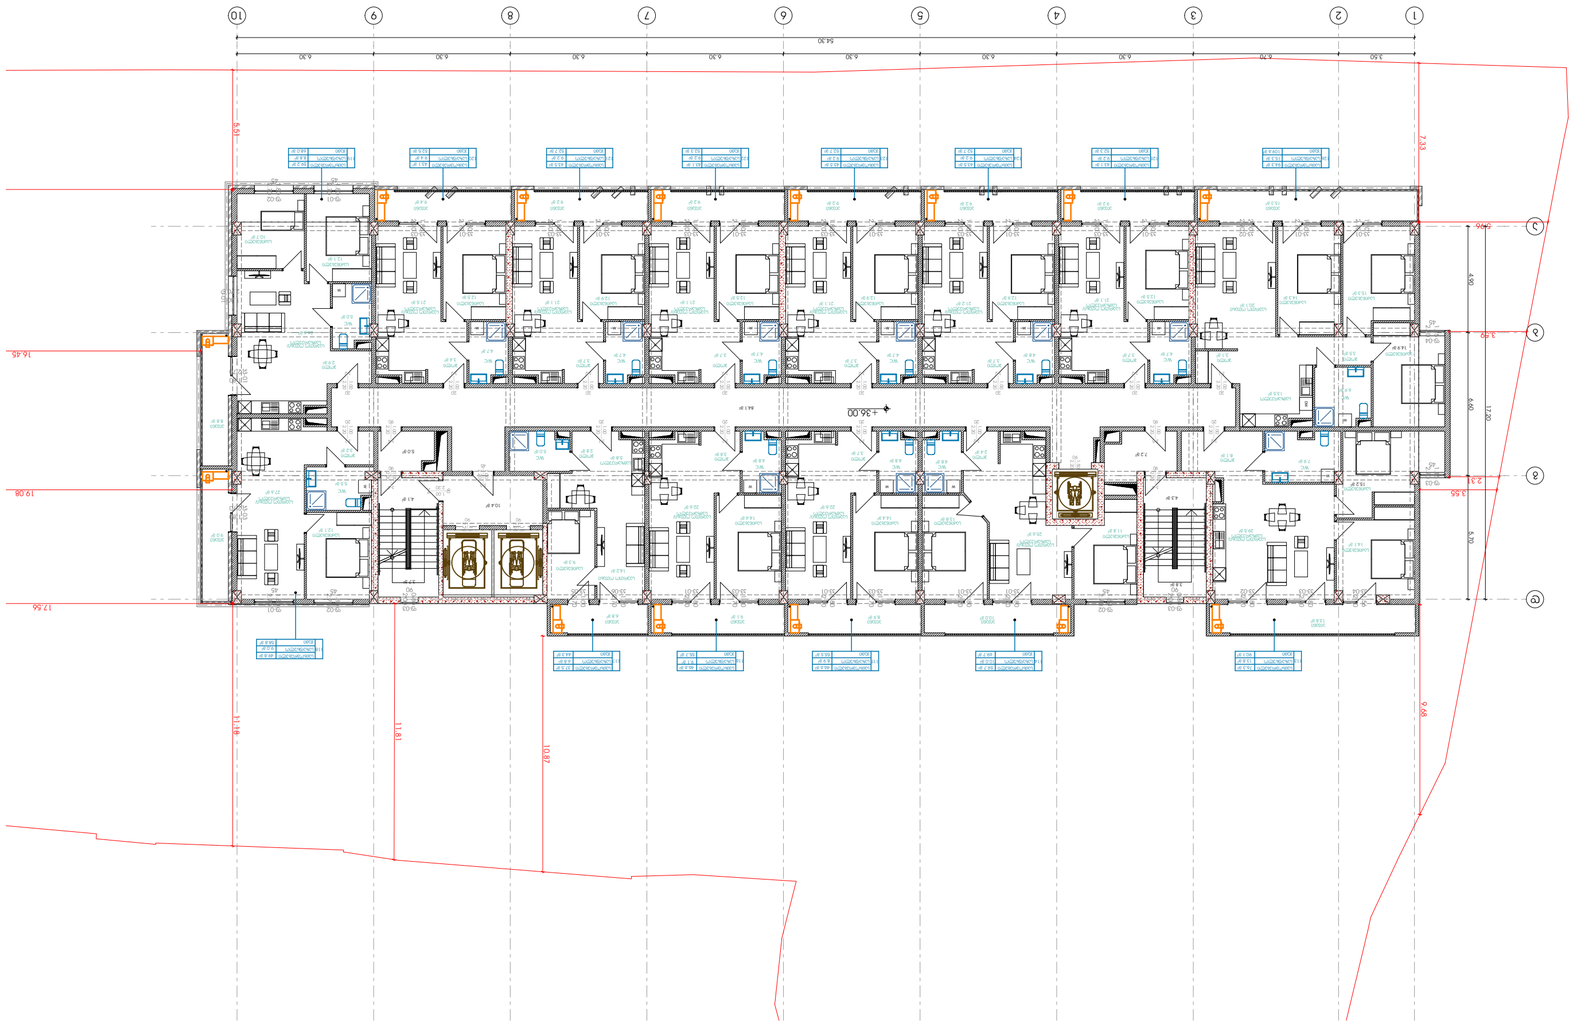

N


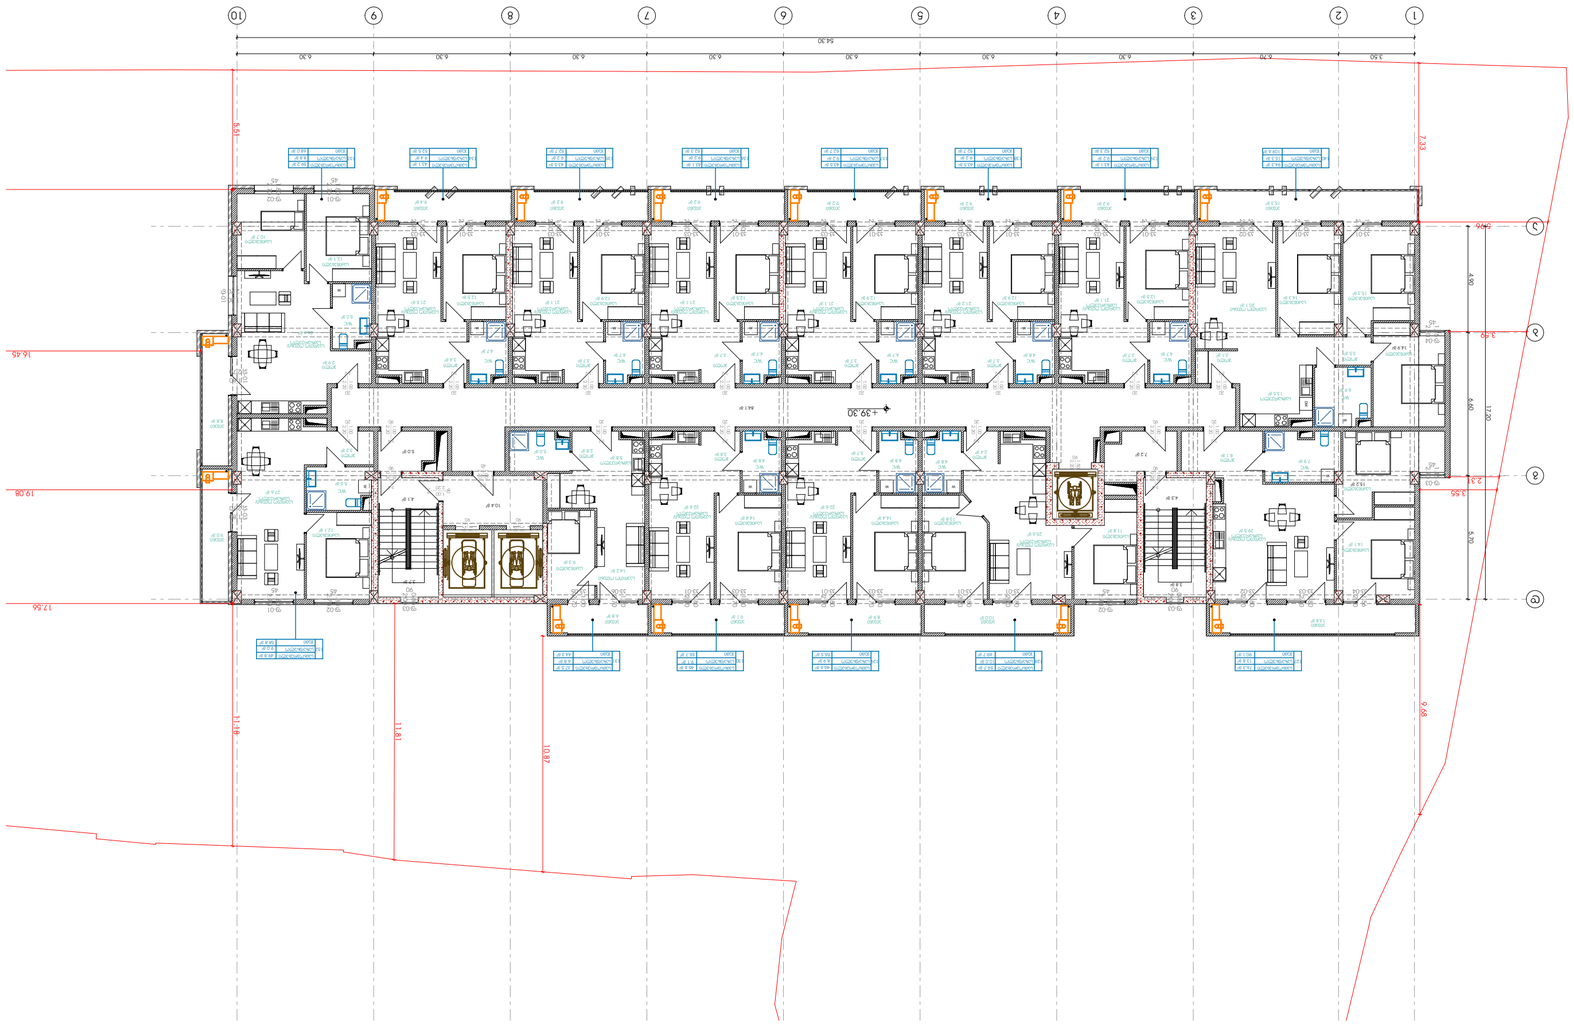

N


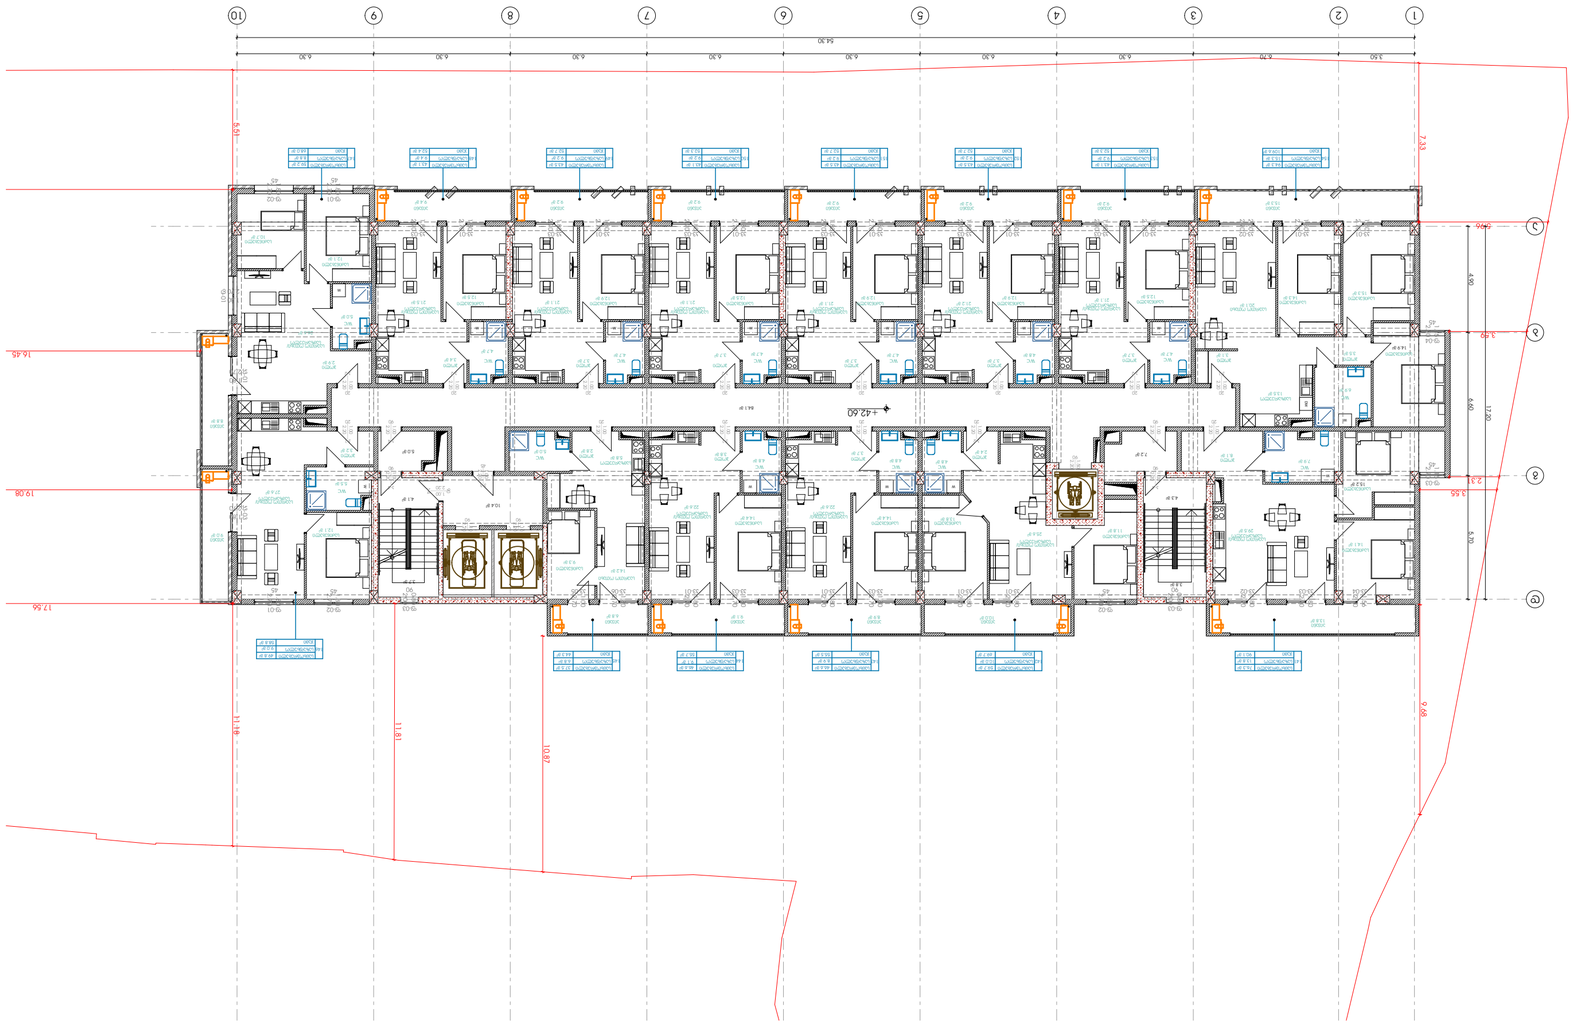

N



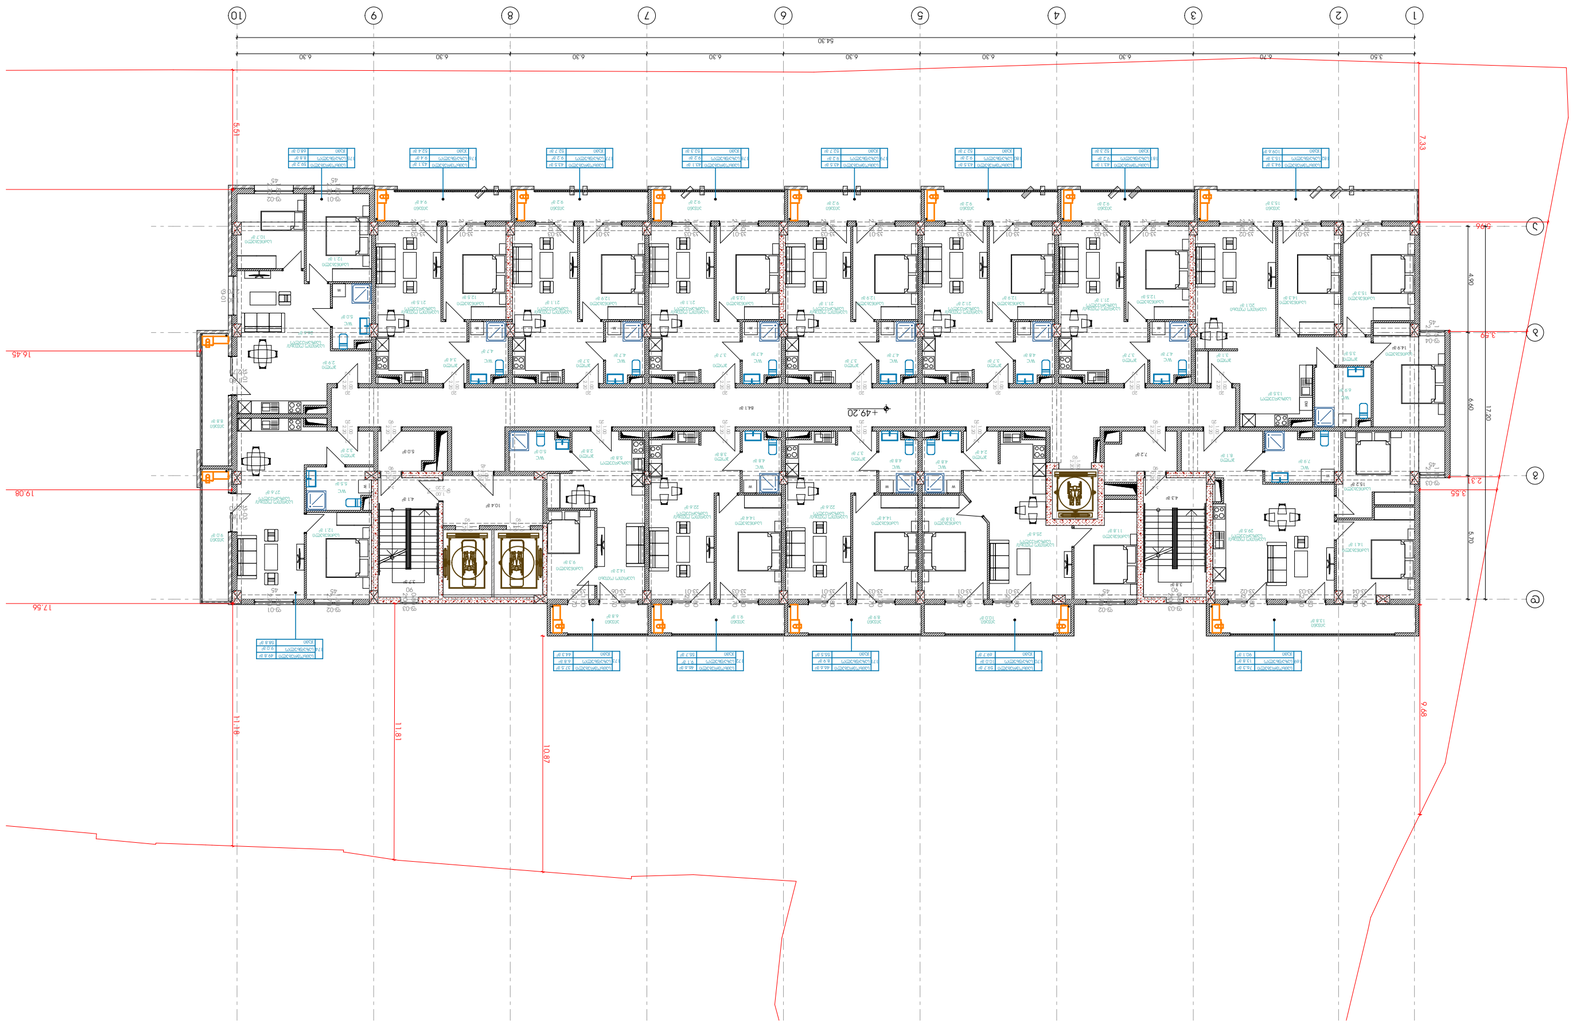

N


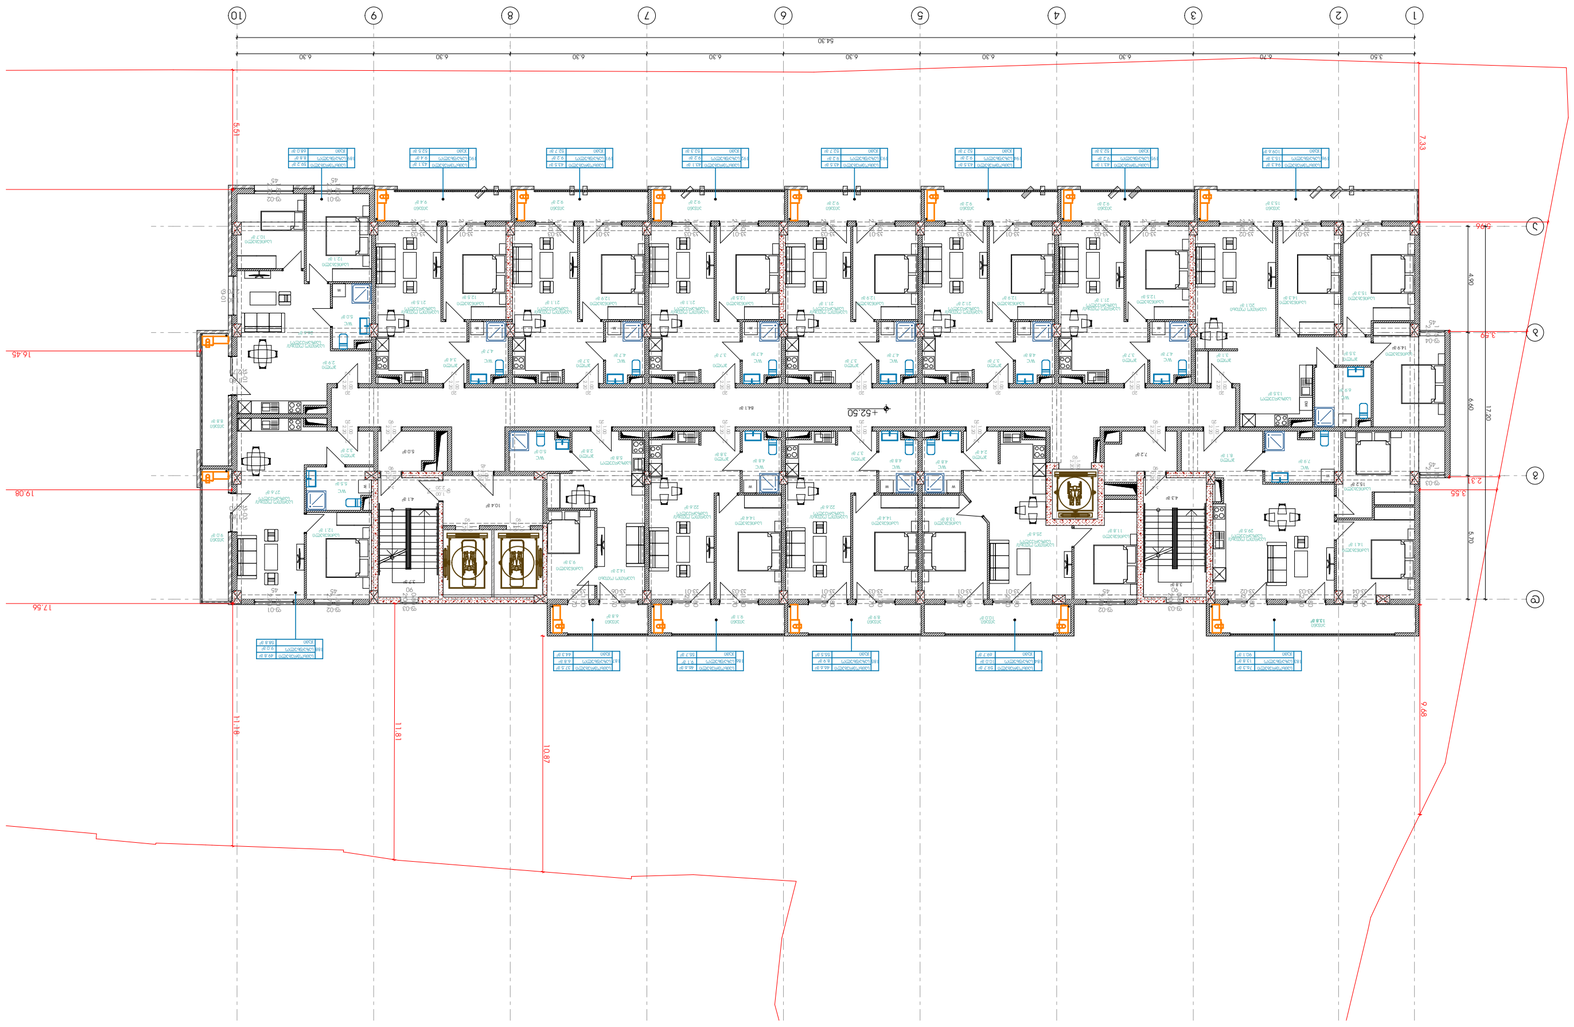

N


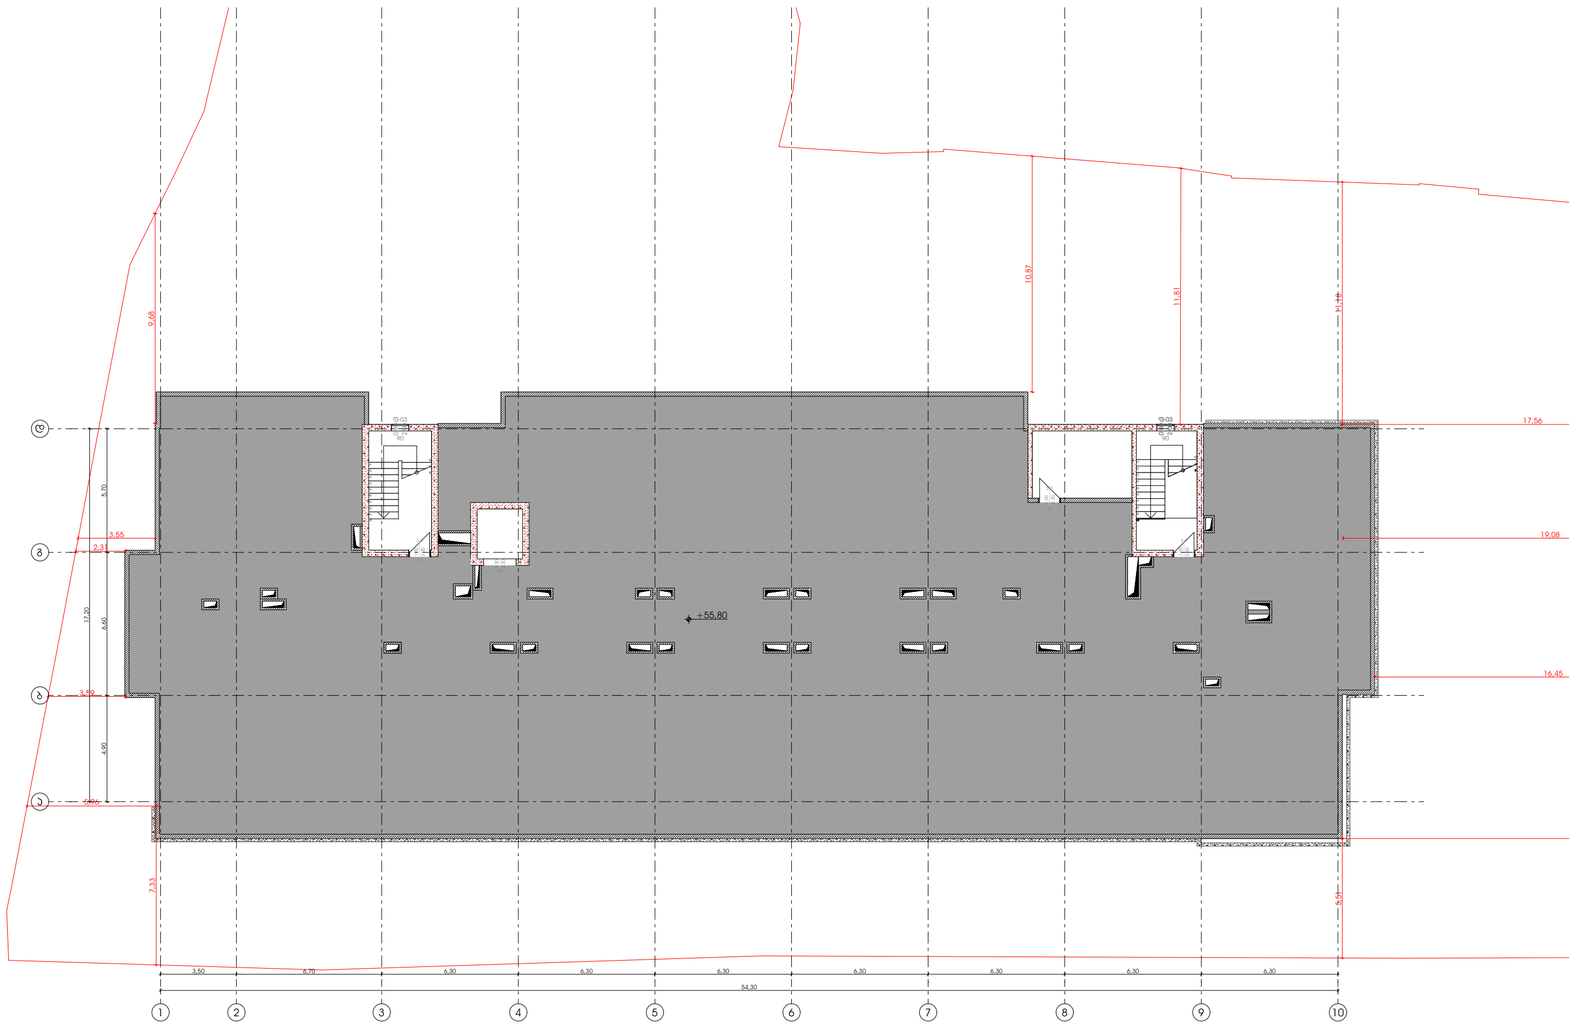

Pillar Park	პროექტი: მრავალბინიანი საცხოვრებელი სახლი, ქ. თბილისი, ჯახეთის გზატკეცილი, რკინიგზის სახლი№17/ მიმდებარედ	არქიტექტორი: ხ. ხვედელიძე	ხელმოწერა	მასშტაბი 1:200	ფორმატი A2	თარიღი 04.12.2025
	ნახაზის სახელი: სამანქანე სართულის გეგმა					ფურცლის ნომერი A.03.2.20

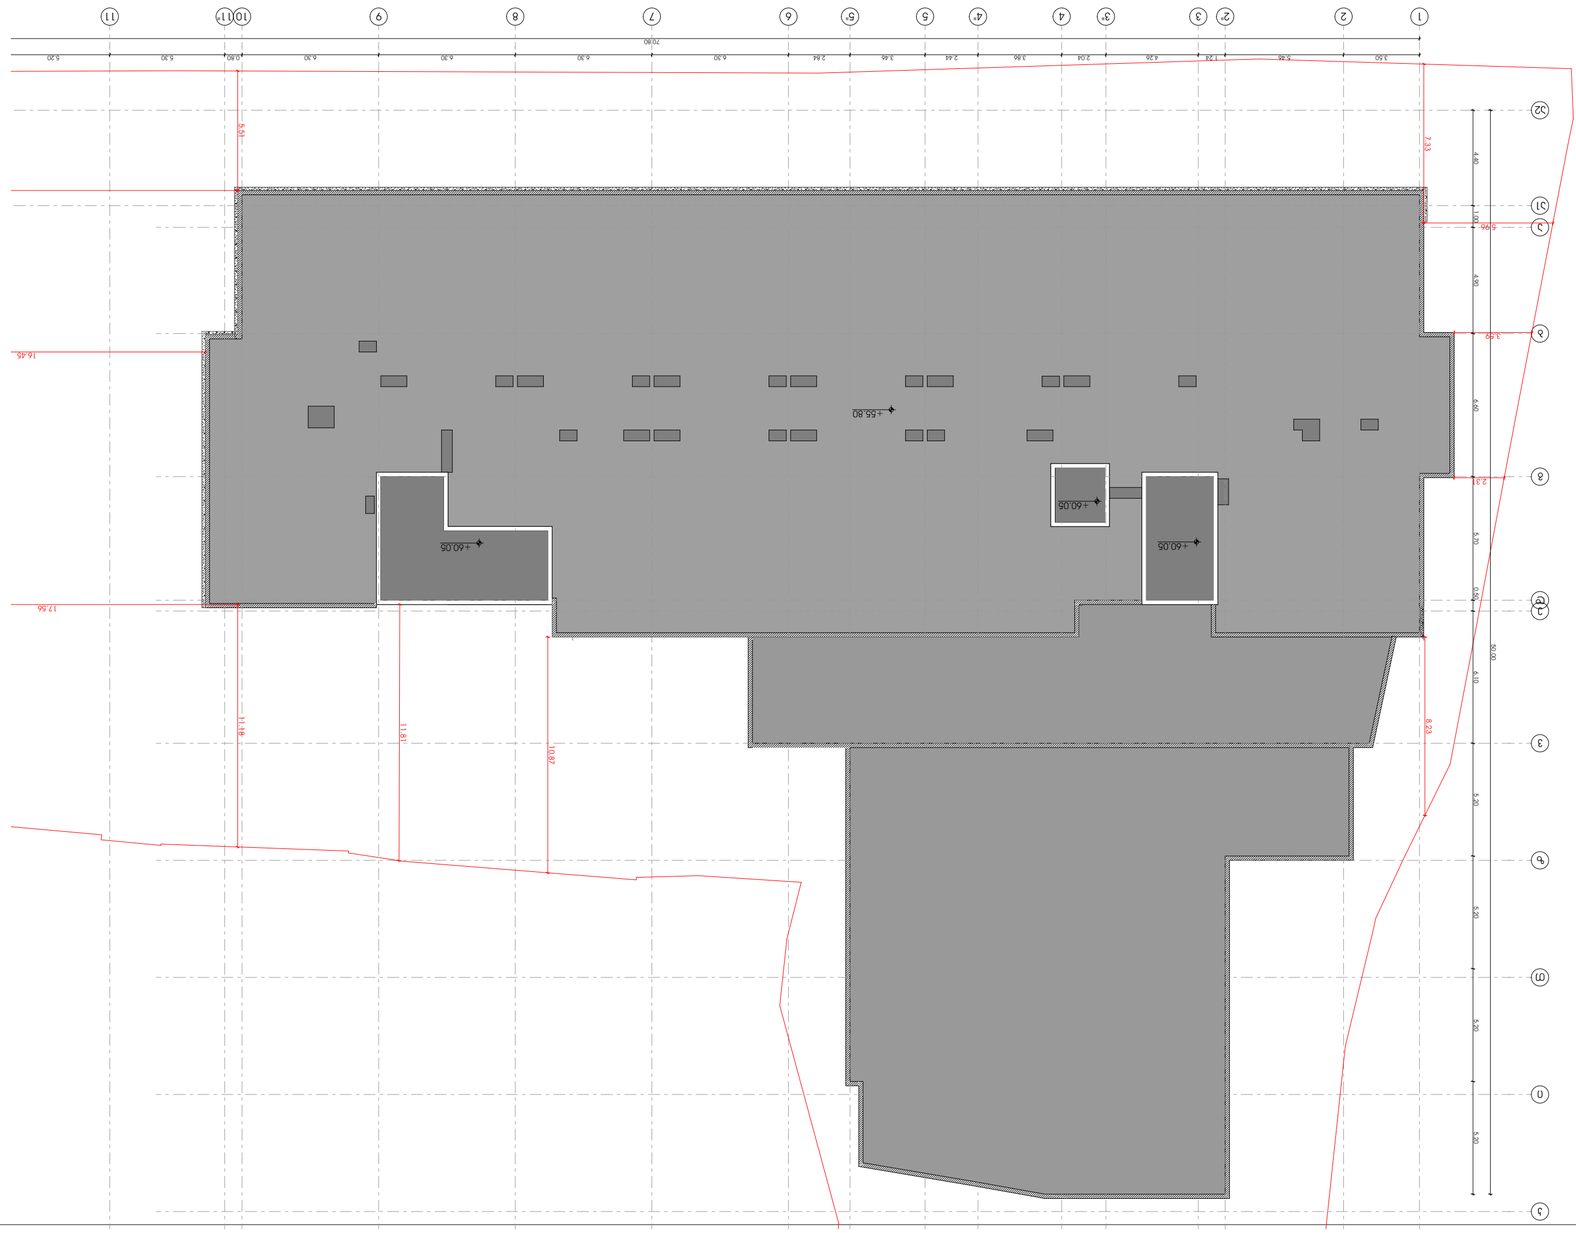
+55.80
+60.05
+60.05
+60.05
16.46
17.55
11.98
11.81
10.87
8.23
7.33
5.96
2.3
1
2
3
4
5
6
7
8
9
10
11
1.50
5.86
1.74
4.26
2.04
1.46
2.44
2.44
1.46
2.64
6.30
6.30
6.30
6.30
0.80
5.30
5.30
5.20
70.80
5.99
4.49
1.50
4.49
5.99
4.99
4.99
4

შენობა-ნაგებობის უსაფრთხოების წესებთან შესაბამისობის ანალიზი

გამოყენებული წესები - **„შენობა-ნაგებობის უსაფრთხოების წესები“**

ჩამოთვალეთ შენობის დაკავებულებები და აღწერეთ თითოეული გამოყენება
სასაწყობო ჯგუფის ქვეჯგუფი **სწ-2** (შემოზღუდული ავტოსადგომი გარაჟი, დამხმარე ფართობი, დამლაგებლის ოთახი -6.70; +/-0,00ნიშნულზე)
სავაჭრო ჯგუფი **სვ** (კომერციული ფართები -3,70; ნიშნულზე)
საქმიანი ჯგუფი **სქ** (საოფისე ფართები +3,10;+6.40 ნიშნულებზე)
საცხოვრებელი ჯგუფის ქვეჯგუფი **სც-2** (საცხოვრებელი ბინები +9.70 დან +52.60; ნიშნულებზე)

კონსტრუქციის ტიპი:	
განსაზღვრეთ კონსტრუქციის არსებული შენობისთვის: მაგალითი: II-A, II-B, V-A, V-B	
განსაზღვრეთ კონსტრუქციის ტიპი ახალი შენობისთვის: მაგალითი: II-A, II-B, V-A, V-B	**I-A**
შერეული კონსტრუქციის შემთხვევაში მიუთითეთ ტიპები, რომელიც გამოყენებული იქნება, განსაზღვრეთ ტიპები და მათი მდებარეობა:	

სიმაღლის შეზღუდვები ცხრილი 503 -ის მიხედვით		
დაკავებულობები	**დასაშვები სართულიანობა**	**შემოთავაზებული სართულიანობა**
დამხმარე ჯგუფი (დს)	**შეუზღ.**	**1**
სასაწყობო ჯგუფის ქვეჯგუფი **სწ-2**	**შეუზღ.**	**2**
სავაჭრო ჯგუფი **(სვ)**	**შეუზღ.**	**1**
საქმიანი ჯგუფი **(სქ)**	**შეუზღ.**	**2**
საცხოვრებელი ჯგუფის ქვეჯგუფი **სც-2**	**შეუზღ.**	**14**
	დასაშვები სიმაღლე	**შემოთავაზებული სიმაღლე**
საერთო სიმაღლე =	**შეუზღ.**	**59,50 მ.**

მიწის ზემოთ სართულის რაოდენობა	17 სართული

ფართობის შეზღუდვები ცხრილი 503 -ის მიხედვით		
დაკავებულობები	**დასაშვები ფართობი**	**შემოთავაზებული ფართობი**
დამხმარე ჯგუფი **(დს)**	**შეუზღუდავი**	**-6,70=107,5** **0,00=27,8**
სასაწყობო ჯგუფის ქვეჯგუფი **სწ-2**	**შეუზღუდავი**	**-6.7 ნიშნულზე 1572.3 კვ.მ.** **0.00 ნიშნულზე 1525.9 კვ.მ**
სავაჭრო ჯგუფი **სვ**	**შეუზღუდავი**	**+/-0,00 ნიშნულზე 1726.7კვ.მ.**
საქმიანი ჯგუფი **სქ**	**შეუზღუდავი**	**+3.10=808.9კვ.მ.** **+6.40=808.9კვ.მ.**
საცხოვრებელი ჯგუფის ქვეჯგუფი **სც-2**	**შეუზღუდავი**	**+9.70 ნიშნულზე 864.2კვ.მ.**
საცხოვრებელი ჯგუფის ქვეჯგუფი **სც-2**	**შეუზღუდავი**	**+13.00 ნიშნულზე 864.9კვ.მ.**
საცხოვრებელი ჯგუფის ქვეჯგუფი **სც-2**	**შეუზღუდავი**	**+16.30 ნიშნულზე 864.9კვ.მ.**
საცხოვრებელი ჯგუფის ქვეჯგუფი **სც-2**	**შეუზღუდავი**	**+19.60 ნიშნულზე 865.3კვ.მ.**
საცხოვრებელი ჯგუფის ქვეჯგუფი **სც-2**	**შეუზღუდავი**	**+22.90 ნიშნულზე 865.3კვ.მ.**
საცხოვრებელი ჯგუფის ქვეჯგუფი **სც-2**	**შეუზღუდავი**	**+26.20 ნიშნულზე 864.9კვ.მ.**
საცხოვრებელი ჯგუფის ქვეჯგუფი **სც-2**	**შეუზღუდავი**	**+29.50 ნიშნულზე 864.9კვ.მ.**
საცხოვრებელი ჯგუფის ქვეჯგუფი **სც-2**	**შეუზღუდავი**	**+32.80 ნიშნულზე 864.9კვ.მ.**
საცხოვრებელი ჯგუფის ქვეჯგუფი **სც-2**	**შეუზღუდავი**	**+36.10 ნიშნულზე 866.9კვ.მ.**
საცხოვრებელი ჯგუფის ქვეჯგუფი **სც-2**	**შეუზღუდავი**	**+39.40 ნიშნულზე 866.9კვ.მ.**
საცხოვრებელი ჯგუფის ქვეჯგუფი **სც-2**	**შეუზღუდავი**	**+42.70 ნიშნულზე 866.9კვ.მ.**
საცხოვრებელი ჯგუფის ქვეჯგუფი **სც-2**	**შეუზღუდავი**	**+46.00 ნიშნულზე 866.9კვ.მ.**

საცხოვრებელი ჯგუფის ქვეჯგუფი **სც-2**	**შეუზღუდავი**	**+49.30 ნიშნულზე 866.9კვ.მ.**
საცხოვრებელი ჯგუფის ქვეჯგუფი **სც-2**	**შეუზღუდავი**	**+52.60 ნიშნულზე 866.9კვ.მ.**
იატაკის საერთო ფართობი =	**19245.7კვ.მ**	
იატაკების რაოდენობა =	**19**	
შენობის საერთო ფართობი =	**19397.5კვ.მ**	

გარე კედლის ცეცხლმედეგობისა და ღიობისადმი მოთხოვნები ცხრილების 602-ის და 705.8 -ის მიხედვით									
გარე კედელი (ღერძებში)	**ხანძარსაწინააღმდეგო მანძილი** (მეტრი)	**ცეცხლმედეგობის ხარისხი** (საათი)		**კედლის ღიობების ფართობი** (კედლის %)					
		მოთხოვნილი	**გათვალისწინებული**	**დასაშვები**			**გათვალისწინებული**		
				დაცული	დაუცველი საშხეფებით	დაუცველი	დაცული	დაუცველი საშხეფებით	დაუცველი
1-10	6.5	1	1	შეუზღუდავი	შეუზღუდავი	შეუზღუდავი	-		არ იზღუდება
10-13	0	1	1	შეუზღუდავი	შეუზღუდავი	შეუზღუდავი	-		არ იზღუდება
1-ბ	0.23	1	1	შეუზღუდავი	შეუზღუდავი	შეუზღუდავი	-		არ იზღუდება
ბ-დ	0.78	1	1	შეუზღუდავი	შეუზღუდავი	შეუზღუდავი	-		

13-5	9 მეტრზე მეტი	0	0	შეუზღუდავი	შეუზღუდავი	შეუზღუდავი	-		არ იზღუდება
ე-კ	0	1	1	შეუზღუდავი	შეუზღუდავი	შეუზღუდავი	-		არ იზღუდება
5-2	0	1	1	შეუზღუდავი	შეუზღუდავი	შეუზღუდავი	-		არ იზღუდება
კ-თ	0.16	1	1	შეუზღუდავი	შეუზღუდავი	შეუზღუდავი	-		არ იზღუდება
2-1	0.7	1	1	შეუზღუდავი	შეუზღუდავი	შეუზღუდავი	-		არ იზღუდება
თ-ა	1.12	1	1	შეუზღუდავი	15%	15%	-		არ იზღუდება
+6.70 დან +56.07ნიშნულამდე									
1-10	5.36	1	1	25%	75%	75%			არ იზღუდება
ა-დ	9 მეტრზე მეტი	0	0	შეუზღუდავი	შეუზღუდავი	შეუზღუდავი	-		არ იზღუდება
10-1	9 მეტრზე მეტი	0	0	შეუზღუდავი	შეუზღუდავი	შეუზღუდავი	-		არ იზღუდება
დ-ა	9 მეტრზე მეტი	1	1	შეუზღუდავი	შეუზღუდავი	შეუზღუდავი	-		არ იზღუდება

ხანძრისაგან დაცვის სისტემებისადმი მოთხოვნები							
დაკავებულობები/სივრცეები/გასასვლელი საშუალებები	ავტოსაშხეფი სისტემა	ალტერნატიული ავტომატური ცეცხლსაქრობი სისტემები	სახანძრო განგაშისა, კვამლაღმომჩენი და ცეცხლაღმომჩენი სისტემები	სახანძრო მილდგარების სისტემები	კვამლის საკონტროლო სისტემები	ხელის ცეცხლმაქრები	საავარიო განგაშის სისტემები
დამხმარე ჯგუფი **(დს)**		კი	კი		კი (მექანიკური განიავება)		
სასაწყობო ჯგუფის ქვეჯგუფი **სწ-2**	კი		კი	კი	კი (მექანიკური განიავება)	კი	კი
სავაჭრო ჯგუფი **სვ**	კი		კი	კი	კი (მექანიკური განიავება)	კი	კი
საქმიანი ჯგუფი **სქ**			კი		კი (ბუნებრივი განიავება)		
საცხოვრებელი ჯგუფი **სც-2**			კი		კი (ბუნებრივი განიავება)		
კიბის უჯრედი	არა		კი (სახანძრო განგაშის ხელით სამართავი სისტემის კოლოფი, გასასვლელის გზაკარებთან)	კი	კი კიბის უჯრედი აღჭურვილია ჰაერის დაწნევის სისტემით		
ლიფტები	არა		კი		კი ლიფტი აღჭურვილია ჰაერის დაწნევის სისტემით		

დერეფანი	კი		კი		კი დერეფანი აღჭურვილია კვამლის გაწოვის სისტემით	კი	
პირველი სართულის დერაფანი +/-0,00 ნიშნულზე	არა		კი (სახანძრო განგაშის ხელით სამართავი სისტემის კოლოფი, გასასვლელის გზაკარებთან)				
სახანძრო-სამაშველო სამსახურის მიერ გამოსაყენებელი მისაერთებლები				კი			
სახანძრო ტუმბოები და წყლის რეზერვუარი				კი			

თითოეული სართულიდან გასასვლელი საშუალება									
სართულები	დაკავებულობა და დაკავებულობის დატვირთვის ჯამური მაჩვენებელი	მოთხოვნილი გასასვლელების/გასასვლელთან მისადგომის რაოდენობა	გათვალისწინებული გასასვლელების/გასასვლელთან მისადგომის რაოდენობა და ტიპი	გასასვლელი საშუალებების სიგანე(მეტრი)					
				გზა-კიბეები		დერაფანი,		გასასვლელის გზა-კარი	
				მოთხოვნილი	გათვალისწინებული	მოთხოვნილი	გათვალისწინებული	მოთხოვნილი	გათვალისწინებული
-6.70 ნიშნული (სწ2;დს)	სწ-2 (დ.დ-85)	2	2 შიგა გასასვლელი გზა-კიბე 2 შენობიდან გამოსასვლელის გზა-კარი	1,10	1,20	1.20	1.450	0.82 (თითო გზა-კარი)	0,82 (თითო გზა-კარი)

-3.70 ნიშნული სვ	დ.დ-594	2	1 შიგა გასასვლელი გზა-კიბე 7 შენობიდან გამოსასვლელის გზა-კარი	1,10	1,20			0.82	0.82
0.00 ნიშნული სწ-2;დს	დ.დ-82	2	შიგა გასასვლელი გზა-კიბე 2 შენობიდან გამოსასვლელის გზა-კარი	1,10	1,20			0.82	0.82
+3.10;+6.40 ნიშნული სქ	სქ თითოეულ სართულზე დ.დ-107;91	2	შიგა გასასვლელი გზა-კიბე 2 შენობიდან გამოსასვლელის გზა-კარი	1,10	1,20	1,20	1,80	0.82	0.82
+9.70-+52.60ნიშნულზე სც-2	სც-2 (თითოეულ სართულზე დ.დ-48)	2	შიგა გასასვლელი გზა-კიბე 2 შენობიდან გამოსასვლელის გზა-კარი	1.10	1.20	1.20	1.80	0.82	0,82

განიავებისადმი მოთხოვნები		
დაკავებულობები/სივრცეები/გასასვლელი საშუალებები	ბუნებრივი განიავება	ხელოვნური განიავება
დამხმარე ჯგუფი დს		კი

სასაწყობო ჯგუფის ქვეჯგუფი **სწ-2**		კი
სავაჭრო ჯგუფი **სწ**		კი
საქმიანი ჯგუფი **სქ**	კი	
საცხოვრებელი ჯგუფი **სც-2;**	კი	
კიბის უჯრედი		კი
ლიფტები		კი
დერეფანი		კი

წყალსადენი სისტემის ფიქსირებული მოწყობილობების რაოდენობა ცხრილი 1602.1-ის მიხედვით													
სართულები	დაკავებულობა და დაკავებულობის დატვირთვის ჯამური მაჩვენებელი	ფიქსირებული მოწყობილობები(ცალი)											
		უნიტაზი		ტუალეტის ხელსაბანები		აბაზანა/შხაპი		სასმელი წყლის ფანტანი		სამომსახურეო ნიჟარა		სამზარეულოს ნიჟარა	
		მოთხოვნილი	გათვალისწინებული	მოთხოვნილი	გათვალისწინებული	მოთხოვნილი	გათვალისწინებული	მოთხოვნილი	გათვალისწინებული	მოთხოვნილი	გათვალისწინებული	მოთხოვნილი	გათვალისწინებული
-3.70	სვ დ.დ-594	**3**	7	**3**	7			**3**	**3**	**2**	**2**		
+3.10;+6.40	სქ თითოეილ სართულზე დ.დ-107;91	**2**	5	**2**	5			**1**	**1**	**1**	**1**		
+9.70-+52.60 ნიშნულებზე	სც-2 (თითოეულ სართულ-ზე მაქსიმუმ დ.დ-48)	**1**	1	**1**	1	**1**	**1**					**1**	**1**

გამოყენებული პირობითი აღნიშვნები

შენიშვნა:დაკავებულობის აღნიშვნის დაშტრიხვა ხაზის სისქე დაშტრიხვის მასშტაბი და დაშტრიხვის ჯეთხე მორგებულია ARCHICAD-ის პროგრამას

ჯგუფის ფერის ხაზის სისქე 0.05

გასასვლელის ნიშნები 		ჰიდრანტი	 ხანძრის მართვის ცენტრის სიმბოლო
		სახანძრო მისაერთებელი	 სახანძრო-სამაშველო დანაყოფისთვის მისადგომი ლიფტის სიმბოლო (1707.7.5)
		სახანძრო მილდგარი (905)	 სახანძრო განყოფილებასთან კავშირის სისტემა (907.2.13.2)
 კვამლაღმომჩენი (907.2.13.1.1)		სახანძრო კარადა	
 კვამლზე მორეაგირე მაუწყებელი (907.2.11.2)		ხელის ცეცხლმაქრი (906)	კარის აღნიშვნა მიხედვით
 ავტოსაშხეფი (903)		სახანძრო განგაშის ხელით სამართავი სისტემა (907.2.9.1 907.4.2.1)	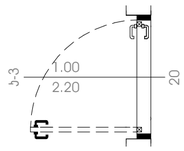 კარის თავისუფალი სიგანე (მინიმუმ 82სმ) კარის თავისუფალი სიმაღლე (მინიმუმ 2,05მ) კარის ცეცხლმედეგობა (ტიპის მიხედვით)
 ალტერნატიული ავტომატური ცეცხლსაქრობი სისტემა (904) (სატრანსფორმატორი . სატუმბი;მექანიკური მოწყობილობების ოთახებში და სამანქანე ოთახებში)		გზა კიბის საკომუნიკაციო სისტემა (403.5.3.1)	
 სასწრაფო სამედიცინო დახმარების საერთაშორისო სიმბოლო		ხანძრის შემთხვევაში ლიფტით არ ისარგებლოთ	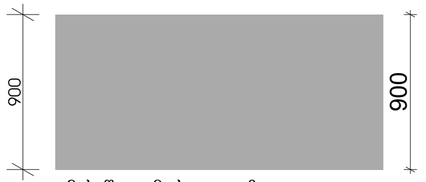 900 900 მისაწვდომი სვლა-გეზი Fill Pen 82
 მისაწვდომობის საერთაშორისო სიმბოლო		დამკვავებელთა შეტყობინება "სირენა-მანათობელი"(strobe) (საგანგებო ხმოვანი განგაშის საკომუნიკაციო სისტემა და მხედველობითი განგაში) (403.4.4 ; 907.2.7.1;907.5; 907.5.2.2) ცხრილი 907.5.2.3.3	
 დაწნევის სისტემა 909.20.5-909.21 გზა-კიბე; ვესტიბიული;ლიფტის შახტა და ფოიე			
 შახტა მექანიკური განიავება (კვამლგაწოვა) დერეფნები ;პარკინგები			
 მექანიკური განიავება (ჰაერის მოდინება) დერეფნები ;პარკინგები			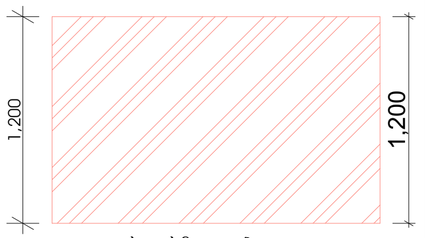 1,200 1,200 საფეხმავლო ბილიკი
 წყლის დასალევი შადრევანი			
 ცეცხლგამძლე მინა (30-60წთ)			
 ბუნებრივი განიავება			

 საცხოვრებელი დაკავებულობის ჯგუფი სც2 RGB (255.255.0)

 სასაწყობო დაკავებულობის ჯგუფი სწ2 RGB (136.135.134)

 საქმიანი ჯგუფი სქ RGB (79,12,187)

 სავაჭრო დაკავებულობის ჯგუფი სვ RGB (255.0.0)

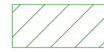 თავშეყრის ჯგუფი თვ RGB (34,139,34)

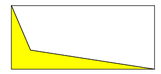 კვამლის საკონტროლო სისტემების ღიობი ფილაში "ა" ტიპის ბინის კონტურის აღნიშვნა სართულის გეგმაზე RGB (255.0.0)

 უსაფრთხო ზონა 130X76მმ RGB (153,153,153)

სც-2	18.6
52 მ²	დ.დ 2

დაკავებულობის ჯგუფი
დაკავებულობის ფაქტორი
დაკავებულობის დატვირთვა
დაკავებულობის ფართი

ფერის ხაზის სისქე 0.5

ფერის კოდი

RGB (10,10,10) 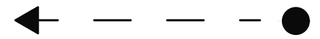 გასასვლელამდე სავალი მაქსიმალური მანძილი

RGB (105,105,105) 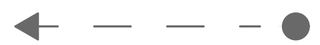 მისაწვდომი სვლაგეზი

RGB (255,0,0)  მანძილი სახანძრო მილდგარამდე/კარადამდე

ფერის კოდი

RGB (49,154,240)  კედლის ცეცხლმედეგობა (ერთსაათიანი)

RGB (28,61,217) კედლის ცეცხლმედეგობა (ორსაათიანი)

RGB (83,199,255) კედლის ცეცხლმედეგობა (სამსაათიანი)

RGB (10,128,192) კედლის ცეცხლმედეგობა (YTONG ოთხ საათიანი)


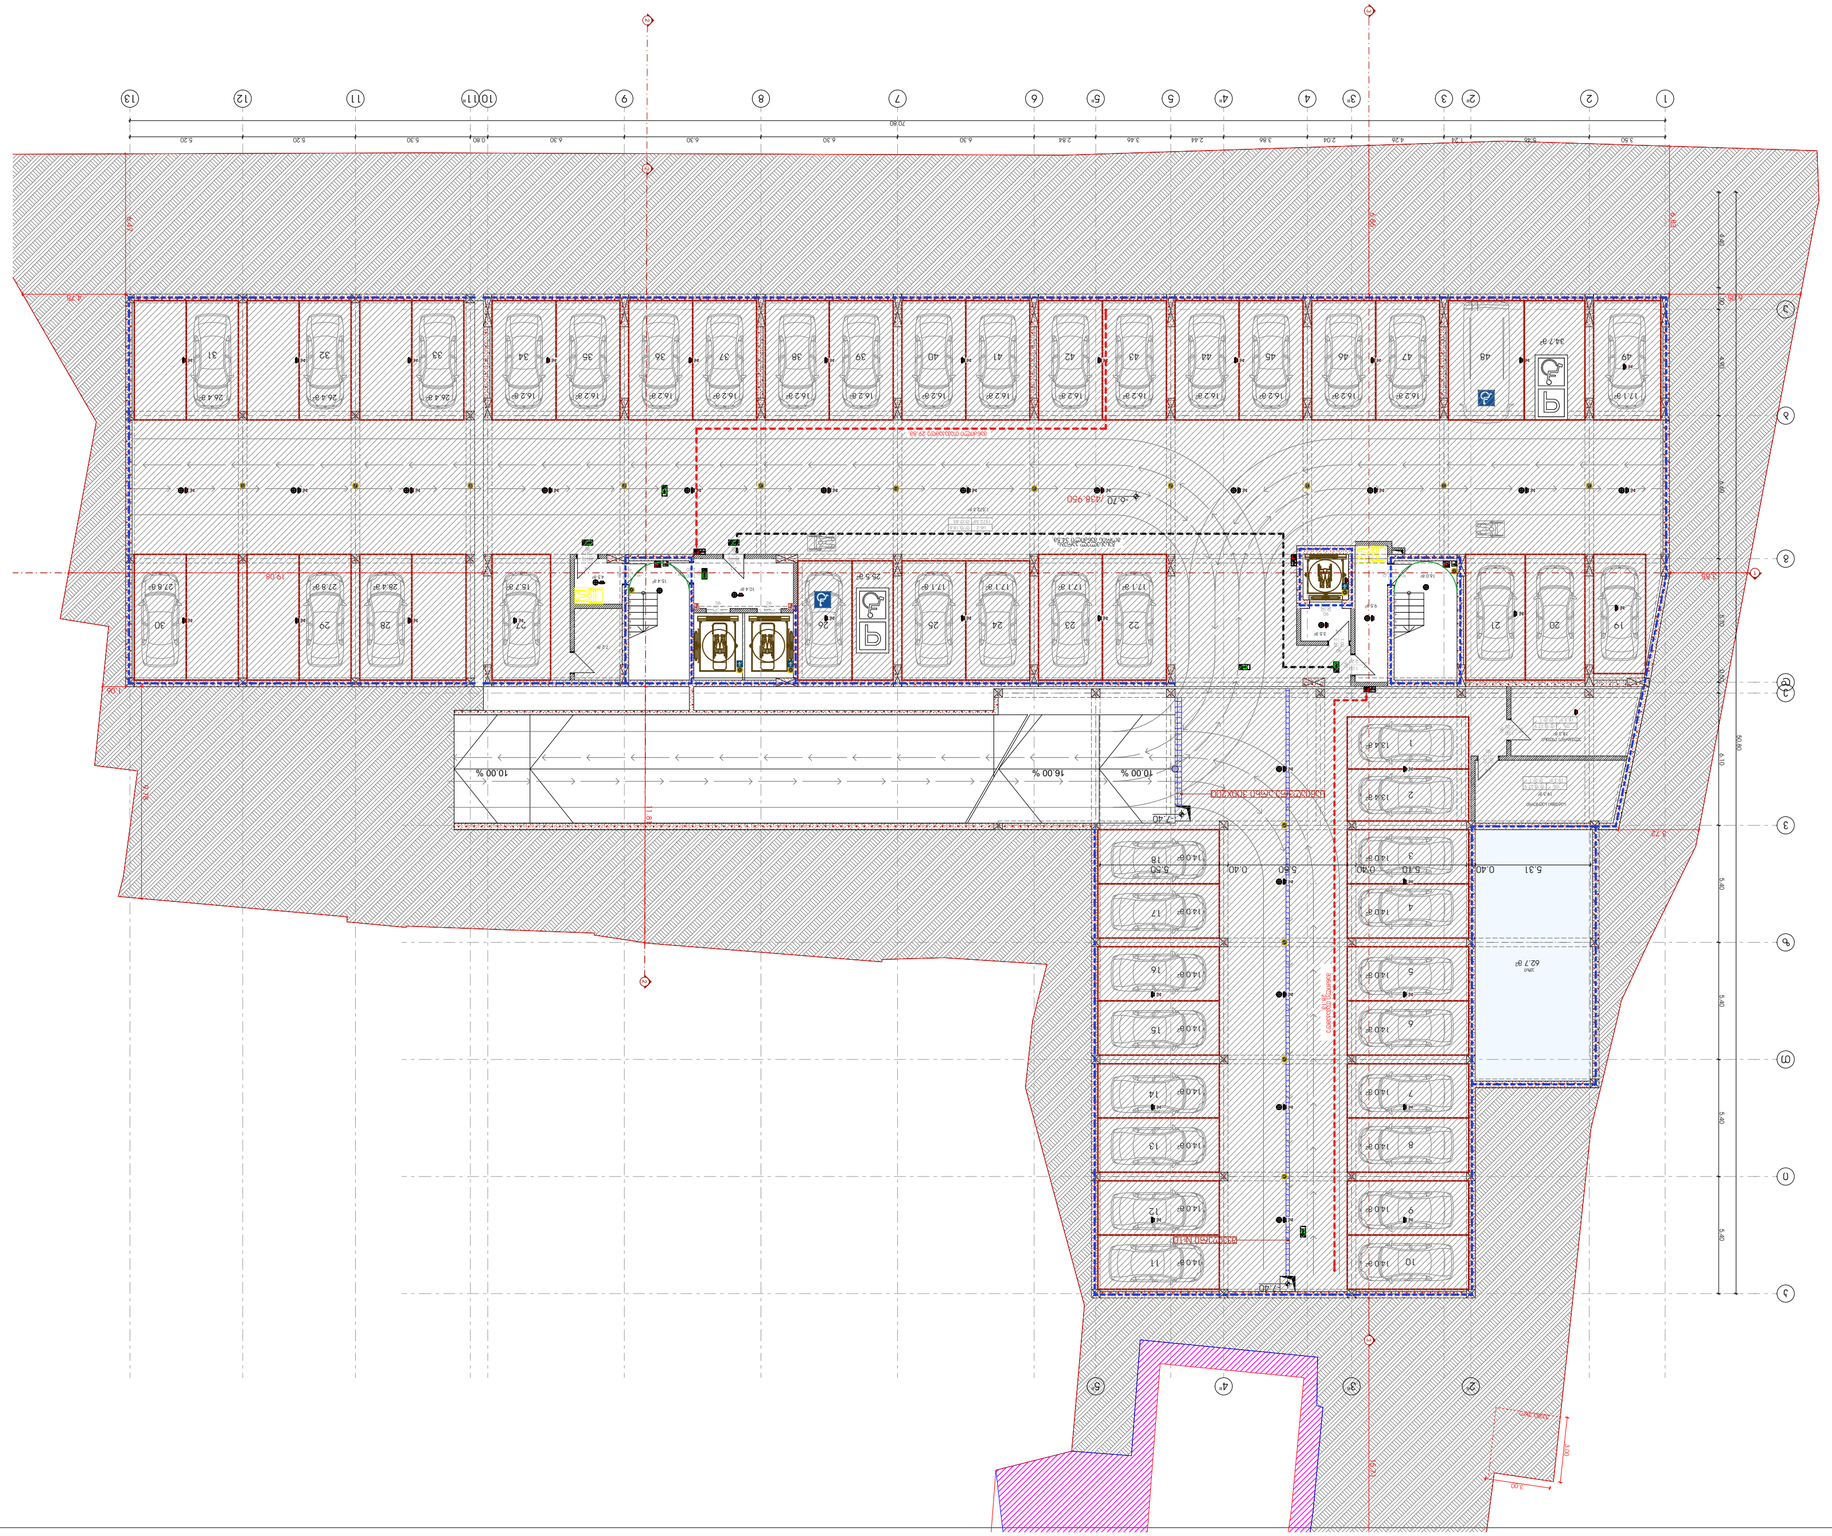
N
1
2
2'
3
3'
4
4'
5
5'
6
6'
7
8
9
10
11
12
13
A
B
C
D
E
F
G
H
70.80
19.06
18.78
7.40
5.31
63.7 θ²
10.00 %
16.00 %
10.00 %





Pillar Park

პროექტი	მრავალბინიანი საცხოვრებელი სახლი, ქ. თბილისი, კახეთის გზატკეცილი რკინიგზის სახლი№1/ მიმდებარედ	არქიტექტორი:	ხელმოწერა	მასშტაბი 1:200	ფორმატი A2
ნახაზის სახელი	2 სართულის გეგმა	ხ. ხვედელიძე		თარიღი 11/14/2025	ფურცლის ნომერი A.03.3.5



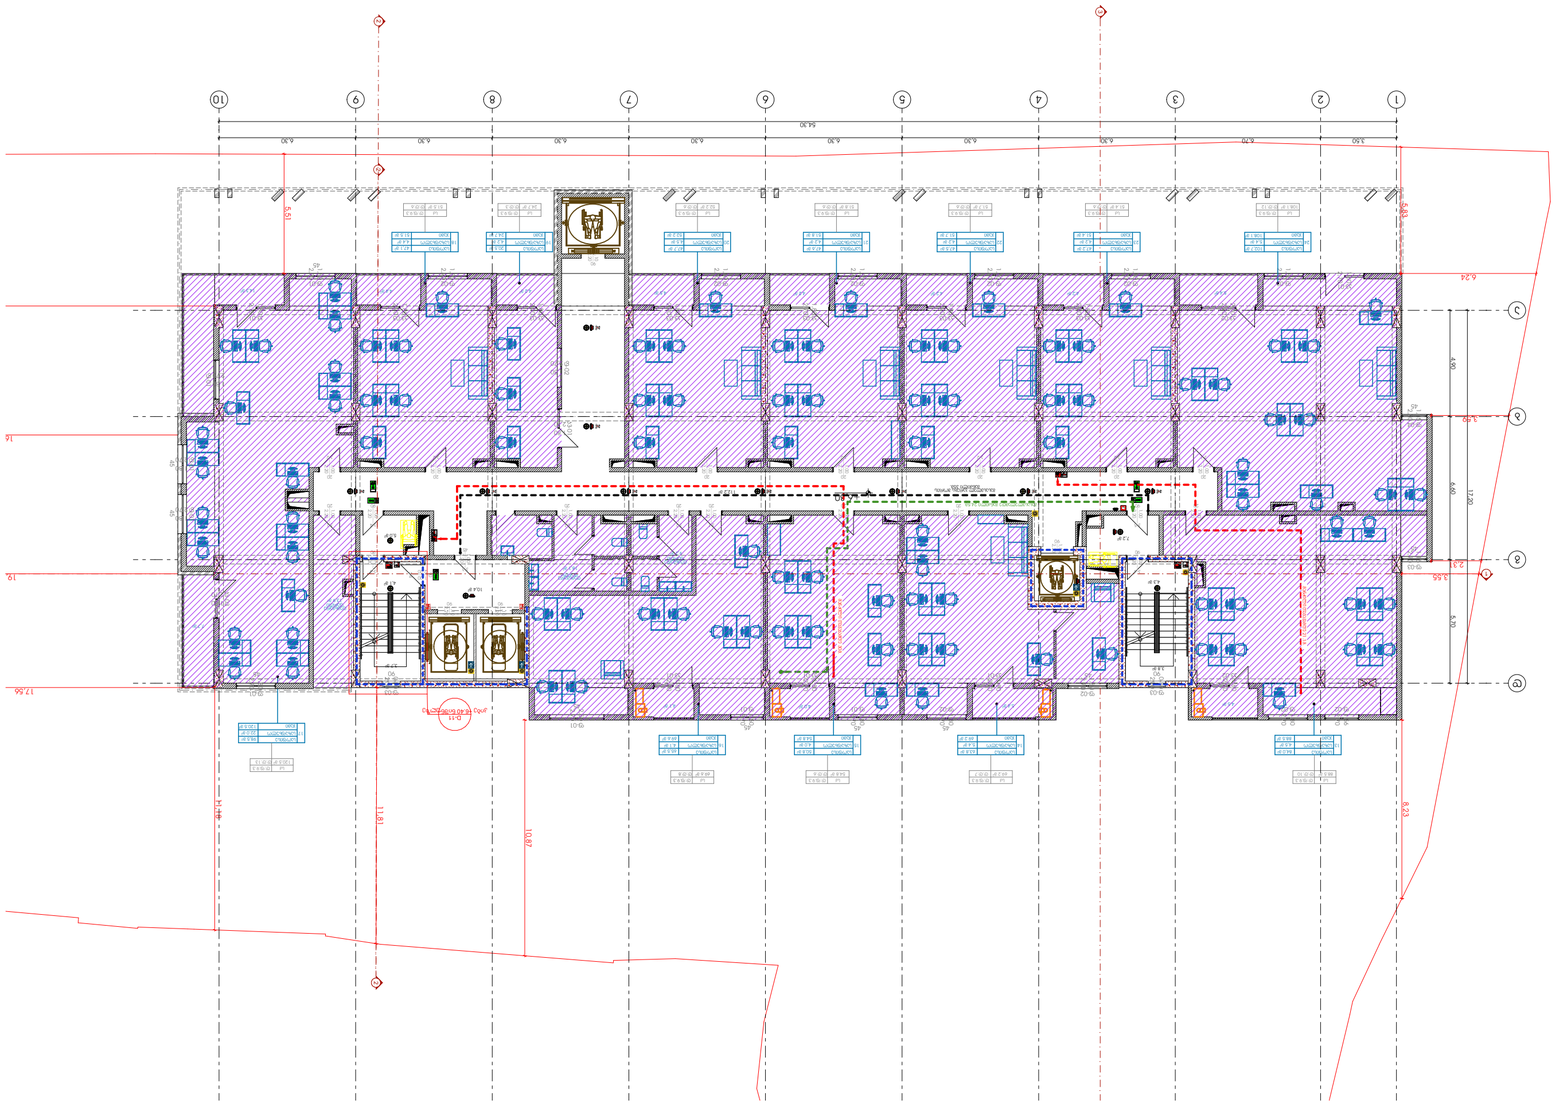


Pillar Park

ბინათმშენებლობა


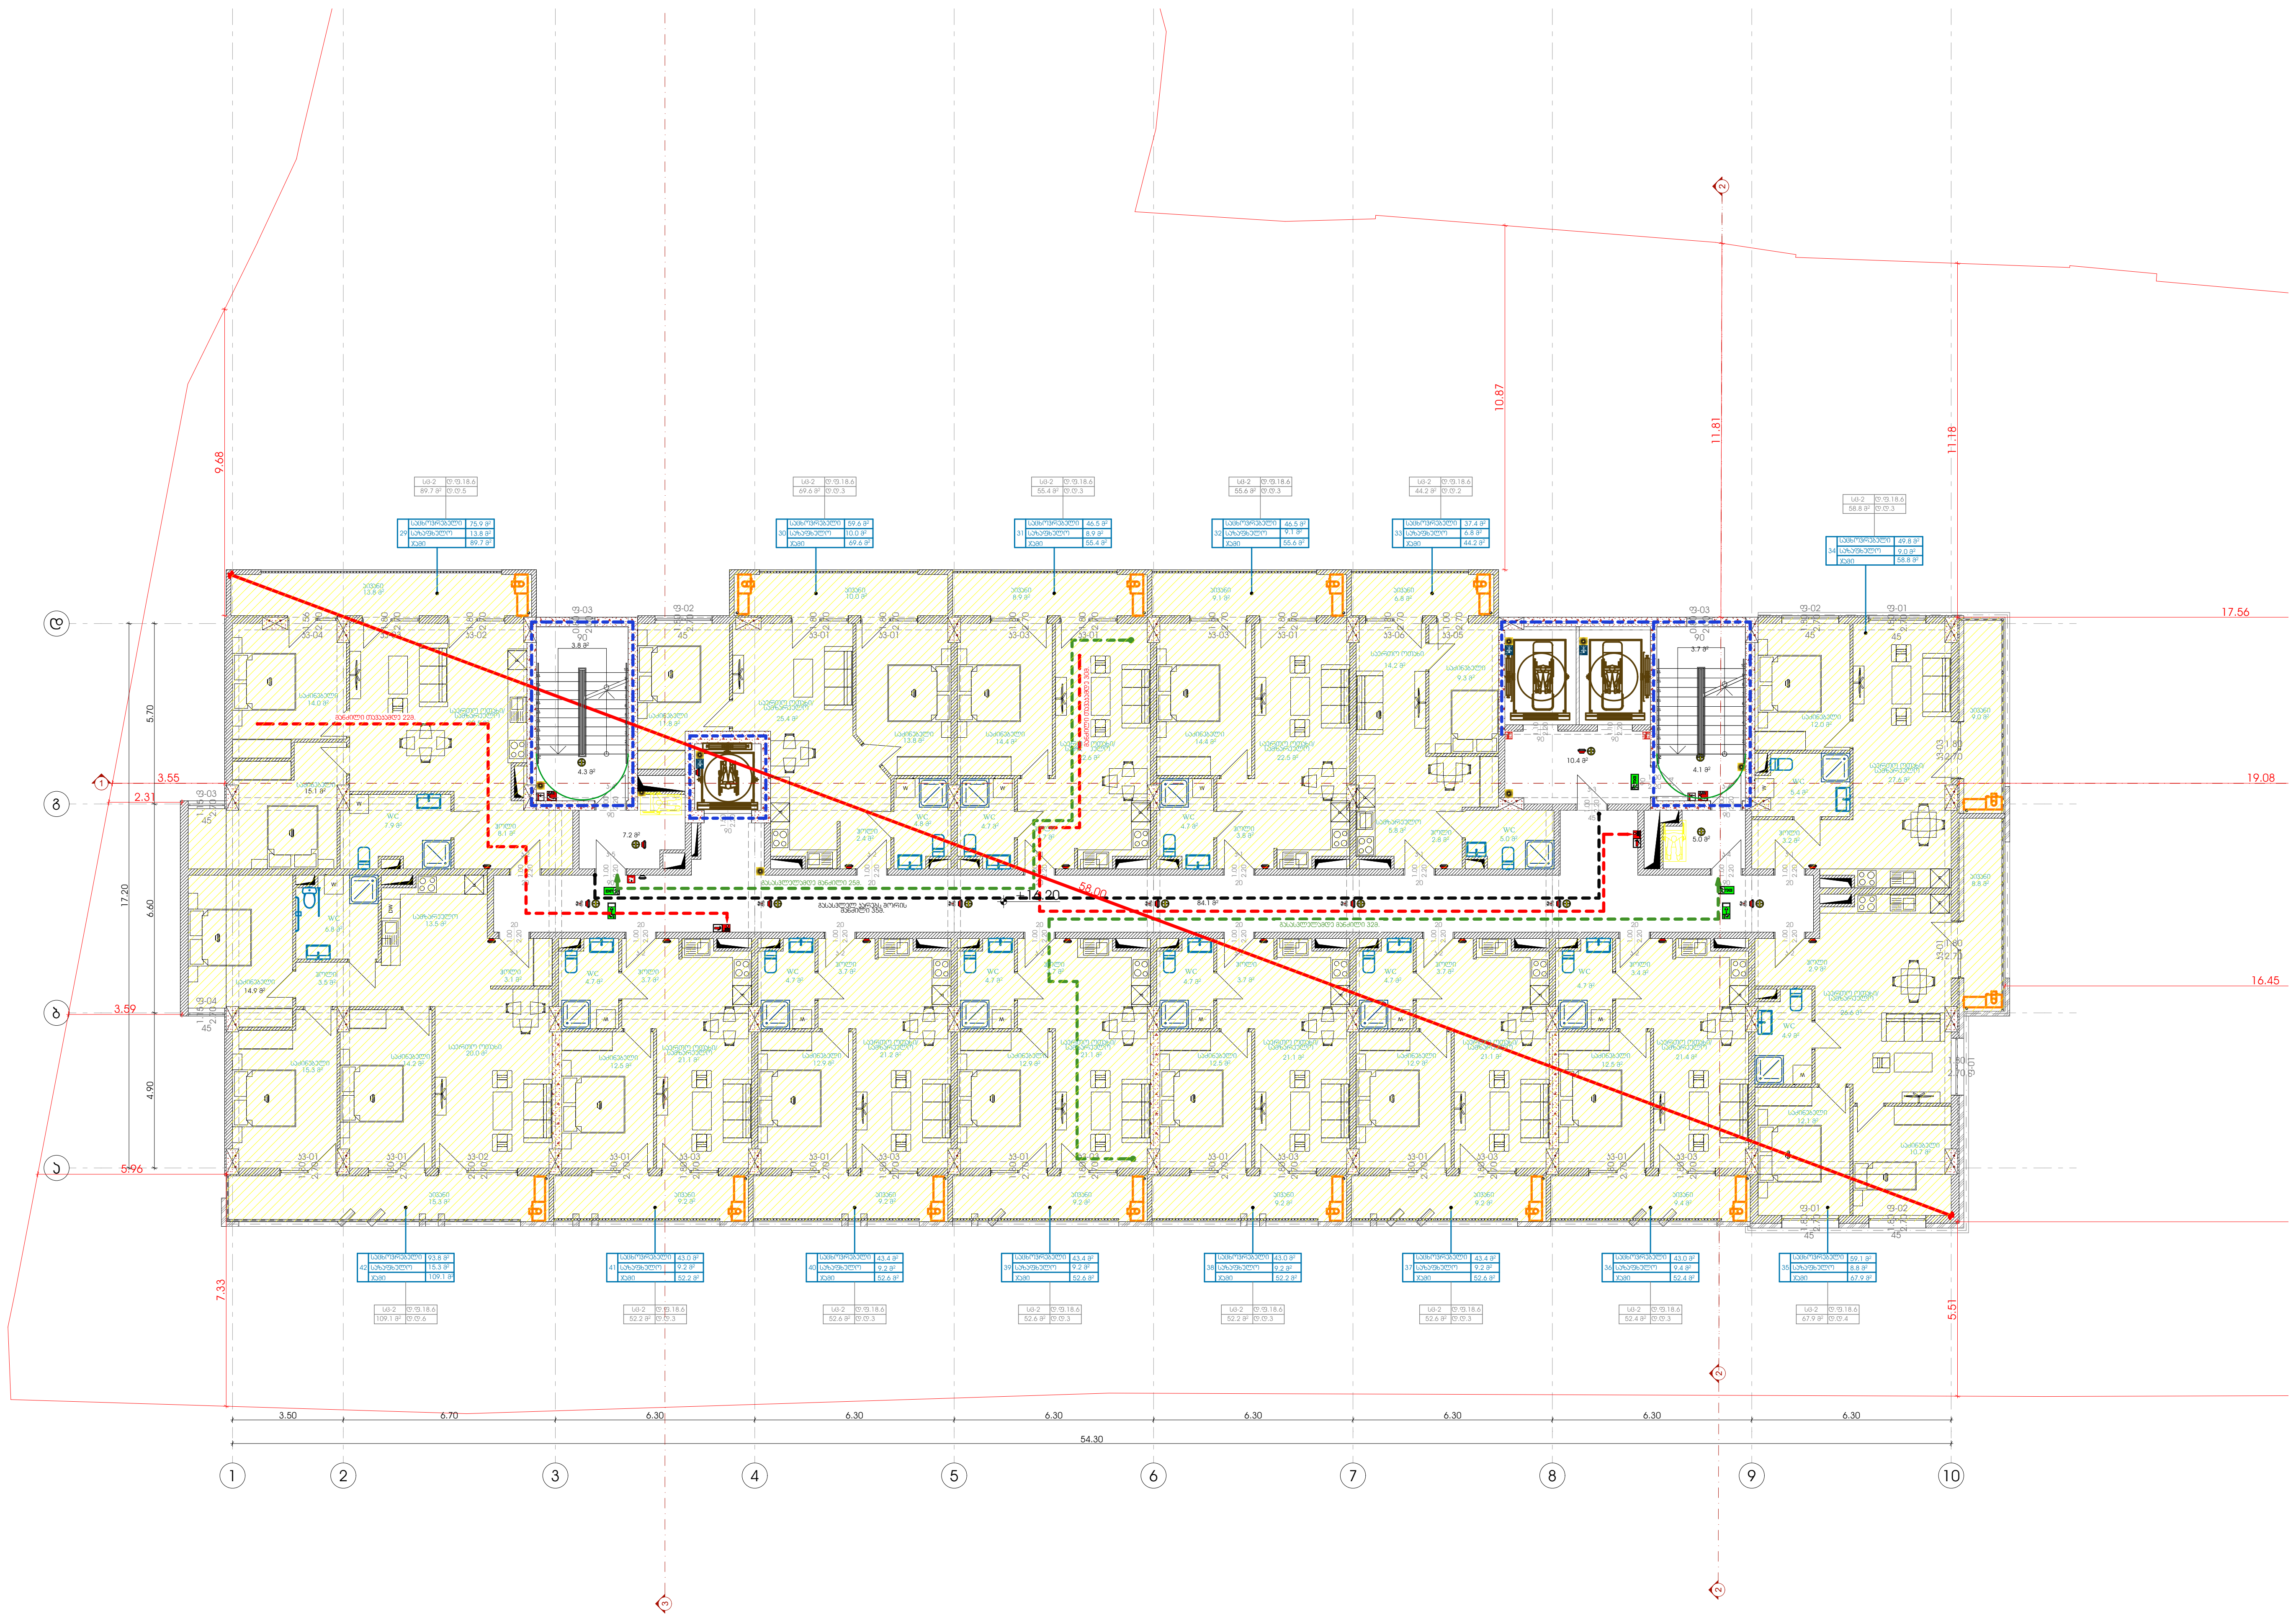

Pillar Park

პროექტი	მრავალბინიანი საცხოვრებელი სახლი, ქ. თბილისი, ჯანეთის გზადკეცილი, რკინიგზის სახლი№1/ მიმდებარედ	არქიტექტორი:	ხელმოწერა	მასშტაბი 1:200	ფორმატი A2	თარიღი 11/14/2025
ნახაზის სახელი	6 სართულის გეგმა	ხ. ხვედელიძე				ფურცლის ნომერი A.03.3.9

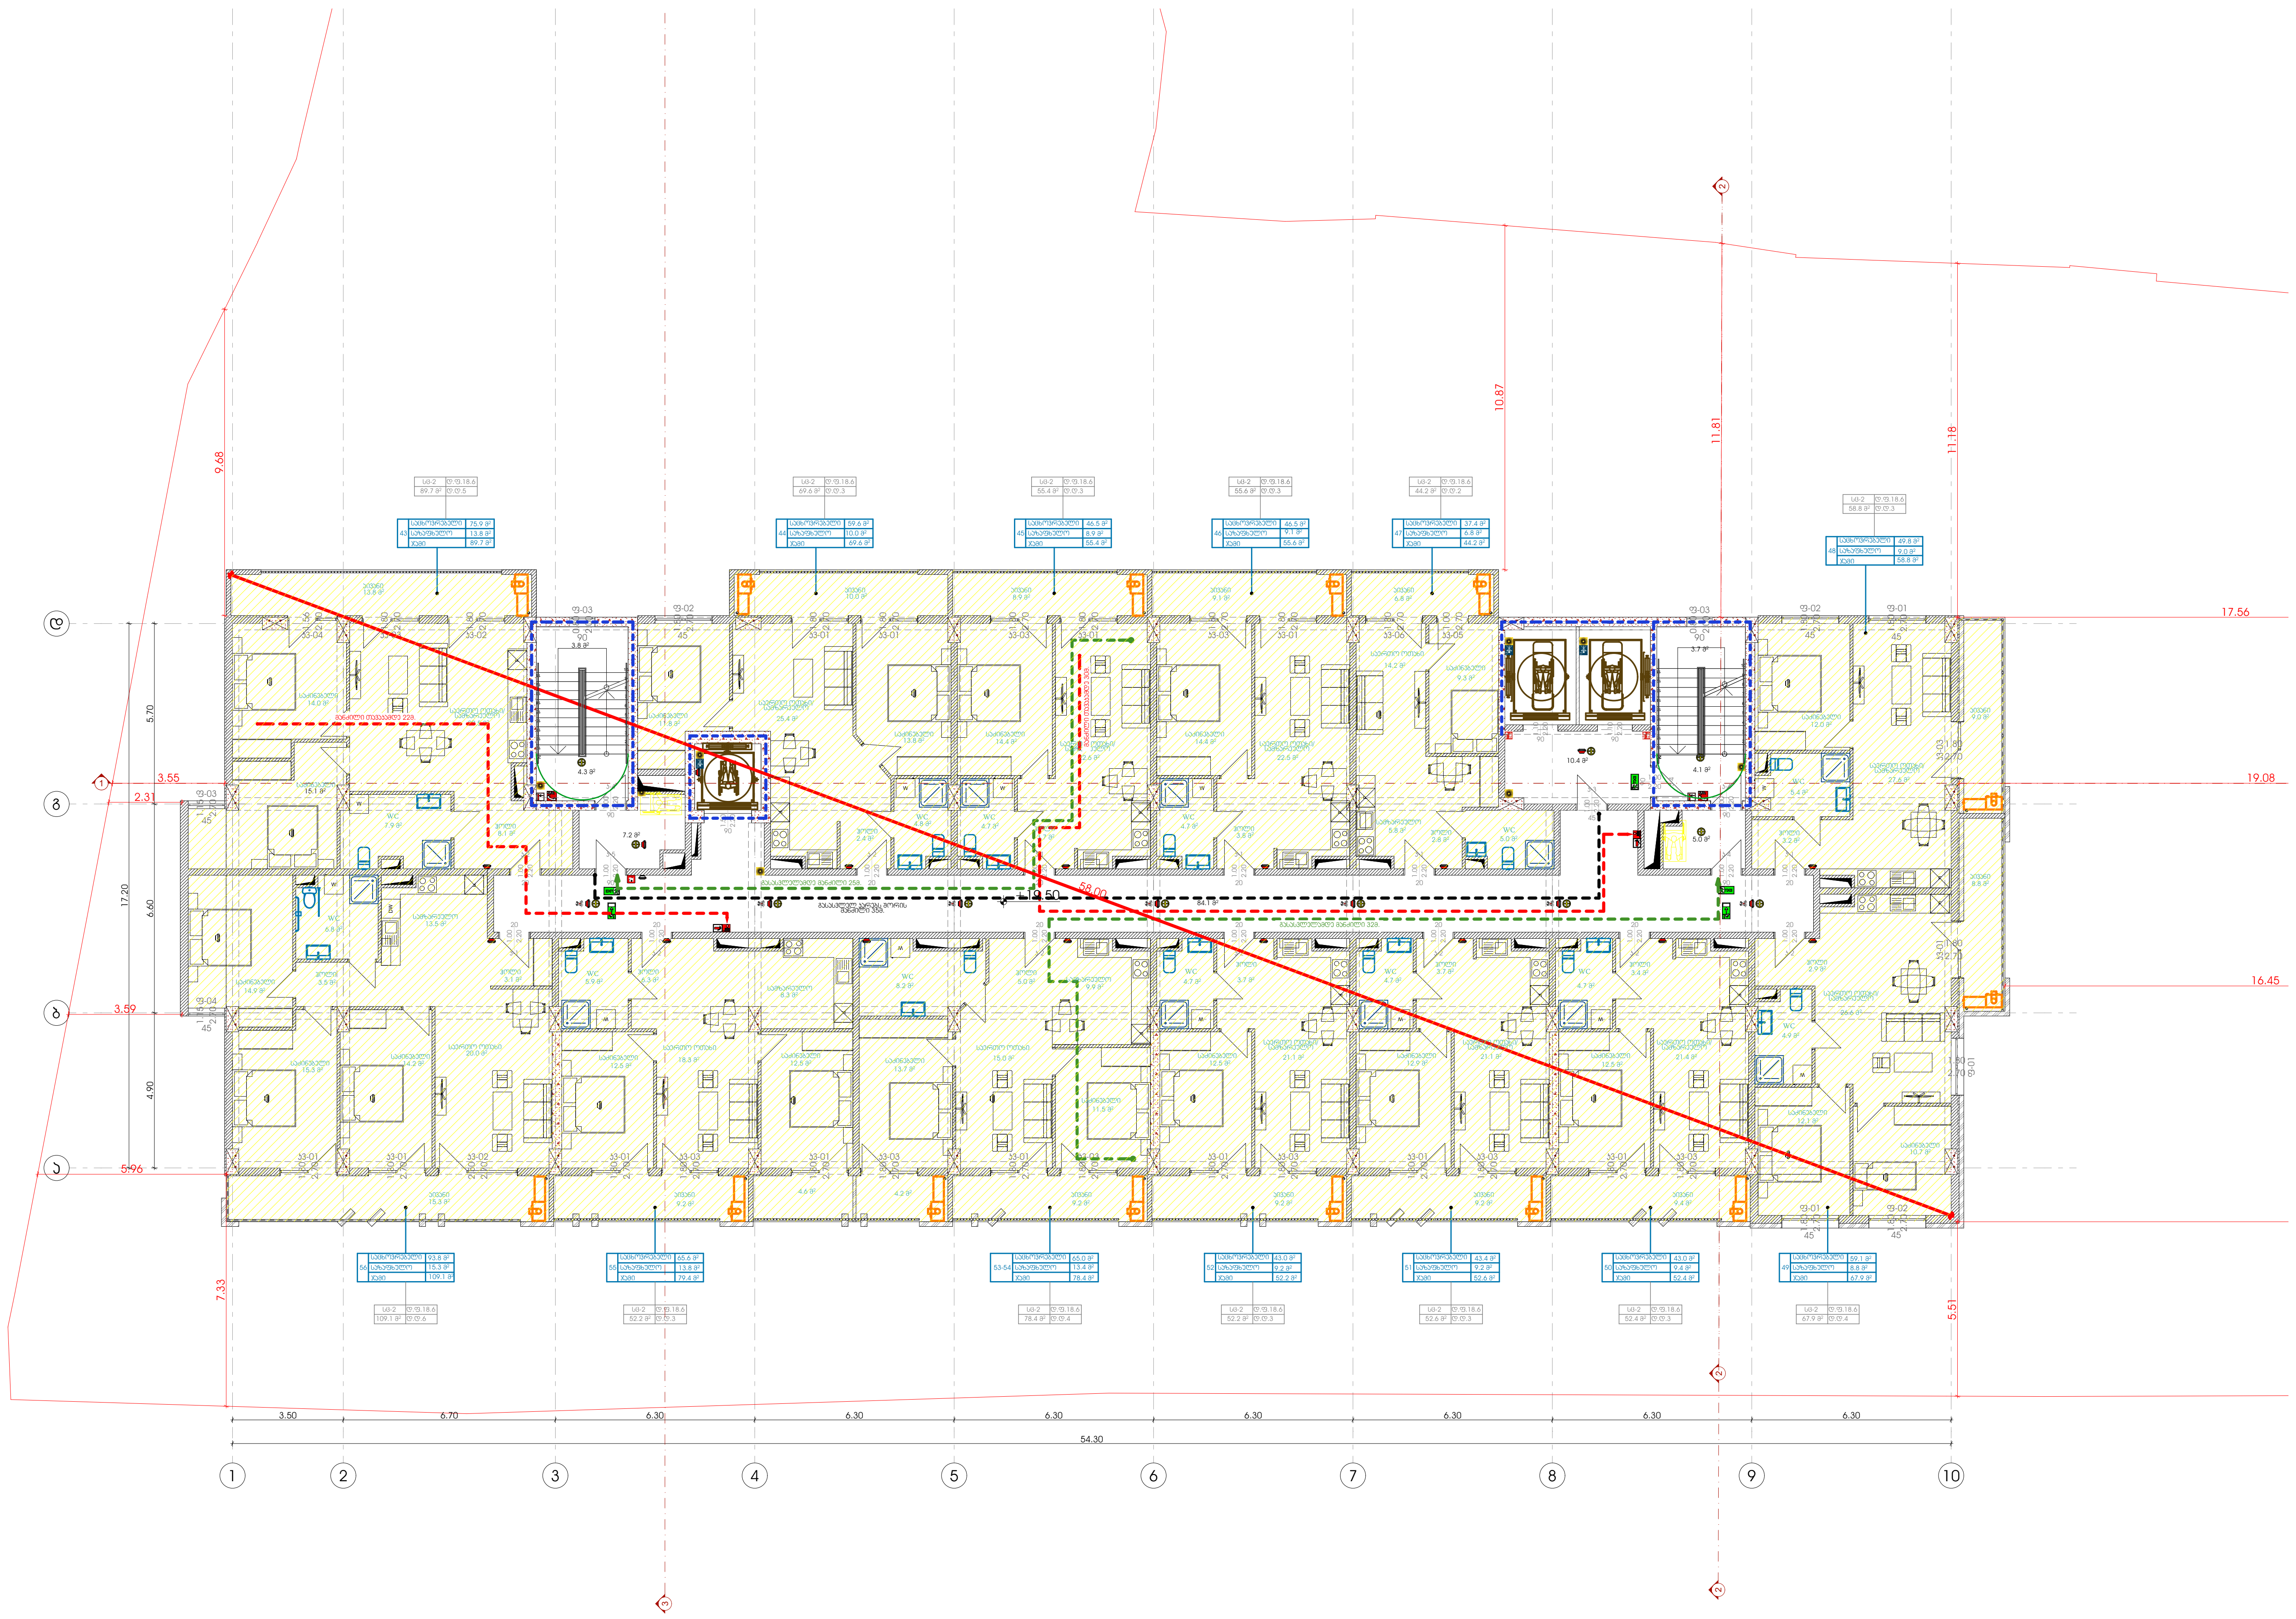

პროექტი	მრავალბინიანი საცხოვრებელი სახლი, ქ. თბილისი, კახეთის გზატკეცილი, რკინიგზის სახლი№1/ მიმდებარედ	არქიტექტორი:	ხელმოწერა	მასშტაბი 1:200	ფორმატი A2	თარიღი 11/14/2025	
ნახაზის სახელი	7 სართულის გეგმა	ხ. ხვედელიძე					ფურცლის ნომერი A.03.3.10

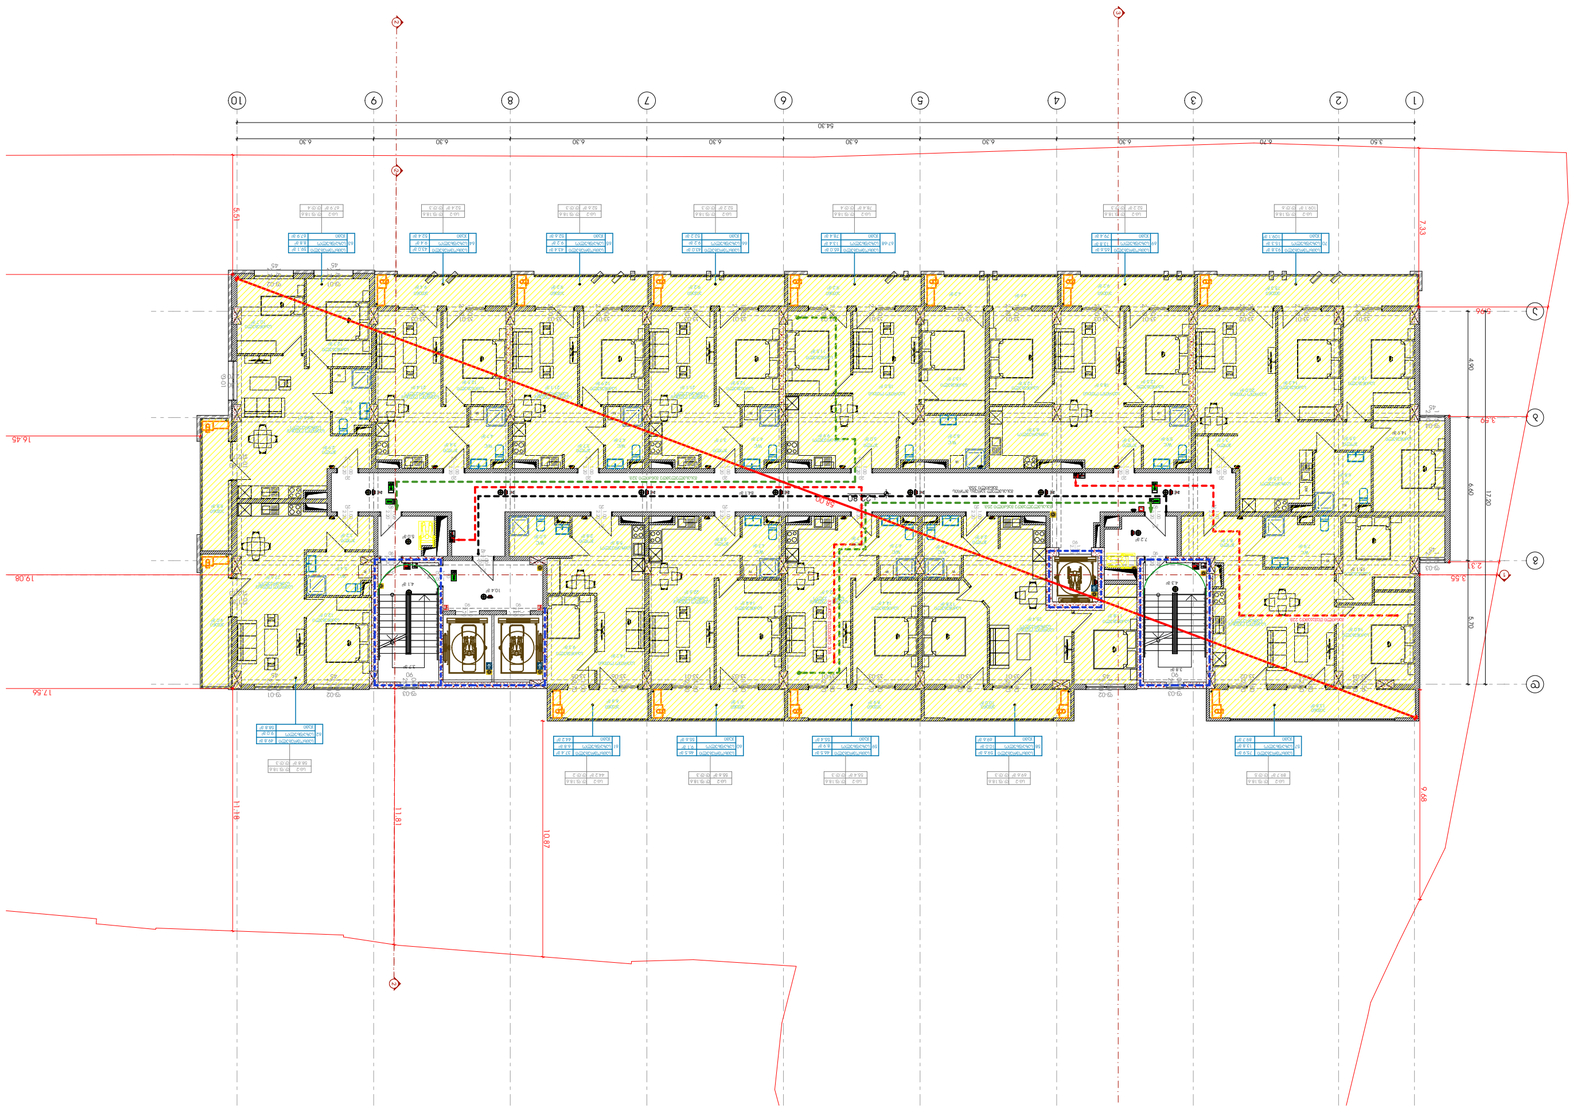


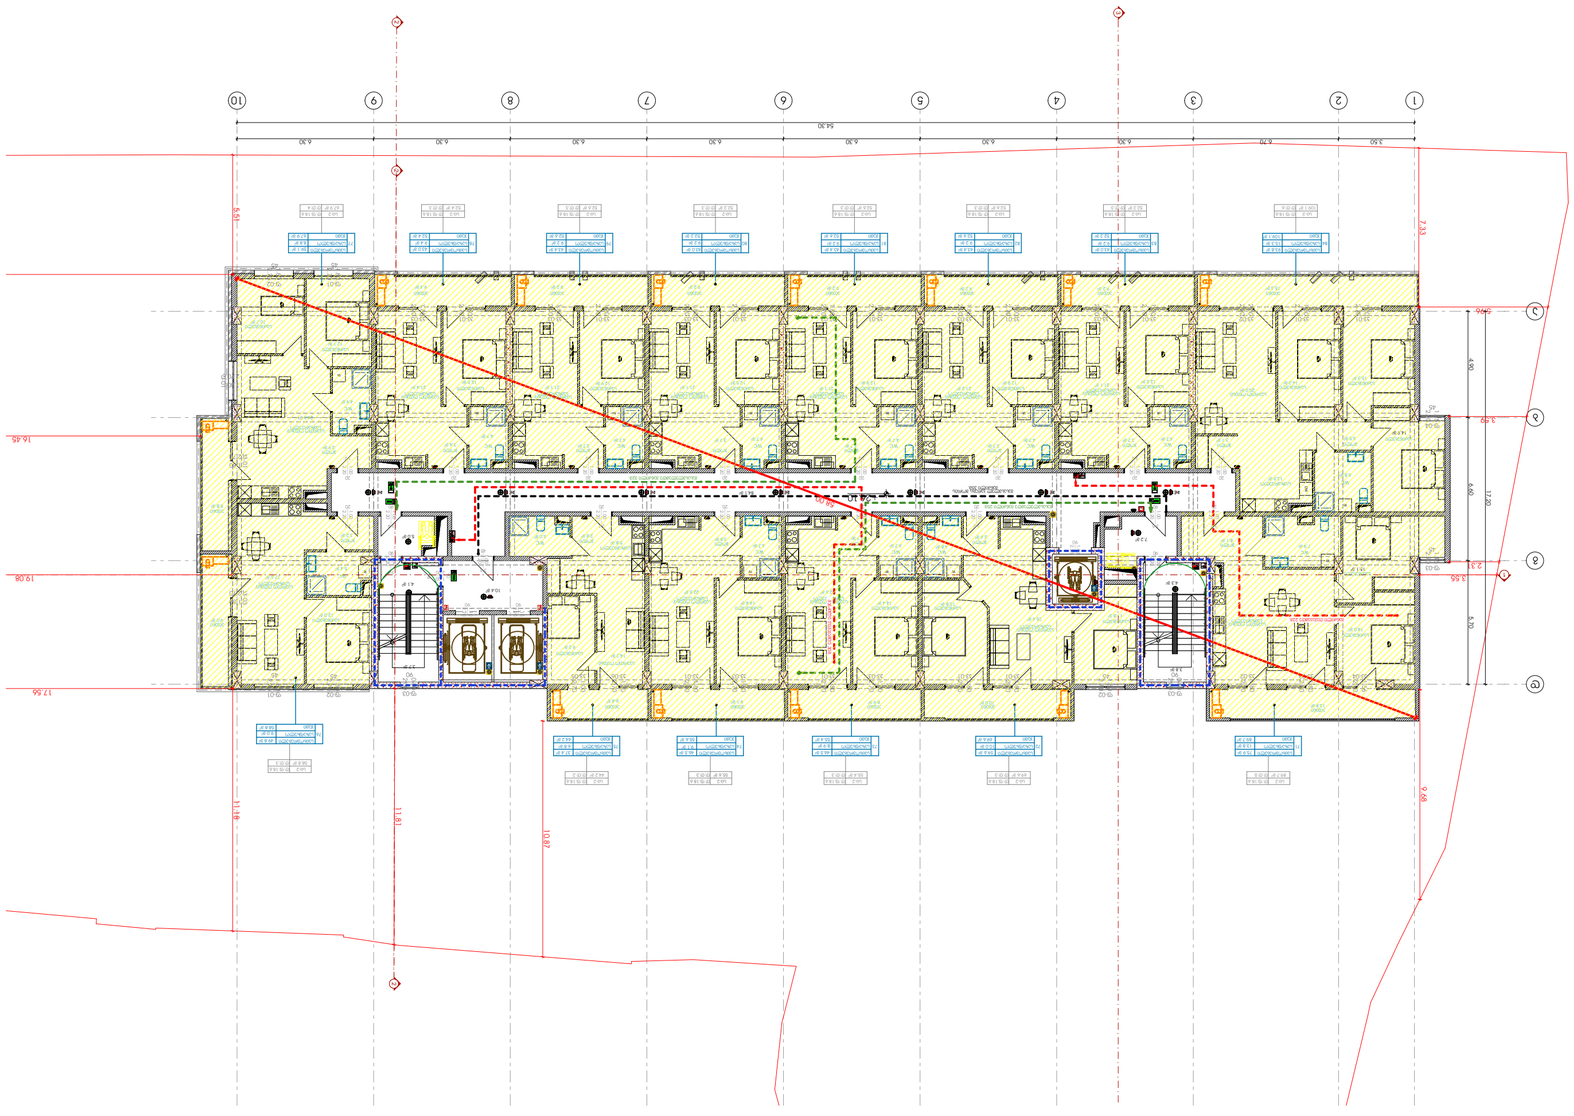

N


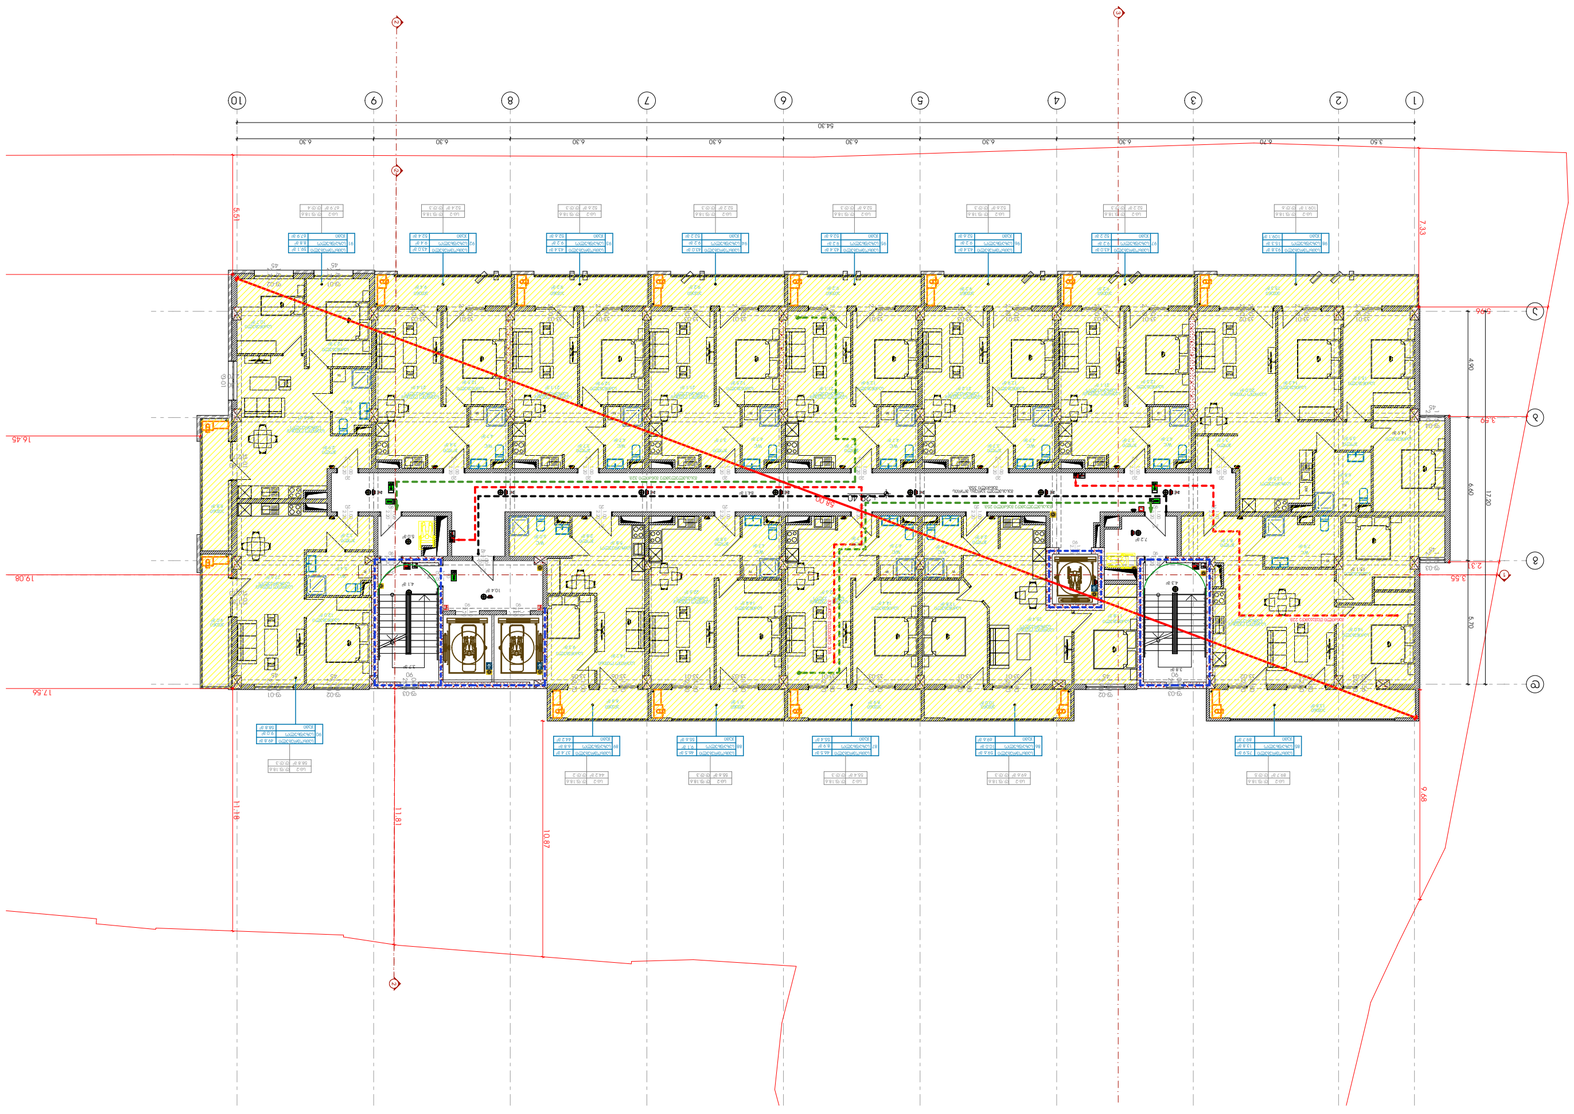
1
2
3
4
5
6
7
8
9
10
54.30
3.56
2.3
6.70
3.60
6.30


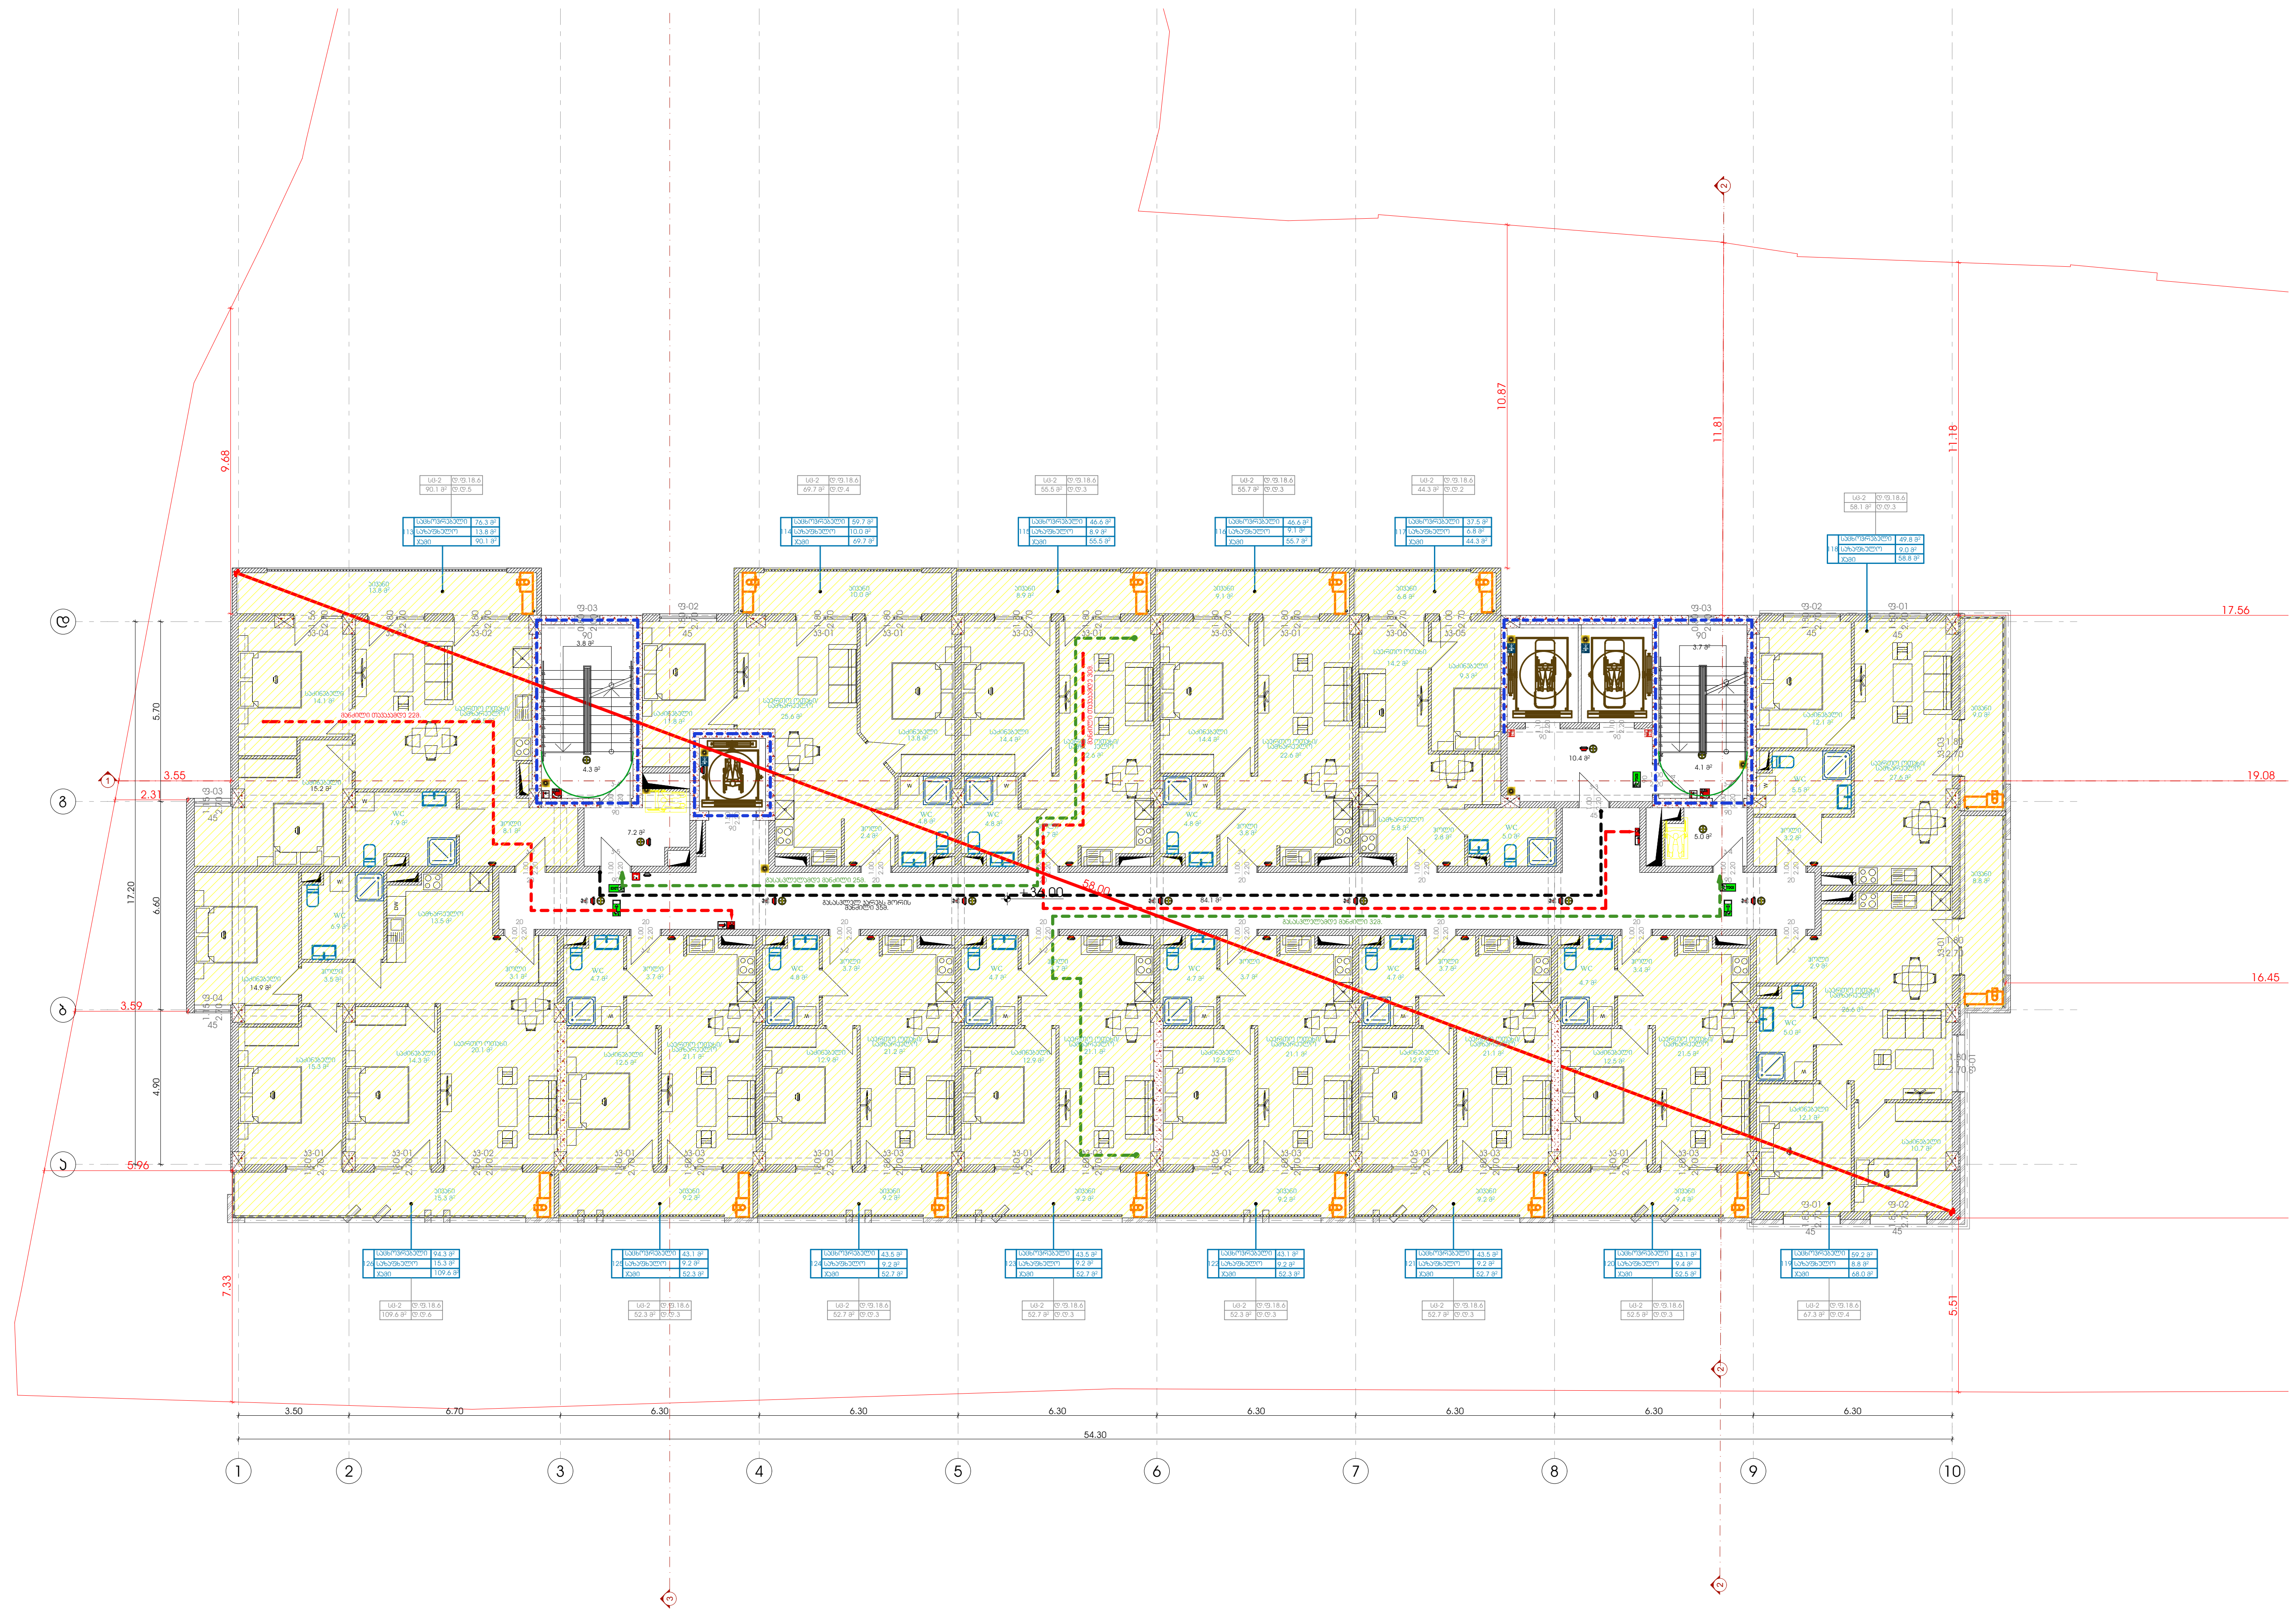

Pillar Park

პროექტი	მრავალბინიანი საცხოვრებელი სახლი, ქ. თბილისი, კახეთის გზატკეცილი, რკინიგზის სახლი№1/ მიმდებარედ	არქიტექტორი:	ხელმოწერა	მასშტაბი 1:200	ფორმატი A2	თარიღი 11/14/2025
ნახაზის სახელი	12 სართულის გეგმა	ხ. ხვედელიძე				ფურცლის ნომერი A.03.3.15



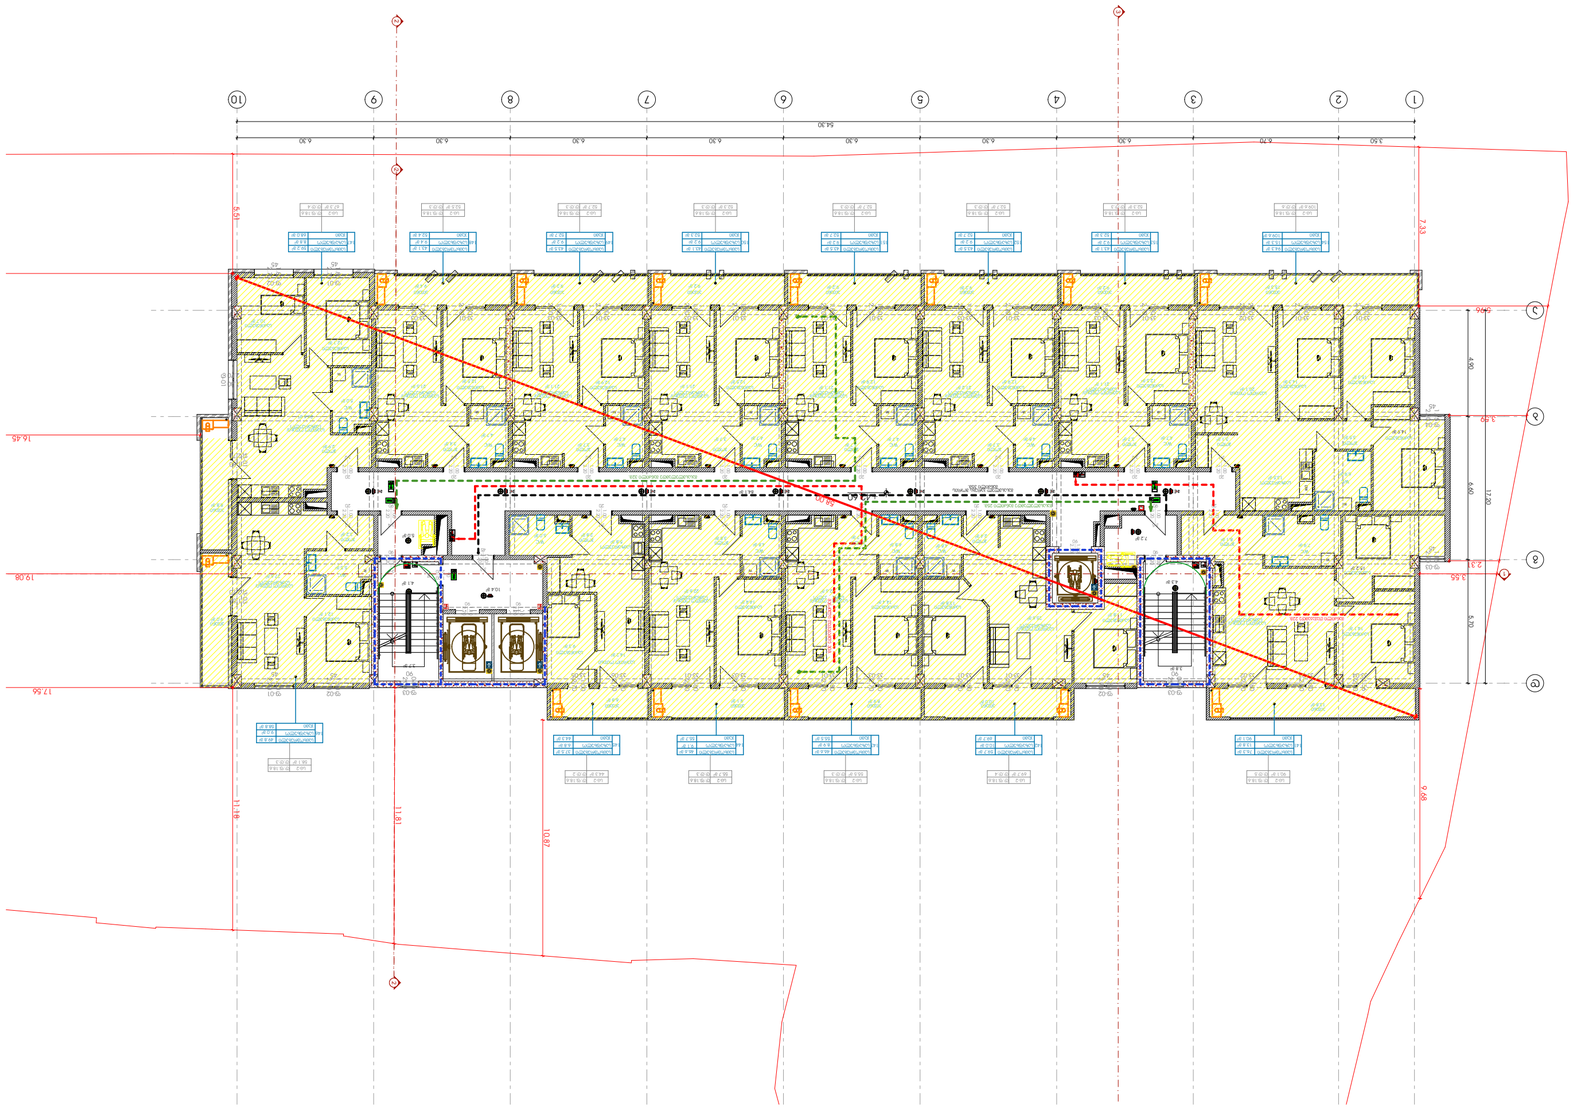



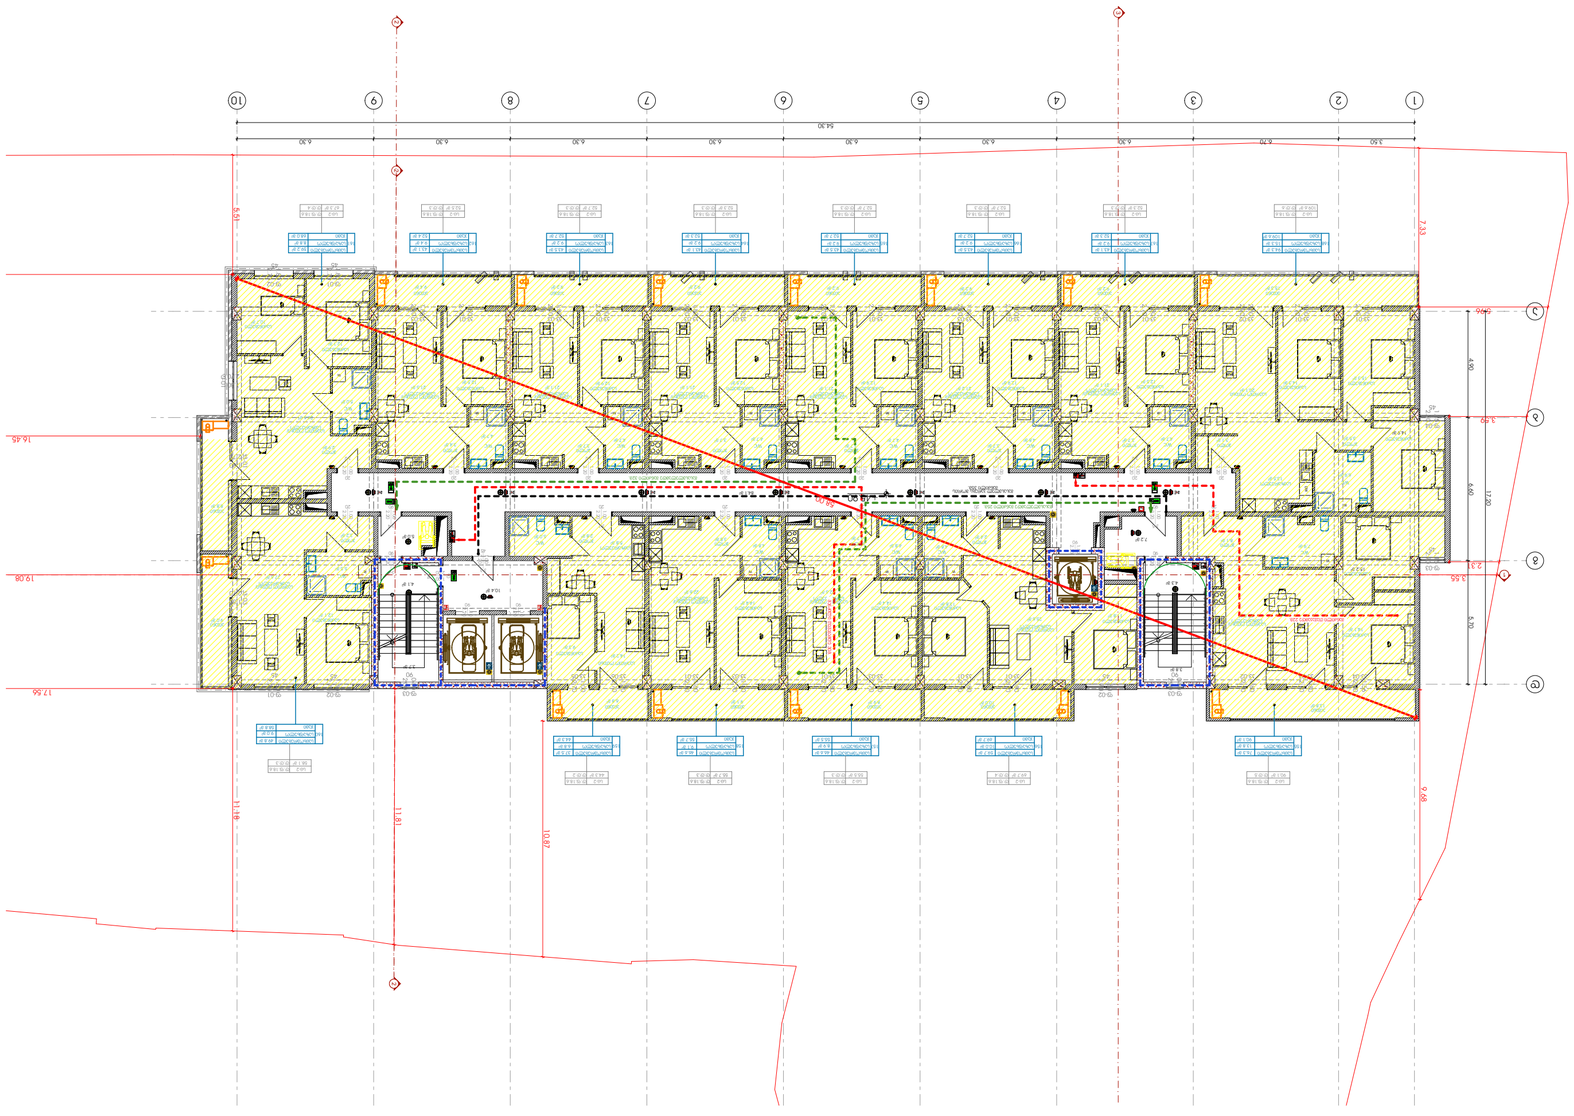

N

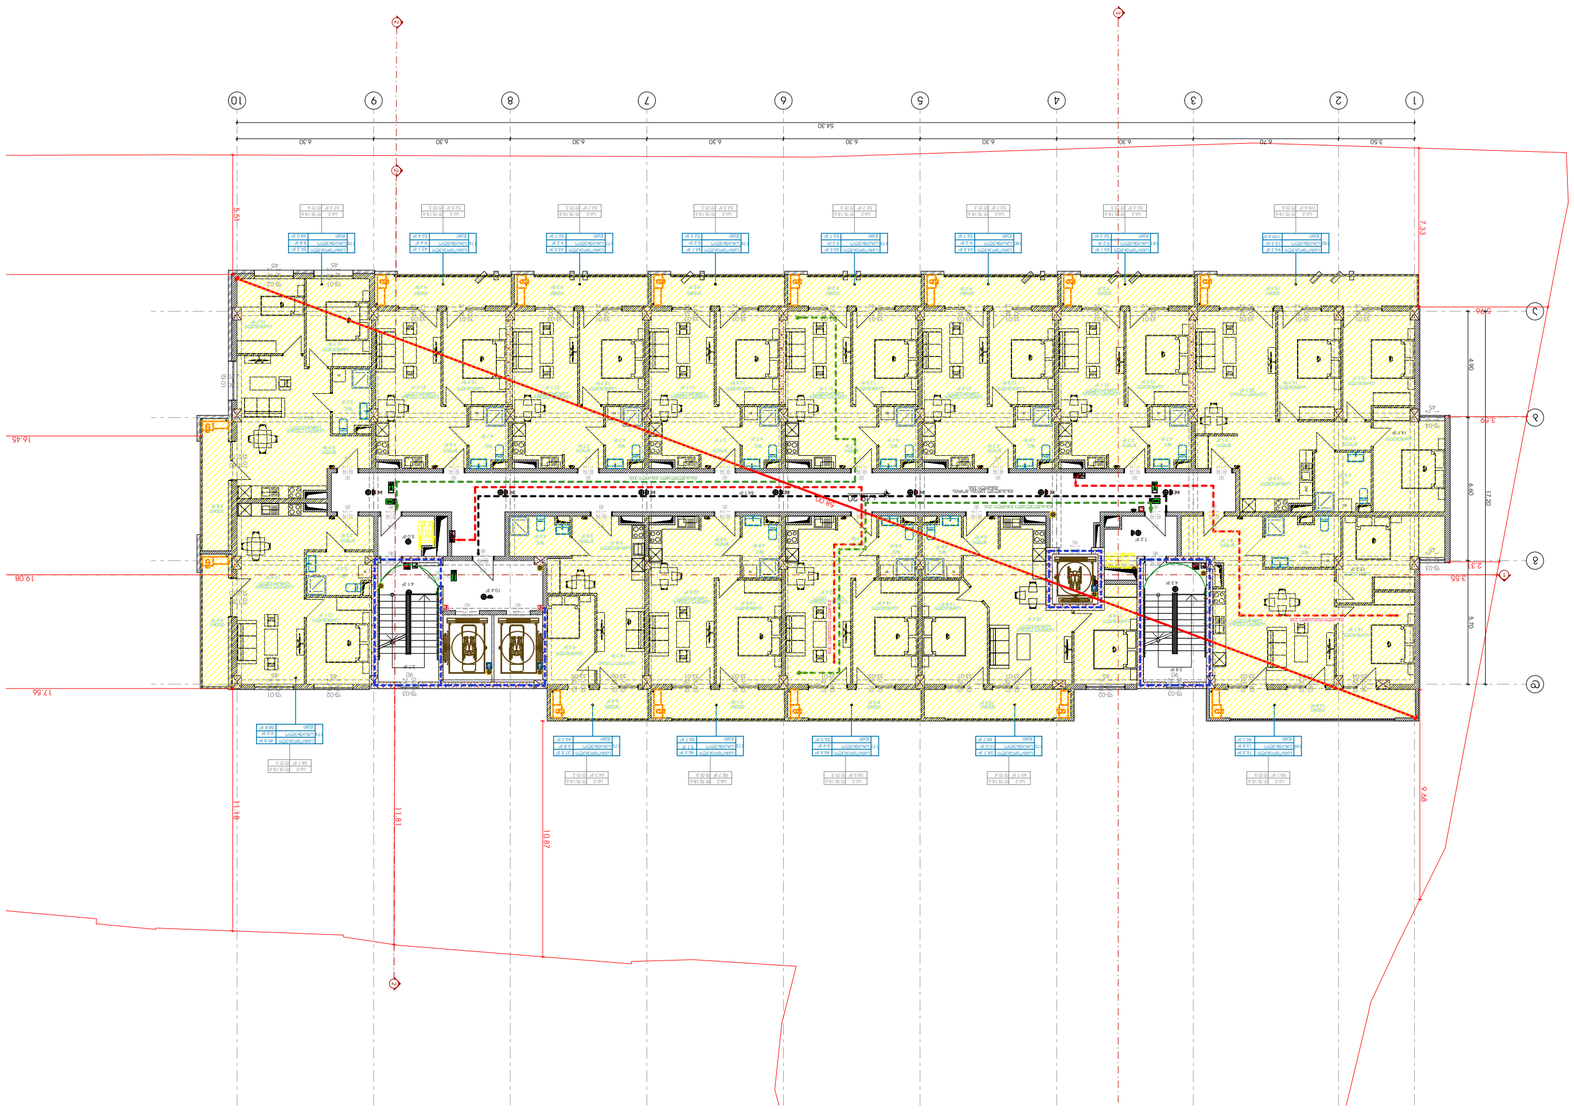
N


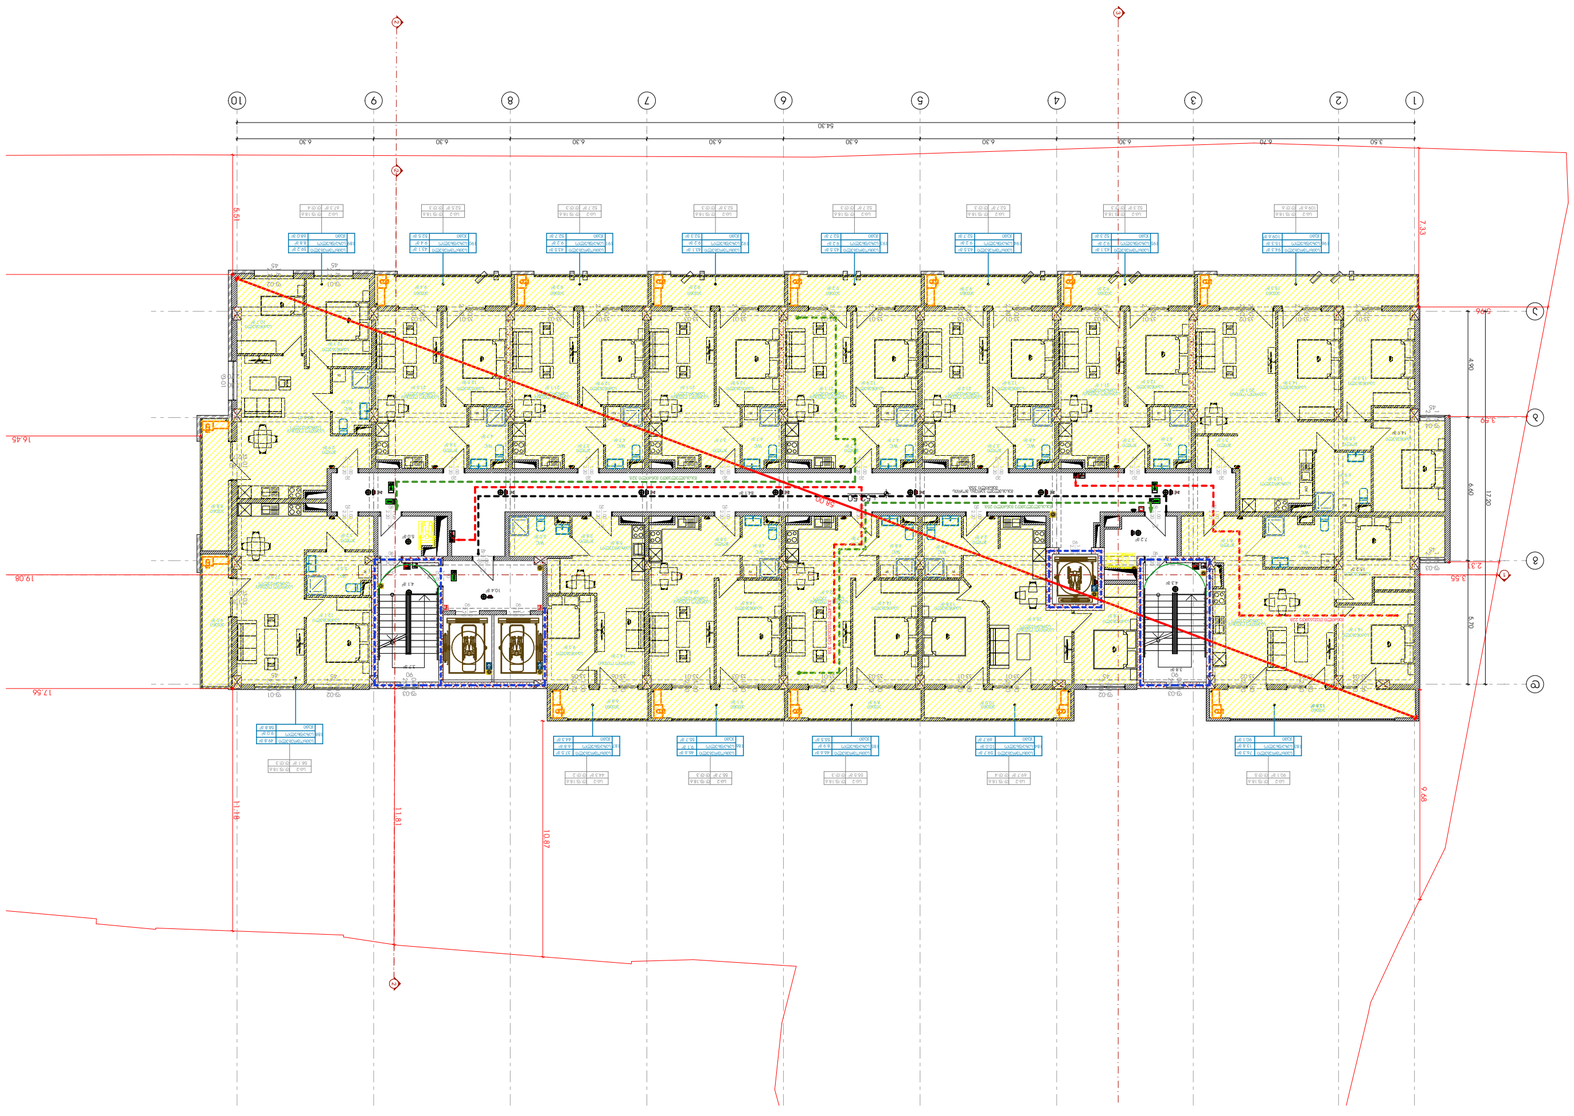

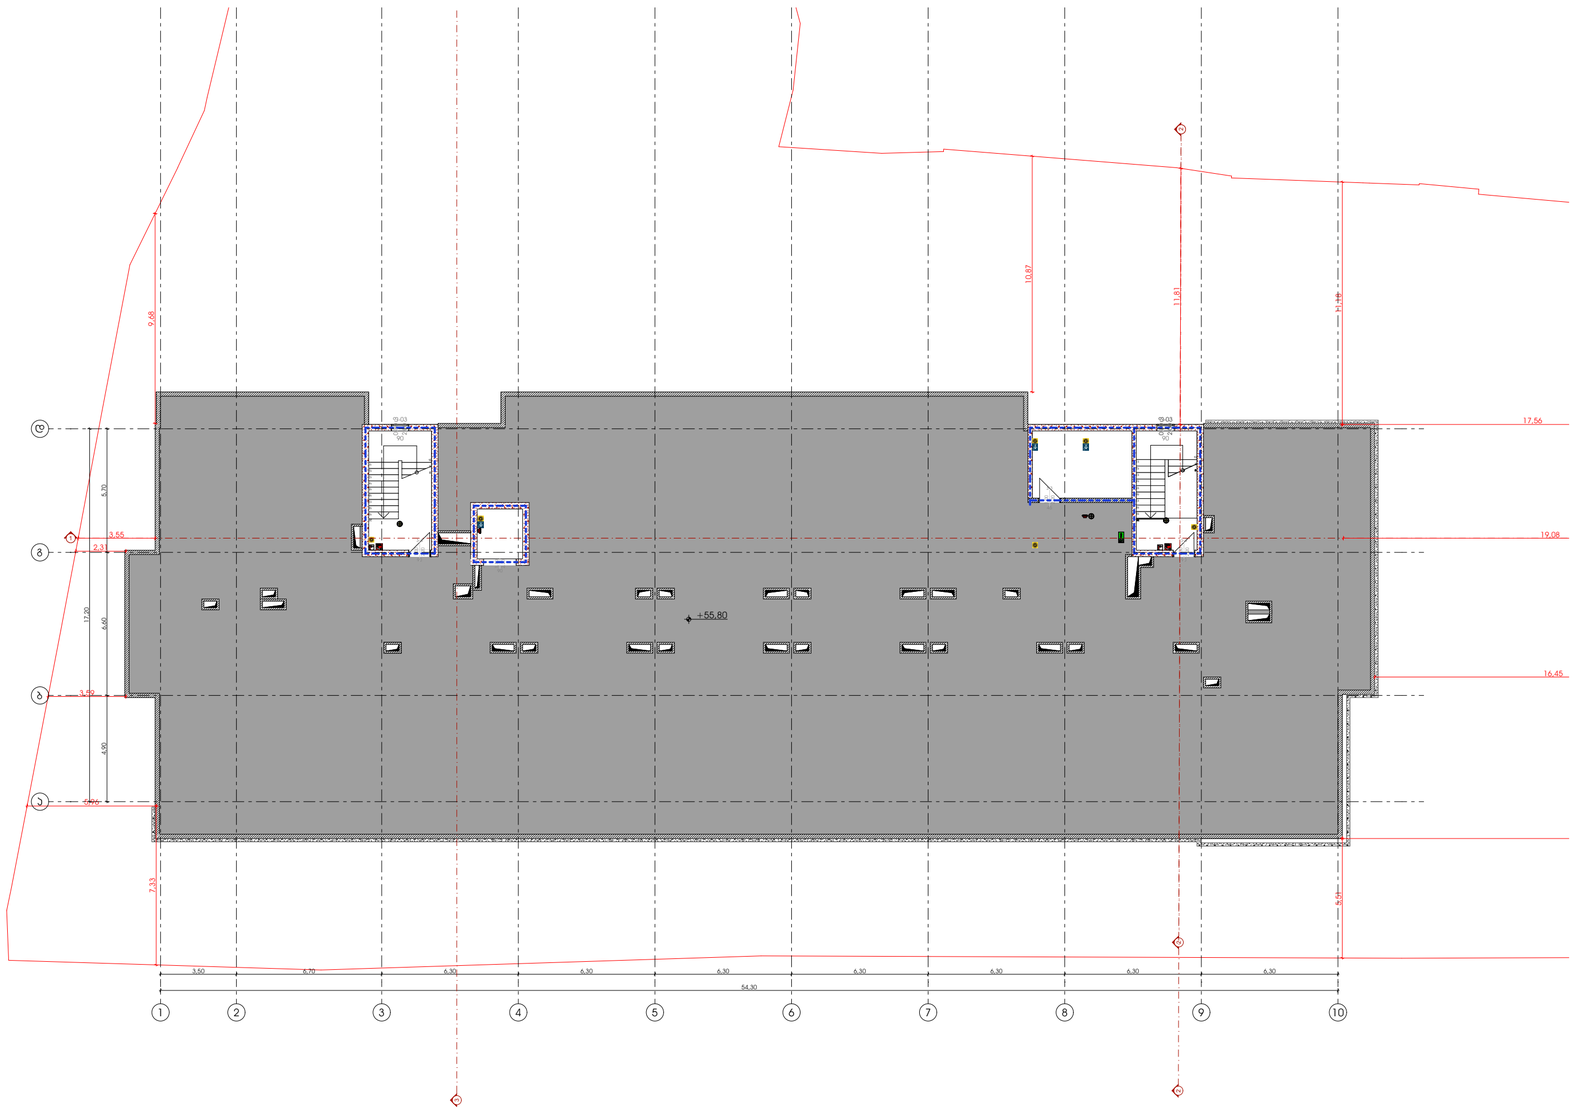

Pillar Park	პროექტი: მრავალბინიანი საცხოვრებელი სახლი, ქ. თბილისი, ჯახეთის გზატკეცილი, რკინიგზის სახლი№17/ მიმდებარედ	არქიტექტორი: ხ. ხვედელიძე	ხელმოწერა	მასშტაბი 1:200	ფორმატი A2	თარიღი 04.12.2025
	ნახაზის სახელი: სამანქანე სართულის გეგმა					ფურცლის ნომერი A.03.3.21


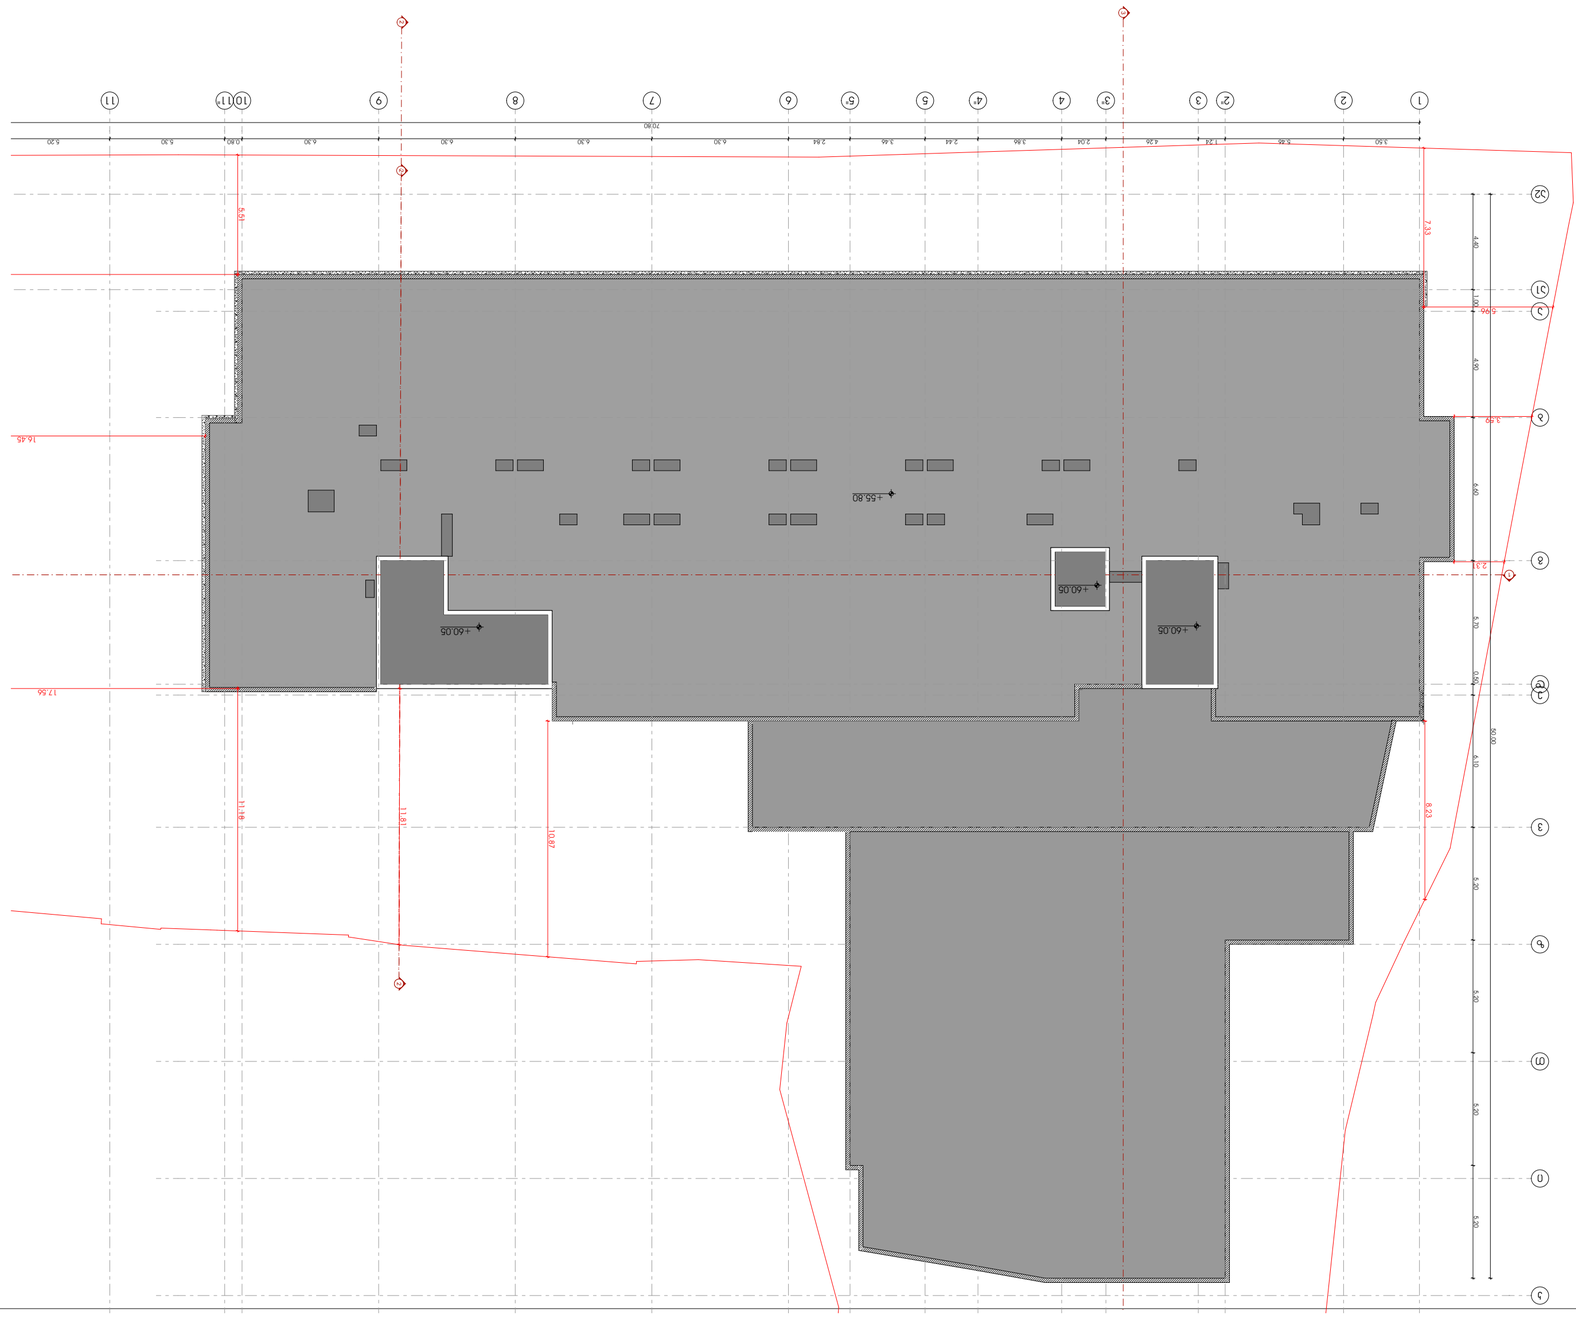
+55.80
+60.05
+60.05
+60.05
16.46
17.55
11.49
11.81
10.87
8.23
7.33
5.96
2.3
70.80
5.20
5.30
0.80
5.30
6.30
6.30
2.64
3.46
2.44
3.86
2.04
4.26
7.24
5.86
1.50
5.90
4.90
4.90
4

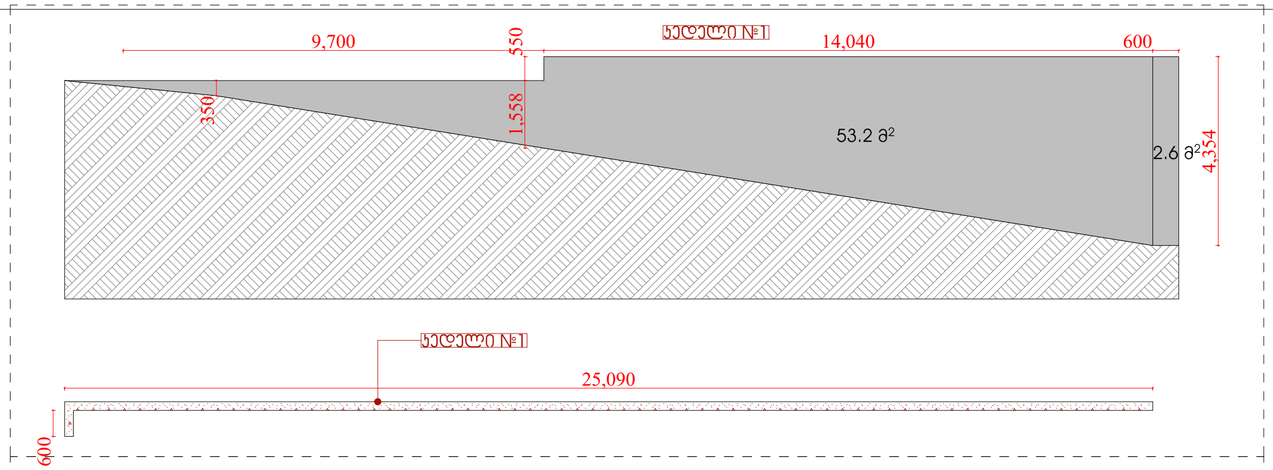

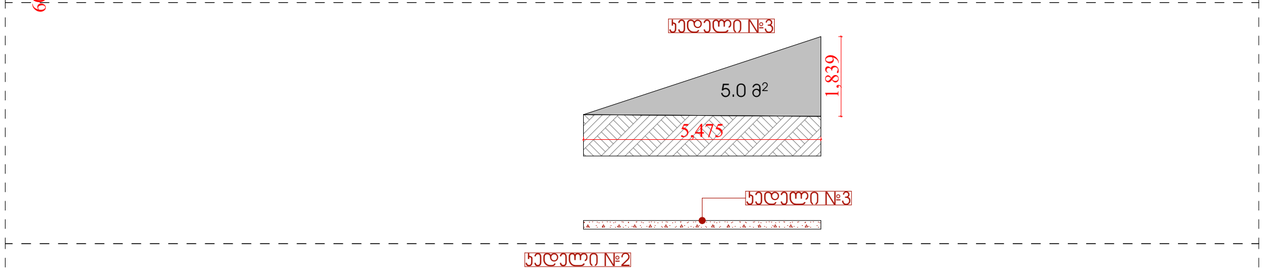

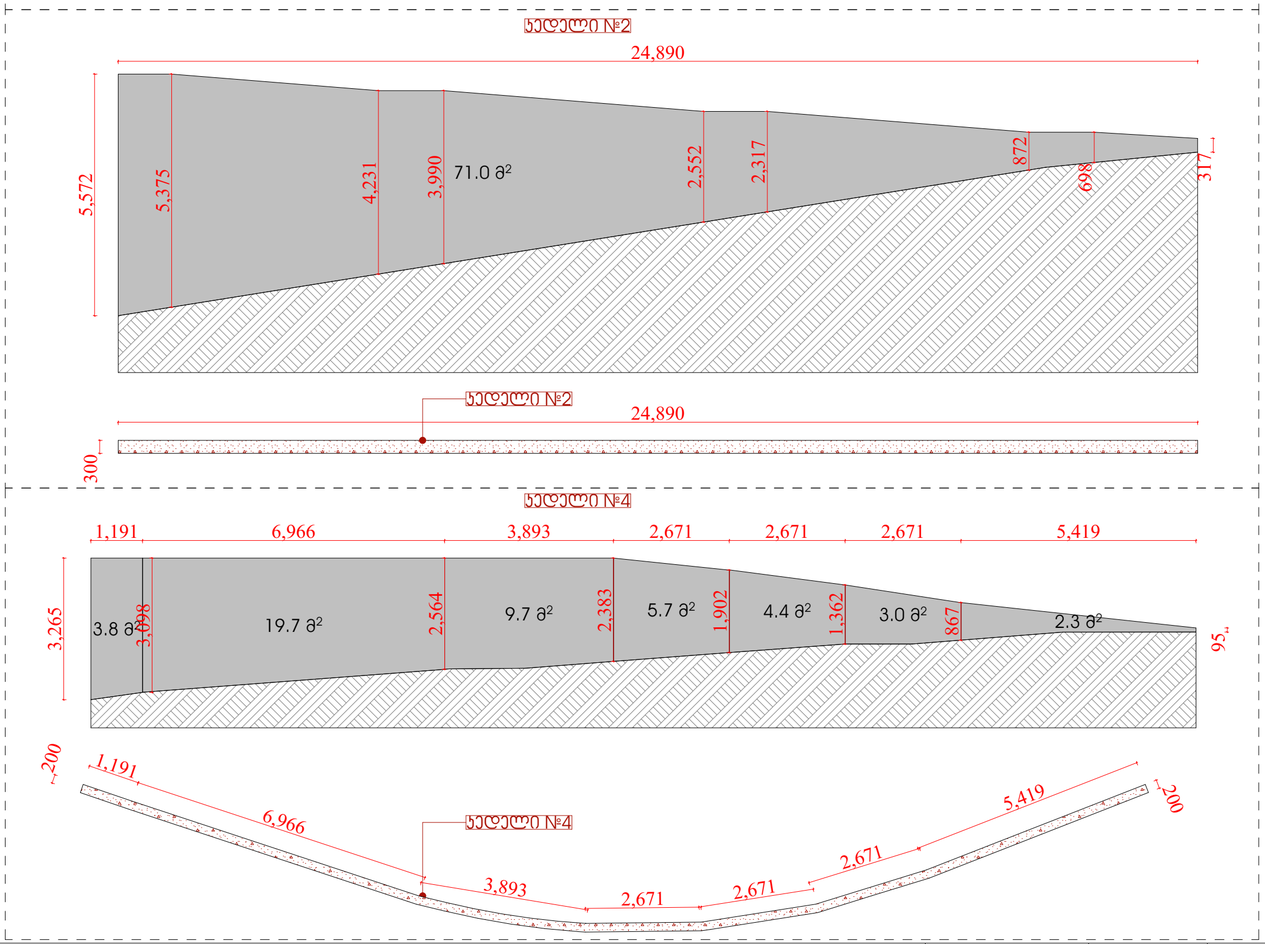

Pillar Park	პროექტი: მრავალბინიანი საცხოვრებელი სახლი, ქ. თბილისი, ჯახეთის გზატკეცილი, რკინიგზის სახლი№17/ მიმდებარედ	არქიტექტორი:	ხელმოწერა	მასშტაბი 1:100	ფორმატი A2	თარიღი 11/14/2025
	ნახაზის სახელი: საყრდენი კედლის განშლა	ხ. ხვედელიძე				ფურცლის ნომერი A.03.3.23


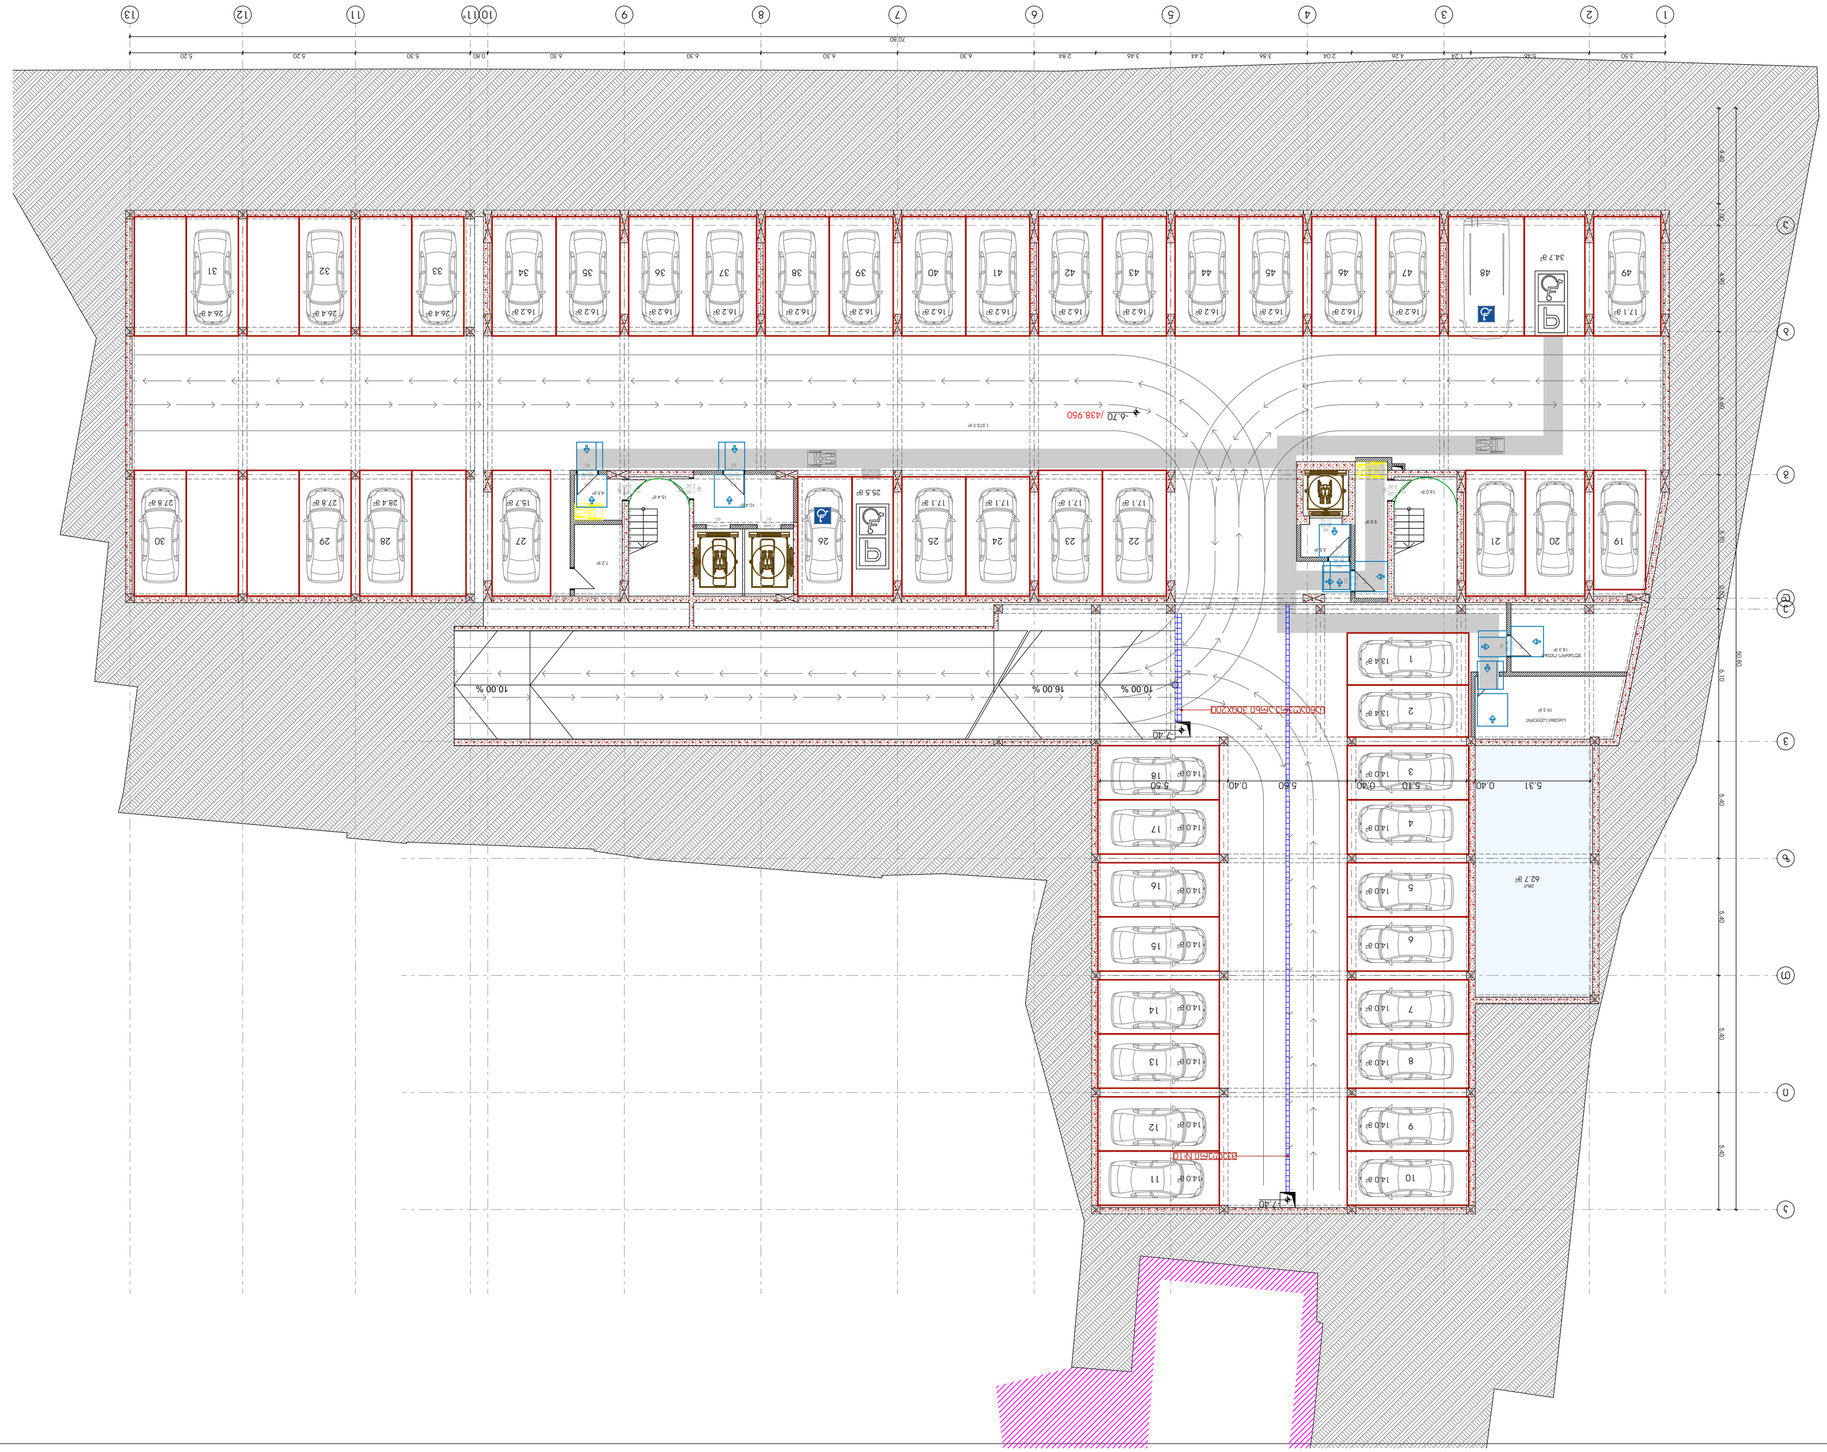




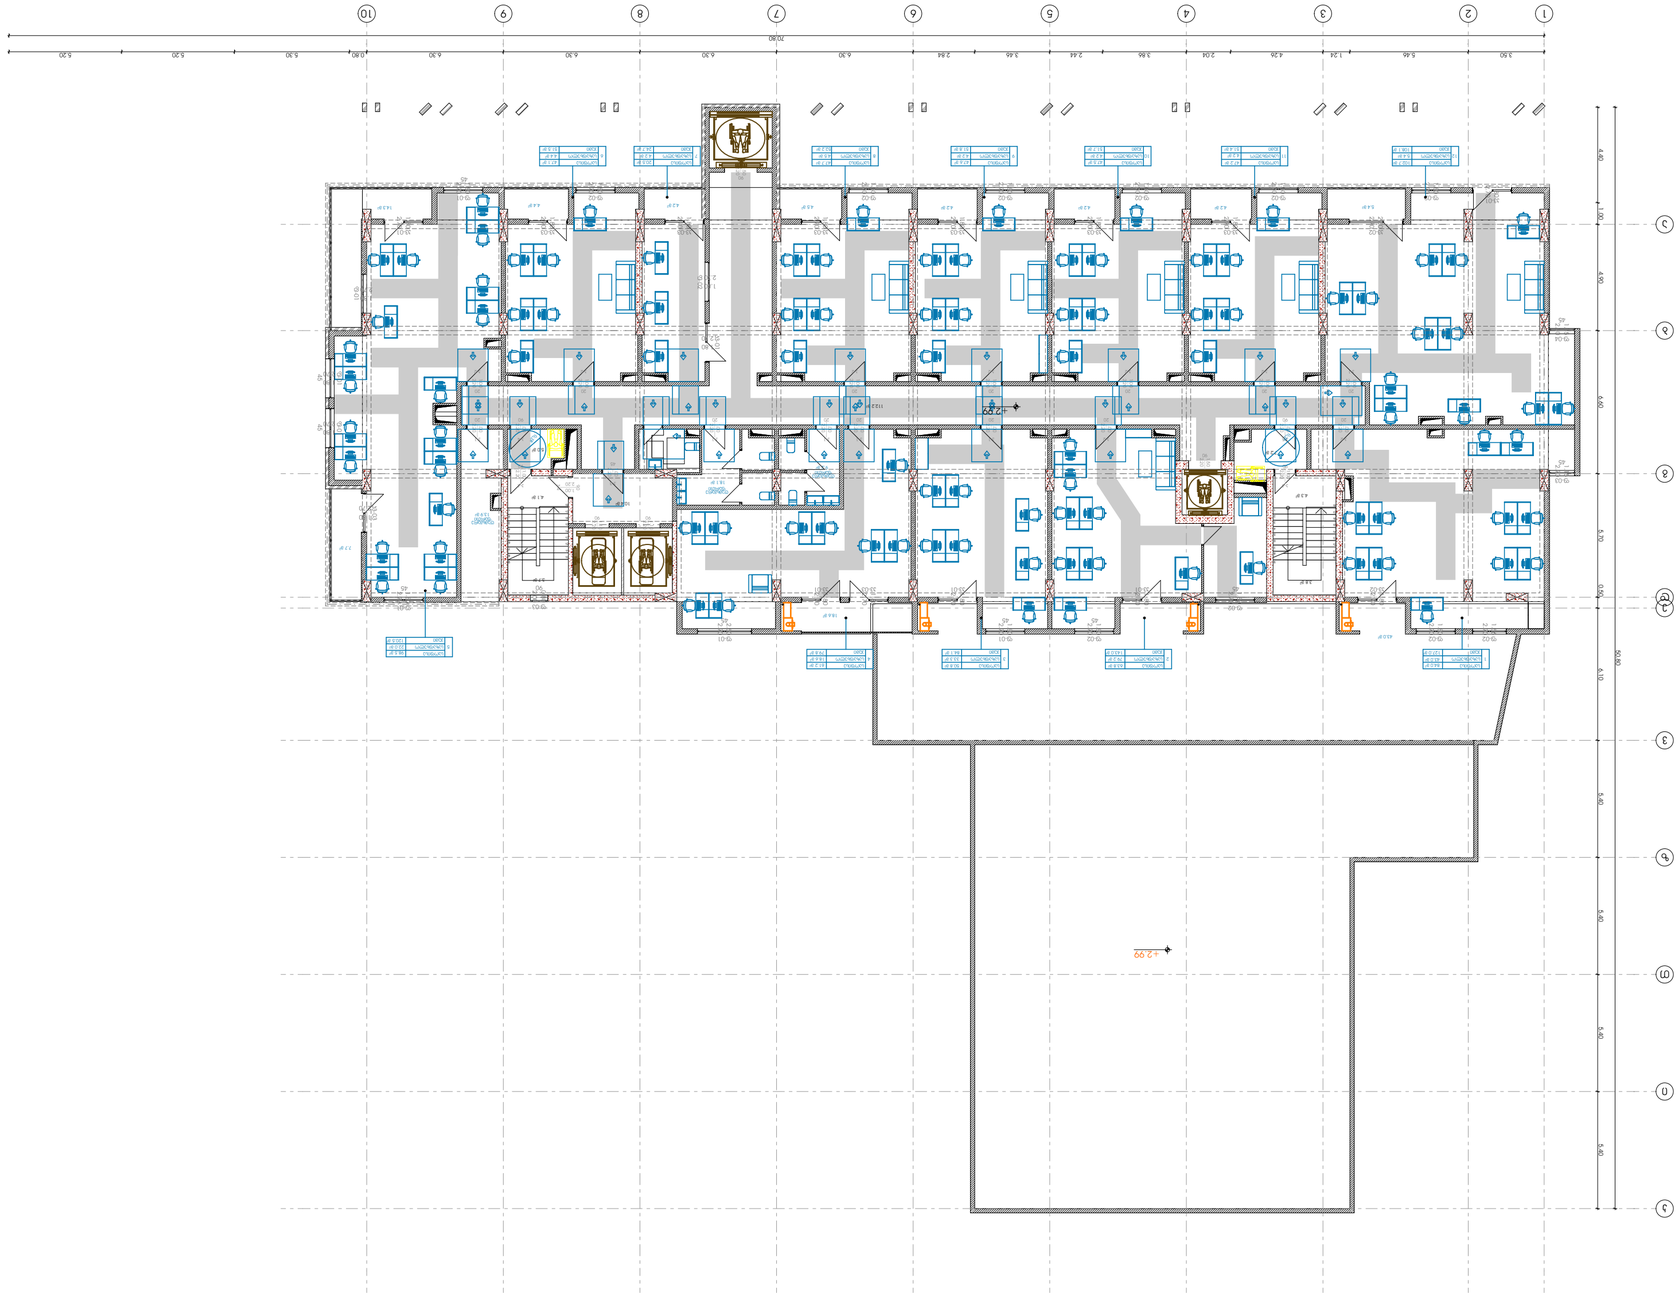

N



N



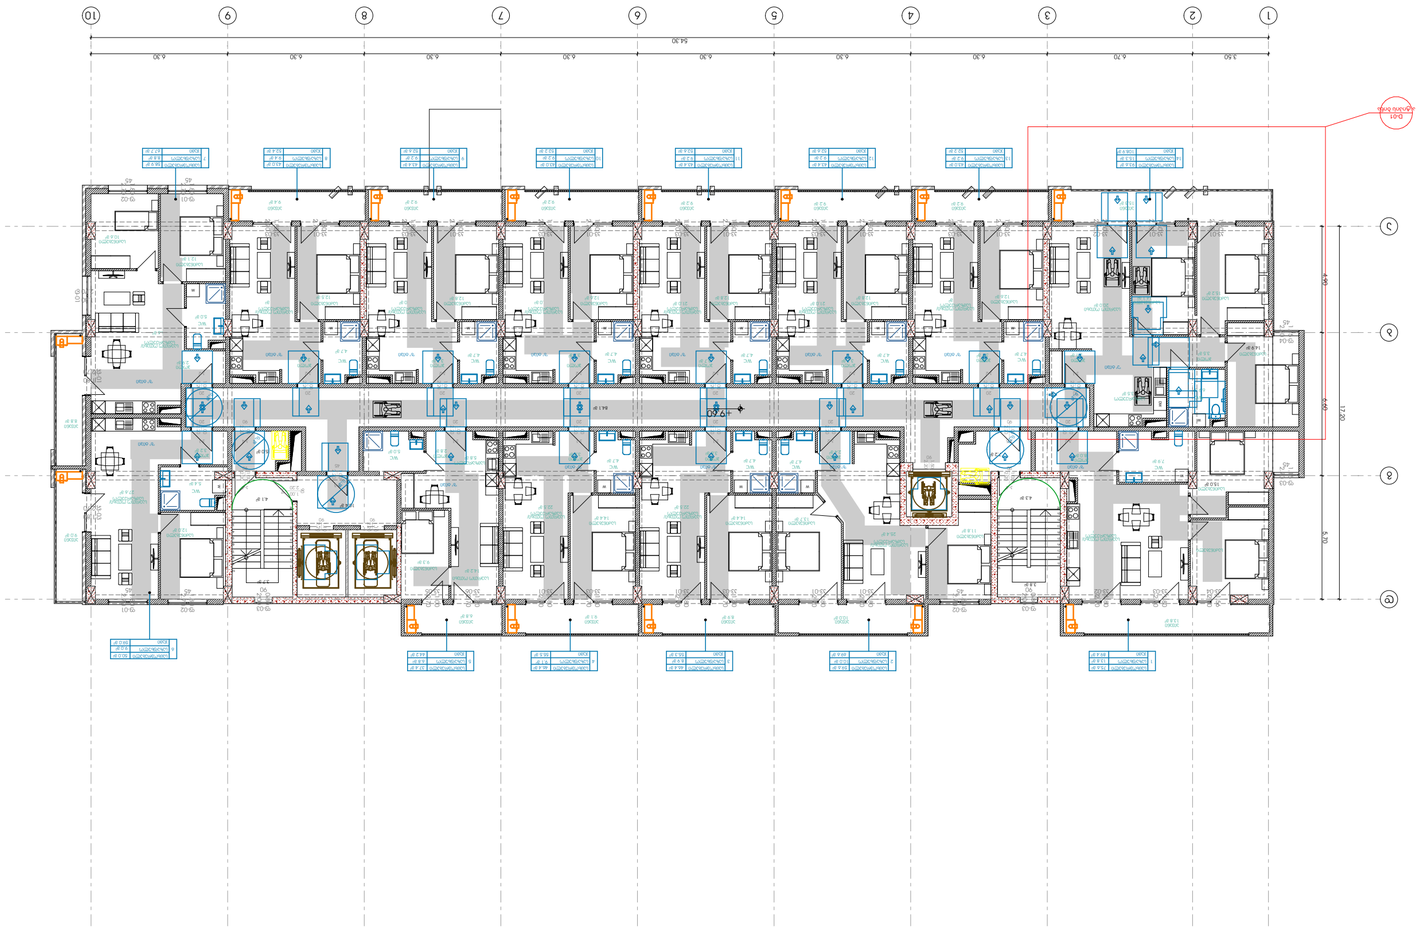

N




N


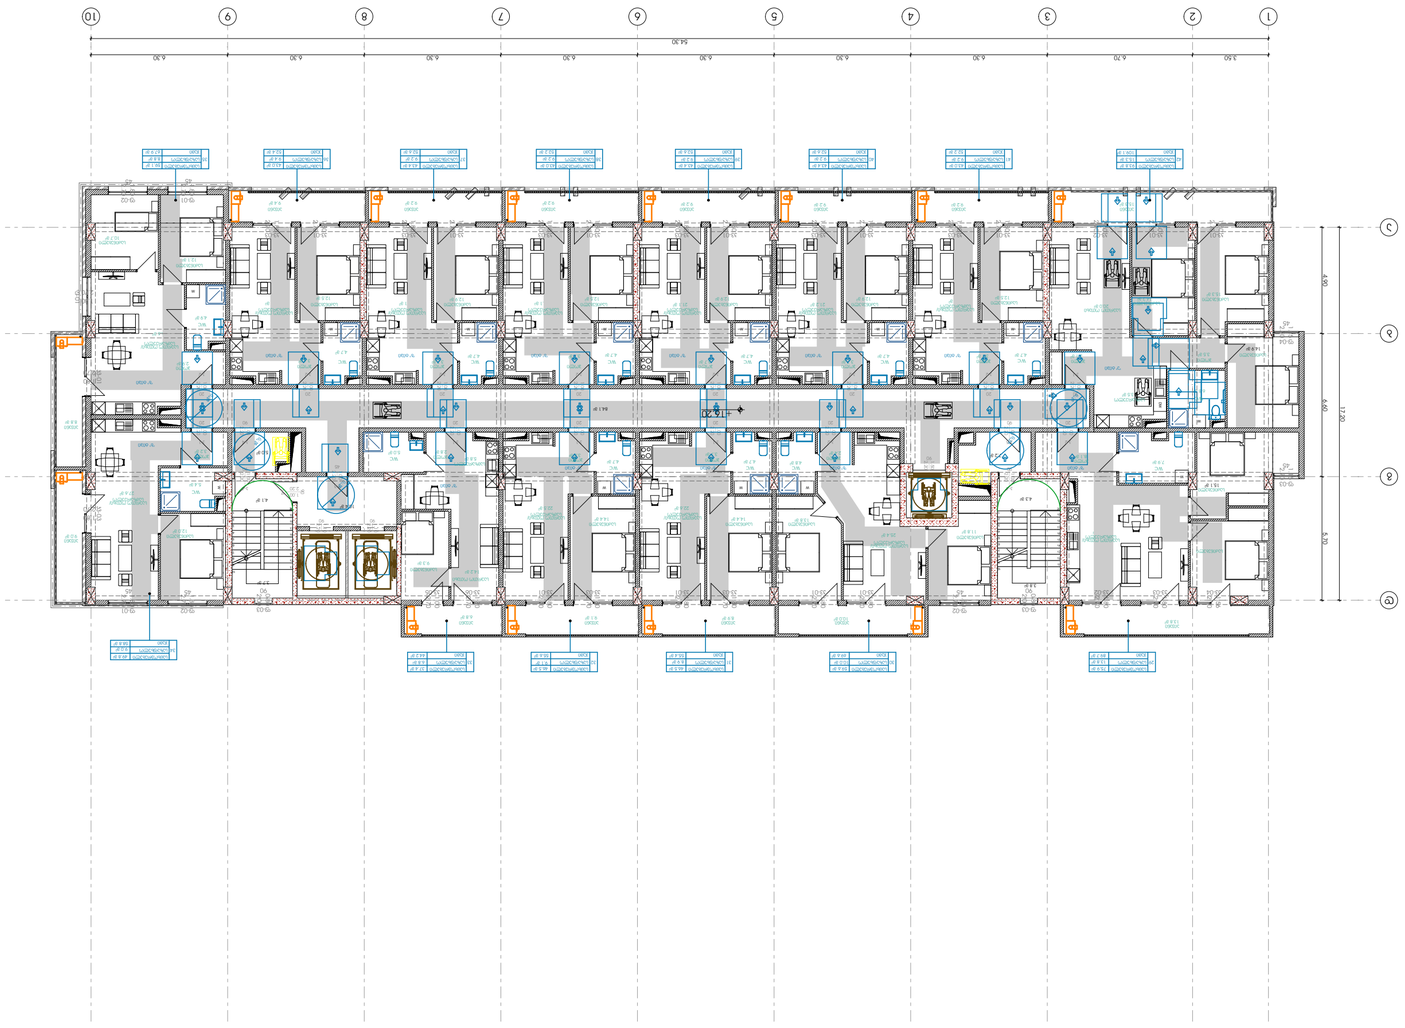





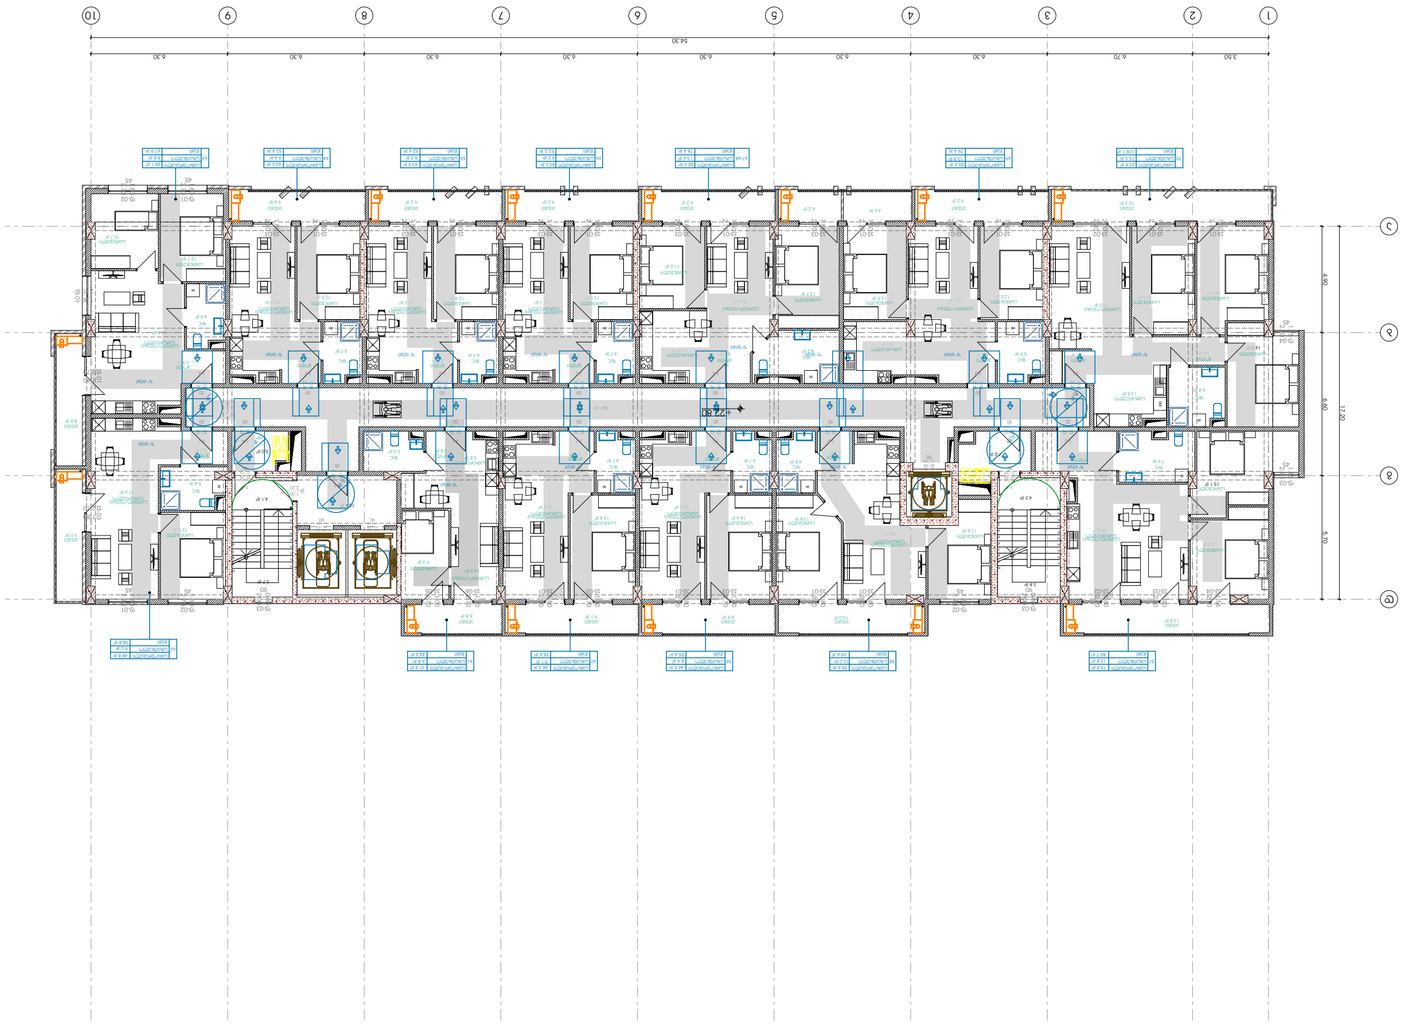

N


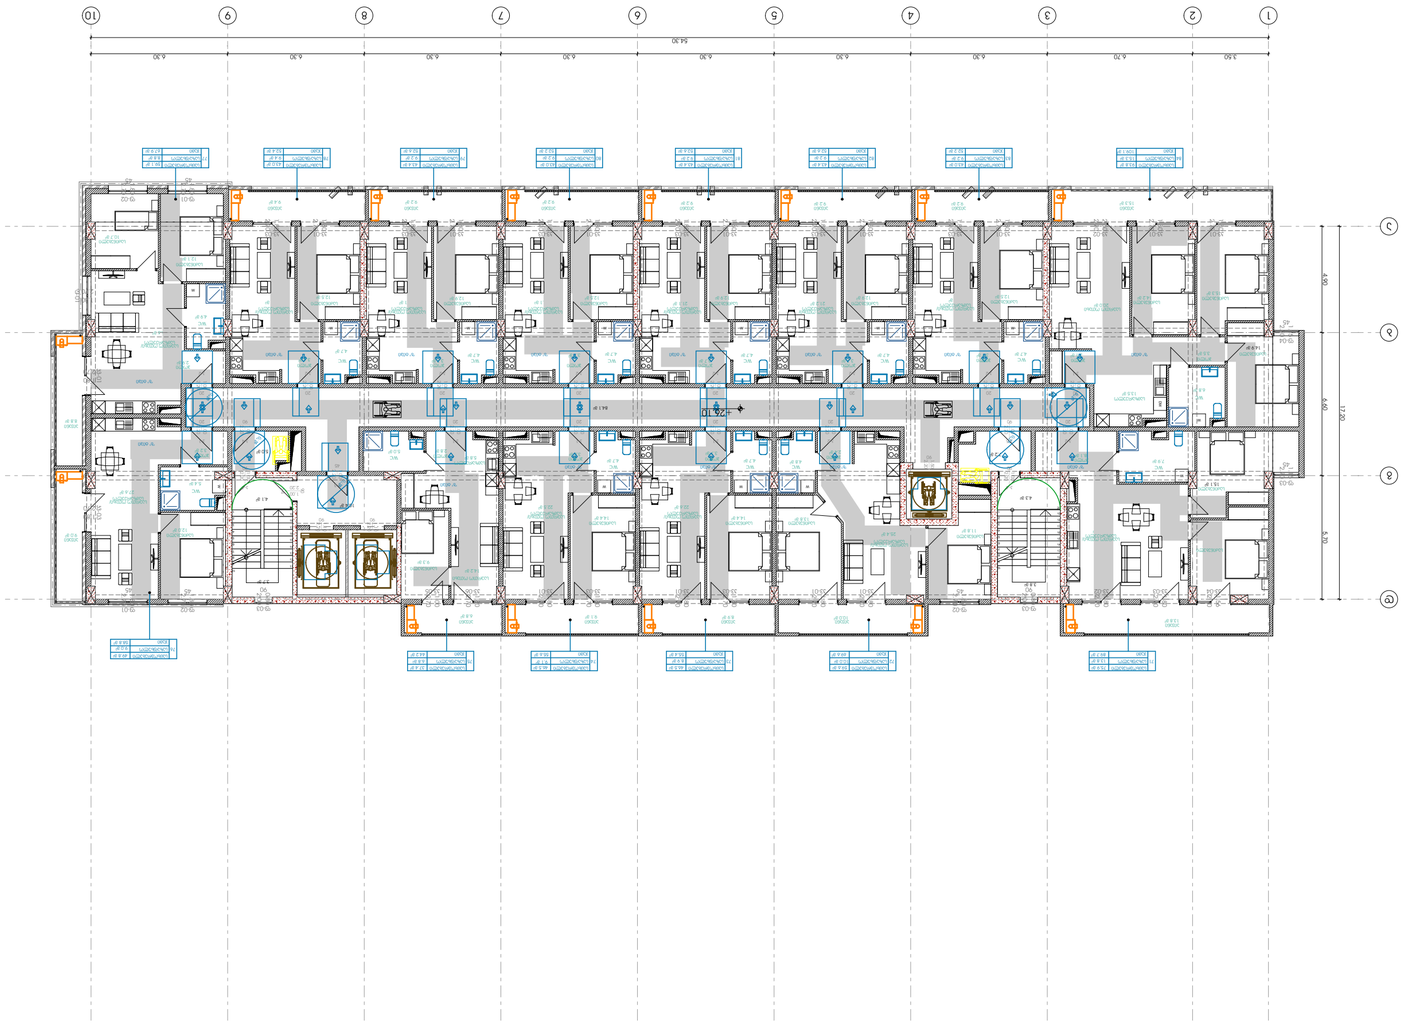


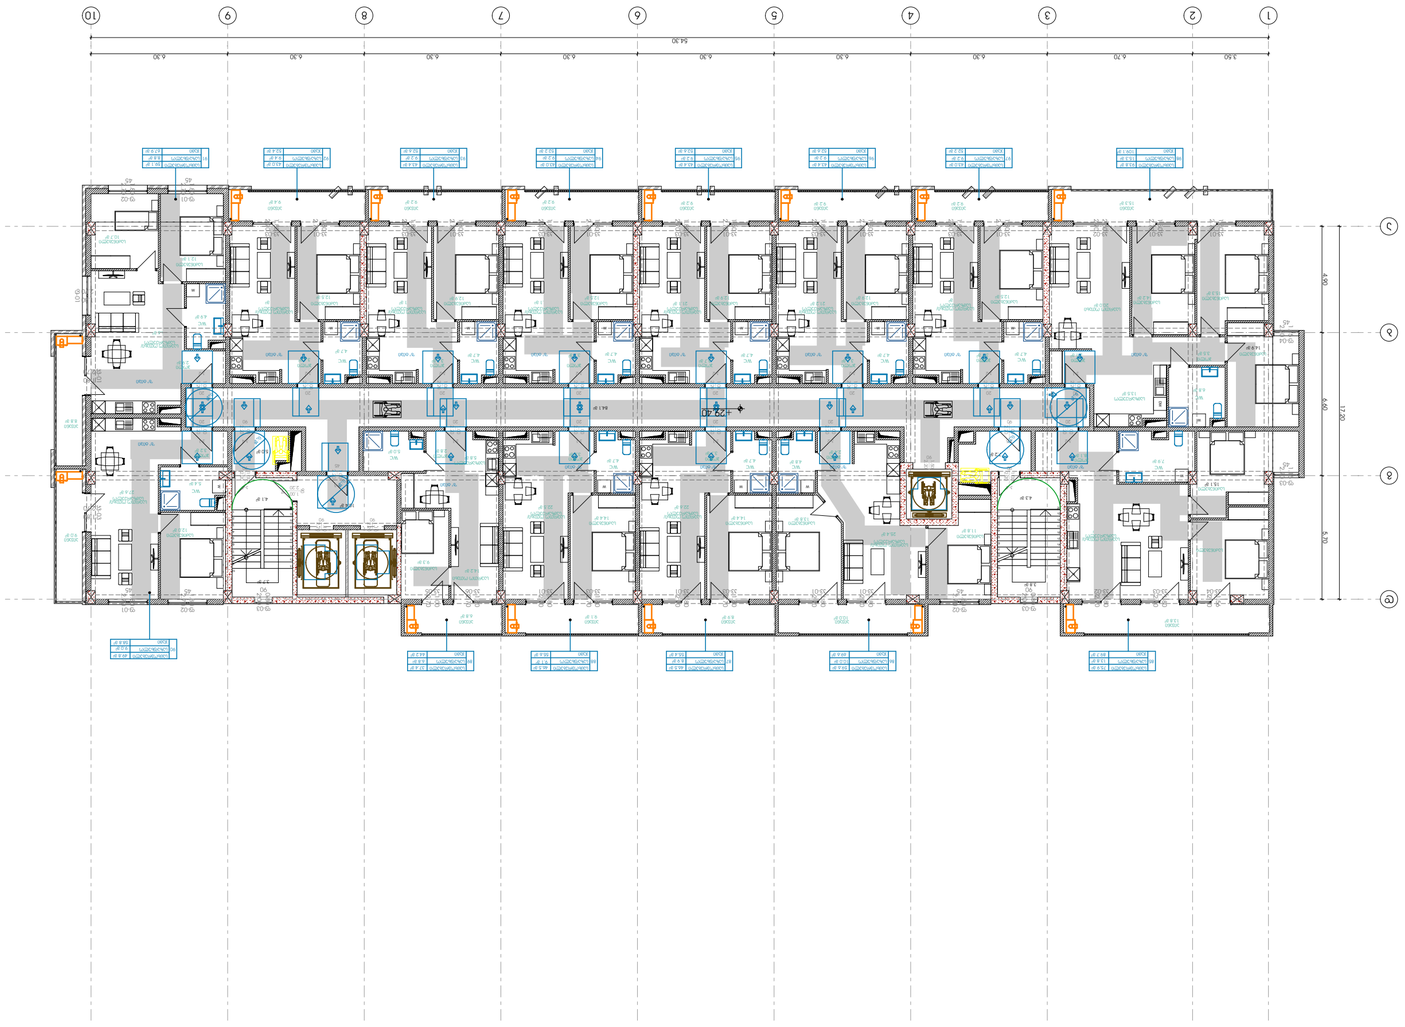

N


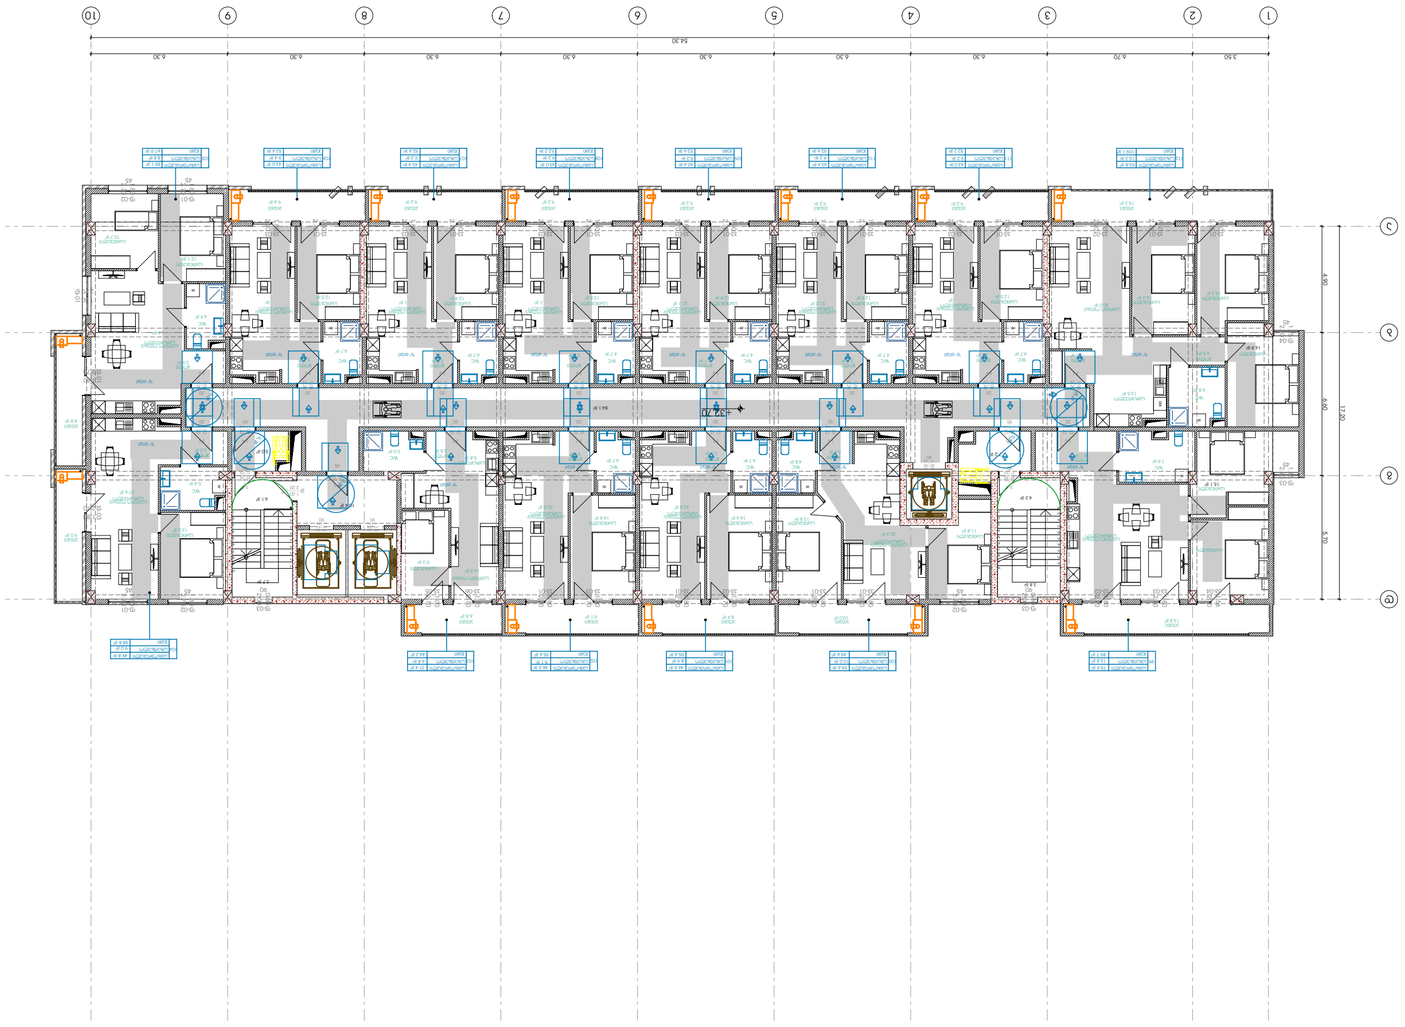

					ШИФР ДОКУМЕНТА АР.03.4.13

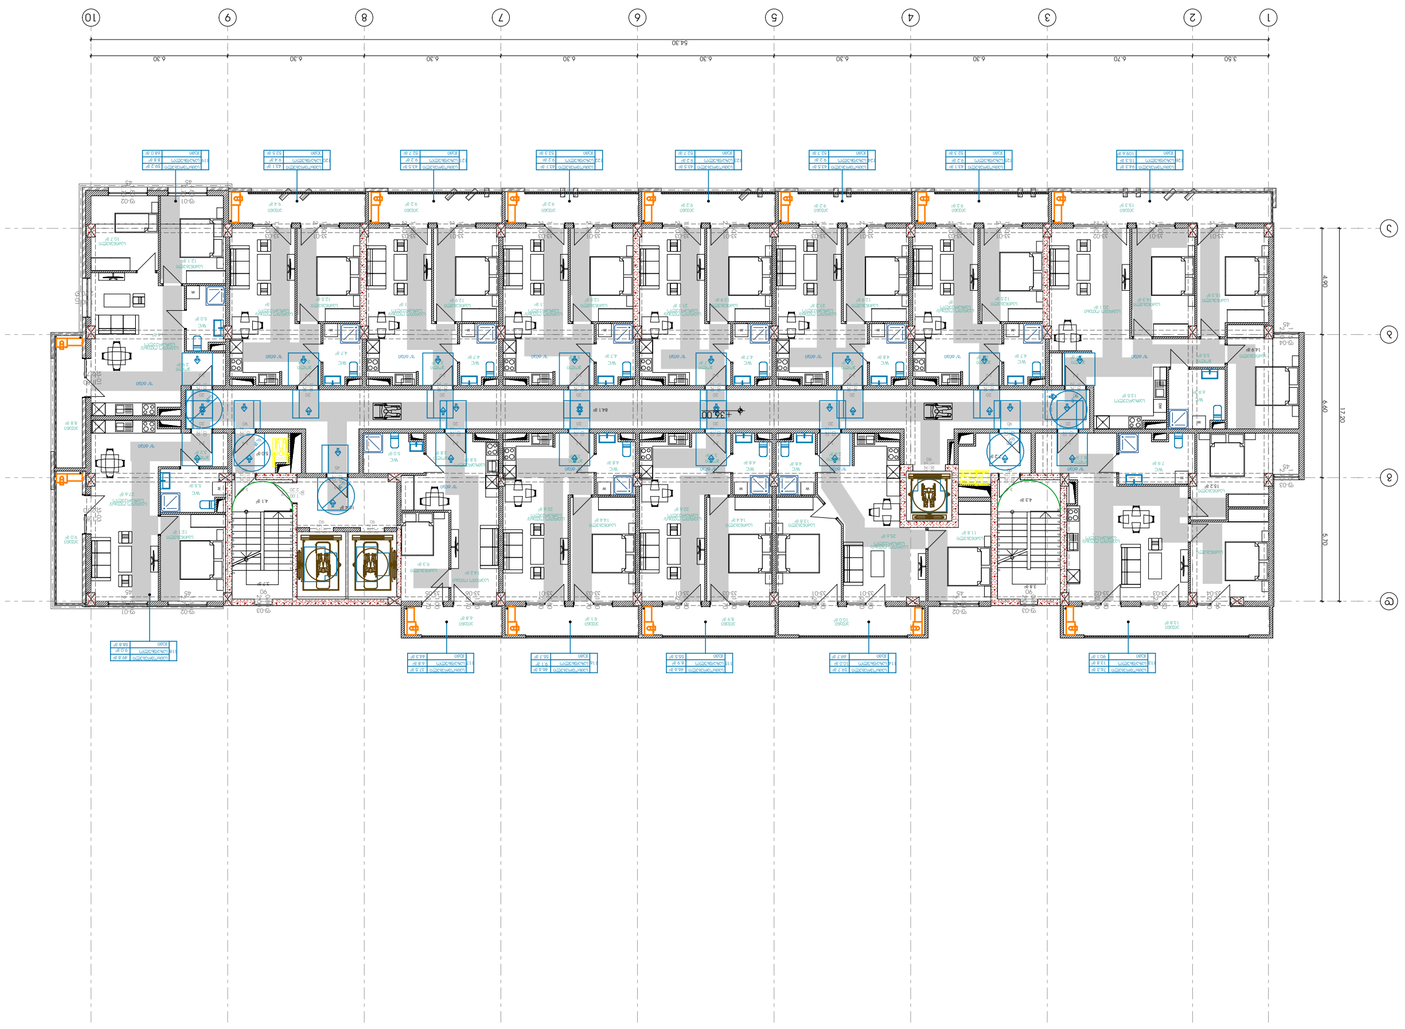

					А.03.4.14

			ФОРМАТ А2
			ДАТА 11/14/2025

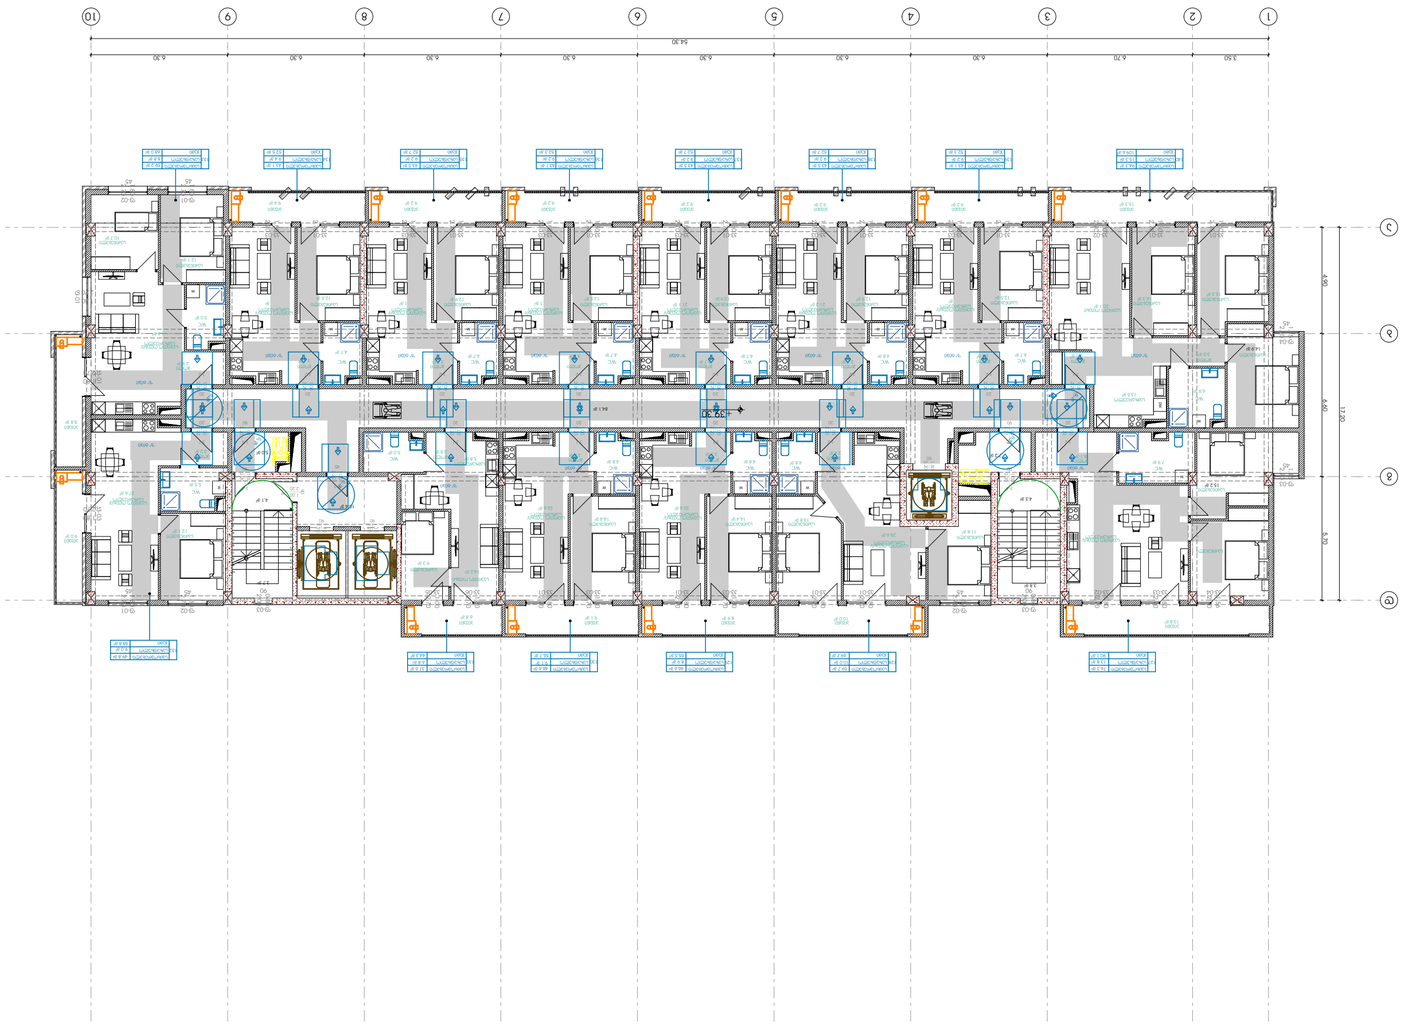

N

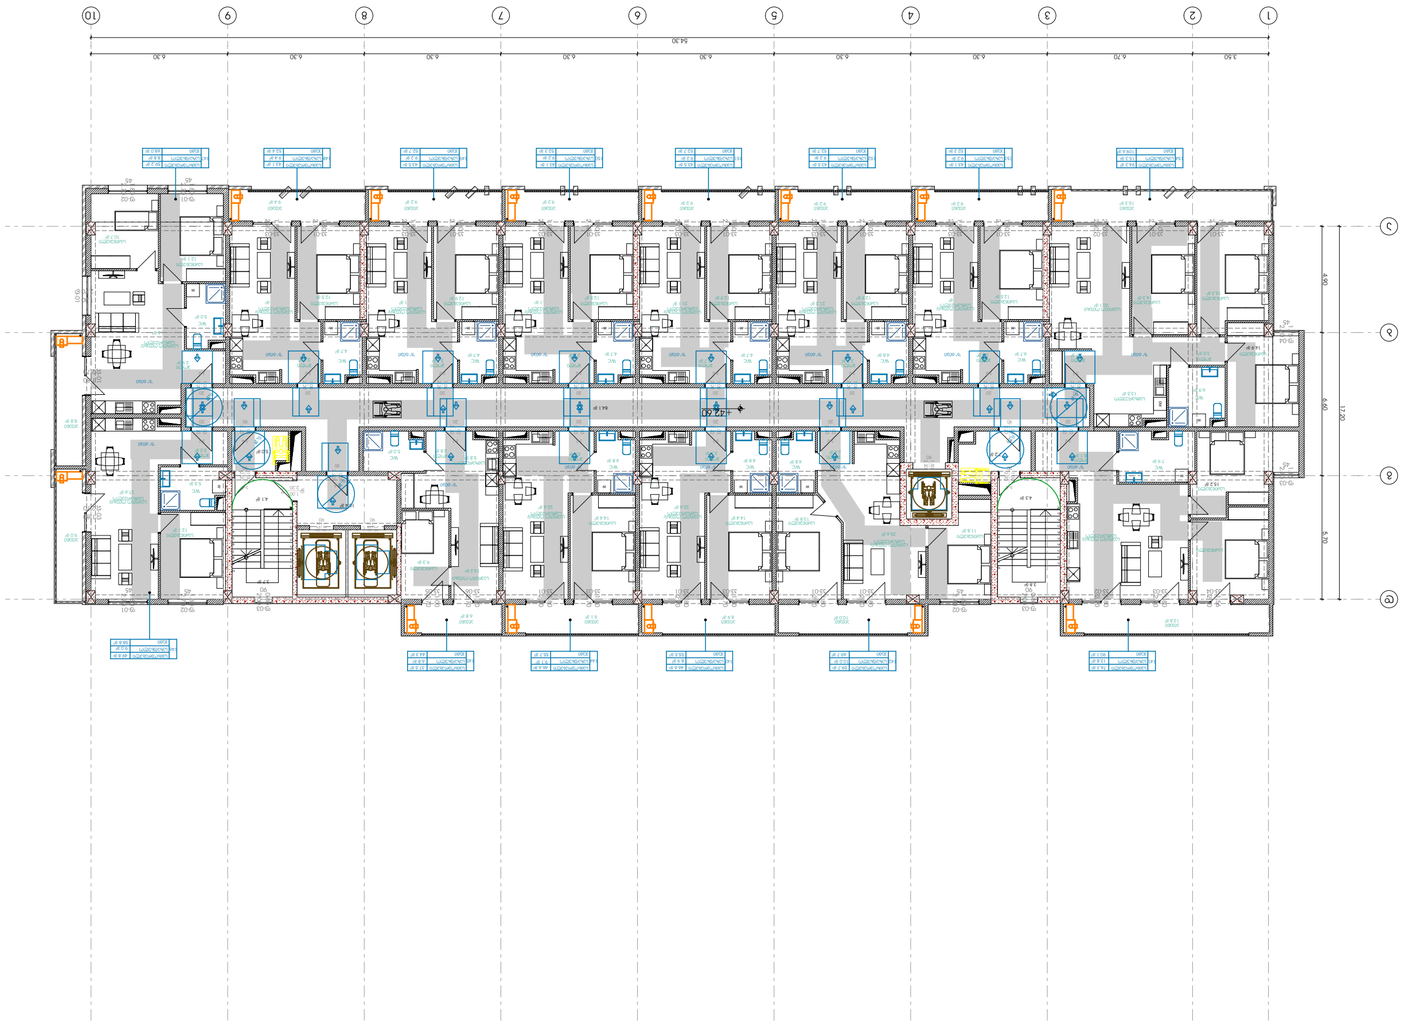

			קנה מידה: 1:200	גודל גיליון A2	תאריך 11/14/2025

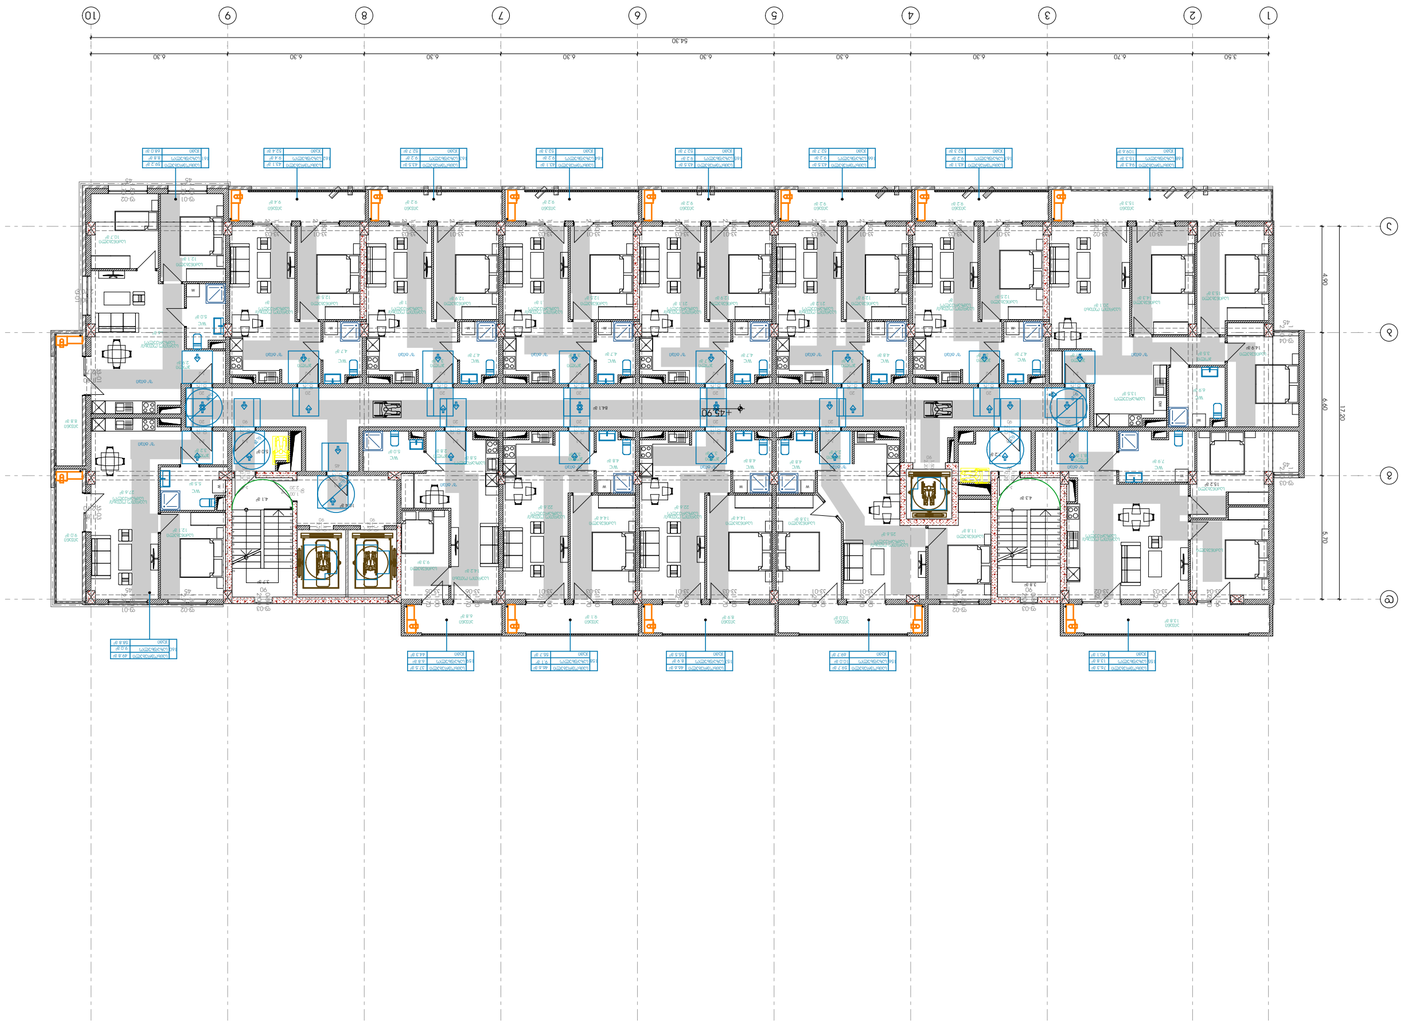

	סולם	גודל דף	תאריך
	1:200	A2	11/14/2025
			מספר תוכנית
			A.03.4.17

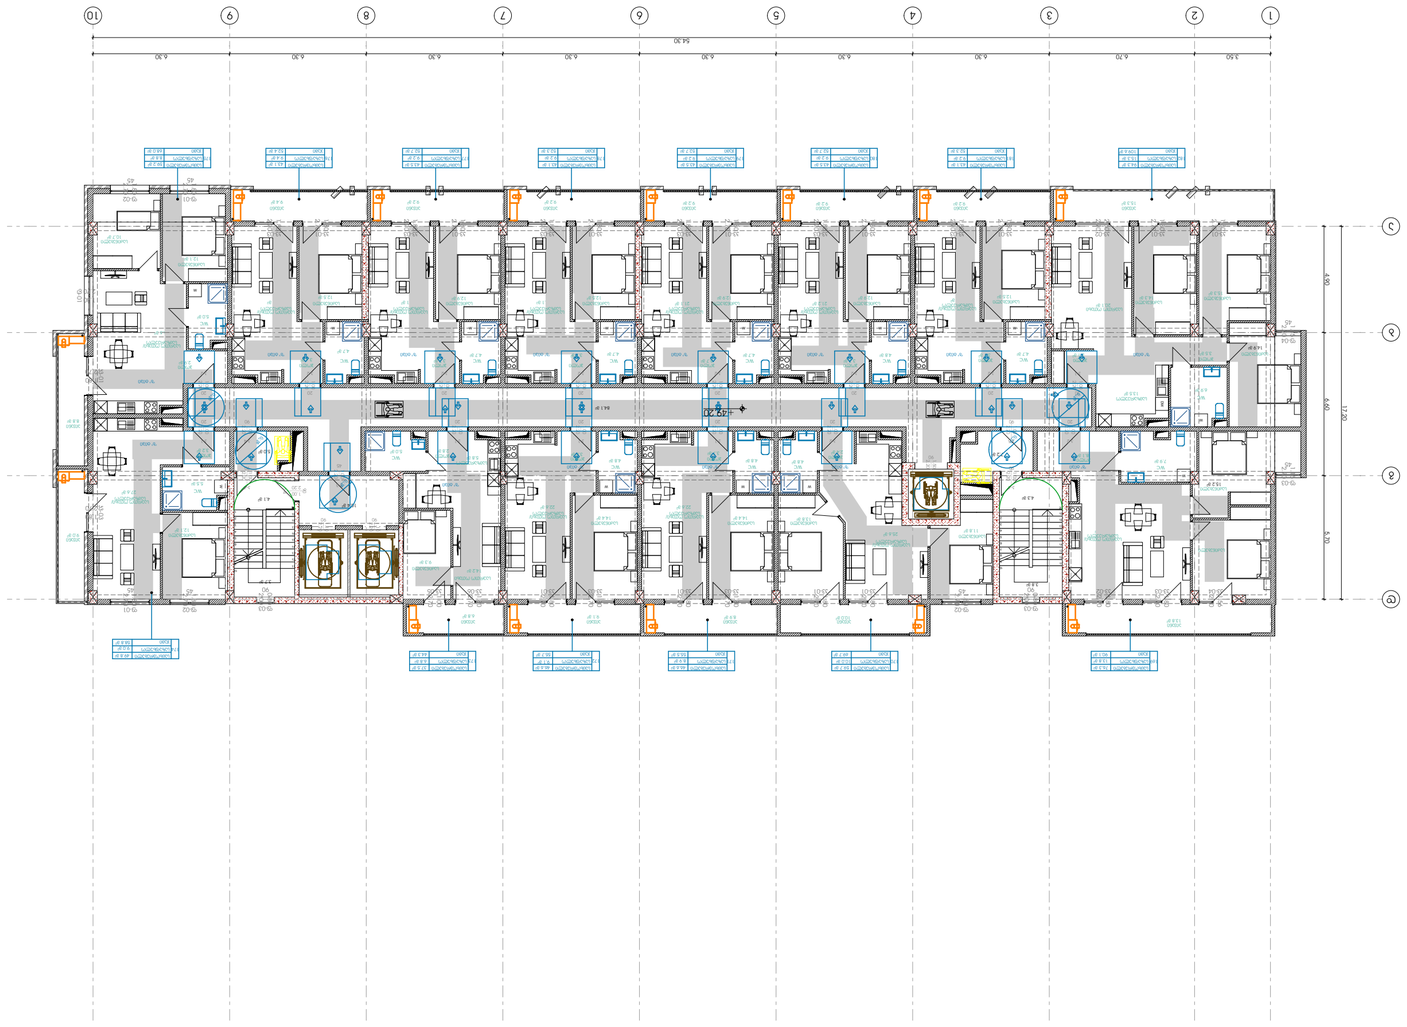

N

			קנה מידה: 1:200
			גודל מסמך: A2
			תאריך: 11/14/2025
			שם מסמך: A.03.4.18

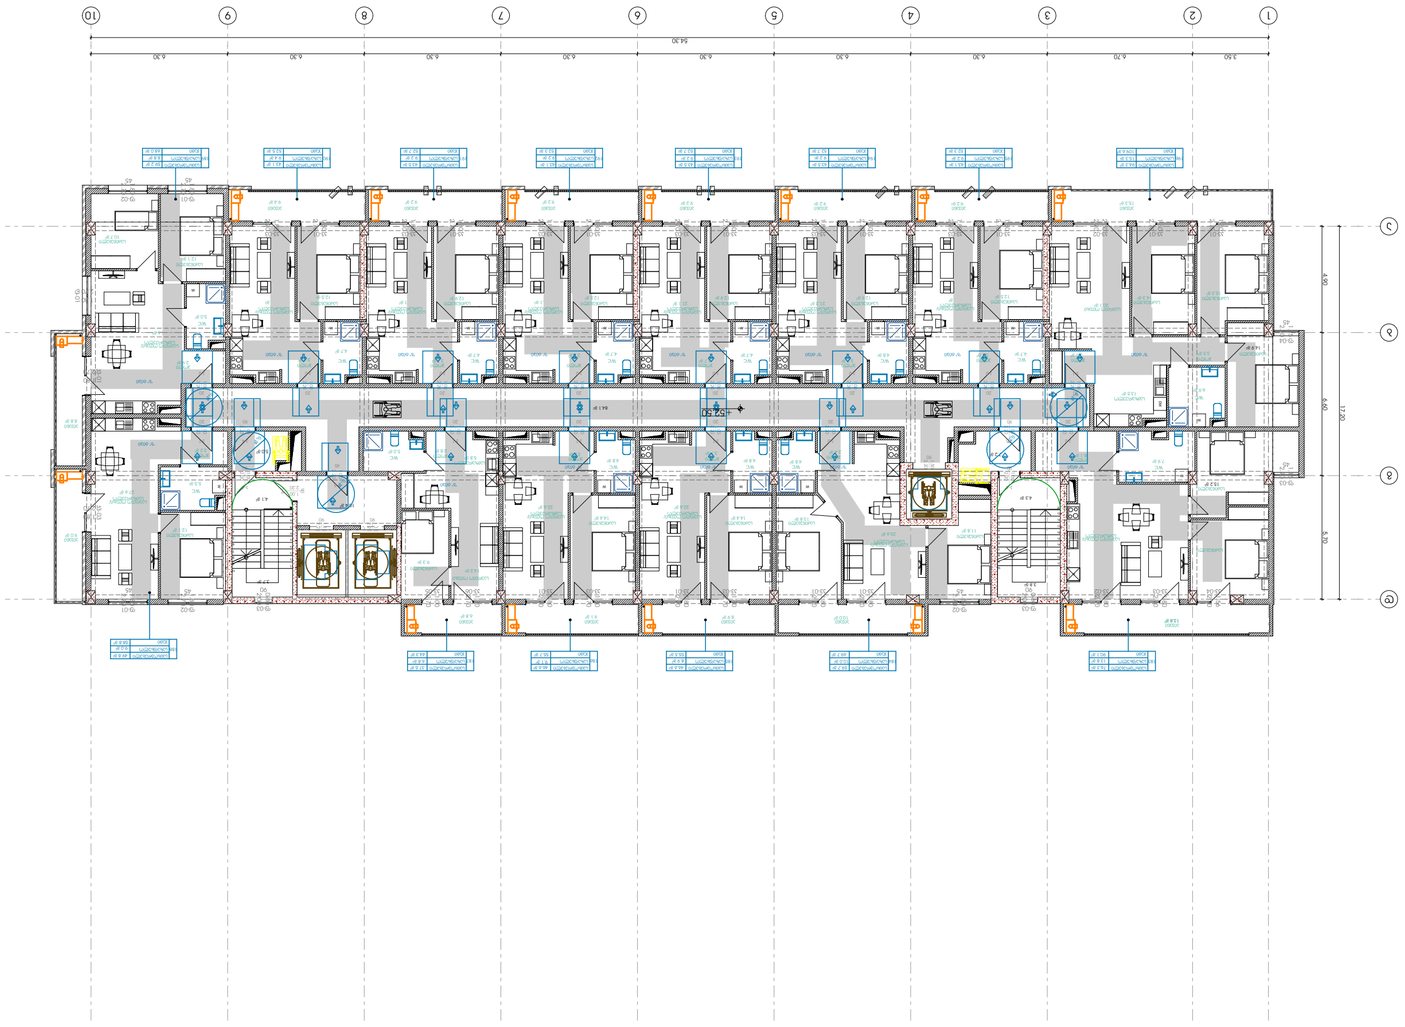

N

קנה מידה 1:200	גודל גיליון A2	תאריך 11/14/2025	
			עדכון אחרון של התכנית A.03.4.19

N

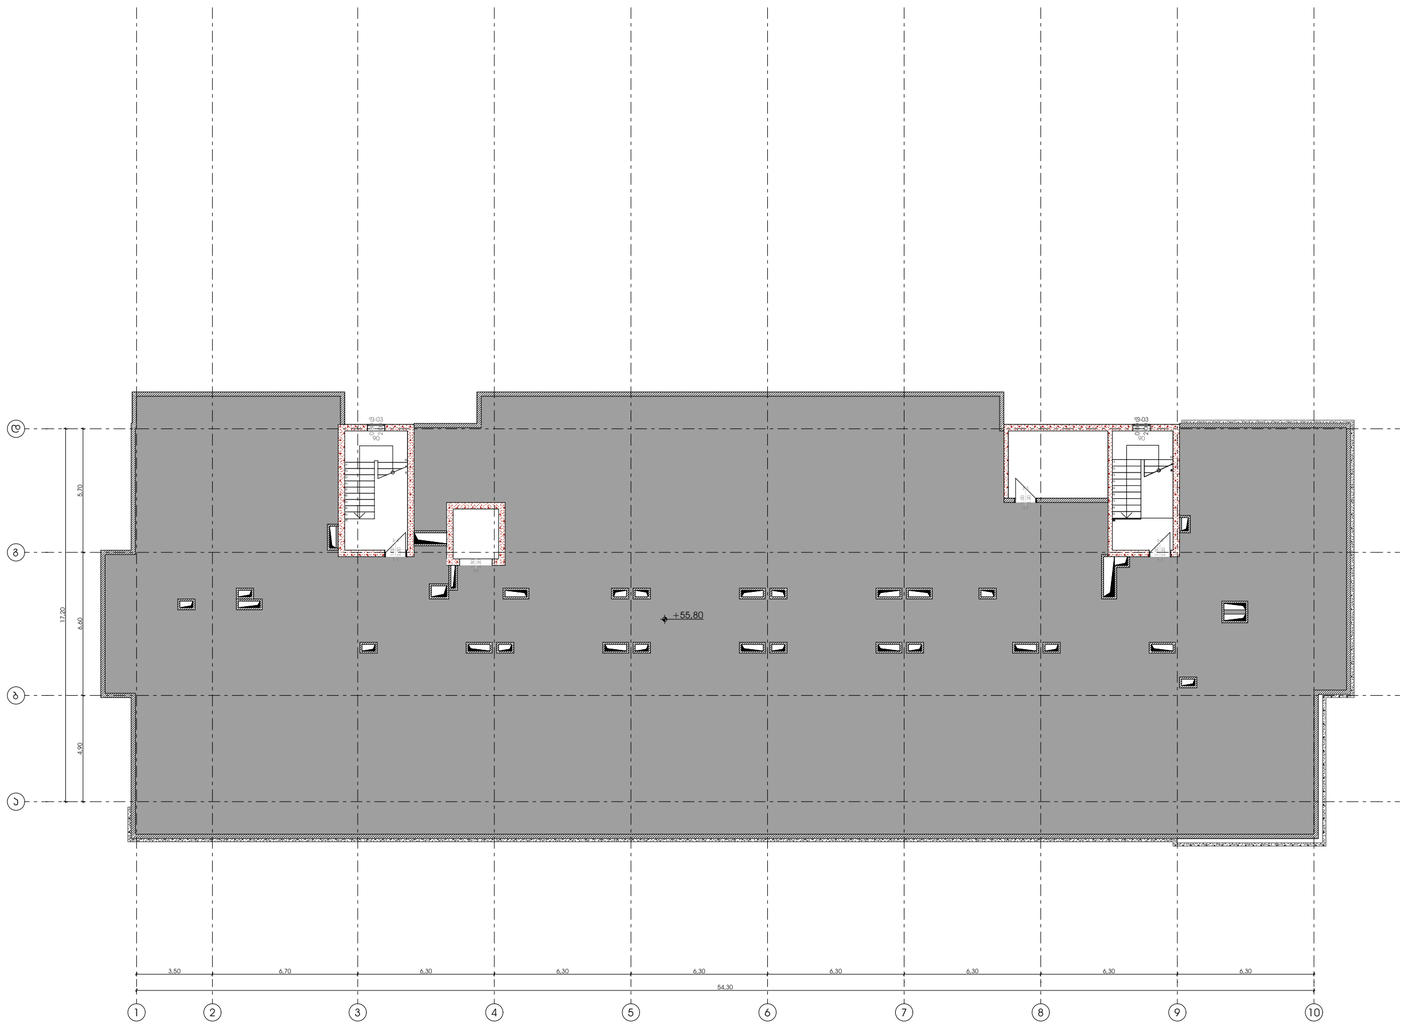

Pillar Park	პროექტი: მრავალბინიანი საცხოვრებელი სახლი, ქ. თბილისი, ჯახეთის გზატკეცილი, რკინიგზის სახლი№17/ მიმდებარედ	არქიტექტორი: ხ. ხვედელიძე	ხელმოწერა	მასშტაბი 1:200	ფორმატი A2	თარიღი 04.12.2025
	ნახაზის სახელი: სამანქანე სართულის გეგმა					ფურცლის ნომერი A.03.4.20

მისაწვდომი ტუალეტი კომერციულ სართულზე

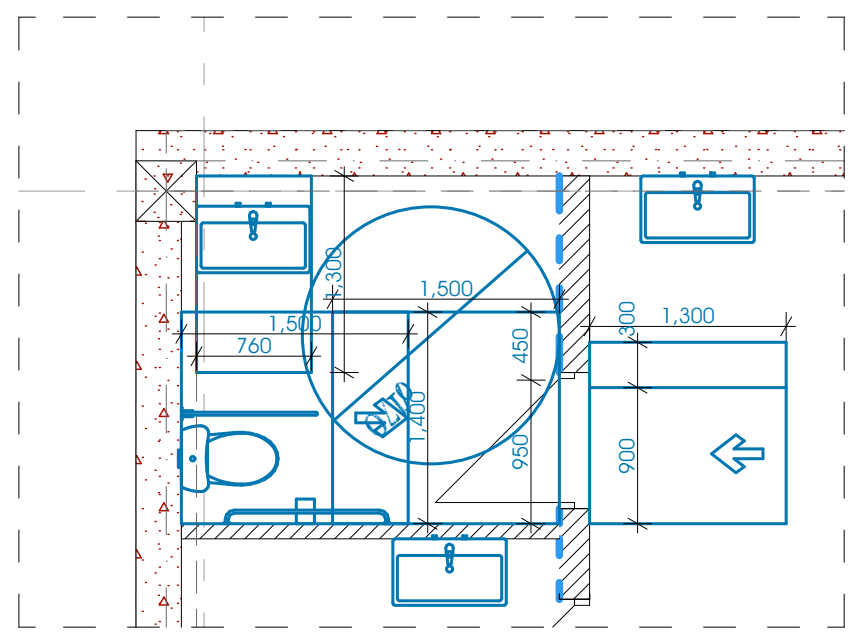

მისაწვდომი ტუალეტი საოფისე სართულზე

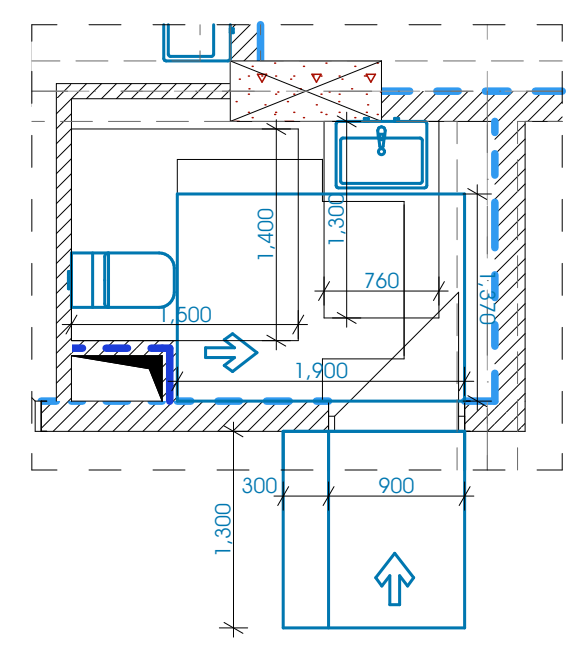

უნიტაზის მოწყობა

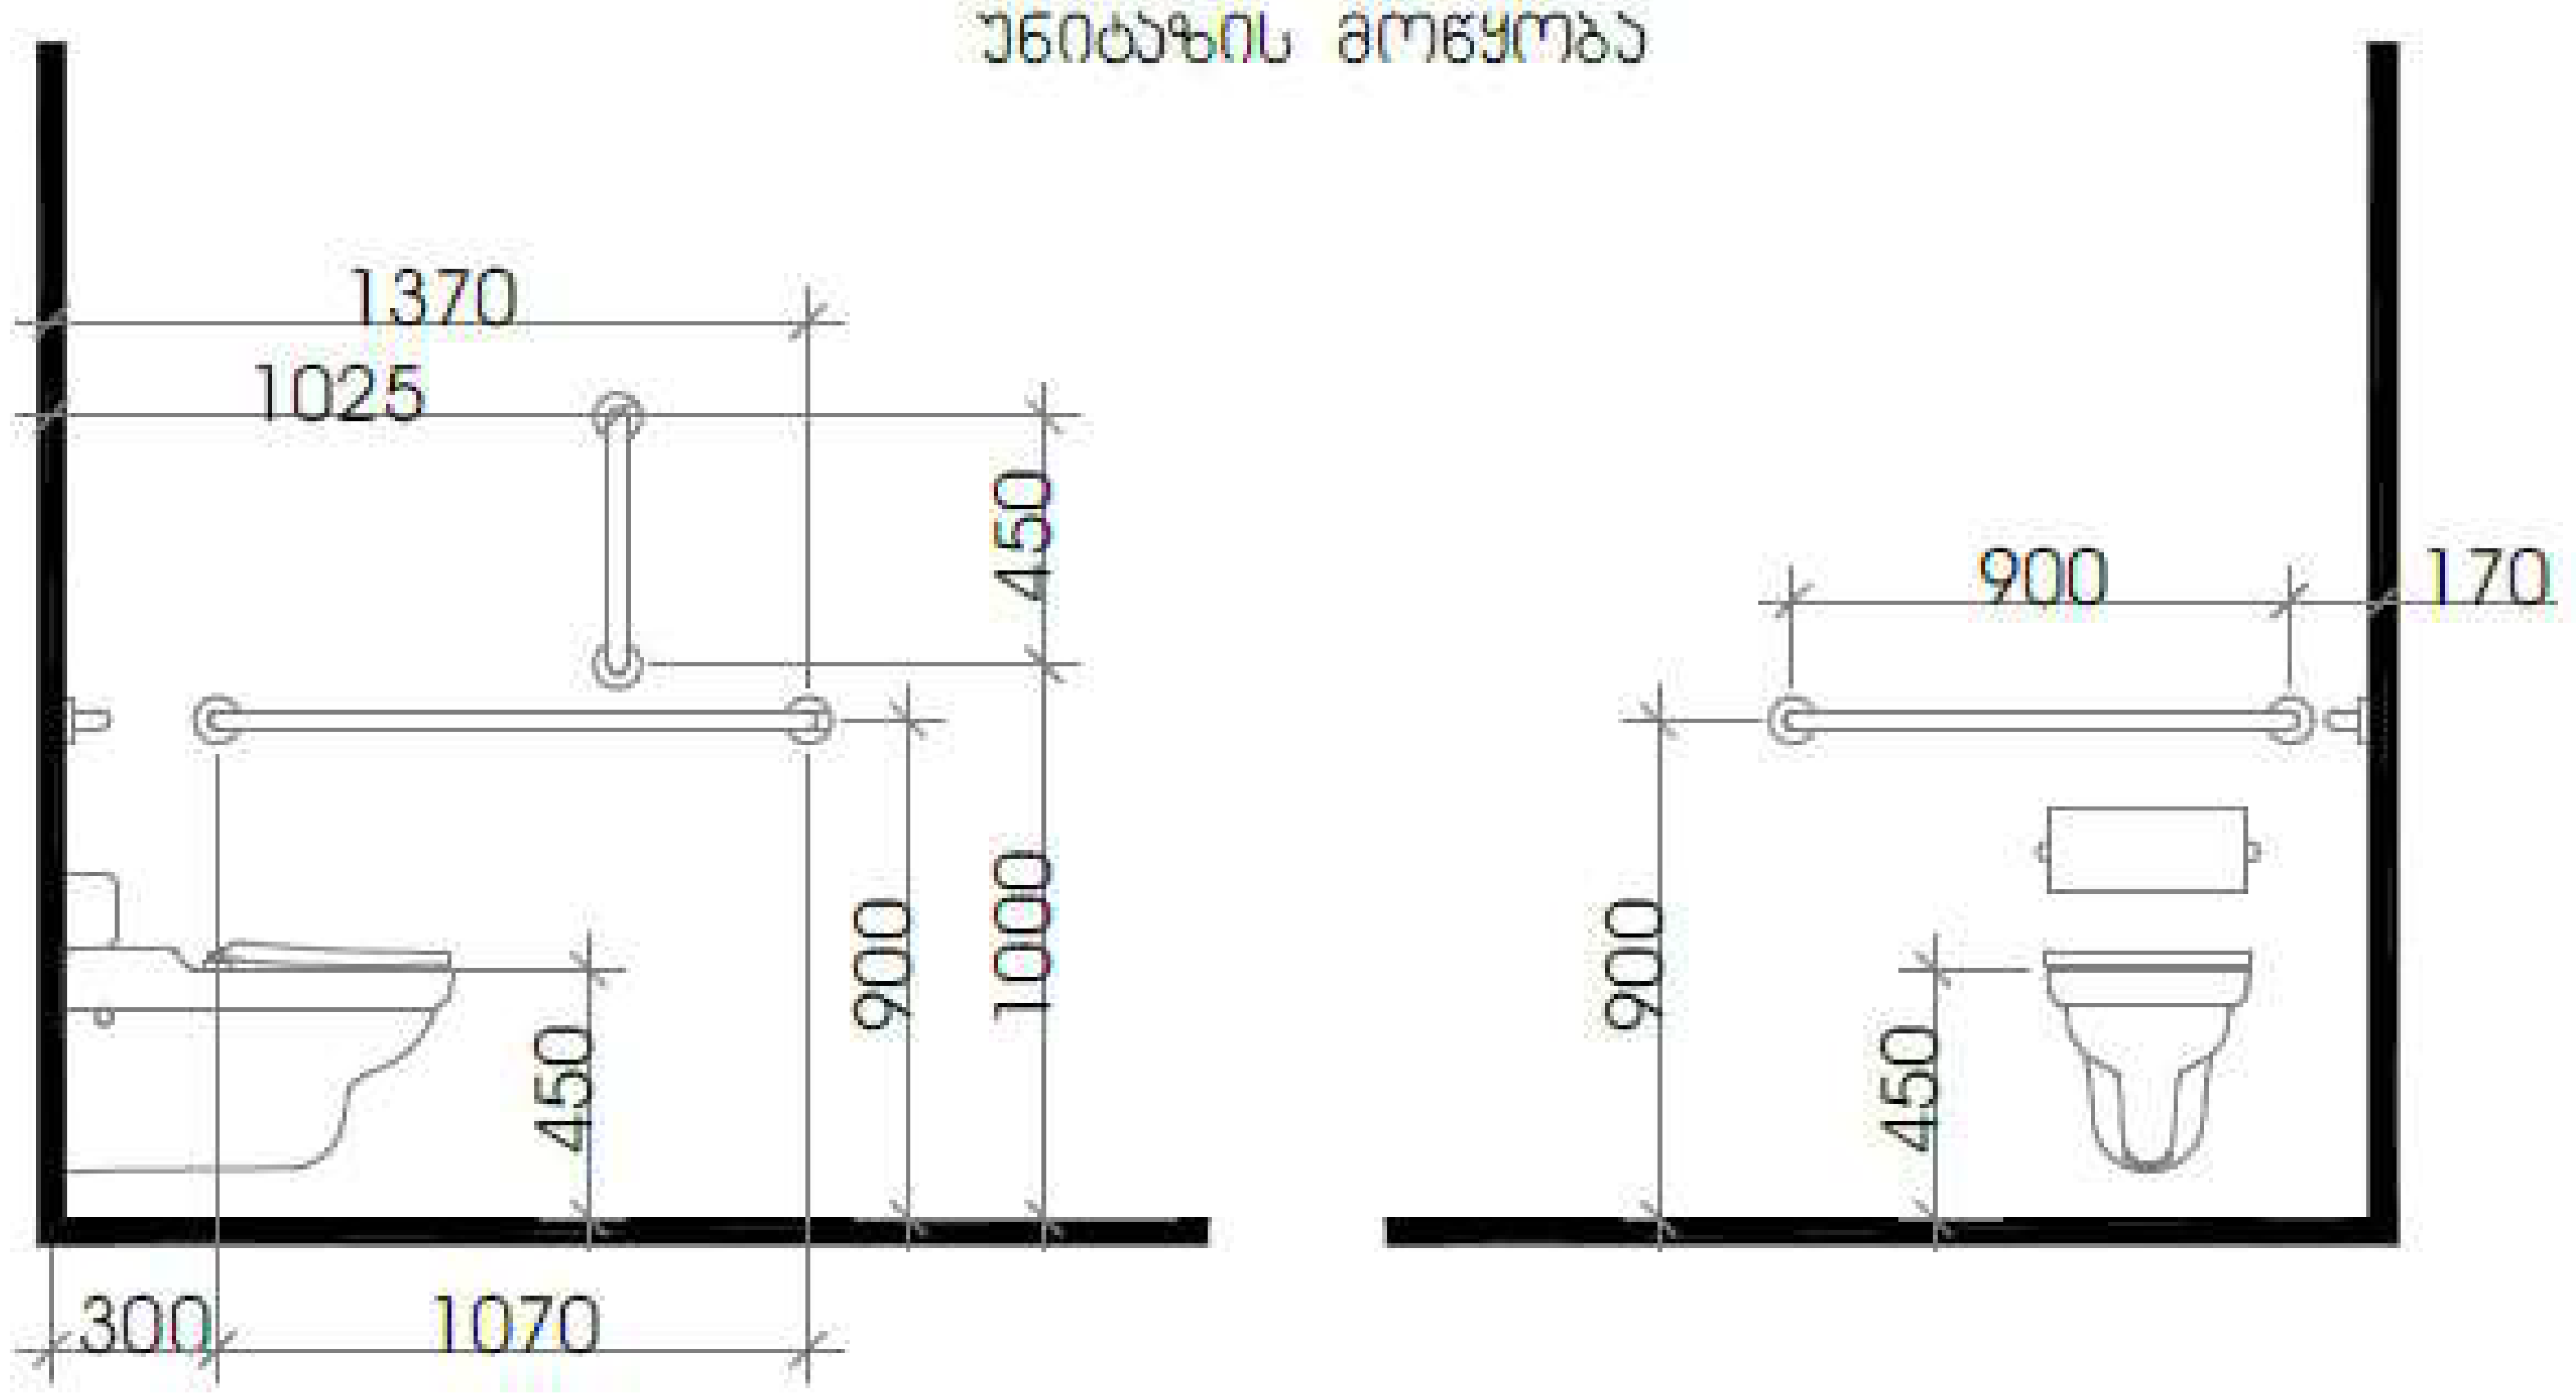

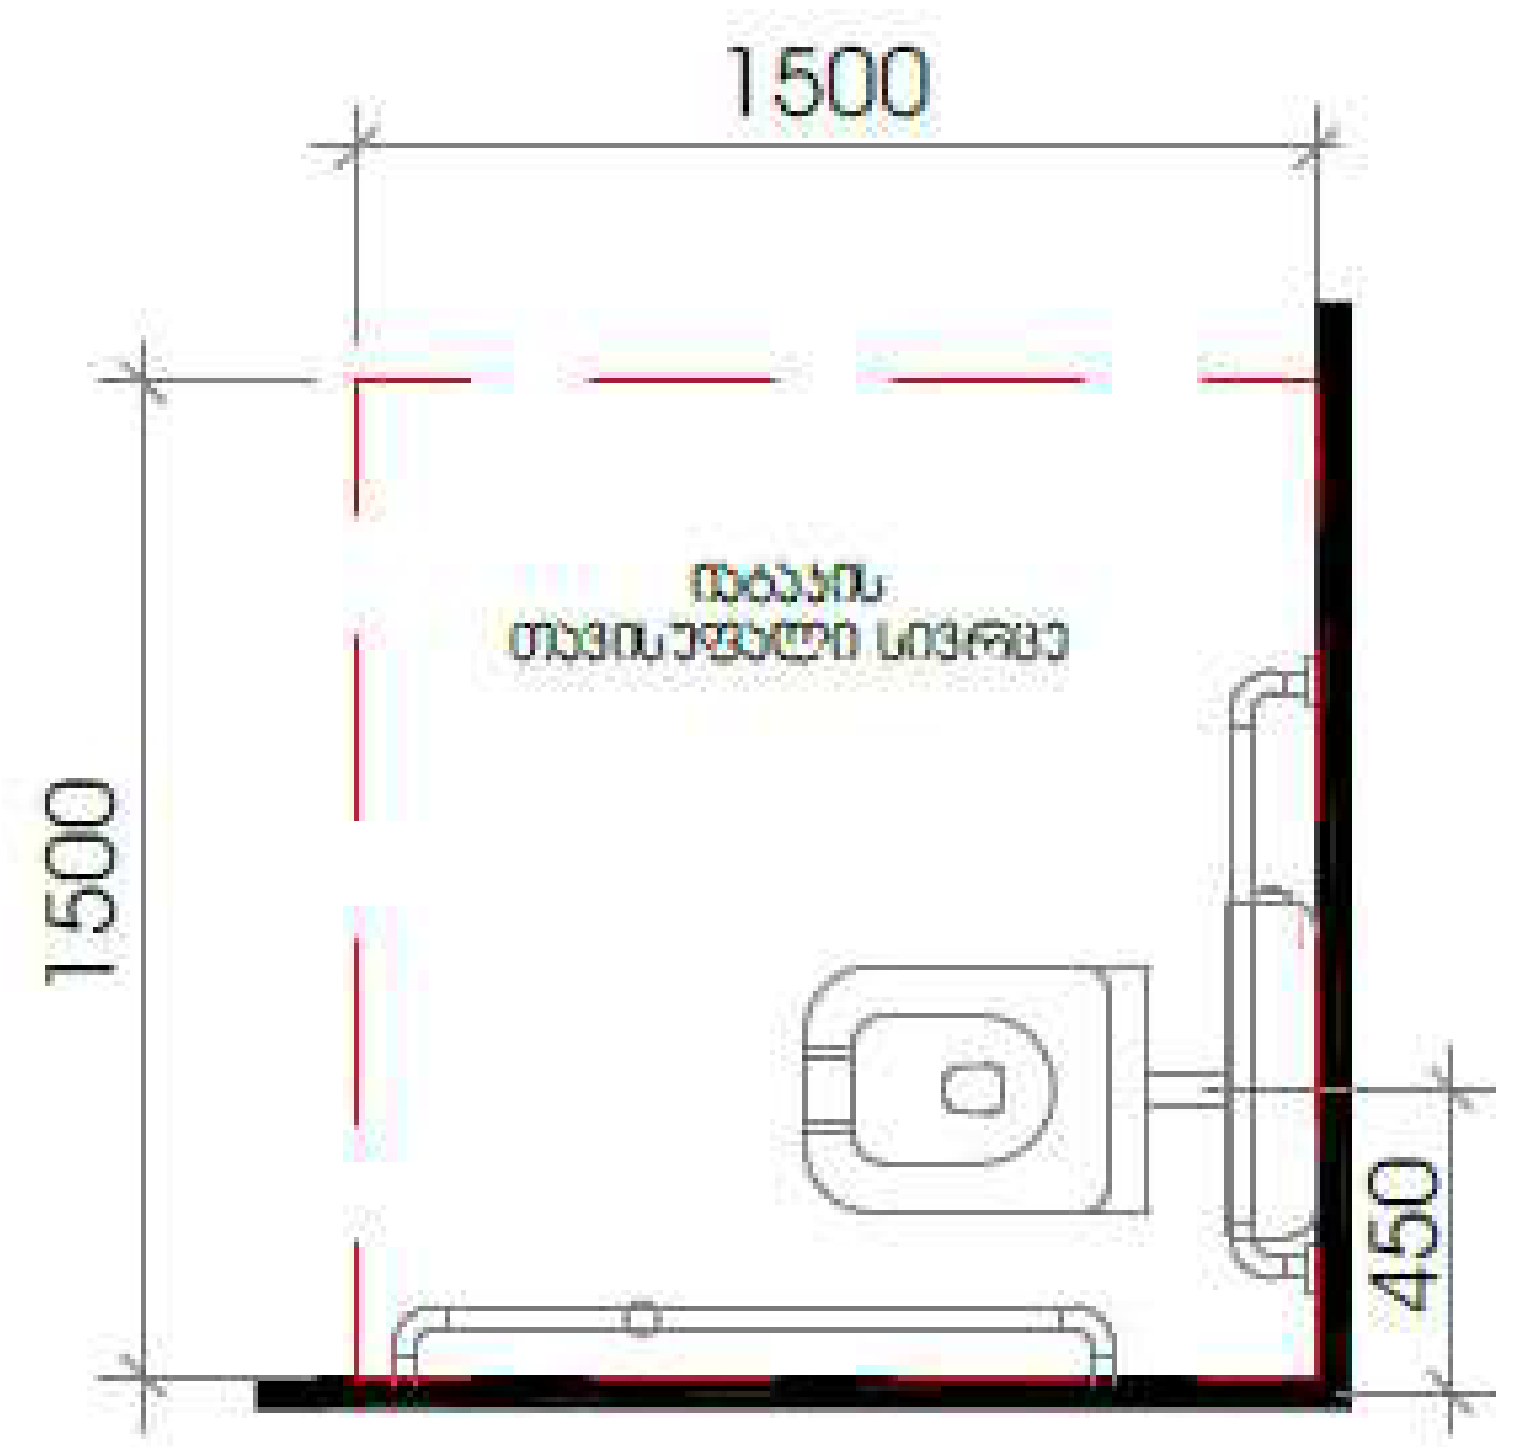

თავისუფალი სივრცე ფეხის ფალანგისთვის

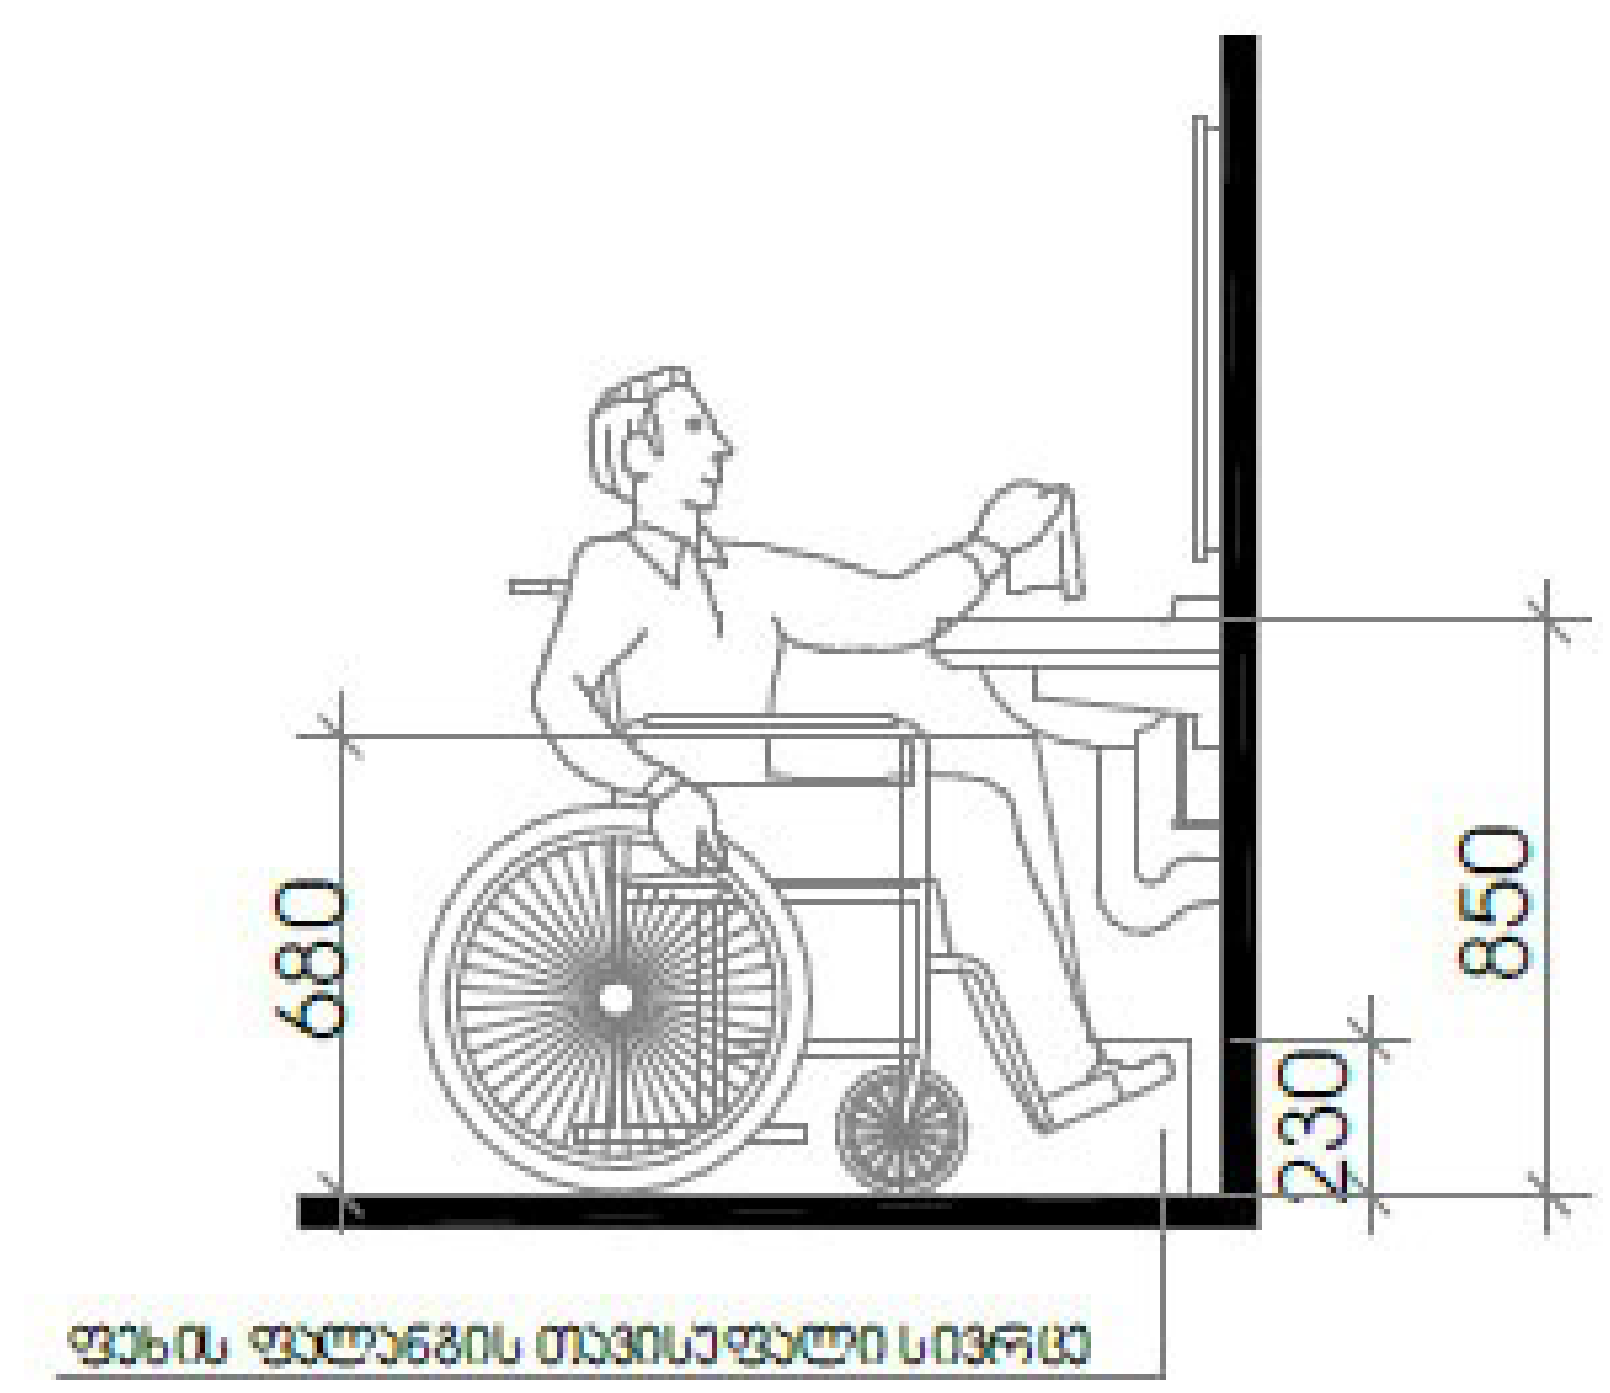

პროექტი	მრავალბინიანი საცხოვრებელი სახლი, ქ. თბილისი, კახეთის გზატკეცილი, რკინიგზის სახლი№1/ მიმდებარედ	არქიტექტორი:	ხელმოწერა	მასშტაბი 1:100	ფორმატი A2	თარიღი 11/14/2025
ნახაზის სახელი	მისაწვდომი ტუალეტი კომერციულ სართულზე	ხ. ხვედელიძე				ფურცლის ნომერი A.03.4.21

თავისუფალი სივრცეები კართან მანევრირებისთვის

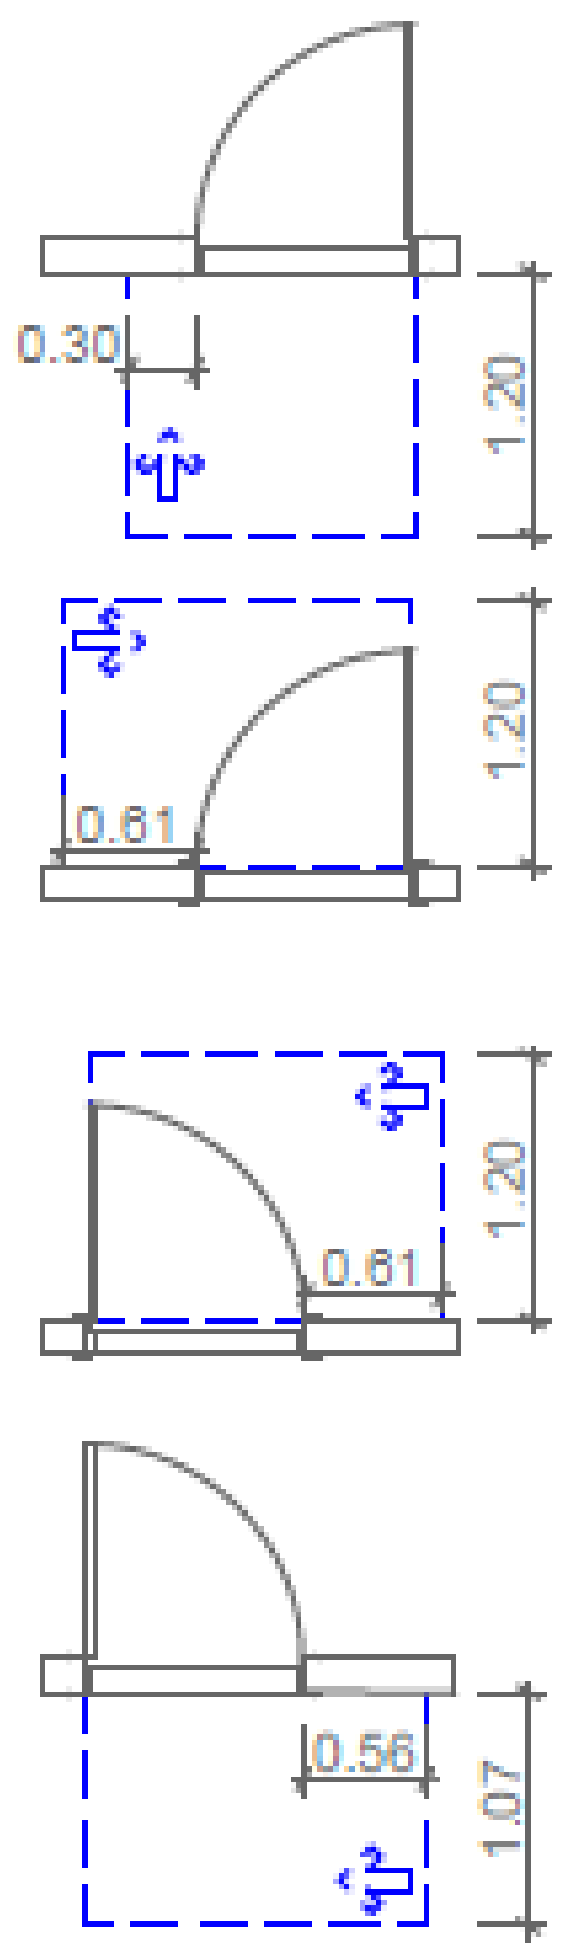

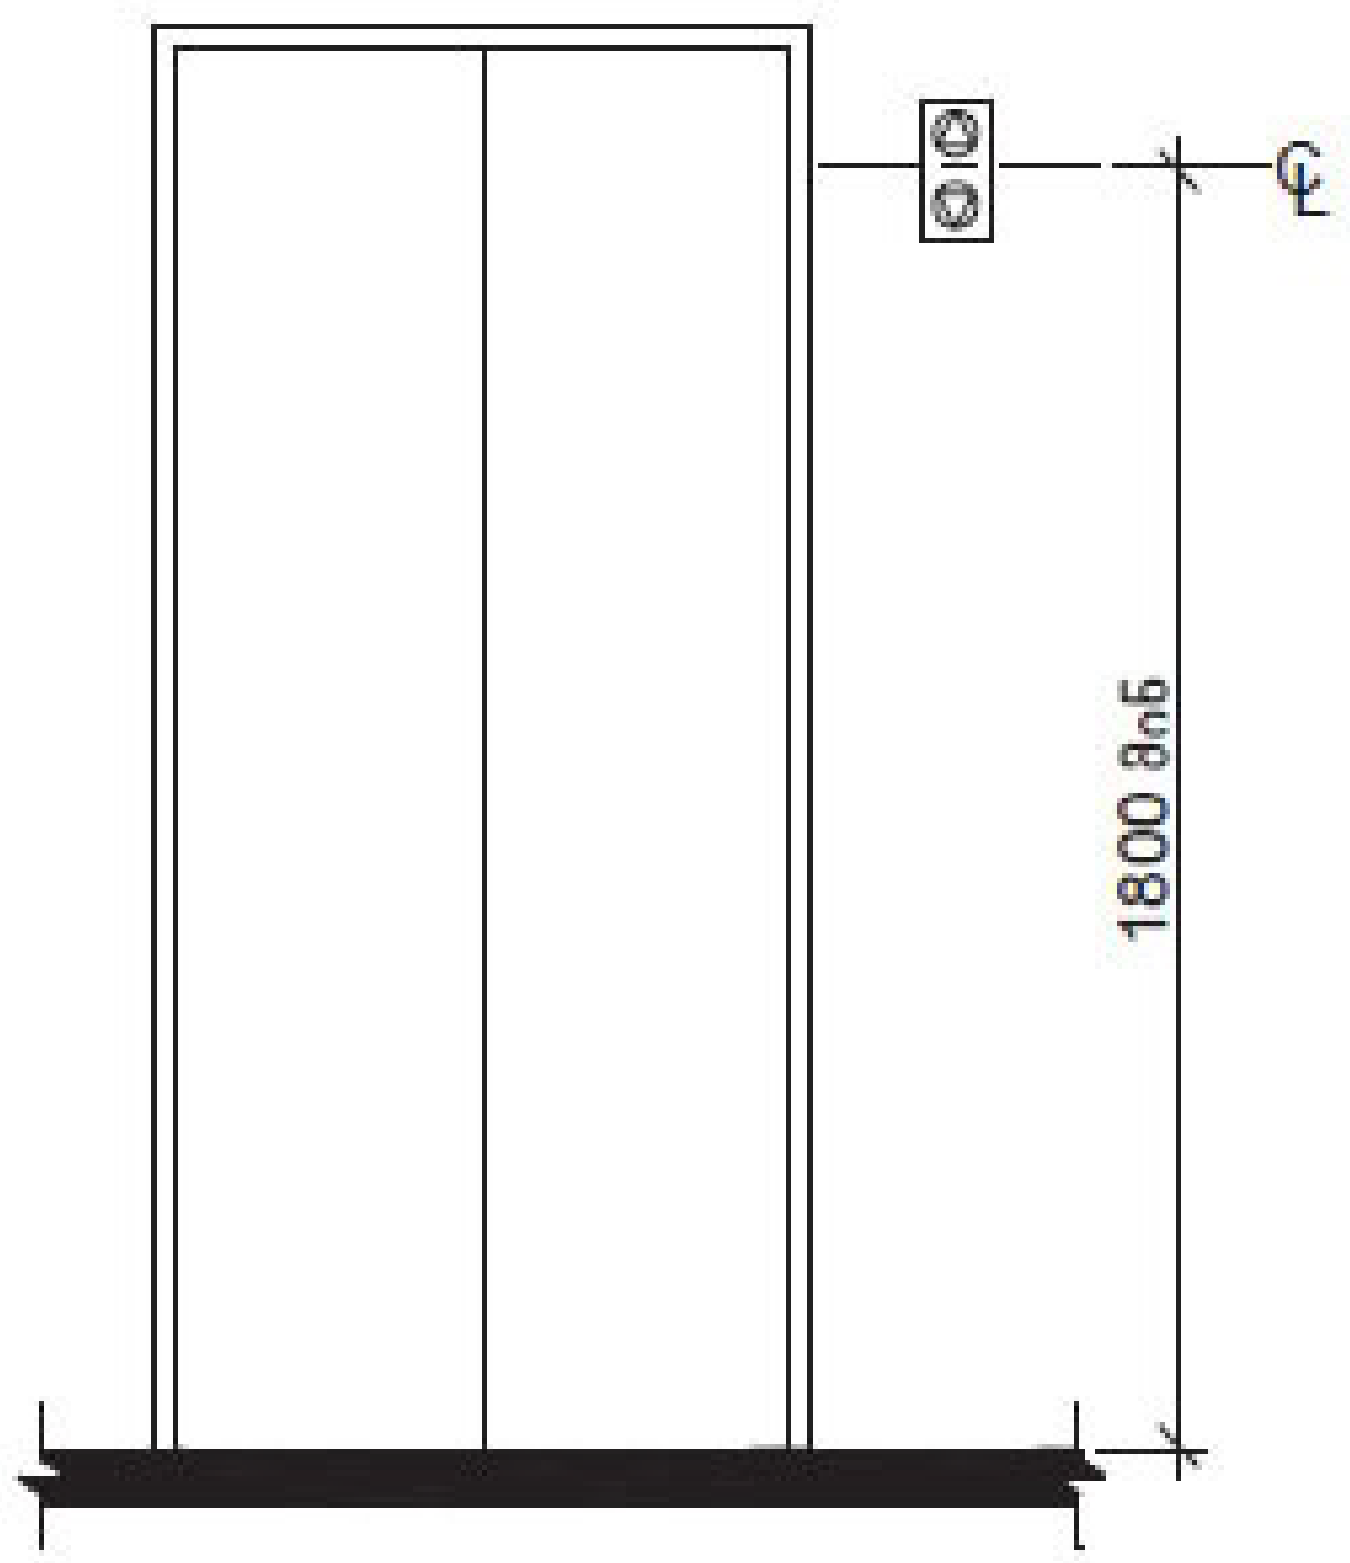

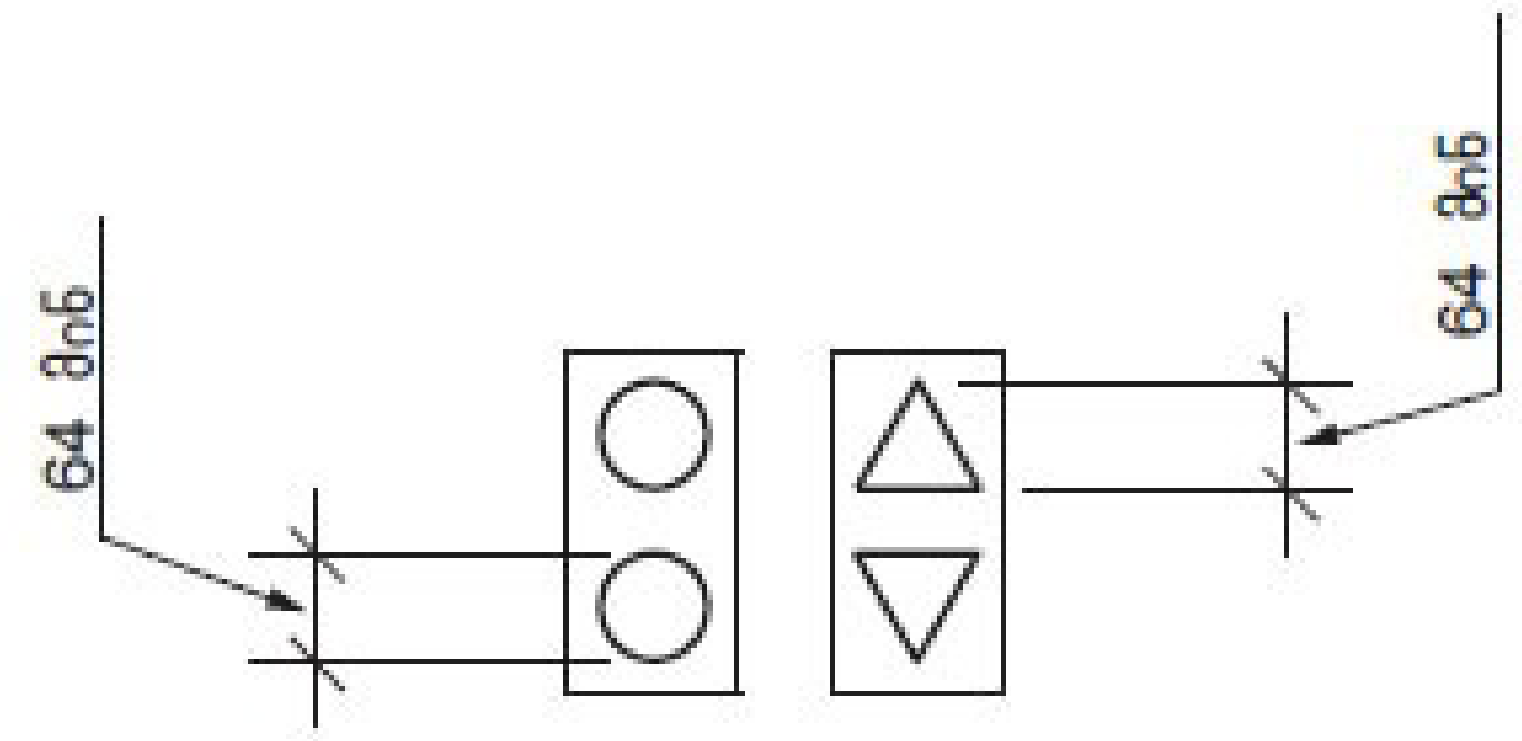

მობრუნებისთვის

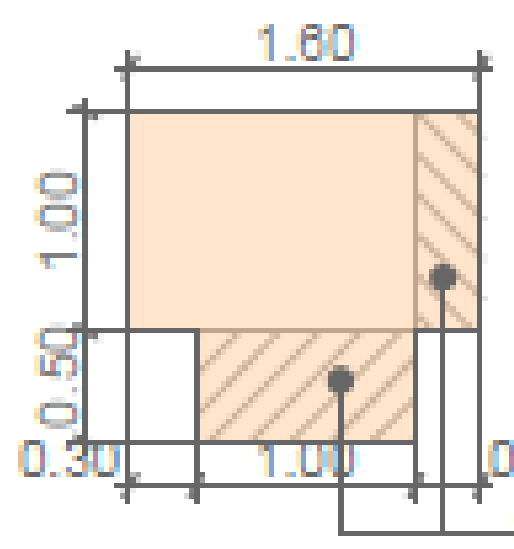

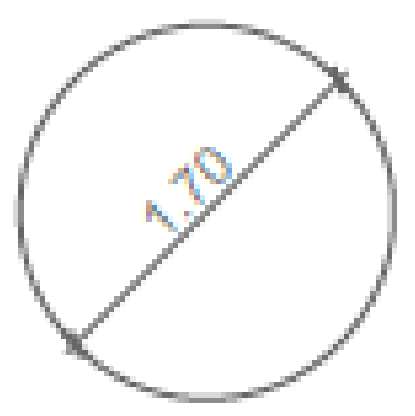

სამართავი ღილაკის ტიპი	ამობურცული ნიშანი	ბრაილის შეტყობინება	თანაფარდობა (გახსნილი რკალები აღნიშნავს გამოუყენებელ წერტილებს ბრაილის თითოეულ უჯრაში)
3.0 მმ TYP. BETWEEN ELEMENTS; 16.0 მმ; 4.8 მმ; DOOR OPEN		op"en"	2.0 მმ; 2.0 მმ
REAR/SIDE DOOR OPEN		op"en"	
DOOR CLOSE		close	
REAR/SIDE DOOR CLOSE		close	
MAIN		ma"in"	
ALARM		al"ar"m	
PHONE		ph"one"	
EMERGENCY STOP (WHEN PROVIDED) X on face of octagon is not required to be tactile		"st"op	

Pillar Park	პროექტი: მრავალბინიანი საცხოვრებელი სახლი, ქ. თბილისი, ჯანეთის გზადაკეცილი რკინიგზის სახლი№1/მიმდებარედ	არქიტექტორი:	ხელმოწერა	მასშტაბი / ფორმატი A2 / თარიღი 11/14/2025	
	ნახაზის სახელი: მისაწვდომი ლიფტის დეტალიზაცია	ხ. ხვედელიძე			ფურცლის ნომერი A.03.4.22

გასასვლელების აღმნიშვნელი აბრები

გასასვლელის განათებული ნიშანი

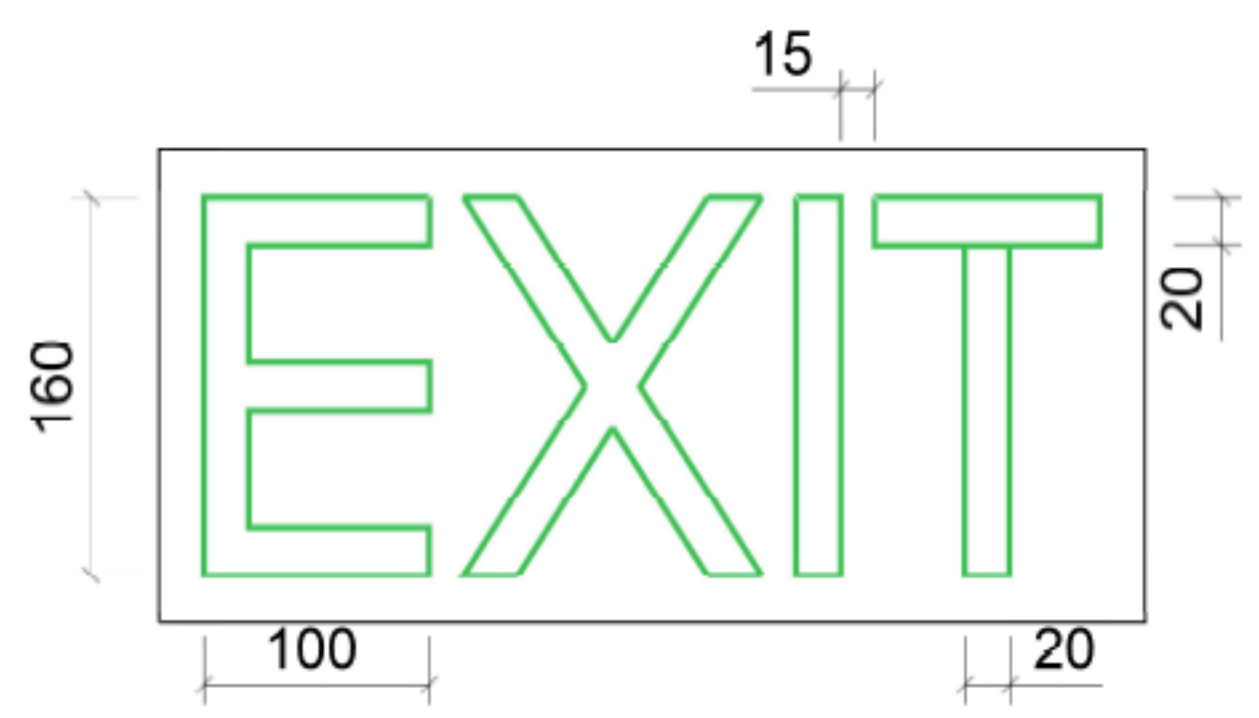

განათებული ნიშანი თავშესაფრის ფართობთან მიმავალ კართან

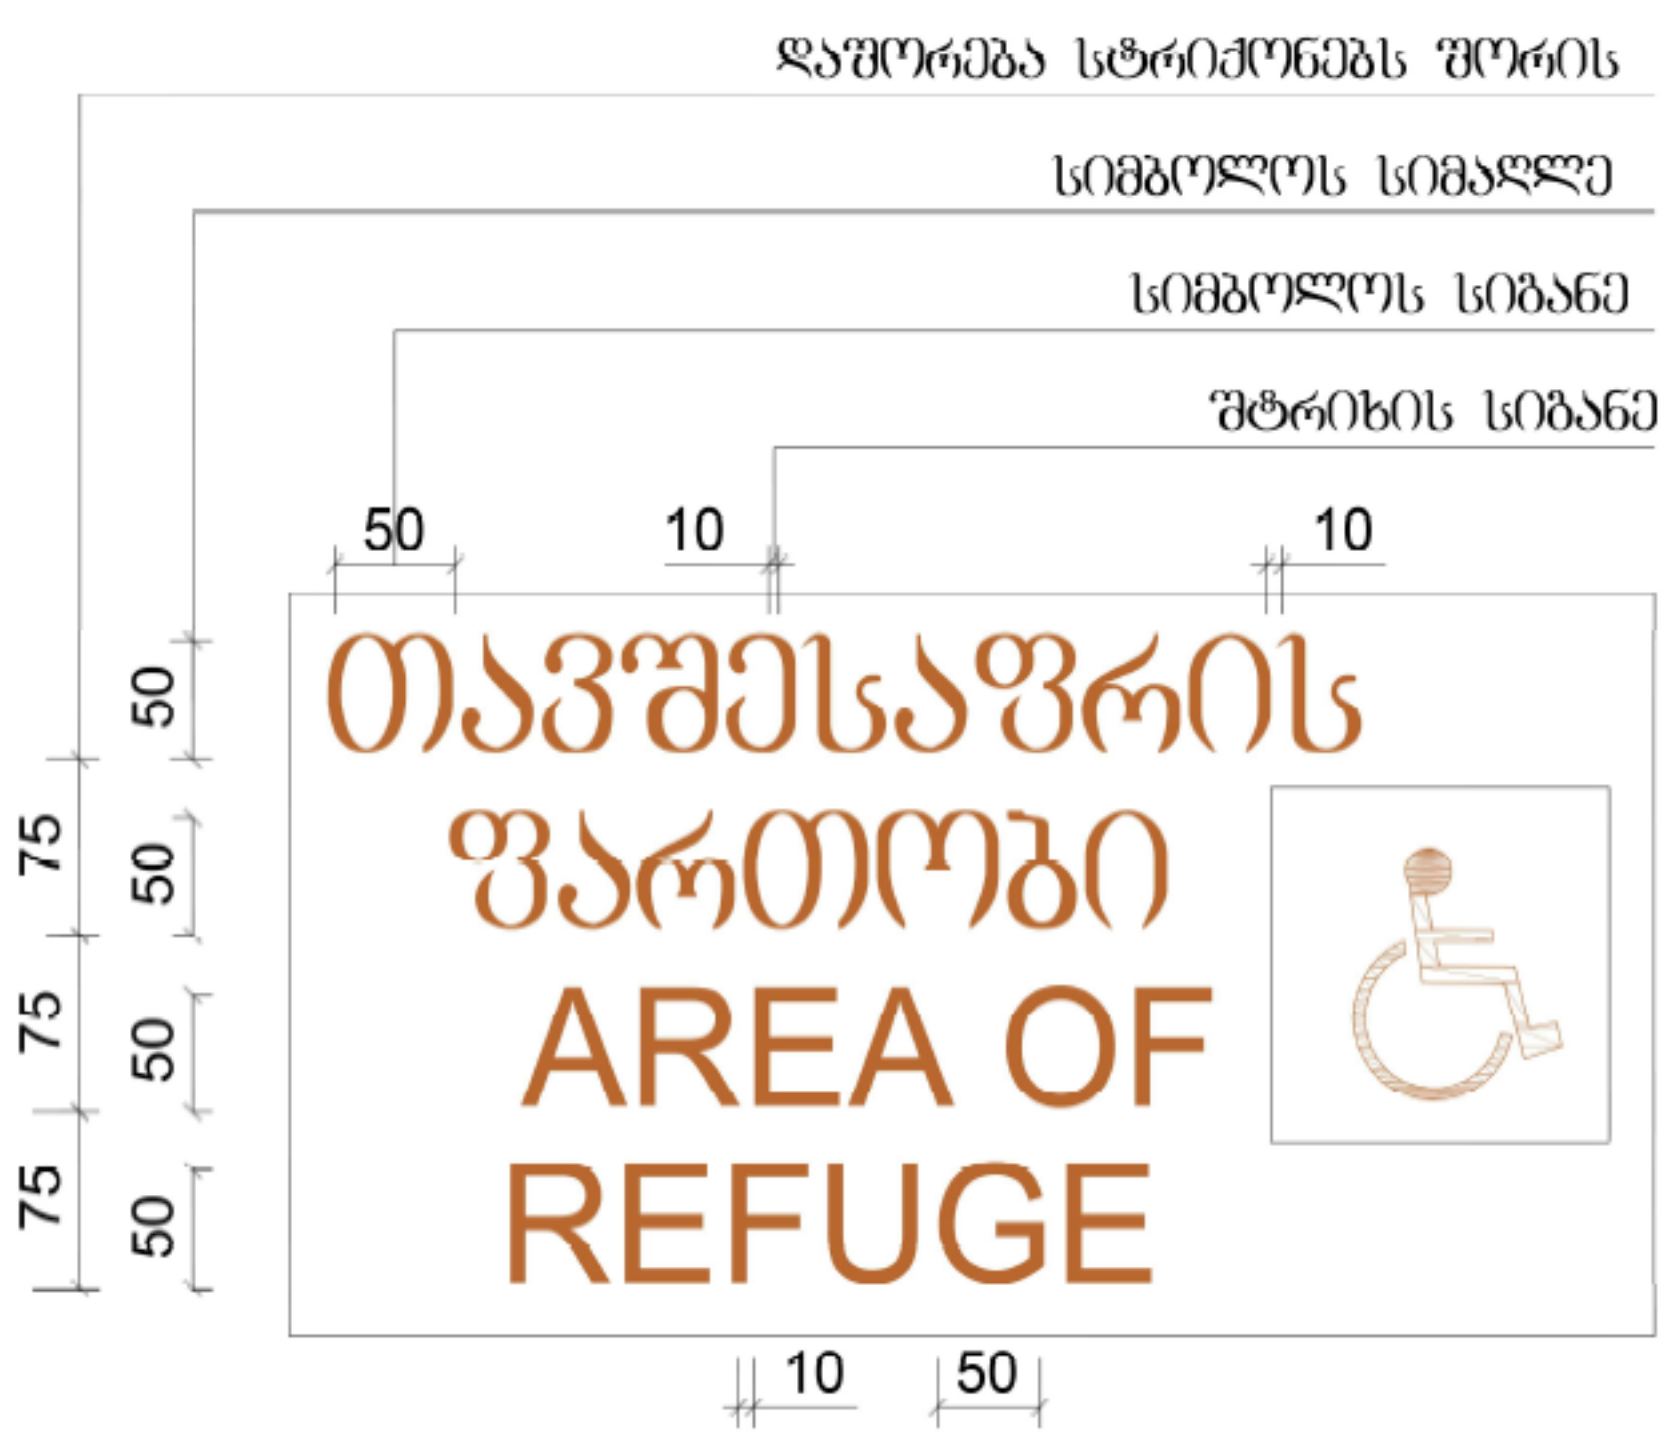

ნიშანი ამობურცული სიმბოლოებით და ბრაილით გზა-კვალის შესასვლელთან და გარეთ გამავალ ყველა კართან

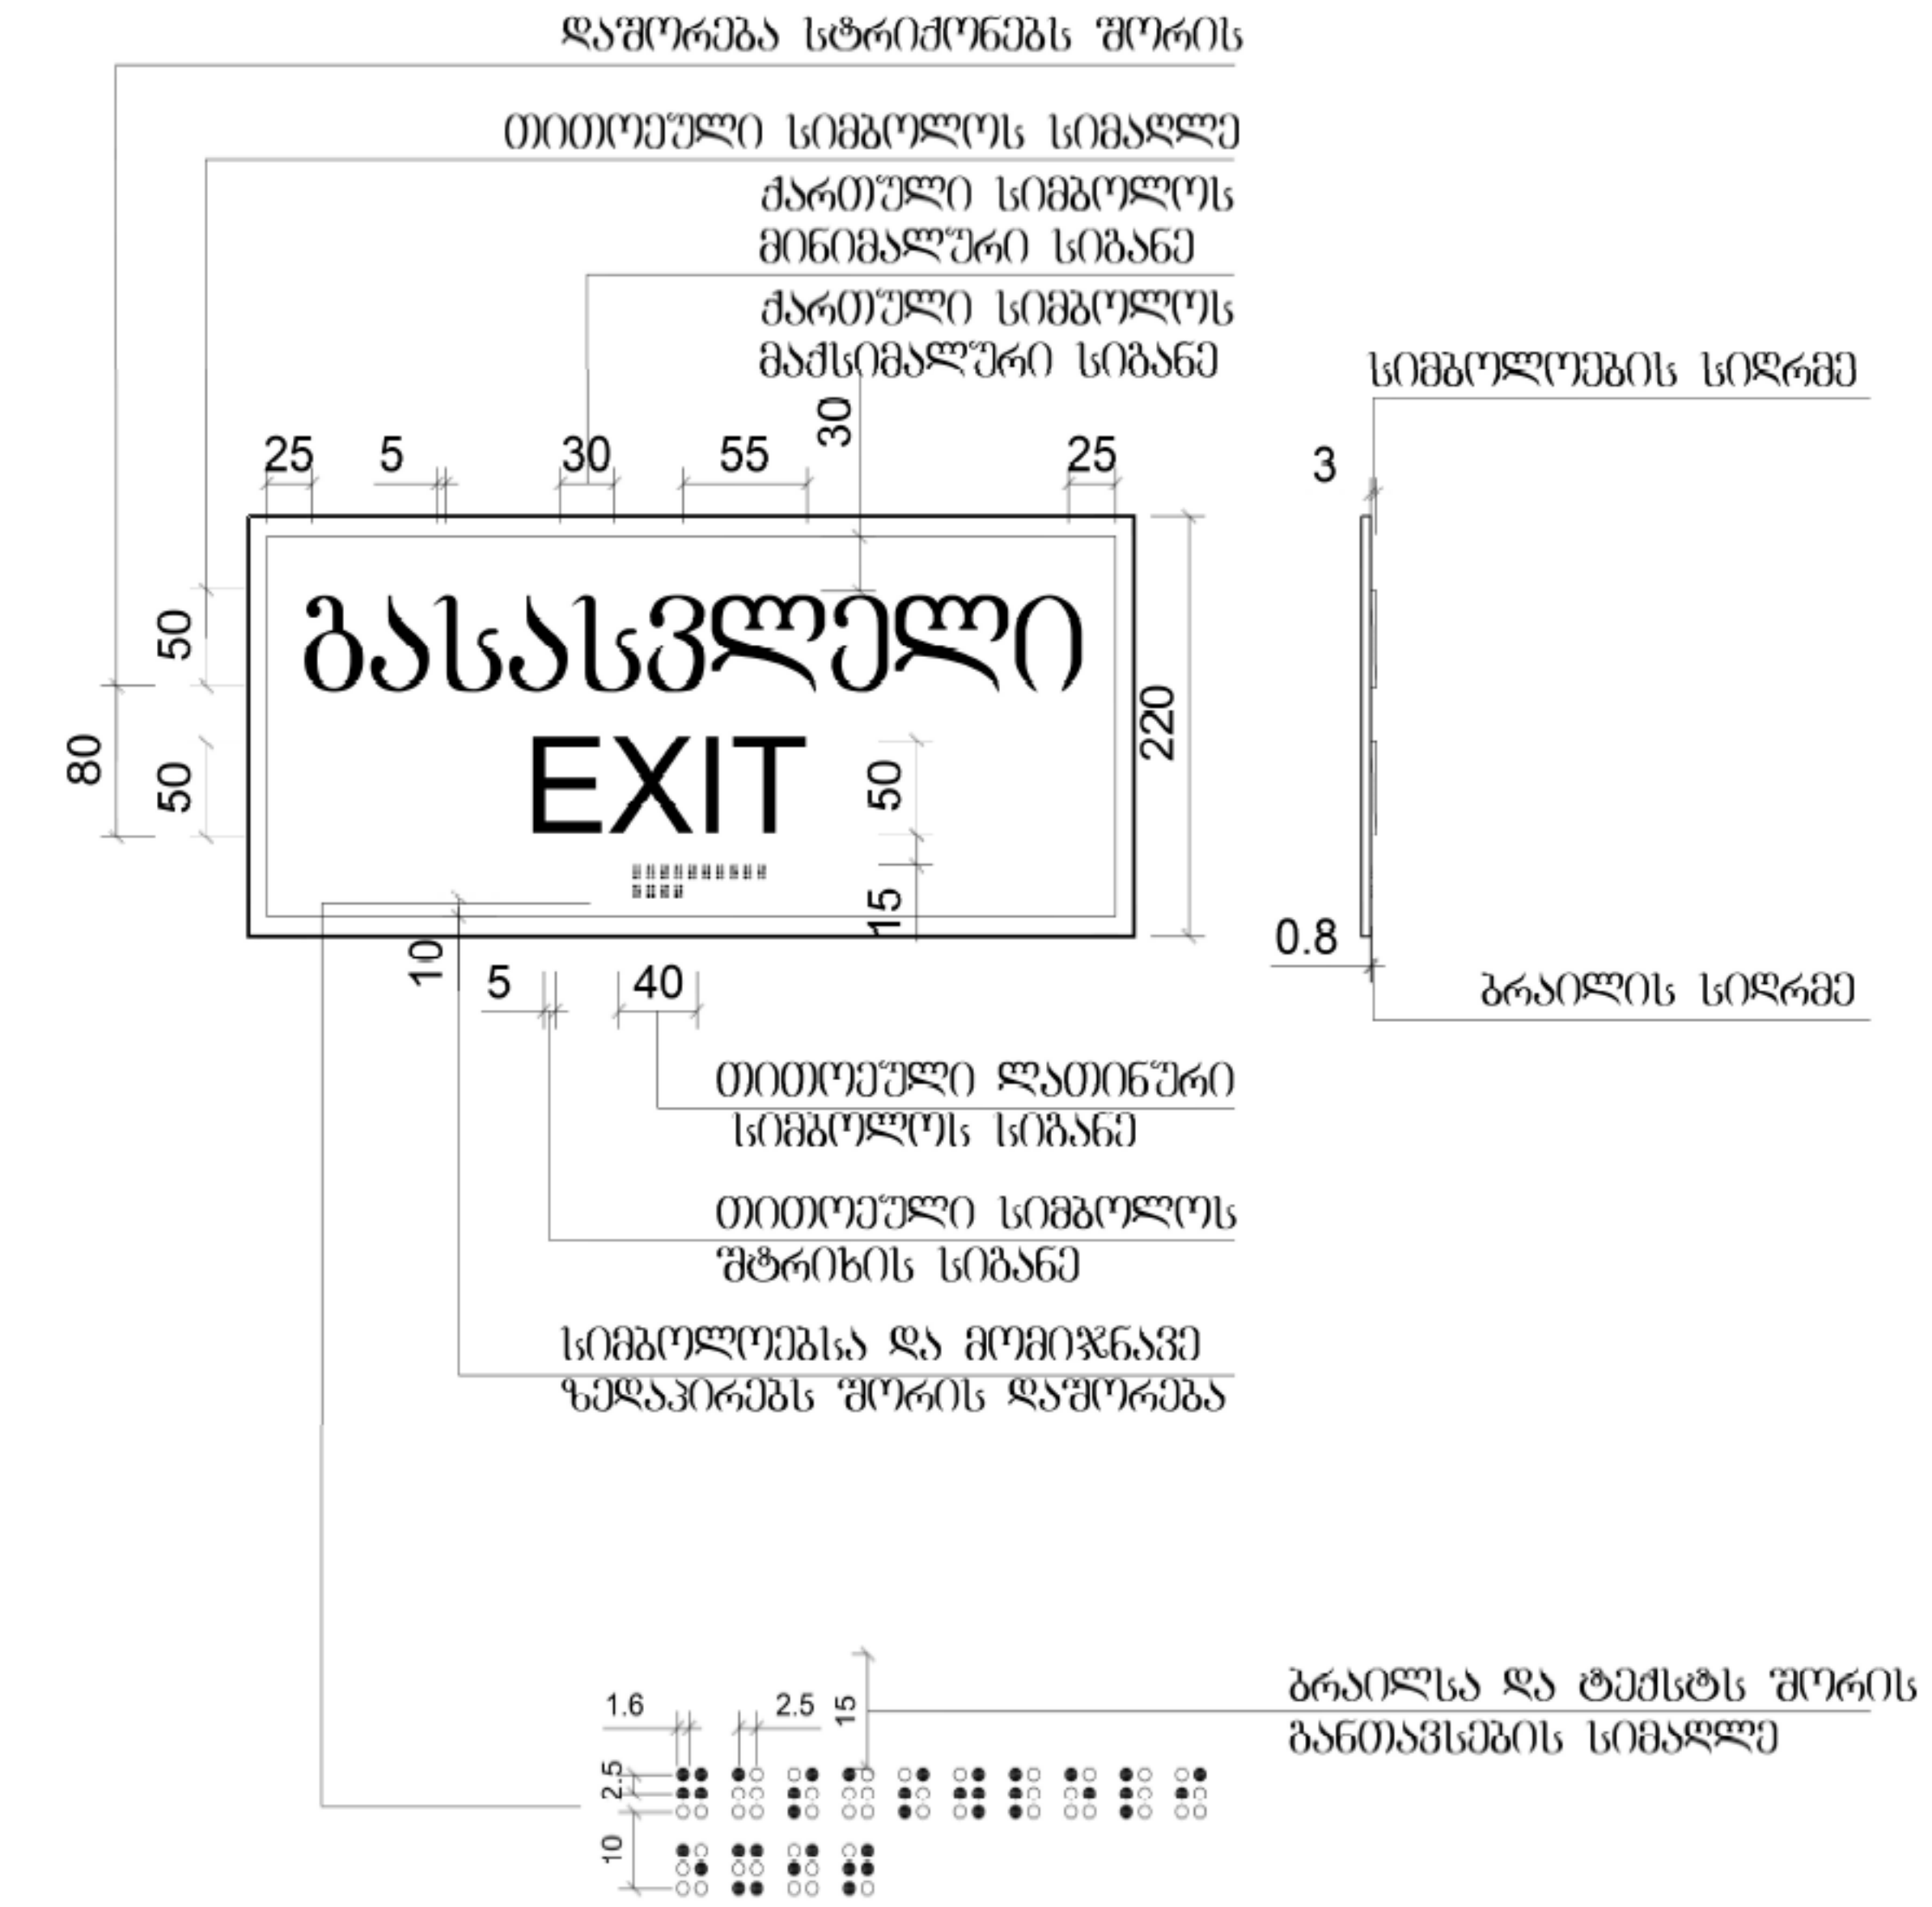

გასასვლელების აღმნიშვნელი აბრები

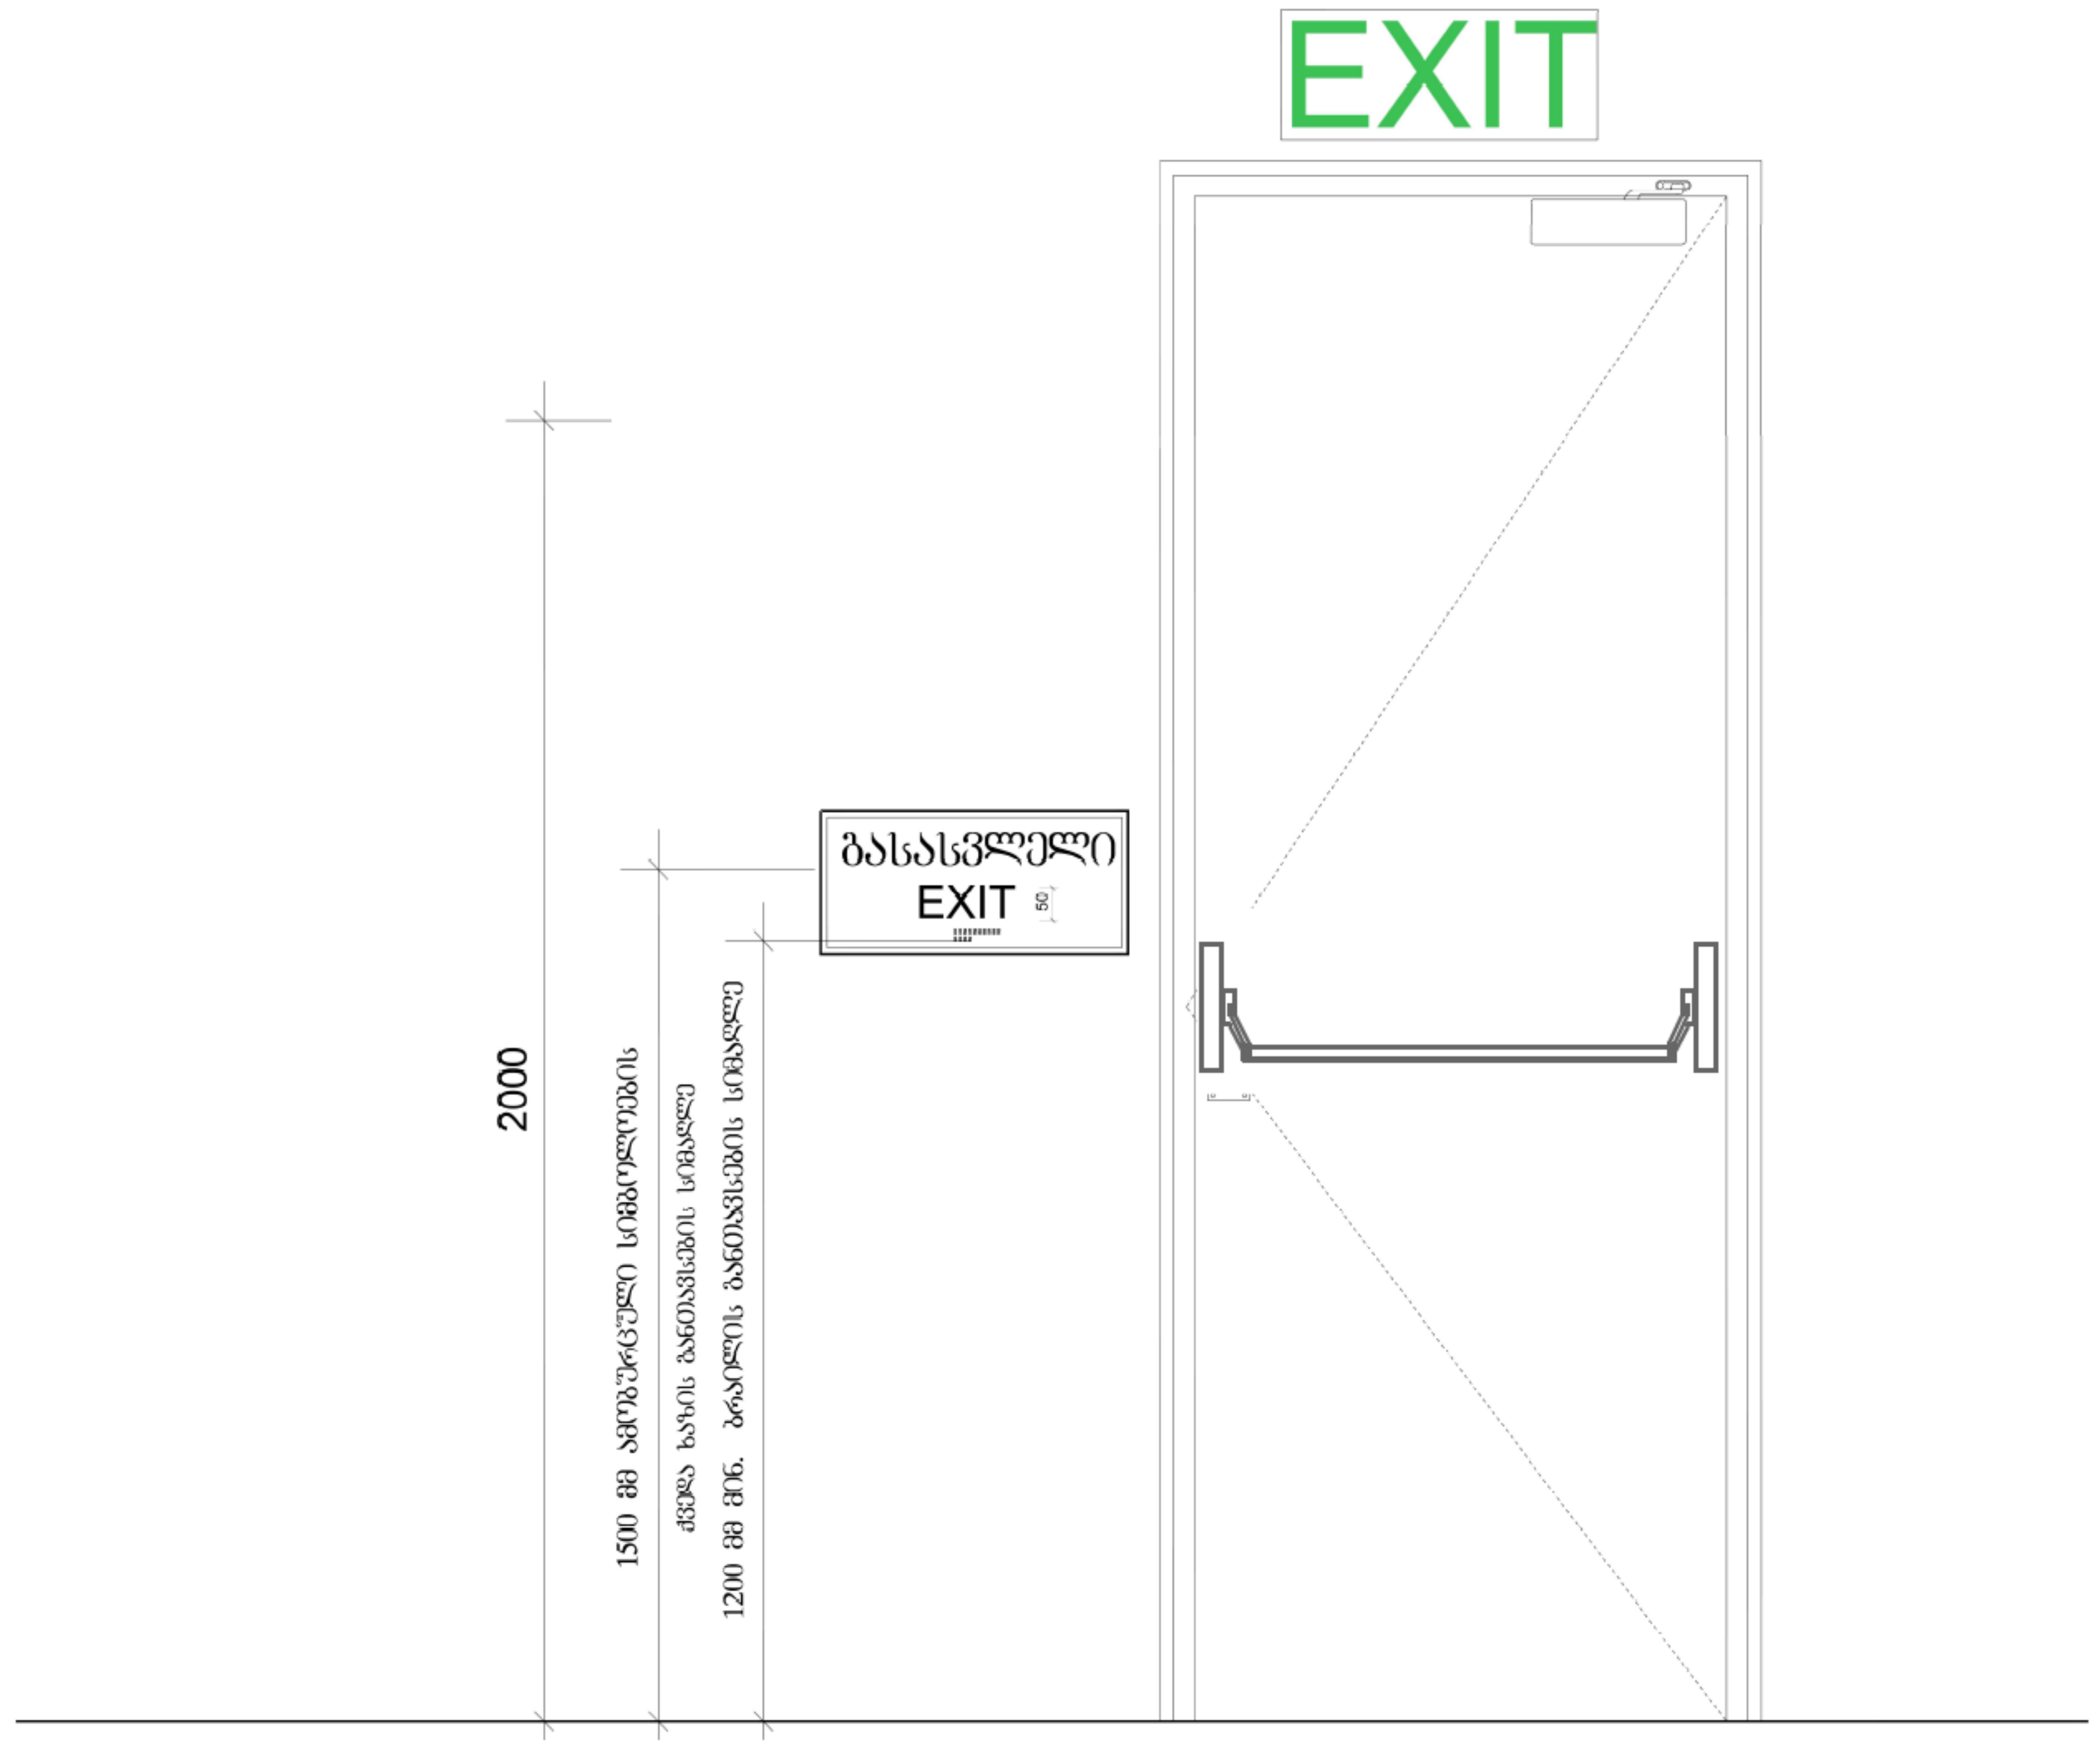

პანდუსის სახელურების გაგრძელება თავსა და ბოლოში

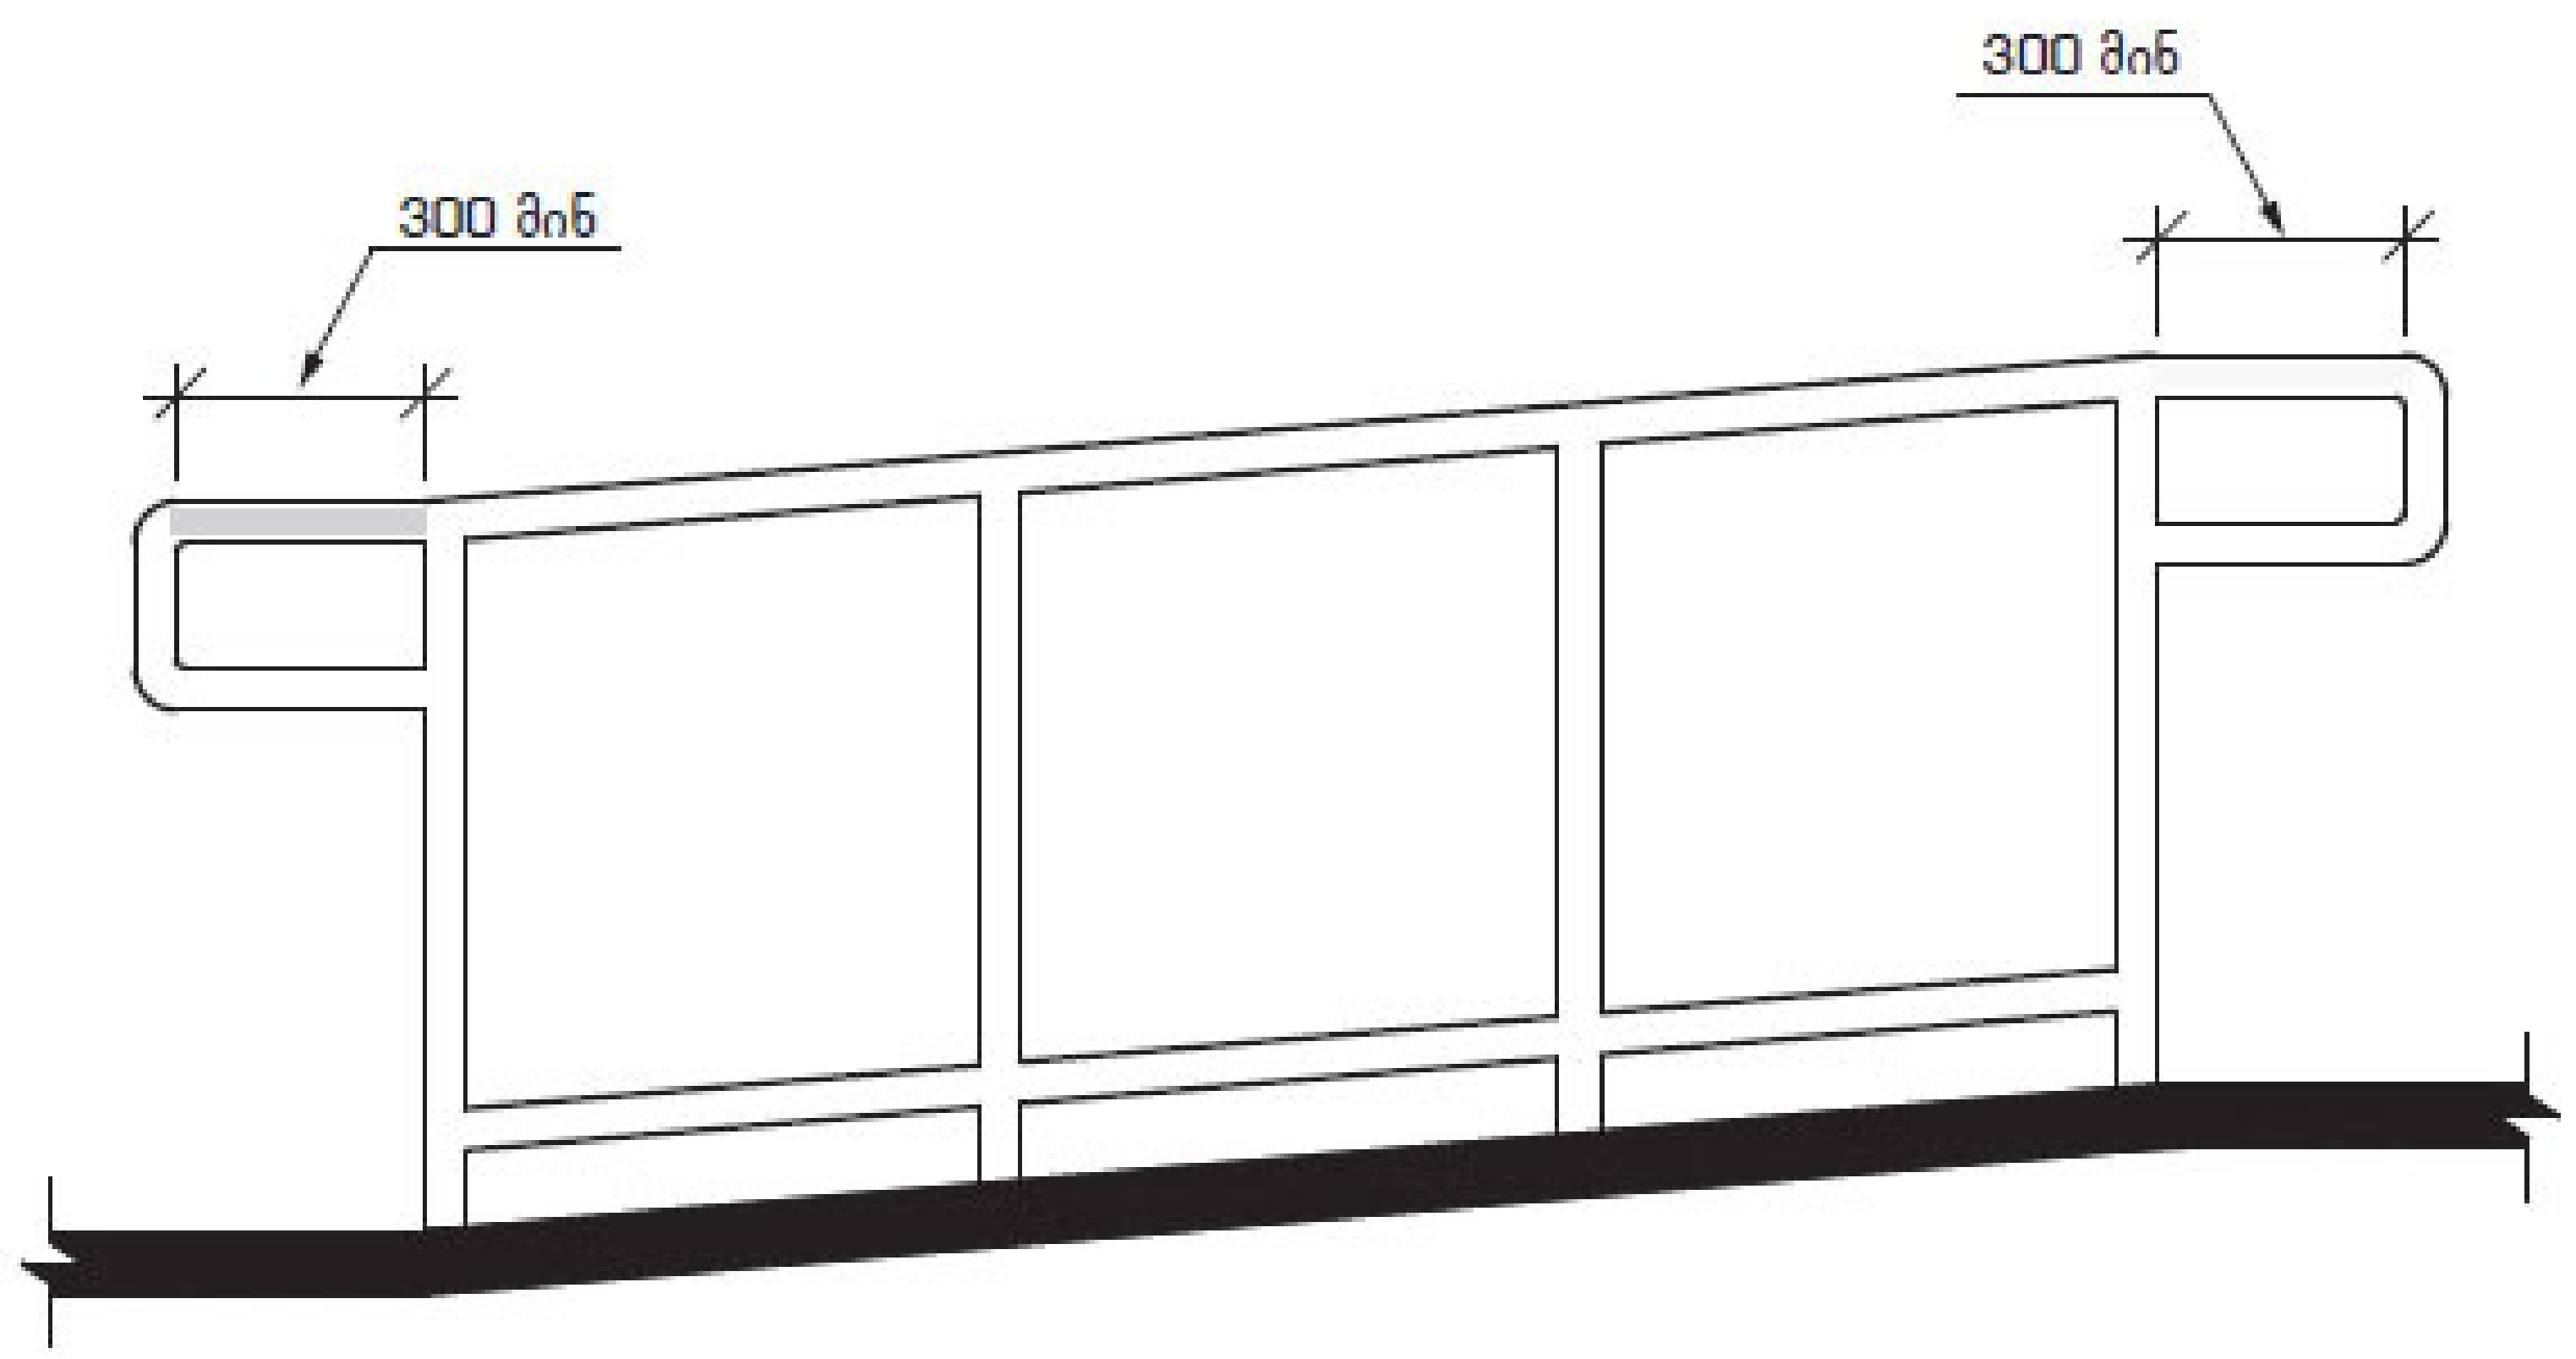

სახელურის სიმაღლე პანდუსებზე

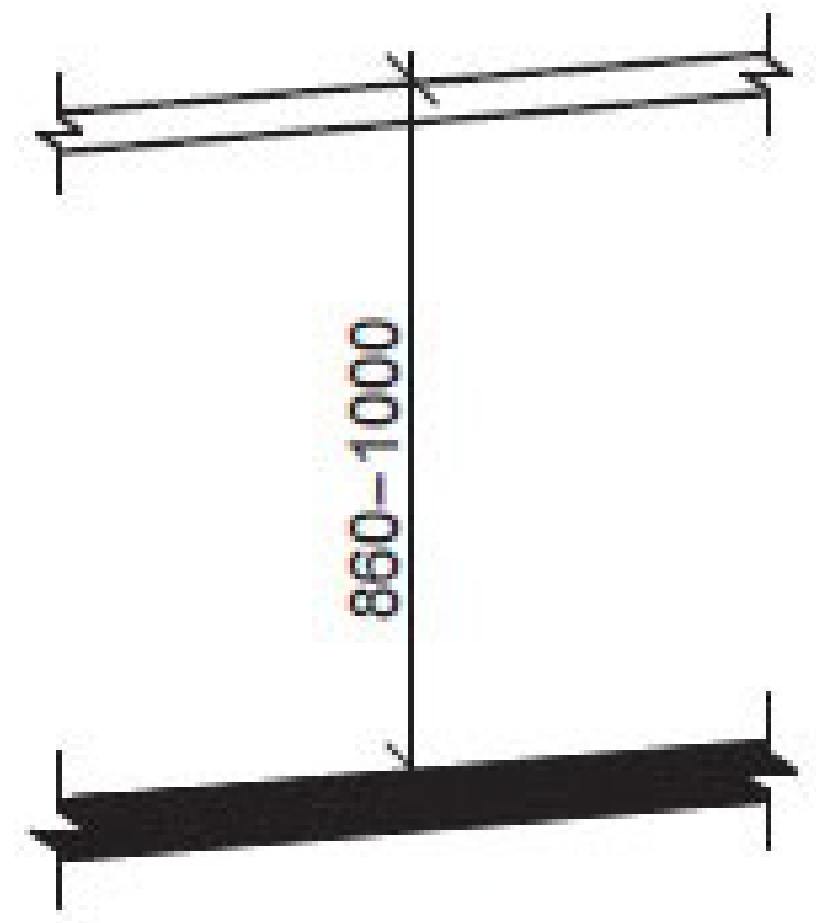

სახელურის განივი კვეთი

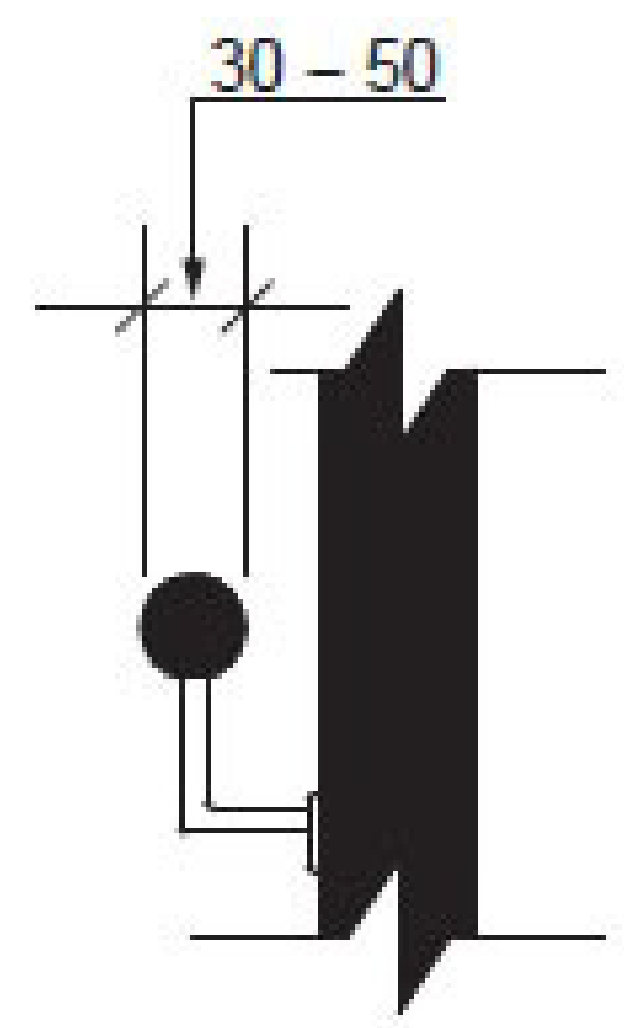

სახელურის თავისუფალი სივრცე

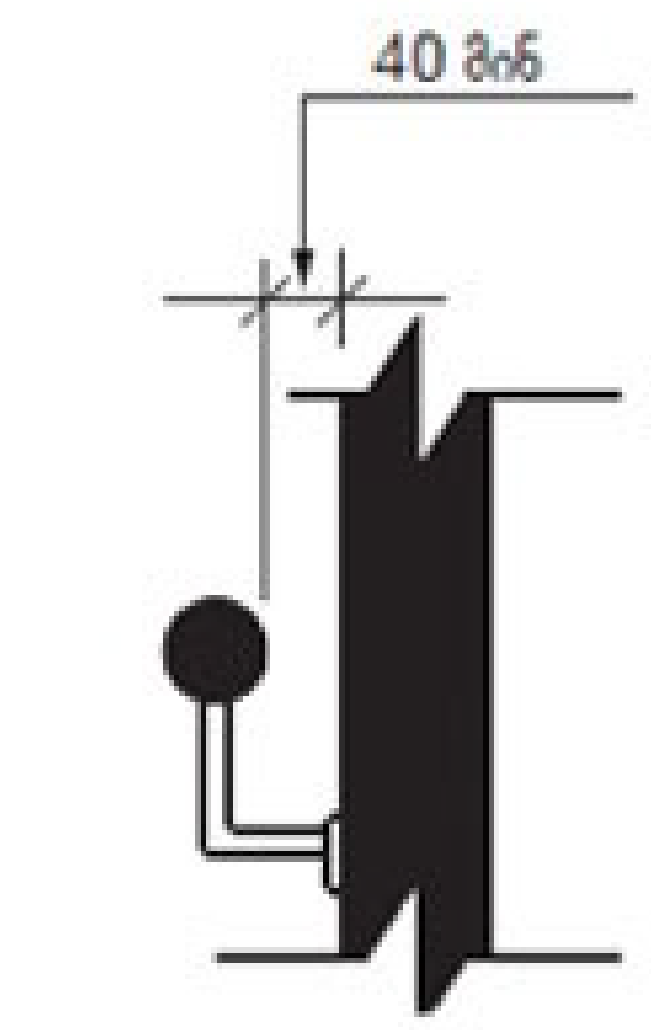

Pillar Park	პროექტი: მრავალბინიანი საცხოვრებელი სახლი, ქ. თბილისი, კახეთის გზატკეცილი, რკინიგზის სახლი№1/ მიმდებარედ	არქიტექტორი:	მასშტაბი	ფორმატი A2	თარიღი 11/14/2025
	ნახაზის სახელი: მისაწვდომობის ნიშნები	ხ. ხვედელიძე			ფურცლის ნომერი A.03.4.23

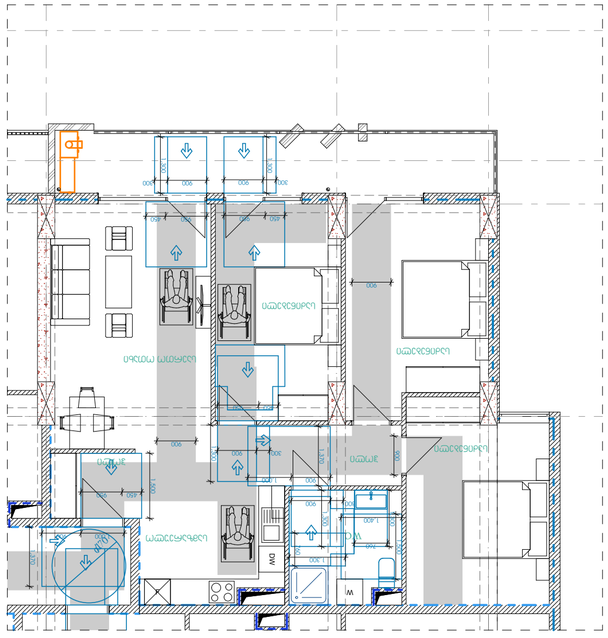
WC
WC
WC