
საცხოვრებელი ფართის ანაზომი ნახაზი


რეგისტრირებული ფართი (ს.კ. 01.13.05.008.020.01.01.091) ბინა №91, 529.33 კვ.მ.

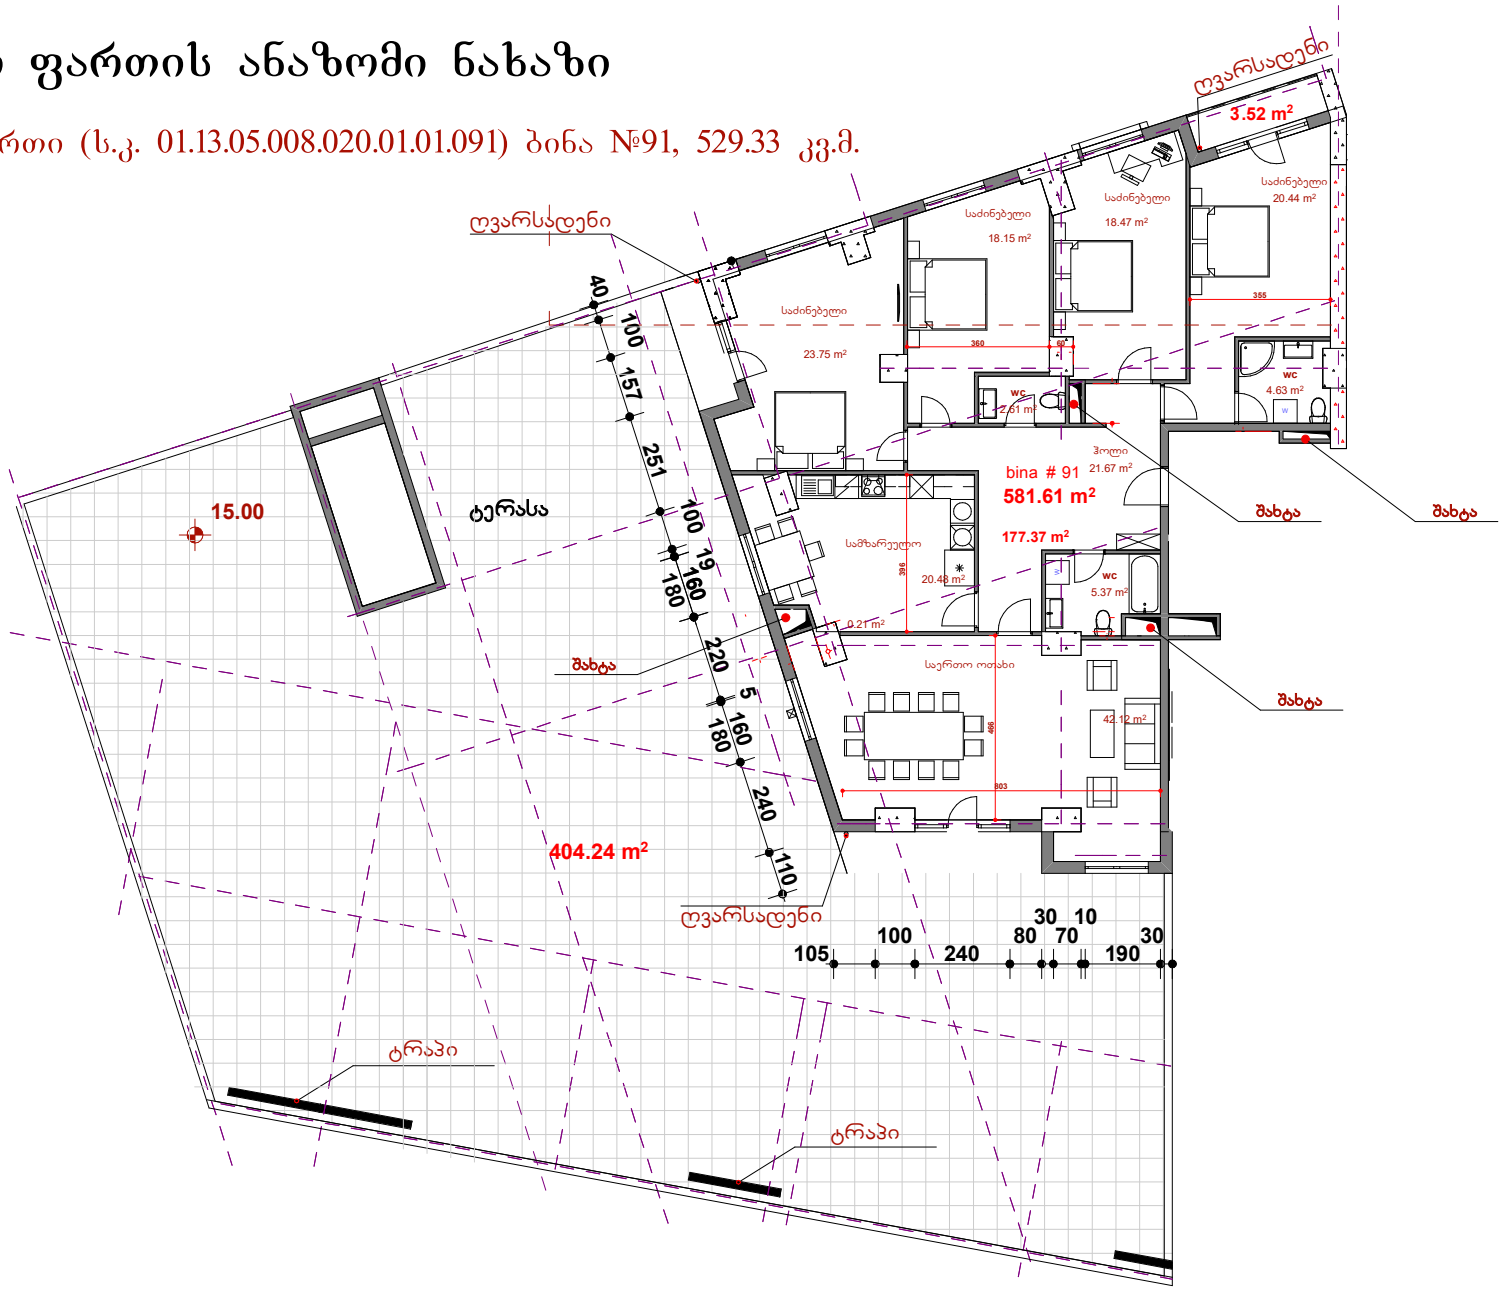

საცხოვრებელი ფართის ანაზომი ნახაზი				
დამკვეთი:	შპს „ტაჰა 14“	ხელმოწერა:	შენიშვნა:	
შემსრულებელი:	შპს „კიკო“	ბ.ა.	შესრულების თარიღი.	28.11.2025წ.
			მასშტაბი:	1:200

საცხოვრებელი ფართის ანაზომი ნახაზი

რეგისტრირებული ფართი (ს.კ. 01.13.05.008.020.01.01.091) ბინა №91, 529.33 კვ.მ.

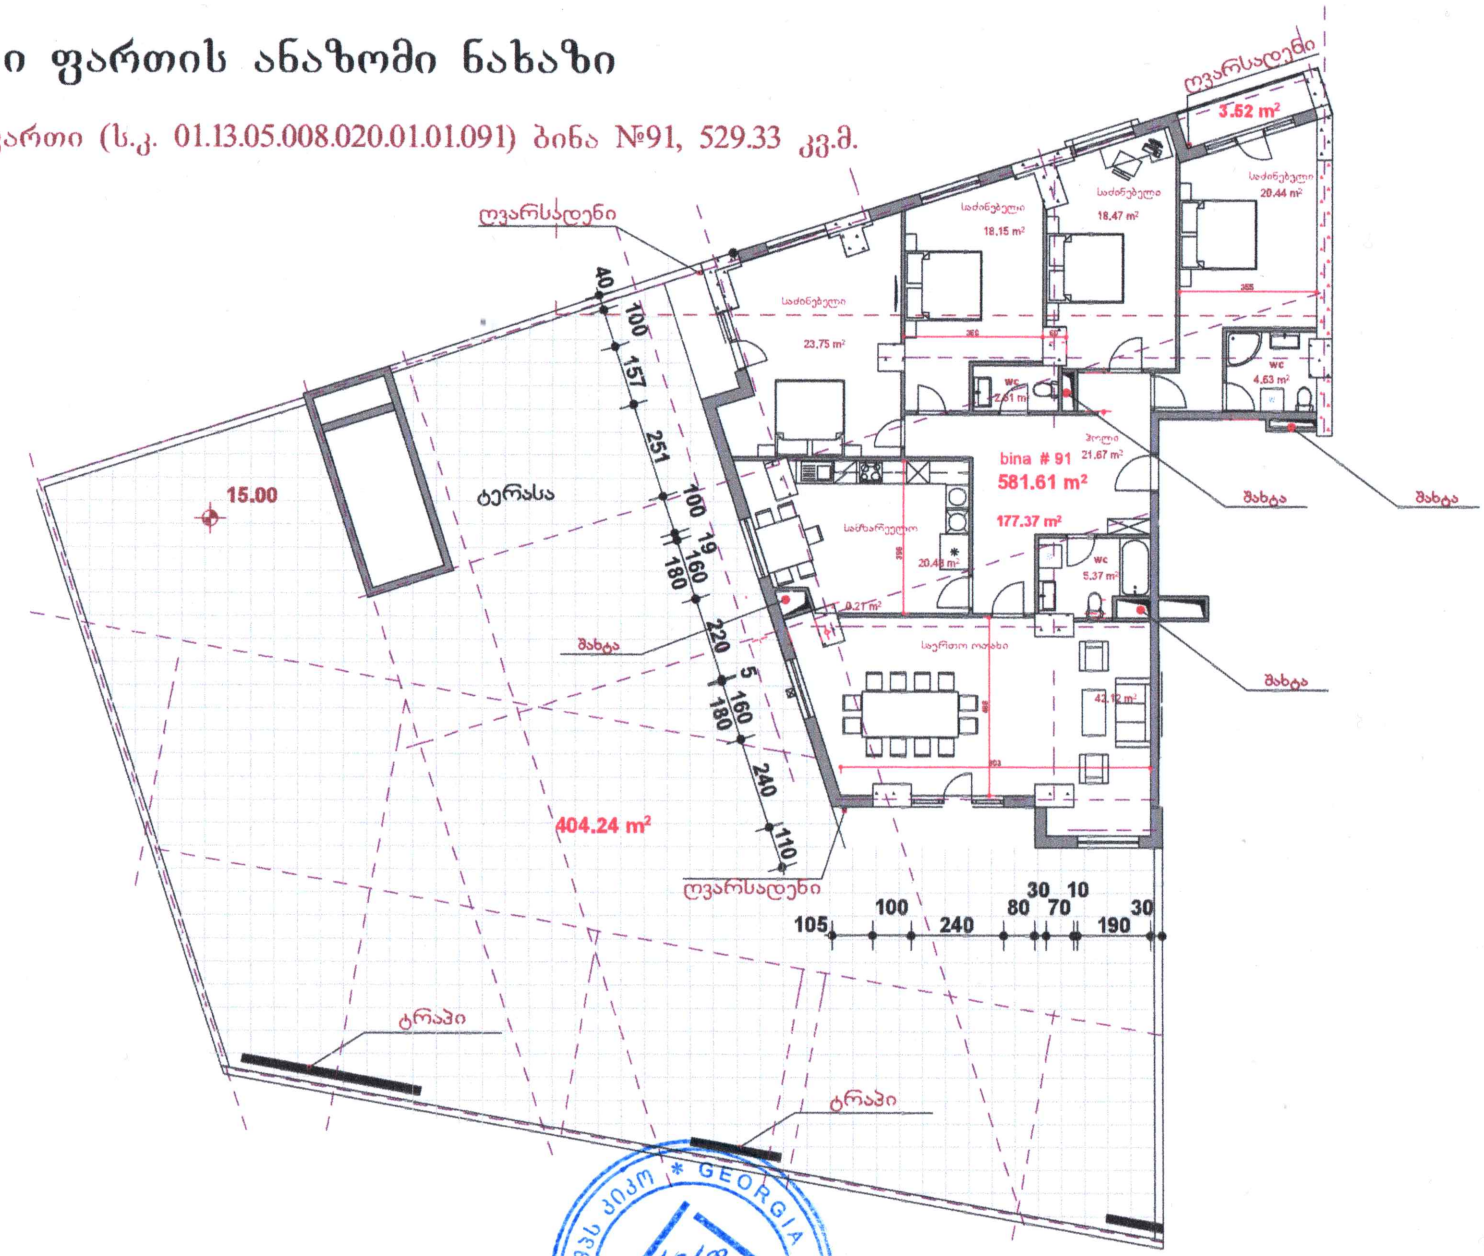


საცხოვრებელი ფართის ანაზომი ნახაზი				
დამკვეთი:	შპს „ტაპა 14“	ხელშეწერა:	შენიშვნა:	
შემსრულებელი:	შპს „კიკო“		შესრულების თარიღი.	28.11.2025წ.
			მასშტაბი:	1:200


V სართულის გეგმა
15,00 ნიშნულზე
bina # 2
180.89 m²
107.62 m2
bina # 91
581.61 m²
177.37 m²
bina # 92
112.48 m²
bina # 93
174.97 m²
15.73 m²
45.11 m²
404.24 m²
210.06 m²
672.57 m²
ტერასა
ტრაპი
ოვარსადენი
15.00
T -1
i -1
k-1
m-1
n-1
o -1
7,668
1,497

საცხოვრებელი ფართის გამიჯვნის ნახაზი

რეგისტრირებული ფართი (ს.კ. 01.13.05.008.020.01.01.091) ბინა №91, 529.33 კვ.მ.

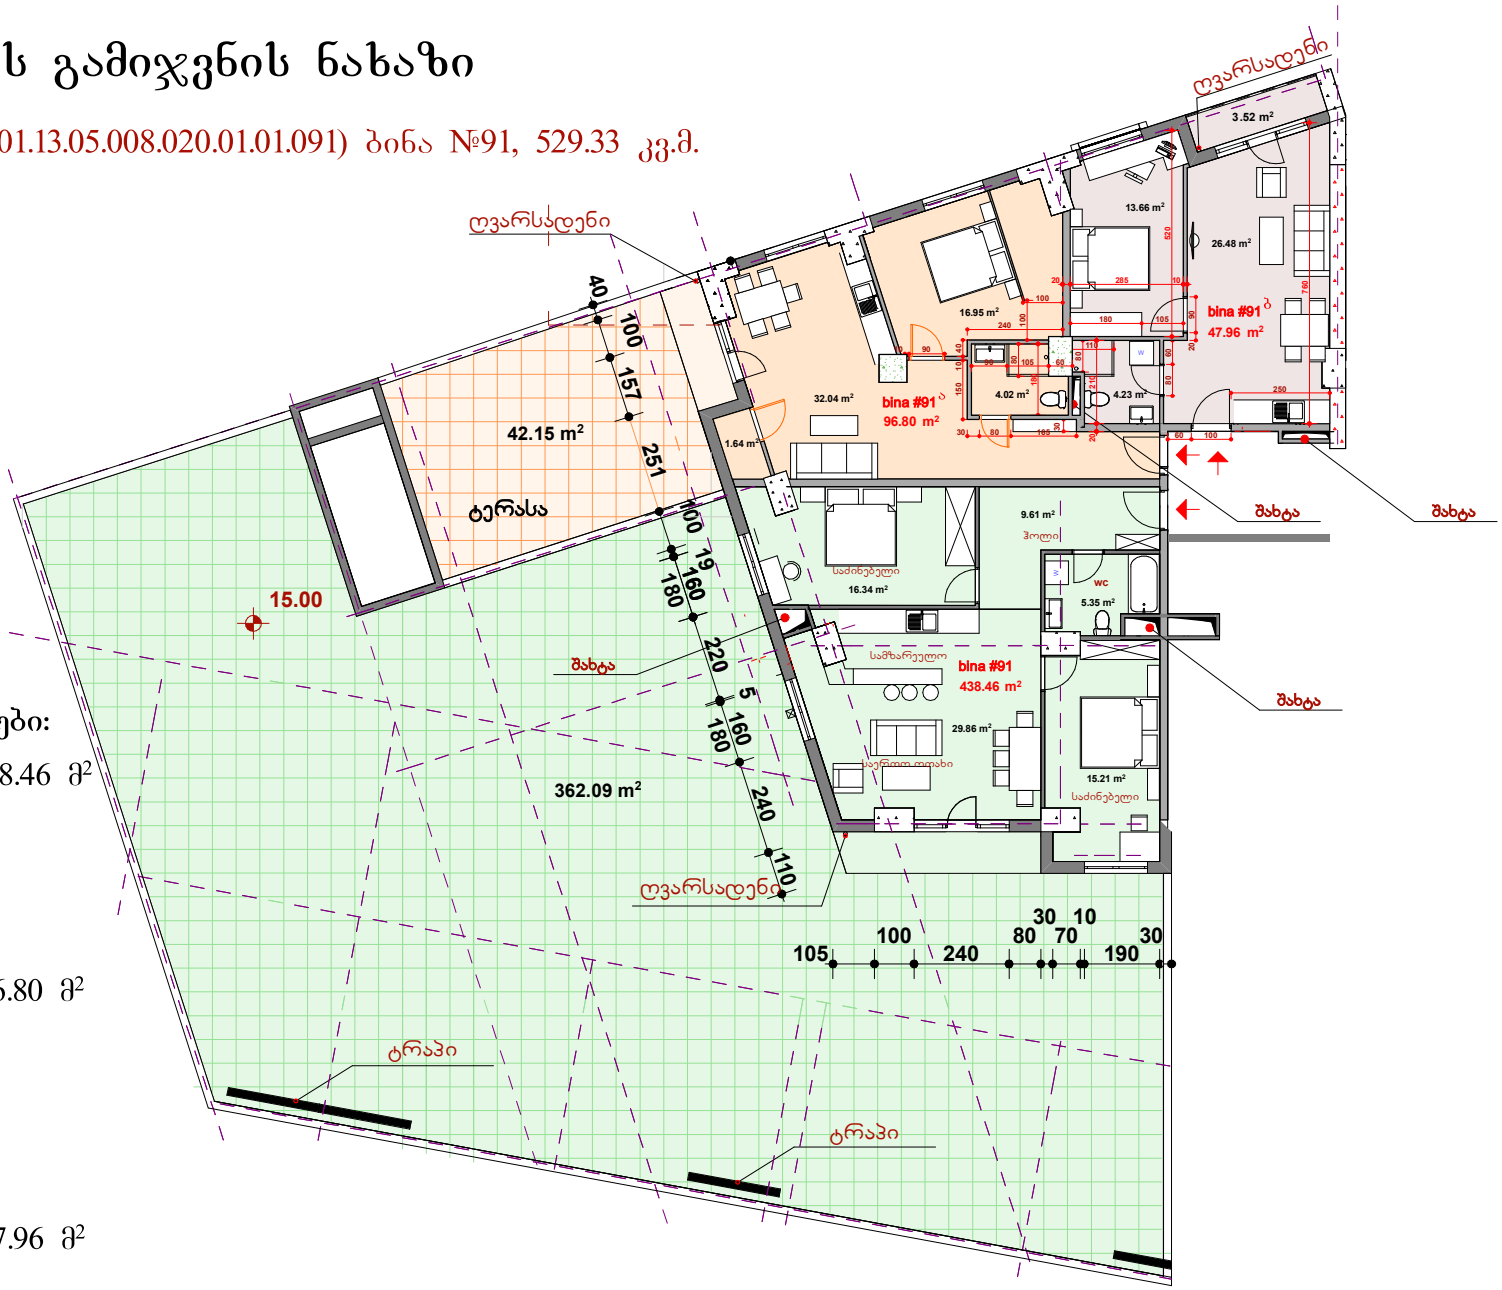

გამიჯვნის შედეგად მიღებული ფართები:

ბინა №91 საცხოვრებელი ფართი – 438.46 მ²

(საცხოვრებელი - 76.37 მ²

საზაფხულო – 362.09 მ²)

ბინა №91ბ საცხოვრებელი ფართი – 96.80 მ²

(საცხოვრებელი - 54.65 მ²

საზაფხულო – 42.15 მ²)

ბინა №91გ საცხოვრებელი ფართი – 47.96 მ²

(საცხოვრებელი - 44.44 მ²


საზაფხულო – 3.52 მ²)

შენიშვნა: გამიჯვნის შედეგად 1.91 მ²-ი დაიკავა, შიდა და ბინებსშორის გამყოფმა კედლებმა.

საცხოვრებელი ფართის გამიჯვნის ნახაზი				
დამკვეთი:	შპს „ტაჰა 14“	ხელმოწერა:	შენიშვნა:	
შემსრულებელი:	შპს „კიკო“	ბ.ა.	შესრულების თარიღი.	28.11.2025წ.
			მასშტაბი:	1:100

საცხოვრებელი ფართის გამიჯვნის ნახაზი

რეგისტრირებული ფართი (ს.კ. 01.13.05.008.020.01.01.091) ბინა №91, 529.33 კვ.მ.

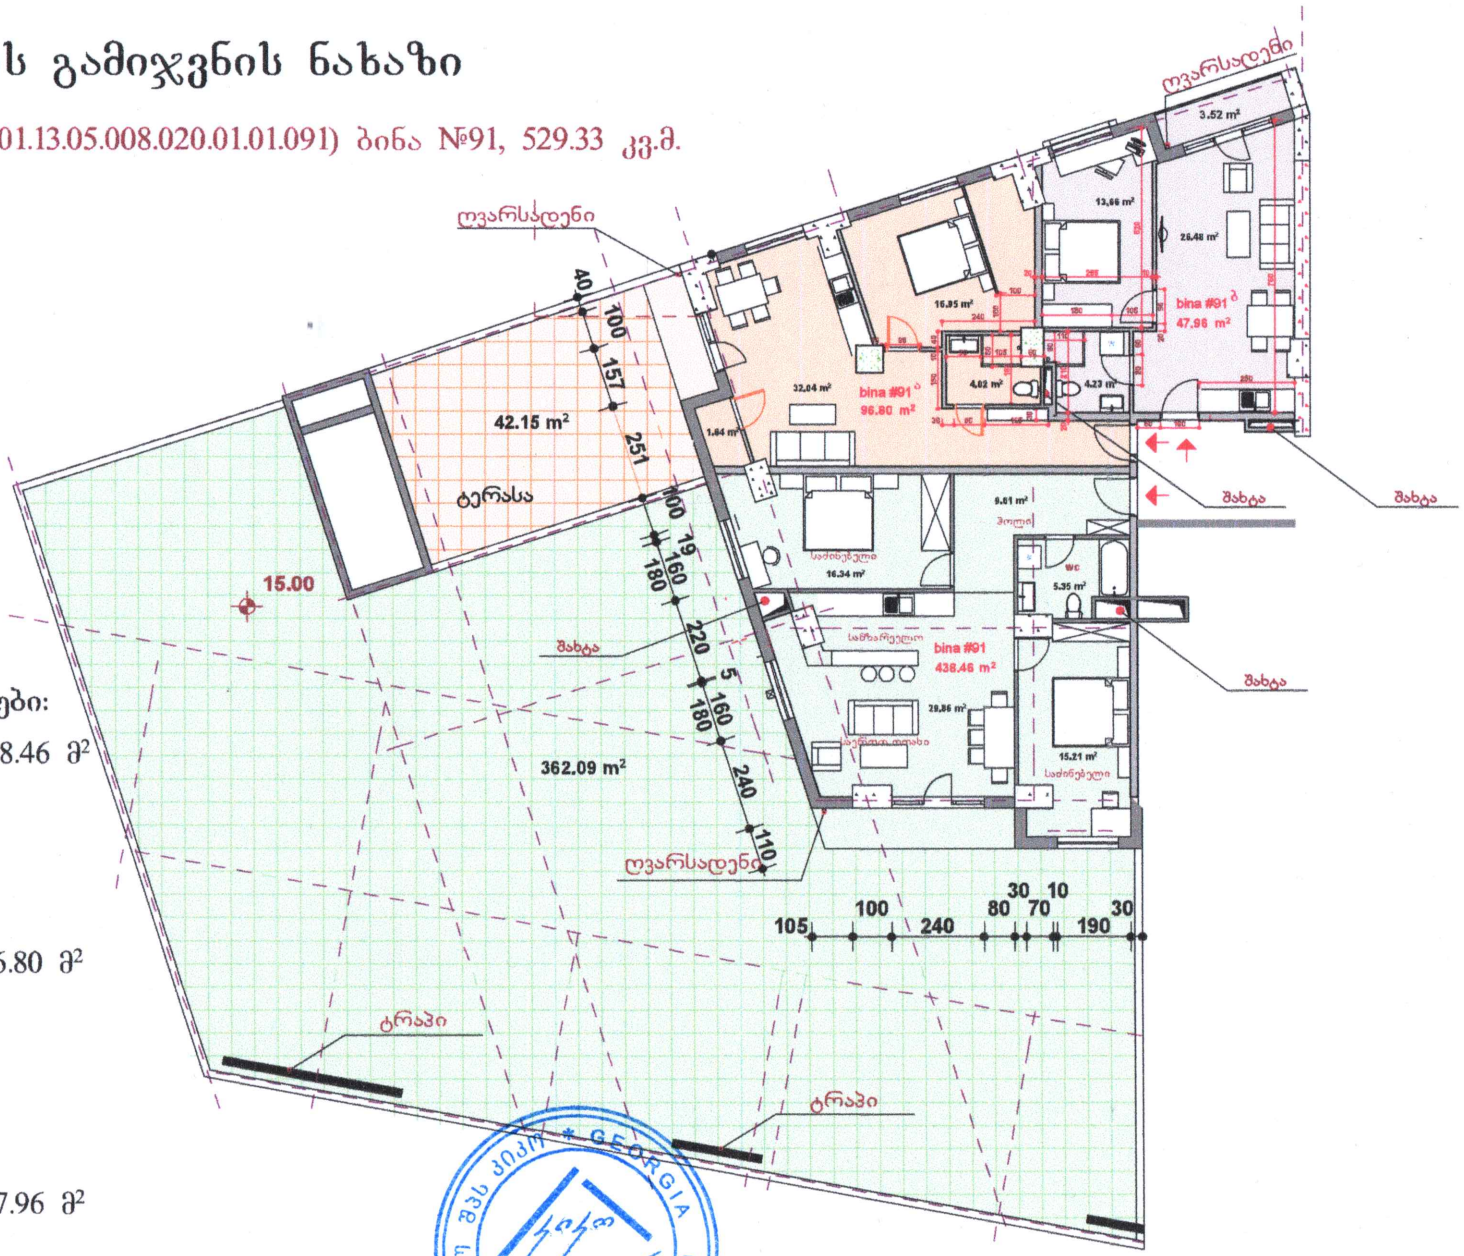

გამიჯვნის შედეგად მიღებული ფართები:

ბინა №91 საცხოვრებელი ფართი – 438.46 მ²

(საცხოვრებელი - 76.37 მ²

საზაფხულო – 362.09 მ²)

ბინა №91ა საცხოვრებელი ფართი – 96.80 მ²

(საცხოვრებელი - 54.65 მ²

საზაფხულო – 42.15 მ²)


ბინა №91ბ საცხოვრებელი ფართი – 47.96 მ²

(საცხოვრებელი - 44.44 მ²

საზაფხულო – 3.52 მ²)

შენიშვნა: გამიჯვნის შედეგად 1.91 მ²-ი დაიკავა, შიდა და ბინებსშორის გამყოფმა კედლებმა.

საცხოვრებელი ფართის გამიჯვნის ნახაზი				
დამკვეთი:	შპს „ტაპა 14“	ხელშეკრულება:	შენიშვნა:	
შემსრულებელი:	შპს „კიკო“		შესრულების თარიღი.	28.11.2025წ.
			მასშტაბი:	1:100

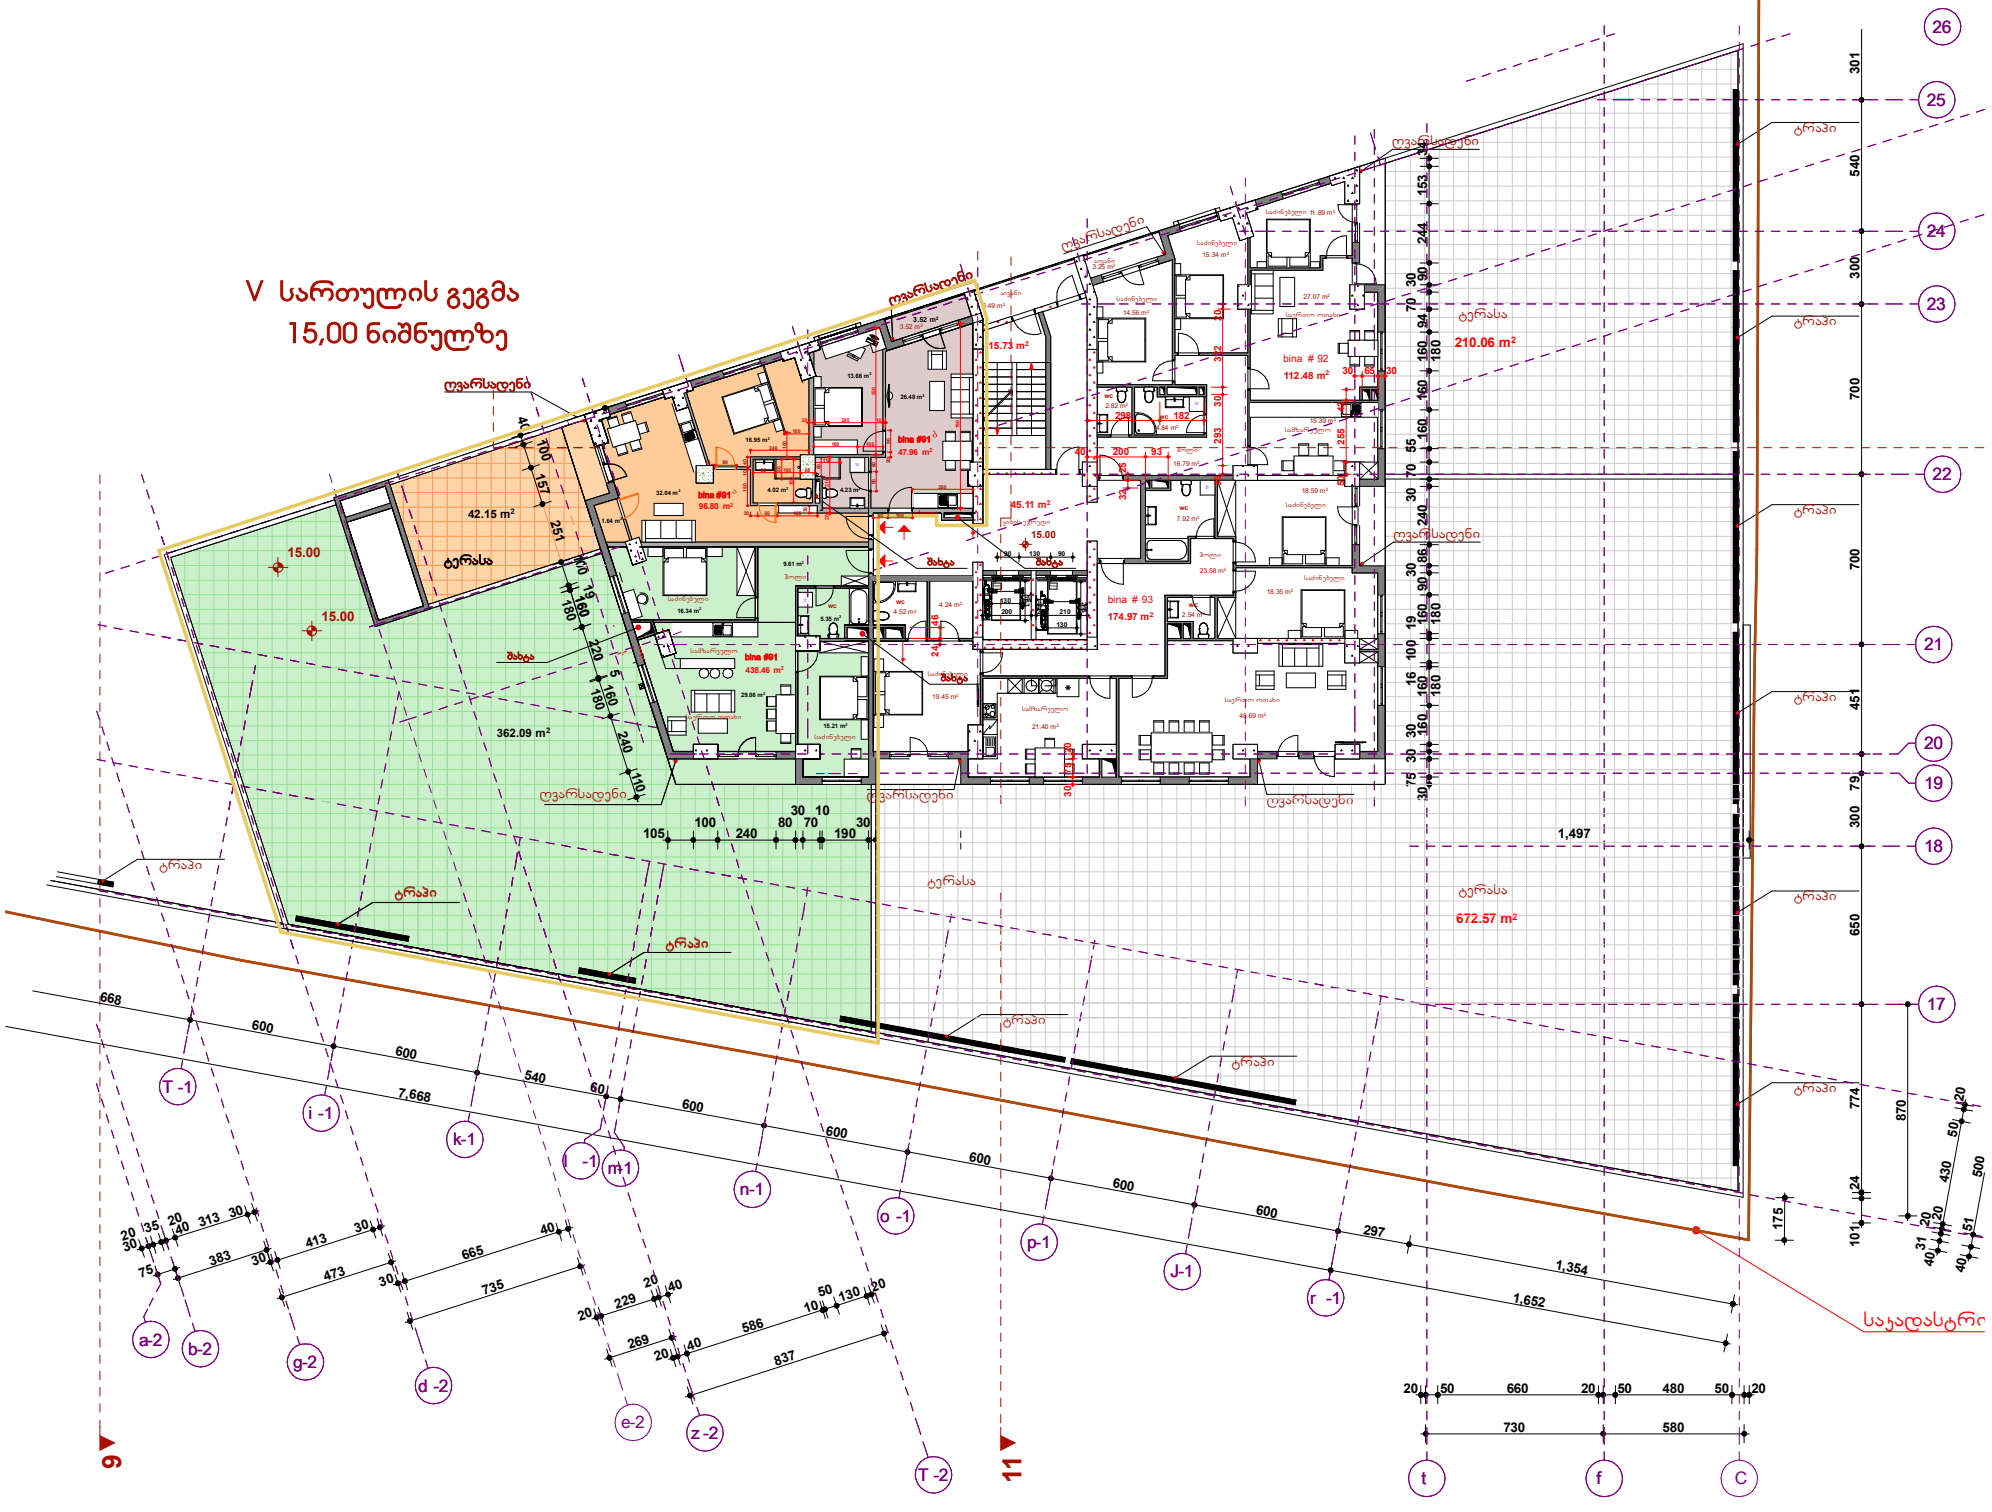
V სართულის გეგმა
15,00 ნიშნულზე
ტერასა
210.06 m²
672.57 m²
362.09 m²
42.15 m²
bina # 92
112.48 m²
bina # 93
174.97 m²
bina #91
438.46 m²
bina #91
96.80 m²
bina #91
47.96 m²
45.11 m²
15.73 m²
ტრაპი
ღობე
ბახჩა
15.00
1,497
1,652
1,354
საჯადასტრო