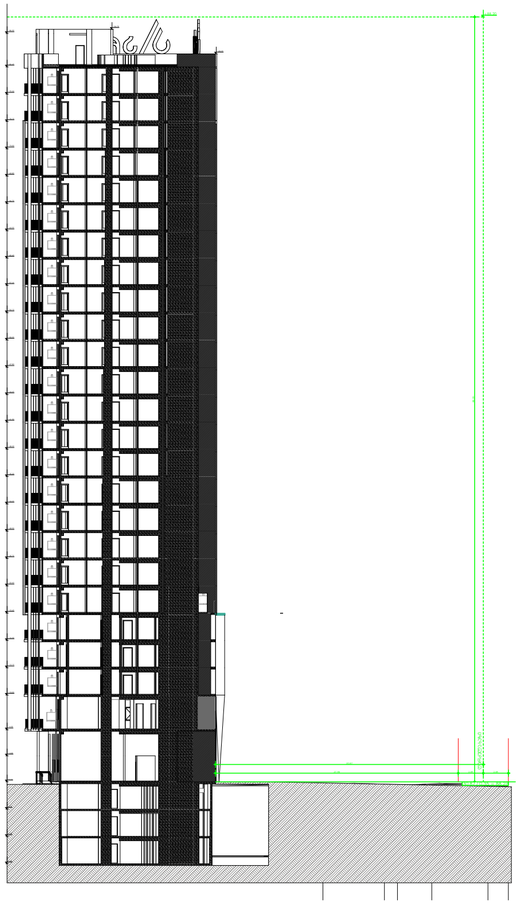

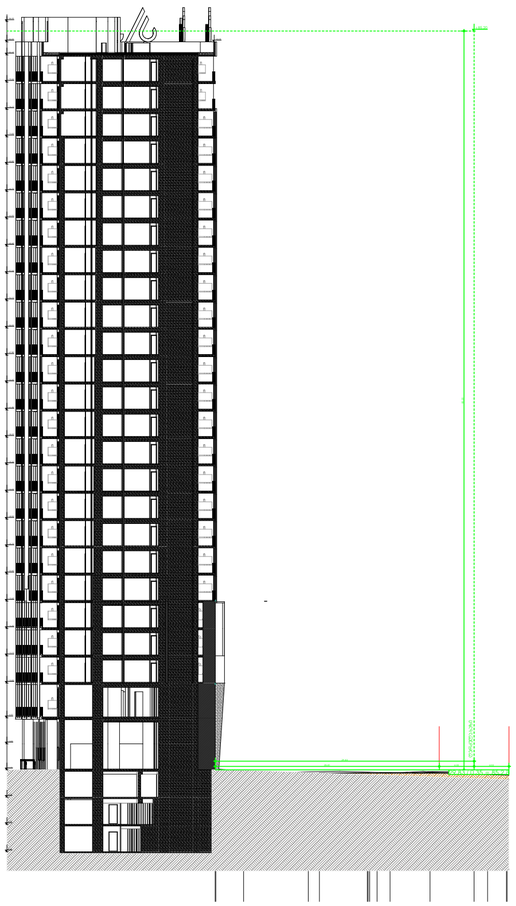

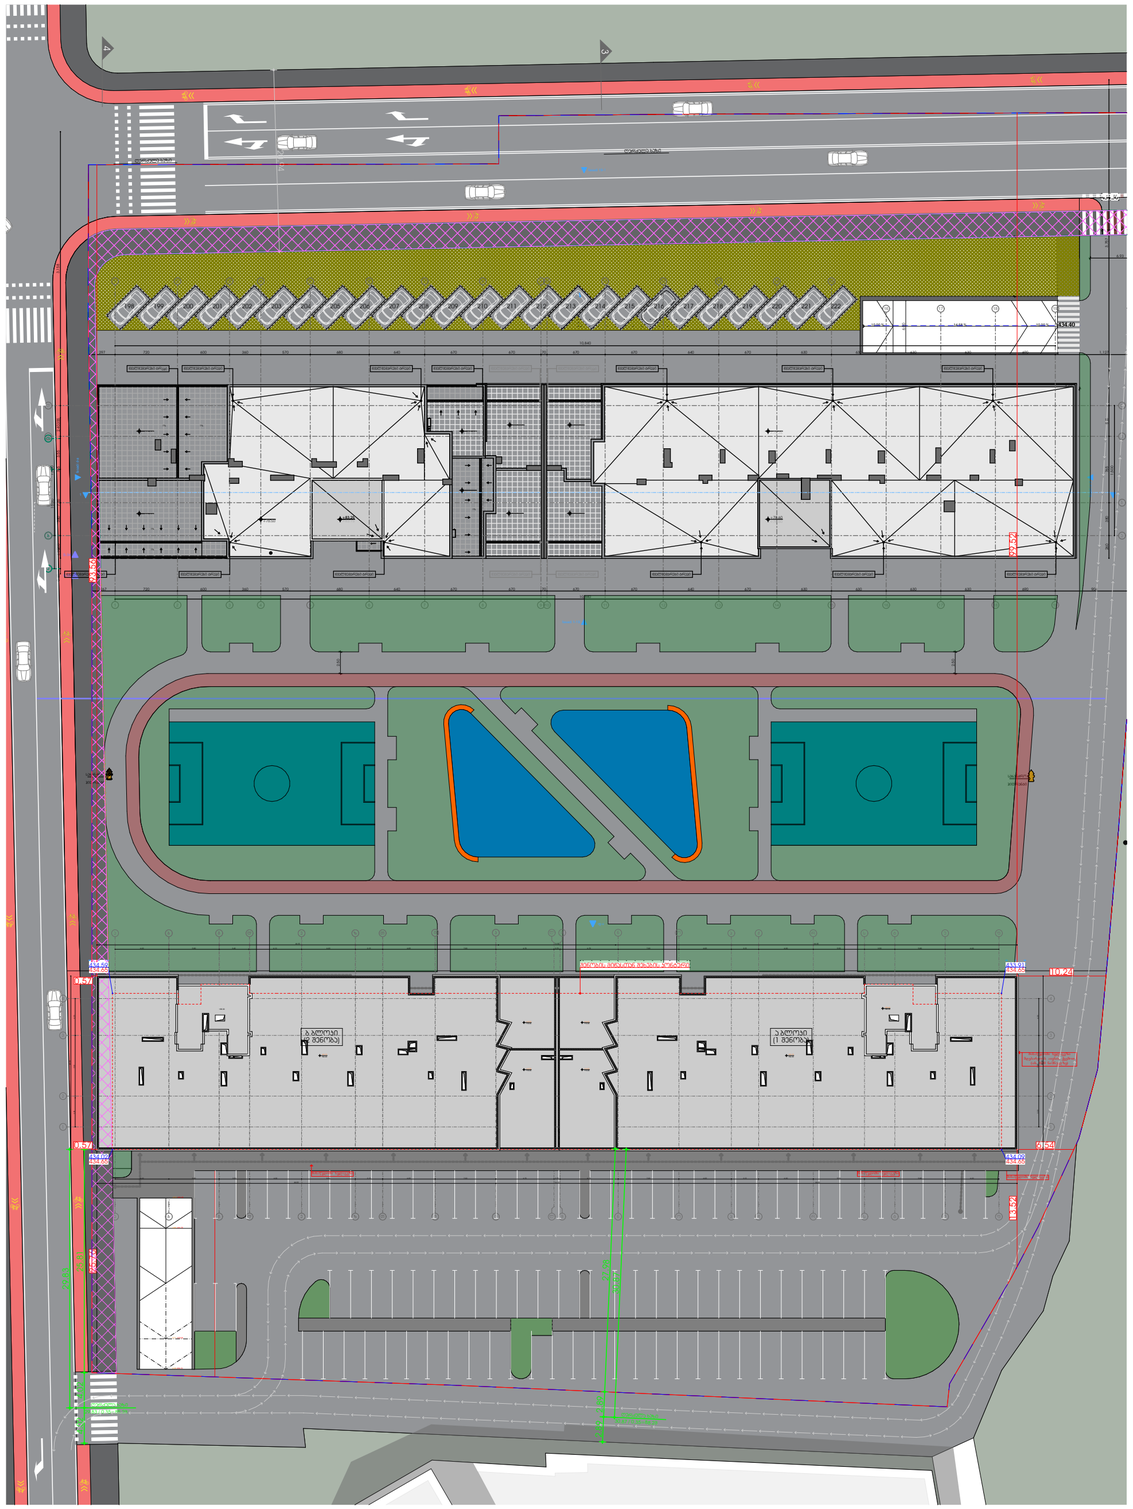

მრავალფუნქციური საცხოვრებელი სახლი

1 და 2 ჰენობა

დამკვეთი

შ.პ.ს. "დიდომი 3"

საიდენტიფიკაციო კოდი: 404566046

სიტუაციური სქემა

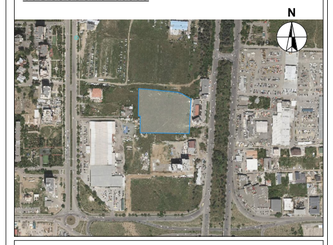

ა და ბ ბლოკი

ტექნიკური-ეკონომიკური მაჩვენებლები

* მიწის ნაკვეთის ფართობი (კვ.მ) – 17000
* საცხოვრებელი ფართობი (კვ.მ) –
* საოფისე ფართობი (კვ.მ) –
* კომერციული ფართობი (კვ.მ) –
* საზაფხულო ფართობი (კვ.მ) –
* კიბის უჯრედის და სადარბაზოს ფართობი (კვ.მ) –
* დამხმარე ფართობი (კვ.მ) –
* ავტოსადგომის ფართობი (კვ.მ) –
* კ1 ბანაშენიანების ფართობი (კვ.მ) – 2095.6
* კ2 ბანაშენიანების ინტენსივობის ფართობი (კვ.მ) – 40590.7
* კ3 ბამწვანების ფართობი (კვ.მ) – 11402.9

შენიშვნები:

* ნახაზი შესრულებულია სანტიმეტრებში
* ნახაზზე მოცემულია არქიტექტურული და კონსტრუქციული ნიშნულები
* არქიტექტურულ გეგმებზე დატანილია ხანძარსაწინააღმდეგო სისტემა

პირობითი აღნიშვნები

საპროექტო ორგანიზაცია

არქი პრომოუშენი

ქ.თბილისი, ნ.ჟიფშიძის ქუჩა №15
ტელ: 032 2602602

თანამდებობა	გვარი	ხელმოწერა
მთ.არქიტექტორი	ს.ავალიანი	
არქიტექტორი	მ.ბუჯუჯიანი	
დაამუშავა	ლ.რუხაძე	
კონსტრუქტორი		
პროექტ. მენეჯერი		

ნახაზის სახელი

სხივი

ფურცლის ნომერი

ფორმატი

A2

მასშტაბი

თარიღი

რევიზია №