A700 | მიწის ნაკვეთის გეგმა

1:200 | მიწის ნაკვეთის გრუნტის ცვლილება

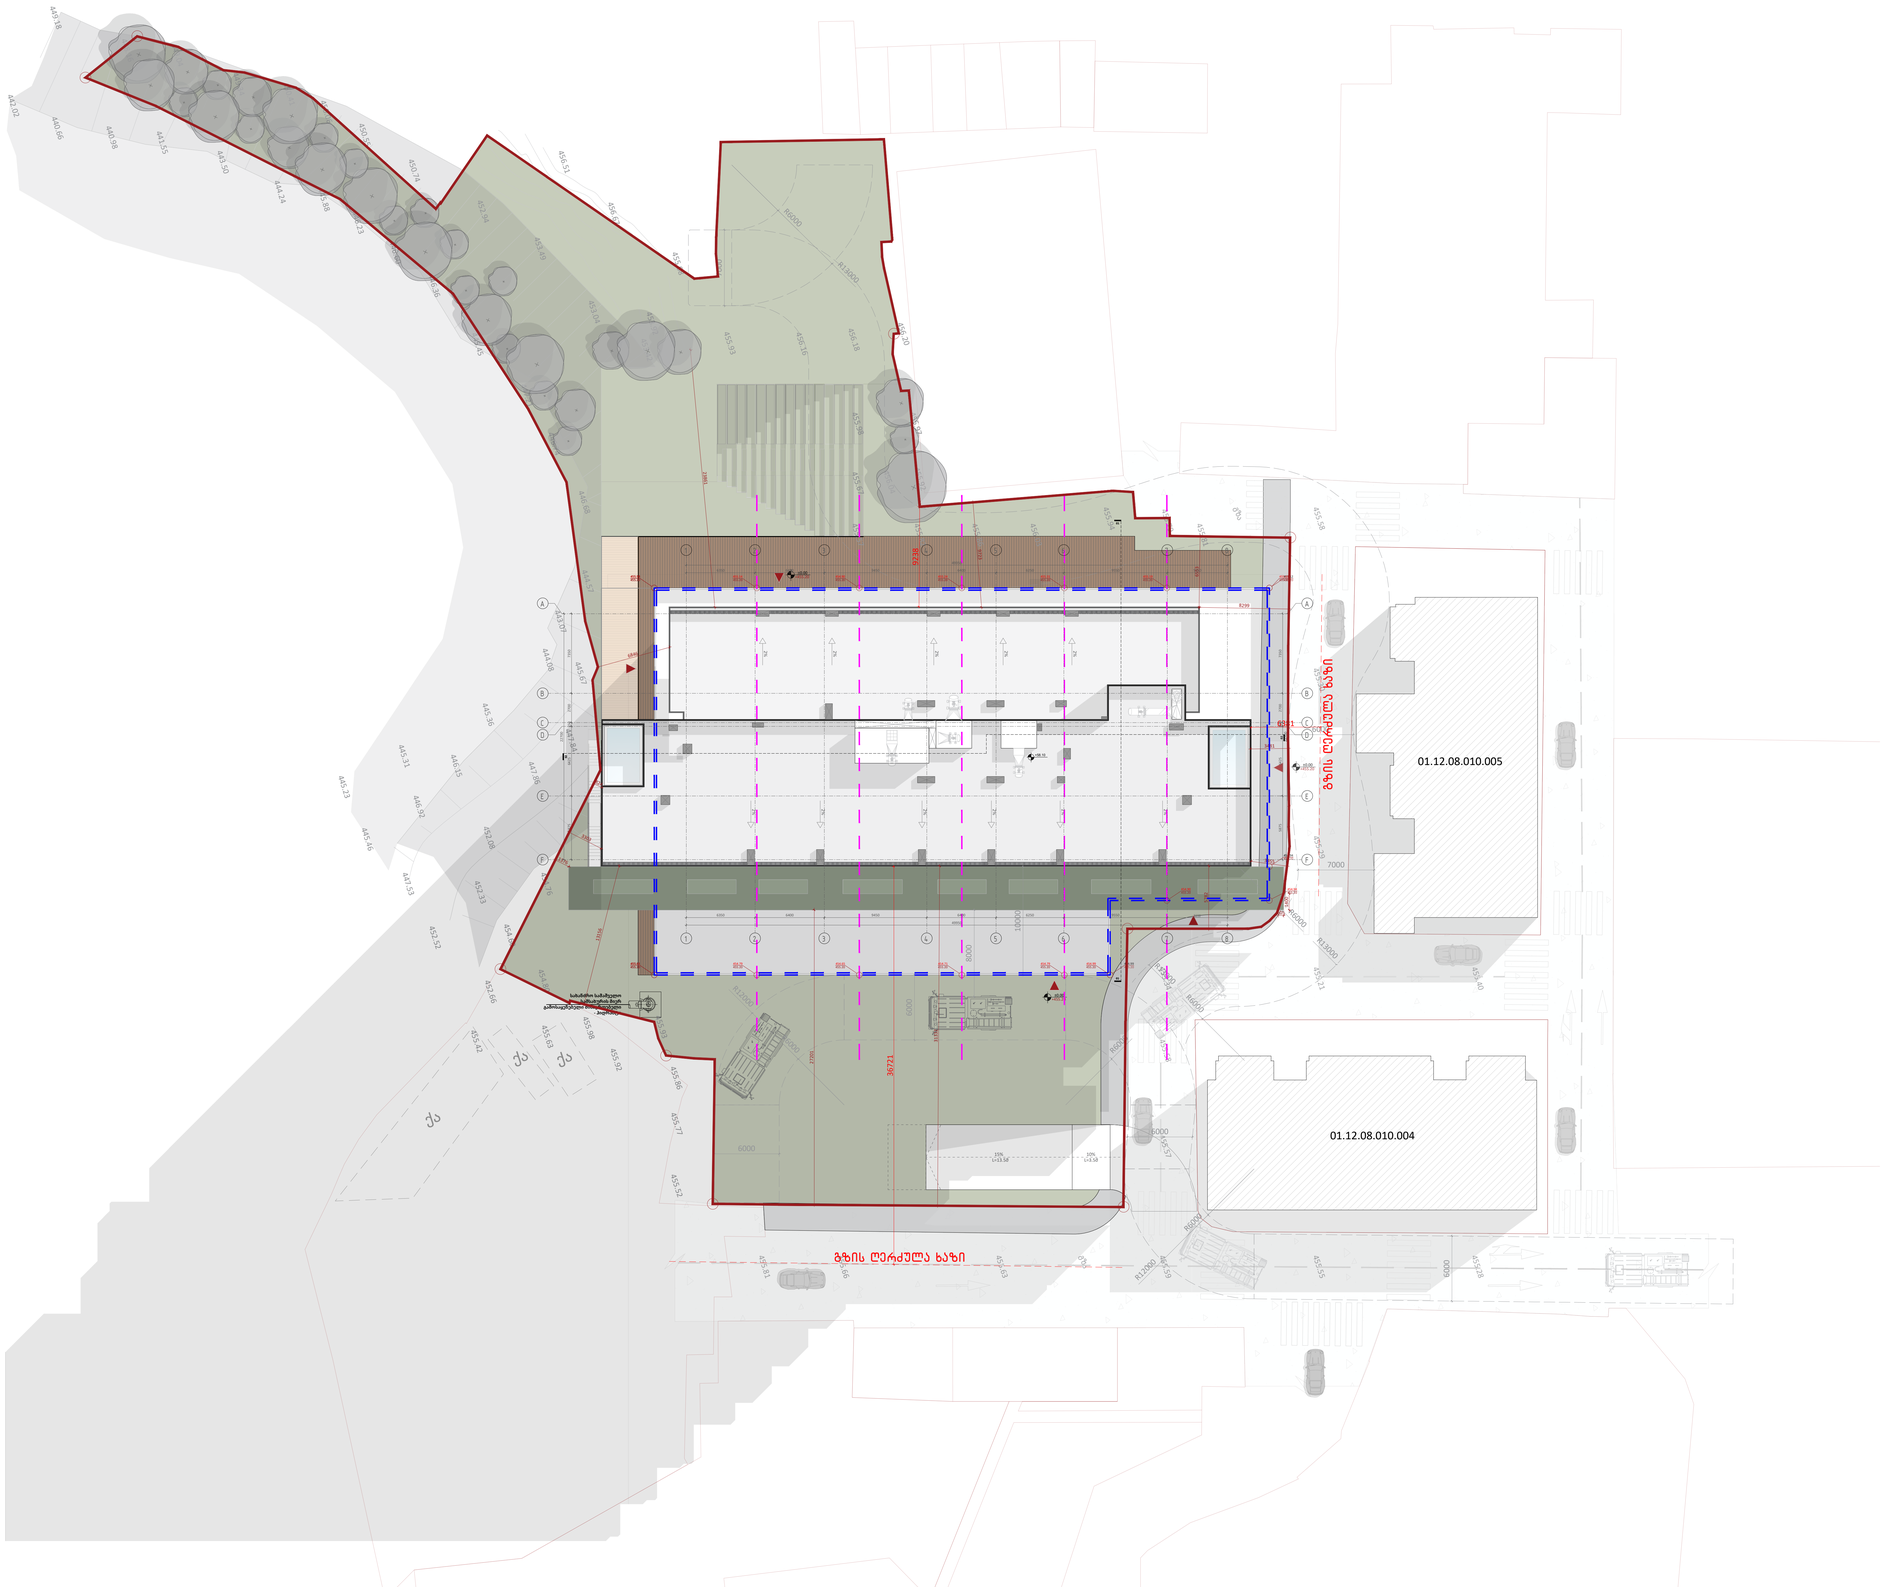
01.12.08.010.005
01.12.08.010.004
გზის ღერძული ხაზი
გზის ღერძული ხაზი
38721
R6000
R12000
R13000
R10000
R9000
R8000
R7000
R6000
R12000
R12000
10000
8000
6000
7000
6000
6000
6

A701 ფასადი 1'- 9 ღერძებ შორის

1:100 მიწის ნაკვეთის გრუნტის ცვლილება

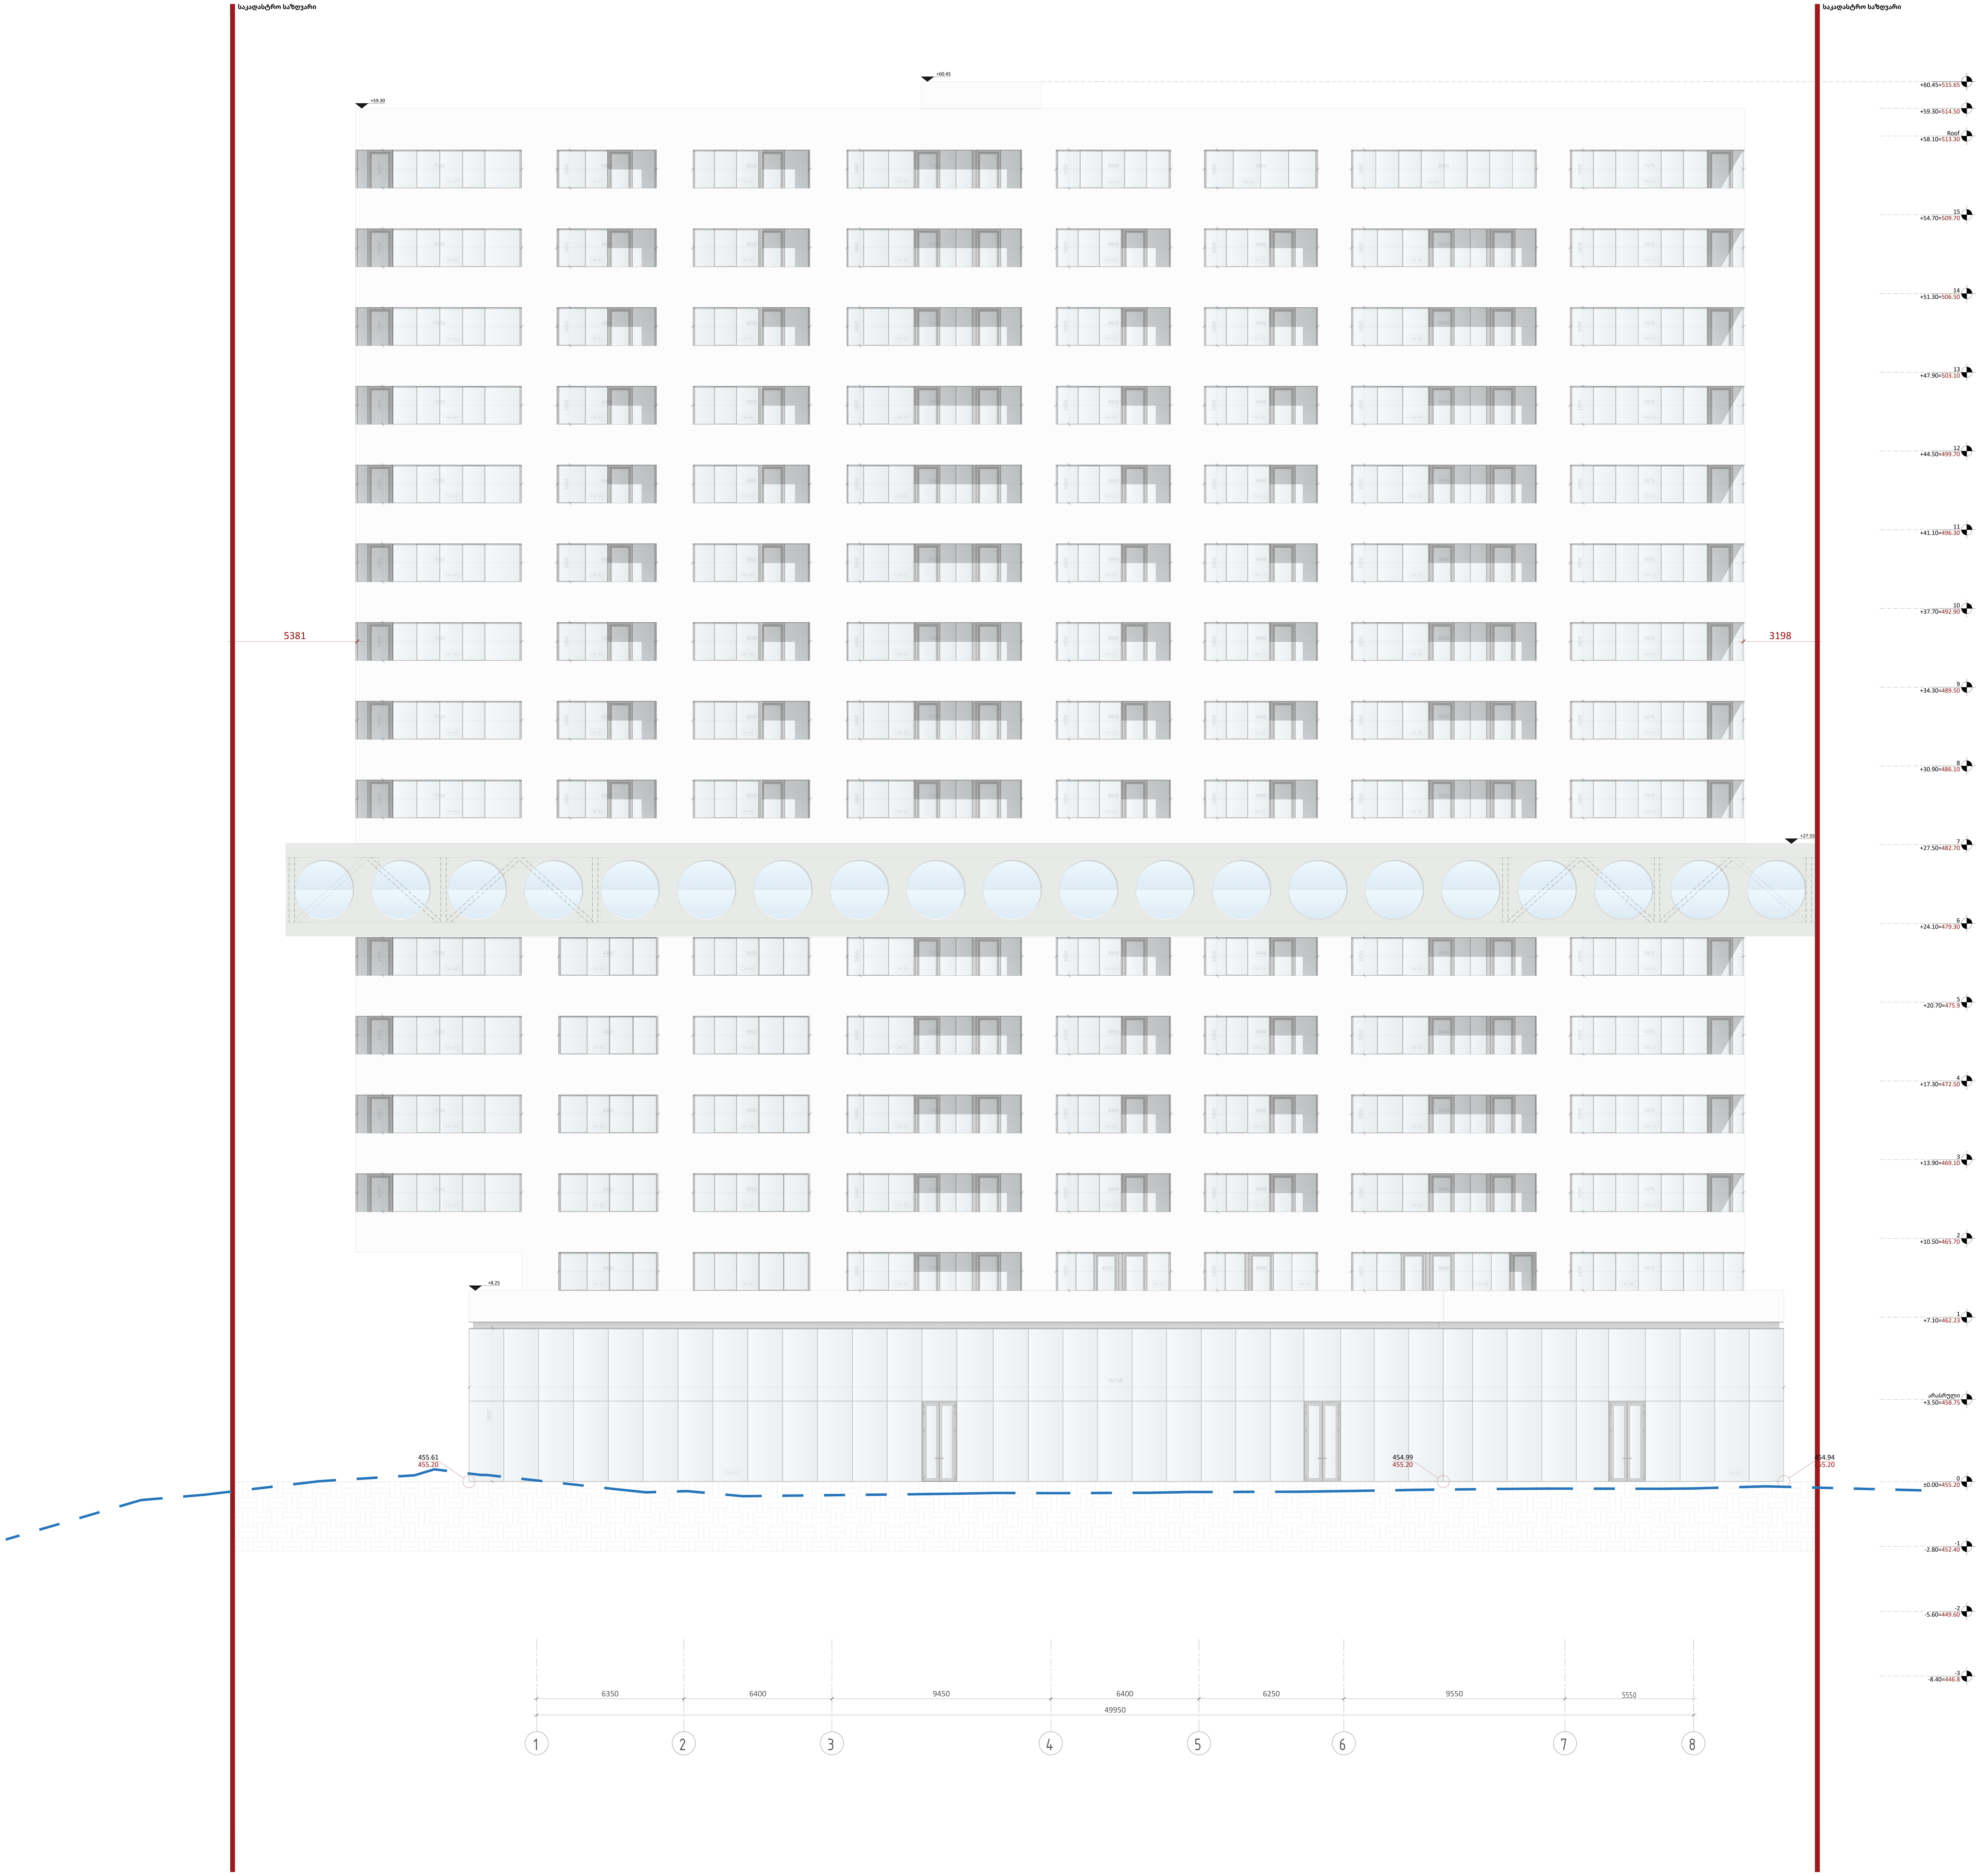

A0

A701

სათაური

მიწის ნაკვეთის გრუნტის ცვლილება

Ns studio
0179 ბაზალეთის ქუჩა 3
ქ. თბილისი, საქართველო.
Tel: 593 27 88 58
info@nsstudio.ge

პროექტი

ქალაქ თბილისში, ერწოს ქუჩა 15-ში მდებარე ტერიტორიაზე მშენებლობის პროექტი

ინფორმაცია დამკვეთის შესახებ

შპს "ეი იქს AX"

სქემატური გეგმა

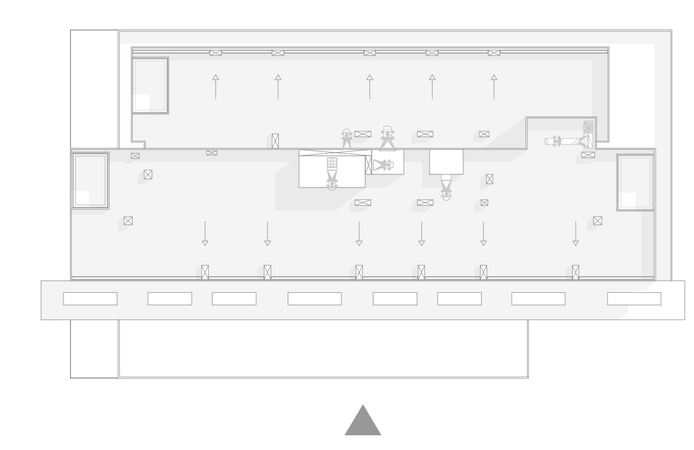

#16.05.2025

Cad Dwg File: **Ertso Street Residential**

ლუკა ჩაგანავა
ნინო ჭანტურია
გიორგი ვარდოსანიძე
დავით ბალავაძე
ნიკალა ღლონტი
მარიამ ლორთქიფანიძე
ანკა მორგოშია

Ns studio

A703 ფასადი 9 - 1 ღერძებ შორის

1:100 მიწის ნაკვეთის გრუნტის ცვლილება

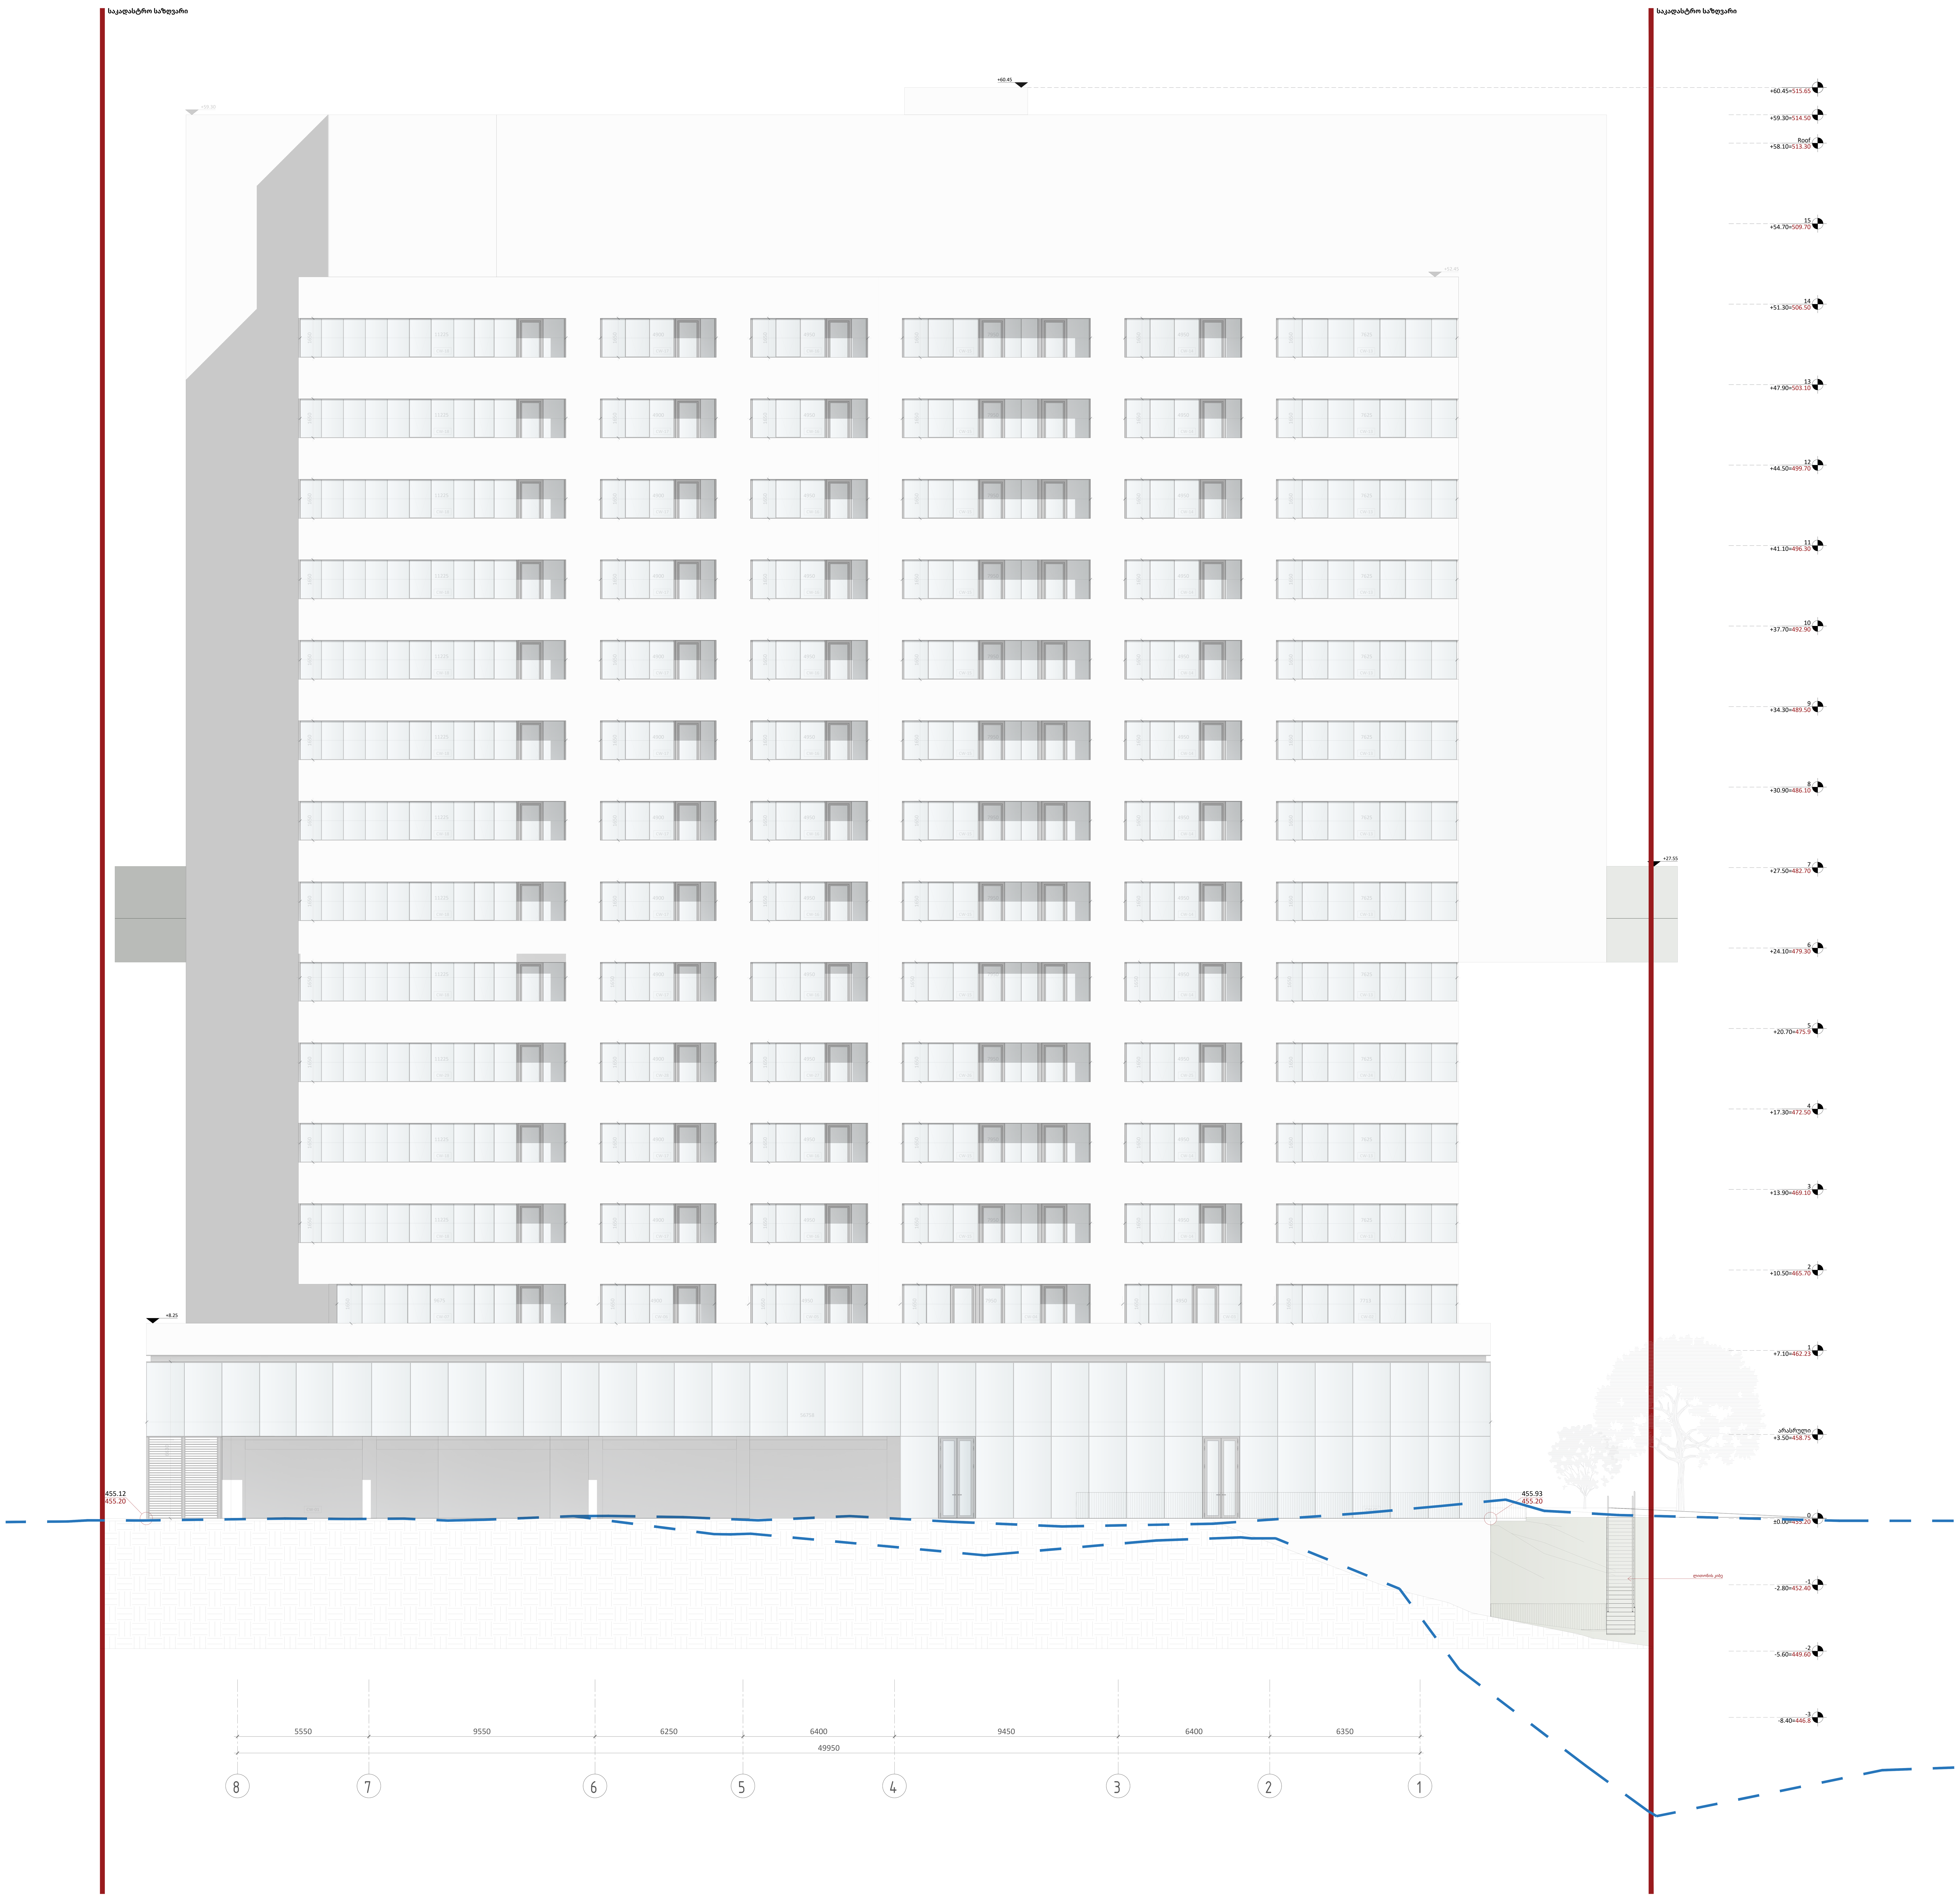

A0

A703

სათაური

მიწის ნაკვეთის გრუნტის ცვლილება

Ns studio
0179 ბაზალეთის ქუჩა 3
ქ. თბილისი, საქართველო.
Tel: 593 27 88 58
info@nsstudio.ge

პროექტი

ქალაქ თბილისში, ერწოს ქუჩა 15-ში მდებარე ტერიტორიაზე მშენებლობის პროექტი

ინფორმაცია დამკვეთის შესახებ

შპს "ეი იქს AX"

სქემატური გეგმა

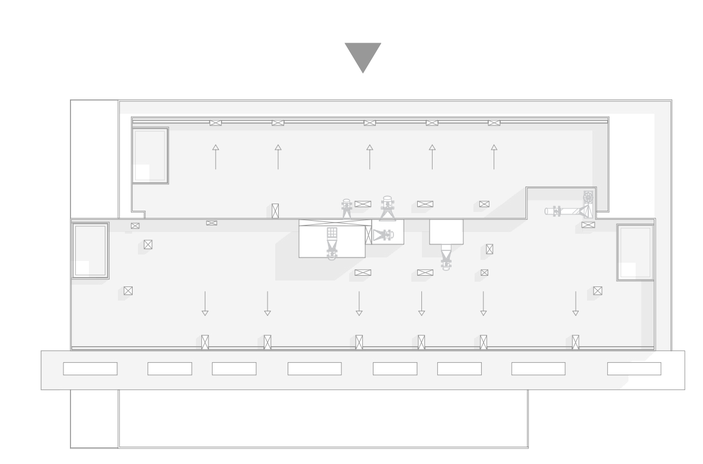

#16.05.2025

Cad Dwg File: **Ertso Street Residential**

ლუკა ჩაგანავა

ნინო ჭანტურია

გიორგი ვარდოსანიძე

დავით ბალავაძე

ნიკალა ღლონტი

მარიამ ლორთქიფანიძე

ანკა მორგოშია

Ns studio

A702 | ფასადი A'- J ღერძებ შორის

1:100 | მიწის ნაკვეთის გრუნტის ცვლილება

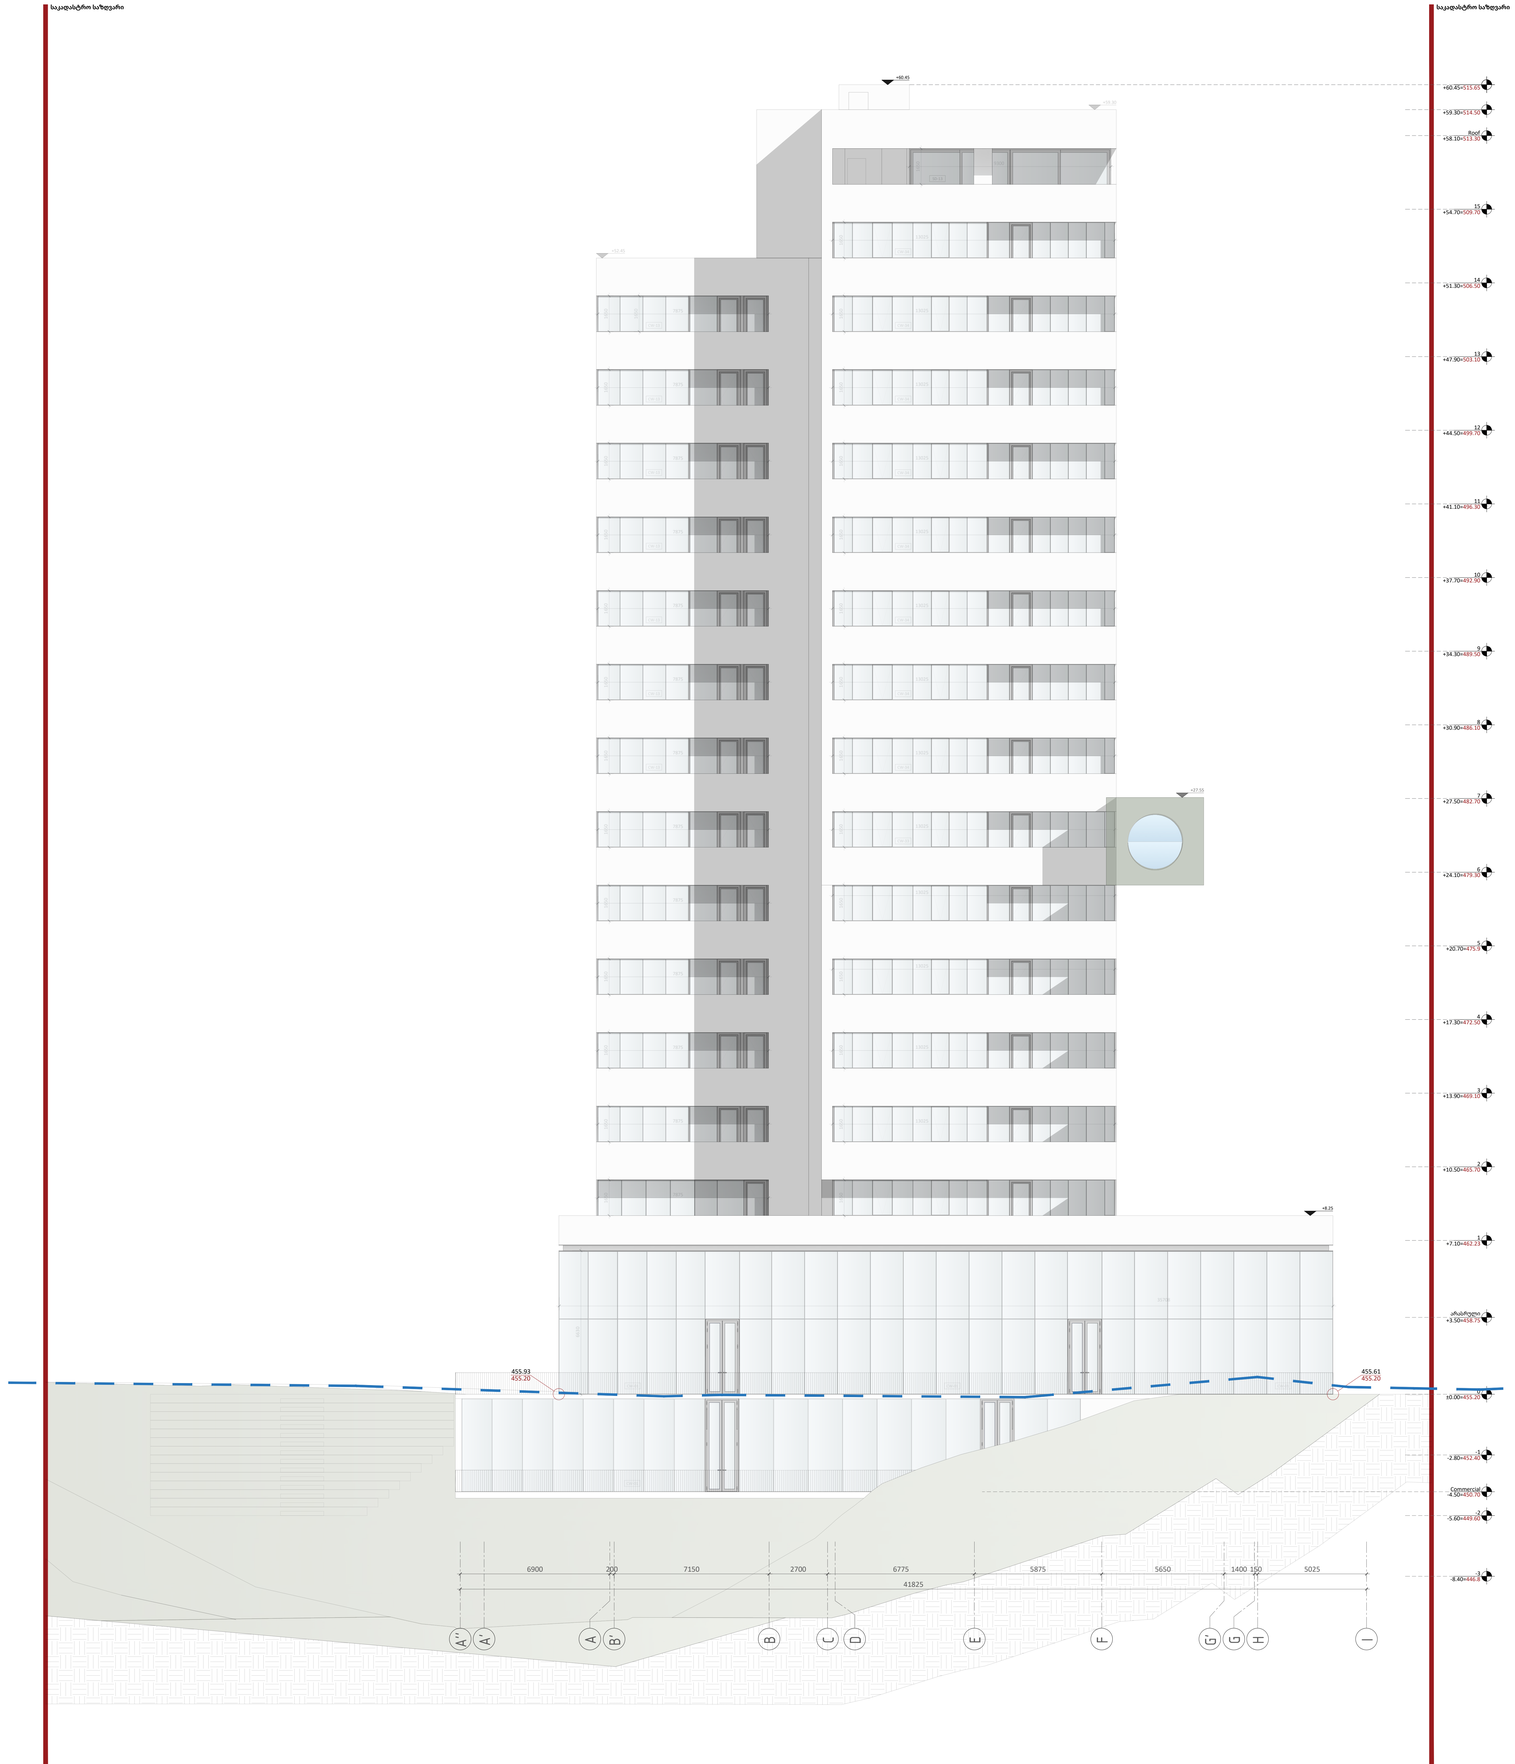

A0

A702

სათაური

მიწის ნაკვეთის გრუნტის ცვლილება

Ns studio
0179 ბაზალეთის ქუჩა 3
ქ. თბილისი, საქართველო.
Tel: 593 27 88 58
info@nsstudio.ge

პროექტი

ქალაქ თბილისში, ერწოს ქუჩა 15-ში მდებარე ტერიტორიაზე მშენებლობის პროექტი

ინფორმაცია დამკვეთის მესახებ

მპს "ეი ოქს AX"

სქემატური გეგმა



#16.05.2025

Cad Dwg File: **Ertso Street Residential**

ლუკა ჩაგანავა
ნინო ჭანტურია
გიორგი ჯარღოსანიძე
დავით ბალიაური
ნიკალა ღლონტი
მარიამ ლორთქიფანიძე
ანკა მორგოშია

Ns studio

A704 ფასადი J - A' ღერძებ შორის

N/S მიწის ნაკვეთის გრუნტის ცვლილება



A0

A704

სათაური

მიწის ნაკვეთის გრუნტის ცვლილება

Ns studio
0179 ბაზალეთის ქუჩა 3
ქ. თბილისი, საქართველო.
Tel: 593 27 88 58
info@nsstudio.ge

პროექტი

ქალაქ თბილისში, ერწოს ქუჩა 15-ში მდებარე ტერიტორიაზე მშენებლობის პროექტი

ინფორმაცია დამკვეთის შესახებ

შპს "ეი იქს AX"

სქემატური გეგმა

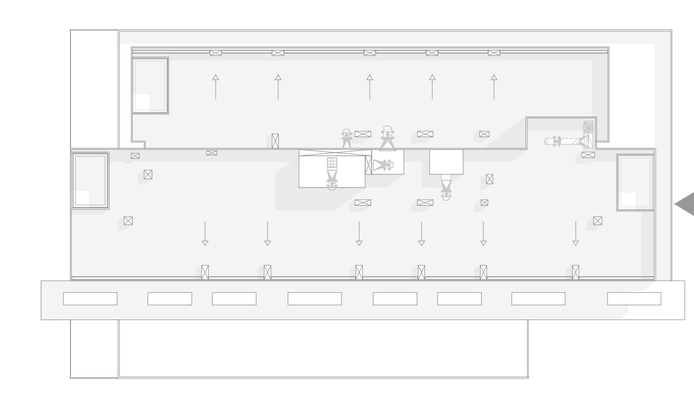

#16.05.2025

Cad Dwg File: **Ertso Street Residential**

ლუკა ჩაგანავა

ნინო ჭანტურია

გიორგი ვარდოსანიძე

დავით ბალავაძე

ნიკალა ღლონტი

მარიამ ლორთქიფანიძე

ანკა მორგოშია

Ns studio