
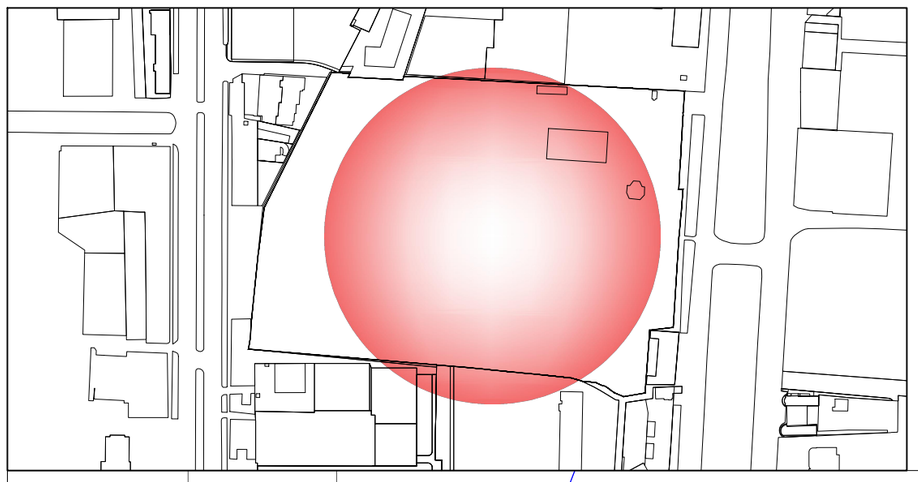


ქალაქი თბილისი, დავით აღმაშენებლის ხეივანი №200 ს/კ 01.10.06.005.007, ს/კ 01.10.06.005.013, ს/კ 01.10.06.005.014, ს/კ 01.10.06.005.015

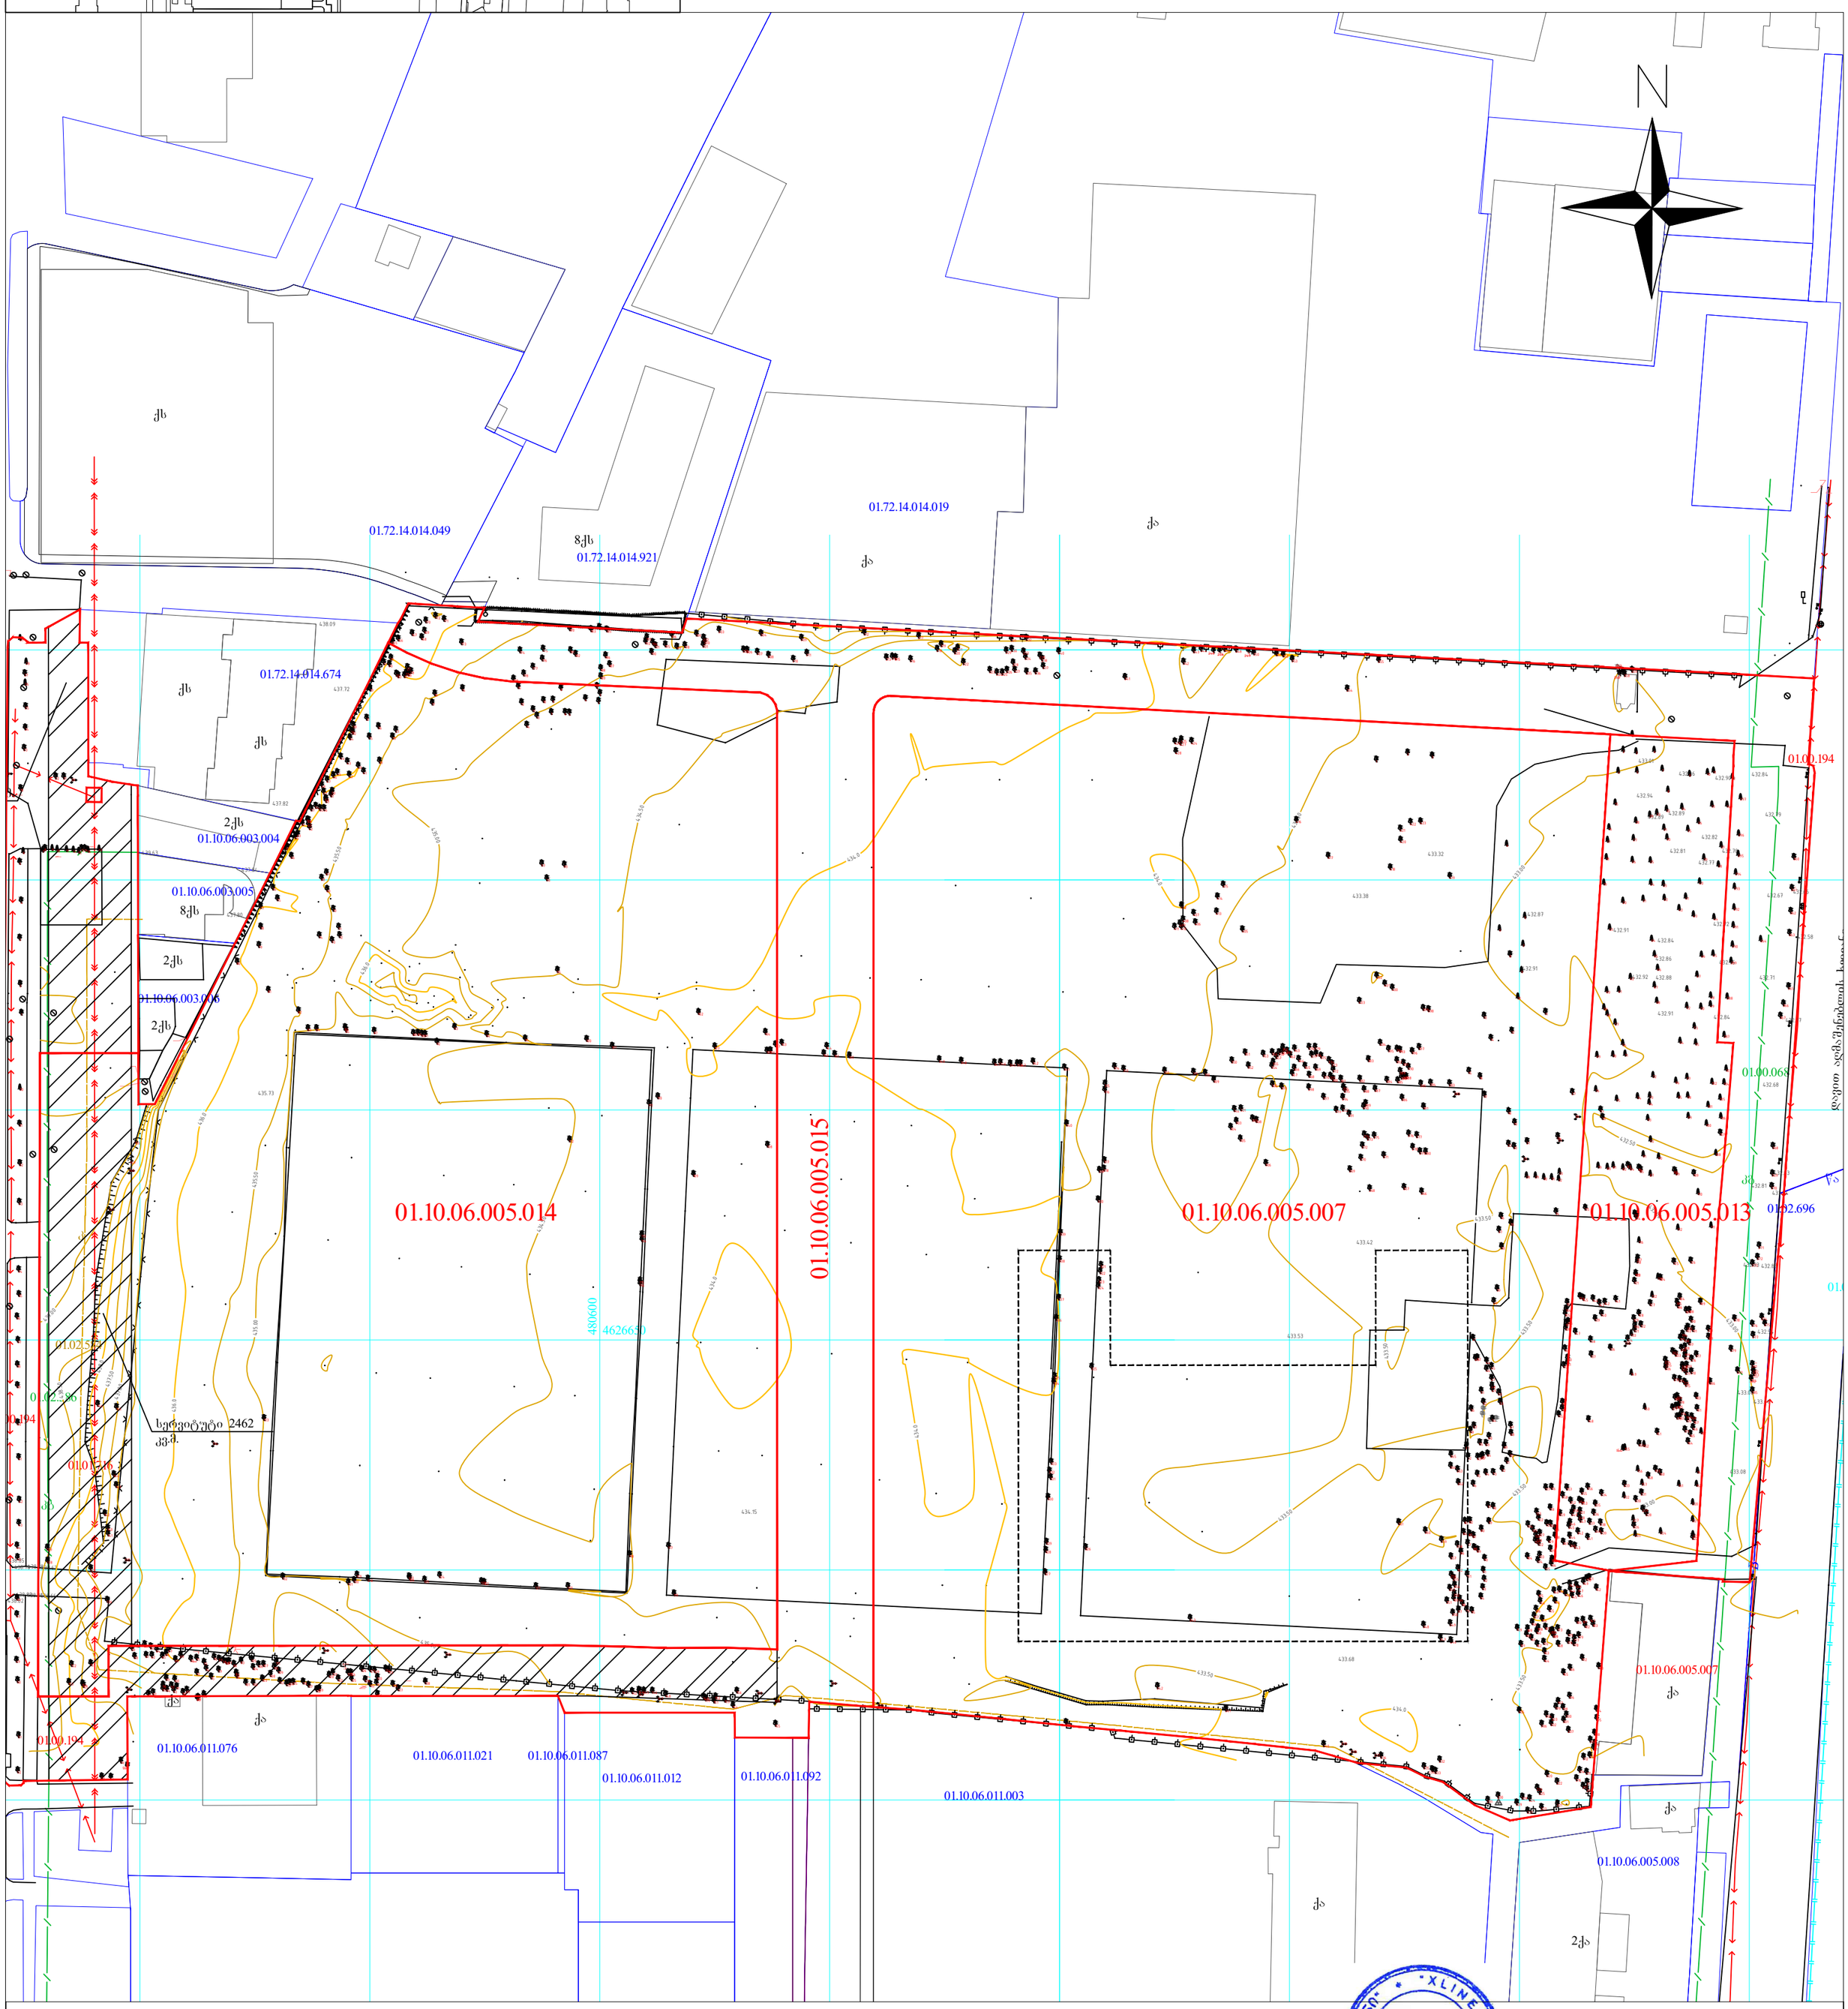

პირობითი აღნიშვნები				პროექცია UTM 38N საკოორდინატო სისტემა WGS 84
მიწისქვეშა კომუნიკაციები	ნაკვეთის საზღვარი	ბუჩქი	ბუჩქნარი	ღობე
კანალიზაცია	შენობა	ბალახი	ხეების რიგი	ბორდიური
დენის კაბელი	არკა	სამეთვალყურეო ჭები	ტრანსფორმატორი	ბეტონი
გაზის მილი	ფარდული	ძეგლი	რადიო ან ტელე ანძა	კედელი
წყლის მილი	კიბე	შადრევანი	ლამპიონები	საყრდენი კედელი
კავშირგაბმულობა	ფოთლოვანი ხე	ონკანი	ელექტრო ბოძი	ბილიკი
	წიწვოვანი ხე	წყარო ან ჭა	რკინიგზა	გზის კონტური
	ხეხილის ხე	ბენზინგასამართი სადგური	იზოჰიფსი	ფლატე
	პალმა	მადალი ძაბვის გადამცემი	მთავარი იზოჰიფსი	წყლის კონტური

"XLINE" შპს ID 405086552

შპს *X-line*

ტელ: +995 599 900 963
ქ. თბილისი ალ. ყაზბეგის ბაზრ. N25

დირექტორი		ნ. მეგრელიძე
კომპ. უზრუნველყოფა		ნ. მეგრელიძე
შეასრულა		ნ. მეგრელიძე
მისამართი		
	მასშტაბი 1:1000	18.08.2025

STUDIO 9 architecture design construction	
საკონტაქტო ინფორმაცია : Company name:	Web. studio9.ge Email. interiordesign@studio9.ge Mob. +995 599 88 44 80 Adress. 30 Lubliana Str.Tbilisi მის. ი.ლიეთისა ლუბლიანას ქ. N30
დეველოპერი : Customer:	შპს „ჭყონდიდელი ჰოუსი გრუპ“ ი/კ 405578520
პროექტის დასახელება : Job title:	მრავალფუნქციური კომპლექსის მშენებლობა ლიტონეთი მისამართი : Address: ქ. თბილისი, დავით აღმაშენებლის ხეივანი N200
შენიშვნა : Notes:	1. ნახაზზე ნაჩვენები ზომები მილიმეტრია მოდიფიკაცია 2. შესრულებული პროექტის ნებისმიერი ნაწილის ან მთლიანად გამოყენება ან გადაცემა მესამე პირებისთვის დაუშვებელია 3. ყველა ზომა საჭიროებს ადგილზე შემოწმებას

შემსრულებლები : Performers:	სახელი, გვარი	ხელმოწერა	
დიზაინერი	ირაკლი ჭიაბრიშვილი		
მთავარი არქიტექტორი	ნინო ბერიძე		
მთავარი ინჟინერი	ნინო ბერიძე		
მთავარი ინჟინერი	ლევან ბერიძე		
მთავარი ინჟინერი	ლევან ბერიძე		
მთავარი ინჟინერი	ლევან ბერიძე		
მთავარი ინჟინერი	ლევან ბერიძე		
მთავარი ინჟინერი	ლევან ბერიძე		

ნახაზის დასახელება : Drawing title:	სამოედანი

პროექტის ეტაპი : Project Status			
თარიღი : Date:	09.12.2025	ფურცლის ზომა : Paper format:	A1
ფურც. რაოდენობა : Pages	208		
მასშტაბი : Drawing Scale	1:500		