ნიშნული ხაზი

ნიშნული ხაზი

+38.400
12 Story

+35.200
11 Story

+32.000
10 Story

+28.800
9 Story

+25.600
8 Story

+22.400
7 Story

+19.200
6 Story

+16.000
5 Story

+12.800
4 Story


+9.600
3 Story

+6.400
2 Story

+3.200
1 Story

±0.000
0 G

-3.300
-1 Story

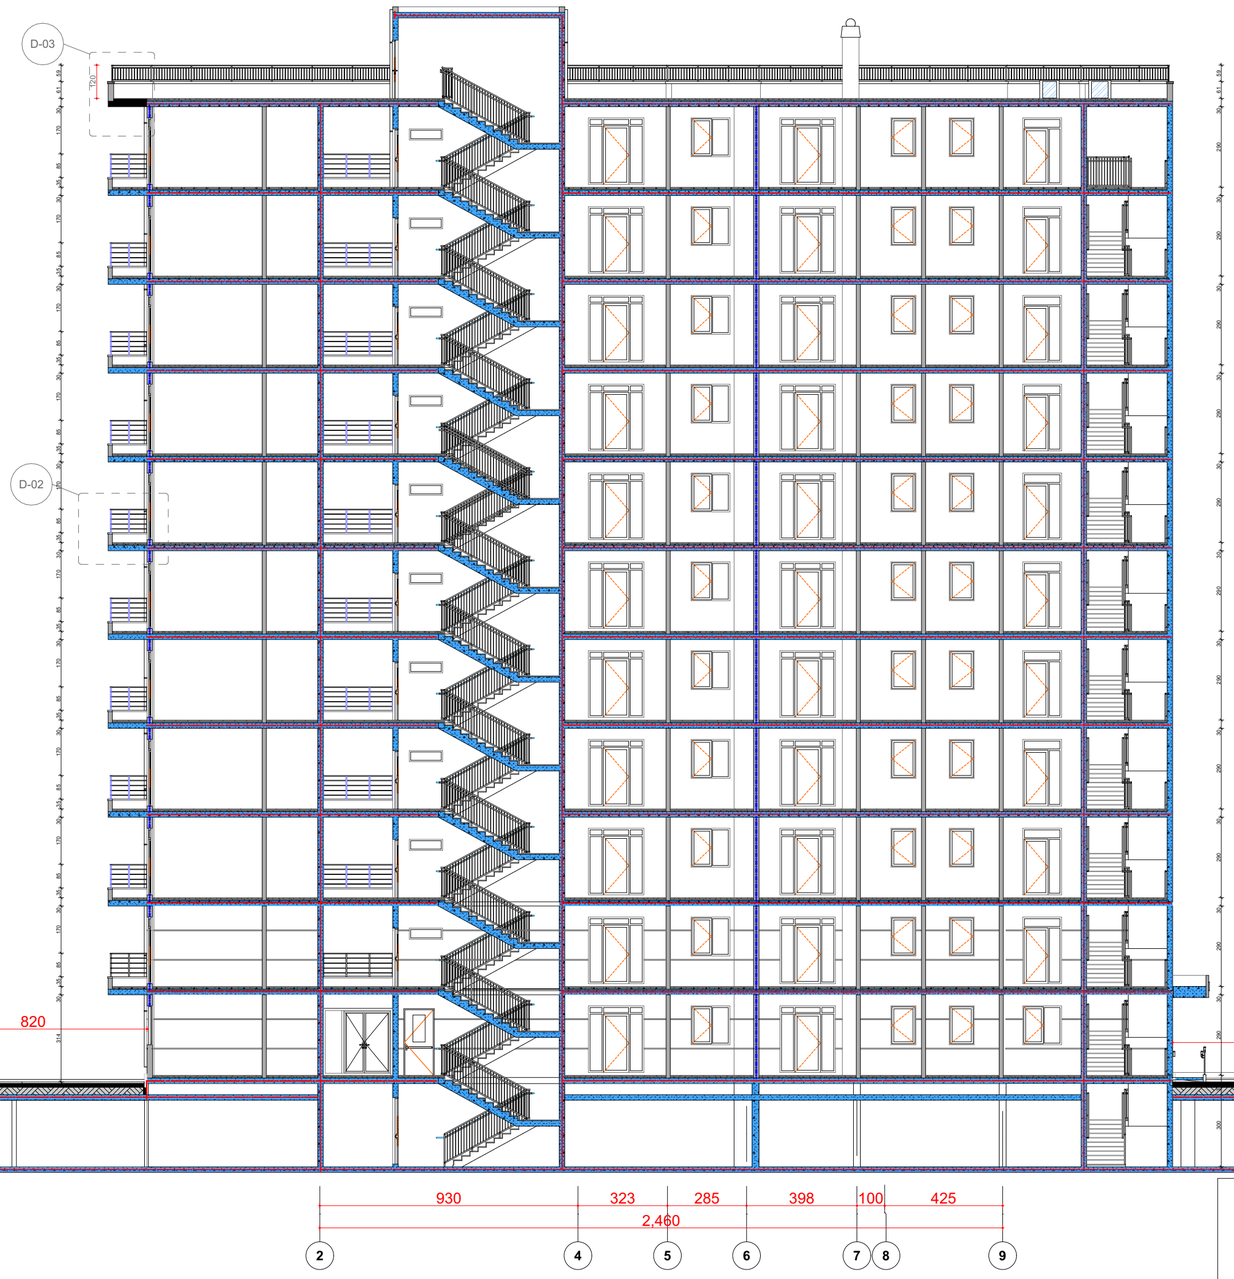


MAQRO CONSTRUCTION

შპს „მაკრო კონსტრაქშენ“ საიდ. კოდი: 445433120	მცარე, სახლი		ცვლილება
დირექტორი	მ.ალავი		
მთ.არქიტექტორი	ს.ალავი		
არქიტექტორი	ლ. ცინცაძე		
არქიტექტორი	ე.მელქუღიანი		
არქიტექტორი	მ.აბაშელაძე		
არქიტექტორი	ლ.მანაბლიშვილი		
არქიტექტორი	თ.მორგანიანმ		
არქიტექტორი	ნ.ოხტაპანაძე		
არქიტექტორი	ა.ნიქაბაძე		
დამკვეთი	შპს „მაკრო კონსტრაქშენ“		

მრავალბინიანი საცხოვრებელი სახლი
E1 ბლოკი
სექტორი №19

ქ. თბილისის, დიდგორის სახლთა კომპლექსის საცხელი მიწნარეობა

ჯარი I-I					№
სტადია	ფურცელი №	სულ ფურცელი	ფაქტობა	თარიღი	
არქიტექტურა				2018 წ.	

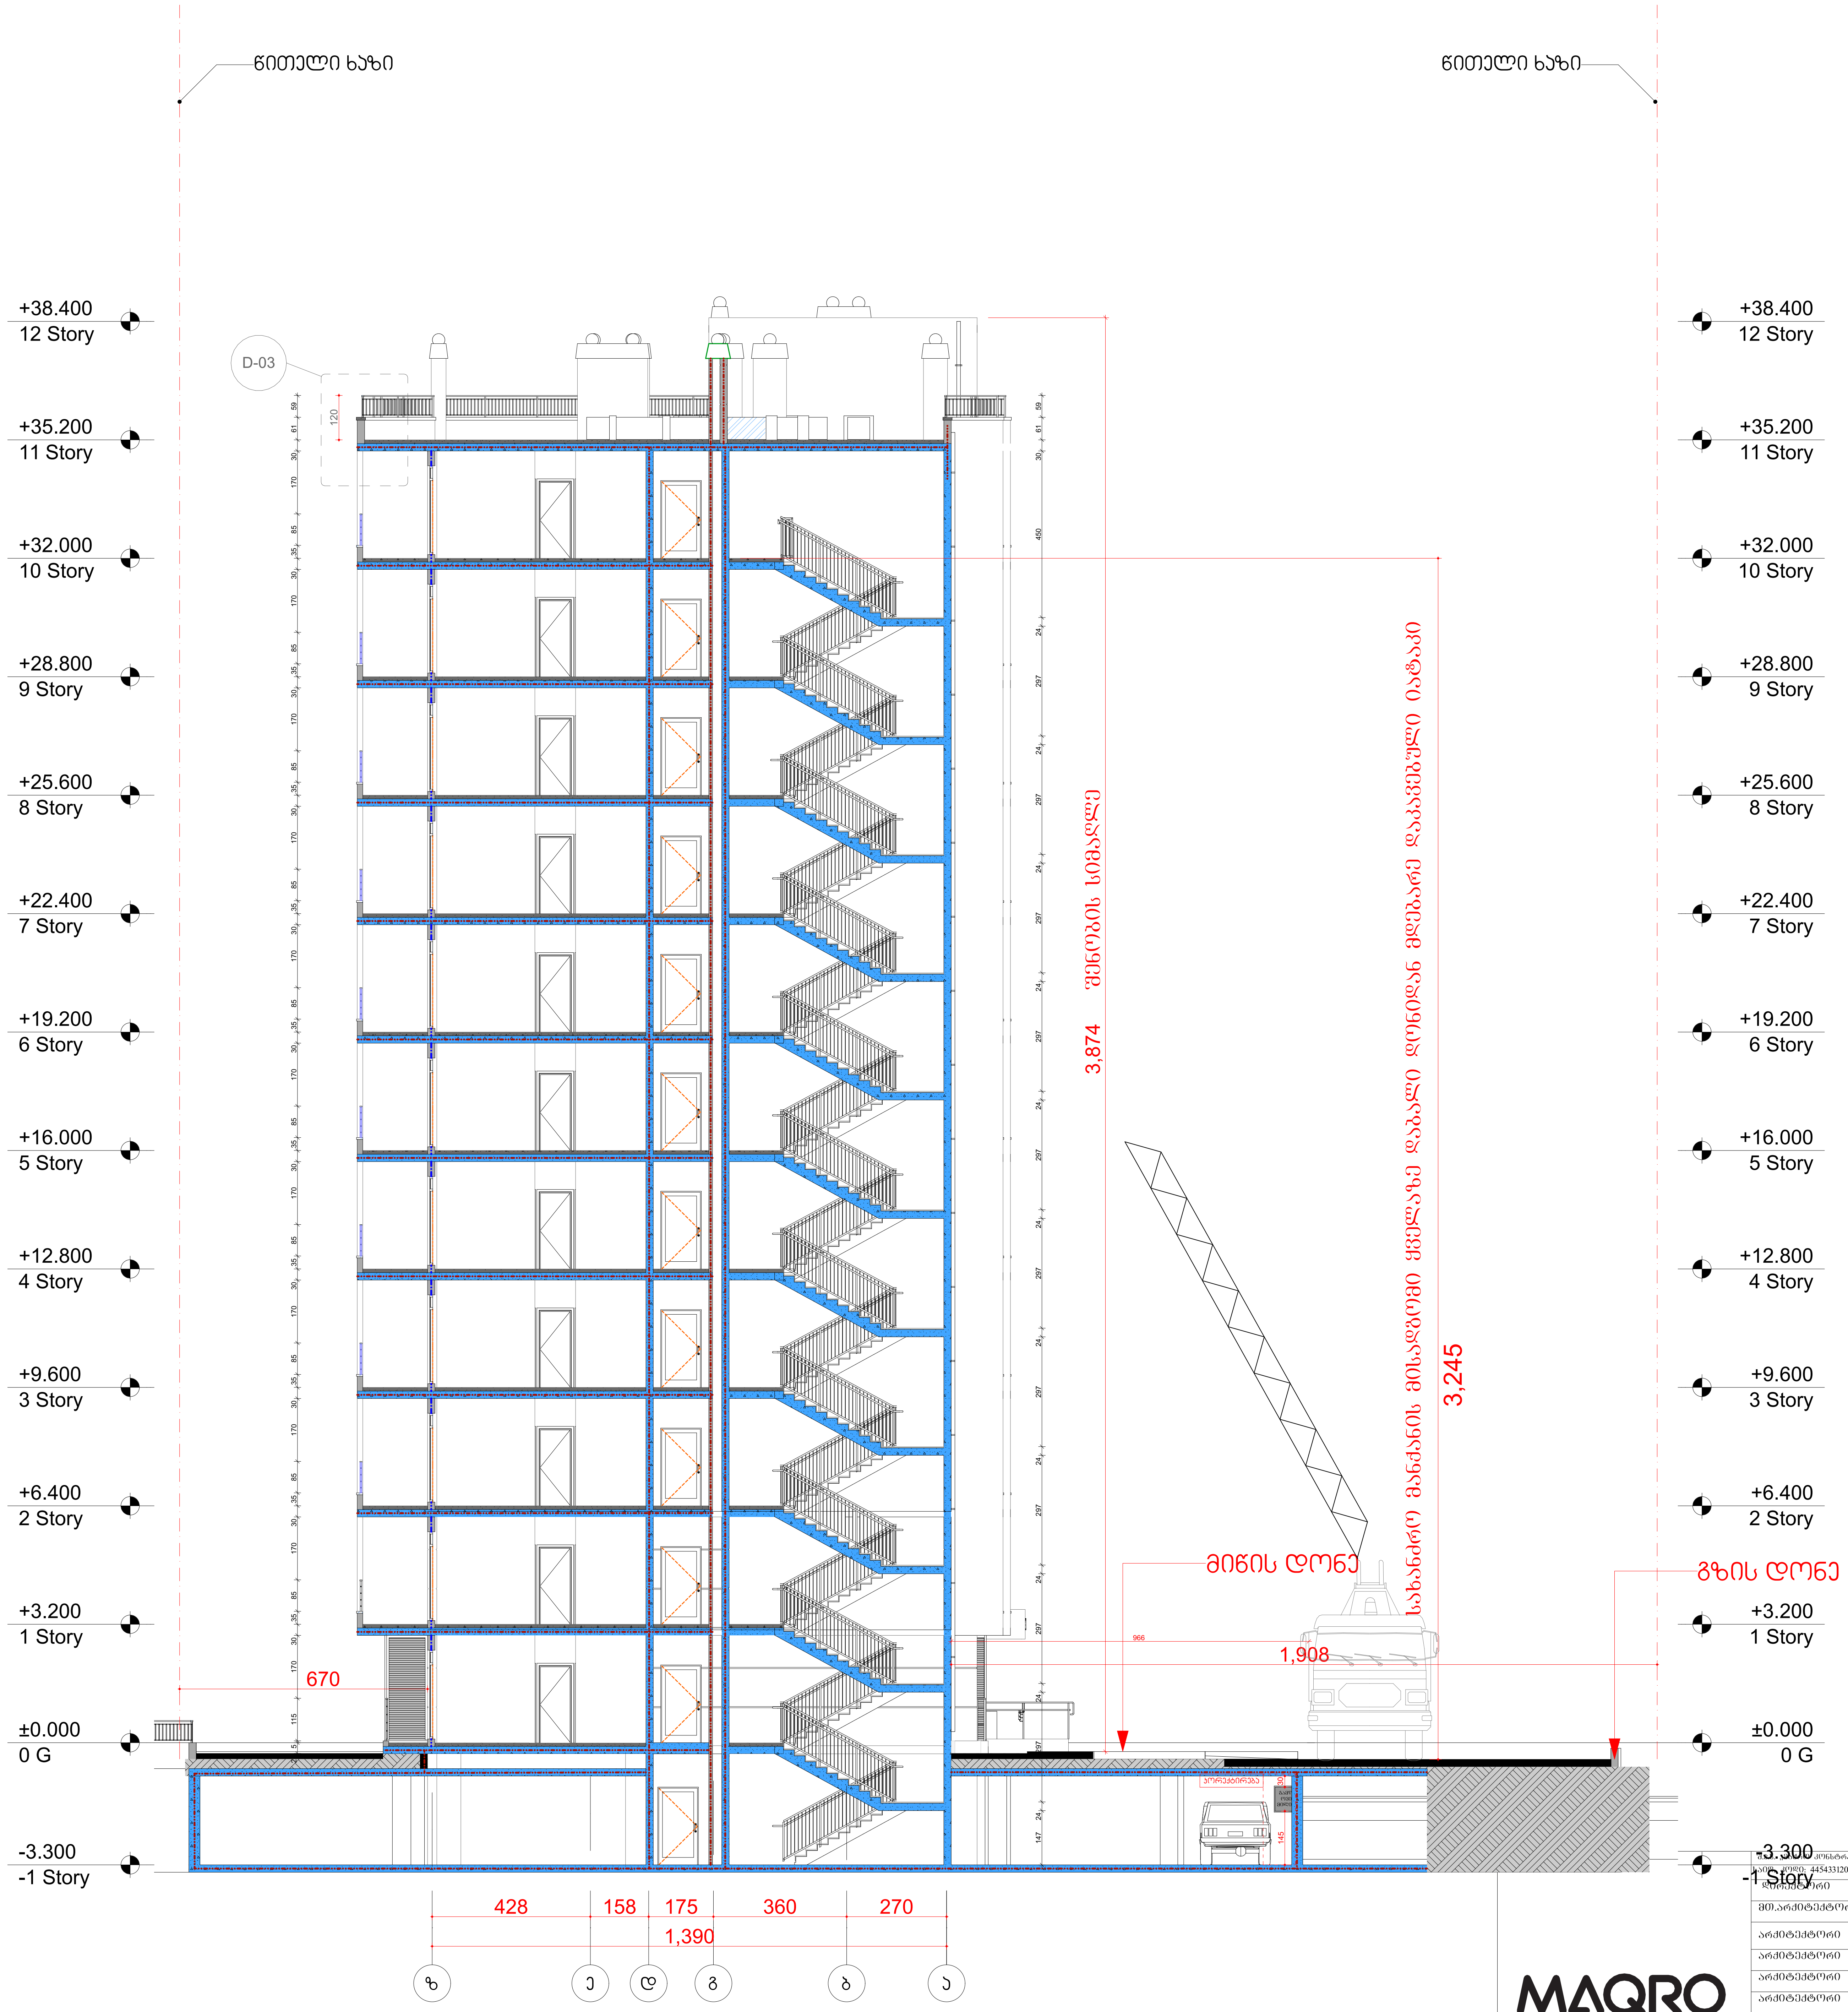


MAQRO CONSTRUCTION

შ.პ.ს. „მაქრო კონსტრაქშენ" საიდ. კოდი: 445433120	გვარი, სახელი	ხელმოწერა	მრავალბინიანი საცხოვრებელი სახლი E1 ბლოკი სექტორი №19
დირექტორი	მ.ავჯი		
მთ.არქიტექტორი	ს.ავჯი		
არქიტექტორი	ლ. ცინცაძე		ქ. თბილისი, დიღმის სასწავლო საცდელი მეურნეობა
არქიტექტორი	ი.მუმკუდიანი		
არქიტექტორი	გ.აბულაძე		
არქიტექტორი	ლ.მანაბლიშვილი		
არქიტექტორი	თ.ბორბასანიძე		ჭრილი 2-2
არქიტექტორი	ნ.ოსტაპენკო		
არქიტექტორი	ა.ნიქაბაძე		
დამკვეთი	შ.პ.ს. „მაქრო კონსტრაქშენ"		

სტადია	ფურც №	სულ.ფურც	მასშტაბი	თარიღი
არქ.პროექტი				2018 წ.

№

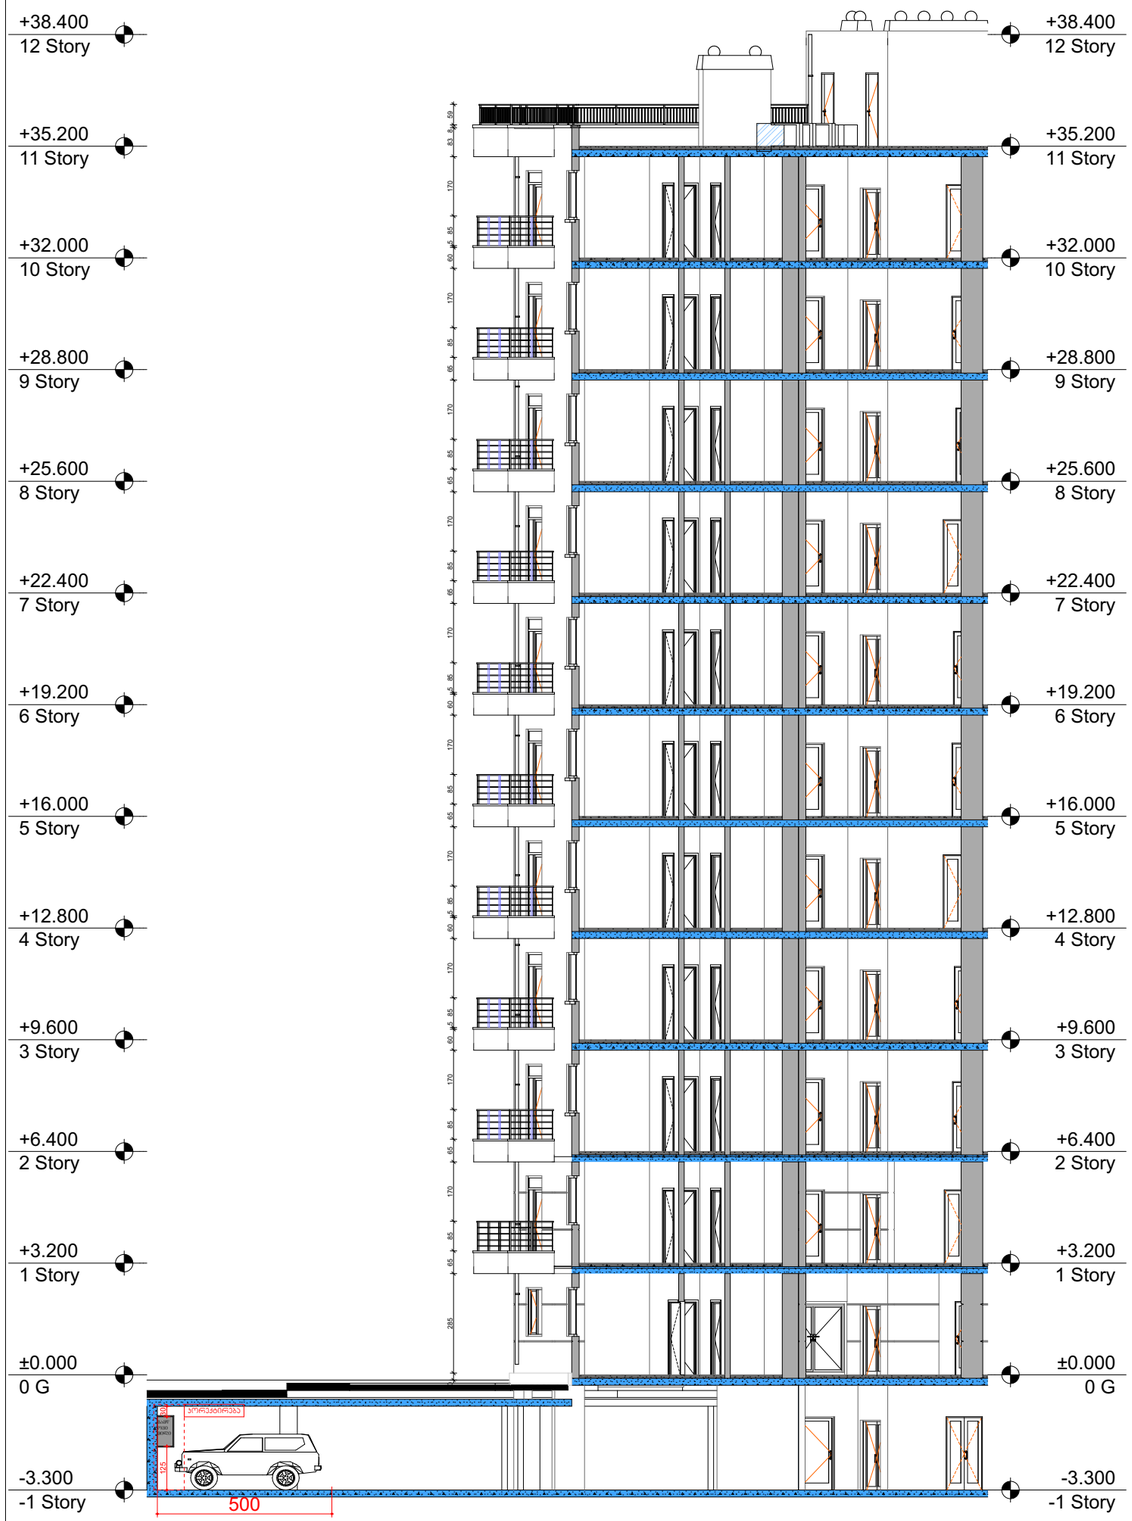

MAQRO CONSTRUCTION

შპს „მაკრო კონსტრაქშენ“ საიდ. კოდი: 445031	მპყრ. სახელი	ხელმოწერა	მრავალბინიანი საცხოვრებელი სახლი
დირექტორი	მ.ასპრ		E1 ბლოკი
მთ.არქიტექტორი	ს.ასპრ		სქემის №19
არქიტექტორი	ლ. ცინცაძე		
არქიტექტორი	ე.მელქუთაანი		ქ. ბათუმი, ღიღიხ სანაპირო
არქიტექტორი	ბ.ბაბუნაძე		საცხოვრებელი მეთვრიფება
არქიტექტორი	ლ.მჭედლიშვილი		
არქიტექტორი	მ.ბეროზანაძე		
არქიტექტორი	ნ.ოსტაპენკო		
არქიტექტორი	ა.ნიბაძე		
ზედამხედველი	შპს „მაკრო კონსტრაქშენ“		

						№