
ფასადი თ-ა ღერძებში

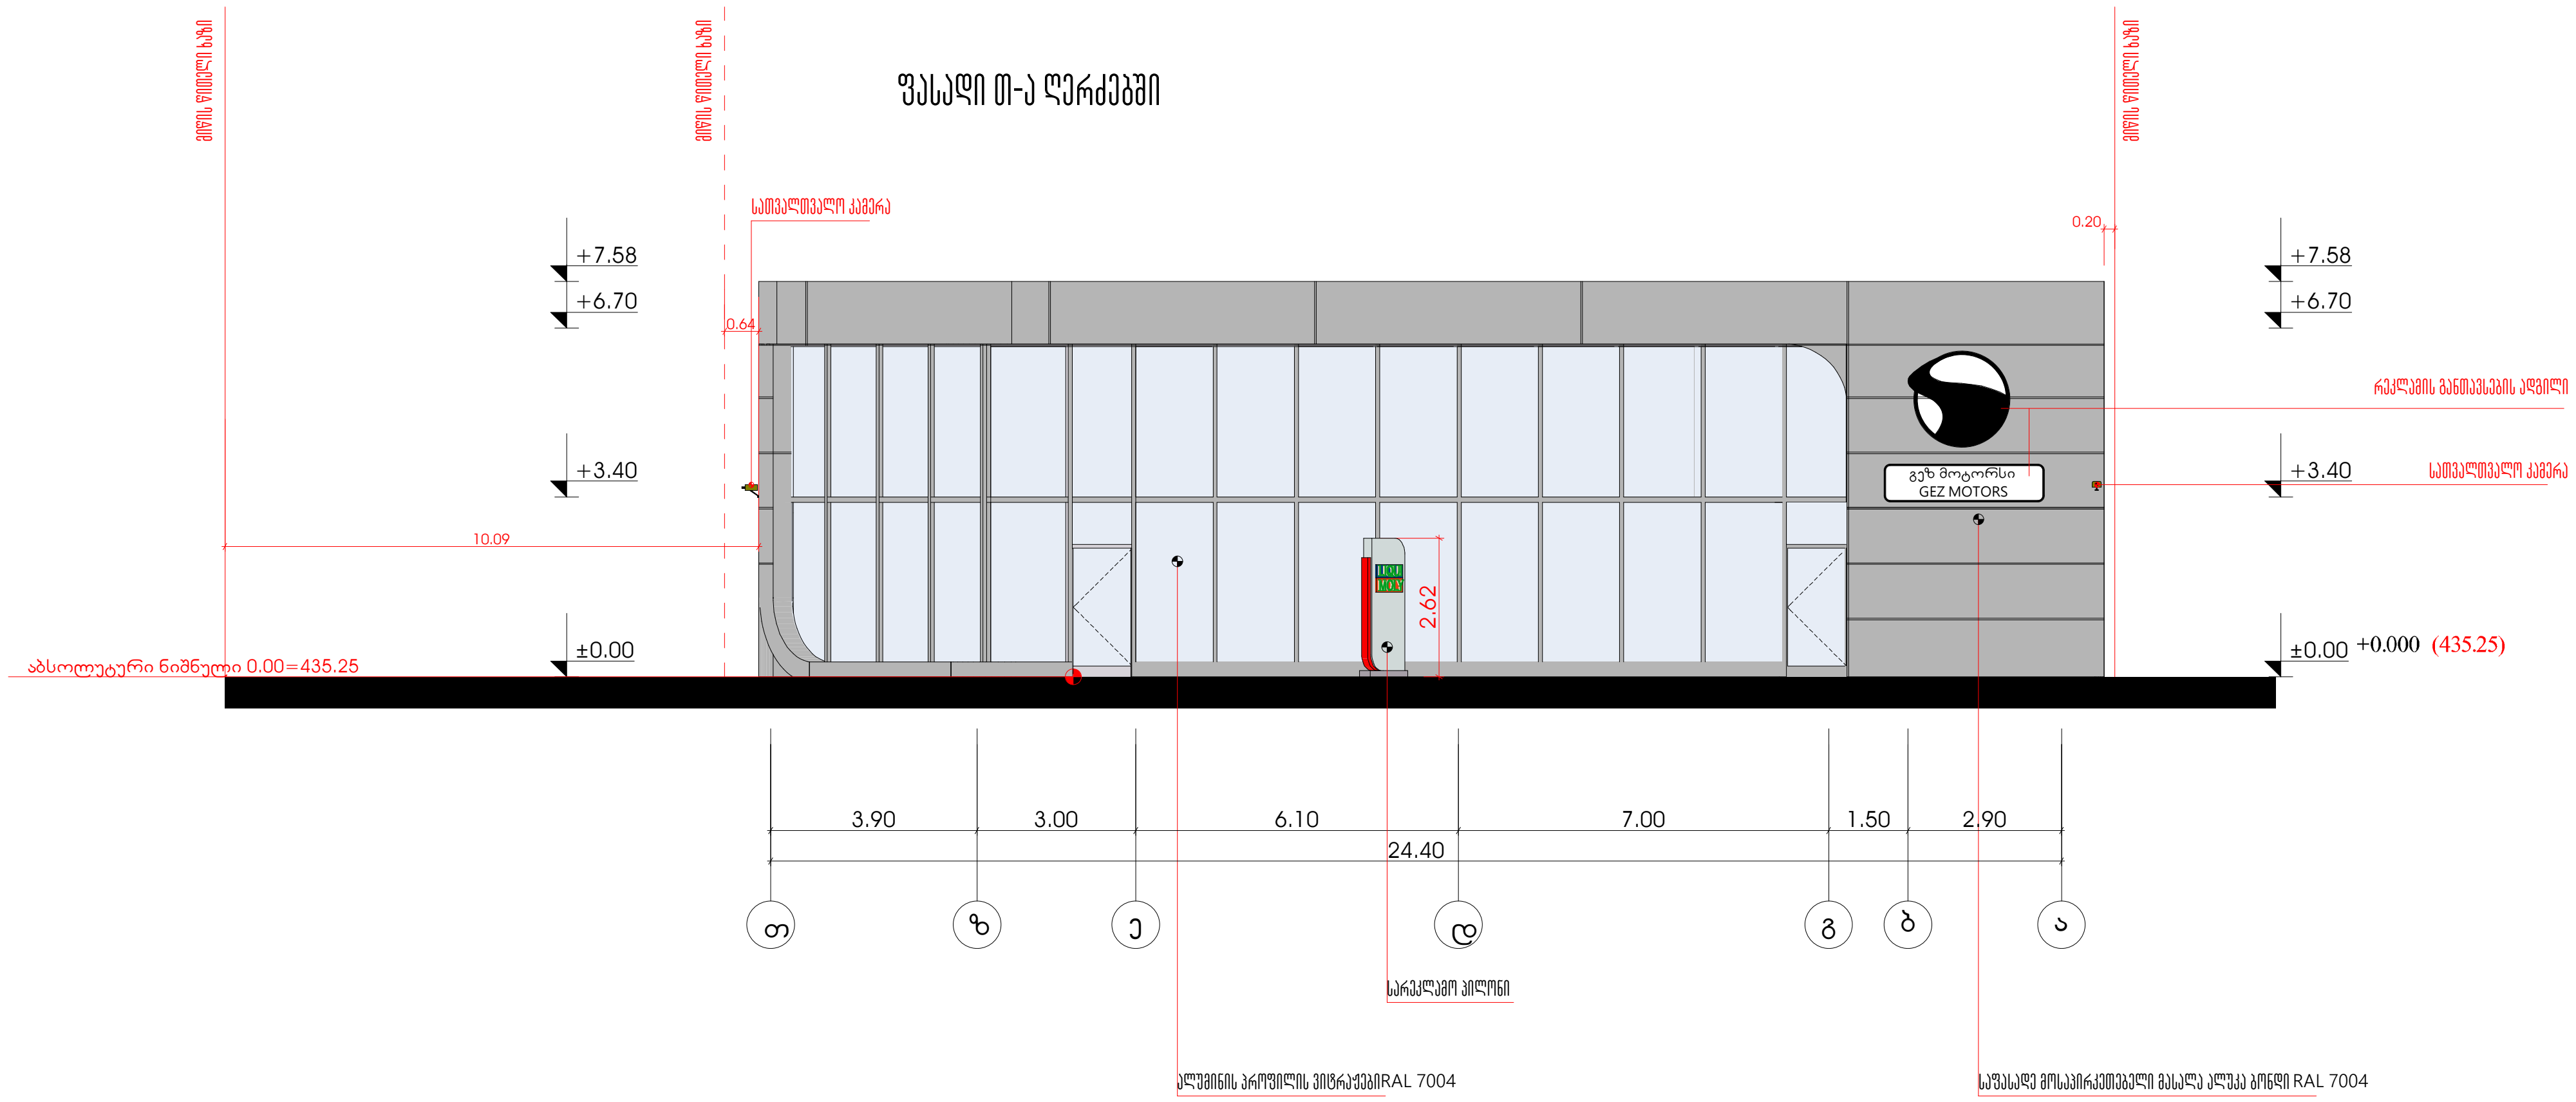

ფორმატი	დაკვეთა №	ფაილის სახელი
A-2		

პირობითი აღნიშვნები

საკადასტრო საზღვარი

კ2-ის საანგარიშო კროკი

პროექტის სახელწოდება

ქალაქი თბილისი დავით აღმაშენებლის ხეივანი №183ა, სავაჭრო ობიექტის კორექტირებული პროექტი

	გვარი	ხელმოწერა
დირექტორი	ე.მიქაძე	
არქიტექტორი	ა.დგებუაძე	


მისამართი

ქალაქი თბილისი დავით აღმაშენებლის ხეივანი №183ა

შპს ,,პიტსტოპი"

მასშტაბი	1:100	ფასადი თ-ა ღერძებში
თარიღი	2025	
სტადია	ფურცელი	ფურცლები
პრ.	9	

ფასადი 1-6 ღერძებში

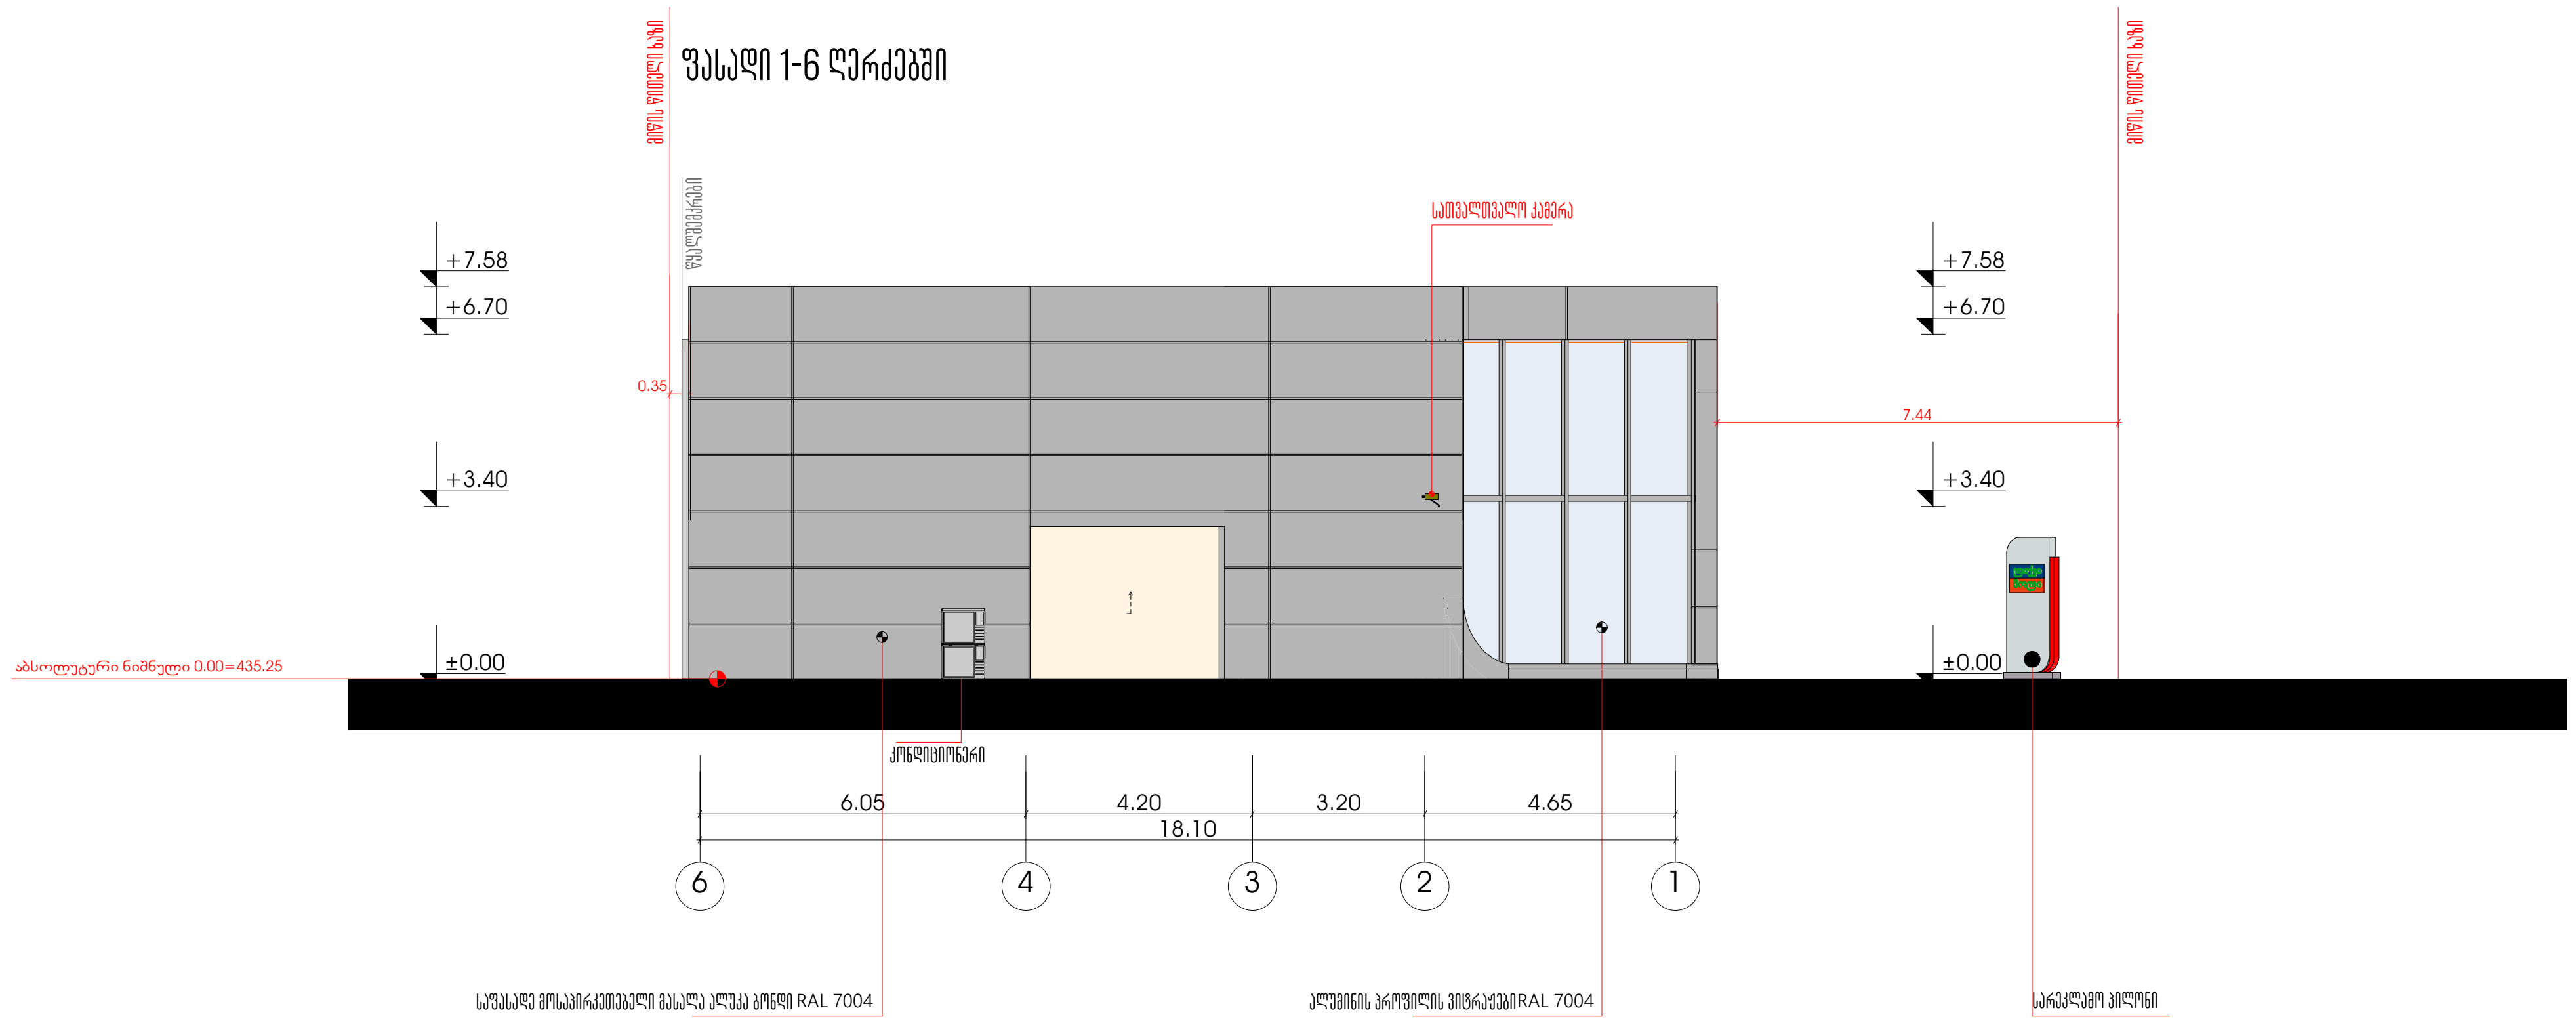

ფორმატი	დაკვეთა №	ფაილის სახელი
A-2		

პირობითი აღნიშვნები

საკადასტრო საზღვარი

კ2-ის საანგარიშო კროკი

პროექტის სახელწოდება

ქალაქი თბილისი დავით აღმაშენებლის ხეივანი №183ა, სავაჭრო ობიქტის კორექტირებული პროექტი

	გვარი	ხელმოწერა
დირექტორი	ე.მიქაძე	
არქიტექტორი	ა.დგებუაძე	


მისამართი

ქალაქი თბილისი დავით აღმაშენებლის ხეივანი №183ა

შპს ,,პიტსტოპი"

მასშტაბი	1:100	ფასადი 1-6 ღერძებში
თარიღი	2025	
სტადია	ფურცელი	ფურცლები
პრ.	10	

ფასადი ა-თ ღერძებში

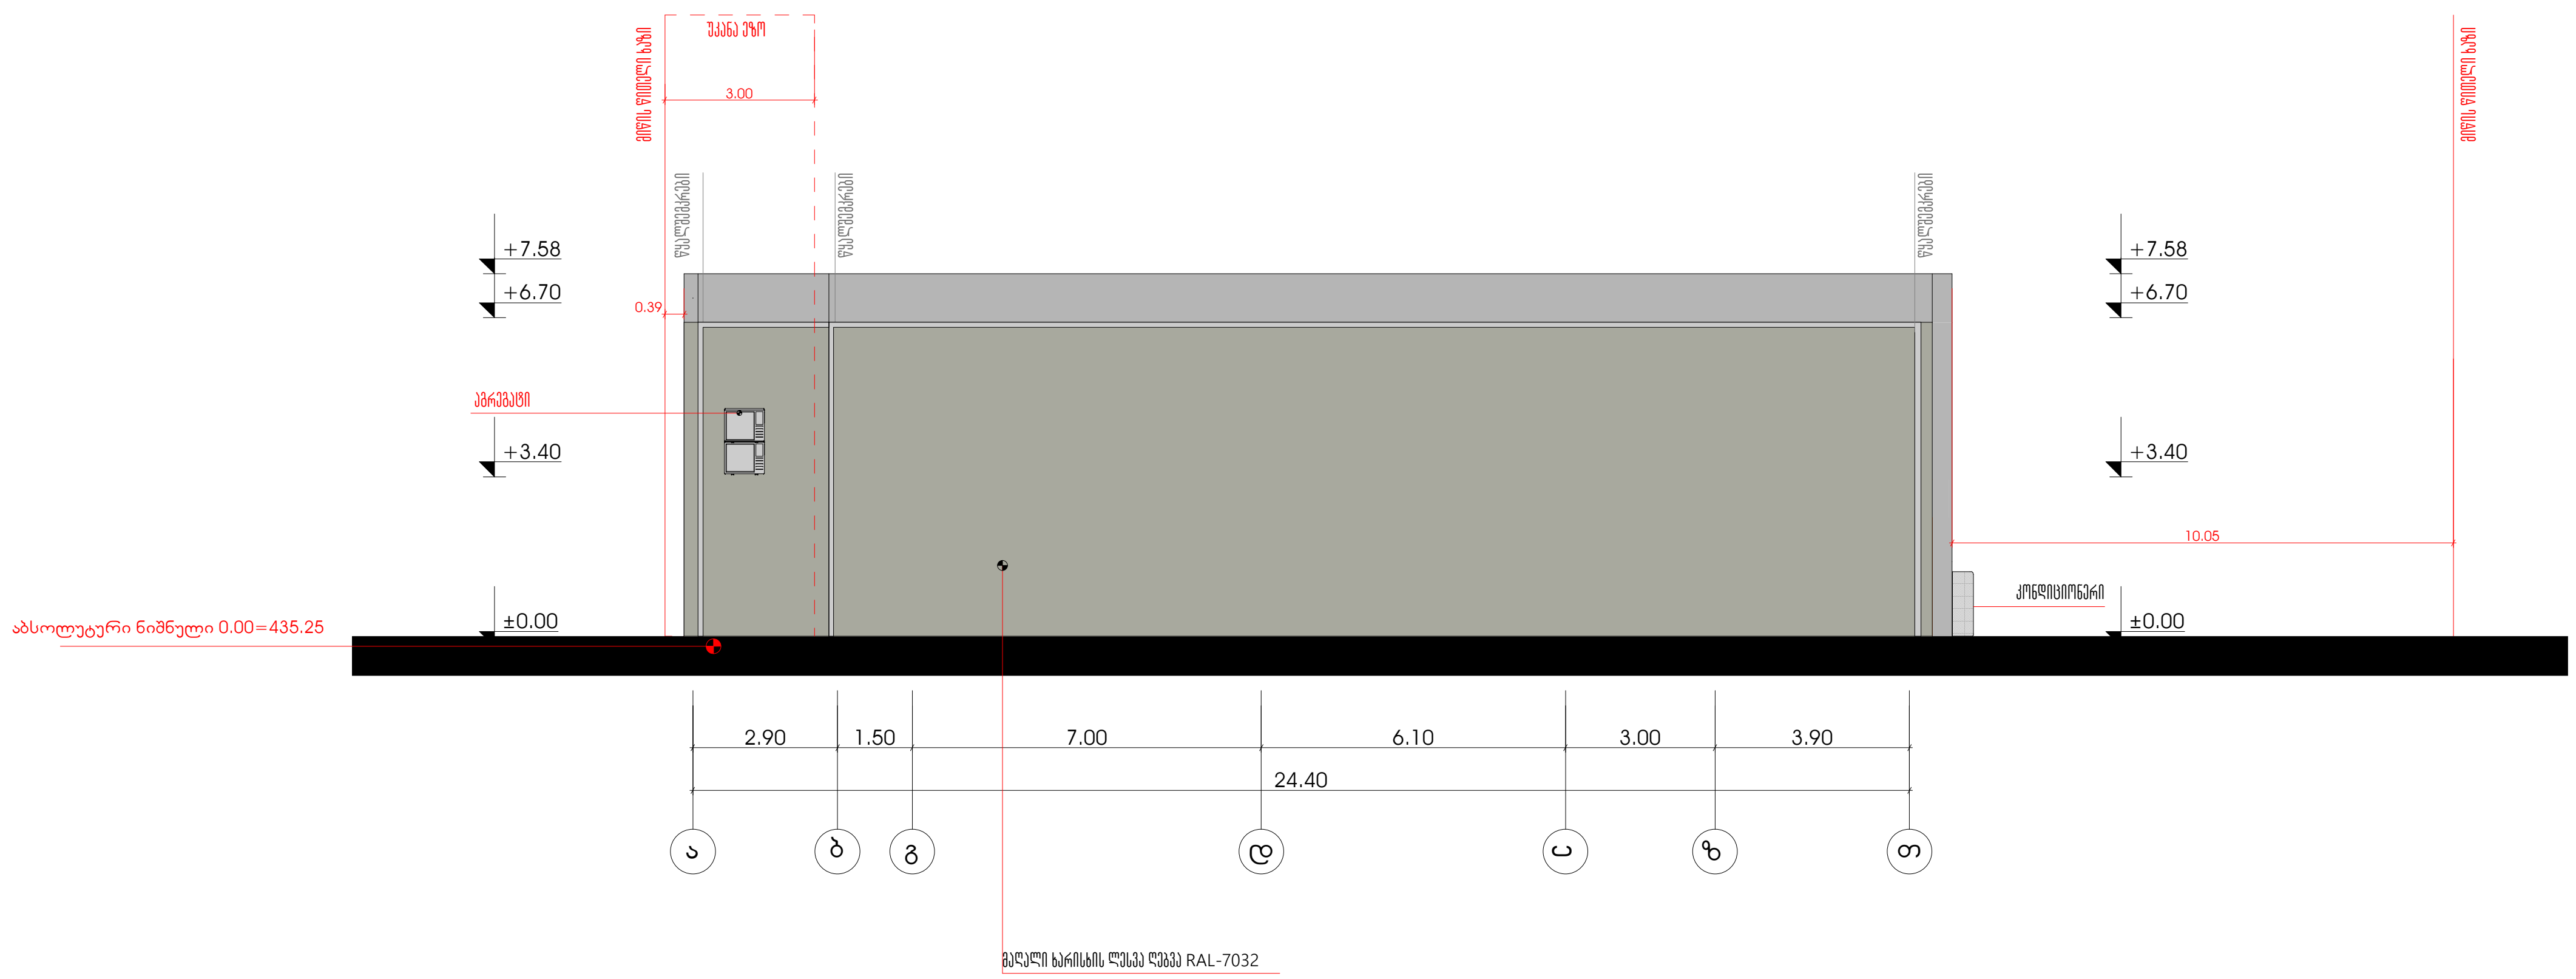

ფორმატი	დაკვეთა №	ფაილის სახელი
A-2		

პირობითი აღნიშვნები

საკადასტრო საზღვარი

კ2-ის საანგარიშო კროკი

პროექტის სახელწოდება

ქალაქი თბილისი დავით აღმაშენებლის ხეივანი №183ა, სავაჭრო ობიქტის კორექტირებული პროექტი

	გვარი	ხელმოწერა
დირექტორი	ე.მიქაძე	
არქიტექტორი	ა.დგებუაძე	


მისამართი

ქალაქი თბილისი დავით აღმაშენებლის ხეივანი №183ა

შპს ,,პიტსტოპი"

მასშტაბი	1:100	ფასადი ა-თ ღერძებში
თარიღი	2025	
სტადია	ფურცელი	ფურცლები
პრ.	11	

ფასადი 1-6 ღერძებში

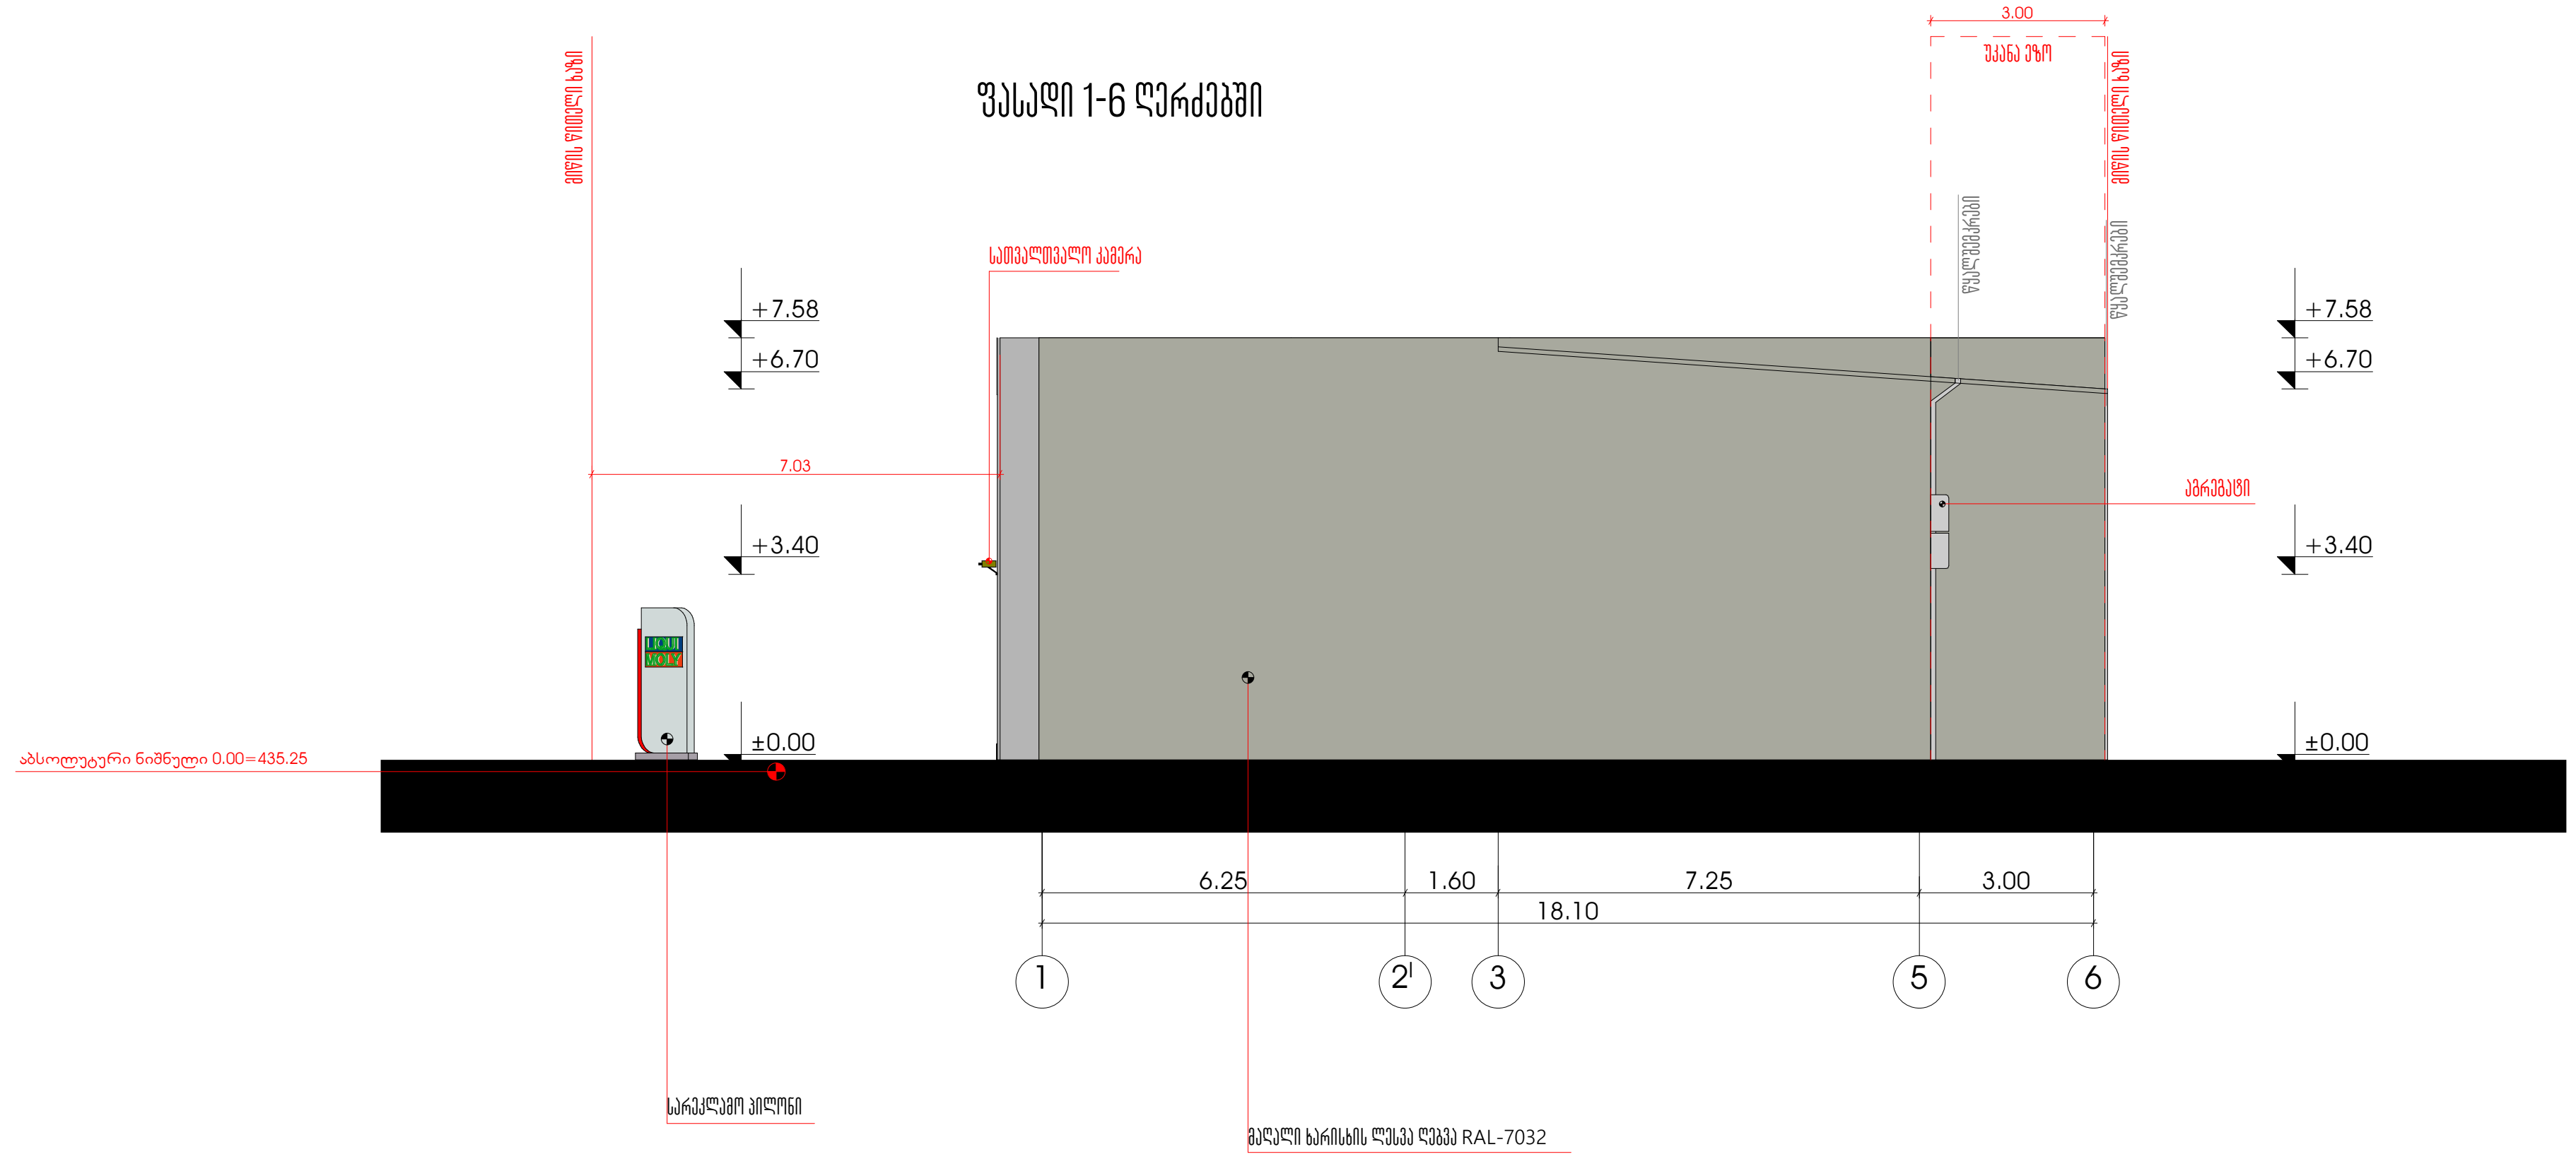

ფორმატი	დაკვეთა №	ფაილის სახელი
A-2		

პირობითი აღნიშვნები

საკადასტრო საზღვარი

ჯ2-ის საანგარიშო კროკი

პროექტის სახელწოდება

ქალაქი თბილისი დავით აღმაშენებლის ხეივანი №183ა, სავაჭრო ობიექტის კორექტირებული პროექტი

	გვარი	ხელმოწერა
დირექტორი	ე.მიქაძე	
არქიტექტორი	ა.დგებუაძე	

მისამართი

ქალაქი თბილისი დავით აღმაშენებლის ხეივანი №183ა

შპს ,,პიტსტოპი"

მასშტაბი	1:100	ფასადი 1-6 ღერძებში
თარიღი	2025	
სტადია	ფურცელი	ფურცლები
პრ.	12	