არქიტექტურული ნაწილი


ობიექტის დანიშნულება: მრავალსაბინაო საცხოვრებელი სახლი

შეთანხმებული პროექტის ბრძანება №3737133 18.12.2017 წ.

მიწის ნაკვეთის გამოყენების (გაპირობების) ტექნიკური პირობების ბრძანების № 2851156 თარიღი 27.10.2016 წ.

კორექტირებული პროექტი

პირობითი აღნიშვნები:

+3.783 ±0.000 ნიშნული

ღერძის ხაზი

ბანაშენიანების რეგულირების ხაზი შპანა ეზოსთვის

შენიშვნები:

1. ყველა ზომები მოცემულია მმ-ში

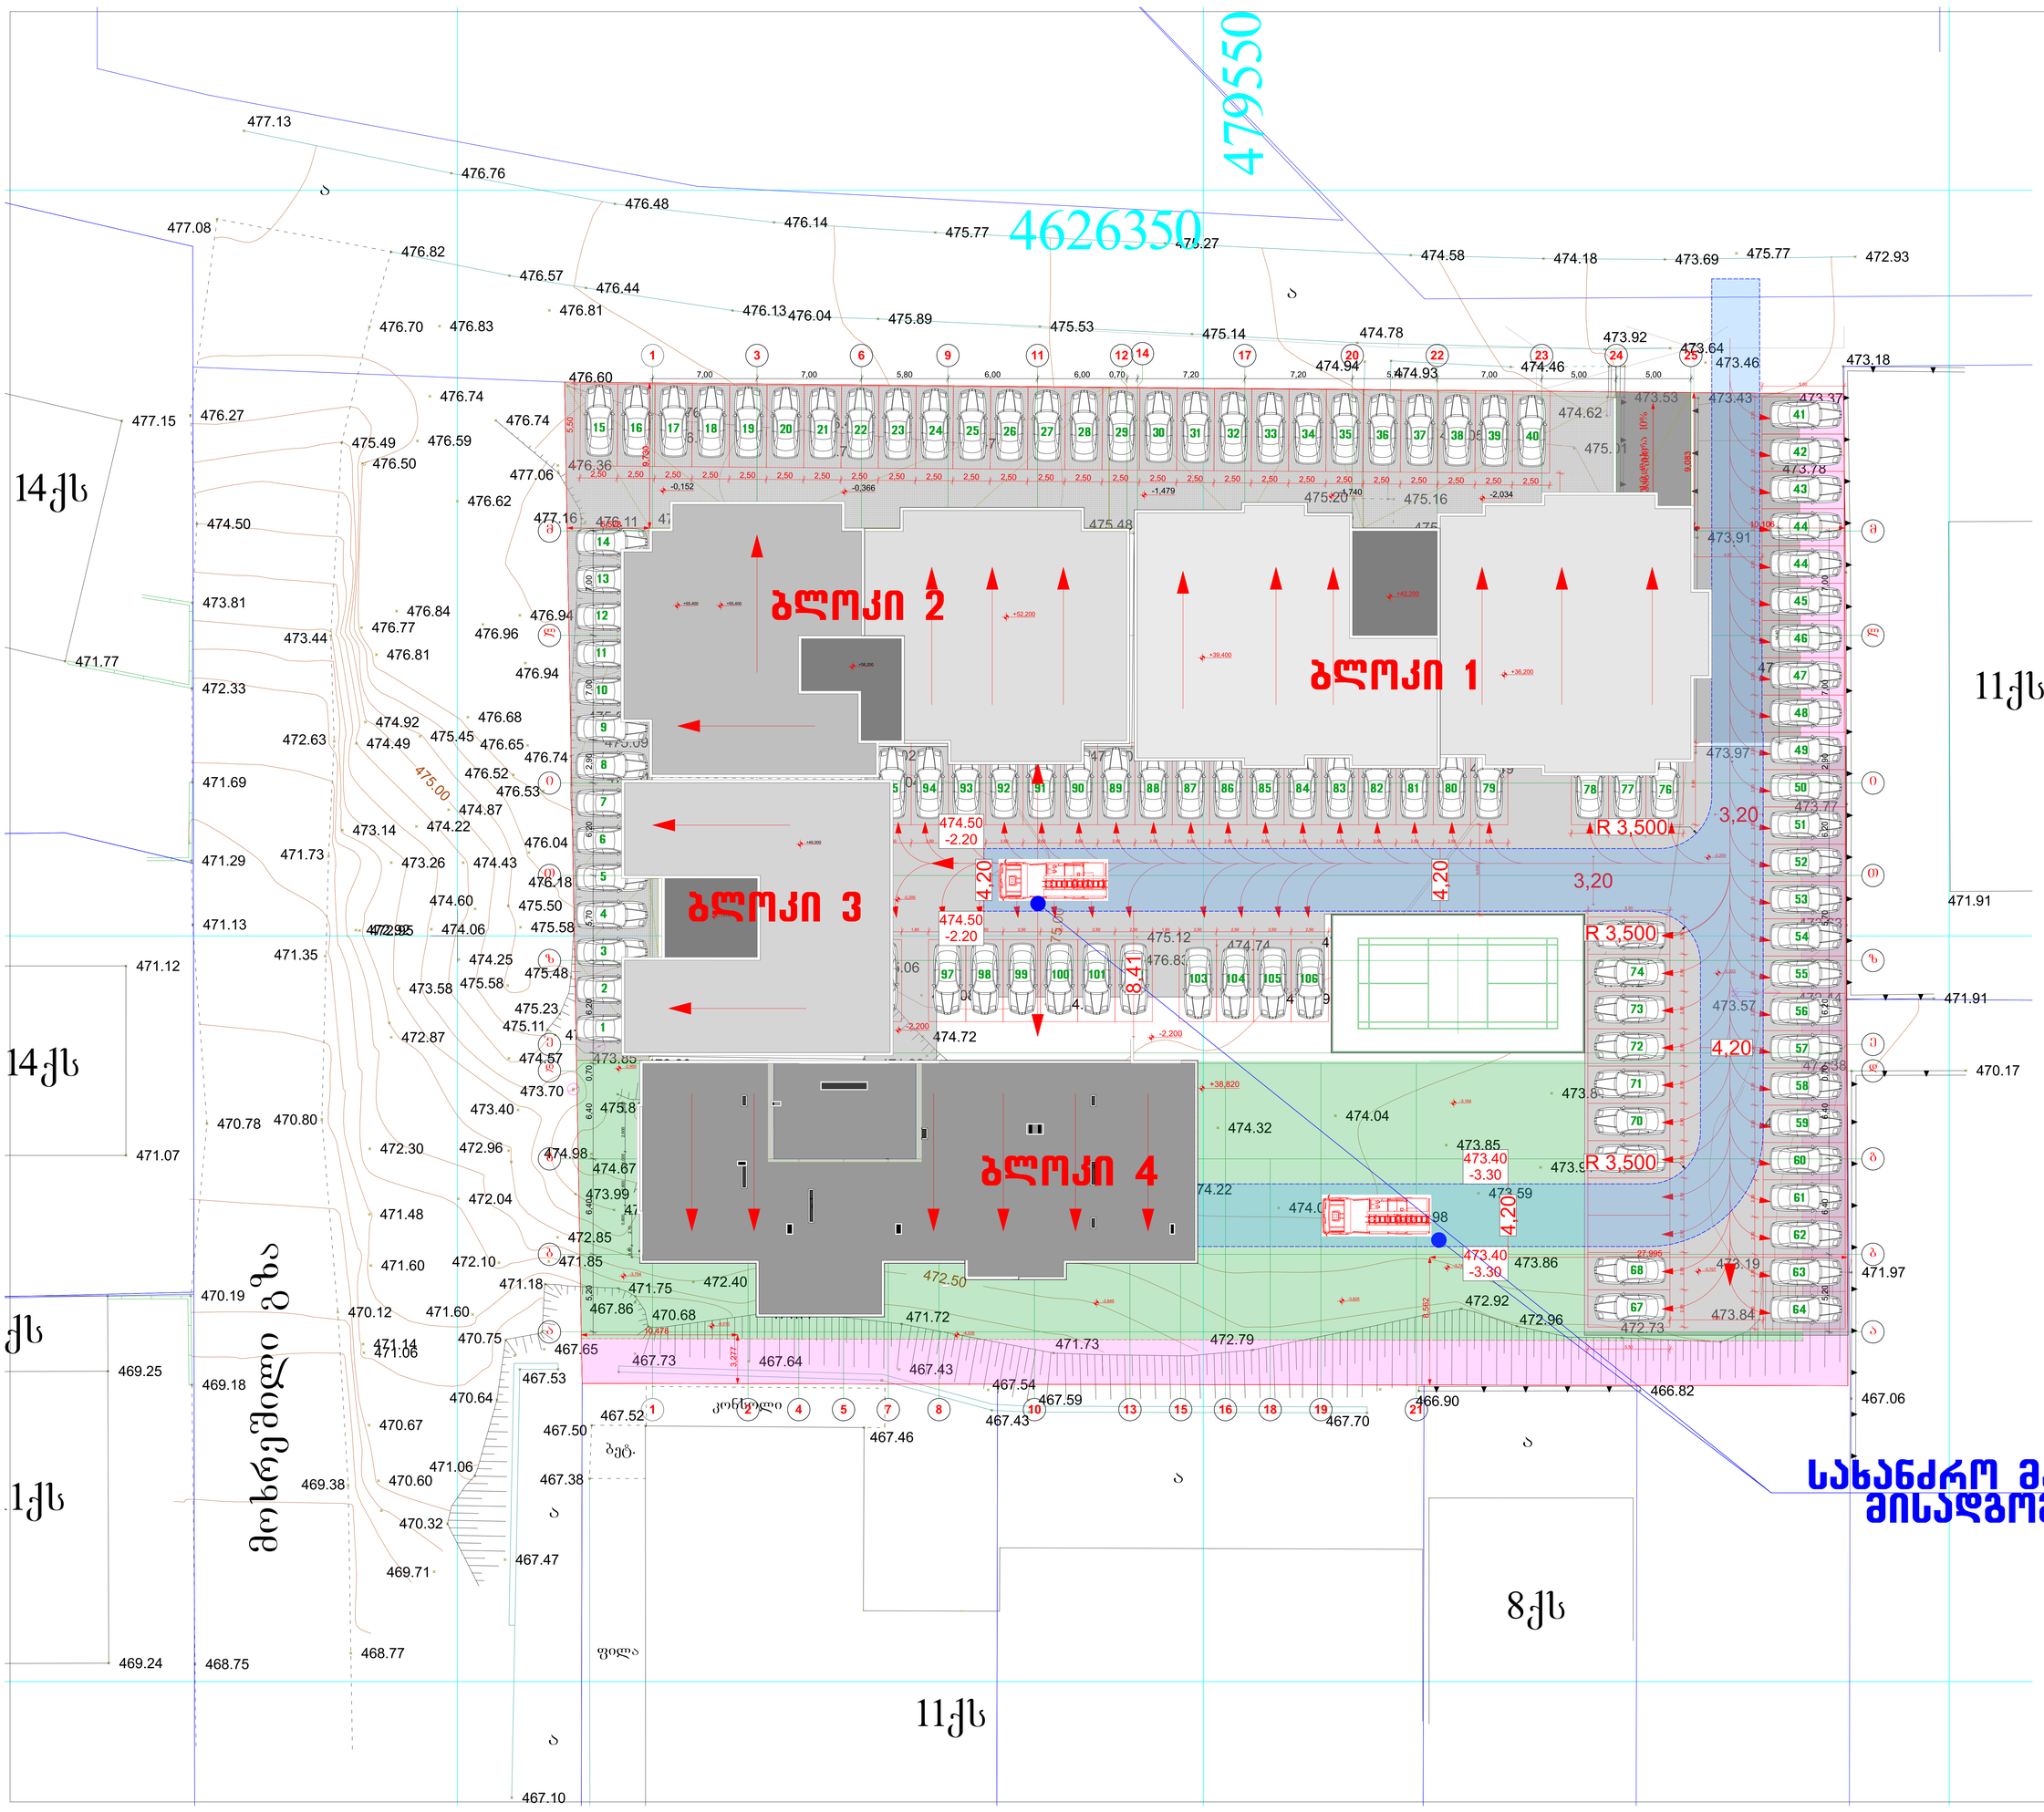

საპროექტო ორგანიზაცია შპს "ზუმა" ს.კ. 405265911		
თანამდებობა	გვარი	ხელმოწერა
დირექტორი	გ. კვესელავა	
არ. მთ. არქ	ზ. ლილაშვილი	
დაამოწმა	ზ. ლილაშვილი	

მასშტაბი 1:150

მასშტაბი	შერგანატი	სტადია	შეტანილი	შეტანა

705.8 ცხ.	602 ცხ.	აღნიშვნა
0 მ და მეტი და 1.0 მ-ზე ნაკლები	X < 1,5	
1.0 მ და მეტი და 1.5 მ-ზე ნაკლები		
1.5 მ და მეტი და 3.0 მ-ზე ნაკლები	1,5 ≤ X < 3	
3.0 მ და მეტი და 4.5 მ-ზე ნაკლები	3 ≤ X < 9	
4.5 მ და მეტი და 6.0 მ-ზე ნაკლები		
6.0 მ და მეტი და 7.5 მ-ზე ნაკლები		
7.5 მ და მეტი და 9.0 მ-ზე ნაკლები		
9.0 მ ან მეტი	X ≥ 9	
ღიობები არაა წარმოდგენილი		



არქიტექტურული ნაწილი

ობიექტის მისამართი: ქ. თბილისი, ბიოლოგი ბარნოვის ქ. N46 ს.კ. 01.1006.001.205

ობიექტის დანიშნულება: მრავალბინიანი საცხოვრებელი სახლი

შეთანხმებული პროექტის პრანება №3737133 18.12.2017 წ.

მიწის ნაკვეთის გამოყენების (გაპორესვის) პირობები პრანების № 2851156 თარიღი 27.10.2016 წ.

კორექტირებული პროექტი

პირობითი აღნიშვნები:

±0.000 ნიშნული

ღერძის ხაზი

განაშენიანების რეგულირების ხაზი უკანა ეზოსთვის

შენიშვნები:

1. ყველა ზომები მოცემულია მმ-ში

საპროექტო ორგანიზაცია
შპს "ხუმა" ს.კ. 405265911

თანამდებობა	გვარი	ხელმოწერა
დირექტორი	გ. კვესელავა	
არ. მთ. არქ	ზ. ლილაშვილი	
დაამშვია	ზ. ლილაშვილი	

მცირეშია გ. 1:100

მასშტაბი	ფორმატი	სტადია	ფურცელი	ფურც-ბი




არქიტექტურული ნაწილი

ობიექტის მისამართი: ქ. თბილისი, ბიორგი პარჭიძნაულის ქ. №46 ს.კ. 01.1006.001.205

ობიექტის დანიშნულება: მრავალბინიანი საცხოვრებელი სახლი

შეთანხმებული პროექტის პრანცია №3737133 18.12.2017 წ.

მიწის ნაკვეთის გამოყენების (მაპ)ორგანიზებები პრანების № 2851156 თარიღი 27.10.2016 წ.

კორექტირებული პროექტი

პირობითი აღნიშვნები:

+3783 ±0.000 ნიშნული

ღერძის ხაზი

განაშენიანების რეგულირების ხაზი შპანა ეზოსთვის

შენიშვნები:

1. ყველა ზომები მოცემულია მმ-ში

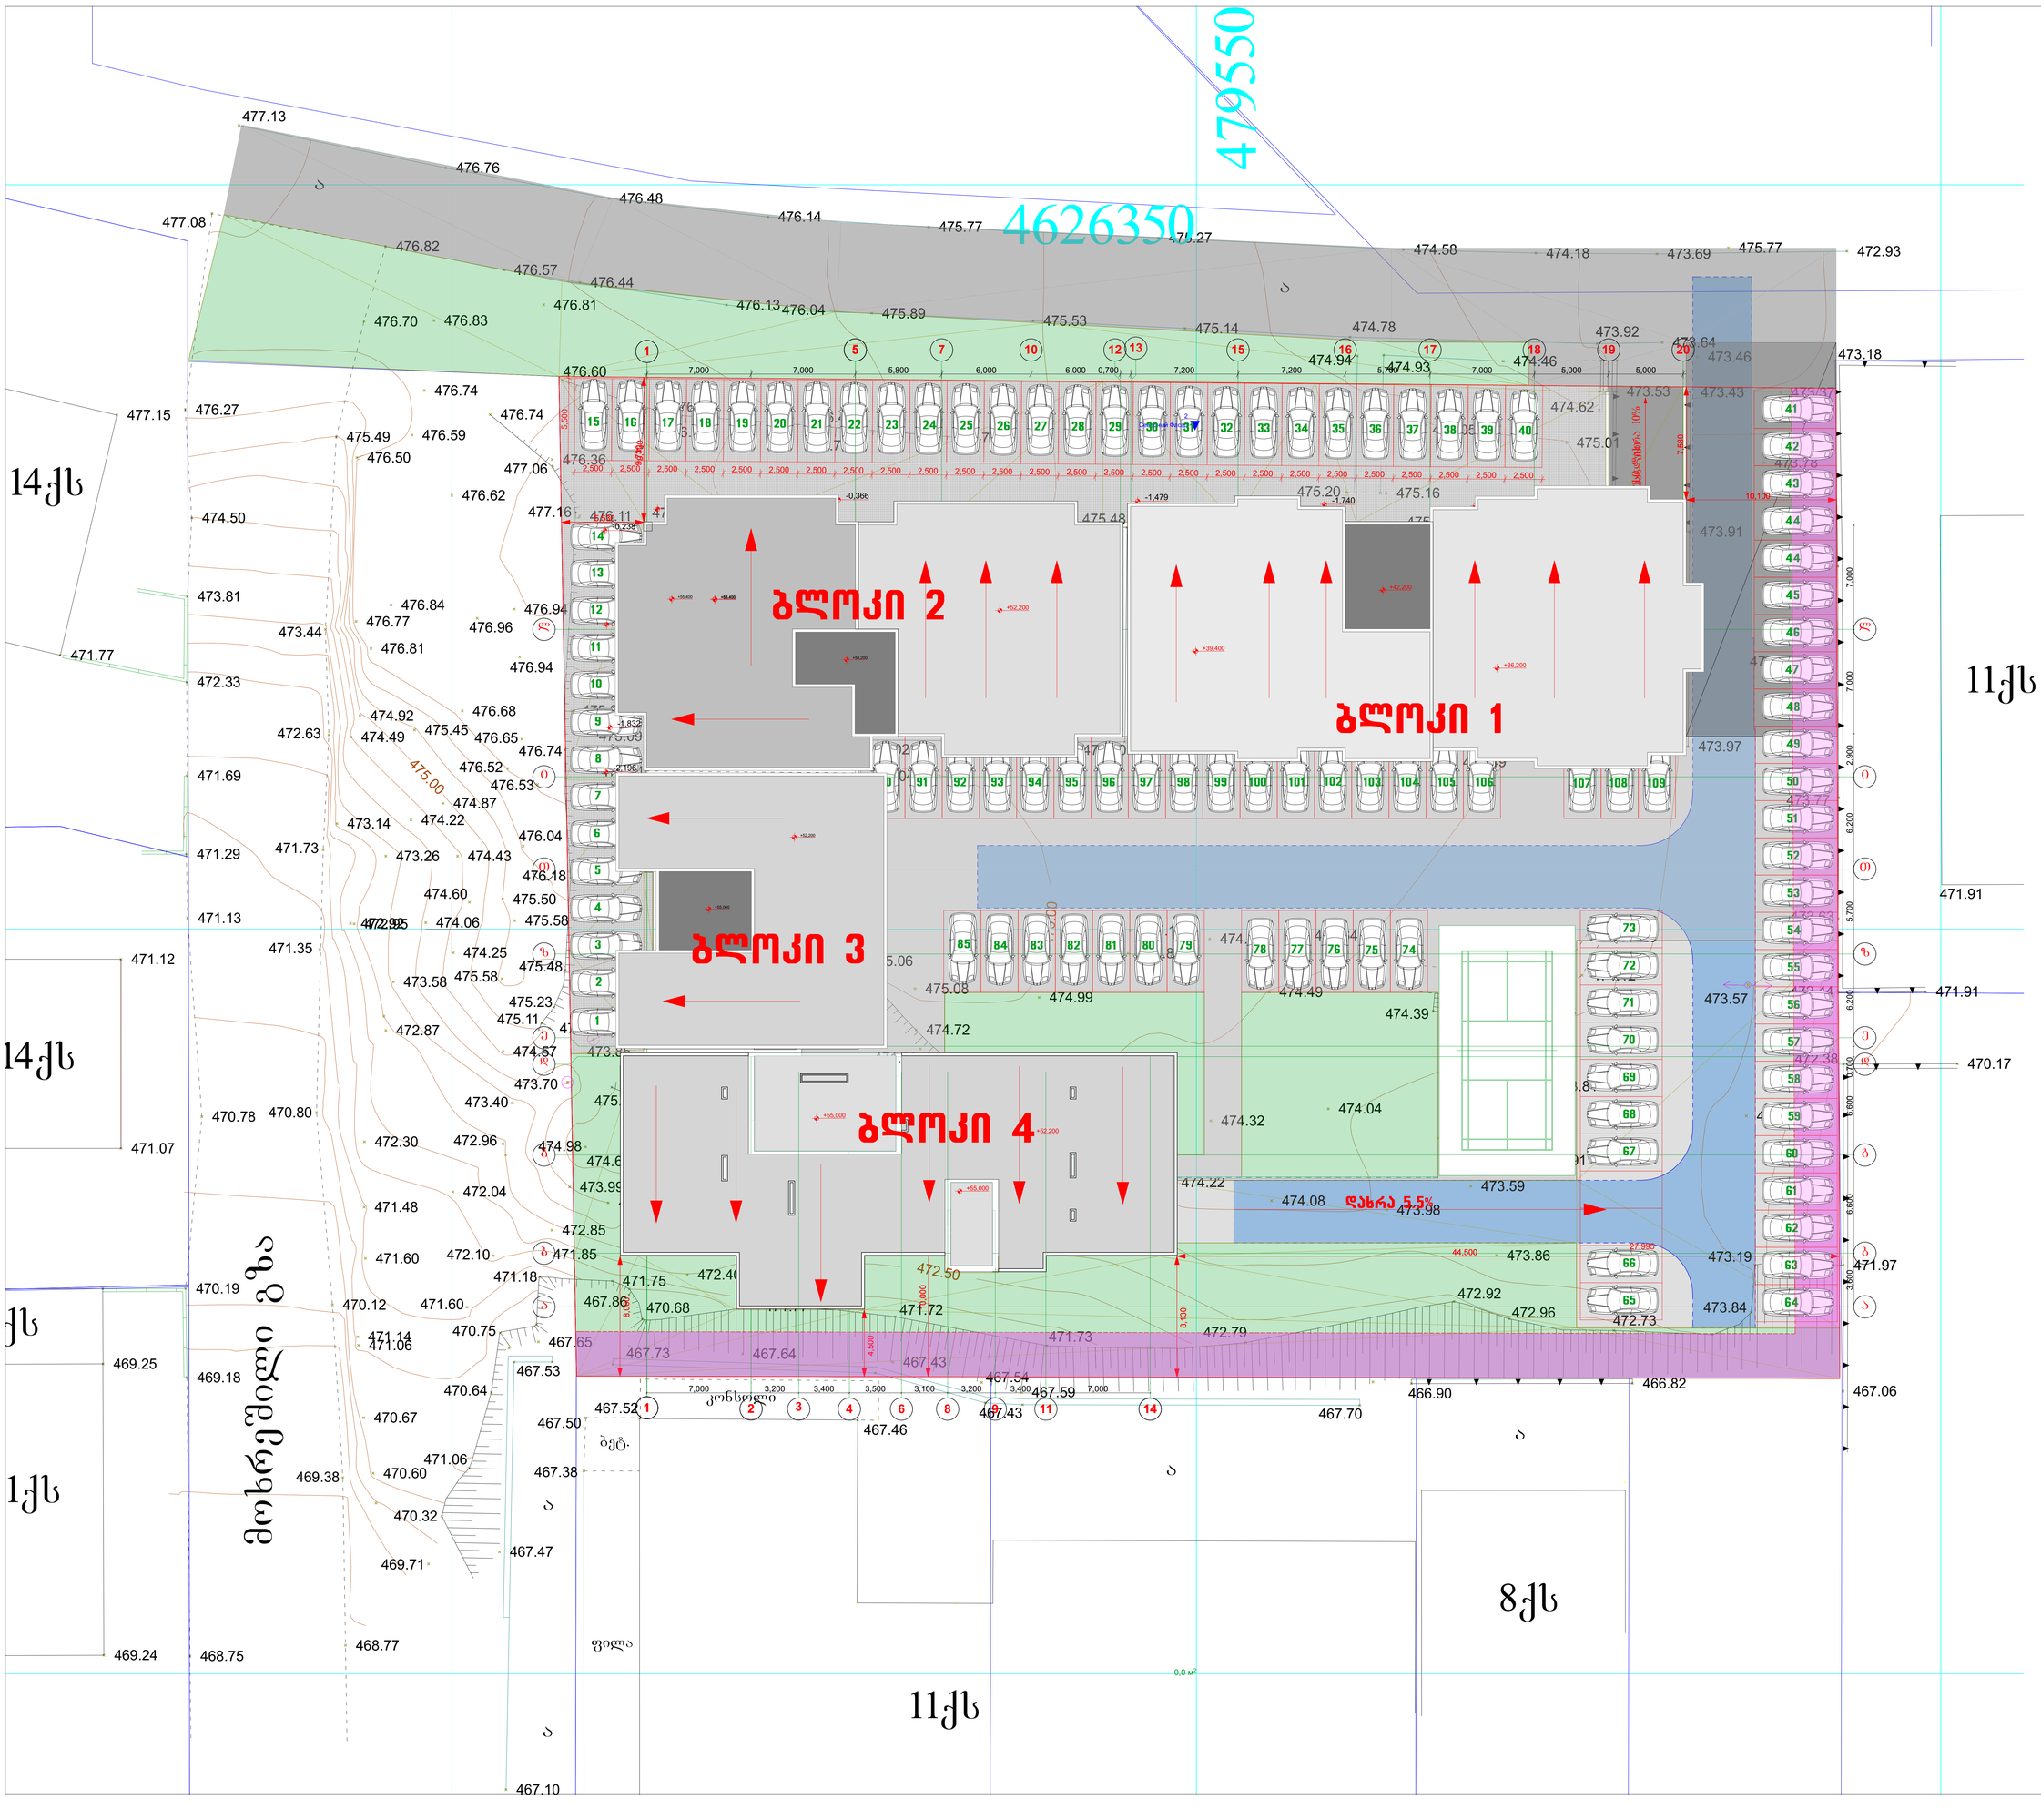

თანამდებობა	გვარი	ხელმოწერა
დირექტორი	გ. კვესელავა	
არ. მთ. არქ	ზ. ლილაშვილი	
დაამშპავა	ზ. ლილაშვილი	

მასშტაბი 1:150

მასშტაბი	ფორმატი	ხტალია	შემცველი	შემც-ბი

საპროექტო ორგანიზაცია შპს "ზუმა" ს.კ. 405265911