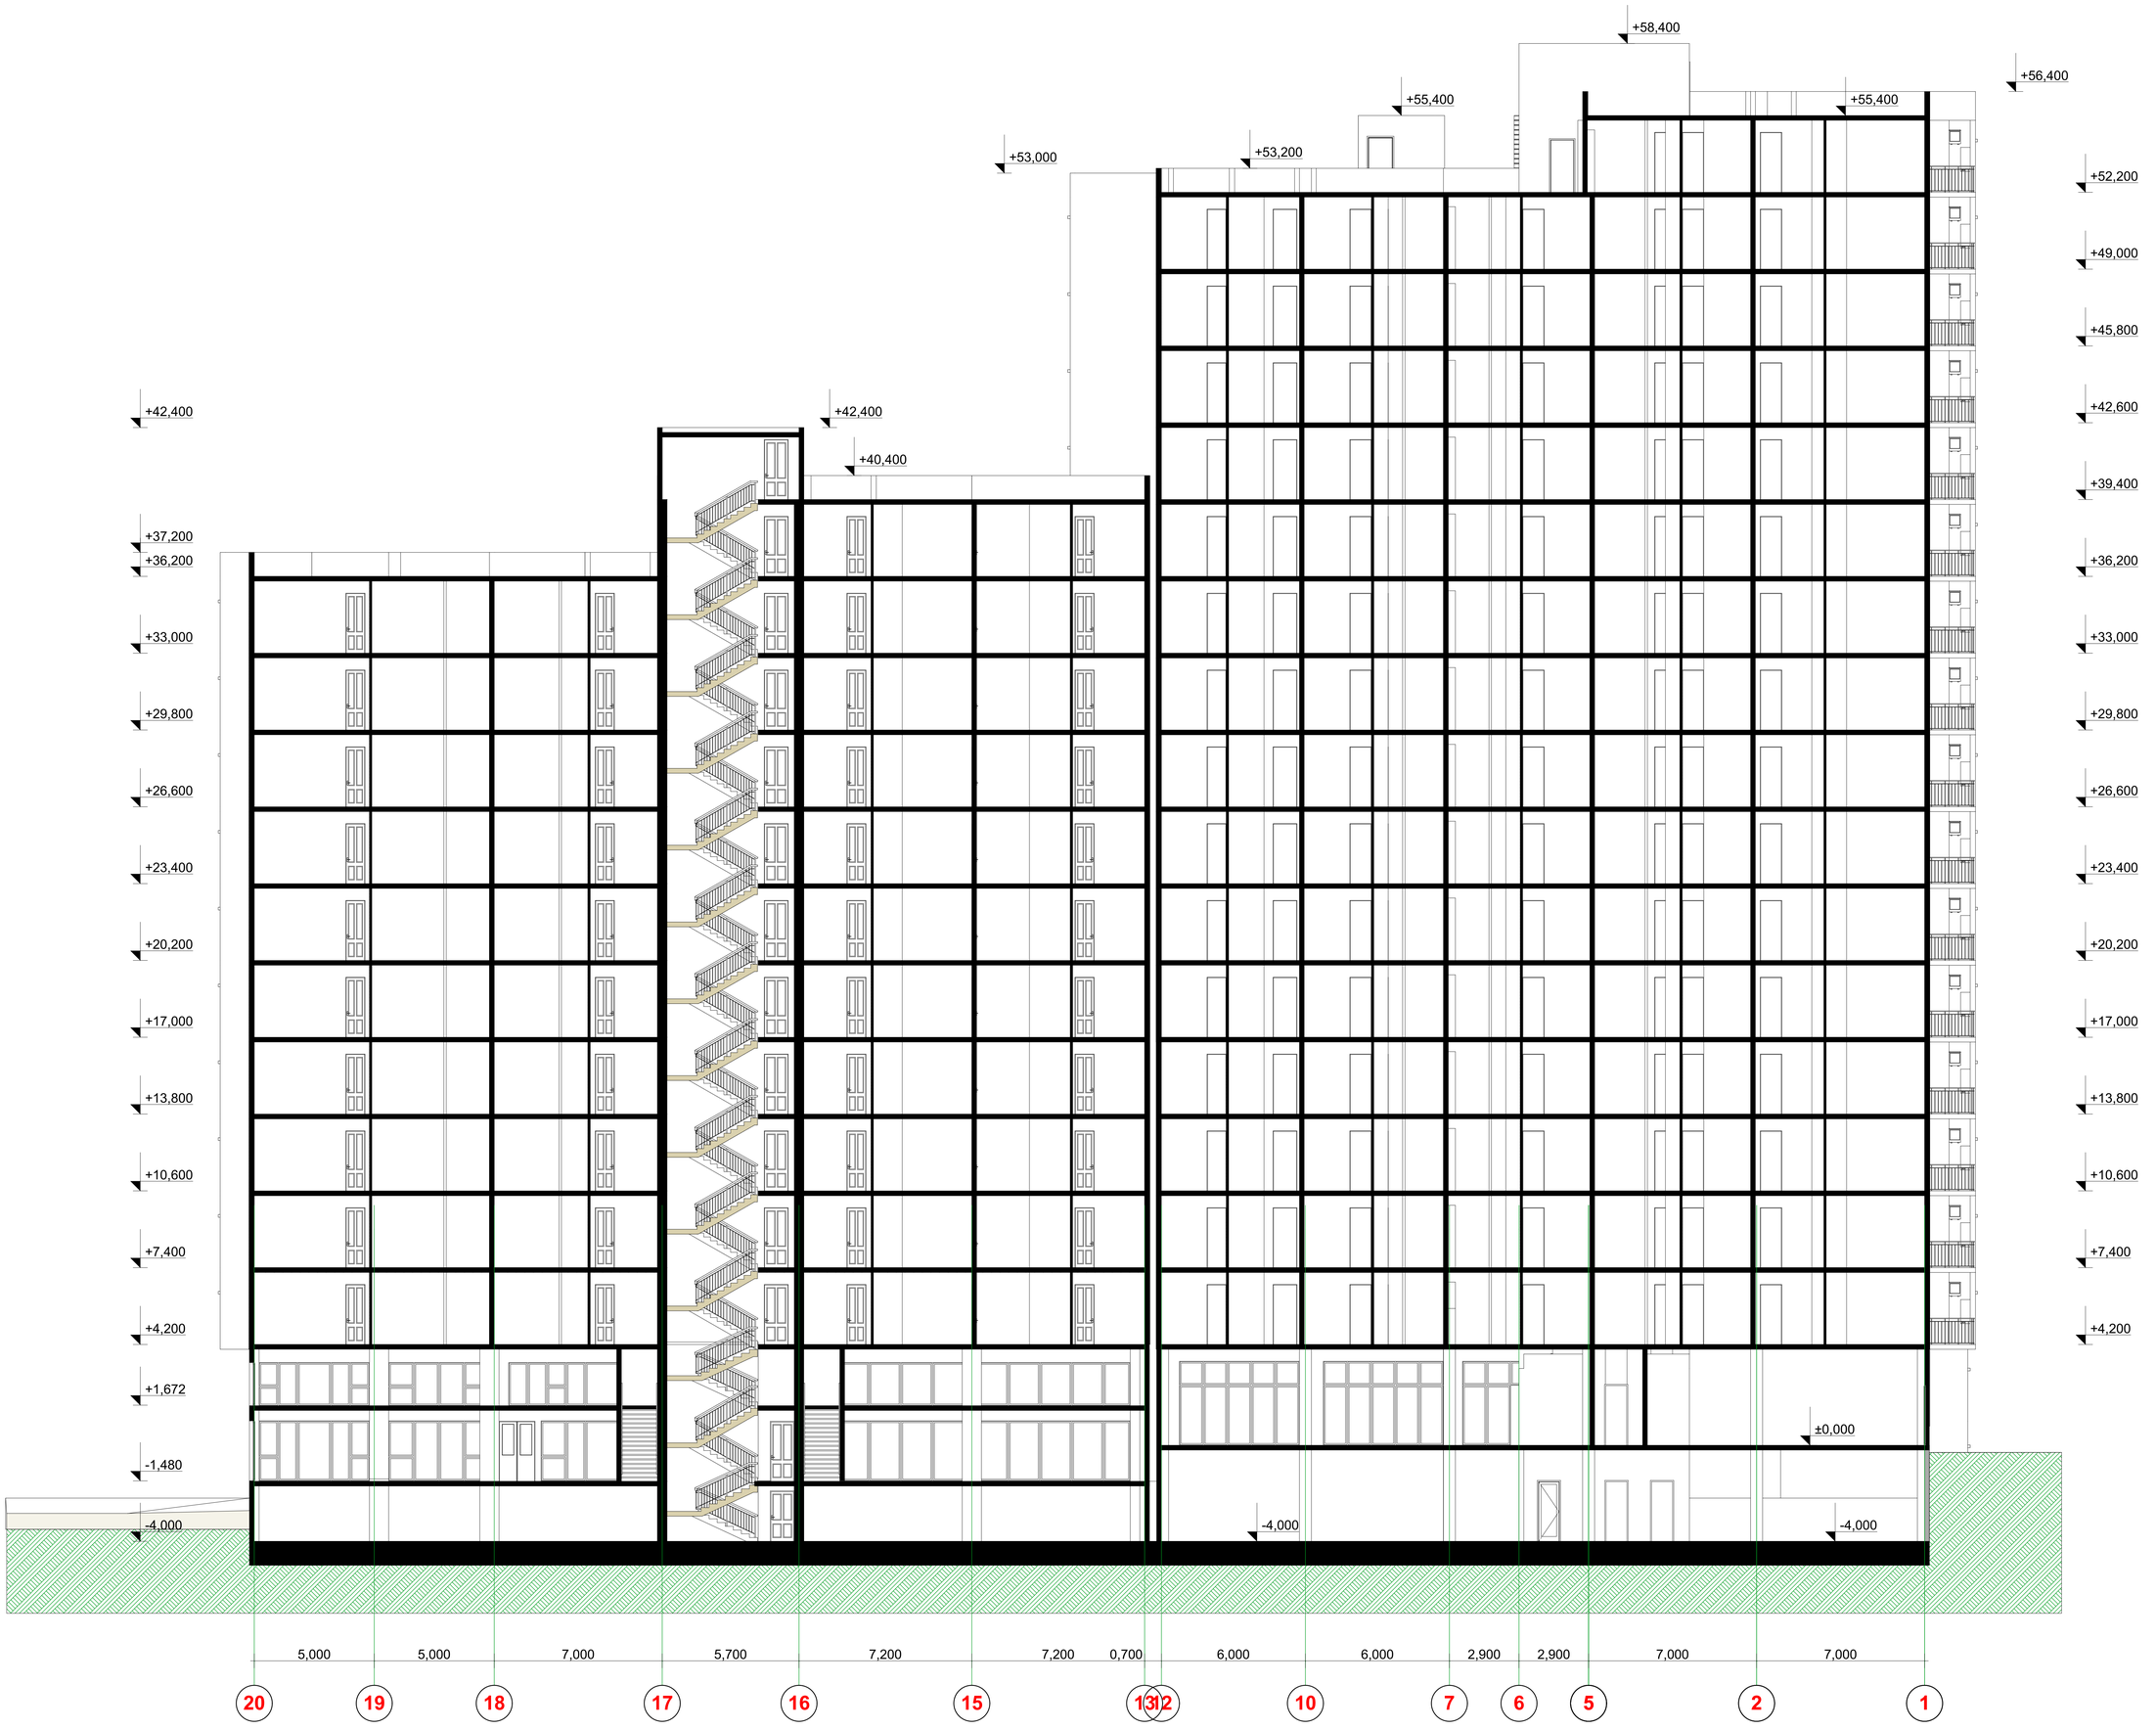

არქიტექტურული ნაწილი

ობიექტის მისამართი: ქ. თბილისი, გიორგი ბრწყინვალის ქ. №46 ს.კ. 01.1006.001.205

ობიექტის დანიშნულება: მრავალბინიანი საცხოვრებელი სახლი

შეთანხმებული პროექტის ბრძანება №3737133 18.12.2017 წ.

მიწის ნაკვეთის გამოყენების (გაპირობების) ბრძანების № 2851156 თარიღი:27.10.2016 წ.

კორექტირებული პროექტი

პირობითი აღნიშვნები:

+3.783 ±0.000 ნიშნული

ღერძის ხაზი

განაშენიანების რეგულირების ხაზი შენა ეზოსთვის

შენიშვნები:

1. ყველა ზომები მოცემულია მმ-ში

მოსაპირკეთებელი მასალების

პირობითი აღნიშვნები:

რკ. ბეტონის შენტურა

დეკორატიული აგურის შილებით მოპირკეთება

შუქი ანათებული მეტალოპლასტმასის კარშანარა

ბათბერების დანადგარის მილი

ლითონის მოაჯირი

დეკორატიული სამშენებლო გლეხა

საპროექტო ორგანიზაცია შპს "ზუმა" ს.კ. 405265911

თანამდებობა	გვარი	ხელმოწერა
დირექტორი	გ. ქვეტელაძა	
არ. მთ. არქ	ზ. ლილაშვილი	
დაამოწმა	ზ. ლილაშვილი	

პროექტი 1-1 მ. 1:100

მასშტაბი	ფორმატი	სტადია	შენობები	შენობა
1:100		მ.პ		

GSPublisherVersion 0.0.100.100

1 2 4

+1,000

+4,200

+7,400

+10,600

+13,800

+17,000

+20,200

+23,400

+26,600

+29,800

+33,000

+36,200

+39,400

+42,600

+45,800

+49,000

+52,200

-2,200

-5,080

+37,200

+42,400

+40,400

-2,400

+4,000

-5,080

+56,400

+58,400

+55,400

+53,000

+42,600

+45,800

+49,000

7,000 3,200 3,400 3,500 3,100 3,200 3,400 7,000

±0.000

თანამდებობა გვარი ხელმოწერა

დირექტორი

პრ. მთ. არქ

მ. კვესელავა

დაამუშავა ზ. ლოლაშვილი

საპროექტო ორგანიზაცია

შპს ~ზუმა~ ს.კ. 405265911

1:100

ჭრილი 2-2 მ. 1:100

მასშტაბი ფორმატი სტადია ფურცელი ფურც-ბი

m.p

ზ. ლოლაშვილი

a

+3.783

არქიტექტურული ნაწილი

პირობითი აღნიშვნები:

1. ყველა ზომები მოცემულია მმ-ში

ნიშნული

ღერძის ხაზი

განაშენიანების რეგულირების
ხაზი უკანა ეზოსთვის

შენიშვნები:

ობიექტის მისამართი: ქ. თბილისი, გიორგი
ბრწყინვალის ქ. #46 ს.კ. 01.1006.001.205

ობიექტის დანიშნულება: მრავალბინიანი საცხოვ-
რებელი სახლი

შეთანხმებული პროექტის ბრძანება #3737133
18.12.2017 w.

მიწის ნაკვეთის გამოყენების (გაპი)რეკვიზიტები
ბრძანების # 2851156 თარიღი:27.10.2016 წ.

კორექტირებული პროექტი

რკ. ბეტონის ფაქტურა

დეკორატიული აგურის ფილებით
მოპირკეთება

მუქი ყავისფერი მეტალოპლასტმასის
კარფანჯარა

გათბობის დანადგარის მილი

ლითონის მოაჯირი

მოსაპირკეთებელი მასალების

პირობითი აღნიშვნები:

დეკორატიული სამშენებლო
ბლოკი

3 6 8 9 11 14

არქიტექტურული ნაწილი

ობიექტის მისამართი: ქ. თბილისი, გიორგი ბარუჭიწყალის ქ. N46 ს.კ. 01.1006.001.205

ობიექტის დანიშნულება: მრავალბინიანი საცხოვრებელი სახლი

შეთანხმებული პროექტის ბრძანება №3737133 18.12.2017 წ.

მიწის ნაკვეთის გამოყენების (გაპი)რეკვიზიტები ბრძანების № 2851156 თარიღი:27.10.2016 წ.

კორექტირებული პროექტი

პირობითი აღნიშვნები:

±0.000 ნიშნული

ღერძის ხაზი

განაშენიანების რეგულირების ხაზი შენა ფოსტით

შენიშვნები:

1. ყველა ზომები მოცემულია მმ-ში

მოსაპირკეთებელი მასალების

პირობითი აღნიშვნები:

რკ. ბეტონის შენტუხა

დეკორატიული აგურის შილებით მოპირკეთება

მუქი ანოდირებული მეტალოპლასტმასის კარშანტარა

გათბობის ღანადგარის მილი

ღობირების მოაჯირი

დეკორატიული სამშენებლო გლეხი

საარქიტექტო ორგანიზაცია შპს "ზუმა" ს.კ. 405265911		
თანამდებობა	გვარი	ხელმოწერა
დირექტორი	გ. კვესელავა	
არ. მთ. არქ	ზ. ღლონტიძე	
დაამუშავა	ზ. ღლონტიძე	

პრილი 3-3 მ. 1:100

მასშტაბი	ფორმატი	სტადია	ფურცელი	ფურც-ბი
1:100		მ.პ		

არქიტექტურული ნაწილი

ობიექტის მისამართი: ქ. თბილისი, ბიორგი პრწყინვალის ქ. N46 ს.კ. 01.1006.001.205

ობიექტის დანიშნულება: მრავალბინიანი საცხოვრებელი სახლი

შეთანხმებული პროექტის პრძანება №3737133 18.12.2017 წ.

მიწის ნაკვეთის გამოყენების (გაპრავშირებების) პრძანების № 2851156 თარიღი.27.10.2016 წ.

კორექტირებული პროექტი

პირობითი აღნიშვნები:

+3.783 — ნიშნული

±0.000 — ნიშნული

ღერძის ხაზი

განაშენიანების რეგულირების ხაზი უკანა ეზოსთვის

შენიშვნები:

1. ყველა ზომები მოცემულია მმ-ში

მოსაპირკეთებელი მასალების პირობითი აღნიშვნები:

- რკ. ბეტონის შპატწყრა
- დეკორატიული აგურის შიდასაით მოპირკეთება
- შუქი ქვემხურავი მეტალოპლასტმასის კარფანჯარა
- გათბობის დანადგარის მილი
- ლითონის მოაჯირი
- დეკორატიული სამშენებლო მინა

საპროექტო ორგანიზაცია შპს "ზუმა" ს.კ. 405265911

თანამდებობა	გვარი	ხელმოწერა
დირექტორი	გ. ქვრივიშვილი	
არ. მთ. არქ	ზ. ლილაშვილი	
დაამოწმა	ზ. ლილაშვილი	

ჭრილი 4-4 მ. 1:100

მასშტაბი	ფორმატი	სტადია	შენობები	შენობა
1:100		მ.პ		

GSPublisherVersion 0.0.100.100

m l k i T z e d g b

7,000 7,000 2,900 6,200 5,700 6,200 0,700 6,600 6,600

-5,080

-3,480

-0,600

+2,600

+5,800

+9,000

+12,200

+15,400

+18,600

+21,800

+25,000

+28,200

+31,400

+34,600

+37,800

+41,000

+44,200

+47,400

+50,600

-4,000

±0,000

+4,200

+7,400

+10,600

+13,800

+17,000

+20,200

+23,400

+26,600

+29,800

+33,000

+36,200

+39,400

+42,600

+45,800

+49,000

+52,200

+56,400

+55,400

+58,400

+55,400

+52,250

+53,000

+55,400 +55,400

+53,000

±0.000

თანამდებობა გვარი ხელმოწერა

დირექტორი

პრ. მთ. არქ

მ. კვესელავა

დაამუშავა ზ. ლოლაშვილი

საპროექტო ორგანიზაცია

შპს ~ზუმა~ ს.კ. 405265911

1:100

ჭრილი 5-5 მ. 1:100

მასშტაბი ფორმატი სტადია ფურცელი ფურც-ბი

m.p

ზ. ლოლაშვილი

a

+3.783

არქიტექტურული ნაწილი

პირობითი აღნიშვნები:

1. ყველა ზომები მოცემულია მმ-ში

ნიშნული

ღერძის ხაზი

განაშენიანების რეგულირების
ხაზი უკანა ეზოსთვის

შენიშვნები:

ობიექტის მისამართი: ქ. თბილისი, გიორგი
ბრწყინვალის ქ. #46 ს.კ. 01.1006.001.205

ობიექტის დანიშნულება: მრავალბინიანი საცხოვ-
რებელი სახლი

შეთანხმებული პროექტის ბრძანება #3737133
18.12.2017 w.

მიწის ნაკვეთის გამოყენების (გაპი)რეკვიზიტები
ბრძანების # 2851156 თარიღი:27.10.2016 წ.

კორექტირებული პროექტი

რკ. ბეტონის ფაქტურა

დეკორატიული აგურის ფილებით
მოპირკეთება

მუქი ყავისფერი მეტალოპლასტმასის
კარფანჯარა

გათბობის დანადგარის მილი

ლითონის მოაჯირი

მოსაპირკეთებელი მასალების

პირობითი აღნიშვნები:

დეკორატიული სამშენებლო
ბლოკი

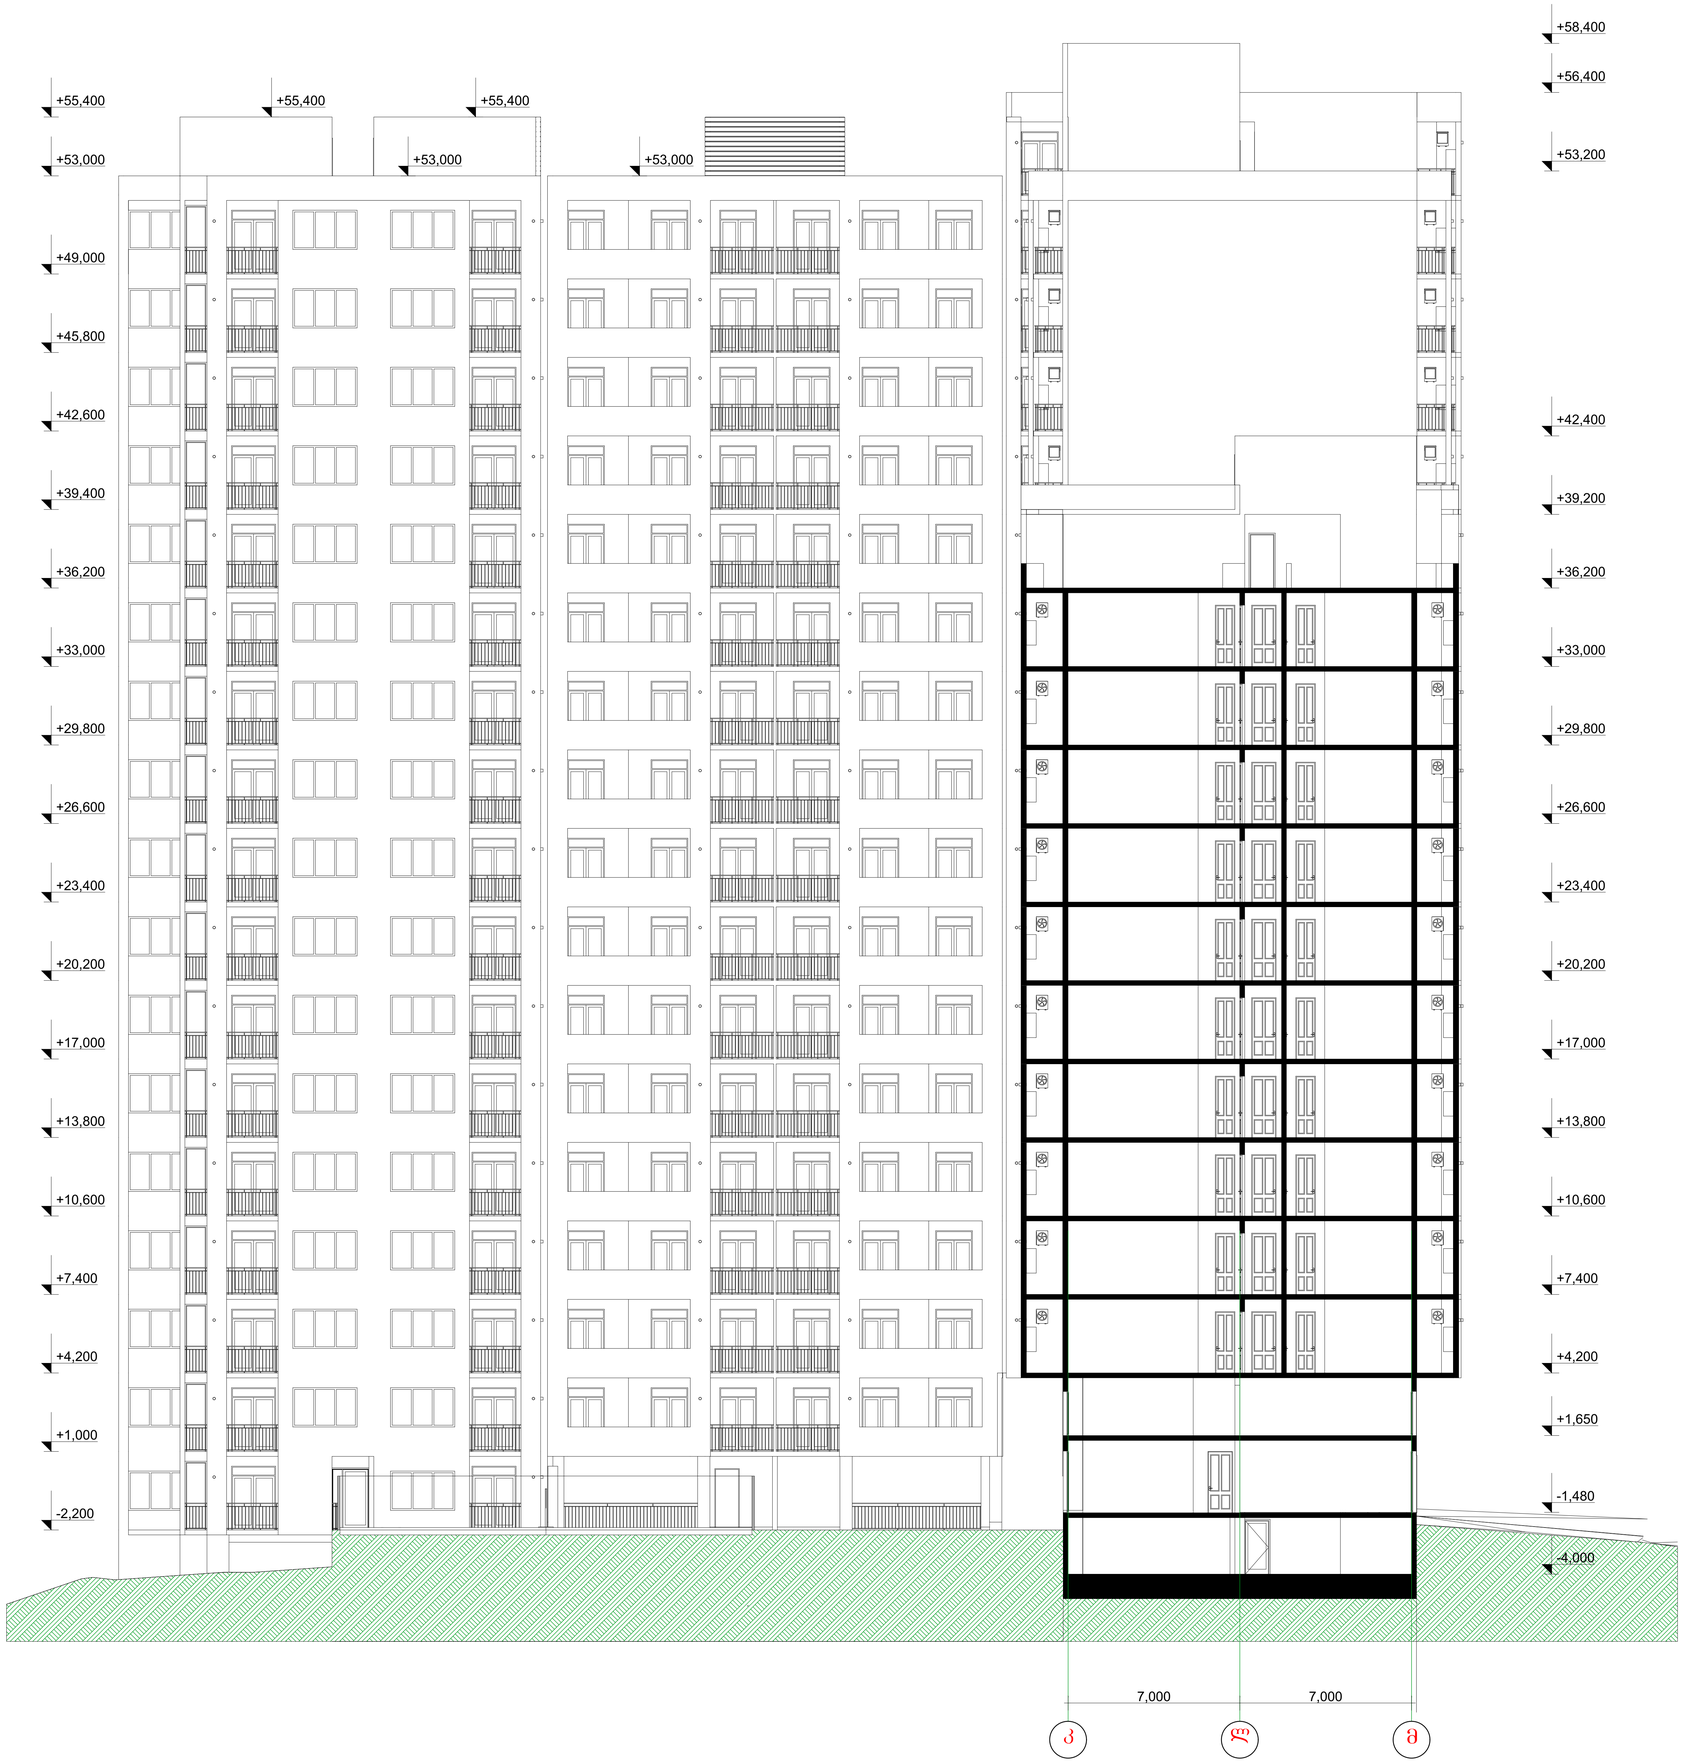

არქიტექტურული ნაწილი


ობიექტის დანიშნულება: მრავალბინიანი საცხოვრებელი სახლი

შეთანხმებული პროექტის პრანება №3737133 18.12.2017 წ.

მიწის ნაკვეთის გამოყენების (გაეთვისების) პრანების № 2851156 თარიღი:27.10.2016 წ.

კორექტირებული პროექტი

აღნიშვნები:

+3.783 ნიშნული ±0.000

ღერძის ხაზი

განაშენიანების რეგულირების ხაზი უკანა ეზოსთვის

შენიშვნები:

1. ყველა ზომები მოცემულია მმ-ში

მოსაპირკეთებელი მასალების აღნიშვნები:

რკ. ბეტონის შპატურა

დეკორატიული აგურის ფილებით მოპირკეთება

მუქი ყავისფერი მეტალოპლასტმასის კარფანჯარა

გათბობის ღანგარის მილი

ლითონის მოაჯირი

დეკორატიული სამშენებლო გლეხკა

თანამდებობა	გვარი	ხელმოწერა
დირექტორი	გ. ქვესელავა	
არ. მთ. არქ	ზ. ლილაშვილი	
დაამუშავა	ზ. ლილაშვილი	

პროექტი 6-6 მ. 1:100

მასშტაბი	ფორმატი	სტადია	ფურცელი	ფურც-ბი
1:100		მკ		

საპროექტო ორგანიზაცია შპს "ზუმა" ს.კ. 405265911

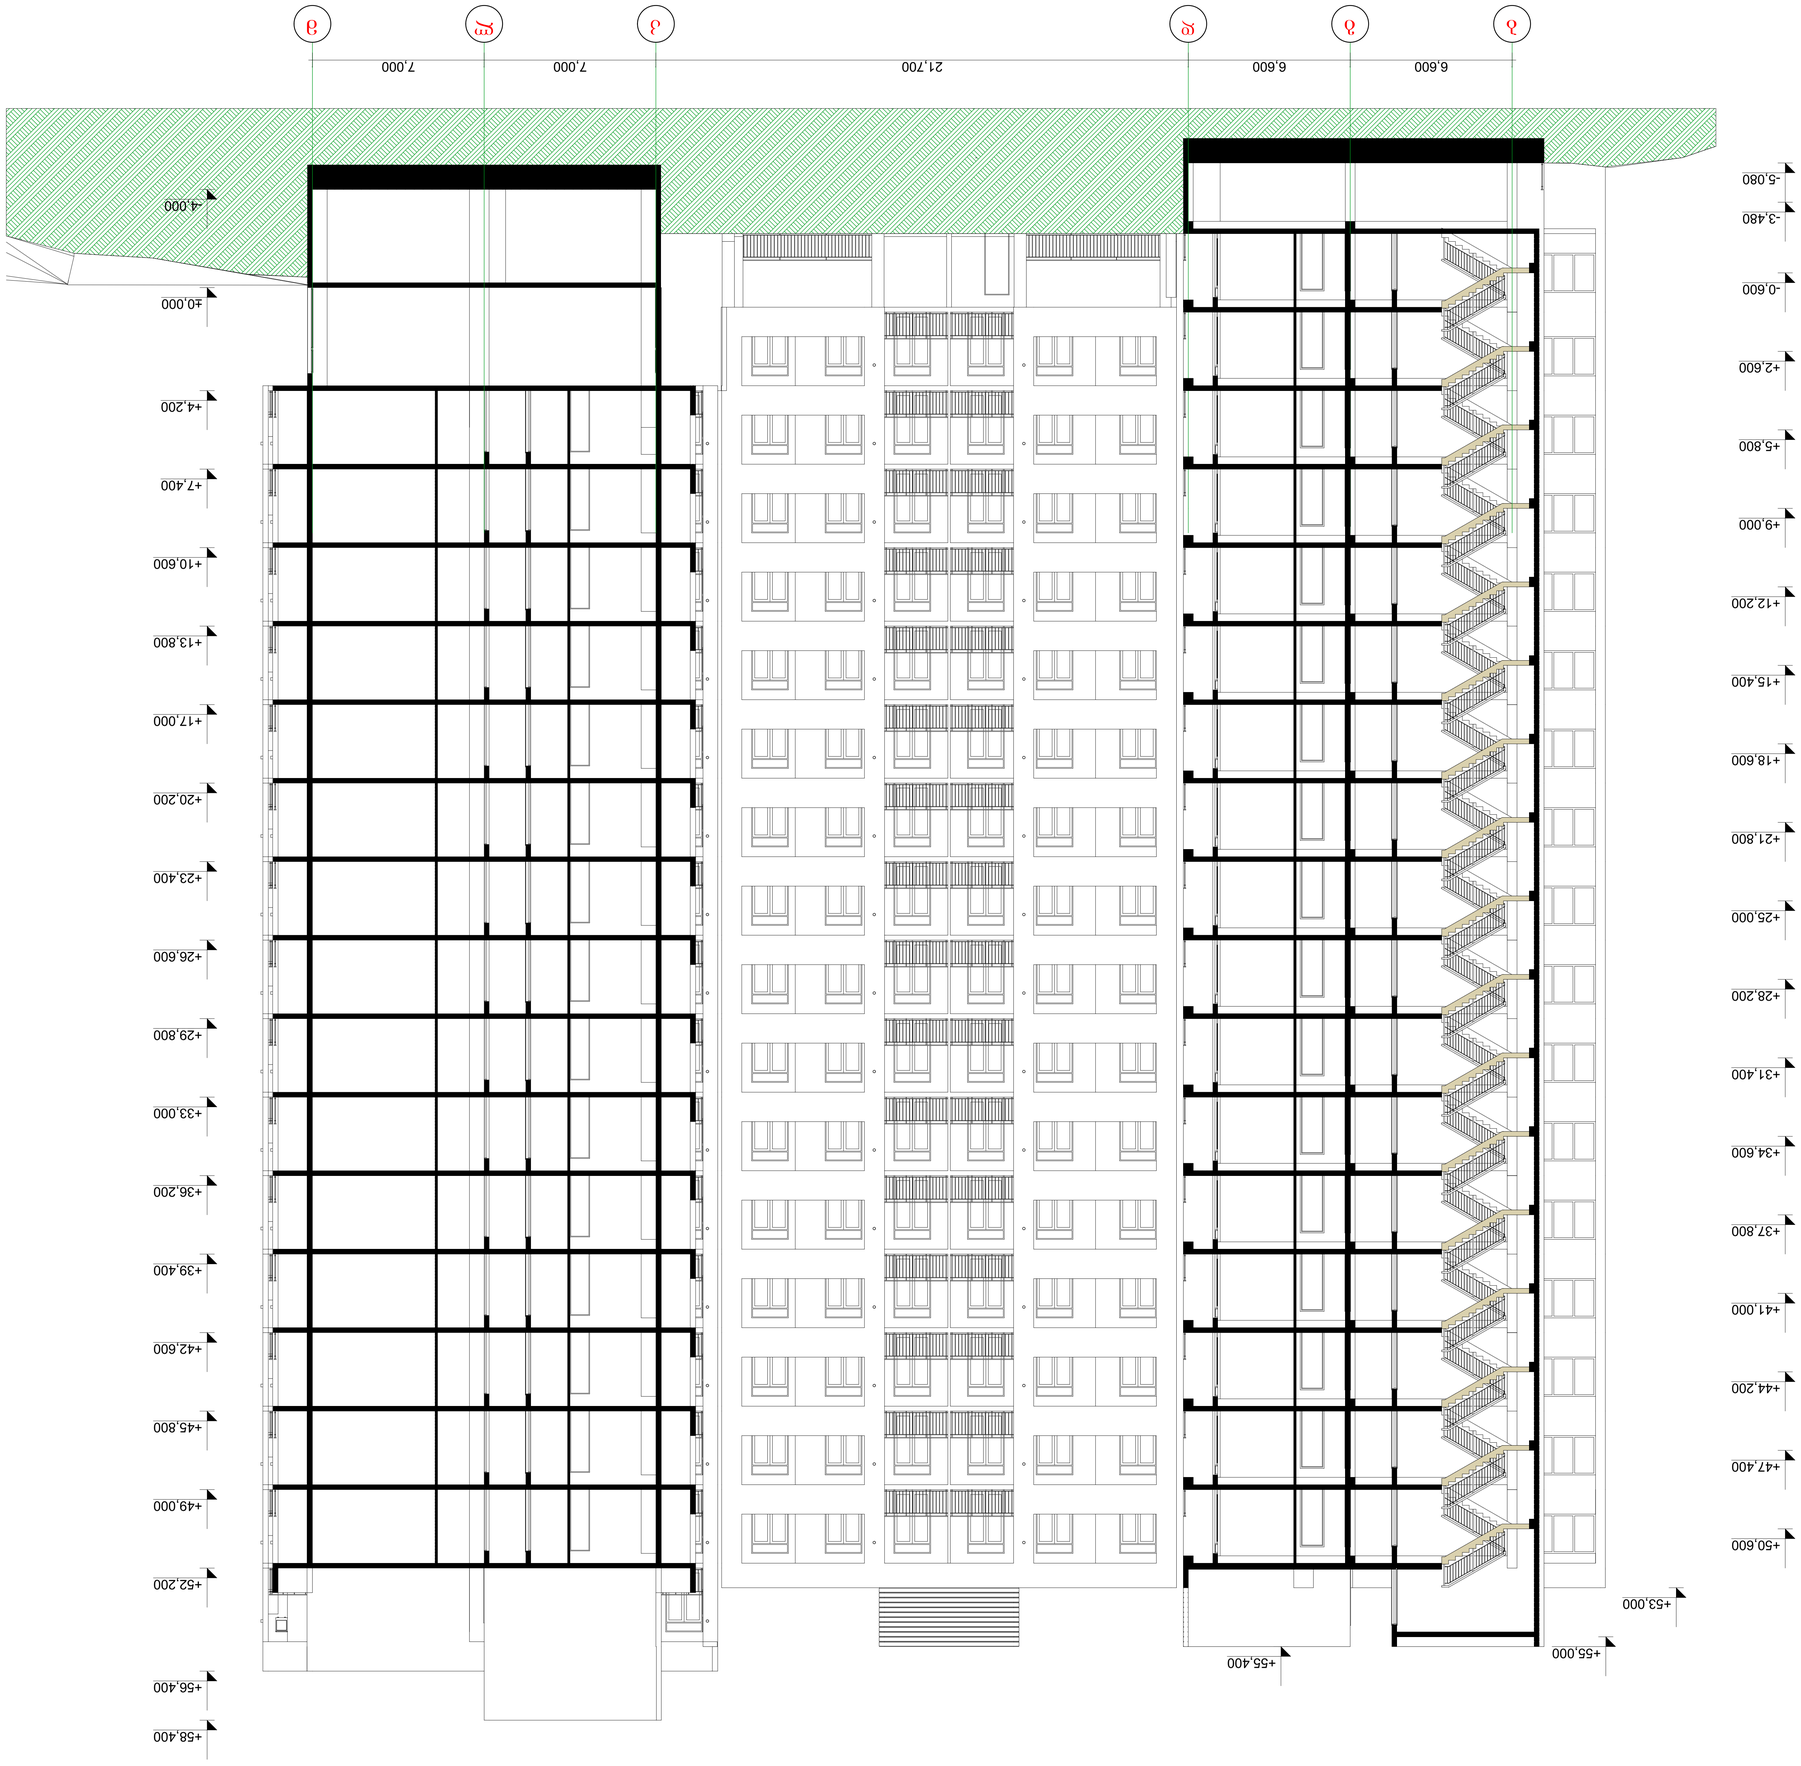

GSPublisherVersion 0.0.100.100

b

g

d

k

l

m

6,600 6,600 21,700 7,000 7,000

-5,080

-3,480

-0,600

+2,600

+5,800

+9,000

+12,200

+15,400

+18,600

+21,800

+25,000

+28,200

+31,400

+34,600

+37,800

+41,000

+44,200

+47,400

+50,600

-4,000

±0,000

+4,200

+7,400

+10,600

+13,800

+17,000

+20,200

+23,400

+26,600

+29,800

+33,000

+36,200

+39,400

+42,600

+45,800

+49,000

+52,200

+56,400

+58,400

+55,400
+55,000

+53,000

±0.000

თანამდებობა გვარი ხელმოწერა

დირექტორი

პრ. მთ. არქ

მ. კვესელავა

დაამუშავა

ზ. ლოლაშვილი

საპროექტო ორგანიზაცია

შპს

~zuma~

s

.

k. 405265911

1

:100

ჭრილი

7

-7

m.

1

:100

მასშტაბი ფორმატი სტადია ფურცელი ფურც

-bi

m

.

p

ზ. ლოლაშვილი

a

+

3

.783

არქიტექტურული ნაწილი

პირობითი აღნიშვნები

:

1. ყველა ზომები მოცემულია მმ

-Si

ნიშნული

ღერძის ხაზი

განაშენიანების რეგულირების
ხაზი უკანა ეზოსთვის

შენიშვნები

:

ობიექტის მისამართი:

ქ. თბილისი, გიორგი
ბრწყინვალის

q.

#46

s

.

k. 01

.1006

.001

.205

ობიექტის დანიშნულება: მრავალბინიანი საცხოვ

-

რებელი სახლი

შეთანხმებული პროექტის ბრძანება

#3737133
18

.12

.2017

w

.

მიწის ნაკვეთის გამოყენების

(გაპი

)რეკვიზიტები
ბრძანების # 2851156 თარიღი

:27

.10

.2016

w

.

კორექტირებული პროექტი

რკ. ბეტონის ფაქტურა

დეკორატიული აგურის ფილებით
მოპირკეთება

მუქი ყავისფერი მეტალოპლასტმასის
კარფანჯარა

გათბობის დანადგარის მილი

ლითონის მოაჯირი

მოსაპირკეთებელი მასალების

პირობითი აღნიშვნები

:

დეკორატიული სამშენებლო
ბლოკი